

UPT Perpustakaan & Pusat Layanan Digital UMS

Perancangan Pusat Kebudayaan Pencak Silat di Kabupaten Ponorogo dengan Pendekatan Neo Vernakular

 FREDERIK YULISTIYO_D300220165

Document Details

Submission ID**trn:oid:::3618:147293388****Submission Date****Aug 4, 2026, 2:25 PM GMT+7****Download Date****Aug 4, 2026, 2:37 PM GMT+7****File Name****KPA_FREDERIK YULISTIYO_D300220165.pdf****File Size****2.0 MB****185 Pages****29,444 Words****185,484 Characters**

22% Overall Similarity

The combined total of all matches, including overlapping sources, for each database.

Filtered from the Report

- Bibliography

Top Sources

- 12%  Internet sources
- 4%  Publications
- 19%  Submitted works (Student Papers)

Integrity Flags

0 Integrity Flags for Review

Our system's algorithms look deeply at a document for any inconsistencies that would set it apart from a normal submission. If we notice something strange, we flag it for you to review.

A Flag is not necessarily an indicator of a problem. However, we'd recommend you focus your attention there for further review.

Top Sources

- 12% Internet sources
- 4% Publications
- 19% Submitted works (Student Papers)

Top Sources

The sources with the highest number of matches within the submission. Overlapping sources will not be displayed.

1	Internet	jdi-dpr.ponorogo.go.id	1%
2	Internet	bsank.go.id	<1%
3	Internet	peraturan.bpk.go.id	<1%
4	Student papers	Universitas Muhammadiyah Surakarta on 2025-08-03	<1%
5	Internet	e-journal.uajy.ac.id	<1%
6	Student papers	Universitas Pendidikan Indonesia on 2025-01-02	<1%
7	Student papers	UINFAS Bengkulu on 2026-07-16	<1%
8	Student papers	Binus University International on 2026-06-07	<1%
9	Student papers	Universitas Muhammadiyah Surakarta on 2025-08-04	<1%
10	Student papers	Universitas Muhammadiyah Surakarta on 2025-04-29	<1%
11	Internet	digilib.unila.ac.id	<1%

12	Student papers	The Scientific & Technological Research Council of Turkey (TUBITAK) on 2025-12-18	<1%
13	Student papers	Forum Perpustakaan Perguruan Tinggi Indonesia Jawa Tengah on 2026-07-14	<1%
14	Student papers	Universitas Sebelas Maret on 2025-12-16	<1%
15	Student papers	Universitas Diponegoro on 2026-03-31	<1%
16	Student papers	Lambung Mangkurat University on 2026-07-11	<1%
17	Internet	repository.untag-sby.ac.id	<1%
18	Student papers	Universitas Jambi on 2026-02-12	<1%
19	Internet	repository.uin-suska.ac.id	<1%
20	Student papers	Universitas Pendidikan Indonesia on 2026-05-21	<1%
21	Internet	eprints.ums.ac.id	<1%
22	Internet	mafiadoc.com	<1%
23	Student papers	Forum Perpustakaan Perguruan Tinggi Indonesia Jawa Tengah on 2026-07-15	<1%
24	Student papers	Forum Perpustakaan Perguruan Tinggi Indonesia Jawa Tengah on 2026-07-16	<1%
25	Student papers	Universitas Pendidikan Indonesia on 2024-01-09	<1%

26	Internet	rizalkoko.blogspot.com	<1%
27	Internet	kanalindonesia.com	<1%
28	Internet	journal.lajagoe.com	<1%
29	Student papers	Lambung Mangkurat University on 2026-07-07	<1%
30	Student papers	Universitas Merdeka Malang on 2021-01-29	<1%
31	Student papers	Universitas Muhammadiyah Palembang on 2026-06-22	<1%
32	Student papers	Forum Perpustakaan Perguruan Tinggi Indonesia Jawa Tengah on 2026-07-15	<1%
33	Student papers	Universitas Negeri Malang on 2026-06-02	<1%
34	Internet	edu.ojs.co.id	<1%
35	Student papers	Forum Perpustakaan Perguruan Tinggi Indonesia Jawa Tengah on 2025-07-29	<1%
36	Internet	123dok.com	<1%
37	Student papers	Universitas Pendidikan Indonesia on 2024-01-09	<1%
38	Internet	econpapers.repec.org	<1%
39	Student papers	Forum Perpustakaan Perguruan Tinggi Indonesia Jawa Tengah on 2026-06-05	<1%

40	Internet	dspace.uui.ac.id	<1%
41	Student papers	UM Surabaya on 2025-07-16	<1%
42	Internet	ahmadsena3.blogspot.com	<1%
43	Internet	repository.ar-raniry.ac.id	<1%
44	Internet	text-id.123dok.com	<1%
45	Student papers	Universitas 17 Agustus 1945 Semarang on 2025-09-19	<1%
46	Internet	katalistiwa.id	<1%
47	Student papers	Universitas Muhammadiyah Surakarta on 2025-08-04	<1%
48	Student papers	Lambung Mangkurat University on 2026-07-11	<1%
49	Student papers	UM Surabaya on 2025-07-14	<1%
50	Internet	id.123dok.com	<1%
51	Student papers	Universitas Muhammadiyah Surakarta on 2025-08-04	<1%
52	Internet	id.scribd.com	<1%
53	Student papers	Lambung Mangkurat University on 2026-07-13	<1%

54	Student papers	UPN Veteran Jawa Timur on 2026-07-22	<1%
55	Student papers	Universitas Diponegoro on 2026-02-09	<1%
56	Student papers	Universitas Malikussaleh on 2026-05-24	<1%
57	Student papers	Universitas Muhammadiyah Palembang on 2025-06-04	<1%
58	Student papers	Universitas Muhammadiyah Surakarta on 2026-04-29	<1%
59	Internet	idalamat.com	<1%
60	Student papers	Konsorsium Perguruan Tinggi Swasta I 2023 on 2026-07-24	<1%
61	Student papers	Universitas Muhammadiyah Surakarta on 2024-04-26	<1%
62	Student papers	UIN Sultan Maulana Hasanudin on 2024-10-18	<1%
63	Student papers	Universitas Riau on 2022-04-22	<1%
64	Student papers	Universitas Sebelas Maret on 2019-06-15	<1%
65	Internet	pt.scribd.com	<1%
66	Internet	eprints.walisongo.ac.id	<1%
67	Internet	idr.uin-antasari.ac.id	<1%

68	Internet	pureconceptlevel.com	<1%
69	Internet	repository.unhas.ac.id	<1%
70	Internet	saiful0909.blogspot.com	<1%
71	Publication	Agung Dwi Darmawan, Alya Adelliana, Ester Dwi Cahyani, Ade Novi Triana. "Penc...	<1%
72	Student papers	UM Surabaya on 2025-07-03	<1%
73	Student papers	Universitas Riau on 2023-06-12	<1%
74	Student papers	Universitas Sebelas Maret on 2020-06-19	<1%
75	Publication	Rizki Ramadhan, Bunari Bunari, Asyrul Fikri. "Eksistensi Nilai-Nilai Kearifan Lokal ...	<1%
76	Student papers	Universitas Diponegoro on 2025-03-03	<1%
77	Student papers	Universitas Malikussaleh on 2026-05-24	<1%
78	Student papers	Universitas Sebelas Maret on 2019-03-16	<1%
79	Student papers	Forum Perpustakaan Perguruan Tinggi Indonesia Jawa Tengah on 2026-07-14	<1%
80	Student papers	Konsorsium PTS Batch 5 on 2026-06-04	<1%
81	Student papers	Lambung Mangkurat University on 2018-05-22	<1%

82	Student papers	Universitas Malikussaleh on 2026-05-24	<1%
83	Student papers	Universitas Sebelas Maret on 2017-06-13	<1%
84	Internet	maulvinazirahmad.blogspot.com	<1%
85	Internet	peraturan.go.id	<1%
86	Internet	praktidesign.com	<1%
87	Internet	prosiding.borobudur.ac.id	<1%
88	Internet	repository.ub.ac.id	<1%
89	Internet	repository.unika.ac.id	<1%
90	Student papers	Forum Perpustakaan Perguruan Tinggi Indonesia Jawa Tengah on 2025-08-19	<1%
91	Student papers	UIN Sjech M.Djamil Djambek Bukittinggi on 2026-07-10	<1%
92	Student papers	Universitas Malikussaleh on 2026-05-24	<1%
93	Student papers	Universitas Muhammadiyah Palembang on 2025-06-04	<1%
94	Student papers	Universitas Muhammadiyah Surakarta on 2025-08-05	<1%
95	Student papers	Universitas Riau on 2026-04-14	<1%

96	Student papers	Universitas Sam Ratulangi on 2026-07-08	<1%
97	Student papers	Universitas Trisakti FTKE-FTSP-FTI-FALTL-FH-FSRD on 2025-07-21	<1%
98	Student papers	Universitas Muhammadiyah Surakarta on 2025-08-04	<1%
99	Student papers	Universitas Riau on 2023-04-13	<1%
100	Student papers	Universitas Sebelas Maret on 2018-09-11	<1%
101	Internet	etheses.uin-malang.ac.id	<1%
102	Internet	rama.uniku.ac.id	<1%
103	Student papers	Forum Perpustakaan Perguruan Tinggi Indonesia Jawa Tengah on 2026-06-24	<1%
104	Student papers	Lambung Mangkurat University on 2026-07-08	<1%
105	Student papers	Universitas Bangka Belitung on 2026-06-15	<1%
106	Student papers	Universitas Islam Riau on 2026-07-07	<1%
107	Student papers	Universitas Muhammadiyah Makassar on 2025-08-19	<1%
108	Student papers	Universitas Sebelas Maret on 2019-09-13	<1%
109	Internet	dokumen.tips	<1%

110	Internet	etheses.iainponorogo.ac.id	<1%
111	Internet	files.core.ac.uk	<1%
112	Internet	pkm.lpkd.or.id	<1%
113	Internet	repository.uinsaizu.ac.id	<1%
114	Internet	www.traveloka.com	<1%
115	Student papers	IAIN Kudus on 2024-12-11	<1%
116	Student papers	UM Surabaya on 2025-07-21	<1%
117	Student papers	Universitas Bangka Belitung on 2026-07-27	<1%
118	Student papers	Universitas Muhammadiyah Surakarta on 2025-04-29	<1%
119	Student papers	Universitas Negeri Jakarta on 2026-01-18	<1%
120	Student papers	Universitas Negeri Semarang on 2019-12-04	<1%
121	Student papers	Universitas Negeri Semarang on 2026-04-20	<1%
122	Student papers	Universitas Sebelas Maret on 2018-09-19	<1%
123	Student papers	Universitas Sebelas Maret on 2018-09-19	<1%

124	Student papers	Universitas Sebelas Maret on 2020-06-19	<1%
125	Internet	ojs.unr.ac.id	<1%
126	Internet	repositori.uin-alaudidin.ac.id	<1%
127	Internet	repository.umsu.ac.id	<1%
128	Internet	www.neliti.com	<1%
129	Student papers	Forum Perpustakaan Perguruan Tinggi Indonesia Jawa Tengah on 2025-07-22	<1%
130	Student papers	Forum Perpustakaan Perguruan Tinggi Indonesia Jawa Tengah on 2026-07-14	<1%
131	Publication	Jenal Abidin, Lala Siti Sahara, Ardhani Widya Setiani, Firda Egyant Nazar. "Penge...	<1%
132	Publication	Tammam Sholahudin, Hafidz Hafidz. "Development of an AI-Based Chatbot to Su...	<1%
133	Student papers	Universitas Diponegoro on 2026-04-02	<1%
134	Student papers	Universitas PGRI Semarang on 2023-04-02	<1%
135	Student papers	Universitas Pendidikan Indonesia on 2026-01-07	<1%
136	Internet	eprints.uny.ac.id	<1%
137	Internet	repository.radenintan.ac.id	<1%

138	Publication	Raditya Ahmad Rifandi, Asteria Narulita Pramana, Dwi Nur Yuliyani, Dafa Anwaru...	<1%
139	Student papers	Unika Soegijapranata on 2015-04-07	<1%
140	Student papers	Universitas Pendidikan Indonesia on 2025-01-02	<1%
141	Internet	beritainspiratif.com	<1%
142	Internet	eprints.umm.ac.id	<1%
143	Internet	repository.ampta.ac.id	<1%
144	Internet	www.horego.com	<1%
145	Publication	Dita Ollivia Artha, Bontor Jumaylinda Gultom, Emily Kalsum. "YOUTH CENTER DI ...	<1%
146	Student papers	Police Academy – University of Police Science on 2025-06-06	<1%
147	Student papers	Sriwijaya University on 2020-04-22	<1%
148	Student papers	Universitas Brawijaya on 2022-07-04	<1%
149	Student papers	Universitas Diponegoro on 2025-06-12	<1%
150	Student papers	Universitas Islam Bandung on 2026-07-10	<1%
151	Student papers	Universitas Muhammadiyah Palembang on 2025-07-07	<1%

152	Student papers	Universitas Muhammadiyah Surakarta on 2016-04-29	<1%
153	Student papers	Universitas Pendidikan Indonesia on 2026-03-04	<1%
154	Student papers	Universitas Putera Batam on 2026-01-28	<1%
155	Publication	Uwe U. Paetzold, Paul H. Mason. "The Fighting Art of <i>Pencak Silat</i> and its M...	<1%
156	Internet	inilahbali.com	<1%
157	Internet	pdffox.com	<1%
158	Student papers	IAIN Ponorogo on 2019-05-13	<1%
159	Student papers	Konsorsium Perguruan Tinggi Swasta Indonesia II on 2024-10-11	<1%
160	Student papers	Universitas Bangka Belitung on 2026-06-15	<1%
161	Student papers	Universitas Galuh on 2025-01-16	<1%
162	Student papers	Universitas Islam Indonesia on 2025-08-12	<1%
163	Student papers	Universitas Jember on 2025-04-16	<1%
164	Student papers	Universitas PGRI Palembang on 2024-05-15	<1%
165	Student papers	Universitas Sebelas Maret on 2018-12-16	<1%

166	Student papers	Universitas Sebelas Maret on 2020-12-14	<1%
167	Internet	kaswanto.staff.ipb.ac.id	<1%
168	Internet	kurniajurnal.com	<1%
169	Internet	www.ayoksinau.com	<1%
170	Student papers	Forum Perpustakaan Perguruan Tinggi Indonesia Jawa Tengah on 2026-07-14	<1%
171	Student papers	Lambung Mangkurat University on 2026-07-15	<1%
172	Student papers	Sriwijaya University on 2019-10-16	<1%
173	Student papers	UPN Veteran Yogyakarta on 2026-05-26	<1%
174	Student papers	Unika Soegijapranata on 2015-10-23	<1%
175	Student papers	Universitas Muhammadiyah Surakarta on 2025-04-30	<1%
176	Student papers	Universitas Pelita Harapan	<1%
177	Student papers	Universitas Sebelas Maret on 2017-06-12	<1%
178	Student papers	Universitas Sebelas Maret on 2020-09-15	<1%
179	Student papers	iGroup on 2014-03-29	<1%

180	Internet	journal.drafpublisher.com	<1%
181	Internet	nugrohokriminolog.blogspot.com	<1%
182	Internet	repository.uinjkt.ac.id	<1%
183	Internet	repository.untagsmg.ac.id	<1%
184	Student papers	Forum Perpustakaan Perguruan Tinggi Indonesia Jawa Tengah on 2026-07-27	<1%
185	Student papers	Lambung Mangkurat University on 2026-07-10	<1%
186	Student papers	Politeknik Negeri Bandung on 2018-06-29	<1%
187	Student papers	Syiah Kuala University on 2025-12-12	<1%
188	Student papers	Universitas Amikom on 2025-01-07	<1%
189	Student papers	Universitas Diponegoro on 2026-06-26	<1%
190	Student papers	Universitas Muhammadiyah Surakarta on 2025-08-03	<1%
191	Student papers	Universitas Negeri Jakarta on 2017-07-06	<1%
192	Student papers	Universitas PGRI Palembang on 2021-01-07	<1%
193	Student papers	Universitas Sangga Buana YPKP on 2026-07-07	<1%

194	Student papers	Universitas Sebelas Maret on 2017-05-03	<1%
195	Student papers	Universitas Sebelas Maret on 2017-06-12	<1%
196	Student papers	Walters State Community College on 2024-11-19	<1%
197	Internet	digilib.isi.ac.id	<1%
198	Internet	digilib.uinkhas.ac.id	<1%
199	Internet	digilib.uinsby.ac.id	<1%
200	Internet	eprints.umpo.ac.id	<1%
201	Internet	journal.pubmedia.id	<1%
202	Internet	journal.uii.ac.id	<1%
203	Internet	phiral.net	<1%
204	Internet	prizefighter-japan.com	<1%
205	Internet	vdocuments.site	<1%
206	Internet	www.antarafoto.com	<1%
207	Internet	www.journal.ugm.ac.id	<1%

208	Student papers	Fakultas Kedokteran Universitas Pattimura on 2026-07-15	<1%
209	Student papers	Forum Perpustakaan Perguruan Tinggi Indonesia Jawa Tengah on 2025-07-25	<1%
210	Student papers	Forum Perpustakaan Perguruan Tinggi Indonesia Jawa Tengah on 2025-08-20	<1%
211	Student papers	Forum Perpustakaan Perguruan Tinggi Indonesia Jawa Tengah on 2026-07-15	<1%
212	Student papers	Gandhi Memorial International School on 2017-03-10	<1%
213	Publication	Refransa Refransa. "POLA PEMANFAATAN ALUN-ALUN SEBAGAI RUANG TERBUK...	<1%
214	Student papers	Trisakti University on 2026-06-28	<1%
215	Student papers	Unika Soegijapranata on 2015-04-16	<1%
216	Student papers	Universitas Diponegoro on 2017-08-30	<1%
217	Student papers	Universitas Muhammadiyah Palembang on 2025-06-04	<1%
218	Student papers	Universitas Muhammadiyah Surakarta on 2016-04-26	<1%
219	Student papers	Universitas PGRI Sumenep on 2026-07-13	<1%
220	Student papers	Universitas Sam Ratulangi on 2026-06-22	<1%
221	Student papers	Universitas Sebelas Maret on 2017-06-12	<1%

222	Student papers	Universitas Sebelas Maret on 2019-09-13	<1%
223	Student papers	Universitas Tarumanagara on 2026-01-08	<1%
224	Internet	docplayer.info	<1%
225	Internet	e-book.ghanipress.com	<1%
226	Internet	ejournal-unisma.net	<1%
227	Internet	ejournal.hsnpublisher.id	<1%
228	Internet	garuda.kemdiktisaintek.go.id	<1%
229	Internet	id.wikipedia.org	<1%
230	Internet	journal.isi.ac.id	<1%
231	Internet	khavidpotlor.wordpress.com	<1%
232	Internet	lptnunganjuk.com	<1%
233	Internet	repository.unissula.ac.id	<1%
234	Internet	sipora.polije.ac.id	<1%
235	Internet	www.tib.eu	<1%

236	Publication	Alvin Javier Hano, Sumardi W. Ndolu. "Persepsi Guru terhadap Integrasi Nilai Bud...	<1%
237	Publication	Anggie Elma Acintya, Azizah Azzahro, Fela Syakirania, Dwi Arif Prasetyo et al. "Eva...	<1%
238	Publication	DYAJENG PUTERI WORO SUBAGIO. "SOSIALISASI PENGENALAN PENCAK SILAT KU...	<1%
239	Student papers	FAKULTAS TEKNIK on 2026-07-28	<1%
240	Publication	Fajar Yuliano Ishak, M Fauzhan Algiffari, Frans Mitran Ajami. "Perancangan Gedu...	<1%
241	Student papers	Forum Perpustakaan Perguruan Tinggi Indonesia Jawa Tengah on 2026-01-23	<1%
242	Student papers	Forum Perpustakaan Perguruan Tinggi Indonesia Jawa Tengah on 2026-07-14	<1%
243	Student papers	Forum Perpustakaan Perguruan Tinggi Indonesia Jawa Tengah on 2026-07-16	<1%
244	Student papers	Lambung Mangkurat University on 2026-07-10	<1%
245	Student papers	Lambung Mangkurat University on 2026-07-14	<1%
246	Publication	Nur Fita Haruna, Ernawati Ernawati Ernawati, Vierta Ramlan Tallei. "PENERAPAN ...	<1%
247	Student papers	Police Academy – University of Police Science on 2025-05-26	<1%
248	Student papers	Politeknik Negeri Bandung on 2017-06-20	<1%
249	Student papers	Politeknik Pariwisata NHI Bandung on 2026-04-30	<1%

250	Publication	Rachman, Riyadi. "Internalisasi Nilai Budaya Jawa Dalam Pembentukan Karakter ..."	<1%
251	Publication	Salma P Nua, Muhammad Isla, Citra Yustitya Gobel, Risti P. Sari Hunowu. "Opti..."	<1%
252	Student papers	School of Business and Management ITB on 2024-08-08	<1%
253	Student papers	Sriwijaya University on 2020-04-20	<1%
254	Student papers	UPN Veteran Jawa Timur on 2026-07-22	<1%
255	Student papers	Unika Soegijapranata on 2015-08-13	<1%
256	Student papers	Universitas Bangka Belitung on 2026-02-26	<1%
257	Student papers	Universitas Bengkulu on 2023-10-07	<1%
258	Student papers	Universitas Bengkulu on 2024-01-21	<1%
259	Student papers	Universitas Diponegoro on 2026-03-04	<1%
260	Student papers	Universitas Islam Bandung on 2026-07-08	<1%
261	Student papers	Universitas Islam Indonesia on 2022-07-18	<1%
262	Student papers	Universitas Islam Negeri Raden Fatah on 2026-03-11	<1%
263	Student papers	Universitas Islam Riau on 2025-07-17	<1%

264	Student papers	Universitas Muhammadiyah Surakarta on 2016-04-22	<1%
265	Student papers	Universitas Muhammadiyah Surakarta on 2018-05-25	<1%
266	Student papers	Universitas Muhammadiyah Surakarta on 2024-04-29	<1%
267	Student papers	Universitas Muhammadiyah Surakarta on 2025-04-29	<1%
268	Student papers	Universitas Negeri Surabaya The State University of Surabaya on 2020-02-11	<1%
269	Student papers	Universitas Negeri Surabaya The State University of Surabaya on 2026-06-17	<1%
270	Student papers	Universitas Nusa Cendana on 2026-07-20	<1%
271	Student papers	Universitas PGRI Palembang on 2020-05-11	<1%
272	Student papers	Universitas Pelita Harapan on 2023-12-12	<1%
273	Student papers	Universitas Pendidikan Indonesia on 2022-03-11	<1%
274	Student papers	Universitas Pendidikan Indonesia on 2025-01-02	<1%
275	Student papers	Universitas Respati Indonesia on 2025-10-31	<1%
276	Student papers	Universitas Riau on 2022-04-21	<1%
277	Student papers	Universitas Sebelas Maret on 2018-06-11	<1%

278	Student papers	Universitas Sebelas Maret on 2018-12-16	<1%
279	Student papers	Universitas Sebelas Maret on 2018-12-16	<1%
280	Student papers	Universitas Sebelas Maret on 2019-03-16	<1%
281	Student papers	Universitas Sebelas Maret on 2019-06-15	<1%
282	Student papers	Universitas Sebelas Maret on 2019-06-25	<1%
283	Student papers	Universitas Warmadewa on 2021-02-08	<1%
284	Internet	ajidedim.wordpress.com	<1%
285	Internet	akamali.blogspot.com	<1%
286	Internet	belajarcerita.com	<1%
287	Internet	cdn.juris.id	<1%
288	Internet	egadopong.wordpress.com	<1%
289	Internet	ejournal.uigm.ac.id	<1%
290	Internet	ejournal.unesa.ac.id	<1%
291	Internet	elib.unim.ac.id	<1%

292	Internet	hobsonforhouse5a.com	<1%
293	Internet	id.m.wikipedia.org	<1%
294	Student papers	itera on 2024-05-28	<1%
295	Internet	jom.unri.ac.id	<1%
296	Internet	journal.walisongo.ac.id	<1%
297	Internet	lib.unnes.ac.id	<1%
298	Internet	ojs.um-palembang.ac.id	<1%
299	Internet	repository.unpas.ac.id	<1%
300	Internet	www.adiman.web.id	<1%
301	Internet	www.wewengkonsumedang.com	<1%
302	Publication	Nur Atin Amalia, Dyan Agustin. "Peranan Pusat Seni dan Budaya sebagai Bentuk ...	<1%
303	Student papers	Universitas Atma Jaya Yogyakarta on 2020-12-15	<1%
304	Student papers	Universitas Islam Riau on 2026-07-20	<1%
305	Student papers	Universitas Malikussaleh on 2026-05-24	<1%

306	Student papers	Universitas Muhammadiyah Palembang on 2025-07-07	<1%
307	Student papers	Universitas Muhammadiyah Palembang on 2025-07-30	<1%
308	Student papers	Universitas Mulawarman on 2025-09-24	<1%
309	Student papers	Universitas Negeri Surabaya The State University of Surabaya on 2023-06-23	<1%
310	Student papers	Universitas Sebelas Maret on 2018-09-30	<1%
311	Student papers	Universitas Sebelas Maret on 2020-06-20	<1%
312	Student papers	Universitas Sebelas Maret on 2021-04-18	<1%
313	Internet	eprints.iain-surakarta.ac.id	<1%
314	Internet	jurnal.unissula.ac.id	<1%
315	Student papers	Amsterdam hogeschool voor de kunsten on 2026-06-02	<1%
316	Student papers	FAKULTAS TEKNIK on 2026-07-28	<1%
317	Student papers	IAIN Purwokerto on 2026-06-17	<1%
318	Student papers	School of Business and Management ITB on 2025-06-03	<1%
319	Student papers	UM Surabaya on 2025-07-15	<1%

320	Student papers	UPN Veteran Yogyakarta on 2026-06-23	<1%
321	Student papers	Universitas Atma Jaya Yogyakarta on 2016-10-10	<1%
322	Student papers	Universitas Malikussaleh on 2026-05-24	<1%
323	Student papers	Universitas Muhammadiyah Surakarta on 2025-04-14	<1%
324	Student papers	Universitas Muhammadiyah Surakarta on 2025-08-03	<1%
325	Student papers	Universitas Negeri Surabaya The State University of Surabaya on 2021-04-26	<1%
326	Student papers	Universitas Pamulang on 2024-01-30	<1%
327	Student papers	Universitas Sebelas Maret on 2019-03-16	<1%
328	Internet	www.jogloabang.com	<1%

PERANCANGAN PUSAT KEBUDAYAAN **PENCAK SILAT** DI KABUPATEN PONOROGO DENGAN PENDEKATAN NEO VERNAKULAR



PENYUSUN
FREDERIK YULISTIYO/ D300220165

DOSEN PEMBIMBING:
FADHILLA TRI NUGRAHAINI, S.T, M. SC

KONTEKS


PONOROGO

Ponorogo dikenal sebagai daerah dengan karakter budaya yang kuat, seperti **Reog dan Pencak Silat** yang berkembang sebagai bagian dari identitas masyarakat. **Pencak silat** tidak hanya dipahami sebagai seni bela diri, tetapi juga sebagai **warisan budaya** yang mengandung nilai filosofi, karakter, serta pembentukan moral yang diwariskan secara turun-temurun.



ISU/PERMASALAHAN

POTENSI

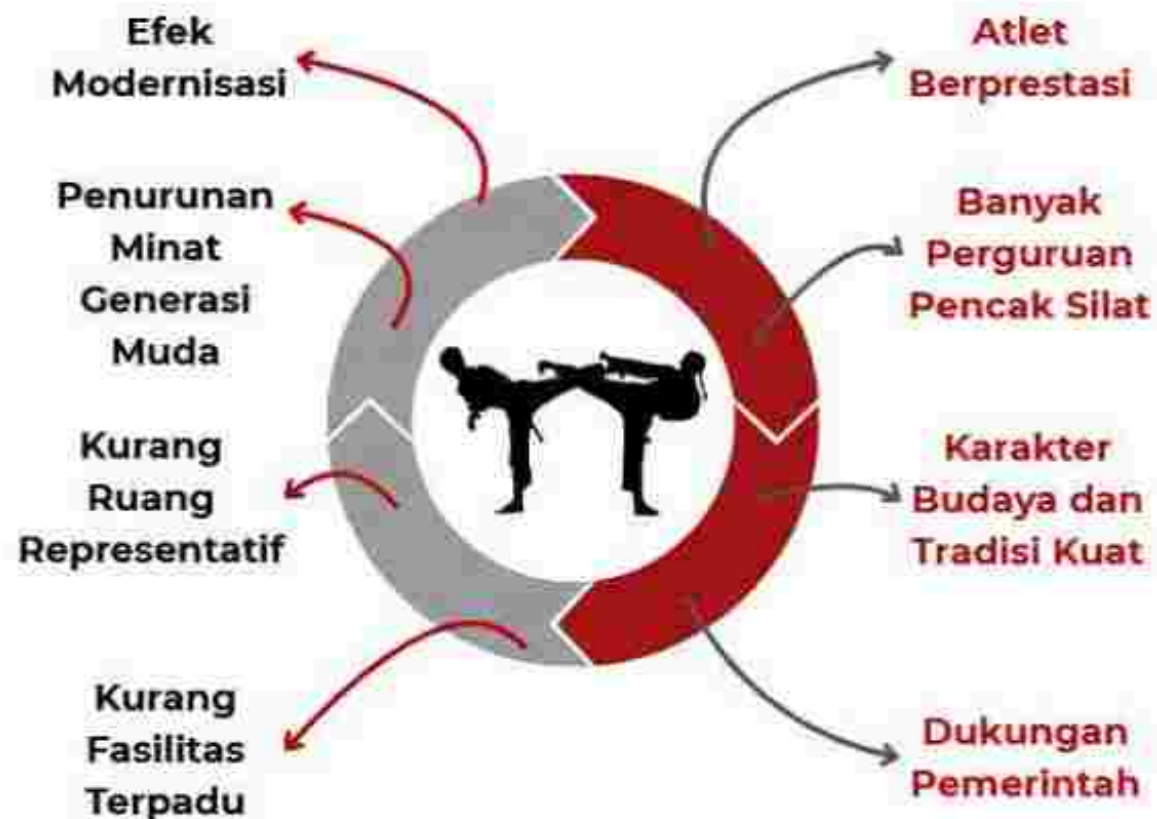

RUMUSAN MASALAH

1. Bagaimana merancang Pusat Kebudayaan Pencak Silat di Kabupaten Ponorogo yang mampu **mewadahi kegiatan pelestarian budaya, edukasi, pembinaan atlet, serta pertunjukan secara terpadu?**
2. Bagaimana penerapan pendekatan Arsitektur Neo Vernakular pada Pusat Kebudayaan Pencak Silat agar mampu **merepresentasikan identitas budaya lokal yang kontekstual sekaligus memenuhi kebutuhan fungsi masyarakat?**

TUJUAN

1. Menghasilkan rancangan Pusat Kebudayaan Pencak Silat di Kabupaten Ponorogo sebagai **fasilitas terpadu** untuk pelestarian budaya, edukasi, pembinaan, dan kegiatan pertunjukan.
2. Menerapkan pendekatan Arsitektur Neo Vernakular dalam perancangan bangunan untuk menghadirkan **identitas budaya lokal** yang kontekstual, fungsional, dan dengan perkembangan zaman.

PARAMETER DESAIN

PUSAT KEBUDAYAAN PENCAK SILAT

PARAMETER	INDIKATOR
Fungsi	Pelestarian budaya, seni, dan interaksi
Kegiatan	Pertunjukan, event budaya, aktivitas publik
Fasilitas Edukasi Budaya	Edukasi, perpustakaan, galeri
Standar Ruang	Galeri, komunitas, plaza,
Fasilitas Pengelola dan Organisasi	Sekretariat, administrasi, rapat
Fasilitas Penunjang	Mushola, café, toilet, parkir

GEDUNG PENCAK SILAT

PARAMETER	INDIKATOR
Fungsi	Tempat Latihan dan pertandingan
Standar Area	Arena sesuai standar IPSI
Fasilitas Latihan	Arena, gym, pemanasan, meditasi
Fasilitas Atlet	Locker, shower, recovery
Fasilitas Official	Pelatih, wasit, official
Fasilitas Penonton	Tribun, lobby, sirkulasi
Fasilitas Pendukung	Medis, gudang, keamanan
Fasilitas Sanitasi	Toilet atlet, penonton, difabel

ARSITEKTUR NEO VERNAKULAR

PARAMETER	INDIKATOR	PARAMETER	INDIKATOR
Transformasi Tradisi ke Bentuk Arsitektur	Adaptasi arsitektur tradisional ke bentuk modern	Ruang Komunal dan Interaksi Sosial	Ruang interaksi dan kebersamaan
Integrasi Nilai Filosofi ke dalam Ruang	Nilai pencak silat dalam ruang	Adaptasi terhadap Perkembangan Modern	Material modern beridentitas lokal
Identitas dalam Arsitektur	Ekspresi karakter lokal	Pengalaman Ruang yang Atraktif dan Kontekstual	Ruang atraktif dan komunikatif
Organisasi Massa dan Pola Komunal	Massa komunal berorientasi pusat	Keterhubungan dengan Lingkungan (Alam)	Desain berkelanjutan dan kontekstual dengan lingkungan

KONTEKS LOKASI



Indonesia



Jawa Timur



Ponorogo



Jl. Ir. H Juanda, Bangunsari, Tonatan,
Kec. Ponorogo, Kabupaten
Ponorogo, Jawa Timur 63418. Luas
lahan $\pm 15.561 \text{ m}^2$



utara




selatan



timur



barat

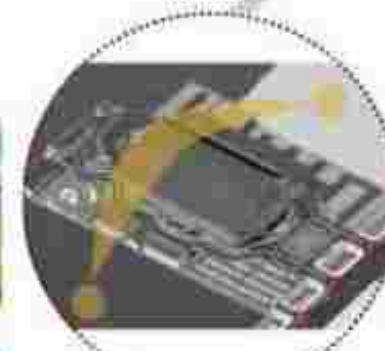


MATAHARI



ANGIN



KEBISINGAN

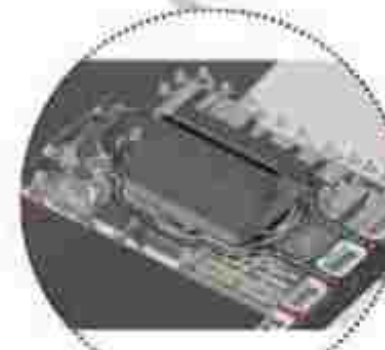

VEGETASI

KONSEP MASSA

1



Site eksisting dan batasan lahan
pada area perancangan

2



Penetapan massa utama sebagai
central

3



Pembagian massa untuk
menciptakan ruang dan sirkulasi

4



Pengolahan jalur sirkulasi dan
landscape site

5



Pengolahan bentuk massa

6



Finalisasi bentuk massa

REGULASI

KDB
max
60%

$\pm 9.364 \text{ m}^2$

KLB
max
360%

$\pm 56.185 \text{ m}^2$

KDH
min
40%

$\pm 6.243 \text{ m}^2$

GSB
min 1/2
jalan

7,5m

PENGGUNA DAN AKTIVITAS

PENGGUNA




Pengunjung, Pesilat (atlet), Pelatih, Wasit dan Juri, Komunitas
Seni & Budaya, Tamu VIP, Media, Pengurus IPSI, Pengelola,
serta Staf Servis.

AKTIVITAS





Edukasi, Diskusi, Rekreasi, Latihan Pencak Silat, Pertunjukan
Budaya, Pertandingan, Administrasi, serta Operasional
Bangunan

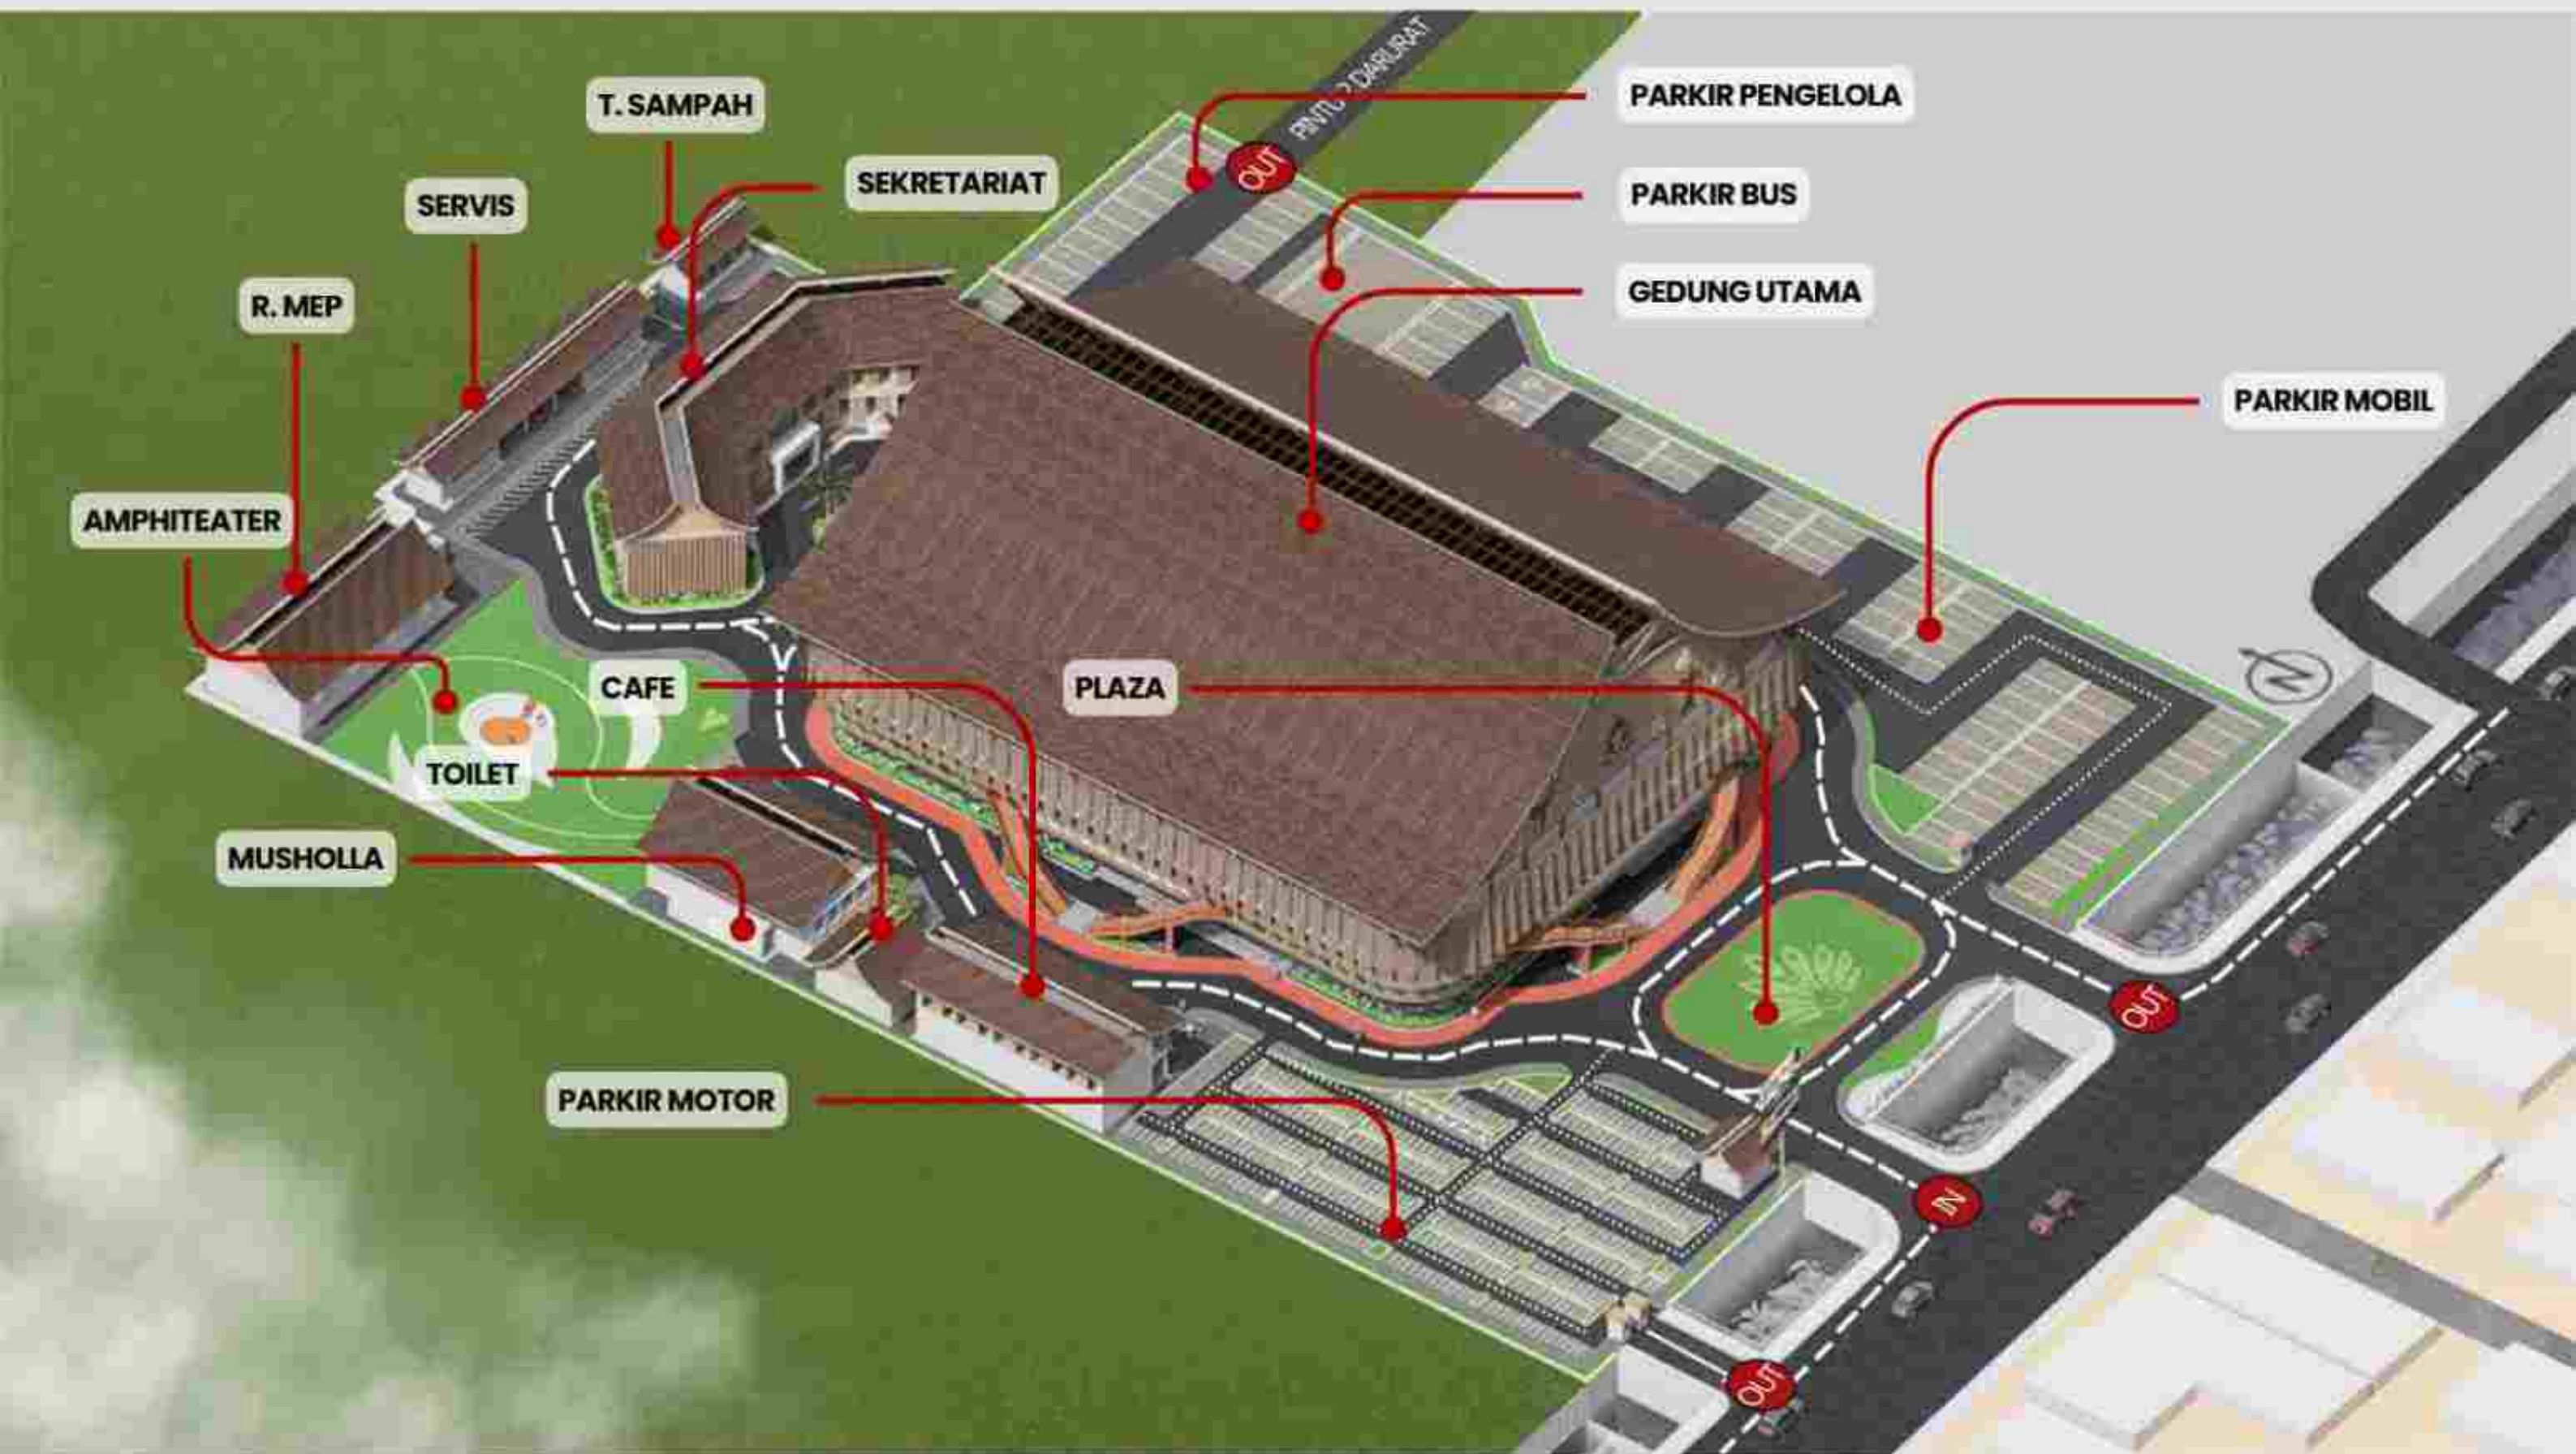

PENERAPAN DESAIN

ARSITEKTUR NEO VERNAKULAR

Pendekatan Neo Vernakular diterapkan dengan mengadaptasi arsitektur lokal dan mengimplementasikan filosofi pencak silat ke dalam desain yang modern, kontekstual, dan fungsional.

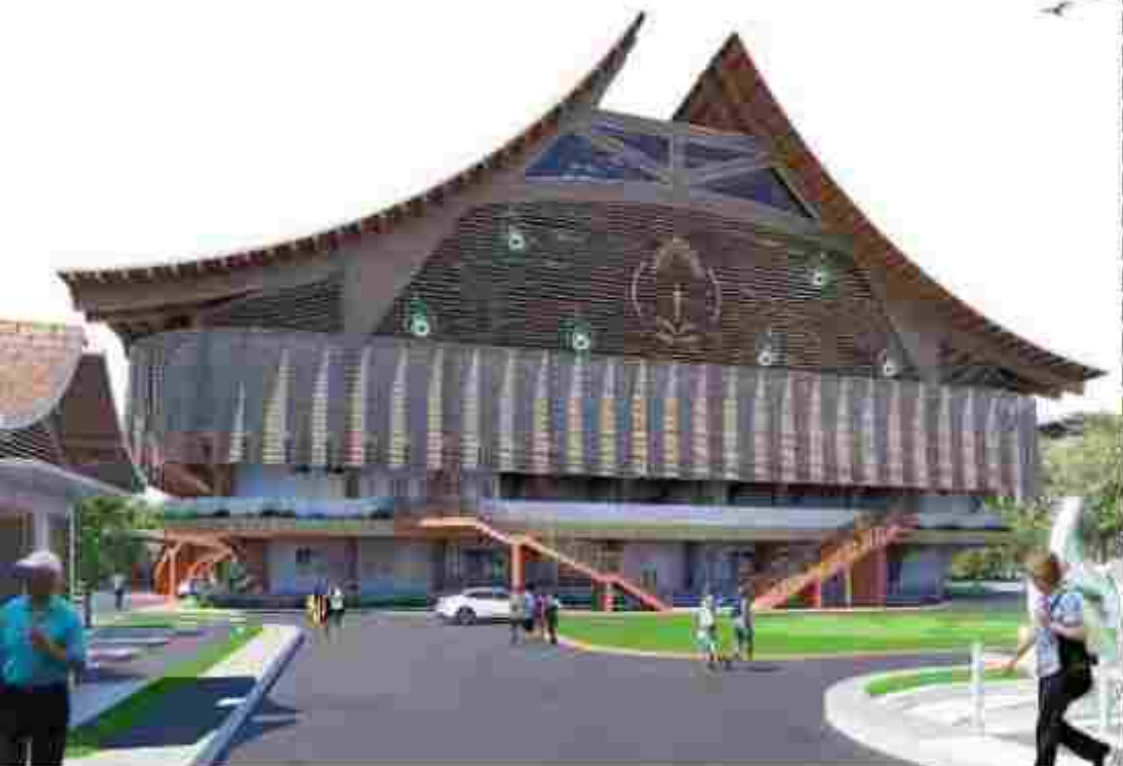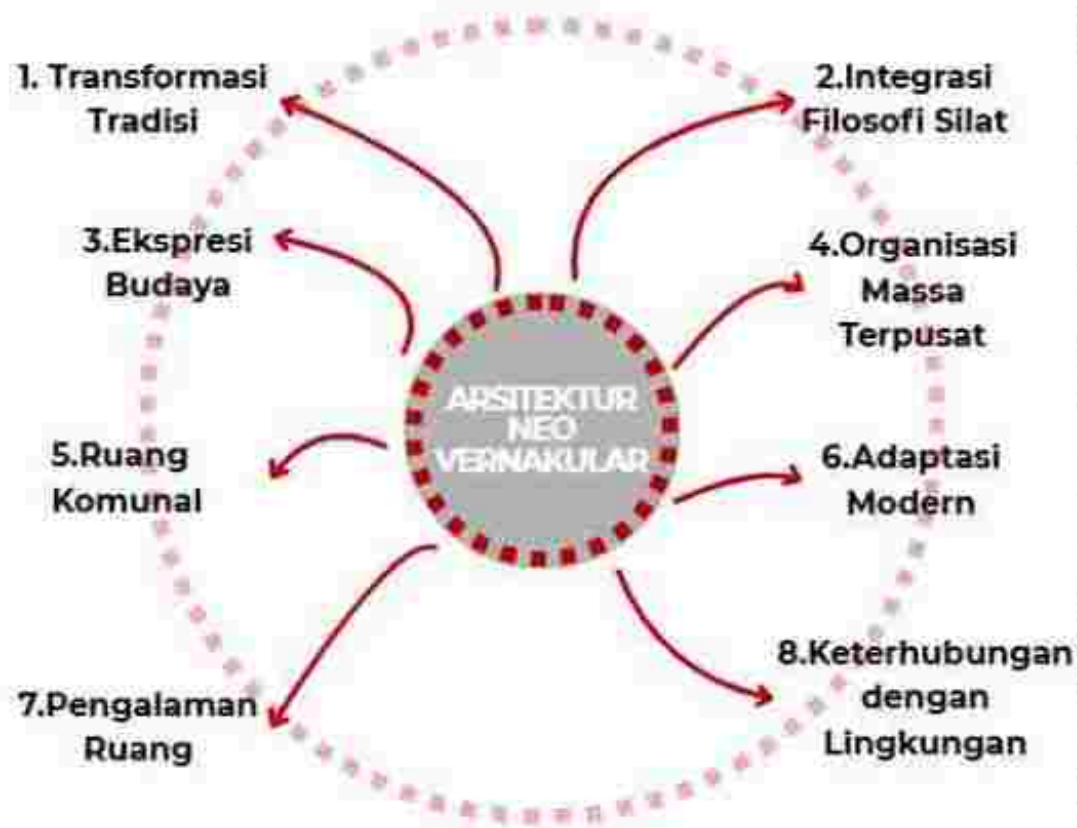

1 TRANSFORMASI TRADISI



Rumah Kampung



Gerakan Silat



Abstraksi Gerak



Bentuk Baru

Reinterpretasi tradisi agar tetap relevan di masa kini

2 INTEGRASI NILAI FILOSOFI




Ruang-ruang komunal, ruang terbuka, ruang meditasi sebagai area refleksi, serta ruang multifungsi yang mendukung fleksibilitas kegiatan.

3 EKSPRESI BUDAYA



Fasad dan elemen arsitektur menampilkan karakter tradisional sebagai simbol budaya.

4 ORGANISASI MASSA

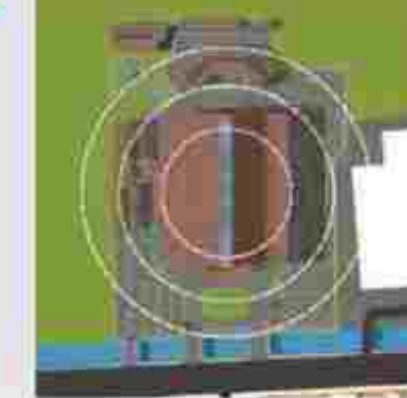

Pola padepokan dengan ruang pusat (plaza atau gelanggang arena) sebagai orientasi utama pusat kegiatan.

5 RUANG KOMUNAL



Plaza, amphiteater dan ruang terbuka sebagai wadah interaksi sosial masyarakat.

6 ADAPTASI MODERN



Penggunaan material modern dikombinasikan dengan material lokal, dan ruang fleksibel untuk berbagai kegiatan.

7 PENGALAMAN RUANG



Sequence, skala, dan transisi ruang menciptakan dinamika yang komunikatif dan tidak monoton.

8 KETERHUBUNGAN DENGAN LINGKUNGAN



Integrasi ruang terbuka, pencahayaan alami, ventilasi silang, serta orientasi sesuai konteks tapak.

PENERAPAN DESAIN

MOODBOARD MATERIAL

Pemilihan material yang merefleksikan nilai ketahanan, kejujuran material, dan harmoni dengan alam. Warna-warna alami dan tekstur yang sederhana sehingga dapat menciptakan suasana yang tenang dan berkarakter.



ARSITEKTUR ISLAM




Tauhid :
kesatuan dan Spiritualitas Ruang



Ukhuwah :
Kebersamaan dan Interaksi Sosial




Tawadhu dan Al-Adl :
Kesederhanaan dan Keadilan Ruang

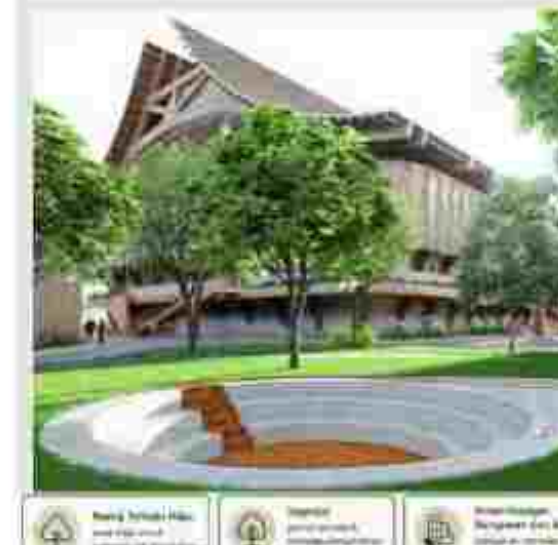

Khalifah fil Ardh :
Keseimbangan dengan Lingkungan



Adab dan Hirarki Ruang :
Keteraturan dan Penghormatan

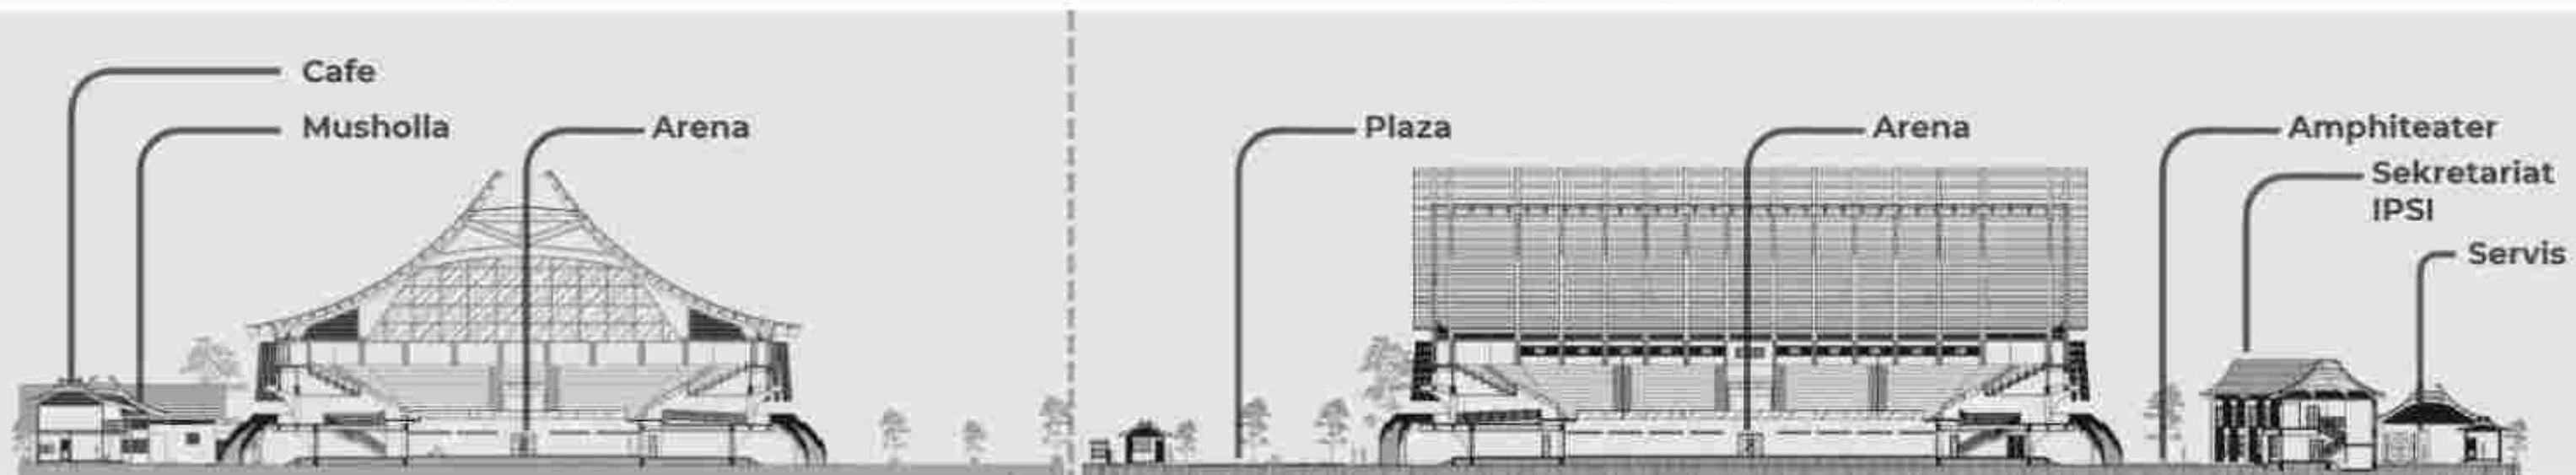

TERIMA KASIH



TUGAS AKHIR
PERANCANGAN PUSAT KEBUDAYAAN PENCAK SILAT DI KABUPATEN PONOROGO DENGAN
PENDEKATAN NEO VERNAKULAR



Disusun oleh:

Frederik Yulistiyo


NIM: D300220165

Dosen Pembimbing:

Fadhilla Tri Nugrahaini, S.T., M.Sc


NIK : 1911

UNIVERSITAS MUHAMMADIYAH SURAKARTA
FAKULTAS TEKNIK
ARSITEKTUR
SEMESTER GENAP TAHUN 2026

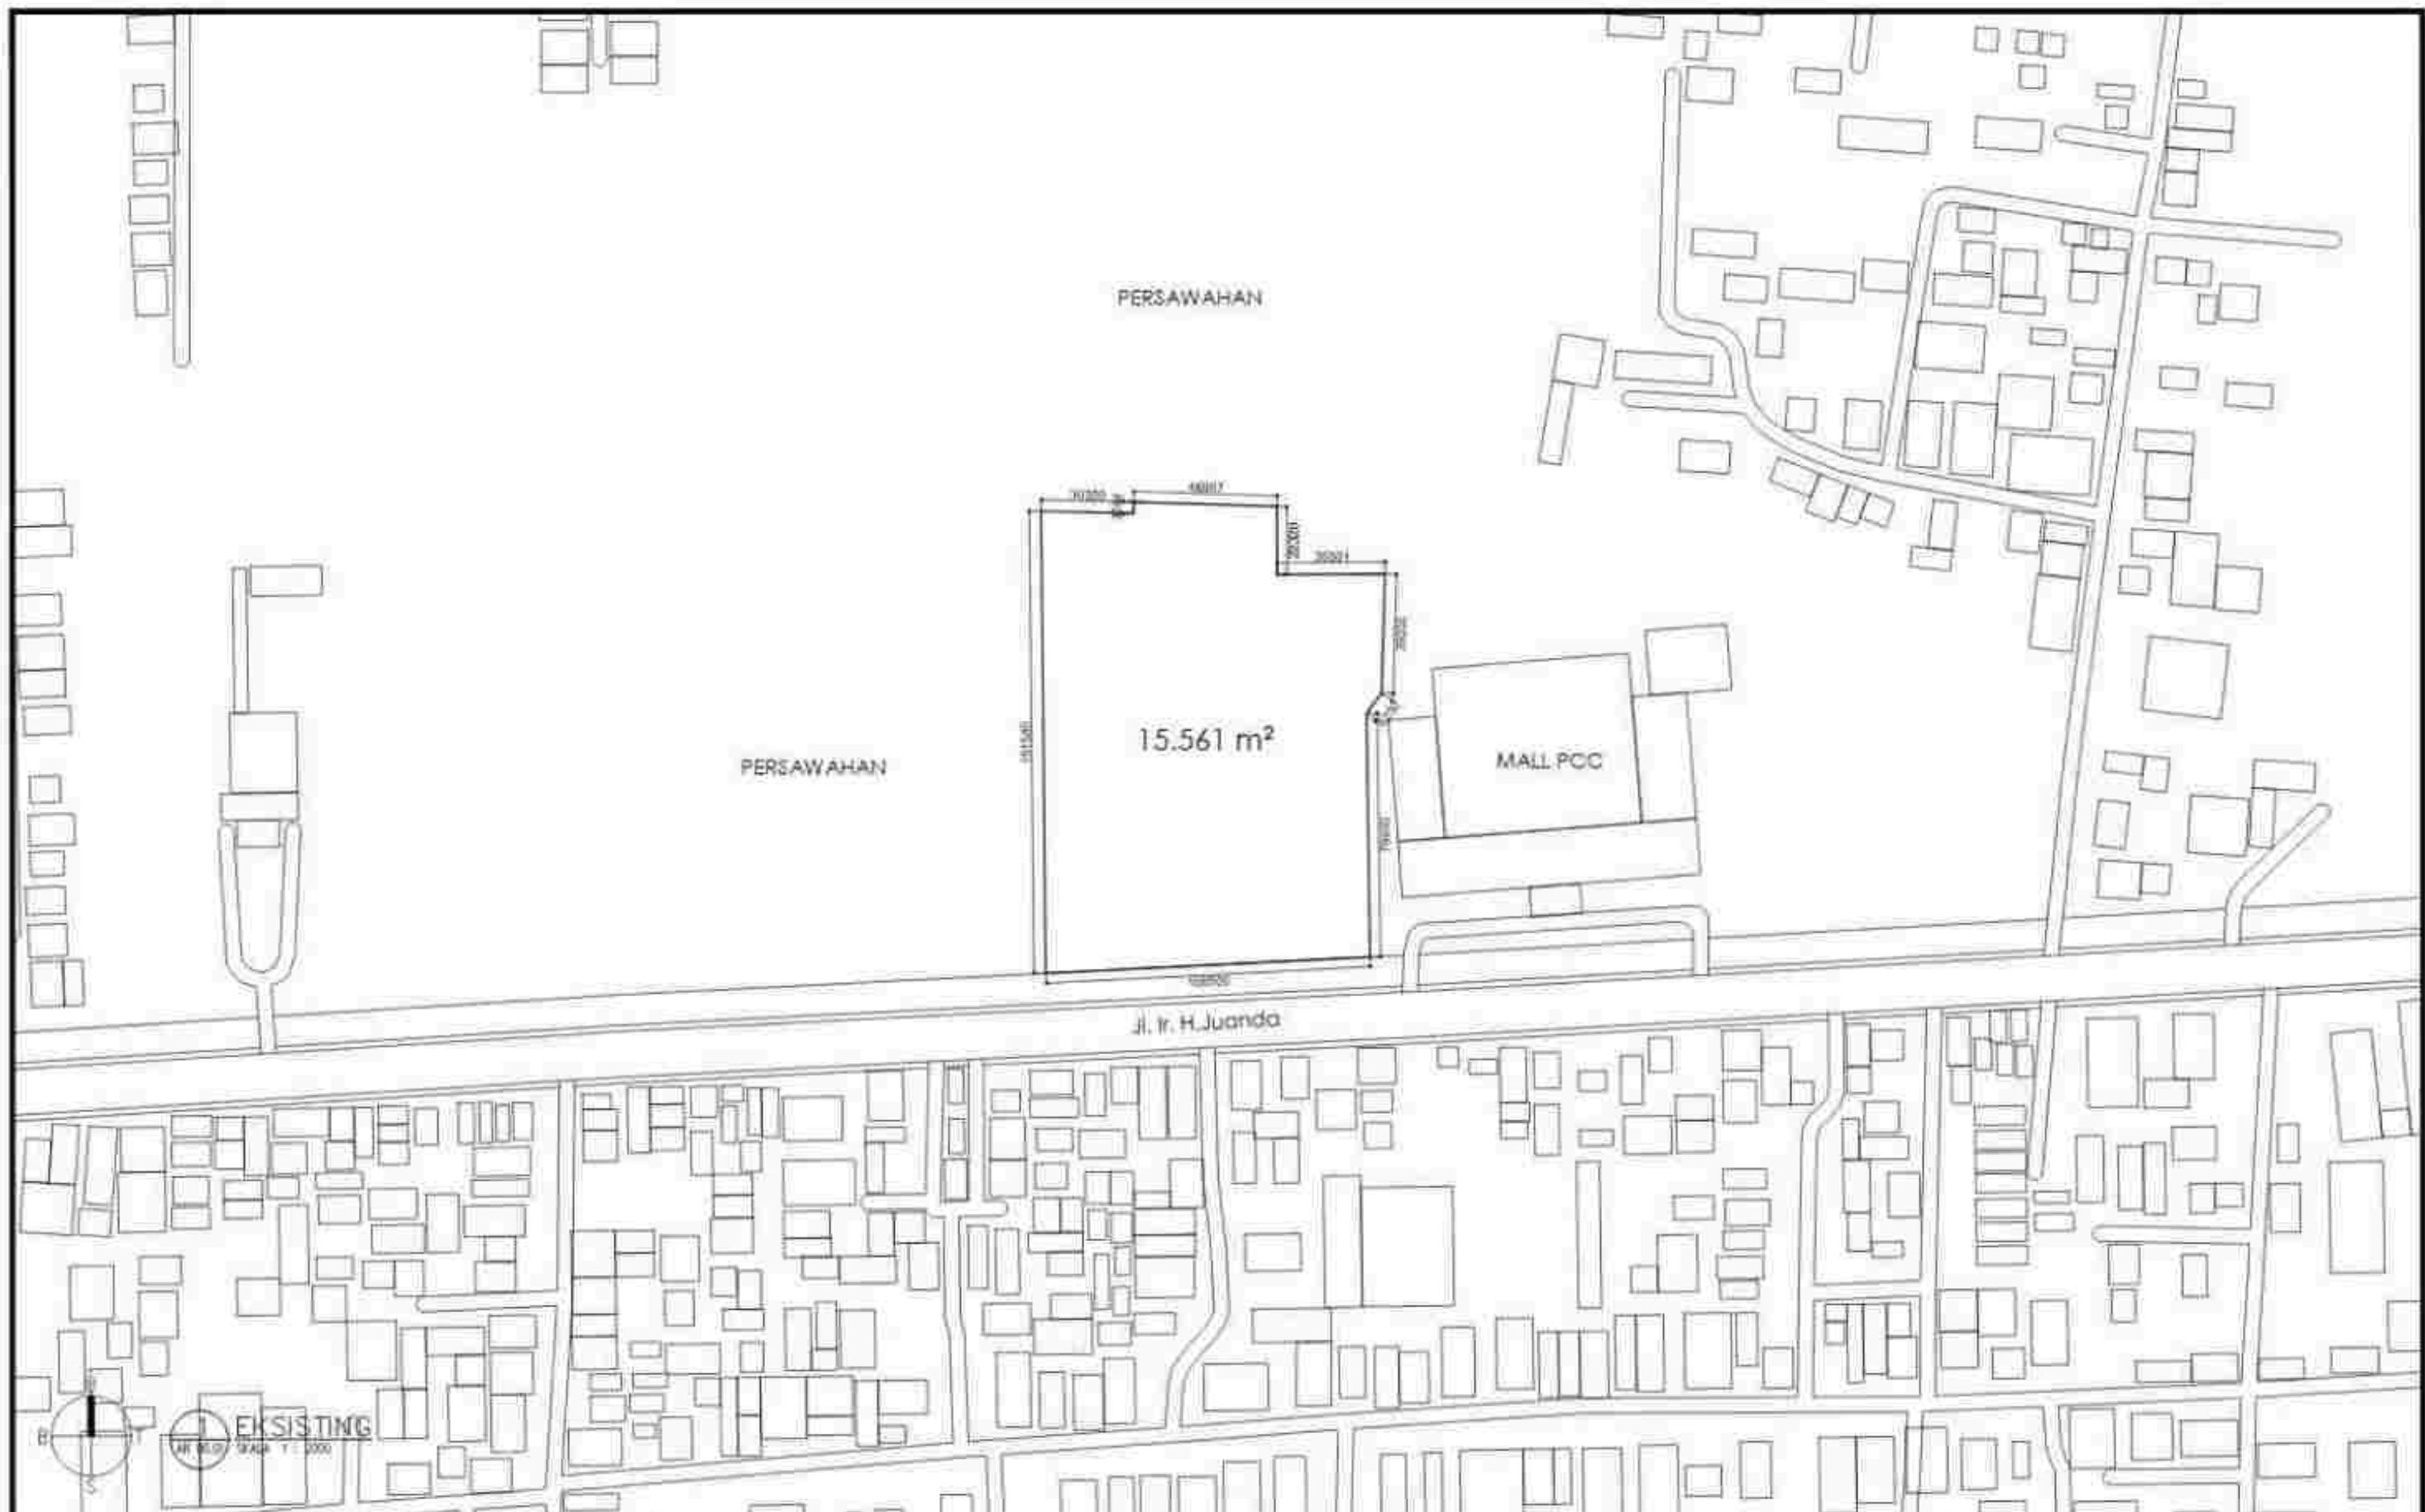

 UNIVERSITAS MUHAMMADIYAH SURAKARTA	PROGRAM STUDI ARSITEKTUR FAKULTAS TEKNIK UNIVERSITAS MUHAMMADIYAH SURAKARTA	JUDUL TUGAS AKHIR PERANCANGAN PUSAT KEBUDAYAAN PENCAK SILAT DI KABUPATEN PONOROGO DENGAN PENDEKATAN NEO VERNAKULAR	NAMA MAHASISWANIM FREDERIK YULISTYO D300220165	DOSEN PEMBIMBING FADHILLA TRI NUORAHANI, S.T., M. SC	PENGESAHAN	NAMA GAMBAR SITE EKSISTING	SKALA 1:2000	KODE AR.00.01	LEMBAR
---	--	--	--	--	-------------------	--	----------------------------	-----------------------------	---------------

Legenda	
1.	Gedung Utama
2.	Plaza
3.	Sekretariat IPSI
4.	Cafe
5.	Toilet
6.	Musholla
7.	Servis
8.	R MEP
9.	Parkir Mobil
10.	Parkir Motor
11.	Parkir Bus
12.	Parkir Pengelola
13.	Taman Amphiteater
14.	Tempat Sampah
15.	Main Entrance
16.	Pos Satpam

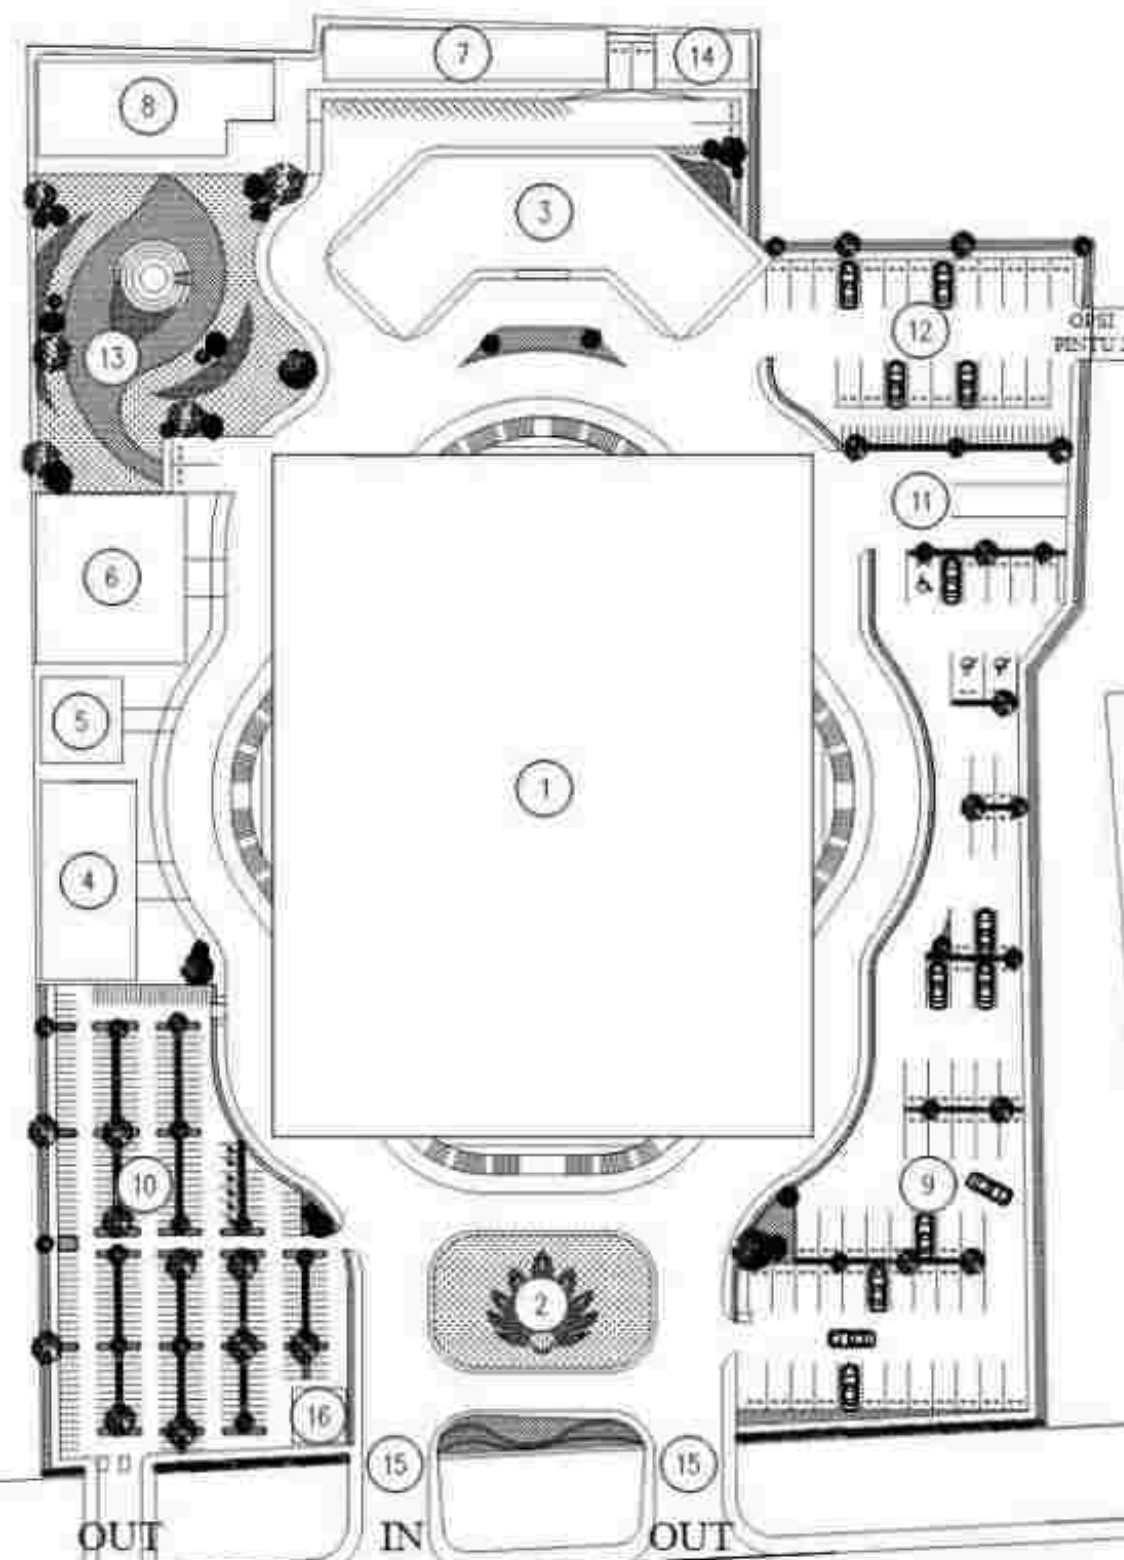


MALL PCC


Jl. Ir. H. Juanda



 UNIVERSITAS MUHAMMADIYAH SURAKARTA	PROGRAM STUDI ARSITEKTUR FAKULTAS TEKNIK UNIVERSITAS MUHAMMADIYAH SURAKARTA	JUDUL TUGAS AKHIR	NAMA MAHASISWANYIM	DOSEN PEMBIMBING	PENGESAHAN	NAMA GAMBAR	SKALA	KODE	LEMBAR
		PERANCANGAN PUSAT KEBUDAYAAN PENCAK SILAT DI KABUPATEN PONOROGO DENGAN PENDEKATAN NEO VERNAKULAR	FREDERIK YULISTYO D300220165	FADHILLA TRI NUORAHANI, S.T., M. SC		BLOK PLAN	1 : 500	AR.00.01	

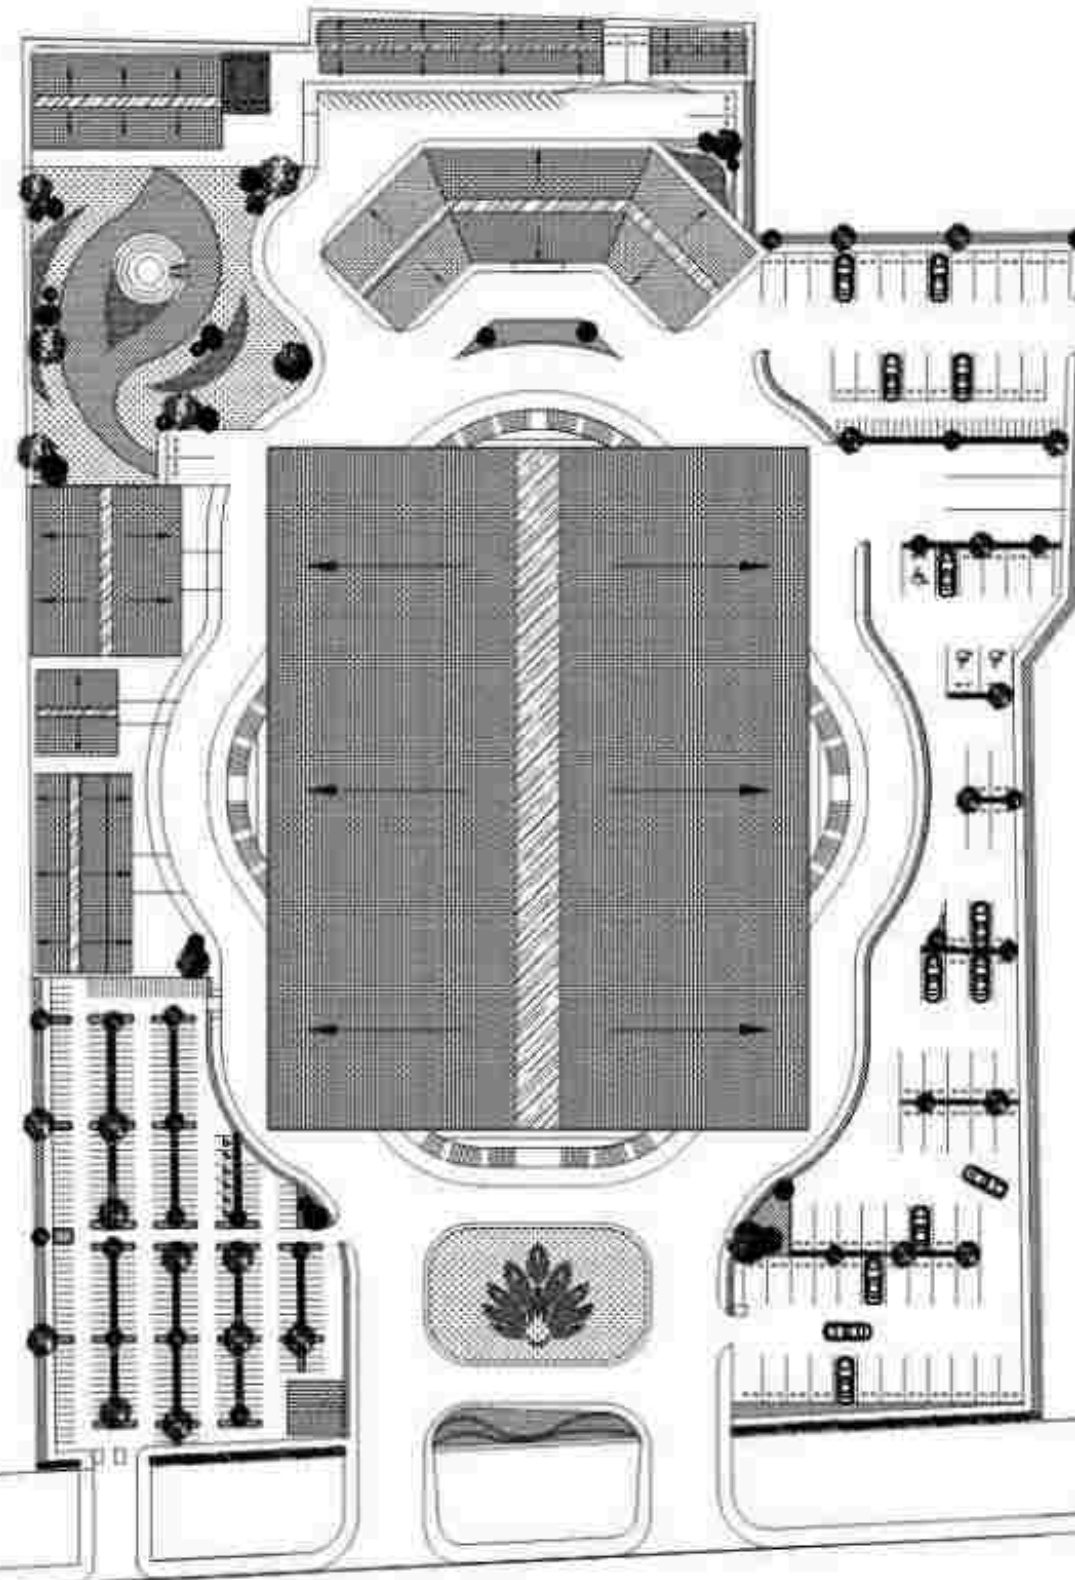


Jl. Ir. H. Juanda

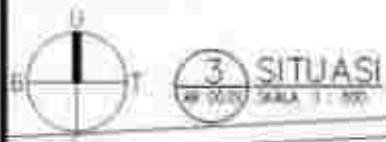

 UNIVERSITAS MUHAMMADIYAH SURAKARTA	PROGRAM STUDI ARSITEKTUR FAKULTAS TEKNIK UNIVERSITAS MUHAMMADIYAH SURAKARTA	JUDUL TUGAS AKHIR PERANCANGAN PUSAT KEBUDAYAAN PENCAK SILAT DI KABUPATEN PONOROGO DENGAN PENDEKATAN NEO VERNAKULAR	NAMA MAHASISWA/NIM FREDERIK YULISTYO D300220165	DOSEN PEMBIMBING FADHILLA TRI NUORAHANI, S.T., M. SC	PENGESAHAN	NAMA GAMBAR SITUASI	SKALA 1 : 800	KODE AR.00.01	LEMBAR
---	--	---	---	---	------------	----------------------------	----------------------	----------------------	--------



Legenda	
1.	Plaza
2.	Amphiteater
3.	Parkir Motor
4.	Parkir Mobil
5.	Parkir Bus
6.	Parkir Pengelola dan Panitia
7.	Parkir Pekerja
8.	POS Satpam
9.	Signage Billboard

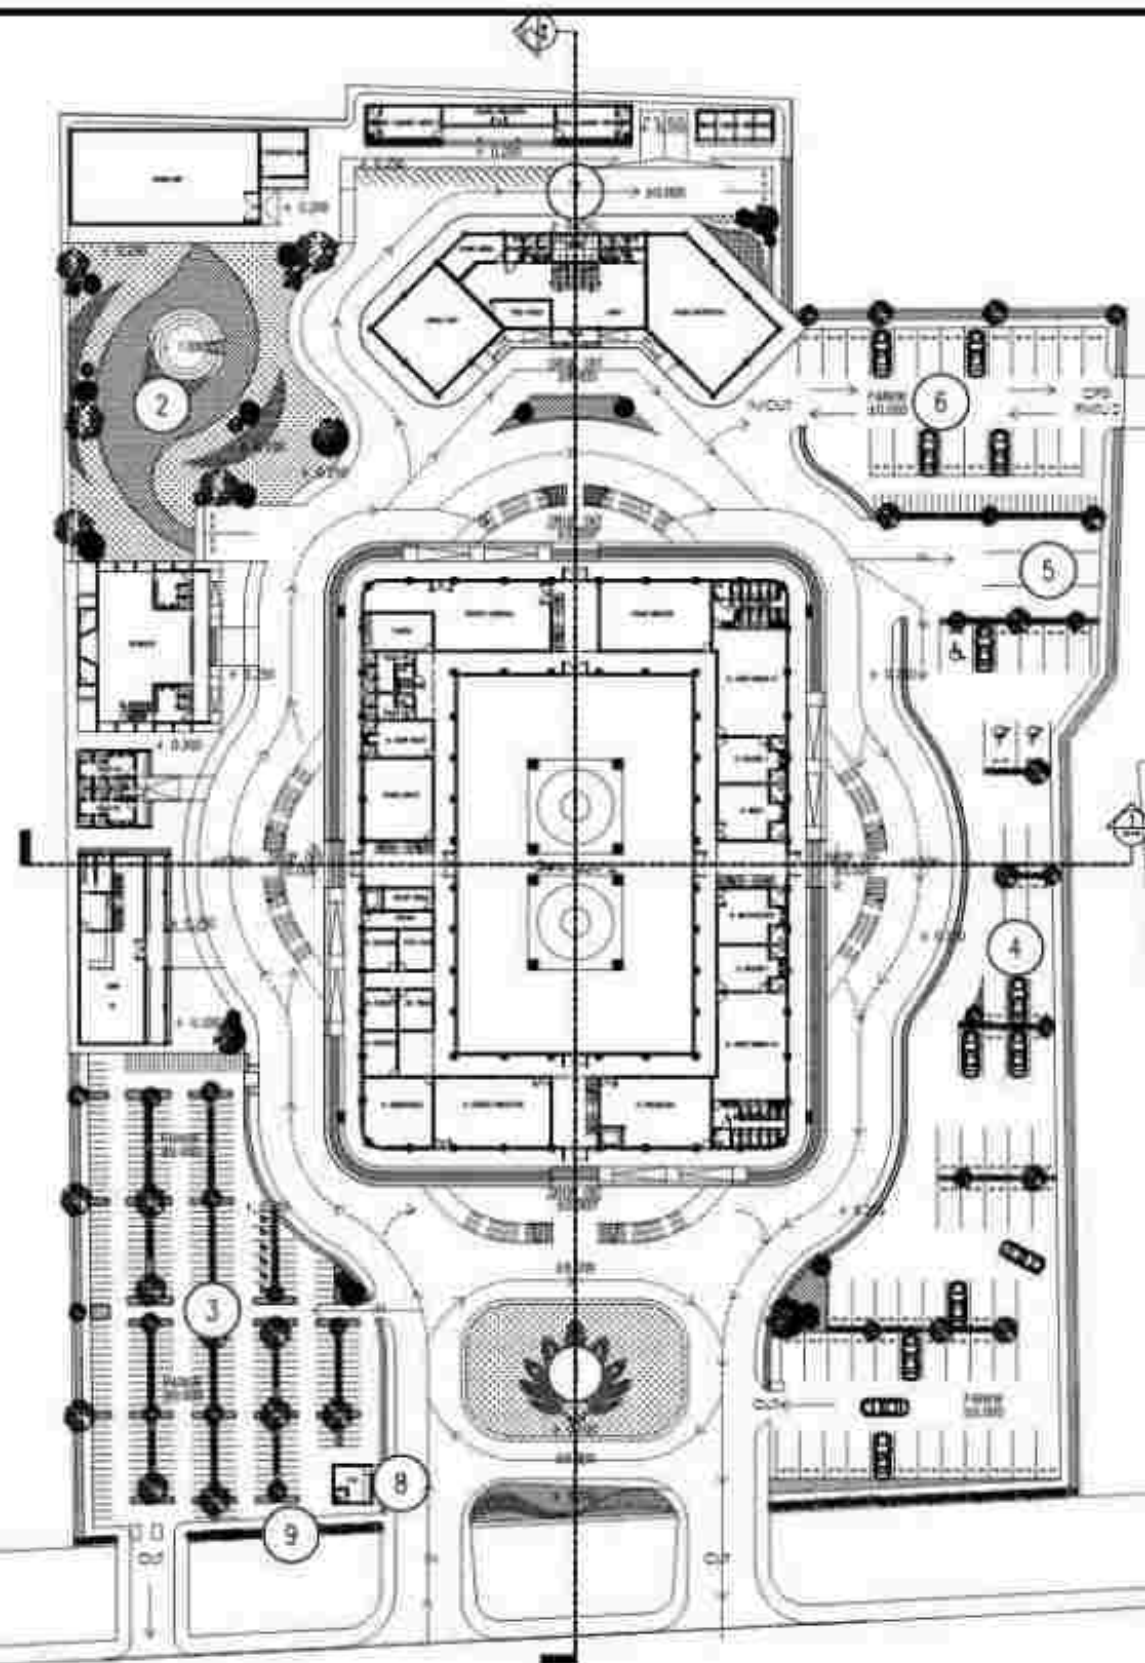

Jl. Ir. H. Juanda





 UNIVERSITAS MUHAMMADIYAH SURAKARTA	PROGRAM STUDI ARSITEKTUR FAKULTAS TEKNIK UNIVERSITAS MUHAMMADIYAH SURAKARTA	JUDUL TUGAS AKHIR	NAMA MAHASISWA/NIM	DOSEN PEMBIMBING	PENGESAHAN	NAMA GAMBAR	SKALA	KODE	LEMBAR
		PERANCANGAN PUSAT KEBUDAYAAN PENCAK SILAT DI KABUPATEN PONOROGO DENGAN PENDEKATAN NEO VERNAKULAR	FREDERIK YULISTYO D300220165	FADHILLA TRI NUORAHANI, S.T., M. SC		SITE PLAN	1 : 500	AR.00.01	

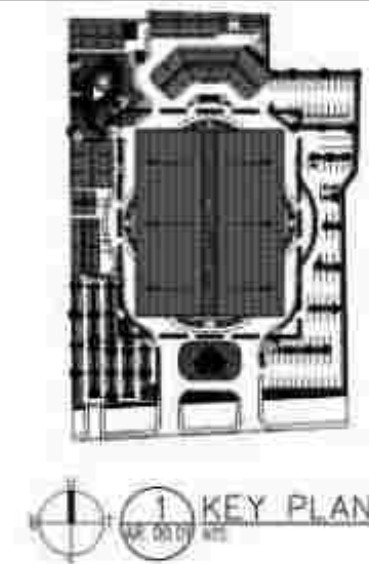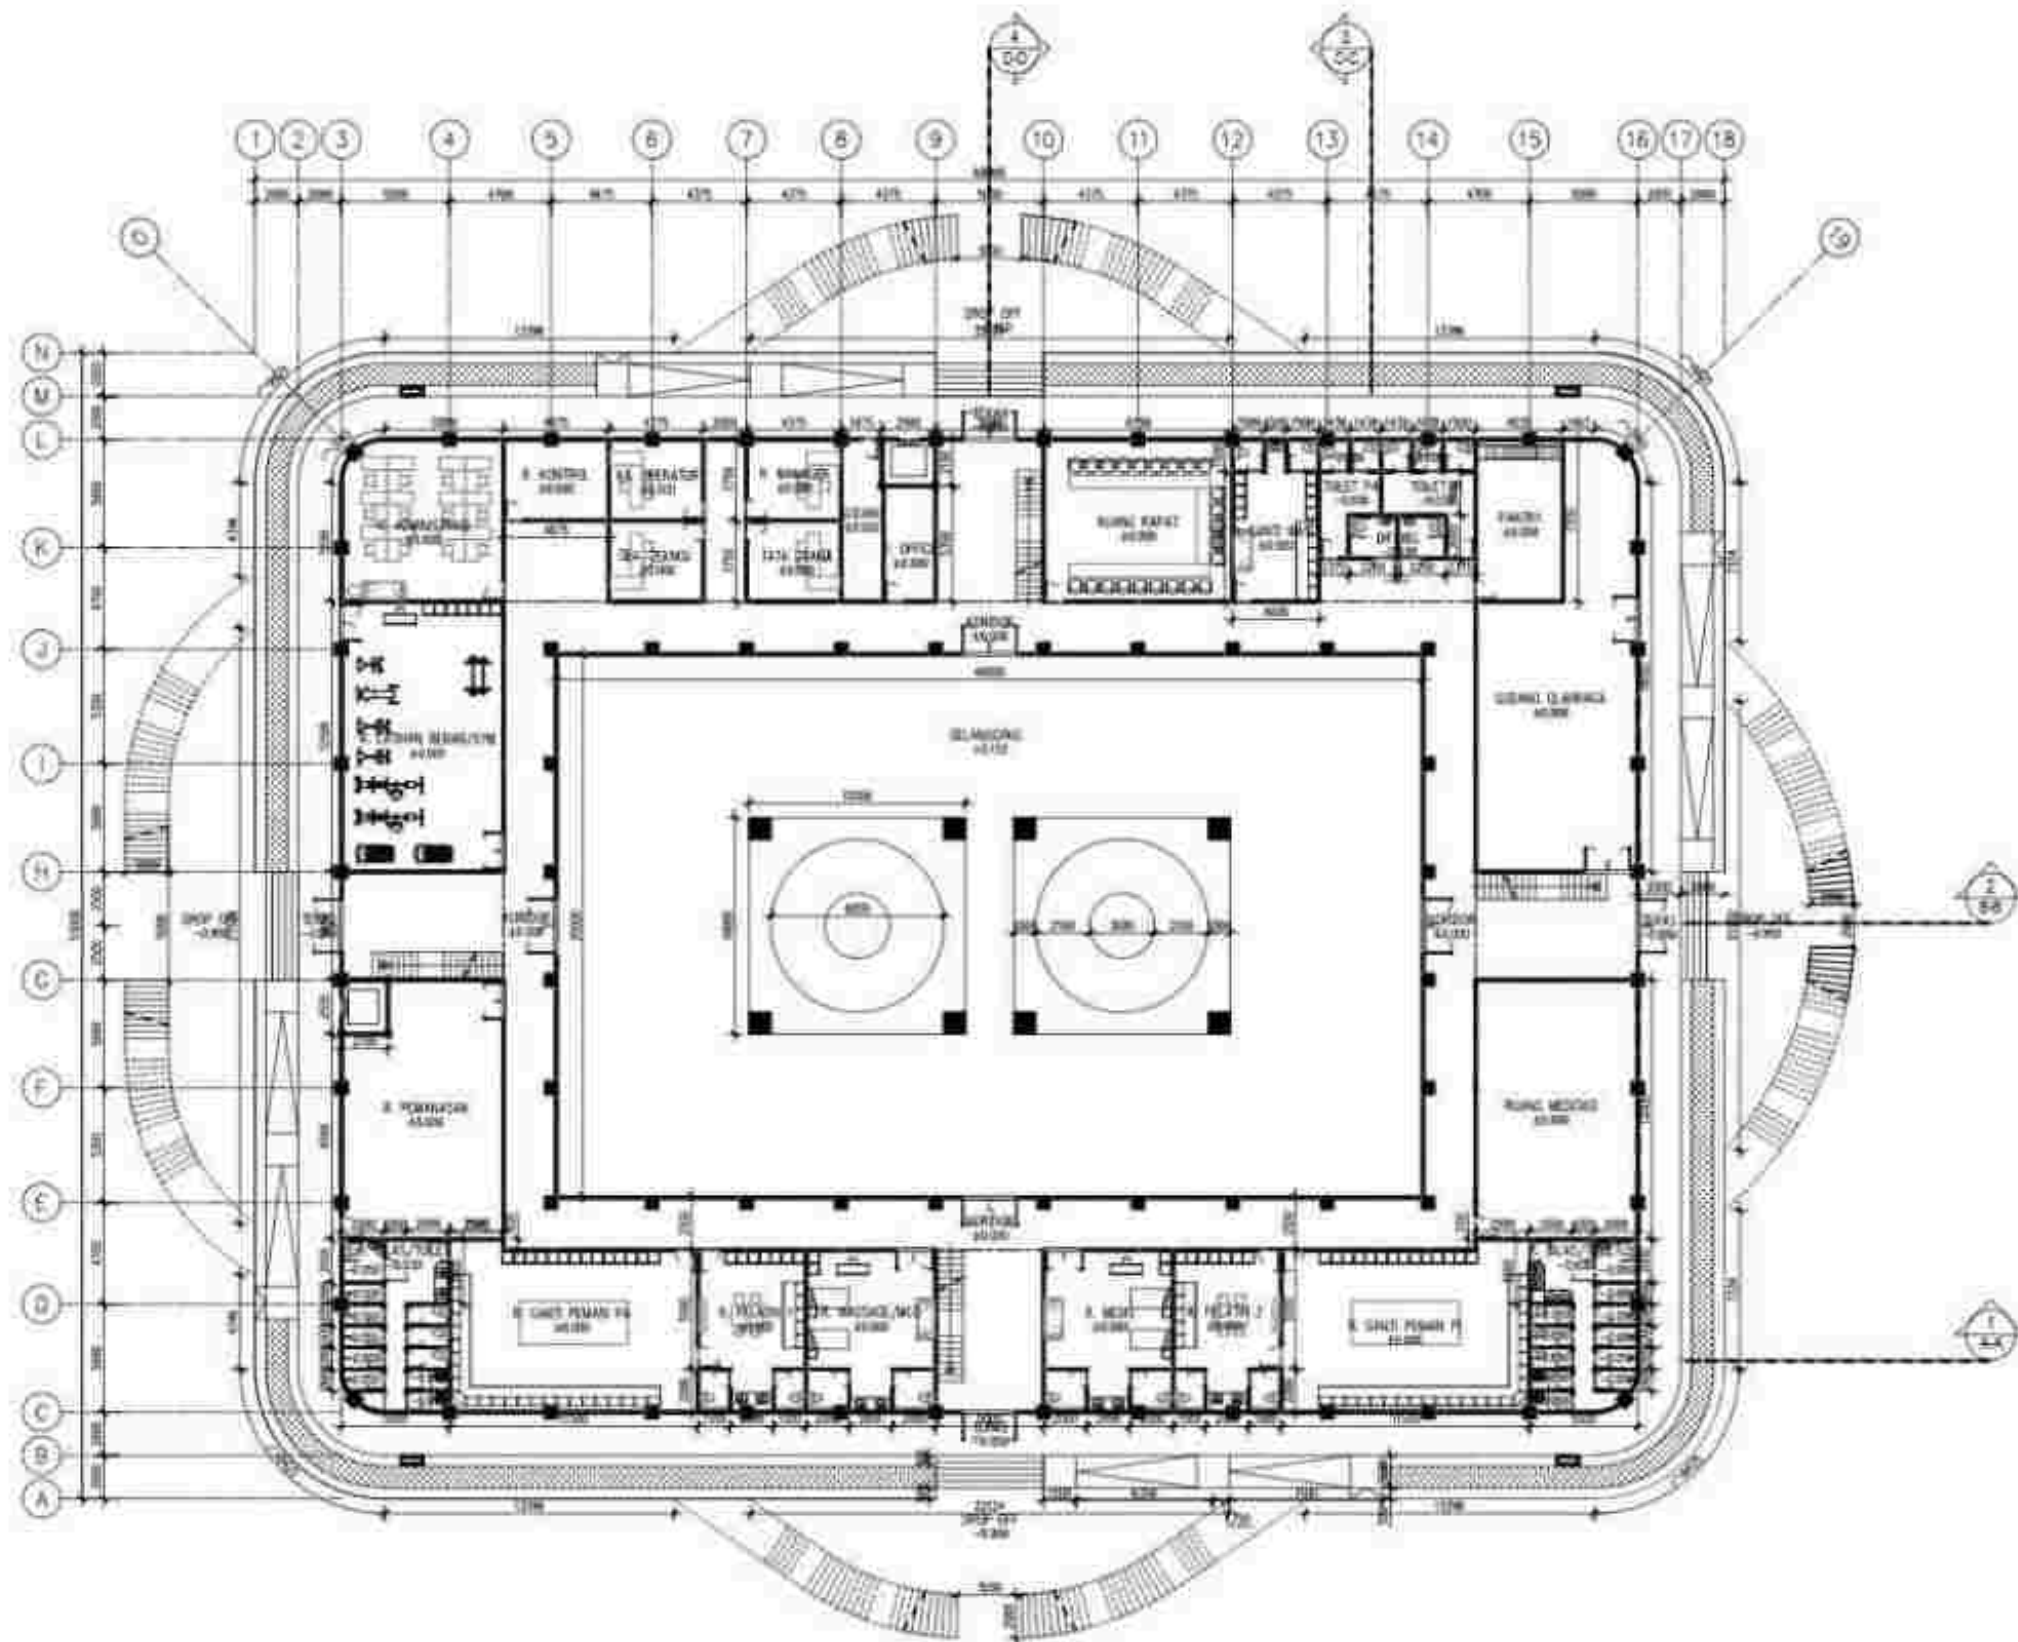

1 DENAH BANGUNAN UTAMA LT 1
SKALA 1:350

 UNIVERSITAS MUHAMMADIYAH SURAKARTA	PROGRAM STUDI ARSITEKTUR FAKULTAS TEKNIK UNIVERSITAS MUHAMMADIYAH SURAKARTA	JUDUL TUGAS AKHIR PERANCANGAN PUSAT KEBUDAYAAN PENCAK SILAT DI KABUPATEN PONOROGO DENGAN PENDEKATAN NEO VERNAKULAR	NAMA MAHASISWANIM FREDERIK YULISTYO D300220165	DOSEN PEMBIMBING FADHILLA TRI NUORAHANI, S.T., M. SC	PENGESAHAN	NAMA GAMBAR DENAH BANGUNAN UTAMA	SKALA 1:350	KODE AR 01.01	LEMBAR
---	--	---	--	---	------------	--	--------------------	----------------------	--------

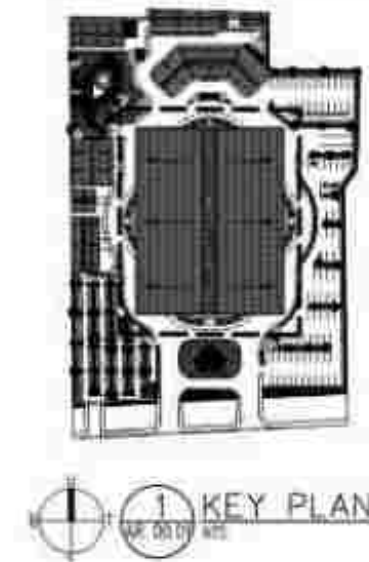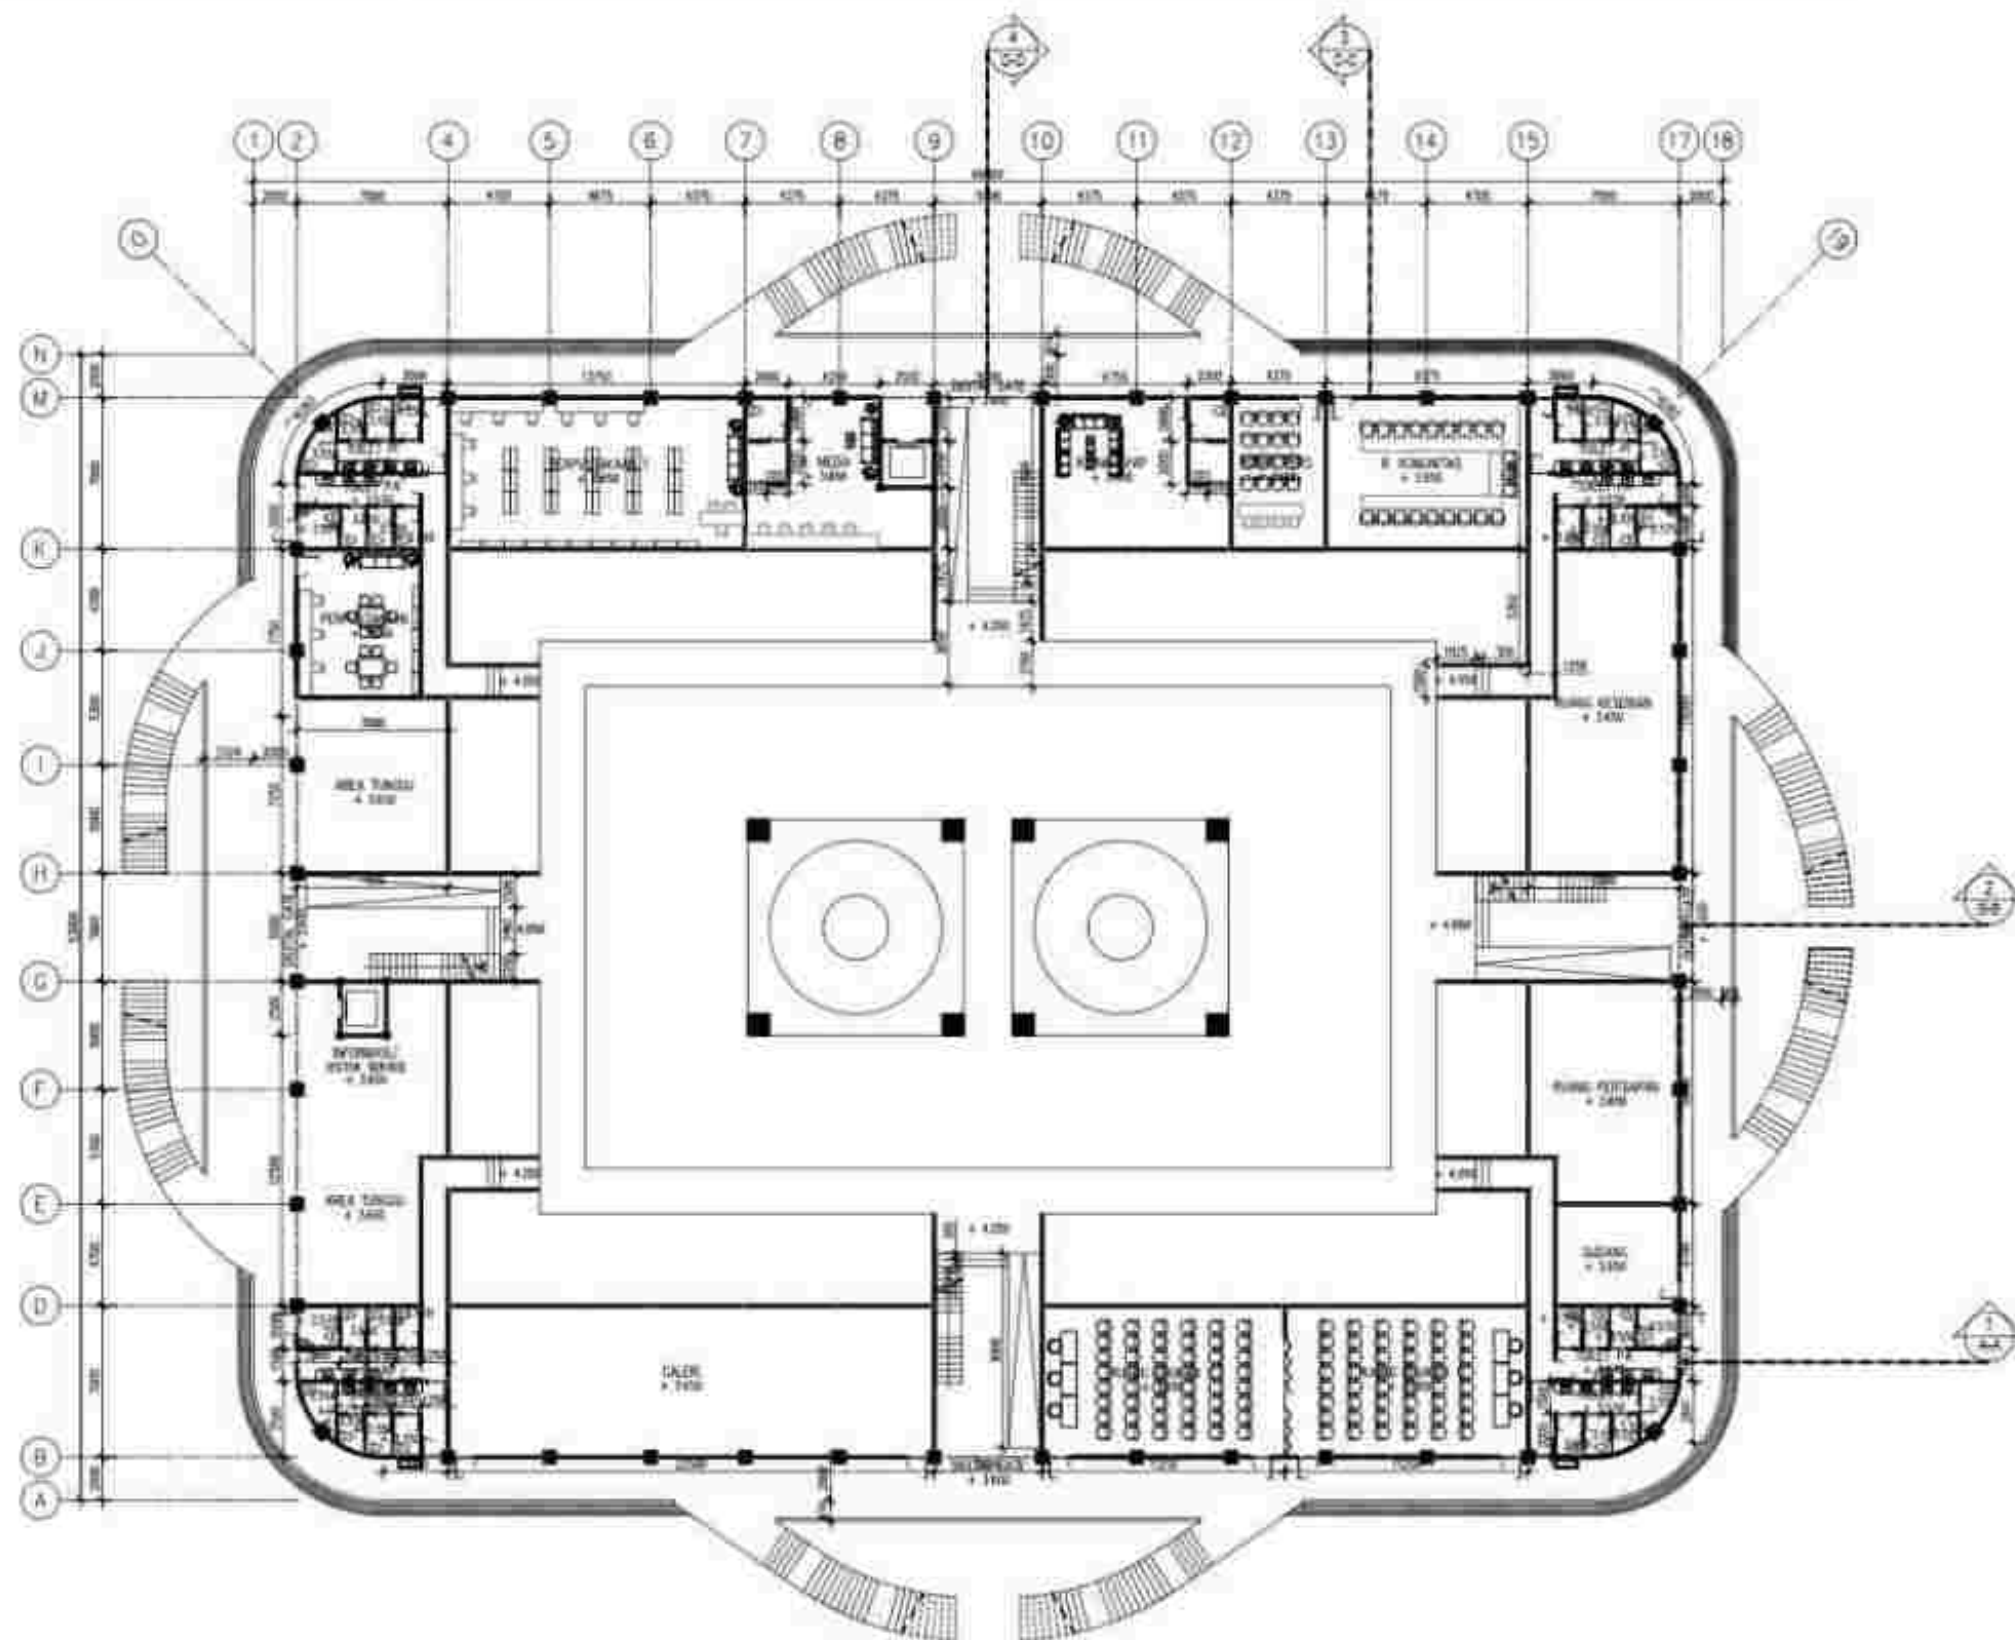

2 DENAH BANGUNAN UTAMA LT. 2

SKALA 1 : 350



PROGRAM STUDI ARSITEKTUR
FAKULTAS TEKNIK
UNIVERSITAS
MUHAMMADIYAH SURAKARTA

JUDUL TUGAS AKHIR

PERANCANGAN PUSAT KEBUDAYAAN
PENCAK SILAT DI KABUPATEN PONOROGO DENGAN
PENDEKATAN NEO VERNAKULAR

NAMA MAHASISWANIM

FREDERIK YULISTYO
D300220165

DOSEN PEMBIMBING

FADHILLA TRI NUORAHANI, S.T., M. SC

PENGESAHAN

NAMA GAMBAR

DENAH BANGUNAN
UTAMA



SKALA

1 : 350

KODE

AR 01.01


LEMBAR

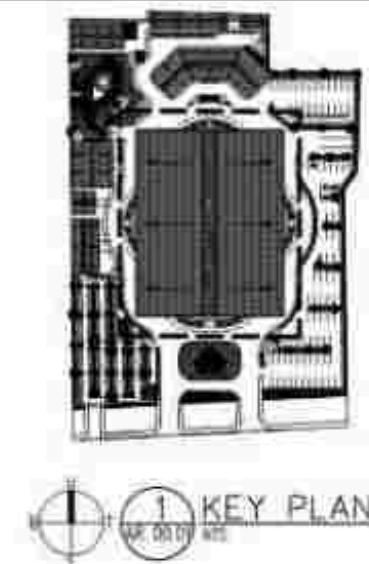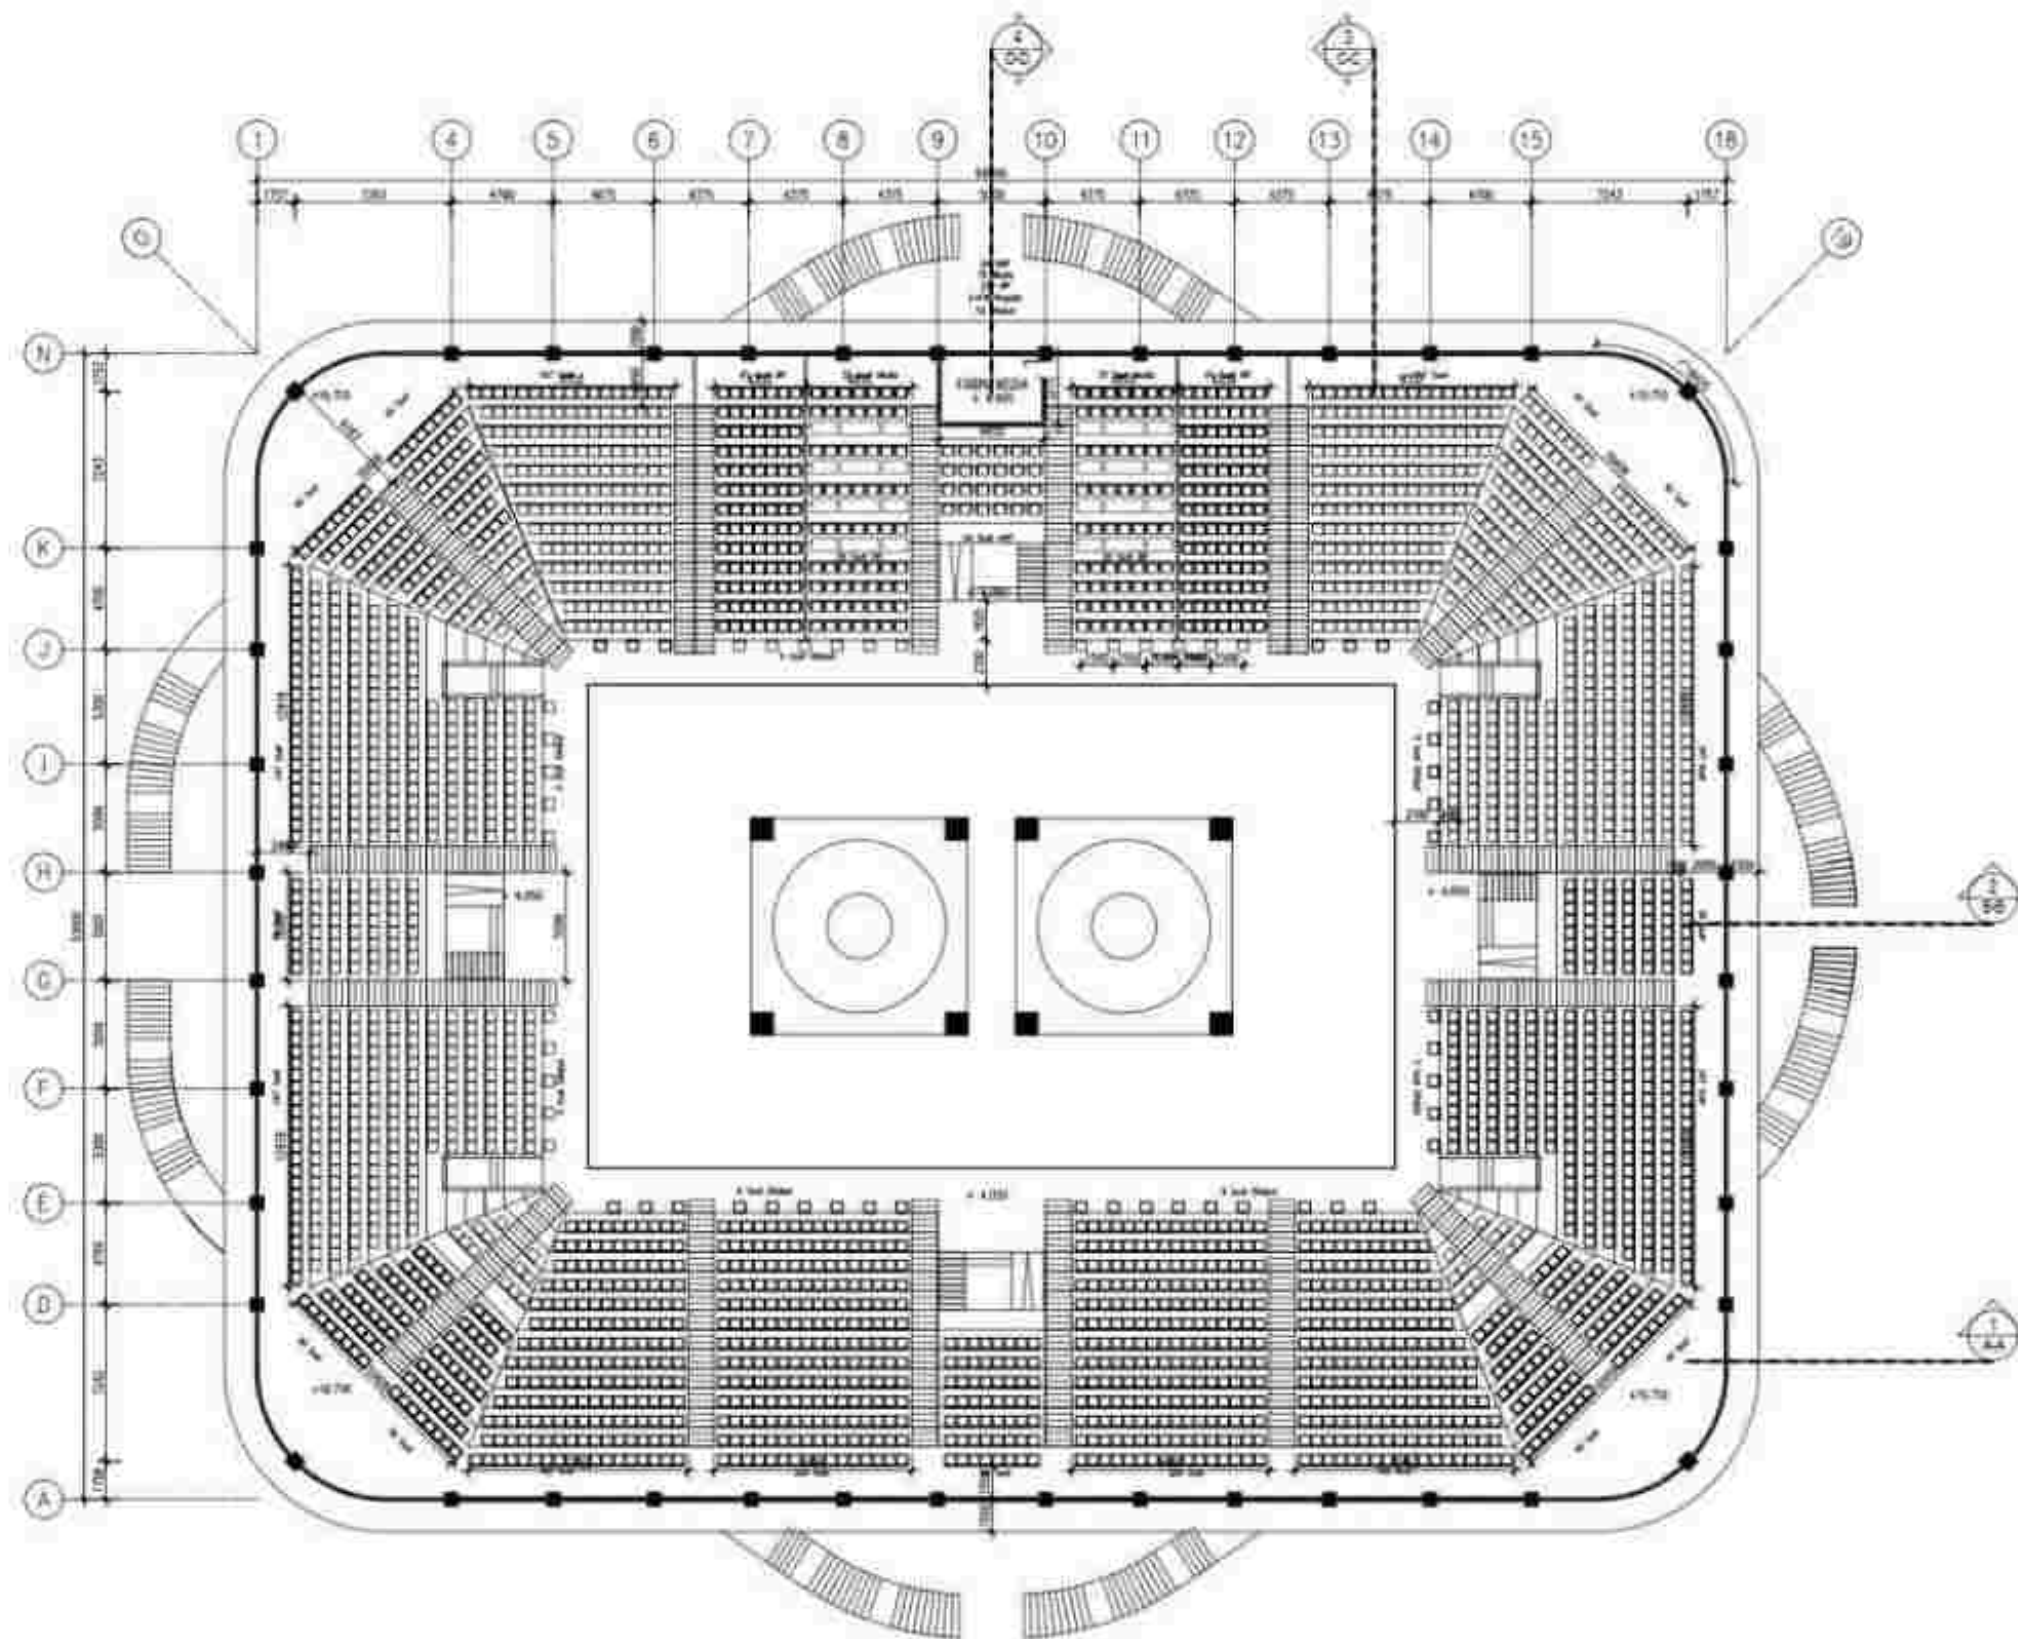

1 KEY PLAN
SK 01.01


3 DENAH TRIBUN
SK 01.03
SKALA 1 : 350

 UNIVERSITAS MUHAMMADIYAH SURAKARTA	PROGRAM STUDI ARSITEKTUR FAKULTAS TEKNIK UNIVERSITAS MUHAMMADIYAH SURAKARTA	JUDUL TUGAS AKHIR	NAMA MAHASISWANIM	DOSEN PEMBIMBING	PENGESAHAN	NAMA GAMBAR	SKALA	KODE	LEMBAR
		PERANCANGAN PUSAT KEBUDAYAAN PENCAK SILAT DI KABUPATEN PONOROGO DENGAN PENDEKATAN NEO VERNAKULAR	FREDERIK YULISTYO D300220165	FADHILLA TRI NUGRAHINI, S.T., M. SC		DENAH BANGUNAN UTAMA	1 : 350	AR 01.01	

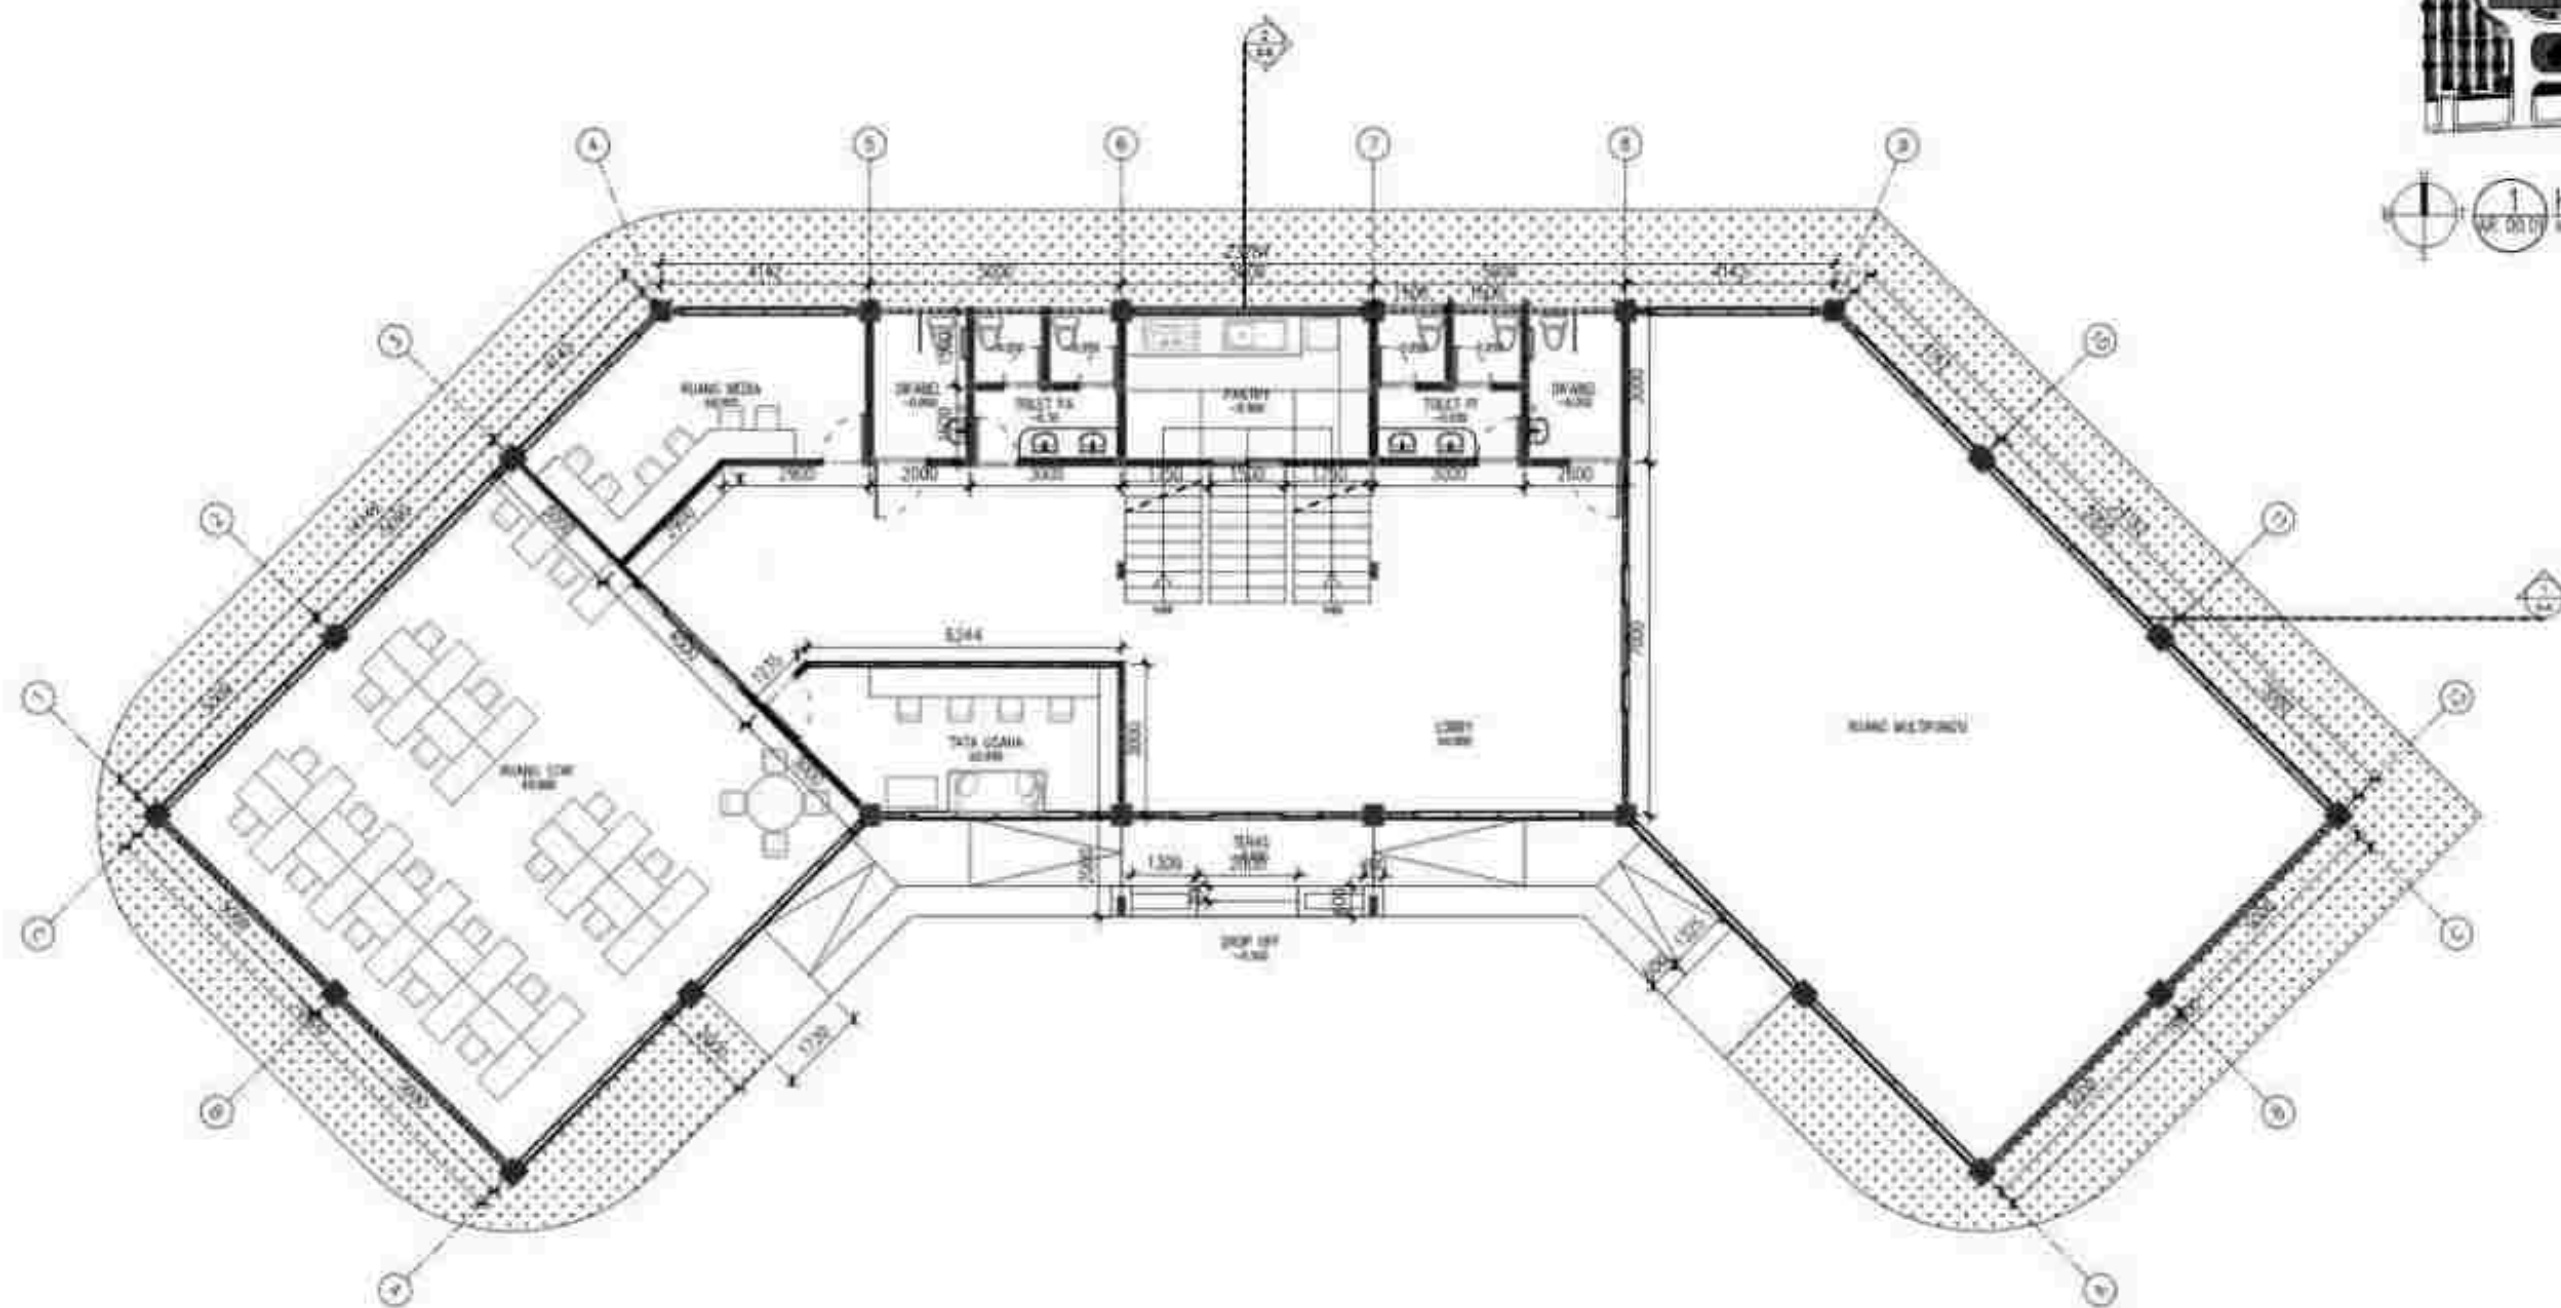


1 DENAH SEKRETARIAT LT 1

 UNIVERSITAS MUHAMMADIYAH SURAKARTA	PROGRAM STUDI ARSITEKTUR FAKULTAS TEKNIK UNIVERSITAS MUHAMMADIYAH SURAKARTA	JUDUL TUGAS AKHIR	NAMA MAHASISWA/NIM	DOSEN PEMBIMBING	PENGESAHAN	NAMA GAMBAR	SKALA	KODE	LEMBAR
		PERANCANGAN PUSAT KEBUDAYAAN PENCAK SILAT DI KABUPATEN PONOROGO DENGAN PENDEKATAN NEO VERNAKULAR	FREDERIK YULISTIYO D300220165	FADHILLA TRI NUGRAHAINI, S.T., M. SC		DENAH SEKRETARIAT	1 : 150	AR 01.01	


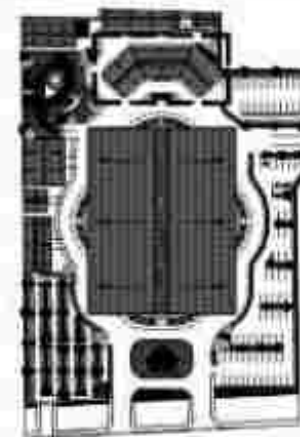


1 KEY PLAN
SKALA 1:500

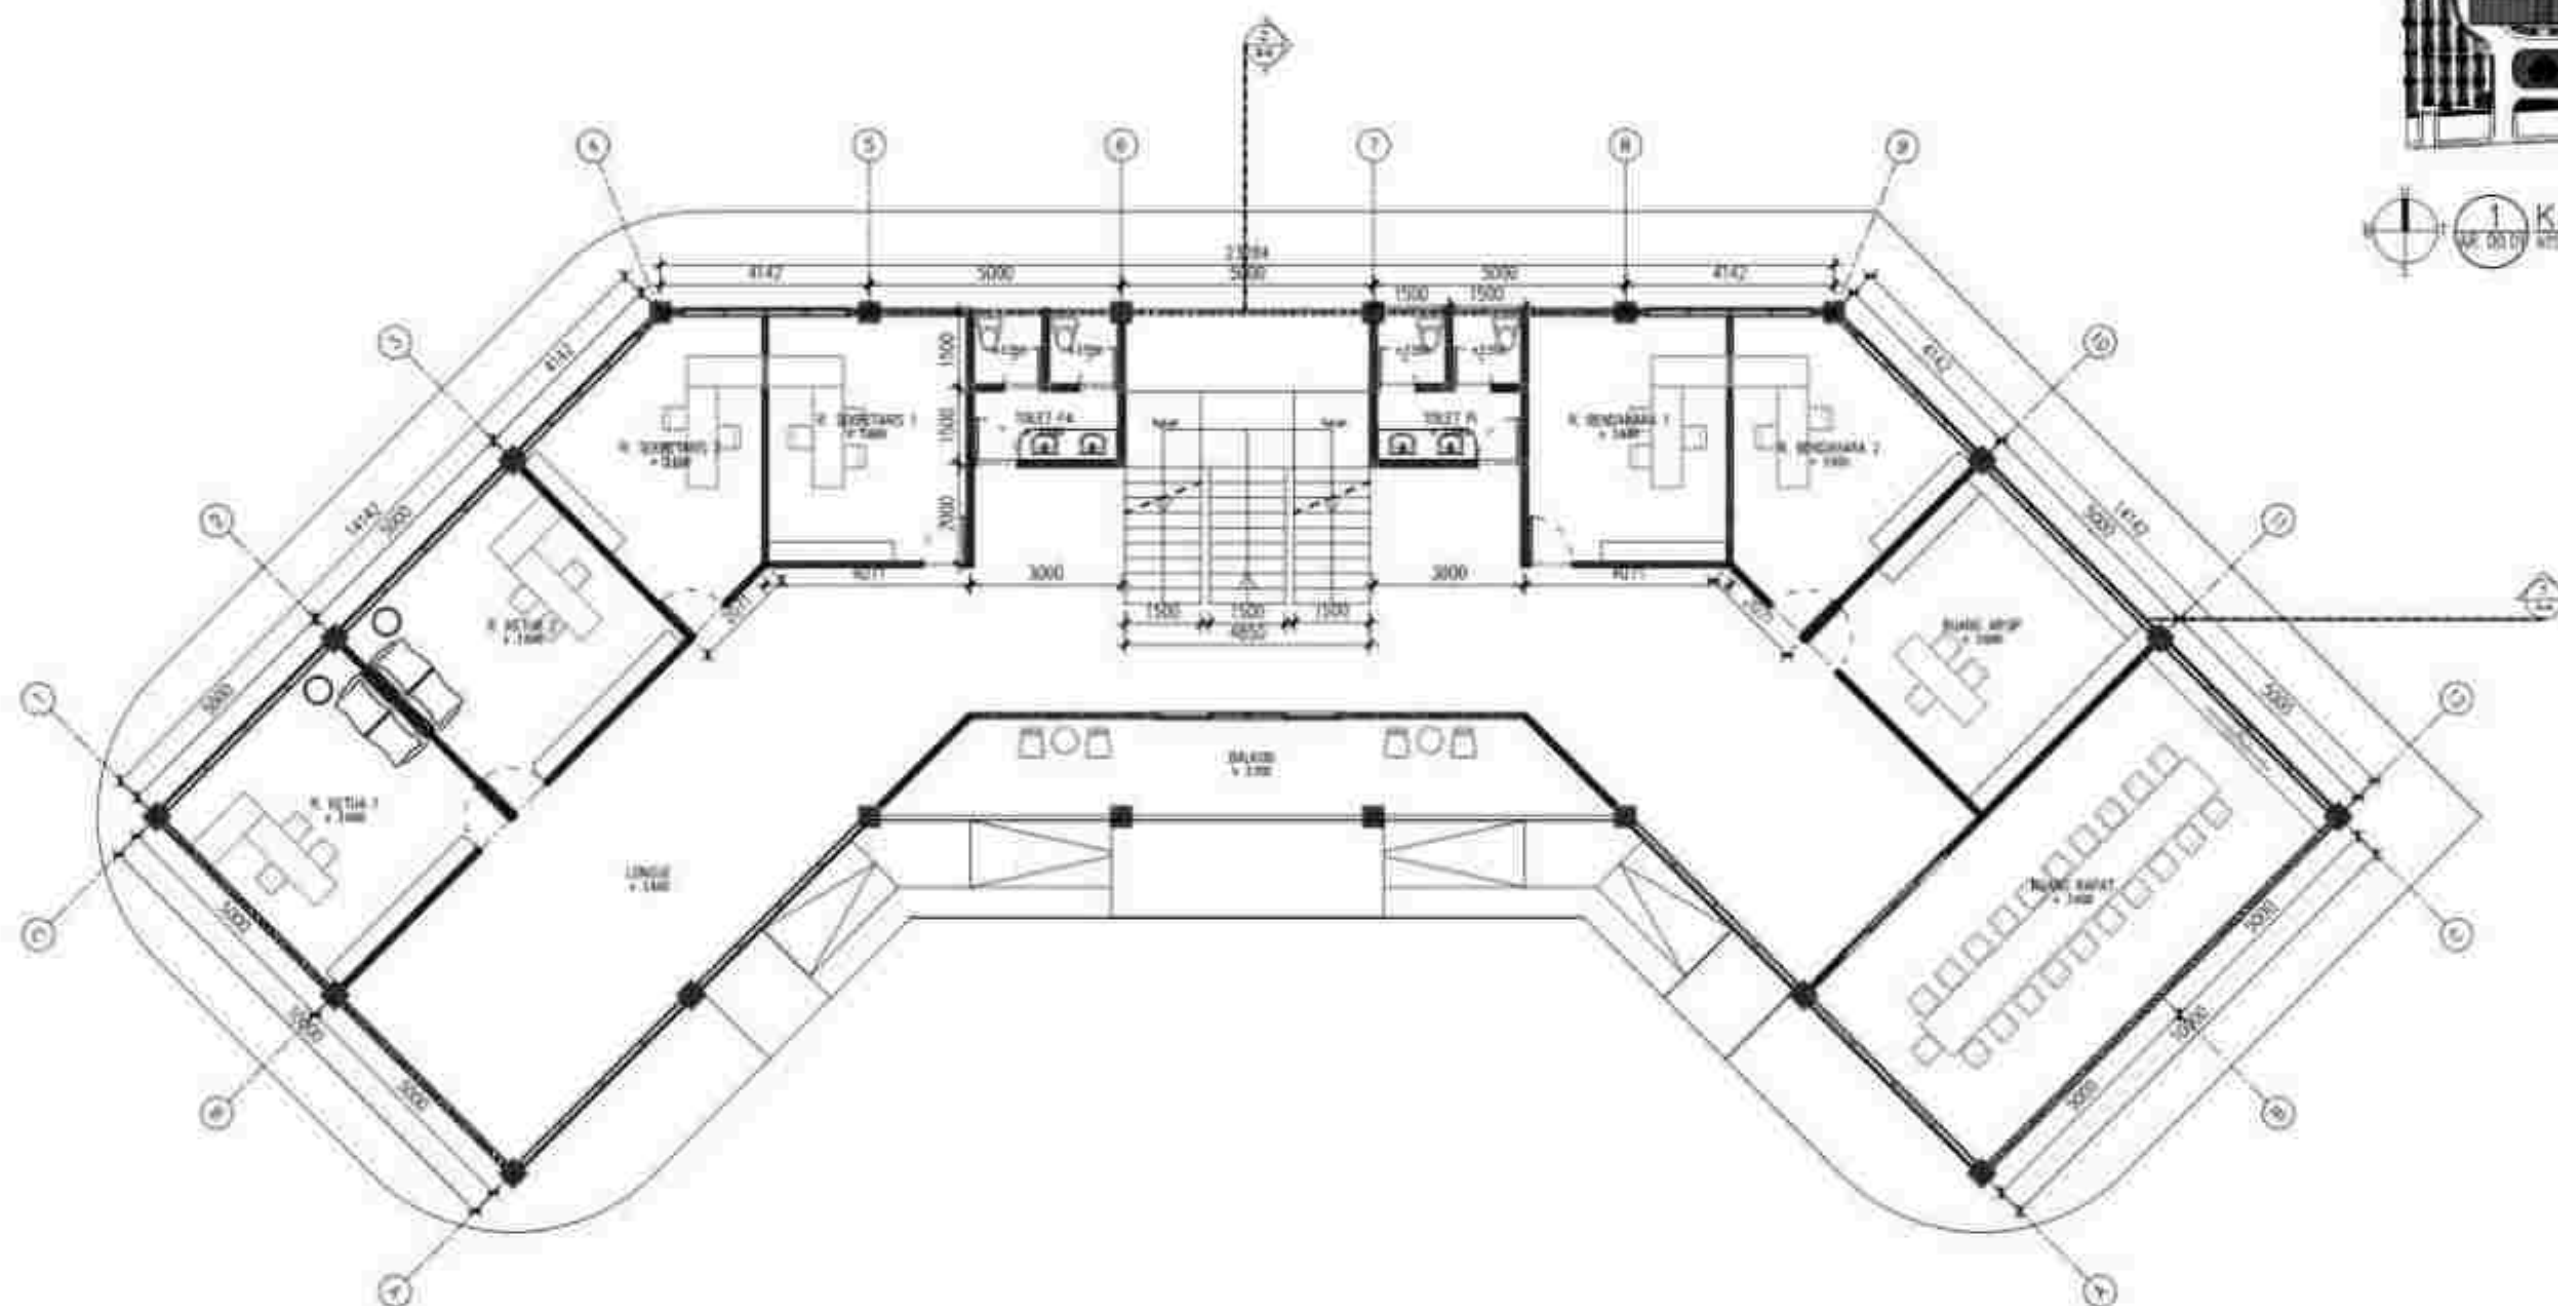


2 DENAH SEKRETARIAT LT 2
SKALA 1:150

 UNIVERSITAS MUHAMMADIYAH SURAKARTA	PROGRAM STUDI ARSITEKTUR FAKULTAS TEKNIK UNIVERSITAS MUHAMMADIYAH SURAKARTA	JUDUL TUGAS AKHIR	NAMA MAHASISWA/NIM	DOSEN PEMBIMBING	PENGESAHAN	NAMA GAMBAR	SKALA	KODE	LEMBAR
		PERANCANGAN PUSAT KEBUDAYAAN PENCAK SILAT DI KABUPATEN PONOROGO DENGAN PENDEKATAN NEO VERNAKULAR	FREDERIK YULISTYO D300220165	FADHILLA TRI NUORAHANI, S.T., M. SC		DENAH SEKRETARIAT	1 : 150	AR 01.01	

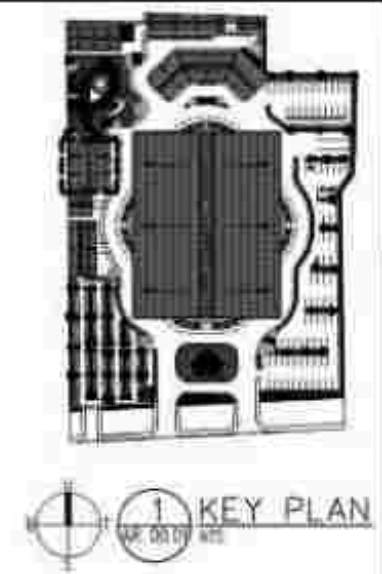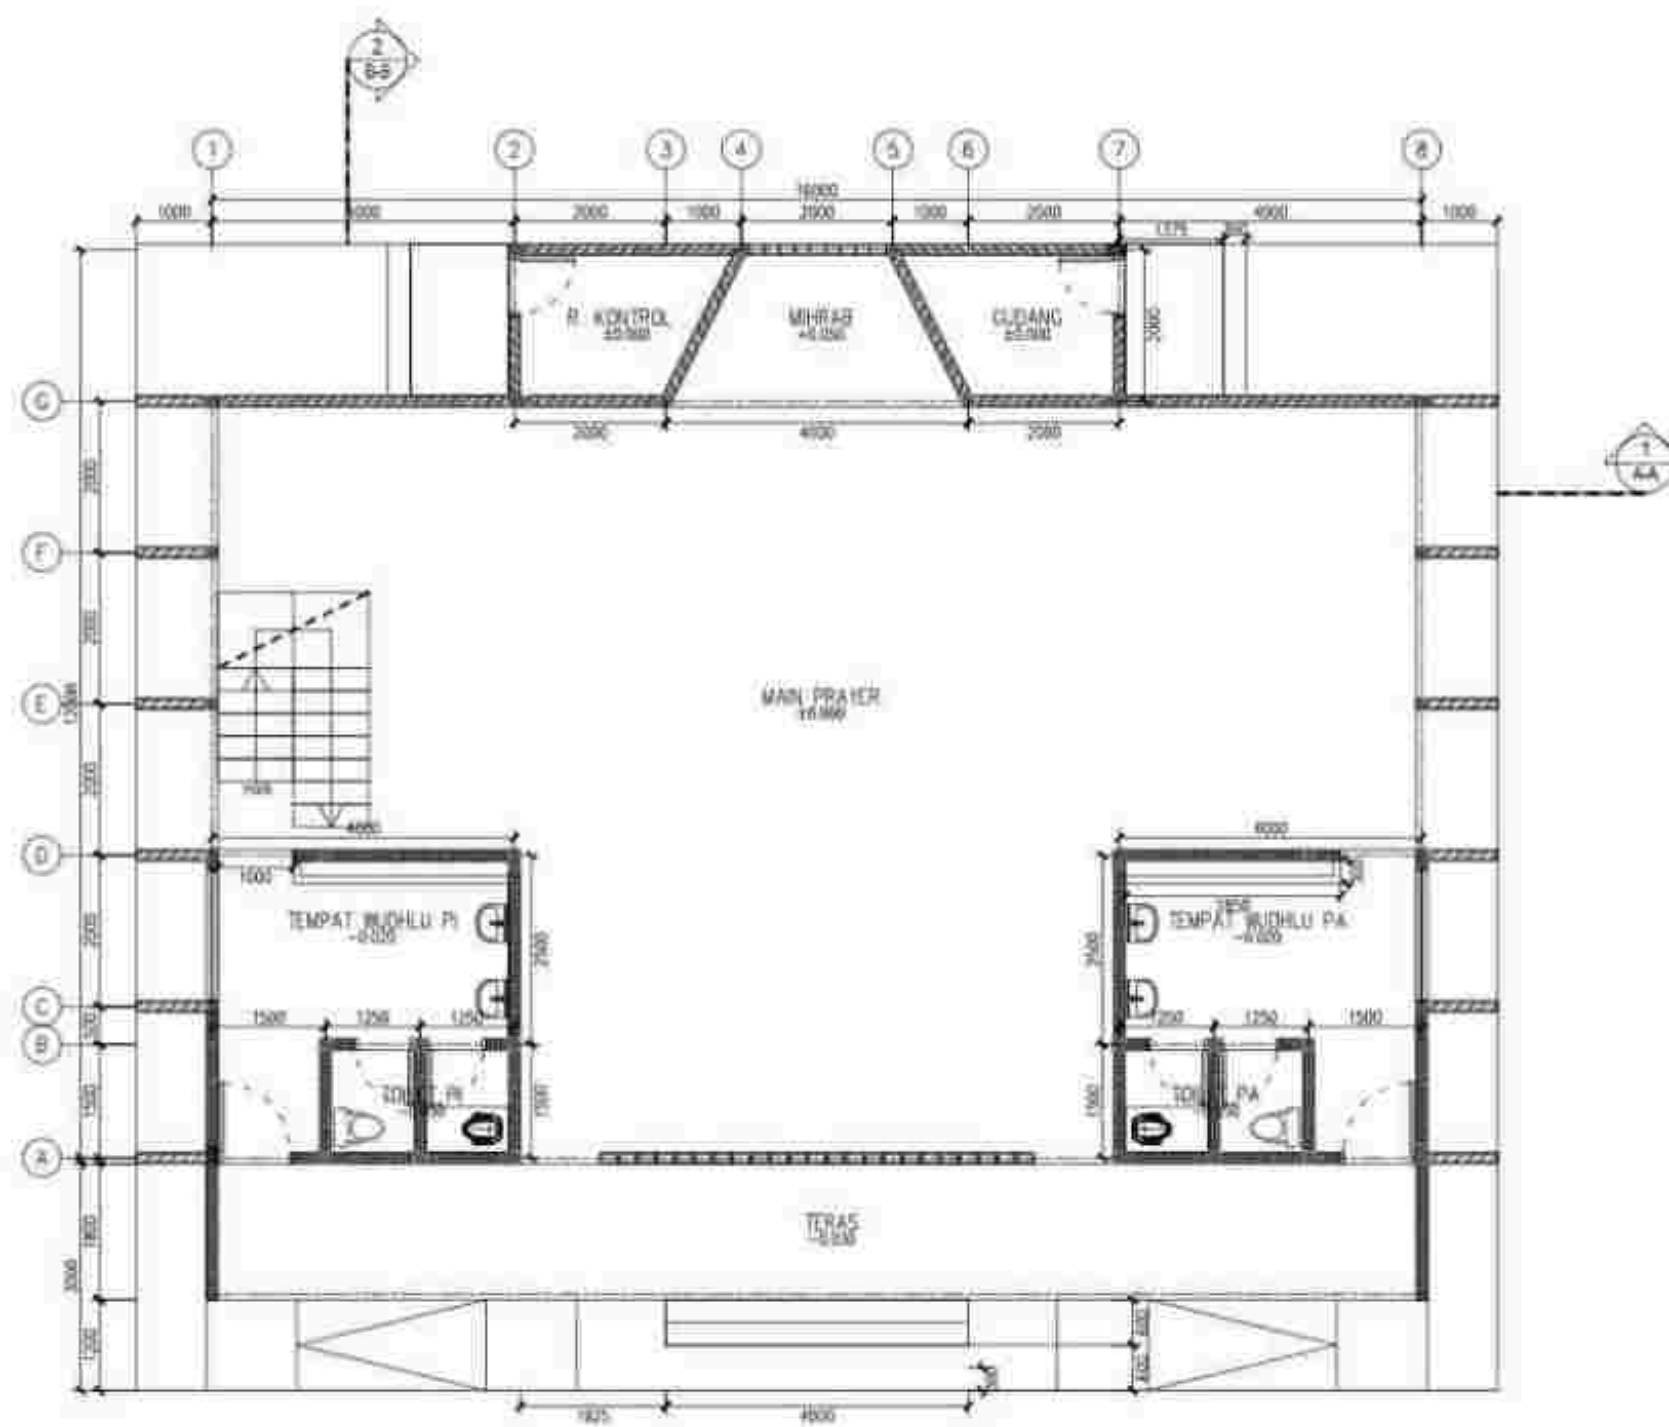



1 DENAH MUSHOLLA LT. 1
 AR 01.01 SKALA 1 : 100

 UNIVERSITAS MUHAMMADIYAH SURAKARTA	PROGRAM STUDI ARSITEKTUR FAKULTAS TEKNIK UNIVERSITAS MUHAMMADIYAH SURAKARTA	JUDUL TUGAS AKHIR	NAMA MAHASISWA/NIM	DOSEN PEMBIMBING	PENGESAHAN	NAMA GAMBAR	SKALA	KODE	LEMBAR
		PERANCANGAN PUSAT KEBUDAYAAN PENCAK SILAT DI KABUPATEN PONOROGO DENGAN PENDEKATAN NEO VERNAKULAR	FREDERIK YULISTYO D300220165	FADHILLA TRI NUORAHANI, S.T., M. SC		DENAH MUSHOLLA	1 : 100	AR 01.01	

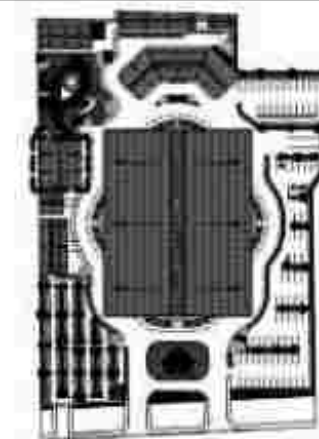


1 KEY PLAN
SKALA 1:100

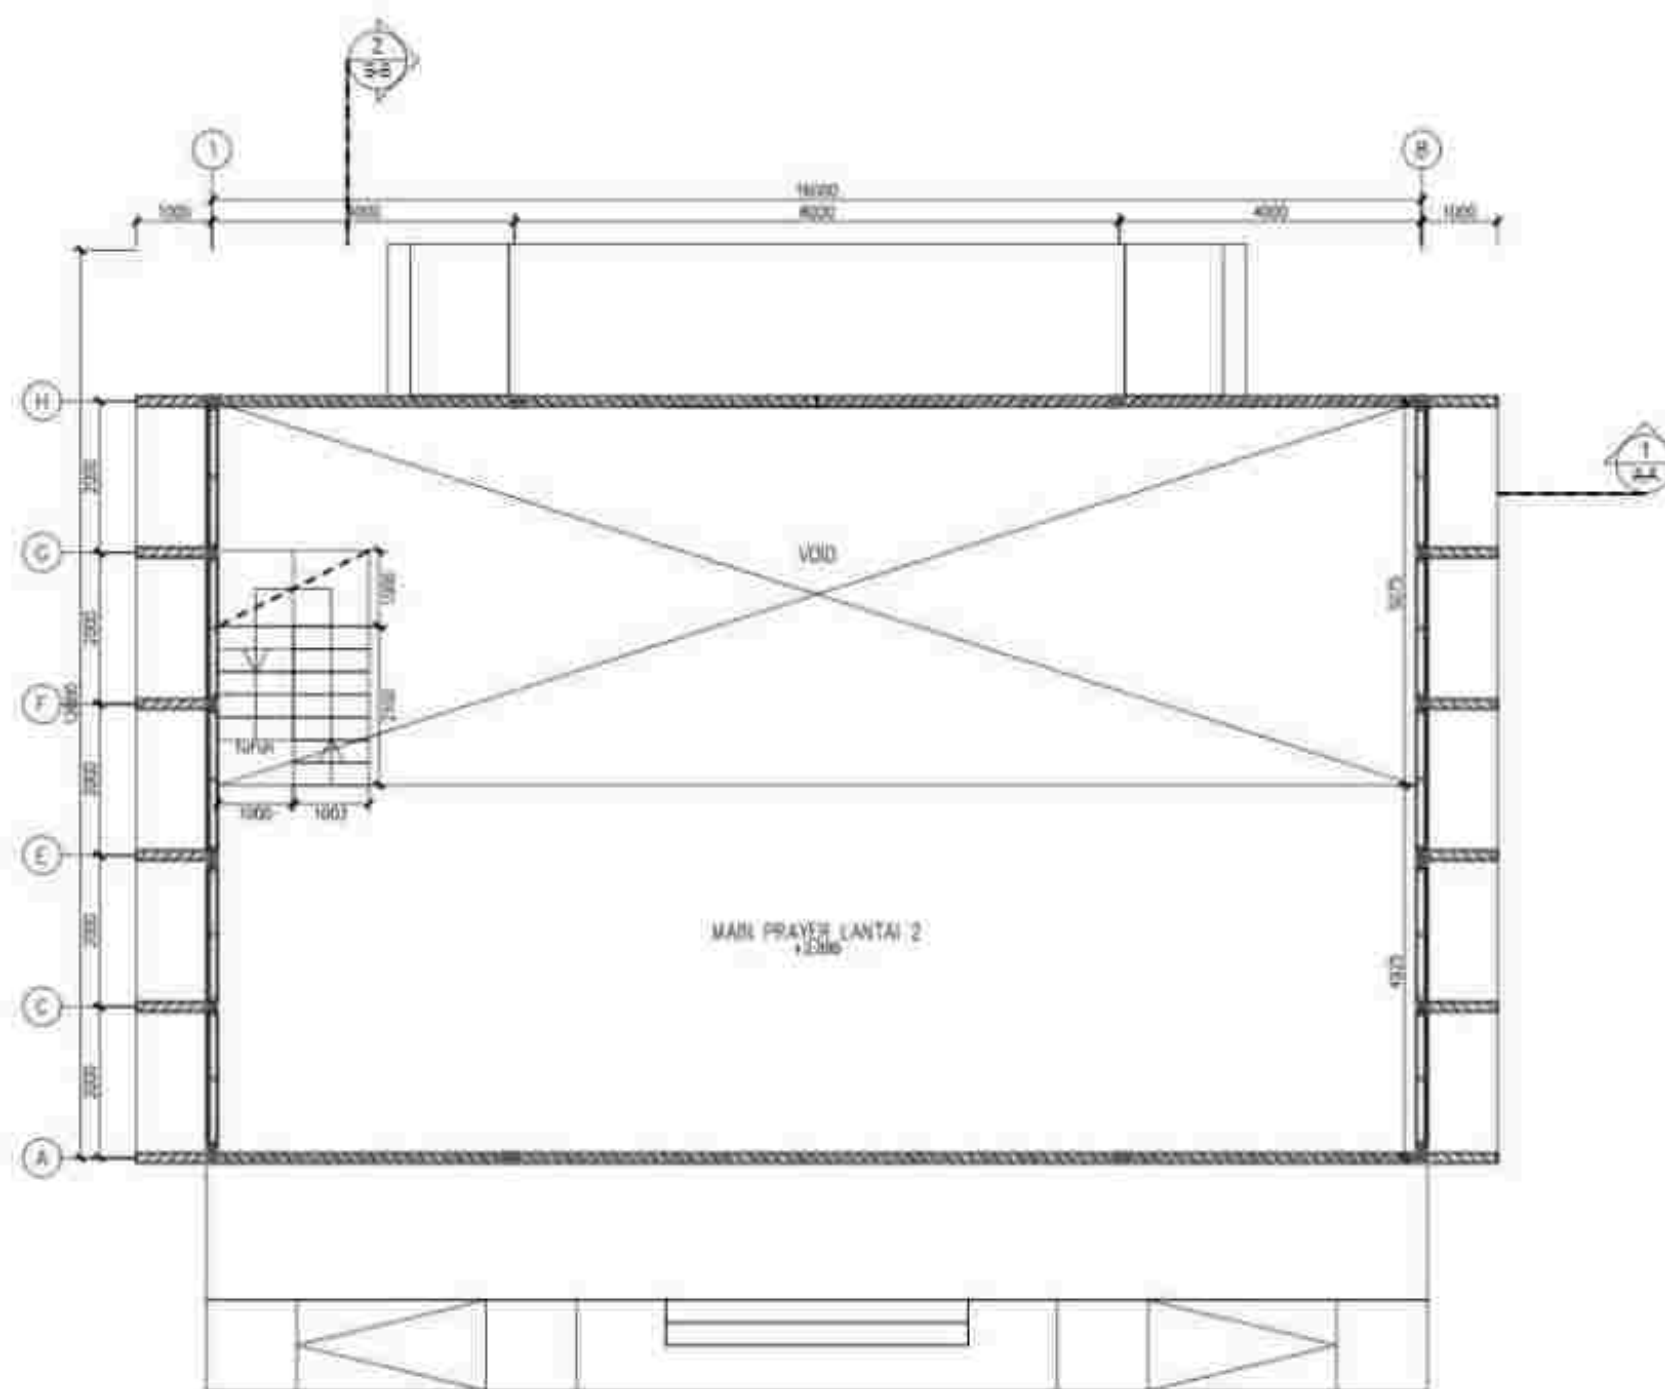


2 DENAH MUSHOLLA LT. 2
SKALA 1:100

 UNIVERSITAS MUHAMMADIYAH SURAKARTA	PROGRAM STUDI ARSITEKTUR FAKULTAS TEKNIK UNIVERSITAS MUHAMMADIYAH SURAKARTA	JUDUL TUGAS AKHIR	NAMA MAHASISWA/NIM	DOSEN PEMBIMBING	PENGESAHAN	NAMA GAMBAR	SKALA	KODE	LEMBAR
		PERANCANGAN PUSAT KEBUDAYAAN PENCAK SILAT DI KABUPATEN PONOROGO DENGAN PENDEKATAN NEO VERNAKULAR	FREDERIK YULISTYO D300220165	FADHILLA TRI NUORAHANI, S.T., M. SC		DENAH MUSHOLLA	1 : 100	AR 01.01	

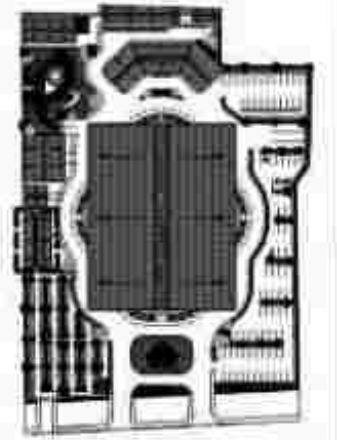


1 KEY PLAN
SKALA 1:100

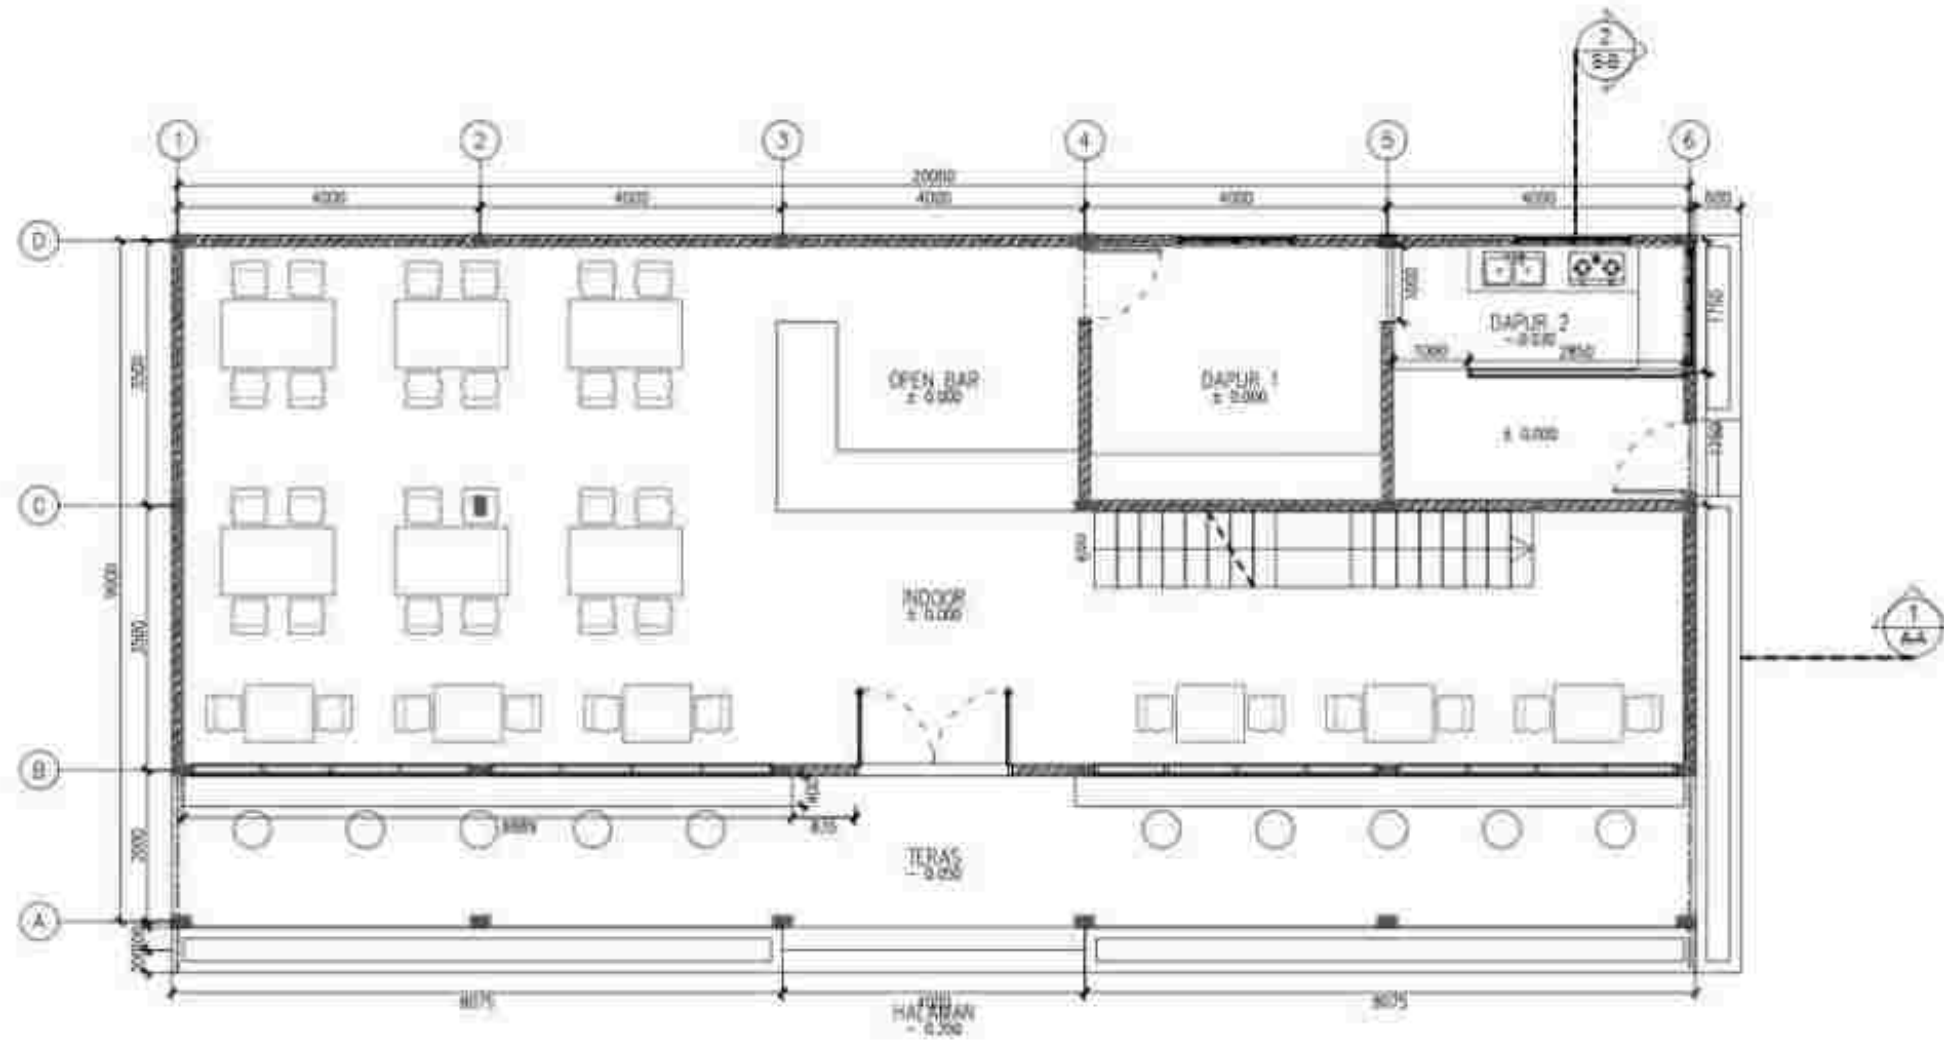


1 DENAH CAFE LT 1
SKALA 1:100

 UNIVERSITAS MUHAMMADIYAH SURAKARTA	PROGRAM STUDI ARSITEKTUR FAKULTAS TEKNIK UNIVERSITAS MUHAMMADIYAH SURAKARTA	JUDUL TUGAS AKHIR	NAMA MAHASISWANYIM	DOSEN PEMBIMBING	PENGESAHAN	NAMA GAMBAR	SKALA	KODE	LEMBAR
		PERANCANGAN PUSAT KEBUDAYAAN PENCAK SILAT DI KABUPATEN PONOROGO DENGAN PENDEKATAN NEO VERNAKULAR	FREDERIK YULISTYO D300220165	PADHILLA TRI NUORAHANI, S.T., M. SC		DENAH CAFE	1 : 100	AR 01.01	

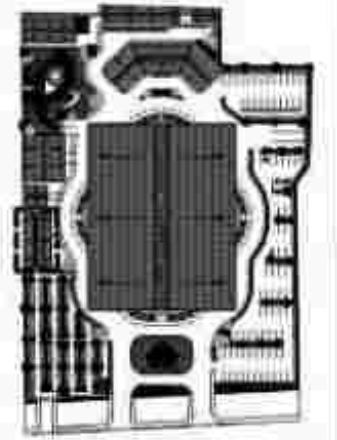

1 KEY PLAN
AR 01.01

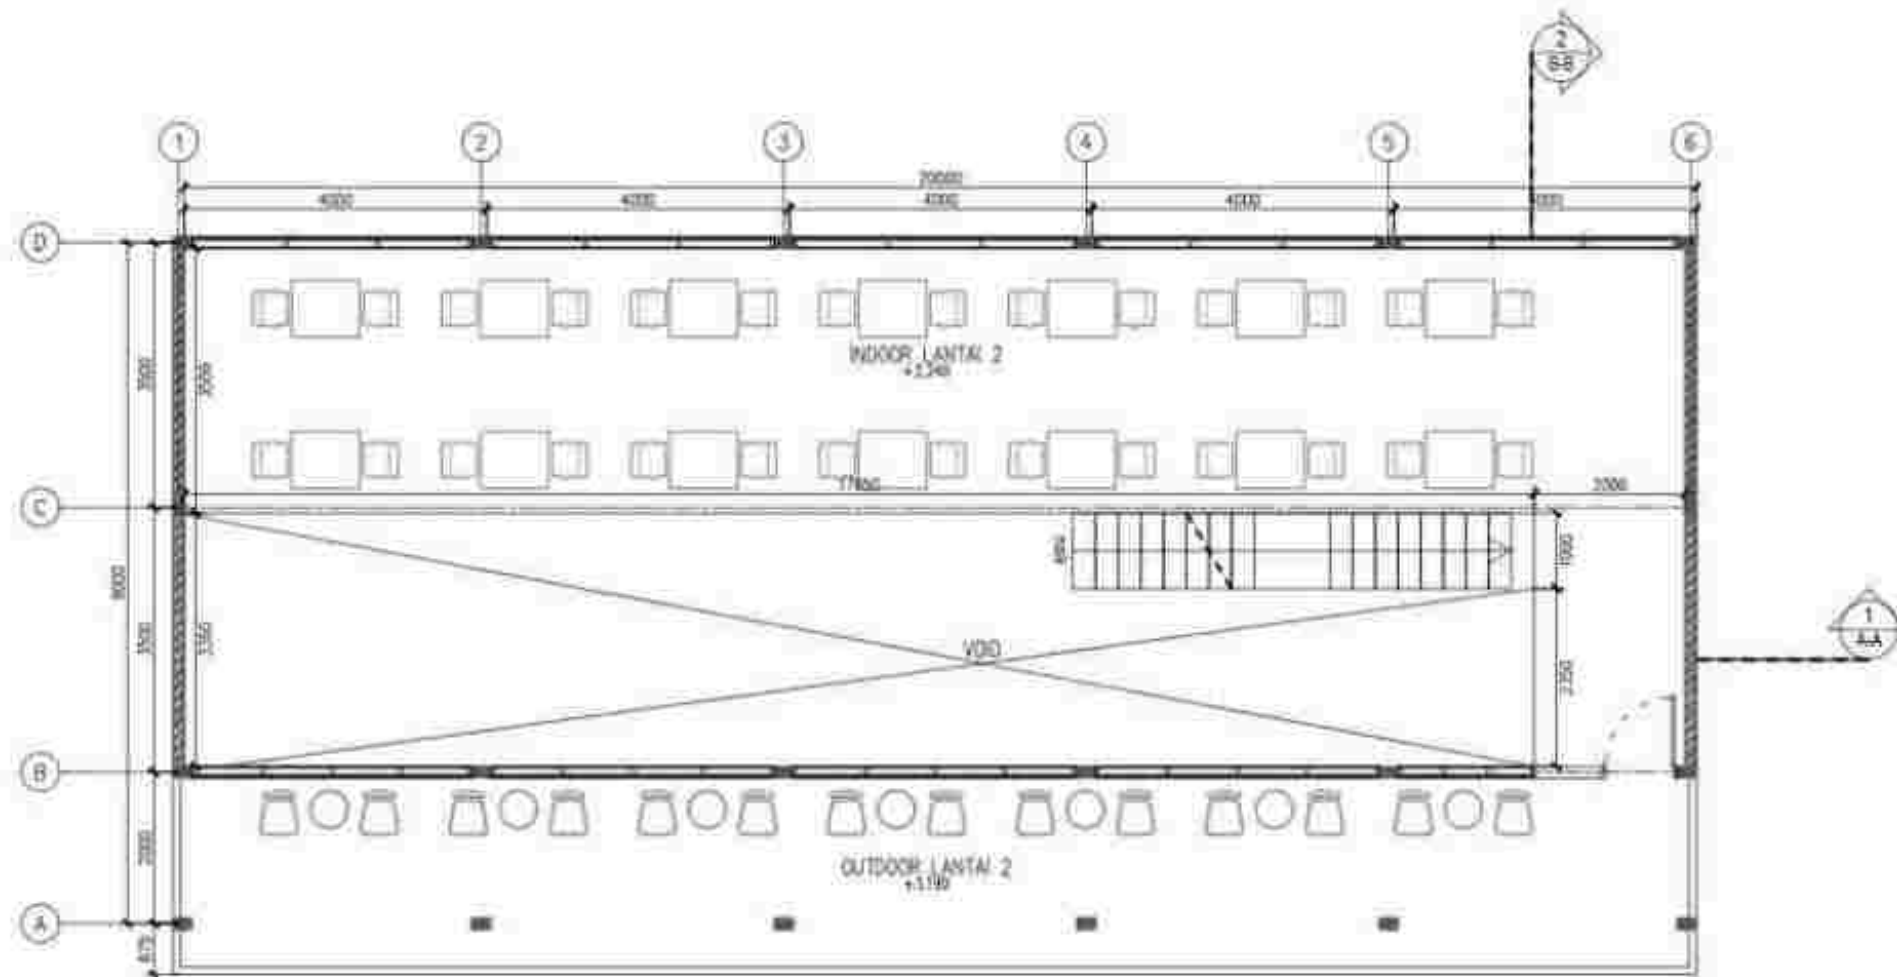

2 DENAH CAFE LT 2
AR 01.02 SKALA 1 : 100



UNIVERSITAS
MUHAMMADIYAH
SURAKARTA

PROGRAM STUDI ARSITEKTUR
FAKULTAS TEKNIK
UNIVERSITAS
MUHAMMADIYAH SURAKARTA

JUDUL TUGAS AKHIR

PERANCANGAN PUSAT KEBUDAYAAN
PENCAK SILAT DI KABUPATEN PONOROGO DENGAN
PENDEKATAN NEO VERNAKULAR

NAMA MAHASISWANYIM

FREDERIK YULISTYO
D300220165

DOSEN PEMBIMBING

FADHILLA TRI NUORAHAINI, S.T., M. SC

PENGESAHAN

NAMA GAMBAR

DENAH CAFE


SKALA

1 : 100


KODE

AR 01.01


LEMBAR

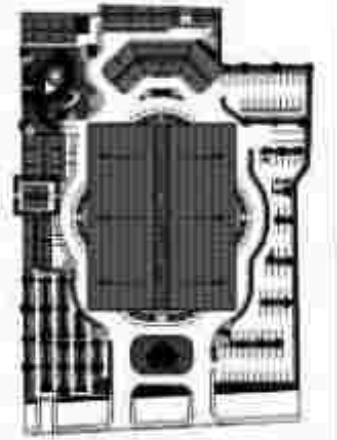


1 KEY PLAN
AR 01.01

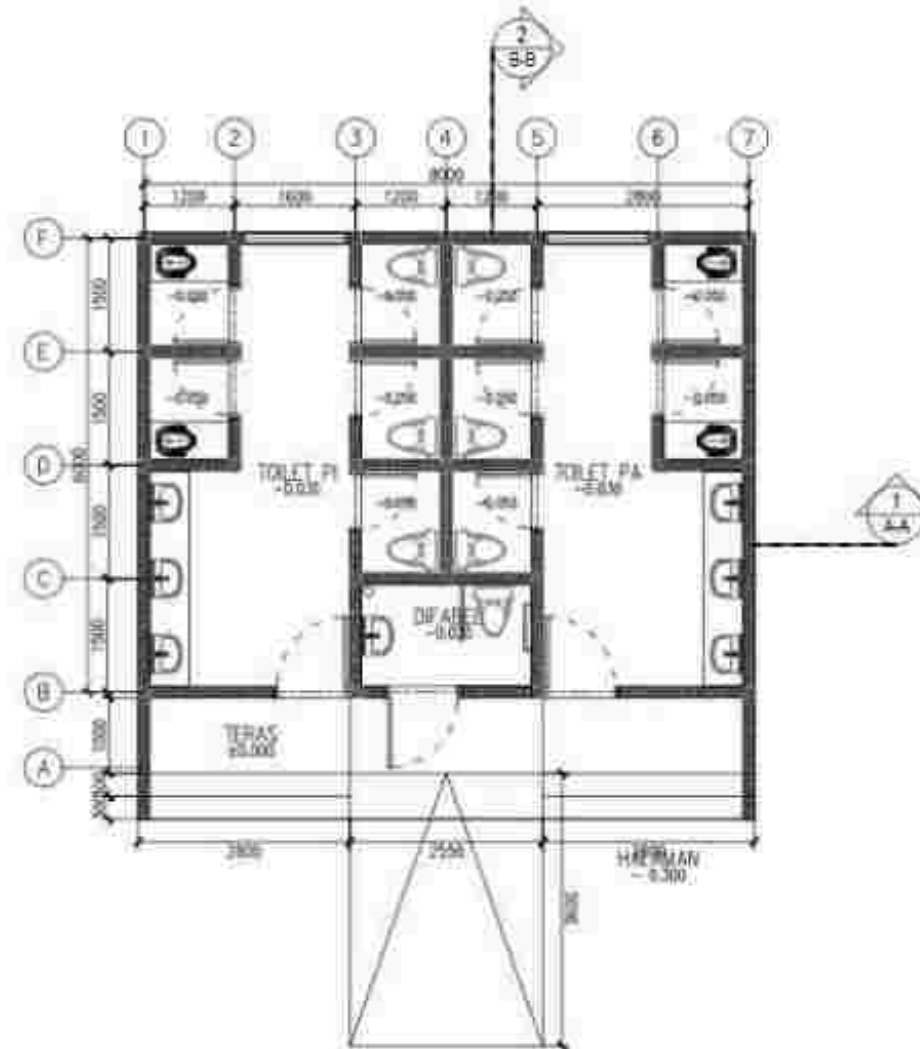

1 DENAH TOILET UMUM
AR 01.01 SKALA 1 : 100

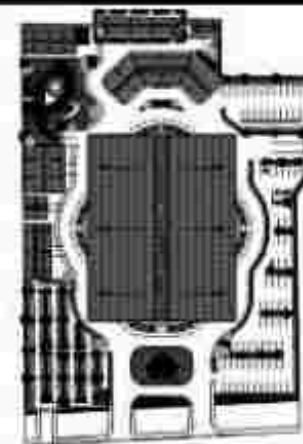


1 KEY PLAN
KAP. 01.01

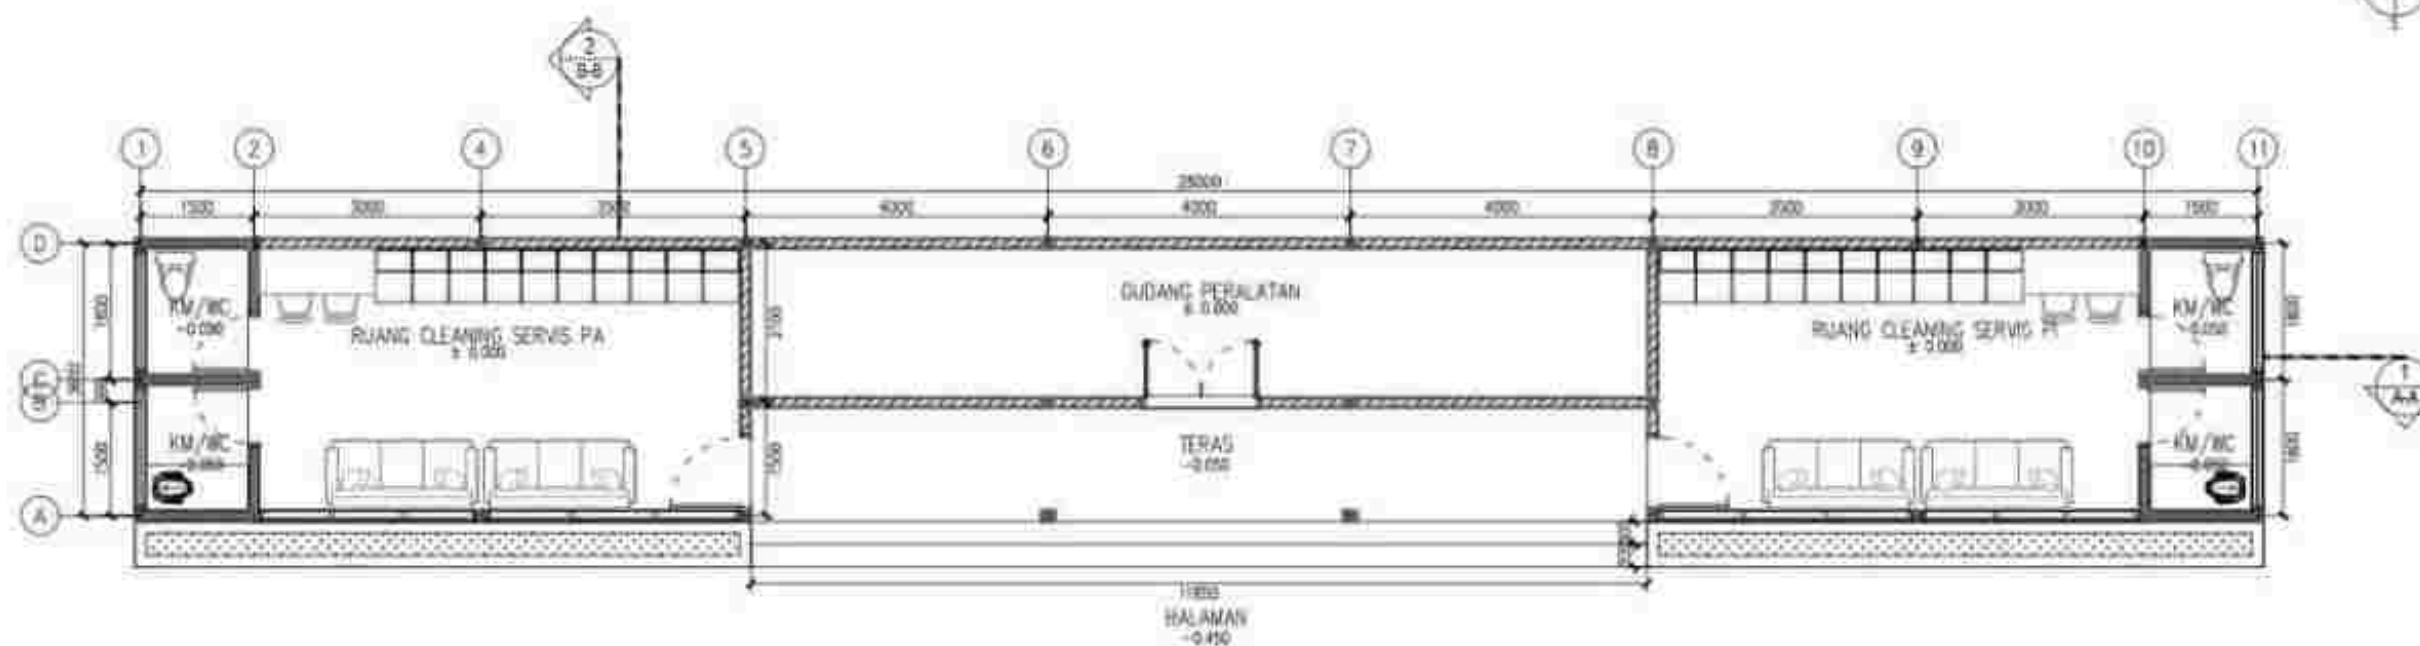



1 DENAH RUANG CLEANING SERVICE
KAP. 01.01
SKALA 1 : 100

 UNIVERSITAS MUHAMMADIYAH SURAKARTA	PROGRAM STUDI ARSITEKTUR FAKULTAS TEKNIK UNIVERSITAS MUHAMMADIYAH SURAKARTA	JUDUL TUGAS AKHIR	NAMA MAHASISWANYIM	DOSEN PEMBIMBING	PENGESAHAN	NAMA GAMBAR	SKALA	KODE	LEMBAR
		PERANCANGAN PUSAT KEBUDAYAAN PENCAK SILAT DI KABUPATEN PONOROGO DENGAN PENDEKATAN NEO VERNAKULAR	FREDERIK YULISTYO D300220165	FADHILLA TRI NUORAHANI, S.T., M. SC		DENAH RUANG CLEANING SERVICE	1 : 100	AR.01.01	

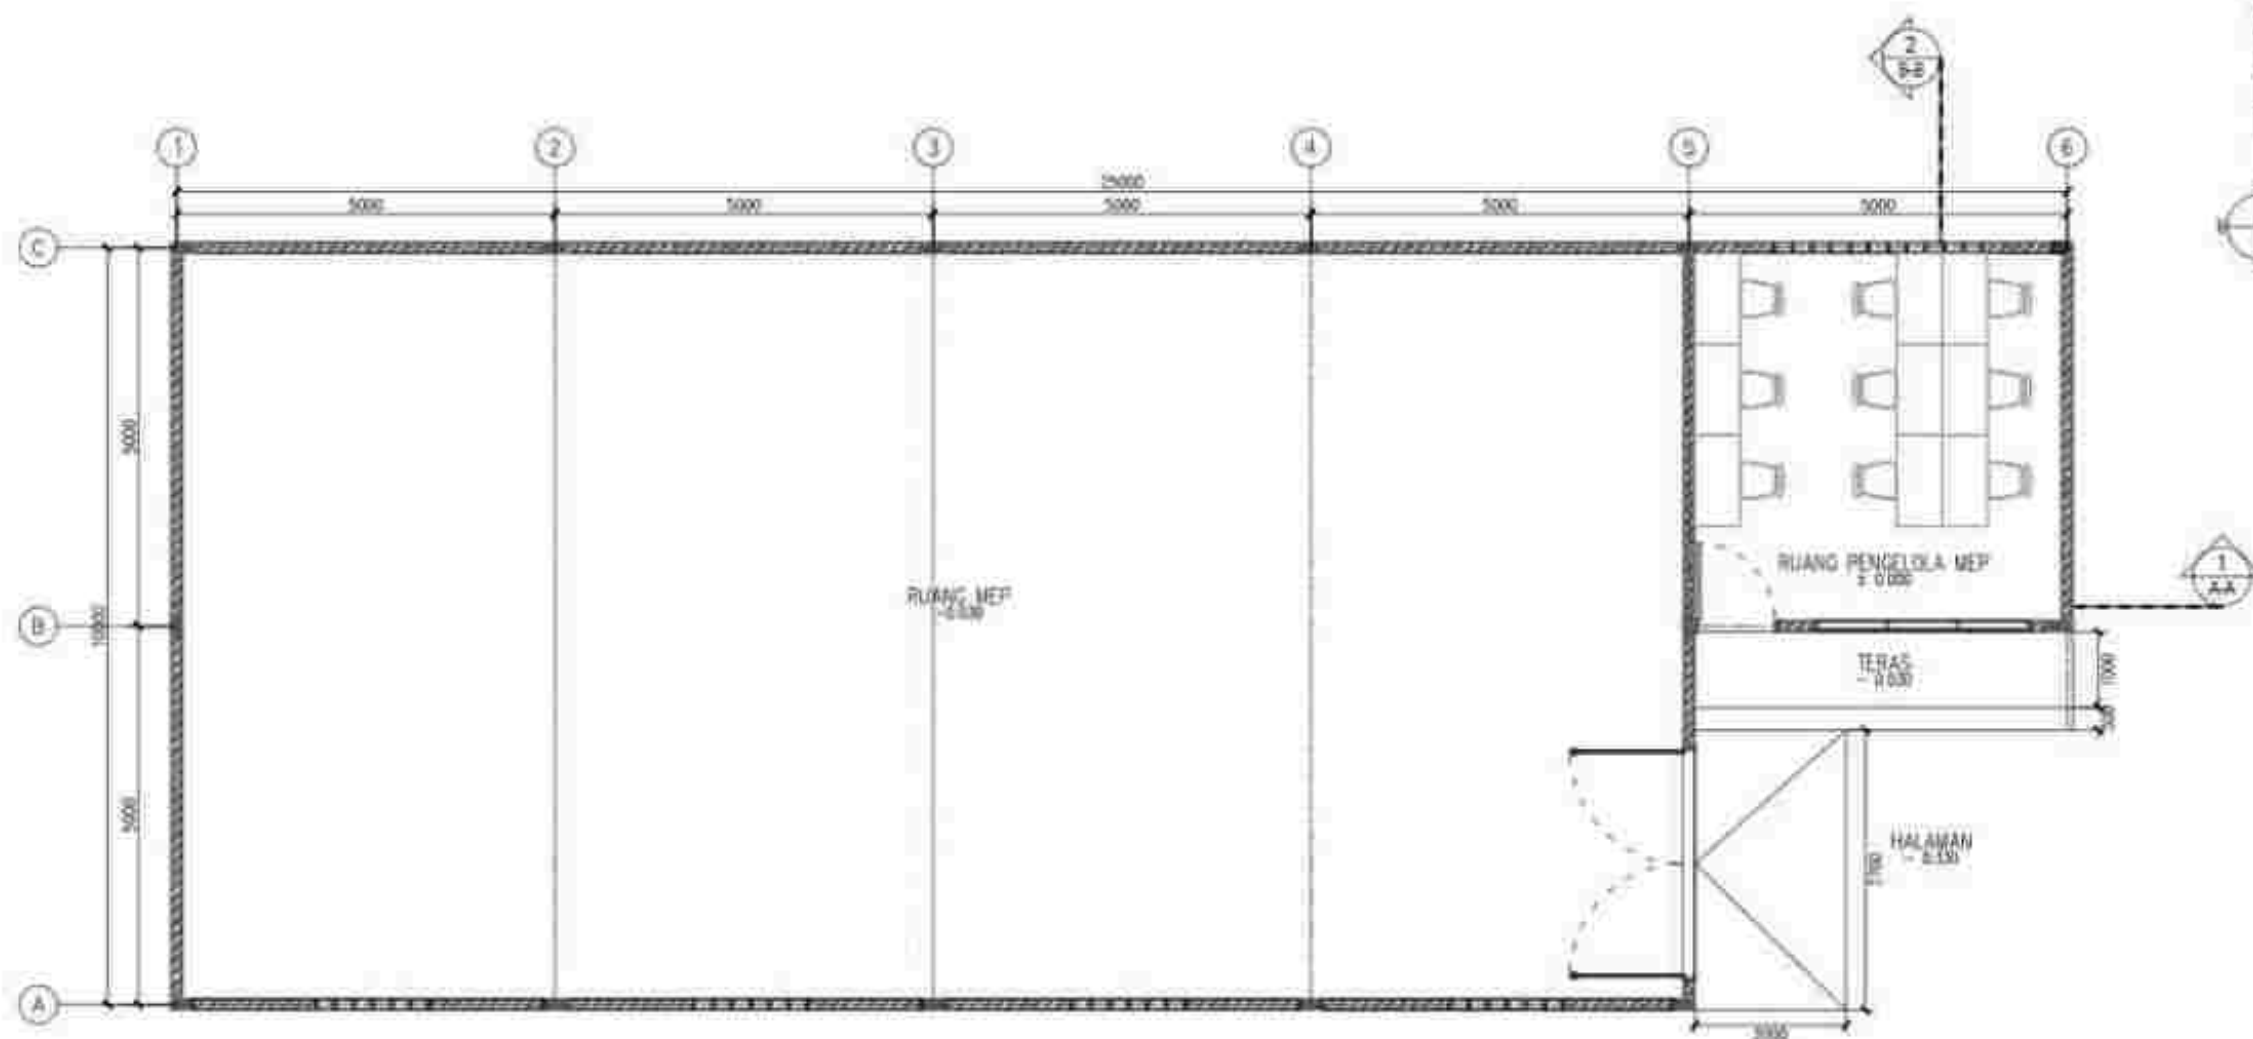


1 KEY PLAN
AR 01.01

1 DENAH RUANG MEP
AR 01.01
SKALA 1:100

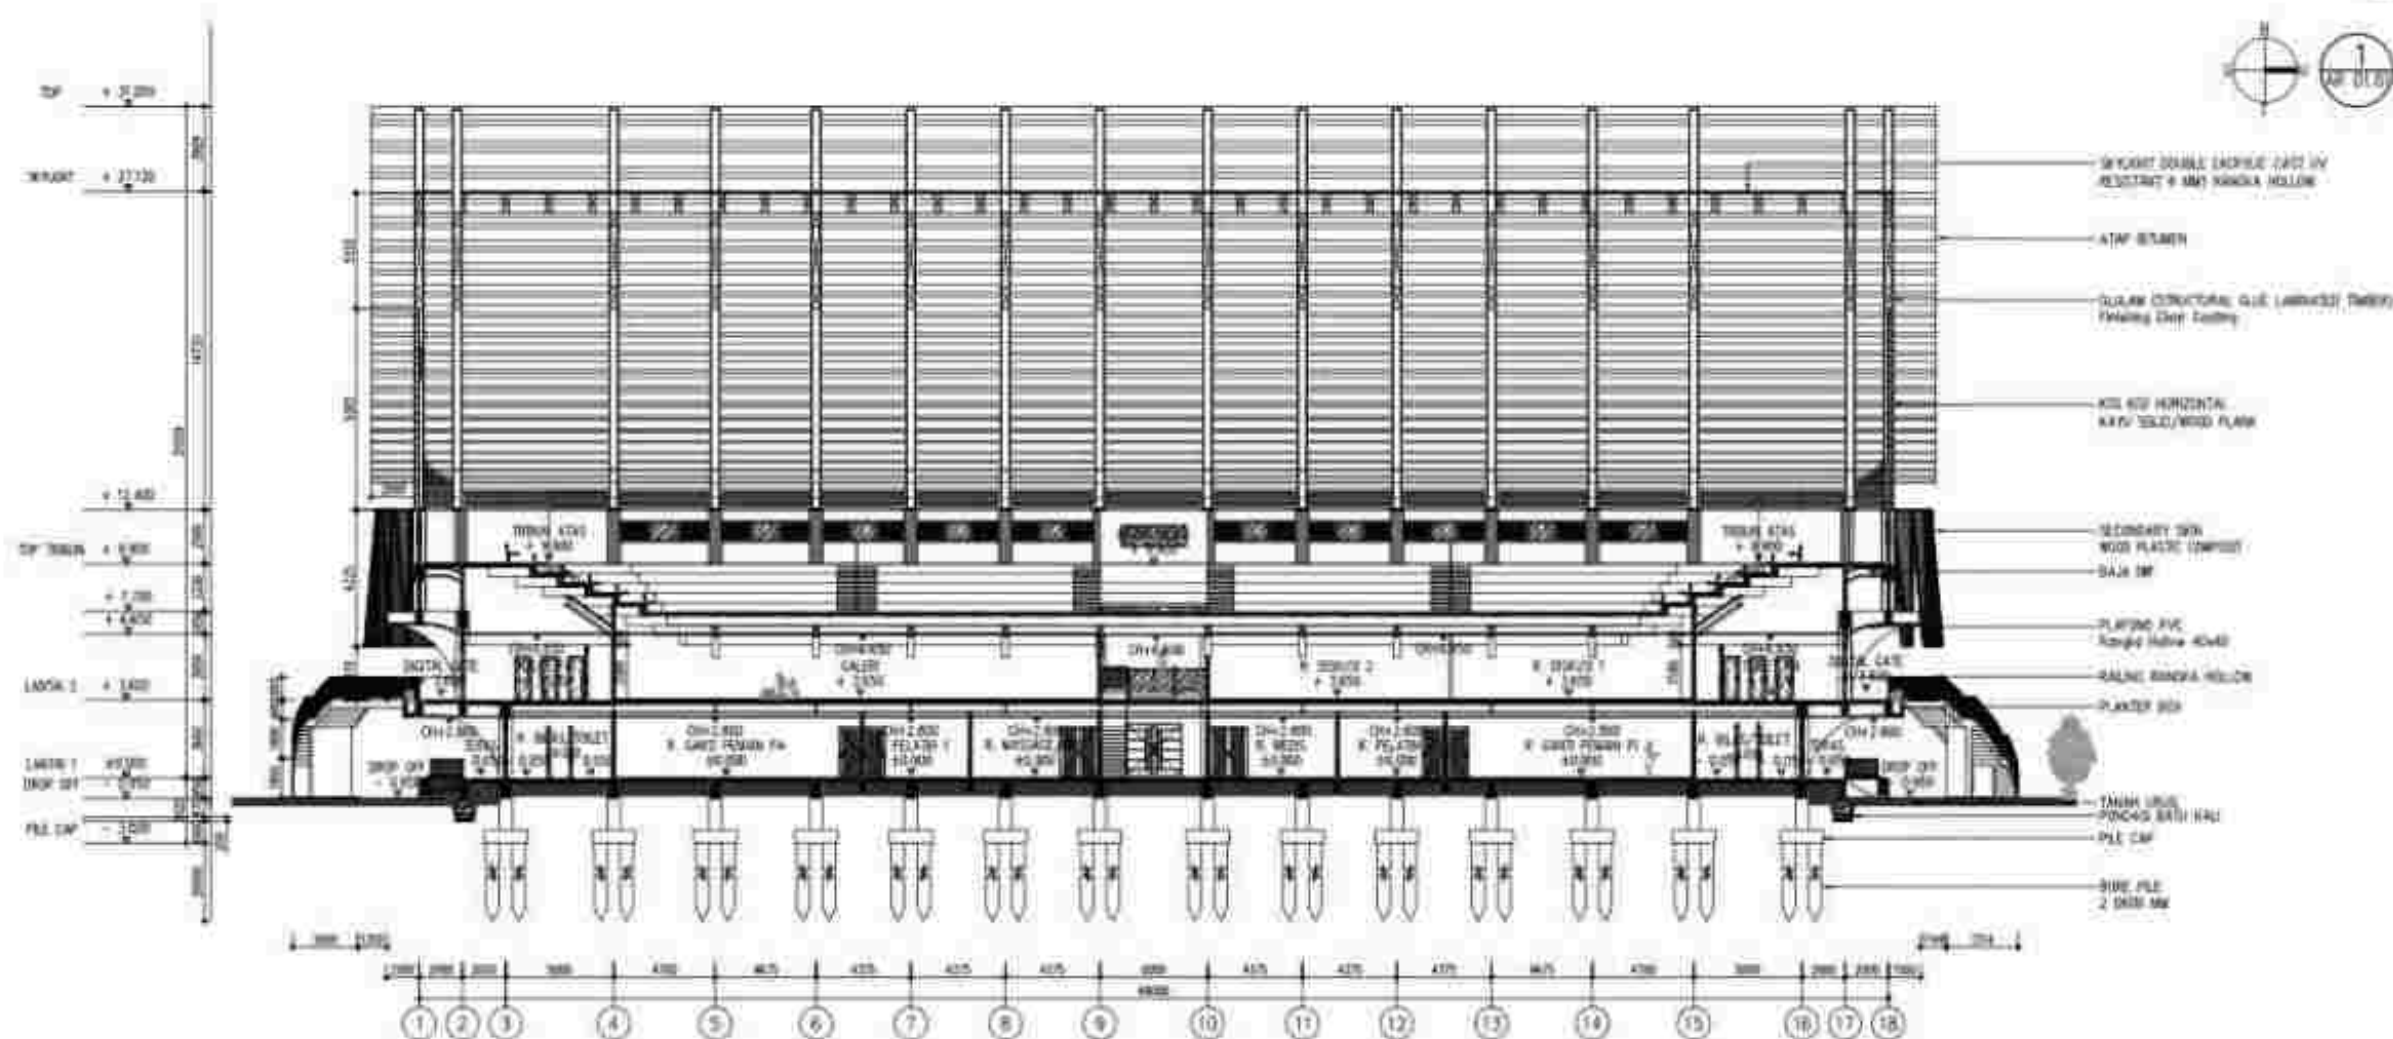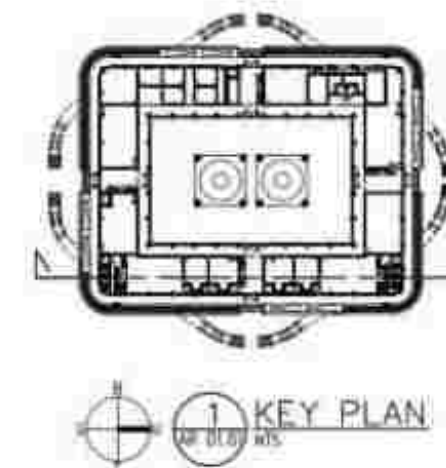

1 POTONGAN A-A BANGUNAN UTAMA
SKALA 1 : 350

 UNIVERSITAS MUHAMMADIYAH SURAKARTA	PROGRAM STUDI ARSITEKTUR FAKULTAS TEKNIK UNIVERSITAS MUHAMMADIYAH SURAKARTA	JUDUL TUGAS AKHIR	NAMA MAHASISWA/NIM	DOSEN PEMBIMBING	PENGESAHAN	NAMA GAMBAR	SKALA	KODE	LEMBAR
		PERANCANGAN PUSAT KEBUDAYAAN PENCAK SILAT DI KABUPATEN PONOROGO DENGAN PENDEKATAN NEO VERNAKULAR	FREDERIK YULISTYO D300220165	FADHILLA TRI NUORAHANI, S.T., M. SC		POTONGAN BANGUNAN UTAMA	1:350	AR.01.02	

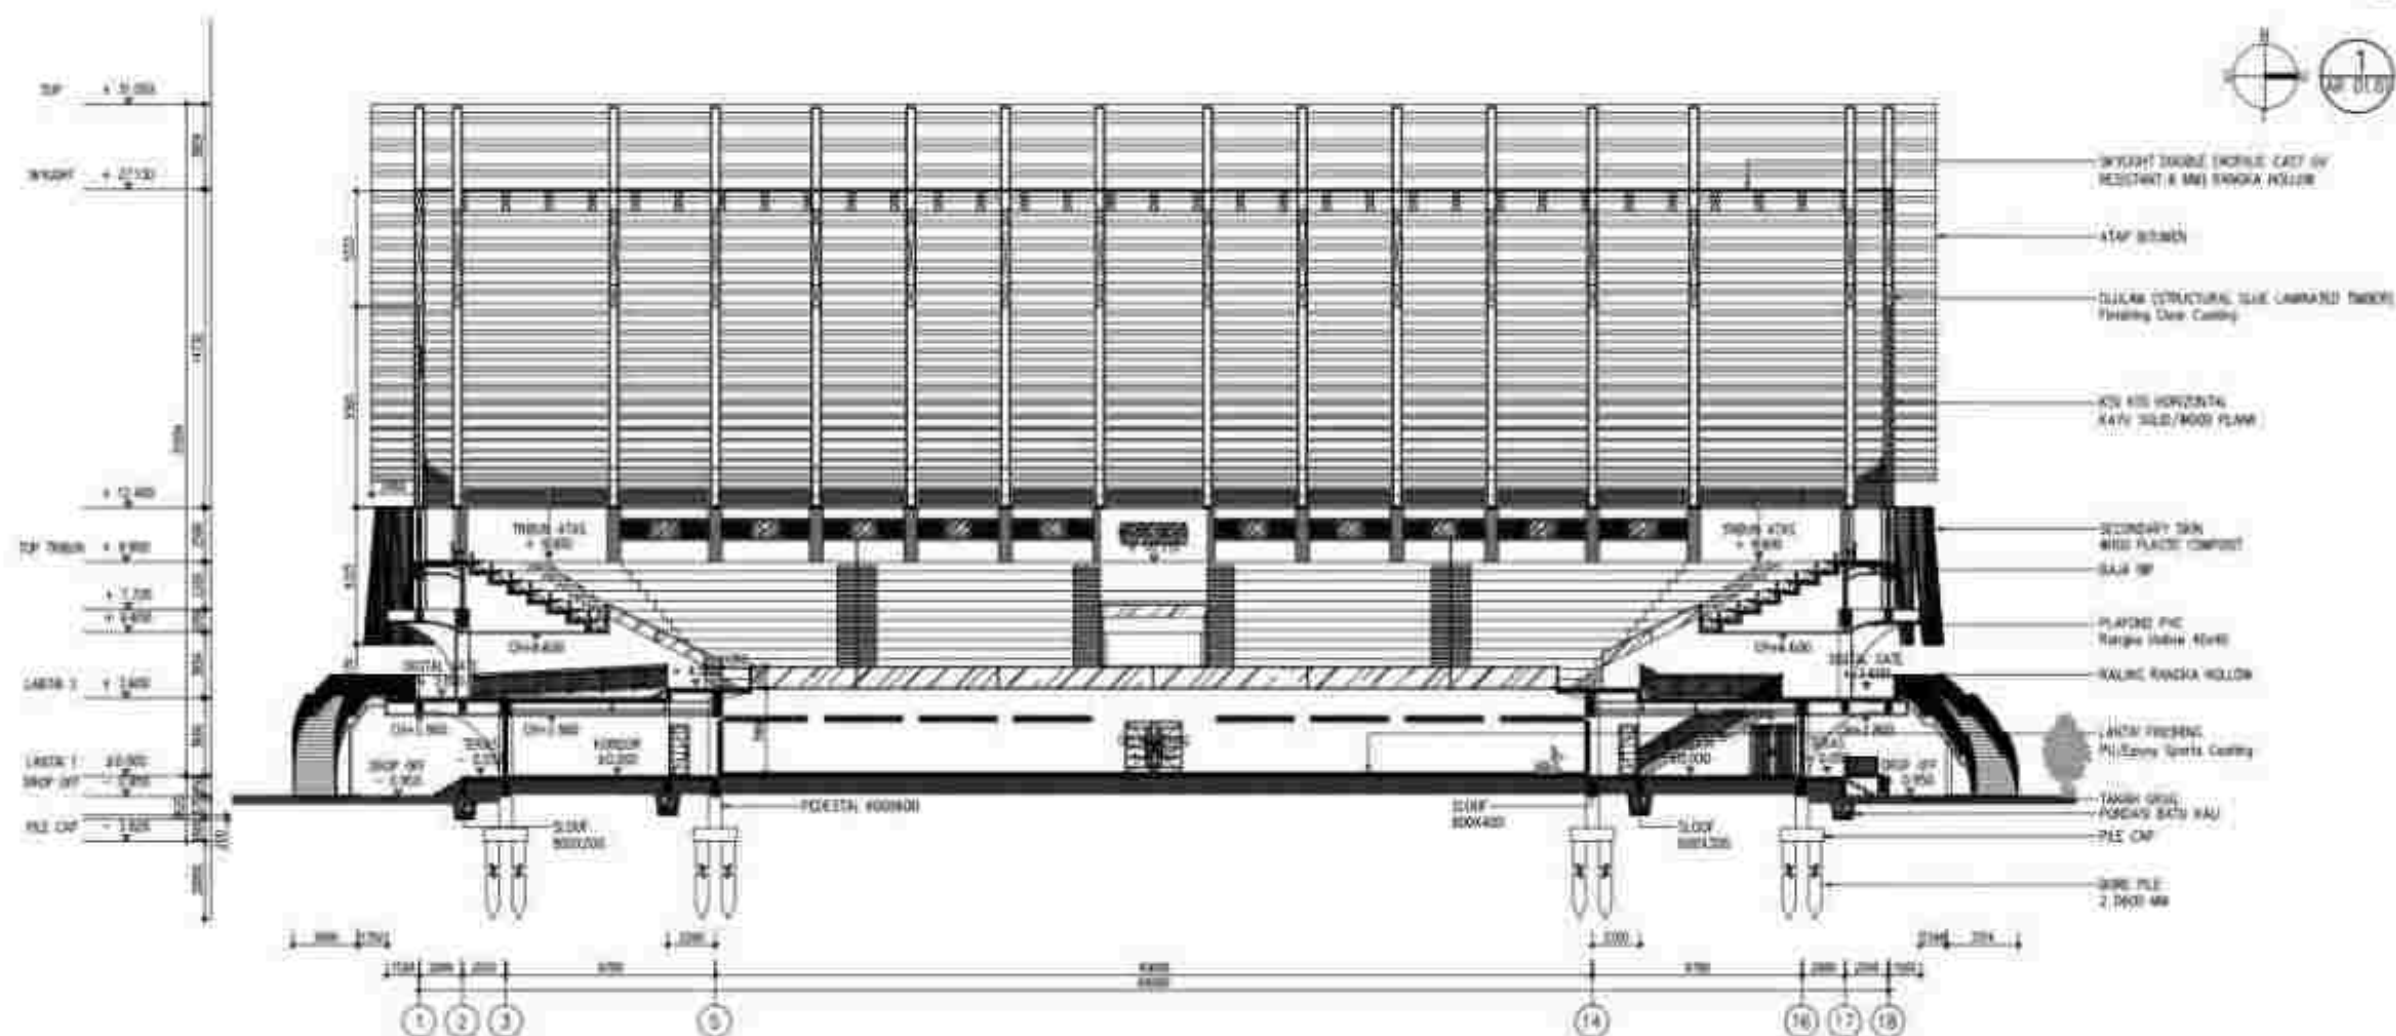

2 POTONGAN B-B BANGUNAN UTAMA
KIR 01/02 1/1 350



UNIVERSITAS
MUHAMMADIYAH
SURABAYA

PROGRAM STUDI ARSITEKTUR
FAKULTAS TEKNIK
UNIVERSITAS
MUHAMMADIYAH SURAKARTA

JUDUL TUGAS AKHIR

PERANCANGAN PUSAT KEBUDAYAAN
PENCAK SILAT DI KABUPATEN PONOROGO DENGAN
PENDEKATAN NEO VERNAKULAR

NAMA MAHASISWANYUM

FREDERIK YULISTYO
D000220165

DISEN PEMBAYARAN

FABHILLA TRI NUGRAHANI, B.T., M. SC.

PENGESAHAN



NAMA GAMBAR

POTONGAN
BANGUNAN UTAMA

SKALA


KODE	Uraian	Saldo
1000	Saldo Awal	0
1001	Saldo Akhir	0
1002	Saldo Awal	0
1003	Saldo Akhir	0
1122	Saldo Awal	

LEMBAR

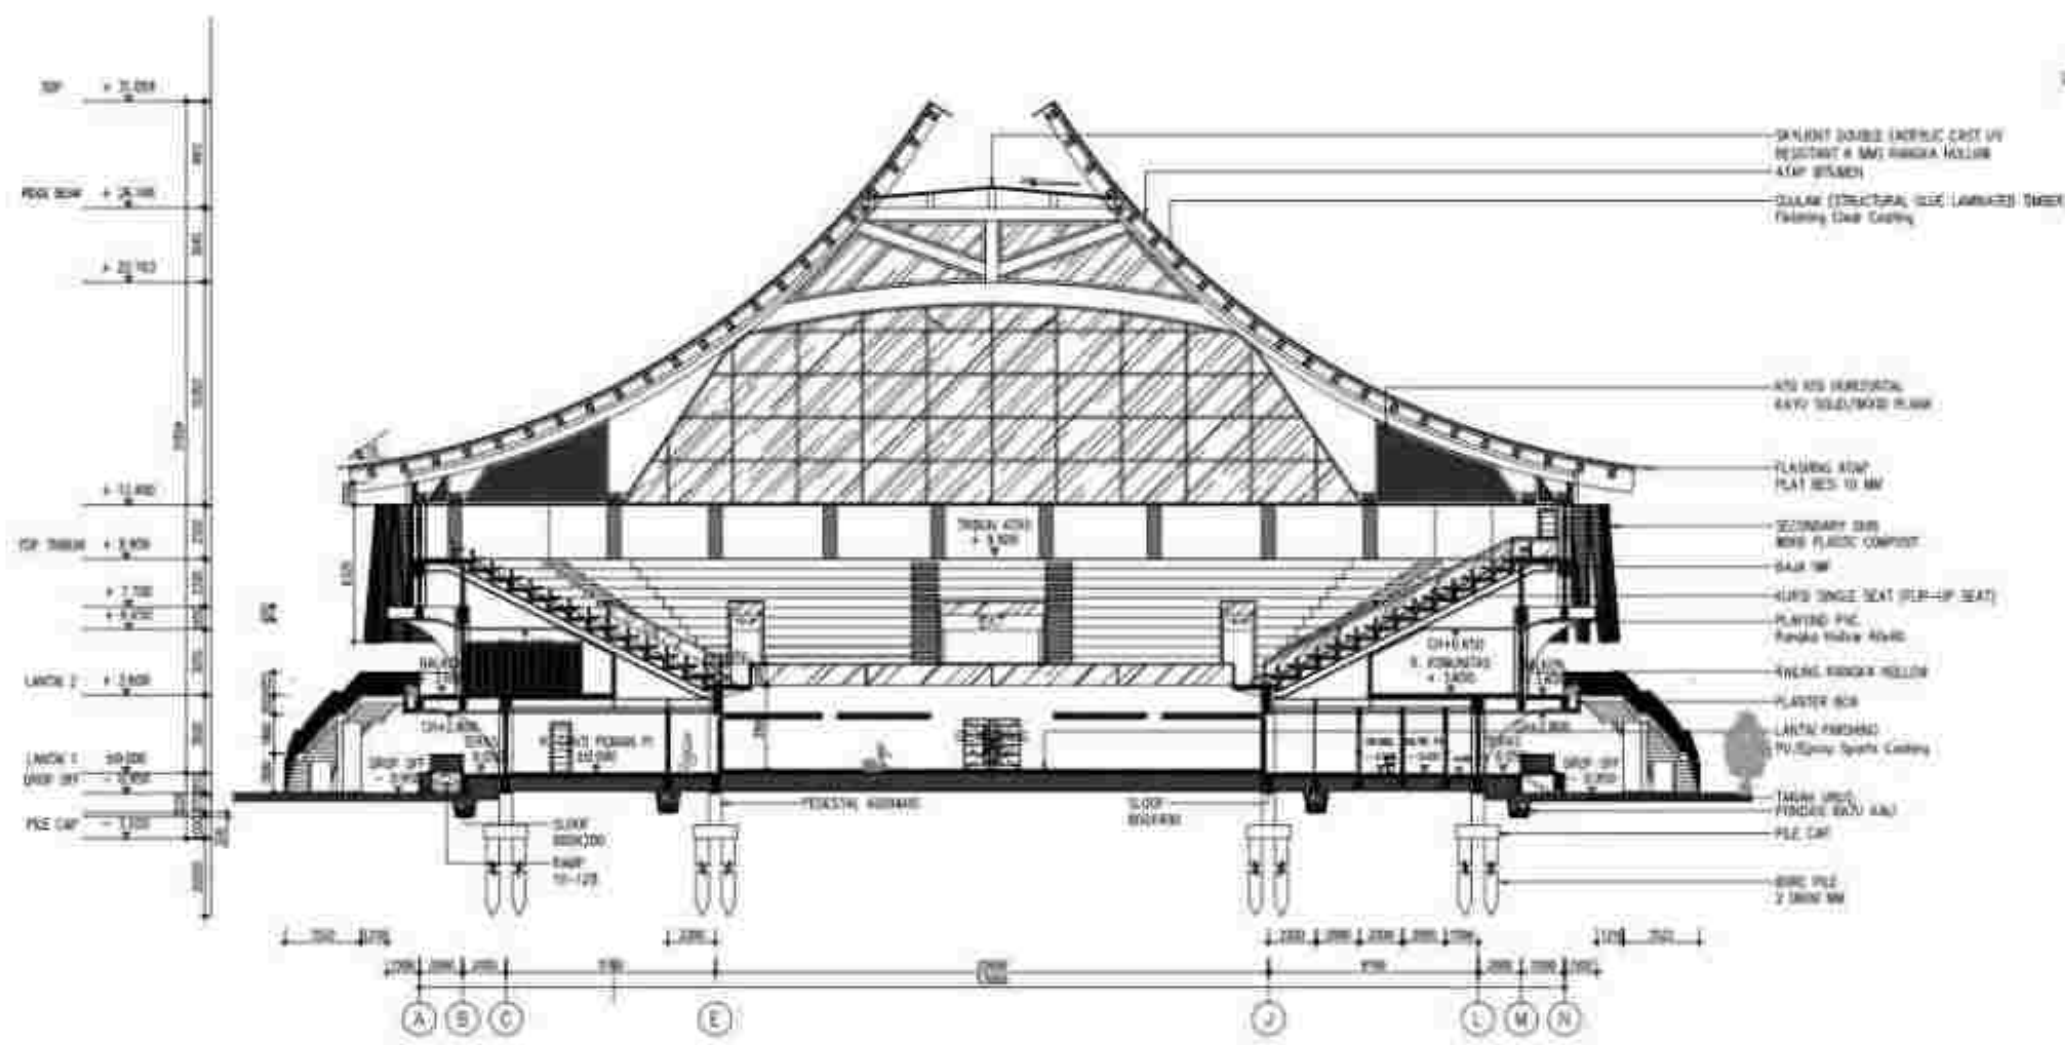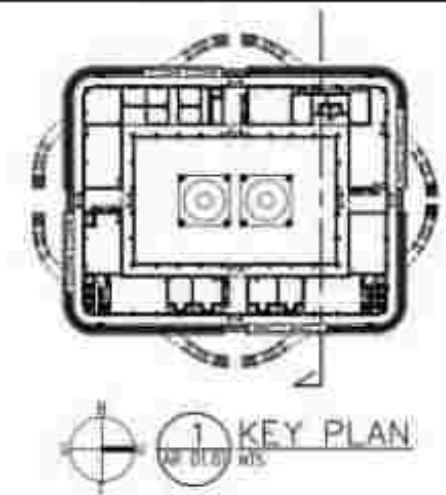

3 POTONGAN C-C BANGUNAN UTAMA
SKALA 1 : 500

 UNIVERSITAS MUHAMMADIYAH SURAKARTA	PROGRAM STUDI ARSITEKTUR FAKULTAS TEKNIK UNIVERSITAS MUHAMMADIYAH SURAKARTA	JUDUL TUGAS AKHIR	NAMA MAHASISWANYIM	DOSEN PEMBIMBING	PENGESAHAN	NAMA GAMBAR	SKALA	KODE	LEMBAR
		PERANCANGAN PUSAT KEBUDAYAAN PENCAK SILAT DI KABUPATEN PONOROGO DENGAN PENDEKATAN NEO VERNAKULAR	FREDERIK YULISTYO D300220165	FADHILLA TRI NUORAHANI, S.T., M. SC		POTONGAN BANGUNAN UTAMA	1:350	AR.01.02	

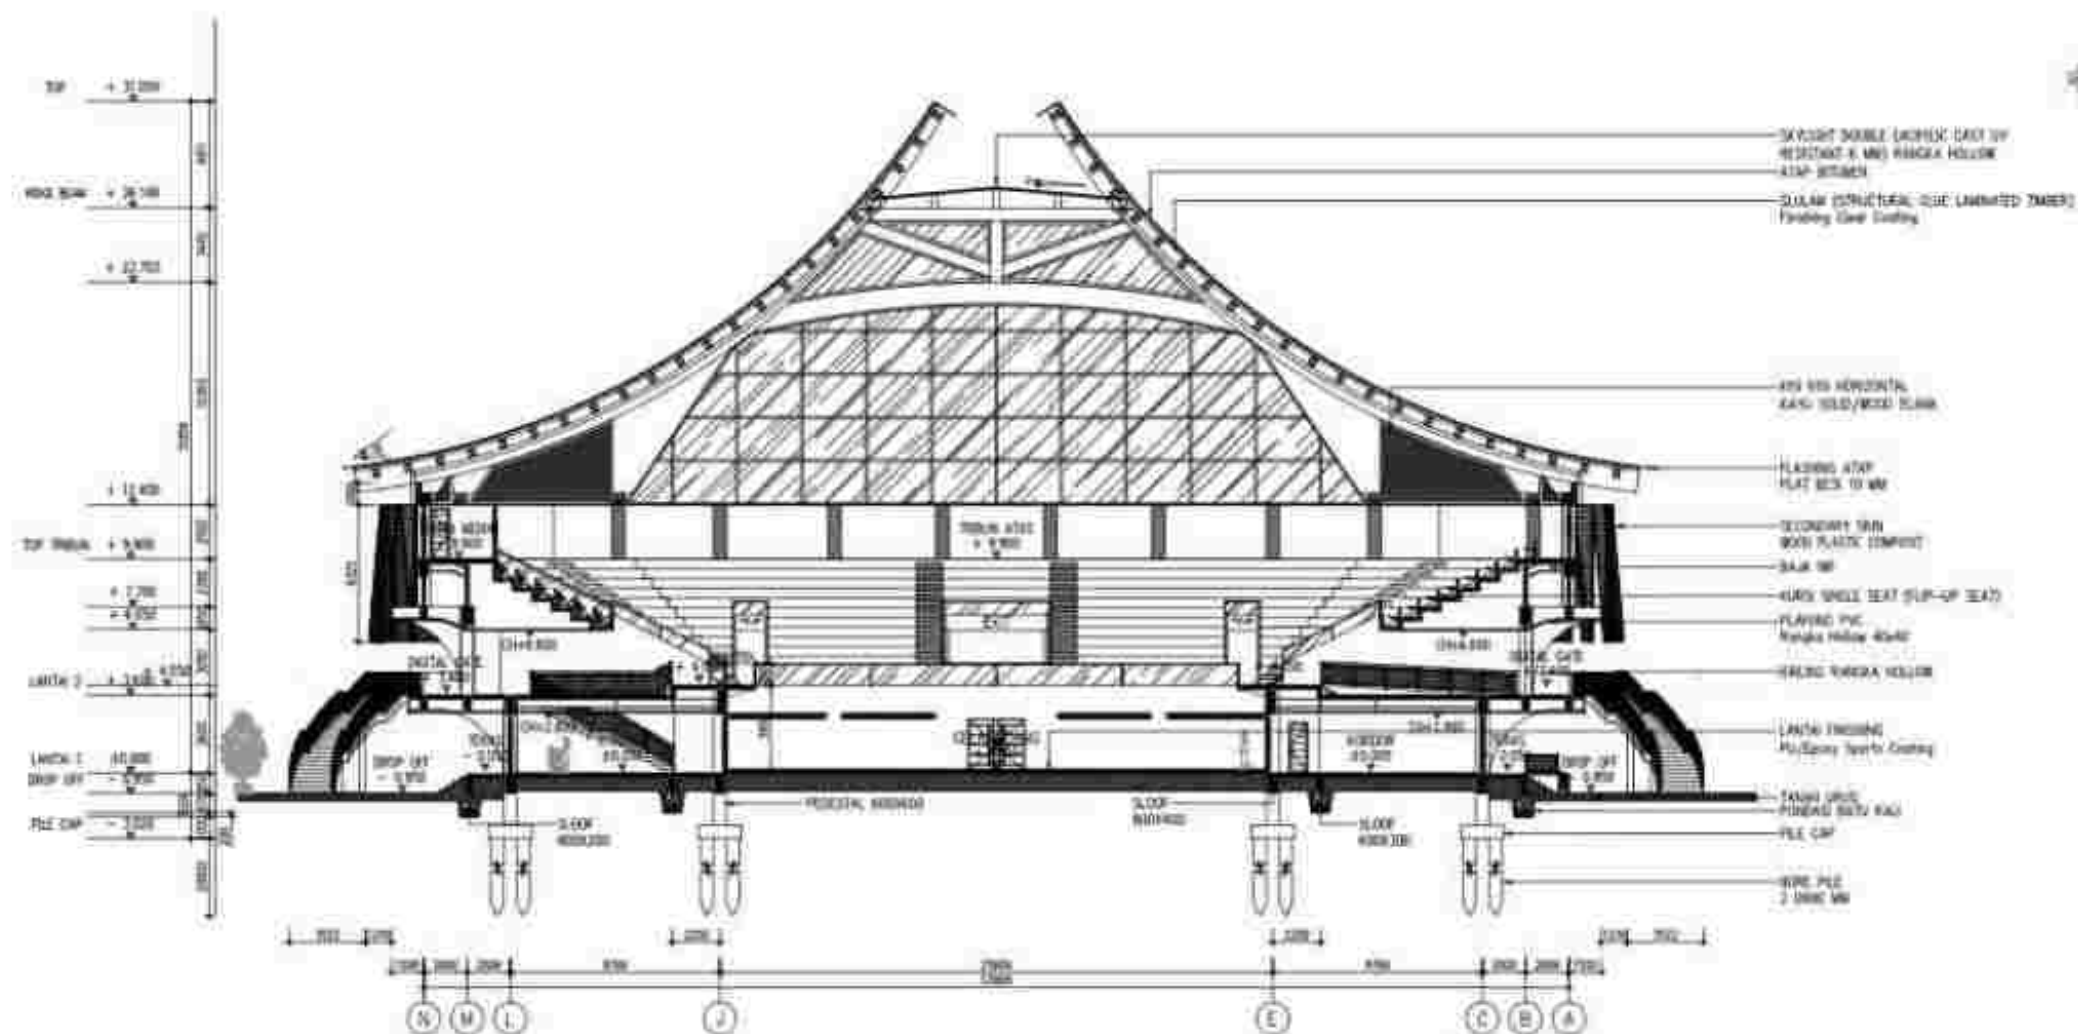

4 POTONGAN D-D BANGUNAN UTAMA
SKALA 1 : 200



UNIVERSITAS
MUHAMMADIYAH
SURAKARTA

PROGRAM STUDI ARSITEKTUR
FAKULTAS TEKNIK
UNIVERSITAS
MUHAMMADIYAH SURAKARTA

JUDUL TUGAS AKHIR

PERANCANGAN PUSAT KEBUDAYAAN
PENCAK SILAT DI KABUPATEN PONOROGO DENGAN
PENDEKATAN NEO VERNAKULAR

NAMA MAHASISWANYA

FREDERIK YLLISTYÖ
D300220165

DÖSEN FEMEIBRING

FABHILLA TRI NUGRAHANI, B.T., M. SC.

PENGESAHAN

NAMA GAMBAR

POTONGAN
BANGUNAN UTAMA


SKALA

1350


KODE	REMARKS
1	1
2	2
3	3
100	100

總編輯

LEMBAR

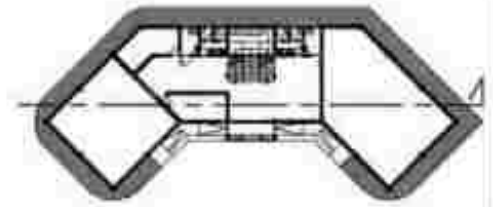

1 KEY PLAN
AR 01.02

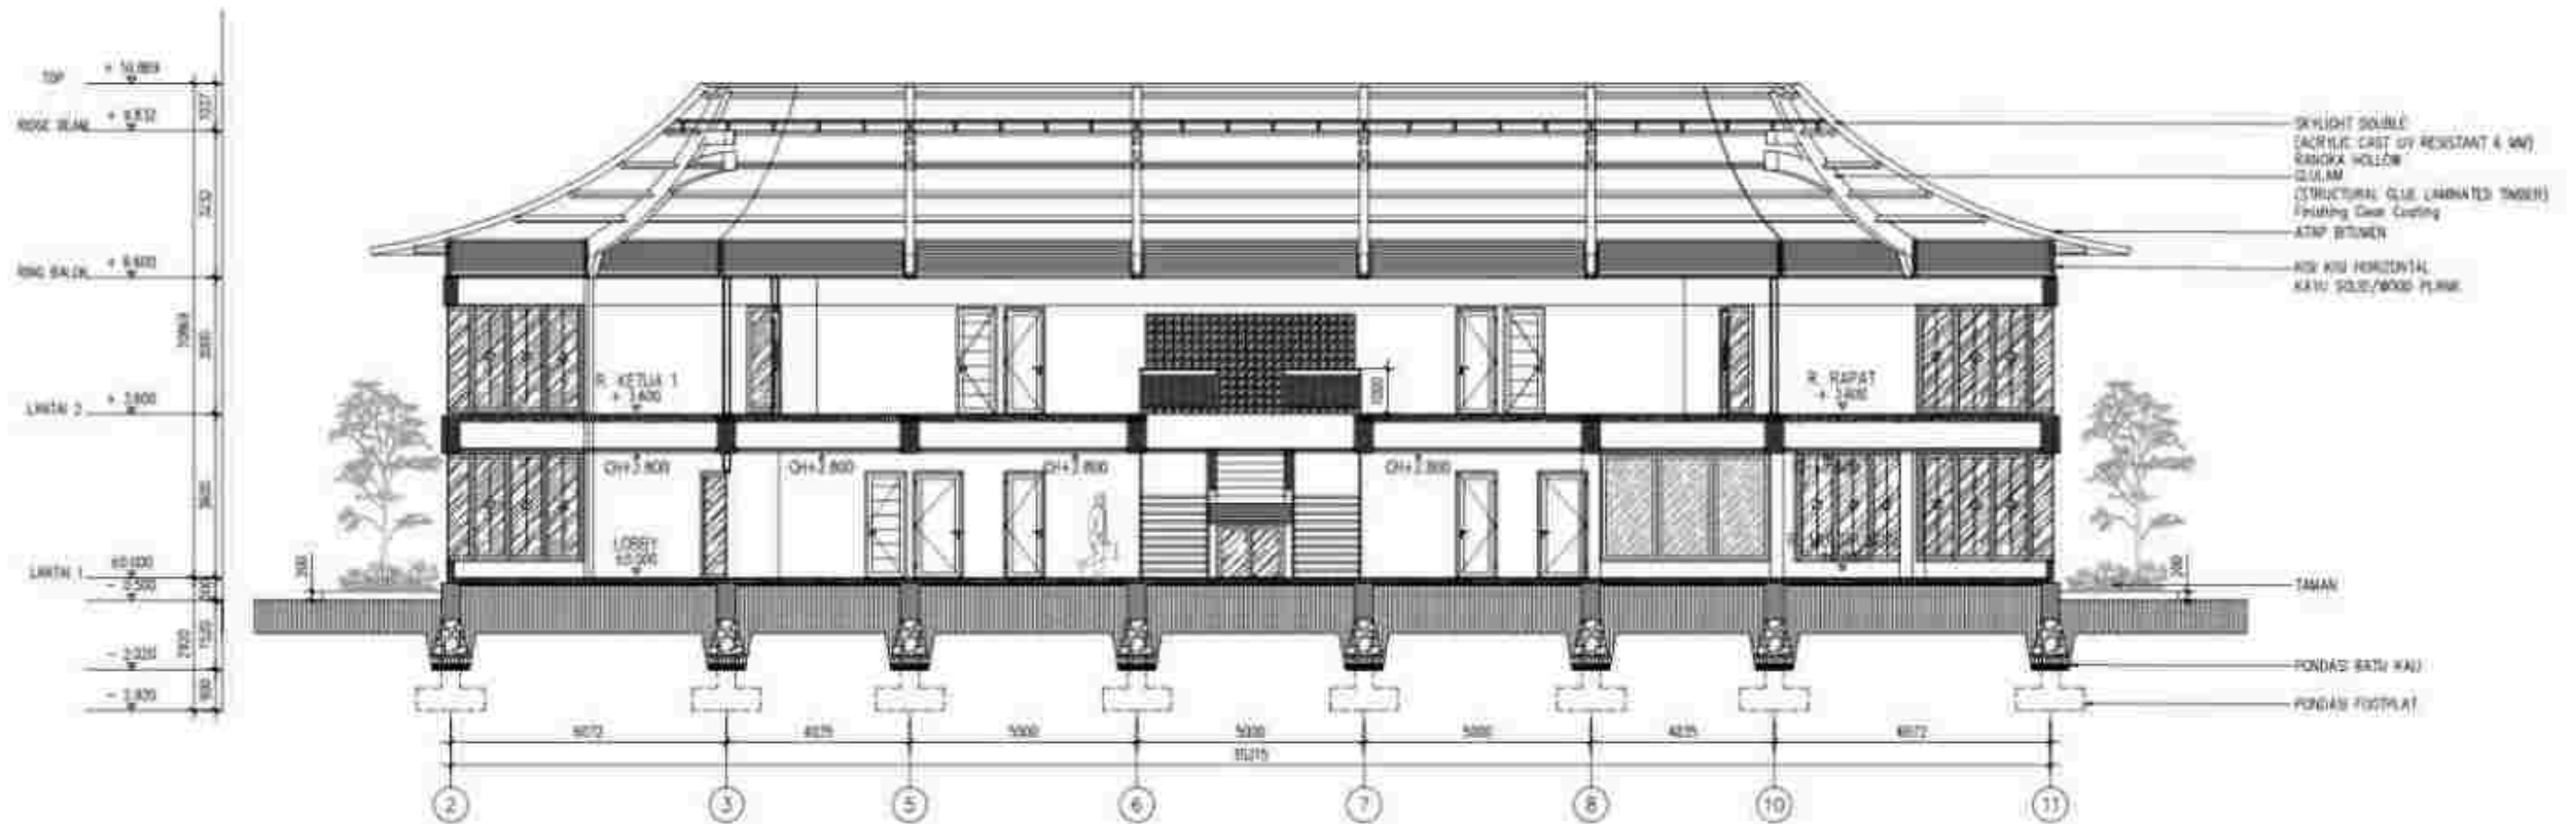

1 POTONGAN A-A SEKRETARIAT IPSI
AR 01.02 SKALA 1:150

 UNIVERSITAS MUHAMMADIYAH SURAKARTA	PROGRAM STUDI ARSITEKTUR FAKULTAS TEKNIK UNIVERSITAS MUHAMMADIYAH SURAKARTA	JUDUL TUGAS AKHIR	NAMA MAHASISWA/NIM	DOSEN PEMBIMBING	PENGESAHAN	NAMA GAMBAR	SKALA	KODE	LEMBAR
		PERANCANGAN PUSAT KEBUDAYAAN PENCAK SILAT DI KABUPATEN PONOROGO DENGAN PENDEKATAN NEO VERNAKULAR	FREDERIK YULISTYO D300220165	FADHILLA TRI NUORAHANI, S.T., M. SC		POTONGAN SEKRETARIAT IPSI	1:150	AR.01.02	



2 POTONGAN B-B SEKRETARIAT IPSI



UNIVERSITAS
MUHAMMADIYAH
SURABAYA

PROGRAM STUDI ARSITEKTUR
FAKULTAS TEKNIK
UNIVERSITAS
MUHAMMADIYAH SURAKARTA

JUDUL TUGAS AKHIR

PERANCANGAN PUSAT KEBUDAYAAN
PENCAK SILAT DI KABUPATEN PONOROGO DENGAN
PENDEKATAN NEO VERNAKULAR

NAMA MAHASISWANYA

FREDERIK YULISTYO
D000220165

DISEN PEMBIMBING

FABHILLA TRI NUGRAHANI, B.T., M. SC.

PENGESAHAN

NAMA GAMBAR

POTONGAN
SEKRETARIAT IPSI


SKALA

1:150

KODE	Uraian	Saldo Awal	Saldo Akhir
1	1.000.000	1.000.000	1.000.000
2	2.000.000	2.000.000	2.000.000
3	3.000.000	3.000.000	3.000.000
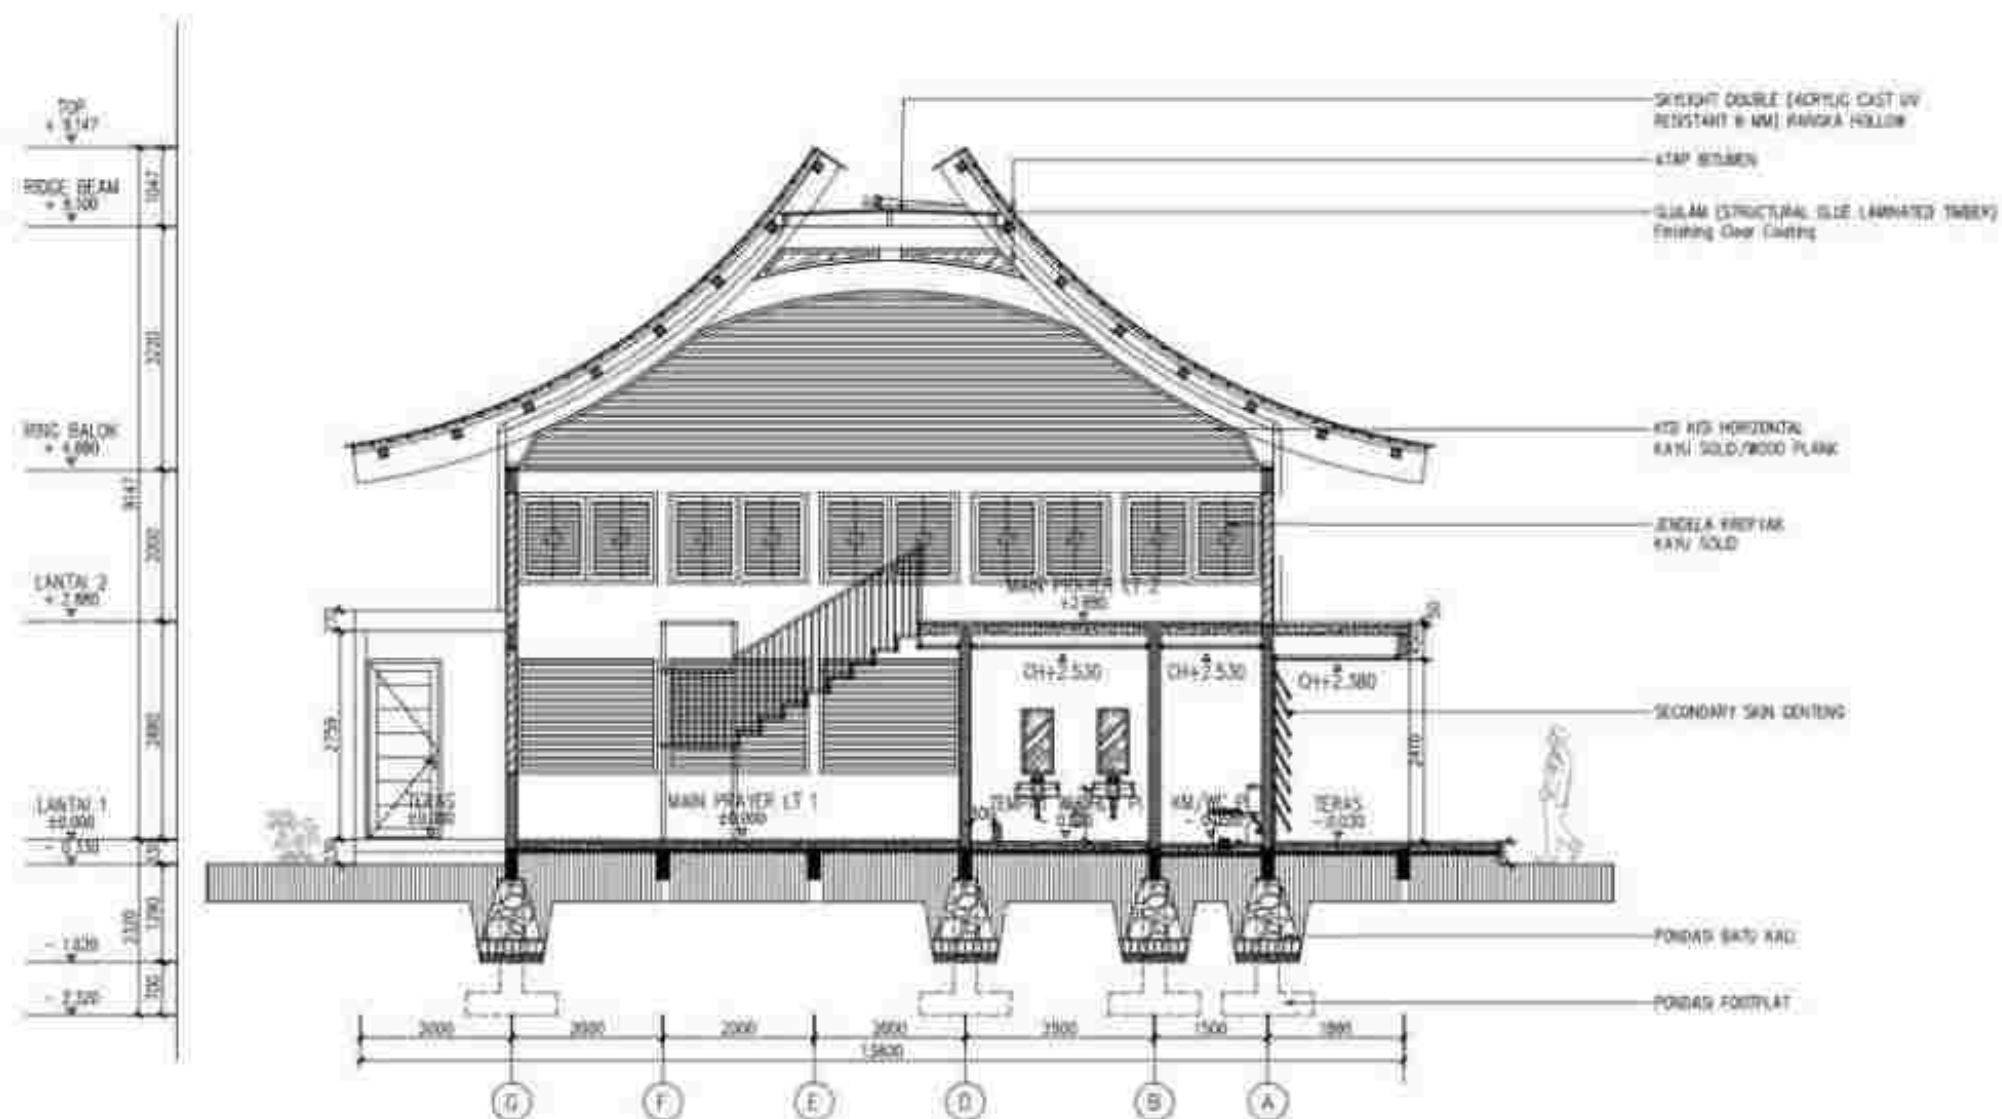

2 POTONGAN B-B. MUSHOLLA



UNIVERSITAS
MUHAMMADIYAH
SURAKARTA

PROGRAM STUDI ARSITEKTUR
FAKULTAS TEKNIK
UNIVERSITAS
MUHAMMADIYAH SURAKARTA

JUDUL TUGAS AKHIR

PERANCANGAN PUSAT KEBUDAYAAN
PENCAK SILAT DI KABUPATEN PONOROGO DENGAN
PENDEKATAN NEO VERNAKULAR

NAMA MAHASISWANYA

FREDERIK YULISTYO
D000220165

DOSEN PEMBIMBING

FABHILLA TRI NUGRAHANI, B.T., M. SC.

PENGESAHAN



NAMA GAMBAR

POTONGAN
MUSHOLLA

SKALA



KODE	NAMA	ALAMAT	NO TEL	FAKS	E-MAIL

LEMBAR

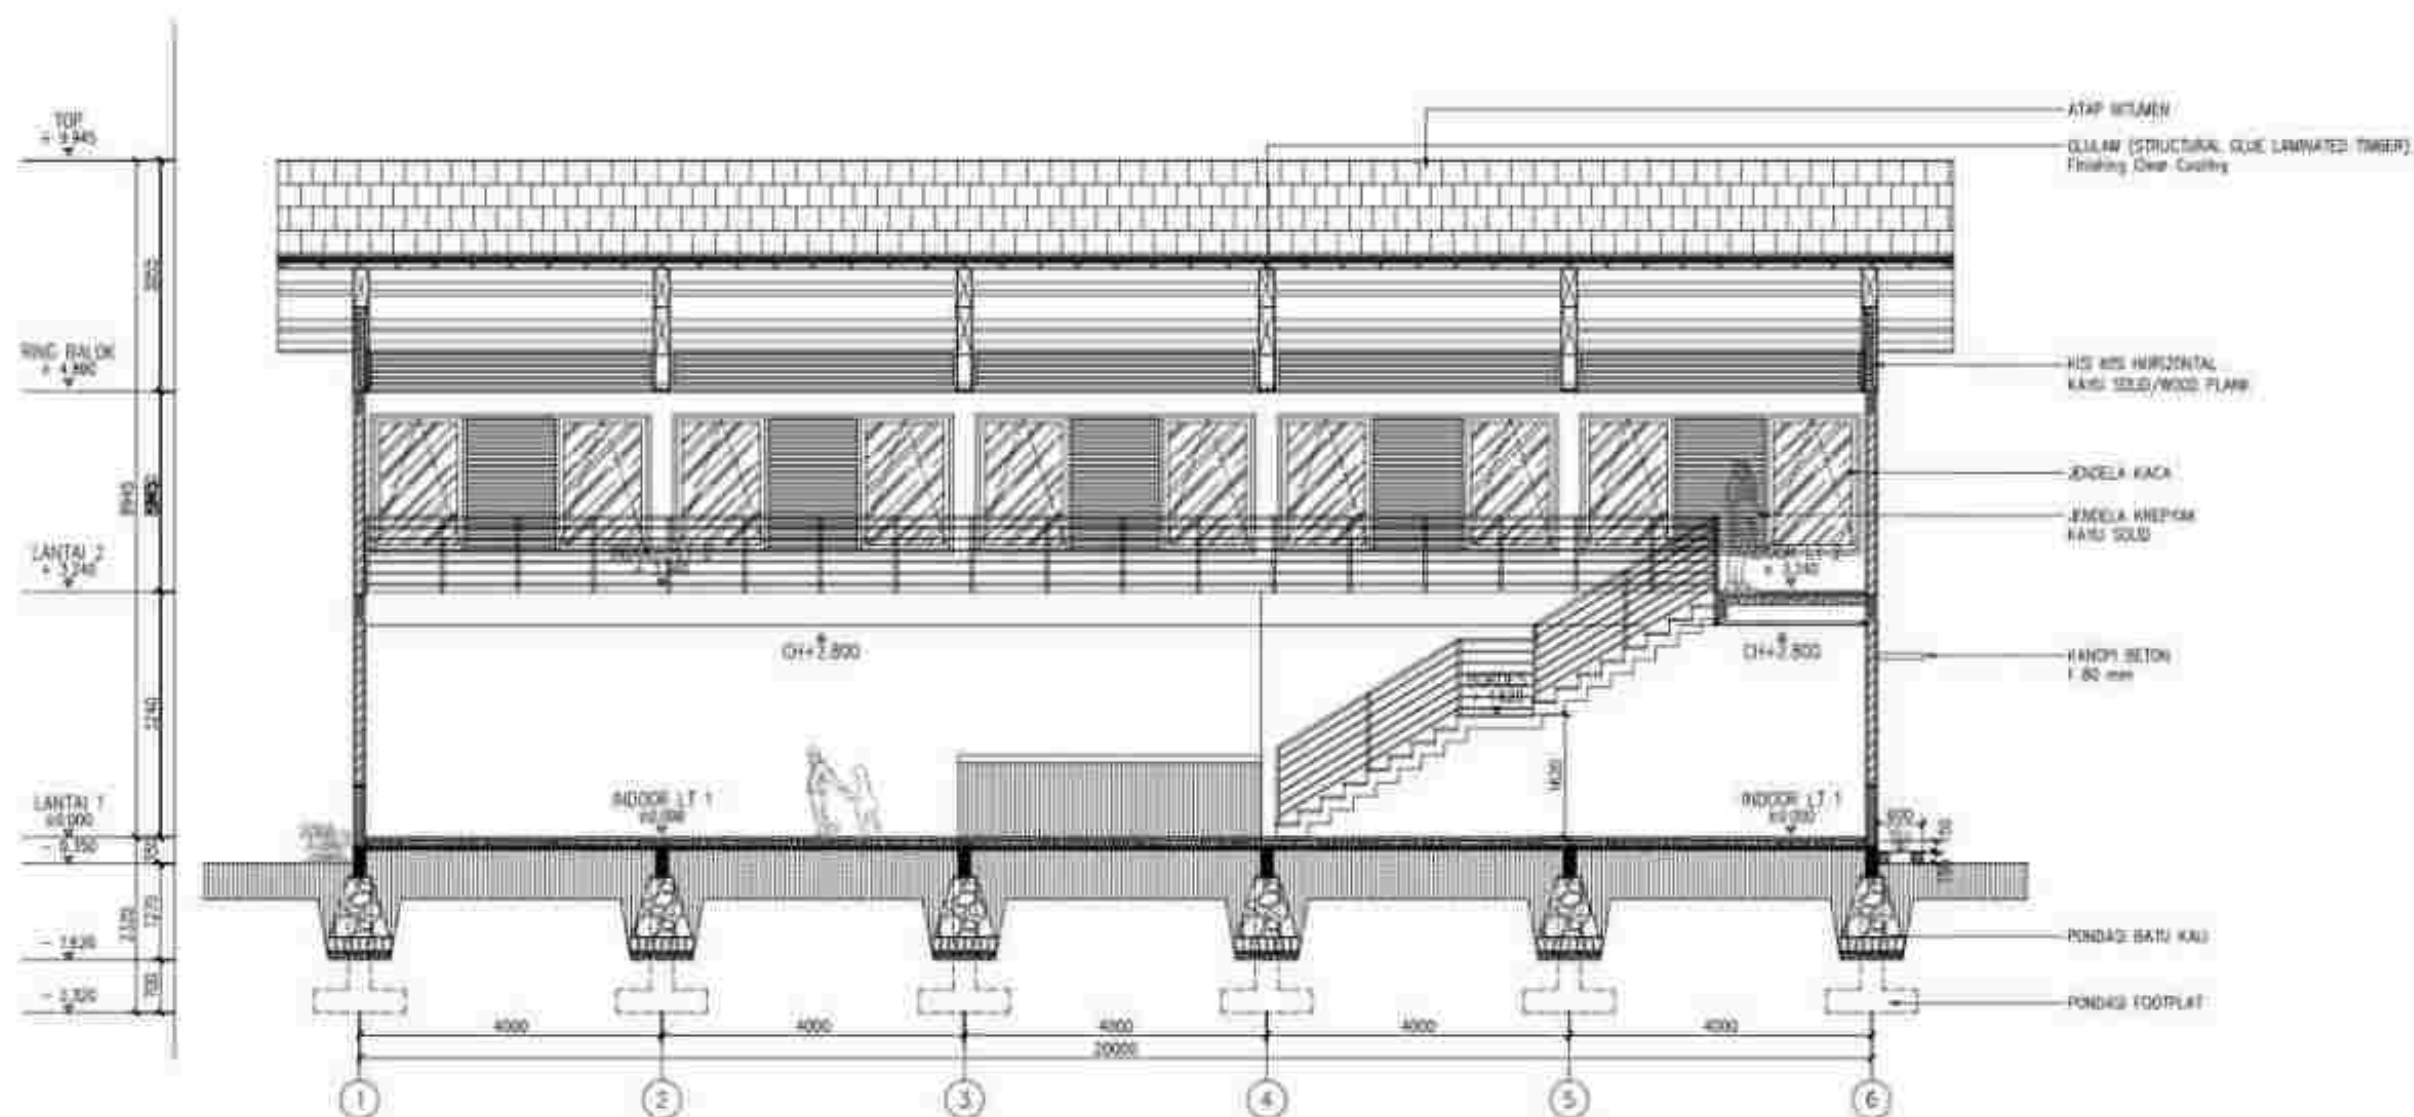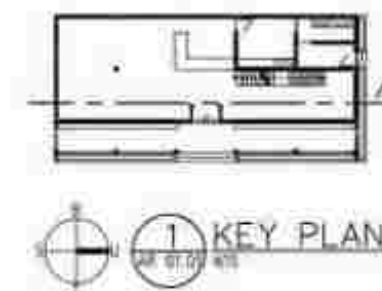



1 POTONGAN A-A CAFE
AR.01.02 SKALA 1:100

 UNIVERSITAS MUHAMMADIYAH SURAKARTA	PROGRAM STUDI ARSITEKTUR FAKULTAS TEKNIK UNIVERSITAS MUHAMMADIYAH SURAKARTA	JUDUL TUGAS AKHIR	NAMA MAHASISWANYIM	DOSEN PEMBIMBING	PENGESAHAN	NAMA GAMBAR	SKALA	KODE	LEMBAR
		PERANCANGAN PUSAT KEBUDAYAAN PENCAK SILAT DI KABUPATEN PONOROGO DENGAN PENDEKATAN NEO VERNAKULAR	FREDERIK YULISTYO D300220165	FADHILLA TRI NUORAHANI, S.T., M. SC		POTONGAN CAFE	1:100	AR.01.02	

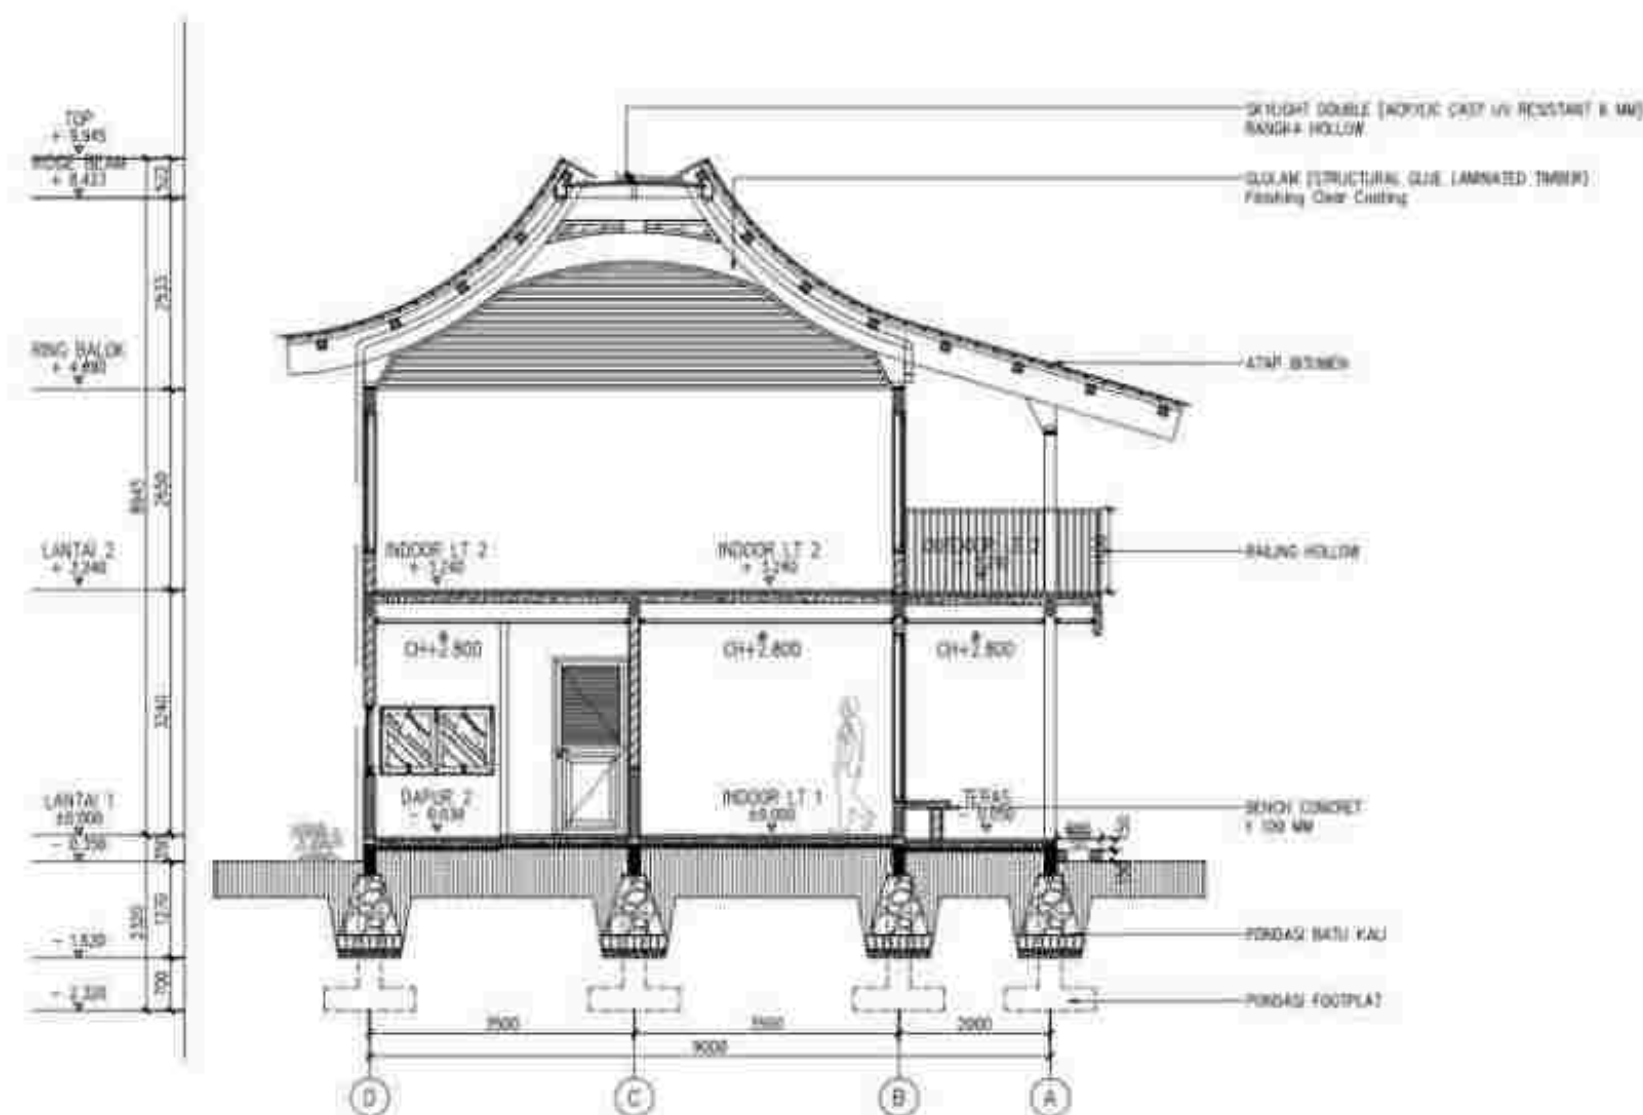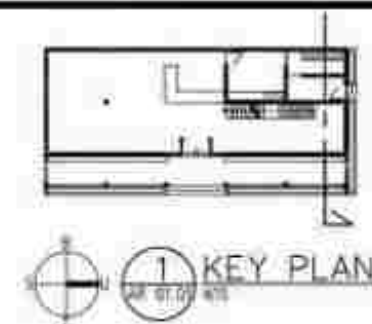

2 POTONGAN B-B CAFE
SKALA 1:100



 UNIVERSITAS MUHAMMADIYAH SURAKARTA	PROGRAM STUDI ARSITEKTUR FAKULTAS TEKNIK UNIVERSITAS MUHAMMADIYAH SURAKARTA	JUDUL TUGAS AKHIR	NAMA MAHASISWANYIM	Dosen PEMBIMBING	PENGESAHAN	NAMA GAMBAR	SKALA	KODE	LEMBAR
		PERANCANGAN PUSAT KEBUDAYAAN PENCAK SILAT DI KABUPATEN PONOROGO DENGAN PENDEKATAN NEO VERNAKULAR	FREDERIK YULISTYO D300220165	FADHILLA TRI NUORAHANI, S.T., M. SC		POTONGAN CAFE	1:100	AR.01.02	

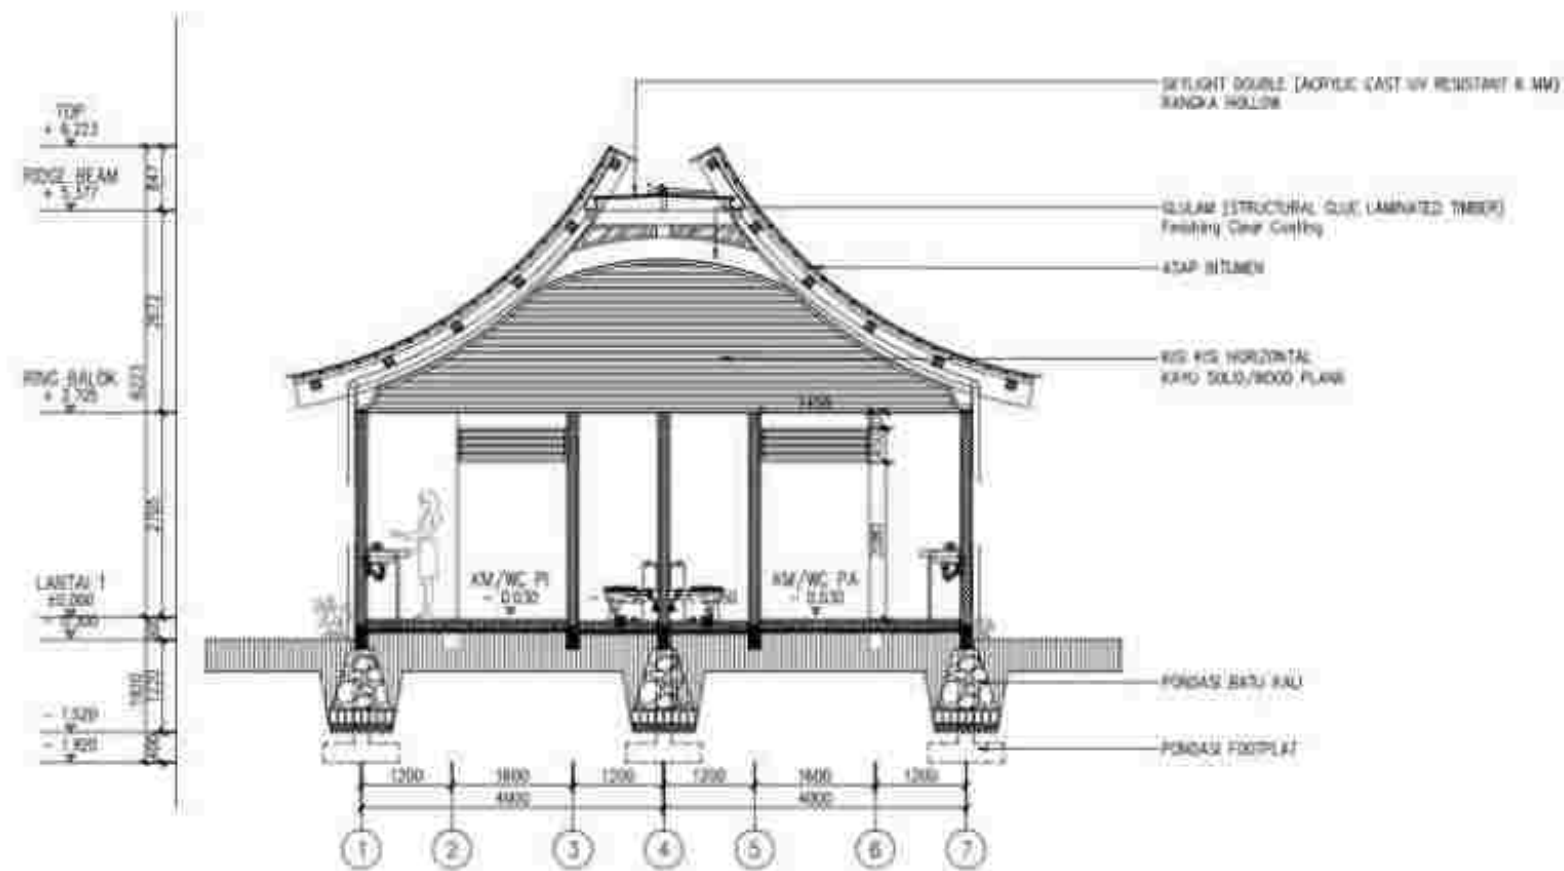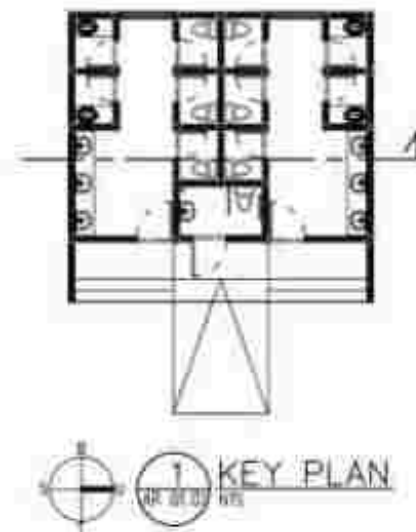

1 POTONGAN A-A TOILET UMUM

2 POTONGAN B-B TOILET UMUM

UNIVERSITAS MUHAMMADIYAH SURAKARTA	PROGRAM STUDI ARSITEKTUR FAKULTAS TEKNIK UNIVERSITAS MUHAMMADIYAH SURAKARTA	JUDUL TUGAS AKHIR	NAMA MAHASISWA/NIM	DOSEN PEMBIMBING	PENGESAHAN	NAMA GAMBAR	SKALA	KODE	LEMBAR
		PERANCANGAN PUSAT KEBUDAYAAN PENCAK SILAT DI KABUPATEN PONOROGO DENGAN PENDEKATAN NEO VERNAKULAR	FREDERIK YULISTYO D300220165	FADHILLA TRI NUORAHANI, S.T., M. SC		POTONGAN TOILET UMUM	1:100	AR.01.02	

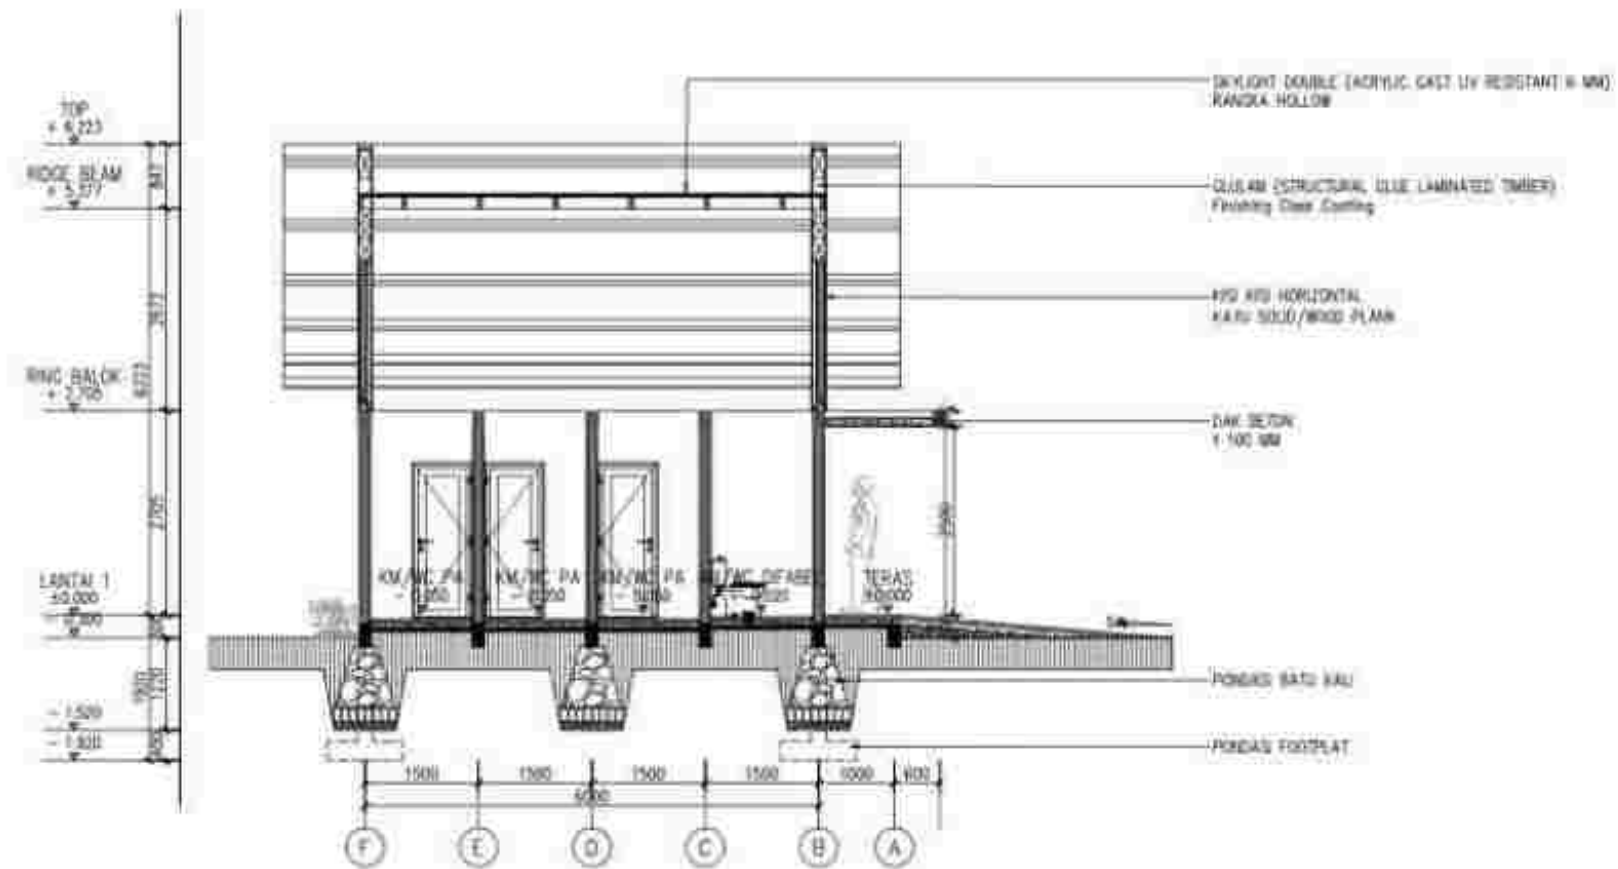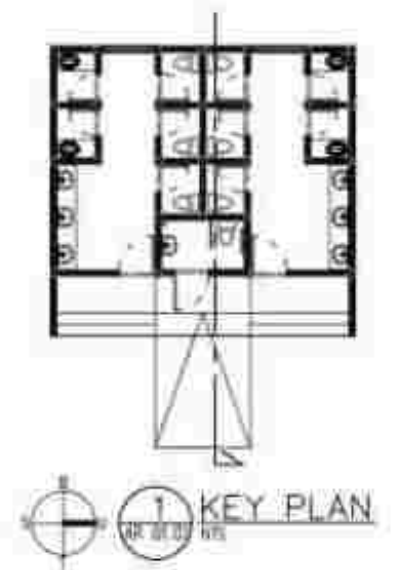


2 POTONGAN B-B TOILET UMUM
KOT. 01.02 SKALA 1:100

 UNIVERSITAS MUHAMMADIYAH SURAKARTA	PROGRAM STUDI ARSITEKTUR FAKULTAS TEKNIK UNIVERSITAS MUHAMMADIYAH SURAKARTA	JUDUL TUGAS AKHIR	NAMA MAHASISWA/NIM	DOSEN PEMBIMBING	PENGESAHAN	NAMA GAMBAR	SKALA	KODE	LEMBAR
		PERANCANGAN PUSAT KEBUDAYAAN PENCAK SILAT DI KABUPATEN PONOROGO DENGAN PENDEKATAN NEO VERNAKULAR	FREDERIK YULISTYO D300220165	FADHILLA TRI NUORAHANI, S.T., M. SC		POTONGAN TOILET UMUM	1:100	AR.01.02	





1 KEY PLAN
AR 01.01.01

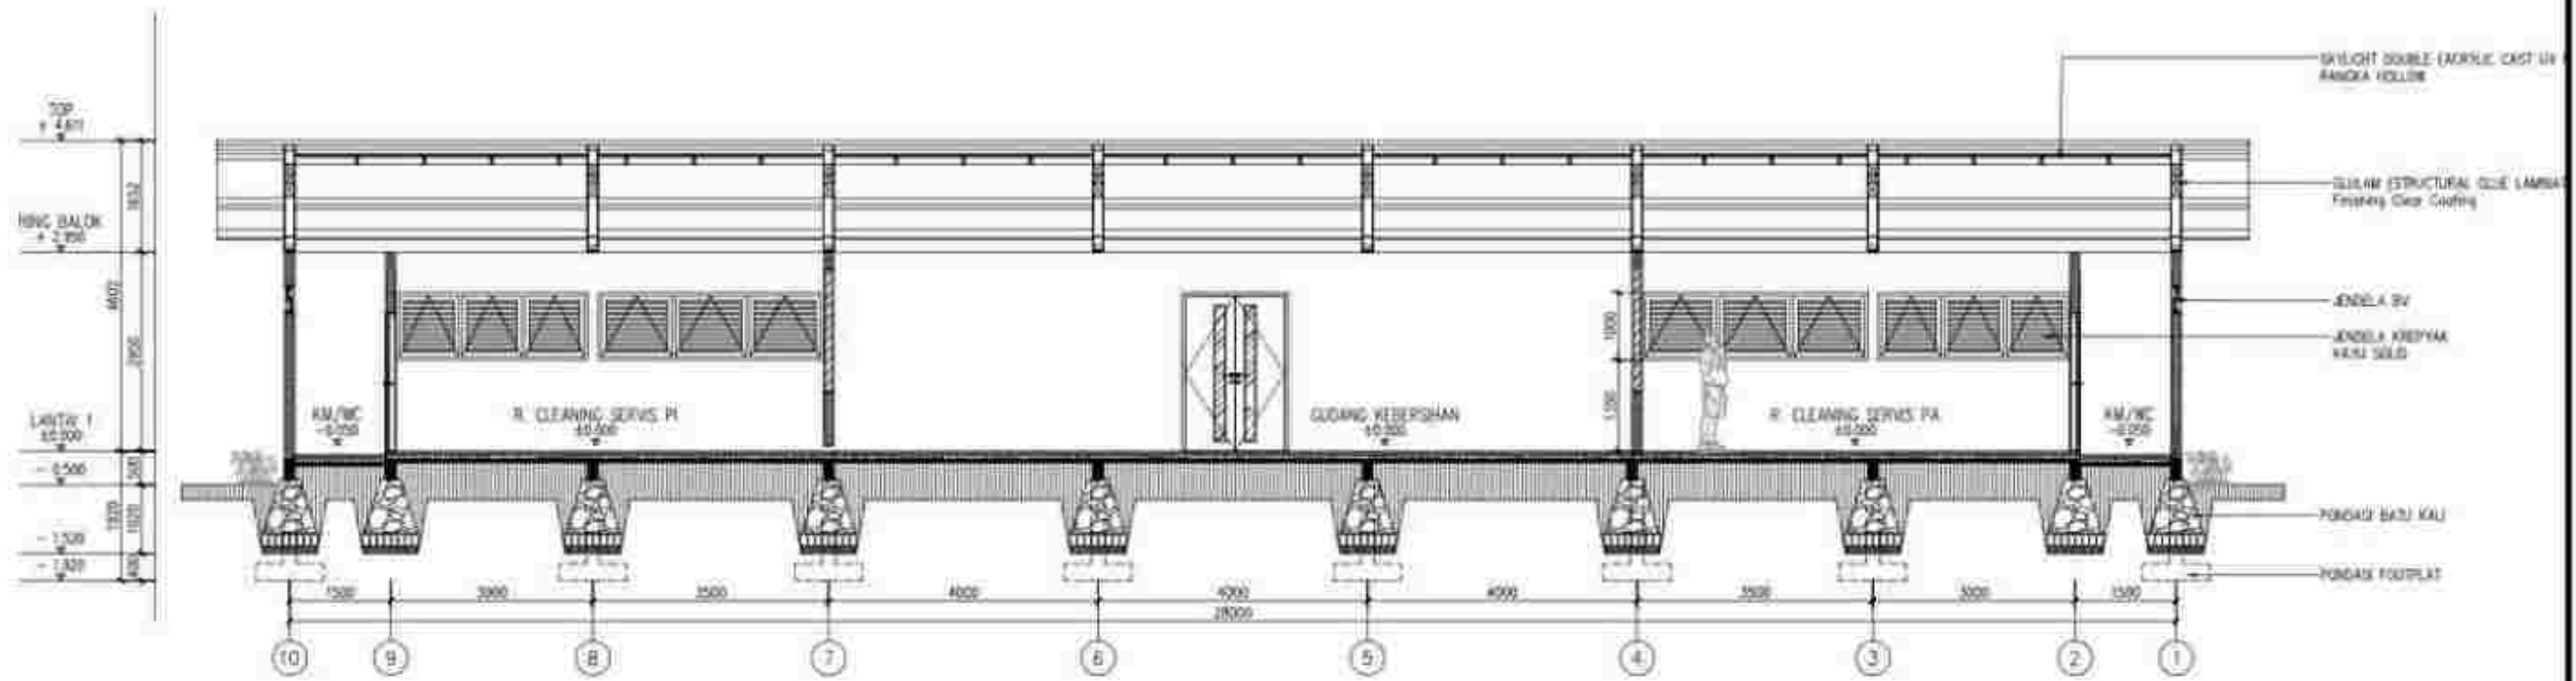


1 POTONGAN A-A R. CLEANING SERVICE
AR 01.01.01 SKALA 1:100

 UNIVERSITAS MUHAMMADIYAH SURAKARTA	PROGRAM STUDI ARSITEKTUR FAKULTAS TEKNIK UNIVERSITAS MUHAMMADIYAH SURAKARTA	JUDUL TUGAS AKHIR	NAMA MAHASISWA/NIM	DOSEN PEMBIMBING	PENGESAHAN	NAMA GAMBAR	SKALA	KODE	LEMBAR
		PERANCANGAN PUSAT KEBUDAYAAN PENCAK SILAT DI KABUPATEN PONOROGO DENGAN PENDEKATAN NEO VERNAKULAR	FREDERIK YULISTYO D300220165	FADHILLA TRI NUORAHANI, S.T., M. SC		POTONGAN R. CLEANING SERVICE	1:100	AR.01.01	

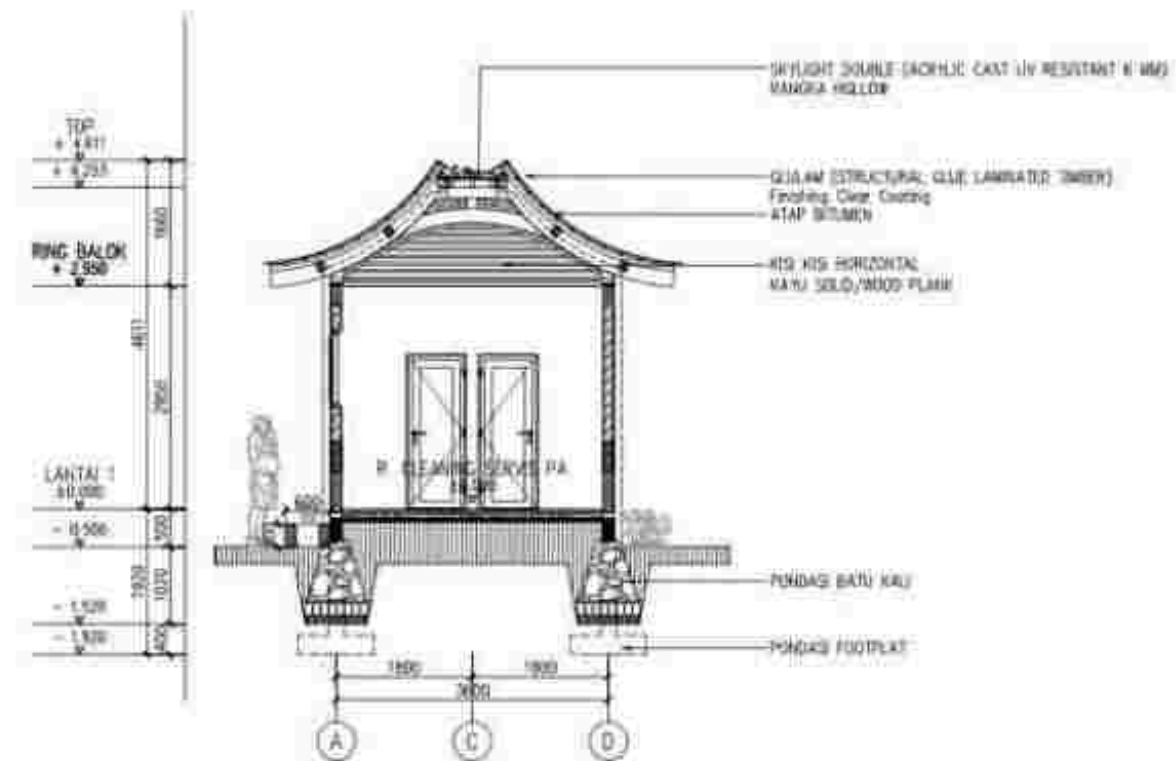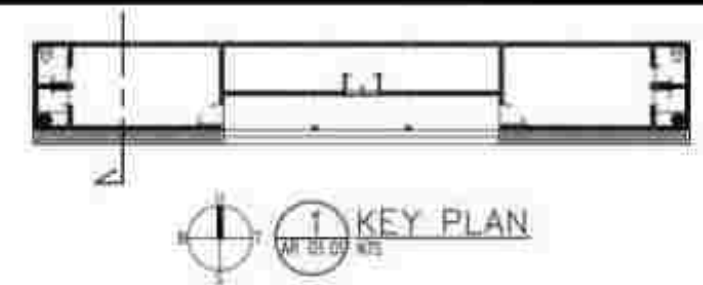

2 POTONGAN B-B R. CLEANING SERVICE
AR 01.02 SKALA 1 : 100

 UNIVERSITAS MUHAMMADIYAH SURAKARTA	PROGRAM STUDI ARSITEKTUR FAKULTAS TEKNIK UNIVERSITAS MUHAMMADIYAH SURAKARTA	JUDUL TUGAS AKHIR	NAMA MAHASISWA/NIM	DOSEN PEMBIMBING	PENGESAHAN	NAMA GAMBAR	SKALA	KODE	LEMBAR
		PERANCANGAN PUSAT KEBUDAYAAN PENCAK SILAT DI KABUPATEN PONOROGO DENGAN PENDEKATAN NEO VERNAKULAR	FREDERIK YULISTYO D300220165	FADHILLA TRI NUORAHANI, S.T., M. SC		POTONGAN R. CLEANING SERVICE	1:100	AR.01.02	

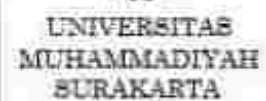

JUDUL TUGAS AKHIR

NAMA MAHASISWATIM

DOSEN PEMBIMBING

PENGESAHAN

NAMA GAMBAR

SKALA

KODE	Uraian	Saldo
1000	Saldo Awal	0
1001	Saldo Akhir	0
1002	Saldo Awal	0
1003	Saldo Akhir	0
1122	Saldo Awal	

LEMBAR


POTONGAN
RUANG MEP

1:100


起卦法



 UNIVERSITAS MUHAMMADIYAH SURAKARTA	PROGRAM STUDI ARSITEKTUR FAKULTAS TEKNIK UNIVERSITAS MUHAMMADIYAH SURAKARTA	JUDUL TUGAS AKHIR	NAMA MAHASISWA/NIM	Dosen PEMBIMBING	PENGESAHAN	NAMA GAMBAR	SKALA	KODE	LEMBAR
		PERANCANGAN PUSAT KEBUDAYAAN PENCAK SILAT DI KABUPATEN PONOROGO DENGAN PENDEKATAN NEO VERNAKULAR	FREDERIK YULISTYO D300220165	FADHILLA TRI NUGRAHINI, S.T., M. SC		POTONGAN RUANG MEP	1:100	AR.01.02	


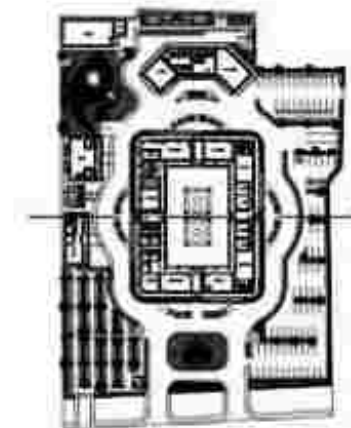


1 KEY PLAN
AS 01.00

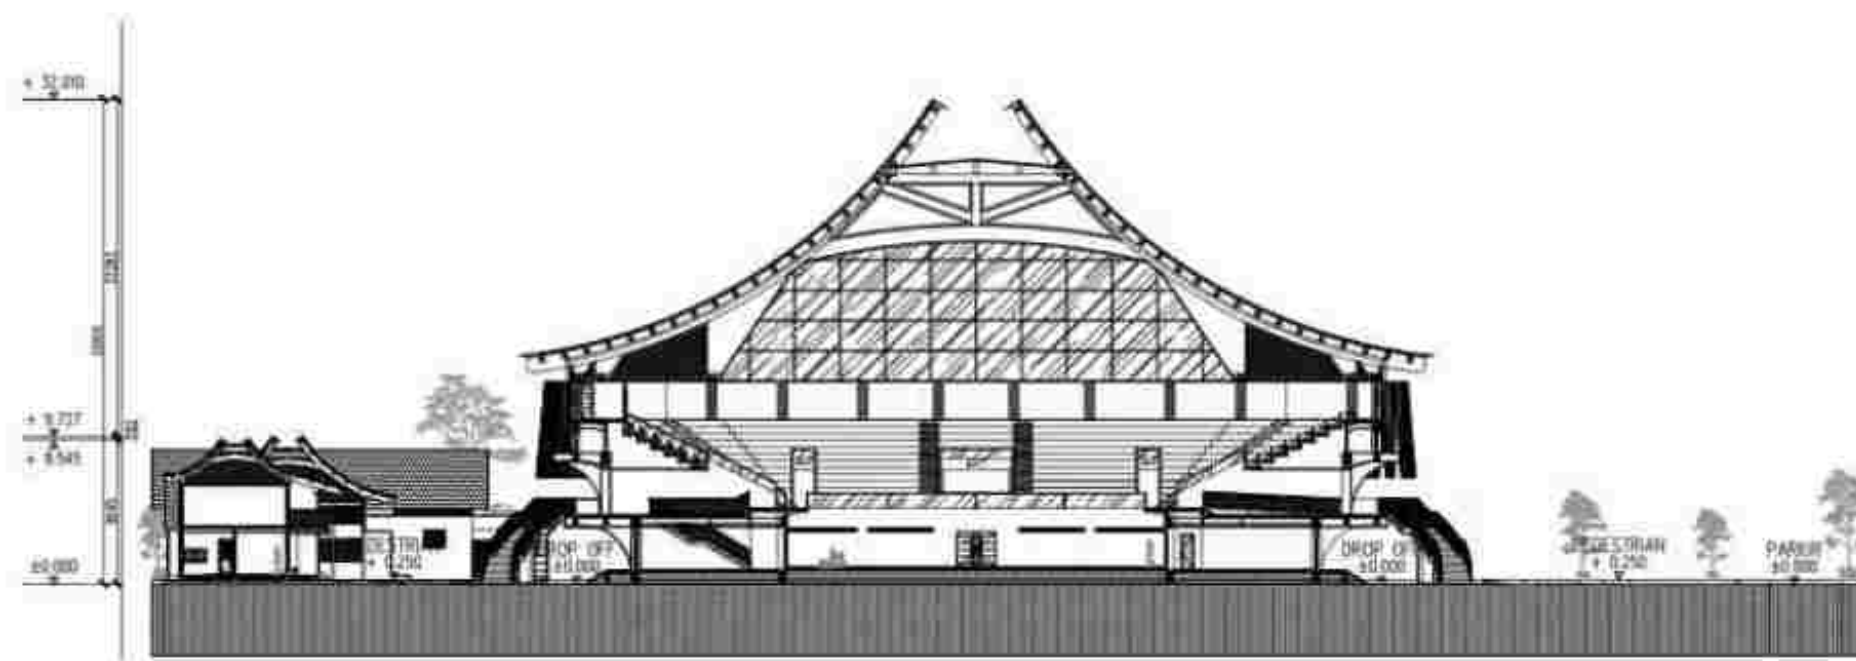


1 POTONGAN A-A KAWASAN
AS 01.00 SKALA 1:500

 UNIVERSITAS MUHAMMADIYAH SURAKARTA	PROGRAM STUDI ARSITEKTUR FAKULTAS TEKNIK UNIVERSITAS MUHAMMADIYAH SURAKARTA	JUDUL TUGAS AKHIR	NAMA MAHASISWANYIM	DOSEN PEMBIMBING	PENGESAHAN	NAMA GAMBAR	SKALA	KODE	LEMBAR
		PERANCANGAN PUSAT KEBUDAYAAN PENCAK SILAT DI KABUPATEN PONOROGO DENGAN PENDEKATAN NEO VERNAKULAR	FREDERIK YULISTYO D300220165	FADHILLA TRI NUORAHANI, S.T., M. SC		POTONGAN KAWASAN	1:500	AR.01.02	

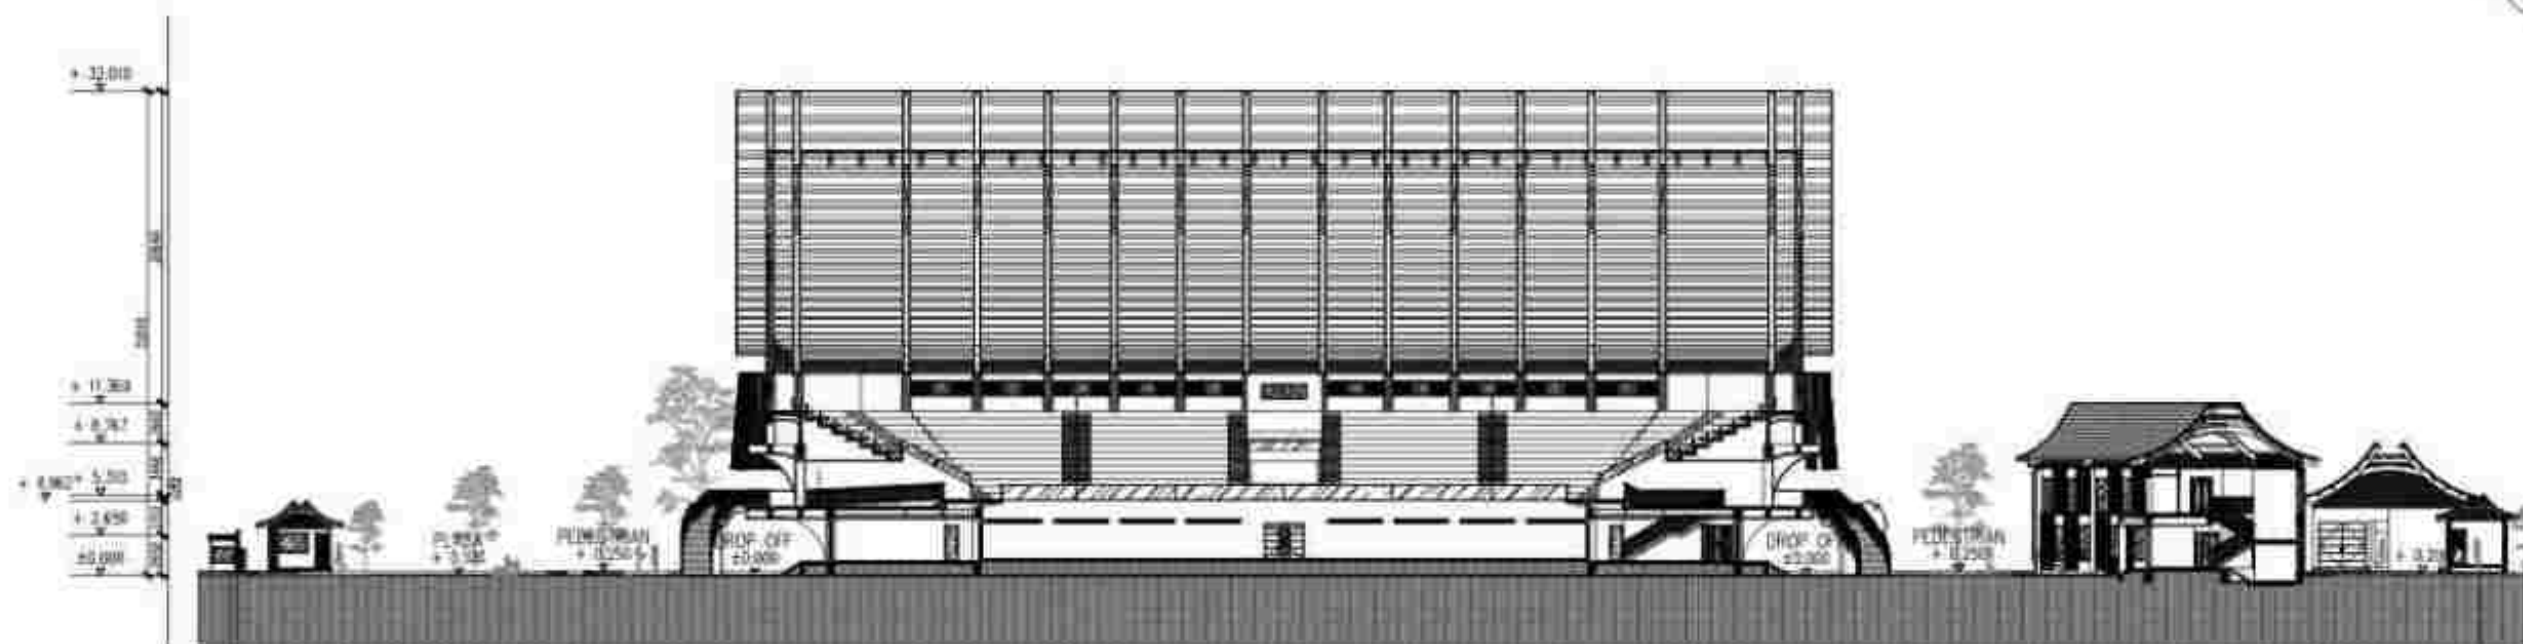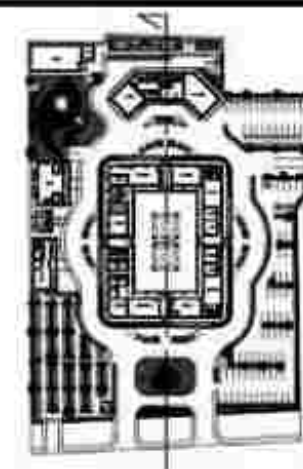


2 POTONGAN B-B KAWASAN
SKALA 1 : 500

UNIVERSITAS MUHAMMADIYAH SURAKARTA	PROGRAM STUDI ARSITEKTUR FAKULTAS TEKNIK UNIVERSITAS MUHAMMADIYAH SURAKARTA	JUDUL TUGAS AKHIR	NAMA MAHASISWANYIM	DOSEN PEMBIMBING	PENGESAHAN	NAMA GAMBAR	SKALA	KODE	LEMBAR
		PERANCANGAN PUSAT KEBUDAYAAN PENCAK SILAT DI KABUPATEN PONOROGO DENGAN PENDEKATAN NEO VERNAKULAR	FREDERIK YULISTYO D300220165	FADHILLA TRI NUORAHAINI, S.T., M. SC		POTONGAN KAWASAN	1:500	AR.01.02	

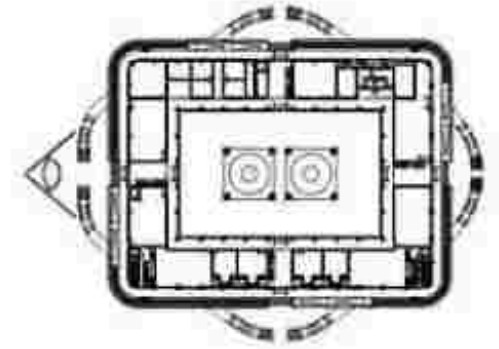


1 KEY PLAN
AR 01.03 R/S

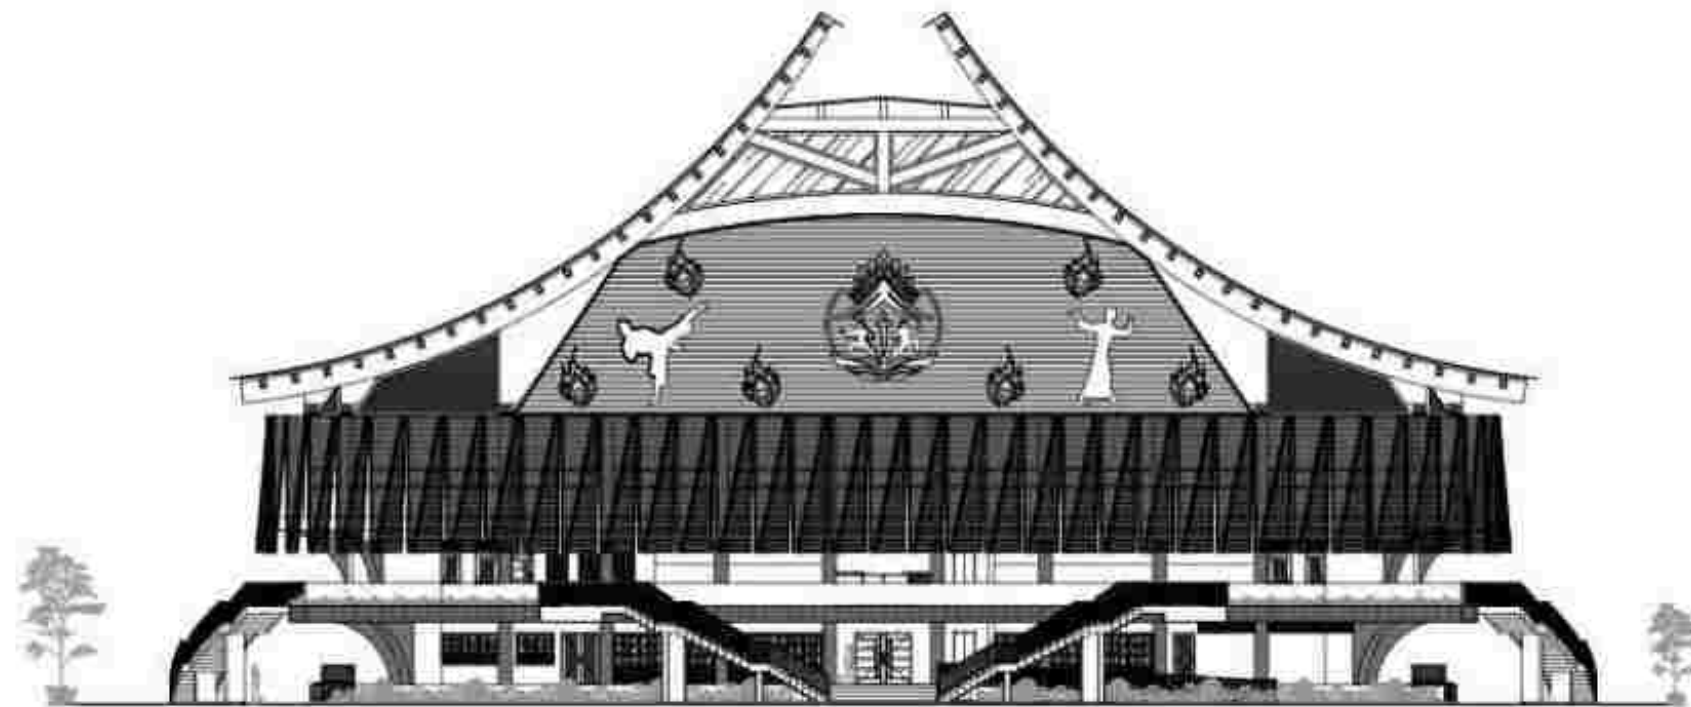


1 TAMPAK DEPAN BANGUNAN UTAMA
AR 01.03 SKALA 1 : 350

 UNIVERSITAS MUHAMMADIYAH SURAKARTA	PROGRAM STUDI ARSITEKTUR FAKULTAS TEKNIK UNIVERSITAS MUHAMMADIYAH SURAKARTA	JUDUL TUGAS AKHIR	NAMA MAHASISWANYIM	DOSEN PEMBIMBING	PENGESAHAN	NAMA GAMBAR	SKALA	KODE	LEMBAR
		PERANCANGAN PUSAT KEBUDAYAAN PENCAK SILAT DI KABUPATEN PONOROGO DENGAN PENDEKATAN NEO VERNAKULAR	FREDERIK YULISTYO D300220165	FADHILLA TRI NUORAHAINI, S.T., M. SC		TAMPAK BANGUNAN UTAMA	1 : 350	AR.01.03	

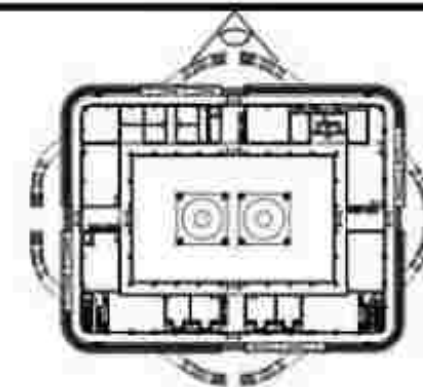


1 KEY PLAN
1:100

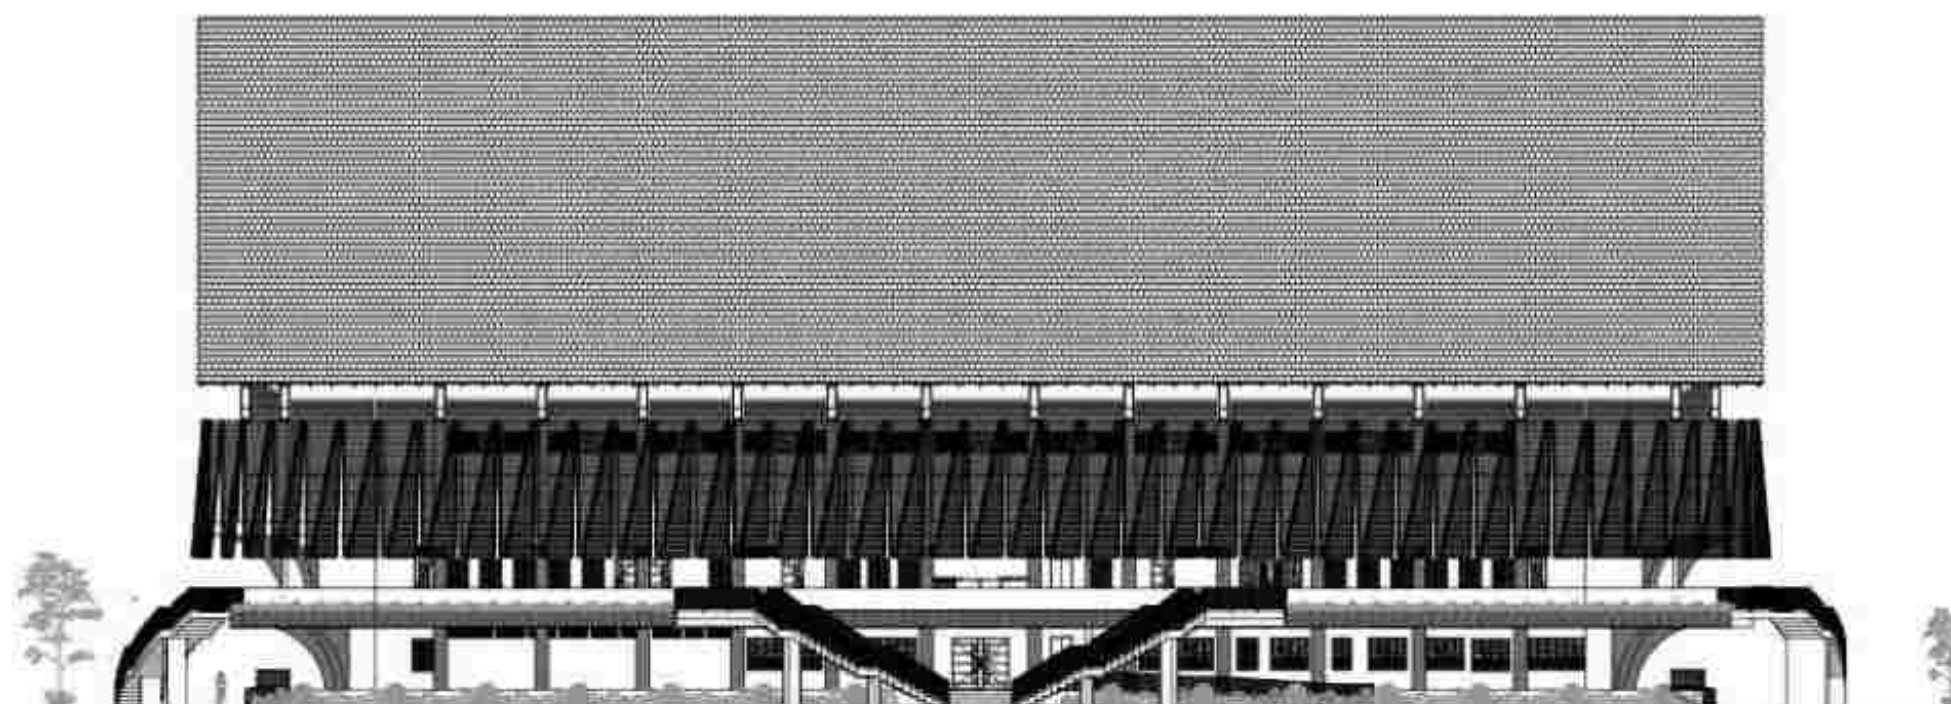


2 TAMPAK SAMPING KANAN BANGUNAN UTAMA
1:350

UNIVERSITAS MUHAMMADIYAH SURAKARTA	PROGRAM STUDI ARSITEKTUR FAKULTAS TEKNIK UNIVERSITAS MUHAMMADIYAH SURAKARTA	JUDUL TUGAS AKHIR	NAMA MAHASISWANYIM	DOSEN PEMBIMBING	PENGESAHAN	NAMA GAMBAR	SKALA	KODE	LEMBAR
		PERANCANGAN PUSAT KEBUDAYAAN PENCAK SILAT DI KABUPATEN PONOROGO DENGAN PENDEKATAN NEO VERNAKULAR	FREDERIK YULISTYO D300220165	FADHILLA TRI NUORAHAINI, S.T., M. SC		TAMPAK BANGUNAN UTAMA	1 : 350	AR.01.03	

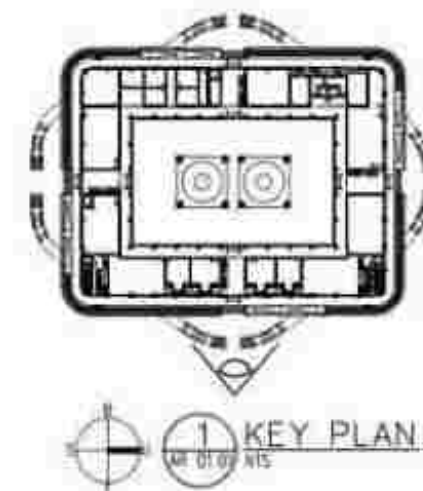


3 TAMPAK SAMPING KIRI BANGUNAN UTAMA
AR 01.09 SKALA 1 : 200

 UNIVERSITAS MUHAMMADIYAH SURAKARTA	PROGRAM STUDI ARSITEKTUR FAKULTAS TEKNIK UNIVERSITAS MUHAMMADIYAH SURAKARTA	JUDUL TUGAS AKHIR	NAMA MAHASISWANYIM	Dosen PEMBIMBING	PENGESAHAN	NAMA GAMBAR	SKALA	KODE	LEMBAR
		PERANCANGAN PUSAT KEBUDAYAAN PENCAK SILAT DI KABUPATEN PONOROGO DENGAN PENDEKATAN NEO VERNAKULAR	FREDERIK YULISTYO D300220165	FADHILLA TRI NUORAHAINI, S.T., M. SC		TAMPAK BANGUNAN UTAMA	1 : 350	AR.01.03	

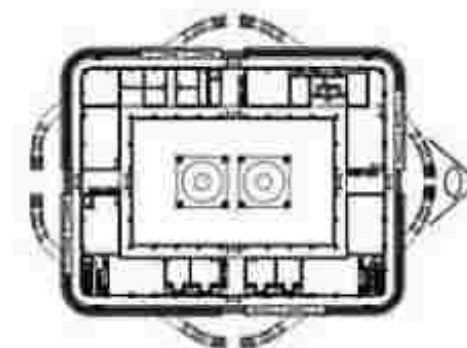


1 KEY PLAN
AR 01.01 R/S

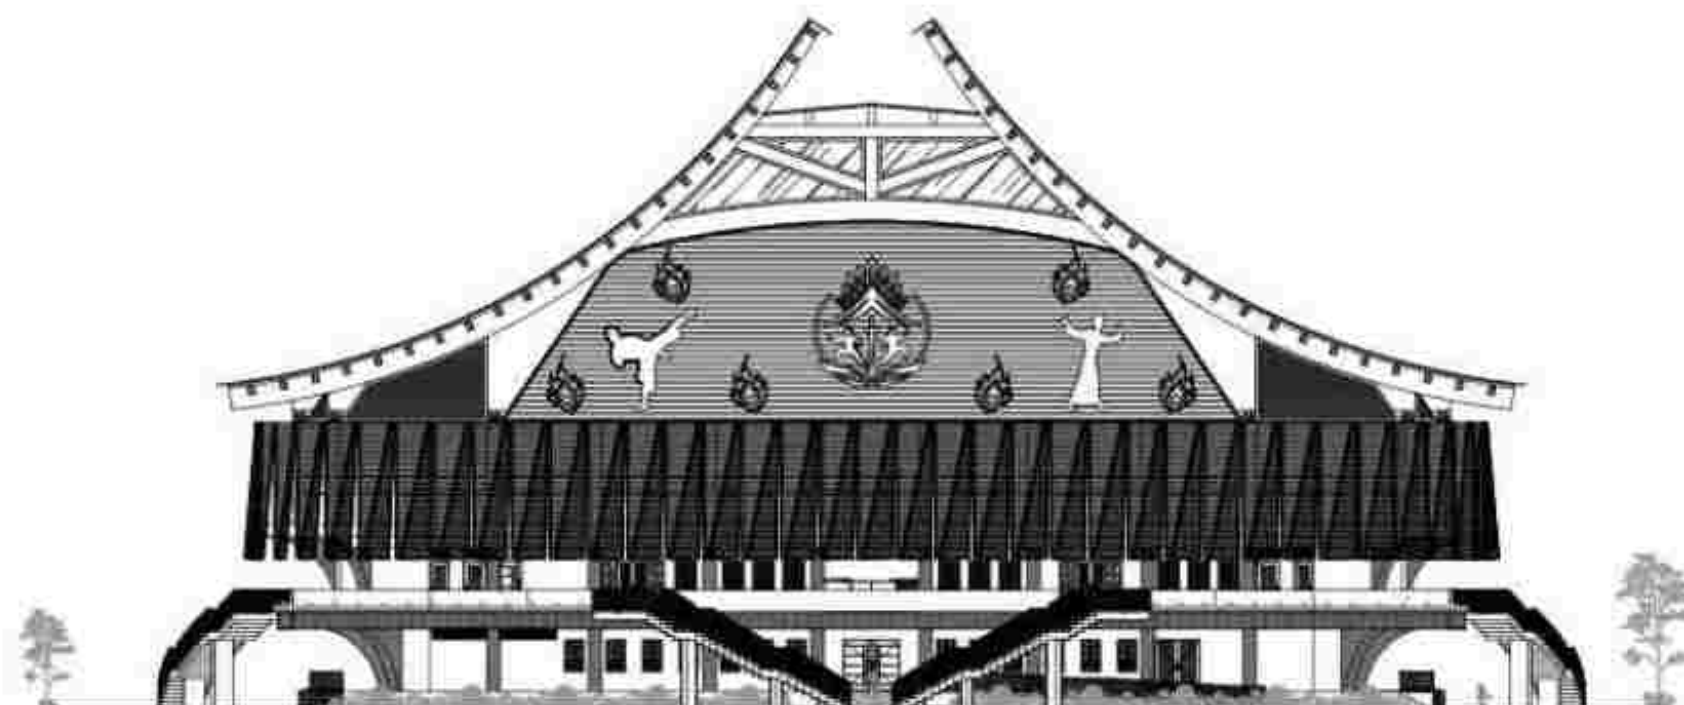



4 TAMPAK BELAKANG BANGUNAN UTAMA
AR 01.02 SKALA 1 : 300

 UNIVERSITAS MUHAMMADIYAH SURAKARTA	PROGRAM STUDI ARSITEKTUR FAKULTAS TEKNIK UNIVERSITAS MUHAMMADIYAH SURAKARTA	JUDUL TUGAS AKHIR	NAMA MAHASISWANYIM	DOSEN PEMBIMBING	PENGESAHAN	NAMA GAMBAR	SKALA	KODE	LEMBAR
		PERANCANGAN PUSAT KEBUDAYAAN PENCAK SILAT DI KABUPATEN PONOROGO DENGAN PENDEKATAN NEO VERNAKULAR	FREDERIK YULISTYO D300220165	FADHILLA TRI NUORAHAINI, S.T., M. SC		TAMPAK BANGUNAN UTAMA	1 : 350	AR.01.03	

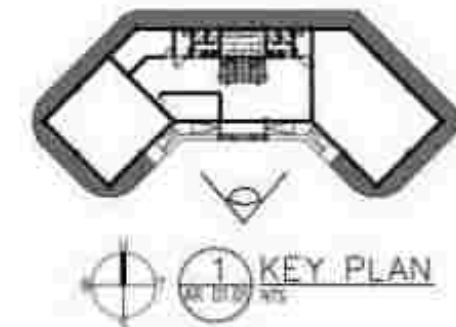


1 TAMPAK DEPAN SEKRETARIAT
SKALA 1 : 150

 UNIVERSITAS MUHAMMADIYAH SURAKARTA	PROGRAM STUDI ARSITEKTUR FAKULTAS TEKNIK UNIVERSITAS MUHAMMADIYAH SURAKARTA	JUDUL TUGAS AKHIR PERANCANGAN PUSAT KEBUDAYAAN PENCAK SILAT DI KABUPATEN PONOROGO DENGAN PENDEKATAN NEO VERNAKULAR	NAMA MAHASISWANYIM FREDERIK YULISTYO D300220165	DOSEN PEMBIMBING FADHILLA TRI NUORAHAINI, S.T., M. SC	PENGESAHAN	NAMA GAMBAR TAMPAK SEKRETARIAT (PSI)	SKALA 1 : 150	KODE AR.01.03	LEMBAR
---	--	--	---	---	-------------------	--	-----------------------------	-----------------------------	---------------

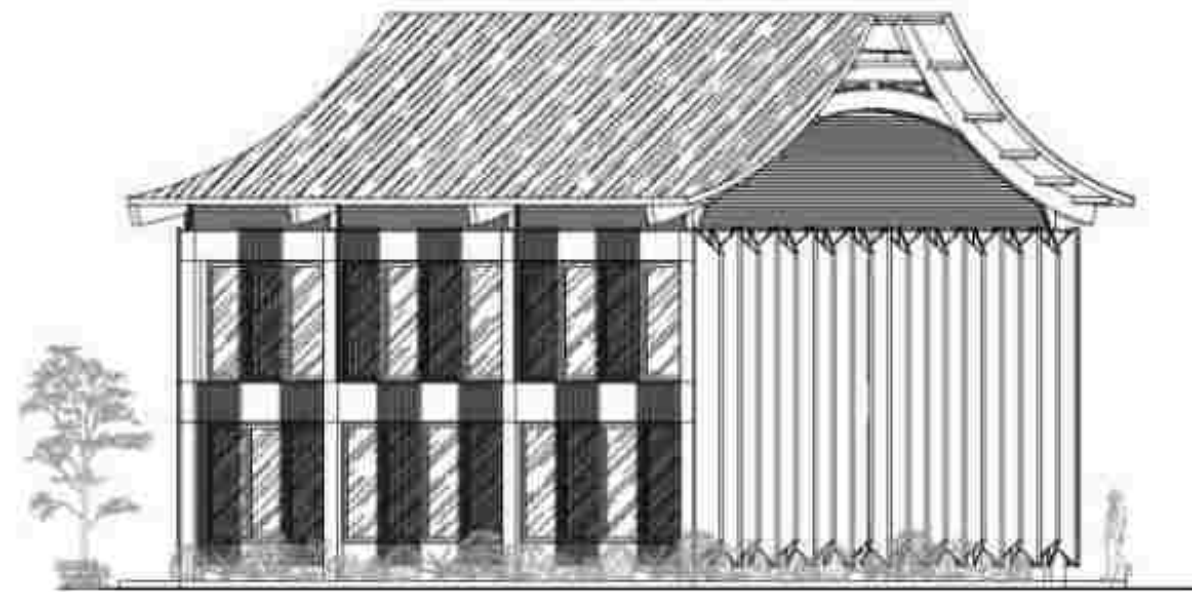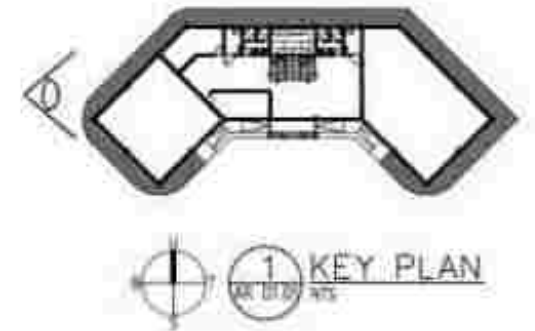


2 TAMPAK SAMPING KANAN SEKRETARIAT
AR. 01.03 SKALA 1 : 150

 UNIVERSITAS MUHAMMADIYAH SURAKARTA	PROGRAM STUDI ARSITEKTUR FAKULTAS TEKNIK UNIVERSITAS MUHAMMADIYAH SURAKARTA	JUDUL TUGAS AKHIR	NAMA MAHASISWANYIM	DOSEN PEMBIMBING	PENGESAHAN	NAMA GAMBAR	SKALA	KODE	LEMBAR
		PERANCANGAN PUSAT KEBUDAYAAN PENCAK SILAT DI KABUPATEN PONOROGO DENGAN PENDEKATAN NEO VERNAKULAR	FREDERIK YULISTYO D300220165	FADHILLA TRI NUORAHAINI, S.T., M. SC		TAMPAK SEKRETARIAT (PS)	1 : 150	AR.01.03	


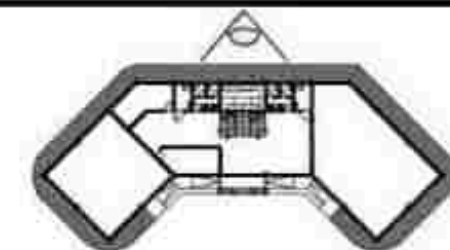


1 KEY PLAN
SKALA 1:100

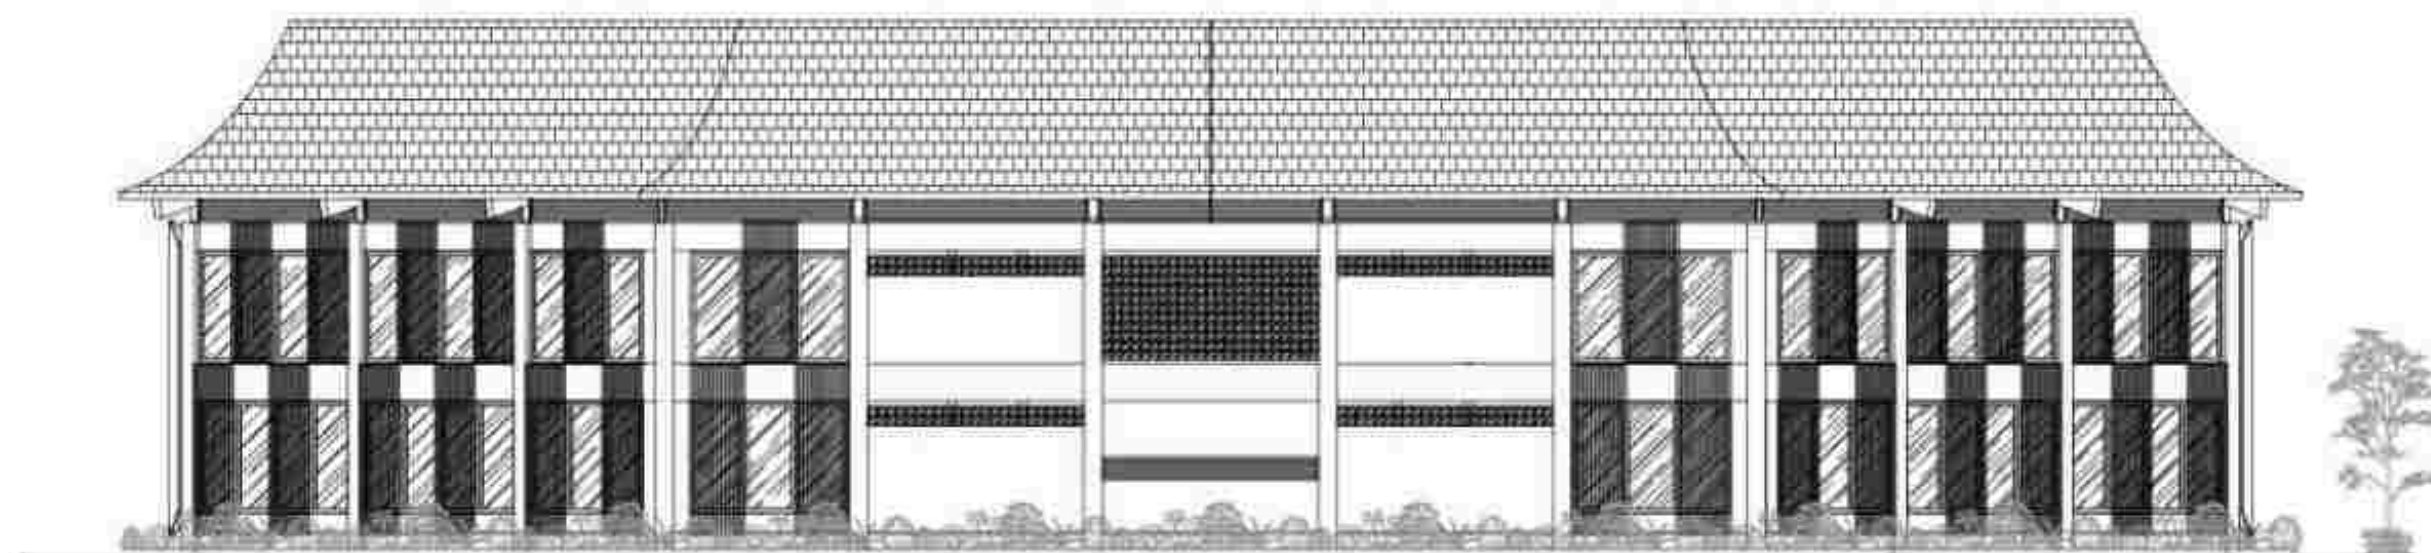


3 TAMPAK BELAKANG SEKRETARIAT
SKALA 1:100

 UNIVERSITAS MUHAMMADIYAH SURAKARTA	PROGRAM STUDI ARSITEKTUR FAKULTAS TEKNIK UNIVERSITAS MUHAMMADIYAH SURAKARTA	JUDUL TUGAS AKHIR PERANCANGAN PUSAT KEBUDAYAAN PENCAK SILAT DI KABUPATEN PONOROGO DENGAN PENDEKATAN NEO VERNAKULAR	NAMA MAHASISWANYA FREDERIK YULISTYO D300220165	DOSEN PEMBIMBING FADHILLA TRI NUORAHANI, S.T., M. SC	PENGESAHAN	NAMA GAMBAR TAMPAK SEKRETARIAT (PS)	SKALA 1 : 150	KODE AR.01.03	LEMBAR
---	--	---	--	---	------------	---	----------------------	----------------------	--------

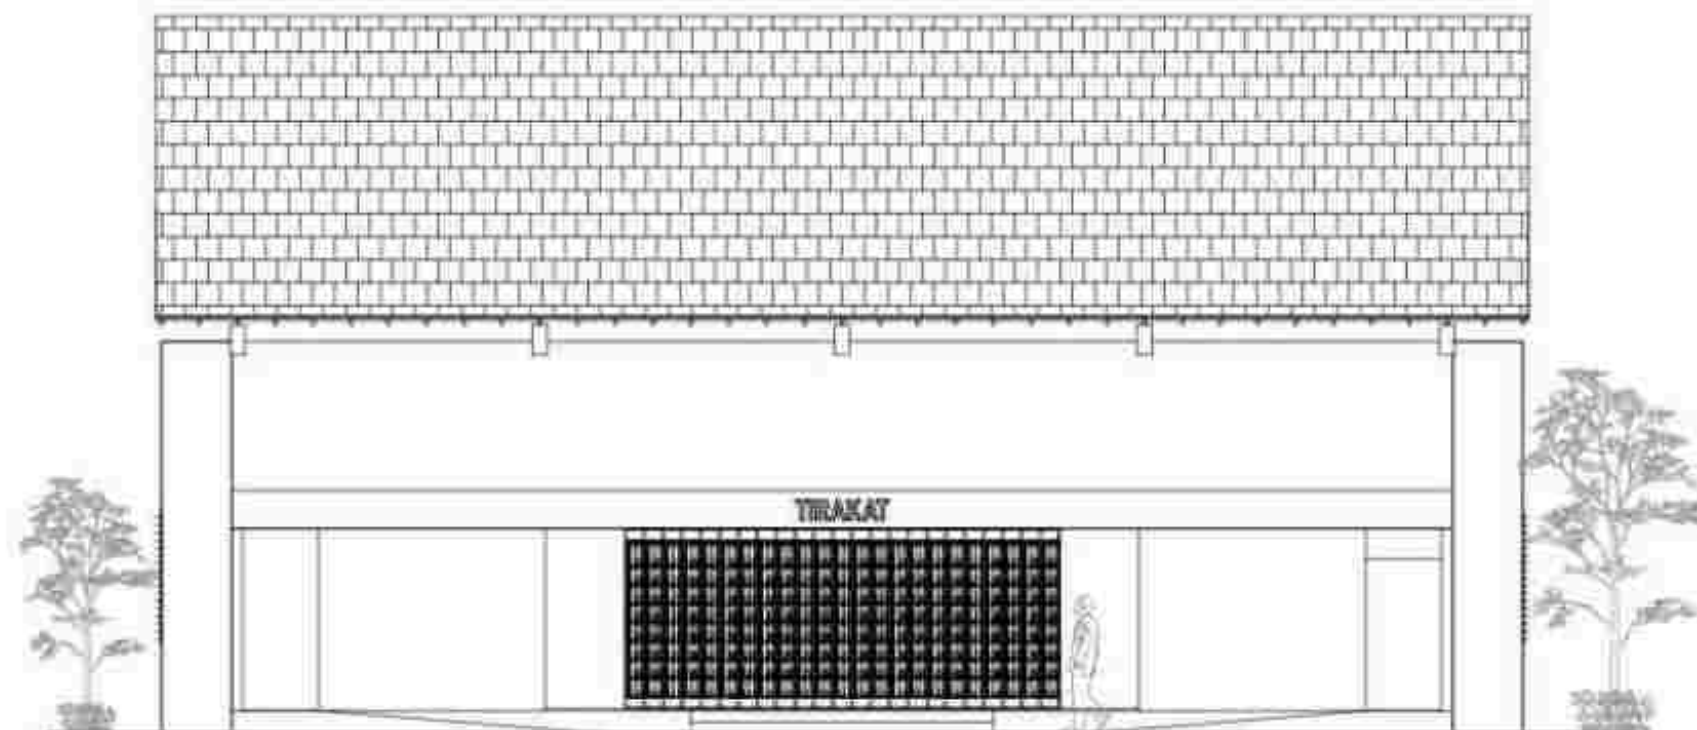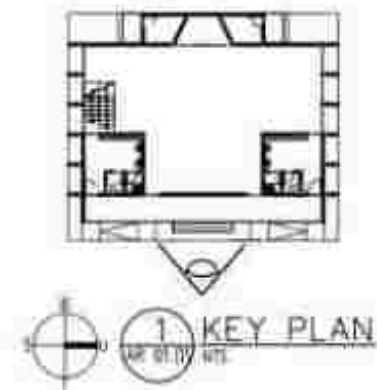



1 TAMPAK DEPAN MUSHOLLA
AR 01.00 SKALA 1 : 100

 UNIVERSITAS MUHAMMADIYAH SURAKARTA	PROGRAM STUDI ARSITEKTUR FAKULTAS TEKNIK UNIVERSITAS MUHAMMADIYAH SURAKARTA	JUDUL TUGAS AKHIR	NAMA MAHASISWANYIM	DOSEN PEMBIMBING	PENGESAHAN	NAMA GAMBAR	SKALA	KODE	LEMBAR
		PERANCANGAN PUSAT KEBUDAYAAN PENCAK SILAT DI KABUPATEN PONOROGO DENGAN PENDEKATAN NEO VERNAKULAR	FREDERIK YULISTYO D300220165	FADHILLA TRI NUORAHANI, S.T., M. SC		TAMPAK MUSHOLLA	1 : 100	AR.01.03	

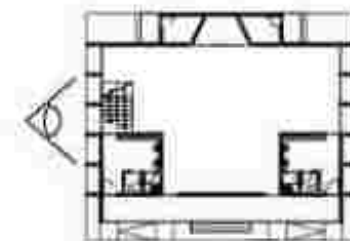



2 TAMPAK SAMPING KANAN MUSHOLLA
SKALA 1 : 100

 UNIVERSITAS MUHAMMADIYAH SURAKARTA	PROGRAM STUDI ARSITEKTUR FAKULTAS TEKNIK UNIVERSITAS MUHAMMADIYAH SURAKARTA	JUDUL TUGAS AKHIR	NAMA MAHASISWA/NIM	Dosen PEMBIMBING	PENGESAHAN	NAMA GAMBAR	SKALA	KODE	LEMBAR
		PERANCANGAN PUSAT KEBUDAYAAN PENCAK SILAT DI KABUPATEN PONOROGO DENGAN PENDEKATAN NEO VERNAKULAR	FREDERIK YULISTYO D300220165	FADHILLA TRI NUORAHANI, S.T., M. SC		TAMPAK MUSHOLLA	1 : 100	AR.01.03	

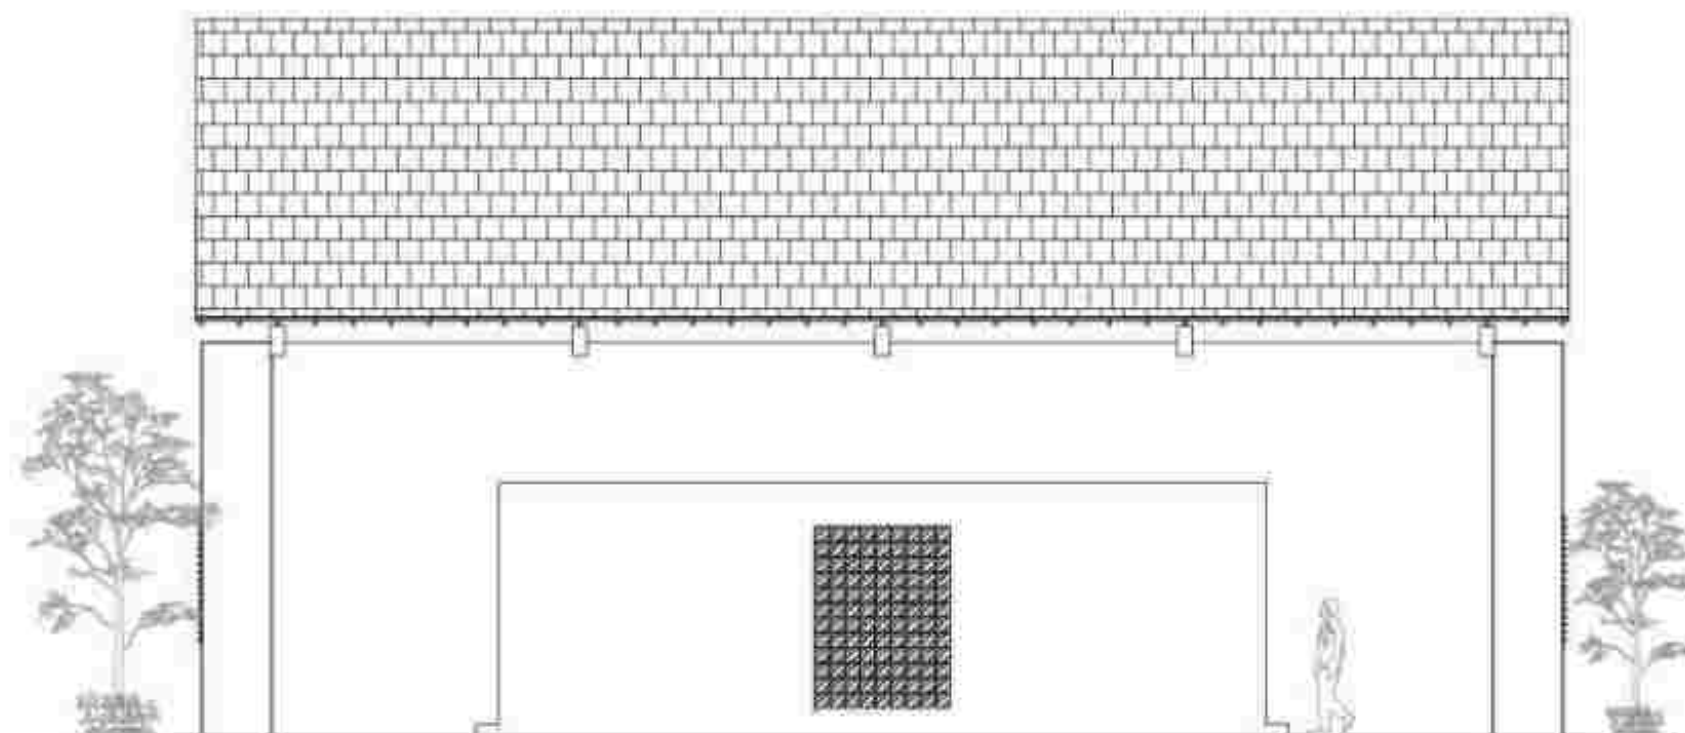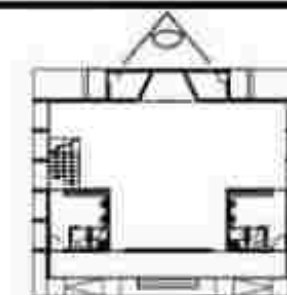



3 TAMPAK BELAKANG MUSHOLLA
UR 01.03 SKALA 1 : 100

 UNIVERSITAS MUHAMMADIYAH SURAKARTA	PROGRAM STUDI ARSITEKTUR FAKULTAS TEKNIK UNIVERSITAS MUHAMMADIYAH SURAKARTA	JUDUL TUGAS AKHIR	NAMA MAHASISWANYIM	DOSEN PEMBIMBING	PENGESAHAN	NAMA GAMBAR	SKALA	KODE	LEMBAR
		PERANCANGAN PUSAT KEBUDAYAAN PENCAK SILAT DI KABUPATEN PONOROGO DENGAN PENDEKATAN NEO VERNAKULAR	FREDERIK YULISTYO D300220165	FADHILLA TRI NUORAHANI, S.T., M. SC		TAMPAK MUSHOLLA	1 : 150	AR.01.03	

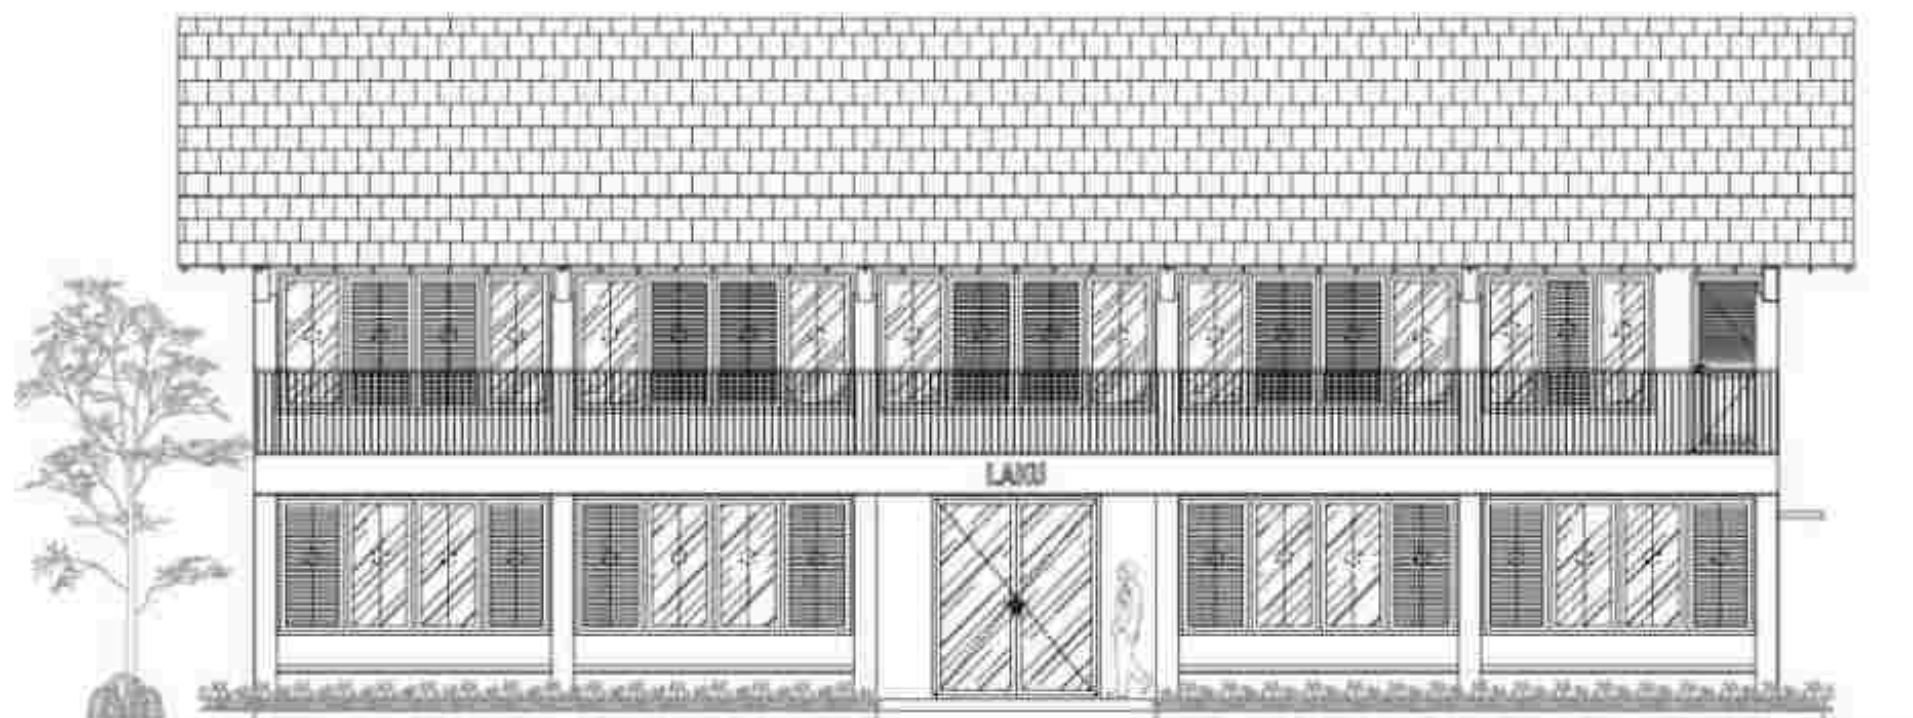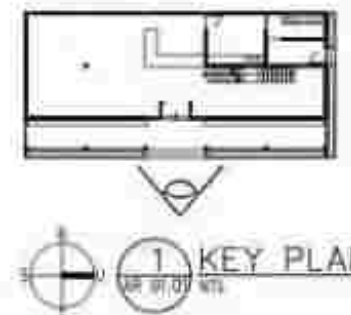



1 TAMPAK DEPAN CAFE
SKALA 1 : 100

UNIVERSITAS MUHAMMADIYAH SURAKARTA	PROGRAM STUDI ARSITEKTUR FAKULTAS TEKNIK UNIVERSITAS MUHAMMADIYAH SURAKARTA	JUDUL TUGAS AKHIR	NAMA MAHASISWANYA	DOSEN PEMBIMBING	PENGESAHAN	NAMA GAMBAR	SKALA	KODE	LEMBAR
		PERANCANGAN PUSAT KEBUDAYAAN PENCAK SILAT DI KABUPATEN PONOROGO DENGAN PENDEKATAN NEO VERNAKULAR	FREDERIK YULISTYO D300220165	FADHILLA TRI NUORAHANI, S.T., M. SC		TAMPAK CAFE	1 : 100	AR.01.03	1

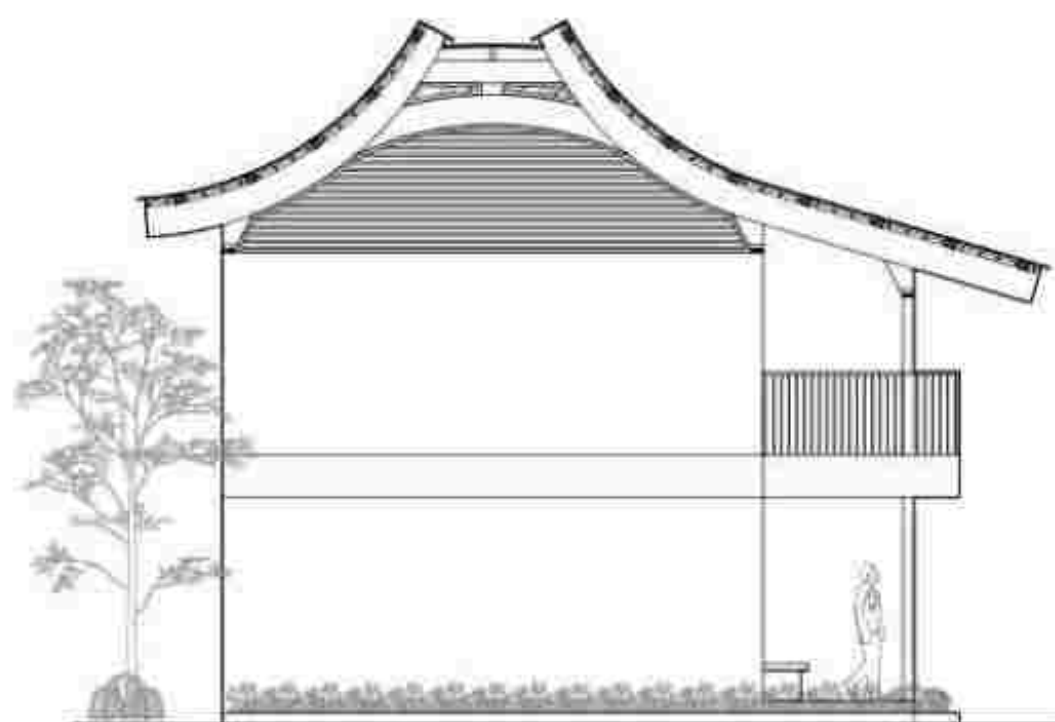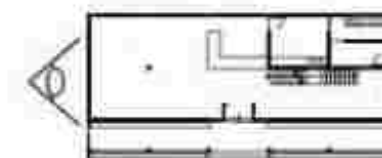



2 TAMPAK SAMPING KANAN CAFE
SKALA 1 : 100

 UNIVERSITAS MUHAMMADIYAH SURAKARTA	PROGRAM STUDI ARSITEKTUR FAKULTAS TEKNIK UNIVERSITAS MUHAMMADIYAH SURAKARTA	JUDUL TUGAS AKHIR	NAMA MAHASISWA/NIM	DOSEN PEMBIMBING	PENGESAHAN	NAMA GAMBAR	SKALA	KODE	LEMBAR
		PERANCANGAN PUSAT KEBUDAYAAN PENCAK SILAT DI KABUPATEN PONOROGO DENGAN PENDEKATAN NEO VERNAKULAR	FREDERIK YULISTYO D300220165	FADHILLA TRI NUORAHANI, S.T., M. SC		TAMPAK CAFE	1 : 100	AR.01.03	

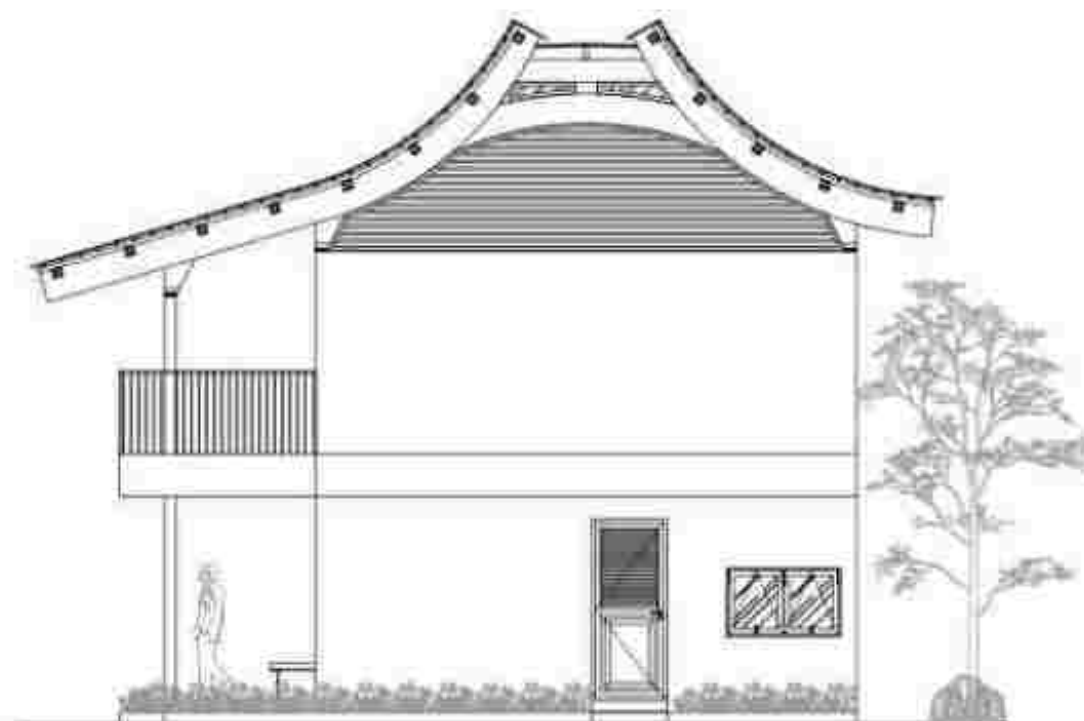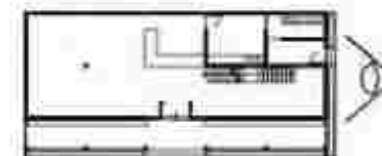


4 TAMPAK SAMPING KIRI CAFE
NY. 01.01 SKALA 1 : 100

 UNIVERSITAS MUHAMMADIYAH SURAKARTA	PROGRAM STUDI ARSITEKTUR FAKULTAS TEKNIK UNIVERSITAS MUHAMMADIYAH SURAKARTA	JUDUL TUGAS AKHIR	NAMA MAHASISWA/NIM	DOSEN PEMBIMBING	PENGESAHAN	NAMA GAMBAR	SKALA	KODE	LEMBAR
		PERANCANGAN PUSAT KEBUDAYAAN PENCAK SILAT DI KABUPATEN PONOROGO DENGAN PENDEKATAN NEO VERNAKULAR	FREDERIK YULISTYO D300220165	FADHILLA TRI NUORAHANI, S.T., M. SC		TAMPAK CAFE	1 : 100	AR.01.03	

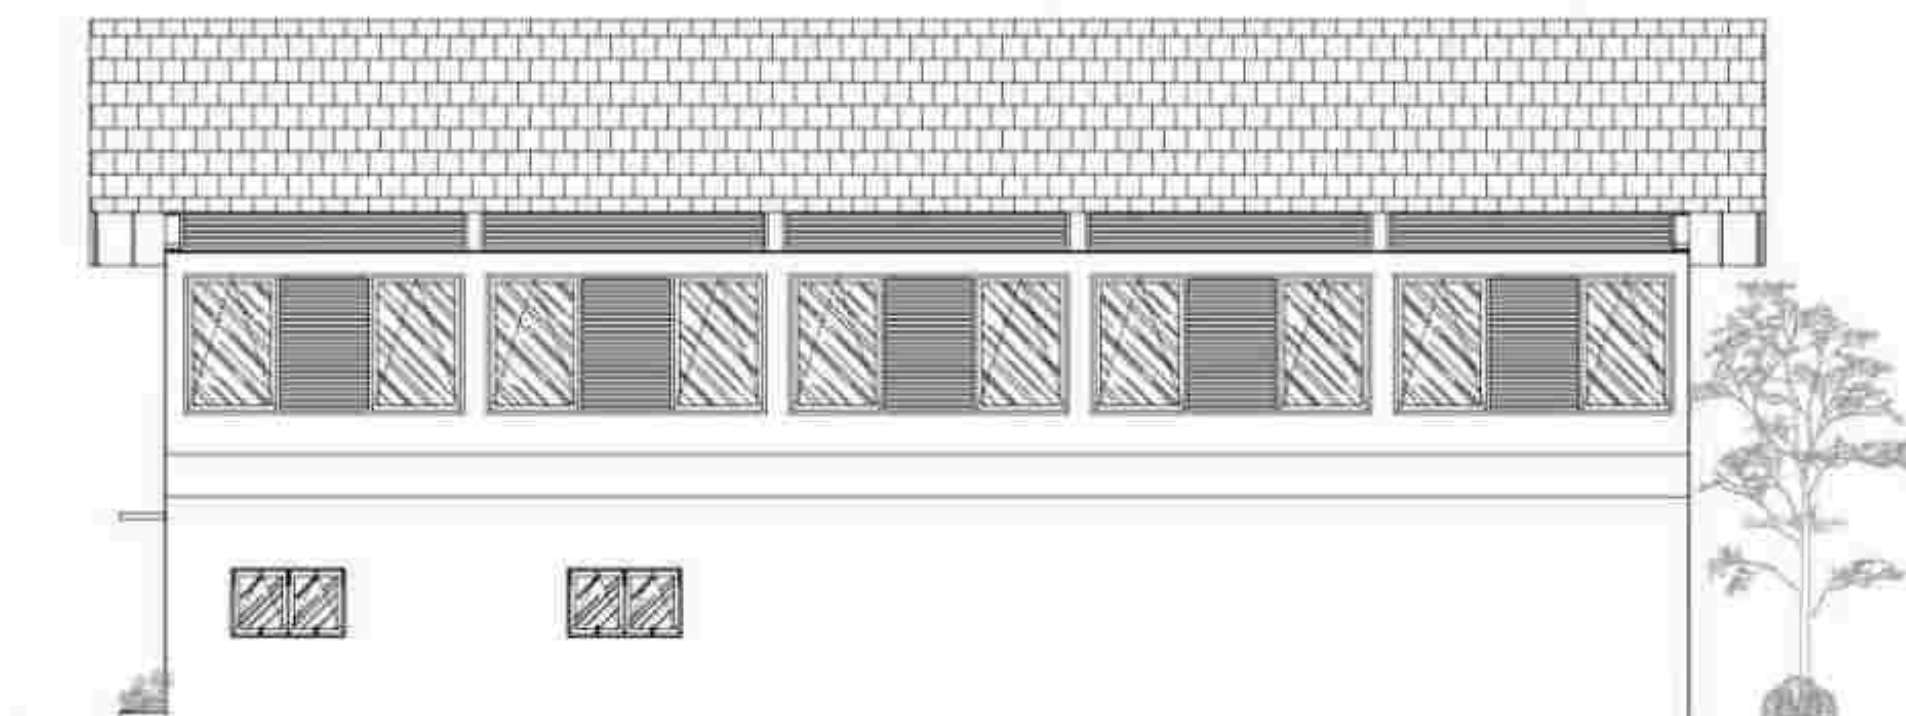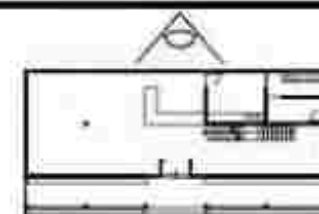


4 TAMPAK BELAKANG CAFE
SKALA 1 : 100

 UNIVERSITAS MUHAMMADIYAH SURAKARTA	PROGRAM STUDI ARSITEKTUR FAKULTAS TEKNIK UNIVERSITAS MUHAMMADIYAH SURAKARTA	JUDUL TUGAS AKHIR	NAMA MAHASISWA/NIM	Dosen PEMBIMBING	PENGESAHAN	NAMA GAMBAR	SKALA	KODE	LEMBAR
		PERANCANGAN PUSAT KEBUDAYAAN PENCAK SILAT DI KABUPATEN PONOROGO DENGAN PENDEKATAN NEO VERNAKULAR	FREDERIK YULISTYO D300220165	FADHILLA TRI NUORAHANI, S.T., M. SC		TAMPAK CAFE	1 : 100	AR.01.03	

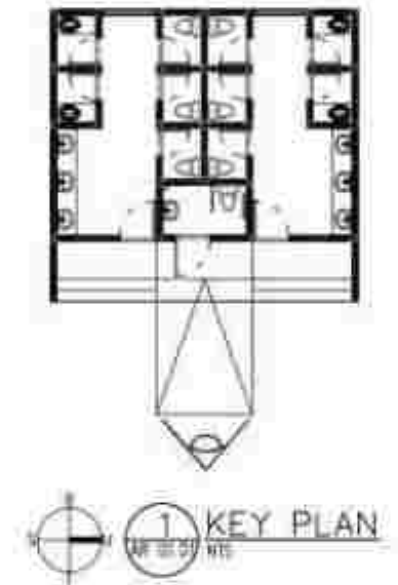


1 TAMPAK DEPAN TOILET UMUM
SKALA 1 : 100

 UNIVERSITAS MUHAMMADIYAH SURAKARTA	PROGRAM STUDI ARSITEKTUR FAKULTAS TEKNIK UNIVERSITAS MUHAMMADIYAH SURAKARTA	JUDUL TUGAS AKHIR	NAMA MAHASISWA/NIM	DOSEN PEMBIMBING	PENGESAHAN	NAMA GAMBAR	SKALA	KODE	LEMBAR
		PERANCANGAN PUSAT KEBUDAYAAN PENCAK SILAT DI KABUPATEN PONOROGO DENGAN PENDEKATAN NEO VERNAKULAR	FREDERIK YULISTYO D300220165	FADHILLA TRI NUORAHANI, S.T., M. SC		TAMPAK TOILET	1 : 100	AR.01.03	


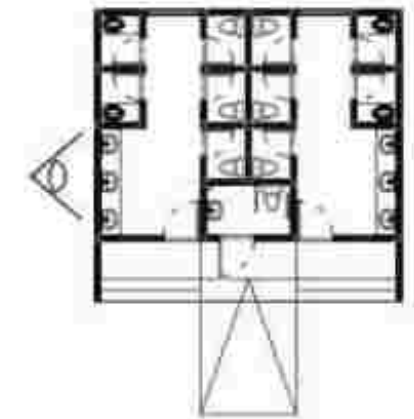


KEY PLAN

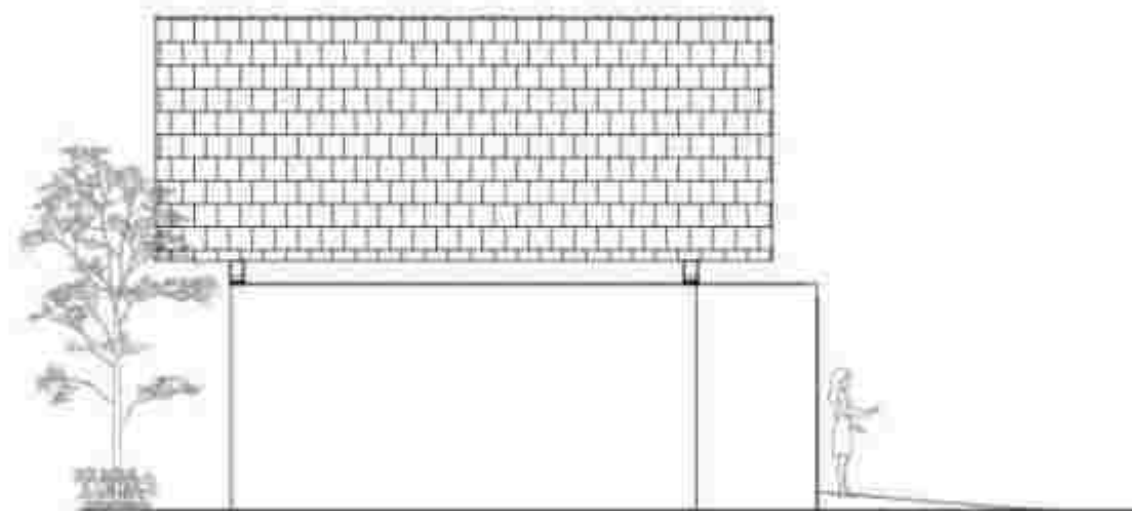



2 TAMPAK SAMPING KANAN TOILET UMUM
AR 01.03 SKALA 1 : 100

 UNIVERSITAS MUHAMMADIYAH SURAKARTA	PROGRAM STUDI ARSITEKTUR FAKULTAS TEKNIK UNIVERSITAS MUHAMMADIYAH SURAKARTA	JUDUL TUGAS AKHIR	NAMA MAHASISWA/NIM	Dosen PEMBIMBING	PENGESAHAN	NAMA GAMBAR	SKALA	KODE	LEMBAR
		PERANCANGAN PUSAT KEBUDAYAAN PENCAK SILAT DI KABUPATEN PONOROGO DENGAN PENDEKATAN NEO VERNAKULAR	FREDERIK YULISTYO D300220165	FADHILLA TRI NUORAHANI, S.T., M. SC		TAMPAK TOILET	1 : 100	AR.01.03	

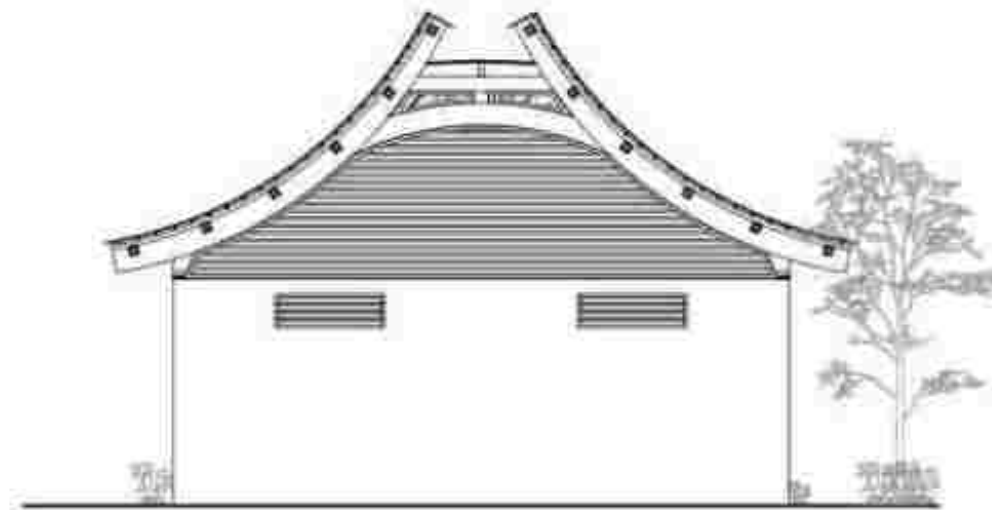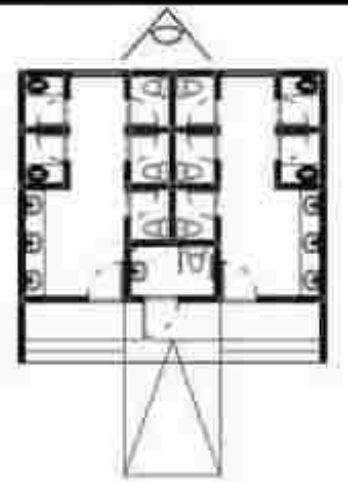


3 TAMPAK BELAKANG TOILET UMUM
NO. 01.02 SKALA 1 : 100

 UNIVERSITAS MUHAMMADIYAH SURAKARTA	PROGRAM STUDI ARSITEKTUR FAKULTAS TEKNIK UNIVERSITAS MUHAMMADIYAH SURAKARTA	JUDUL TUGAS AKHIR	NAMA MAHASISWA/NIM	DOSEN PEMBIMBING	PENGESAHAN	NAMA GAMBAR	SKALA	KODE	LEMBAR
		PERANCANGAN PUSAT KEBUDAYAAN PENCAK SILAT DI KABUPATEN PONOROGO DENGAN PENDEKATAN NEO VERNAKULAR	FREDERIK YULISTYO D300220165	FADHILLA TRI NUORAHANI, S.T., M. SC		TAMPAK TOILET	1 : 100	AR.01.03	

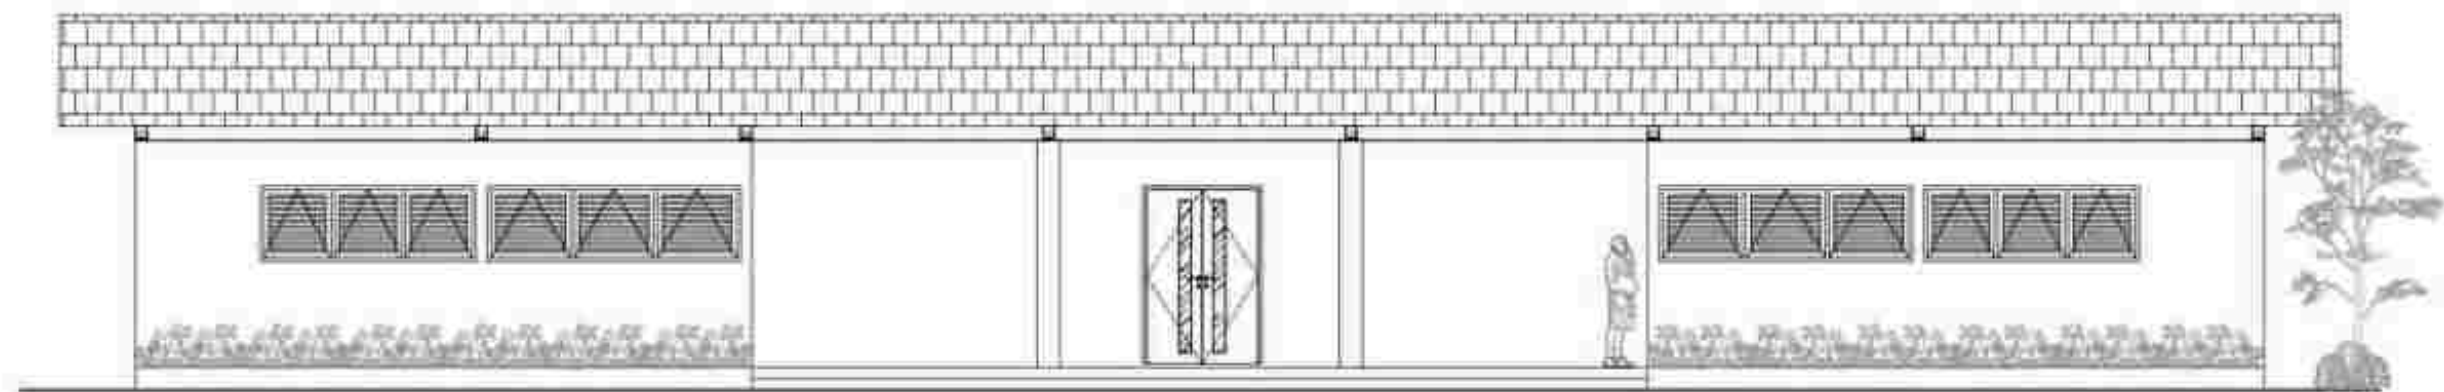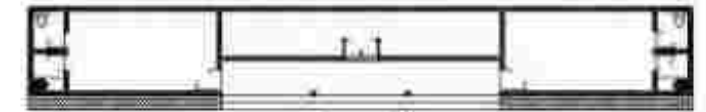


1 TAMPAK DEPAN R. CLEANING SERVICE
SKALA 1 : 100

 UNIVERSITAS MUHAMMADIYAH SURAKARTA	PROGRAM STUDI ARSITEKTUR FAKULTAS TEKNIK UNIVERSITAS MUHAMMADIYAH SURAKARTA	JUDUL TUGAS AKHIR	NAMA MAHASISWANYIM	DOSEN PEMBIMBING	PENGESAHAN	NAMA GAMBAR	SKALA	KODE	LEMBAR
		PERANCANGAN PUSAT KEBUDAYAAN PENCAK SILAT DI KABUPATEN PONOROGO DENGAN PENDEKATAN NEO VERNAKULAR	FREDERIK YULISTYO D300220165	FADHILLA TRI NUORAHANI, S.T., M. SC		TAMPAK R. CLEANING SERVICE	1 : 100	AR.01.03	

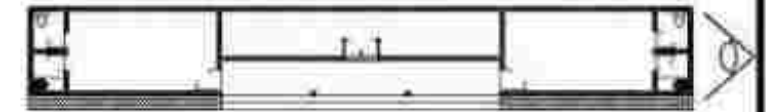


2 TAMPAK SAMPING KIRI R. CLEANING SERVICE
SKALA 1 : 100

UNIVERSITAS MUHAMMADIYAH SURAKARTA	PROGRAM STUDI ARSITEKTUR FAKULTAS TEKNIK UNIVERSITAS MUHAMMADIYAH SURAKARTA	JUDUL TUGAS AKHIR	NAMA MAHASISWANYIM	DOSEN PEMBIMBING	PENGESAHAN	NAMA GAMBAR	SKALA	KODE	LEMBAR
		PERANCANGAN PUSAT KEBUDAYAAN PENCAK SILAT DI KABUPATEN PONOROGO DENGAN PENDEKATAN NEO VERNAKULAR	FREDERIK YULISTYO D300220165	FADHILLA TRI NUORAHANI, S.T., M. SC		TAMPAK R. CLEANING SERVICE	1 : 100	AR.01.03	


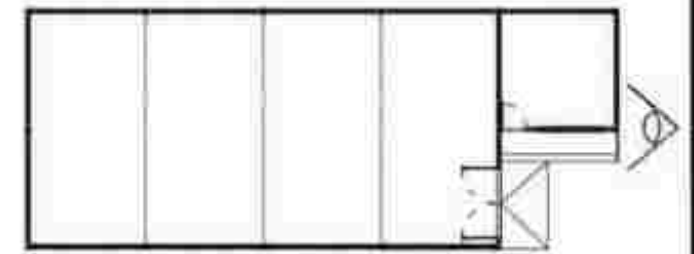


KEY PLAN

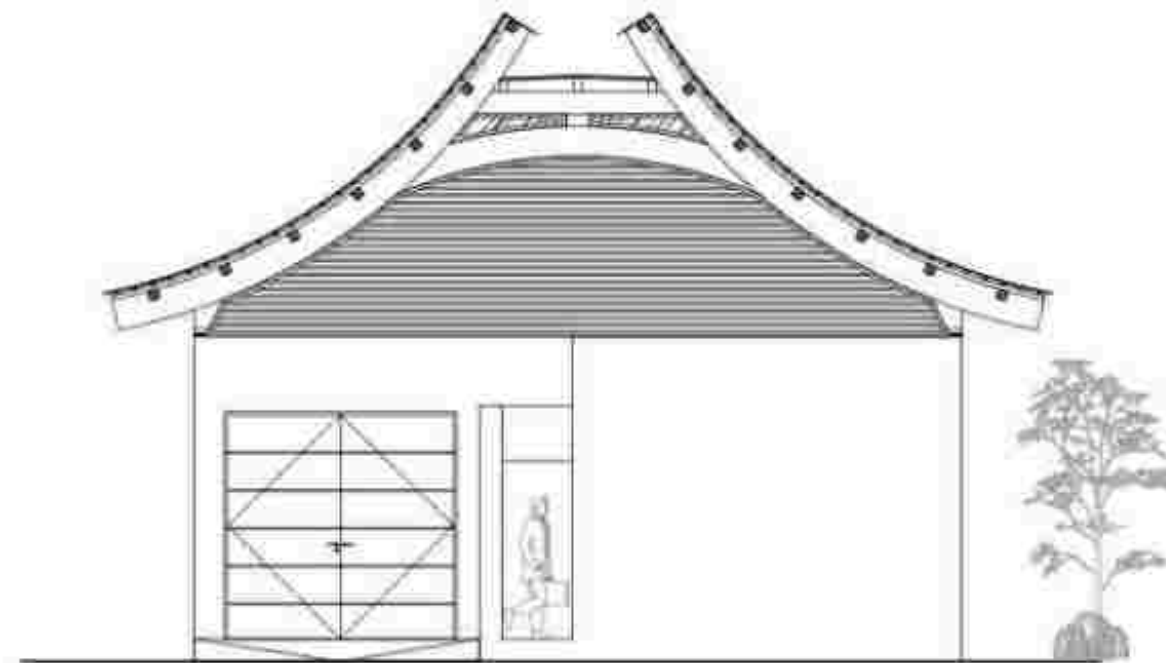


TAMPAK DEPAN RUANG MEP

 UNIVERSITAS MUHAMMADIYAH SURAKARTA	PROGRAM STUDI ARSITEKTUR FAKULTAS TEKNIK UNIVERSITAS MUHAMMADIYAH SURAKARTA	JUDUL TUGAS AKHIR PERANCANGAN PUSAT KEBUDAYAAN PENCAK SILAT DI KABUPATEN PONOROGO DENGAN PENDEKATAN NEO VERNAKULAR	NAMA MAHASISWA/NIM FREDERIK YULISTYO D300220165	DOSEN PEMBIMBING FADHILLA TRI NUORAHANI, S.T., M. SC	PENGESAHAN	NAMA GAMBAR TAMPAK R. MEP	SKALA 1 : 100	KODE AR.01.03	LEMBAR
---	--	---	---	---	------------	----------------------------------	----------------------	----------------------	--------

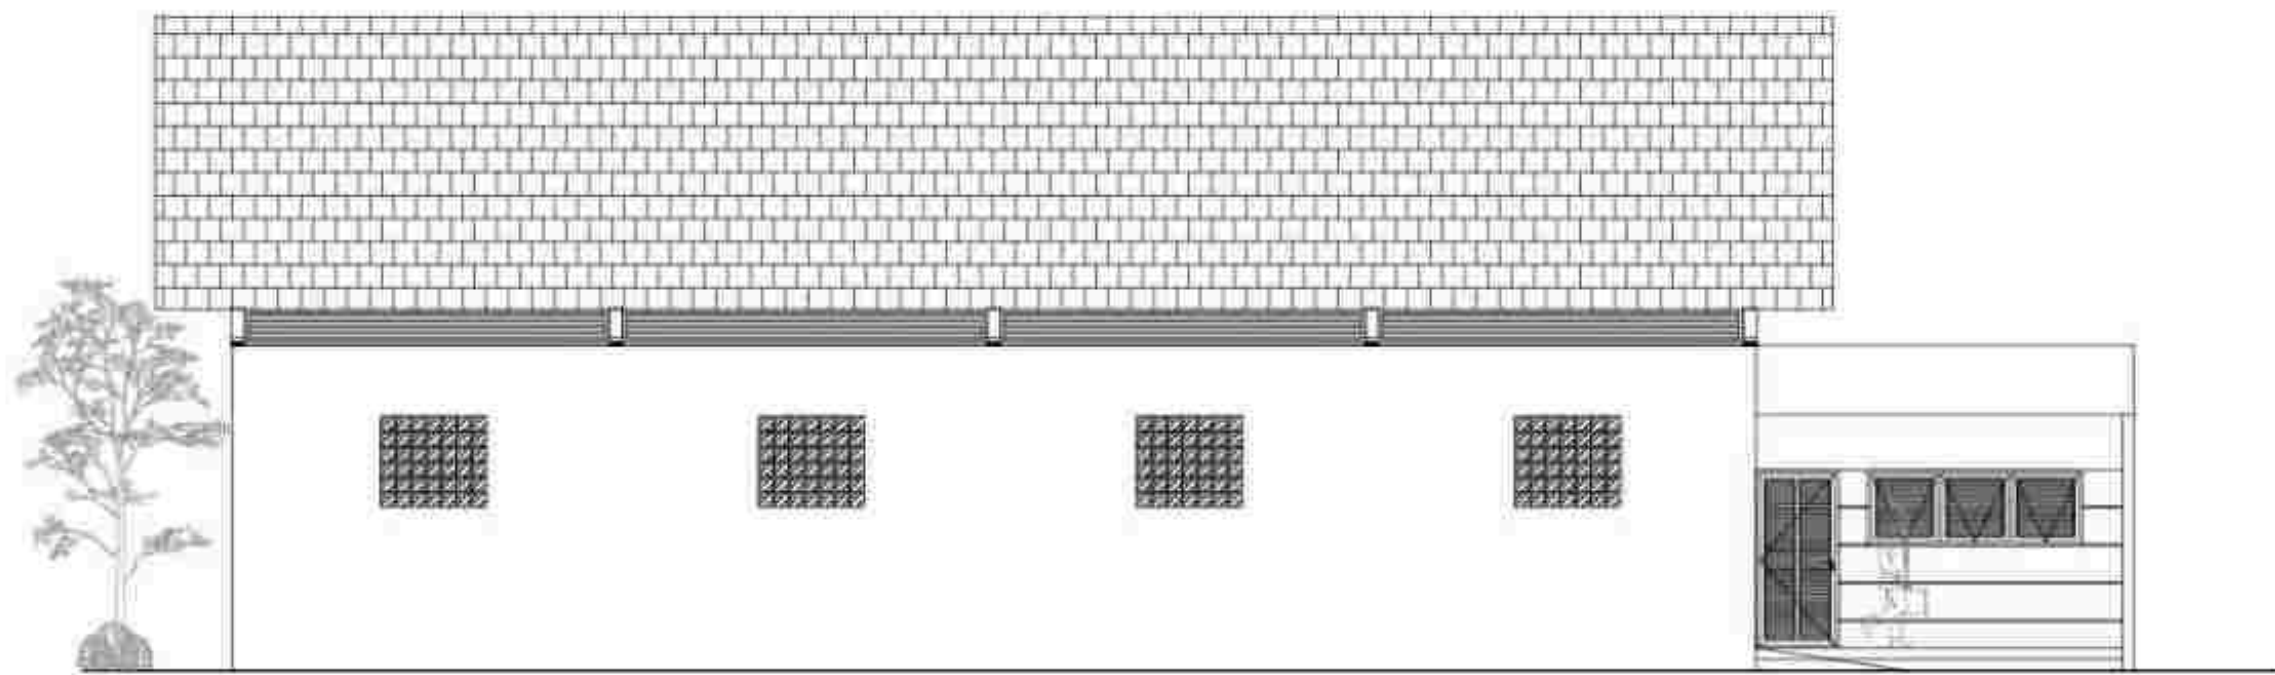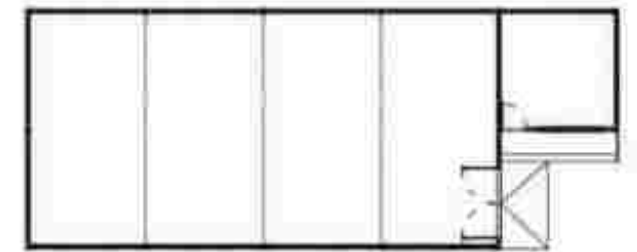


2 TAMPAK SAMPING KANAN RUANG MEP
UR 01.01 SKALA 1 : 100

UNIVERSITAS MUHAMMADIYAH SURAKARTA	PROGRAM STUDI ARSITEKTUR FAKULTAS TEKNIK UNIVERSITAS MUHAMMADIYAH SURAKARTA	JUDUL TUGAS AKHIR	NAMA MAHASISWANYIM	DOSEN PEMBIMBING	PENGESAHAN	NAMA GAMBAR	SKALA	KODE	LEMBAR
		PERANCANGAN PUSAT KEBUDAYAAN PENCAK SILAT DI KABUPATEN PONOROGO DENGAN PENDEKATAN NEO VERNAKULAR	FREDERIK YULISTYO D300220165	FADHILLA TRI NUORAHANI, S.T., M. SC		TAMPAK R. MEP	1 : 100	AR.01.03	

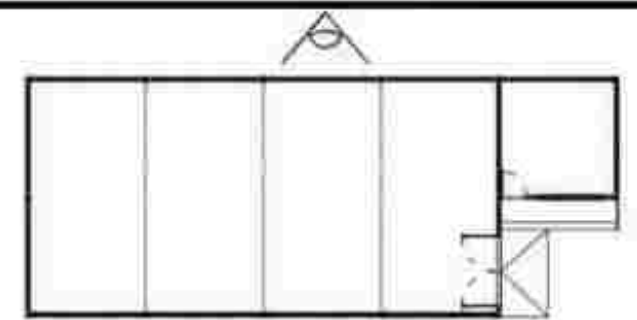


KEY PLAN

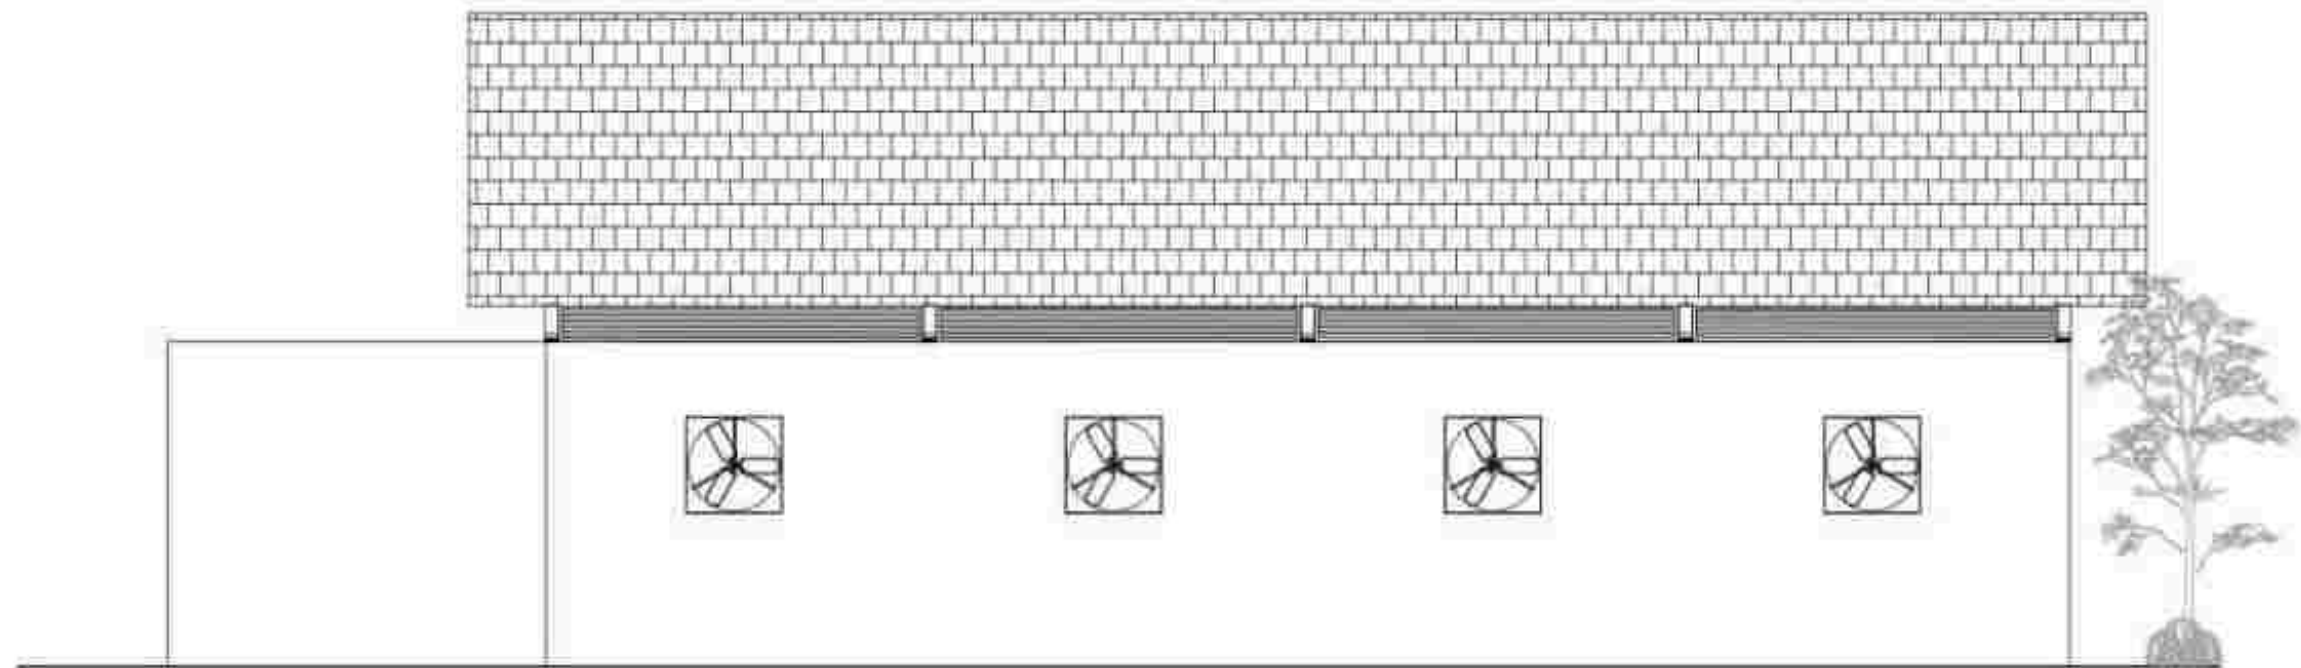


3 TAMPAK SAMPING KIRI RUANG MEP

 UNIVERSITAS MUHAMMADIYAH SURAKARTA	PROGRAM STUDI ARSITEKTUR FAKULTAS TEKNIK UNIVERSITAS MUHAMMADIYAH SURAKARTA	JUDUL TUGAS AKHIR	NAMA MAHASISWA/NIM	DOSEN PEMBIMBING	PENGESAHAN	NAMA GAMBAR	SKALA	KODE	LEMBAR
		PERANCANGAN PUSAT KEBUDAYAAN PENCAK SILAT DI KABUPATEN PONOROGO DENGAN PENDEKATAN NEO VERNAKULAR	FREDERIK YULISTYO D300220165	FADHILLA TRI NUORAHANI, S.T., M. SC		TAMPAK R. MEP	1 : 100	AR.01.03	

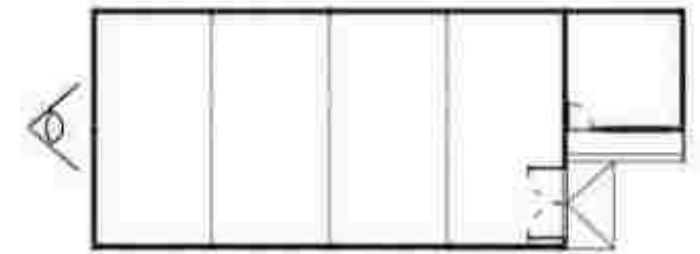


KEY PLAN

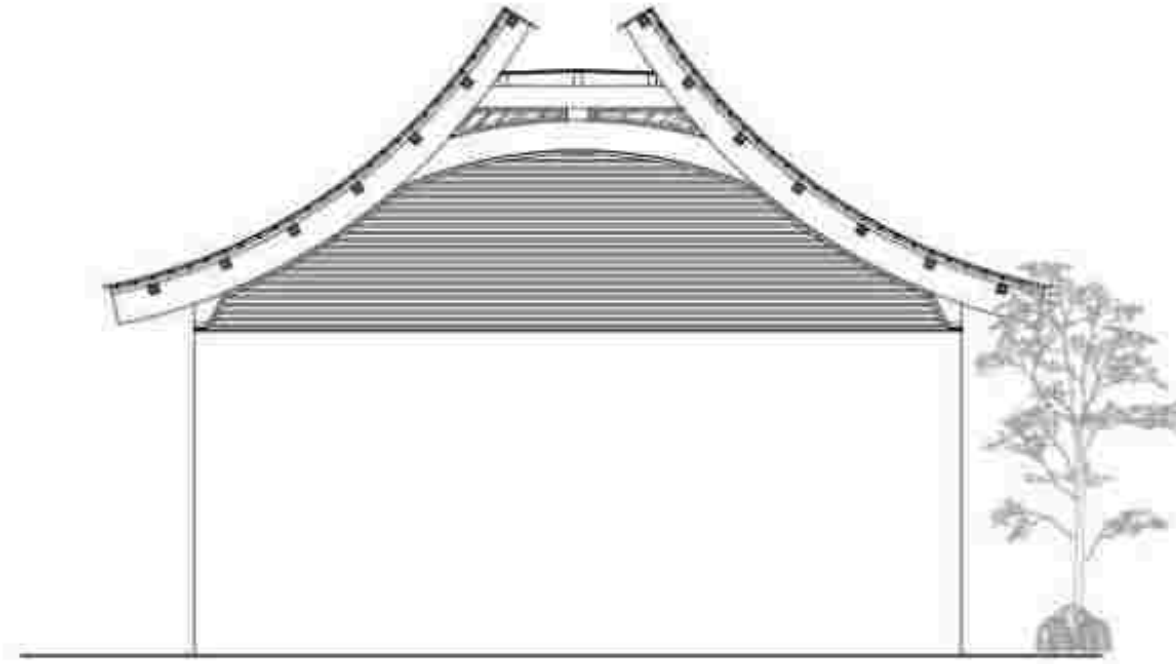


4 TAMPAK BELAKANG RUANG MEP

UNIVERSITAS MUHAMMADIYAH SURAKARTA	PROGRAM STUDI ARSITEKTUR FAKULTAS TEKNIK UNIVERSITAS MUHAMMADIYAH SURAKARTA	JUDUL TUGAS AKHIR	NAMA MAHASISWA/NIM	DOSEN PEMBIMBING	PENGESAHAN	NAMA GAMBAR	SKALA	KODE	LEMBAR
		PERANCANGAN PUSAT KEBUDAYAAN PENCAK SILAT DI KABUPATEN PONOROGO DENGAN PENDEKATAN NEO VERNAKULAR	FREDERIK YULISTYO D300220165	FADHILLA TRI NUORAHANI, S.T., M. SC		TAMPAK R. MEP	1 : 100	AR.01.03	

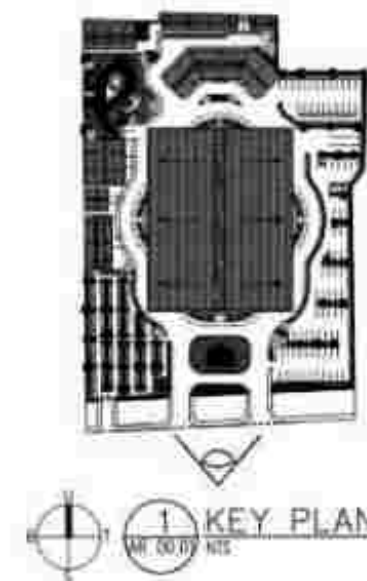


1 TAMPAK DEPAN KAWASAN
M. 01.01 SKALA 1 : 500

 UNIVERSITAS MUHAMMADIYAH SURAKARTA	PROGRAM STUDI ARSITEKTUR FAKULTAS TEKNIK UNIVERSITAS MUHAMMADIYAH SURAKARTA	JUDUL TUGAS AKHIR	NAMA MAHASISWANYIM	DOSEN PEMBIMBING	PENGESAHAN	NAMA GAMBAR	SKALA	KODE	LEMBAR
		PERANCANGAN PUSAT KEBUDAYAAN PENCAK SILAT DI KABUPATEN PONOROGO DENGAN PENDEKATAN NEO VERNAKULAR	FREDERIK YULISTYO D300220165	FADHILLA TRI NUORAHANI, S.T., M. SC		TAMPAK KAWASAN	1 : 500	AR.01.03	

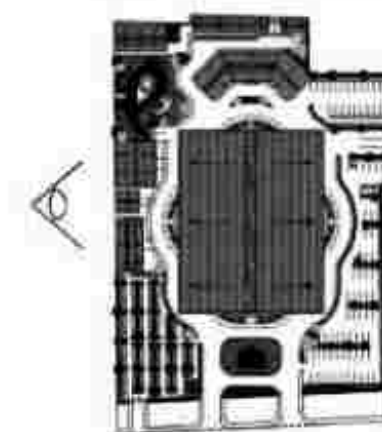



KEY PLAN
1:500 NTS

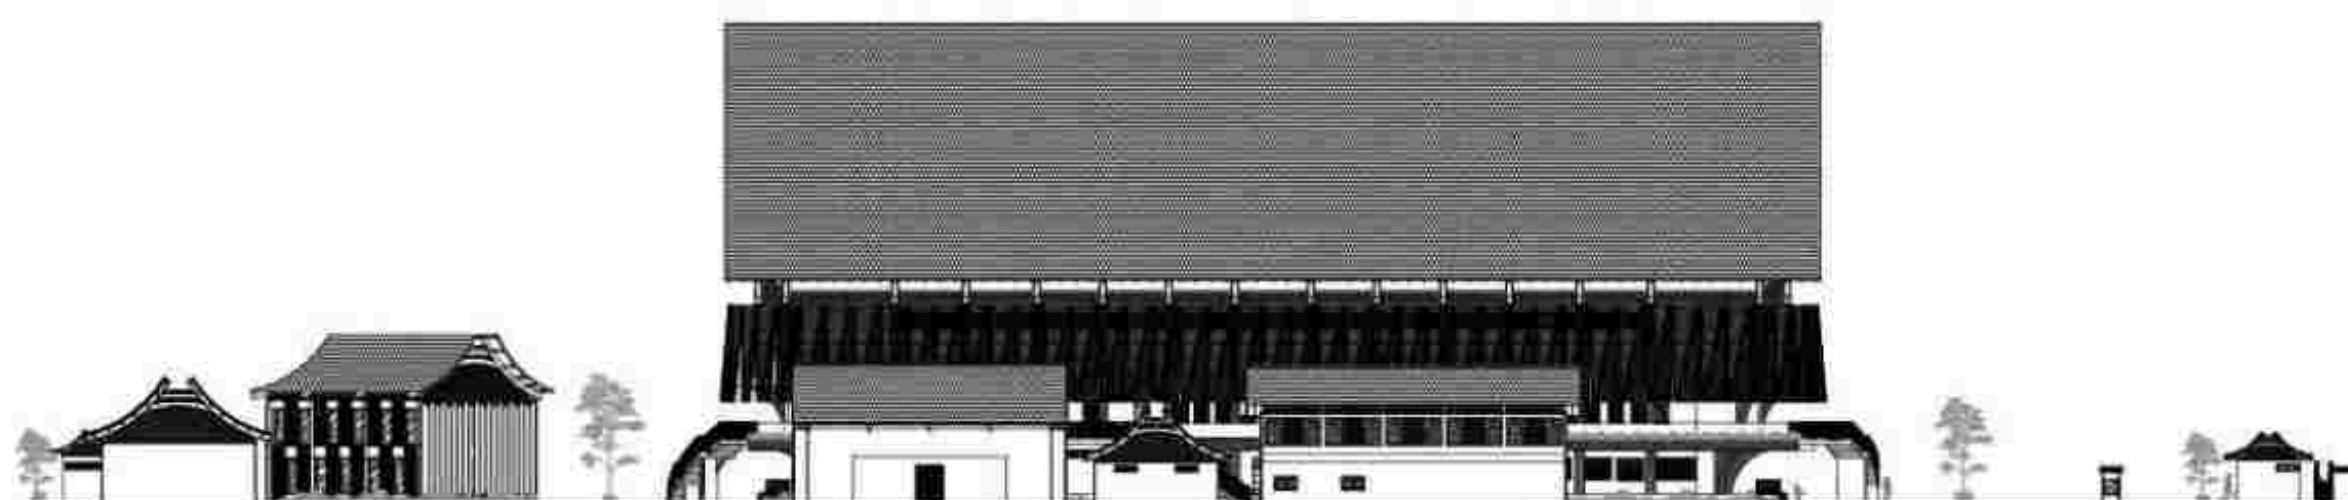

2 TAMPAK SAMPING KANAN KAWASAN
1:500



UNIVERSITAS MUHAMMADIYAH SURAKARTA	PROGRAM STUDI ARSITEKTUR FAKULTAS TEKNIK UNIVERSITAS MUHAMMADIYAH SURAKARTA	JUDUL TUGAS AKHIR	NAMA MAHASISWANYIM	DOSEN PEMBIMBING	PENGESAHAN	NAMA GAMBAR	SKALA	KODE	LEMBAR
		PERANCANGAN PUSAT KEBUDAYAAN PENCAK SILAT DI KABUPATEN PONOROGO DENGAN PENDEKATAN NEO VERNAKULAR	FREDERIK YULISTYO D300220165	FADHILLA TRI NUORAHANI, S.T., M. SC		TAMPAK KAWASAN	1 : 500	AR.01.03	

1 TAMPAK
AR 02.01 SKALA 1 : 50

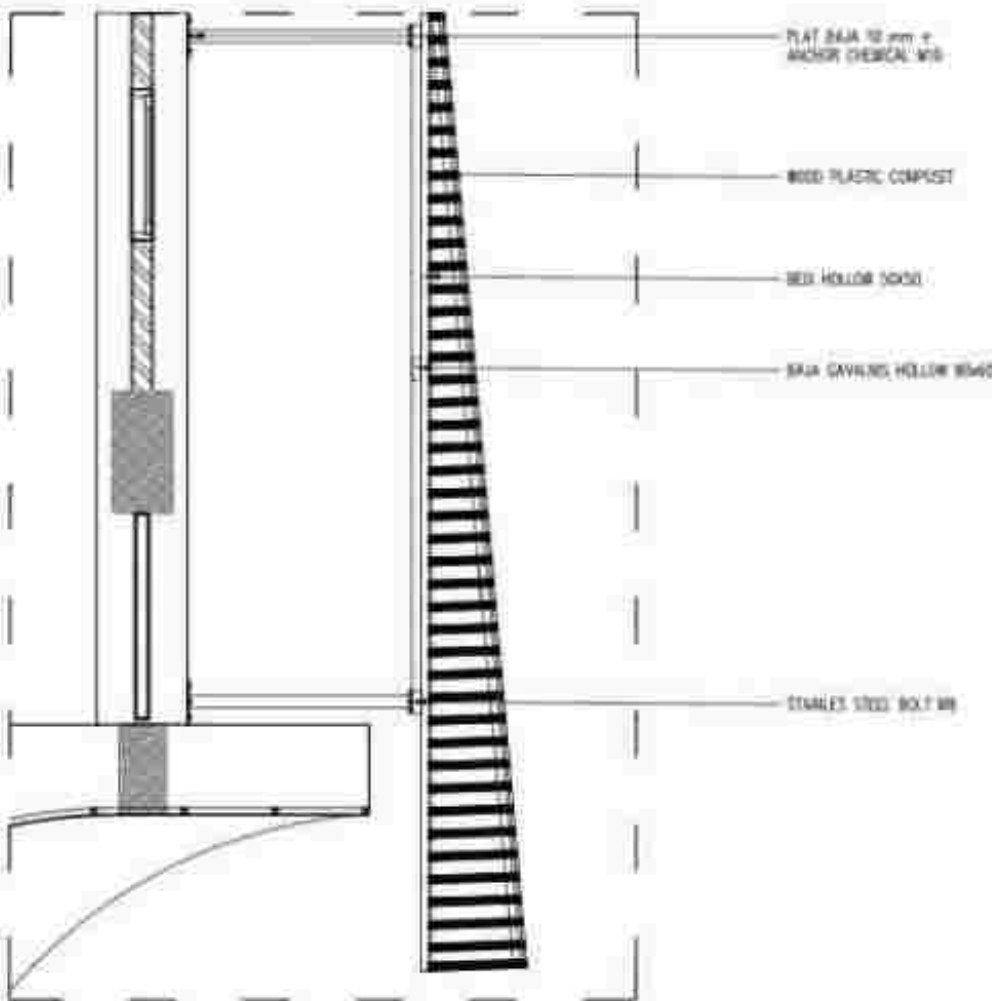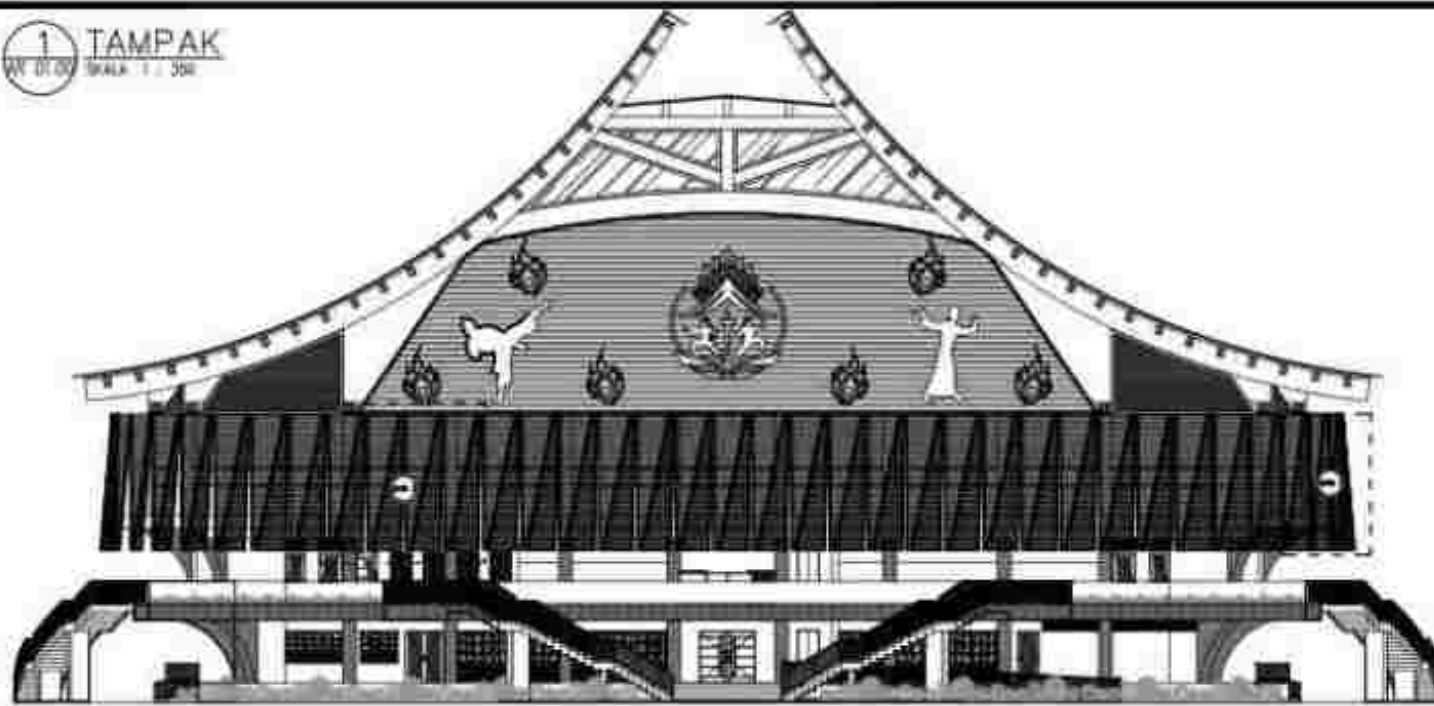


1 DETAIL 1
AR 02.01 SKALA 1 : 50

2 TAMPAK ATAS
AR 02.01 SKALA 1 : 50

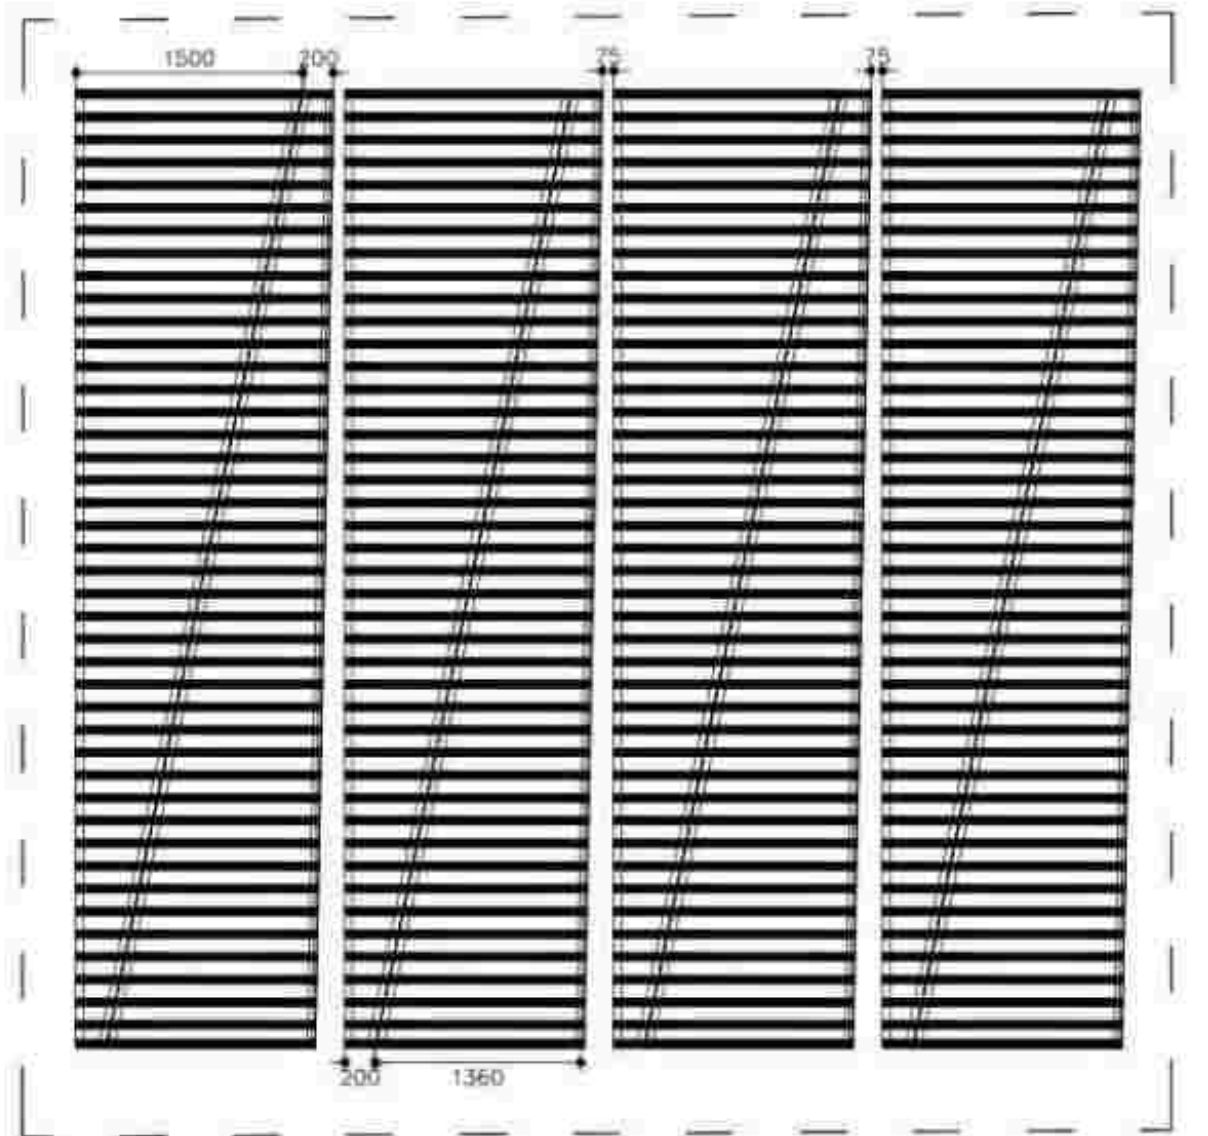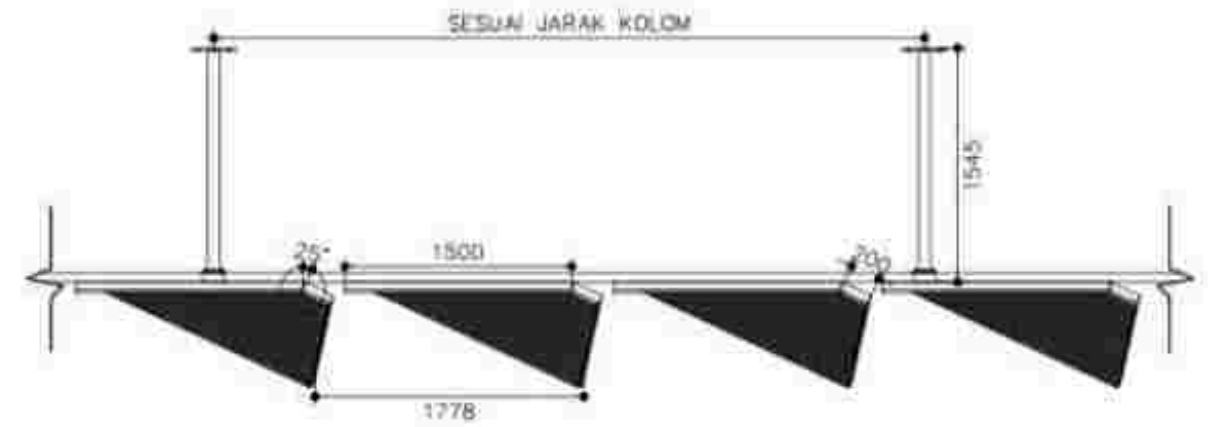


2 DETAIL 2
AR 02.01 SKALA 1 : 50

 UNIVERSITAS MUHAMMADIYAH SURAKARTA	PROGRAM STUDI ARSITEKTUR FAKULTAS TEKNIK UNIVERSITAS MUHAMMADIYAH SURAKARTA	JUDUL TUGAS AKHIR PERANCANGAN PUSAT KEBUDAYAAN PENCAK SILAT DI KABUPATEN PONOROGO DENGAN PENDEKATAN NEO VERNAKULAR	NAMA MAHASISWANIM FREDERIK YULISTYO D300220165	DOSEN PEMBIMBING FADHILLA TRI NUORAHANI, S.T., M. SC	PENGESAHAN	NAMA GAMBAR DETAIL SECONDARY SKIN	SKALA 1:350 & 1:50	KODE AR.02.01	LEMBAR
---	--	--	--	--	-------------------	---	--------------------------------------	-----------------------------	---------------



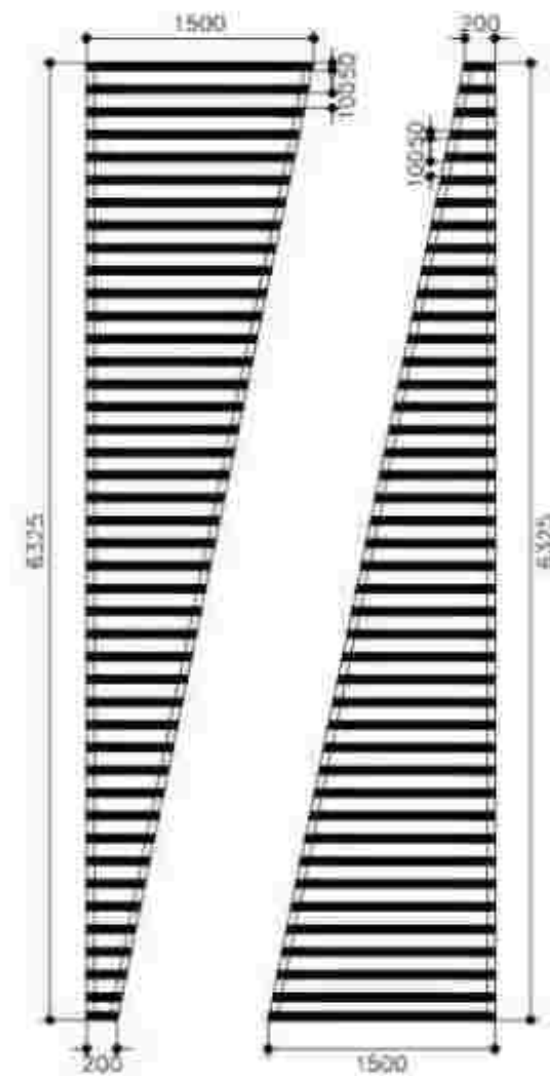


1 PANEL TAMPAK DEPAN
AR 02/01 SKALA 1 : 50

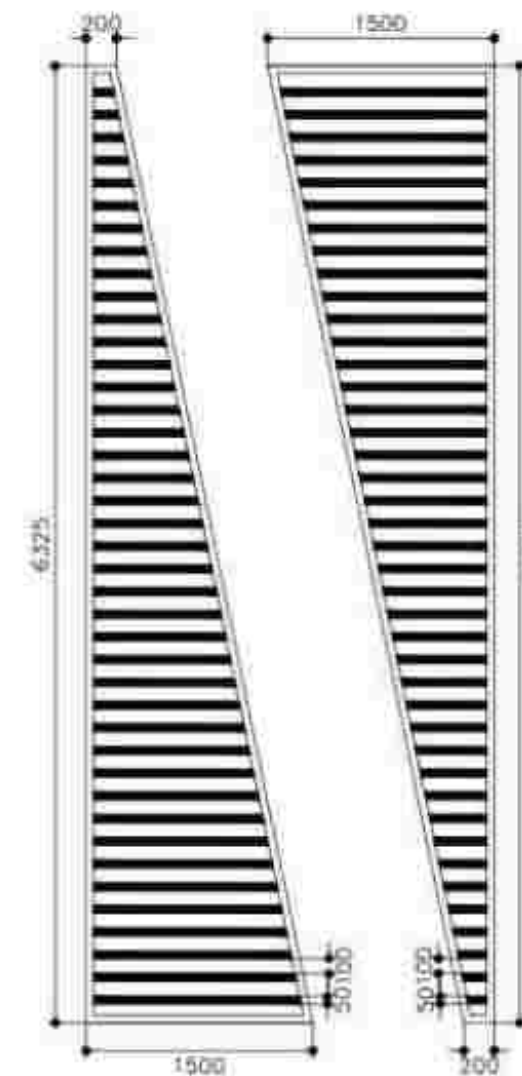


2 PANEL TAMPAK BELAKANG
AR 02/01 SKALA 1 : 50


 UNIVERSITAS MUHAMMADIYAH SURAKARTA	PROGRAM STUDI ARSITEKTUR FAKULTAS TEKNIK UNIVERSITAS MUHAMMADIYAH SURAKARTA	JUDUL TUGAS AKHIR	NAMA MAHASISWA/NIM	DOSEN PEMBIMBING	PENGESAHAN	NAMA GAMBAR	SKALA	KODE	LEMBAR
		PERANCANGAN PUSAT KEBUDAYAAN PENCAK SILAT DI KABUPATEN PONOROGO DENGAN PENDEKATAN NEO VERNAKULAR	FREDERIK YULISTYO D300220165	FADHILLA TRI NUORAHANI, S.T., M. SC		DETAIL SECONDARY SKIN	1 : 50	AR.02.01	

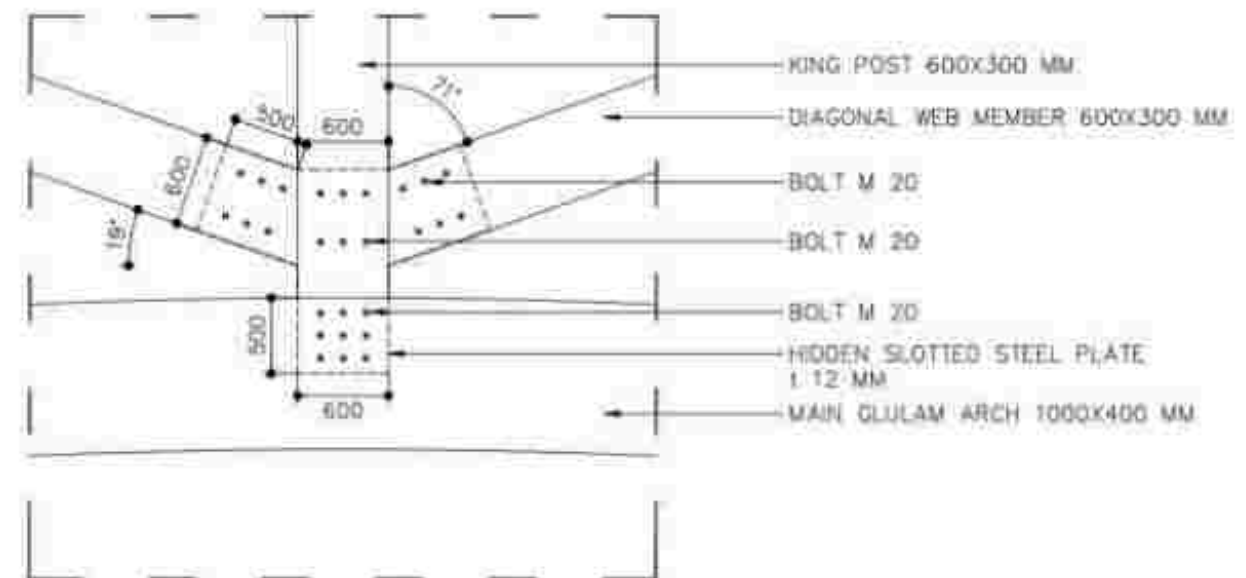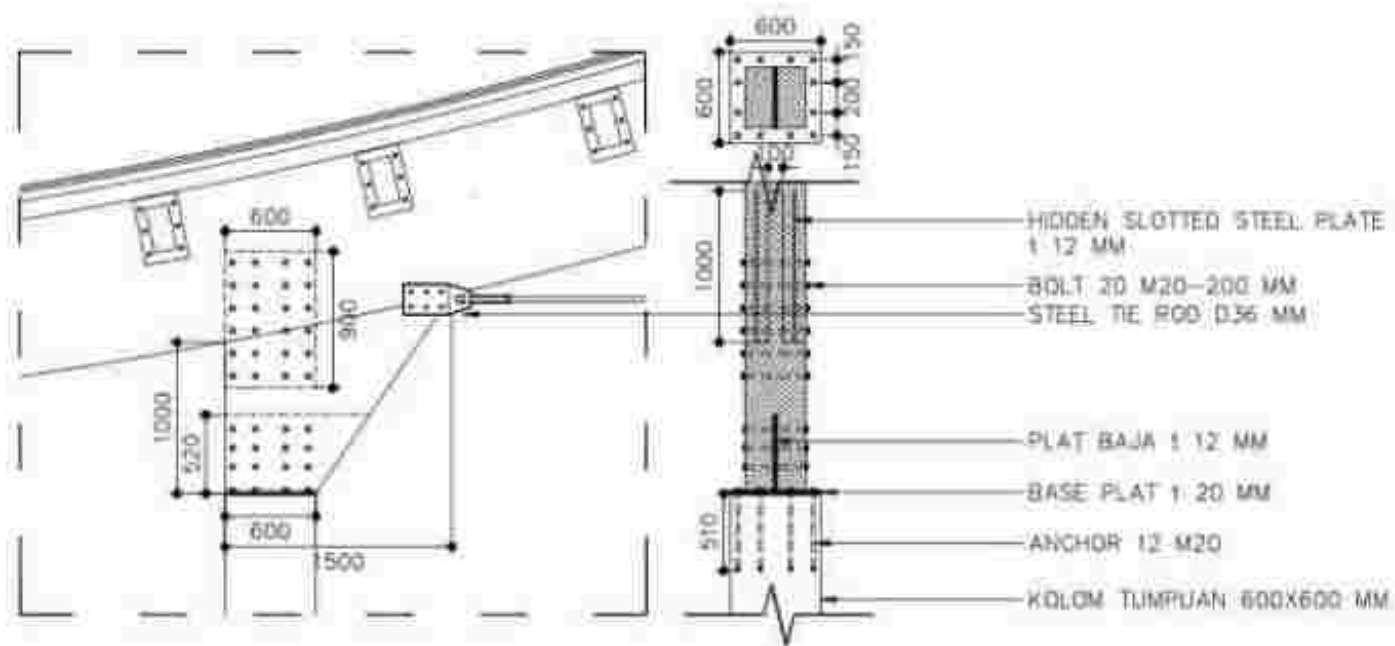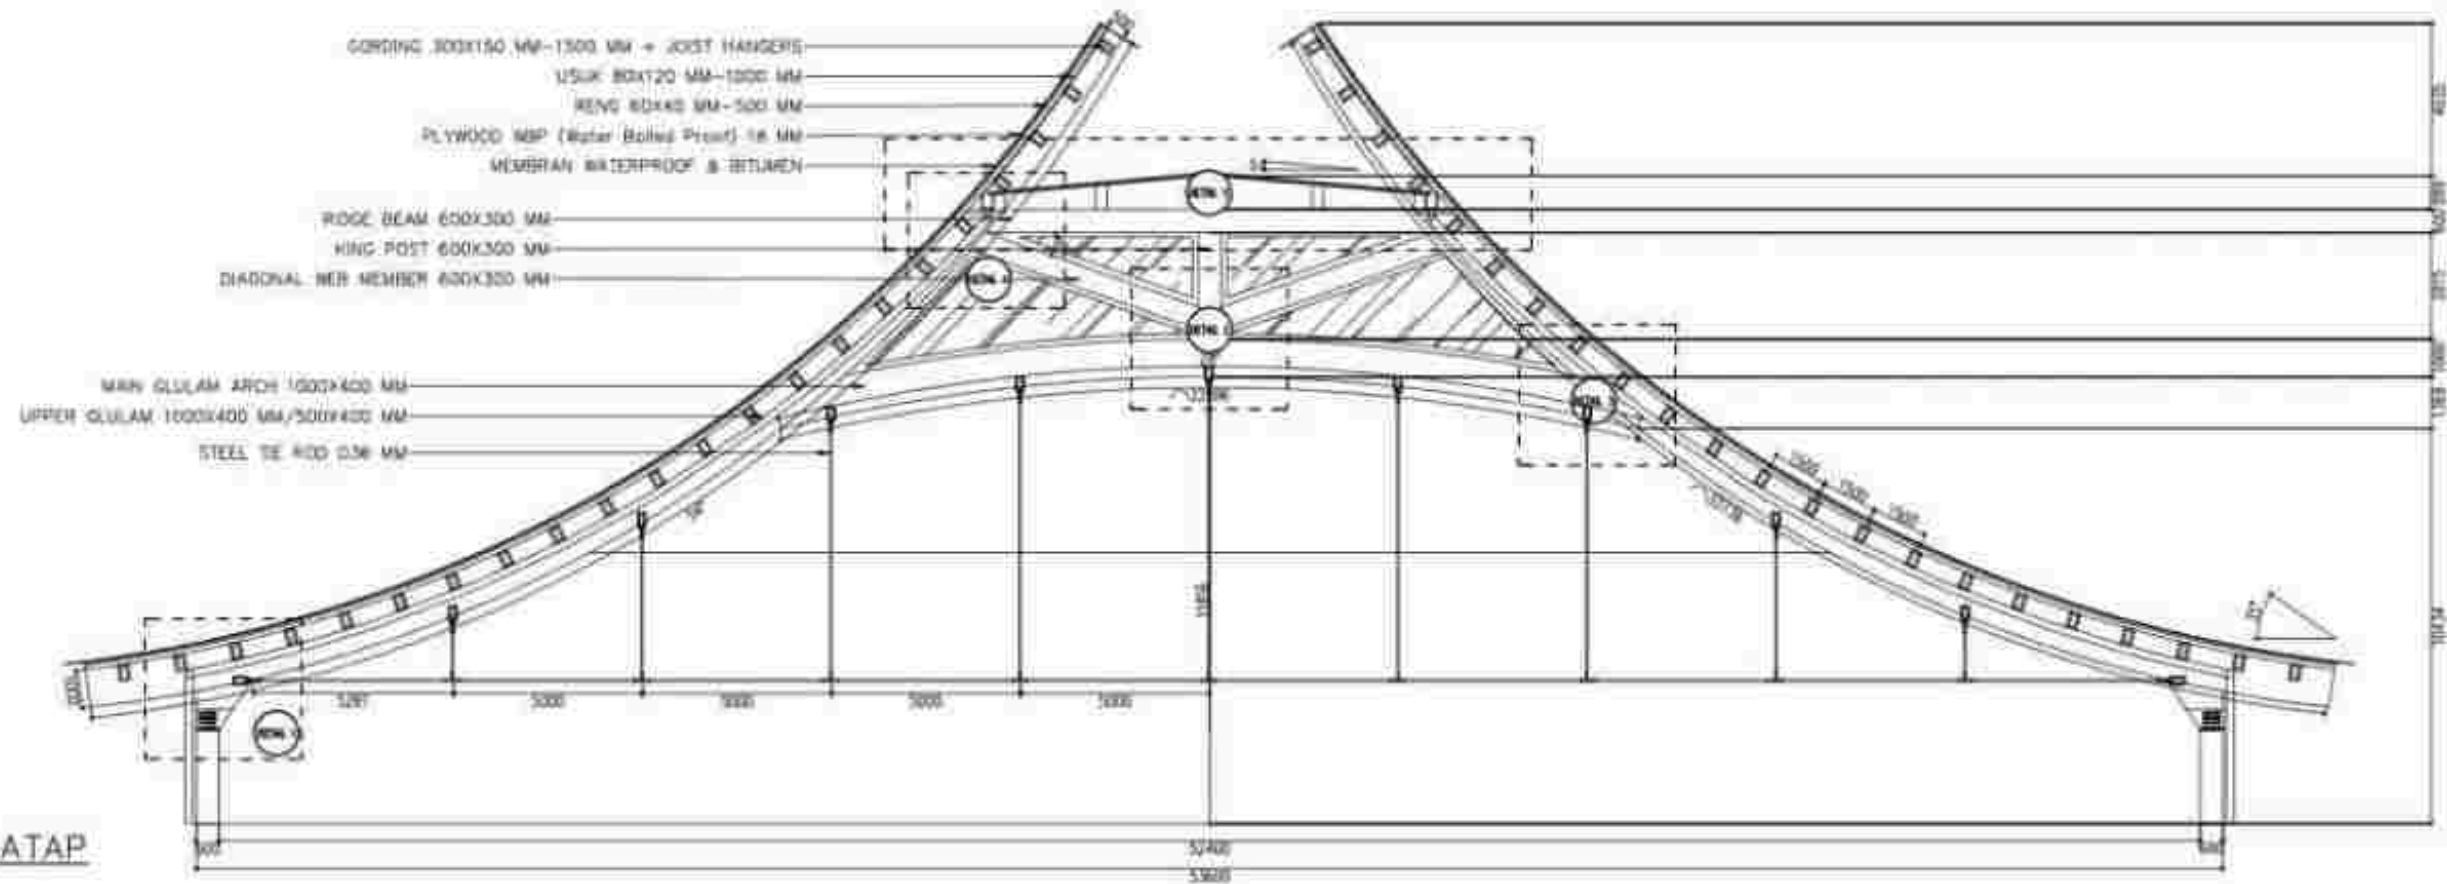


 UNIVERSITAS MUHAMMADIYAH SURAKARTA	PROGRAM STUDI ARSITEKTUR FAKULTAS TEKNIK UNIVERSITAS MUHAMMADIYAH SURAKARTA	JUDUL TUGAS AKHIR PERANCANGAN PUSAT KEBUDAYAAN PENCAK SILAT DI KABUPATEN PONOROGO DENGAN PENDEKATAN NEO VERNAKULAR	NAMA MAHASISWANIM FREDERIK YULISTYO D300220165	DOSEN PEMBIMBING FADHILLA TRI NUORAHANI, S.T., M. SC	PENGESAHAN	NAMA GAMBAR DETAIL ATAP BANGUNAN UTAMA	SKALA 1 : 50	KODE AR.02.02	LEMBAR
---	--	--	--	--	-------------------	--	----------------------------	-----------------------------	---------------

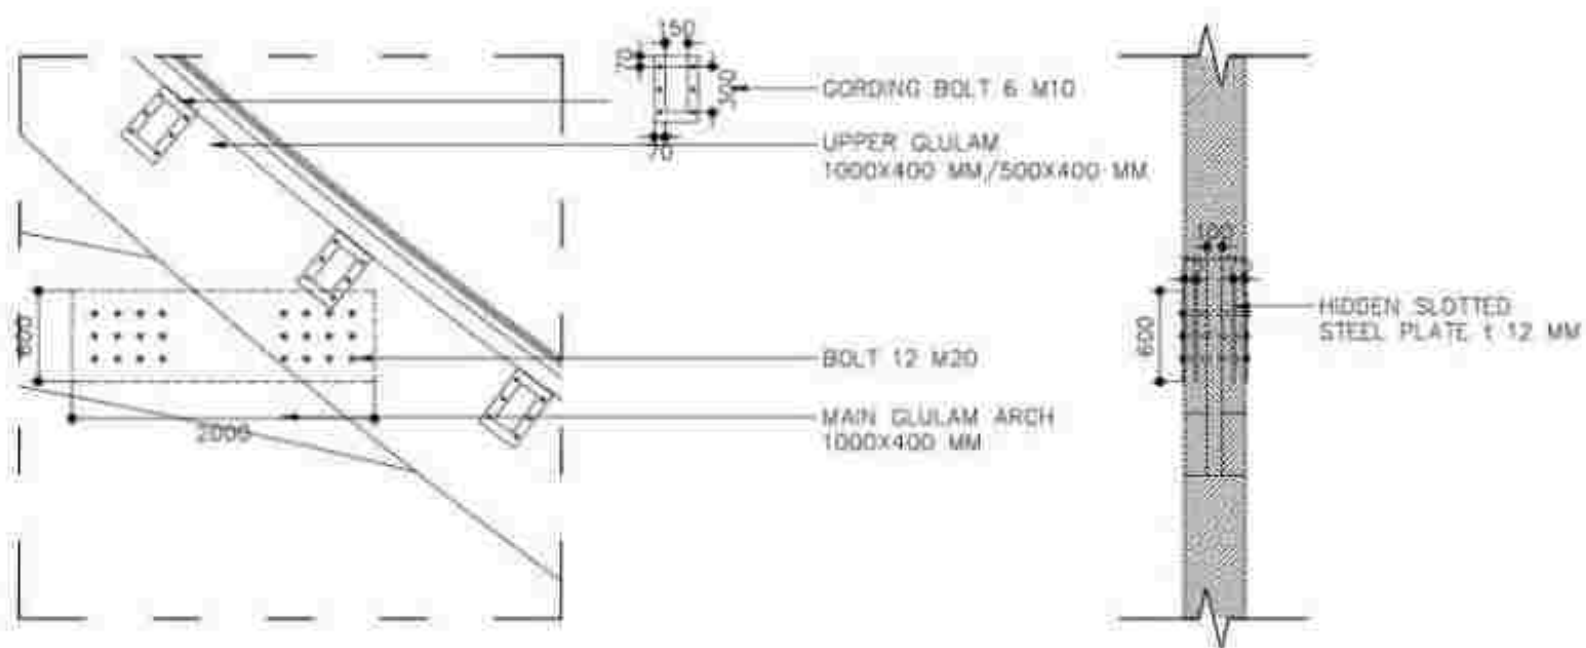

4 DETAIL 3
AR 02.02 SKALA 1 : 50

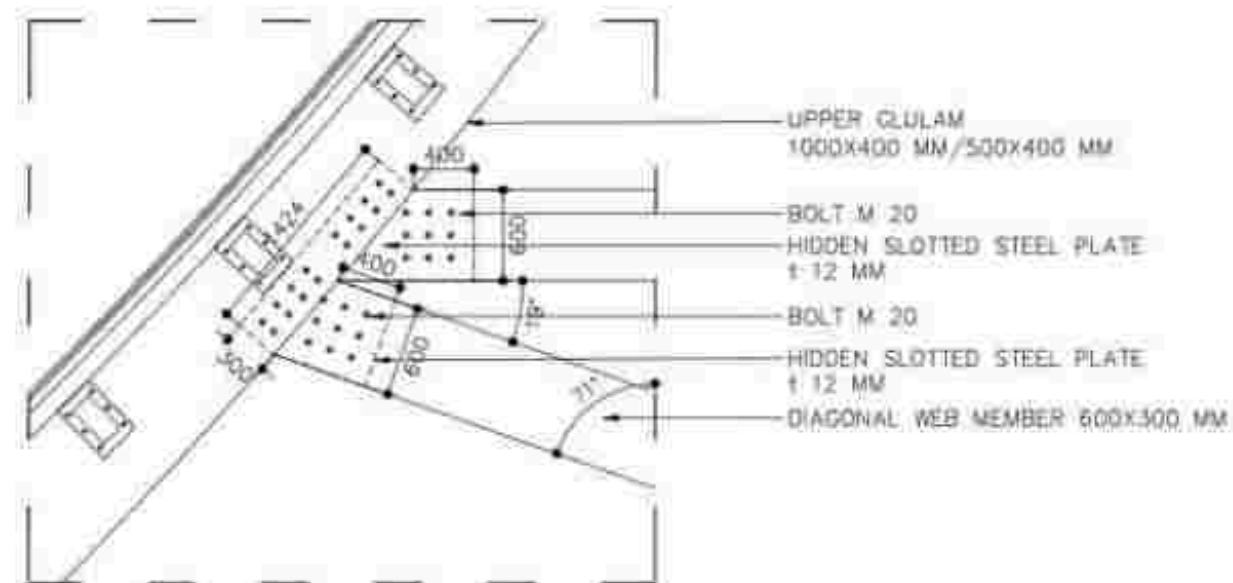


5 DETAIL 4
AR 02.02 SKALA 1 : 50

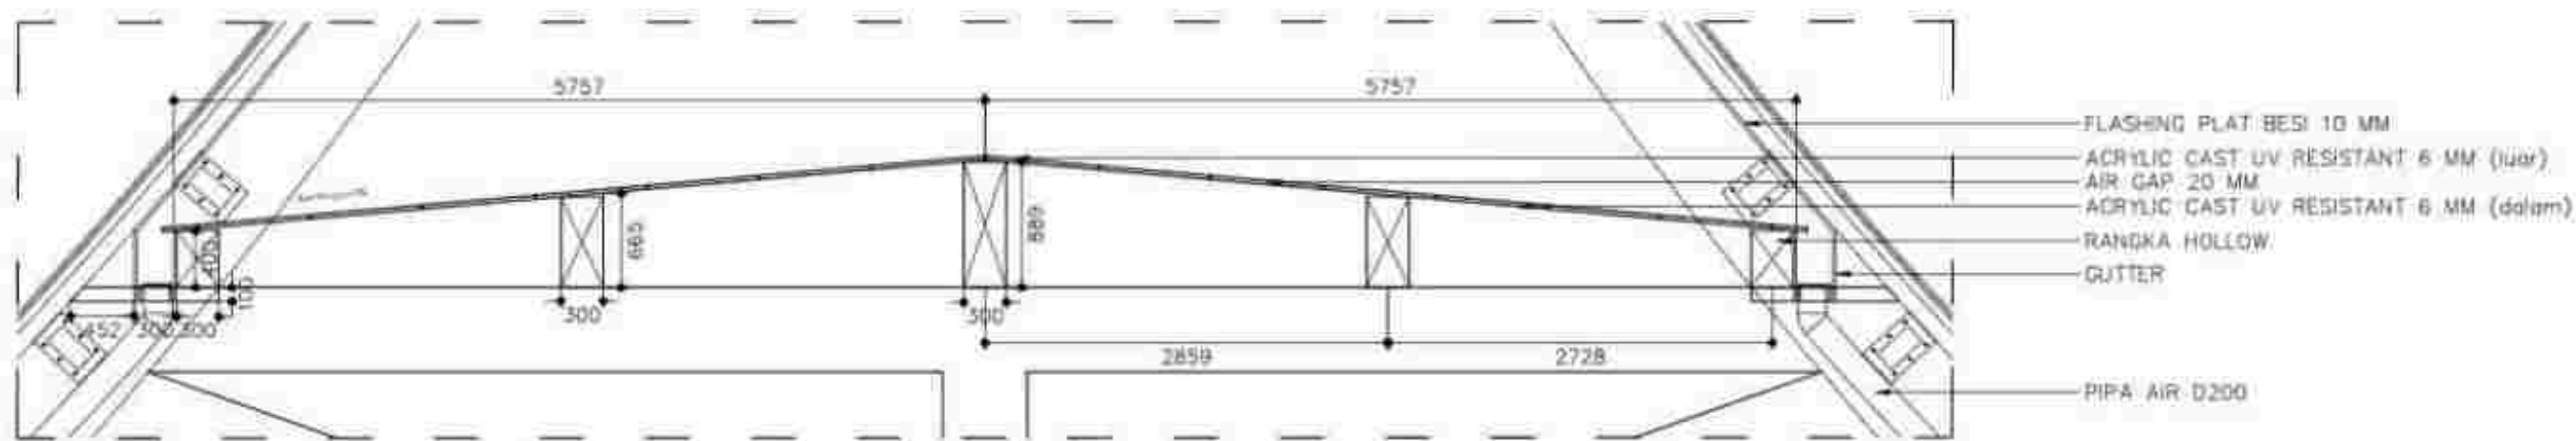

6 DETAIL 5
AR 02.02 SKALA 1 : 50

 UNIVERSITAS MUHAMMADIYAH SURAKARTA	PROGRAM STUDI ARSITEKTUR FAKULTAS TEKNIK UNIVERSITAS MUHAMMADIYAH SURAKARTA	JUDUL TUGAS AKHIR	NAMA MAHASISWA/NIM	DOSEN PEMBIMBING	PENGESAHAN	NAMA GAMBAR	SKALA	KODE	LEMBAR
		PERANCANGAN PUSAT KEBUDAYAAN PENCAK SILAT DI KABUPATEN PONOROGO DENGAN PENDEKATAN NEO VERNAKULAR	FREDERIK YULISTYO D300220165	FADHILLA TRI NUORAHANI, S.T., M. SC		DETAIL ATAP BANGUNAN UTAMA	1 : 50	AR.02.02	

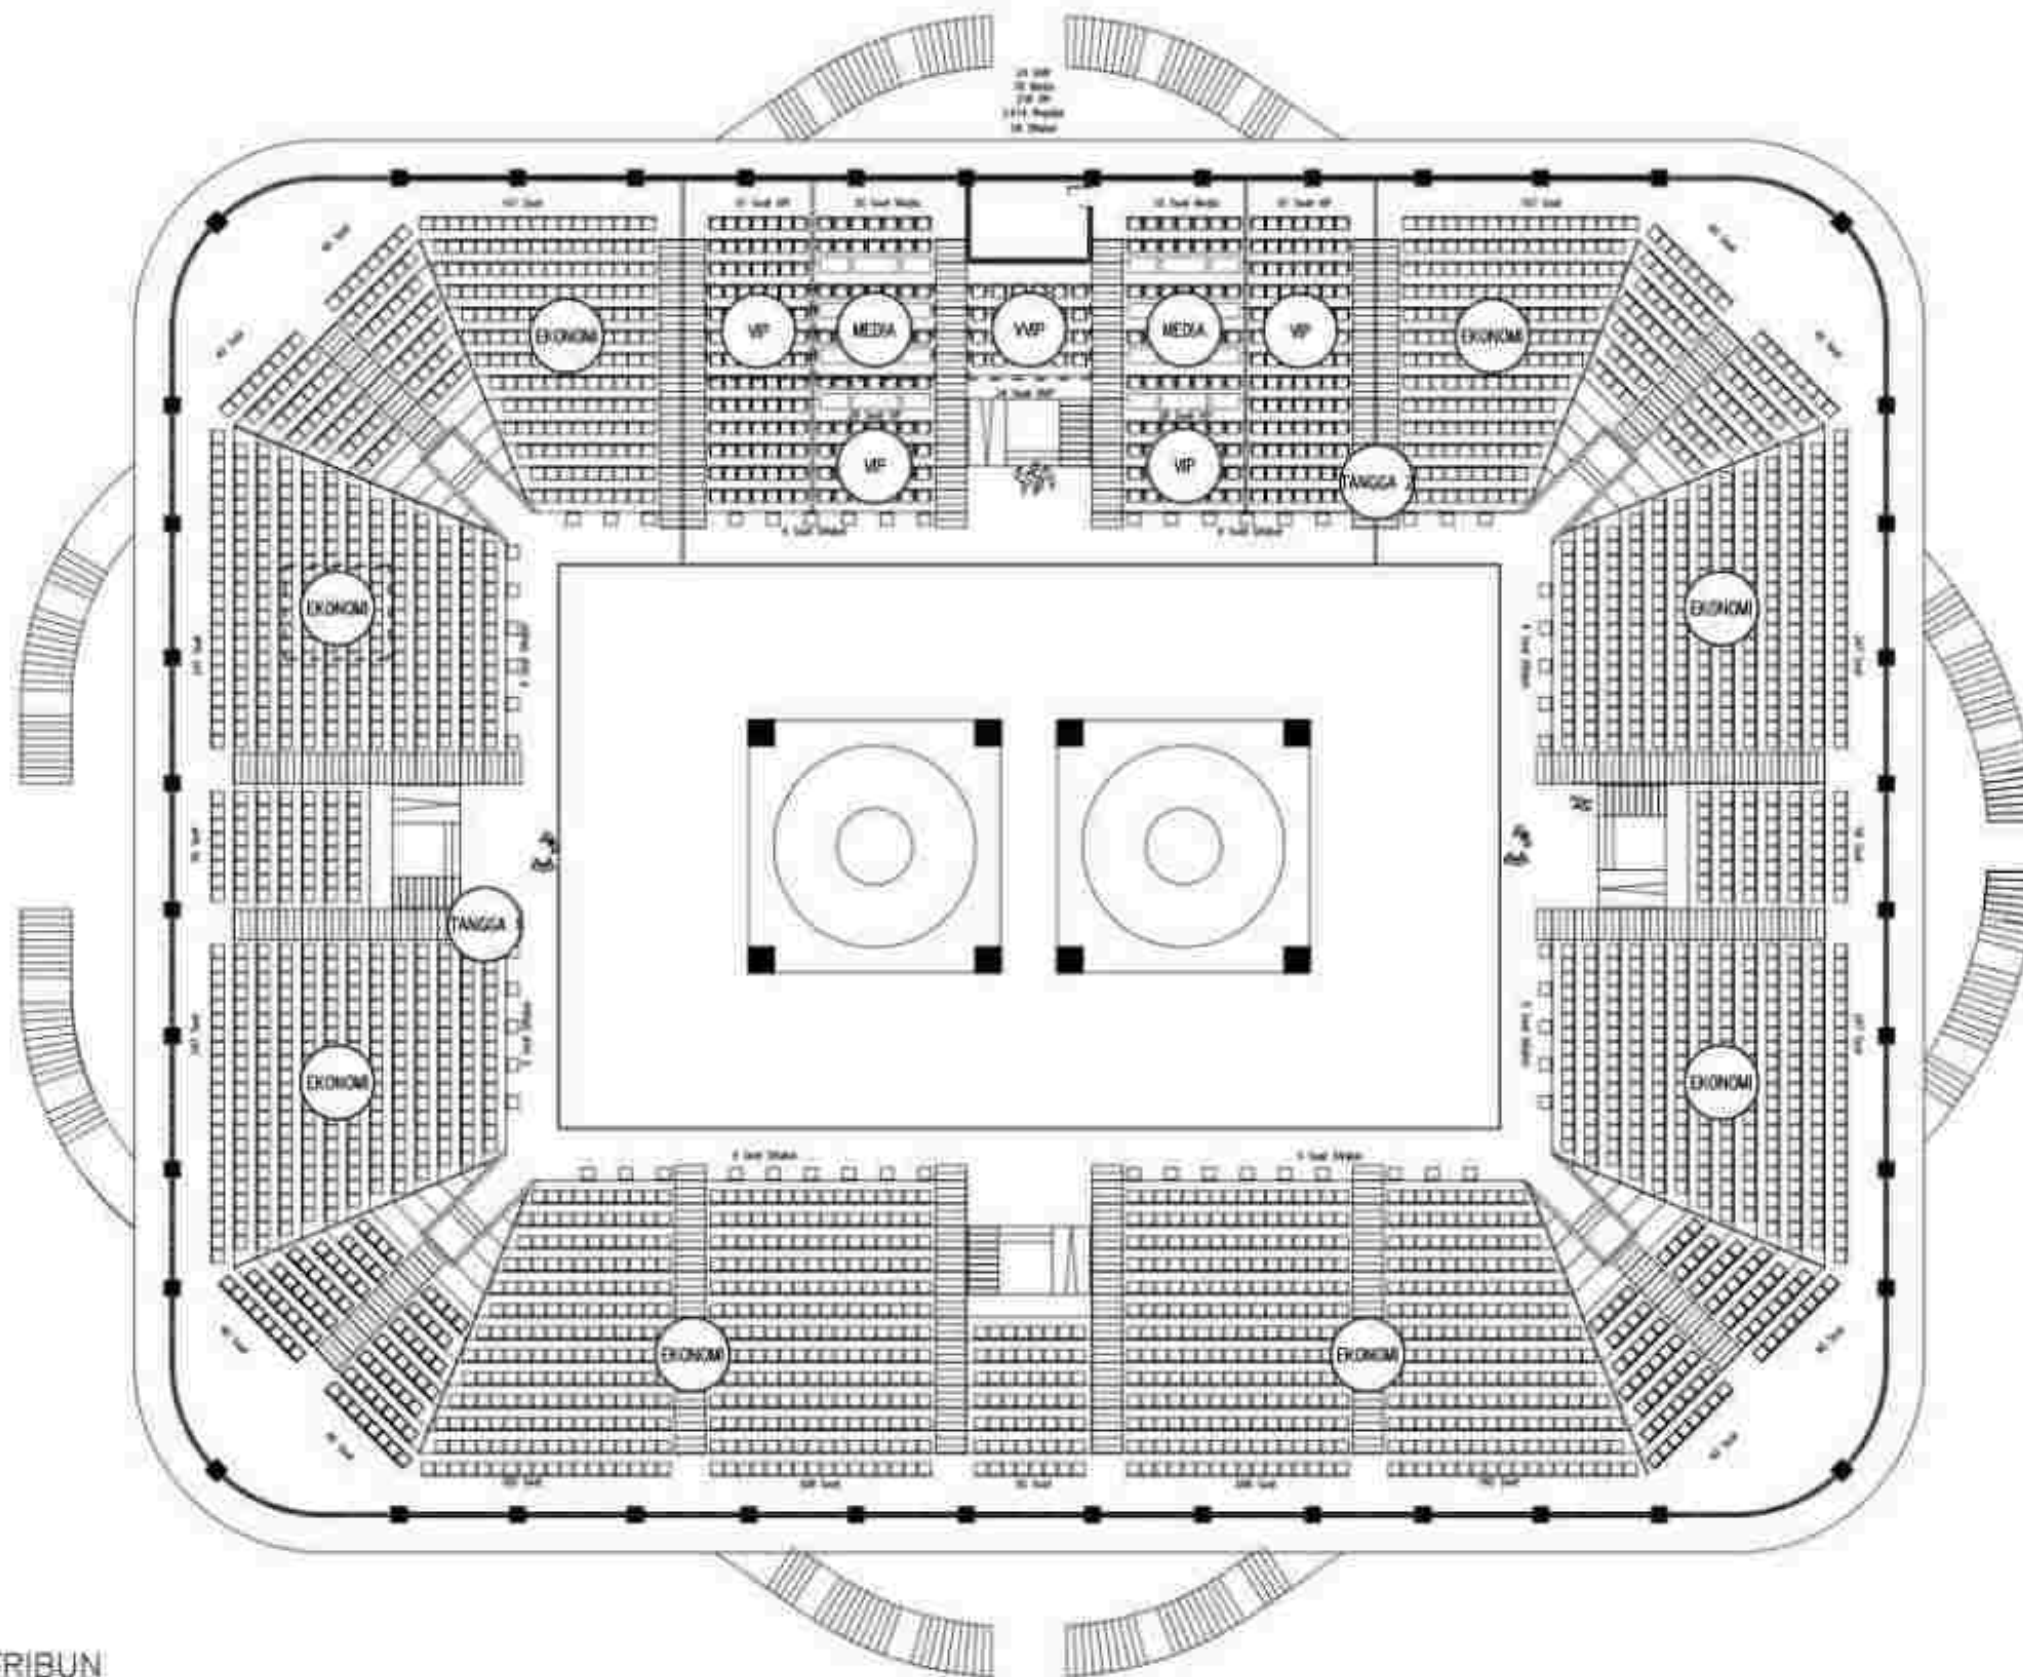

1

RENCANA TRIBUN
SKALA 1 : 300



UNIVERSITAS
MUHAMMADIYAH
SURAKARTA

PROGRAM STUDI ARSITEKTUR
FAKULTAS TEKNIK
UNIVERSITAS
MUHAMMADIYAH SURAKARTA

JUDUL TUGAS AKHIR

PERANCANGAN PUSAT KEBUDAYAAN
PENCAK SILAT DI KABUPATEN PONOROGO DENGAN
PENDEKATAN NEO VERNAKULAR

NAMA MAHASISWANYIM

FREDERIK YULISTYO
D300220165

DOSEN PEMBIMBING

FADHILLA TRI NUGRAHINI, S.T., M. SC

PENGESAHAN

NAMA GAMBAR

RENCANA TRIBUN


SKALA

1 : 300

KODE


AR.02.03

LEMBAR

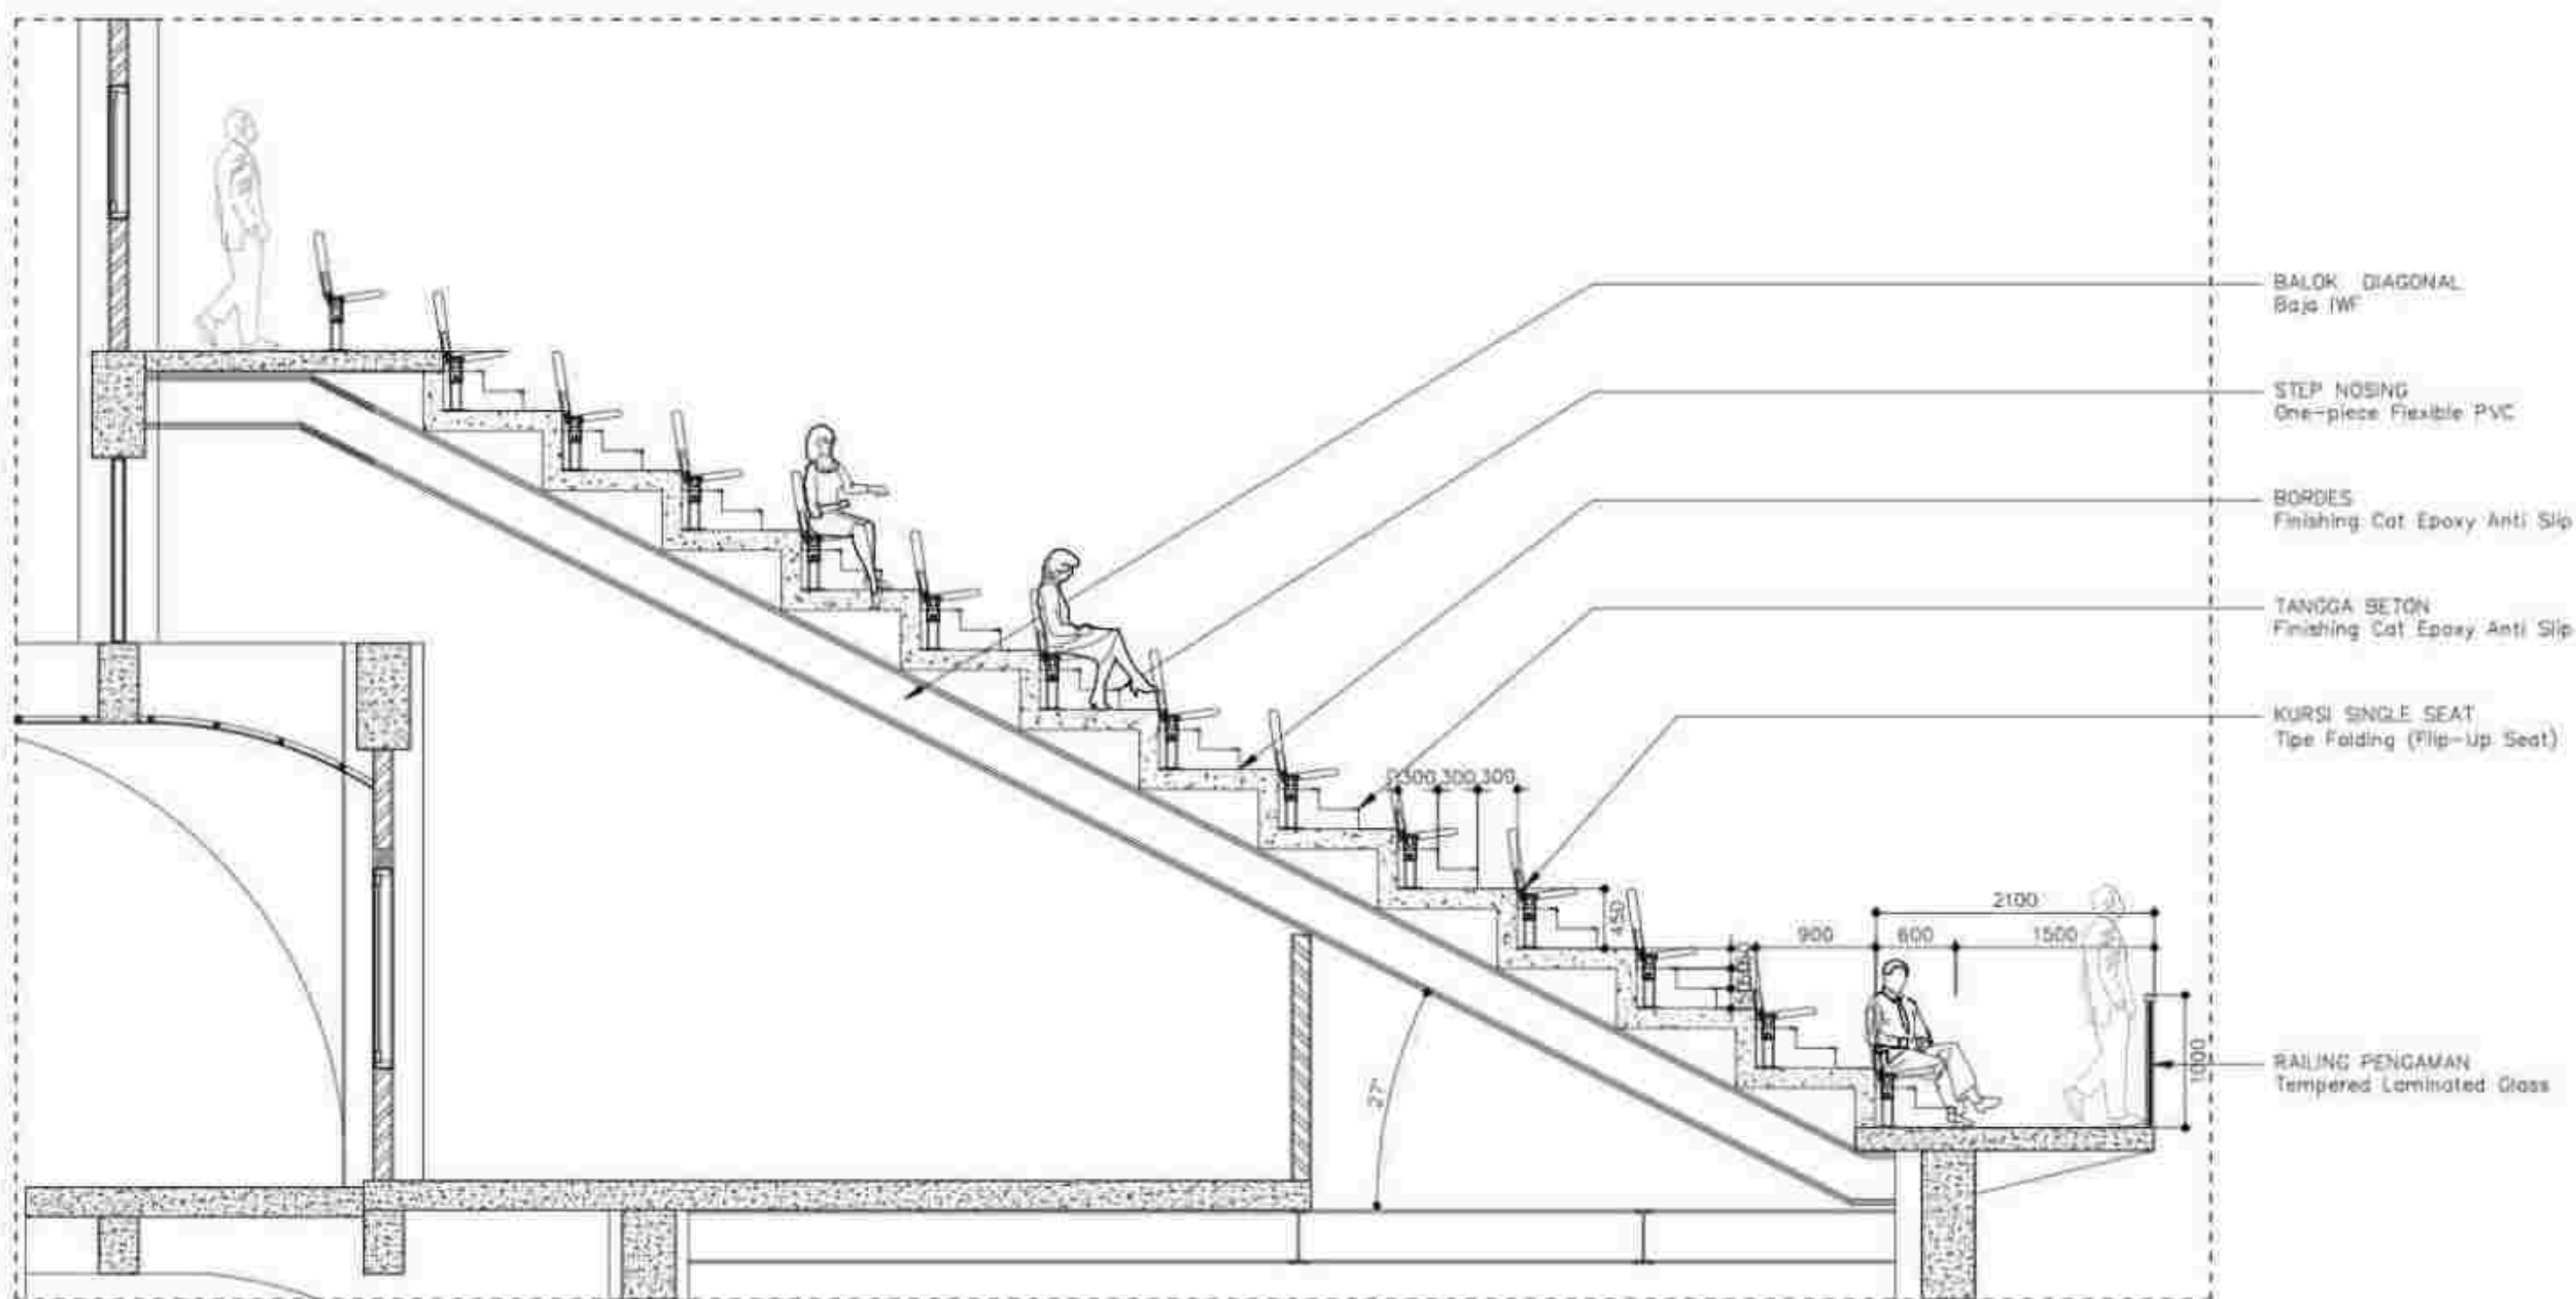


1 DETAIL TRIBUN
SKALA 1 : 50


 UNIVERSITAS MUHAMMADIYAH SURAKARTA	PROGRAM STUDI ARSITEKTUR FAKULTAS TEKNIK UNIVERSITAS MUHAMMADIYAH SURAKARTA	JUDUL TUGAS AKHIR	NAMA MAHASISWA/NIM	DOSEN PEMBIMBING	PENGESAHAN	NAMA GAMBAR	SKALA	KODE	LEMBAR
		PERANCANGAN PUSAT KEBUDAYAAN PENCAK SILAT DI KABUPATEN PONOROGO DENGAN PENDEKATAN NEO VERNAKULAR	FREDERIK YULISTYO D300220165	FADHILLA TRI NUORAHANI, S.T., M. SC		DETAIL TRIBUN	1 : 50	AR.02.03	

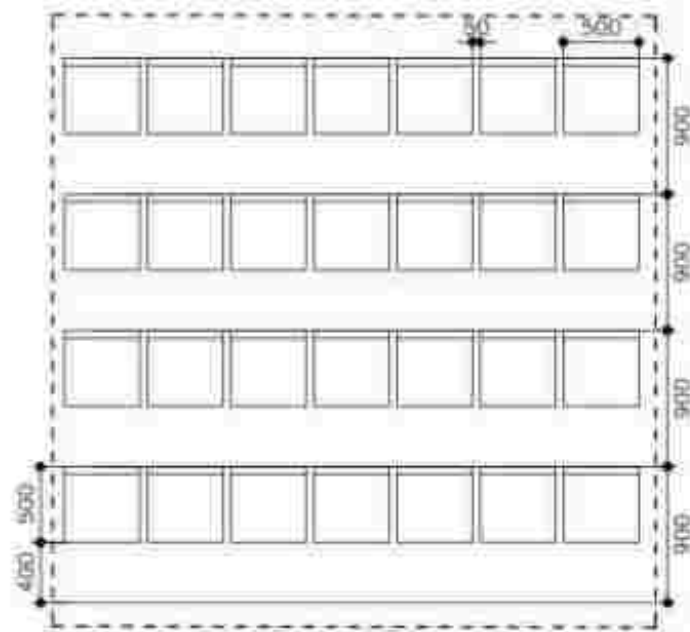


3 KURSI EKONOMI
AR 02.03 SKALA 1 : 50

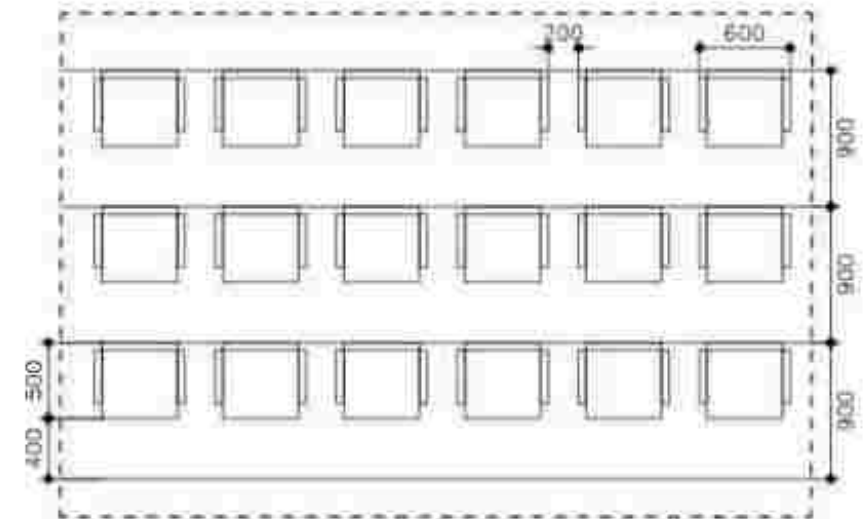

5 KURSI VIP
AR 02.03 SKALA 1 : 50

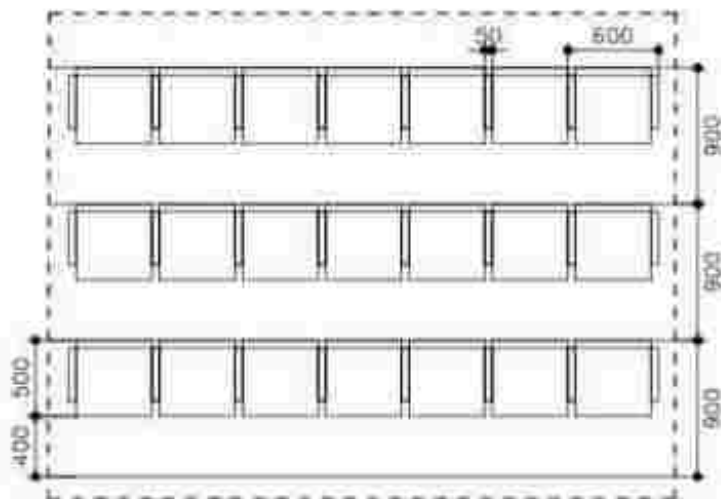


4 KURSI VIP
AR 02.03 SKALA 1 : 50

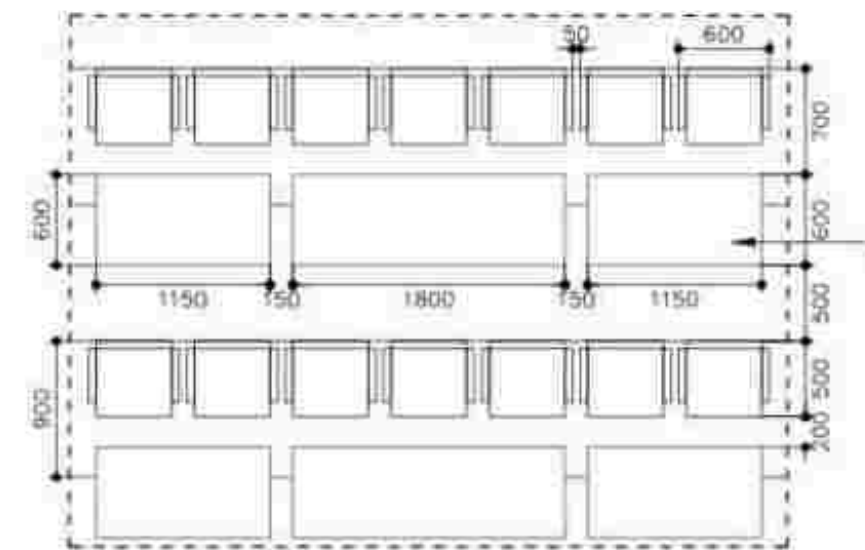


6 KURSI MEDIA
AR 02.03 SKALA 1 : 50

PRESS TABLE/MEDIA DESK
Meja Lipat Tribun Media

 UNIVERSITAS MUHAMMADIYAH SURAKARTA	PROGRAM STUDI ARSITEKTUR FAKULTAS TEKNIK UNIVERSITAS MUHAMMADIYAH SURAKARTA	JUDUL TUGAS AKHIR	NAMA MAHASISWANYIM	DOSEN PEMBIMBING	PENGESAHAN	NAMA GAMBAR	SKALA	KODE	LEMBAR
		PERANCANGAN PUSAT KEBUDAYAAN PENCAK SILAT DI KABUPATEN PONOROGO DENGAN PENDEKATAN NEO VERNAKULAR	FREDERIK YULISTYO D300220165	FADHILLA TRI NUORAHAINI, S.T., M. SC		DETAIL TRIBUN	1 : 50	AR.02.03	

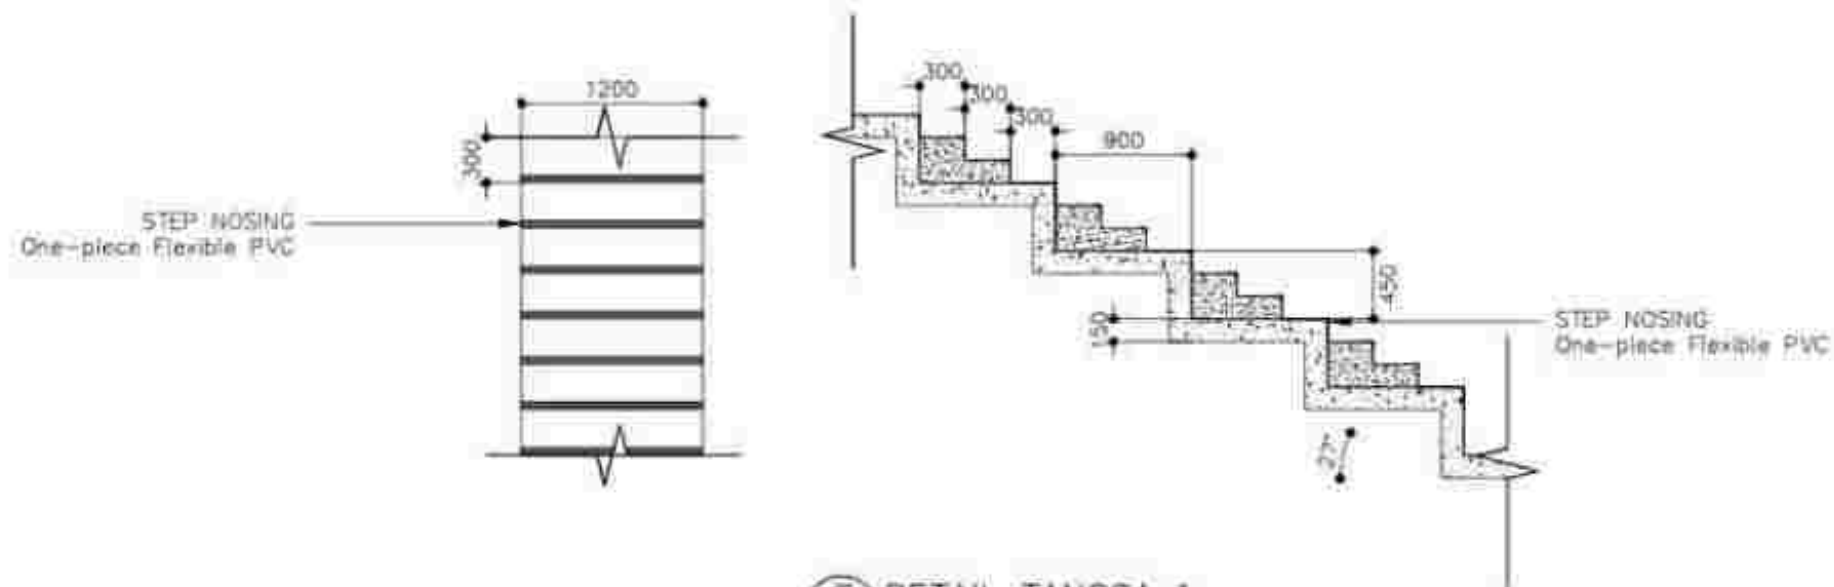


7 DETAIL TANGGA 1
AR 02/03 SKALA 1 : 50

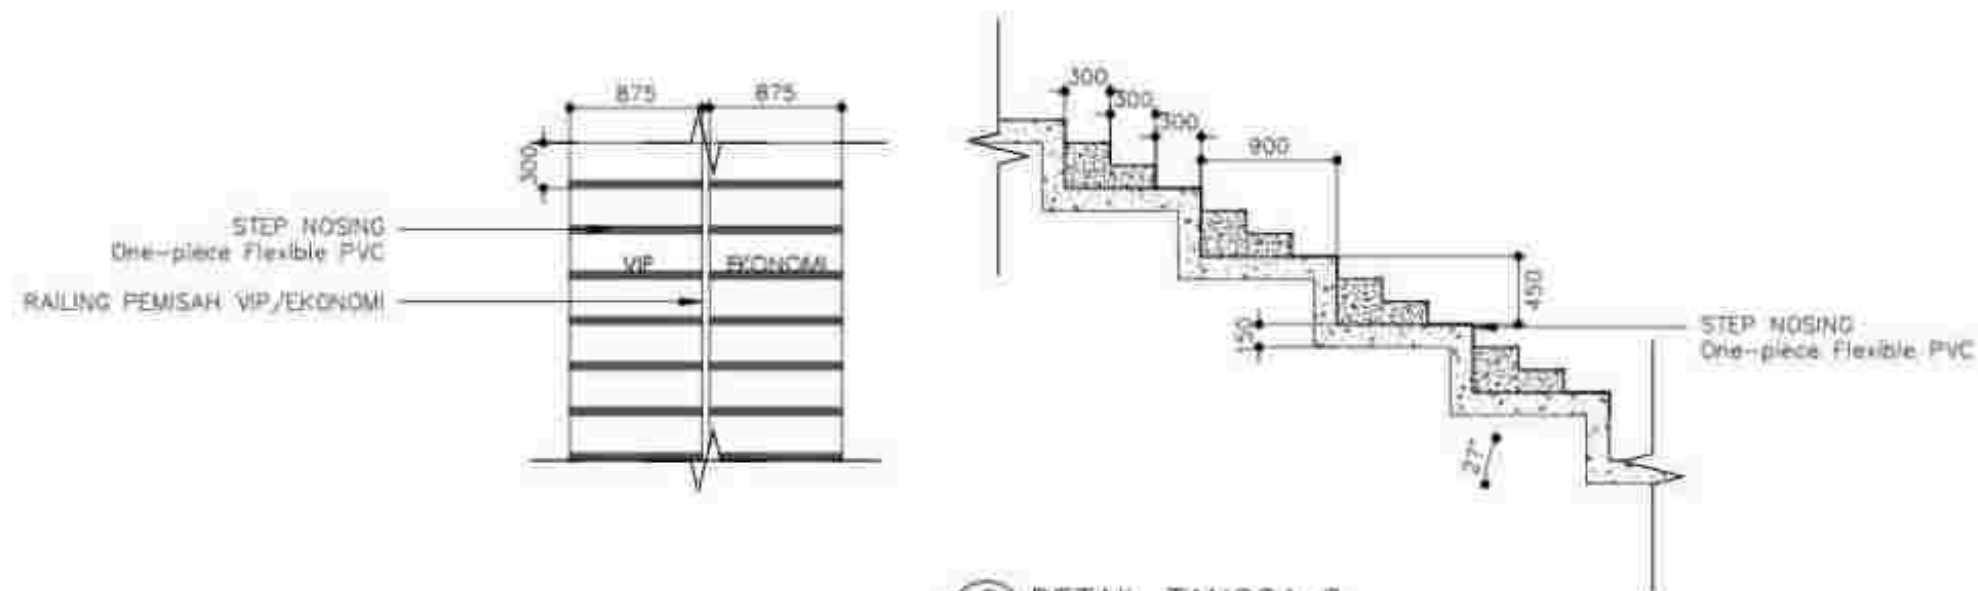


8 DETAIL TANGGA 2
AR 02/03 SKALA 1 : 50

 UNIVERSITAS MUHAMMADIYAH SURAKARTA	PROGRAM STUDI ARSITEKTUR FAKULTAS TEKNIK UNIVERSITAS MUHAMMADIYAH SURAKARTA	JUDUL TUGAS AKHIR	NAMA MAHASISWA/NIM	DOSEN PEMBIMBING	PENGESAHAN	NAMA GAMBAR	SKALA	KODE	LEMBAR
		PERANCANGAN PUSAT KEBUDAYAAN PENCAK SILAT DI KABUPATEN PONOROGO DENGAN PENDEKATAN NEO VERNAKULAR	FREDERIK YULISTYO D300220165	FADHILLA TRI NUORAHANI, S.T., M. SC		DETAIL TRIBUN	1 : 50	AR.02.03	

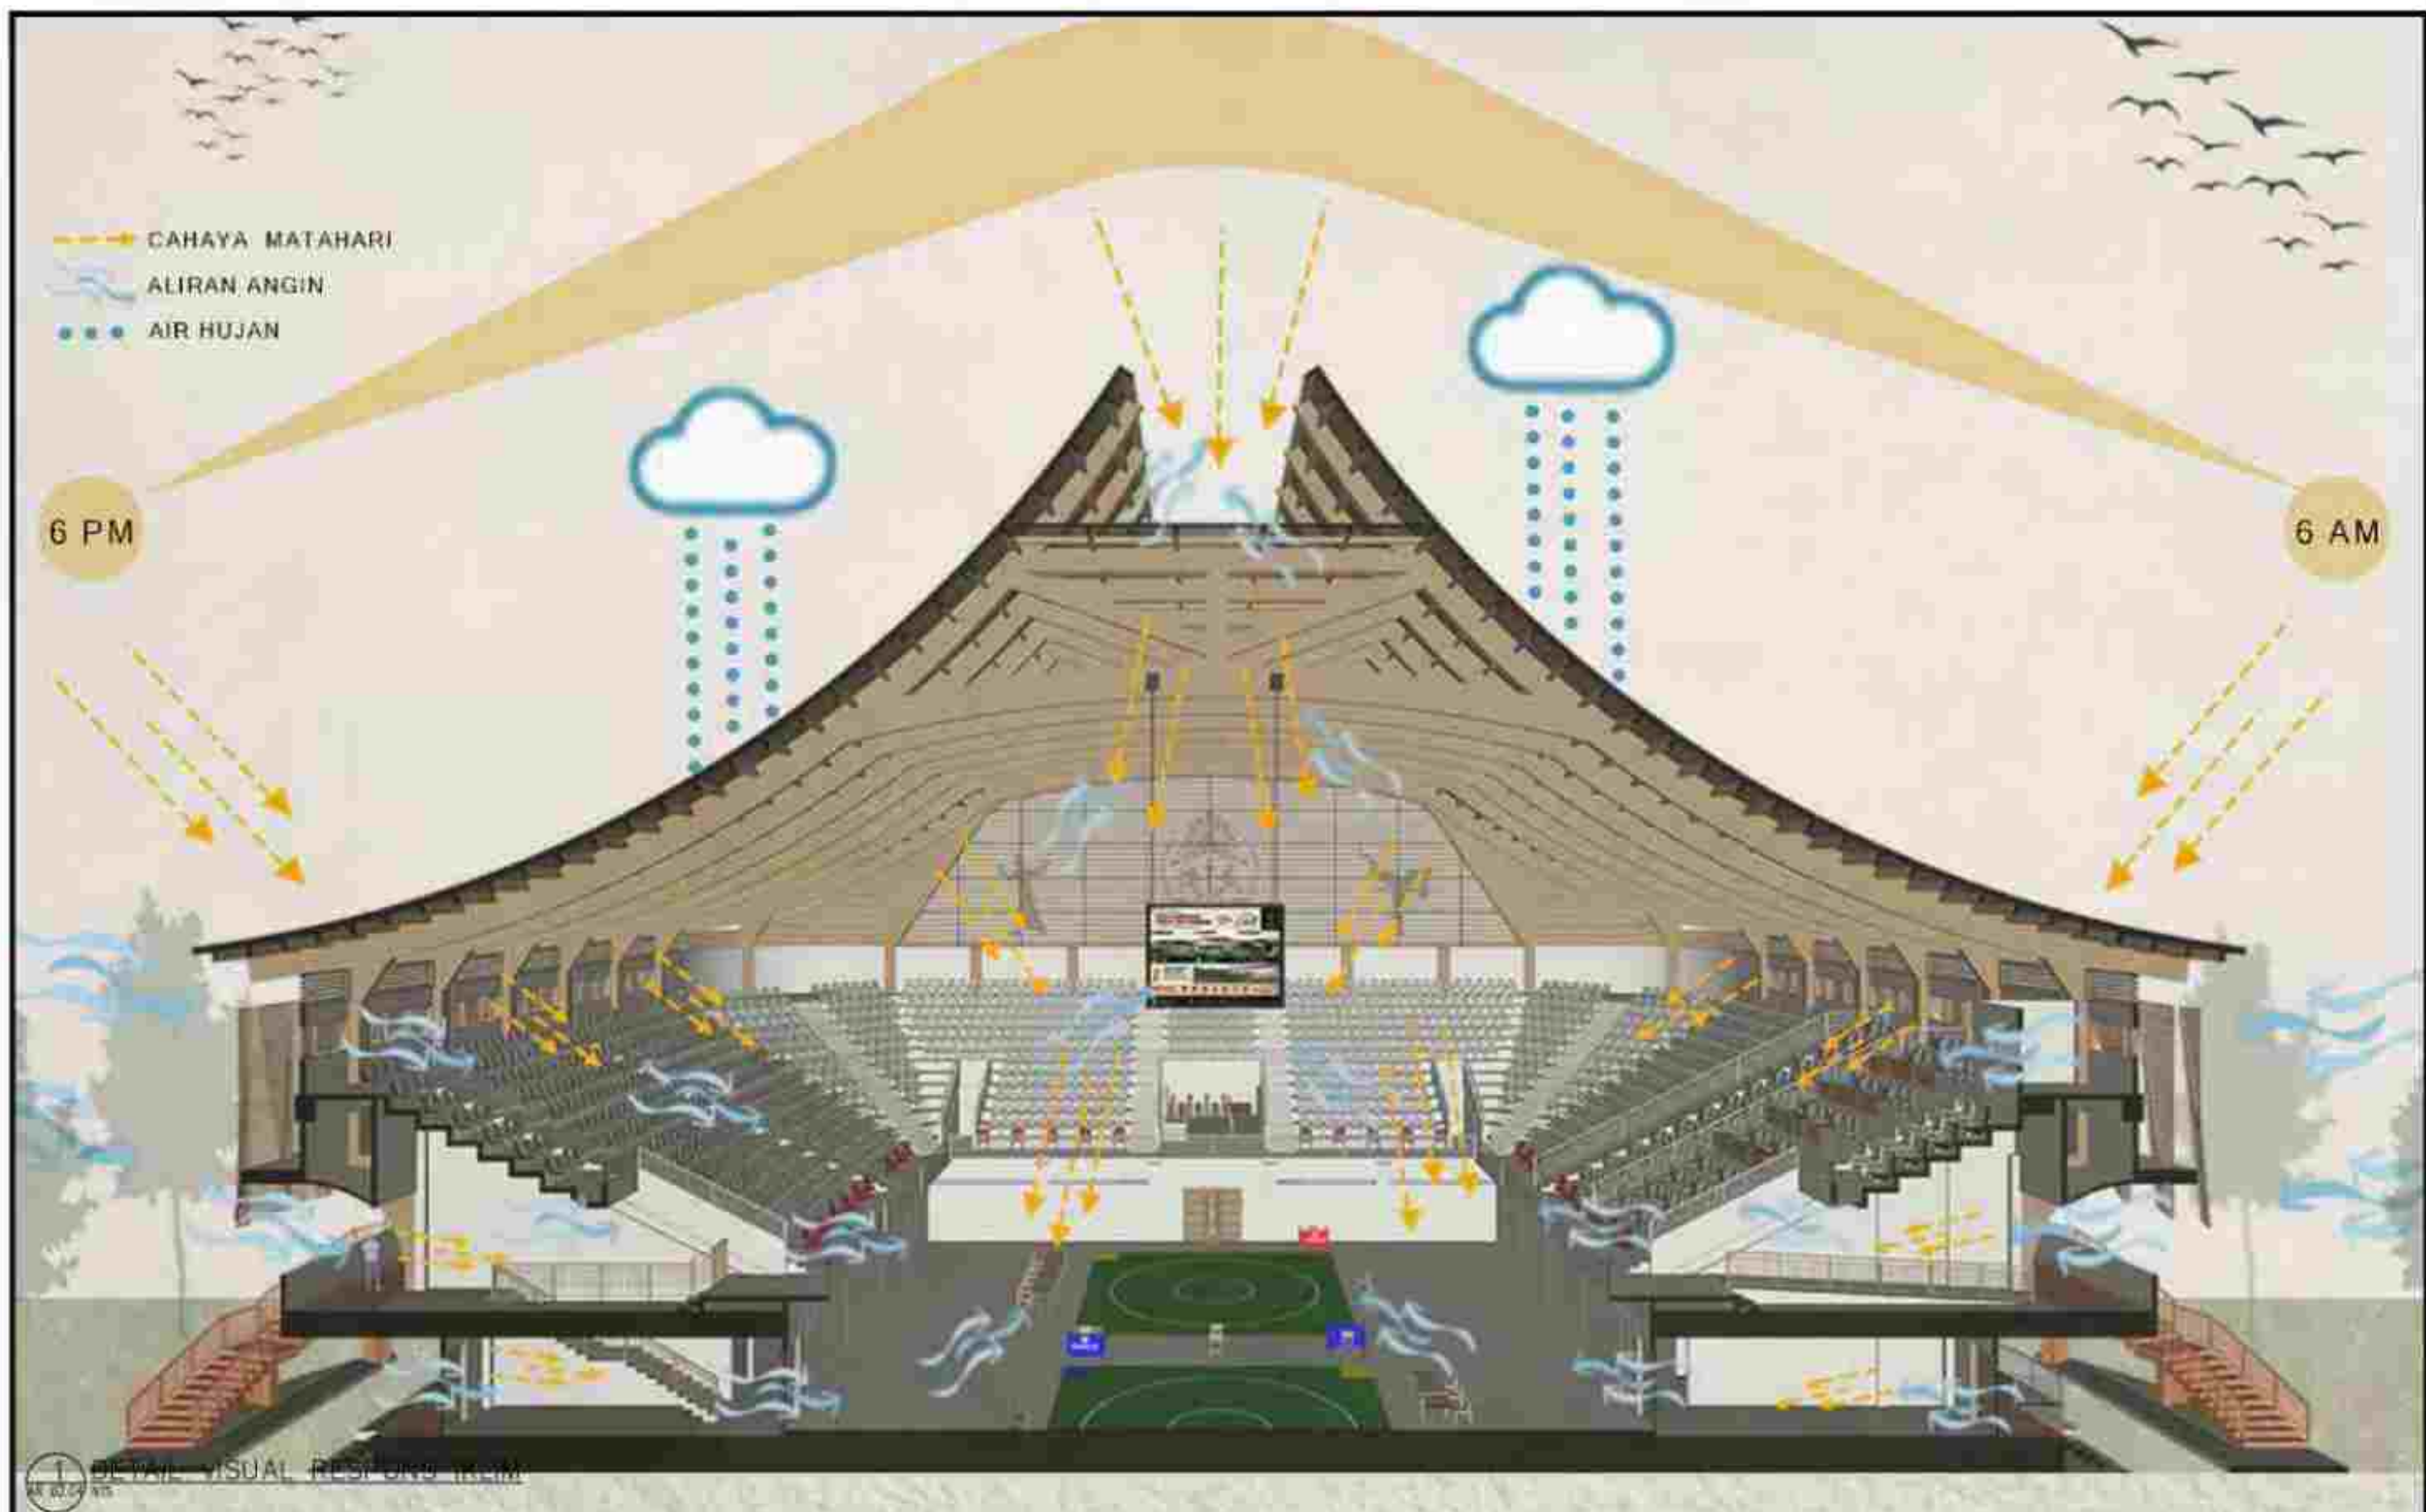



 UNIVERSITAS MUHAMMADIYAH SURAKARTA	PROGRAM STUDI ARSITEKTUR FAKULTAS TEKNIK UNIVERSITAS MUHAMMADIYAH SURAKARTA	JUDUL TUGAS AKHIR PERANCANGAN PUSAT KEBUDAYAAN PENCAK SILAT DI KABUPATEN PONOROGO DENGAN PENDEKATAN NEO VERNAKULAR	NAMA MAHASISWANYAM FREDERIK YULISTYO D300220165	DOSEN PEMBIMBING FADHILLA TRI NUORAHANI, S.T., M. SC	PENGESAHAN	NAMA GAMBAR DETAIL VISUAL	SKALA NTS	KODE AR.02.04	LEMBAR
---	--	--	---	--	-------------------	---	-------------------------	-----------------------------	---------------

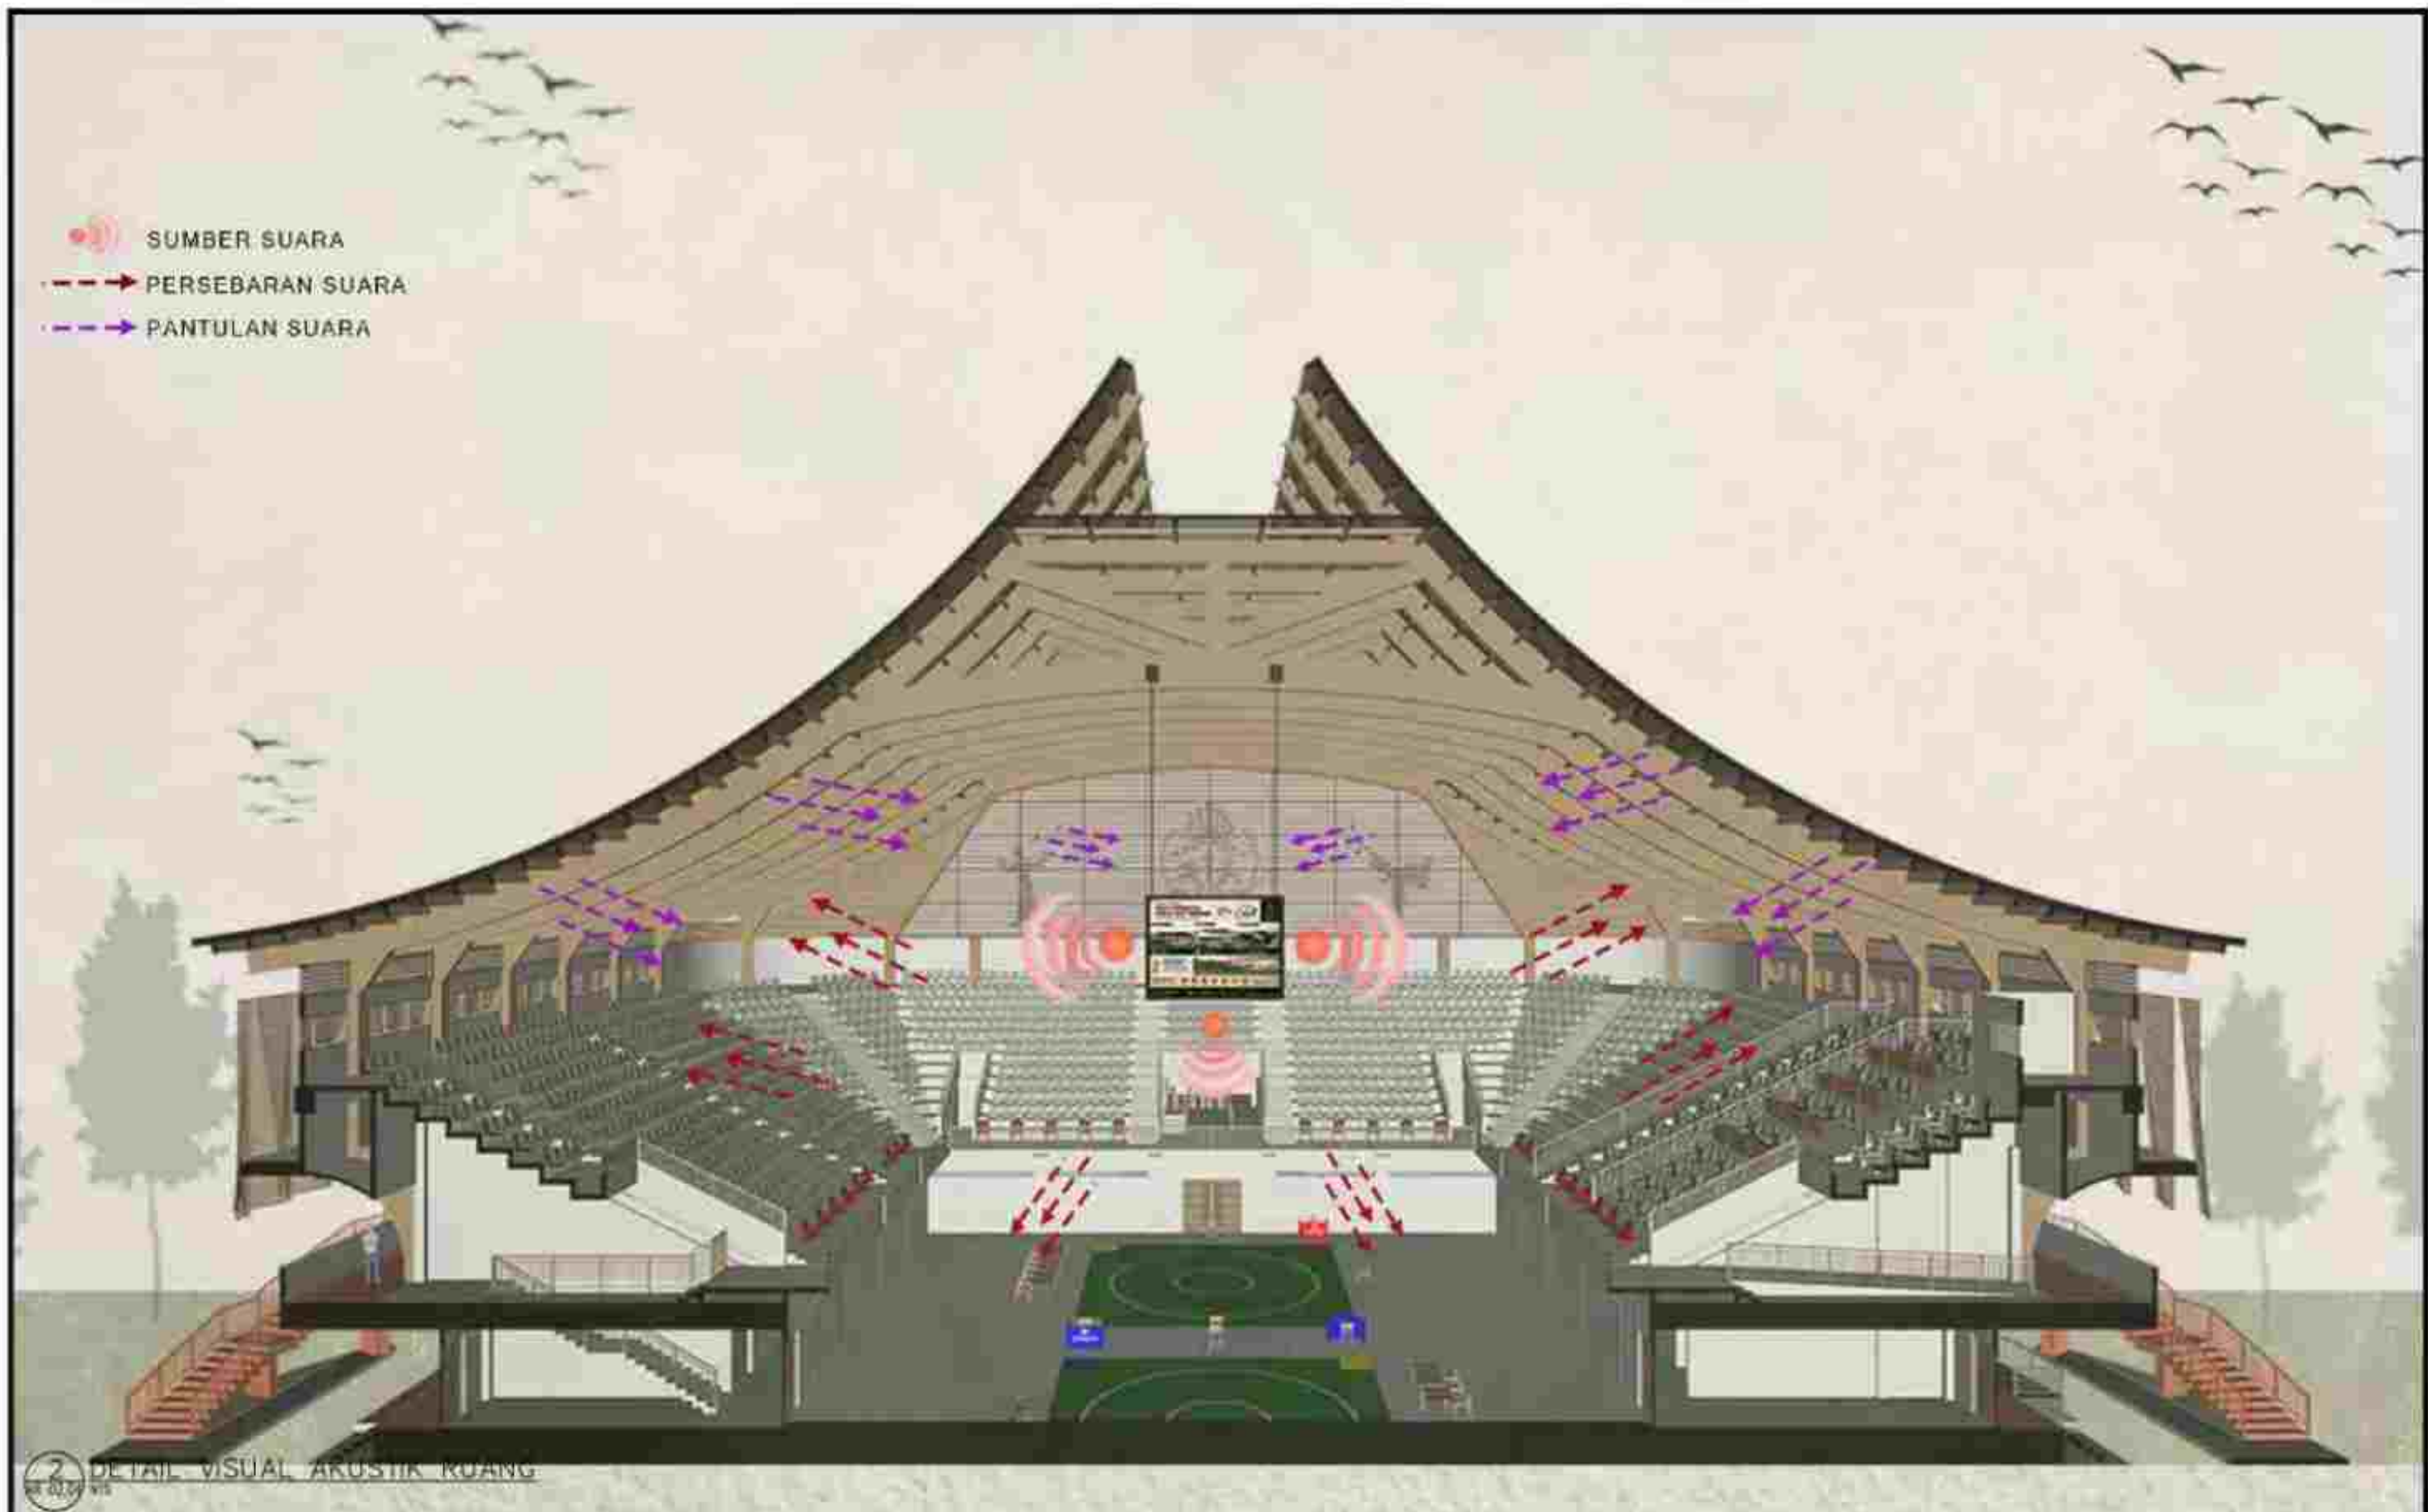

UNIVERSITAS MUHAMMADIYAH SURAKARTA	PROGRAM STUDI ARSITEKTUR FAKULTAS TEKNIK UNIVERSITAS MUHAMMADIYAH SURAKARTA	JUDUL TUGAS AKHIR	NAMA MAHASISWA/NIM	DOSEN PEMBIMBING	PENGESAHAN	NAMA GAMBAR	SKALA	KODE	LEMBAR
		PERANCANGAN PUSAT KEBUDAYAAN PENCAK SILAT DI KABUPATEN PONOROGO DENGAN PENDEKATAN NEO VERNAKULAR	FREDERIK YULISTYO D300220165	FADHILLA TRI NUORAHANI, S.T., M. SC		DETAIL VISUAL	NTS	AR.0204	



Legenda

1. Plaza
2. Amphiteater
3. Parkir Motor
4. Parkir Mobil
5. Parkir Bus
6. Parkir Pengelola dan Panitia
7. Parkir Pekerja
8. POS Satpam

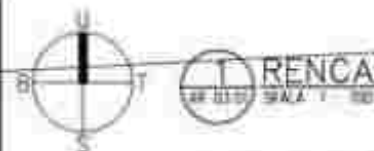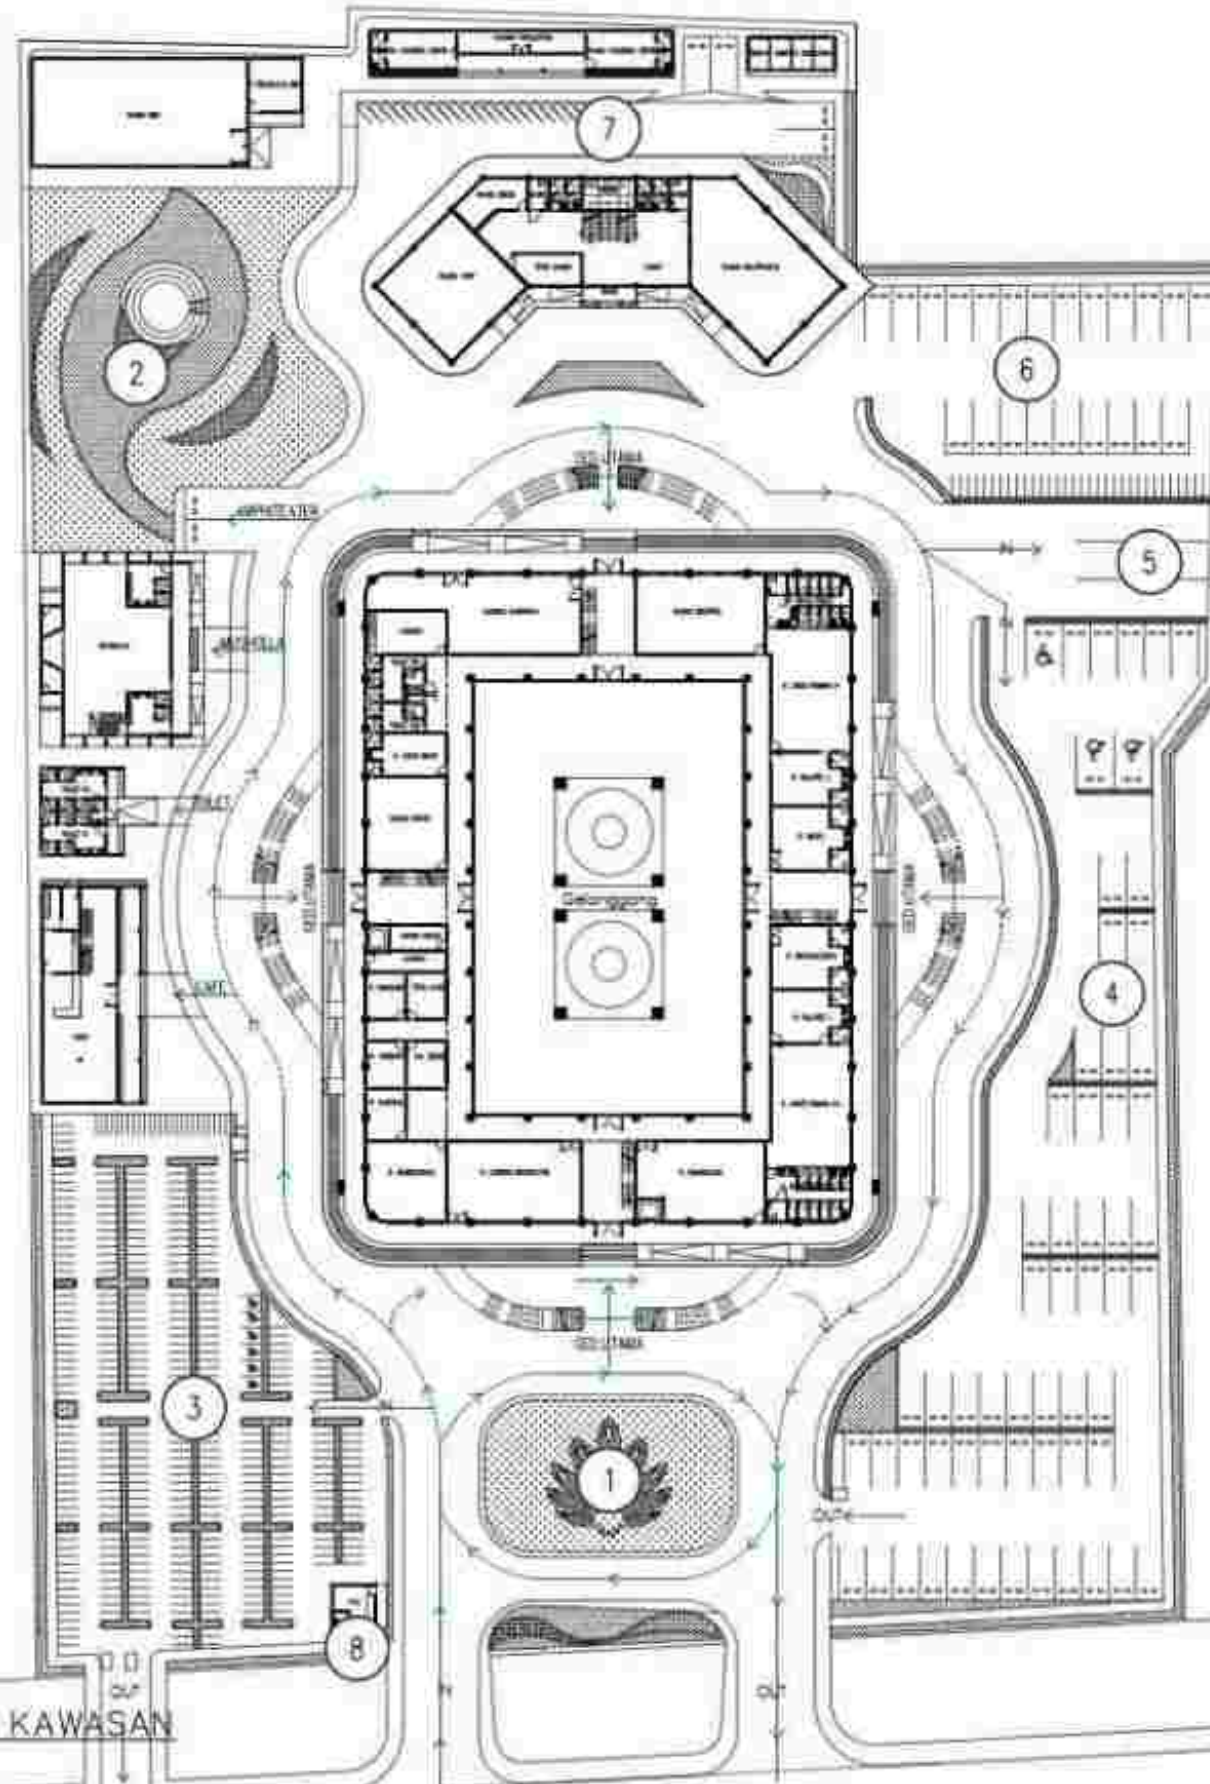


RENCANA SIRKULASI PENGUNJUNG KAWASAN

 UNIVERSITAS MUHAMMADIYAH SURAKARTA	PROGRAM STUDI ARSITEKTUR FAKULTAS TEKNIK UNIVERSITAS MUHAMMADIYAH SURAKARTA	JUDUL TUGAS AKHIR	NAMA MAHASISWANYIM	DOSEN PEMBIMBING	PENGESAHAN	NAMA GAMBAR	SKALA	KODE	LEMBAR
		PERANCANGAN PUSAT KEBUDAYAAN PENCAK SILAT DI KABUPATEN PONOROGO DENGAN PENDEKATAN NEO VERNAKULAR	FREDERIK YULISTYO D300220165	FADHILLA TRI NUORAHANI, S.T., M. SC		RENCANA SIRKULASI PENGUNJUNG	1 : 700	AR.03.01	

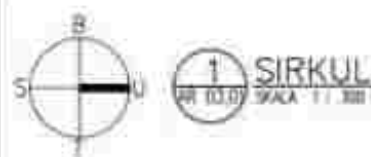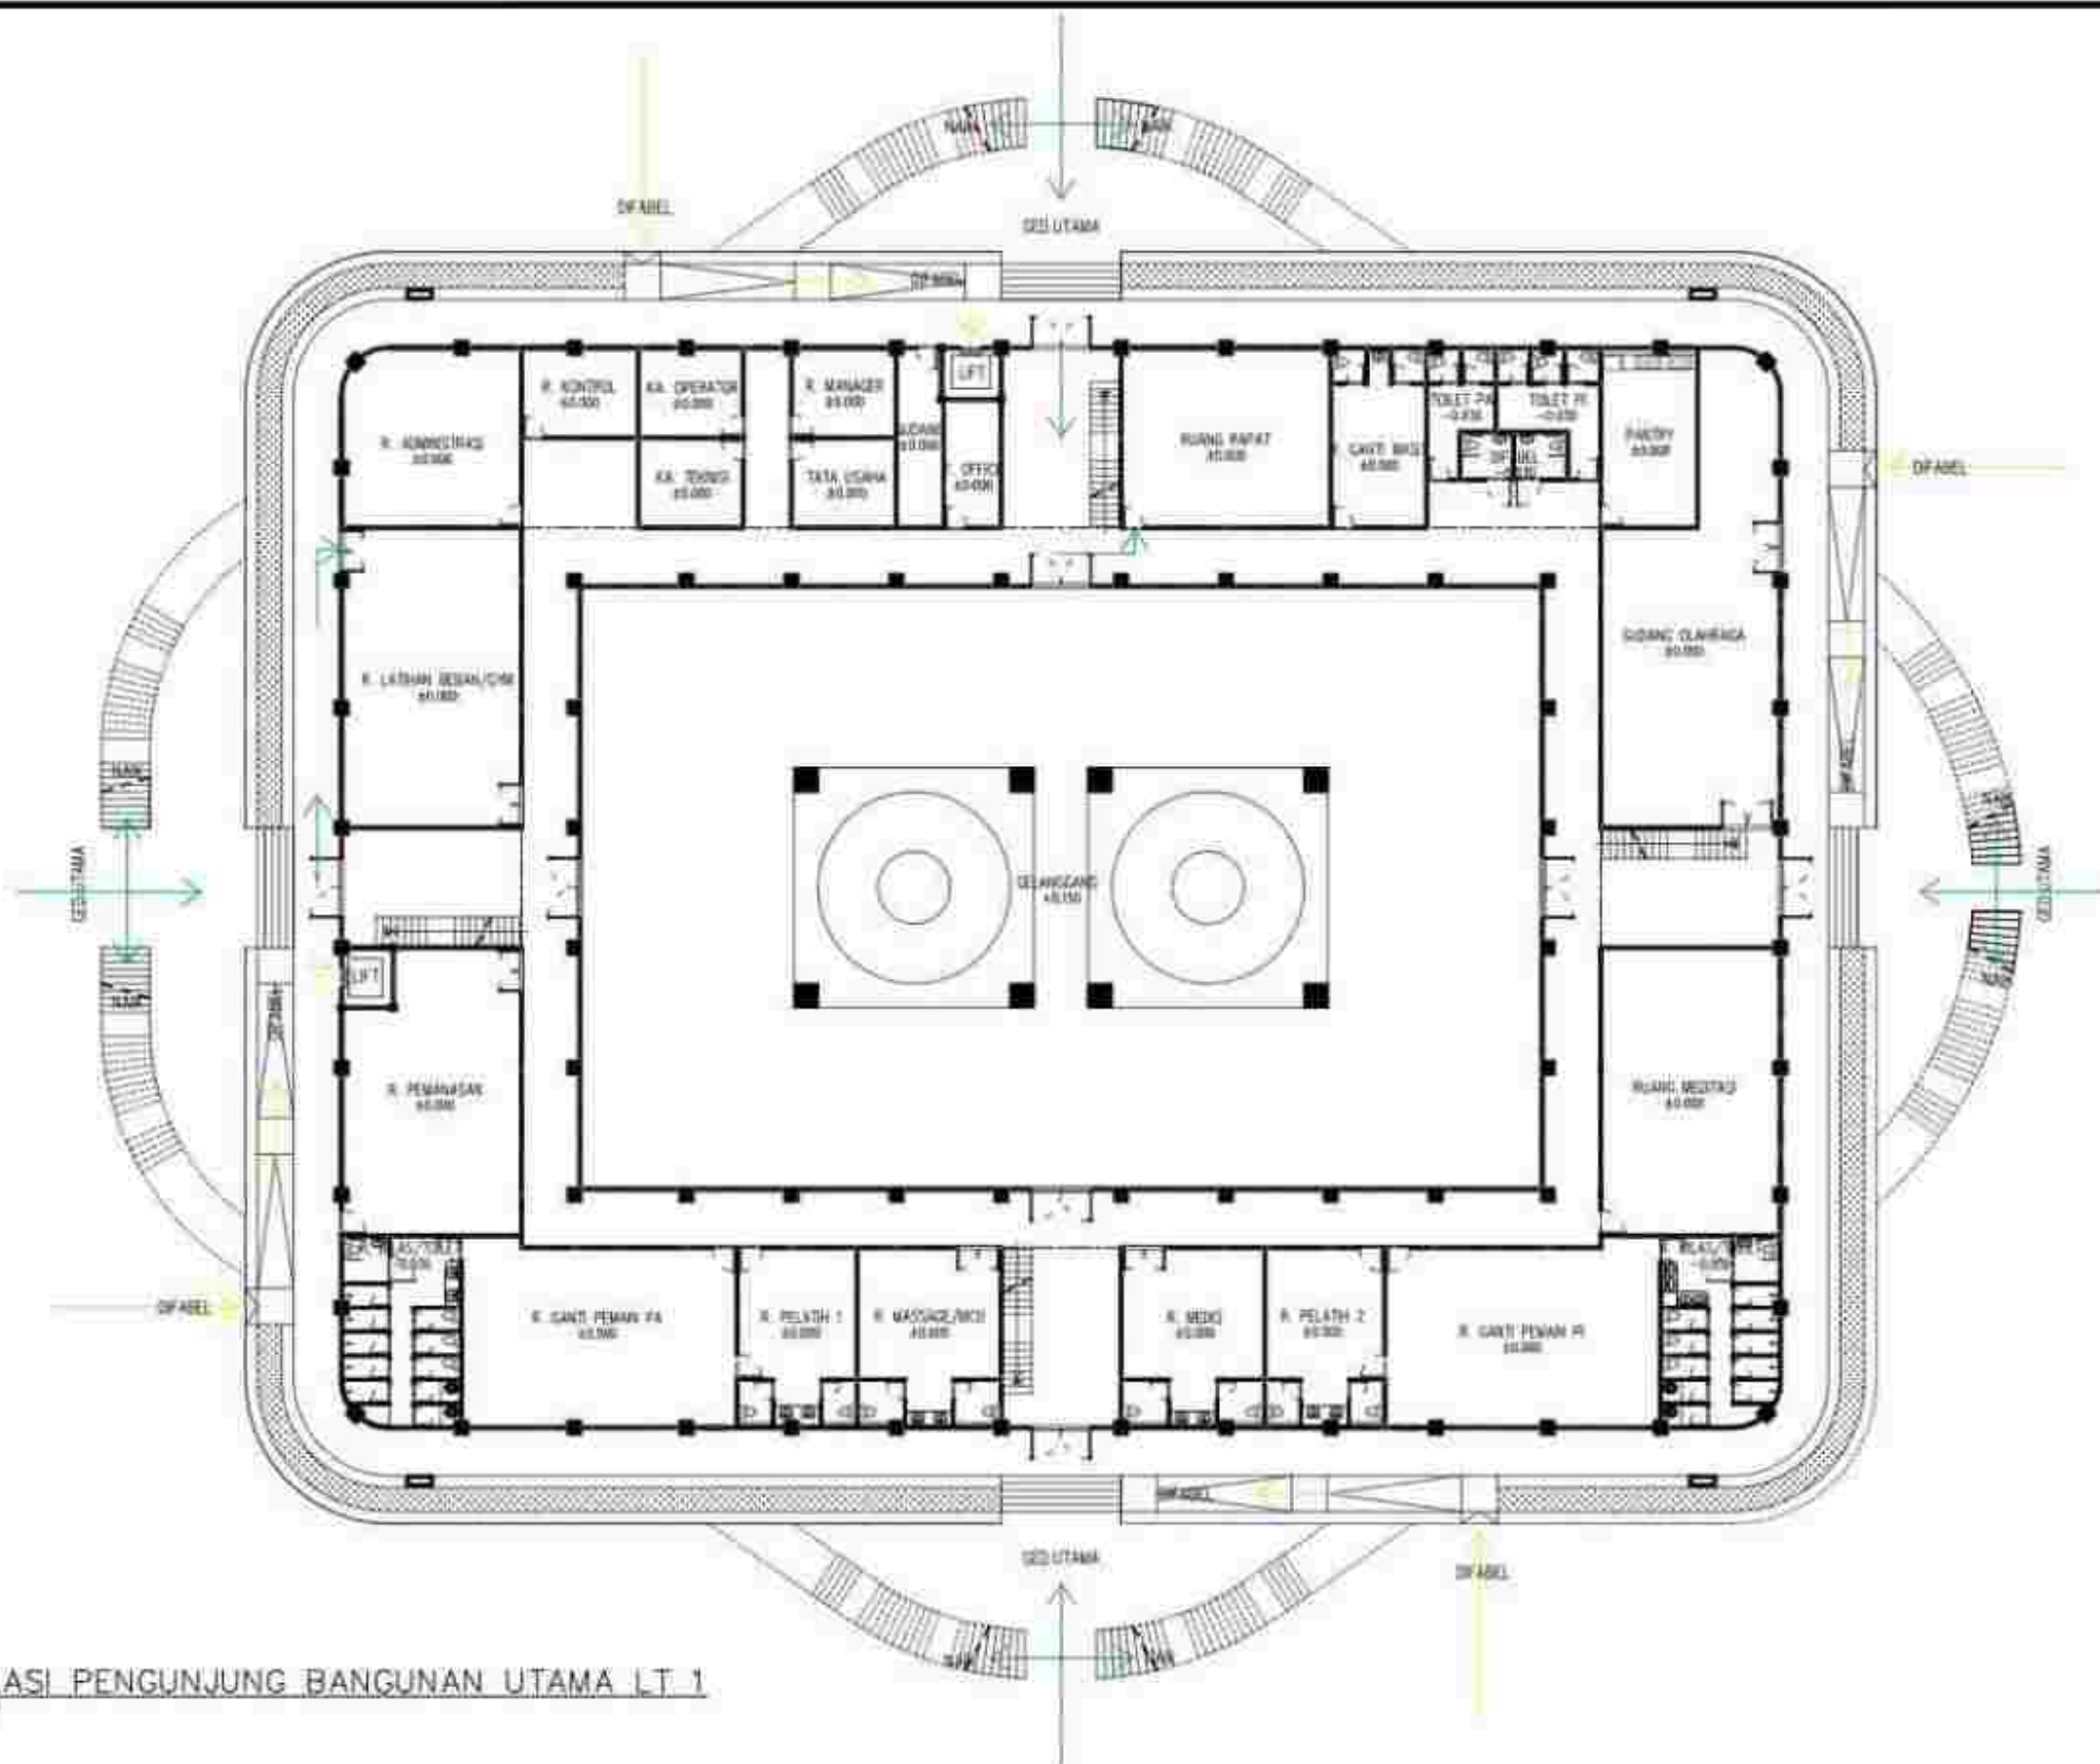


1 Sirkulasi Pengunjung Bangunan Utama Lt. 1

 UNIVERSITAS MUHAMMADIYAH SURAKARTA	PROGRAM STUDI ARSITEKTUR FAKULTAS TEKNIK UNIVERSITAS MUHAMMADIYAH SURAKARTA	JUDUL TUGAS AKHIR PERANCANGAN PUSAT KEBUDAYAAN PENCAK SILAT DI KABUPATEN PONOROGO DENGAN PENDEKATAN NEO VERNAKULAR	NAMA MAHASISWANIM FREDERIK YULISTYO D300220165	DOSEN PEMBIMBING FADHILLA TRI NUORAHANI, S.T., M. SC	PENGESAHAN	NAMA GAMBAR RENCANA SIRKULASI PENGUNJUNG	SKALA 1 : 300	KODE AR.03.01	LEMBAR
---	--	--	--	--	-------------------	--	-----------------------------	-----------------------------	---------------

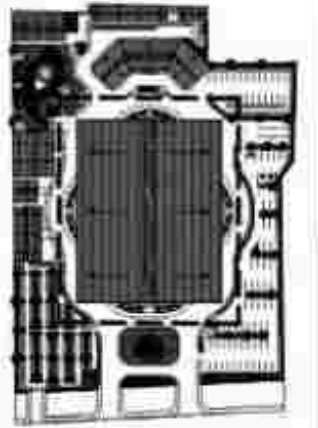

1 KEY PLAN
SKALA 0:100

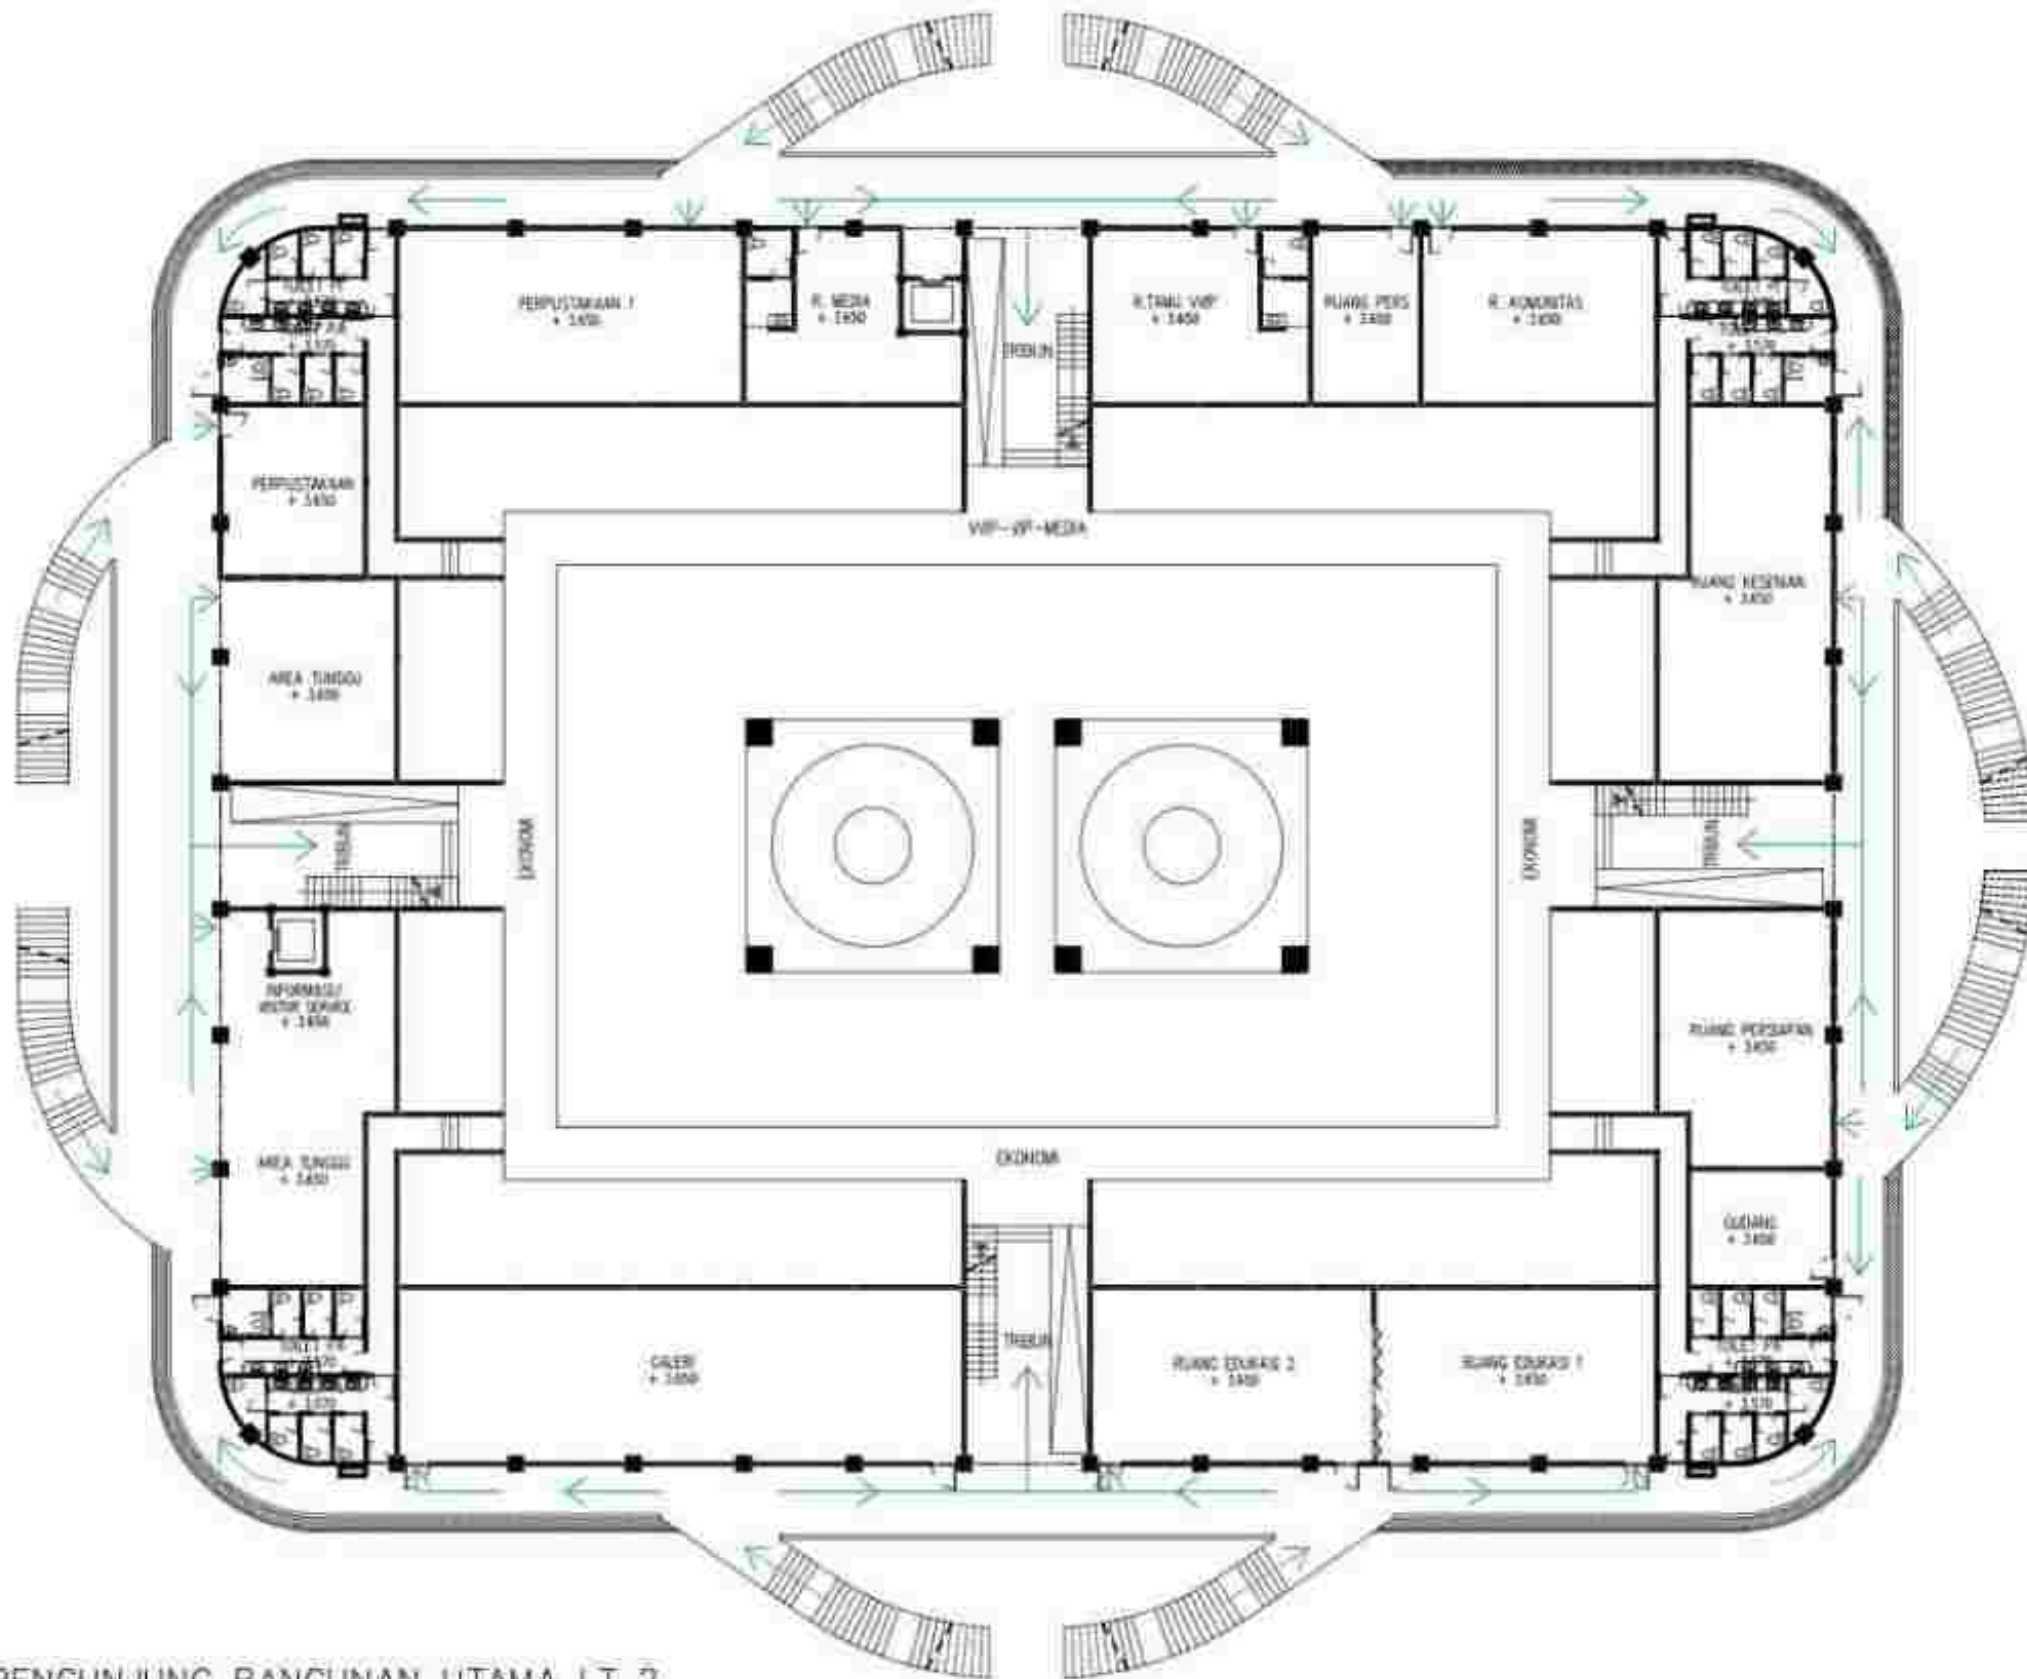

2 Sirkulasi Pengunjung Bangunan Utama Lt. 2
SKALA 1:300



UNIVERSITAS
MUHAMMADIYAH
SURAKARTA

PROGRAM STUDI ARSITEKTUR
FAKULTAS TEKNIK
UNIVERSITAS
MUHAMMADIYAH SURAKARTA

JUDUL TUGAS AKHIR

PERANCANGAN PUSAT KEBUDAYAAN
PENCAK SILAT DI KABUPATEN PONOROGO DENGAN
PENDEKATAN NEO VERNAKULAR

NAMA MAHASISWANYIM

FREDERIK YULISTYO
D300220165

DOSAN PEMBIMBING

FADHILLA TRI NUORAHANI, S.T., M. SC

PENGESAHAN

NAMA GAMBAR

RENCANA SIRKULASI
PENGUNJUNG


SKALA

1 : 300


KODE

AR.03.01

LEMBAR

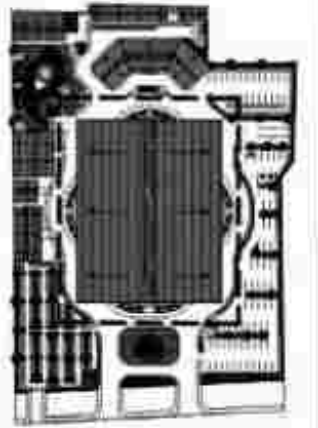

1 KEY PLAN
1:1000

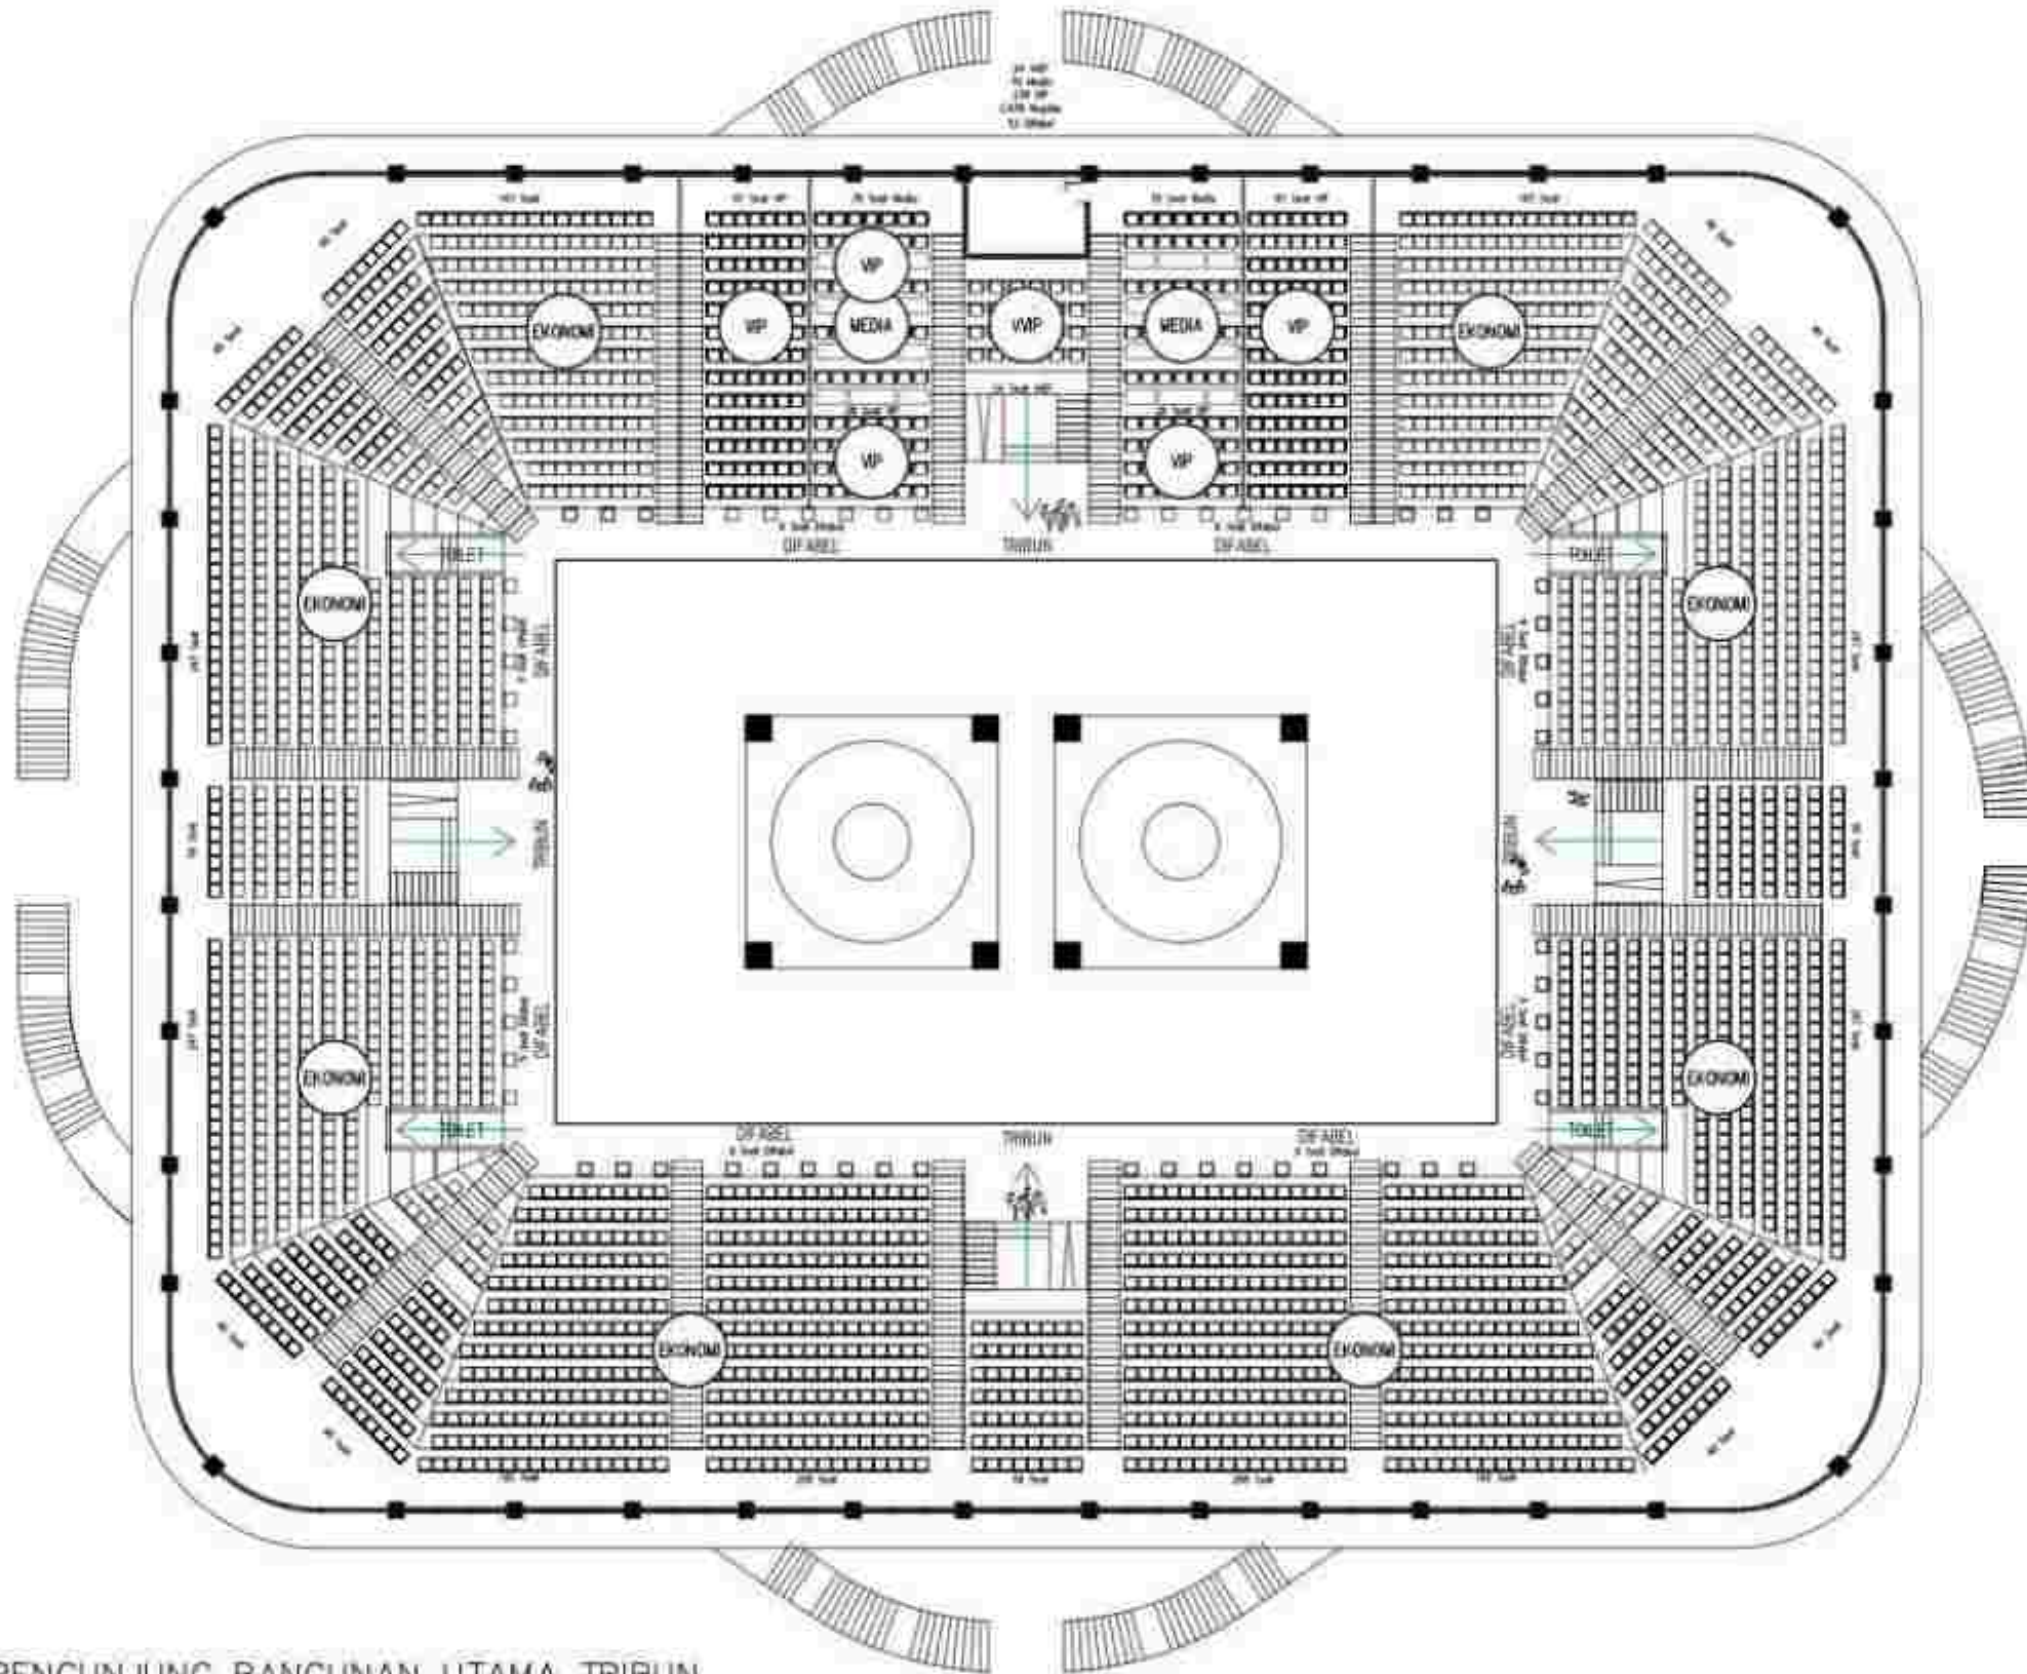

3 SIRKULASI PENGUNJUNG BANGUNAN UTAMA TRIBUN
1:300



UNIVERSITAS
MUHAMMADIYAH
SURAKARTA

PROGRAM STUDI ARSITEKTUR
FAKULTAS TEKNIK
UNIVERSITAS
MUHAMMADIYAH SURAKARTA

JUDUL TUGAS AKHIR

PERANCANGAN PUSAT KEBUDAYAAN
PENCAK SILAT DI KABUPATEN PONOROGO DENGAN
PENDEKATAN NEO VERNAKULAR

NAMA MAHASISWANIM

FREDERIK YULISTYO
D300220165

DOSEN PEMBIMBING

FADHILLA TRI NUGRAHINI, S.T., M. SC

PENGESAHAN

NAMA GAMBAR

RENCANA SIRKULASI
PENGUNJUNG

SKALA

1 : 300


KODE

AR.03.01

LEMBAR

Legenda

1. Plaza
2. Amphiteater
3. Parkir Motor
4. Parkir Mobil
5. Parkir Bus
6. Parkir Pengelola dan Panitia
7. Parkir Pekerja
8. POS Satpam

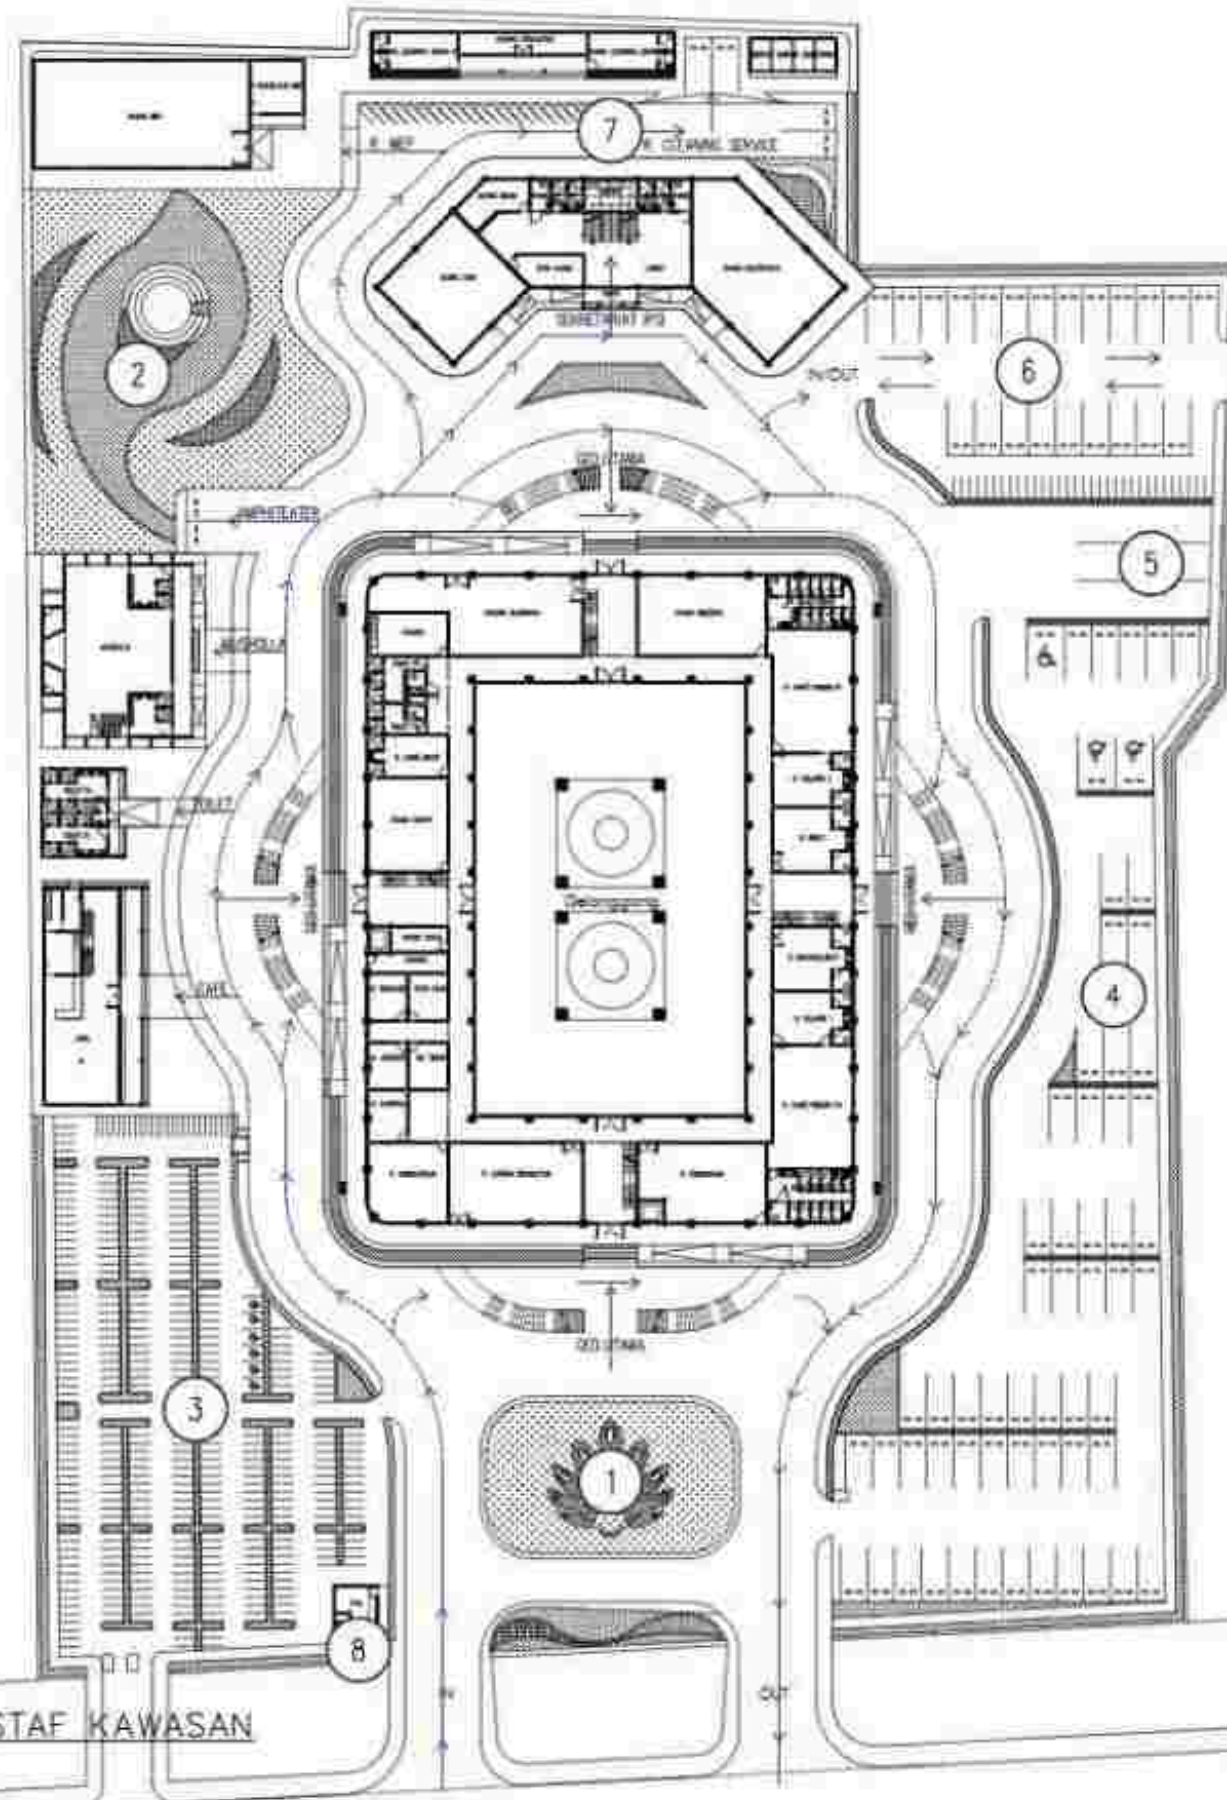

RENCANA SIRKULASI PENGELOLA/STAF KAWASAN



UNIVERSITAS
MUHAMMADIYAH
SURAKARTA

PROGRAM STUDI ARSITEKTUR
FAKULTAS TEKNIK
UNIVERSITAS
MUHAMMADIYAH SURAKARTA

JUDUL TUGAS AKHIR

PERANCANGAN PUSAT KEBUDAYAAN
PENCAK SILAT DI KABUPATEN PONOROGO DENGAN
PENDEKATAN NEO VERNAKULAR

NAMA MAHASISWANYIM

FREDERIK YULISTYO
D300220165

DOSEN PEMBIMBING

FADHILLA TRI NUORAHANI, S.T., M. SC

PENGESAHAN

NAMA GAMBAR

RENCANA SIRKULASI
PENGELOLA


SKALA


1 : 700

KODE



AR.03.02

LEMBAR

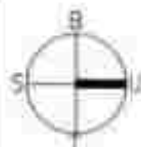

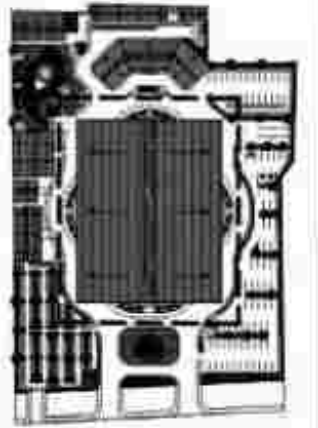

1 KEY PLAN
SKALA 1:500

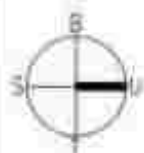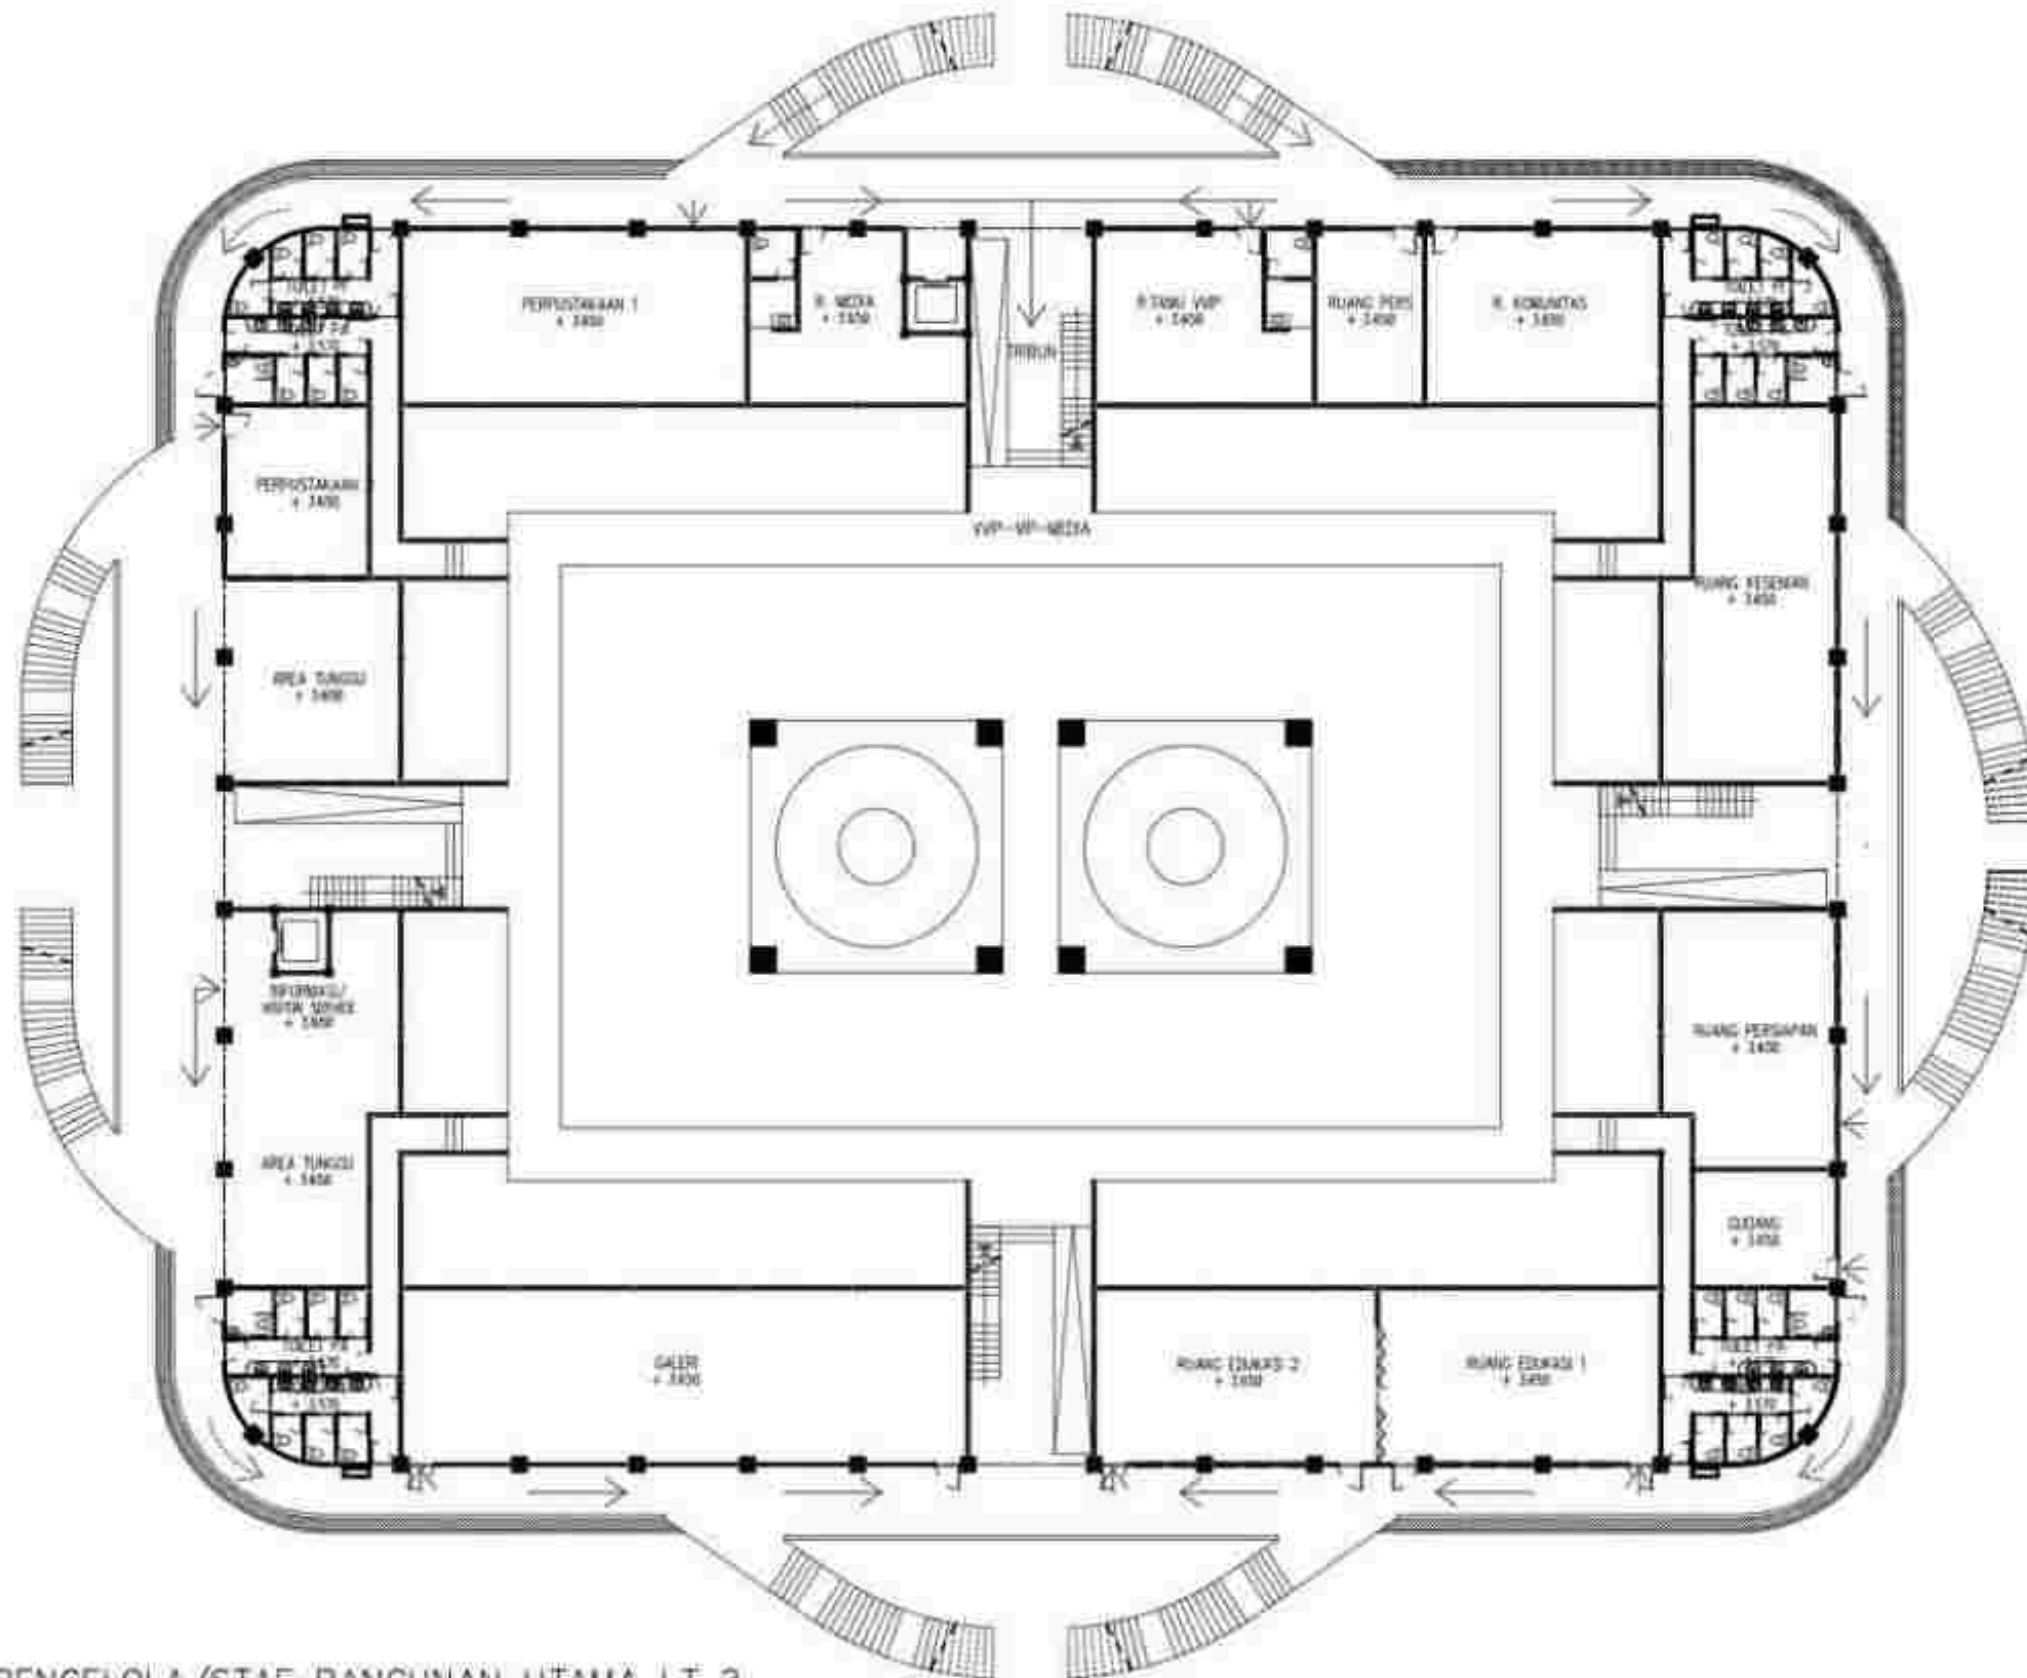

2 Sirkulasi Pengelola/Staf Bangunan Utama Lt. 2
SKALA 1:300



UNIVERSITAS
MUHAMMADIYAH
SURAKARTA

PROGRAM STUDI ARSITEKTUR
FAKULTAS TEKNIK
UNIVERSITAS
MUHAMMADIYAH SURAKARTA

JUDUL TUGAS AKHIR

PERANCANGAN PUSAT KEBUDAYAAN
PENCAK SILAT DI KABUPATEN PONOROGO DENGAN
PENDEKATAN NEO VERNAKULAR

NAMA MAHASISWANYIM

FREDERIK YULISTYO
D300220165

DOSEN PEMBIMBING

FADHILLA TRI NUORAHAINI, S.T., M. SC

PENGESAHAN

NAMA GAMBAR

RENCANA SIRKULASI
PENGELOLA/STAF


SKALA

1 : 300


KODE

AR.03.02

LEMBAR

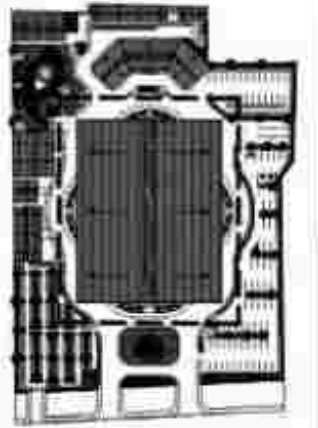

1 KEY PLAN
1:1000

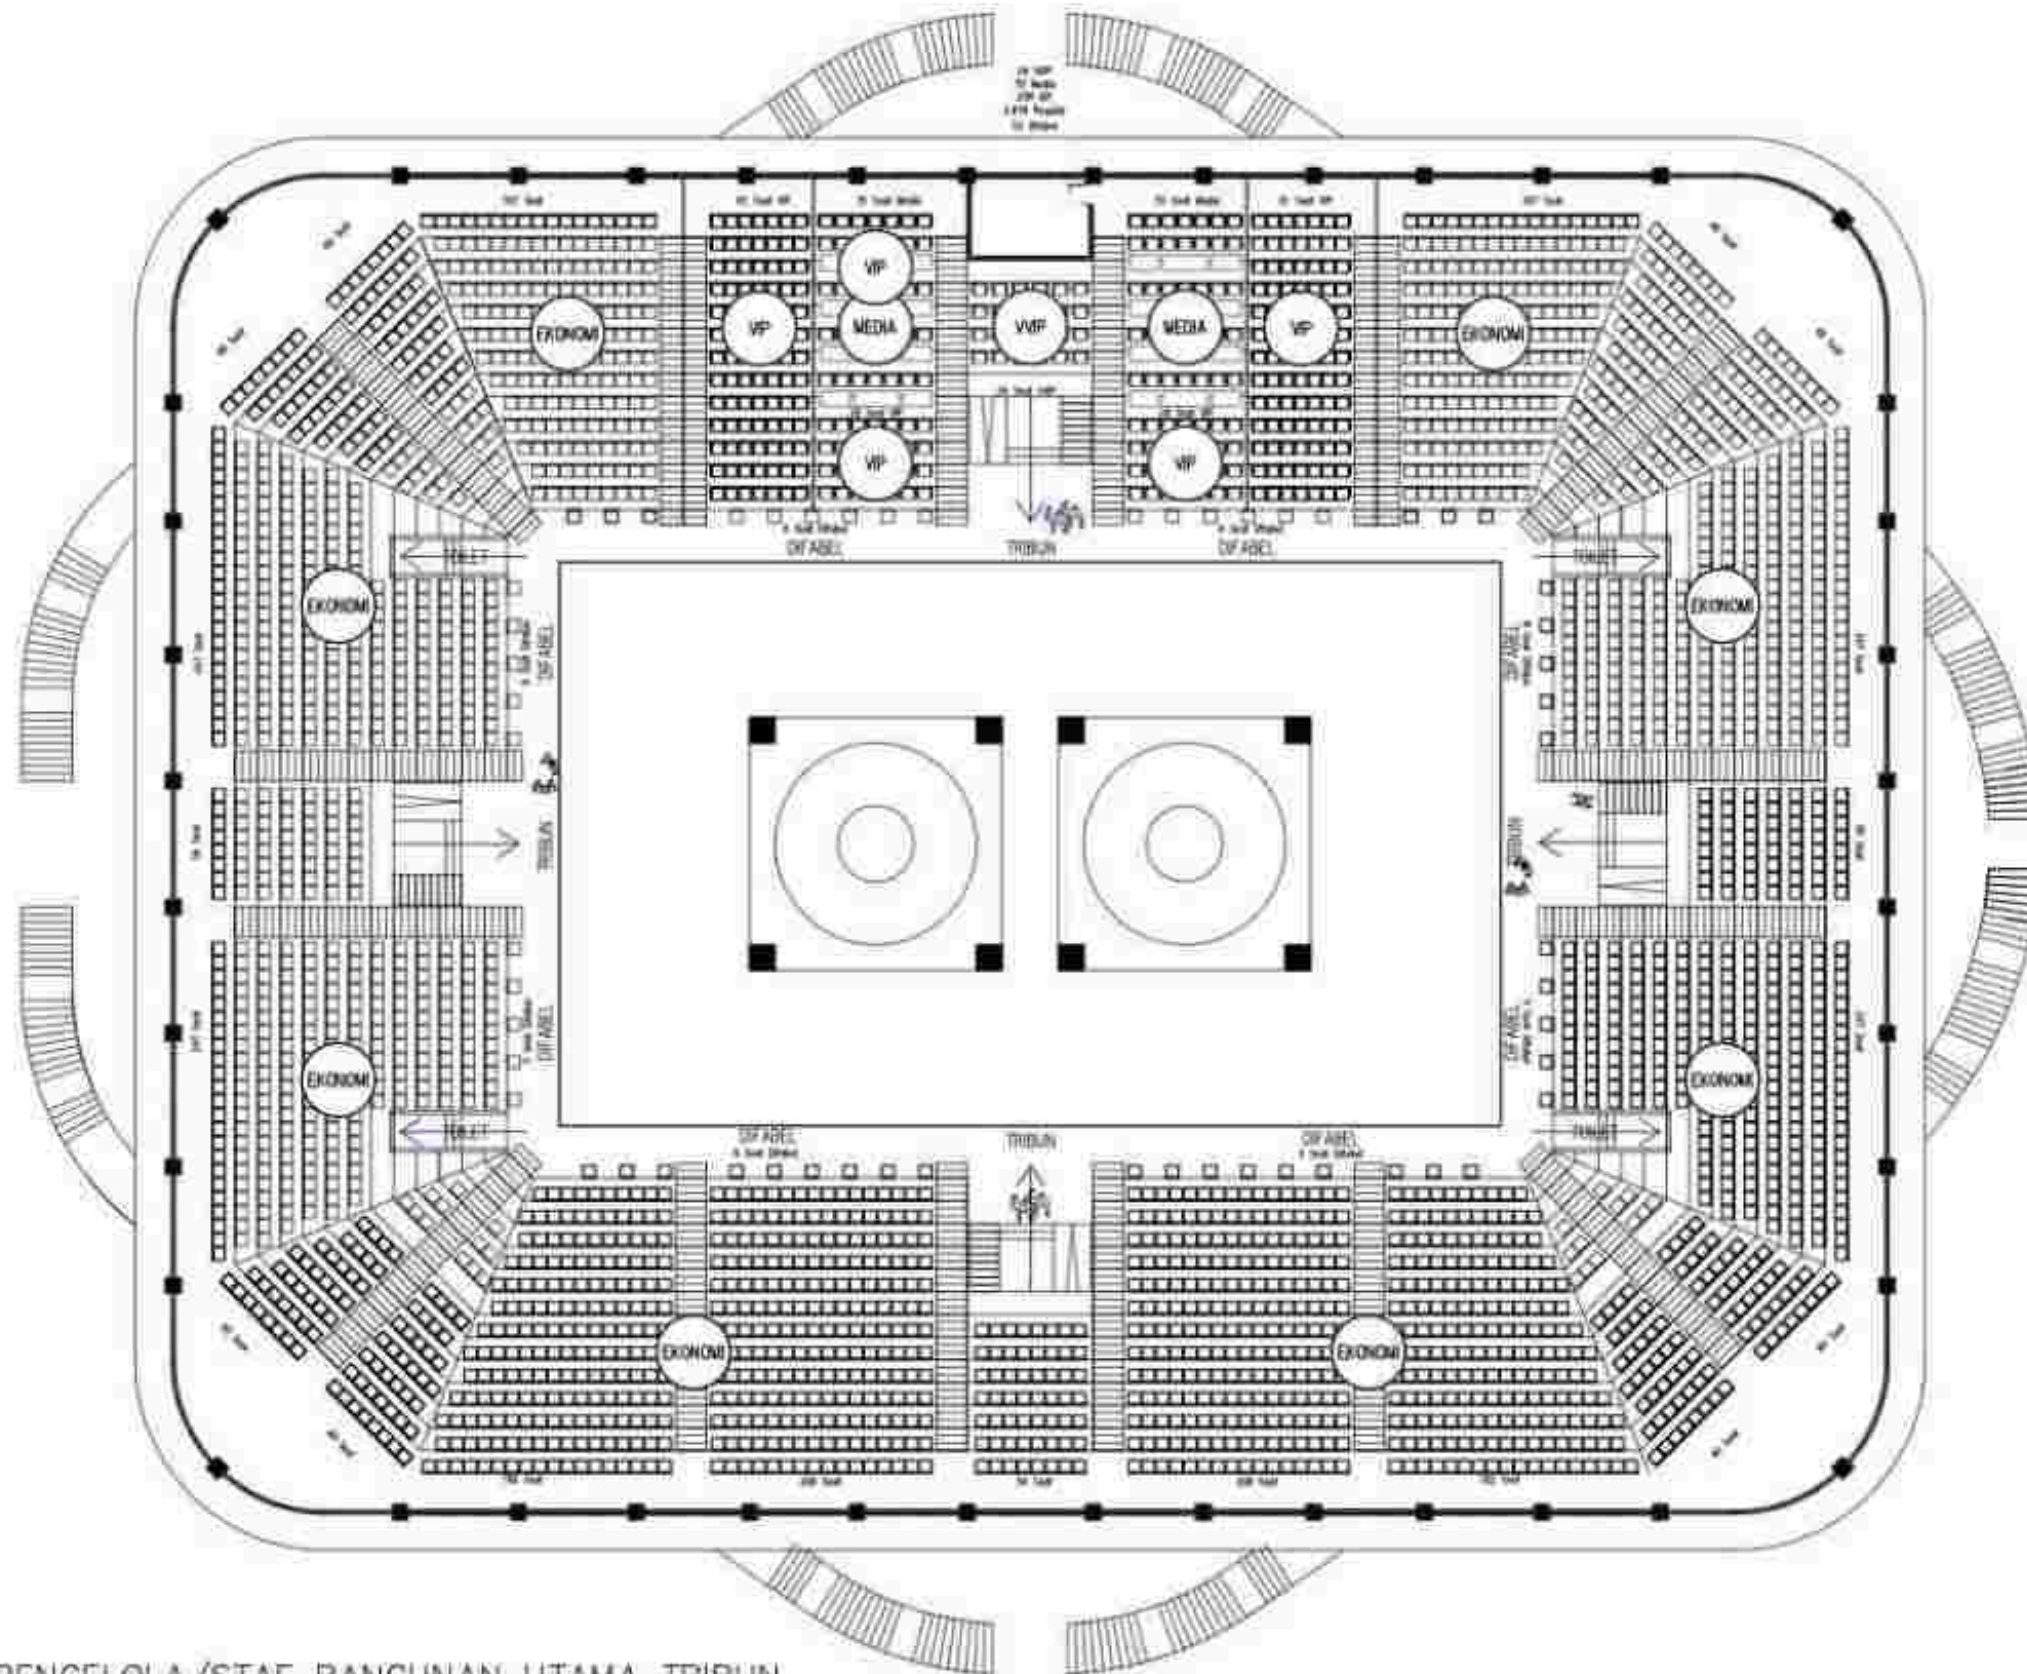

3

SIRKULASI PENGELOLA/STAF BANGUNAN UTAMA TRIBUN
1:1000



UNIVERSITAS
MUHAMMADIYAH
SURAKARTA

PROGRAM STUDI ARSITEKTUR
FAKULTAS TEKNIK
UNIVERSITAS
MUHAMMADIYAH SURAKARTA

JUDUL TUGAS AKHIR

PERANCANGAN PUSAT KEBUDAYAAN
PENCAK SILAT DI KABUPATEN PONOROGO DENGAN
PENDEKATAN NEO VERNAKULAR

NAMA MAHASISWANYIM

FREDERIK YULISTYO
D300220165

DOSEN PEMBIMBING

FADHILLA TRI NUGRAHINI, S.T., M. SC

PENGESAHAN

NAMA GAMBAR

RENCANA SIRKULASI
PENGELOLA/STAF

SKALA

1 : 300


KODE

AR.03.02

LEMBAR

Legenda

1. Plaza
2. Amphiteater
3. Parkir Motor
4. Parkir Mobil
5. Parkir Bus
6. Parkir Pengelola dan Panitia
7. Parkir Pekerja
8. POS Satpam

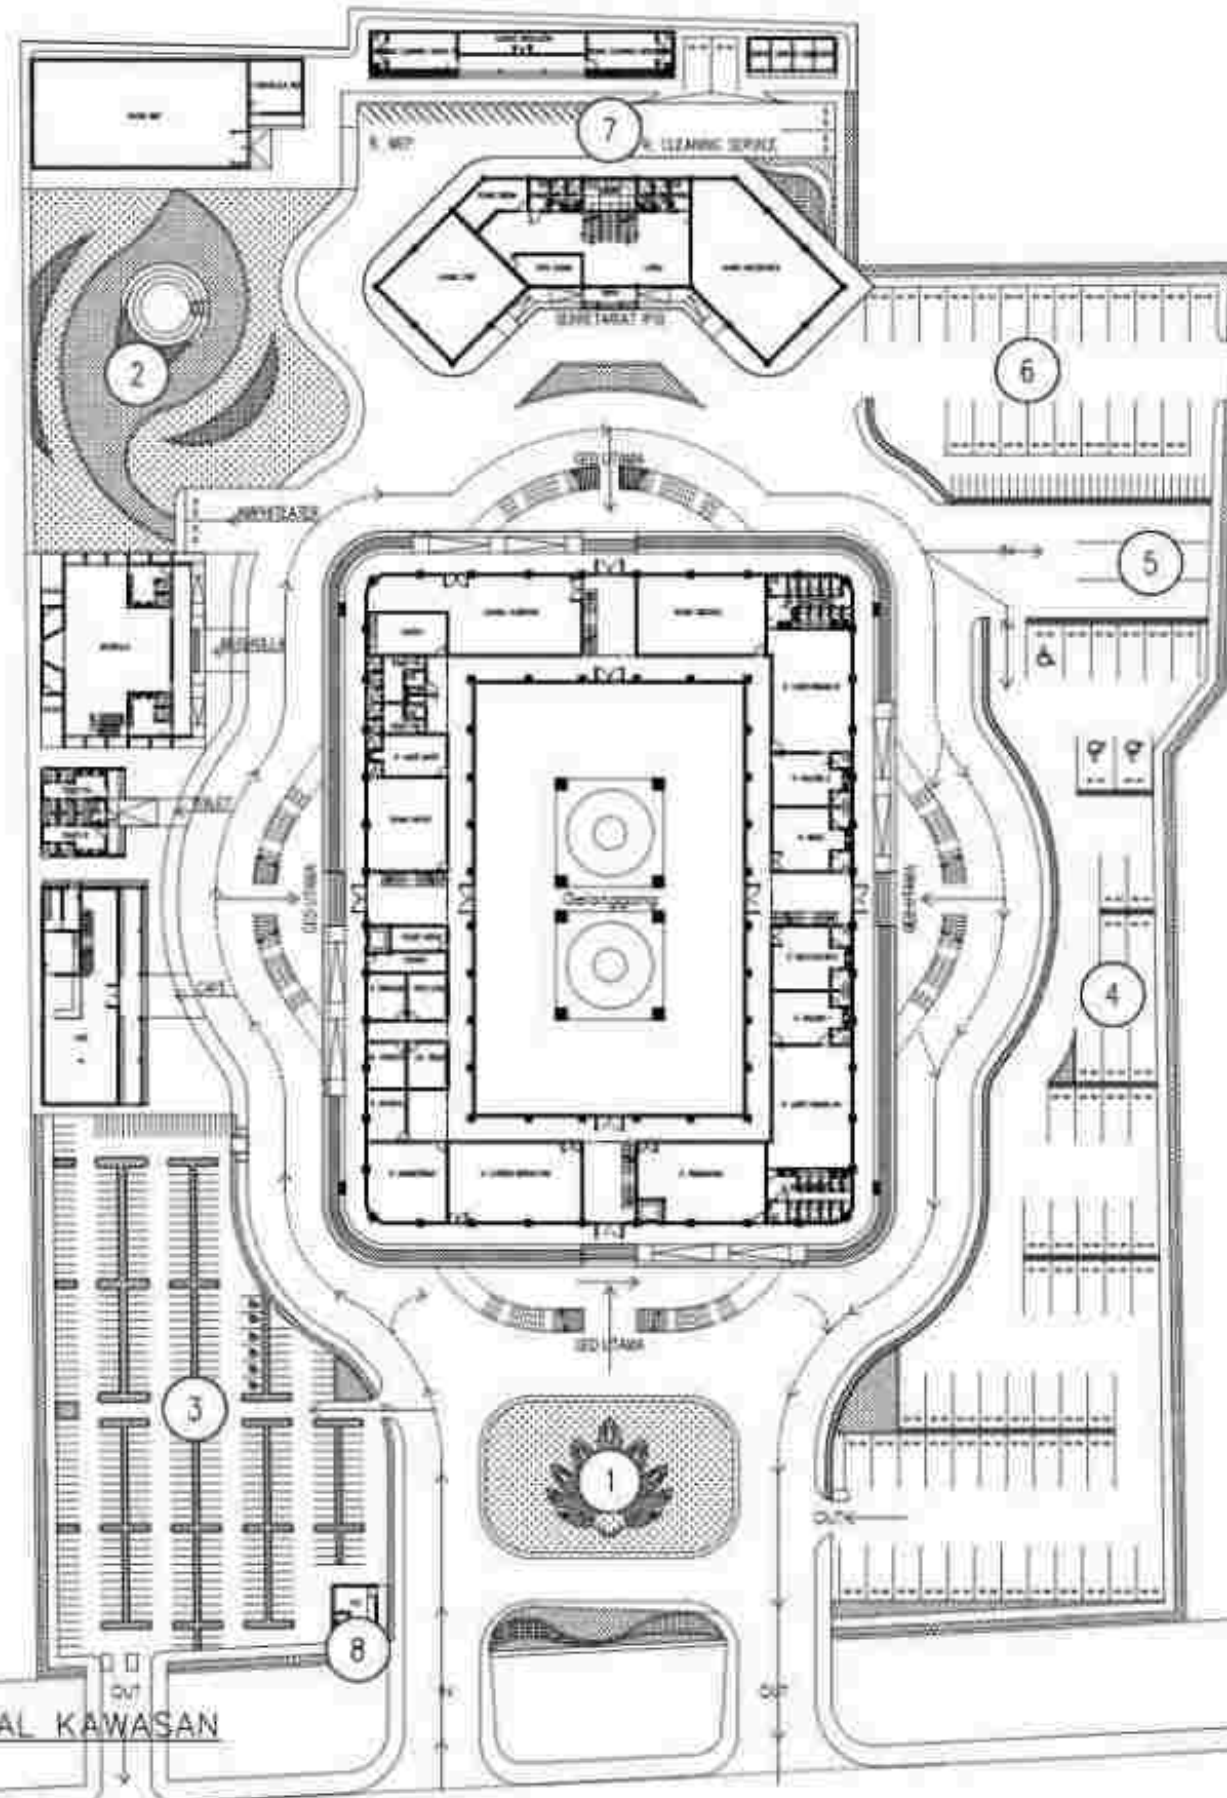

RENCANA SIRKULASI ATLET/OFFICIAL KAWASAN

SKALA 1 : 700



UNIVERSITAS
MUHAMMADIYAH
SURAKARTA

PROGRAM STUDI ARSITEKTUR
FAKULTAS TEKNIK
UNIVERSITAS
MUHAMMADIYAH SURAKARTA

JUDUL TUGAS AKHIR

PERANCANGAN PUSAT KEBUDAYAAN
PENCAK SILAT DI KABUPATEN PONOROGO DENGAN
PENDEKATAN NEO VERNAKULAR

NAMA MAHASISWANYIM

FREDERIK YULISTYO
D300220165

DOSEN PEMBIMBING

FADHILLA TRI NUORAHANI, S.T., M. SC

PENGESAHAN

NAMA GAMBAR

RENCANA SIRKULASI
ATLET/OFFICIAL



SKALA

1 : 700

KODE

AR 03.03


LEMBAR

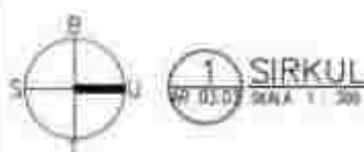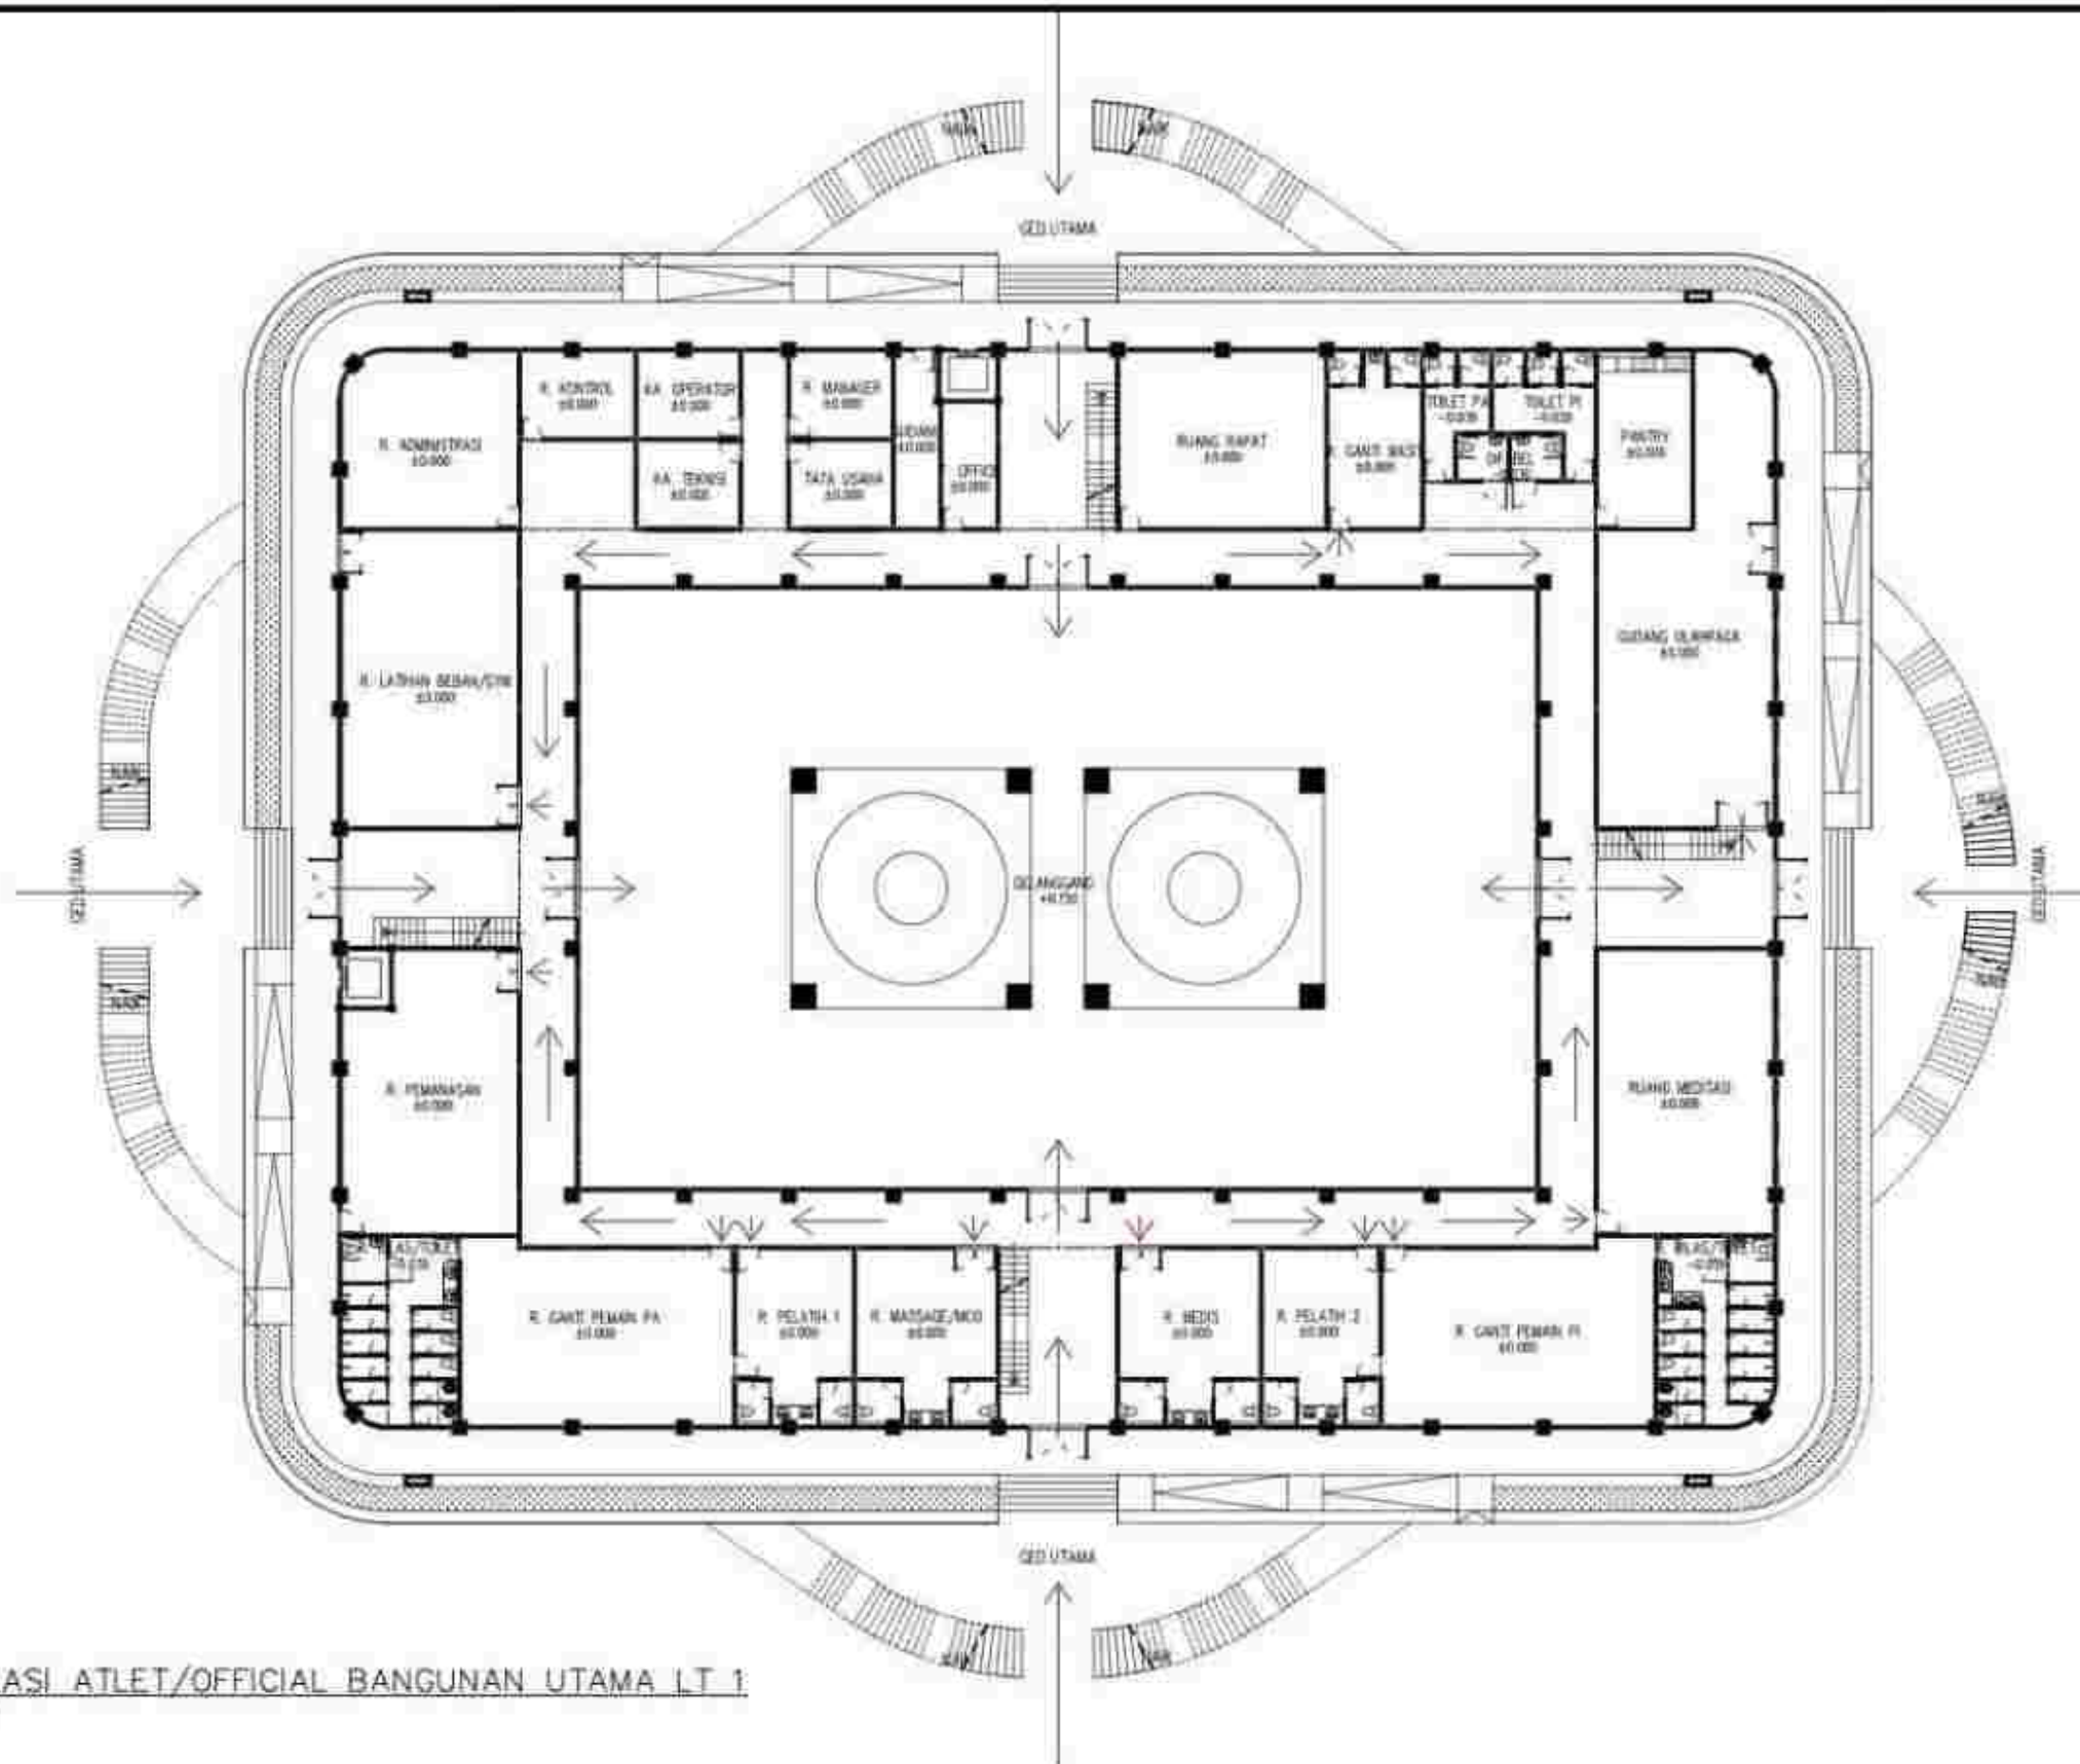

1 Sirkulasi Atlet/Official BANGUNAN UTAMA LT 1

UNIVERSITAS MUHAMMADIYAH SURAKARTA	PROGRAM STUDI ARSITEKTUR FAKULTAS TEKNIK UNIVERSITAS MUHAMMADIYAH SURAKARTA	JUDUL TUGAS AKHIR	NAMA MAHASISWANYIM	DOSEN PEMBIMBING	PENGESAHAN	NAMA GAMBAR	SKALA	KODE	LEMBAR
		PERANCANGAN PUSAT KEBUDAYAAN PENCAK SILAT DI KABUPATEN PONOROGO DENGAN PENDEKATAN NEO VERNAKULAR	FREDERIK YULISTYO D300220165	FADHILLA TRI NUORAHANI, S.T., M. SC		RENCANA SIRKULASI ATLET/OFFICIAL	1 : 300	AR.03.03	


KETERANGAN	
	STOP KONTAK
	SAKLAR TUNGGAL
	SAKLAR GANDA
	LAMPU
	LAMPU LED
	LAMPU SPOTLIGHT
	SUNDE LAMP
	LAMPU BALL MOUNTED
	STRIPLIGHT
	LAMPU GANTUNG
	LED HIGH BAY
	SGP
	MDP
	GENSET
	KABEL INSTALASI LISTRIK
	TRANSMISI
	PLN
	PANEL SURYA

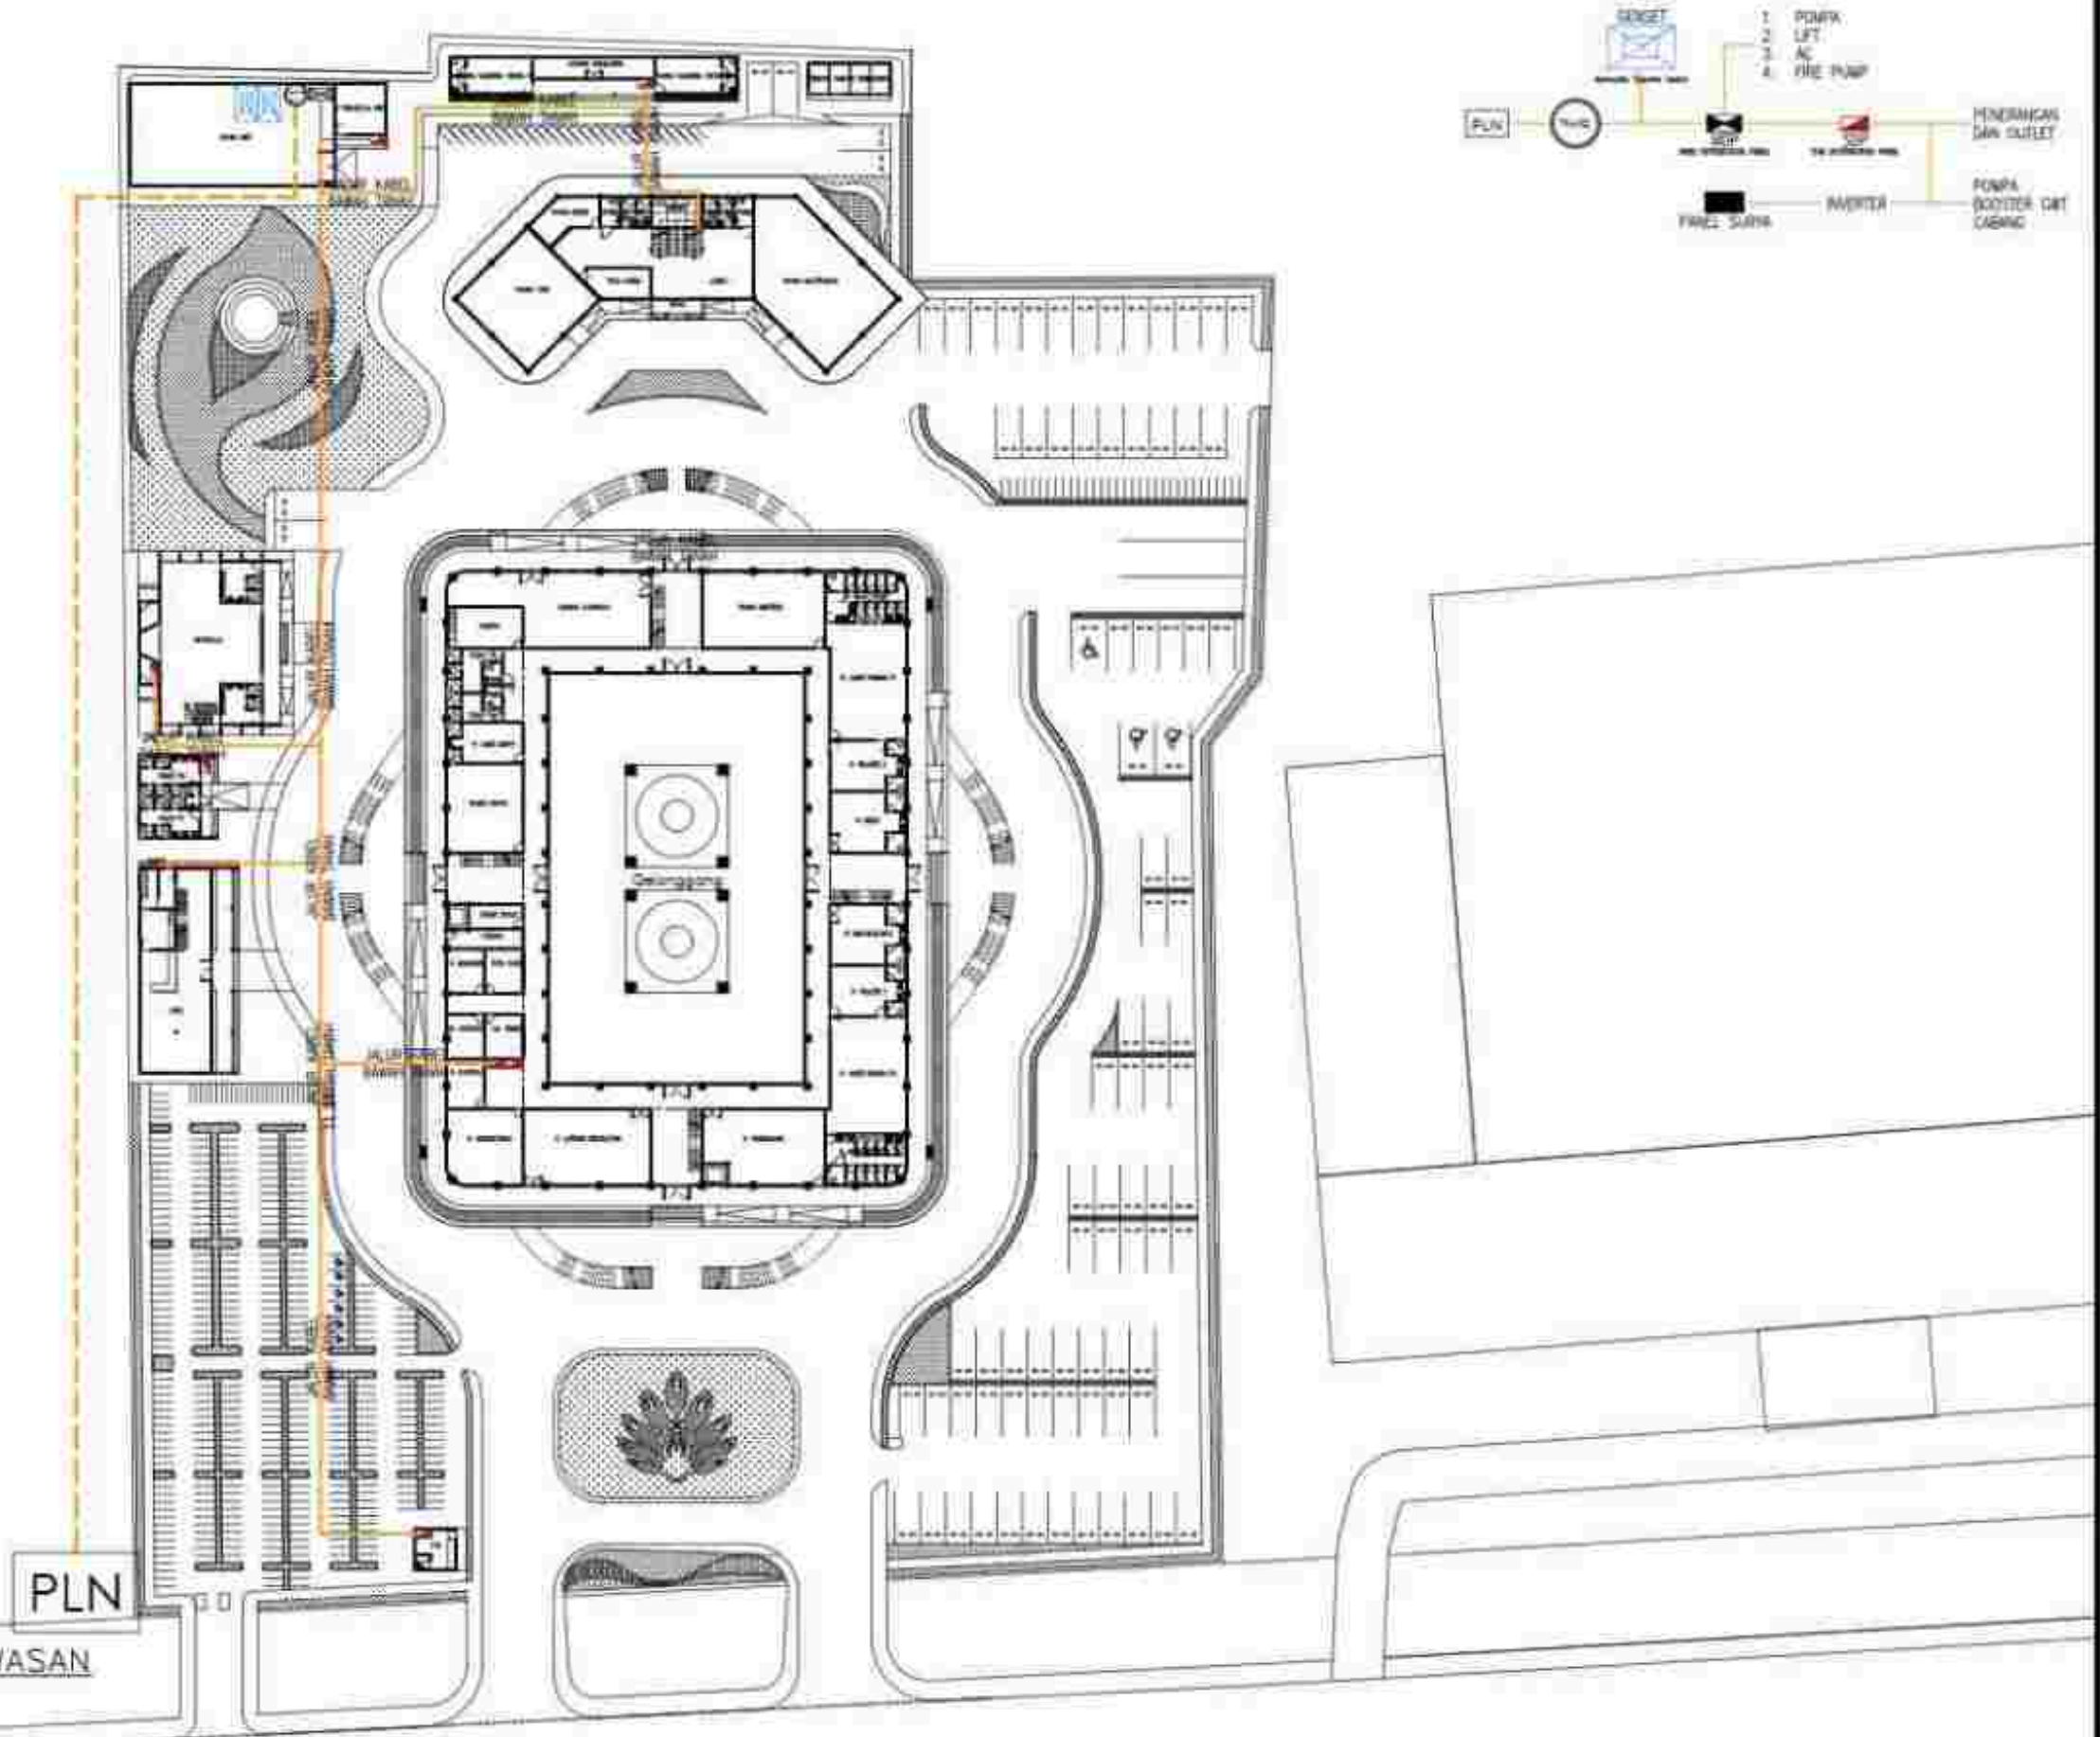

RENCANA KELISTRIKAN KAWASAN
SKALA 1 : 700

 UNIVERSITAS MUHAMMADIYAH SURAKARTA	PROGRAM STUDI ARSITEKTUR FAKULTAS TEKNIK UNIVERSITAS MUHAMMADIYAH SURAKARTA	JUDUL TUGAS AKHIR	NAMA MAHASISWANIM	DOSEN PEMBIMBING	PENGESAHAN	NAMA GAMBAR	SKALA	KODE	LEMBAR
		PERANCANGAN PUSAT KEBUDAYAAN PENCAK SILAT DI KABUPATEN PONOROGO DENGAN PENDEKATAN NEO VERNAKULAR	FREDERIK YULISTYO D300220165	FADHILLA TRI NUORAHANI, S.T., M. SC		RENCANA ELEKTRIKAL KAWASAN	1 : 700	ME0101	




KETERANGAN	
	STOP KONTAK
	SAKILAR TUNGGAL
	SAKILAR GANDA
	LAMPU
	LAMPU LED LINEAR
	LAMPU SPOTLIGHT
	TRACK LAMP
	LAMPU BALL MOUNTED
	SOROLIGHT
	LAMPU GANTUNG
	LED NEON BOX
	SP
	MDP
	GENSET
	KABEL INSTALASI LISTRIK
	TRAFU
	PLN
	PANEL SURYA

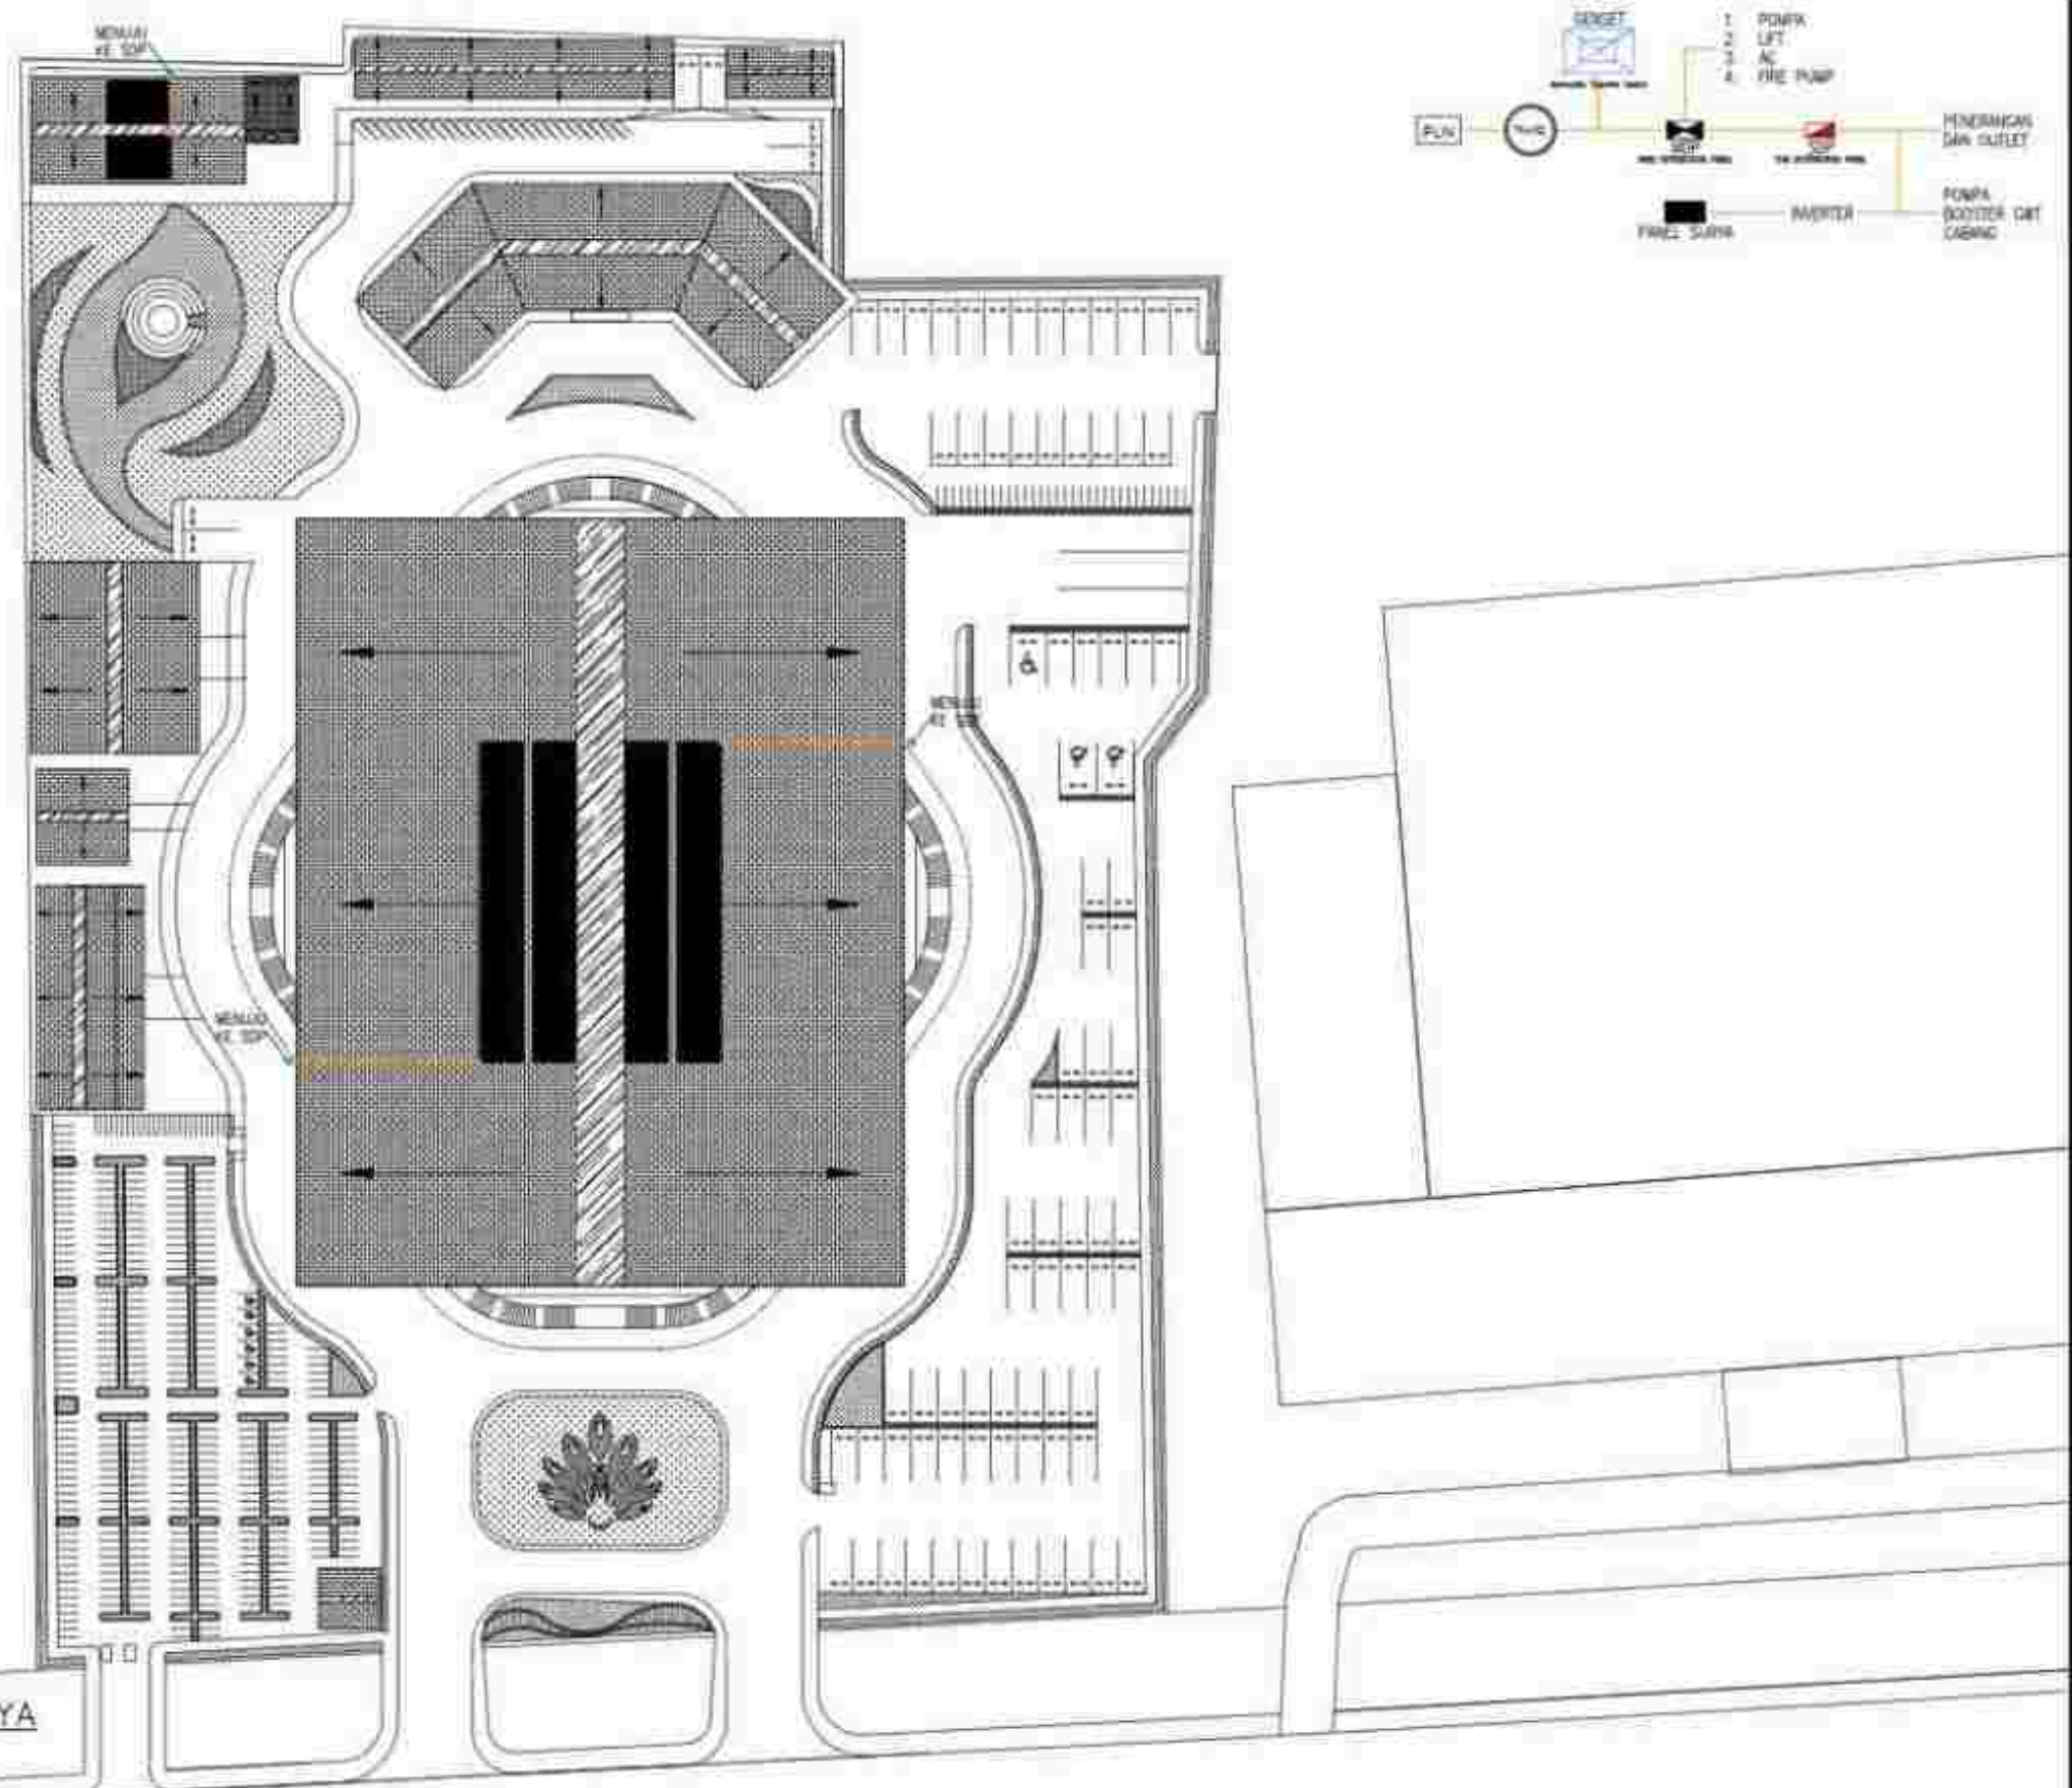

RENCANA DISTRIBUSI PANEL SURYA
SKALA 1 : 700




UNIVERSITAS MUHAMMADIYAH SURAKARTA	PROGRAM STUDI ARSITEKTUR FAKULTAS TEKNIK UNIVERSITAS MUHAMMADIYAH SURAKARTA	JUDUL TUGAS AKHIR	NAMA MAHASISWANYIM	DOSEN PEMBIMBING	PENGESAHAN	NAMA GAMBAR	SKALA	KODE	LEMBAR
		PERANCANGAN PUSAT KEBUDAYAAN PENCAK SILAT DI KABUPATEN PONOROGO DENGAN PENDEKATAN NEO VERNAKULAR	FREDERIK YULISTYO D300220165	FADHILLA TRI NUORAHANI, S.T., M. SC		DISTRIBUSI PANEL SURYA	1:700	ME 01.01	

KETERANGAN	
	STOP KONTAK
	SAKLAR TUNGGAL
	SAKLAR GANDA
	LAMPU
	LAMPU LED DOWN
	LAMPU SPOTLIGHT
	TRACK LAMP
	LAMPU BALL MOUNTED
	STRIP LIGHT
	LAMPU DAYLIGHT
	LED HIGH BAY
	SGP
	MDP
	SENSOR
	KABEL INSTALASI LISTRIK
	TRANS
	PLN
	PANEL SURYA

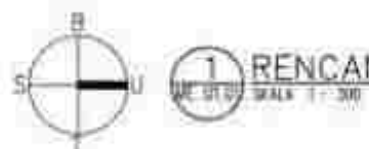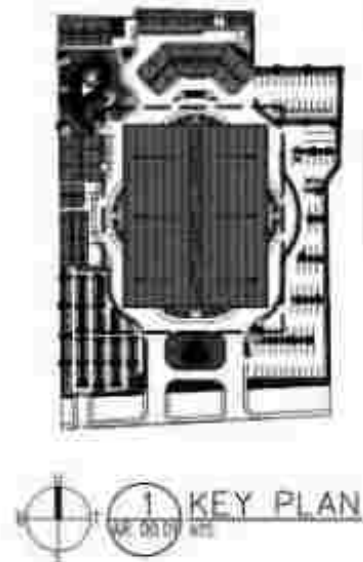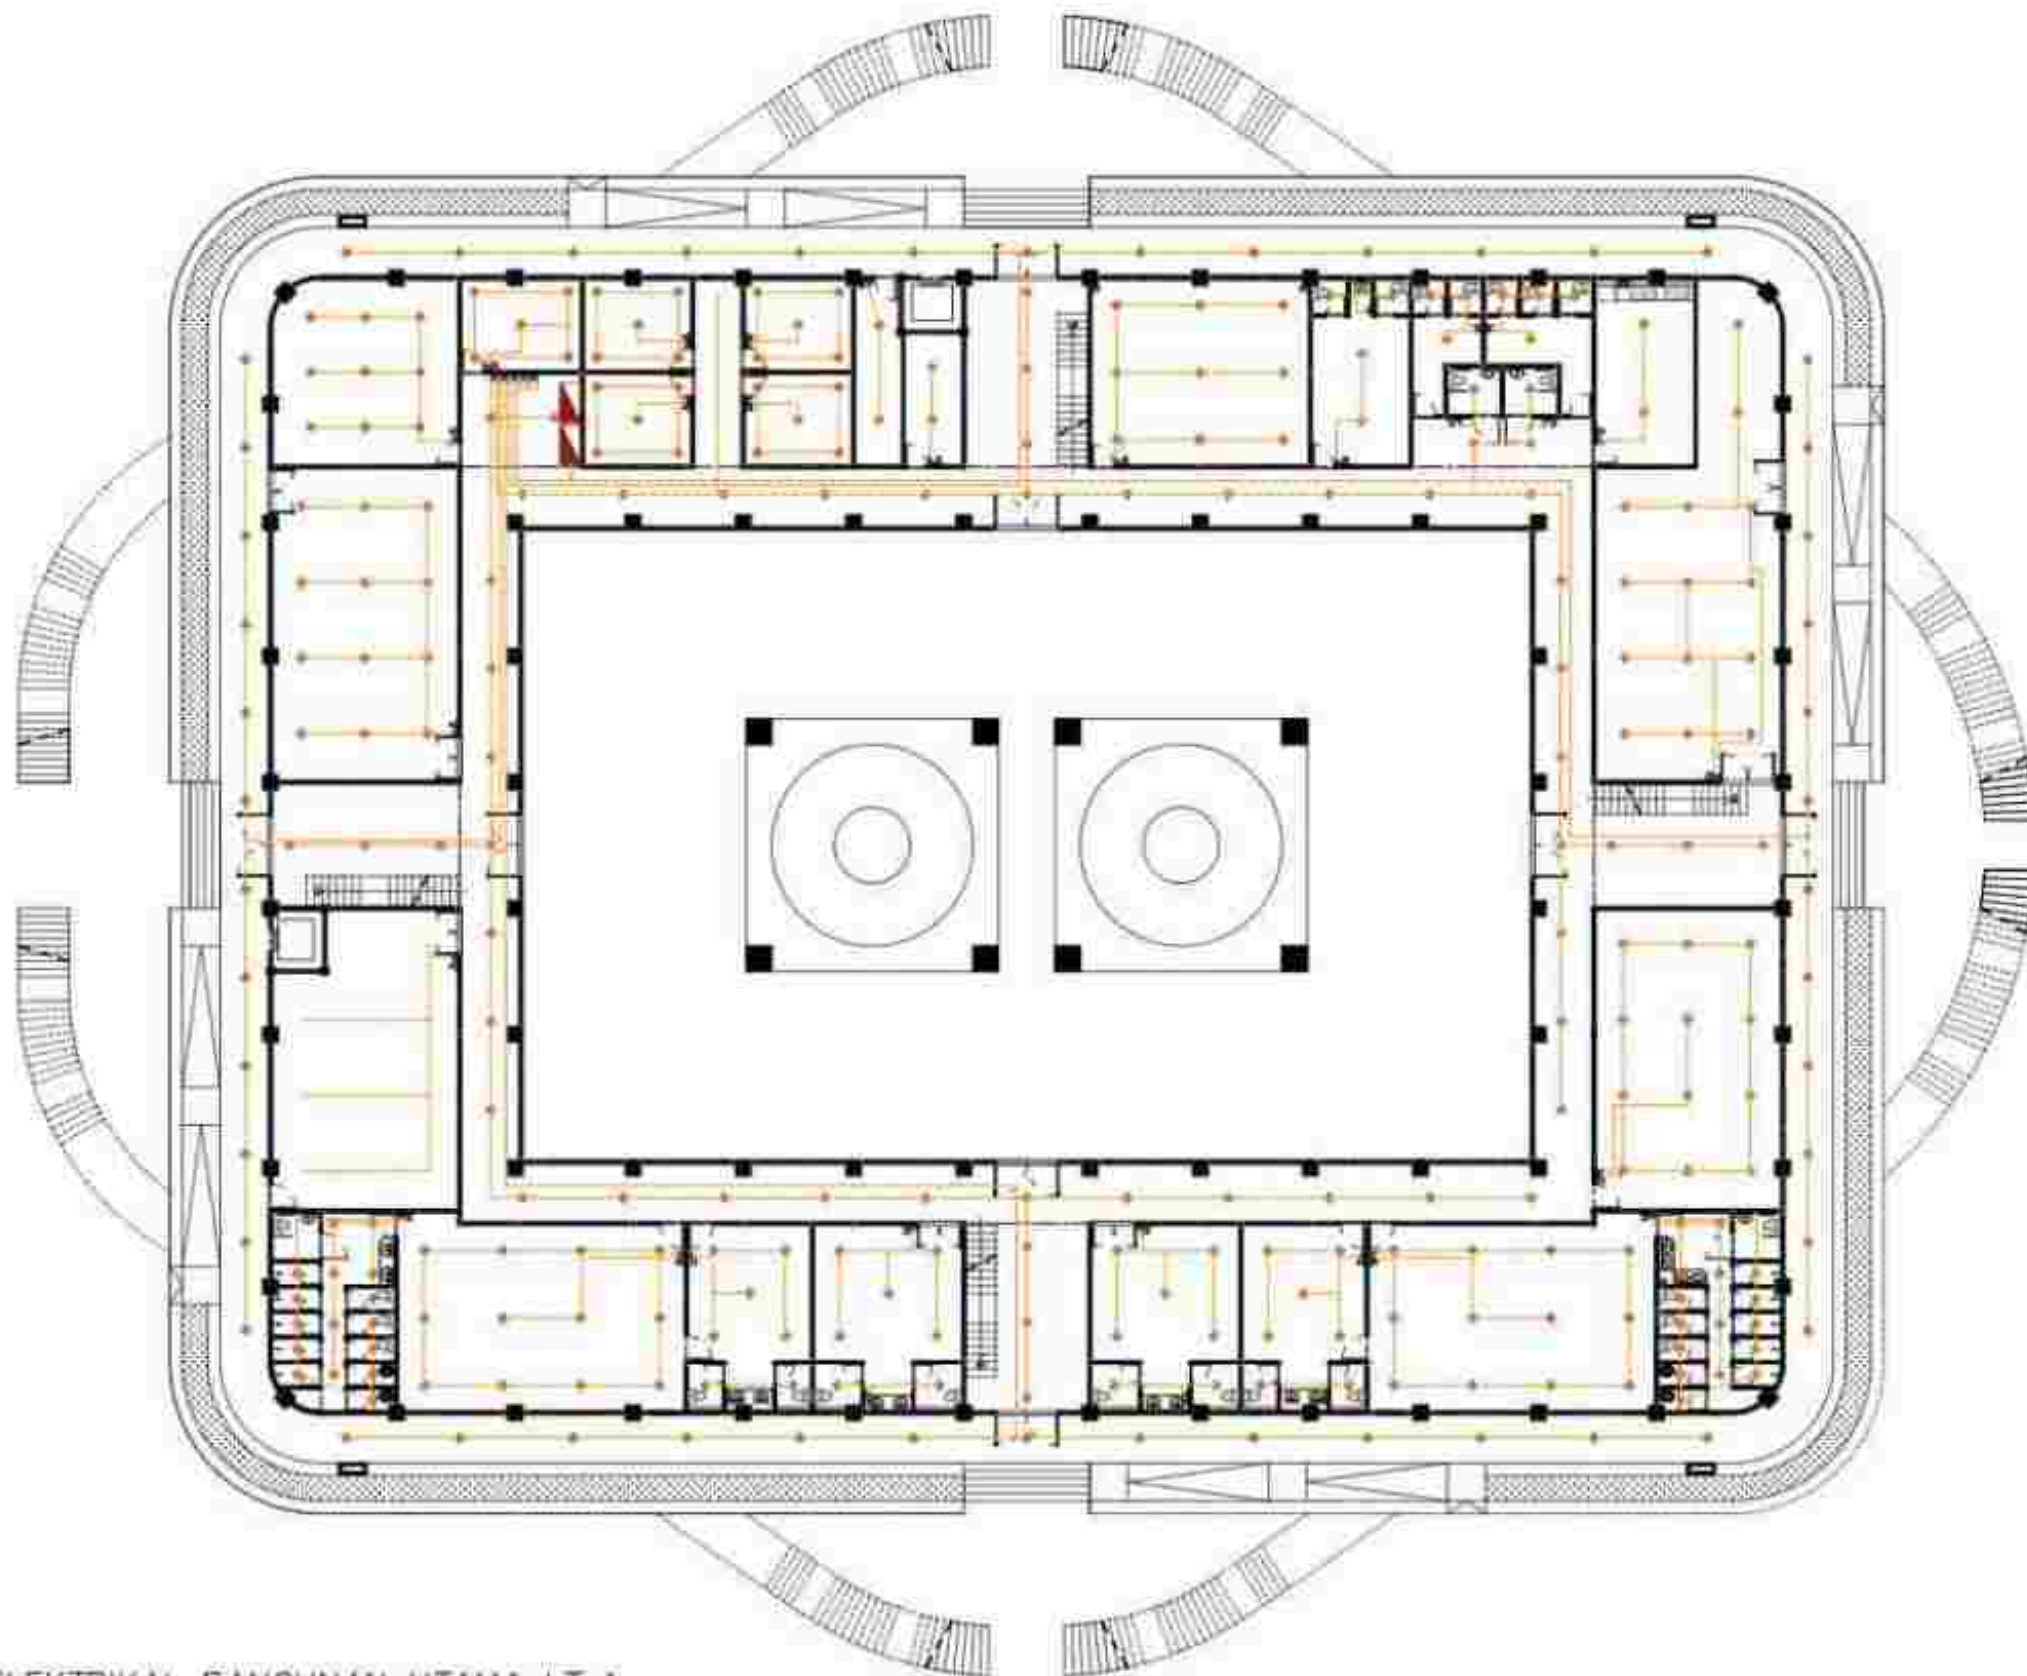

 UNIVERSITAS MUHAMMADIYAH SURAKARTA	PROGRAM STUDI ARSITEKTUR FAKULTAS TEKNIK UNIVERSITAS MUHAMMADIYAH SURAKARTA	JUDUL TUGAS AKHIR	NAMA MAHASISWA/NIM	DOSEN PEMBIMBING	PENGESAHAN	NAMA GAMBAR	SKALA	KODE	LEMBAR
		PERANCANGAN PUSAT KEBUDAYAAN PENCAK SILAT DI KABUPATEN PONOROGO DENGAN PENDEKATAN NEO VERNAKULAR	FREDERIK YULISTYO D300220165	FADHILLA TRI NUORAHANI, S.T., M. SC		RENCANA ELEKTRIKAL BANGUNAN UTAMA	1:300	ME 01.01	




KETERANGAN	
	STOP KONTAK
	SAKLAR TUNGGAL
	SAKLAR GANDA
	LAMPU
	LAMPU LED DOWN
	LAMPU SPOTLIGHT
	TRACK LAMP
	LAMPU BALL MOUNTED
	STRIP LIGHT
	LAMPU GANTUNG
	LED HIGH BAY
	SGP
	MDP
	SENSOR
	KABEL INSTALASI LISTRIK
	TRANSMISI
	BUSBAR
	PANEL SURYA

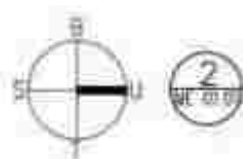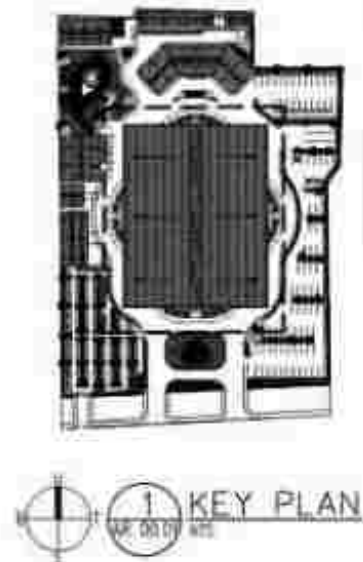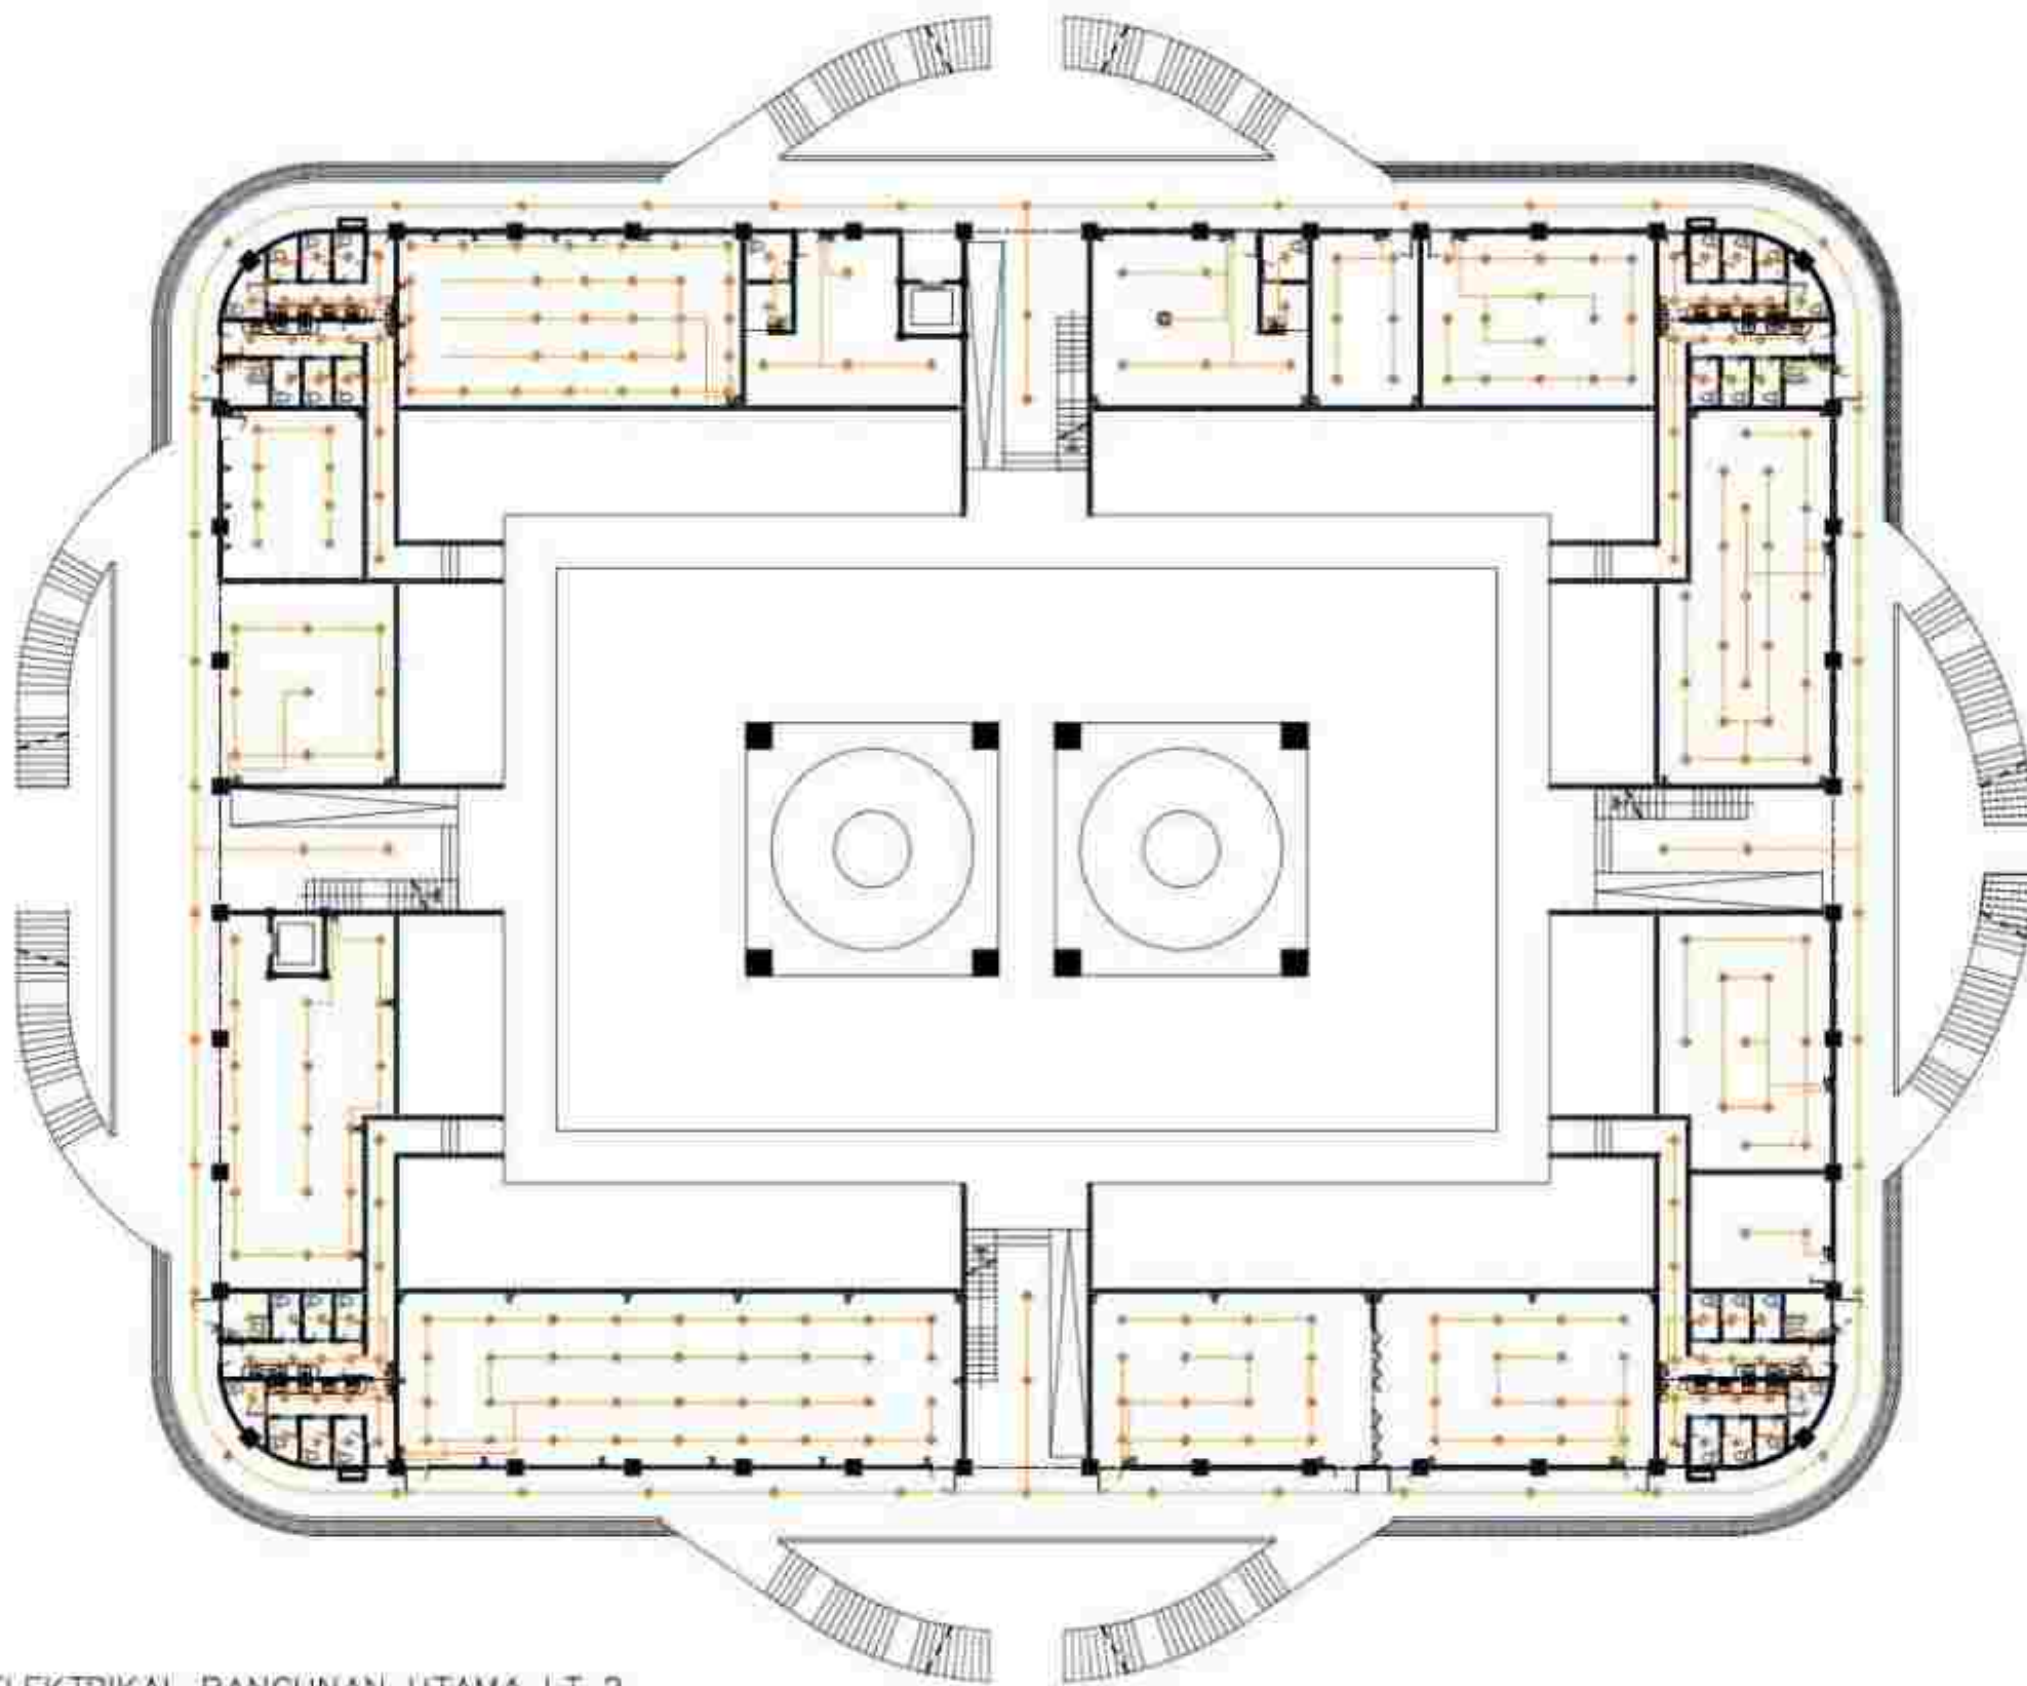

2 RENCANA ELEKTRIKAL BANGUNAN UTAMA LT 2
ME 01.01 SKALA 1 : 300

UNIVERSITAS MUHAMMADIYAH SURAKARTA	PROGRAM STUDI ARSITEKTUR FAKULTAS TEKNIK UNIVERSITAS MUHAMMADIYAH SURAKARTA	JUDUL TUGAS AKHIR	NAMA MAHASISWA/NIM	DOSEN PEMBIMBING	PENGESAHAN	NAMA GAMBAR	SKALA	KODE	LEMBAR
		PERANCANGAN PUSAT KEBUDAYAAN PENCAK SILAT DI KABUPATEN PONOROGO DENGAN PENDEKATAN NEO VERNAKULAR	FREDERIK YULISTYO D300220165	PADHILLA TRI NUORAHANI, S.T., M. SC		RENCANA ELEKTRIKAL BANGUNAN UTAMA	1 : 300	ME 01.01	


KETERANGAN	
	STOP KONTAK
	SAKLAR TUNGGA
	SAKLAR GANDA
	LAMPU
	LAMPU LED
	LAMPU SPOTLIGHT
	SAKLAR LAMP
	LAMPU BALL MOUNTED
	STRIP LIGHT
	LAMPU GANTUNG
	LED HIGH BAY
	SOP
	MOP
	SENSOR
	KABEL INSTALASI LISTRIK
	TUMPUKAN
	PLN
	PANEL SURYA

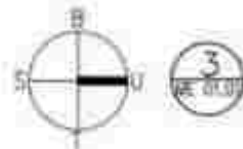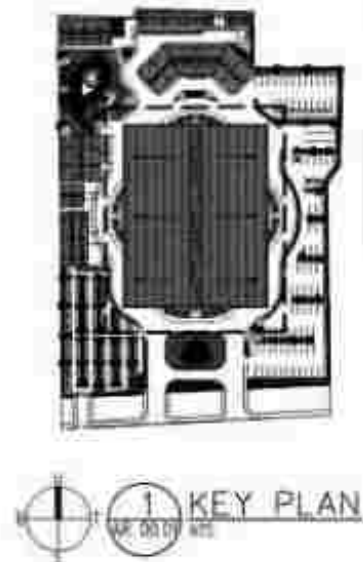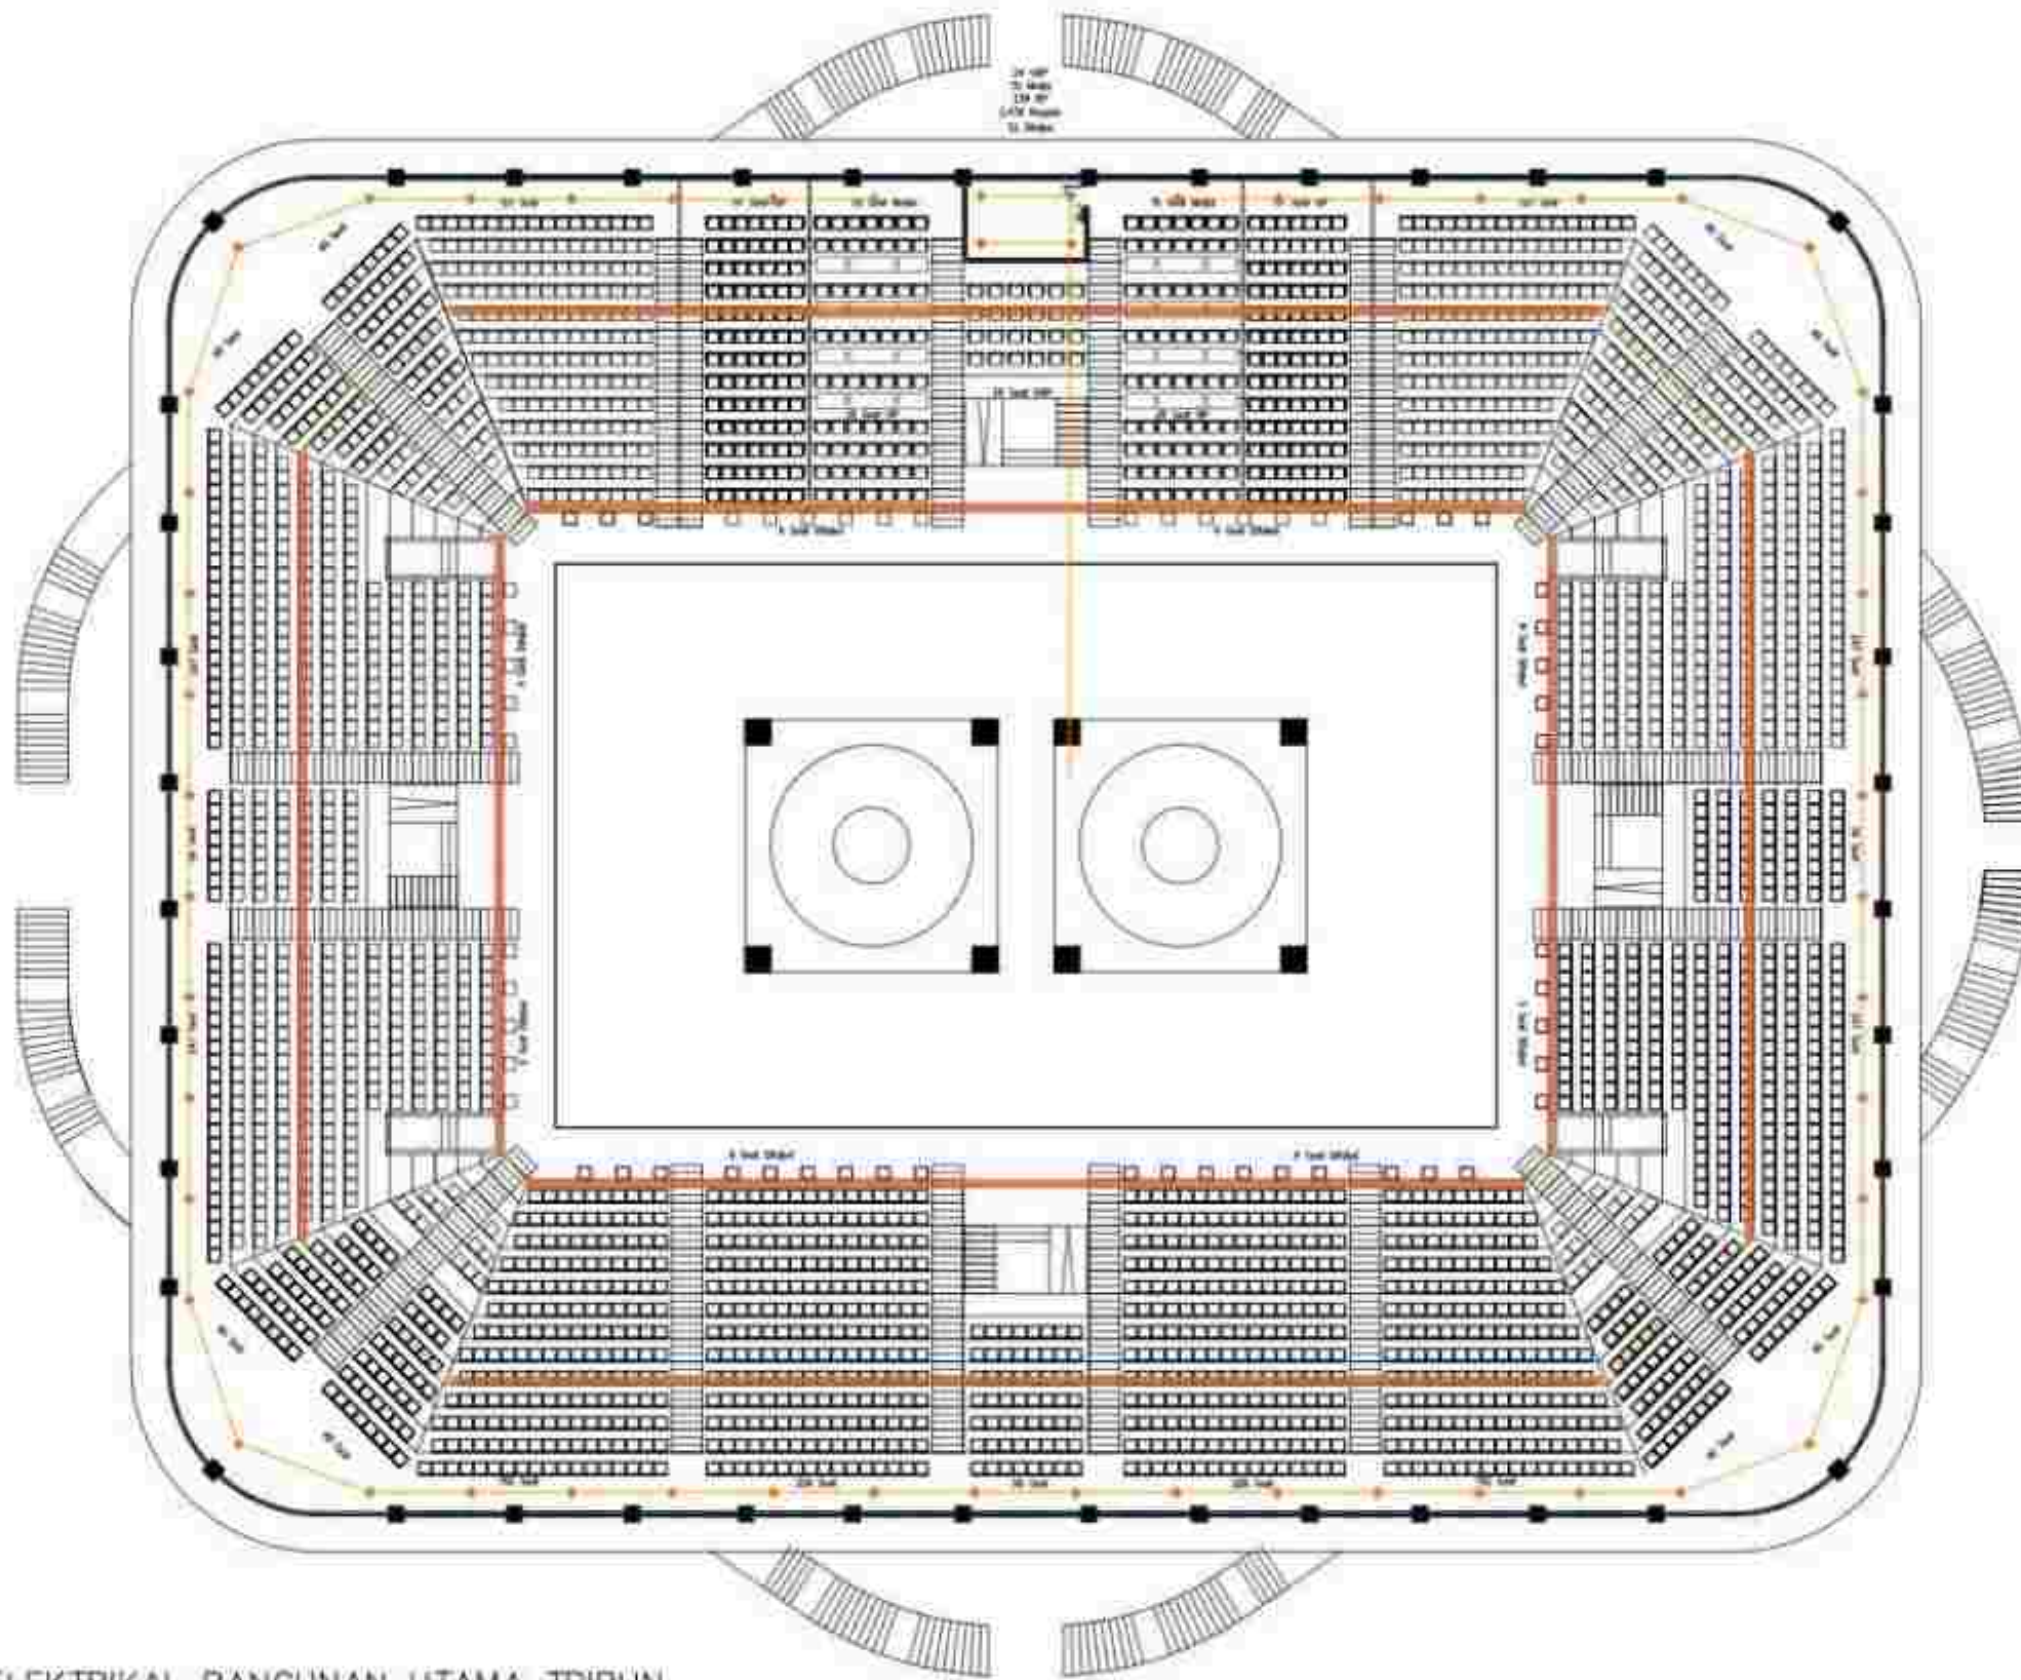

3 RENCANA ELEKTRIKAL BANGUNAN UTAMA TRIBUN
SKALA 1 : 300

UNIVERSITAS MUHAMMADIYAH SURAKARTA	PROGRAM STUDI ARSITEKTUR FAKULTAS TEKNIK UNIVERSITAS MUHAMMADIYAH SURAKARTA	JUDUL TUGAS AKHIR	NAMA MAHASISWANYIM	Dosen PEMBIMBING	PENGESAHAN	NAMA GAMBAR	SKALA	KODE	LEMBAR
		PERANCANGAN PUSAT KEBUDAYAAN PENCAK SILAT DI KABUPATEN PONOROGO DENGAN PENDEKATAN NEO VERNAKULAR	FREDERIK YULISTYO D300220165	FADHILLA TRI NUORAHANI, S.T., M. SC		RENCANA ELEKTRIKAL BANGUNAN UTAMA	1 : 300	ME0101	



KETERANGAN	
	STOP KONTAK
	SAKLAR TUNGGAL
	SAKLAR GANDA
	LAMPU
	LAMPU LED DOWN
	LAMPU SPOTLIGHT
	SUNDE LAMP
	LAMPU BALL MOUNTED
	STRIP LIGHT
	LAMPU GANTUNG
	LED HIGH BAY
	SGP
	MDP
	SENSOR
	KABEL INSTALASI LISTRIK
	TUMPUKAN
	PLN
	PANEL SURYA

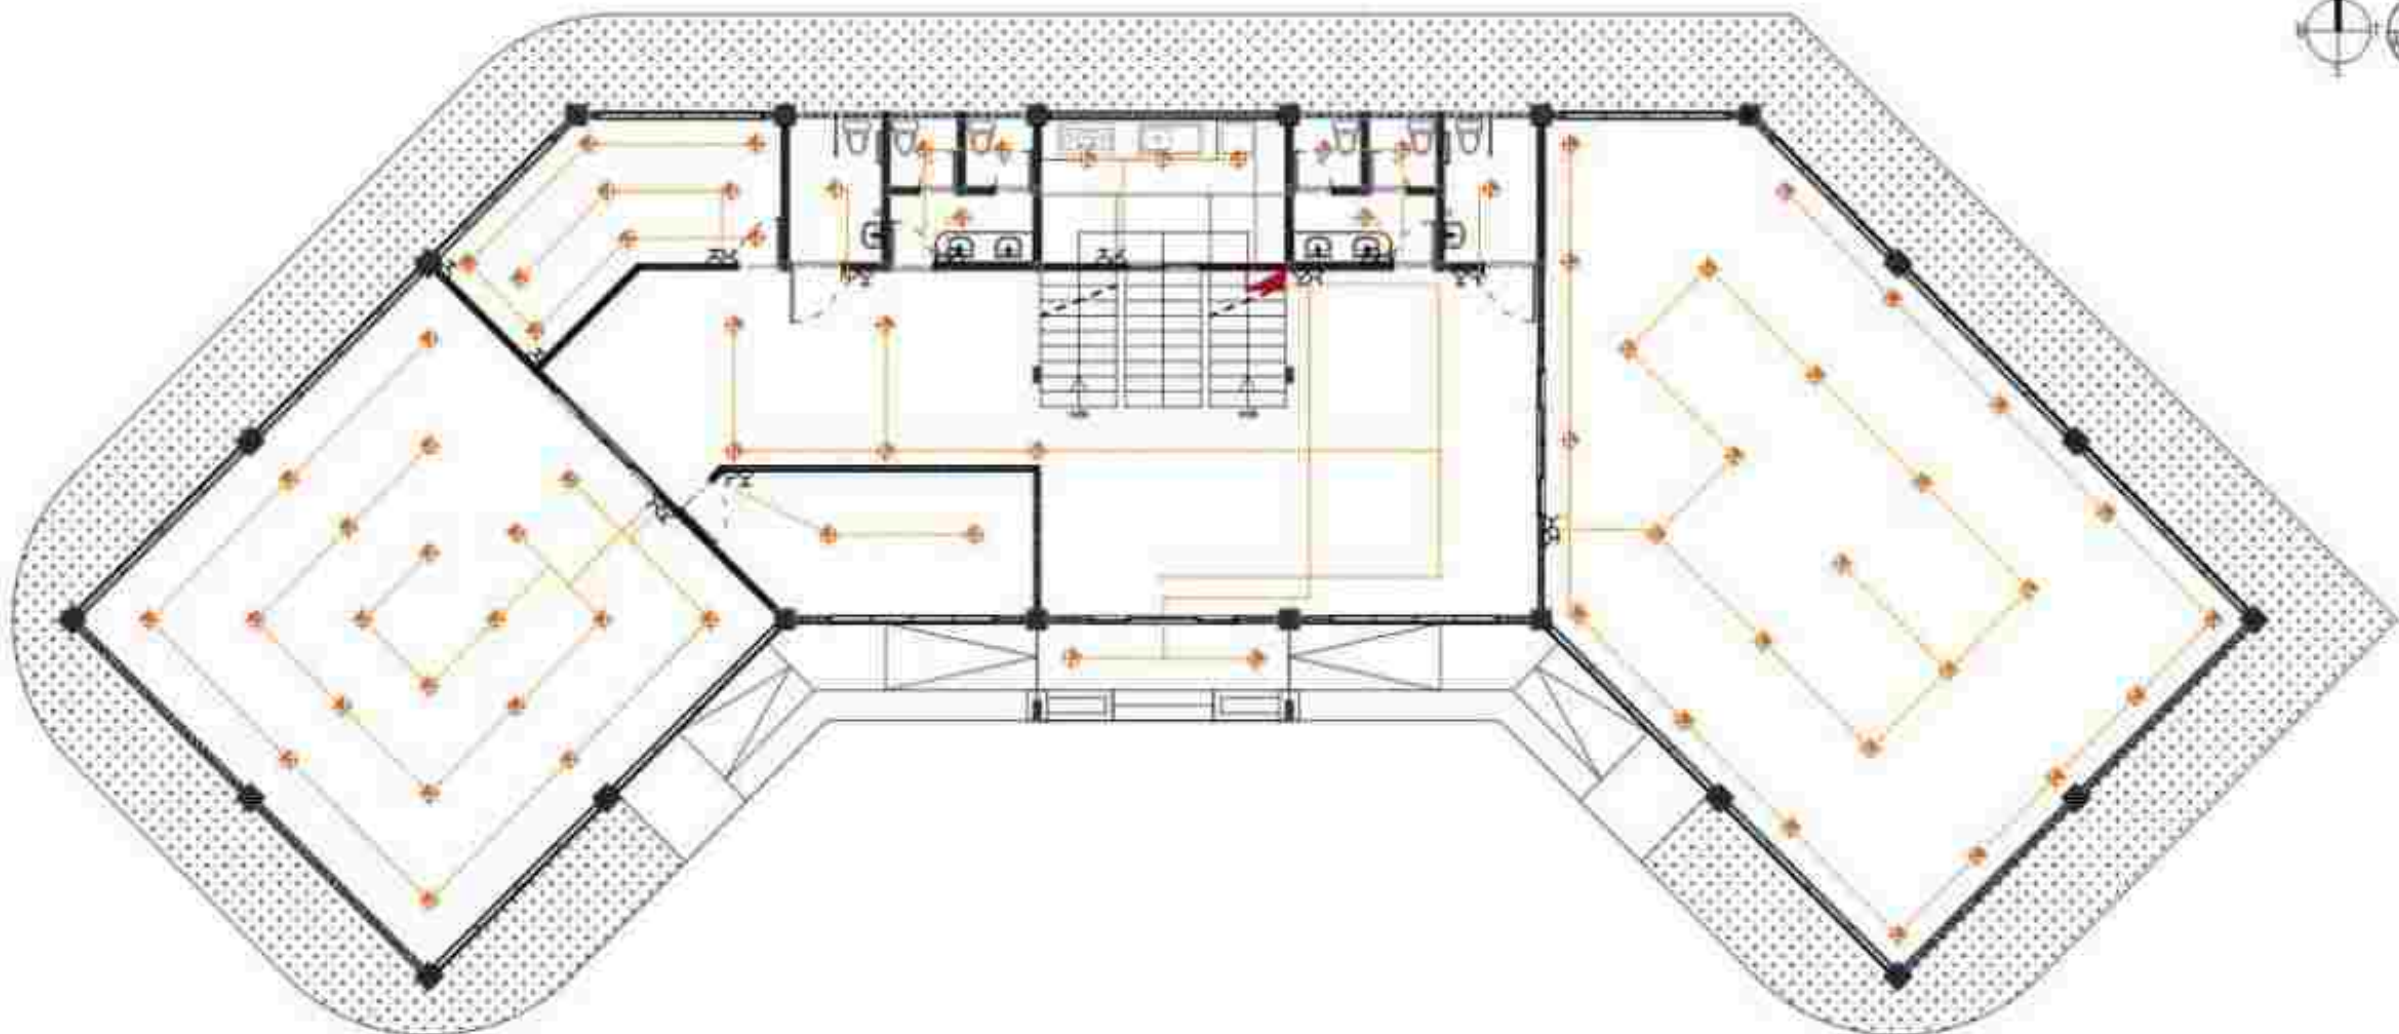

RENCANA ELEKTRIKAL SEKRETARIAT LT 1
 ME 01.01 SKALA 1 : 100

 UNIVERSITAS MUHAMMADIYAH SURAKARTA	PROGRAM STUDI ARSITEKTUR FAKULTAS TEKNIK UNIVERSITAS MUHAMMADIYAH SURAKARTA	JUDUL TUGAS AKHIR	NAMA MAHASISWANYIM	DOSEN PEMBIMBING	PENGESAHAN	NAMA GAMBAR	SKALA	KODE	LEMBAR
		PERANCANGAN PUSAT KEBUDAYAAN PENCAK SILAT DI KABUPATEN PONOROGO DENGAN PENDEKATAN NEO VERNAKULAR	FREDERIK YULISTYO D300220165	FADHILLA TRI NUORAHAINI, S.T., M. SC		RENCANA ELEKTRIKAL SEKRETARIAT IPSI	1:150	ME 01.01	



KETERANGAN	
	STOP KONTAK
	SAKLAR TUNGGAL
	SAKLAR GANDA
	LAMPU
	LAMPU LED DOWN
	LAMPU SPOTLIGHT
	SUNDE LAMP
	LAMPU BALL MOUNTED
	STRIP LIGHT
	LAMPU GANTUNG
	LED HIGH BAY
	SGP
	MDP
	SENSOR
	KABEL INSTALASI LISTRIK
	TRANS
	PLN
	PANEL SURYA

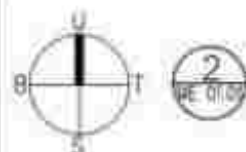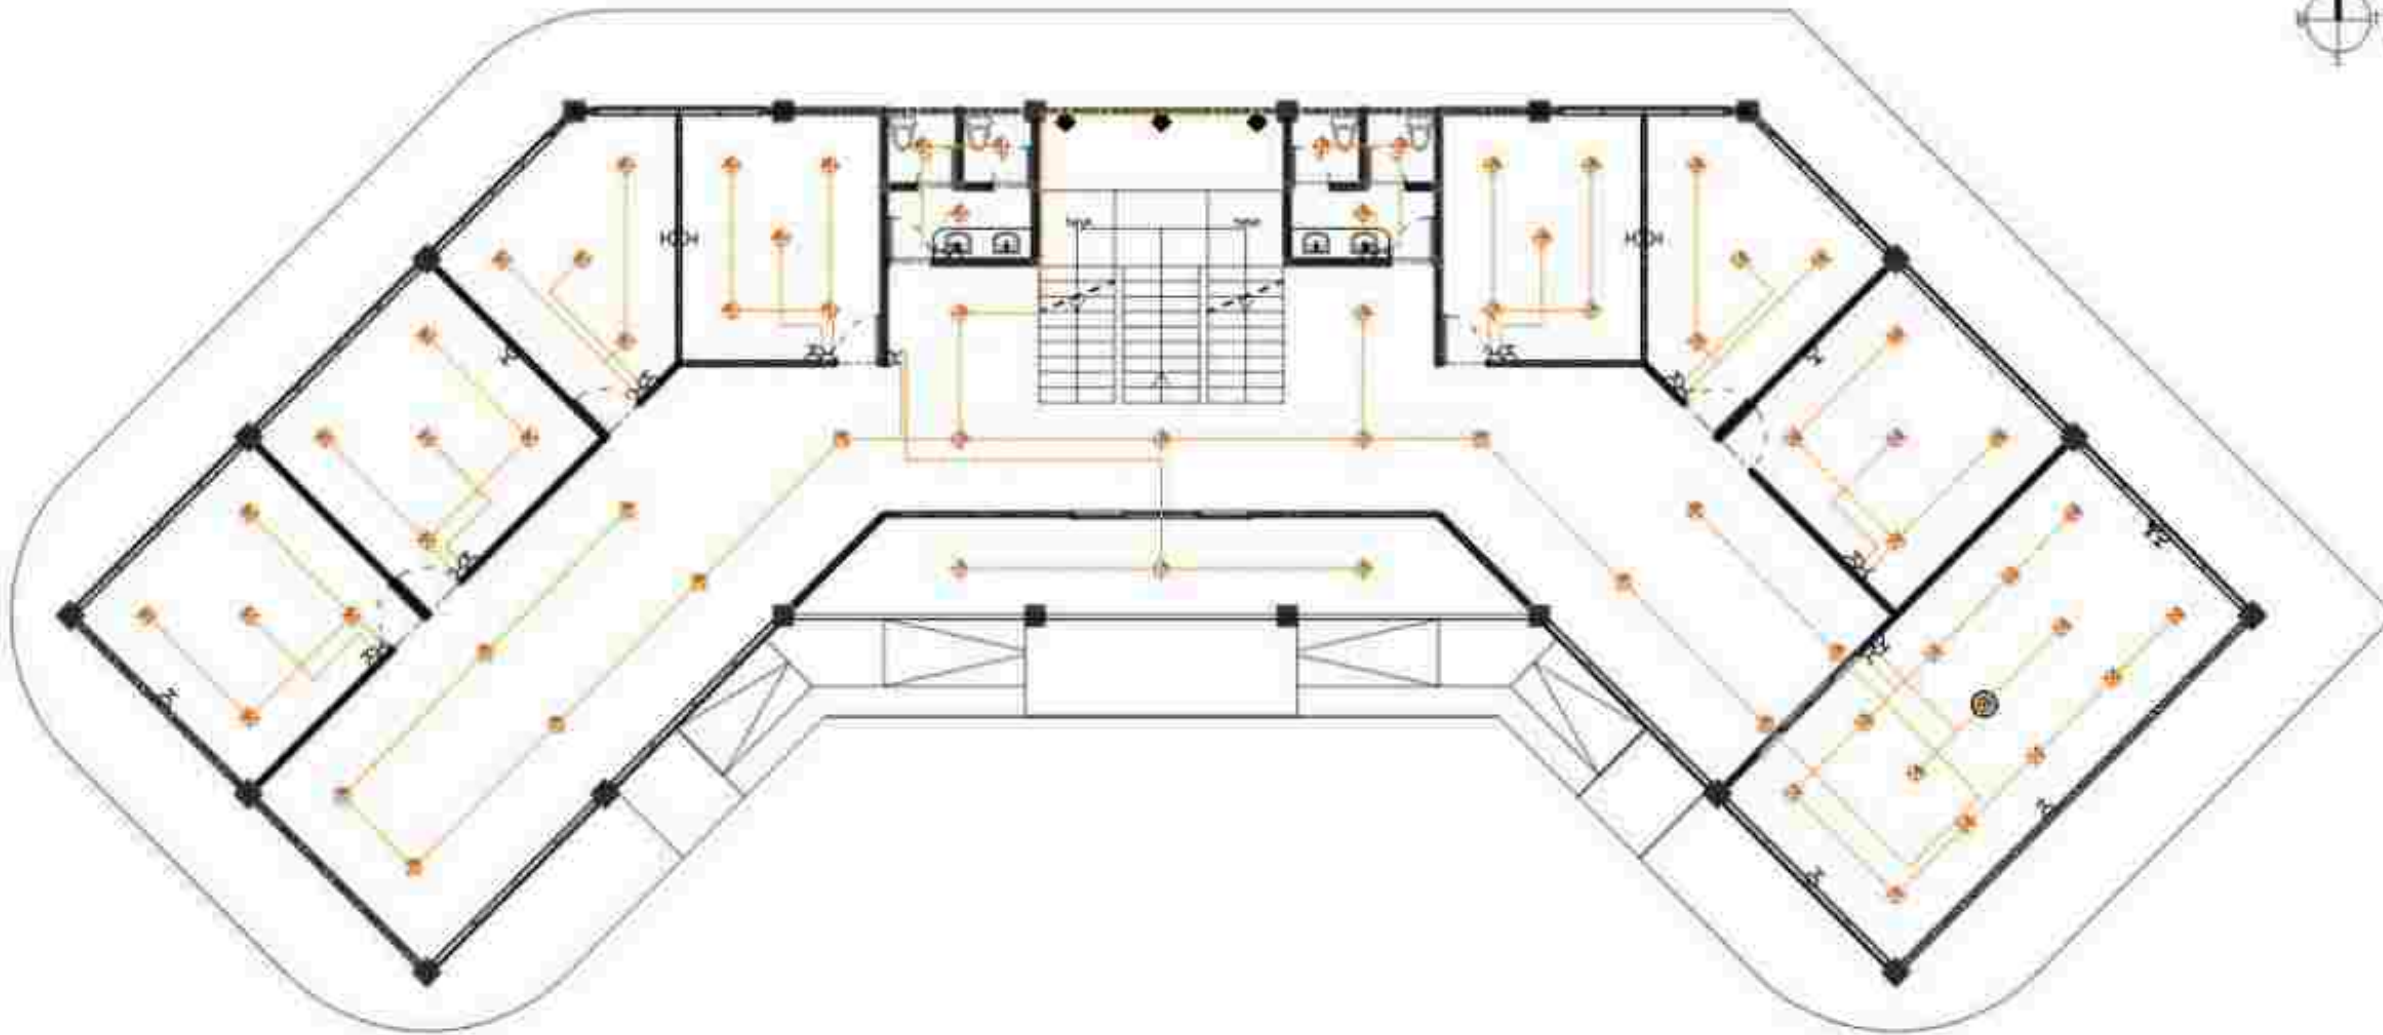

2 RENCANA ELEKTRIKAL SEKRETARIAT LT 2
RE 01/01 SKALA 1 : 150

UNIVERSITAS MUHAMMADIYAH SURAKARTA	PROGRAM STUDI ARSITEKTUR FAKULTAS TEKNIK UNIVERSITAS MUHAMMADIYAH SURAKARTA	JUDUL TUGAS AKHIR	NAMA MAHASISWA/NIM	DOSEN PEMBIMBING	PENGESAHAN	NAMA GAMBAR	SKALA	KODE	LEMBAR
		PERANCANGAN PUSAT KEBUDAYAAN PENCAK SILAT DI KABUPATEN PONOROGO DENGAN PENDEKATAN NEO VERNAKULAR	FREDERIK YULISTYO D300220165	FADHILLA TRI NUORAHANI, S.T., M. SC		RENCANA ELEKTRIKAL SEKRETARIAT IPSI	1:150	ME 01/01	




KETERANGAN	
	STOP KONTAK
	SAKLAR TUNGKAL
	SAKLAR GANDA
	LAMPU
	LAMPU LED LAMPAU
	LAMPU SPOTLIGHT
	SUNDE LAMP
	LAMPU BALL MOUNTED
	STRIP LIGHT
	LAMPU GANTUNG
	LED HIGH BAY
	SOP
	MDF
	SENSOR
	KABEL INSTALASI LISTRIK
	TAMPOL
	PLN
	PANEL SURYA

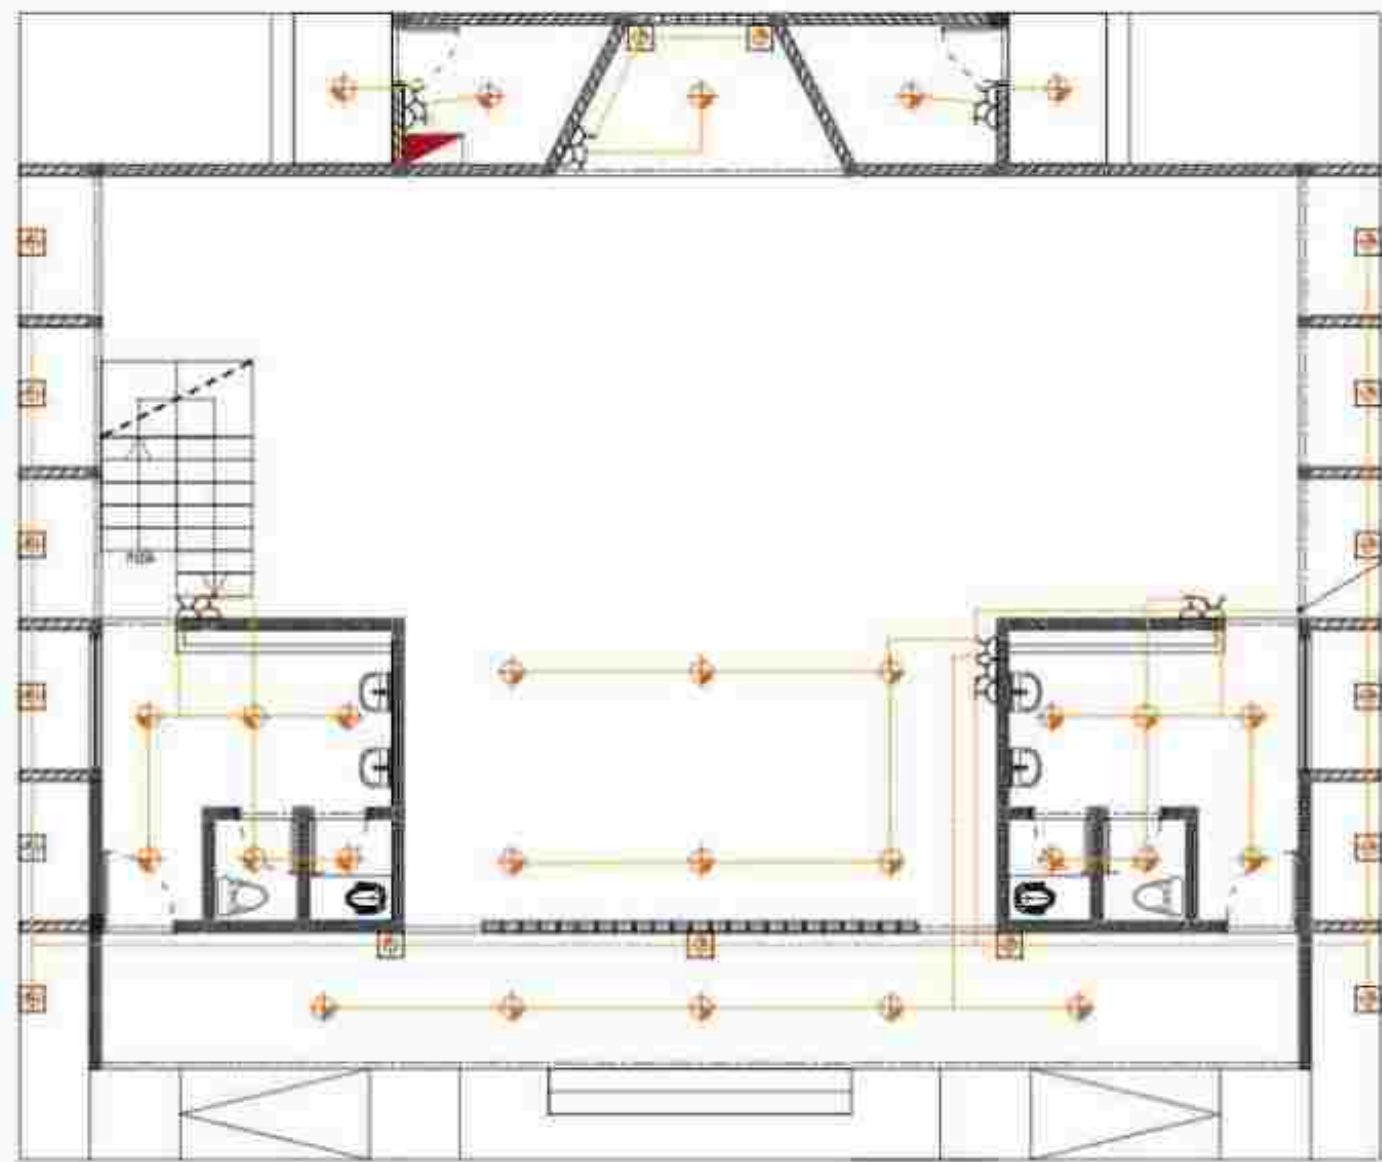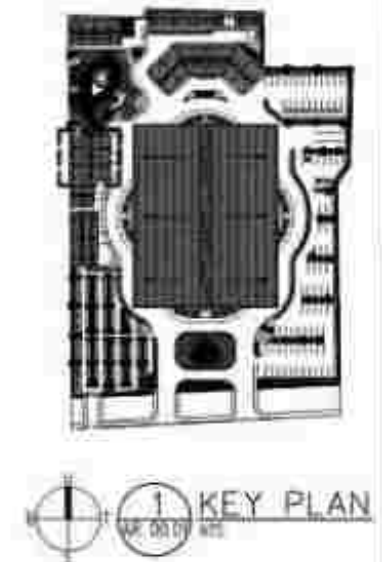

1 RENCANA ELEKTRIKAL MUSHOLLA LT 1
M. 0101 SKALA 1 : 100

UNIVERSITAS MUHAMMADIYAH SURAKARTA	PROGRAM STUDI ARSITEKTUR FAKULTAS TEKNIK UNIVERSITAS MUHAMMADIYAH SURAKARTA	JUDUL TUGAS AKHIR	NAMA MAHASISWA/NIM	DOSEN PEMBIMBING	PENGESAHAN	NAMA GAMBAR	SKALA	KODE	LEMBAR
		PERANCANGAN PUSAT KEBUDAYAAN PENCAK SILAT DI KABUPATEN PONOROGO DENGAN PENDEKATAN NEO VERNAKULAR	FREDERIK YULISTYO D300220165	FADHILLA TRI NUORAHANI, S.T., M. SC		RENCANA ELEKTRIKAL MUSHOLLA	1 : 100	ME 0101	



KETERANGAN	
	STOP KONTAK
	SAKLAR TUNGGAL
	SAKLAR GANDA
	LAMPU
	LAMPU LED LAMPINAN
	LAMPU SPOTLIGHT
	SUNDA LAMP
	LAMPU BALL MOUNTED
	STRIP LIGHT
	LAMPU GANTUNG
	LED HIGH BAY
	SGP
	MDP
	SENSOR
	KABEL INSTALASI LISTRIK
	TRANSMISI
	PLN
	PANEL SURYA

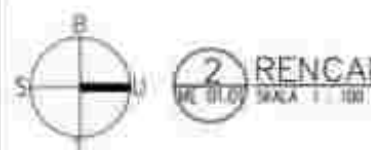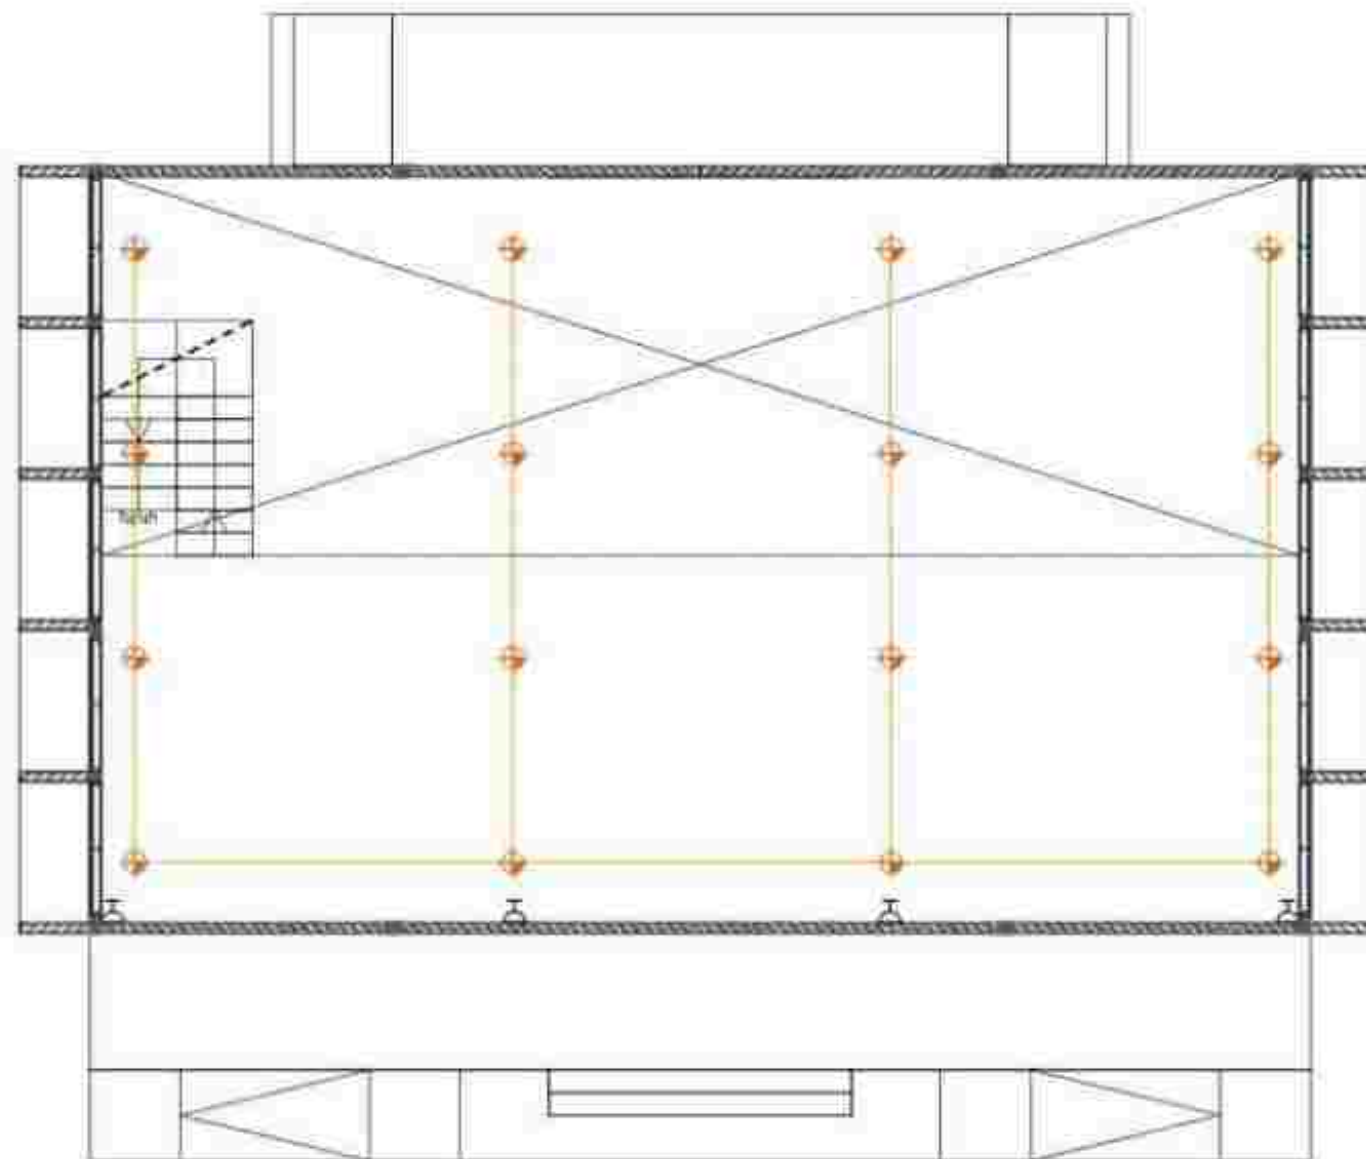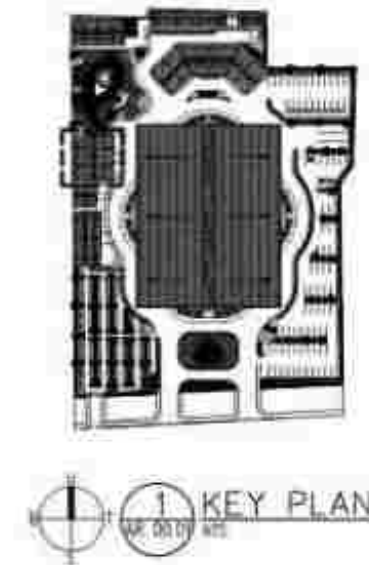

2 RENCANA ELEKTRIKAL MUSHOLLA LT 2

UNIVERSITAS MUHAMMADIYAH SURAKARTA	PROGRAM STUDI ARSITEKTUR FAKULTAS TEKNIK UNIVERSITAS MUHAMMADIYAH SURAKARTA	JUDUL TUGAS AKHIR	NAMA MAHASISWA/NIM	DOSEN PEMBIMBING	PENGESAHAN	NAMA GAMBAR	SKALA	KODE	LEMBAR
		PERANCANGAN PUSAT KEBUDAYAAN PENCAK SILAT DI KABUPATEN PONOROGO DENGAN PENDEKATAN NEO VERNAKULAR	FREDERIK YULISTYO D300220165	FADHILLA TRI NUORAHANI, S.T., M. SC		RENCANA ELEKTRIKAL MUSHOLLA	1 : 100	ME 0101	



KETERANGAN	
	STOP KONTAK
	SAKLAR TUNGGAL
	SAKLAR GANDA
	LAMPU
	LAMPU LED DOWN
	LAMPU SPOTLIGHT
	SUNDE LAMP
	LAMPU BALL MOUNTED
	STRIP LIGHT
	LAMPU GANTUNG
	LED HIGH BAY
	SGP
	MDP
	GENSET
	KABEL INSTALASI LISTRIK
	TRANS
	PLN
	PANEL SURYA

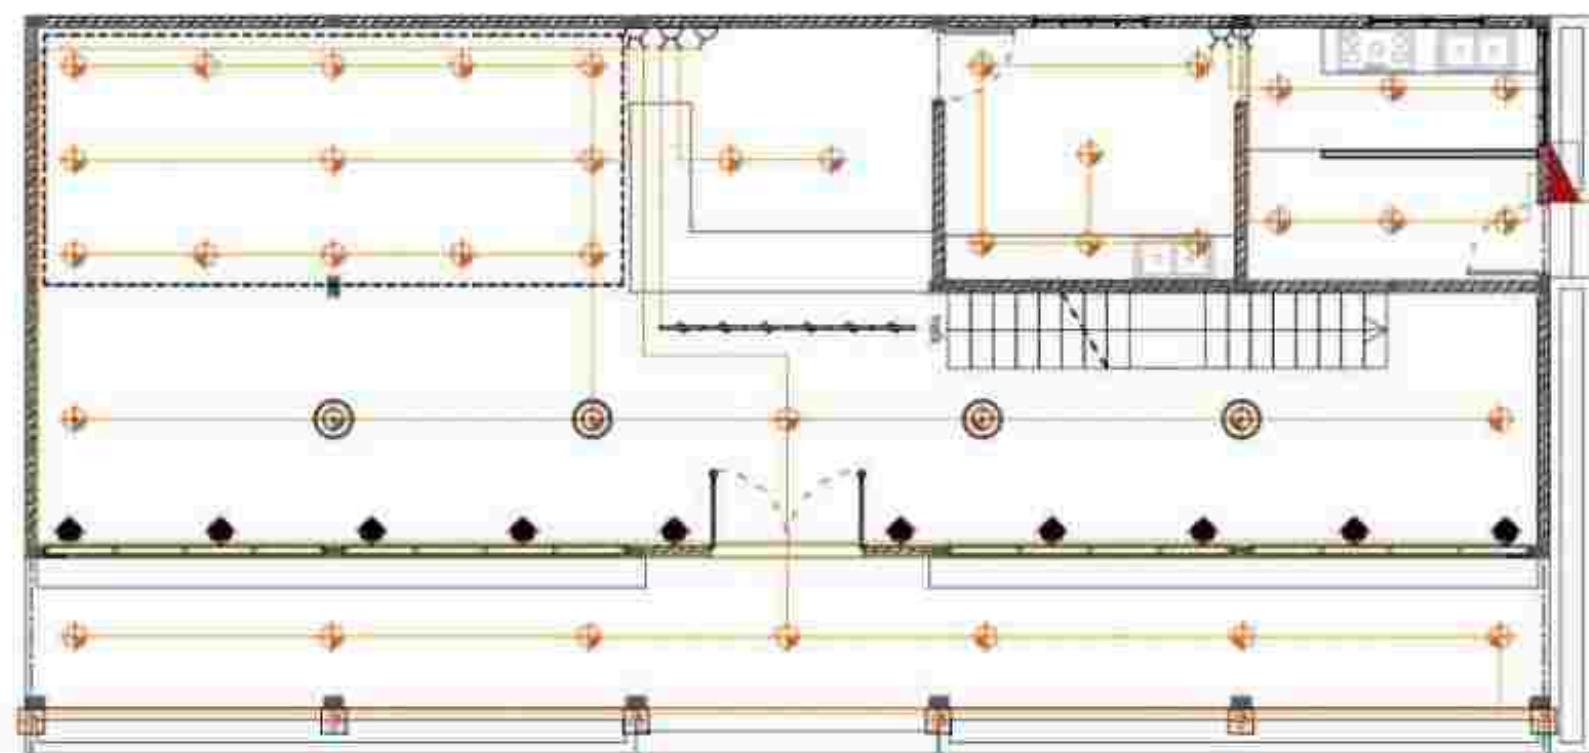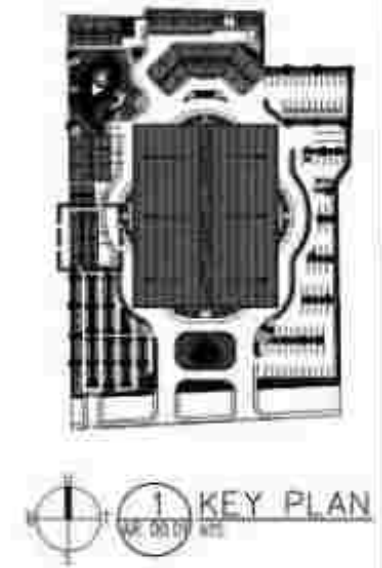

1 RENCANA ELEKTRIKAL CAFE LT 1
SKALA 1 : 100

UNIVERSITAS MUHAMMADIYAH SURAKARTA	PROGRAM STUDI ARSITEKTUR FAKULTAS TEKNIK UNIVERSITAS MUHAMMADIYAH SURAKARTA	JUDUL TUGAS AKHIR	NAMA MAHASISWANYIM	DOSEN PEMBIMBING	PENGESAHAN	NAMA GAMBAR	SKALA	KODE	LEMBAR
		PERANCANGAN PUSAT KEBUDAYAAN PENCAK SILAT DI KABUPATEN PONOROGO DENGAN PENDEKATAN NEO VERNAKULAR	FREDERIK YULISTYO D300220165	PADHILLA TRI NUORAHANI, S.T., M. SC		RENCANA ELEKTRIKAL CAFE	1 : 100	ME0101	



KETERANGAN	
	STOP KONTAK
	SAKLAR TUNGGAL
	SAKLAR GANDA
	LAMPU
	LAMPU LED DOWN
	LAMPU SPOTLIGHT
	SUNDE LAMP
	LAMPU BALL MOUNTED
	STRIP LIGHT
	LAMPU GANTUNG
	LED HIGH BAY
	SGP
	MDP
	GENSET
	KABEL INSTALASI LISTRIK
	TUMPUKAN
	PLN
	PANEL SURYA

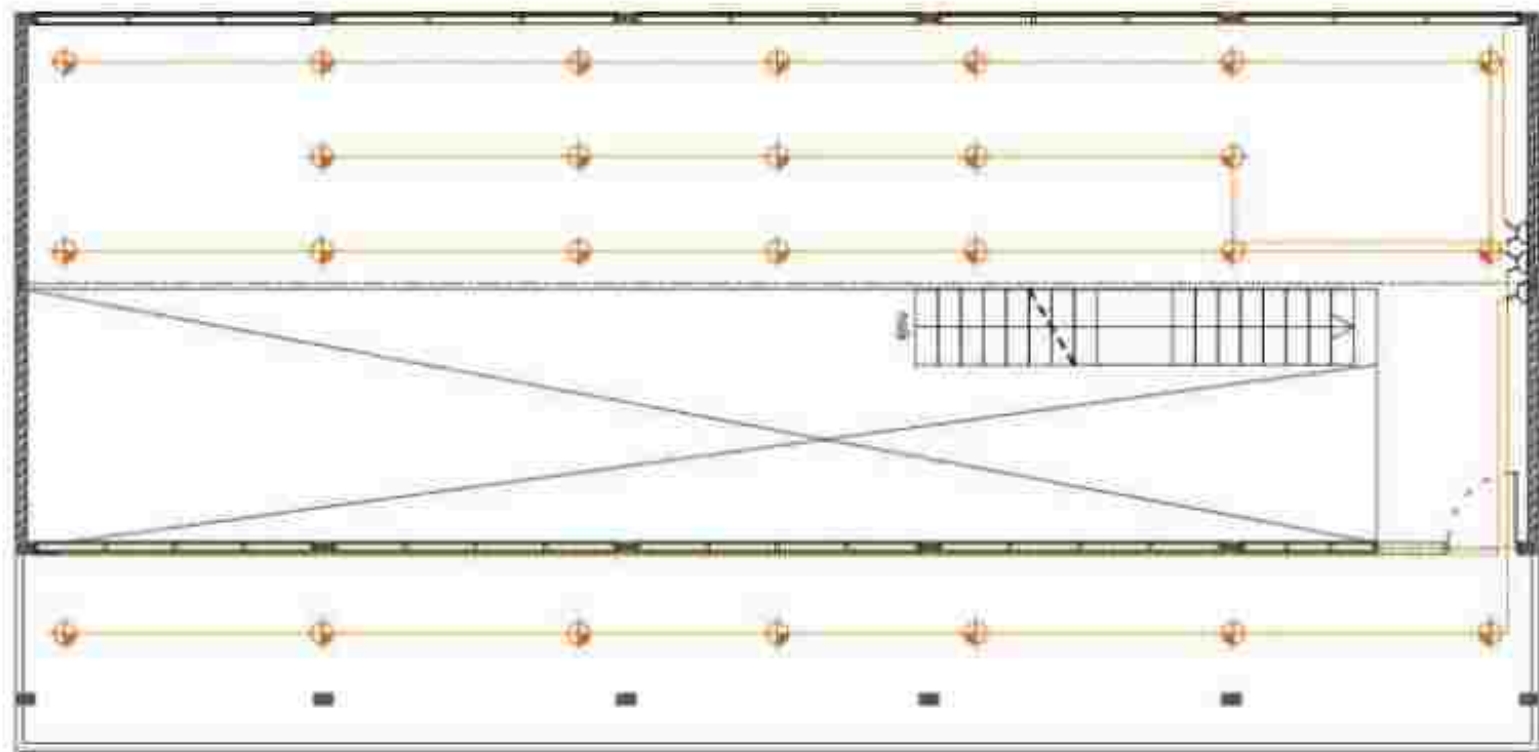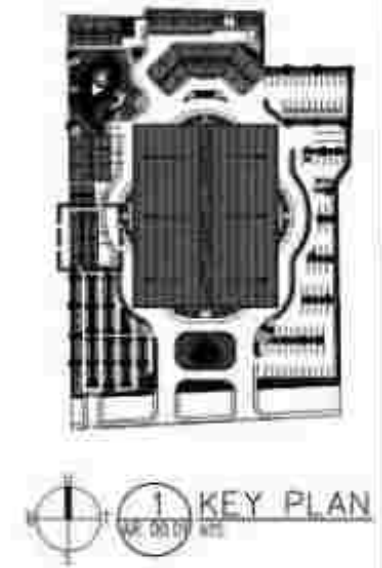

2 RENCANA ELEKTRIKAL CAFE LT 2
ME 01.01 SKALA 1 : 100

UNIVERSITAS MUHAMMADIYAH SURAKARTA	PROGRAM STUDI ARSITEKTUR FAKULTAS TEKNIK UNIVERSITAS MUHAMMADIYAH SURAKARTA	JUDUL TUGAS AKHIR	NAMA MAHASISWA/NIM	DOSEN PEMBIMBING	PENGESAHAN	NAMA GAMBAR	SKALA	KODE	LEMBAR
		PERANCANGAN PUSAT KEBUDAYAAN PENCAK SILAT DI KABUPATEN PONOROGO DENGAN PENDEKATAN NEO VERNAKULAR	FREDERIK YULISTYO D300220165	PADHILLA TRI NUORAHANI, S.T., M. SC		RENCANA ELEKTRIKAL CAFE	1 : 100	ME 01.01	

KETERANGAN	
	STOP KONTAK
	SAKLAR TUNGGAL
	SAKLAR GANDA
	LAMPU
	LAMPU LED DOWN
	LAMPU SPOTLIGHT
	SUNDE LAMP
	LAMPU BALL MOUNTED
	STRIP LIGHT
	LAMPU GANTUNG
	LED HIGH BAY
	SGP
	MDP
	GENSET
	KABEL INSTALASI LISTRIK
	TUMPU
	PLN
	PANEL SURYA


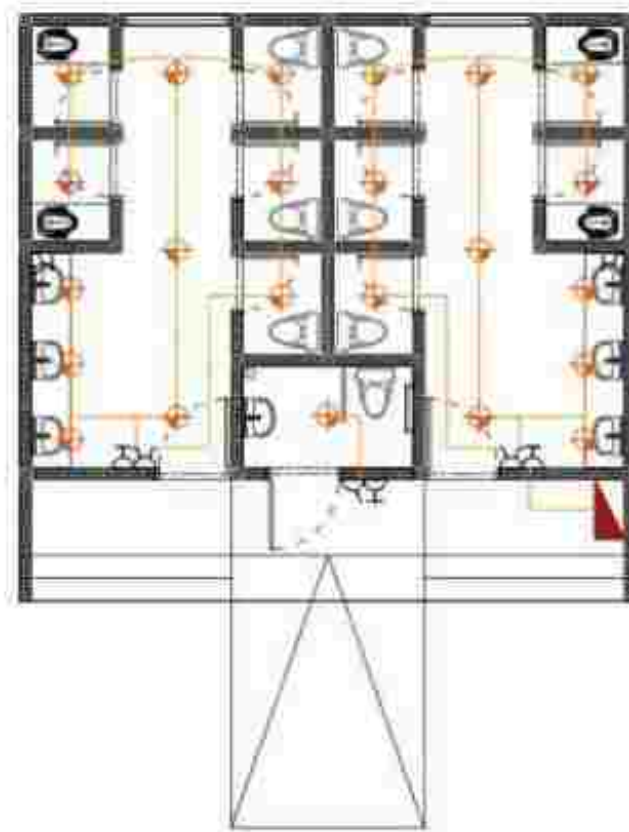
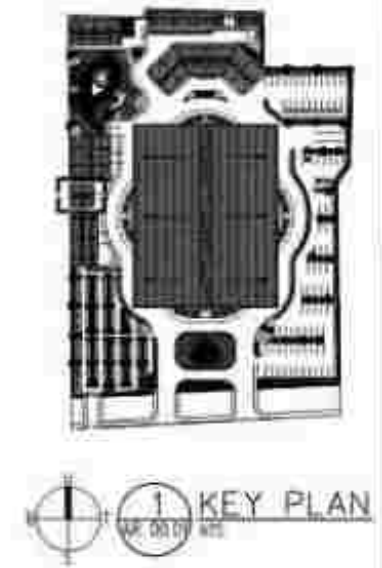




1 RENCANA ELEKTRIKAL TOILET UMUM
 SKALA: 1 : 100

 UNIVERSITAS MUHAMMADIYAH SURAKARTA	PROGRAM STUDI ARSITEKTUR FAKULTAS TEKNIK UNIVERSITAS MUHAMMADIYAH SURAKARTA	JUDUL TUGAS AKHIR	NAMA MAHASISWA/NIM	DOSEN PEMBIMBING	PENGESAHAN	NAMA GAMBAR	SKALA	KODE	LEMBAR
		PERANCANGAN PUSAT KEBUDAYAAN PENCAK SILAT DI KABUPATEN PONOROGO DENGAN PENDEKATAN NEO VERNAKULAR	FREDERIK YULISTYO D300220165	FADHILLA TRI NUORAHANI, S.T., M. SC		RENCANA ELEKTRIKAL TOILET UMUM	1 : 100	ME0101	


KETERANGAN	
	STOP KONTAK
	SAKLAR TUNGGAL
	SAKLAR GANDA
	LAMPU
	LAMPU LED DOWN
	LAMPU SPOTLIGHT
	SUNDE LAMP
	LAMPU BALL MOUNTED
	STRIP LIGHT
	LAMPU GANTUNG
	LED HIGH BAY
	SGP
	MDP
	GENSET
	KABEL INSTALASI LISTRIK
	TRANS
	PLN
	PANEL SURYA

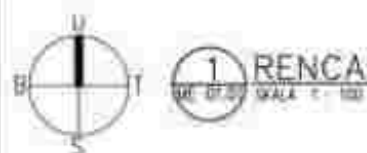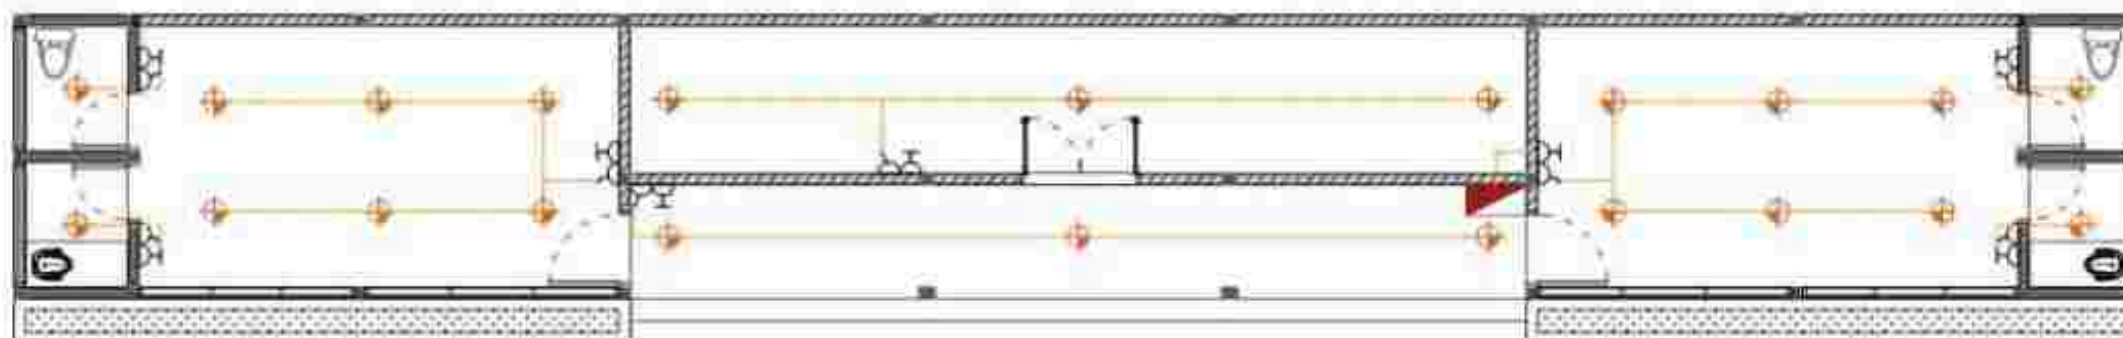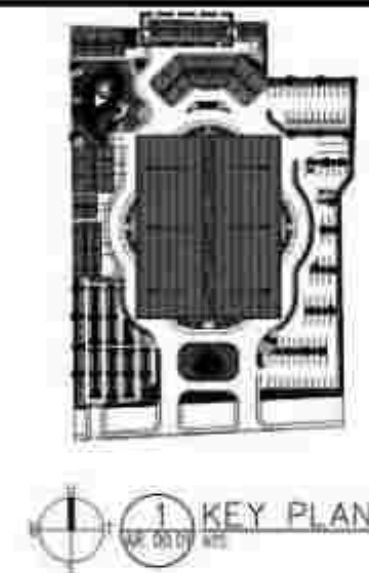


1 RENCANA ELEKTRIKAL R. CLEANING SERVICE

UNIVERSITAS MUHAMMADIYAH SURAKARTA	PROGRAM STUDI ARSITEKTUR FAKULTAS TEKNIK UNIVERSITAS MUHAMMADIYAH SURAKARTA	JUDUL TUGAS AKHIR	NAMA MAHASISWANYIM	DOSEN PEMBIMBING	PENGESAHAN	NAMA GAMBAR	SKALA	KODE	LEMBAR
		PERANCANGAN PUSAT KEBUDAYAAN PENCAK SILAT DI KABUPATEN PONOROGO DENGAN PENDEKATAN NEO VERNAKULAR	FREDERIK YULISTYO D300220165	FADHILLA TRI NUORAHAINI, S.T., M. SC		RENCANA ELEKTRIKAL R. CLEANING SERVICE	1 : 100	ME0101	

KETERANGAN	
	STOP KONTAK
	SAKLAR TUNGGAL
	SAKLAR GANDA
	LAMPU
	LAMPU LED DOWN
	LAMPU SPOTLIGHT
	BUSBAR LAMP
	LAMPU BALL MOUNTED
	STRIP LIGHT
	LAMPU GANTUNG
	LED HIGH BAY
	SGP
	MDP
	SENSOR
	KABEL INSTALASI LISTRIK
	TUMPUKAN
	PLN
	PANEL SURYA

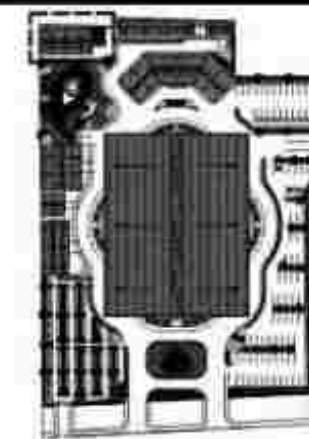




1 KEY PLAN
ME 01.01

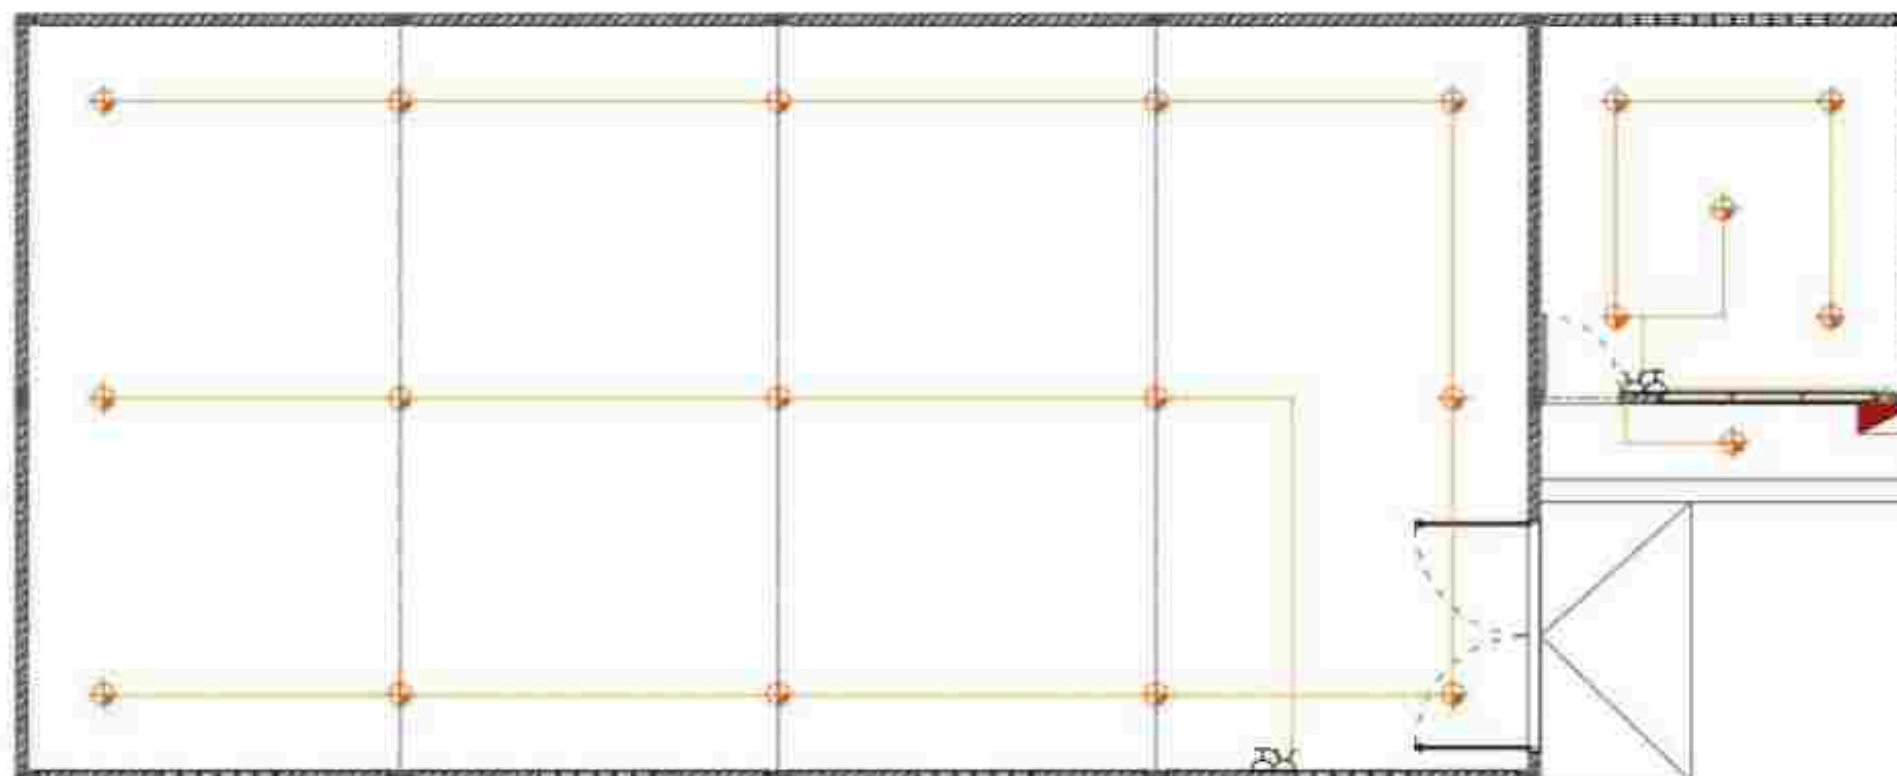

1 RENCANA ELEKTRIKAL RUANG MEP
ME 01.01

UNIVERSITAS MUHAMMADIYAH SURAKARTA	PROGRAM STUDI ARSITEKTUR FAKULTAS TEKNIK UNIVERSITAS MUHAMMADIYAH SURAKARTA	JUDUL TUGAS AKHIR	NAMA MAHASISWA/NIM	Dosen PEMBIMBING	PENGESAHAN	NAMA GAMBAR	SKALA	KODE	LEMBAR
		PERANCANGAN PUSAT KEBUDAYAAN PENCAK SILAT DI KABUPATEN PONOROGO DENGAN PENDEKATAN NEO VERNAKULAR	FREDERIK YULISTYO D300220165	FADHILLA TRI NUORAHANI, S.T., M. SC		RENCANA ELEKTRIKAL RUANG MEP	1 : 100	ME 01.01	

KETERANGAN	
	PDAM
	SUMUR
	METERAN AIR
	GROUND WATER TANK
	POMPA
	FILTER
	POOL TANK
	PIPA AIR BERSIH

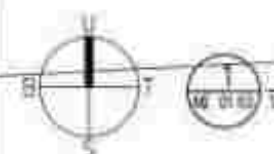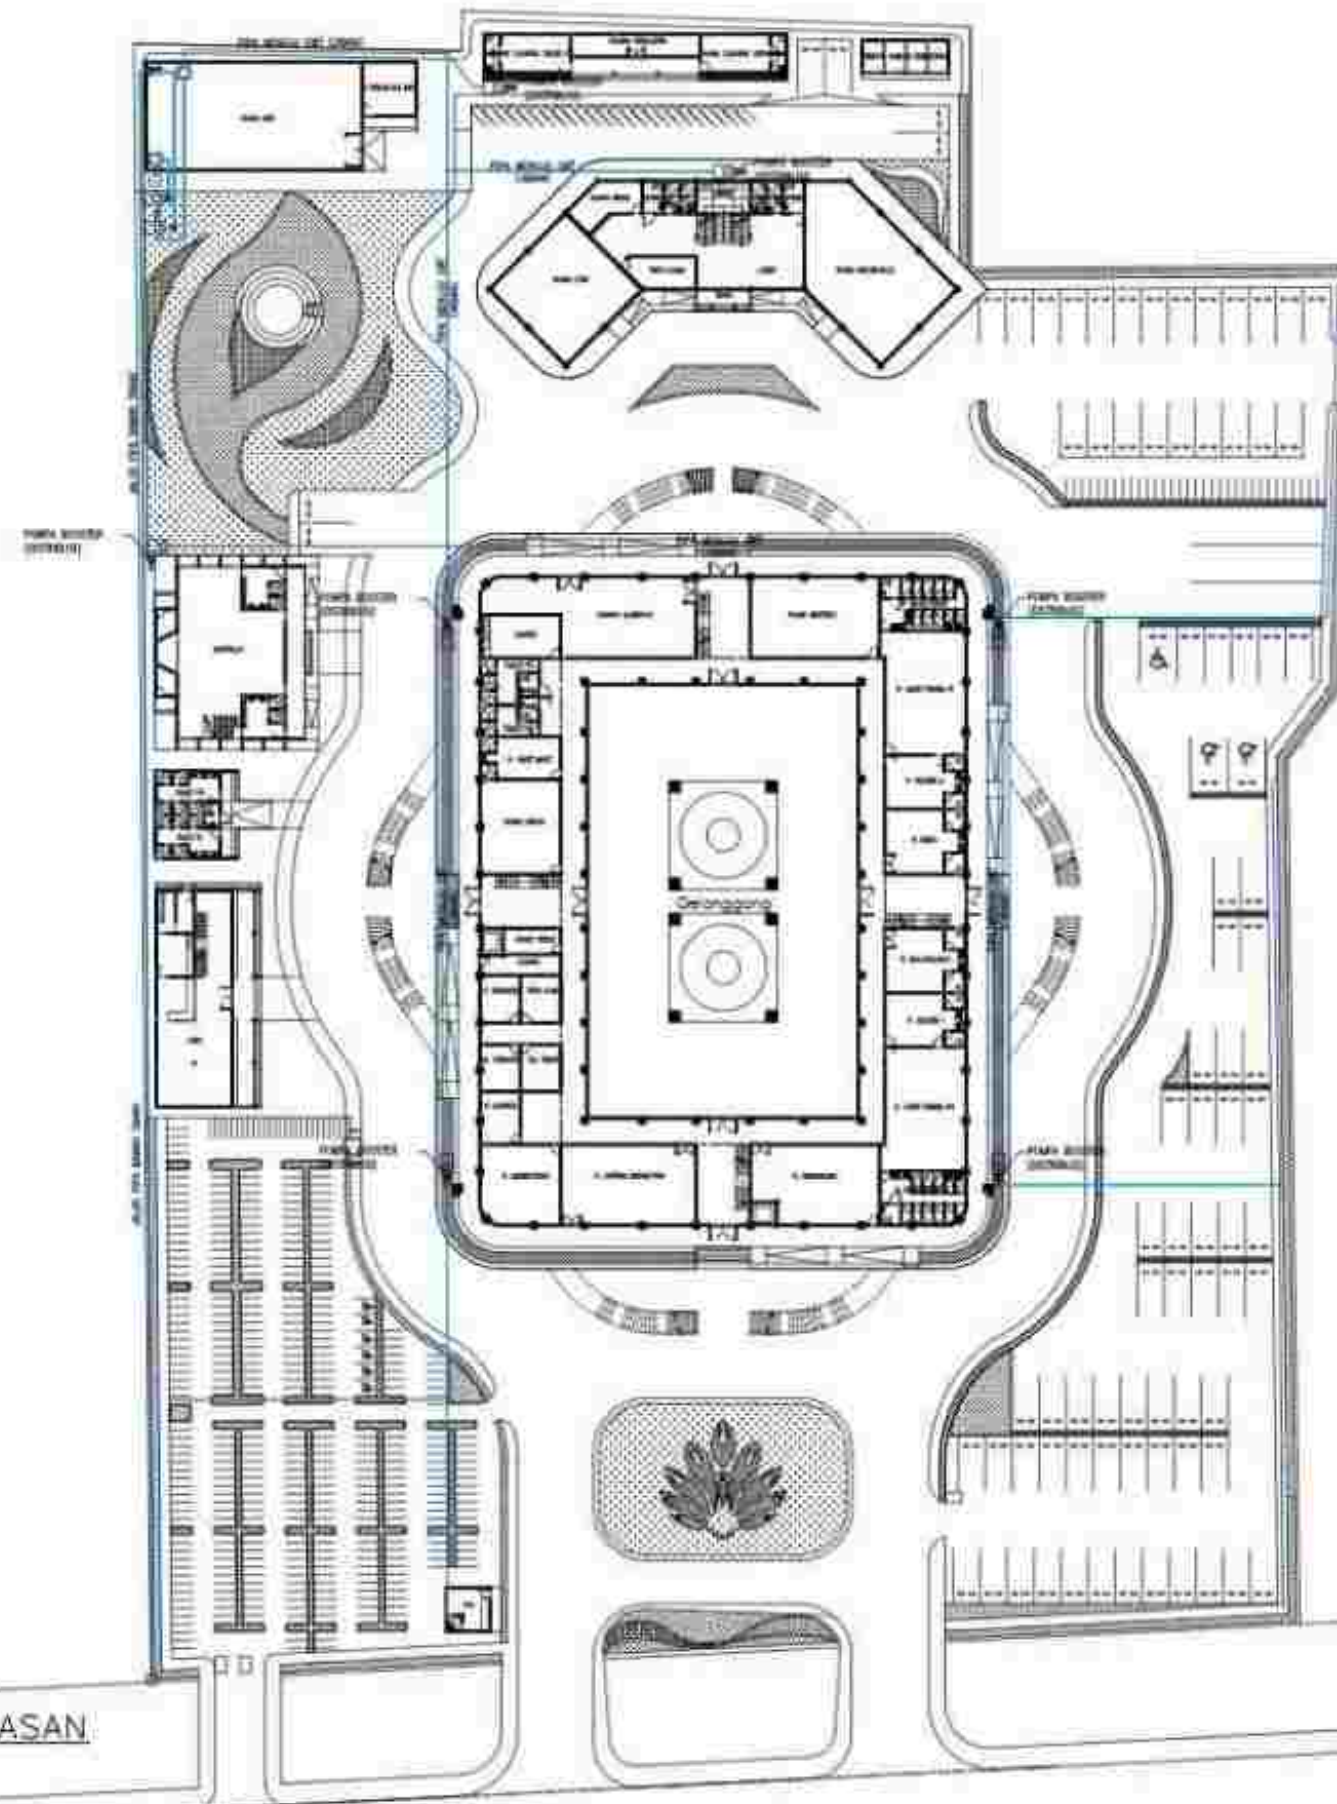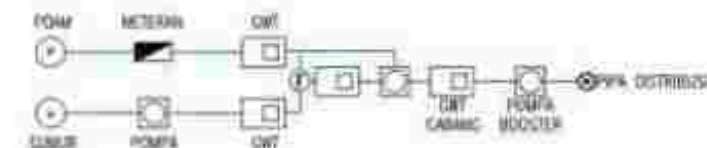

RENCANA AIR BERSIH KAWASAN



PROGRAM STUDI ARSITEKTUR
FAKULTAS TEKNIK
UNIVERSITAS
MUHAMMADIYAH SURAKARTA

JUDUL TUGAS AKHIR

PERANCANGAN PUSAT KEBUDAYAAN
PENCAK SILAT DI KABUPATEN PONOROGO DENGAN
PENDEKATAN NEO VERNAKULAR

NAMA MAHASISWA/NIM

FREDERIK YULISTYO
D300220165

Dosen PEMBIMBING

FADHILLA TRI NUORAHANI, S.T., M. SC

PENGESAHAN

NAMA GAMBAR

RENCANA AIR BERSIH
KAWASAN

SKALA

1:700

KODE


ME 01.02

LEMBAR

KETERANGAN	
	PDAM
	SUMUR
	METERAN AIR
	GROUND WATER TANK
	POMPA
	FILTER
	ROOF TANK
	PIPA AIR BERSIH

PIPA DISTRIBUSI
KE ATAS (PIPA VERTIKAL)

DWT (Air Hujan)
dari pipa skylightnya DISTRIBUSI
KE ATAS (PIPA VERTIKAL)

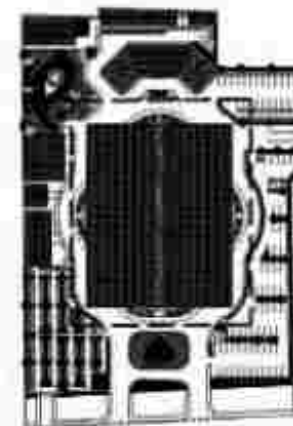

1 KEY PLAN
SKALA 1:500

PIPA DISTRIBUSI
KE ATAS (PIPA VERTIKAL)

DWT (Air Hujan)
dari pipa skylight

PIPA DISTRIBUSI
KE ATAS (PIPA VERTIKAL)



1 RENCANA AIR BERSIH BANGUNAN UTAMA LT. 1
SKALA 1:300



PROGRAM STUDI ARSITEKTUR
FAKULTAS TEKNIK
UNIVERSITAS
MUHAMMADIYAH SURAKARTA

JUDUL TUGAS AKHIR

PERANCANGAN PUSAT KEBUDAYAAN
PENCAK SILAT DI KABUPATEN PONOROGO DENGAN
PENDEKATAN NEO VERNAKULAR

NAMA MAHASISWANYIM

FREDERIK YULISTYO
D300220165

DOSEN PEMBIMBING

FADHILLA TRI NUORAHANI, S.T., M. SC

PENGESAHAN

NAMA GAMBAR

RENCANA AIR BERSIH
BANGUNAN UTAMA

SKALA

1:300

KODE

ME 01.02

LEMBAR

KETERANGAN	
(P)	PDAM
(A)	SUMUR
■	METERAN AIR
□	GROUND WATER TANK
□	POMPA
Ⓣ	FILTER
⊙	ROOF TANK
—	PIPA AIR BERSIH

PIPA DISTRIBUSI
(PIPA VERTIKAL)

PIPA DISTRIBUSI
(PIPA VERTIKAL)



PIPA DISTRIBUSI
(PIPA VERTIKAL)


PIPA DISTRIBUSI
(PIPA VERTIKAL)




2 RENCANA AIR BERSIH BANGUNAN UTAMA LT. 2
SKALA 1:300

 UNIVERSITAS MUHAMMADIYAH SURAKARTA	PROGRAM STUDI ARSITEKTUR FAKULTAS TEKNIK UNIVERSITAS MUHAMMADIYAH SURAKARTA	JUDUL TUGAS AKHIR	NAMA MAHASISWANYIM	DOSEN PEMBIMBING	PENGESAHAN	NAMA GAMBAR	SKALA	KODE	LEMBAR
		PERANCANGAN PUSAT KEBUDAYAAN PENCAK SILAT DI KABUPATEN PONOROGO DENGAN PENDEKATAN NEO VERNAKULAR	FREDERIK YULISTYO D300220165	FADHILLA TRI NUORAHANI, S.T., M. SC		RENCANA AIR BERSIH BANGUNAN UTAMA	1:300	ME 01.02	

KETERANGAN	
	PDAM
	SUMUR
	METERAN AIR
	GROUND WATER TANK
	POMPA
	FILTER
	POOT TANK
	PIPA AIR BERSIH

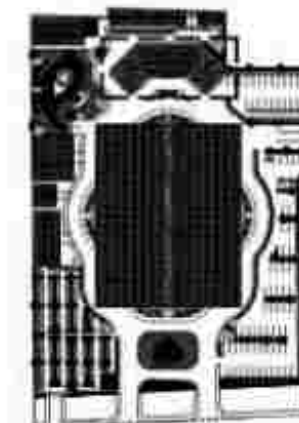

1 KEY PLAN
ME 01.01

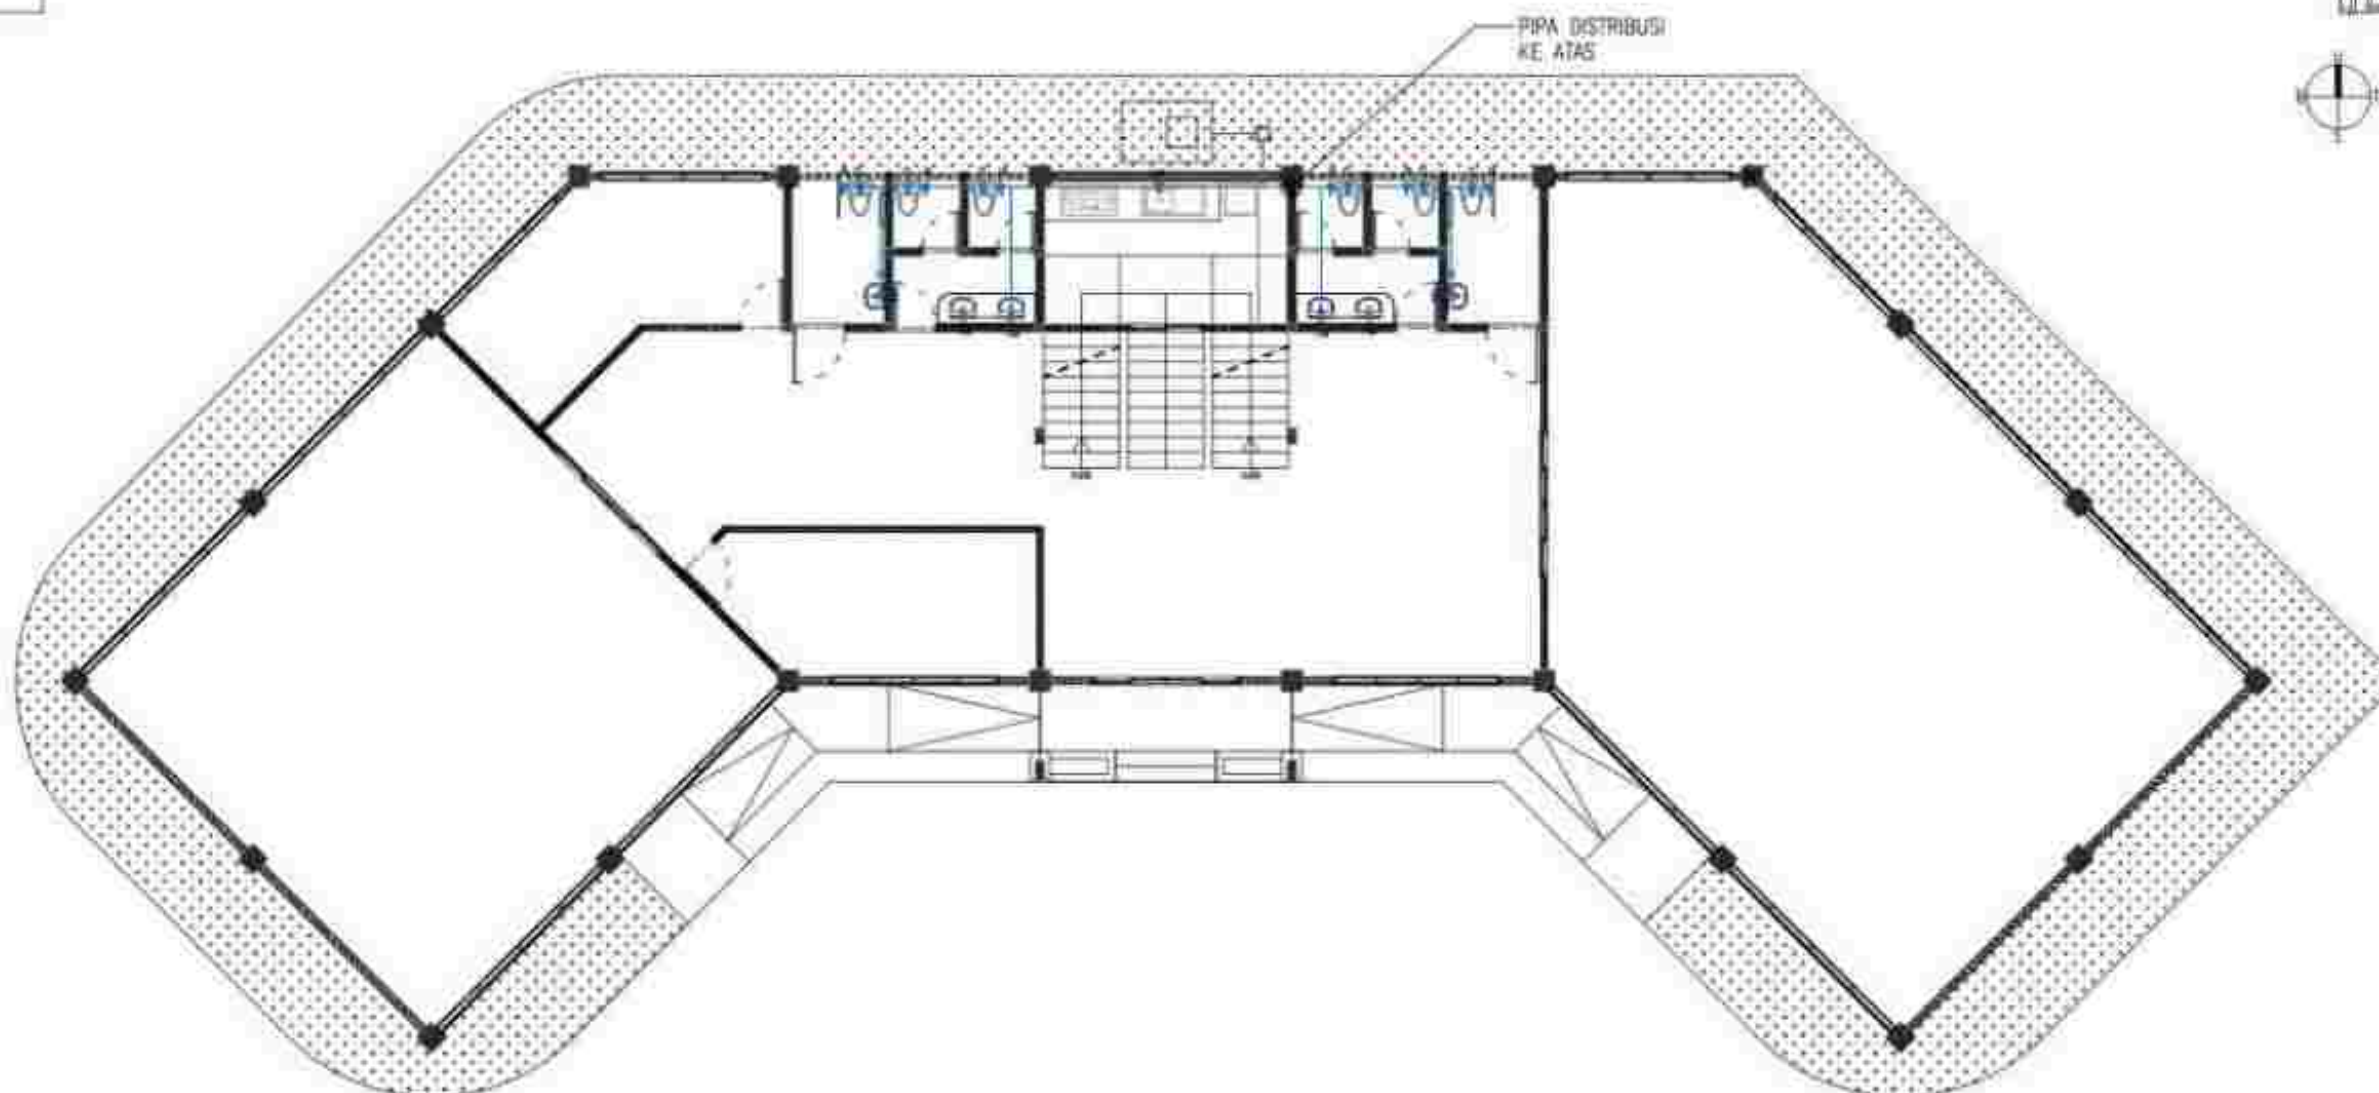

1 RENCANA AIR BERSIH SEKRETARIAT LT. 1
ME 01.02 SKALA 1 : 150



PROGRAM STUDI ARSITEKTUR
FAKULTAS TEKNIK
UNIVERSITAS
MUHAMMADIYAH SURAKARTA

JUDUL TUGAS AKHIR

PERANCANGAN PUSAT KEBUDAYAAN
PENCAK SILAT DI KABUPATEN PONOROGO DENGAN
PENDEKATAN NEO VERNAKULAR

NAMA MAHASISWANYIM

FREDERIK YULISTYO
D300220165

DOSEN PEMBIMBING

FADHILLA TRI NUORAHAINI, S.T., M. SC

PENGESAHAN

NAMA GAMBAR

RENCANA AIR BERSIH
SEKRETARIAT

SKALA


1:150

KODE


ME 01.02

LEMBAR

KETERANGAN	
	PDAM
	SUMUR
	METERAN AIR
	GROUND WATER TANK
	POMPA
	FILTER
	ROOF TANK
	PIPA AIR BERSIH

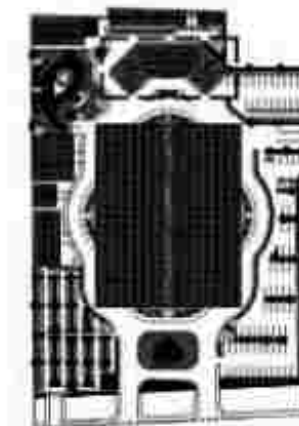

1 KEY PLAN
SKALA 1:500

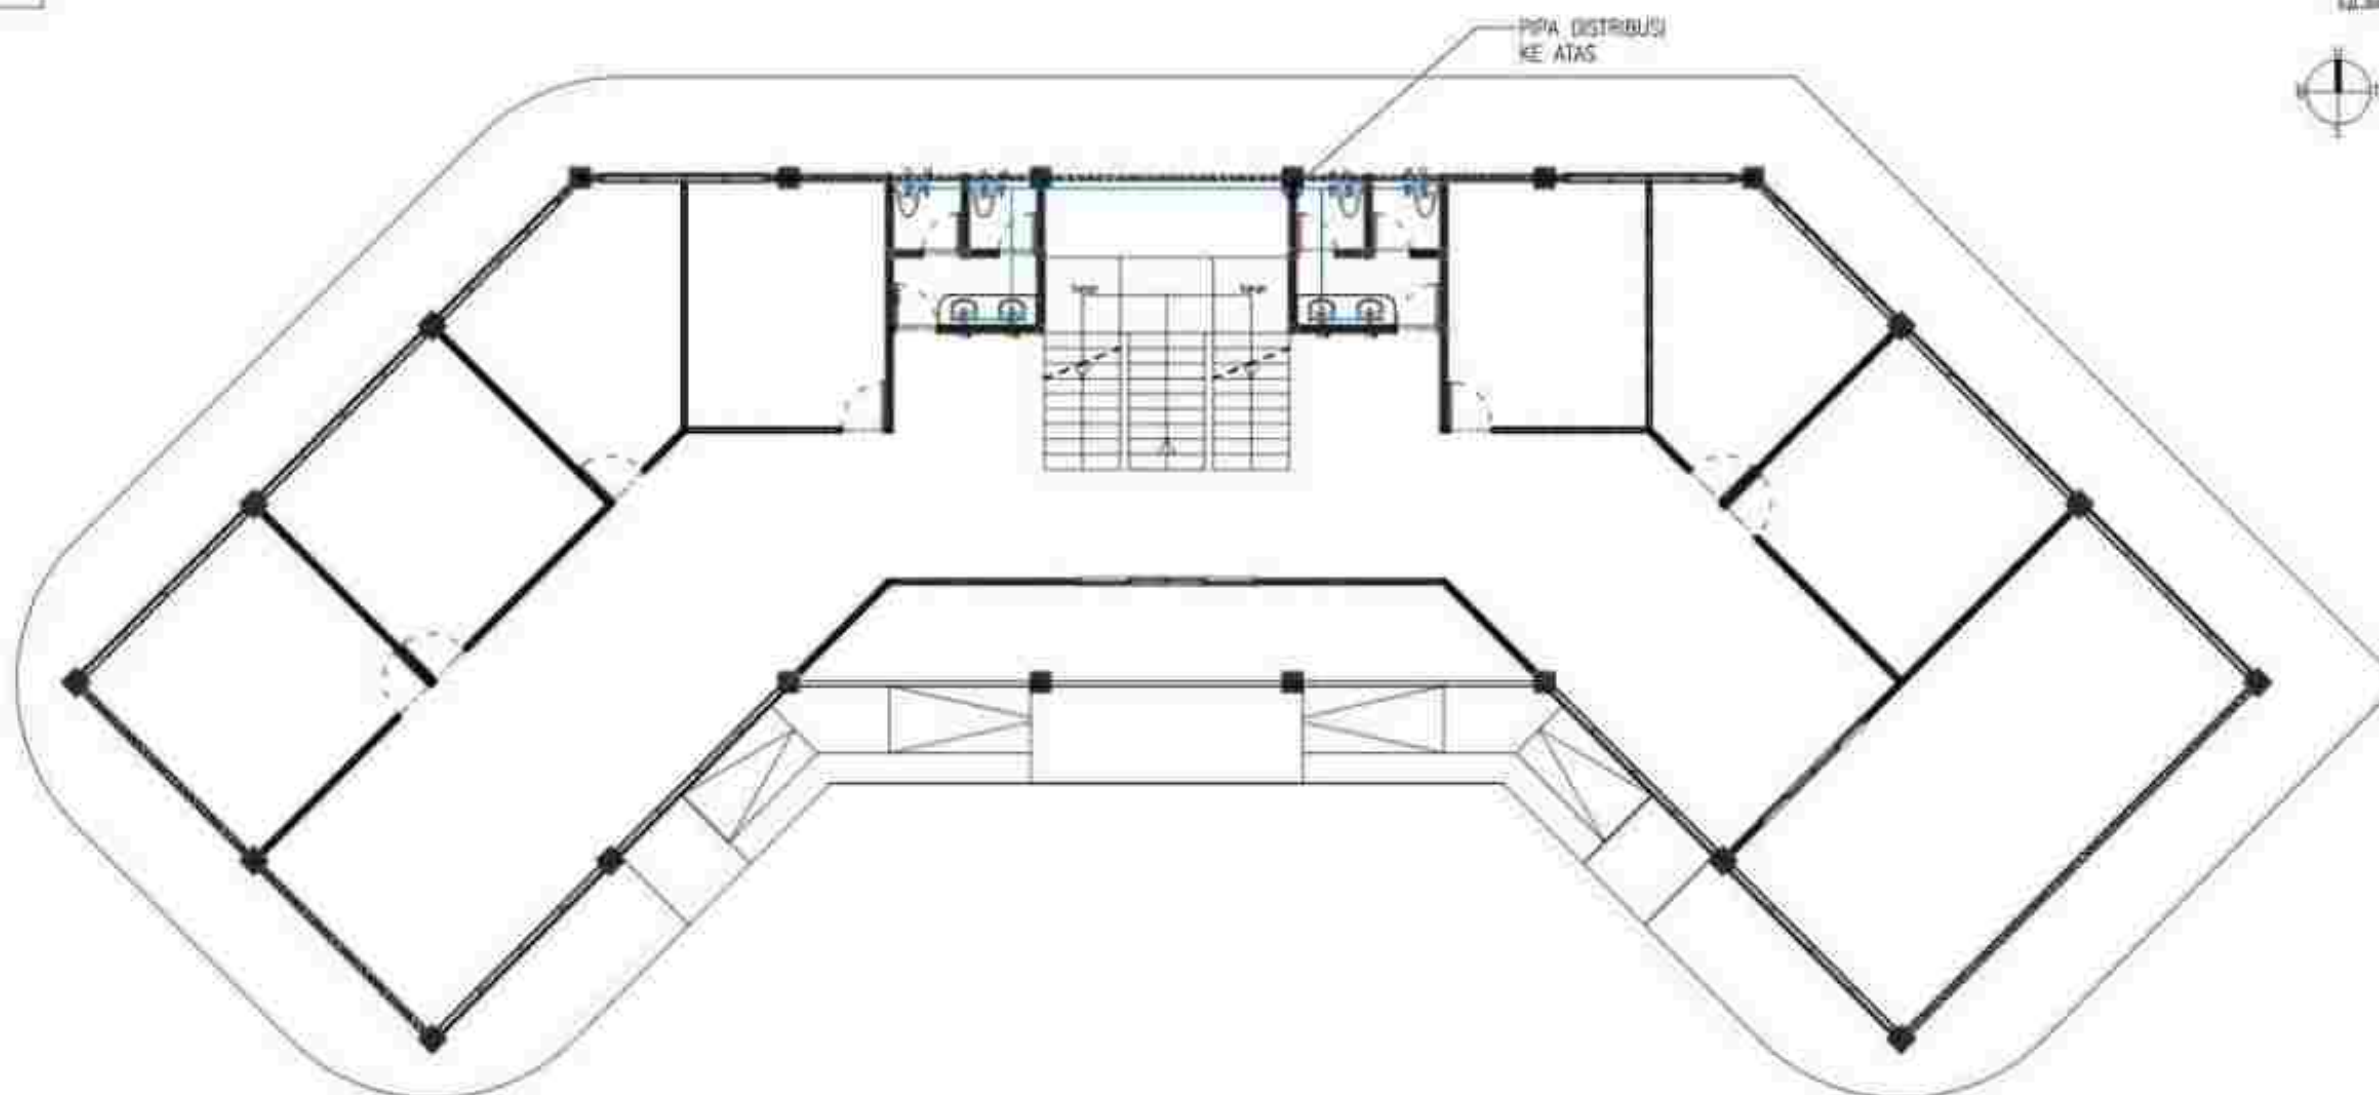

2 RENCANA AIR BERSIH SEKRETARIAT LT 2
SKALA 1:100



UNIVERSITAS
MUHAMMADIYAH
SURAKARTA

PROGRAM STUDI ARSITEKTUR
FAKULTAS TEKNIK
UNIVERSITAS
MUHAMMADIYAH SURAKARTA

JUDUL TUGAS AKHIR

PERANCANGAN PUSAT KEBUDAYAAN
PENCAK SILAT DI KABUPATEN PONOROGO DENGAN
PENDEKATAN NEO VERNAKULAR

NAMA MAHASISWANYIM

FREDERIK YULISTYO
D300220165

DOSEN PEMBIMBING

FADHILLA TRI NUORAHANI, S.T., M. SC

PENGESAHAN

NAMA GAMBAR

RENCANA AIR BERSIH
SEKRETARIAT

SKALA



1:150

KODE

ME 01.02


LEMBAR

KETERANGAN	
	PDAM
	SUMUR
	METERAN AIR
	GROUND WATER TANK
	POMPA
	FILTER
	POOT TANK
	PIPA AIR BERSIH

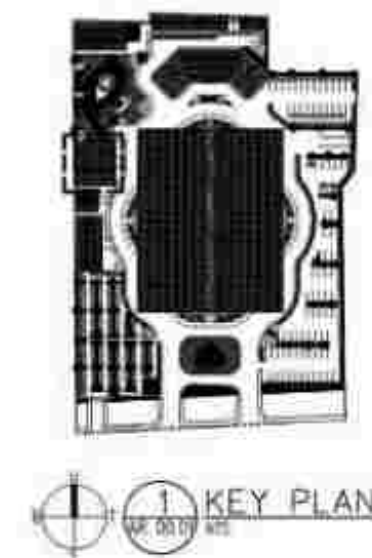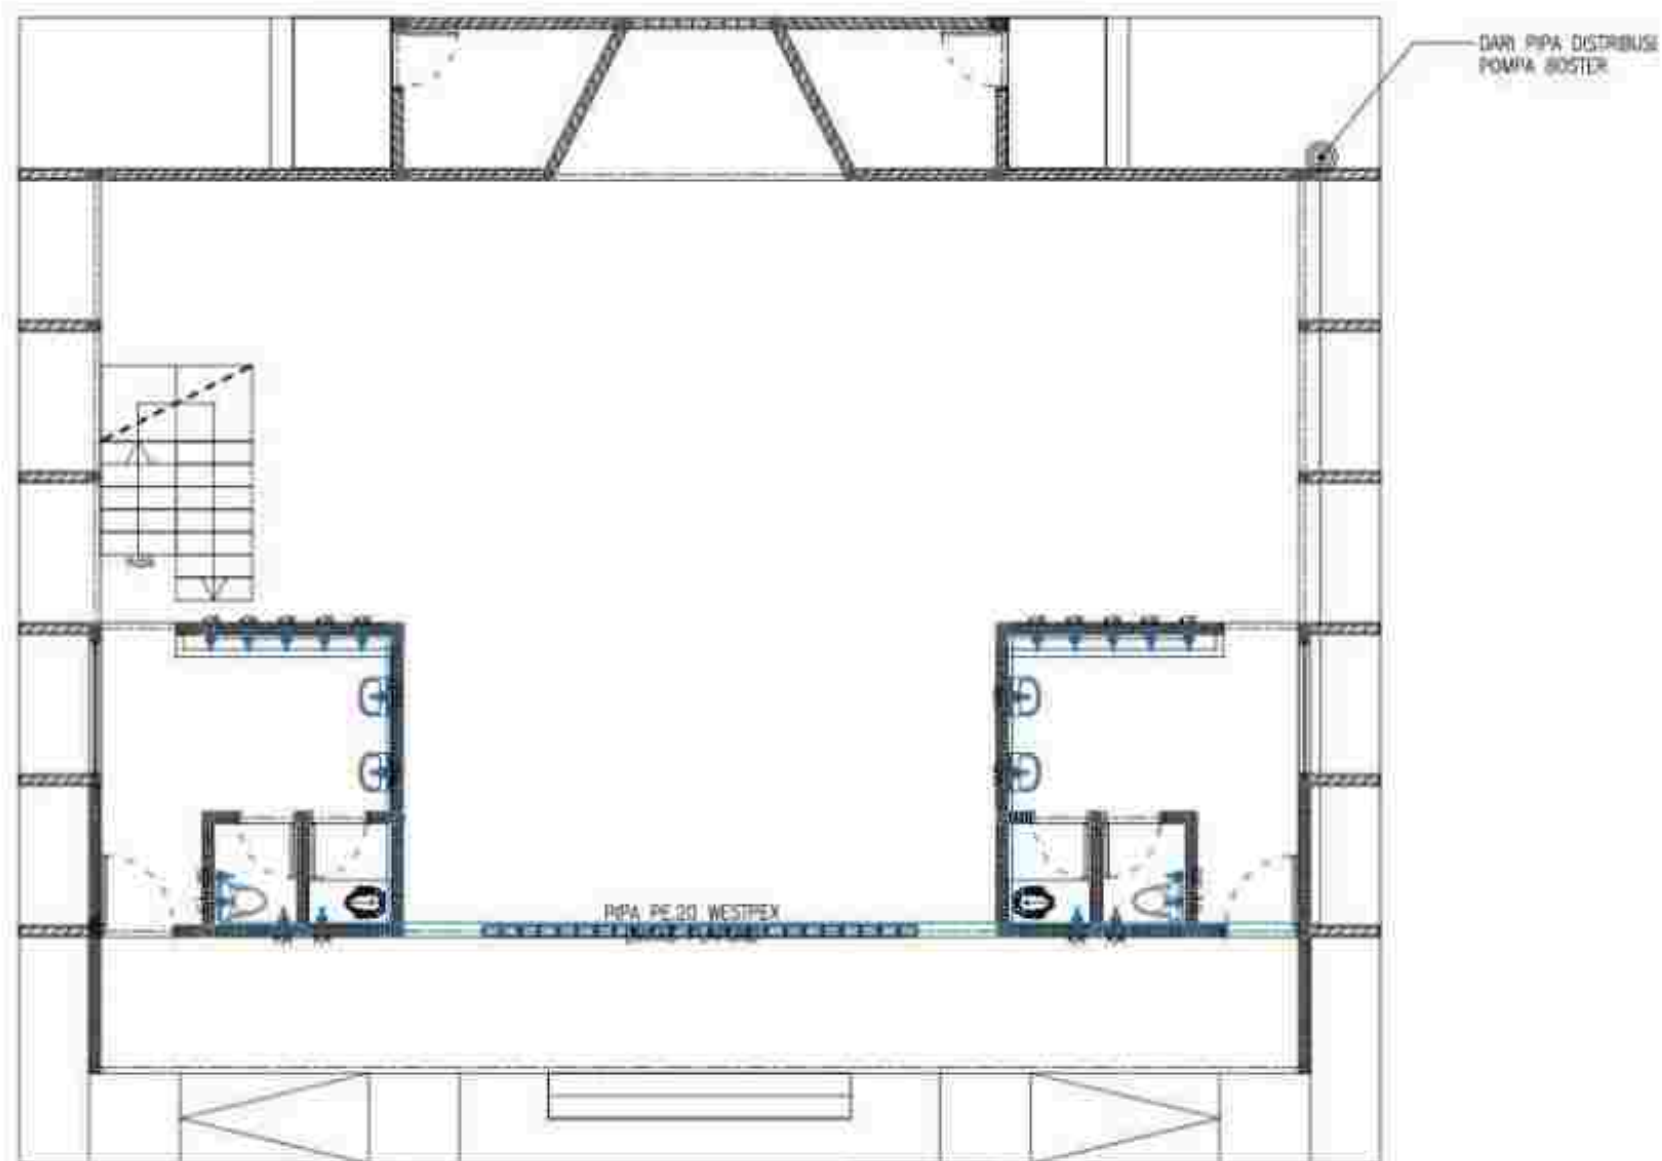

 UNIVERSITAS MUHAMMADIYAH SURAKARTA	PROGRAM STUDI ARSITEKTUR FAKULTAS TEKNIK UNIVERSITAS MUHAMMADIYAH SURAKARTA	JUDUL TUGAS AKHIR	NAMA MAHASISWA/NIM	Dosen PEMBIMBING	PENGESAHAN	NAMA GAMBAR	SKALA	KODE	LEMBAR
		PERANCANGAN PUSAT KEBUDAYAAN PENCAK SILAT DI KABUPATEN PONOROGO DENGAN PENDEKATAN NEO VERNAKULAR	FREDERIK YULISTYO D300220165	FADHILLA TRI NUORAHANI, S.T., M. SC		RENCANA AIR BERSIH MUSHOLLA	1:100	ME 01.02	

KETERANGAN	
(P)	PDAM
(A)	SUMUR
	METERAN AIR
	GROUND WATER TANK
	POMPA
	FILTER
	ROOF TANK
	PIPA AIR BERSIH


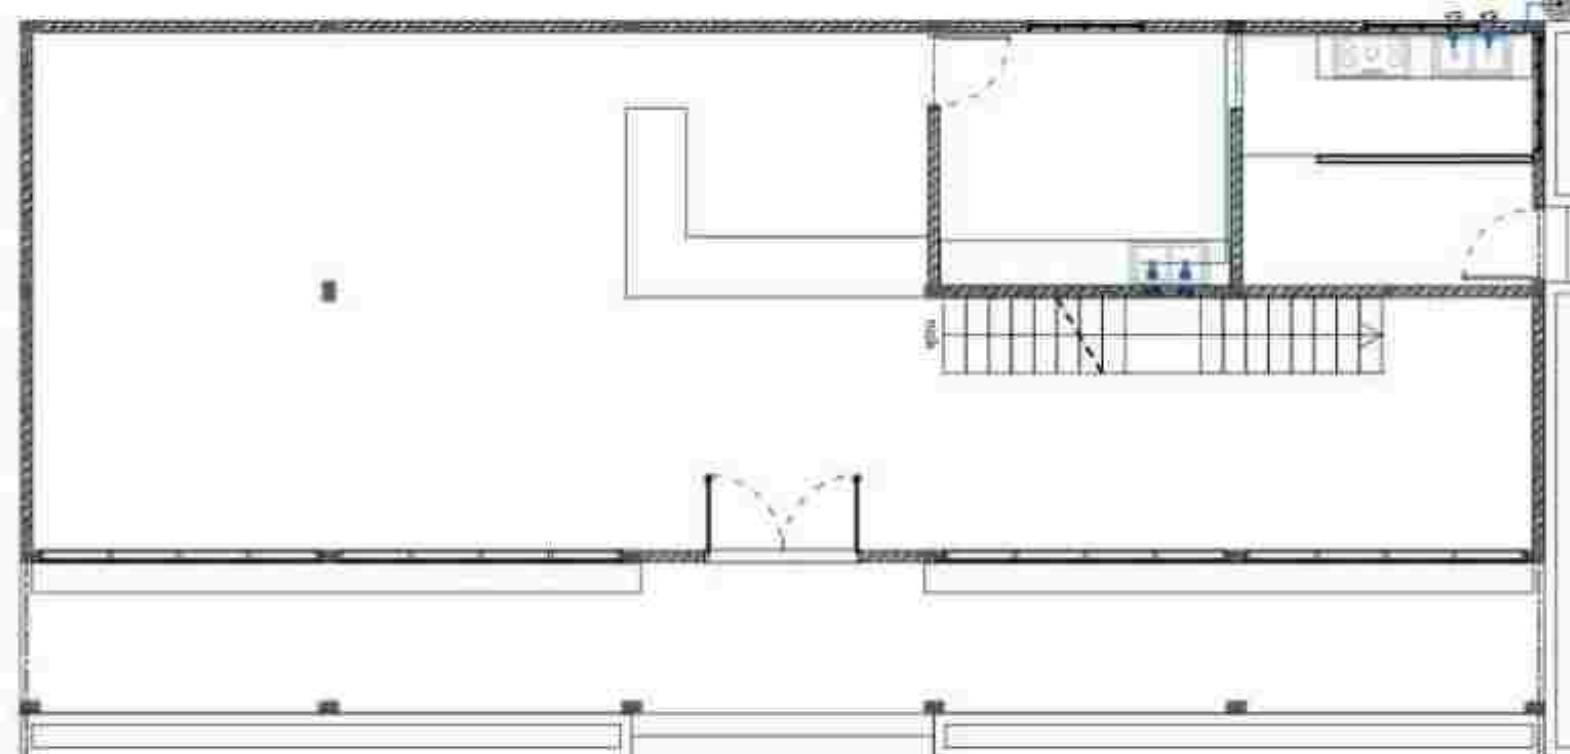


DARI PPA DISTRIBUSI
POMPA BOOSTER



UNIVERSITAS MUHAMMADIYAH SURAKARTA	PROGRAM STUDI ARSITEKTUR FAKULTAS TEKNIK UNIVERSITAS MUHAMMADIYAH SURAKARTA	JUDUL TUGAS AKHIR	NAMA MAHASISWANYIM	DOSEN PEMBIMBING	PENGESAHAN	NAMA GAMBAR	SKALA	KODE	LEMBAR
		PERANCANGAN PUSAT KEBUDAYAAN PENCAK SILAT DI KABUPATEN PONOROGO DENGAN PENDEKATAN NEO VERNAKULAR	FREDERIK YULISTYO D300220165	FADHILLA TRI NUORAHANI, S.T., M. SC		RENCANA AIR BERSIH CAFE	1:100	ME 01.02	

KETERANGAN	
(P)	PDAM
(A)	SUMUR
	METERAN AIR
	GROUND WATER TANK
	POMPA
	FILTER
	ROOF TANK
	PIPA AIR BERSIH

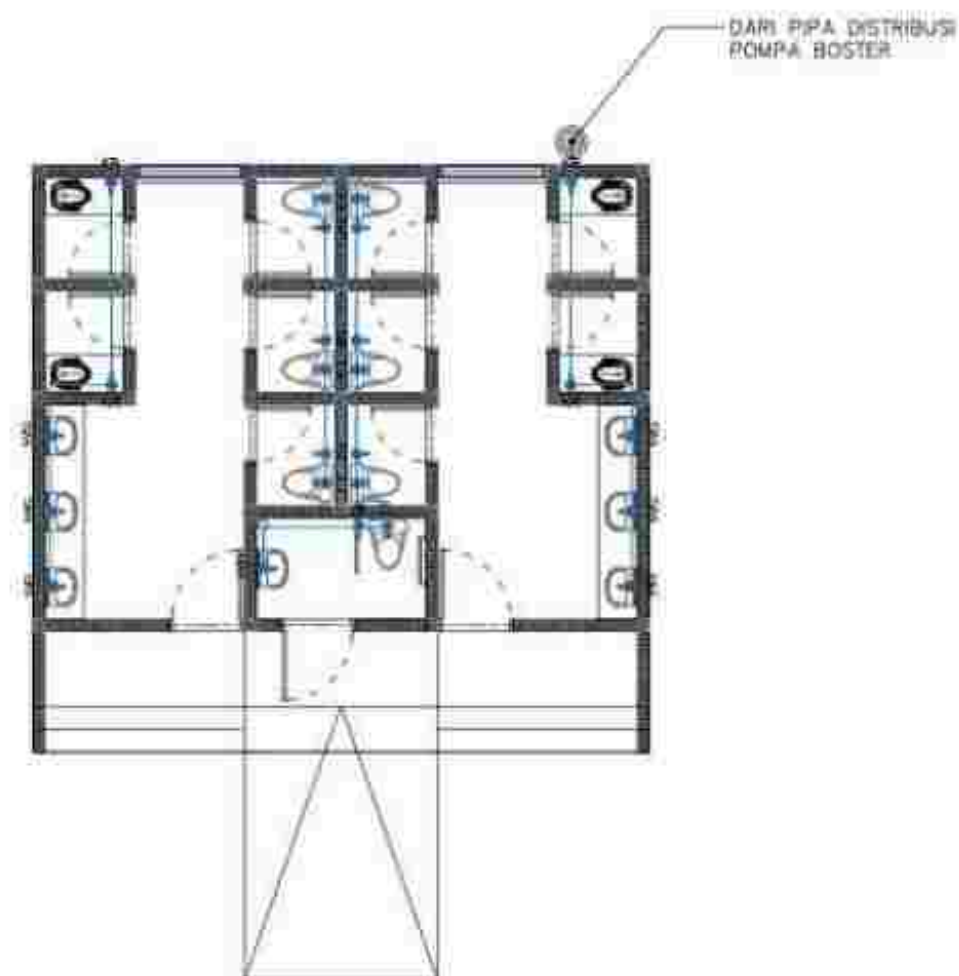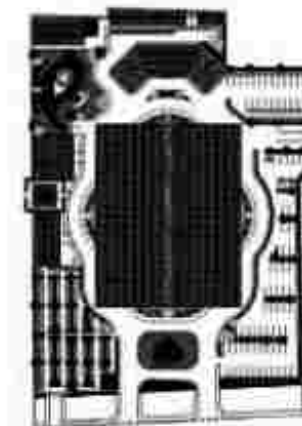

1 RENCANA AIR BERSIH TOILET UMUM
ME 01.02 SKALA 1 : 100



PROGRAM STUDI ARSITEKTUR
FAKULTAS TEKNIK
UNIVERSITAS
MUHAMMADIYAH SURAKARTA

JUDUL TUGAS AKHIR

PERANCANGAN PUSAT KEBUDAYAAN
PENCAK SILAT DI KABUPATEN PONOROGO DENGAN
PENDEKATAN NEO VERNAKULAR

NAMA MAHASISWANYIM

FREDERIK YULISTYO
D300220165

DOSEN PEMBIMBING

FADHILLA TRI NUORAHANI, S.T., M. SC

PENGESAHAN

NAMA GAMBAR

RENCANA AIR BERSIH
TOILET UMUM

SKALA


1:100

KODE


ME 01.02

LEMBAR

KETERANGAN	
	PDAM
	SUMUR
	METERAN AIR
	GROUND WATER TANK
	POMPA
	FILTER
	ROOF TANK
	PIPA AIR BERSIH

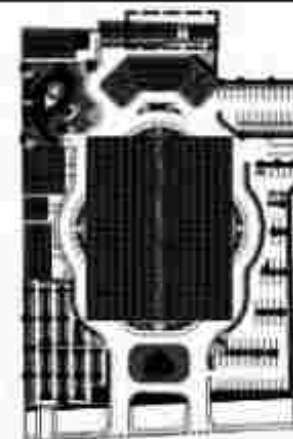



1 KEY PLAN
ME 01.02

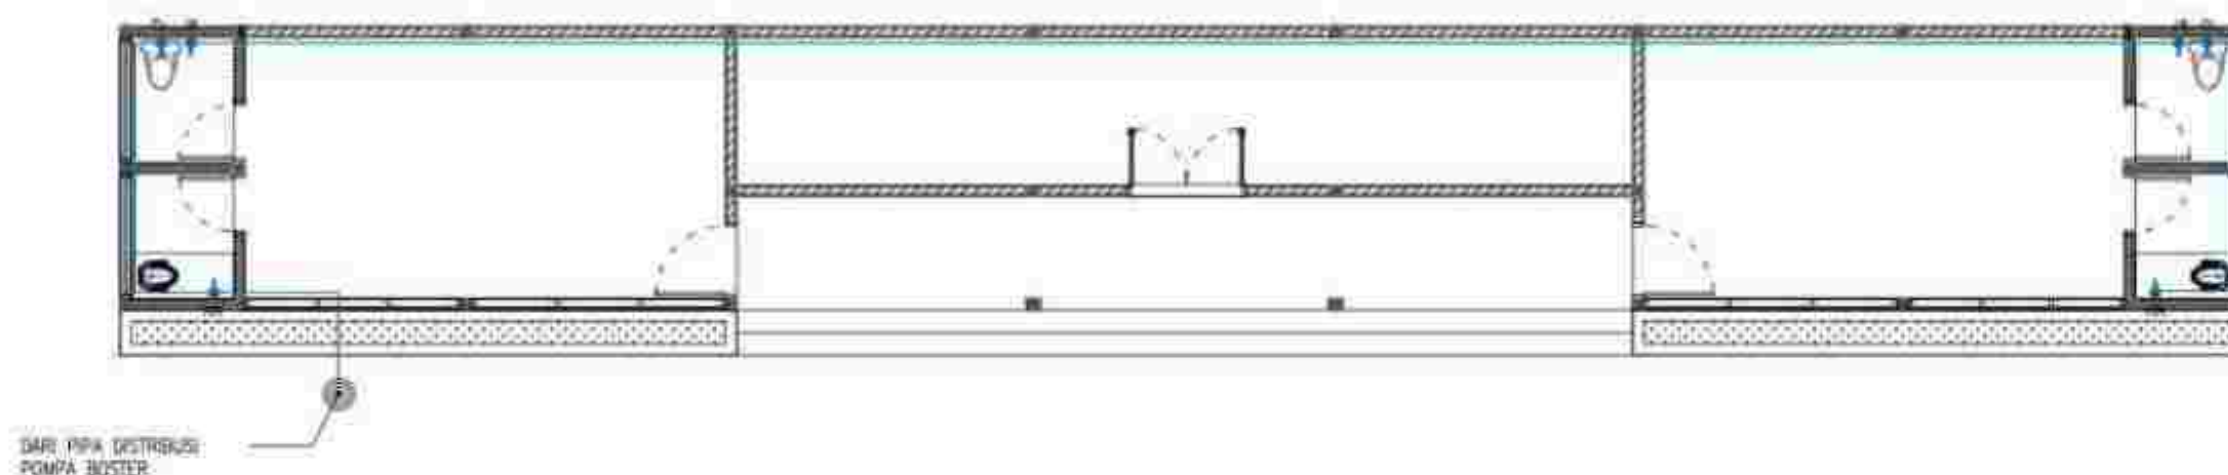

1 RENCANA AIR BERSIH R. CLEANING SERVICE
ME 01.02 SKALA 1 : 100

 UNIVERSITAS MUHAMMADIYAH SURAKARTA	PROGRAM STUDI ARSITEKTUR FAKULTAS TEKNIK UNIVERSITAS MUHAMMADIYAH SURAKARTA	JUDUL TUGAS AKHIR	NAMA MAHASISWA/NIM	DOSEN PEMBIMBING	PENGESAHAN	NAMA GAMBAR	SKALA	KODE	LEMBAR
		PERANCANGAN PUSAT KEBUDAYAAN PENCAK SILAT DI KABUPATEN PONOROGO DENGAN PENDEKATAN NEO VERNAKULAR	FREDERIK YULISTYO D300220165	FADHILLA TRI NUORAHANI, S.T., M. SC		RENCANA AIR BERSIH R. CLEANING SERVICE	1:100	ME 01.02	

KETERANGAN	
	FLOOR DRAIN
	PIPA BLACK WATER
	PIPA GREY WATER
	BAK KONTROL
	GREASE TRAP
	SEPTIC TANK/STP
	SUMUR RESAPAN
	DRENSE TRAP

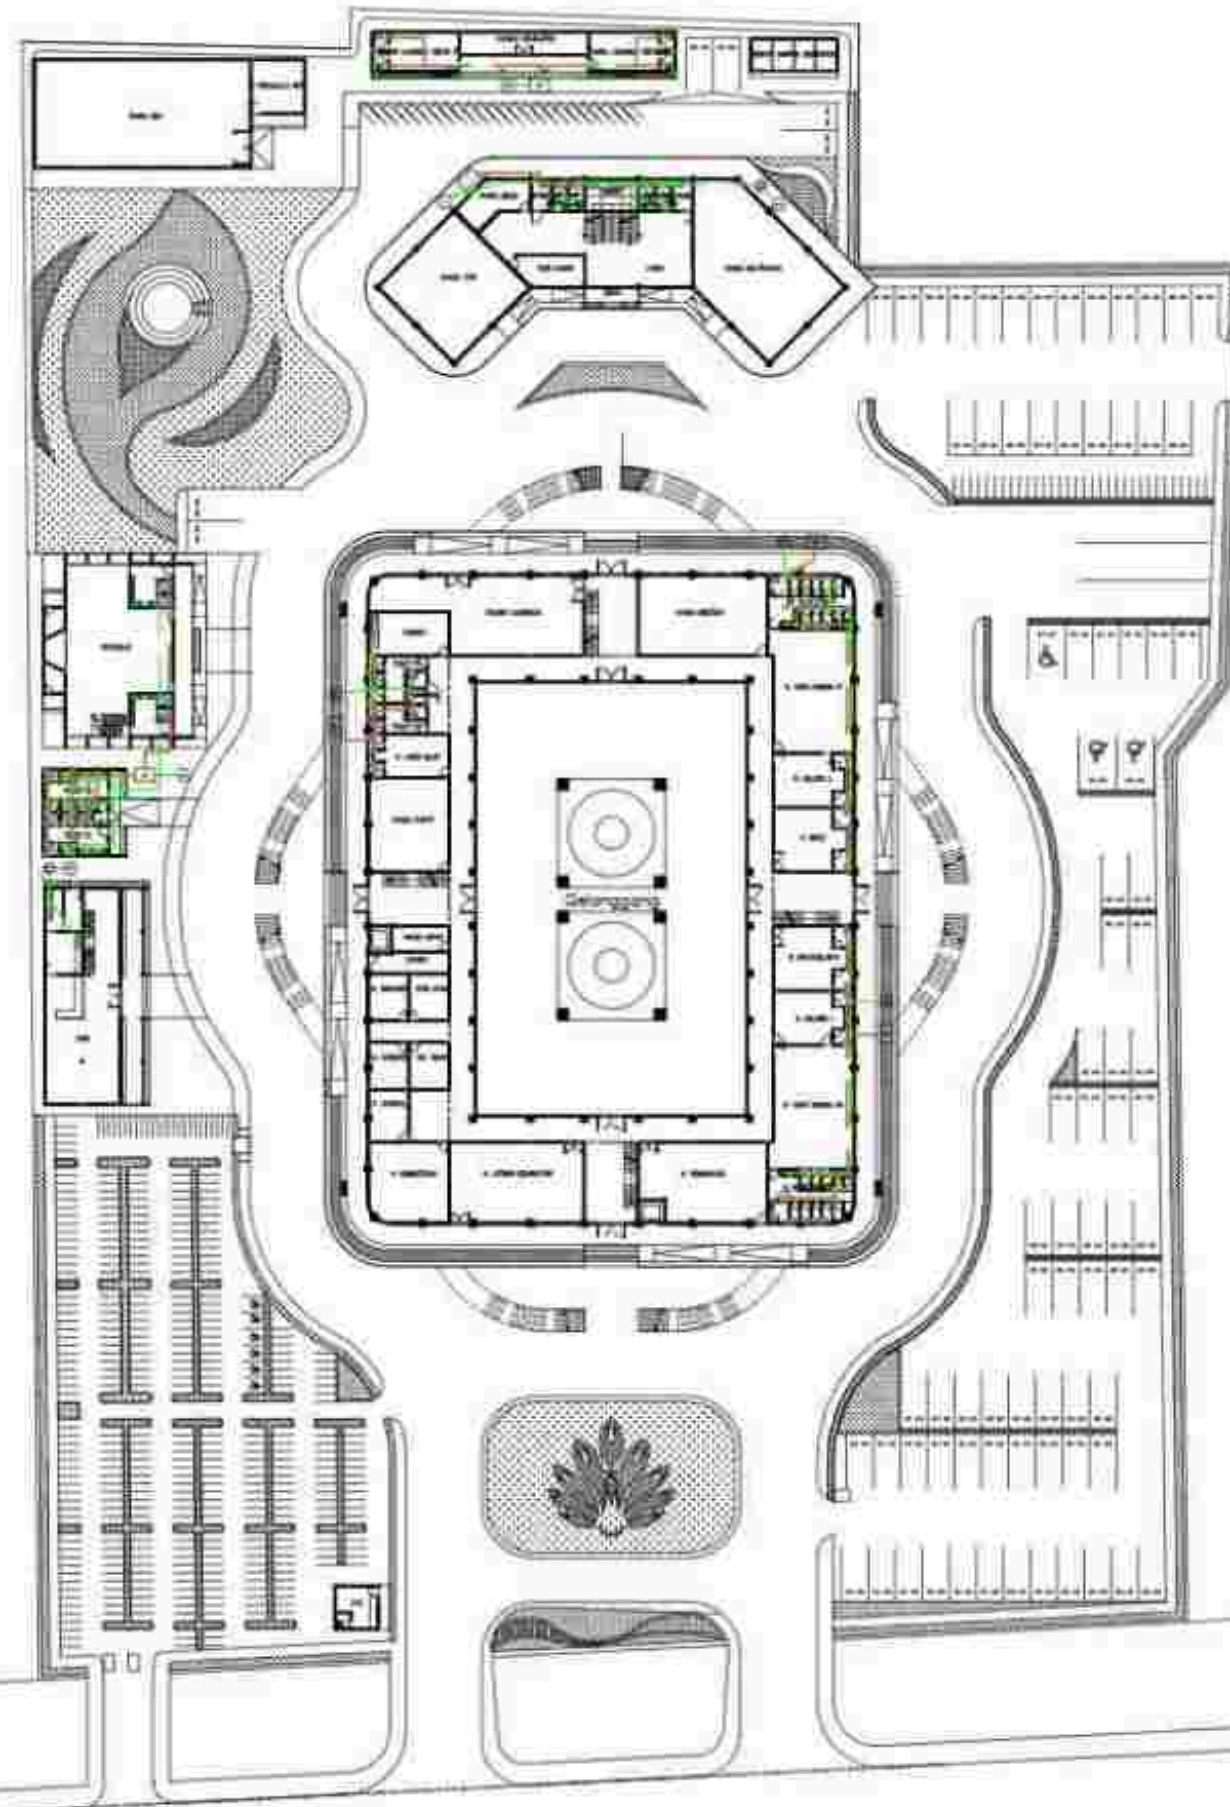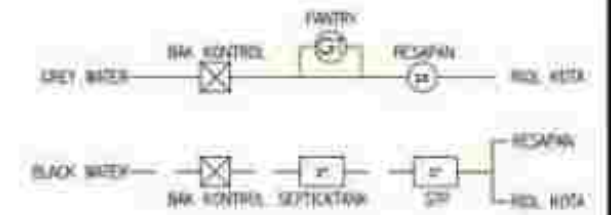

RENCANA AIR KOTOR
ME 01.03 SKALA 1 : 700

 UNIVERSITAS MUHAMMADIYAH SURAKARTA	PROGRAM STUDI ARSITEKTUR FAKULTAS TEKNIK UNIVERSITAS MUHAMMADIYAH SURAKARTA	JUDUL TUGAS AKHIR	NAMA MAHASISWANIM	DOSEN PEMBIMBING	PENGESAHAN	NAMA GAMBAR	SKALA	KODE	LEMBAR
		PERANCANGAN PUSAT KEBUDAYAAN PENCAK SILAT DI KABUPATEN PONOROGO DENGAN PENDEKATAN NEO VERNAKULAR	FREDERIK YULISTYO D300220165	FADHILLA TRI NUORAHANI, S.T., M. SC		RENCANA AIR KOTOR KAWASAN	1:700	ME 01.03	


KETERANGAN	
	FLOOR DRAIN
	PIPA BLACK WATER
	PIPA GREY WATER
	PIK KONTROL
	GREASE TRAP
	SEPTIC TANK/STP
	SUMBER RESAPAN
	GREASE TRAP

PIPA VERTIKAL (GREY WATER)
PIPA VERTIKAL (BLACK WATER)

PIPA VERTIKAL (GREY WATER)
PIPA VERTIKAL (BLACK WATER)

PIPA VERTIKAL (BLACK WATER)
PIPA VERTIKAL (GREY WATER)

PIPA VERTIKAL (GREY WATER)
PIPA VERTIKAL (BLACK WATER)

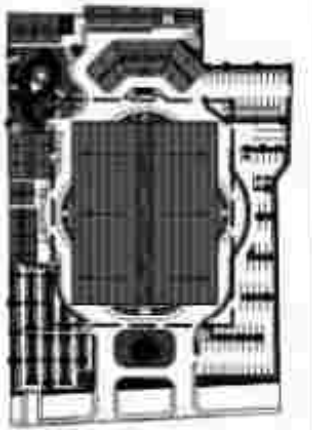

1 KEY PLAN
SKALA 1:500

1 RENCANA AIR KOTOR BANGUNAN UTAMA LT. 1
SKALA 1:300

UNIVERSITAS MUHAMMADIYAH SURAKARTA	PROGRAM STUDI ARSITEKTUR FAKULTAS TEKNIK UNIVERSITAS MUHAMMADIYAH SURAKARTA	JUDUL TUGAS AKHIR	NAMA MAHASISWANYIM	DOSEN PEMBIMBING	PENGESAHAN	NAMA GAMBAR	SKALA	KODE	LEMBAR
		PERANCANGAN PUSAT KEBUDAYAAN PENCAK SILAT DI KABUPATEN PONOROGO DENGAN PENDEKATAN NEO VERNAKULAR	FREDERIK YULISTYO D300220165	FADHILLA TRI NUORAHANI, S.T., M. SC		RENCANA AIR KOTOR BANGUNAN UTAMA	1:300	ME 01.03	


KETERANGAN	
	FLOOR DRAIN
	PIPA BLACK WATER
	PIPA GREY WATER
	PIPA KONTROL
	GREASE TRAP
	SEPTIC TANK/STP
	SUMUR RESAPAN
	DRENSE TRAP

PIPA VERTIKAL (GREY WATER)
ke bawah
PIPA VERTIKAL (BLACK WATER)
ke bawah

PIPA VERTIKAL (GREY WATER)
ke bawah
PIPA VERTIKAL (BLACK WATER)
ke bawah

PIPA VERTIKAL (BLACK WATER)
ke bawah
PIPA VERTIKAL (GREY WATER)
ke bawah

PIPA VERTIKAL (GREY WATER)
ke bawah
PIPA VERTIKAL (BLACK WATER)
ke bawah

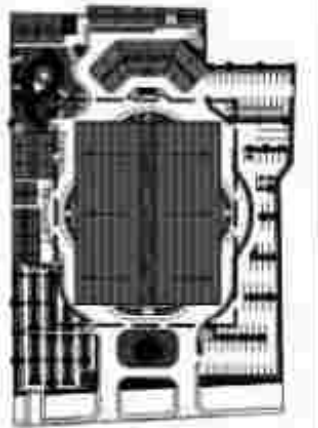




1 KEY PLAN
SKALA 1:500



2 RENCANA AIR KOTOR BANGUNAN UTAMA LT 2
SKALA 1:300



UNIVERSITAS MUHAMMADIYAH SURAKARTA	PROGRAM STUDI ARSITEKTUR FAKULTAS TEKNIK UNIVERSITAS MUHAMMADIYAH SURAKARTA	JUDUL TUGAS AKHIR	NAMA MAHASISWANYIM	DOSEN PEMBIMBING	PENGESAHAN	NAMA GAMBAR	SKALA	KODE	LEMBAR
		PERANCANGAN PUSAT KEBUDAYAAN PENCAK SILAT DI KABUPATEN PONOROGO DENGAN PENDEKATAN NEO VERNAKULAR	FREDERIK YULISTYO D300220165	FADHILLA TRI NUORAHANI, S.T., M. SC		RENCANA AIR KOTOR BANGUNAN UTAMA	1:300	ME 01.03	

KETERANGAN	
	FLOOR DRAIN
	PIPA BLACK WATER
	PIPA GREY WATER
	SIK VERTIKAL
	GREASE TRAP
	SEPTIC TANK/STP
	SUMBUH RESAPAN
	GREASE TRAP

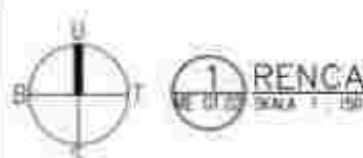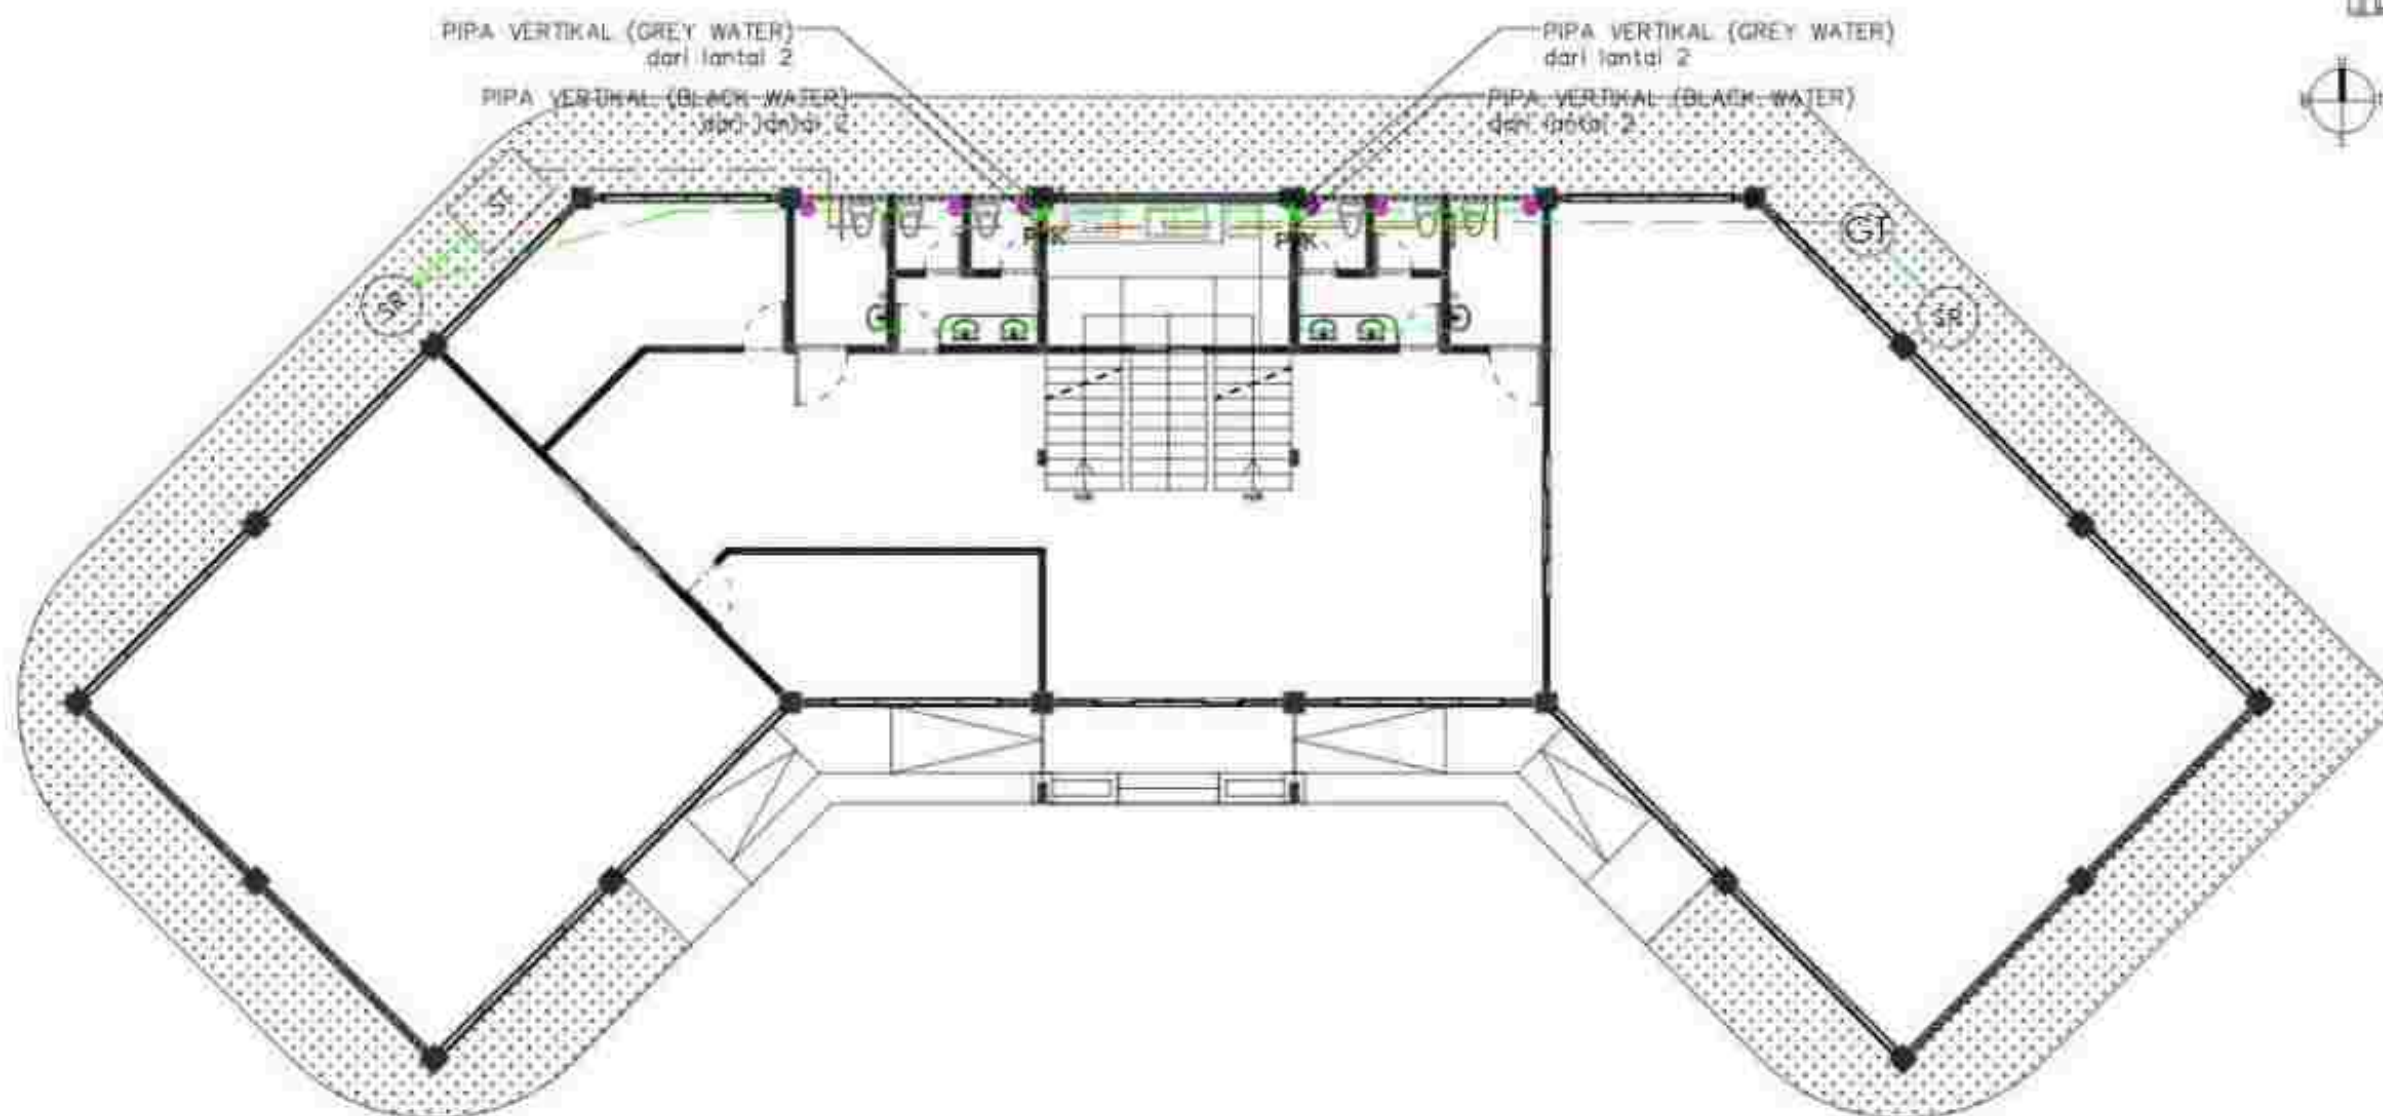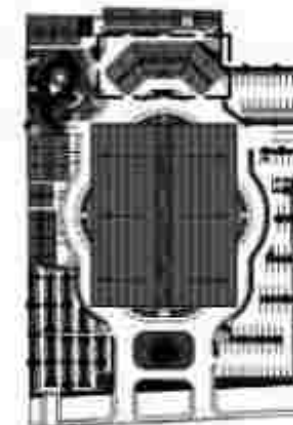

 UNIVERSITAS MUHAMMADIYAH SURAKARTA	PROGRAM STUDI ARSITEKTUR FAKULTAS TEKNIK UNIVERSITAS MUHAMMADIYAH SURAKARTA	JUDUL TUGAS AKHIR	NAMA MAHASISWA/NIM	DOSEN PEMBIMBING	PENGESAHAN	NAMA GAMBAR	SKALA	KODE	LEMBAR
		PERANCANGAN PUSAT KEBUDAYAAN PENCAK SILAT DI KABUPATEN PONOROGO DENGAN PENDEKATAN NEO VERNAKULAR	FREDERIK YULISTYO D300220165	FADHILLA TRI NUORAHANI, S.T., M. SC		RENCANA AIR KOTOR SEKRETARIAT	1:150	ME 01.03	


KETERANGAN	
	FLOOR DRAIN
	PIPA BLACK WATER
	PIPA GREY WATER
	SIK VERTIKAL
	GREASE TRAP
	SEPTIC TANK/STP
	SUMBUH RESAPAN
	GREASE TRAP

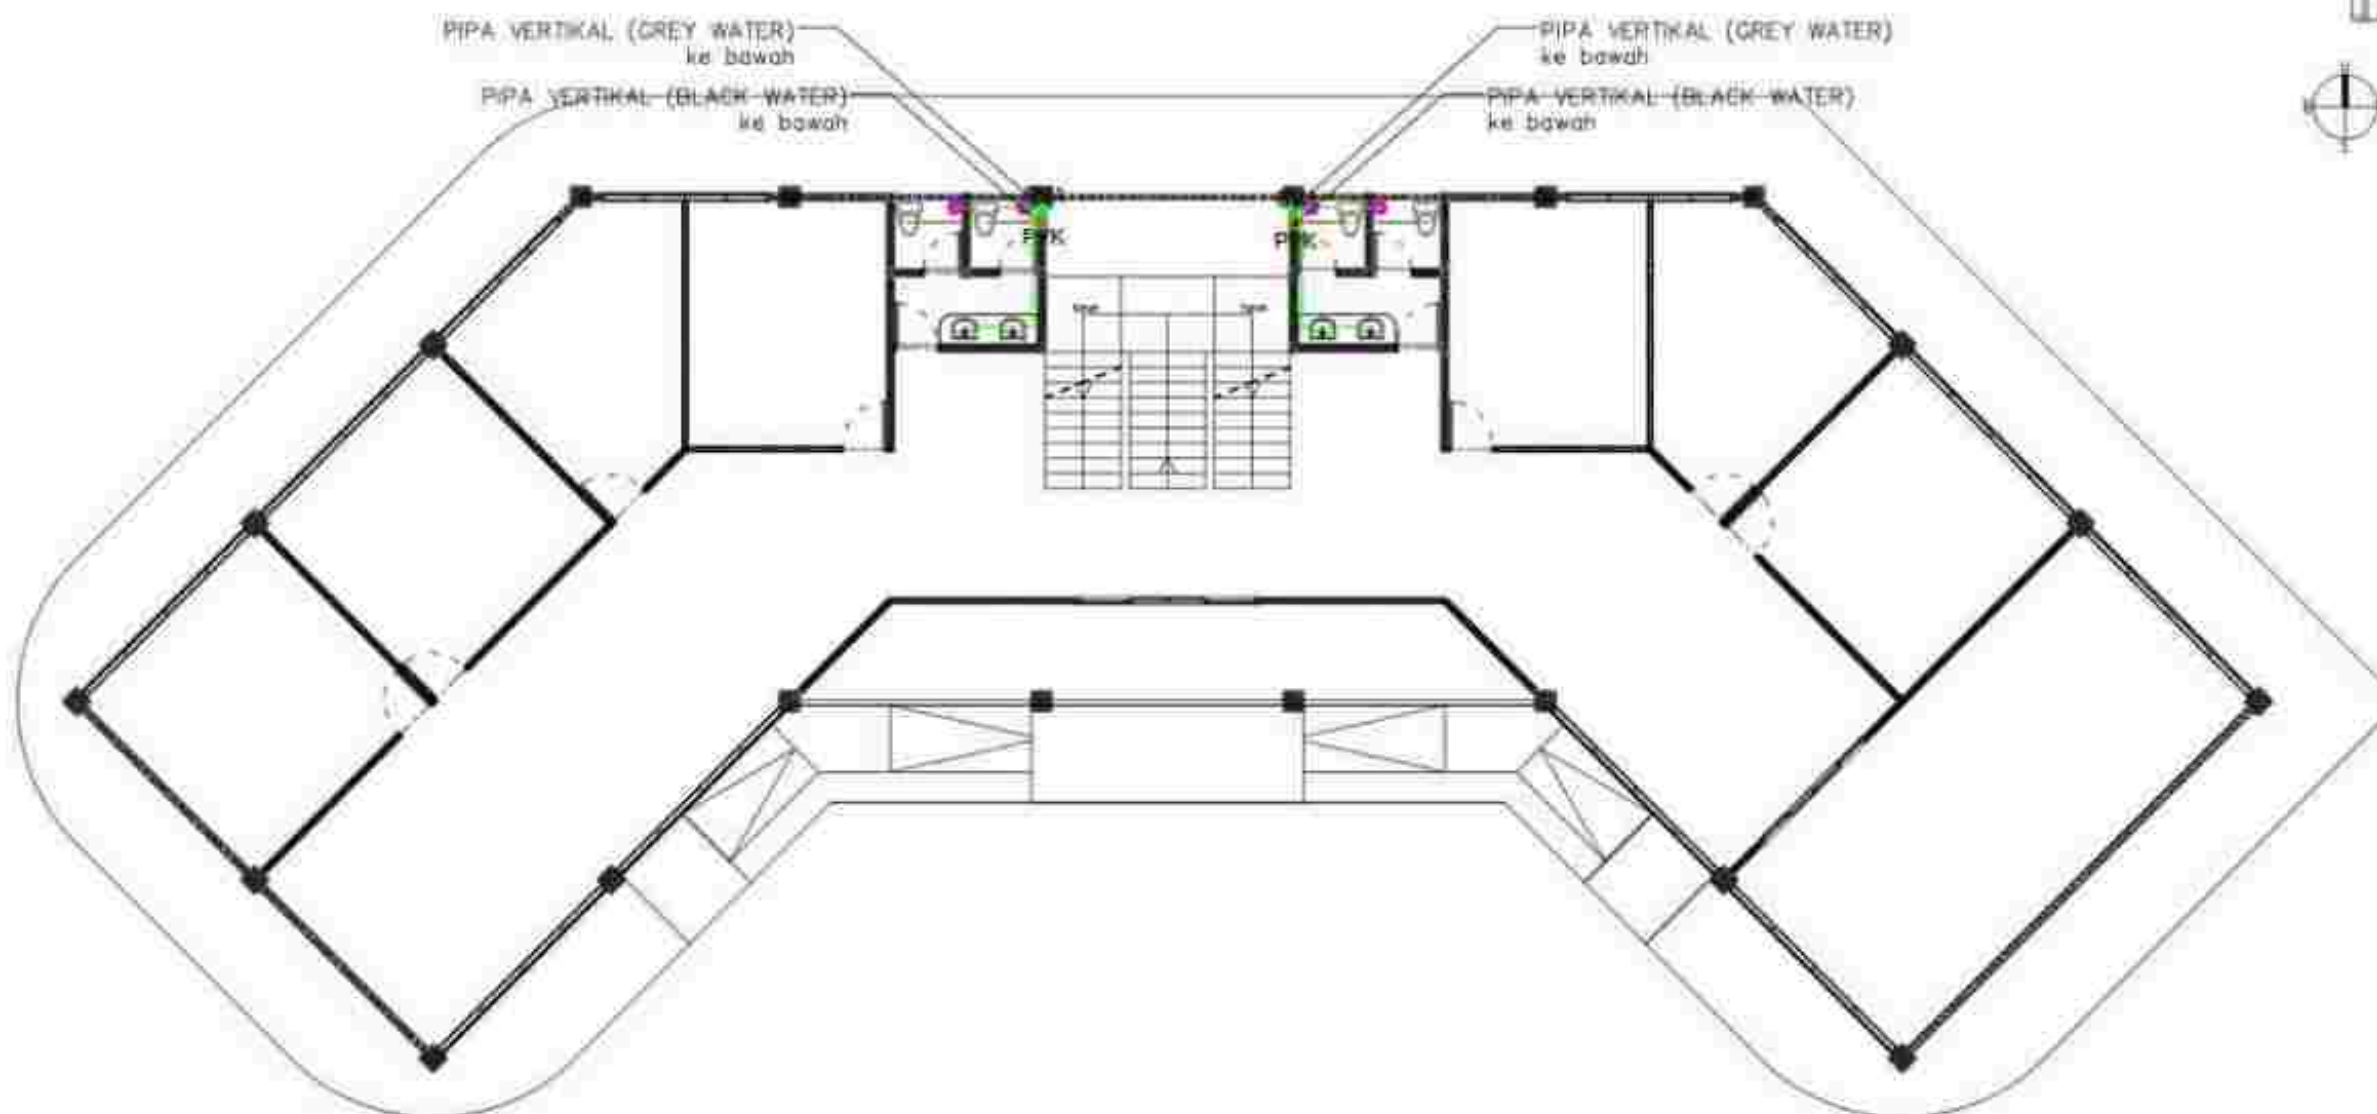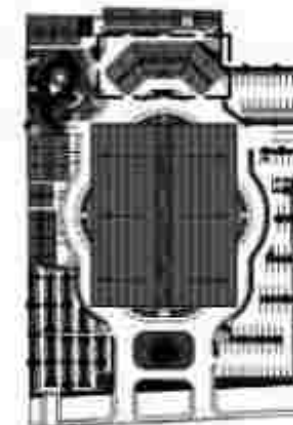


2 RENCANA AIR KOTOR SEKRETARIAT LT. 2
SKALA 1 : 150

 UNIVERSITAS MUHAMMADIYAH SURAKARTA	PROGRAM STUDI ARSITEKTUR FAKULTAS TEKNIK UNIVERSITAS MUHAMMADIYAH SURAKARTA	JUDUL TUGAS AKHIR	NAMA MAHASISWANYIM	DOSEN PEMBIMBING	PENGESAHAN	NAMA GAMBAR	SKALA	KODE	LEMBAR
		PERANCANGAN PUSAT KEBUDAYAAN PENCAK SILAT DI KABUPATEN PONOROGO DENGAN PENDEKATAN NEO VERNAKULAR	FREDERIK YULISTYO D300220165	FADHILLA TRI NUORAHAINI, S.T., M. SC		RENCANA AIR KOTOR SEKRETARIAT	1:150	ME 01.03	

KETERANGAN	
	FLOOR DRAIN
	PIPA BLACK WATER
	PIPA GREY WATER
	BAK. KONTROL
	GREASE TRAP
	SEPTIC TANK/STP
	SUMBUH RESAPAN
	GREASE TRAP

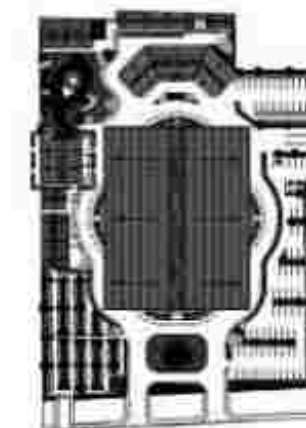

1 KEY PLAN
ME 01.01

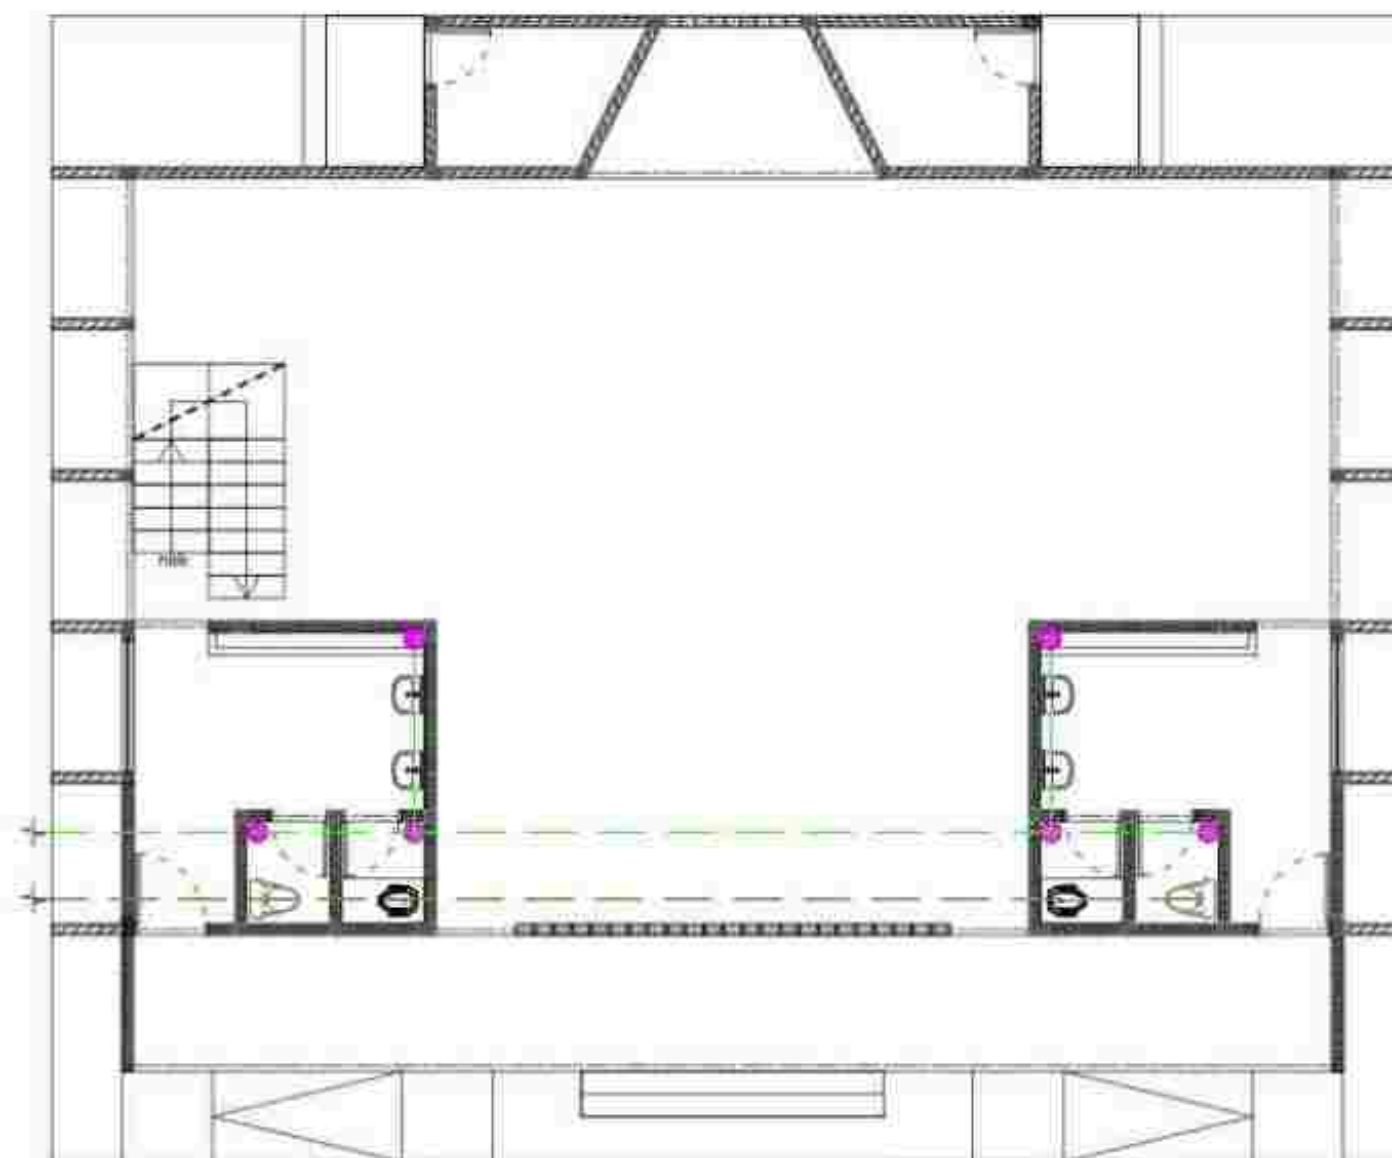

1

RENCANA AIR KOTOR MUSHOLLA

ME 01.01 SKALA 1:100



UNIVERSITAS
MUHAMMADIYAH
SURAKARTA

PROGRAM STUDI ARSITEKTUR
FAKULTAS TEKNIK
UNIVERSITAS
MUHAMMADIYAH SURAKARTA

JUDUL TUGAS AKHIR

PERANCANGAN PUSAT KEBUDAYAAN
PENCAK SILAT DI KABUPATEN PONOROGO DENGAN
PENDEKATAN NEO VERNAKULAR

NAMA MAHASISWA/NIM

FREDERIK YULISTYO
D300220165

DOSEN PEMBIMBING

FADHILLA TRI NUORAHANI, S.T., M. SC

PENGESAHAN

NAMA GAMBAR

RENCANA AIR KOTOR
MUSHOLLA

SKALA




1:100

KODE

ME 01.01


LEMBAR

KETERANGAN	
	FLOOR DRAIN
	PIPA BLACK WATER
	PIPA GREY WATER
	BAK KONTROL
	GREASE TRAP
	SEPTIC TANK/STP
	SUMBUH RESAPAN
	GREASE TRAP

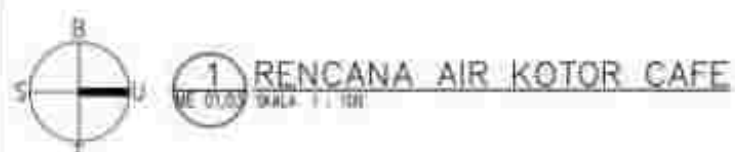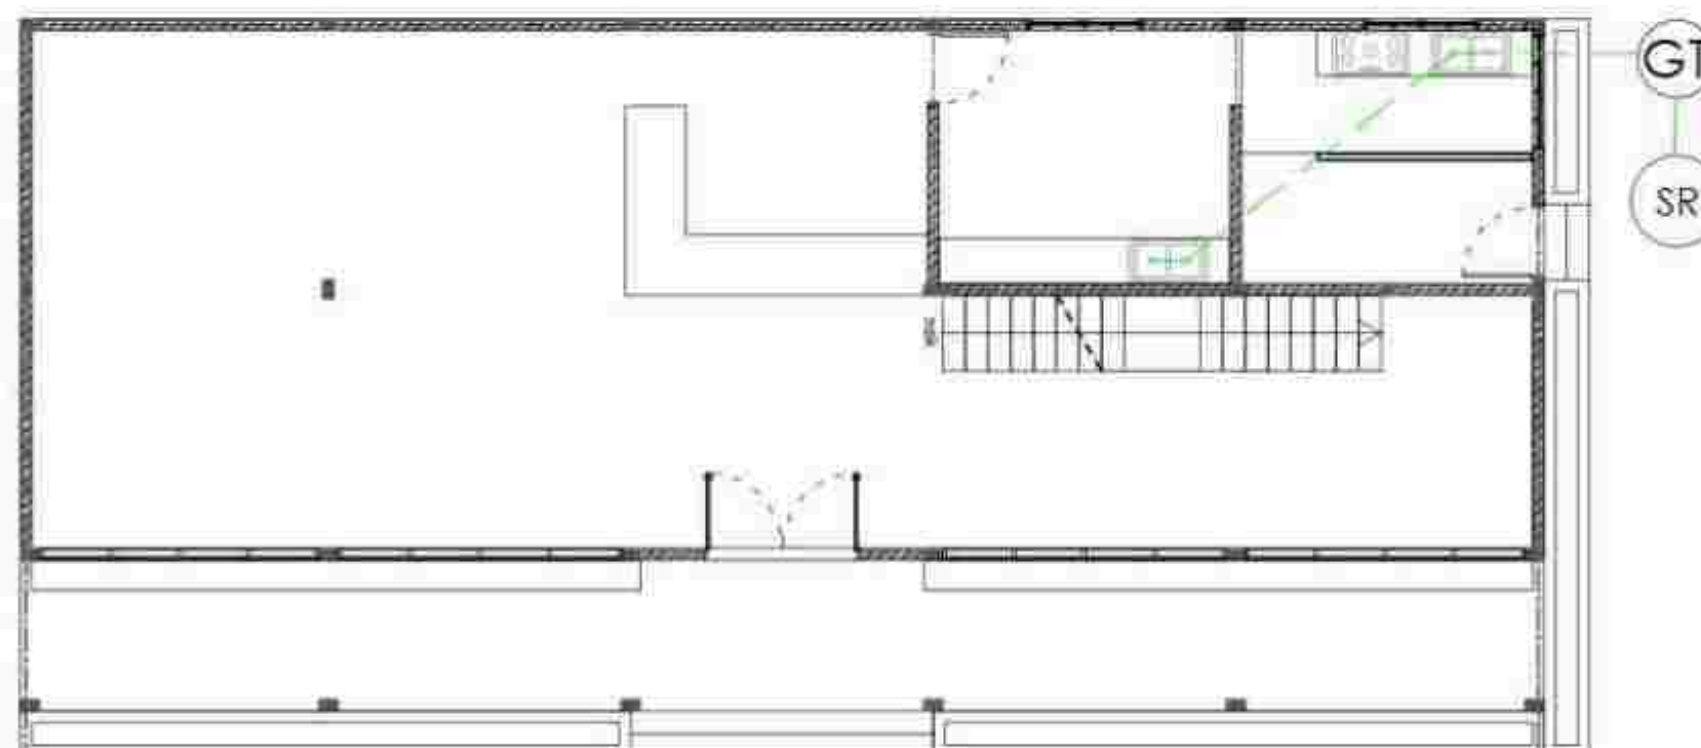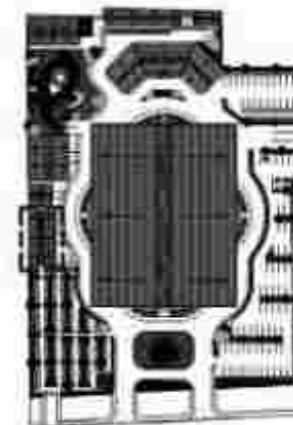


 UNIVERSITAS MUHAMMADIYAH SURAKARTA	PROGRAM STUDI ARSITEKTUR FAKULTAS TEKNIK UNIVERSITAS MUHAMMADIYAH SURAKARTA	JUDUL TUGAS AKHIR	NAMA MAHASISWA/NIM	DOSEN PEMBIMBING	PENGESAHAN	NAMA GAMBAR	SKALA	KODE	LEMBAR
		PERANCANGAN PUSAT KEBUDAYAAN PENCAK SILAT DI KABUPATEN PONOROGO DENGAN PENDEKATAN NEO VERNAKULAR	FREDERIK YULISTYO D300220165	FADHILLA TRI NUORAHANI, S.T., M. SC		RENCANA AIR KOTOR CAFE	1:100	ME 01.03	

KETERANGAN	
	FLOOR DRAIN
	PIPA BLACK WATER
	PIPA GREY WATER
	BAK. KONTROL
	GREASE TRAP
	SEPTIC TANK/STP
	SUMBUH RESAPAN
	GREASE TRAP

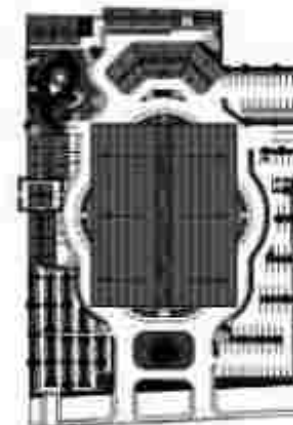




KEY PLAN

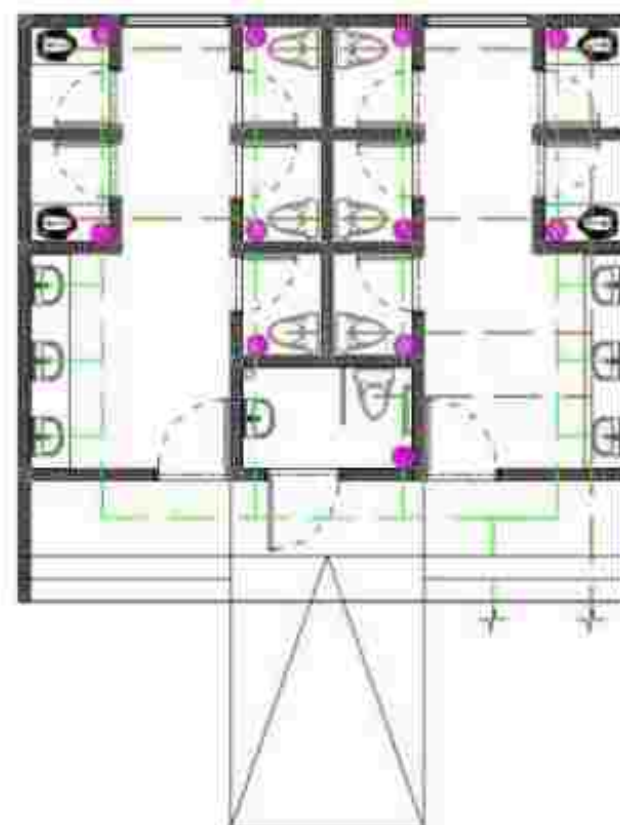

1 RENCANA AIR KOTOR TOILET UMUM
ME 01.03 SKALA 1 : 100

 UNIVERSITAS MUHAMMADIYAH SURAKARTA	PROGRAM STUDI ARSITEKTUR FAKULTAS TEKNIK UNIVERSITAS MUHAMMADIYAH SURAKARTA	JUDUL TUGAS AKHIR	NAMA MAHASISWANYIM	DOSEN PEMBIMBING	PENGESAHAN	NAMA GAMBAR	SKALA	KODE	LEMBAR
		PERANCANGAN PUSAT KEBUDAYAAN PENCAK SILAT DI KABUPATEN PONOROGO DENGAN PENDEKATAN NEO VERNAKULAR	FREDERIK YULISTYO D300220165	FADHILLA TRI NUORAHANI, S.T., M. SC		RENCANA AIR KOTOR TOILET UMUM	1:100	ME 01.03	


KETERANGAN	
	FLOOR DRAIN
	PIPA BLACK WATER
	PIPA GREY WATER
	BAK. KONTROL
	GREASE TRAP
	SEPTIC TANK/STP
	SUMBUH RESAPAN
	GREASE TRAP

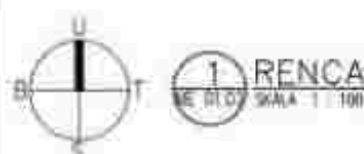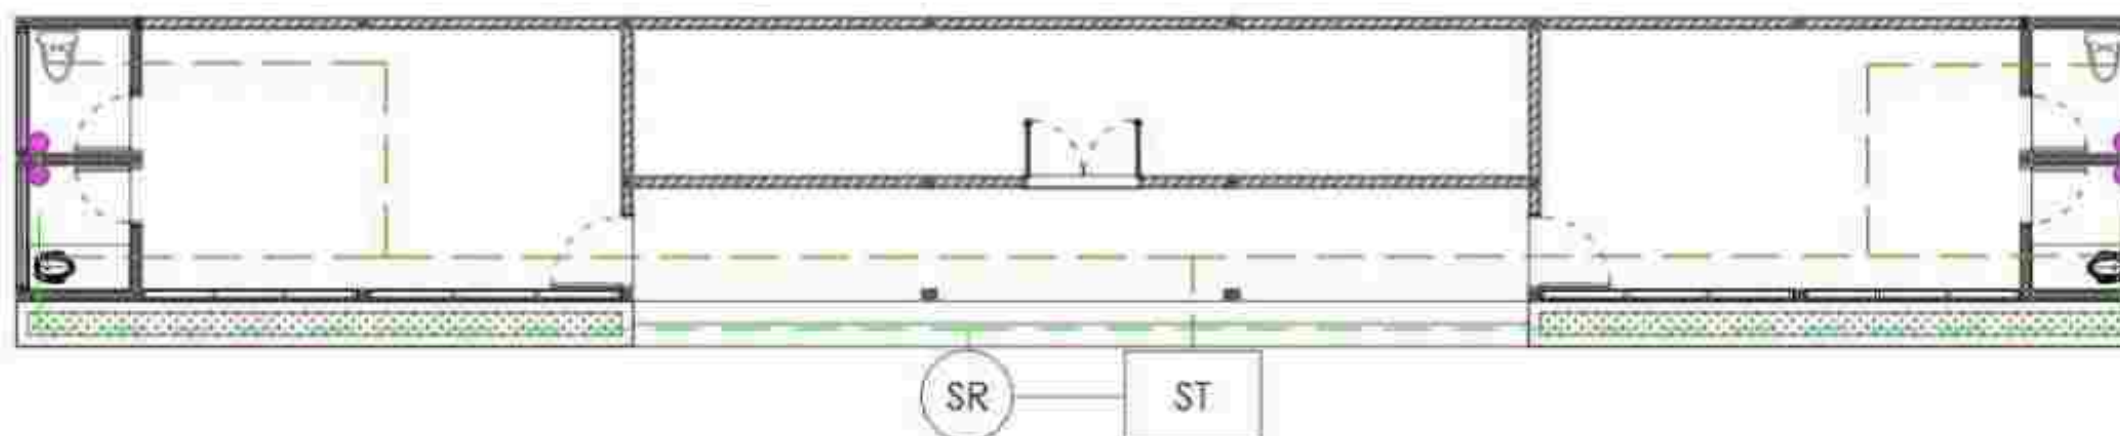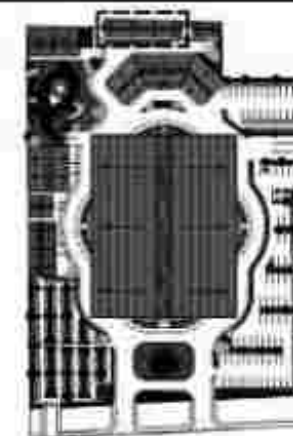

RENCANA AIR KOTOR R. CLEANING SERVICE

UNIVERSITAS MUHAMMADIYAH SURAKARTA	PROGRAM STUDI ARSITEKTUR FAKULTAS TEKNIK UNIVERSITAS MUHAMMADIYAH SURAKARTA	JUDUL TUGAS AKHIR	NAMA MAHASISWANYIM	DOSEN PEMBIMBING	PENGESAHAN	NAMA GAMBAR	SKALA	KODE	LEMBAR
		PERANCANGAN PUSAT KEBUDAYAAN PENCAK SILAT DI KABUPATEN PONOROGO DENGAN PENDEKATAN NEO VERNAKULAR	FREDERIK YULISTYO D300220165	FADHILLA TRI NUORAHANI, S.T., M. SC		RENCANA AIR KOTOR R. CLEANING SERVICE	1:100	ME 01.03	

KETERANGAN	
	SPRINKLER TYPE PENDANT
	SPRINKLER TYPE UPRIGHT
	SMOKE-HEAT DETECTOR
	HYDRANT
	APN
	PFA SPRINKLER
	PFA HYDRANT
	POMPA KEDARIFAN
	DUK KUMPUL
	JALUR EVAKUASI
	FIRE TRUCK AREA

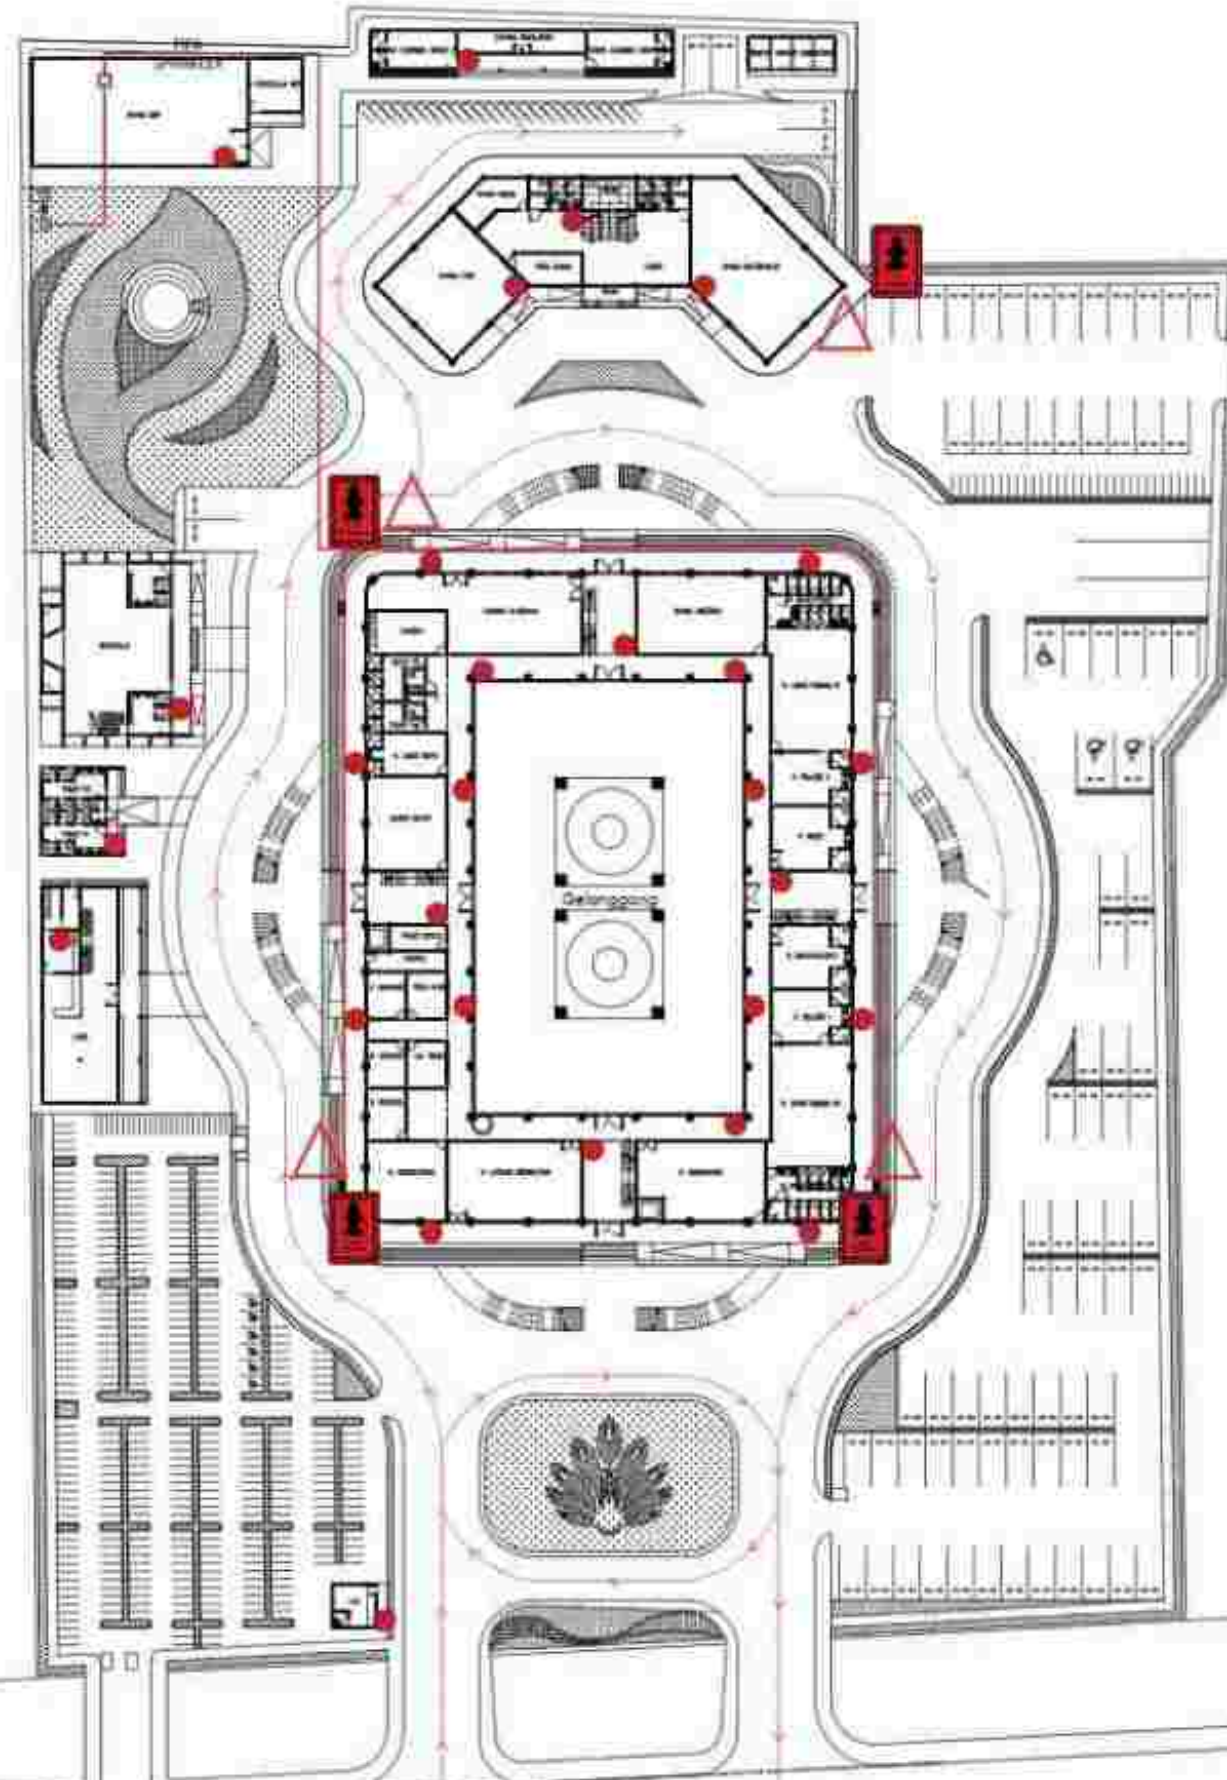

RENCANA PROTEKSI KEBAKARAN

UNIVERSITAS
MUHAMMADIYAH
SURAKARTA

PROGRAM STUDI ARSITEKTUR
FAKULTAS TEKNIK
UNIVERSITAS
MUHAMMADIYAH SURAKARTA

JUDUL TUGAS AKHIR

PERANCANGAN PUSAT KEBUDAYAAN
PENCAK SILAT DI KABUPATEN PONOROGO DENGAN
PENDEKATAN NEO VERNAKULAR

NAMA MAHASISWA/NIM

FREDERIK YULISTYO
D300220165

DOSEN PEMBIMBING

FADHILLA TRI KAWIRSANI, S.T., M. SC

PENGESAHAN

NAMA GAMBAR

PROTEKSI KEBAKARAN

SKALA


1 : 700

KODE


ME0104

LEMBAR

KETERANGAN	
	SPRINKLER TYPE PENDANT
	SPRINKLER TYPE UPRIGHT
	SMOKE-HEAT DETECTOR
	HYDRANT
	APB
	PPA SPRINKLER
	PPK HYDRANT
	POINT KELEMBABAN
	TITIK KUMPUL
	JALUR EVAKUASI
	FIRE TRUCK AREA

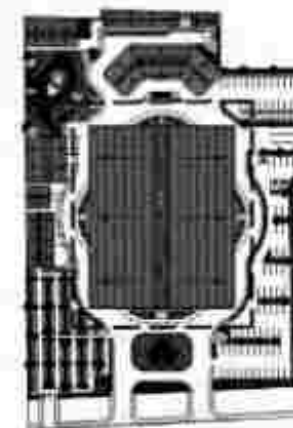


1 KEY PLAN
SKALA 1:500

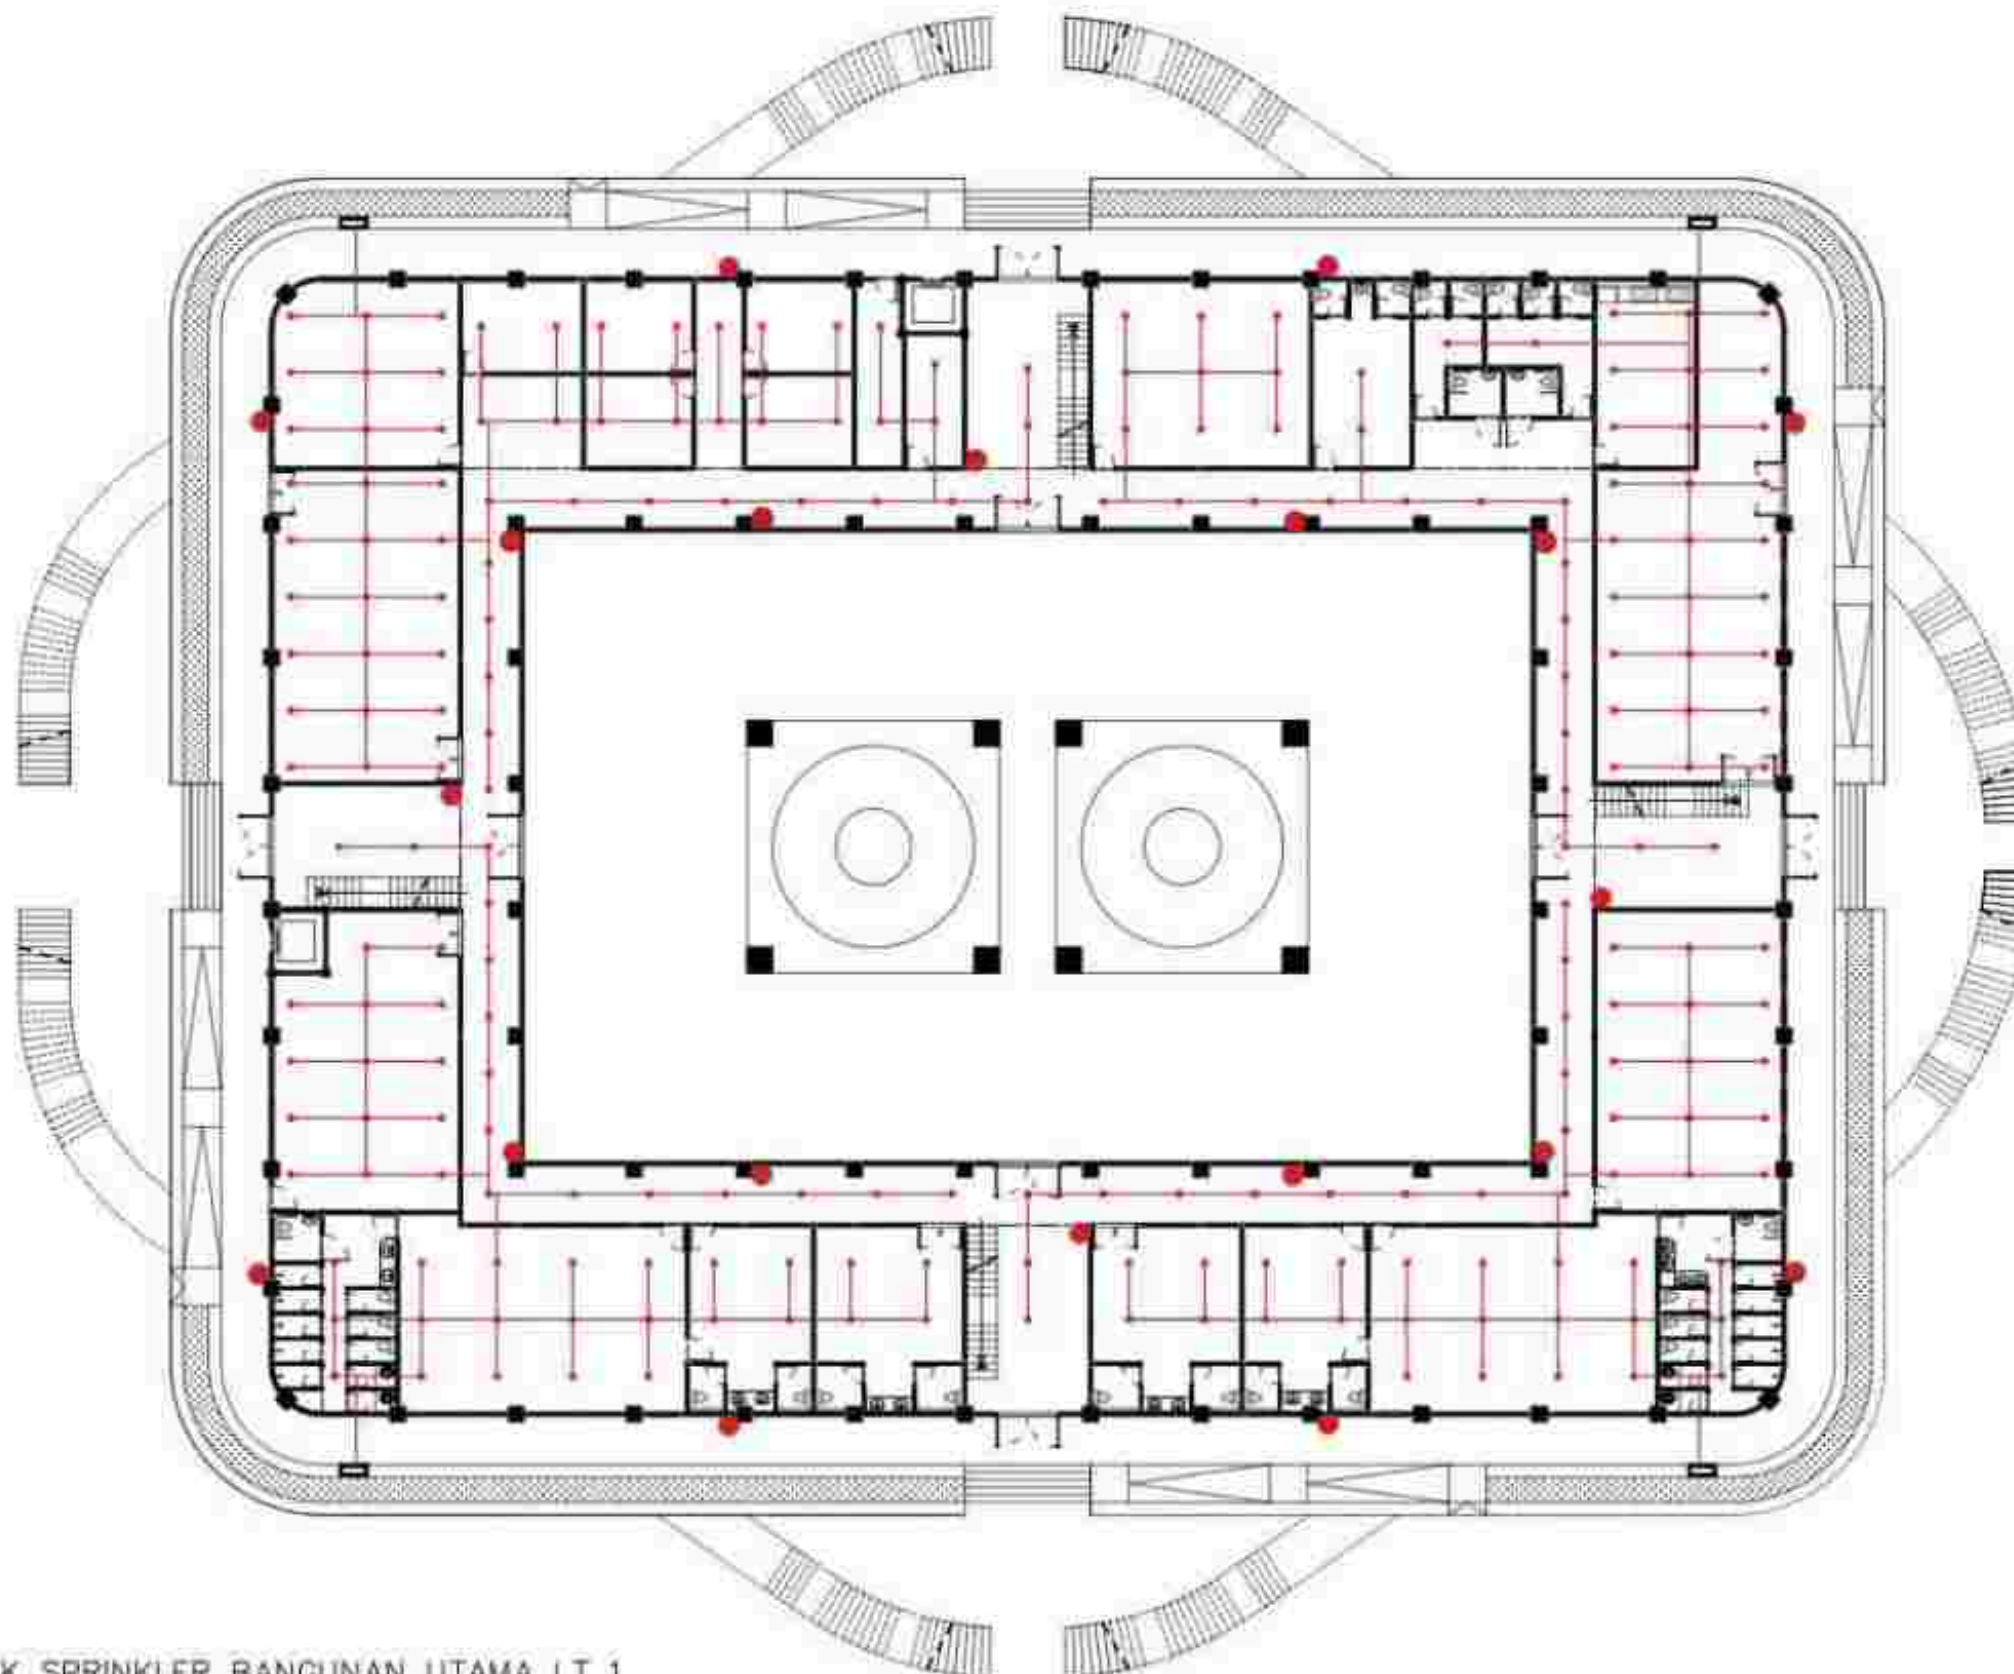

1 RENCANA TITIK SPRINKLER BANGUNAN UTAMA LT 1
SKALA 1:300

UNIVERSITAS MUHAMMADIYAH SURAKARTA	PROGRAM STUDI ARSITEKTUR FAKULTAS TEKNIK UNIVERSITAS MUHAMMADIYAH SURAKARTA	JUDUL TUGAS AKHIR	NAMA MAHASISWANYIM	DOSEN PEMBIMBING	PENGESAHAN	NAMA GAMBAR	SKALA	KODE	LEMBAR
		PERANCANGAN PUSAT KEBUDAYAAN PENCAK SILAT DI KABUPATEN PONOROGO DENGAN PENDEKATAN NEO VERNAKULAR	FREDERIK YULISTYO D300220165	FADHILLA TRI NUORAHANI, S.T., M. SC		PROTEKSI KEBAKARAN	1 : 300	ME0104	



PETERANGAN	
	SPRINKLER TYPE PENDANT
	SPRINKLER TYPE UPRIGHT
	SMOKE-HEAT DETECTOR
	HYDRANT
	APB
	PPA SPRINKLER
	PPA HYDRANT
	RUANG POMPA
	TUMPUKAN
	JALUR EVAKUASI
	DAERAH TRUK API

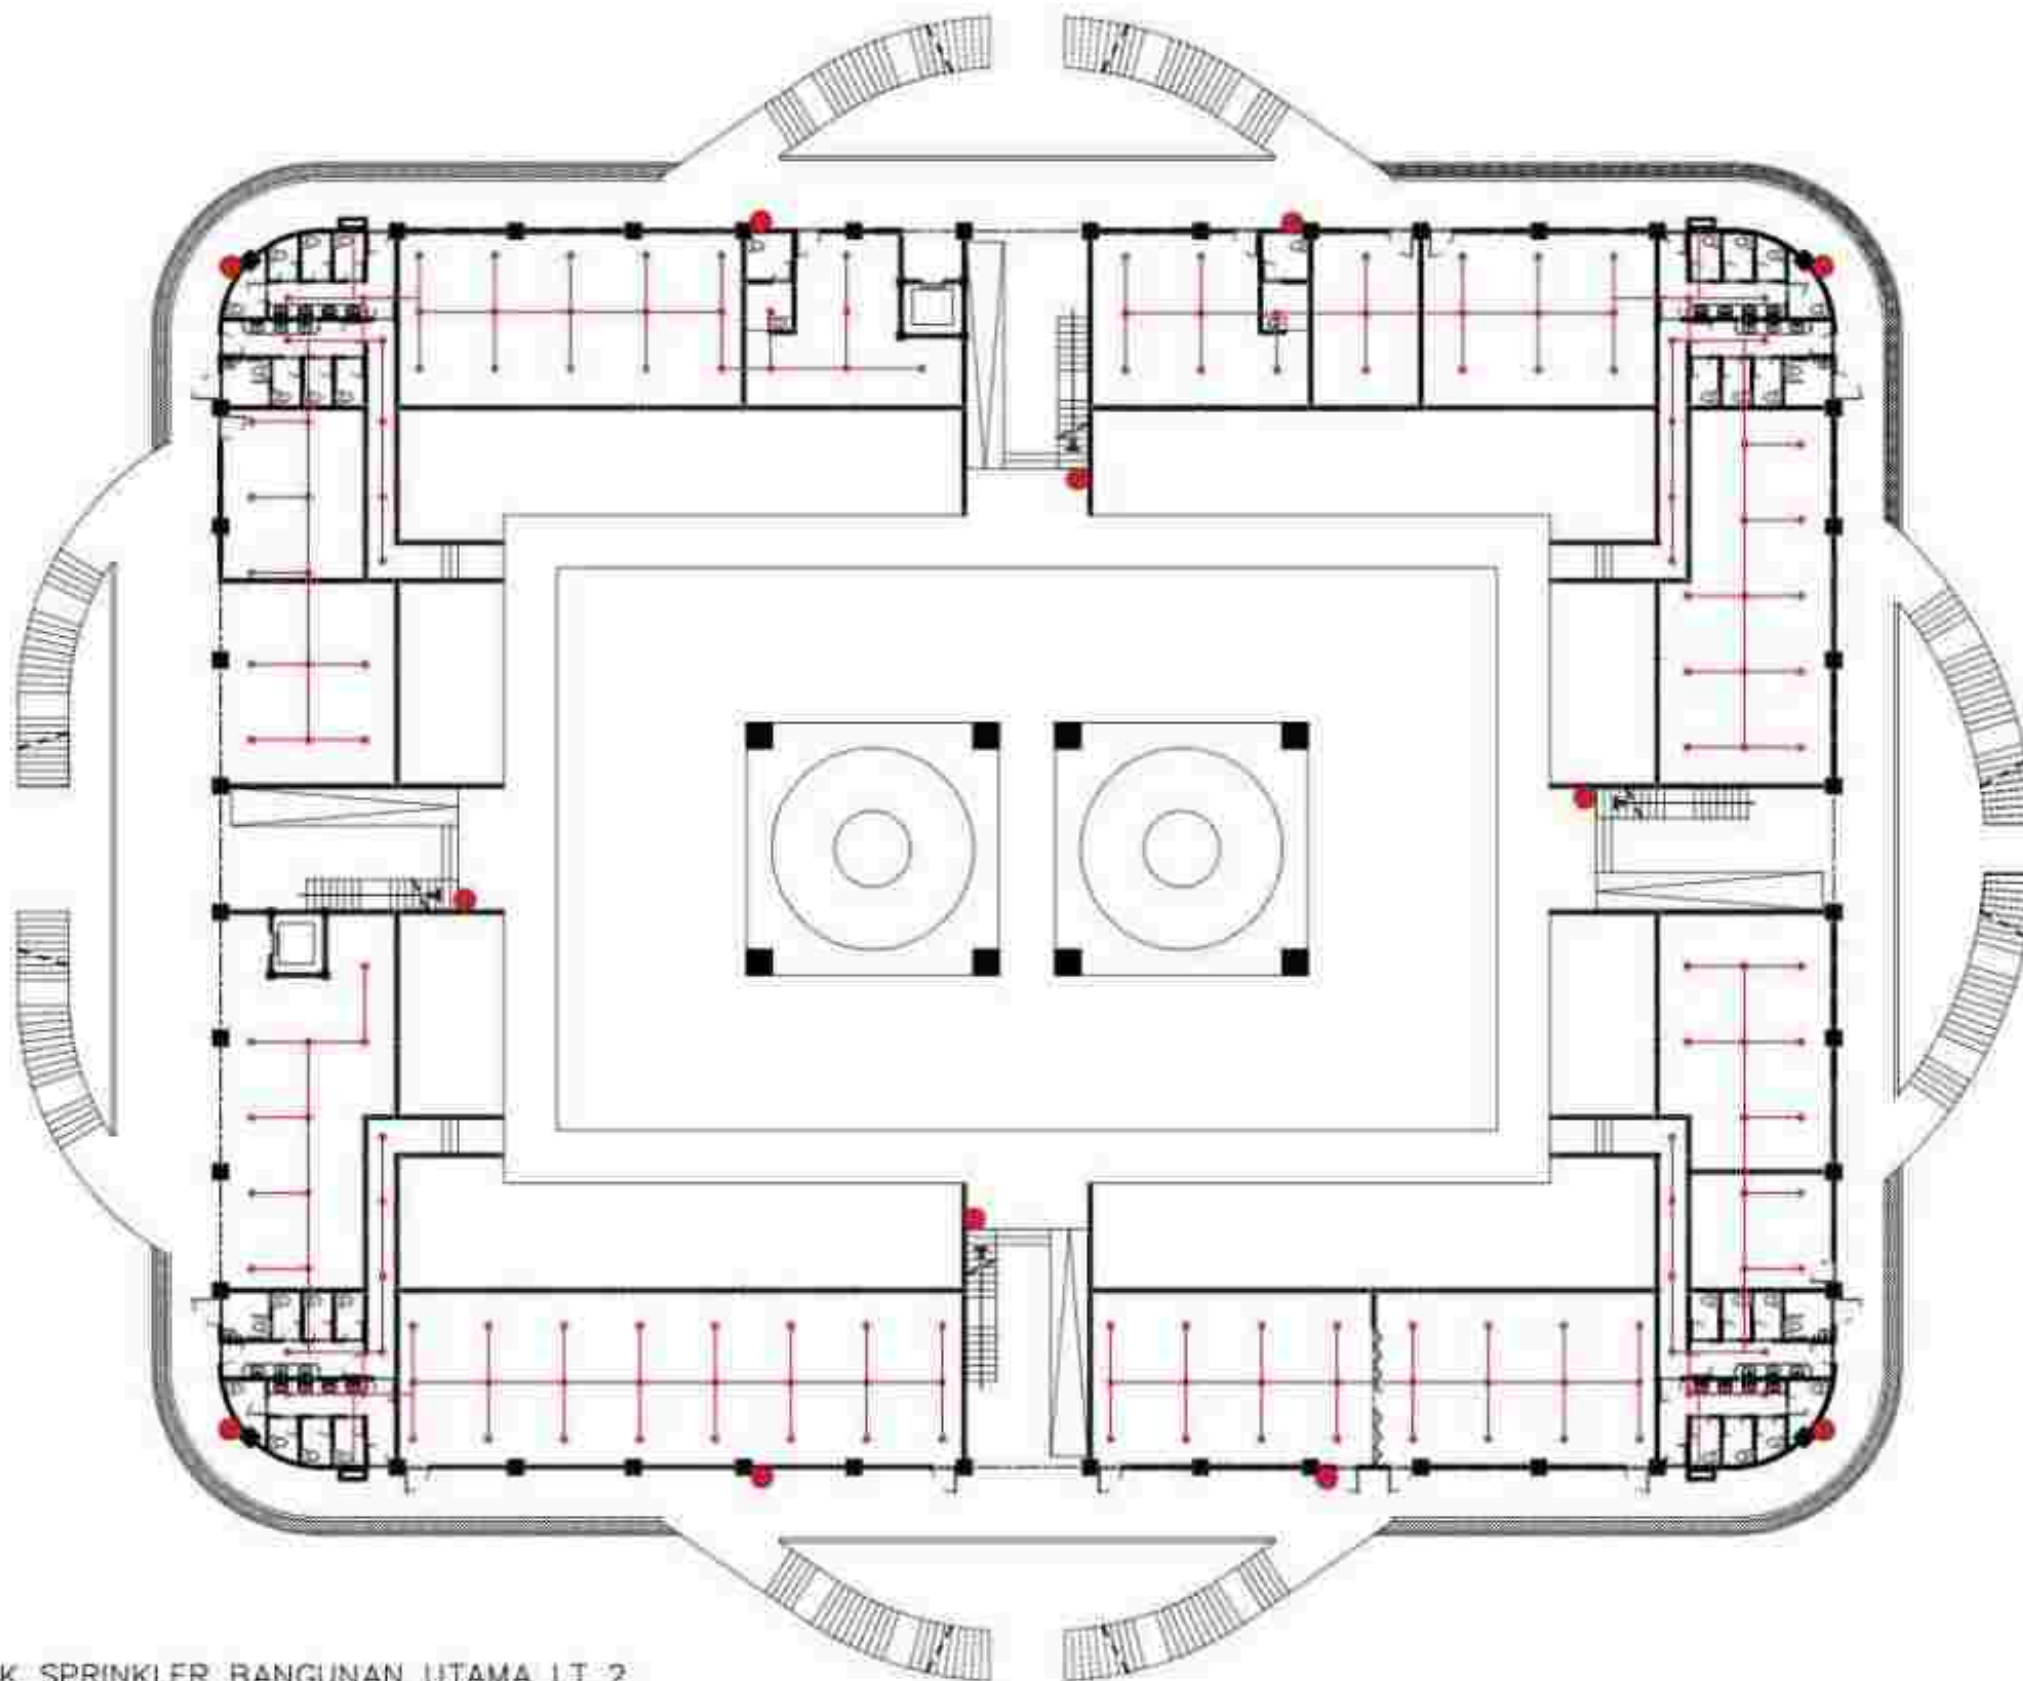

2 RENCANA TITIK SPRINKLER BANGUNAN UTAMA LT 2

 UNIVERSITAS MUHAMMADIYAH SURAKARTA	PROGRAM STUDI ARSITEKTUR FAKULTAS TEKNIK UNIVERSITAS MUHAMMADIYAH SURAKARTA	JUDUL TUGAS AKHIR	NAMA MAHASISWANYIM	DOSEN PEMBIMBING	PENGESAHAN	NAMA GAMBAR	SKALA	KODE	LEMBAR
		PERANCANGAN PUSAT KEBUDAYAAN PENCAK SILAT DI KABUPATEN PONOROGO DENGAN PENDEKATAN NEO VERNAKULAR	FREDERIK YULISTYO D300220165	FADHILLA TRI NUORAHANI, S.T., M. SC		PROTEKSI KEBAKARAN	1 : 300	ME0104	



KETERANGAN	
	SPRINKLER TYPE PENDANT
	SPRINKLER TYPE UPRIGHT
	SMOKE-HEAT DETECTOR
	HYDRANT
	ATRIUM
	RPA SPRINKLER
	RPA HYDRANT
	PONAH KEJAWAHAN
	RUANG KUMPUL
	JALUR EVAKUASI
	FIRE TRUCK AREA

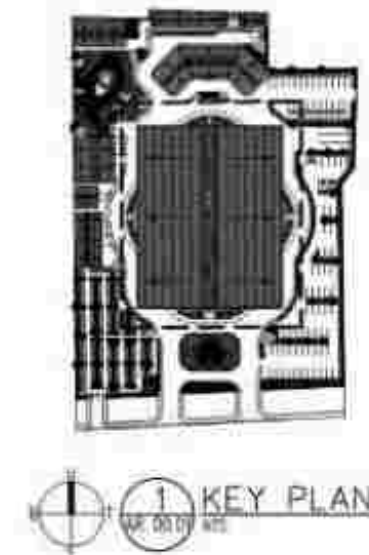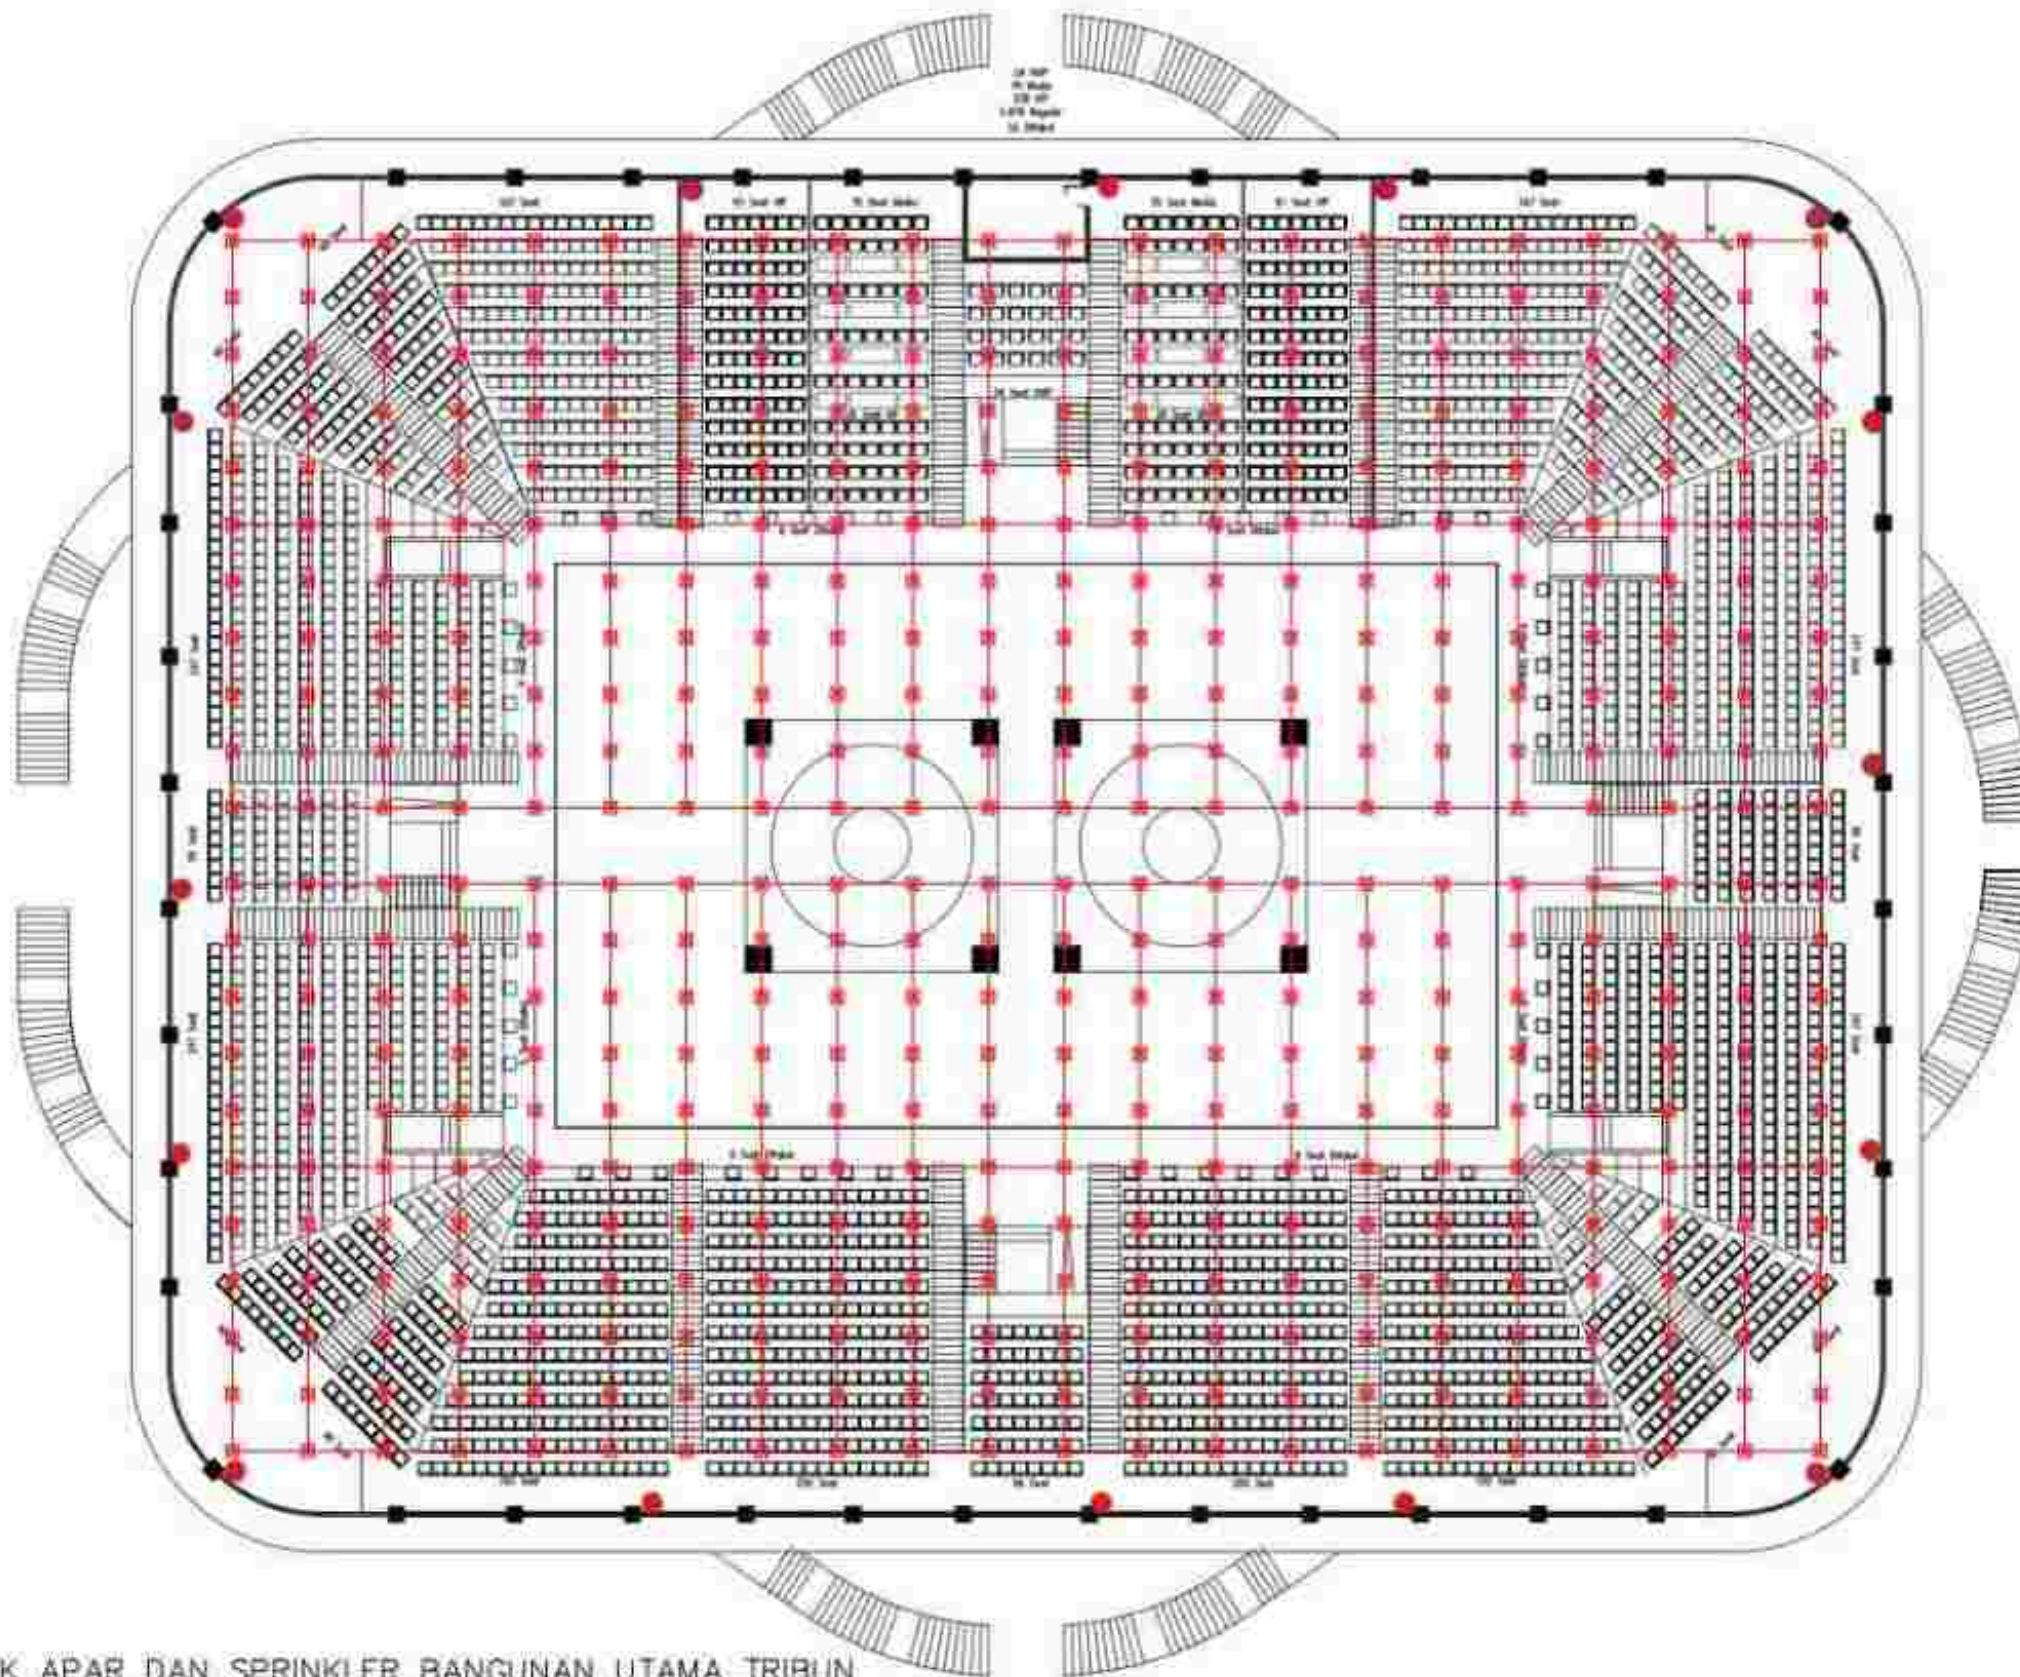

2 RENCANA TITIK APAR DAN SPRINKLER BANGUNAN UTAMA TRIBUN
SKALA 1 : 300

UNIVERSITAS MUHAMMADIYAH SURAKARTA	PROGRAM STUDI ARSITEKTUR FAKULTAS TEKNIK UNIVERSITAS MUHAMMADIYAH SURAKARTA	JUDUL TUGAS AKHIR	NAMA MAHASISWANYIM	DOSEN PEMBIMBING	PENGESAHAN	NAMA GAMBAR	SKALA	KODE	LEMBAR
		PERANCANGAN PUSAT KEBUDAYAAN PENCAK SILAT DI KABUPATEN PONOROGO DENGAN PENDEKATAN NEO VERNAKULAR	FREDERIK YULISTYO D300220165	FADHILLA TRI NUORAHANI, S.T., M. SC		PROTEKSI KEBAKARAN	1 : 300	ME0104	


PETERANGAN	
	SPRINKLER TYPE PENDANT
	SPRINKLER TYPE UPRIGHT
	SMOKE-HEAT DETECTOR
	HYDRANT
	ATRIUM
	RPA SPRINKLER
	RPA HYDRANT
	PORTA KEMAHKAMAN
	TIK KUMPUL
	JALUR EVAKUASI
	ARE TRUCK AREA

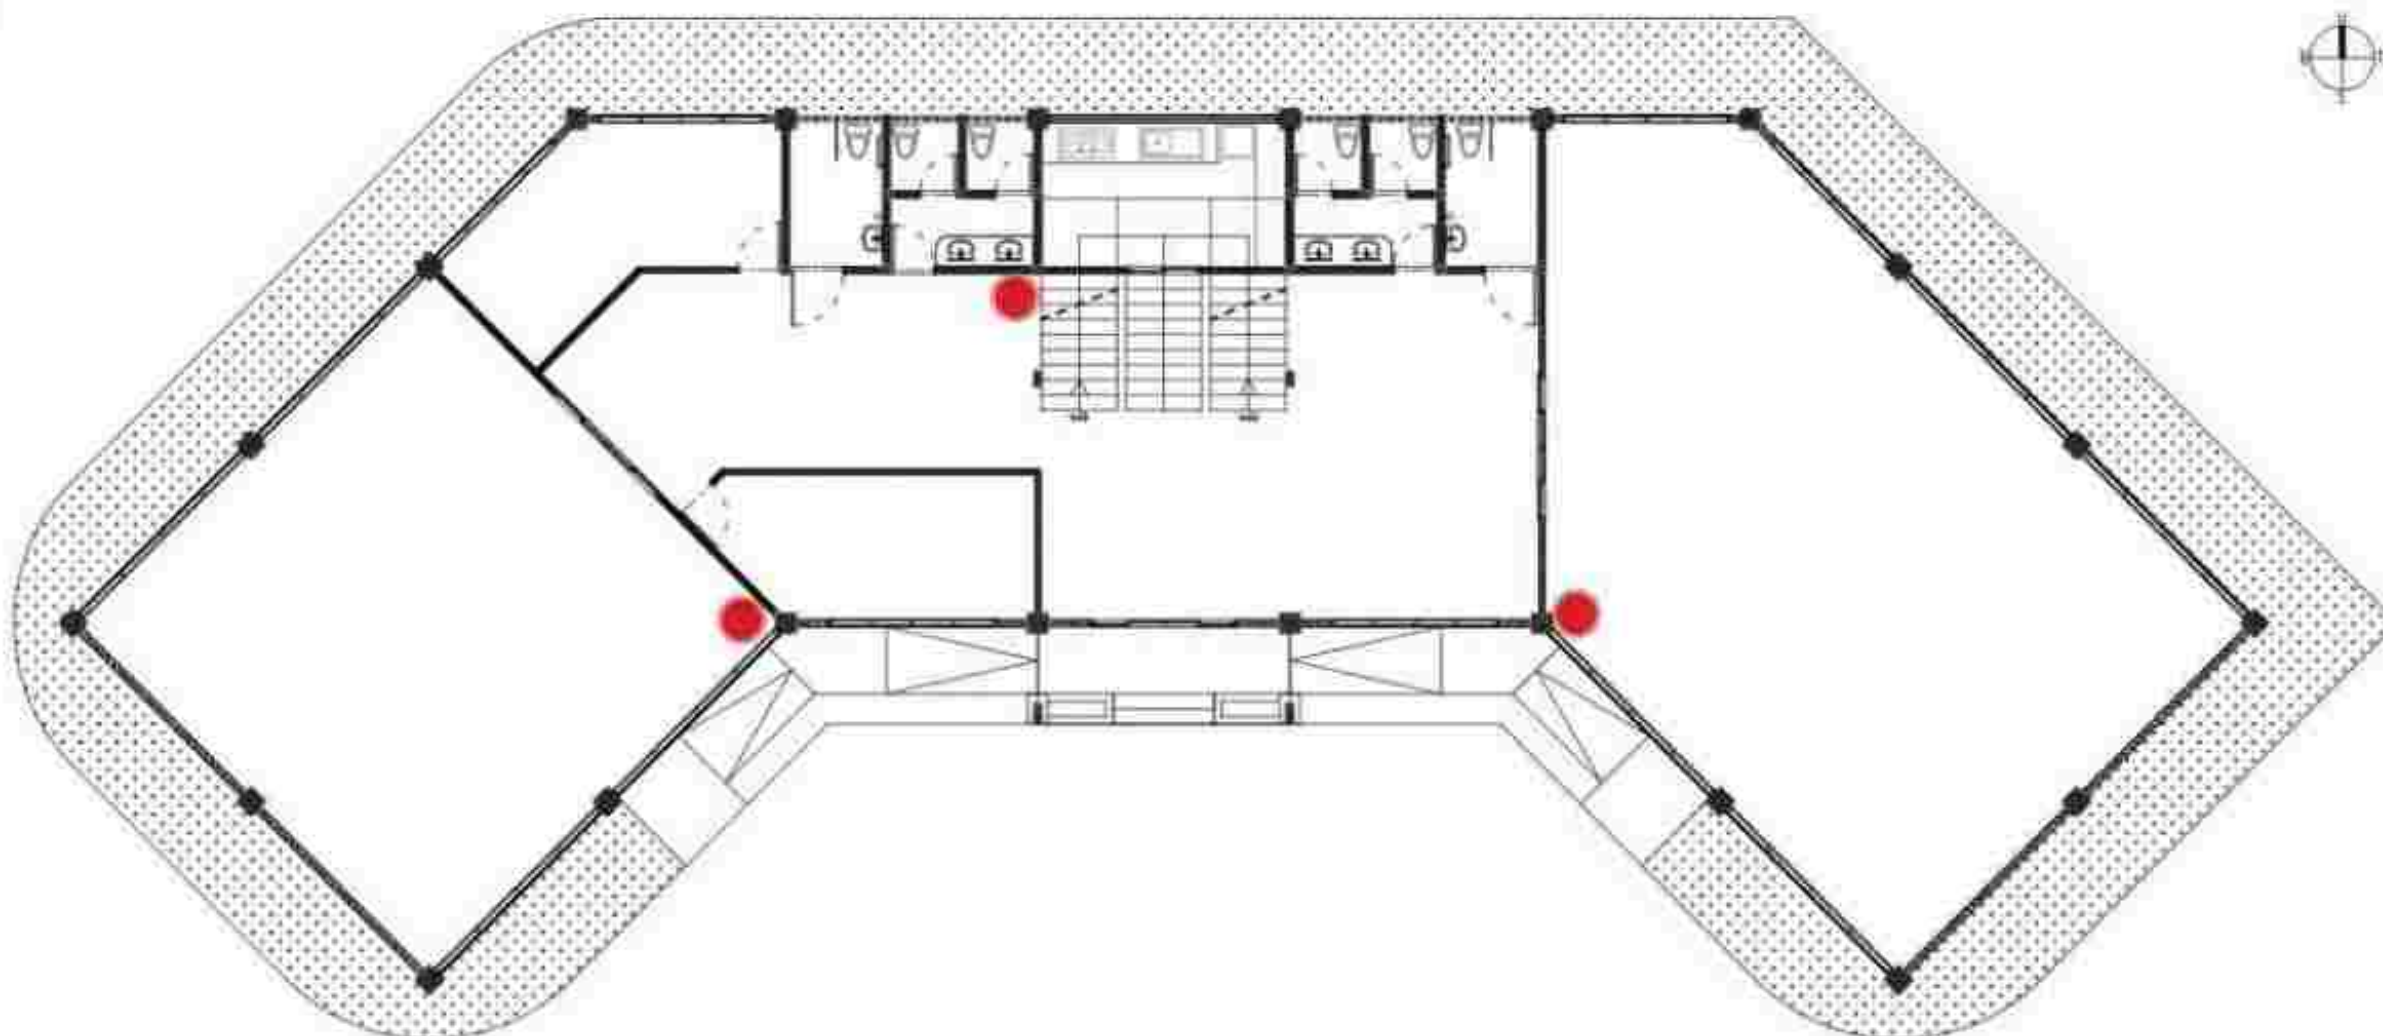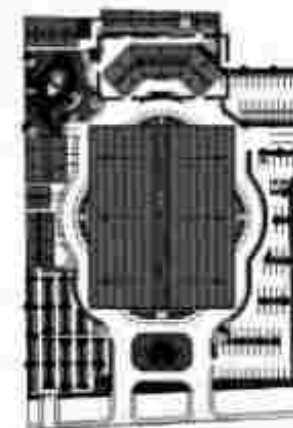


1 RENCANA TITIK APAR SEKRETARIAT LT. 1
ME 01.04 SKALA 1 : 150

 UNIVERSITAS MUHAMMADIYAH SURAKARTA	PROGRAM STUDI ARSITEKTUR FAKULTAS TEKNIK UNIVERSITAS MUHAMMADIYAH SURAKARTA	JUDUL TUGAS AKHIR	NAMA MAHASISWANYIM	DOSEN PEMBIMBING	PENGESAHAN	NAMA GAMBAR	SKALA	KODE	LEMBAR
		PERANCANGAN PUSAT KEBUDAYAAN PENCAK SILAT DI KABUPATEN PONOROGO DENGAN PENDEKATAN NEO VERNAKULAR	FREDERIK YULISTYO D300220165	FADHILLA TRI NUORAHAINI, S.T., M. SC		PROTEKSI KEBAKARAN	1 : 150	ME 01.04	

PETERANGAN	
	SPRINKLER TYPE PENDANT
	SPRINKLER TYPE UPRIGHT
	SMOKE-HEAT DETECTOR
	HYDRANT
	ATRIUM
	PPA SPRINKLER
	PPA HYDRANT
	POMPA KEBAHAKARAN
	TIKUP KUMPUL
	JALUR EVAKUASI
	AREAL TRUK API

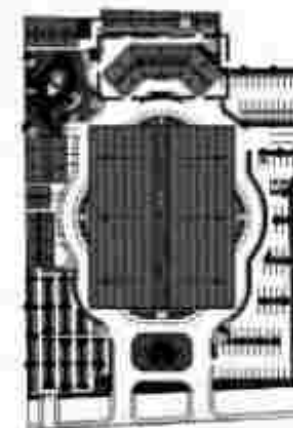

1 KEY PLAN
SKALA 1 : 100

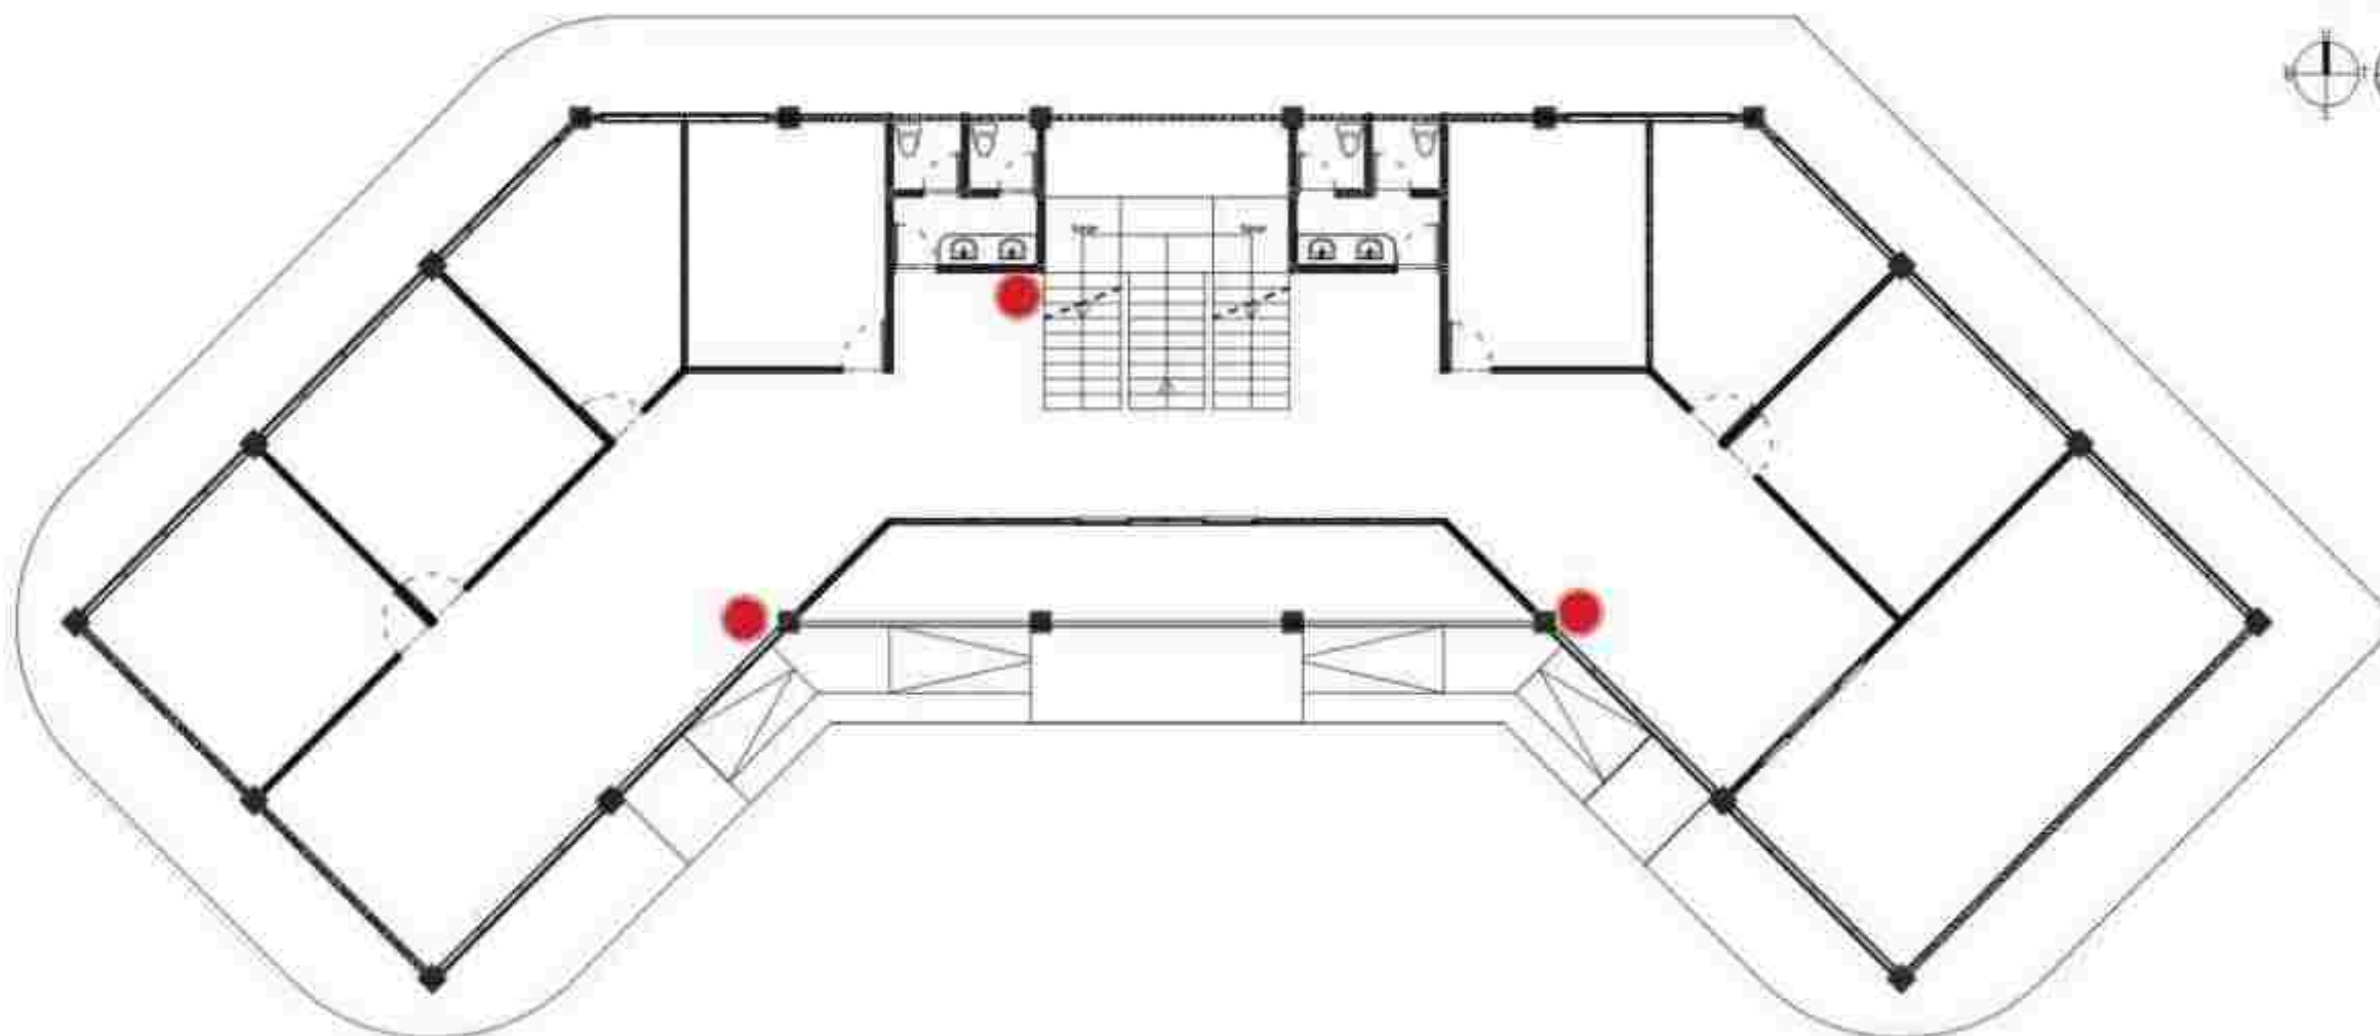

2 RENCANA TITIK APAR SEKRETARIAT LT 2
SKALA 1 : 150



PROGRAM STUDI ARSITEKTUR
FAKULTAS TEKNIK
UNIVERSITAS
MUHAMMADIYAH SURAKARTA

JUDUL TUGAS AKHIR

PERANCANGAN PUSAT KEBUDAYAAN
PENCAK SILAT DI KABUPATEN PONOROGO DENGAN
PENDEKATAN NEO VERNAKULAR

NAMA MAHASISWANYAM

FREDERIK YULISTYO
D300220165

DOSEN PEMBIMBING

FADHILLA TRI NUORAHAINI, S.T., M. SC

PENGESAHAN

NAMA GAMBAR

PROTEKSI KEBAKARAN

SKALA


1 : 150

KODE

ME0104

LEMBAR


PETERANGAN	
	SPRINKLER TYPE PENDANT
	SPRINKLER TYPE UPRIGHT
	SMOKE-HEAT DETECTOR
	HYDRANT
	ATRIUM
	PPA SPRINKLER
	PPA HYDRANT
	POMPA KEBAHAYUAN
	TIK KUMPUL
	JALUR EVAKUASI
	FIRE TRUCK AREA

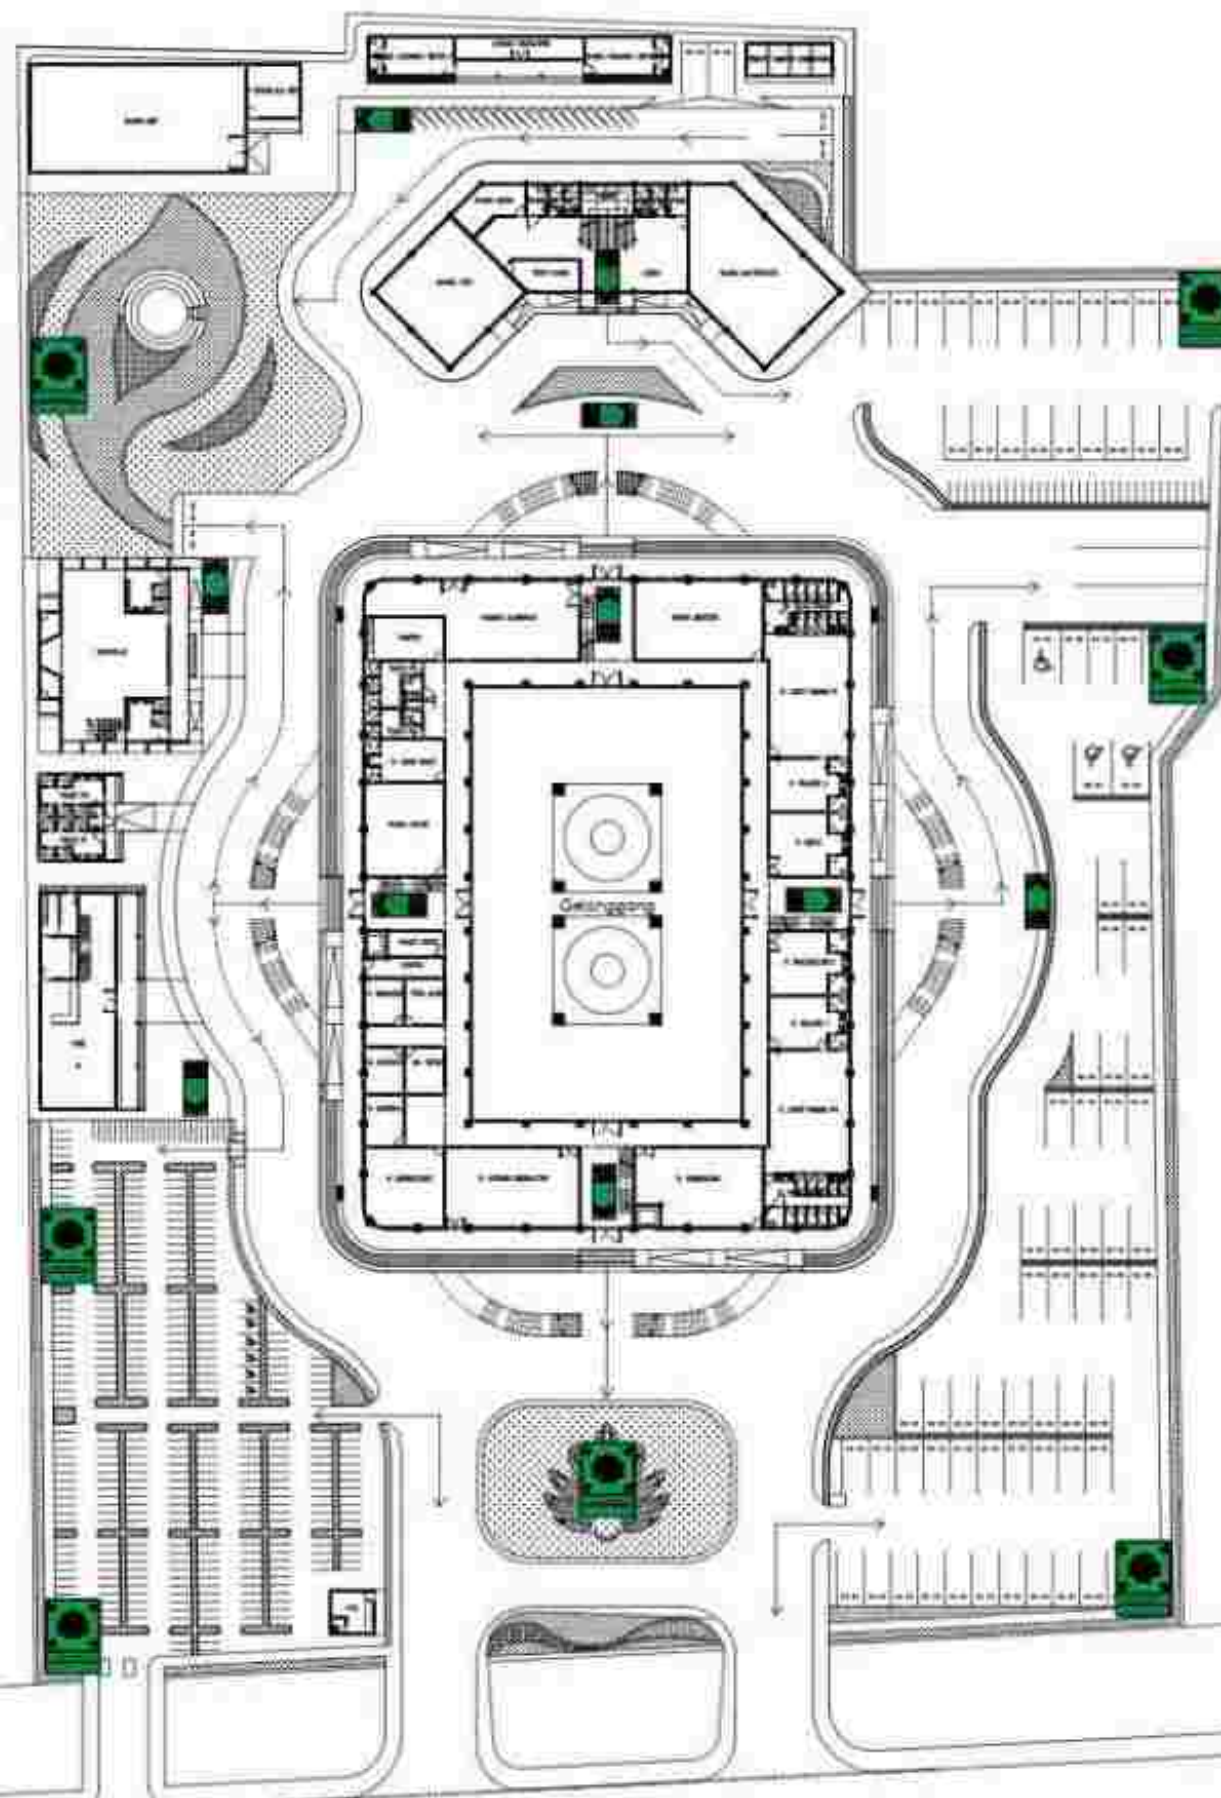

2 JALUR EVAKUASI KEBAKARAN
ME 0104 SKALA 1 : 700

 UNIVERSITAS MUHAMMADIYAH SURAKARTA	PROGRAM STUDI ARSITEKTUR FAKULTAS TEKNIK UNIVERSITAS MUHAMMADIYAH SURAKARTA	JUDUL TUGAS AKHIR	NAMA MAHASISWA/NIM	DOSEN PEMBIMBING	PENGESAHAN	NAMA GAMBAR	SKALA	KODE	LEMBAR
		PERANCANGAN PUSAT KEBUDAYAAN PENCAK SILAT DI KABUPATEN PONOROGO DENGAN PENDEKATAN NEO VERNAKULAR	FREDERIK YULISTYO D300220165	FADHILLA TRI NUORAHANI, S.T., M. SC		JALUR EVAKUASI KAWASAN	1 : 700	ME 0104	



KETERANGAN		
	BATER ZONE	Daerah yang harus dihindari karena ada bahaya potensial dan harus dihindari
	JALUR UTAMA	Salah satu jalur yang paling banyak digunakan
	JALUR ALTERNATIF	Salah satu jalur yang digunakan sebagai alternatif
	JALUR BELAKANG	Salah satu jalur yang digunakan sebagai alternatif
	LOKASI KUMPULAN	Salah satu lokasi yang digunakan sebagai alternatif
	JALUR DARURAT	Salah satu jalur yang digunakan sebagai alternatif

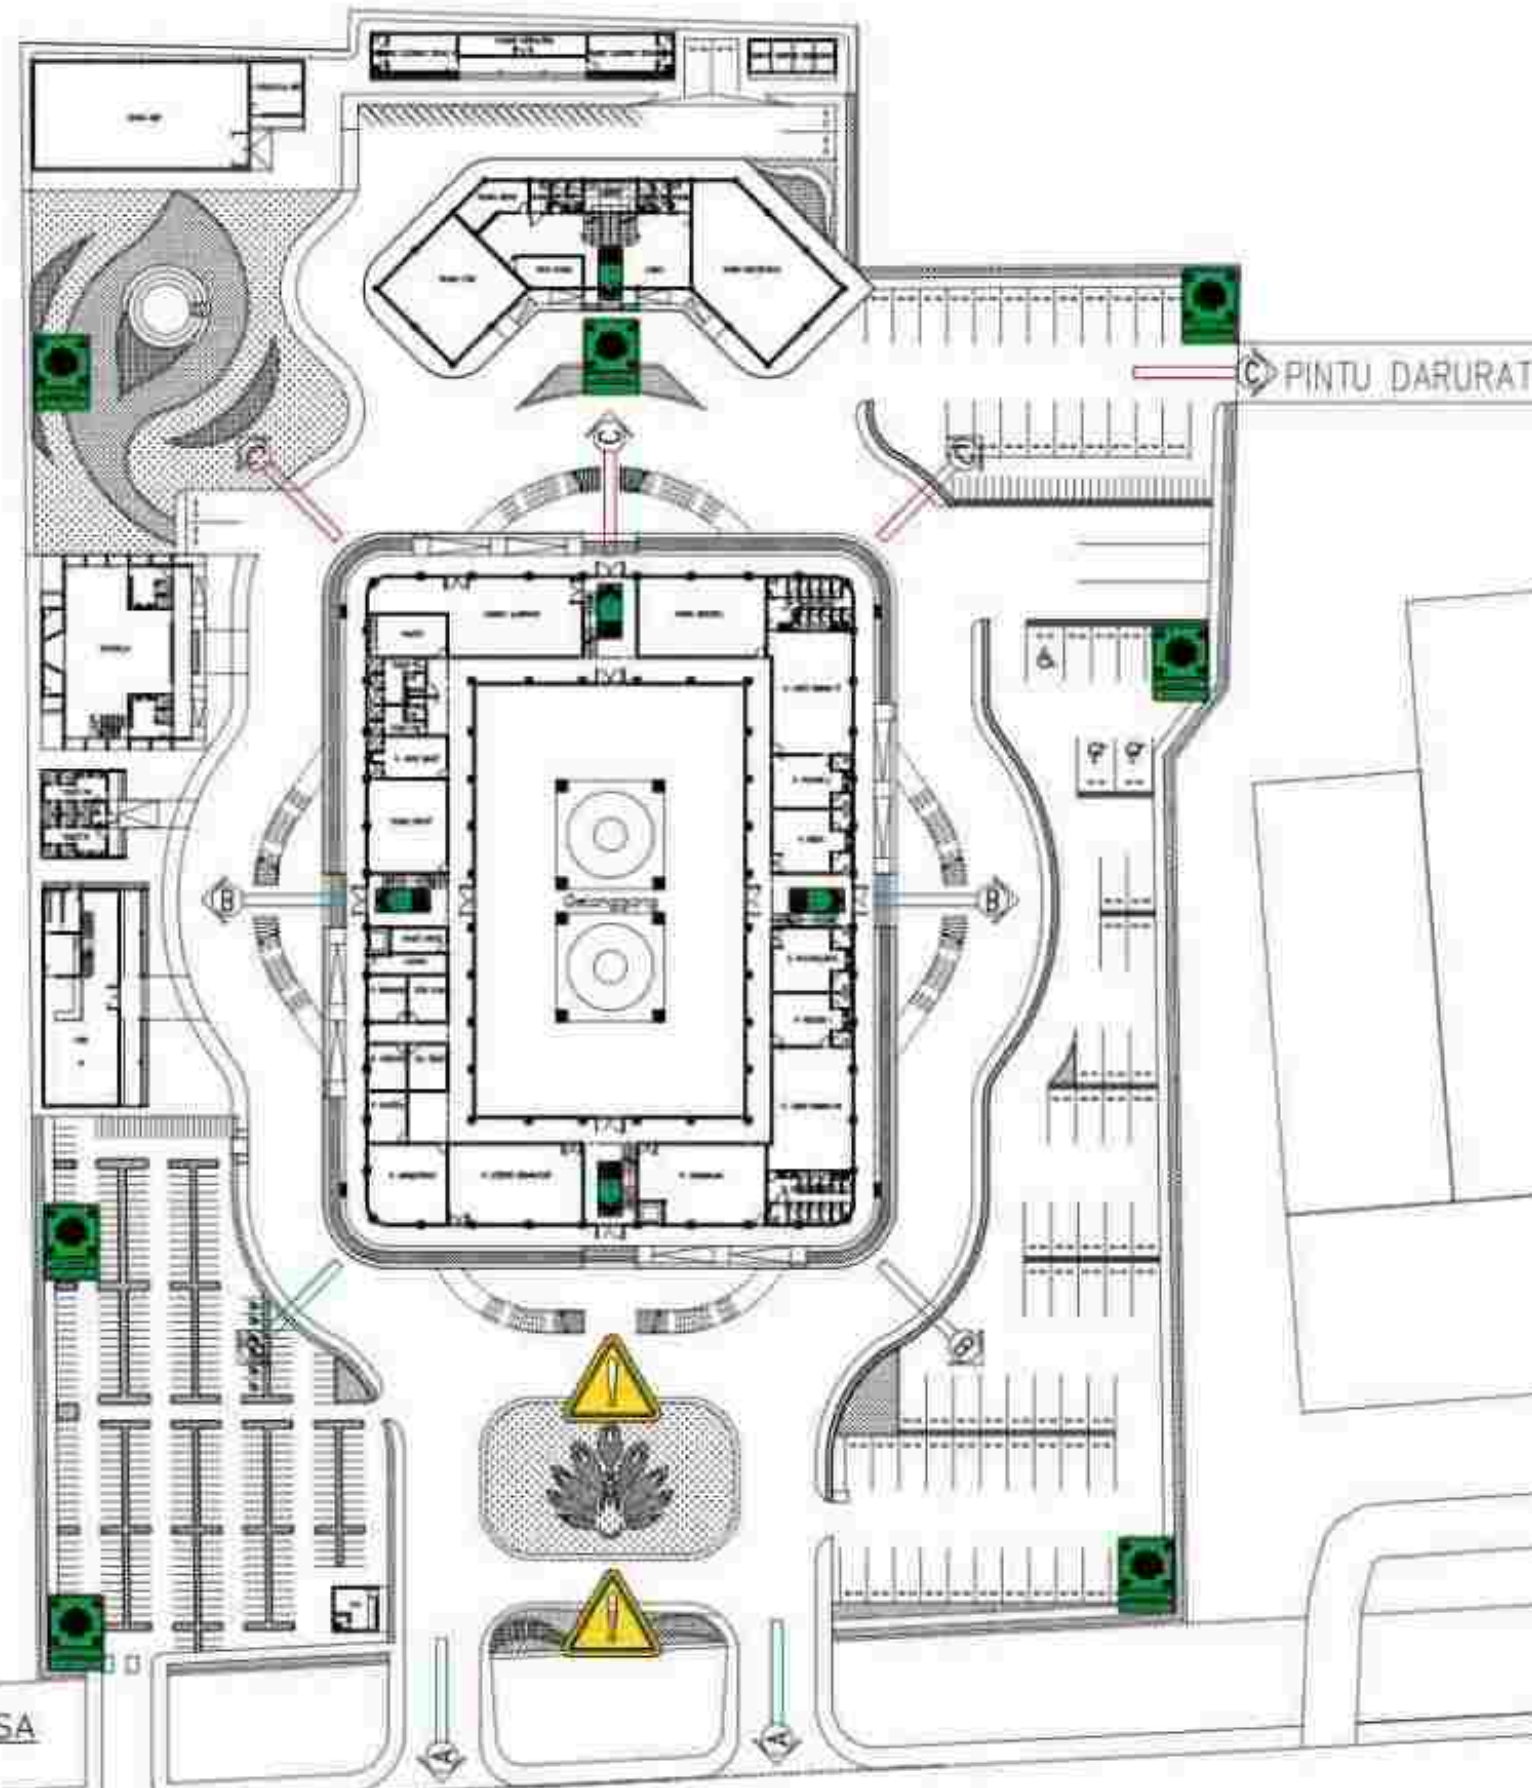

RENCANA EVAKUASI KONFLIK MASSA

SKALA 1 : 700



KETERANGAN	
	SPRINKLER TYPE PENDANT
	SPRINKLER TYPE UPRIGHT
	SMOKE-HEAT DETECTOR
	HYDRANT
	ATRIUM
	PWA SPRINKLER
	PWA HYDRANT
	PORTA KEBERHAJAN
	TIK KUMPUL
	JALUR EVAKUASI
	FIRE TRUCK AREA

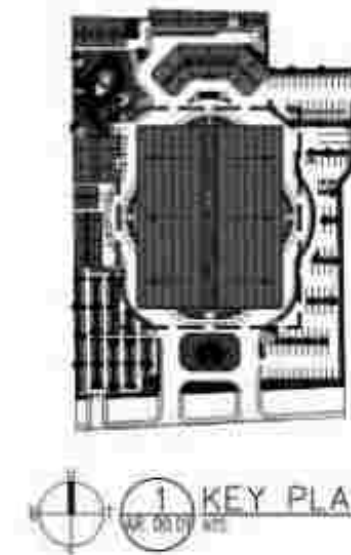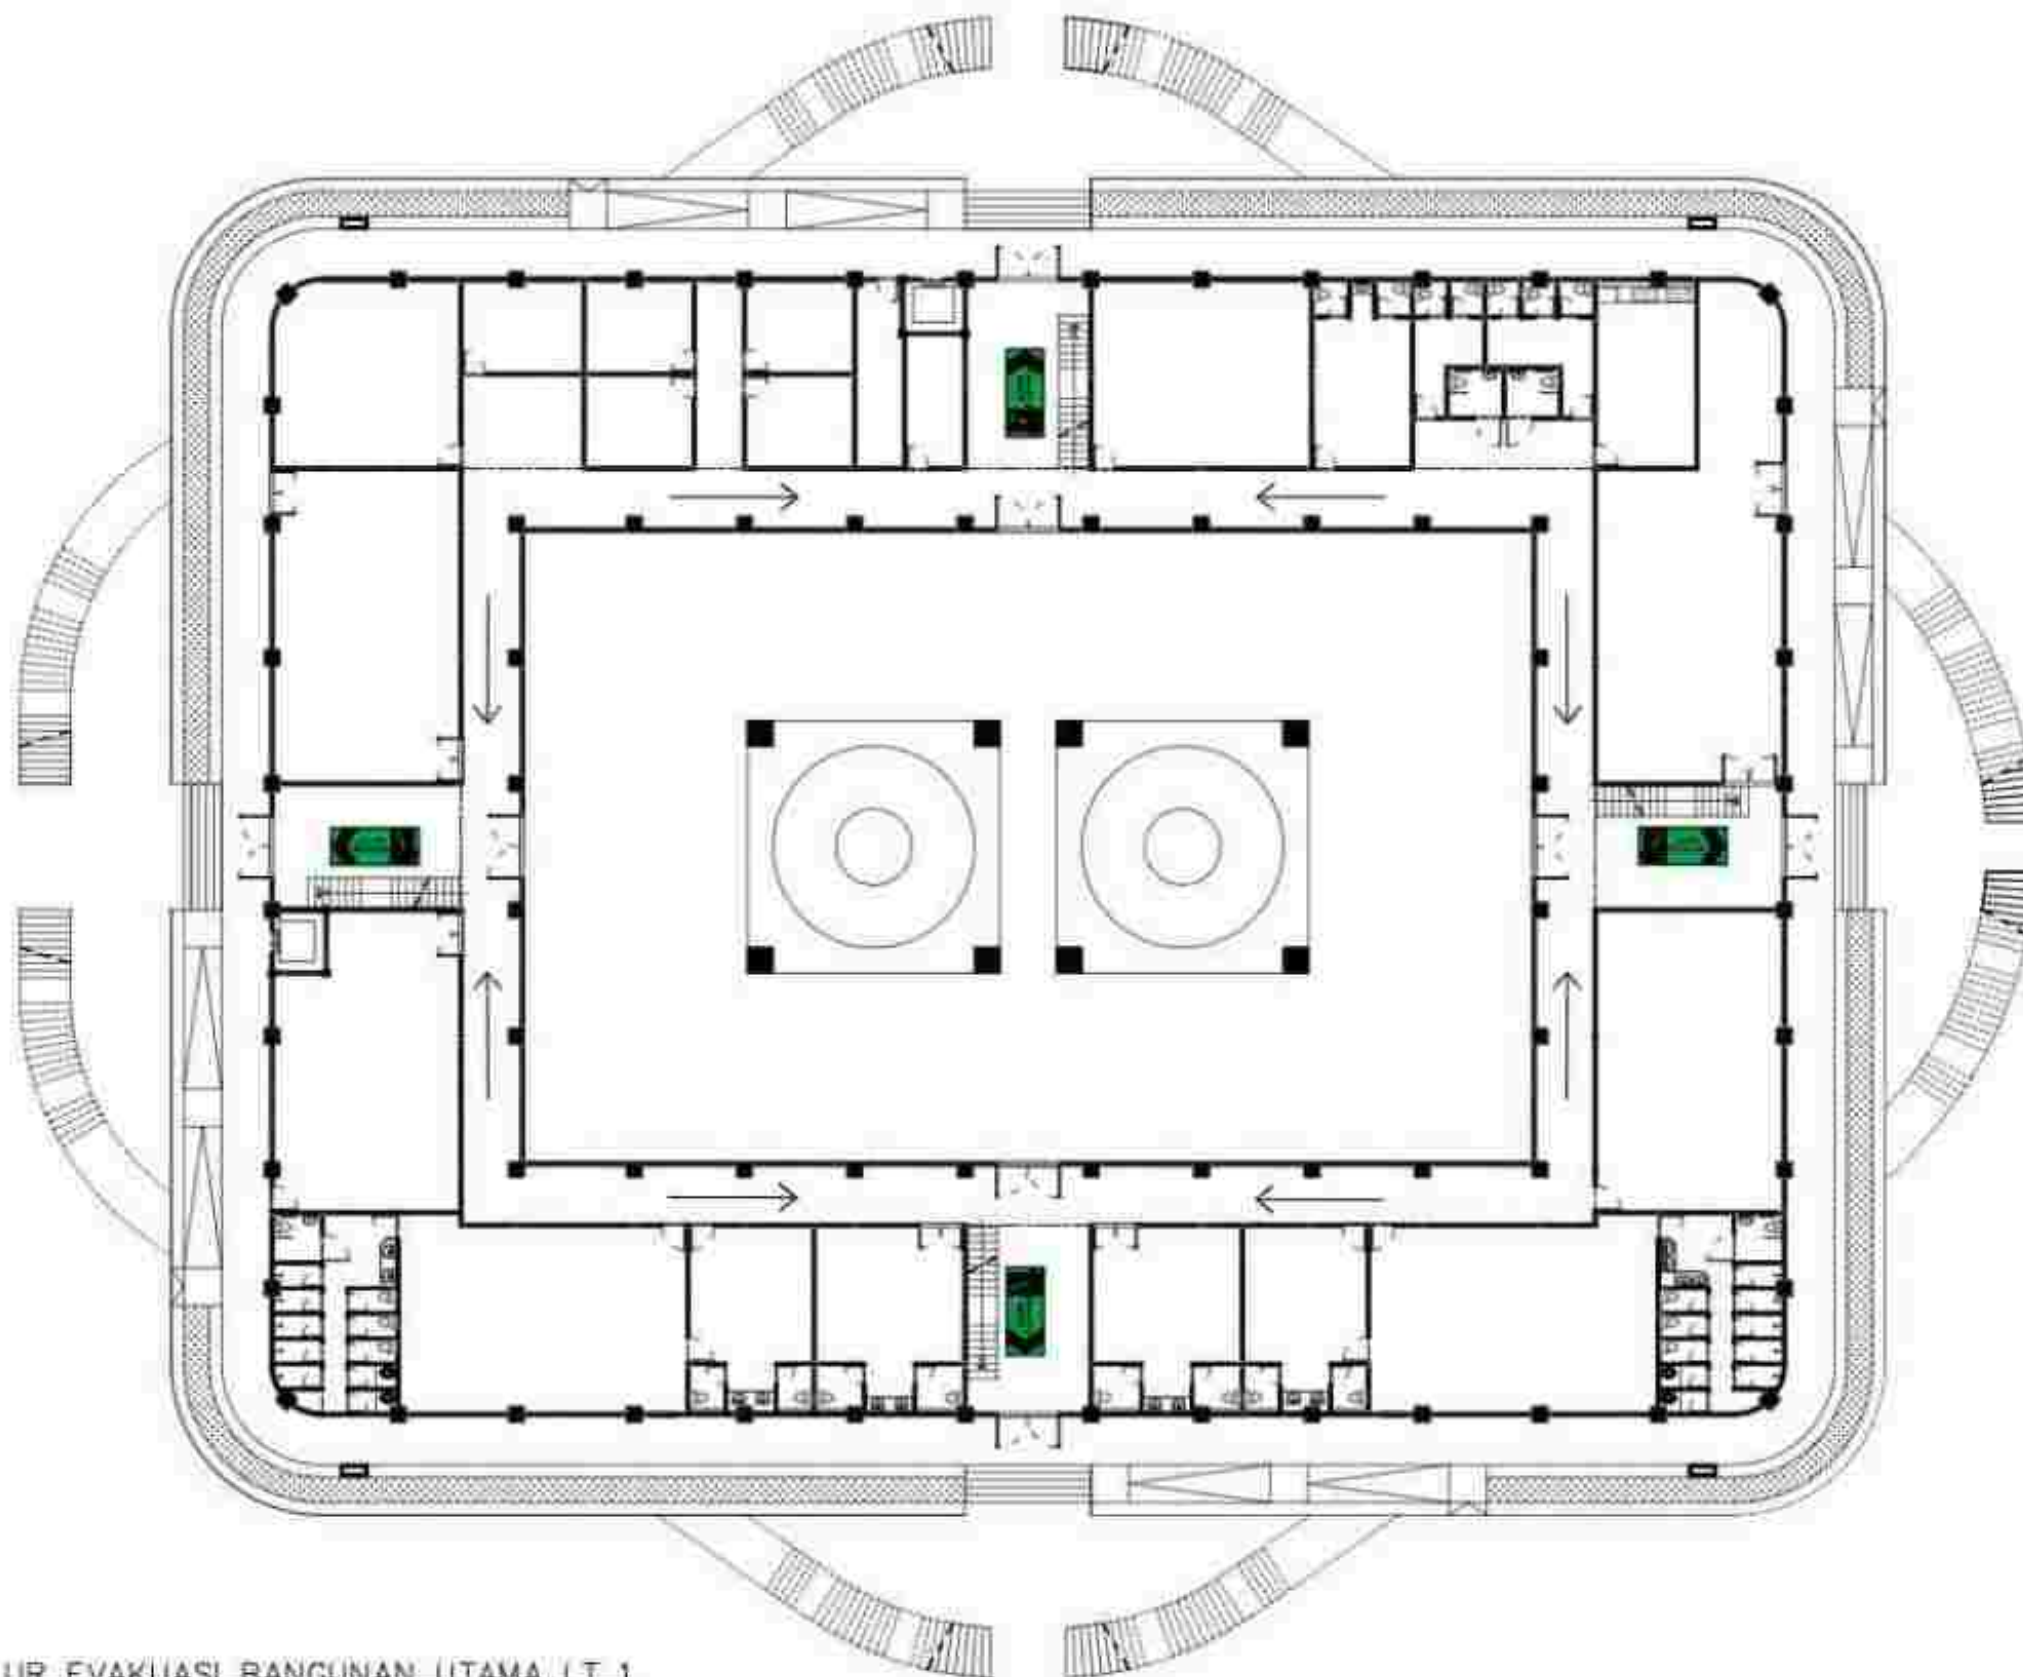

RENCANA JALUR EVAKUASI BANGUNAN UTAMA LT. 1

 UNIVERSITAS MUHAMMADIYAH SURAKARTA	PROGRAM STUDI ARSITEKTUR FAKULTAS TEKNIK UNIVERSITAS MUHAMMADIYAH SURAKARTA	JUDUL TUGAS AKHIR	NAMA MAHASISWANYIM	DOSEN PEMBIMBING	PENGESAHAN	NAMA GAMBAR	SKALA	KODE	LEMBAR
		PERANCANGAN PUSAT KEBUDAYAAN PENCAK SILAT DI KABUPATEN PONOROGO DENGAN PENDEKATAN NEO VERNAKULAR	FREDERIK YULISTYO D300220165	FADHILLA TRI NUORAHANI, S.T., M. SC		RENCANA JALUR EVAKUASI	1 : 300	ME0104	



PETERANGAN	
	SPRINKLER TYPE PENDANT
	SPRINKLER TYPE UPRIGHT
	SMOKE-HEAT DETECTOR
	HYDRANT
	APB
	PPA SPRINKLER
	PPA HYDRANT
	POMPA KEBAHAYAN
	LOKASI KUMPUL
	JALUR EVAKUASI
	AREAL TRUK API

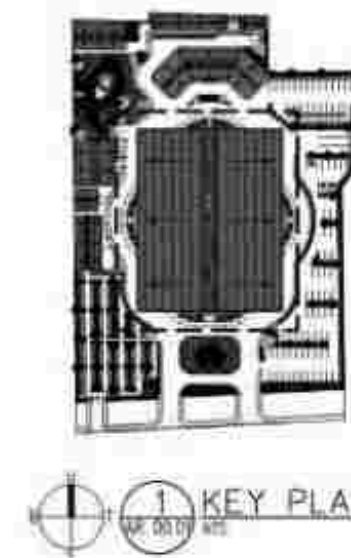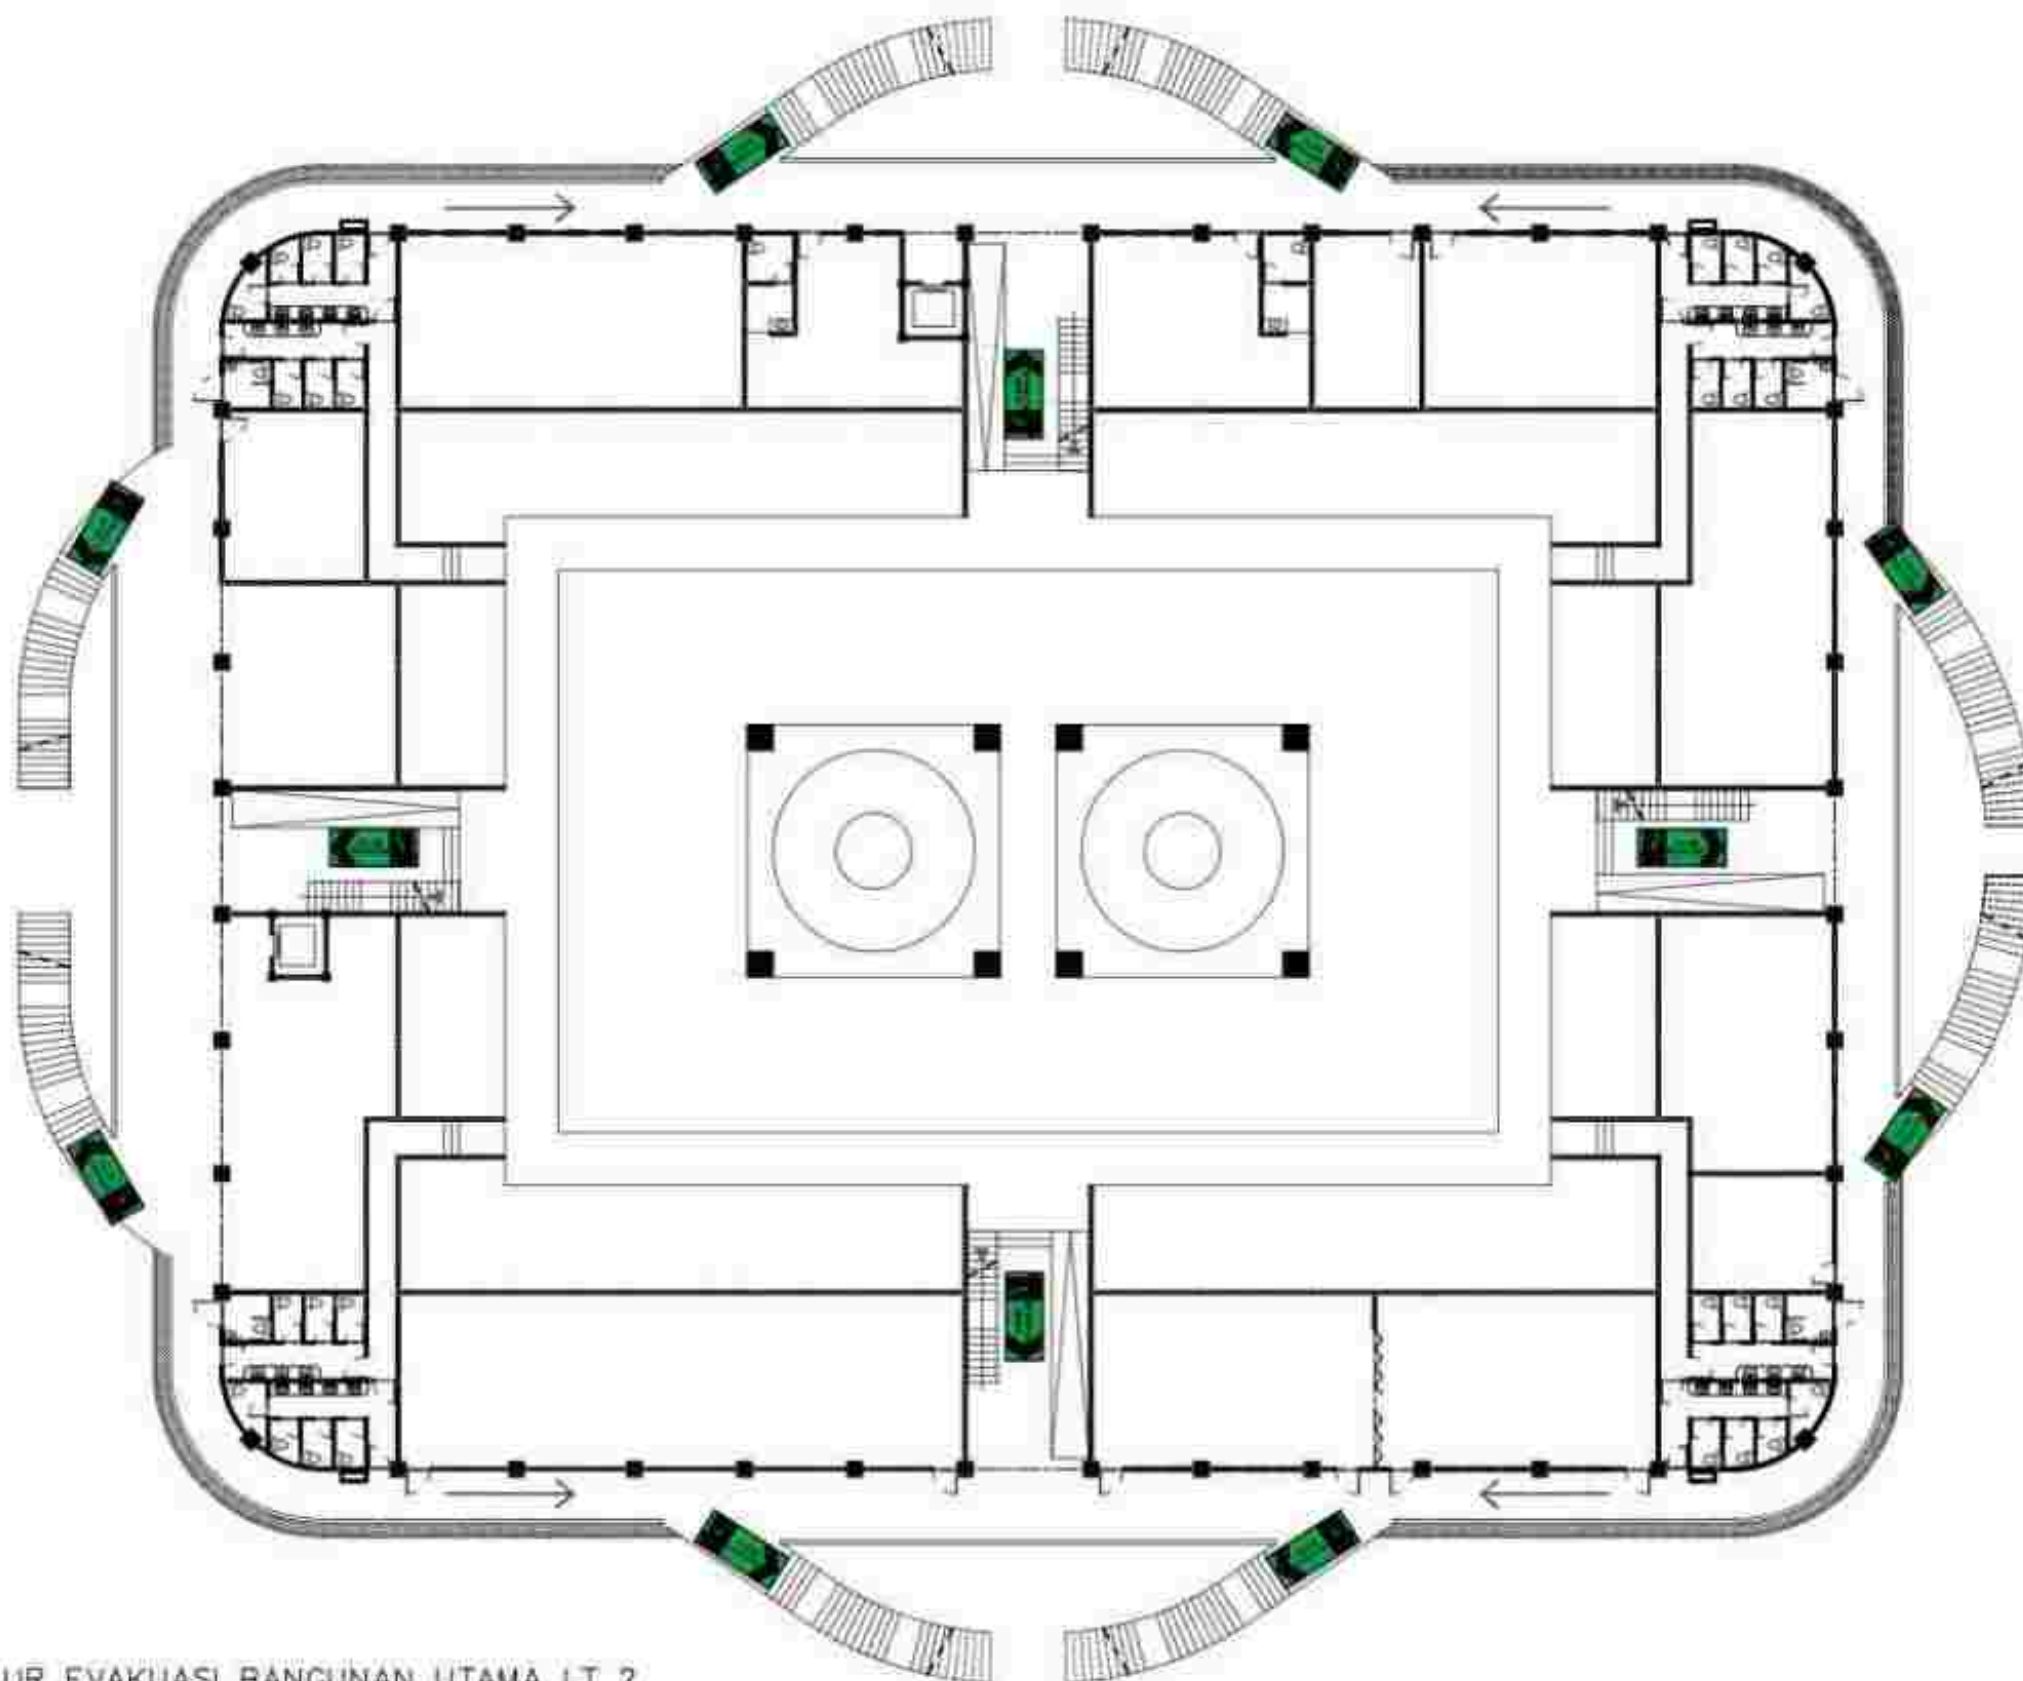

2 RENCANA JALUR EVAKUASI BANGUNAN UTAMA LT. 2

UNIVERSITAS MUHAMMADIYAH SURAKARTA	PROGRAM STUDI ARSITEKTUR FAKULTAS TEKNIK UNIVERSITAS MUHAMMADIYAH SURAKARTA	JUDUL TUGAS AKHIR	NAMA MAHASISWA/NIM	DOSEN PEMBIMBING	PENGESAHAN	NAMA GAMBAR	SKALA	KODE	LEMBAR
		PERANCANGAN PUSAT KEBUDAYAAN PENCAK SILAT DI KABUPATEN PONOROGO DENGAN PENDEKATAN NEO VERNAKULAR	FREDERIK YULISTYO D300220165	FADHILLA TRI NUORAHANI, S.T., M. SC		RENCANA JALUR EVAKUASI	1 : 300	ME0104	




KETERANGAN	
	SPRINKLER TYPE PENDANT
	SPRINKLER TYPE UPRIGHT
	SMOKE-HEAT DETECTOR
	HYDRANT
	ATRIUM
	PPA SPRINKLER
	PPA HYDRANT
	POMPA KEBAHAYUAN
	LOKASI KUMPUL
	JALUR EVAKUASI
	AREAL TRUK API

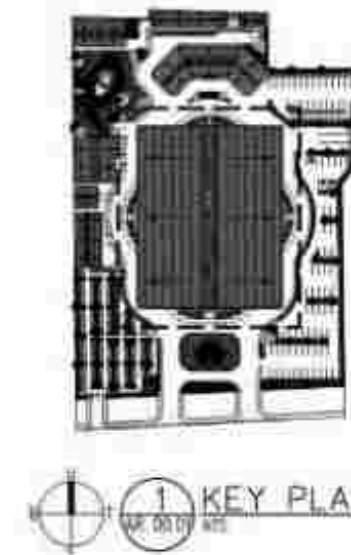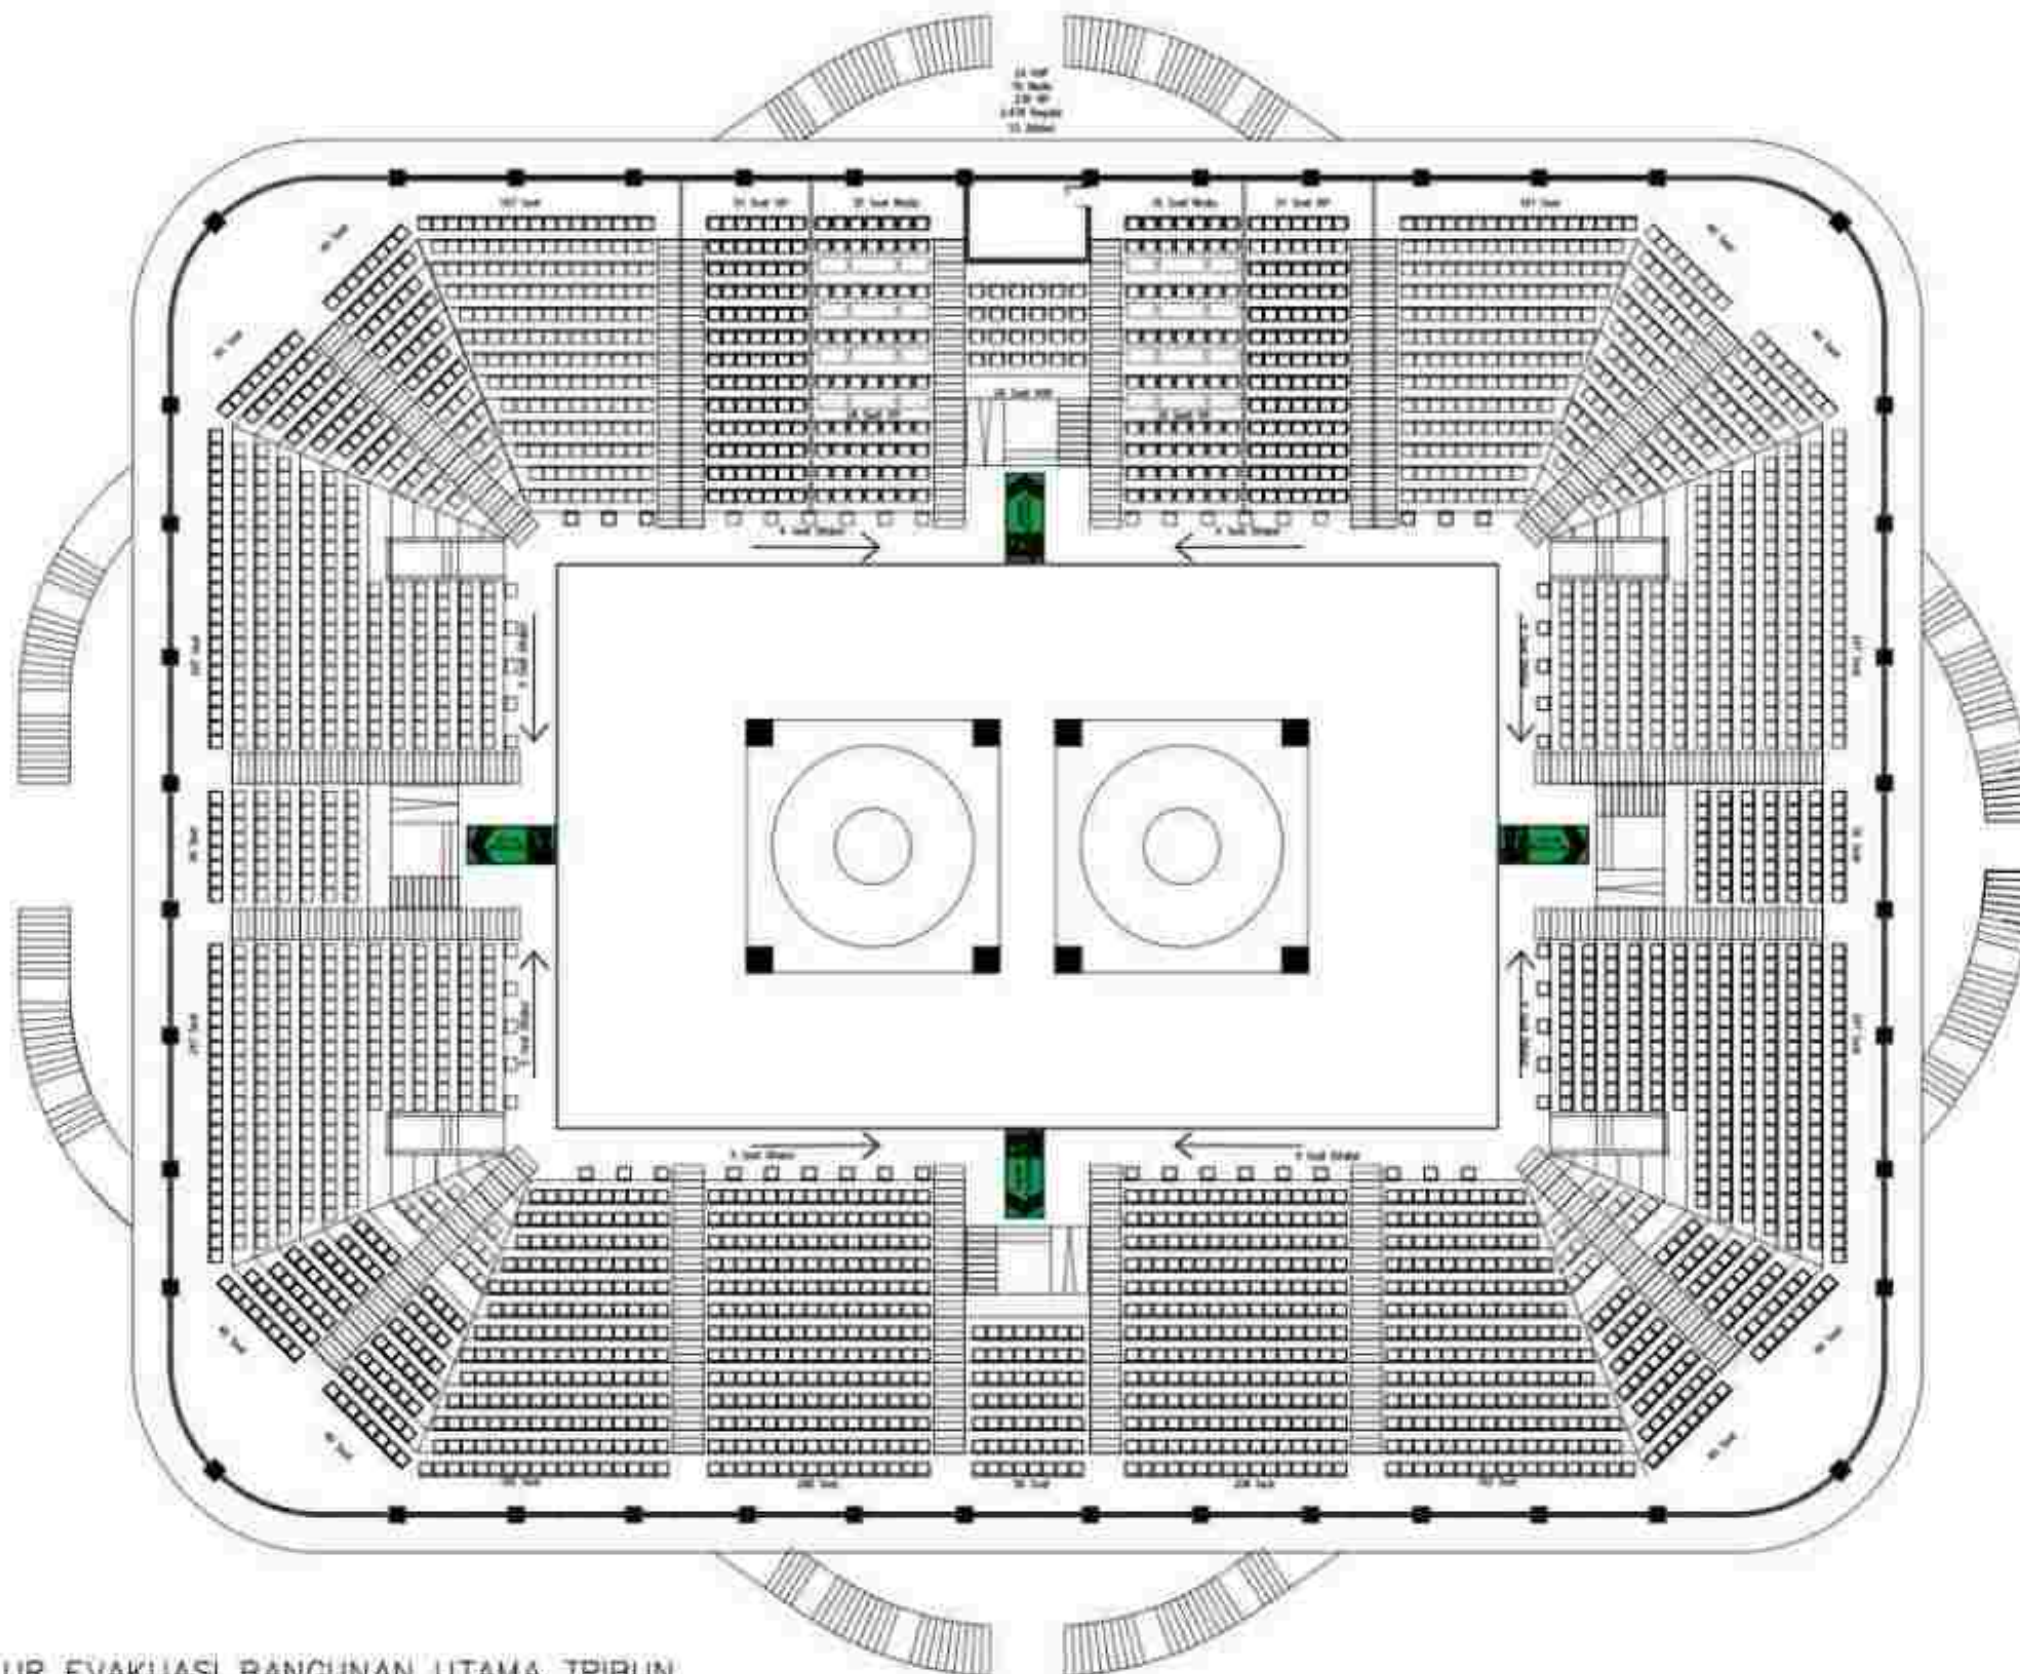

3 RENCANA JALUR EVAKUASI BANGUNAN UTAMA TRIBUN

UNIVERSITAS MUHAMMADIYAH SURAKARTA	PROGRAM STUDI ARSITEKTUR FAKULTAS TEKNIK UNIVERSITAS MUHAMMADIYAH SURAKARTA	JUDUL TUGAS AKHIR	NAMA MAHASISWANIM	DOSEN PEMBIMBING	PENGESAHAN	NAMA GAMBAR	SKALA	KODE	LEMBAR
		PERANCANGAN PUSAT KEBUDAYAAN PENCAK SILAT DI KABUPATEN PONOROGO DENGAN PENDEKATAN NEO VERNAKULAR	FREDERIK YULISTYO D300220165	FADHILLA TRI NUORAHANI, S.T., M. SC		RENCANA JALUR EVAKUASI	1 : 300	ME0104	


PETERANGAN	
	SPRINKLER TYPE PENDANT
	SPRINKLER TYPE UPRIGHT
	SMOKE-HEAT DETECTOR
	HYDRANT
	ALARM
	RPA SPRINKLER
	RPA HYDRANT
	PORTA KESELAMATAN
	TITIK KUMPUL
	JALUR EVAKUASI
	FIRE TRUCK AREA

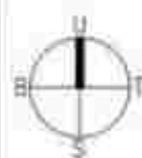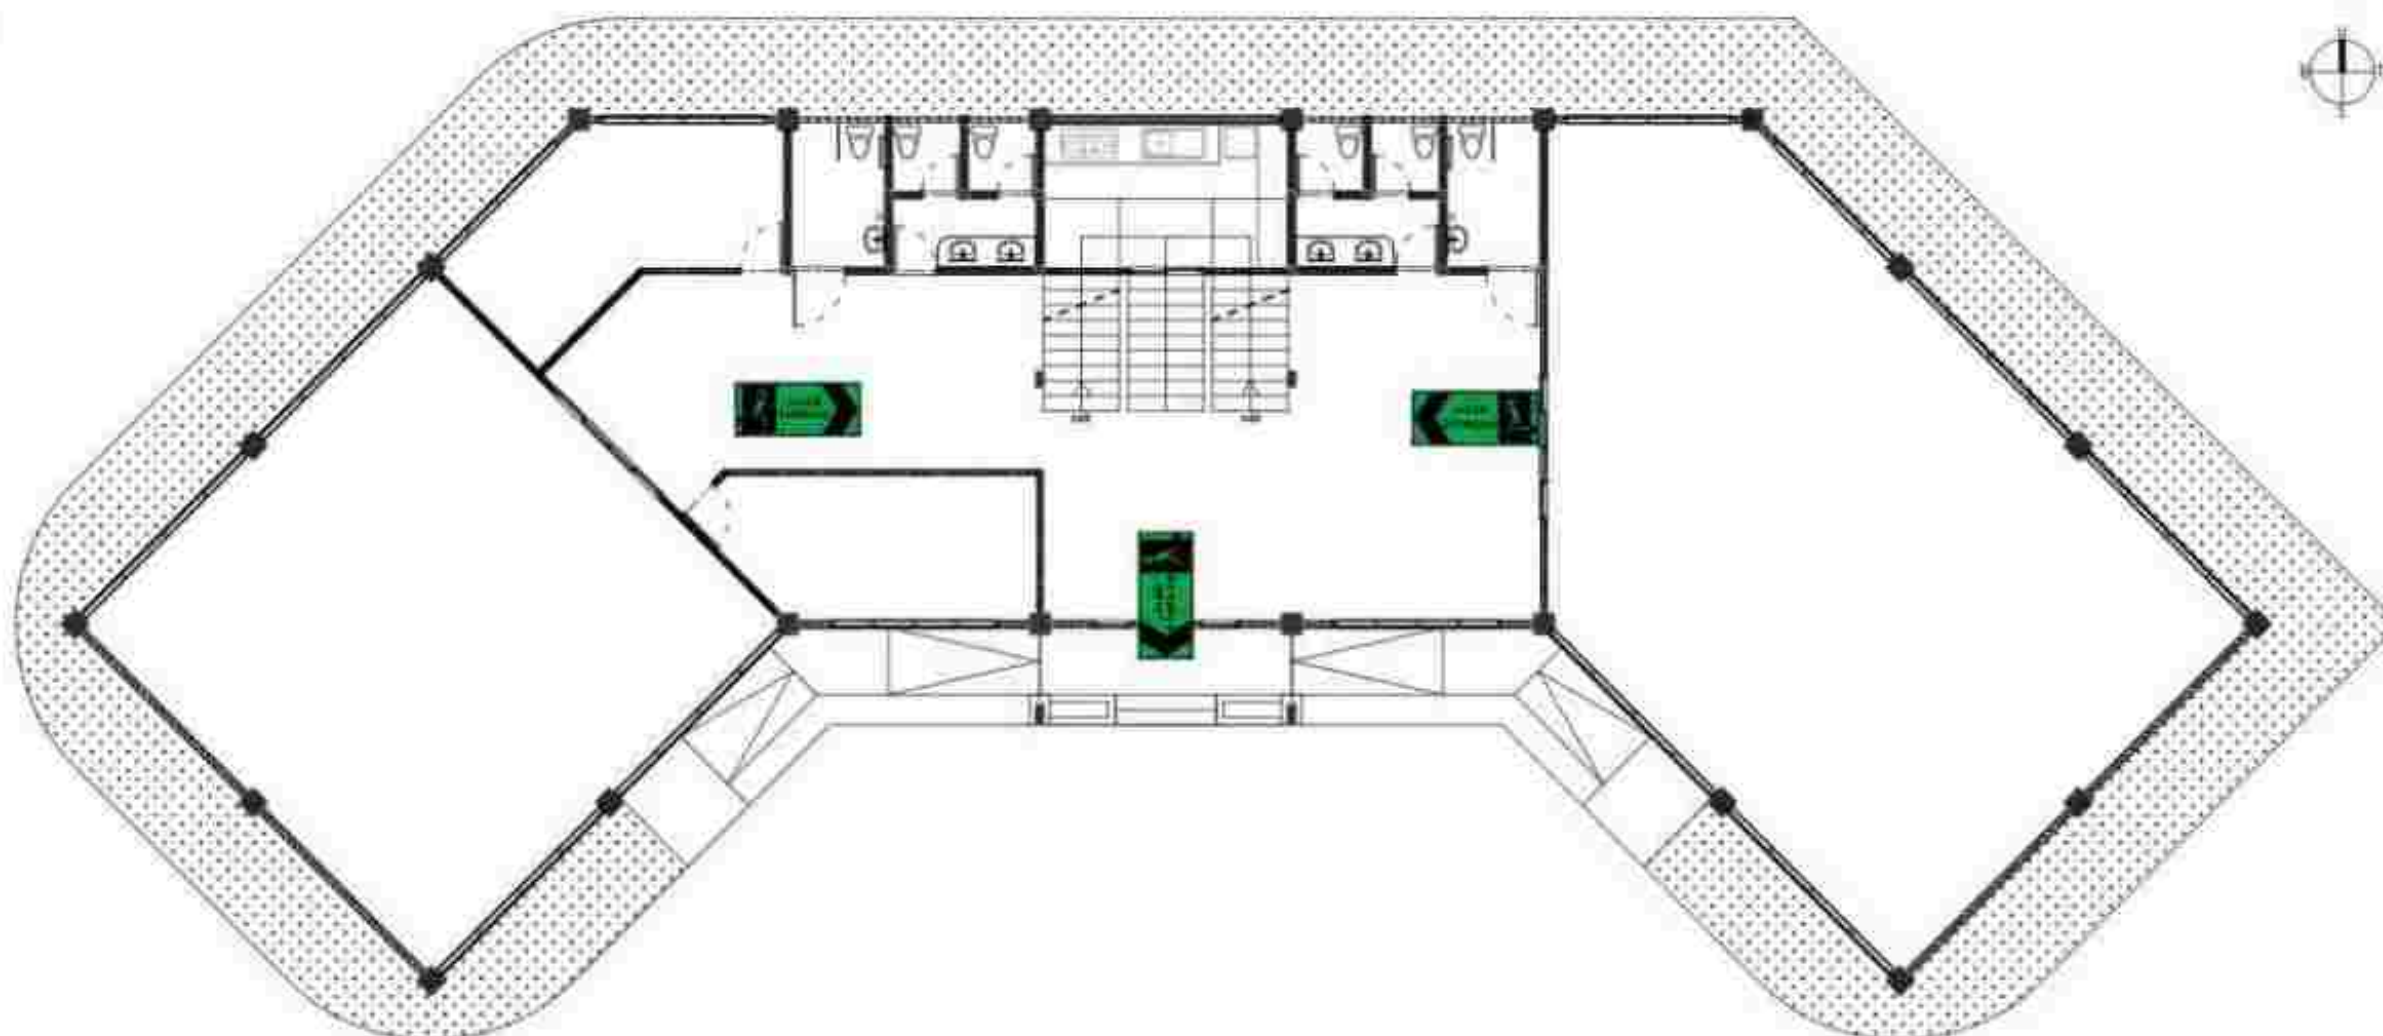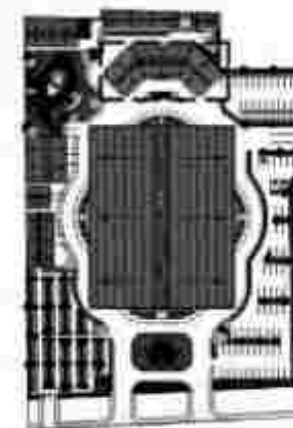


1 RENCANA JALUR EVAKUASI SEKRETARIAT LT 1
SKALA 1 : 150

 UNIVERSITAS MUHAMMADIYAH SURAKARTA	PROGRAM STUDI ARSITEKTUR FAKULTAS TEKNIK UNIVERSITAS MUHAMMADIYAH SURAKARTA	JUDUL TUGAS AKHIR	NAMA MAHASISWANYIM	DOSEN PEMBIMBING	PENGESAHAN	NAMA GAMBAR	SKALA	KODE	LEMBAR
		PERANCANGAN PUSAT KEBUDAYAAN PENCAK SILAT DI KABUPATEN PONOROGO DENGAN PENDEKATAN NEO VERNAKULAR	FREDERIK YULISTYO D300220165	FADHILLA TRI NUORAHANI, S.T., M. SC		RENCANA JALUR EVAKUASI	1 : 150	ME0104	

PETERANGAN	
	SPRINKLER TYPE PENDANT
	SPRINKLER TYPE UPRIGHT
	SMOKE-HEAT DETECTOR
	HYDRANT
	APB
	PPA SPRINKLER
	PPA HYDRANT
	POMPA KEBAHAYUAN
	LOK KUMPUL
	JALUR EVAKUASI
	FIRE TRUCK AREA


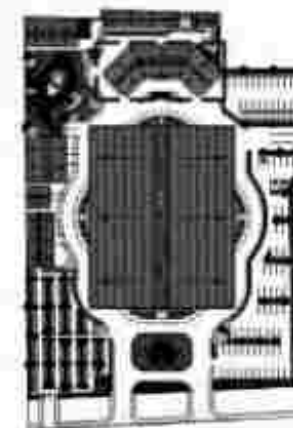


1 KEY PLAN
SKALA 1:100

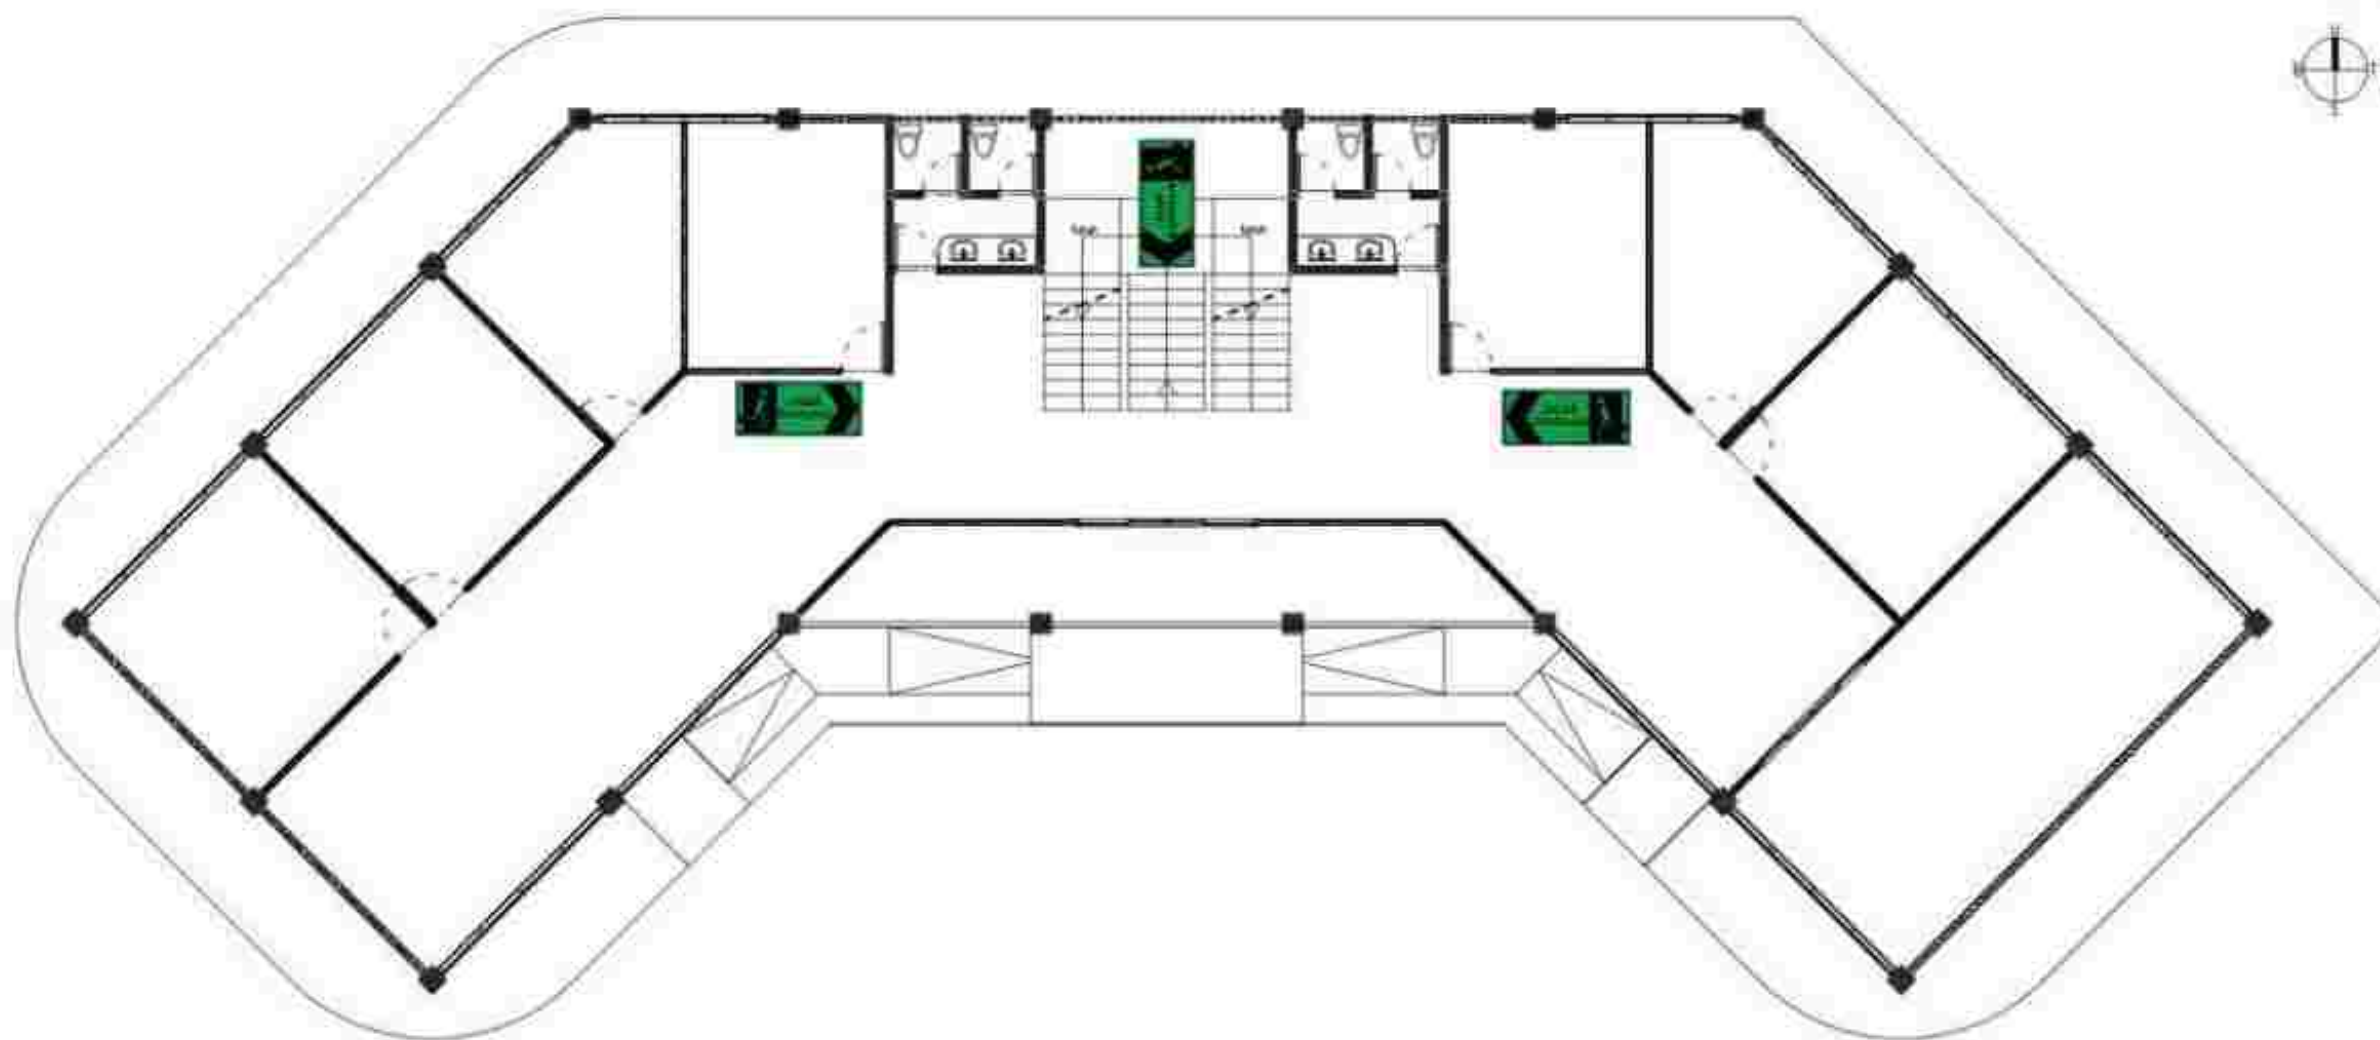

2 RENCANA JALUR EVAKUASI SEKRETARIAT LT 2
SKALA 1:100

 UNIVERSITAS MUHAMMADIYAH SURAKARTA	PROGRAM STUDI ARSITEKTUR FAKULTAS TEKNIK UNIVERSITAS MUHAMMADIYAH SURAKARTA	JUDUL TUGAS AKHIR	NAMA MAHASISWA/NIM	DOSEN PEMBIMBING	PENGESAHAN	NAMA GAMBAR	SKALA	KODE	LEMBAR
		PERANCANGAN PUSAT KEBUDAYAAN PENCAK SILAT DI KABUPATEN PONOROGO DENGAN PENDEKATAN NEO VERNAKULAR	FREDERIK YULISTYO D300220165	FADHILLA TRI NUORAHANI, S.T., M. SC		RENCANA JALUR EVAKUASI	1 : 150	ME0104	

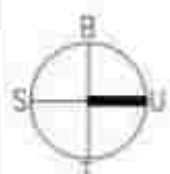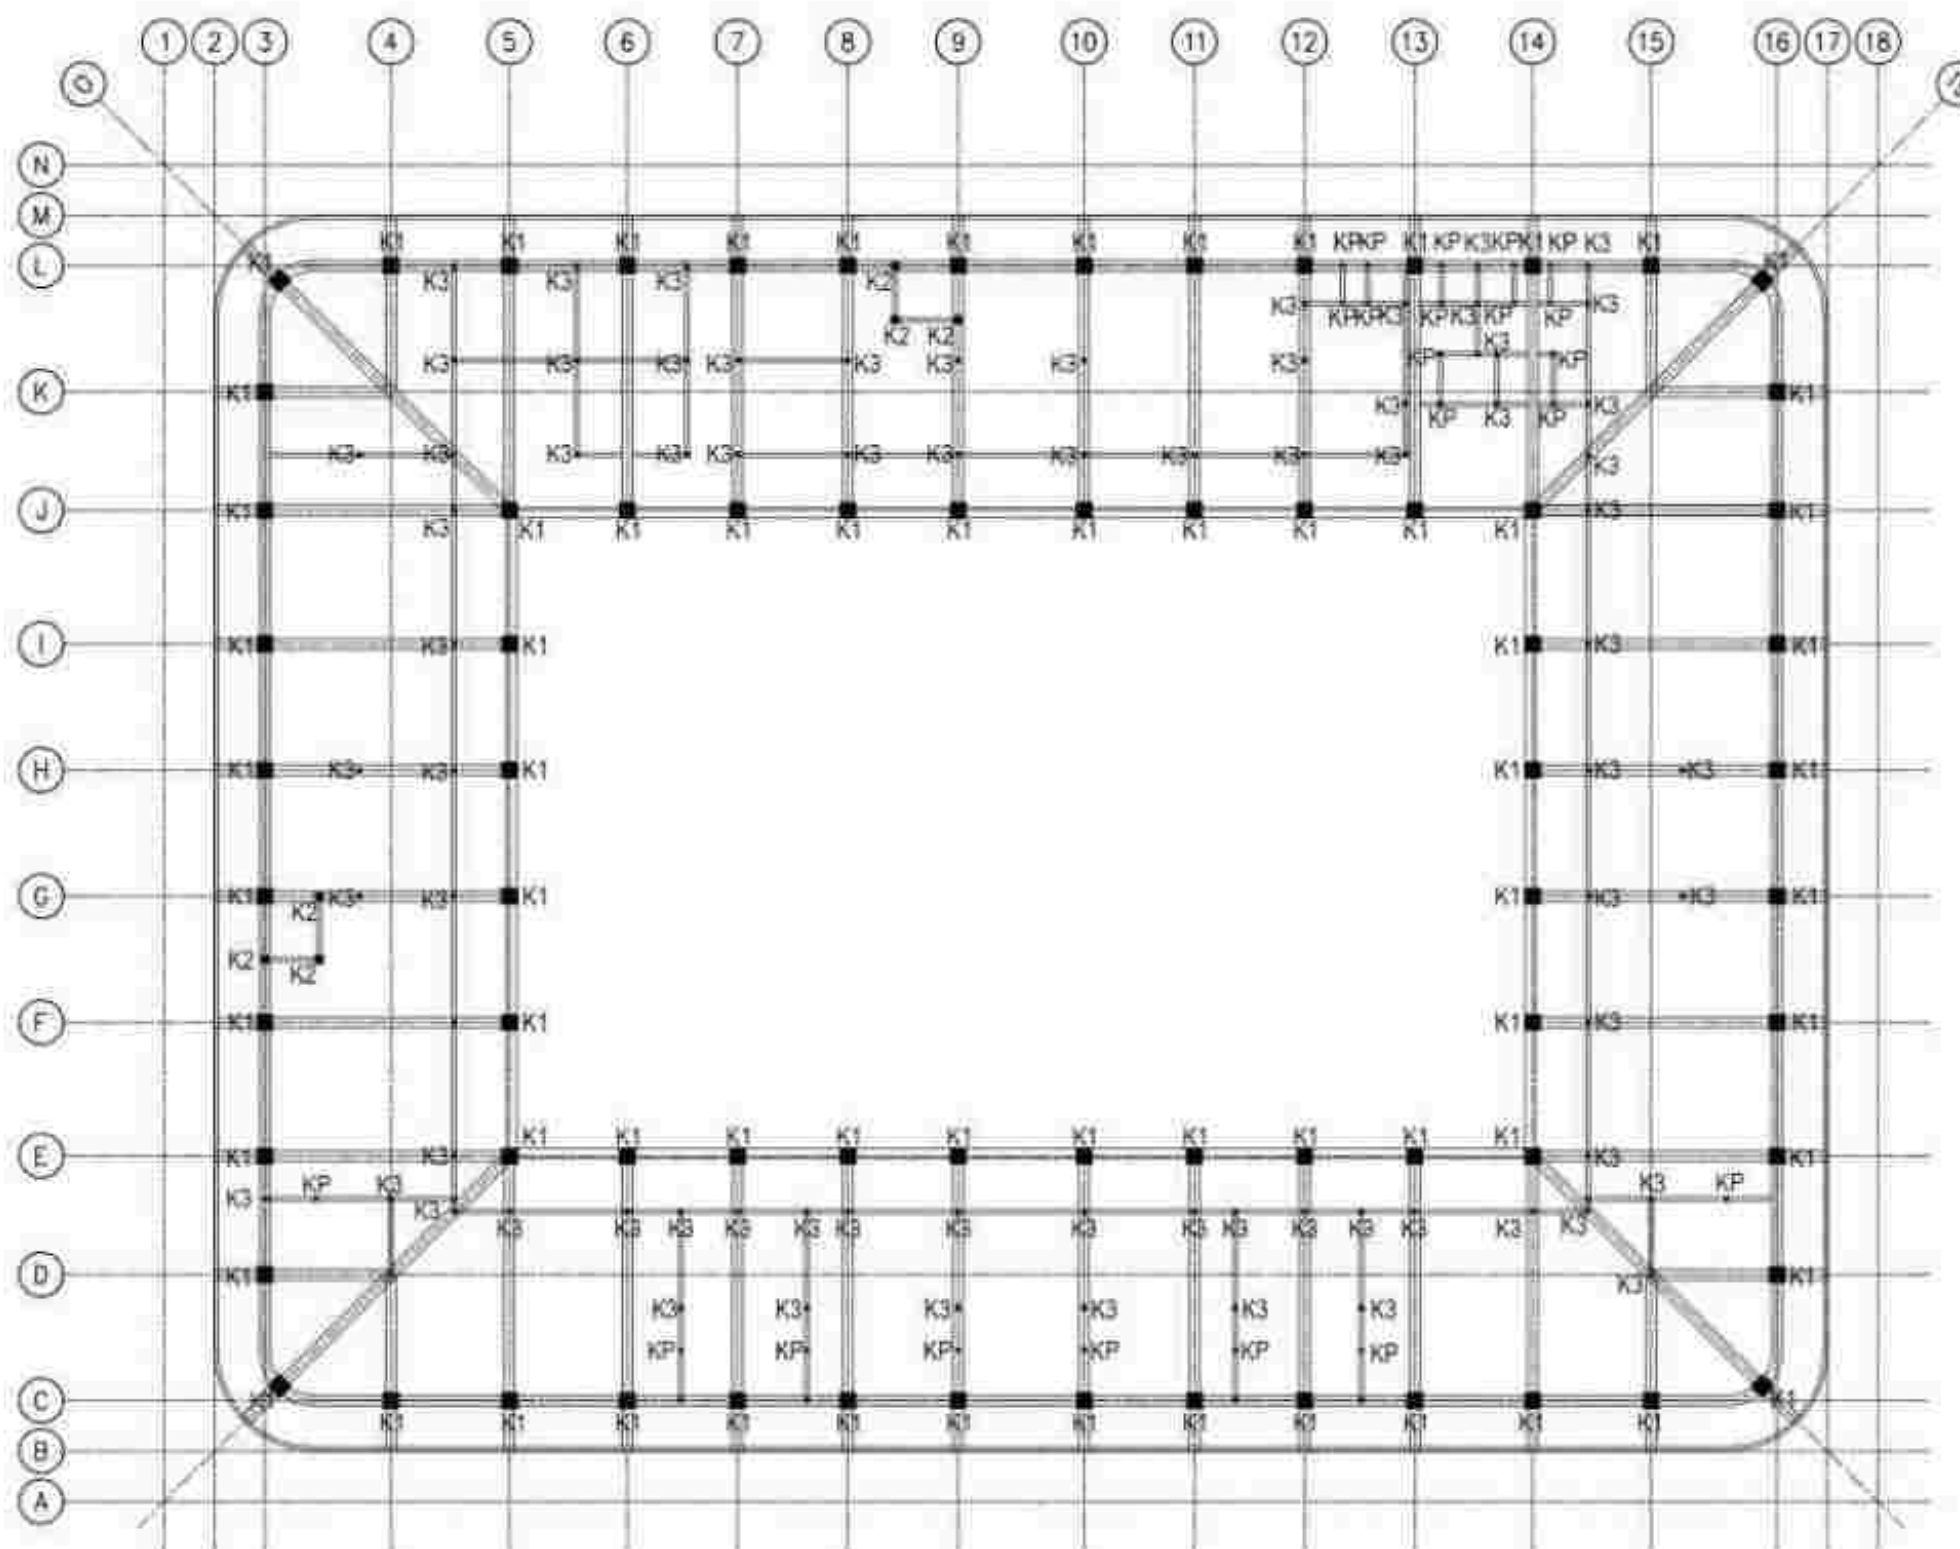

1

RENCANA KOLOM LT 1

SKALA 1 : 300



UNIVERSITAS
MUHAMMADIYAH
SURAKARTA

PROGRAM STUDI ARSITEKTUR
FAKULTAS TEKNIK
UNIVERSITAS
MUHAMMADIYAH SURAKARTA

JUDUL TUGAS AKHIR

PERANCANGAN PUSAT KEBUDAYAAN
PENCAK SILAT DI KABUPATEN PONOROGO DENGAN
PENDEKATAN NEO VERNAKULAR

NAMA MAHASISWA/NIM

FREDERIK YULISTYO
D300220165

DOSEN PEMBIMBING

FADHILLA TRI NUORAHANI, S.T., M. SC

PENGESAHAN

NAMA GAMBAR

RENCANA KOLOM
BANGUNAN UTAMA


SKALA

1 : 300

KODE

SK.11.01

LEMBAR

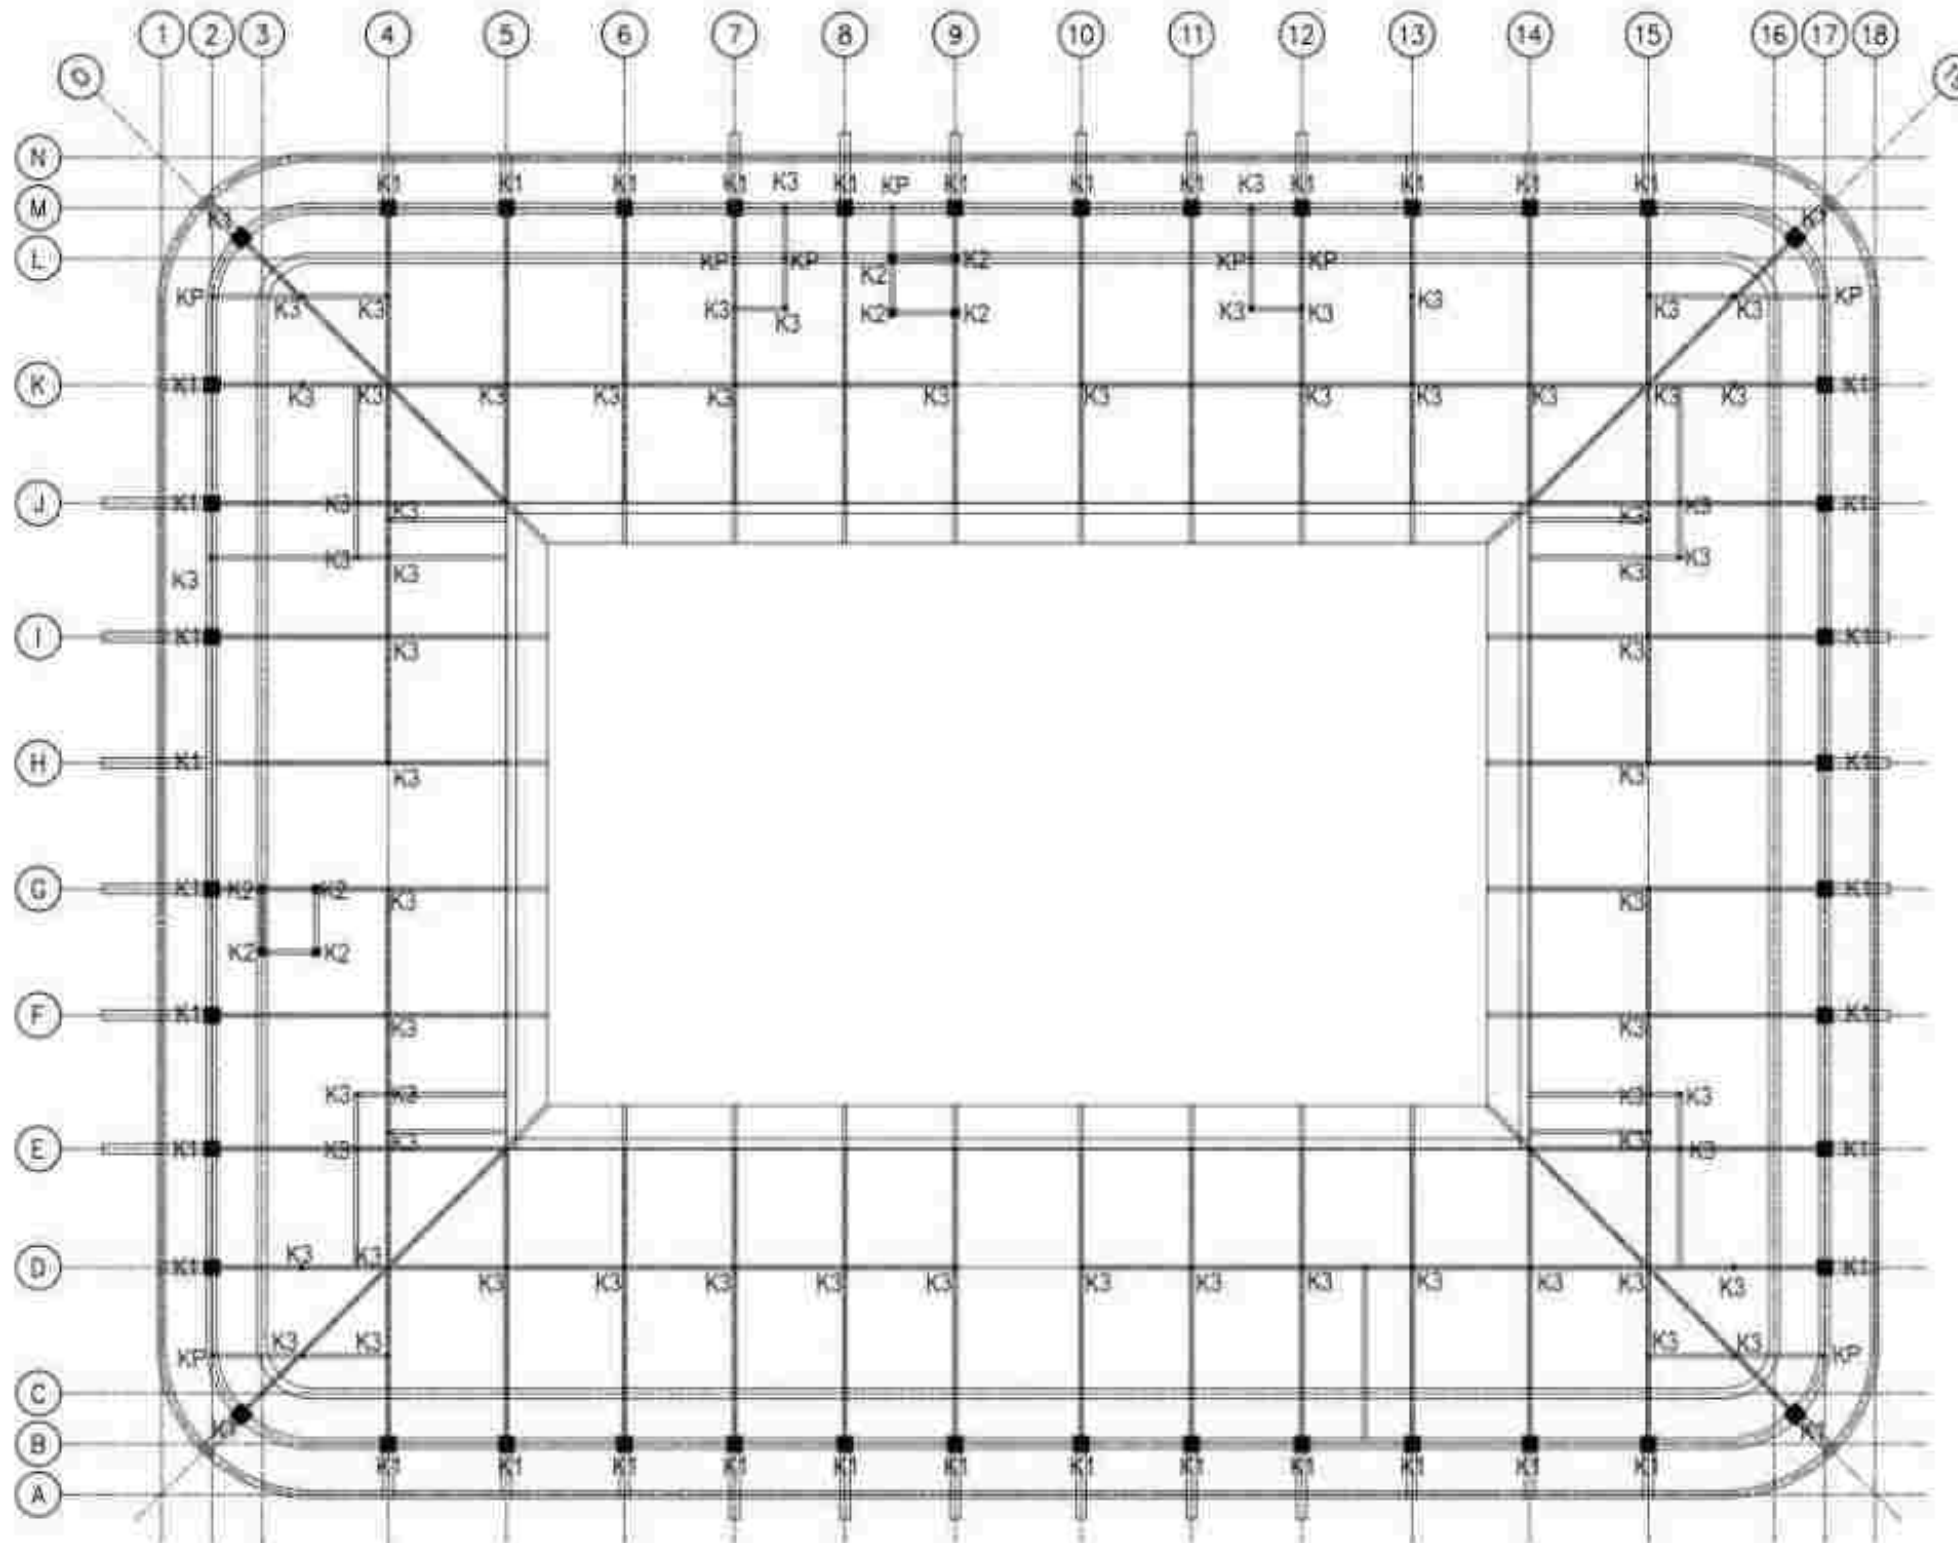

2

RENCANA KOLOM LT 2

SK 11.01
SKALA 1 : 300



UNIVERSITAS
MUHAMMADIYAH
SURAKARTA

PROGRAM STUDI ARSITEKTUR
FAKULTAS TEKNIK
UNIVERSITAS
MUHAMMADIYAH SURAKARTA

JUDUL TUGAS AKHIR

PERANCANGAN PUSAT KEBUDAYAAN
PENCAK SILAT DI KABUPATEN PONOROGO DENGAN
PENDEKATAN NEO VERNAKULAR

NAMA MAHASISWA/NIM

FREDERIK YULISTYO
D300220165

DOSEN PEMBIMBING

FADHILLA TRI NUORAHANI, S.T., M. SC

PENGESAHAN

NAMA GAMBAR

RENCANA KOLOM
BANGUNAN UTAMA



SKALA

1 : 300

KODE

SK 11.01





LEMBAR

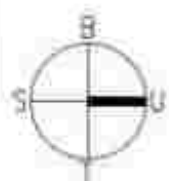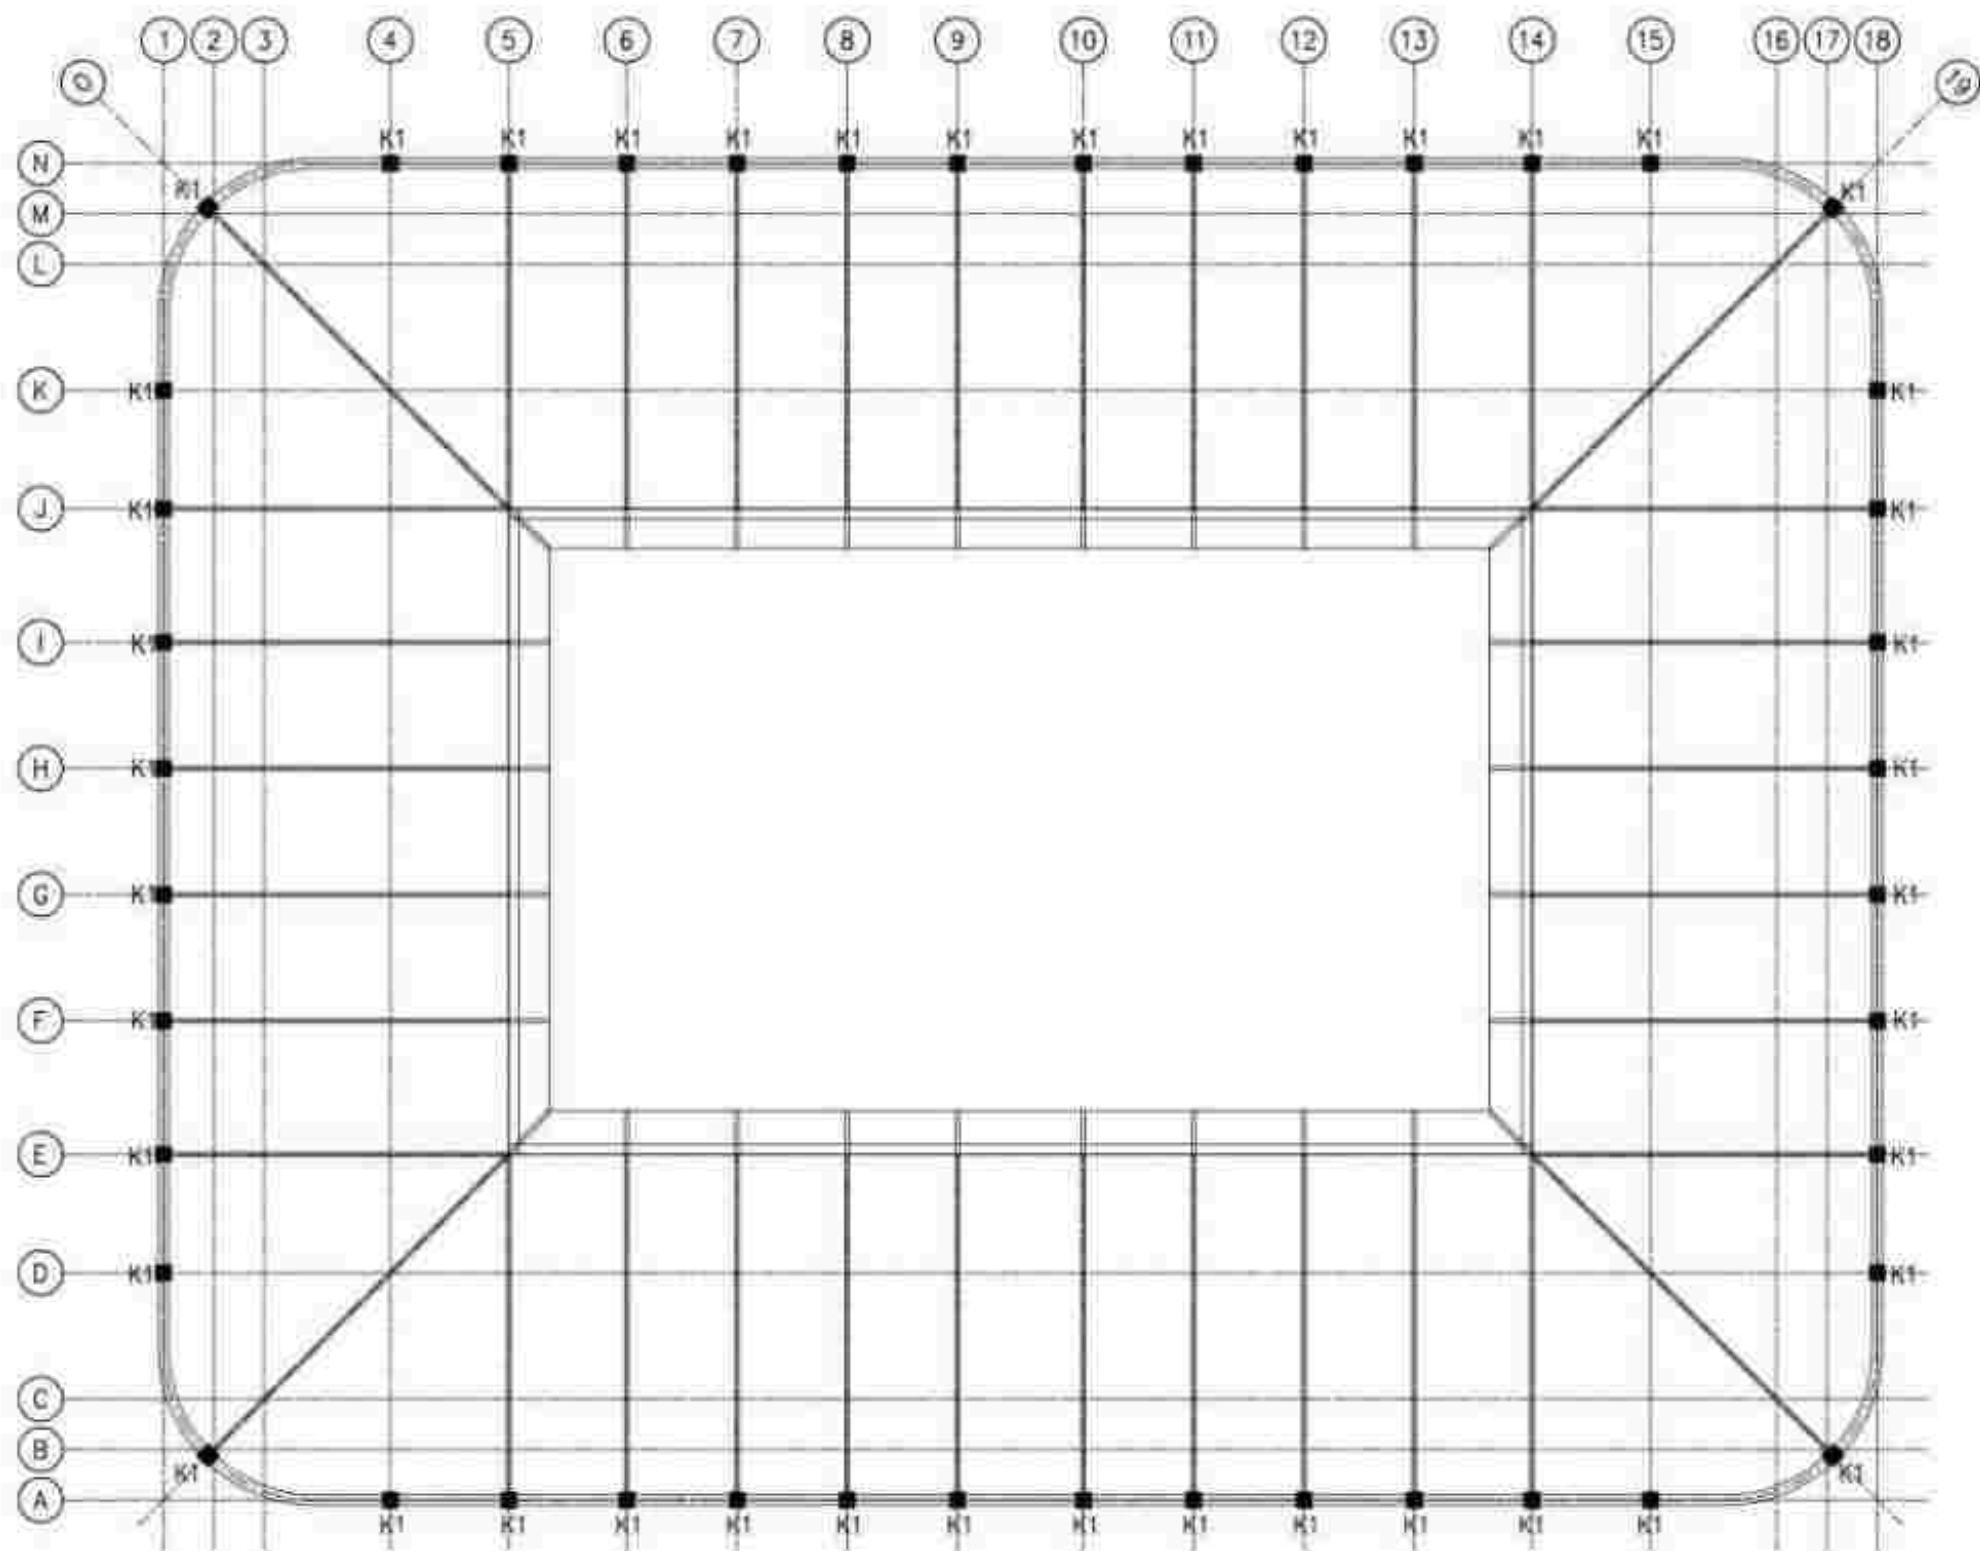

3
SK 01.01

RENCANA KOLOM TRIBUN
SKALA: 1 : 300

 UNIVERSITAS MUHAMMADIYAH SURAKARTA	PROGRAM STUDI ARSITEKTUR FAKULTAS TEKNIK UNIVERSITAS MUHAMMADIYAH SURAKARTA	JUDUL TUGAS AKHIR	NAMA MAHASISWA/NIM	DOSEN PEMBIMBING	PENGESAHAN	NAMA GAMBAR	SKALA	KODE	LEMBAR
		PERANCANGAN PUSAT KEBUDAYAAN PENCAK SILAT DI KABUPATEN PONOROGO DENGAN PENDEKATAN NEO VERNAKULAR	FREDERIK YULISTYO D300220165	FADHILLA TRI NUORAHANI, S.T., M. SC		RENCANA KOLOM BANGUNAN UTAMA	1 : 300	SK 01.01	

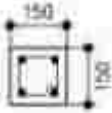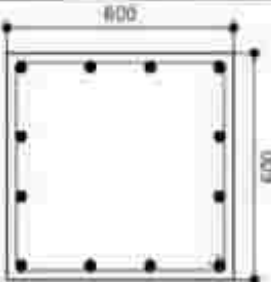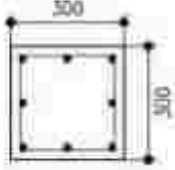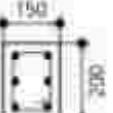TIPE	KOLOM PRAKTIS (KP)	TIPE	KOLOM 1 (K1)	TIPE	KOLOM 2 (K2)	TIPE	KOLOM 3 (K3)	TIPE
POTONGAN		POTONGAN		POTONGAN		POTONGAN		POTONGAN
DIMENSI b x h	150 x 150	DIMENSI b x h	600 x 600	DIMENSI b x h	300 x 300	DIMENSI b x h	150 x 200	DIMENSI b x h
TUL. UTAMA	ØD10	TUL. UTAMA	12D16	TUL. UTAMA	8D16	TUL. UTAMA	6D13	TUL. UTAMA
BEGEL	Ø8-100	BEGEL	Ø10-100	BEGEL	Ø10-100	BEGEL	Ø8-100	BEGEL
T. TAMBAHAN	-	T. TAMBAHAN	-	T. TAMBAHAN	-	T. TAMBAHAN	-	T. TAMBAHAN

 UNIVERSITAS MUHAMMADIYAH SURAKARTA	PROGRAM STUDI ARSITEKTUR FAKULTAS TEKNIK UNIVERSITAS MUHAMMADIYAH SURAKARTA	JUDUL TUGAS AKHIR	NAMA MAHASISWA/NIM	DOSEN PEMBIMBING	PENGESAHAN	NAMA GAMBAR	SKALA	KODE	LEMBAR
		PERANCANGAN PUSAT KEBUDAYAAN PENCAK SILAT DI KABUPATEN PONOROGO DENGAN PENDEKATAN NEO VERNAKULAR	FREDERIK YULISTYO D300220165	FADHILLA TRI NUORAHANI, S.T., M. SC		DETAIL KOLOM BANGUNAN UTAMA	1 : 20	SK.11.01	



BIRD EYE



BIRD EYE



BEST VIEW



BEST VIEW

 UNIVERSITAS MUHAMMADIYAH SURAKARTA	PROGRAM STUDI ARSITEKTUR FAKULTAS TEKNIK UNIVERSITAS MUHAMMADIYAH SURAKARTA	JUDUL TUGAS AKHIR	NAMA MAHASISWA/NIM	DOSEN PEMBIMBING	PENGESAHAN	NAMA GAMBAR	SKALA	KODE	LEMBAR
		PERANCANGAN PUSAT KEBUDAYAAN PENCAK SILAT DI KABUPATEN PONOROGO DENGAN PENDEKATAN NEO VERNAKULAR	FREDERIK YULISTIYO 0300220165	FADHILLA TRI NUGRAHAINI, S.T., M. SC		EKSTERIOR	NTS		



SPOT VIEW



SPOT VIEW



CAFE



MUSHOLLA

 UNIVERSITAS MUHAMMADIYAH SURAKARTA	PROGRAM STUDI ARSITEKTUR FAKULTAS TEKNIK UNIVERSITAS MUHAMMADIYAH SURAKARTA	JUDUL TUGAS AKHIR PERANCANGAN PUSAT KEBUDAYAAN PENCAK SILAT DI KABUPATEN PONOROGO DENGAN PENDEKATAN NEO VERNAKULAR	NAMA MAHASISWA/NIM FREDERIK YULISTIYO 0300220165	DOSEN PEMBIMBING FADHILLA TRI NUGRAHAINI, S.T., M. SC	PENGESAHAN	NAMA GAMBAR EKSTERIOR	SKALA NTS	KODE	LEMBAR
---	--	---	--	--	------------	------------------------------	------------------	------	--------



TRIBUN



TRIBUN



TRIBUN



TRIBUN

 UNIVERSITAS MUHAMMADIYAH SURAKARTA	PROGRAM STUDI ARSITEKTUR FAKULTAS TEKNIK UNIVERSITAS MUHAMMADIYAH SURAKARTA	JUDUL TUGAS AKHIR PERANCANGAN PUSAT KEBUDAYAAN PENCAK SILAT DI KABUPATEN PONOROGO DENGAN PENDEKATAN NEO VERNAKULAR	NAMA MAHASISWA/NIM FREDERIK YULISTYO D300220165	DOSEN PEMBIMBING FADHILLA TRI NUGRAHAINI, S.T., M. SC	PENGESAHAN	NAMA GAMBAR INTERIOR	SKALA NTS	KODE	LEMBAR
---	--	--	---	---	-------------------	------------------------------------	-------------------------	-------------	---------------



ARENA



ARENA



GALLERY SENI



GALLERY SENI

 UNIVERSITAS MUHAMMADIYAH SURAKARTA	PROGRAM STUDI ARSITEKTUR FAKULTAS TEKNIK UNIVERSITAS MUHAMMADIYAH SURAKARTA	JUDUL TUGAS AKHIR	NAMA MAHASISWA/NIM	DOSEN PEMBIMBING	PENGESAHAN	NAMA GAMBAR	SKALA	KODE	LEMBAR
		PERANCANGAN PUSAT KEBUDAYAAN PENCAK SILAT DI KABUPATEN PONOROGO DENGAN PENDEKATAN NEO VERNAKULAR	FREDERIK YULISTIYO D300220165	FADHILLA TRI NUGRAHAINI, S.T., M. SC		INTERIOR	NTS		



PERPUSTAKAAN



PERPUSTAKAAN



VISITOR SERVICE DAN RUANG TUNGGU



DIGITAL GATE

 UNIVERSITAS MUHAMMADIYAH SURAKARTA	PROGRAM STUDI ARSITEKTUR FAKULTAS TEKNIK UNIVERSITAS MUHAMMADIYAH SURAKARTA	JUDUL TUGAS AKHIR	NAMA MAHASISWA/NIM	DOSEN PEMBIMBING	PENGESAHAN	NAMA GAMBAR	SKALA	KODE	LEMBAR
		PERANCANGAN PUSAT KEBUDAYAAN PENCAK SILAT DI KABUPATEN PONOROGO DENGAN PENDEKATAN NEO VERNAKULAR	FREDERIK YULUSTIYO 0306220165	FADHILLA TRI NUGRAHAINI, S.T., M. SC		INTERIOR	NTS		