



PERANCANGAN PUSAT PENGELOLAAN SAMPAH TEPI PANTAI DENGAN PENDEKATAN NATURAL BEHAVIOUR DI PANTAI PASIR KENCANA PEKALONGAN

MUHAMMAD WIJDAN ANARGYA
D300220151

FAUZI MIZAN PRABOWO AJI, S.Ars., M.Ars
NIK. 100.2004

PUSAT PENGELOLAAN SAMPAH TEPI PANTAI DENGAN PENDEKATAN NATURAL BEHAVIOUR DI PANTAI PASIR KENCANA PEKALONGAN

NAMA MAHASISWA

MUHAMMAD WIJDAN ANARGYA

NIM

D3002200151

DOSEN PEMBIMBING

FAUZI MIZAN PRABOWO AJI, S.Ars., M.Ars

NIDN

06-2110-9301


TRANSFORMASI DESAIN

KONSEP BENTUK

A. SITTING FACILITY

Gerak ular sebagai pola ruang duduk

1 — INSPIRASI

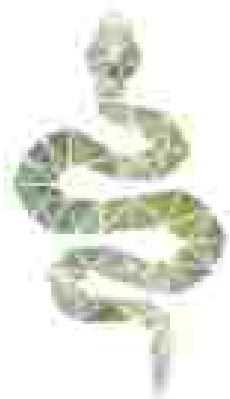


Gerak meliuk menghasilkan ritme, perubahan arah, dan bentuk ruang yang tidak kaku.

2 — EKSTRAKSI



Garis pusat disederhanakan menjadi sumbu kurvilinear dengan radius yang nyaman untuk pergerakan pengguna.

3 — MODUL

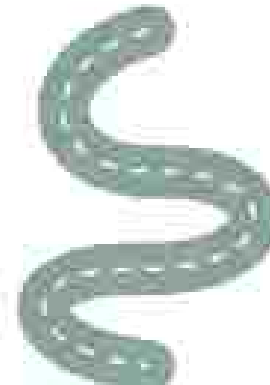

Sumbu diperlebar menjadi modul duduk, planter, dan batas jalur dengan segmen yang dapat diproduksi berulang.

4 — IMPLEMENTASI




Bentuk akhir membangun pengalaman duduk yang fleksibel, mengarahkan pandangan, serta menyatu dengan teras dan vegetasi.

Tulang daun memberi logika distribusi cabang, sedangkan rangka sayap burung memberi prinsip ringan, kuat, dan lentur. Keduanya digabung menjadi rangka melengkung berulang.

B. UPPER STRUCTURE JEMBATAN

Tulang daun + rangka burung

1 — INSPIRASI

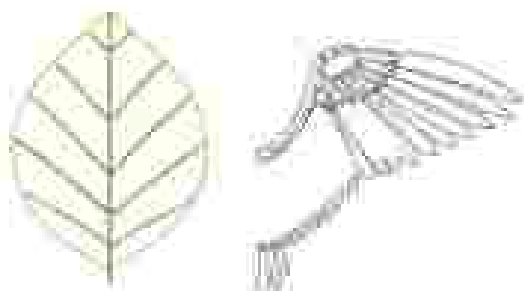


Dua sistem alam bekerja melalui tulang utama, tulang sekunder, dan pengaku diagonal.

2 — EKSTRAKSI




Kurva sayap menjadi rusuk utama, pola vena daun menjadi bracing diagonal untuk menyalurkan gaya.

3 — REPETISI

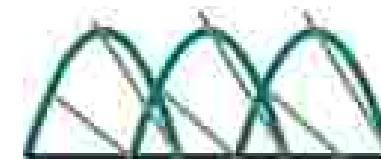

Rusuk dibuat berulang mengikuti bentang. Kerapatan meningkat pada area yang memerlukan kekakuan lebih tinggi.

4 — IMPLEMENTASI

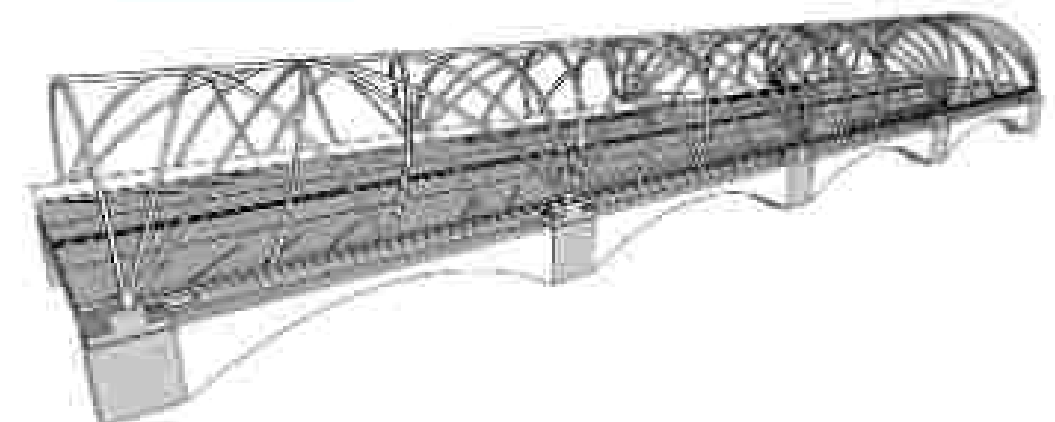


Rangka lengkung ringan membentuk identitas visual sekaligus bekerja sebagai sistem pengaku lateral dan longitudinal.

KONSEP BENTUK

C. KANTIN


BENTUK DASAR TAPAK

Massa dasar memanjang mengikuti bentuk tapak linear dan kebutuhan formasi untuk aktivitas komunal di depan.

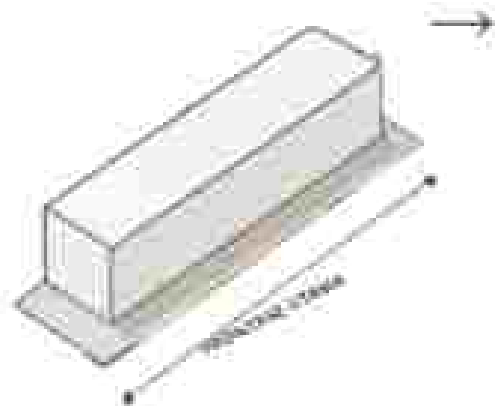

MASSA LINEAR

Bentuk kotak memanjang akan untuk menampung bagian kiosk tenant dan sirkulasi memanjang.

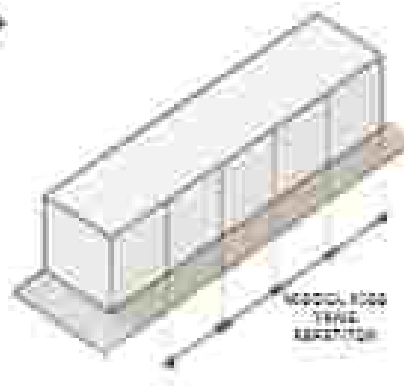

PEMBAGIAN ZONA

Pembagian fungsi secara vertikal dan horizontal untuk mendapatkan alur aktivitas yang jelas dan efisien.



PEMBUKAAN & AKSES

Membuat fasad antar-datar untuk akses kiosk, menghadirkan teras makan terbuka, dan menghadirkan tangga samping sebagai akses vertikal.



RESPON IKLIM

Memandatkan bukaan atap lebar dan fasad secondary skin (skin kedua) vertikal untuk ventilasi, pencahayaan alami, dan kontrol panas.



BENTUK AKHIR


Konsep final bangunan kantin dua lantai dengan hima modular seperti anekdot, outdoor berpayung, railing linear, dan karakter modern tropis.



D. TEMPAT PENGELOLAAN SAMPAH


BENTUK DASAR

Memulai dari bentuk massa sederhana untuk fungsi utama dan kebutuhan ruang.

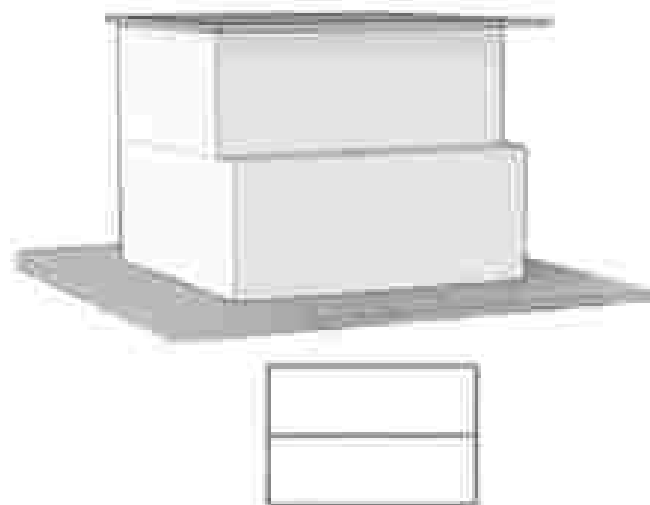

PEMBAGIAN ZONA DAN SECONDARY SKIN

Memisahkan zona mechanical room untuk akses lantai atas dan area servis di bawah.

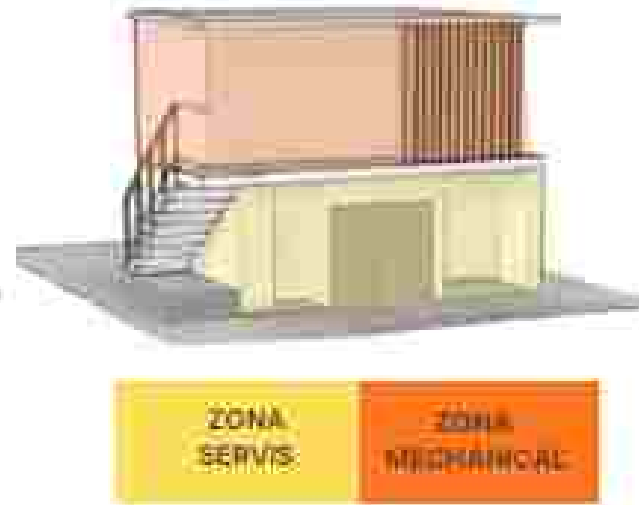

PENAMBAHAN ATAP DAN RALLING

Menambahkan atap lebar untuk perlindungan cuaca dan railing tangga kesan modern.



INTEGRASI LANSKAP DAN FINISHING


Menambahkan elemen hijau untuk menciptakan lingkungan yang bersih, segar, dan ramah lingkungan dan finishing.



KONSEP TATA MASSA DAN SIRKULASI



DENAH KAWASAN UMKM

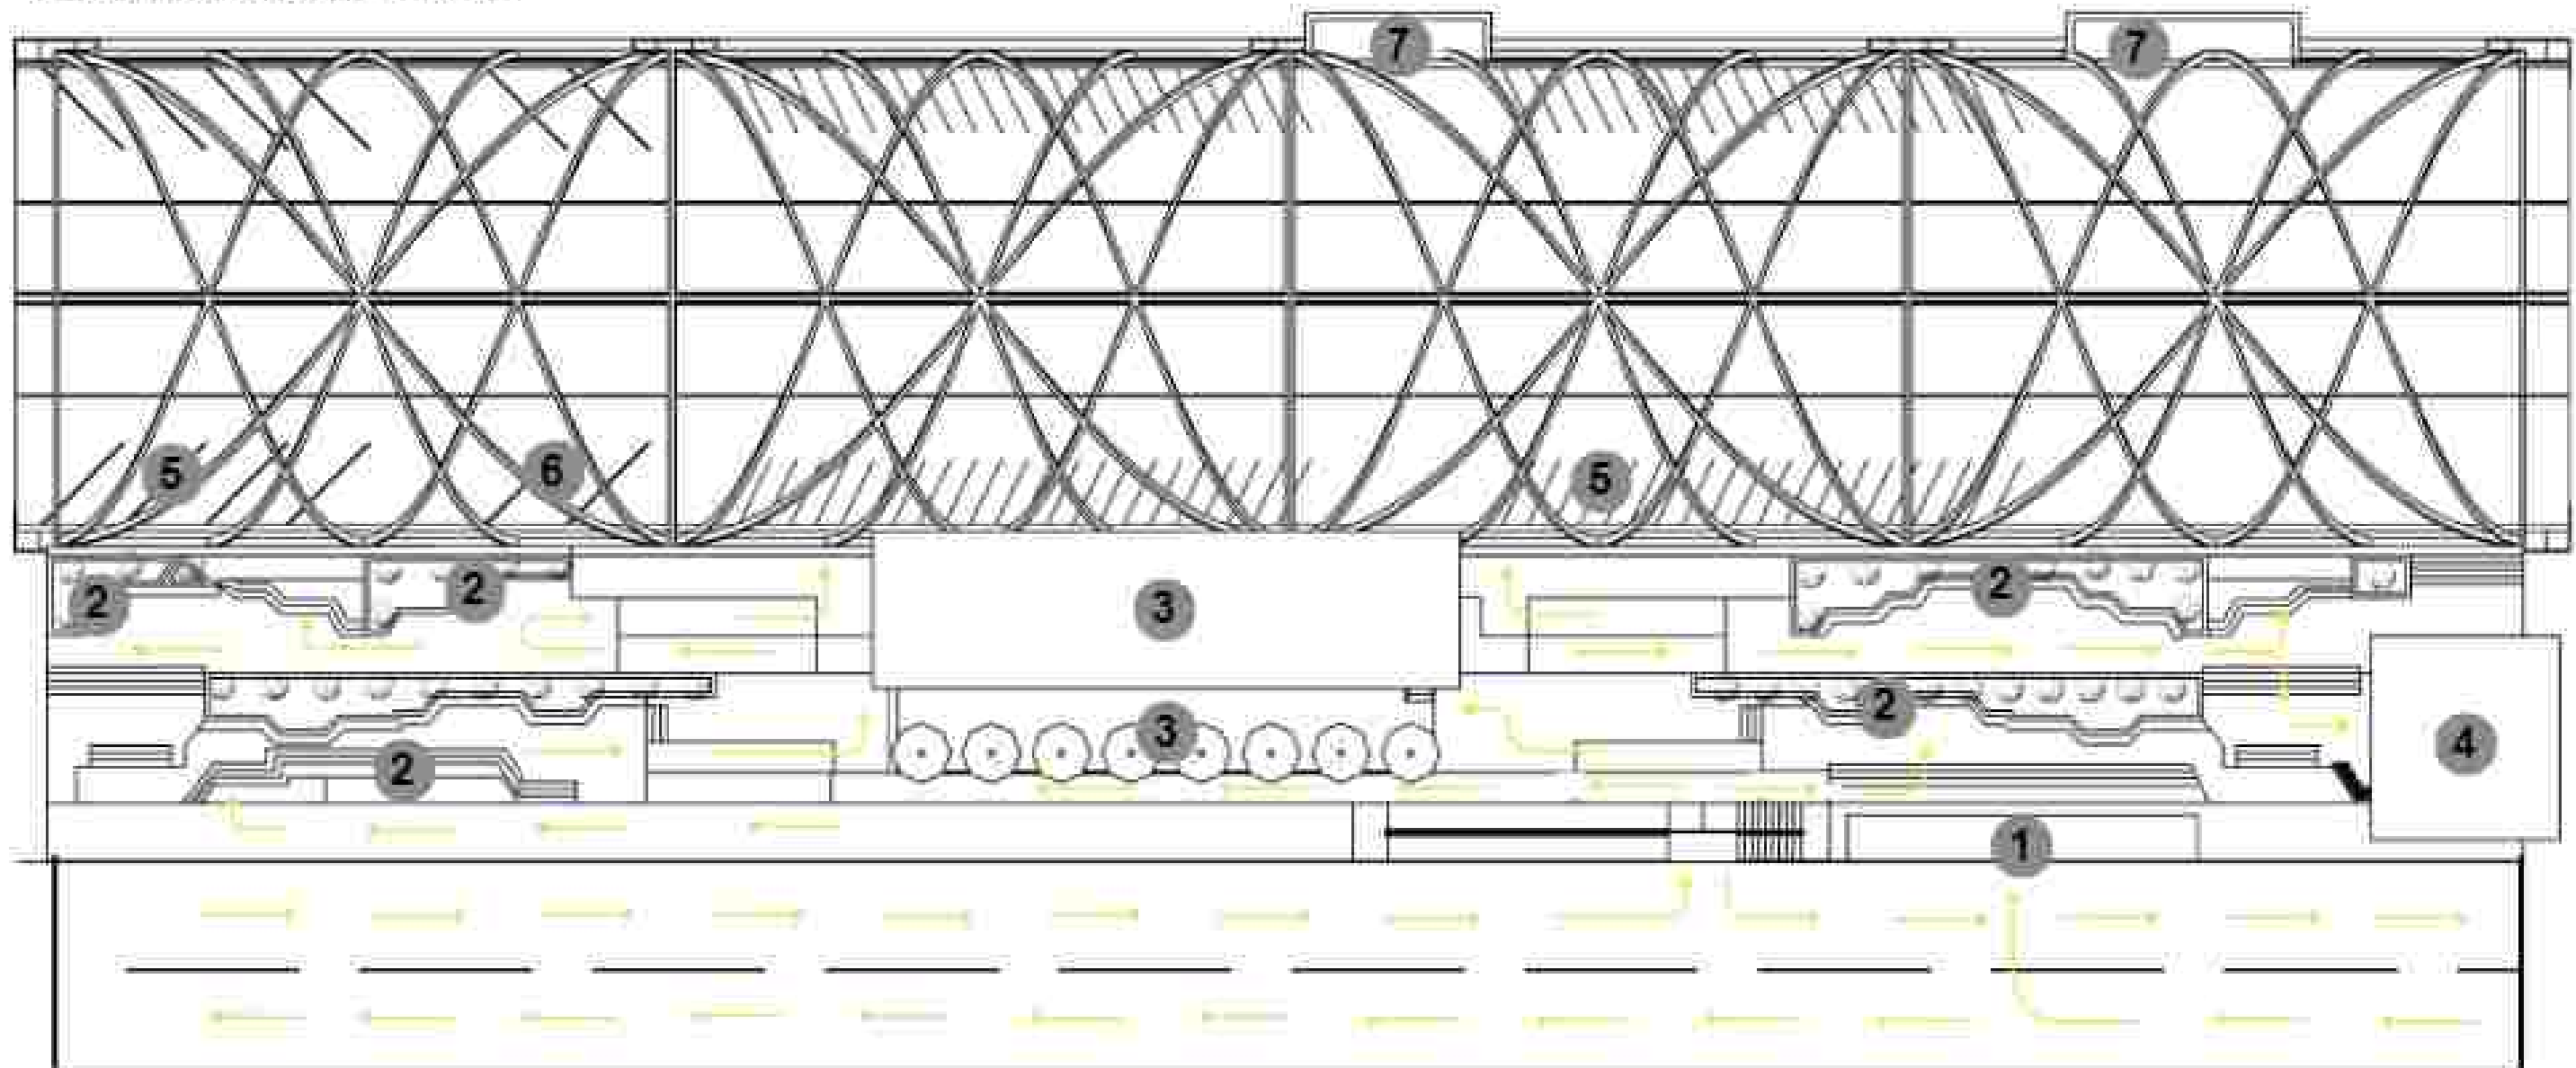

LEGENDA

- | | |
|------------------------------|-----------------------------|
| 1. PARKIR MOTOR | 5. PARKIR MOTOR DI JEMBATAN |
| 2. AREA DUDUK/SANTAI | 6. PARKIR TRUK SAMPAH |
| 3. AREA MAKAN OUTDOOR | 7. VIEW SUNSET DECK |
| 4. TEMPAT PENGELOLAAN SAMPAH | |




INOVASI MATERIAL DAN SISTEM STRUKTUR


ZONA 1 - SISTEM STRUKTUR

1 Fondasi - Bore Pile Metode Casing

- Cocok untuk tanah pasir jenuh air di kawasan pesisir
- Menjaga stabilitas lubang bor saat konstruksi
- Pengecoran tremie meningkatkan kualitas fondasi
- Dapat memberi perlindungan tambahan terhadap korosi

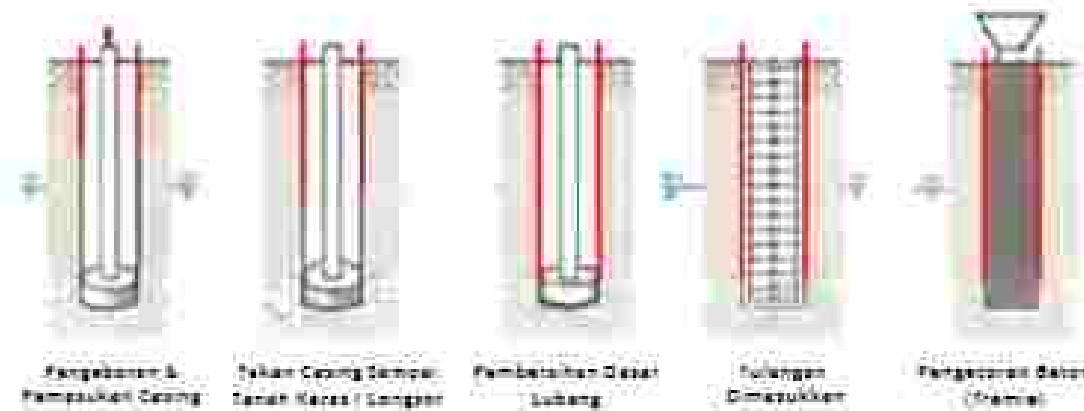

Komponen Substruktur jembatan

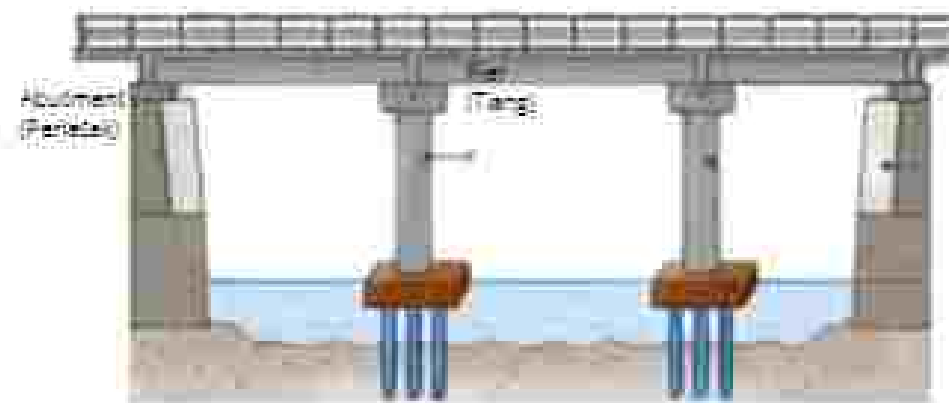

2 Fondasi - Bore Pile Metode Casing

- Menghubungkan superstruktur dengan pondasi
- Beton bertulang menahan beban vertikal dan lateral
- Responsif terhadap angin, arus air, dan potensi erosi

3 Superstruktur - Arch System

- Lengkung beton bertulang menyalurkan beban secara efisien
- Mengurangi momen lentur dan kebutuhan kolom tengah
- Ruang bawah jembatan tetap terbuka sehingga aliran air tidak terganggu
- Dek dan railing mendukung fungsi, kenyamanan, dan keselamatan

Sistem Arch pada Superstruktur



ZONA 2 - INOVASI MATERIAL

1 Beton bertulang Mutu Tinggi



- Digunakan pada pondasi, pier, abutment, dan elemen lengkung
- Memiliki kekuatan tekan tinggi dan durabilitas baik di lingkungan pesisir

2 Admixture Tahan Sulfat & Anti-Klorida



- Mengurangi penetrasi garam laut
- Meningkatkan ketahanan terhadap korosi pada beton

3 Baja Struktural Terproteksi



- Digunakan pada struktur atas jembatan arch, sambungan, dan elemen sekunder
- Baik kuat terhadap berat tinggi dan efisien untuk elemen bentang

4 Sistem Proteksi Baja



ZONA 3 - KEUNGGULAN LINGKUNGAN PESISIR



Tahan gelombang tinggi



Adaptif terhadap kelembapan dan korosi



Struktur kuat, efisien, dan aman




Pemeliharaan lebih mudah dan umur layanan lebih panjang



Mendukung fungsi publik, ekonomi, dan pengaliran sungai

SKEMA SISTEM FILTRASI SAMPAH

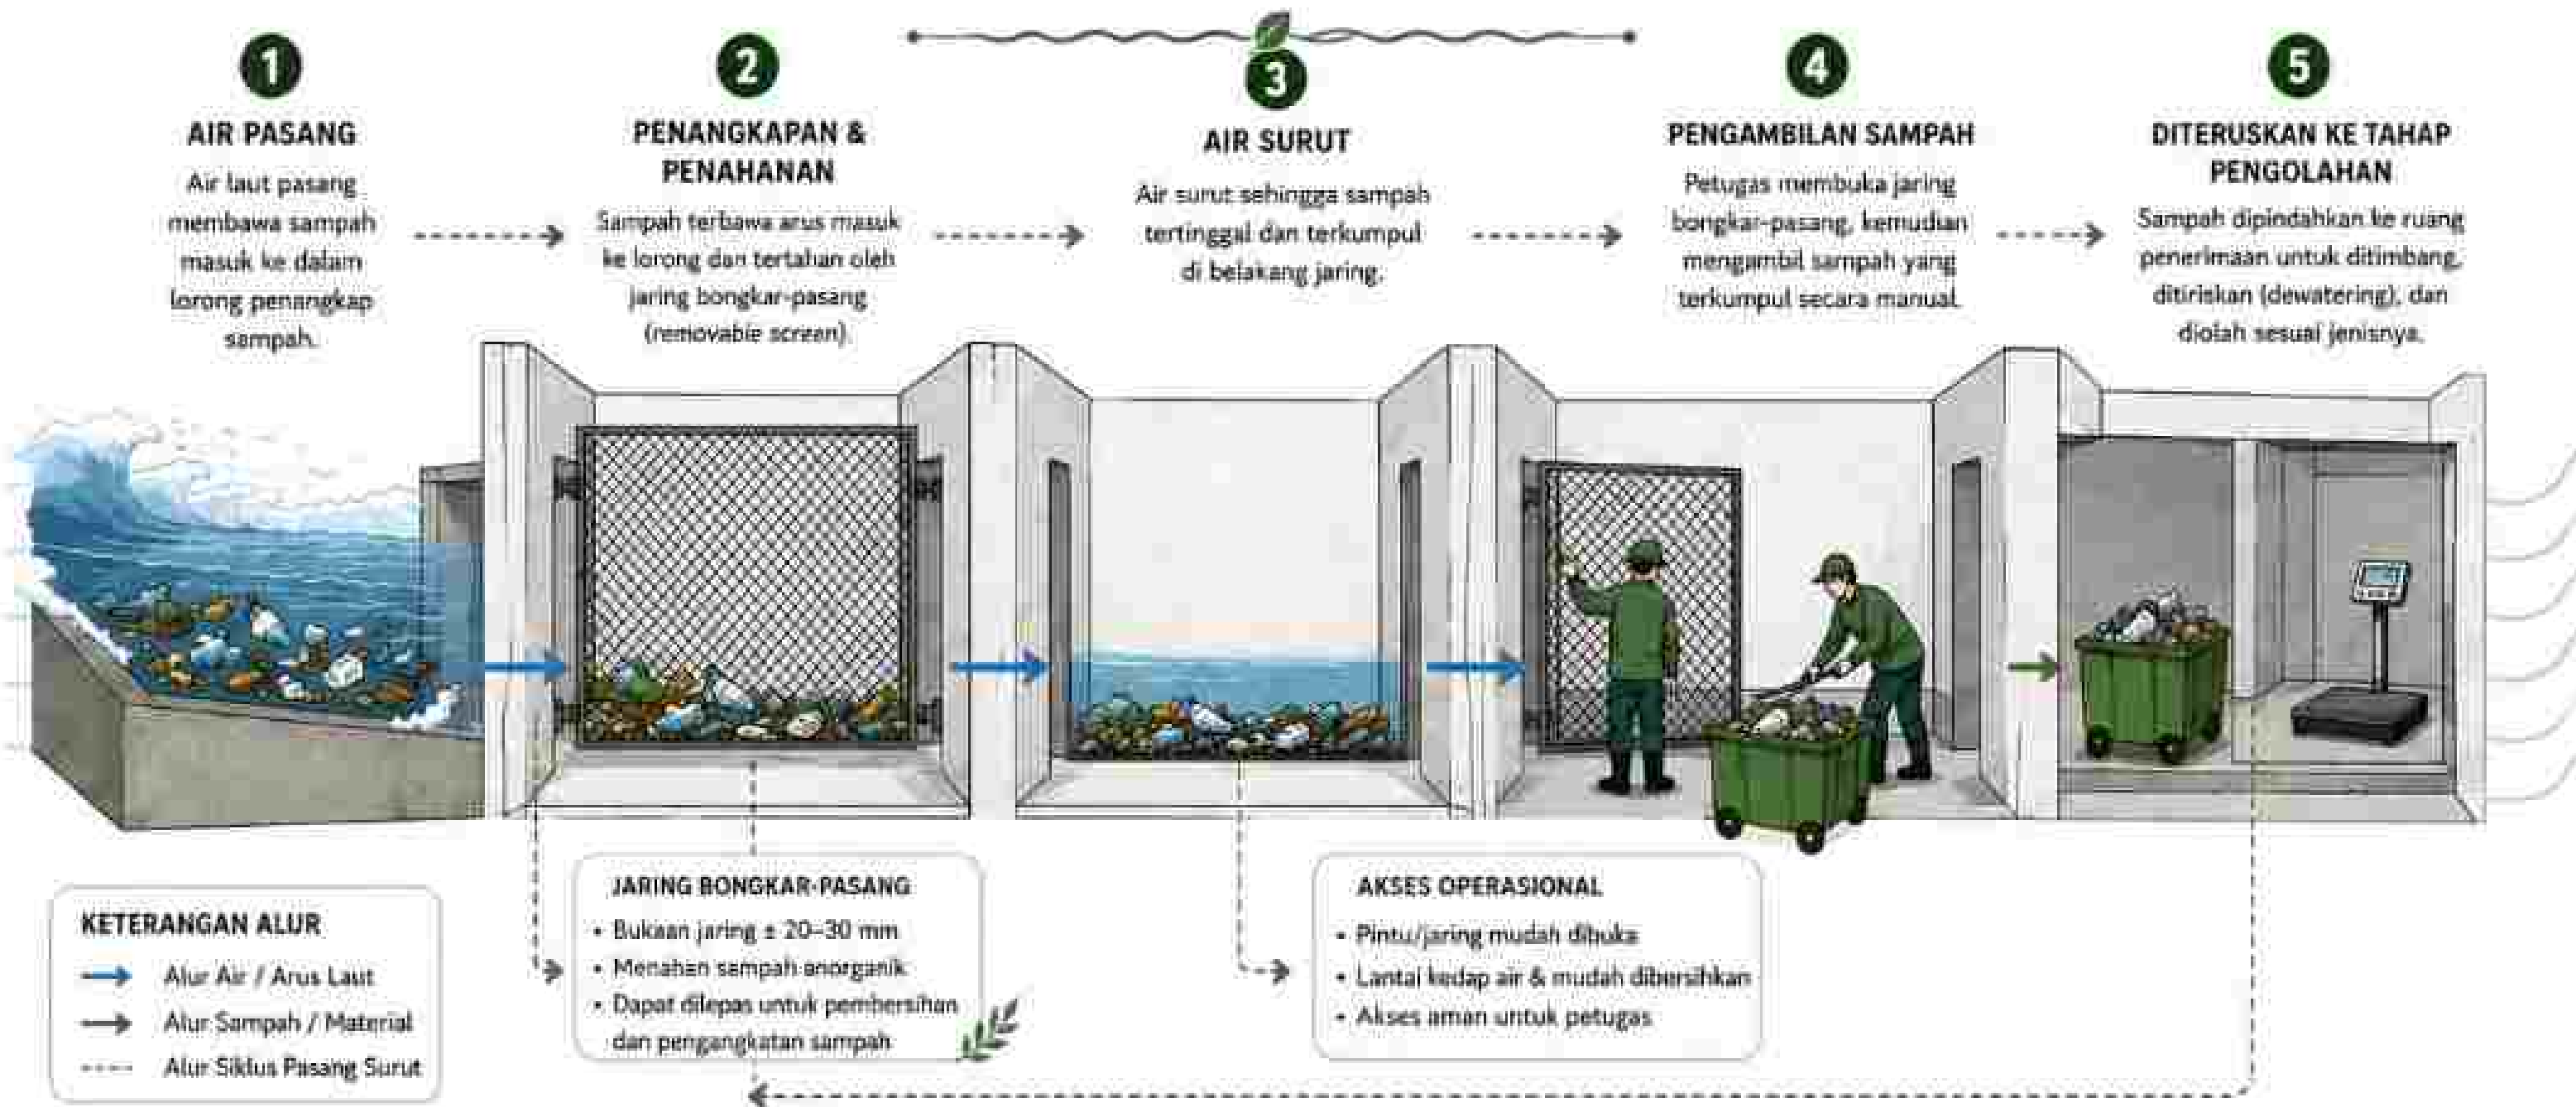

ALUR DETAIL SISTEM FILTRASI SAMPAH



SKEMA SISTEM PENGELOLAAN SAMPAH



DAFTAR ISI

KETERANGAN	HALAMAN	KETERANGAN	HALAMAN	KETERANGAN	HALAMAN
• EKSISTING	01	• TAMPAK BELAKANG JEMBATAN TIPIKAL	33	• DENAH RENCANA JENDELA	65
• MASTERPLAN	02	• TAMPAK SAMPING KANAN JEMBATAN TIPIKAL	34	• DENAH RENCANA DRAINASE KANTIN	66
• BLOCK PLAN	03	• TAMPAK SAMPING KIRI JEMBATAN TIPIKAL	35	• DENAH RENCANA & DETAIL ATAP KANTIN	67
• SITE PLAN	04	• POTONGAN A-A JEMBATAN TIPIKAL	36	• DENAH TPS LT 1	68
• DENAH SITUASI	05	• POTONGAN B-B JEMBATAN TIPIKAL	37	• DENAH TPS LT 2	69
• TAMPAK DEPAN KAWASAN SITE	06	• DENAH RENCANA KELISTRIKAN JEMBATAN TIPIKAL	38	• DENAH TPS LT 3	70
• TAMPAK BELAKANG KAWASAN SITE	07	• DENAH RENCANA DRAINASE JEMBATAN TIPIKAL	39	• TAMPAK DEPAN TPS	71
• TAMPAK SAMPING KANAN KAWASAN SITE	08	• DENAH KANTIN LT 1	40	• TAMPAK BELAKANG TPS	72
• TAMPAK SAMPING KIRI KAWASAN SITE	09	• DENAH KANTIN LT 2	41	• TAMPAK SAMPING KANAN TPS	73
• DENAH KAWASAN UMKM PARSIAL	10	• TAMPAK DEPAN KANTIN	42	• TAMPAK SAMPING KIRI TPS	74
• TAMPAK DEPAN KAWASAN UMKM PARSIAL	11	• TAMPAK BELAKANG KANTIN	43	• POTONGAN A-A TPS	75
• TAMPAK BELAKANG KAWASAN UMKM PARSIAL	12	• TAMPAK SAMPING KANAN KANTIN	44	• POTONGAN B-B TPS	76
• TAMPAK SAMPING KANAN KAWASAN UMKM PARSIAL	13	• TAMPAK SAMPING KIRI KANTIN	45	• DENAH RENCANA PONDASI TPS	77
• TAMPAK SAMPING KIRI KAWASAN UMKM PARSIAL	14	• POTONGAN A-A KANTIN	46	• DENAH RENCANA KOLOM TPS LT 1	78
• POTONGAN A-A KAWASAN UMKM PARSIAL	15	• POTONGAN B-B KANTIN	47	• DENAH RENCANA KOLOM TPS LT 2	79
• POTONGAN B-B KAWASAN UMKM PARSIAL	16	• DENAH RENCANA PONDASI	48	• DENAH RENCANA BALOK TPS	80
• DENAH RENCANA KOLOM KAWASAN UMKM	17	• DENAH RENCANA KOLOM LT 1	49	• DENAH RENCANA INSTALASI LISTRIK TPS 1	81
• DENAH RENCANA PONDASI KAWASAN UMKM	18	• DENAH RENCANA KOLOM LT 2	50	• DENAH RENCANA INSTALASI LISTRIK TPS 2	82
• DENAH RENCANA KELISTRIKAN KAWASAN UMKM	19	• DENAH RENCANA BALOK LT 1	51	• DENAH RENCANA INSTALASI LISTRIK TPS 3	83
• DENAH RENCANA AIR BERSIH KAWASAN UMKM	20	• DENAH RENCANA BALOK LT 2	52	• DENAH RENCANA INSTALASI LISTRIK TPS 4	84
• DENAH RENCANA AIR KOTOR KAWASAN UMKM	21	• DENAH RENCANA INSTALASI LISTRIK KANTIN 1	53	• DENAH RENCANA INSTALASI LISTRIK TPS 5	85
• DENAH RENCANA KEBAKARAN KAWASAN UMKM	22	• DENAH RENCANA INSTALASI LISTRIK KANTIN 2	54	• DENAH RENCANA INSTALASI LISTRIK TPS 6	86
• DENAH RENCANA DRAINASE KAWASAN UMKM	23	• DENAH RENCANA INSTALASI LISTRIK KANTIN 3	55	• DENAH RENCANA KEBAKARAN 1	87
• DENAH JEMBATAN PARSIAL	24	• DENAH RENCANA INSTALASI LISTRIK KANTIN 4	56	• DENAH RENCANA KEBAKARAN 2	88
• TAMPAK DEPAN JEMBATAN PARSIAL	25	• DENAH RENCANA INSTALASI AIR BERSIH KANTIN 1	57	• DENAH RENCANA KEBAKARAN 3	89
• TAMPAK BELAKANG JEMBATAN PARSIAL	26	• DENAH RENCANA INSTALASI AIR BERSIH KANTIN 2	58	• DENAH RENCANA PINTU TPS	90
• TAMPAK SAMPING KANAN JEMBATAN PARSIAL	27	• DENAH RENCANA INSTALASI AIR KOTOR KANTIN 1	59	• DENAH RENCANA DRAINASE TPS	91
• TAMPAK SAMPING KIRI JEMBATAN PARSIAL	28	• DENAH RENCANA INSTALASI AIR KOTOR KANTIN 2	60	• DENAH RENCANA DRAINASE TPS	92
• POTONGAN A-A JEMBATAN PARSIAL	29	• DENAH RENCANA KEBAKARAN KANTIN 1	61	• DETAIL KUSEN J1	93
• POTONGAN B-B JEMBATAN PARSIAL	30	• DENAH RENCANA KEBAKARAN KANTIN 2	62	• DETAIL KUSEN P2 & P3	94
• DENAH JEMBATAN TIPIKAL	31	• DENAH RENCANA PINTU KANTIN 1	63	• DETAIL KUSEN P4	95
• TAMPAK DEPAN JEMBATAN TIPIKAL	32	• DENAH RENCANA PINTU KANTIN 2	64	• DETAIL SEPTICTANK	96
				• DETAIL BOREPILE	97



 UNIVERSITAS MUHAMMADIYAH SURAKARTA	PROGRAM STUDI ARSITEKTUR FAKULTAS TEKNIK UNIVERSITAS MUHAMMADIYAH SURAKARTA	JUDUL TUGAS AKHIR: PERANCANGAN PUSAT PENGELOLAAN SAMPAH TEPI PANTAI DENGAN PENDEKATAN NATURAL BEHAVIOUR DI PANTAI PASIR KENCANA PEKALONGAN	NAMA MAHASISWA MUHAMMAD WIJAN ANARGYA D300220151	DOSEN PEMBIMBING FAUZI MEZAN PRATOWO AA, S.Ars, M.Ars	PENGESAHAN	NAMA GAMBAR EKISTING	SKALA 1:2500	KODE ARS	LEMBAR 1
---	--	--	--	--	------------	-------------------------	-----------------	-------------	-------------



UNIVERSITAS
MUHAMMADIYAH
SURAKARTA

PROGRAM STUDI ARSITEKTUR
FAKULTAS TEKNIK
UNIVERSITAS
MUHAMMADIYAH SURAKARTA

JUDUL TUGAS AKHIR

PERANCANGAN RUSAK PENGELOLAAN SAMPAH
TEPI PANTAI DENGAN PENDEKATAN NATURAL
BEHAVIOUR DI PANTAI PASIR KENCANA
PEKALONGAN

NAMA MAHASISWA/NIM

MUHAMMAD ILHAM ANARZYA
2000220151

DOSEN PEMBIMBING

FAUZ MUHAMMAD PRABOWO AJ, S.A., U.A.

PEMBESARAN

NAMA GAMBAR

MASTER PLAN

SKALA

1:500

KODE

ARS

LEMBAR

2



UNIVERSITAS
MUHAMMADIYAH
SURAKARTA

PROGRAM STUDI ARSITEKTUR
FAKULTAS TEKNIK
UNIVERSITAS
MUHAMMADIYAH SURAKARTA

JUDUL TUGAS AKHIR

PERANCANGAN RUSAK PENGELOLAAN SAMPAH
TEPI PANTAI DENGAN PENDEKATAN NATURAL
BEHAVIOUR DI PANTAI PASIR KENCANA
PEKALONGAN

NAMA MAHASISWA/NIM

MUHAMMAD ILHAM ANARZYA
2000220151

Dosen Pembimbing

FAUZ MIAN PRABOWO AJ, S.A., U.A.

PEJABATAN

NAMA GAMBAR

BLOCK PLAN

SKALA

1:500

KODE

ARS

LEMBAR

1



UNIVERSITAS
MUHAMMADIYAH
SURAKARTA

PROGRAM STUDI ARSITEKTUR
FAKULTAS TEKNIK
UNIVERSITAS
MUHAMMADIYAH SURAKARTA

JUDUL TUGAS AKHIR

PERANCANGAN RUSAT PENGELOLRAN SAMPAH
TEPI PANTAI DENGAN PENDEKATAN NATURAL
BEHAVIOUR DI PANTAI PASIR KENCANA
PEKALONGAN

NAMA MAHASISWA NIM

MUHAMMAD ILHAM ANARZYA
01003220161

Dosen Pembimbing

FAUZIL WIZAN PRASONICAJI, S.Apt, M.Apt

Pengesahan

NAMA GAMBAR

SITE PLAN

SKALA

1:3000

KODE

AB3

LEMBAR

4



 UNIVERSITAS MUHAMMADIYAH SURAKARTA	PROGRAM STUDI ARSITEKTUR FAKULTAS TEKNIK UNIVERSITAS MUHAMMADIYAH SURAKARTA	JUDUL TUGAS AKHIR	NAMA MAHASISWA NIM	DOSEN PEMBIMBING	PENGESAHAN	NAMA GAMBAR	SKALA	KODE	LEMBAR
		PERANCANGAN RUSAT PENGELOLAAN SAMPAH TEPI PANTAI DENGAN PENDEKATAN NATURAL BEHAVIOUR DI PANTAI PASIR KENCANA PEKALONGAN	MUHAMMAD ILHAM ANAGRA 01003220161	FAUZIL WIZAN PRASONICAJI, S.Apt, M.Apt		DENAH SITILASI	1:3000	ARS	5



 UNIVERSITAS MUHAMMADIYAH SURAKARTA	PROGRAM STUDI ARSITEKTUR FAKULTAS TEKNIK UNIVERSITAS MUHAMMADIYAH SURAKARTA	JUDUL TUGAS AKHIR	NAMA MAHASISWA/NIU	Dosen Pembimbing	Pengolahan	Nama Gambar	Skala	Kode	Lebar
		PERANCANGAN PUSAT PENGELOLAAN SAMPAH TEREPANTAI DENGAN PENDEKATAN NATURAL BEHAVIOUR DI PANTAI PASIR KENCANA PEKALONGAN	MUHAMMAD WIZOY ANARGYA 0000220151	FALIZ MUHAMMAD PRABOWO Aji, S.T., M.A.		TAMPAK DEPAN KAWASAN SITE	1:400	453	1/8




 UNIVERSITAS MUHAMMADIYAH SURAKARTA	PROGRAM STUDI ARSITEKTUR FAKULTAS TEKNIK UNIVERSITAS MUHAMMADIYAH SURAKARTA	JUDUL TUGAS AKHIR	NAMA MAHASISWA/NIU	Dosen Pembimbing	Pengolahan	NAMA GAMBAR	SKALA	KODE	LEMBAR
		PERANCANGAN PUSAT PENGELOLAAN SAMPAH TEREPANTAI DENGAN PENDEKATAN NATURAL BEHAVIOUR DI PANTAI PASIR KENCANA PEKALONGAN	MUHAMMAD WIZDAN AMRQPA 0000220151	FALIZ MUZAN PRABOWO Aji, S.Tp, M.Eng		TAMPAK SELANGUNG KONTRAST SITE	1:4000	ASS	1




 UNIVERSITAS MUHAMMADIYAH SURAKARTA	PROGRAM STUDI ARSITEKTUR FAKULTAS TEKNIK UNIVERSITAS MUHAMMADIYAH SURAKARTA	JUDUL TUGAS AKHIR	NAMA MAHASISWA/NIU	DOSEN PEMBIMBING	PEYACEBAHAN	NAMA GAMBAR	SKALA	KODE	LEMBAR
		PERANCANGAN PUSAT PENGELOLAAN SAMPAH TEPI PANTAI DENGAN PENDEKATAN NATURAL BEHAVIOUR DI PANTAI PASIR KENCANA PEMALONGAN	MUHAMMAD ILIJAN ANASOYA 0305220191	FAUZ MUZAN PRABOWO A2, S.Eng, M.Eng		TAMPAK SAMPAING KANAN KAWASAN SITE	1:3000	ARS	18



 UNIVERSITAS MUHAMMADIYAH SURAKARTA	PROGRAM STUDI ARSITEKTUR FAKULTAS TEKNIK UNIVERSITAS MUHAMMADIYAH SURAKARTA	JUDUL TUGAS AKHIR	NAMA MAHASISWA/NIU	Dosen Pembimbing	Pengolahan	NAMA GAMBAR	SKALA	KODE	LEMBAR
		PERANCANGAN PUSAT PENGELOLAAN SAMPAH TEPI PANTAI DENGAN PENDEKATAN NATURAL 'BEHAVIOUR' DI PANTAI PASIR KENCANA PEKALONGAN	MUHAMMAD WILIDAN ANAGIYA D300200381	FAUZ MUZAN PRASEDHO AJ, S.Apt, M.Apt		TAUPAK SAUPING KR KAWASAN SITE	1:3000	ARS	1

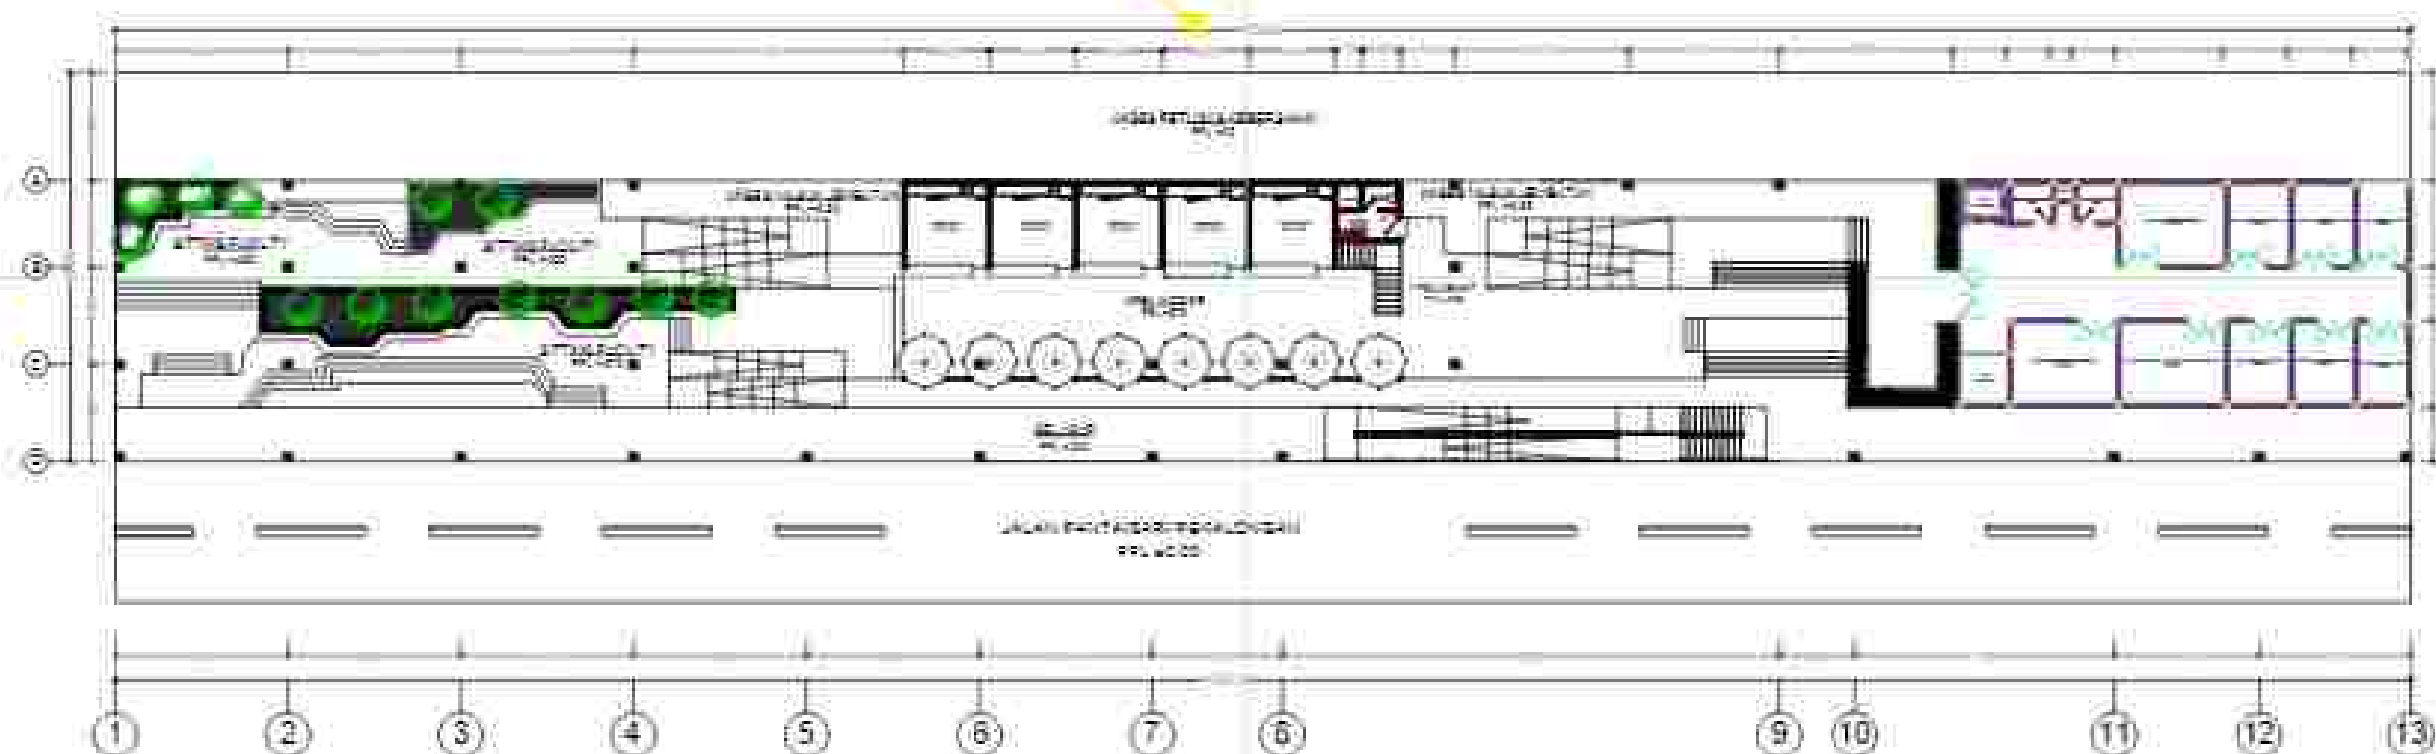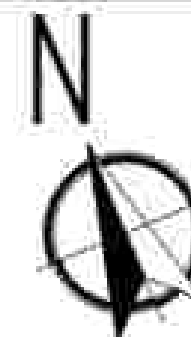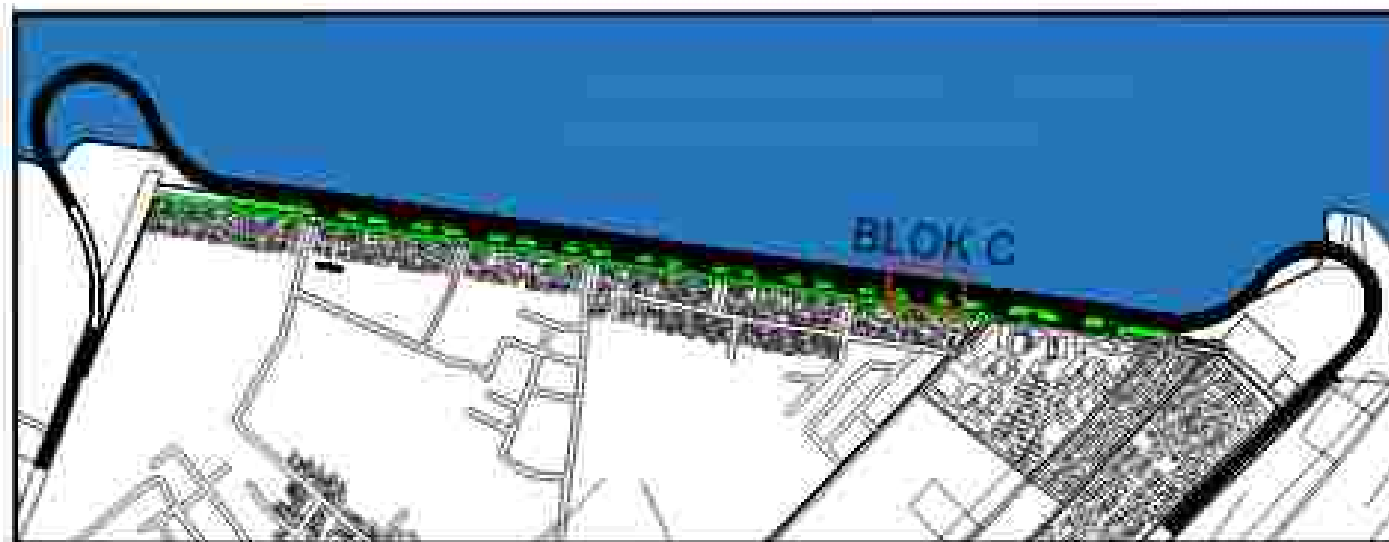


 UNIVERSITAS MUHAMMADIYAH SURAKARTA	PROGRAM STUDI ARSITEKTUR FAKULTAS TEKNIK UNIVERSITAS MUHAMMADIYAH SURAKARTA	JUDUL TUGAS AKHIR	NAMA MAHASISWA	DISEN PEMBimbing	PERSEDIAHAN	NAMA GAMBAR	SKALA	NOKE	LEMBAR
		PERANCANGAN PUSAT PENGELOLAAN SAMPAH TERPISANTAI DENGAN PENDEKATAN NATURAL BEHAVIOR DI PANTAI PASIR KENCANA PEKALONGAN	MUHAMMAD WILIDAN ANAGRYA 0300220151	FAUZ MUZIN PRASEWICAJI I. Aa, U. Aa		DAERAH KAWASAN UMKM PARSIAL	1:500	ARS	10

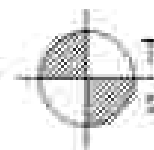



TAMPAK DEPAN KAWASAN UMKM PARSIAL

SKALA 1:300

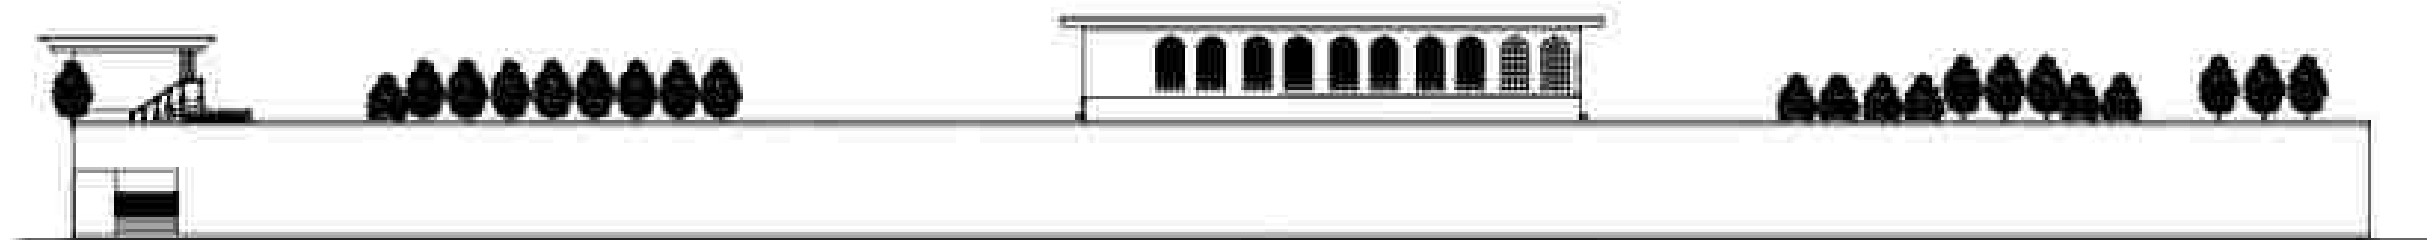



TAMPAK BELAKANG KAWASAN UMKM PARSIAL

SKALA 1:300

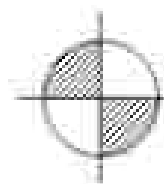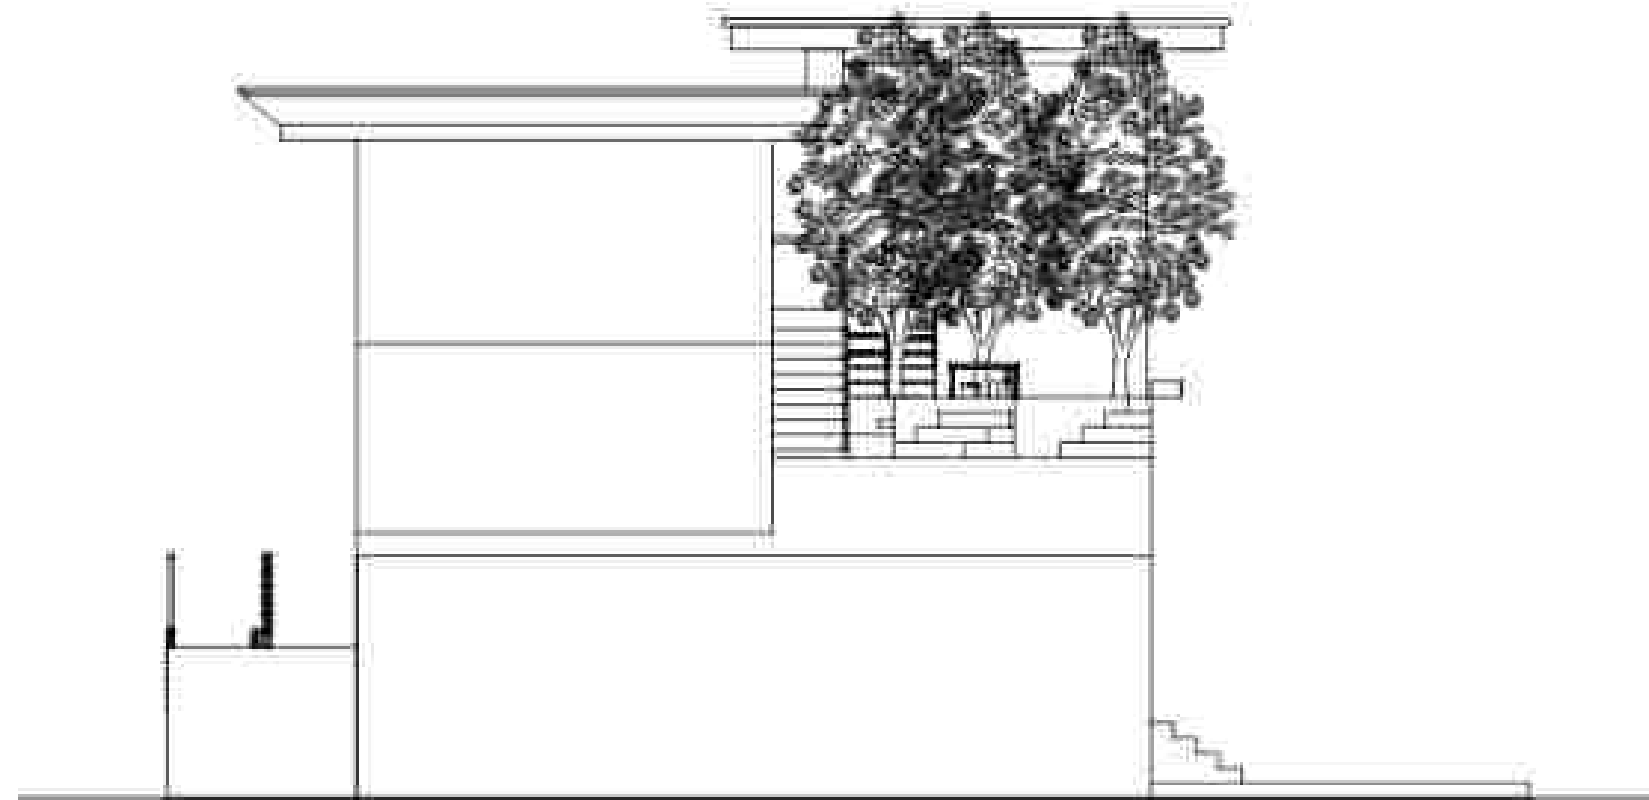



TAMPAK SAMPING KANAN KAWASAN UMKM PARSIAL

SKALA: 1:100

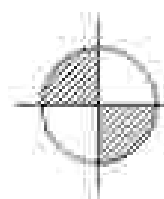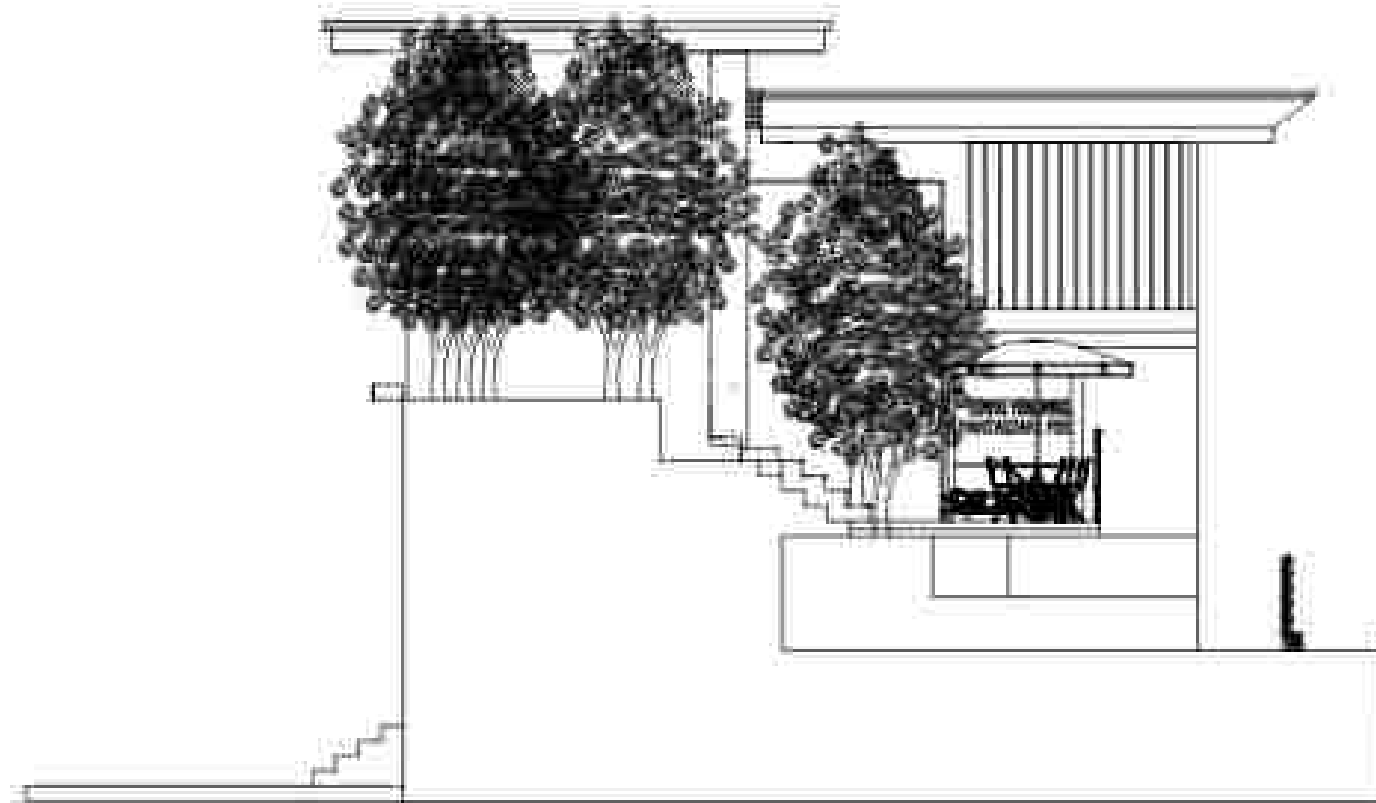

TAMPAK SAMPING KIRI KAWASAN UMKM PARSIAL



SKALA: 1:100

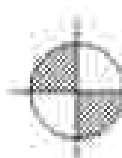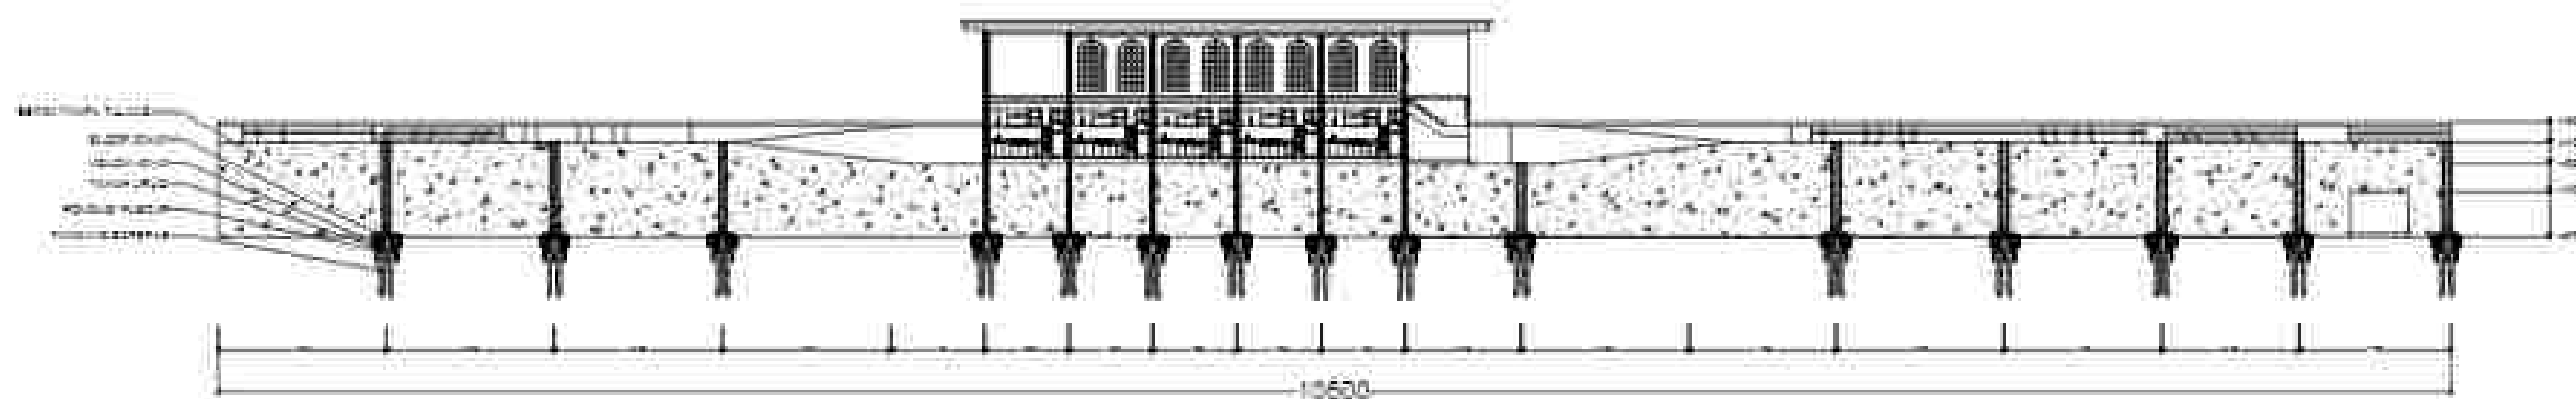

POTONGAN A-A KAWASAN UMKM PARSIAL

SKALA 1:350



 UNIVERSITAS MUHAMMADIYAH SURAKARTA	PROGRAM STUDI ARSITEKTUR FAKULTAS TEKNIK UNIVERSITAS MUHAMMADIYAH SURAKARTA	JUDUL TUGAS AKHIR	NAMA MAHASISWA	DOSEN PEMBIMBING	PERGESAHAN	NAMA GAMBAR	SKALA	NOTE	LEMBAR
		PERANCANGAN PUSAT PENGELOLAAN SAMPAH TERPISANTAI DENGAN PENDEKATAN NATURAL BEHAVIOR DI PANTAI PASIR KENCANA PEKALONGAN	MUHAMMAD WILIDAN ANAGIYA 0300220151	FAUZ MUHAMMAD PRASEWICHAJI I.Am, U.Am		POTONGAN A-A KAWASAN UMKM PARSIAL	1:350	STR	15

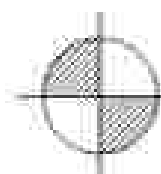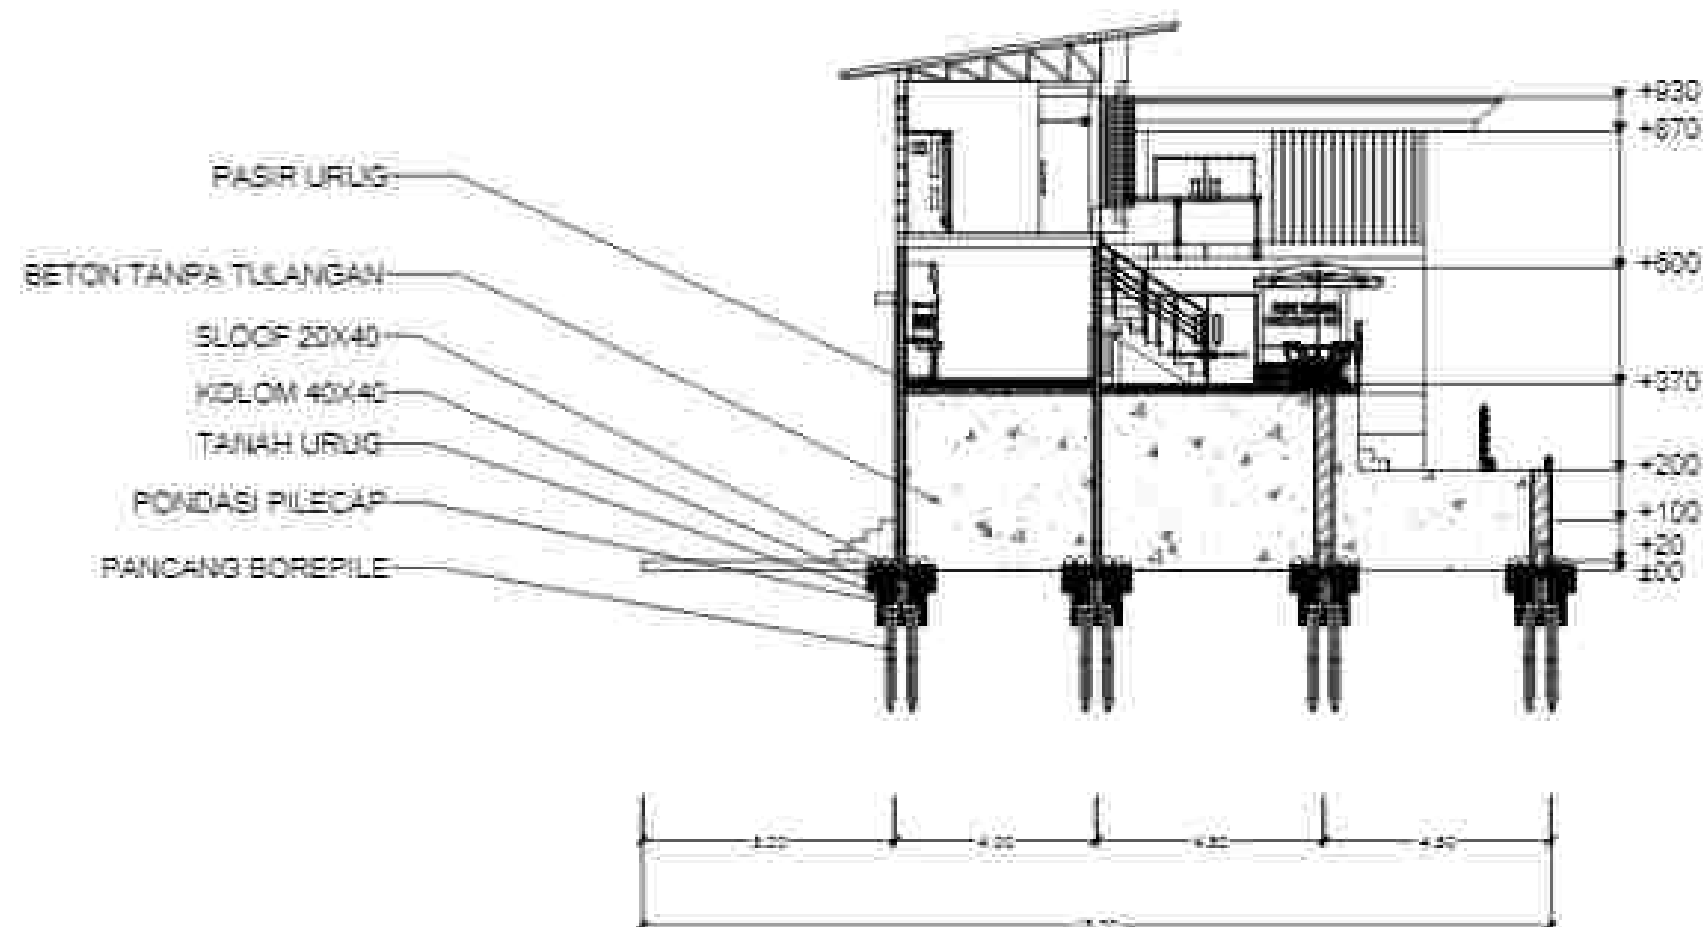

POTONGAN E-E KAWASAN UMKM PARSIAL

SKALA 1:50



 UNIVERSITAS MUHAMMADIYAH SURAKARTA	PROGRAM STUDI ARSITEKTUR FAKULTAS TEKNIK UNIVERSITAS MUHAMMADIYAH SURAKARTA	JUDUL TUGAS AKHIR	NAMA MAHASISWA	DOSEN PEMBIMBING	PERSEKSI	NAMA GAMBAR	SKALA	NO	LEMBAR
		PERANCANGAN PUSAT PENGELOLAAN SAMPAH TERPISANTAI DENGAN PENDEKATAN NATURAL BEHAVIOR DI PANTAI PASIR KENCANA PEKALONGAN	MUHAMMAD WILAN ANAGYA 0300220151	FAUZ MUHAMMAD PRASEWICAJI S. Ag, M. Ag		POTONGAN E-E KAWASAN UMKM PARSIAL	1:50	074	10

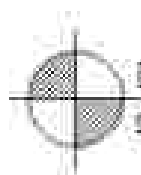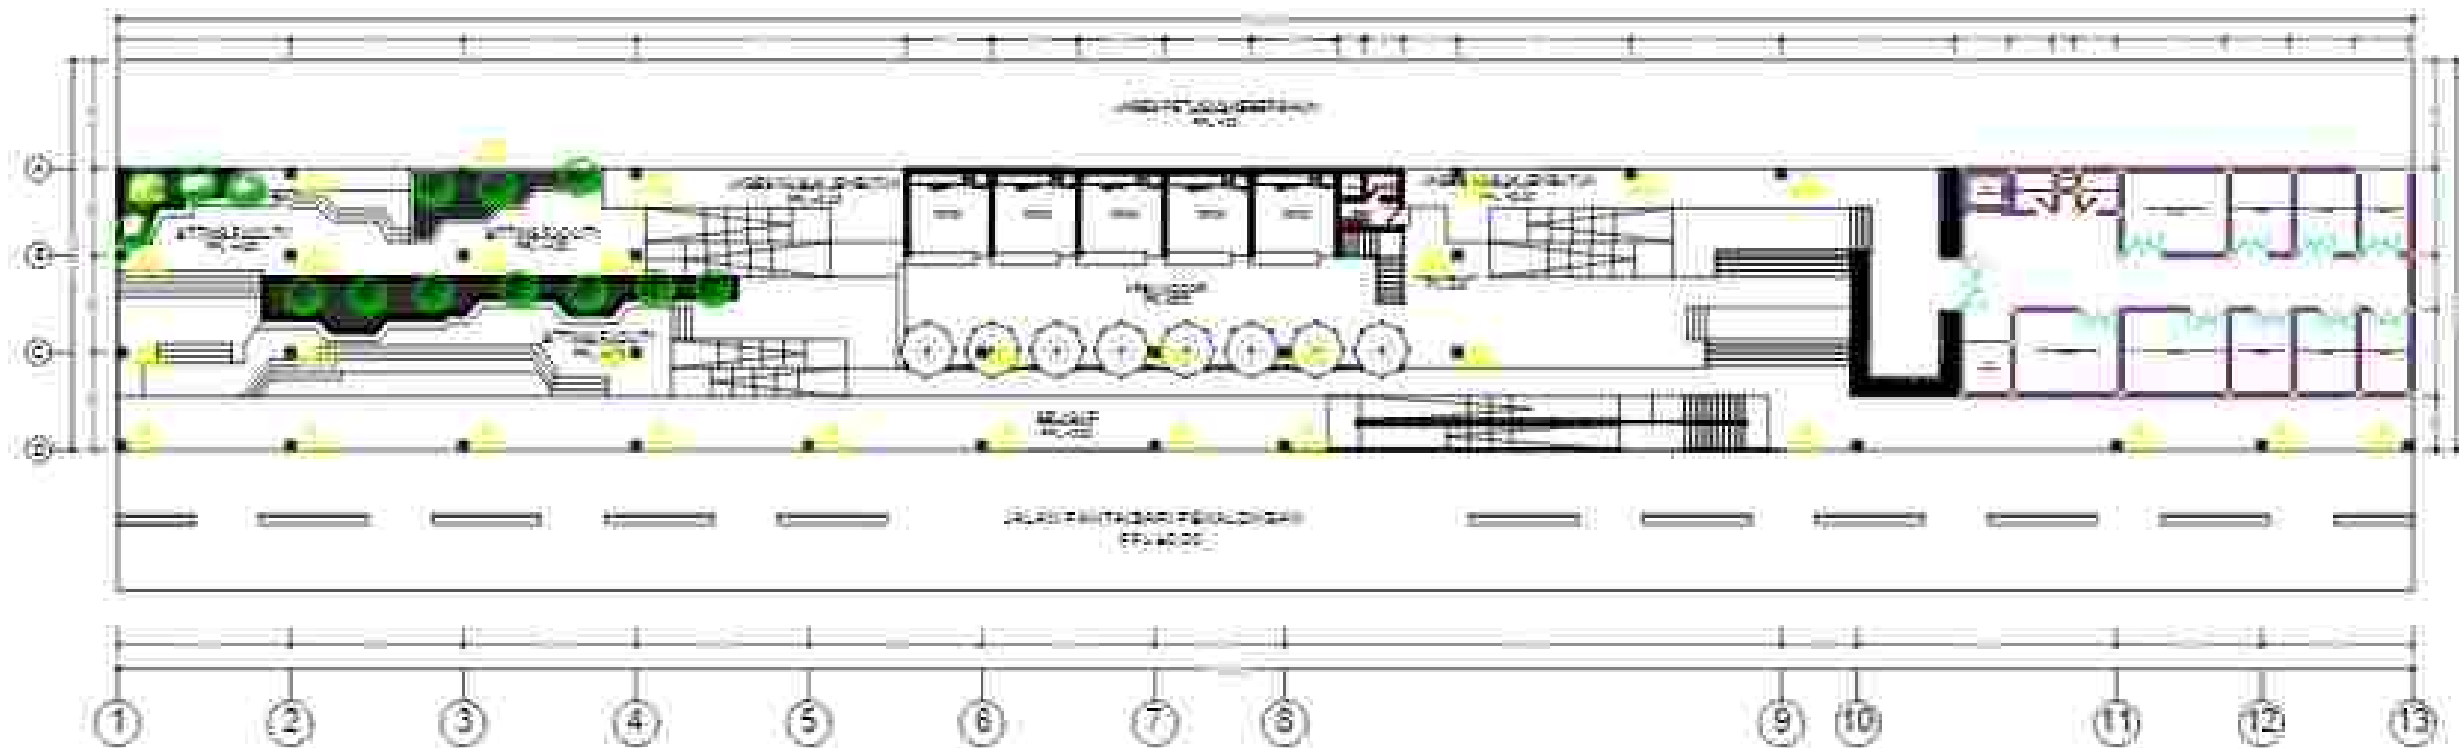

DENAH RENCANA KOLAM KAWASAN UMKM

SIGEL 003


 UNIVERSITAS MUHAMMADIYAH SURAKARTA	PROGRAM STUDI ARSITEKTUR FAKULTAS TEKNIK UNIVERSITAS MUHAMMADIYAH SURAKARTA	JUDUL TUGAS AKHIR	NAMA MAHASISWA	DISEN PEMBimbing	PENGESAHAN	NAMA GAMBAR	SKALA	KOTE	LEMBAR
		PERANCANGAN PUSAT PENGELOLAAN SAMPAH TERPISAH DENGAN PENDEKATAN NATURAL BEHAVIOR DI PANTAI PASIR KENCANA PEKALONGAN	MUHAMMAD WILAN ANAGYA 0300220151	FAUZ MUHAMMAD PRASEWICAJI I. Aa, U. Aa		DENAH RENCANA KOLAM KAWASAN UMKM	1:500	STR	17

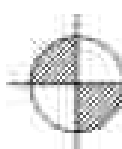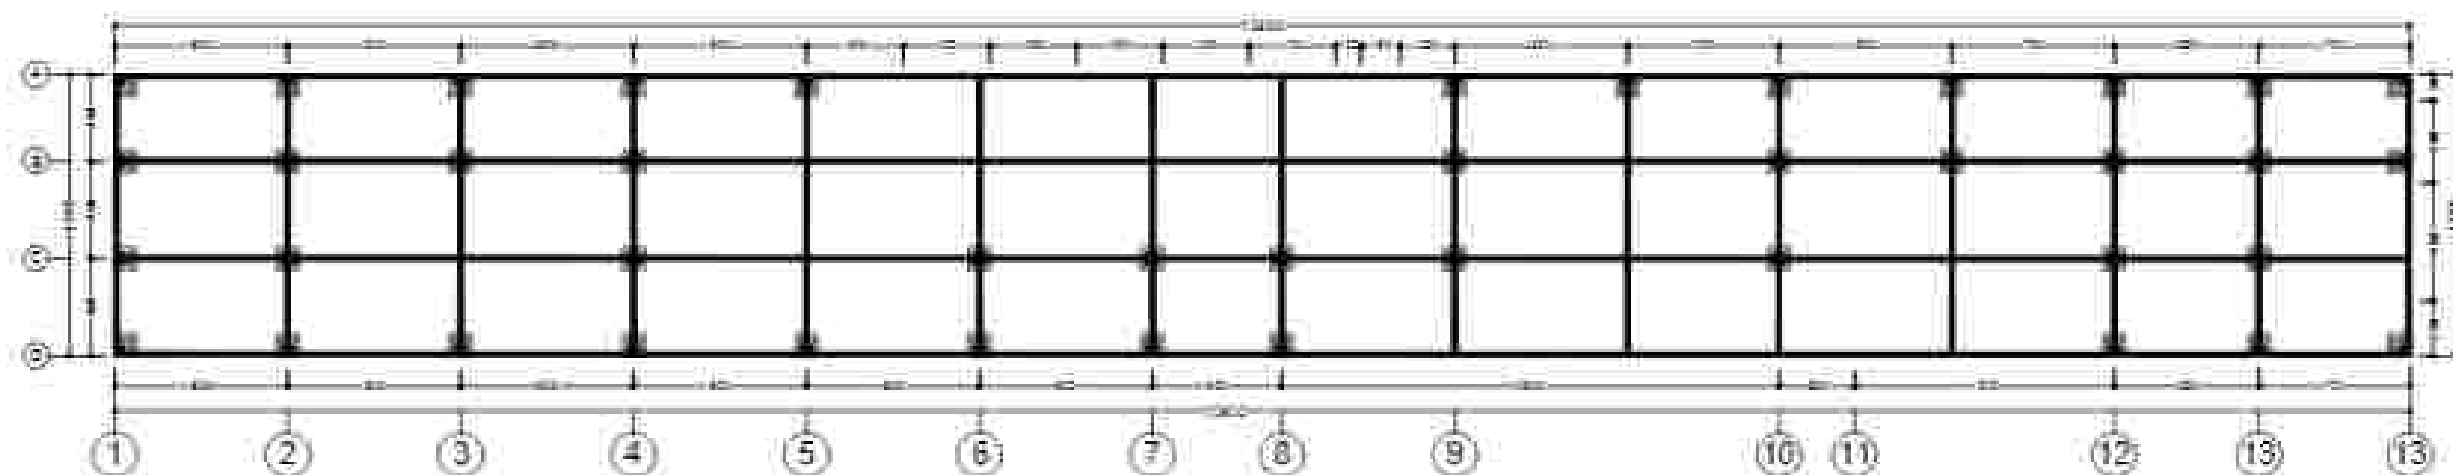

DENAH RENCANA PONDASI KAWASAN UMKM

SKALA 1:500

 UNIVERSITAS MUHAMMADIYAH SURAKARTA	PROGRAM STUDI ARSITEKTUR FAKULTAS TEKNIK UNIVERSITAS MUHAMMADIYAH SURAKARTA	JUDUL TUGAS AKHIR	NAMA MAHASISWA	DISEN PEMBimbing	PERSEDIAHAN	NAMA GAMBAR	SKALA	KOTE	LEMBAR
		PERANCANGAN PUSAT PENGELOLAAN SAMPAH TERPISANTAI DENGAN PENDEKATAN NATURAL BEHAVIOR DI PANTAI PASIR KENCANA PEKALONGAN	MUHAMMAD WILIDAN ANANGYA 0300220151	FAUZ MUHAMMAD PRASEWICAJI T. Aq. U. Aq.		DENAH RENCANA PONDASI KAWASAN UMKM	1:500	STE	18

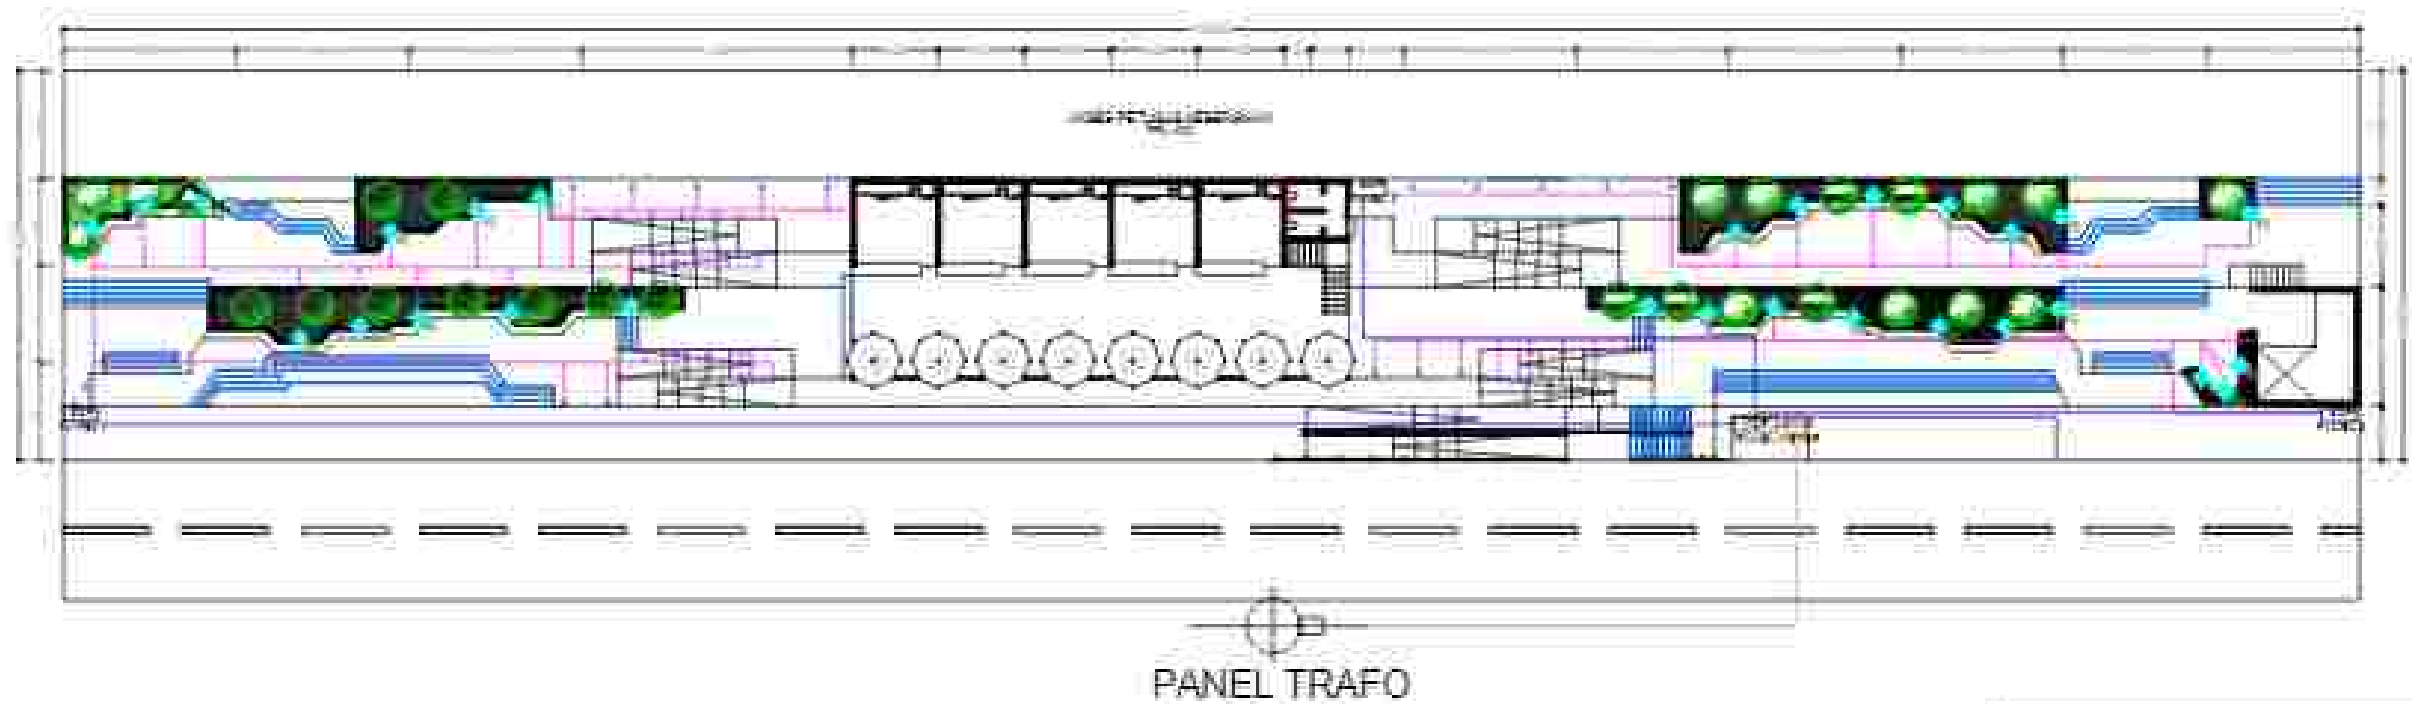

KETERANGAN

LAMPU

LED STRIP ALUKA TRINGGA

SPOT LIGHT

BOLLARD LIGHT

STEP LIGHT

MECHANICAL ELECTRICAL

KABEL BAWAH TANAH POWER



KABEL BAWAH TANAH DATA

KABEL BAWAH TANAH LAMPU



DENAH RENCANA KELISTRIKAN KAWASAN UMKM



SKALA 1:500

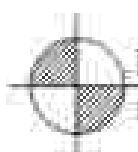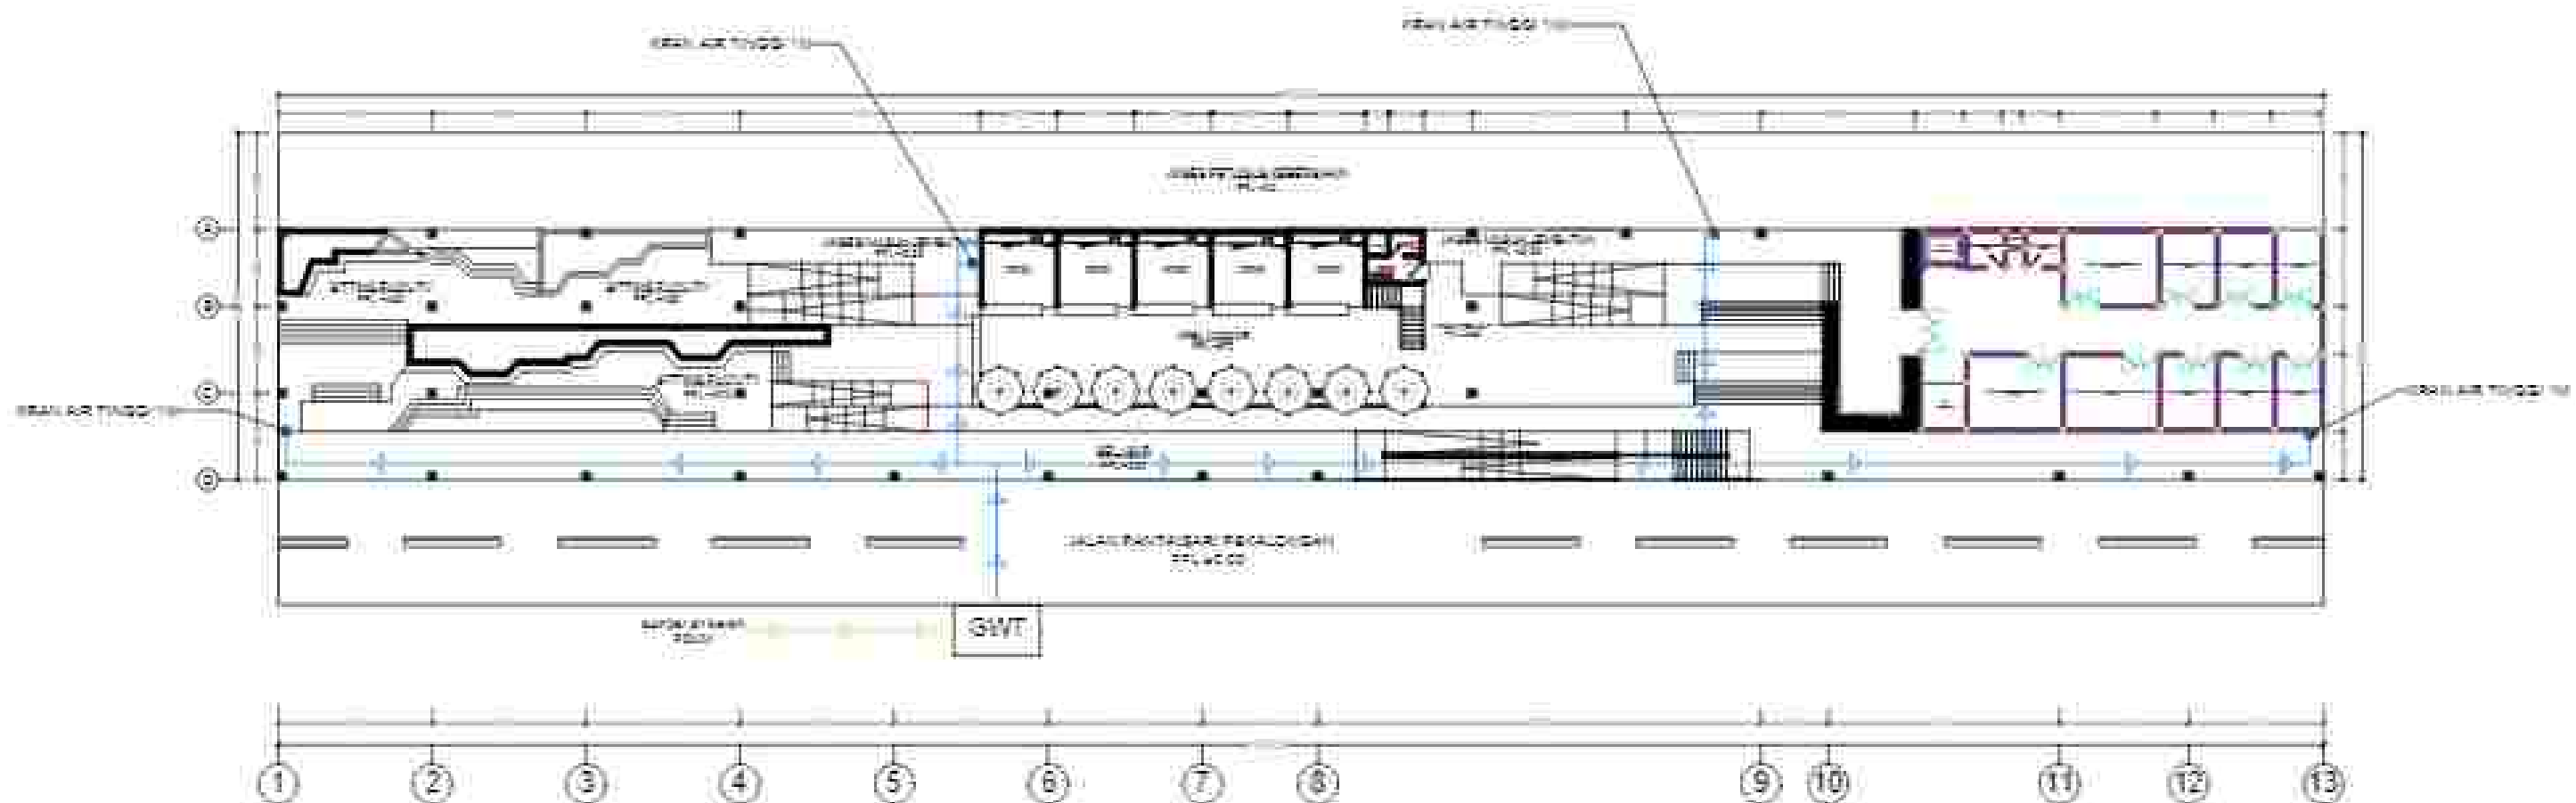

DENAH RENCANA AIR BERSIH KAWASAN UNKM

(SKALA 1:500)


 UNIVERSITAS MUHAMMADIYAH SURAKARTA	PROGRAM STUDI ARSITEKTUR FAKULTAS TEKNIK UNIVERSITAS MUHAMMADIYAH SURAKARTA	JUDUL TUGAS AKHIR	NAMA MAHASISWA	DOSEN PEMBIMBING	PENGESAHAN	NAMA GAMBAR	SKALA	NOTE	LEMBAR
		PERANCANGAN PUSAT PENGELOLAAN SAMPAH TERPISANTAI DENGAN PENDEKATAN NATURAL BEHAVIOR DI PANTAI PASIR KENCANA PERALONGAN	MUHAMMAD WILAN ANAGYA 0300220151	FAUZ MUHAMMAD PRASEWICAJI S.A., U.A.		DENAH RENCANA AIR BERSIH KAWASAN UNKM	1:500	UTS	20

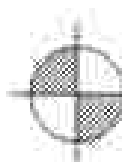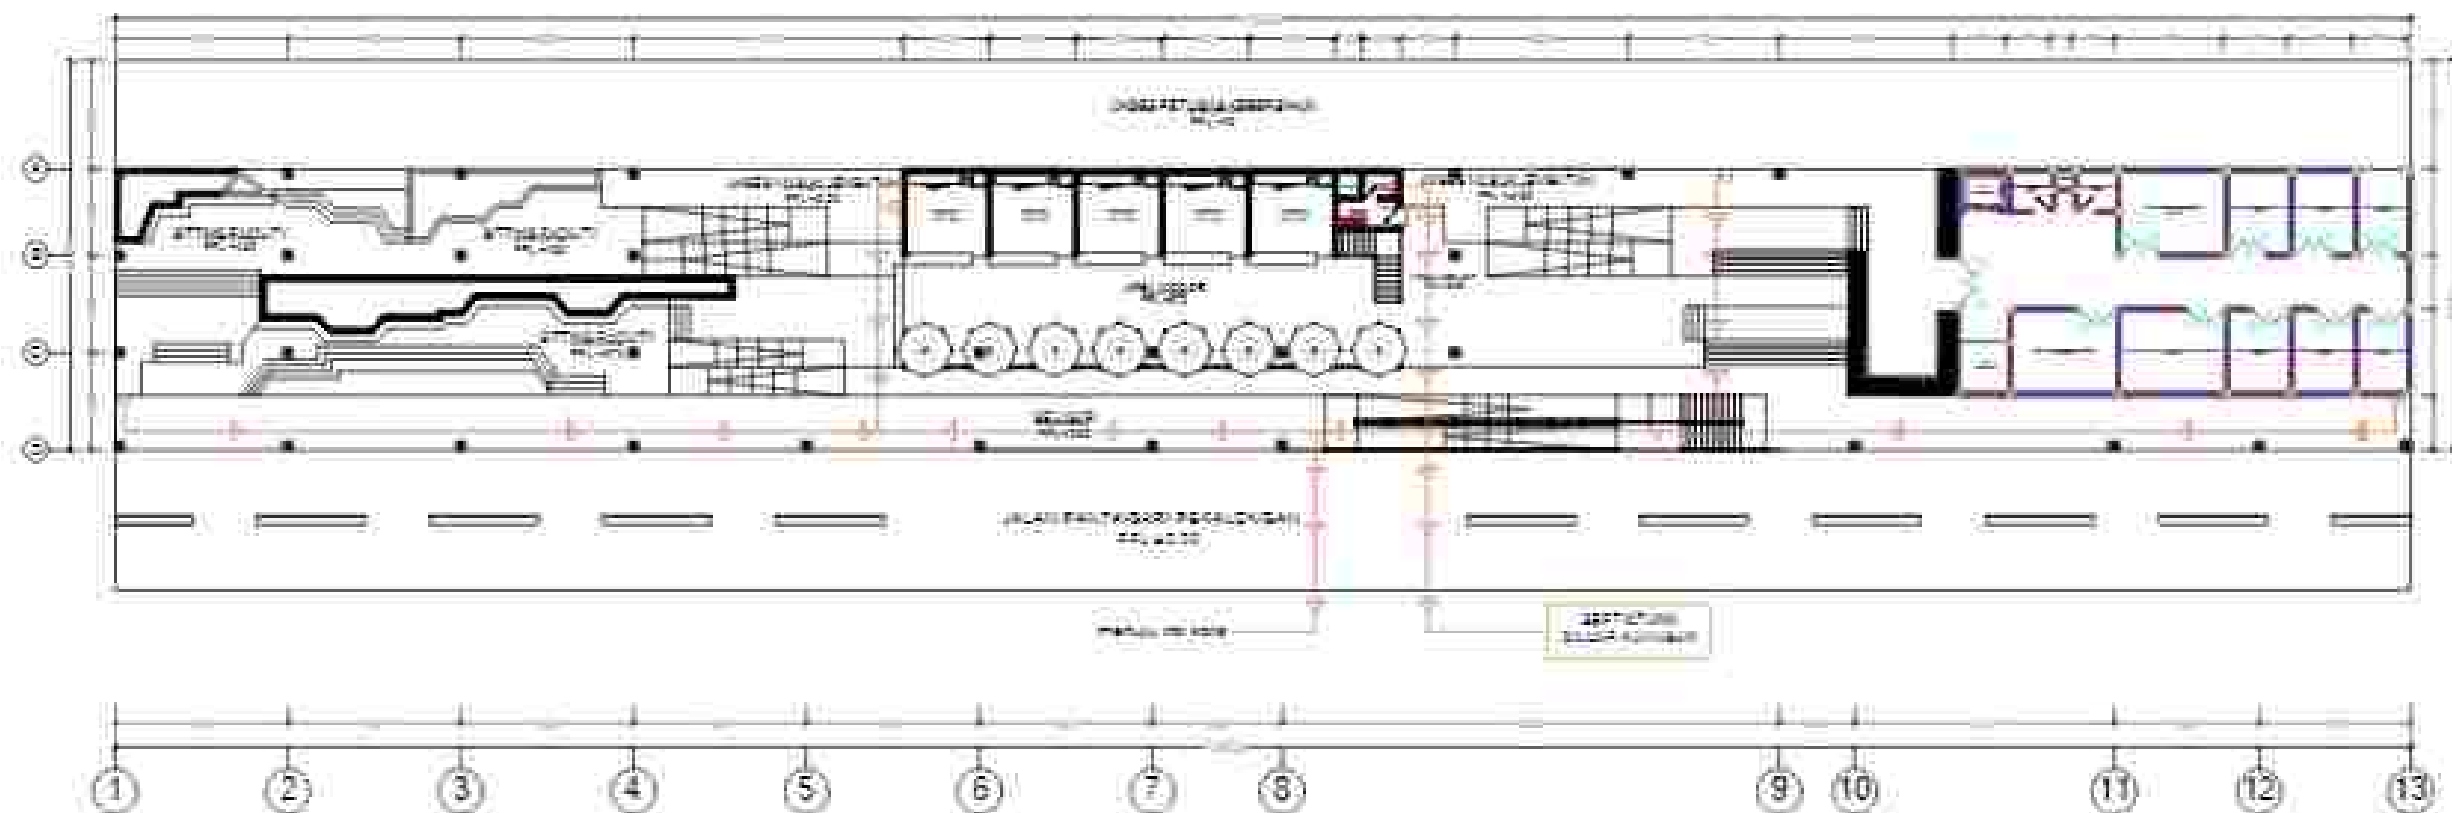

DENAH RENCANA AIR KOTOR KAWASAN UMKM PARSIAL


SKALA 1:300


 UNIVERSITAS MUHAMMADIYAH SURAKARTA	PROGRAM STUDI ARSITEKTUR FAKULTAS TEKNIK UNIVERSITAS MUHAMMADIYAH SURAKARTA	JUDUL TUGAS AKHIR	NAMA MAHASISWA	DOSEN PEMBIMBING	PEROGESAHAN	NAMA GAMBAR	SKALA	KOTE	LEMBAR
		PERANCANGAN PUSAT PENGELOLAAN SAMPAH TERPISANTAI DENGAN PENDEKATAN NATURAL BEHAVIOR DI PANTAI PASIR KENCANA PERALONGAN	MUHAMMAD WILAN ANAGYA 0300220151	FAUZ MUZIN PRASEWICAJI S.Am, U.Am		DENAH RENCANA AIR KOTOR KAWASAN UMKM	1:300	UTB	21

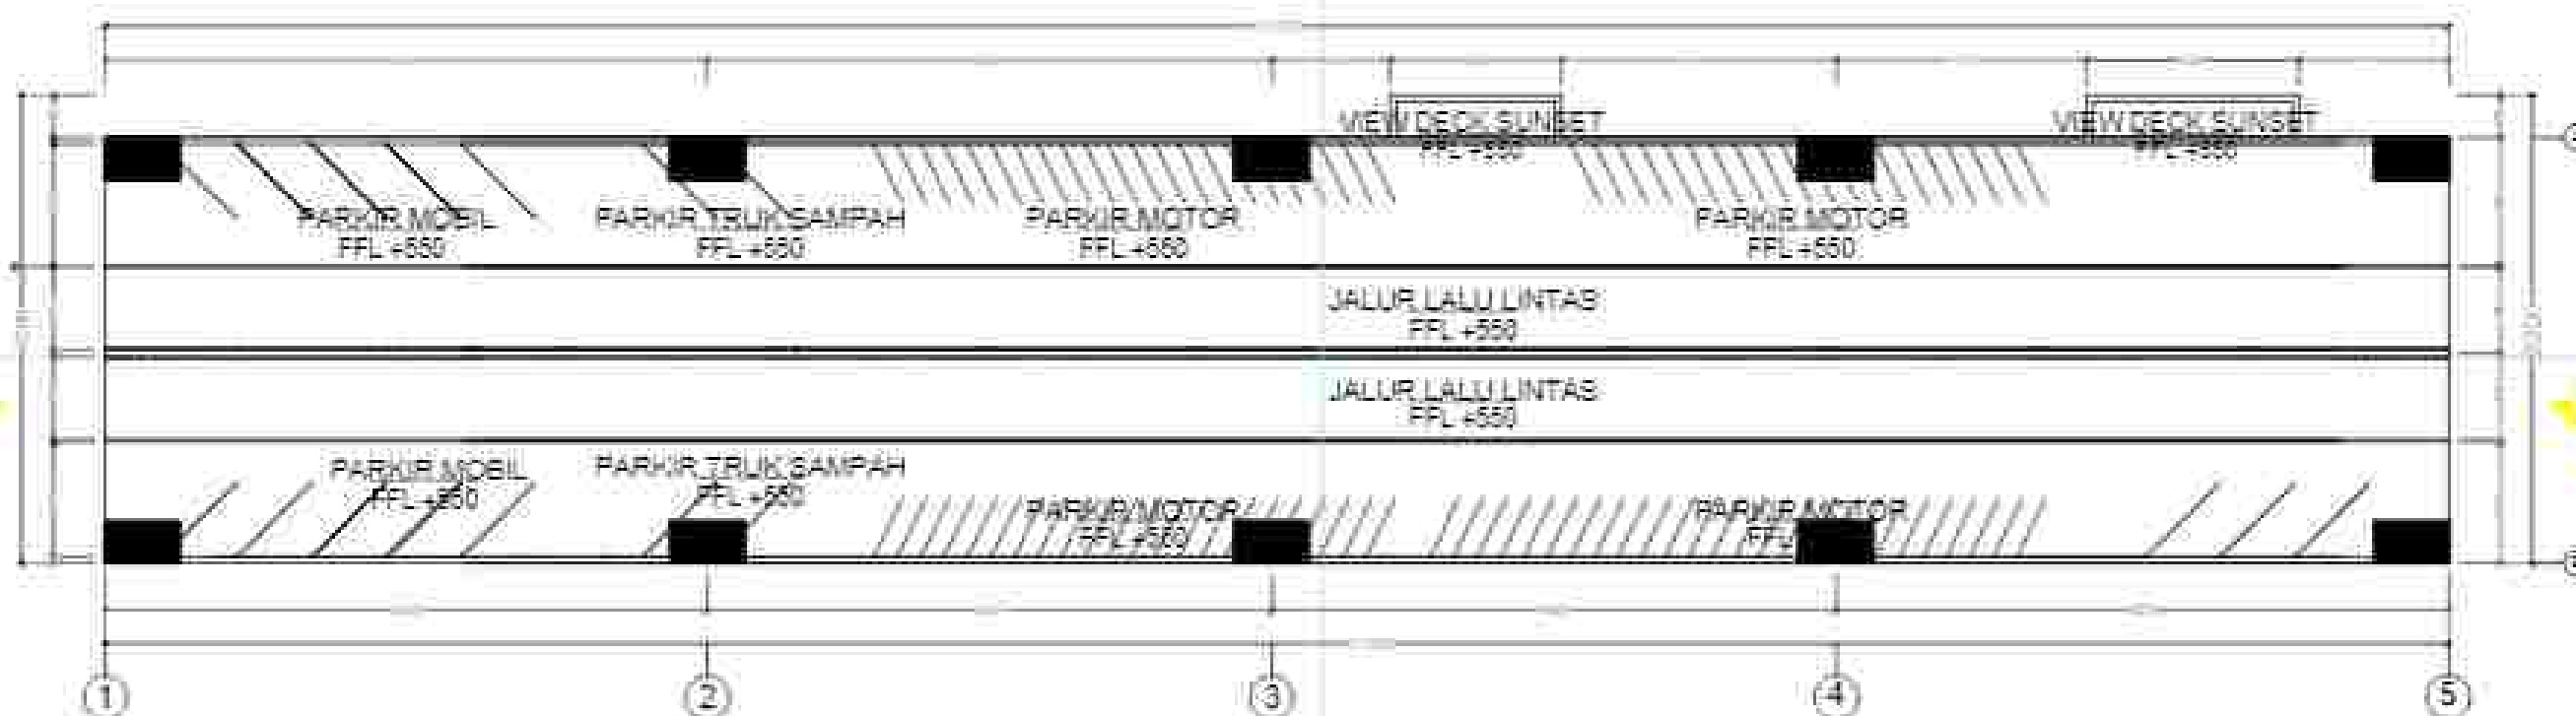


DENAH JEMBATAN PARSIAL
DILATAS


 UNIVERSITAS MUHAMMADIYAH SURAKARTA	PROGRAM STUDI ARSITEKTUR FAKULTAS TEKNIK UNIVERSITAS MUHAMMADIYAH SURAKARTA	JUDUL TUGAS AKHIR	NAMA MAHASISWA	DISEN PEMBimbing	PERSESAHAN	NAMA GAMBAR	SKALA	NOKE	LEMBAR
		PERANCANGAN PUSAT PENGELOLAAN SAMPAH TERPISANTAI DENGAN PENDEKATAN NATURAL BEHAVIOR DI PANTAI PASIR KENCANA PEKALONGAN	MUHAMMAD WILAN ANAGYA 0300220151	FAUZ MUHAMMAD PRASEWICAJI I.Am, U.Am		DENAH JEMBATAN PARSIAL	1:300	453	24

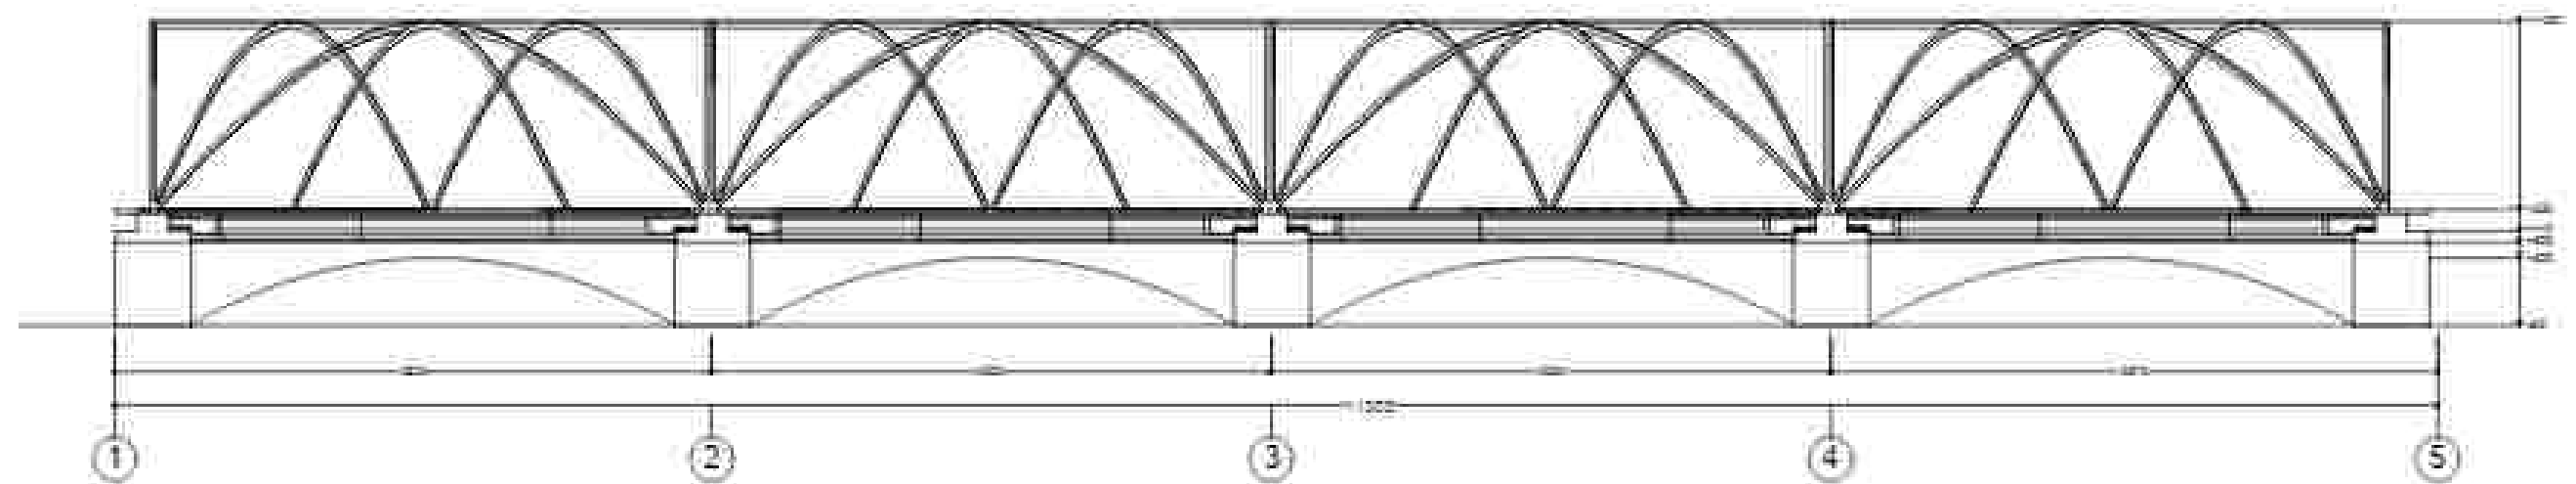


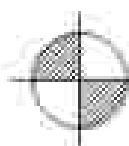

 TAMPAK DEPAN JEMBATAN PARSIAL
 SKALA 1:50

 UNIVERSITAS MUHAMMADIYAH SURAKARTA	PROGRAM STUDI ARSITEKTUR FAKULTAS TEKNIK UNIVERSITAS MUHAMMADIYAH SURAKARTA	JUDUL TUGAS AKHIR	NAMA MAHASISWA	DOSEN PEMBIMBING	PEROGESAHAN	NAMA GAMBAR	SKALA	NOKE	LEMBAR
		PERANCANGAN PUSAT PENGELOLAAN SAMPAH TERPISANTAI DENGAN PENDEKATAN NATURAL BEHAVIOR DI PANTAI PASIR KENCANA PEKALONGAN	MUHAMMAD WILUDAN ANAGRAHA 0300220151	FAUZ MUHAMMAD PRASEWICAJI I. Aq. U. Aq.		TAMPAK DEPAN JEMBATAN PARSIAL	1:50	453	28

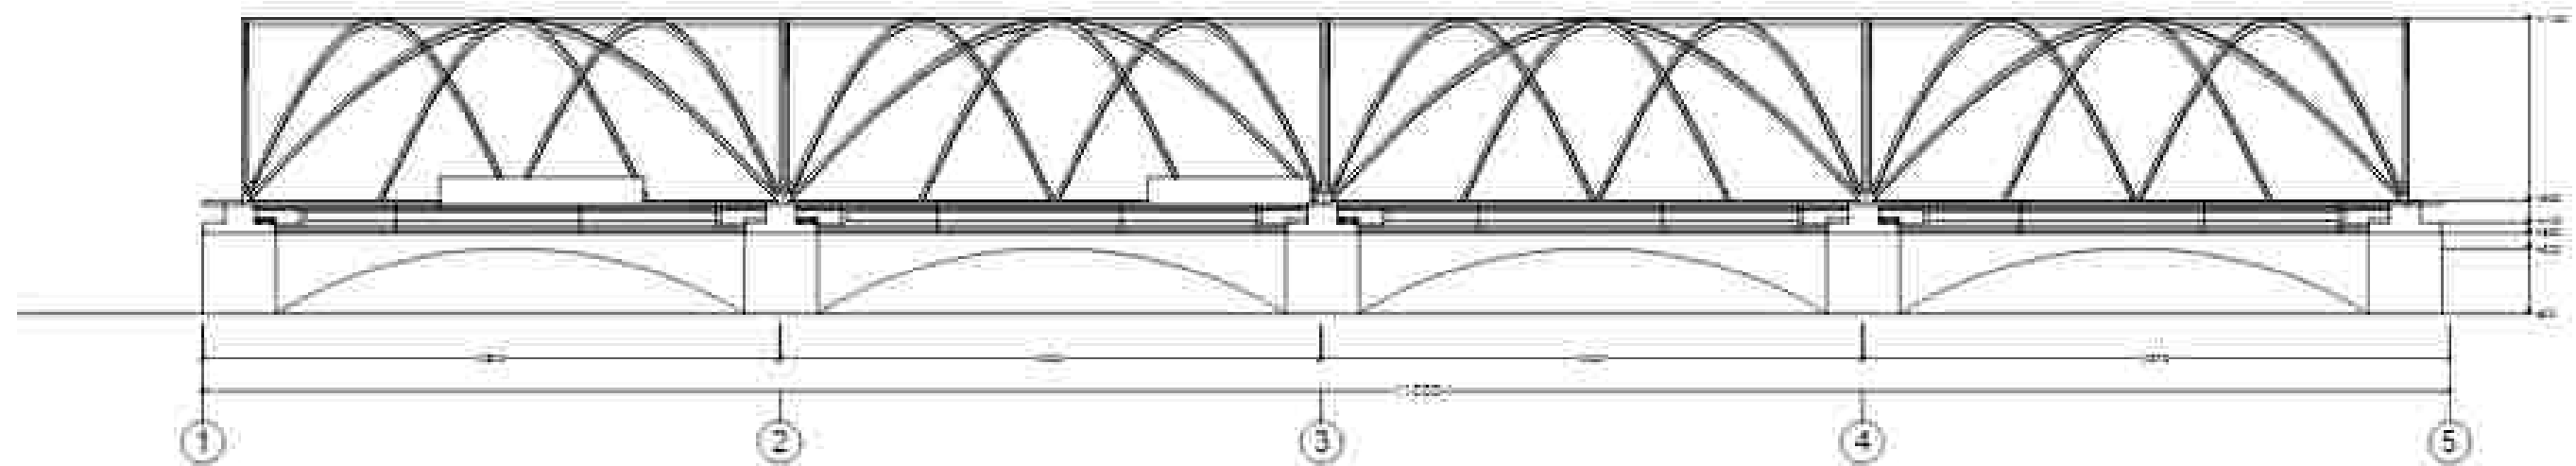


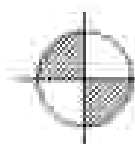

TAMPAK BELAKANG JEMBATAN PARSIAL
 SKALA 1:250

 UNIVERSITAS MUHAMMADIYAH SURAKARTA	PROGRAM STUDI ARSITEKTUR FAKULTAS TEKNIK UNIVERSITAS MUHAMMADIYAH SURAKARTA	JUDUL TUGAS AKHIR	NAMA MAHASISWA	DOSEN PEMBIMBING	PERGESAHAN	NAMA GAMBAR	SKALA	KOTE	LEMBAR
		PERANCANGAN PUSAT PENGELOLAAN SAMPAH TERPISANTAI DENGAN PENDEKATAN NATURAL BEHAVIOR DI PANTAI PASIR KENCANA PEKALONGAN	MUHAMMAD WILUDAN ANAGRAHA 0300220151	FAUZ MUHAMMAD PRASEWICAJA I.Am, U.Am		TAMPAK BELAKANG JEMBATAN PARSIAL	1:250	453	28

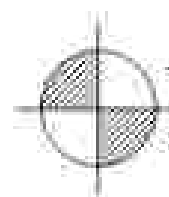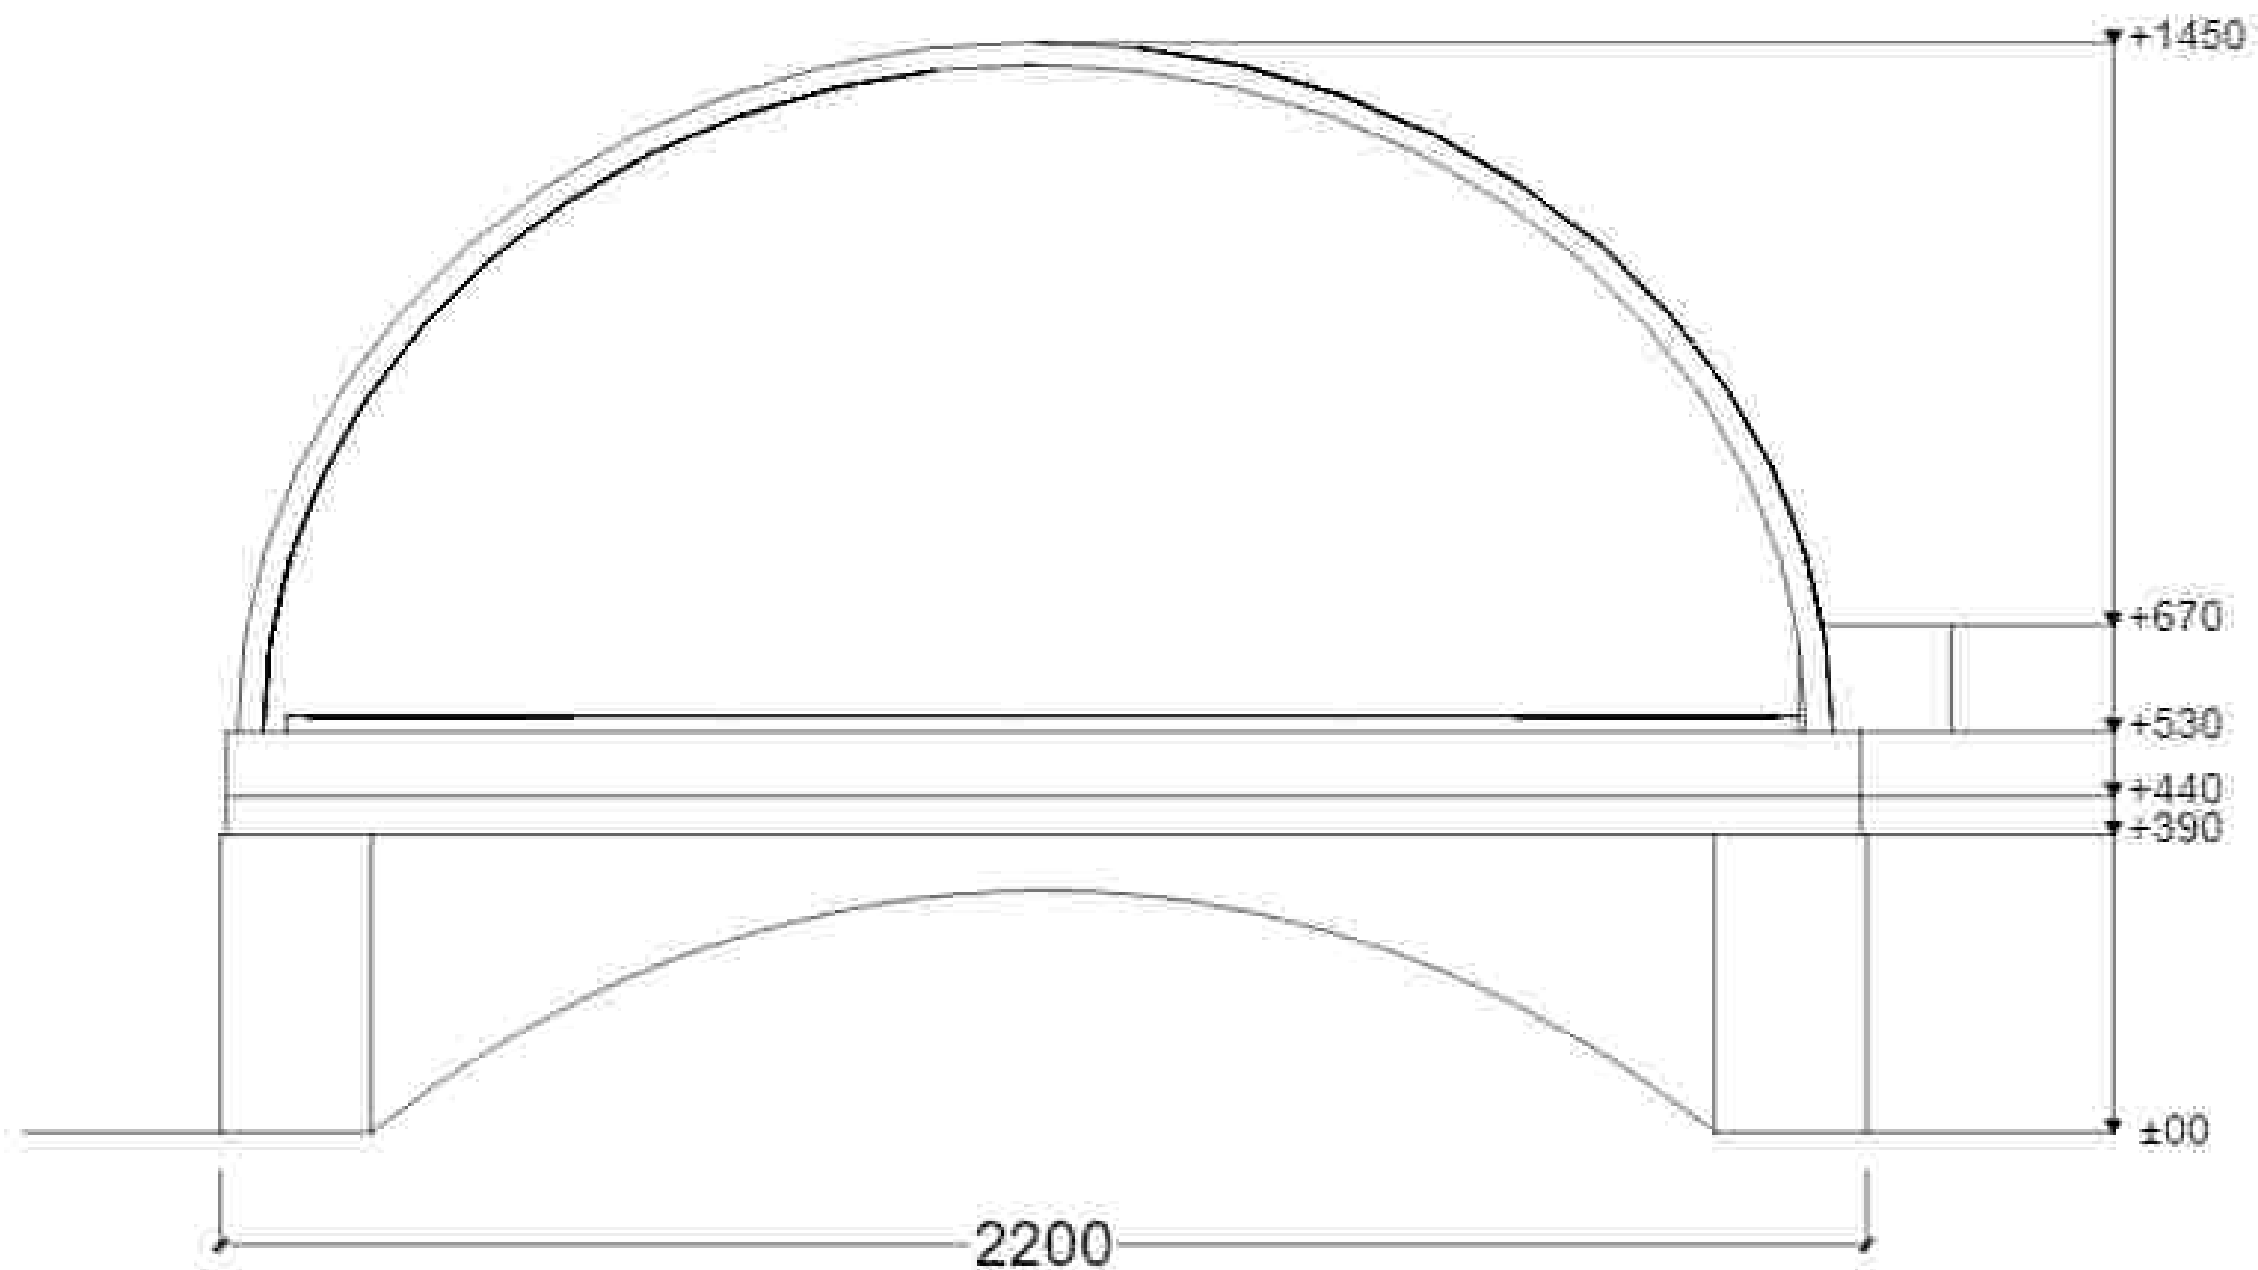

TAMPAK SAMPING KANAN KAWASAN UMKM PARSIAL



SKALA: 1/100

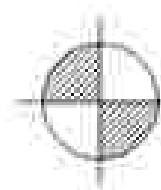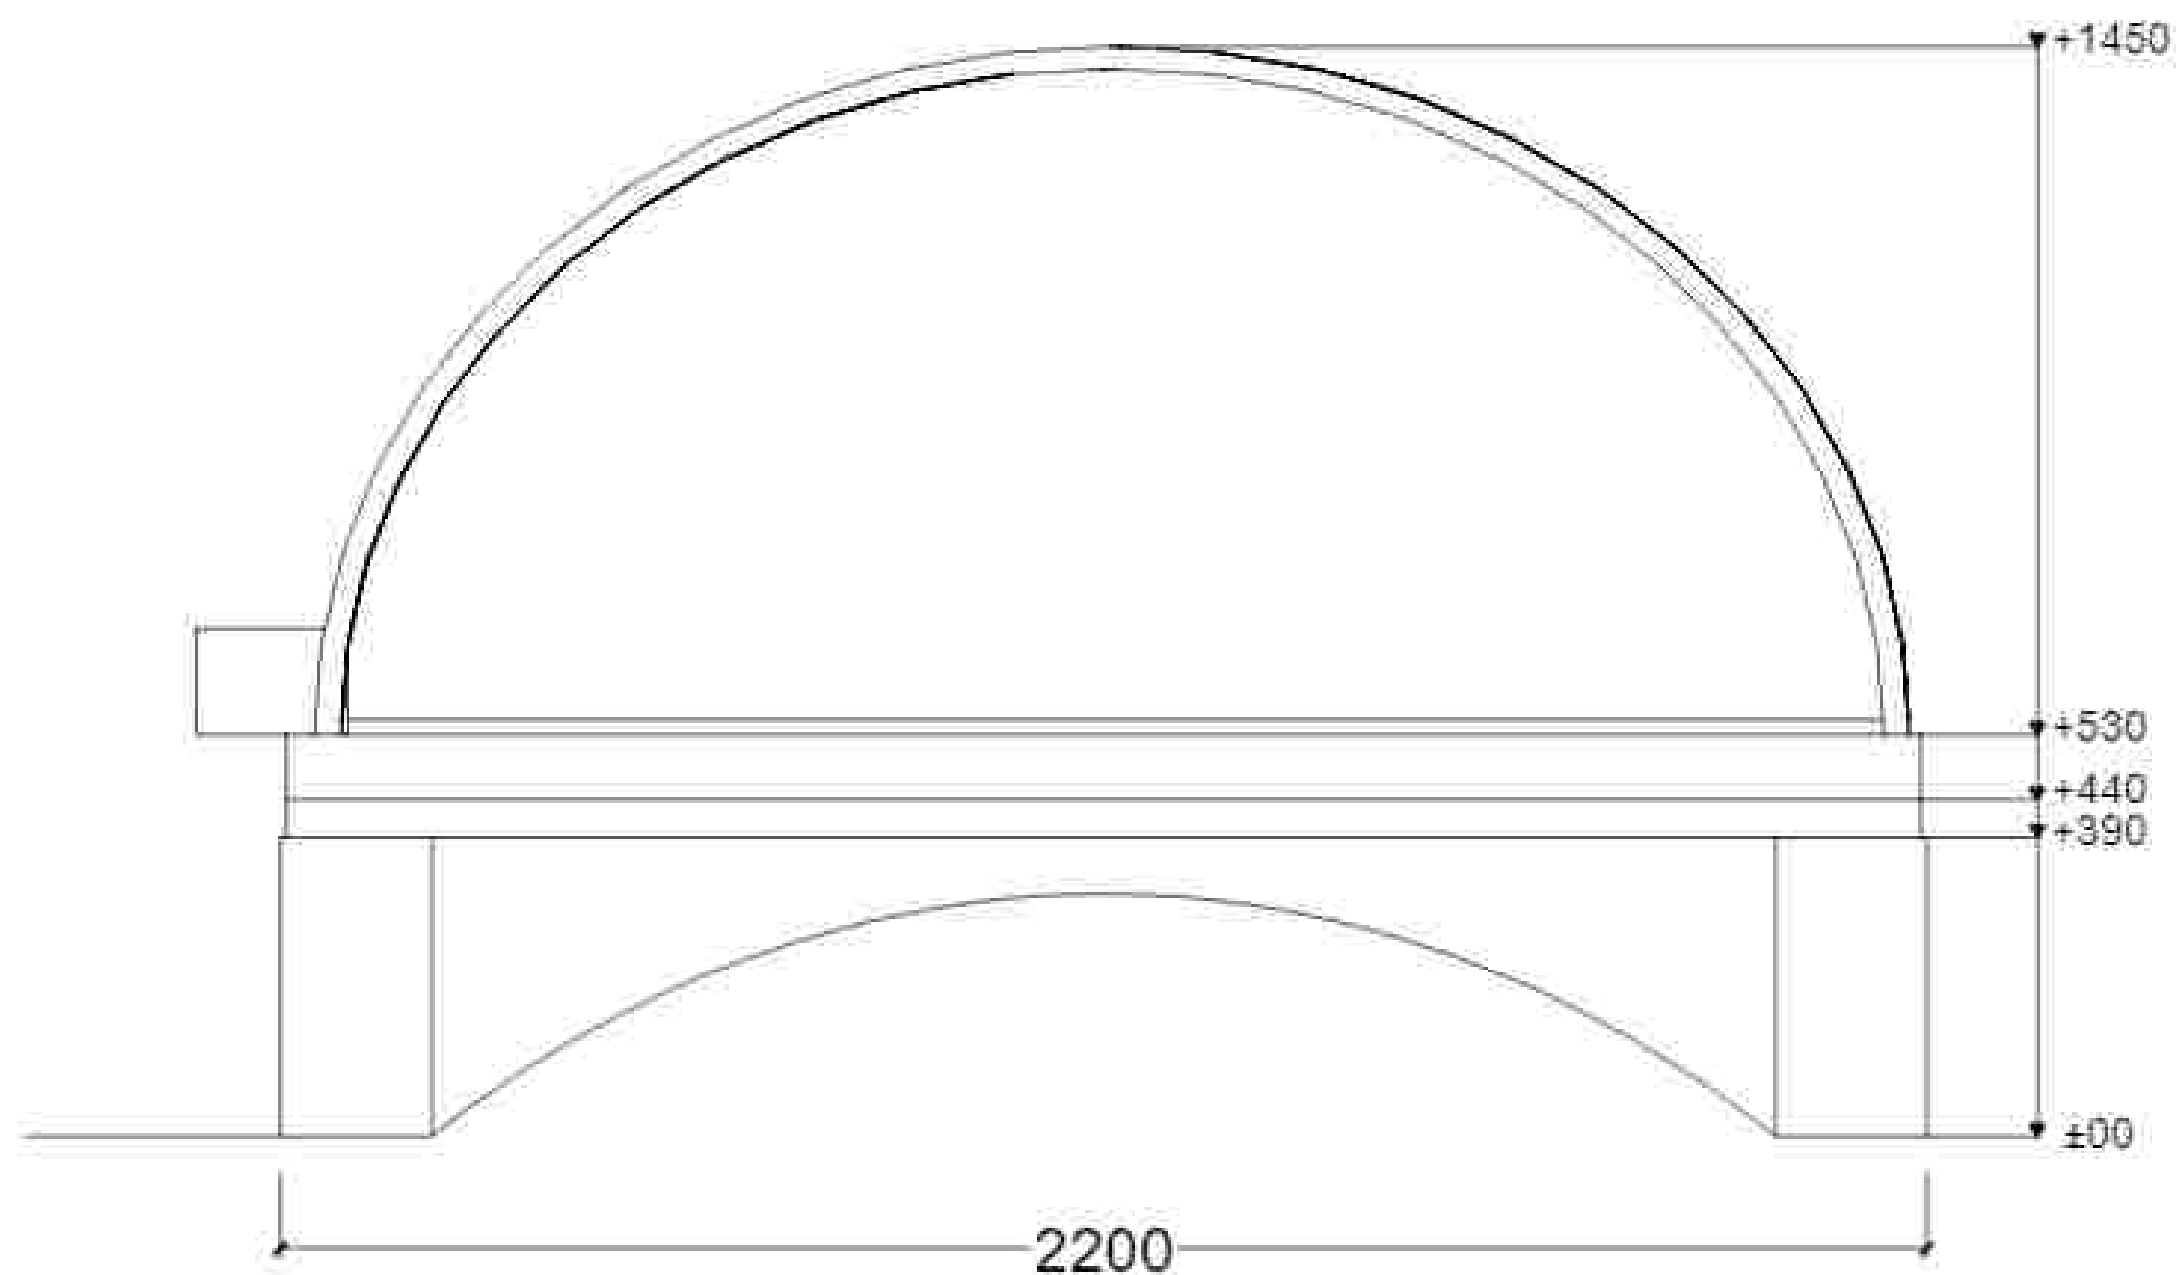

TAMPAK SAMPING KIRI KAWASAN UMKM PARSIAL

SKALA 1:100


 UNIVERSITAS MUHAMMADIYAH SURAKARTA	PROGRAM STUDI ARSITEKTUR FAKULTAS TEKNIK UNIVERSITAS MUHAMMADIYAH SURAKARTA	JUDUL TUGAS AKHIR	NAMA MAHASISWA	DISEN PEMBimbing	PERGESAHAN	NAMA GAMBAR	SKALA	NOKE	LEMBAR
		PERANCANGAN PUSAT PENGELOLAAN SAMPAH TERPISANTAI DENGAN PENDEKATAN NATURAL BEHAVIOR DI PANTAI PASIR KENCANA PEKALONGAN	MUHAMMAD WILUDAN ANAGRYA 0300220151	FAUZ MUZIN PRASEWICAJI I.Am, U.Am		TAMPAK SAMPING KIRI JEMBATAN PARSIAL	1:100	455	02

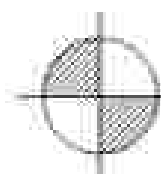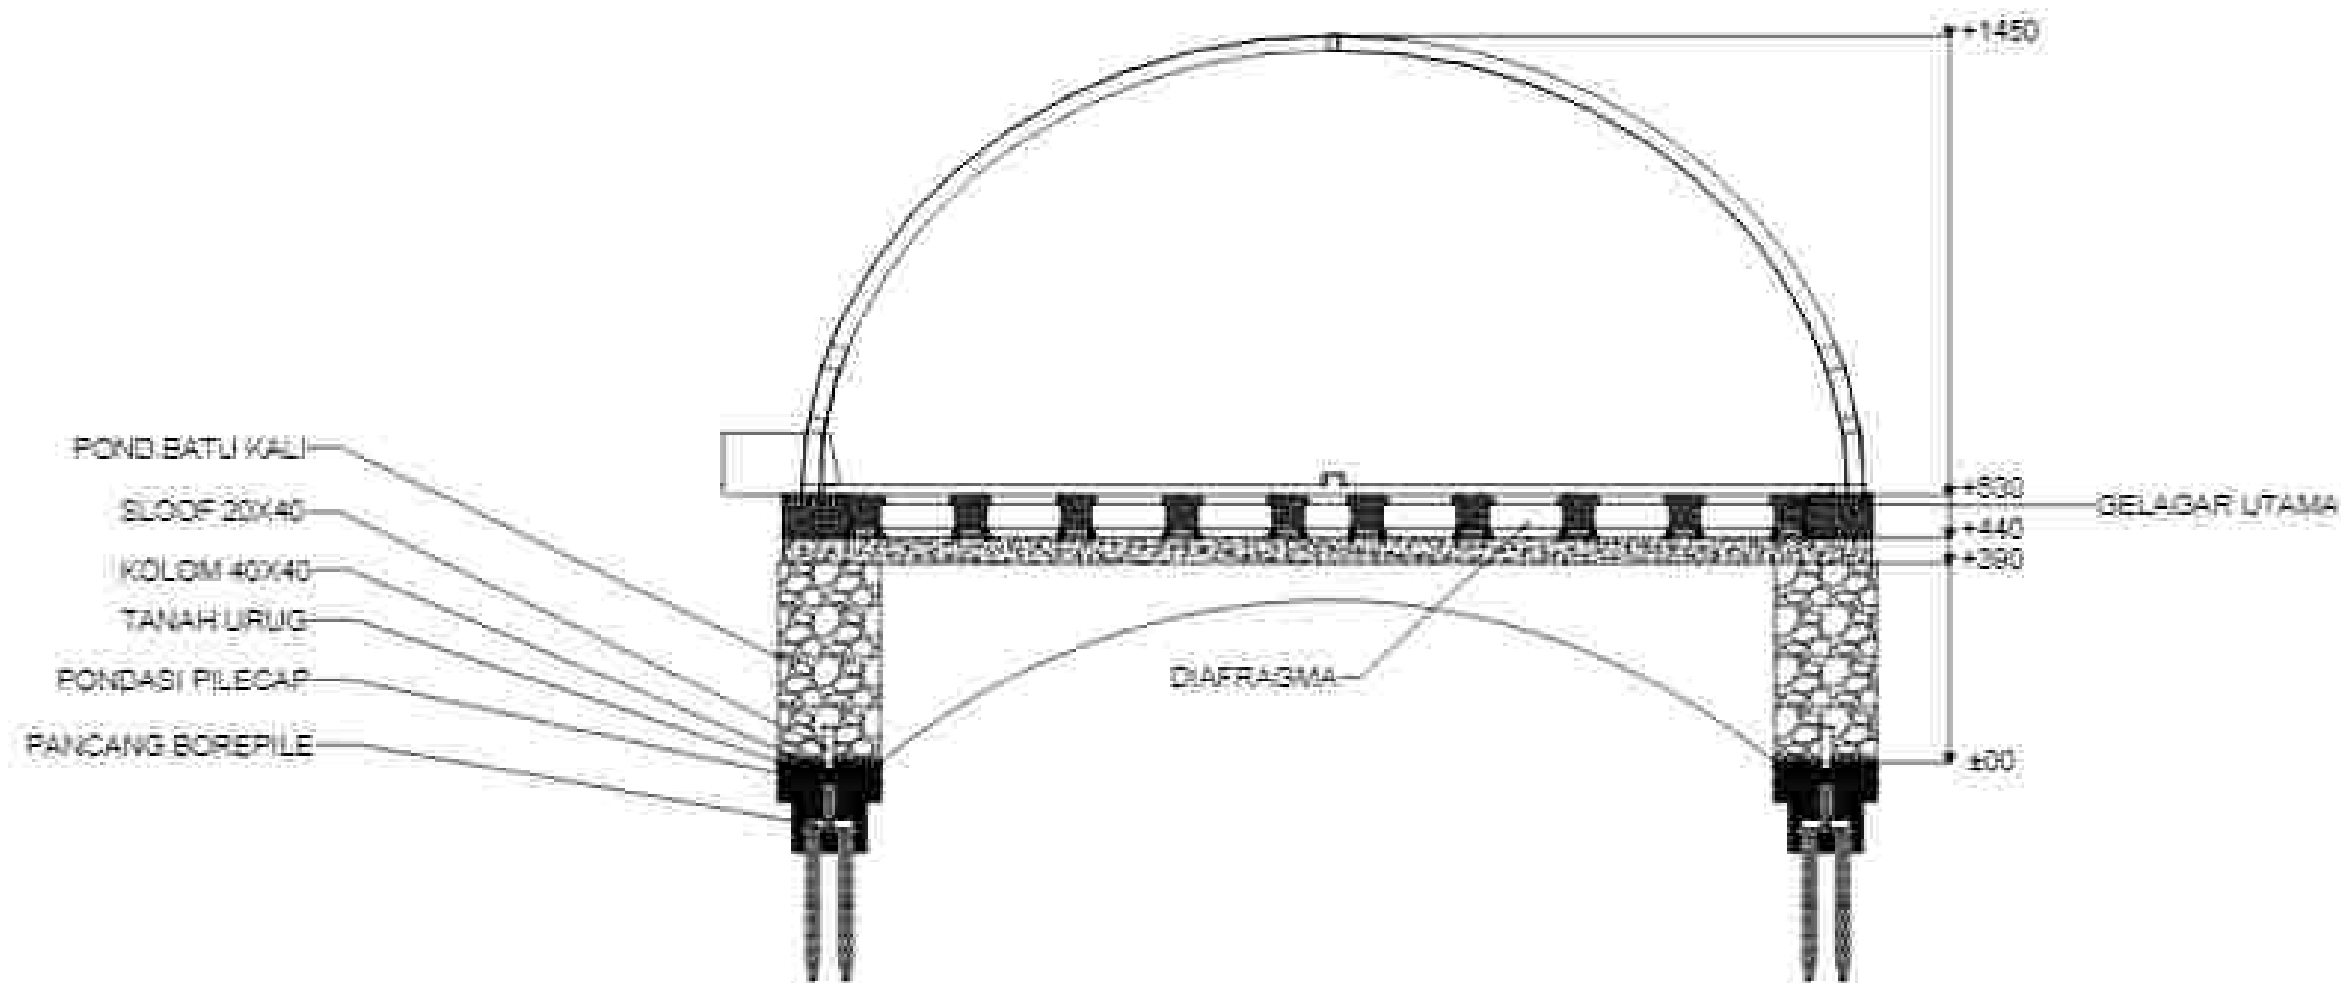

POTONGAN B-B JEMBATAN PARSIAL



SKALA 1:50

 UNIVERSITAS MUHAMMADIYAH SURAKARTA	PROGRAM STUDI ARSITEKTUR FAKULTAS TEKNIK UNIVERSITAS MUHAMMADIYAH SURAKARTA	JUDUL TUGAS AKHIR	NAMA MAHASISWA	DOSEN PEMBIMBING	PERSEKSI	NAMA GAMBAR	SKALA	NO	LEMBAR
		PERANCANGAN PUSAT PENGELOLAAN SAMPAH TERPISANTAI DENGAN PENDEKATAN NATURAL BEHAVIOR DI PANTAI PASIR KENCANA PEKALONGAN	MUHAMMAD WILAN ANAGYA 0300220151	FAUZ MUHAMMAD PRASEWICAJI T. A., U. A.		POTONGAN B-B JEMBATAN PARSIAL	1:50	074	11

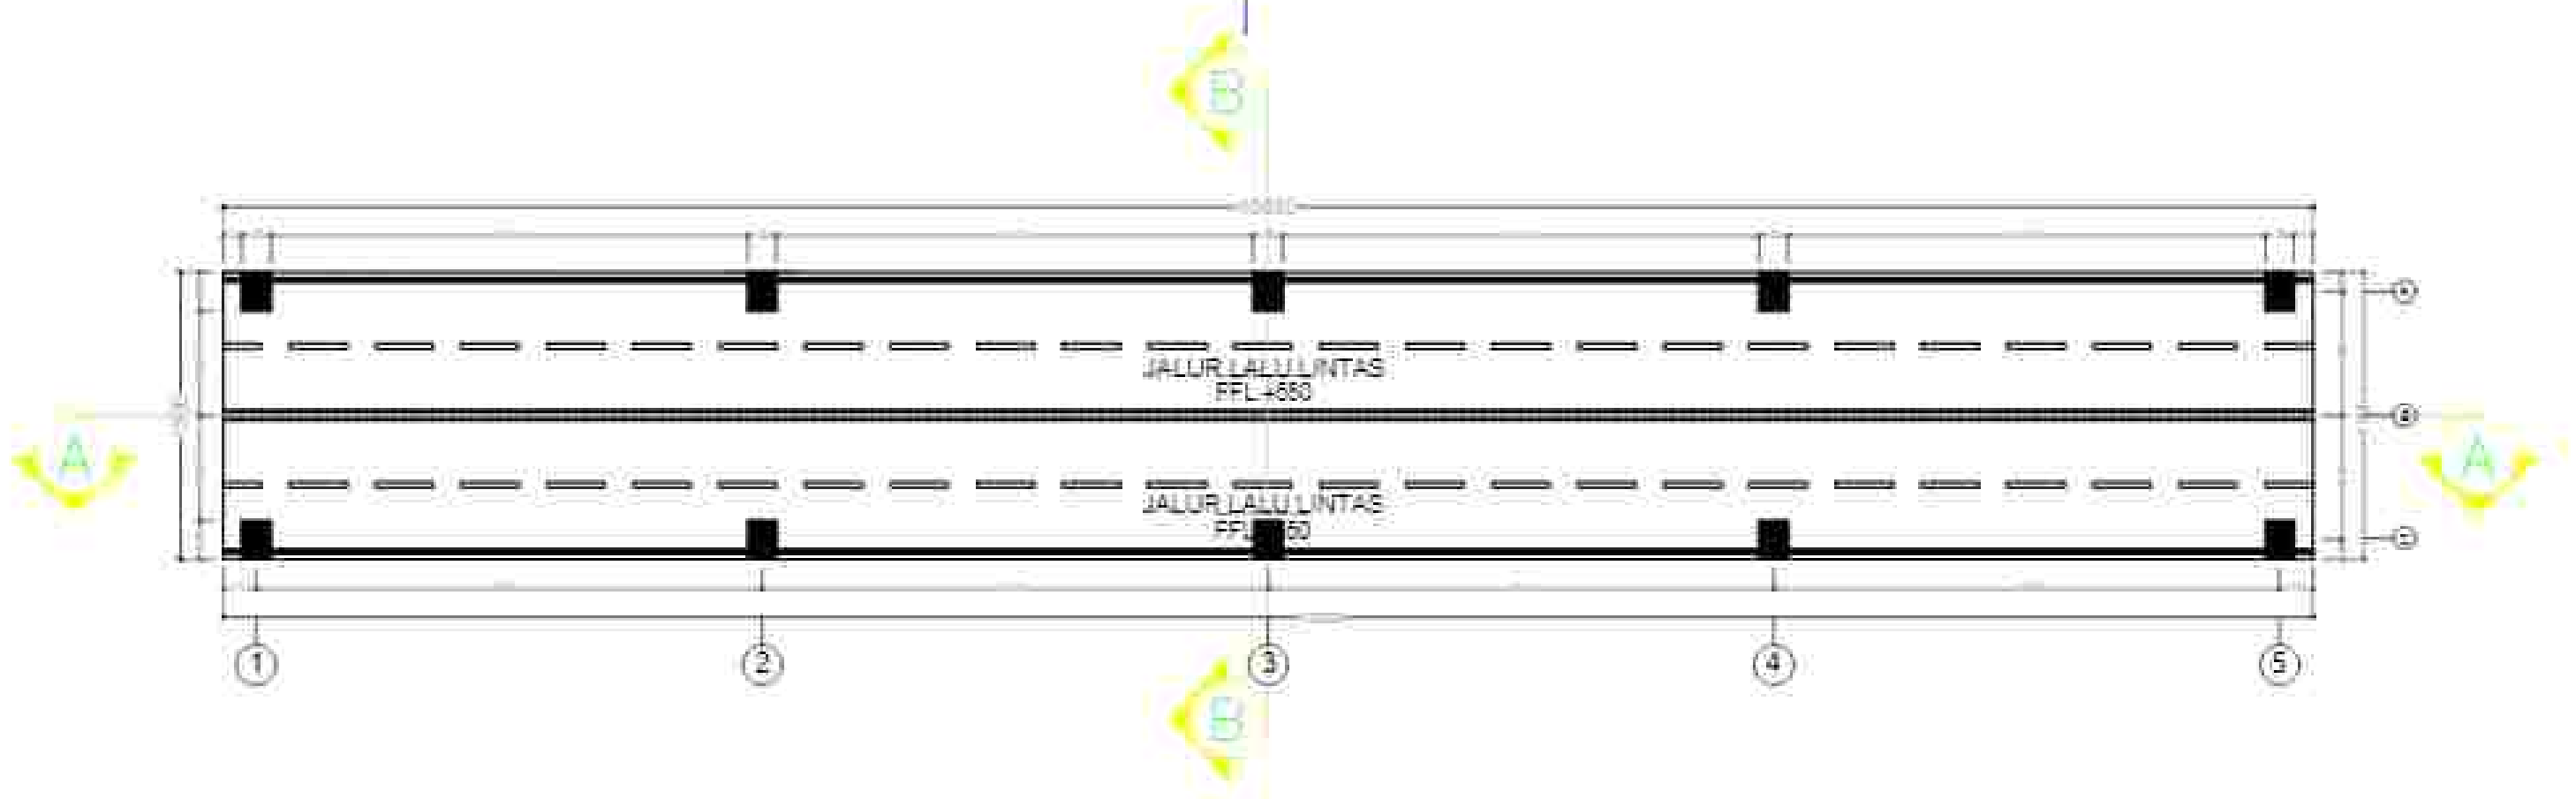

DENAH JEMBATAN TYPICAL
SKALA 1:300


 UNIVERSITAS MUHAMMADIYAH SURAKARTA	PROGRAM STUDI ARSITEKTUR FAKULTAS TEKNIK UNIVERSITAS MUHAMMADIYAH SURAKARTA	JUDUL TUGAS AKHIR	NAMA MAHASISWA	DOSEN PEMBIMBING	PERSEDIAAN	NAMA GAMBAR	SKALA	KOTE	LEMBAR
		PERANCANGAN PUSAT PENGELOLAAN SAMPAH TERPISANTAI DENGAN PENDEKATAN NATURAL BEHAVIOR DI PANTAI PASIR KENCANA PEKALONGAN	MUHAMMAD WILIDAN ANAGNYA 0300220151	FAUZ MUZIN PRASEWICAJI S.Am, U.Am		DENAH JEMBATAN TYPICAL	1:300	410	21

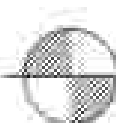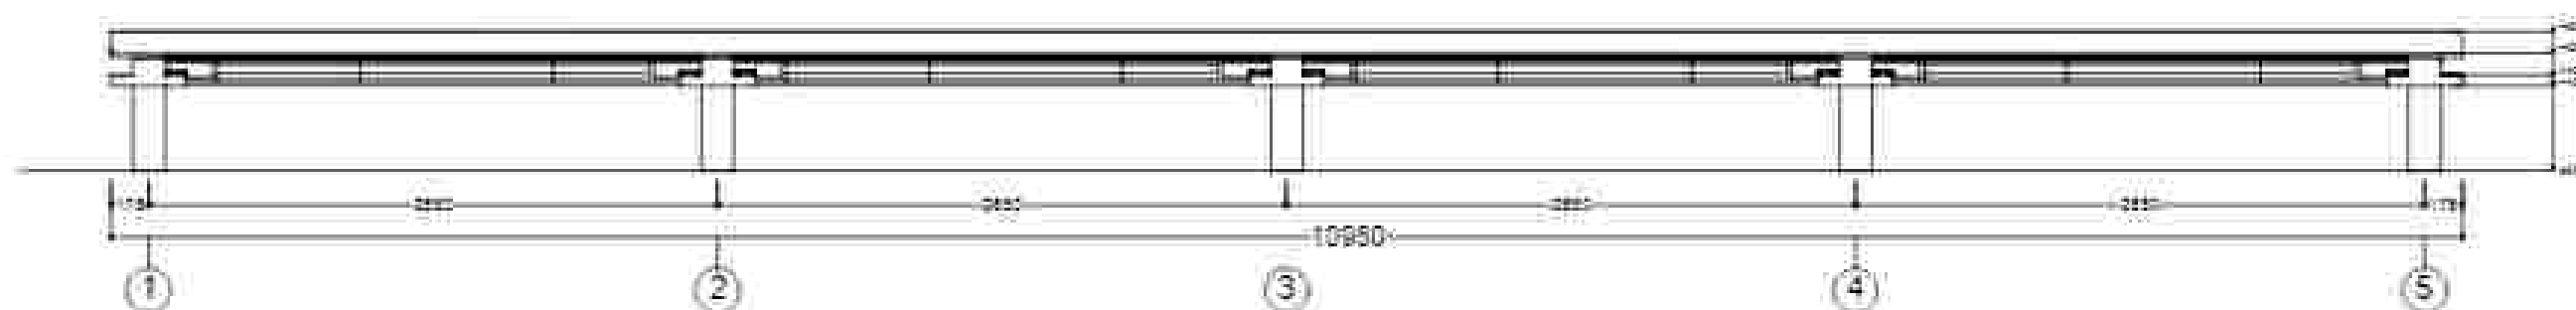


TAMPAK DEPAN JEMBATAN TIPIKAL



SKALA 1:100

 UNIVERSITAS MUHAMMADIYAH SURAKARTA	PROGRAM STUDI ARSITEKTUR FAKULTAS TEKNIK UNIVERSITAS MUHAMMADIYAH SURAKARTA	JUDUL TUGAS AKHIR	NAMA MAHASISWA	DOSEN PEMBIMBING	PERSEDIAHAN	NAMA GAMBAR	SKALA	NOKE	JENIS
		PERANCANGAN PUSAT PENGELOLAAN SAMPAH TERPISANTAI DENGAN PENDEKATAN NATURAL BEHAVIOR DI PANTAI PASIR KENCANA PEKALONGAN	MUHAMMAD WILUDAN ANAGRA 0300220151	FAUZ MUHAMMAD PRASETYO Aji I. Aji, U. Aji		TAMPAK DEPAN JEMBATAN TIPIKAL	1:100	453	32

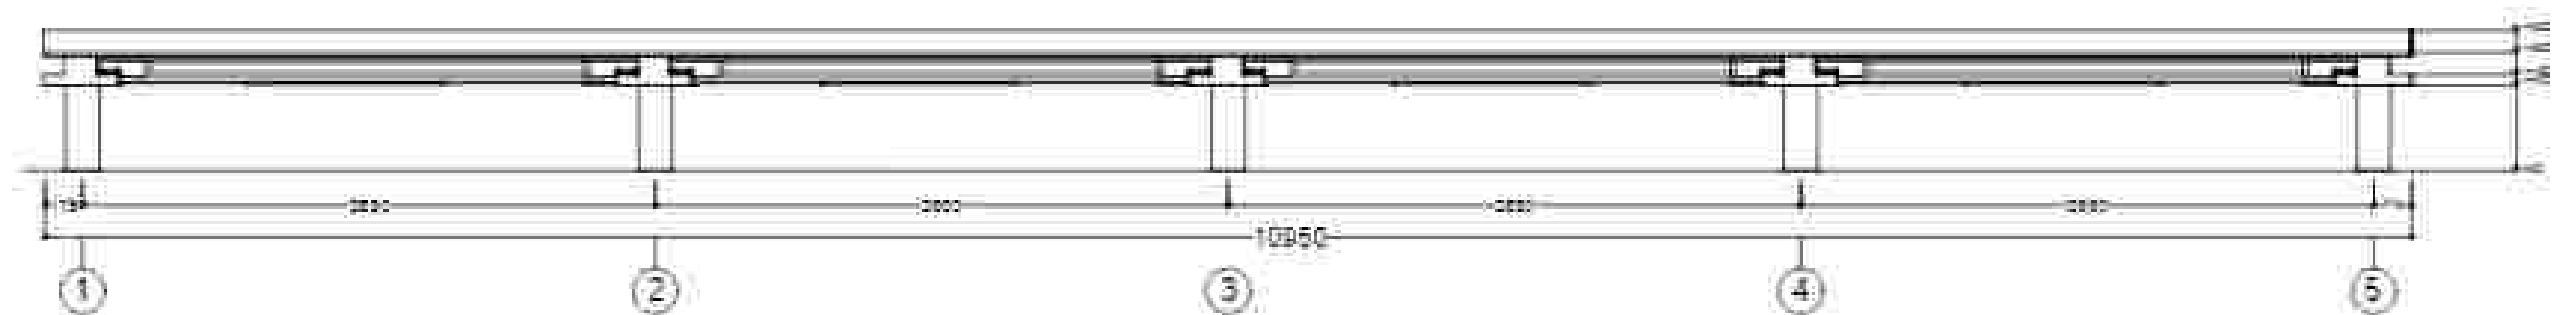

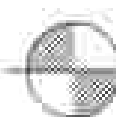
TAMPAK BELAKANG JEMBATAN TINGKAL
 01/24/1580



 UNIVERSITAS MUHAMMADIYAH SURAKARTA	PROGRAM STUDI ARSITEKTUR FAKULTAS TEKNIK UNIVERSITAS MUHAMMADIYAH SURAKARTA	JUDUL TUGAS AKHIR	NAMA MAHASISWA	DOSEN PEMBIMBING	PERGESAHAN	NAMA GAMBAR	SKALA	NOKE	JENIS
		PERANCANGAN PUSAT PENGELOLAAN SAMPAH TERPISANTAI DENGAN PENDEKATAN NATURAL BEHAVIOR DI PANTAI PASIR KENCANA PEKALONGAN	MUHAMMAD WILU DAN ANAGNYA 0300220151	FAUZ MUHAMMAD PRASEWICAJI S. Ag, U. Ag		TAMPAK BELAKANG JEMBATAN TINGKAL	1:300	453	20

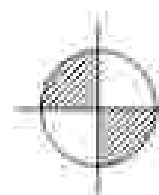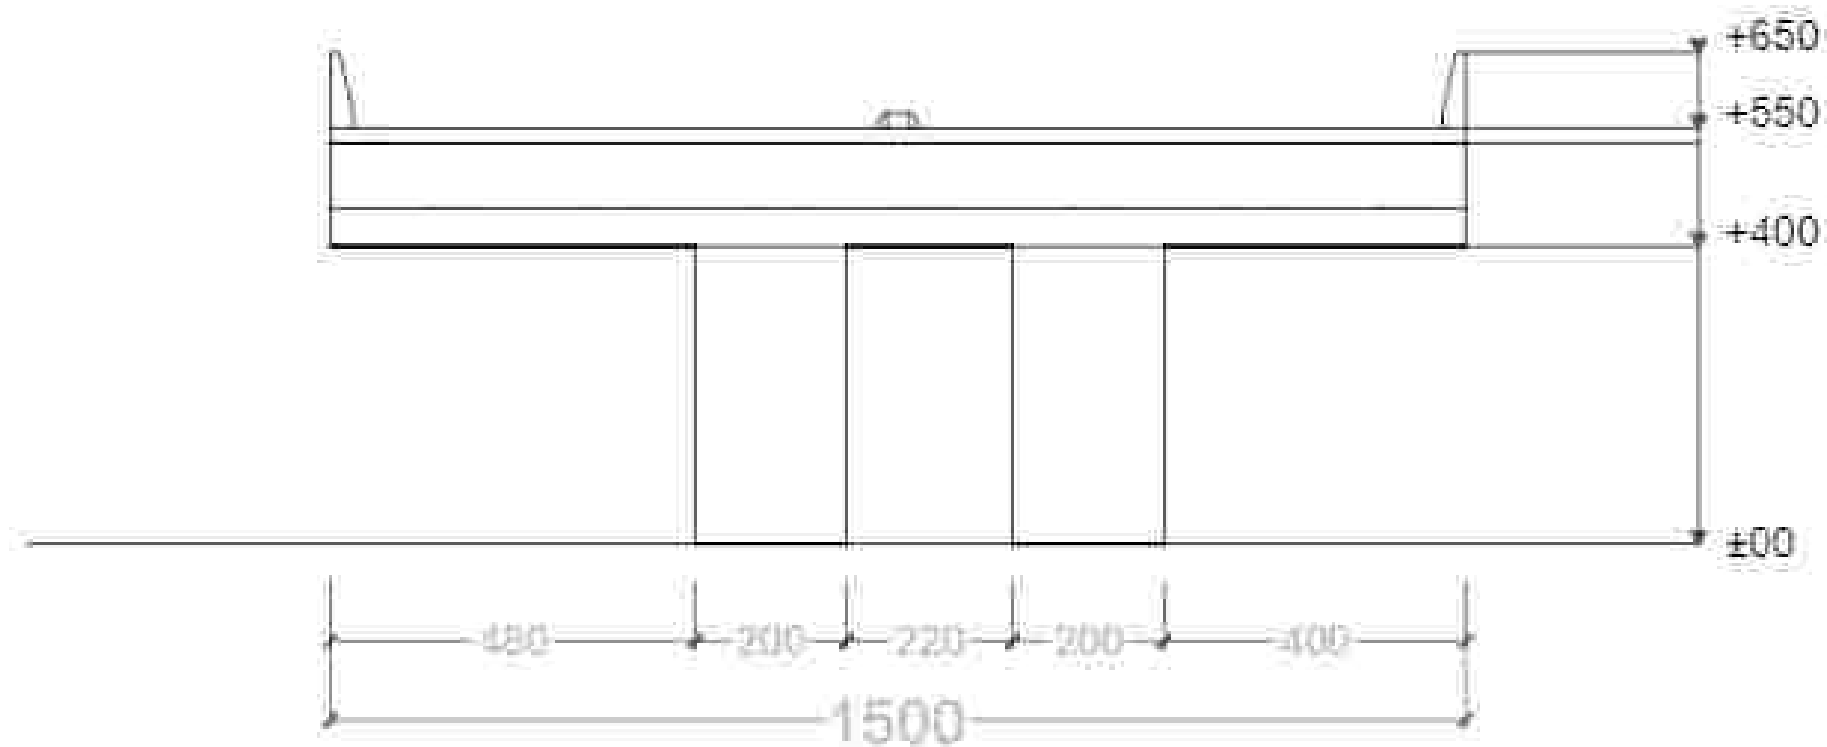

TAMPAK SAMPING KANAN JEMBATAN TIPIKAL

SKALA: 1/100


 UNIVERSITAS MUHAMMADIYAH SURAKARTA	PROGRAM STUDI ARSITEKTUR FAKULTAS TEKNIK UNIVERSITAS MUHAMMADIYAH SURAKARTA	JUDUL TUGAS AKHIR	NAMA MAHASISWA	DISEN PEMBimbing	PERSESAN	NAMA GAMBAR	SKALA	NO	LEMBAR
		PERANCANGAN PUSAT PENGELOLAAN SAMPAH TERPISANTAI DENGAN PENDEKATAN NATURAL BEHAVIOR DI PANTAI PASIR KENCANA PEKALONGAN	MUHAMMAD WILUDAN ANAGRYA 0300220151	FAUZ MUZIN PRASEWICAJI I.Am, U.Am		TAMPAK SAMPING KANAN JEMBATAN TIPIKAL	1/100	453	24

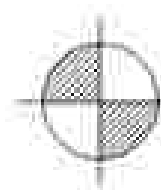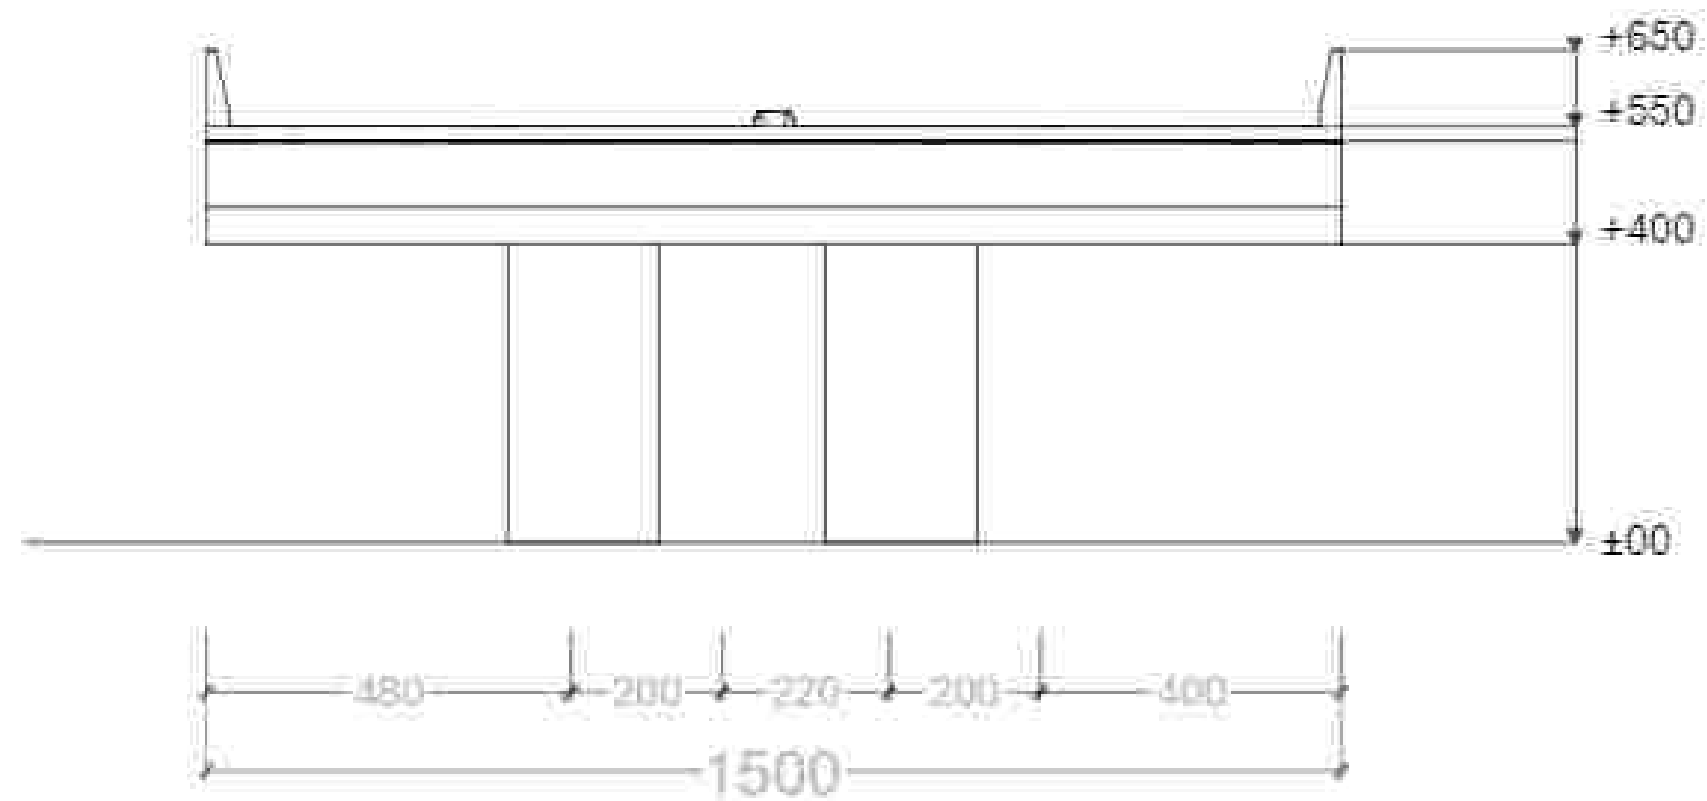


TAMPAK SAMPING KIRI JEMBATAN TIPIKAL



SKALA 1:100

 UNIVERSITAS MUHAMMADIYAH SURAKARTA	PROGRAM STUDI ARSITEKTUR FAKULTAS TEKNIK UNIVERSITAS MUHAMMADIYAH SURAKARTA	JUDUL TUGAS AKHIR	NAMA MAHASISWA	DISEN PEMBimbing	PERSEDIAHAN	NAMA GAMBAR	SKALA	NOKE	LEMBAR
		PERANCANGAN PUSAT PENGELOLAAN SAMPAH TERPISANTAI DENGAN PENDEKATAN NATURAL BEHAVIOR DI PANTAI PASIR KENCANA PEKALONGAN	MUHAMMAD WILIDAN ANANDYA 0300220151	FAUZ MUZIN PRASEWICAJI I.Am, U.Am		TAMPAK SAMPING KIRI JEMBATAN TIPIKAL	1:100	455	25

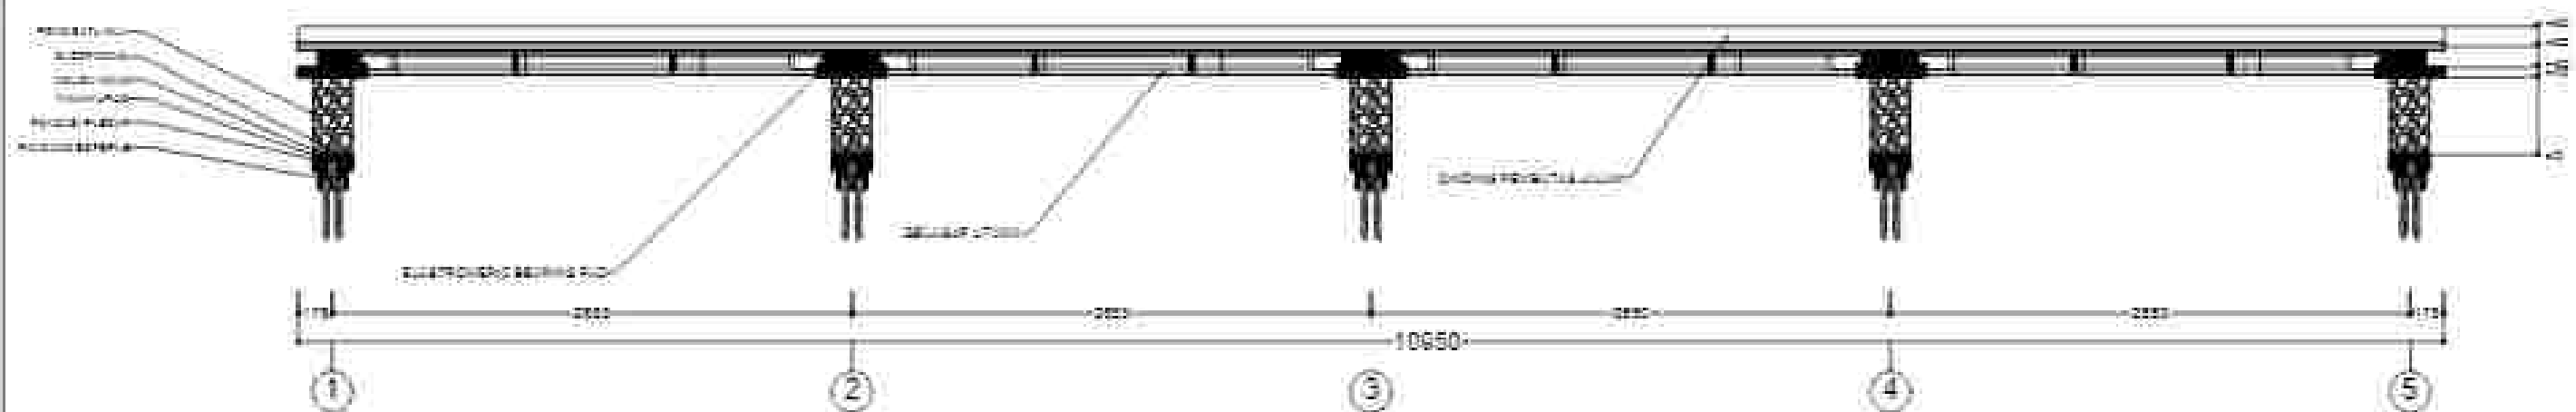

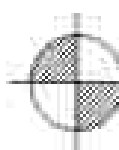
POTONGAN A-A JEMBATAN TIPIKAL
 SKALA 1:200


 UNIVERSITAS MUHAMMADIYAH SURAKARTA	PROGRAM STUDI ARSITEKTUR FAKULTAS TEKNIK UNIVERSITAS MUHAMMADIYAH SURAKARTA	JUDUL TUGAS AKHIR	NAMA MAHASISWA	DOSEN PEMBIMBING	PERGESAHAN	NAMA GAMBAR	SKALA	NOTE	JENIS
		PERANCANGAN PUSAT PENGELOLAAN SAMPAH TERPISANTAI DENGAN PENDEKATAN NATURAL BEHAVIOR DI PANTAI PASIR KENCANA PEKALONGAN	MUHAMMAD WILAN ANAGYA 0300220151	FAUZ MUHAMMAD PRASEWICAJI S. Ag., M. Ag.		POTONGAN A-A JEMBATAN TIPIKAL	1:200	874	20

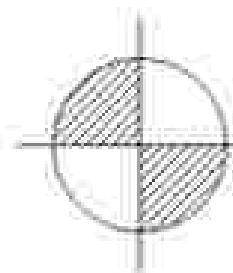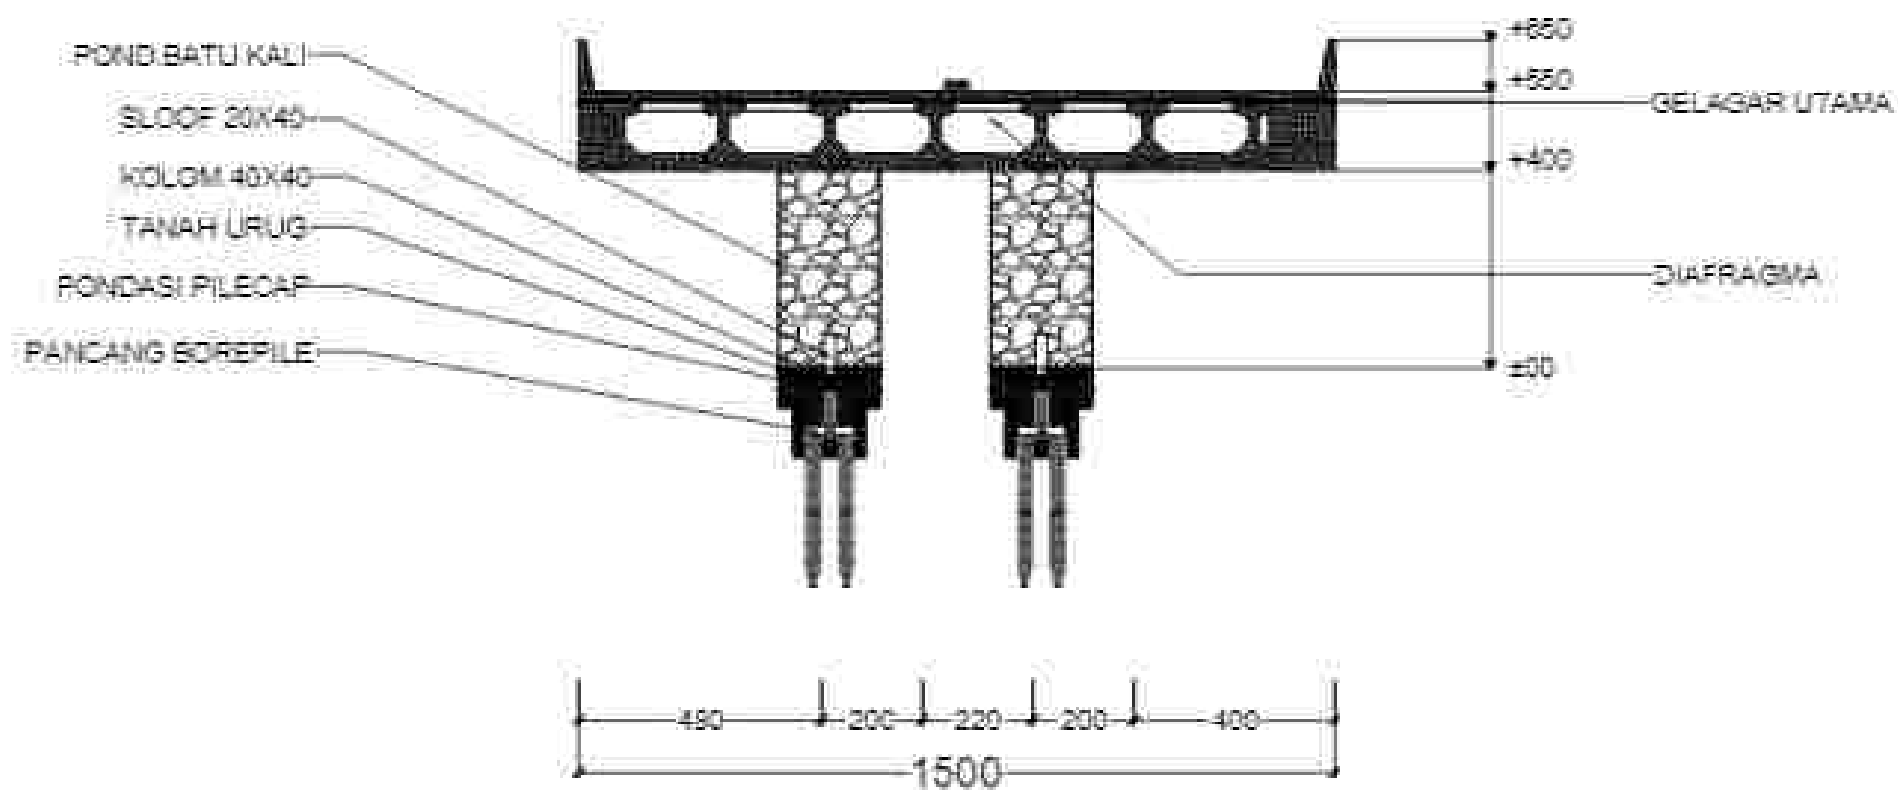

POTONGAN B-B JEMBATAN PARSIAL


SKALA 1:150

 UNIVERSITAS MUHAMMADIYAH SURAKARTA	PROGRAM STUDI ARSITEKTUR FAKULTAS TEKNIK UNIVERSITAS MUHAMMADIYAH SURAKARTA	JUDUL TUGAS AKHIR	NAMA MAHASISWA	DISEN PEMBimbing	PENGESAHAN	NAMA GAMBAR	SKALA	NOKE	LEMBAR
		PERANCANGAN PUSAT PENGELOLAAN SAMPAH TERPISANTAI DENGAN PENDEKATAN NATURAL BEHAVIOR DI PANTAI PASIR KENCANA PEKALONGAN	MUHAMMAD WILIDAN ANAGIYA 0300220151	FAUZ MUZIN PRASETYO AL I. Aq, U. Aq		TAMPAK SAMBUNG KAMAR KANTIN	1:100	874	3

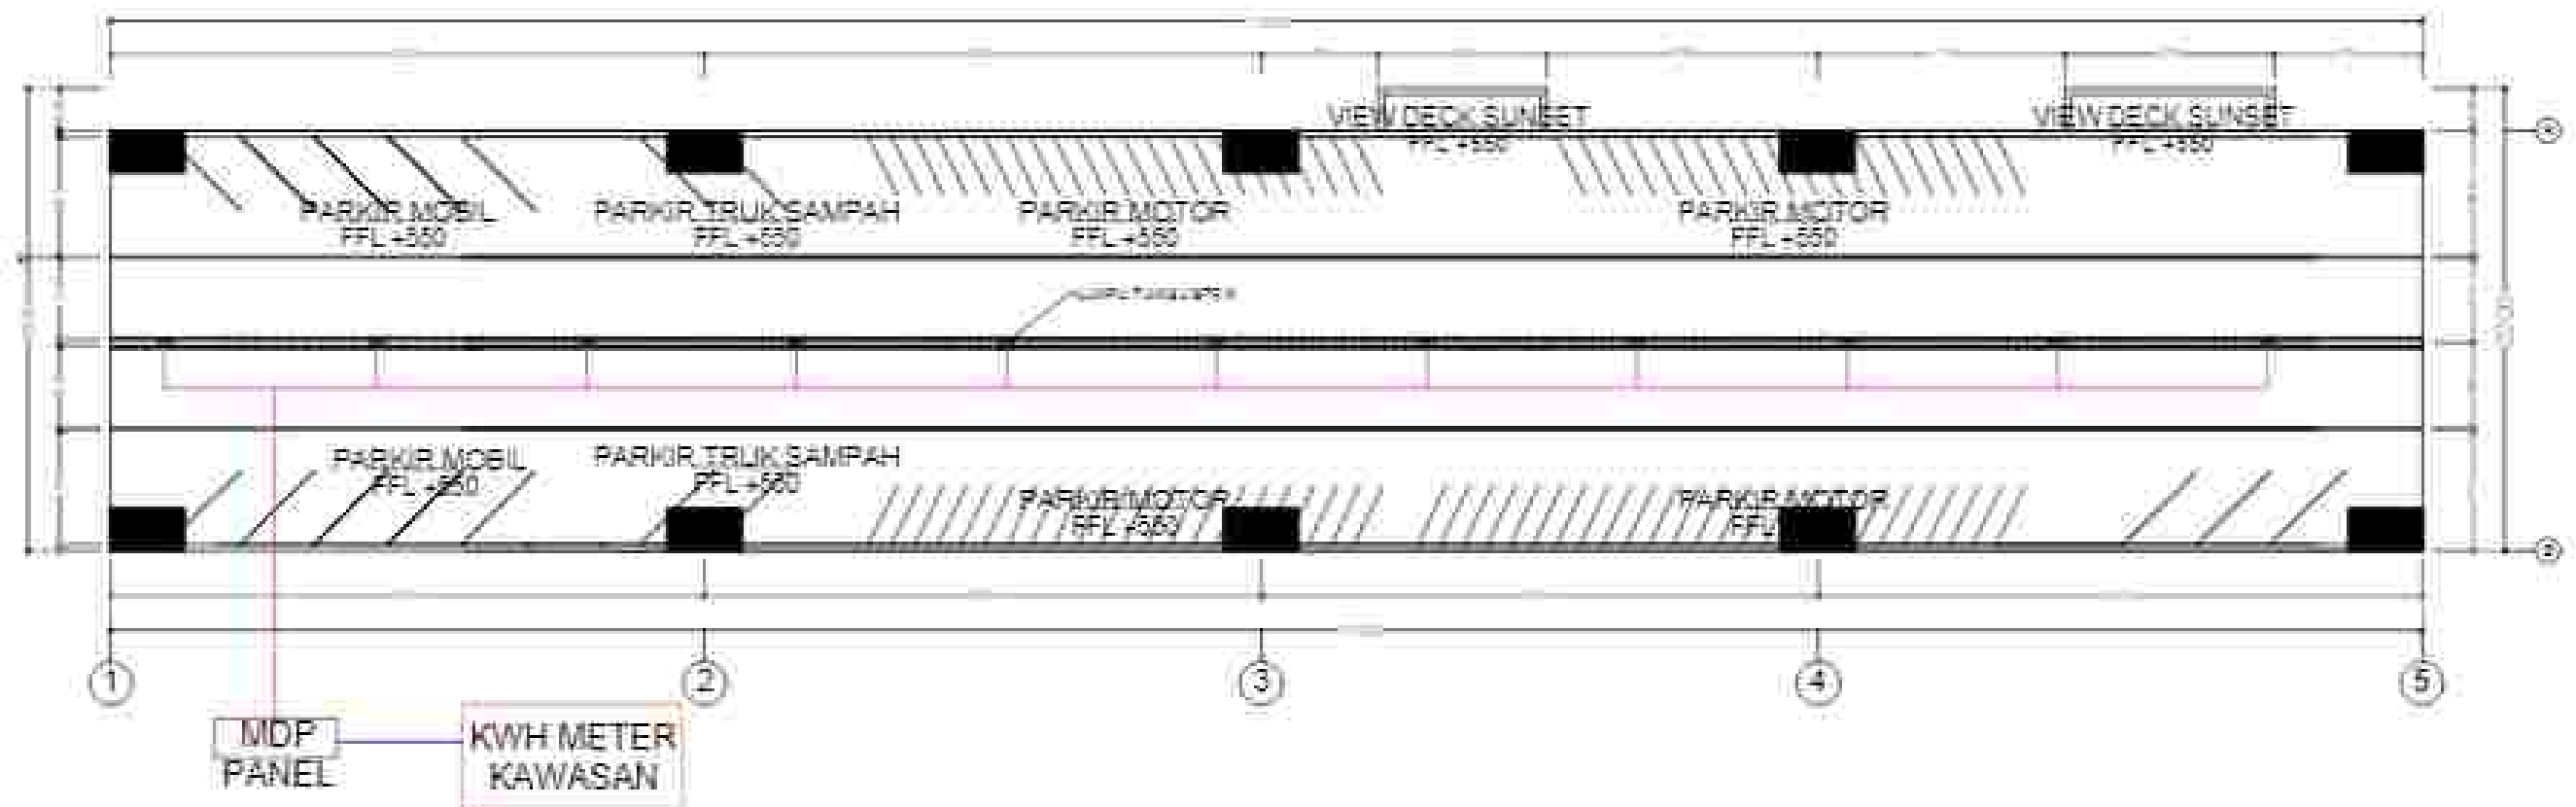


DENAH RENCANA KELISTRIKAN JEMBATAN TIPIKAL
SKALA 1:100


 UNIVERSITAS MUHAMMADIYAH SURAKARTA	PROGRAM STUDI ARSITEKTUR FAKULTAS TEKNIK UNIVERSITAS MUHAMMADIYAH SURAKARTA	JUDUL TUGAS AKHIR	NAMA MAHASISWA	DOSEN PEMBIMBING	PEREGESAHAN	NAMA GAMBAR	SKALA	NOKE	LEMBAR
		PERANCANGAN PUSAT PENGELOLAAN SAMPAH TERPILIRAN DENGAN PENDEKATAN NATURAL BEHAVIOR DI PANTAI PASIR KENCANA PEKALONGAN	MUHAMMAD WILAN ANAGYA 0300220151	FAUZ MUHAMMAD PRASEWICAJI I.Am, U.Am		DENAH RENCANA KELISTRIKAN JEMBATAN TIPIKAL	1:100	453	10

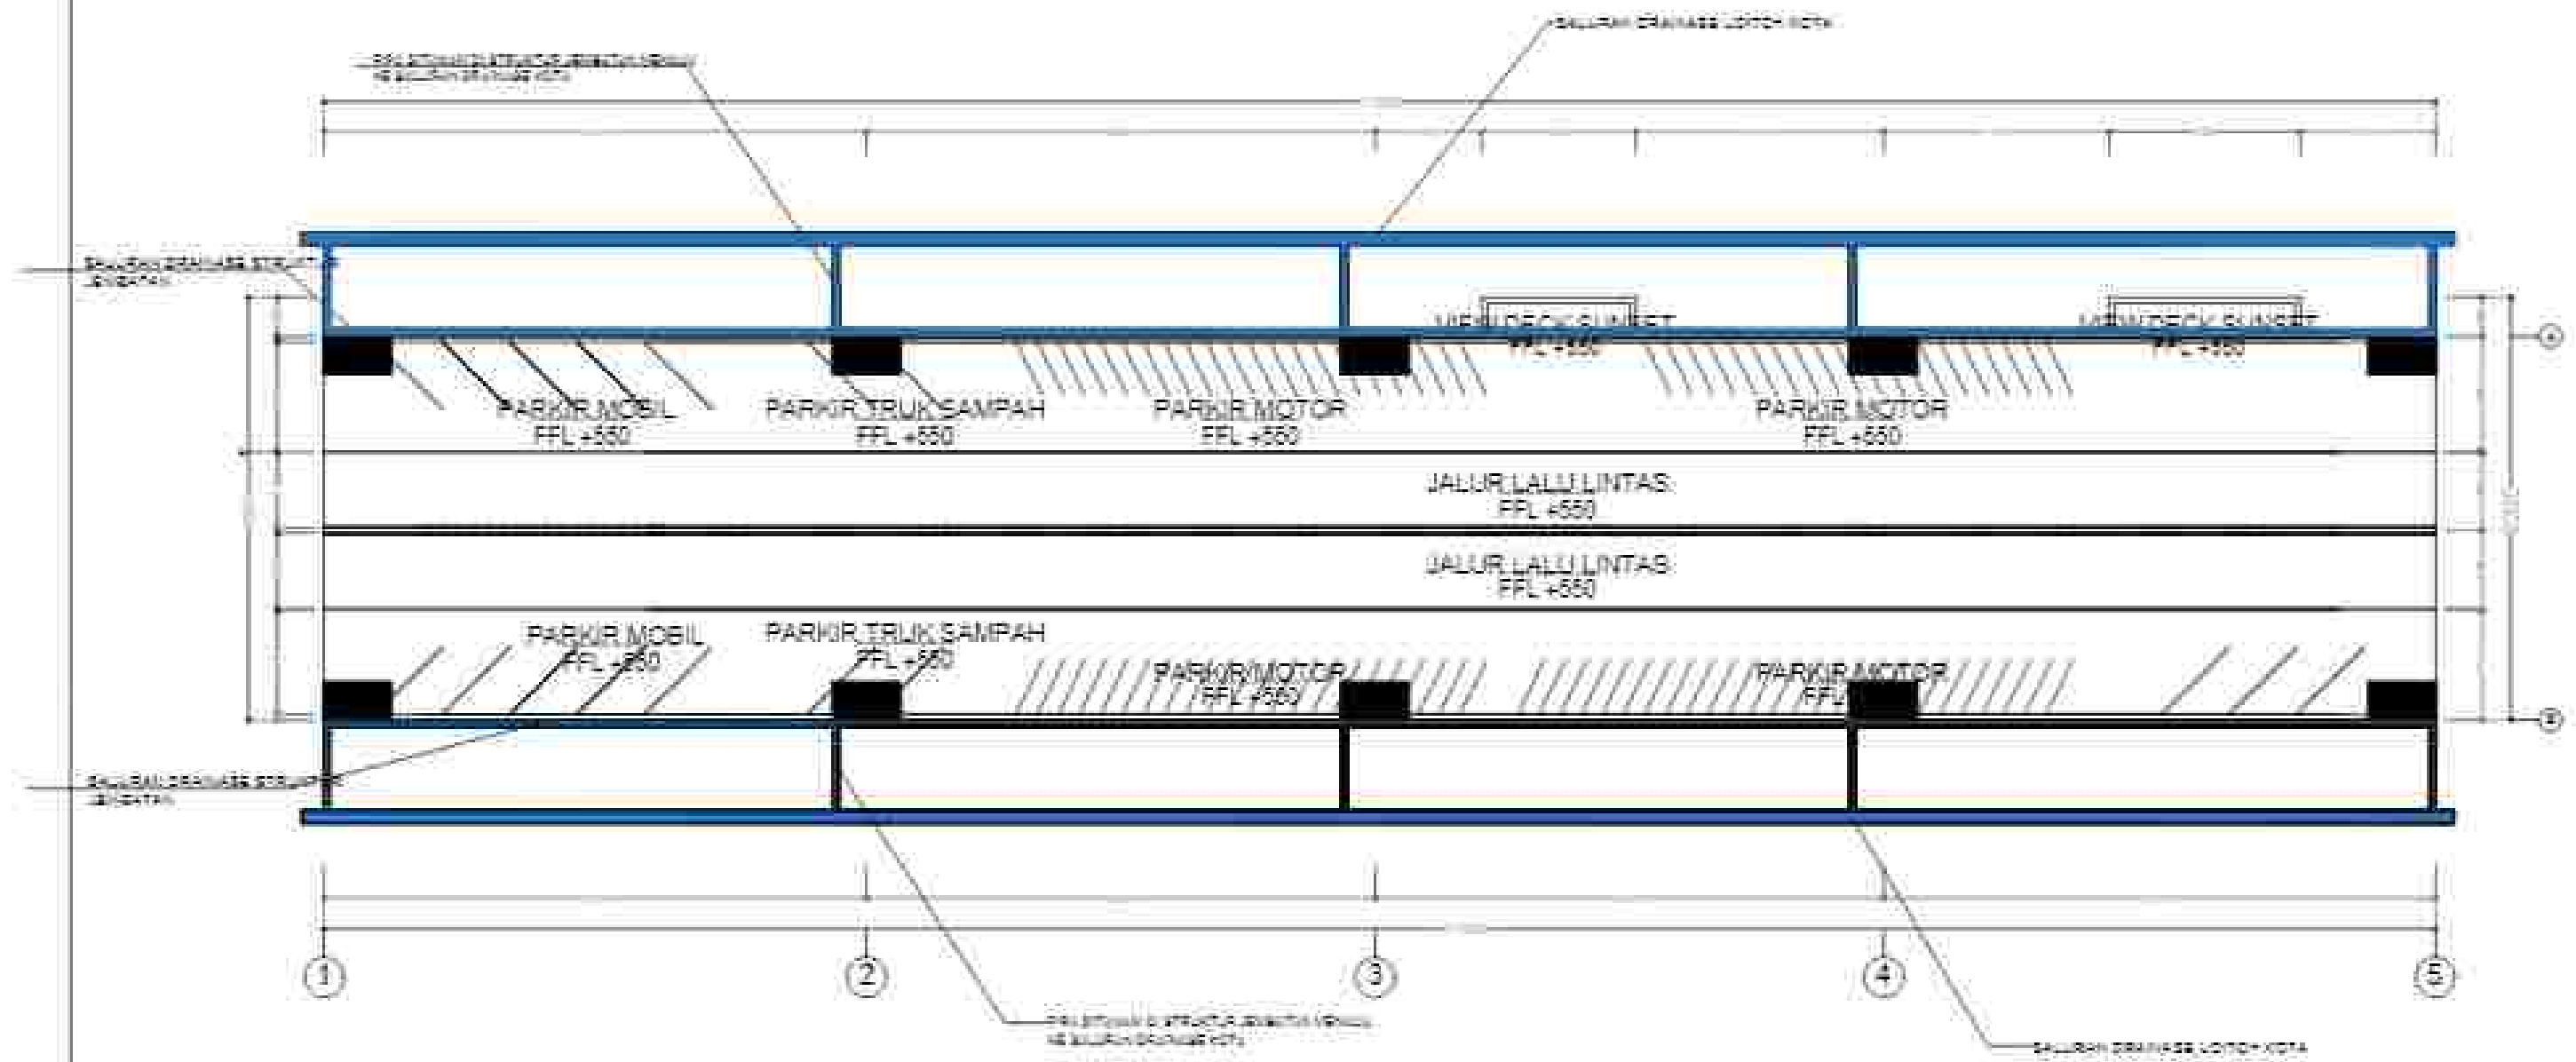




DENAH RENCANA DRAINASE JEMBATAN TIRKAL
SKALA 1:100

 UNIVERSITAS MUHAMMADIYAH SURAKARTA	PROGRAM STUDI ARSITEKTUR FAKULTAS TEKNIK UNIVERSITAS MUHAMMADIYAH SURAKARTA	JUDUL TUGAS AKHIR	NAMA MAHASISWA	DISEN PEMBimbing	PERSESAN	NAMA GAMBAR	SKALA	NO	LEMBAR
		PERANCANGAN PUSAT PENGELOLAAN SAMPAH TERPILAH DENGAN PENDEKATAN NATURAL BEHAVIOR DI PANTAI PASIR KENCANA PEKALONGAN	MUHAMMAD WILAN ANAGYA 0300220151	FAUZ MUHAMMAD PRASEWICAJI I. Aa, U. Aa		DENAH RENCANA DRAINASE JEMBATAN TIRKAL	1:100	453	10

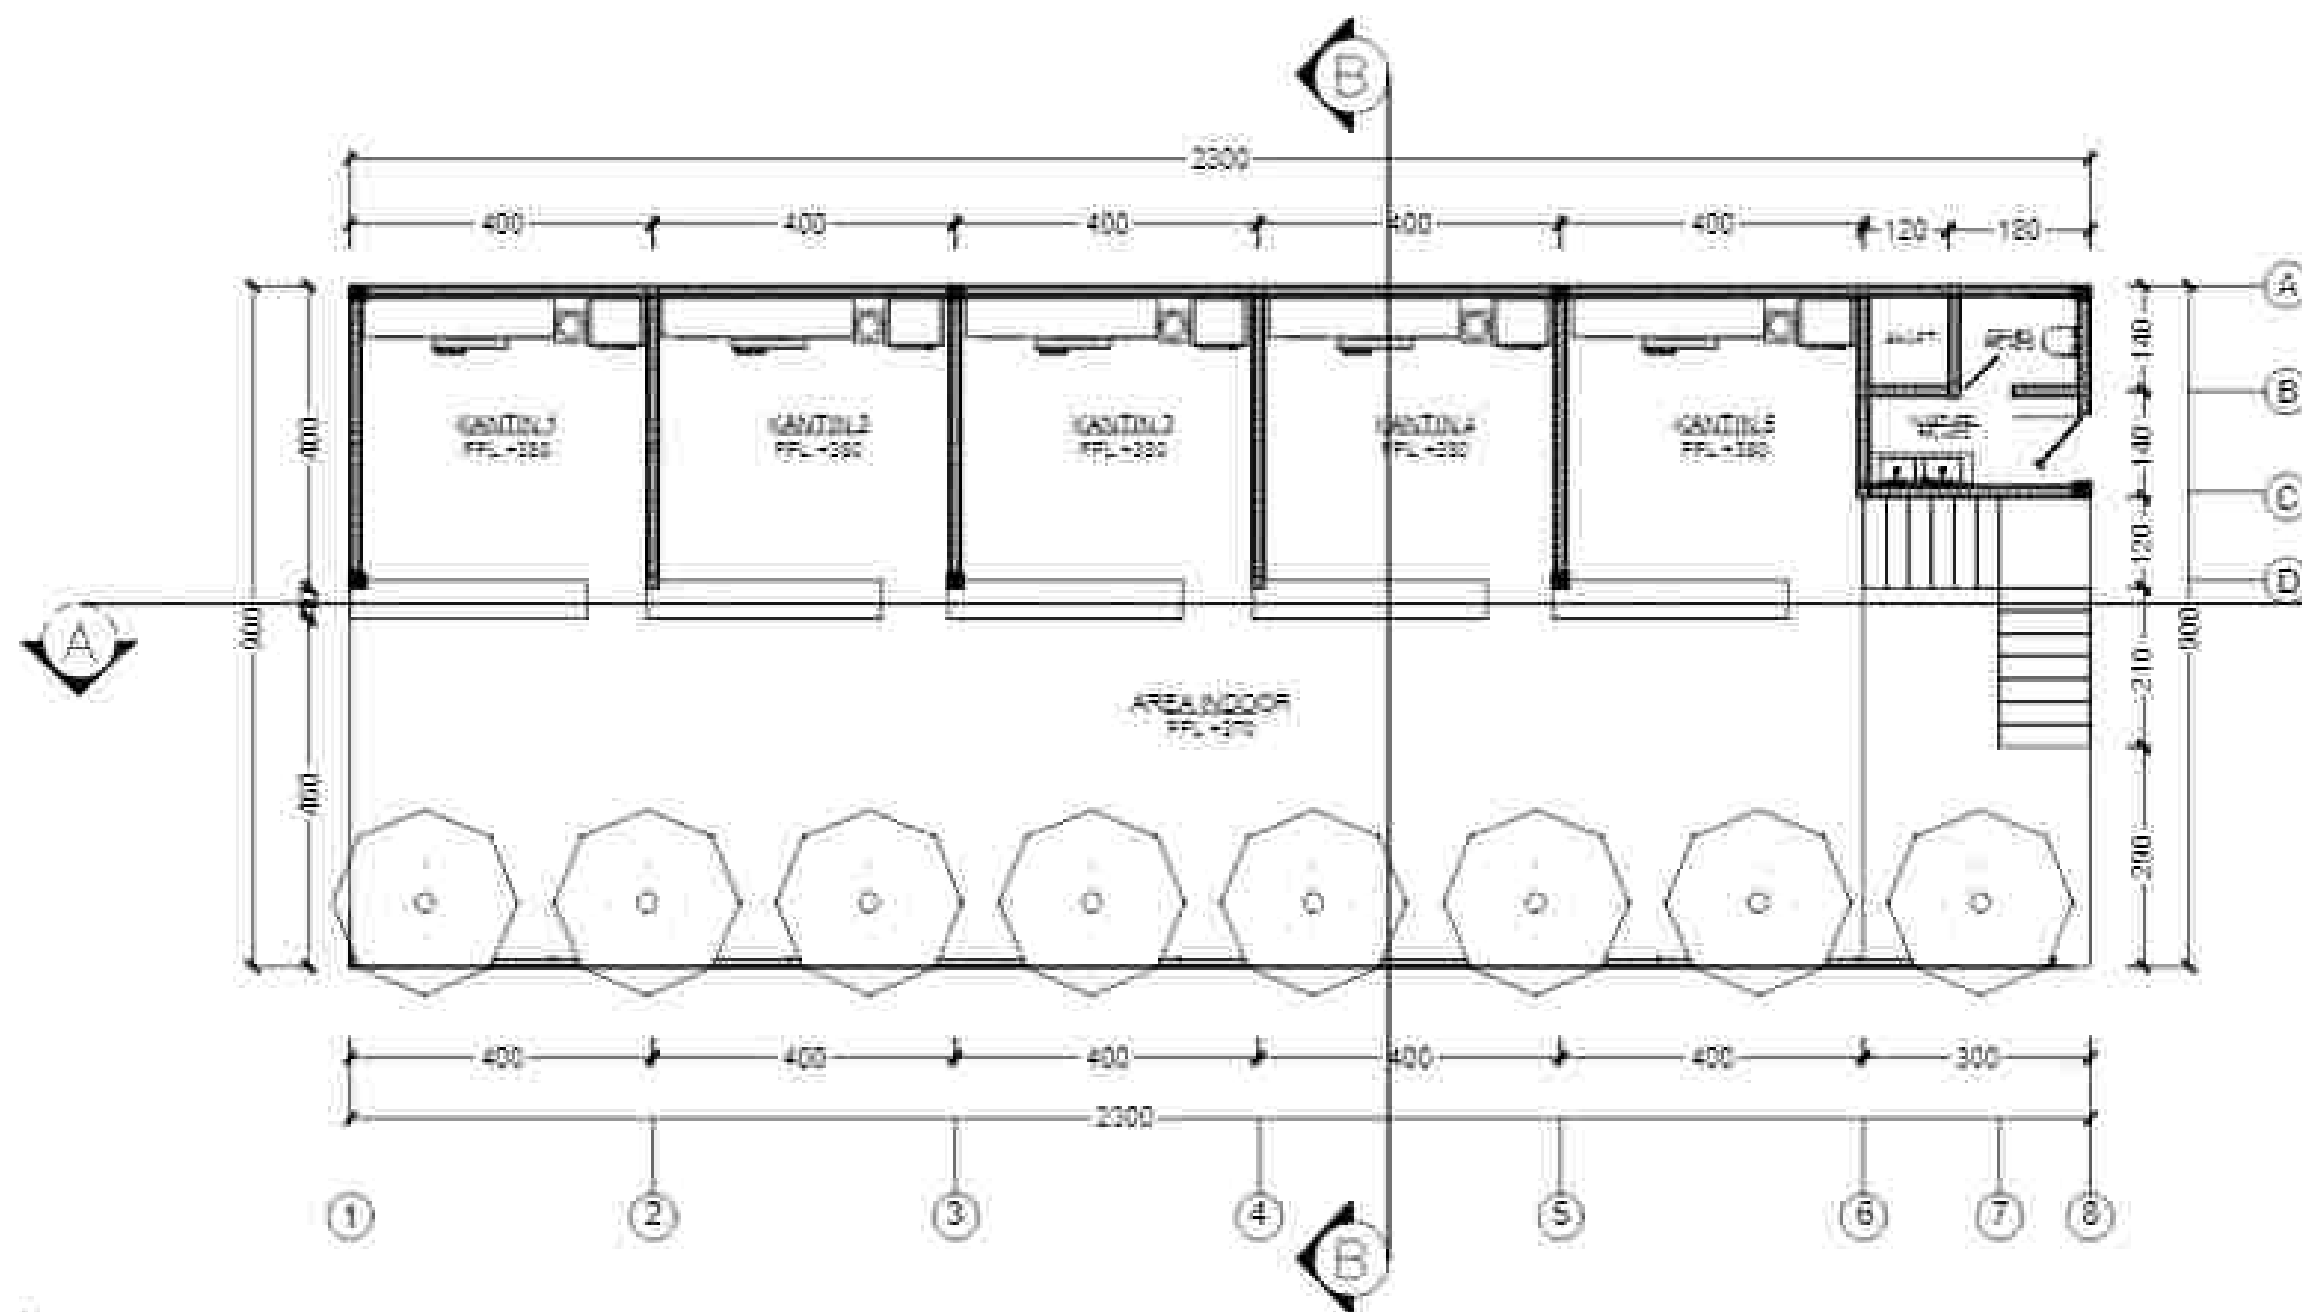

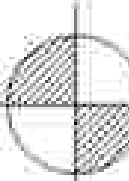 **DENAH KANTIN LT 1**
SKALA 1:100


 UNIVERSITAS MUHAMMADIYAH SURAKARTA	PROGRAM STUDI ARSITEKTUR FAKULTAS TEKNIK UNIVERSITAS MUHAMMADIYAH SURAKARTA	JUDUL TUGAS AKHIR	NAMA MAHASISWA	DOSEN PEMBIMBING	PERSEDIAAN	NAMA GAMBAR	SKALA	KOTE	LEMBAR
		PERANCANGAN PUSAT PENGELOLAAN SAMPAH TERPISAH DENGAN PENDEKATAN NATURAL BEHAVIOR DI PANTAI PASIR KENCANA PEKALONGAN	MUHAMMAD WILAN ANAGYA 0300220151	FAUZ MUHAMMAD PRASEWICAJI T.Am, U.Am		DENAH KANTIN LT 1	1:100	402	40

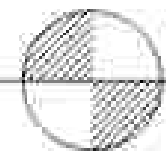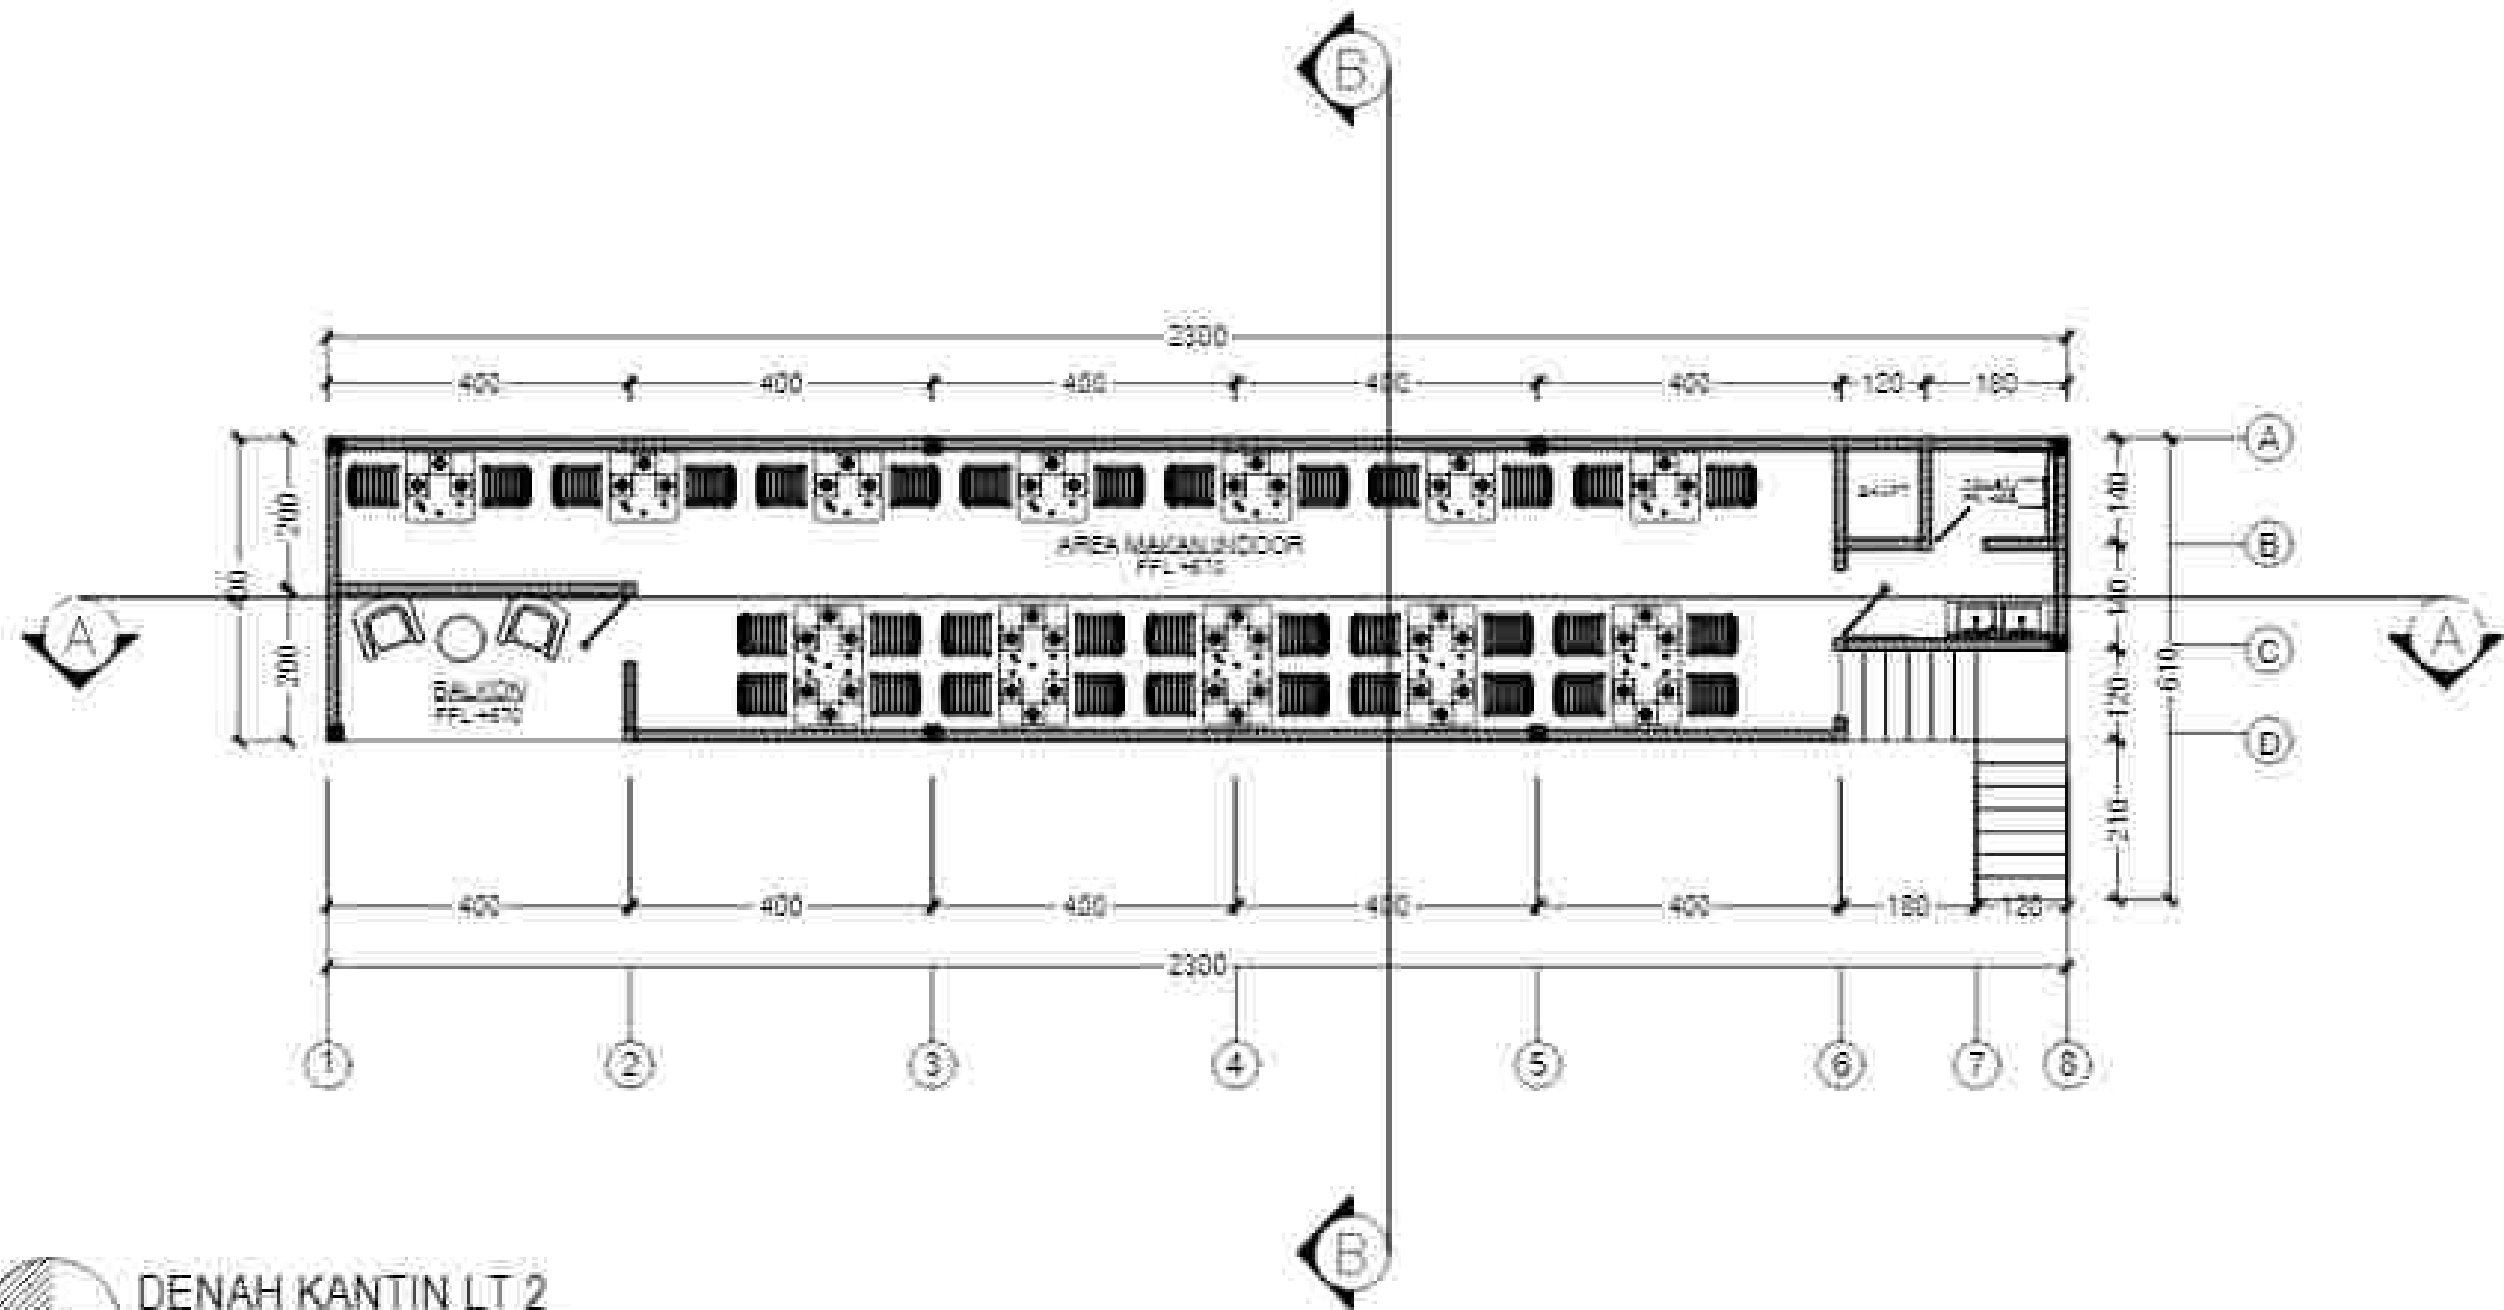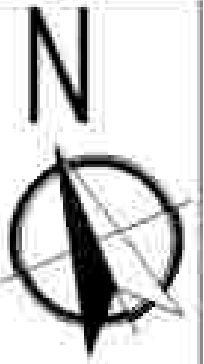


DENAH KANTIN LT 2



SKALA 1:100

UNIVERSITAS MUHAMMADIYAH SURAKARTA	PROGRAM STUDI ARSITEKTUR FAKULTAS TEKNIK UNIVERSITAS MUHAMMADIYAH SURAKARTA	JUDUL TUGAS AKHIR	NAMA MAHASISWA	DOSEN PEMBIMBING	PERSEKUTUAN	NAMA GAMBAR	SKALA	NO	LEMBAR
		PERANCANGAN PUSAT PENGELOLAAN SAMPAH TERPISANTAI DENGAN PENDEKATAN NATURAL BEHAVIOR DI PANTAI PASIR KENCANA PEKALONGAN	MUHAMMAD WILUDAN ANAGNYA 0300220151	FAUZ MUHAMMAD PRASEWICAJI S.A., M.A.		DENAH KANTIN LT 2	1:100	455	41

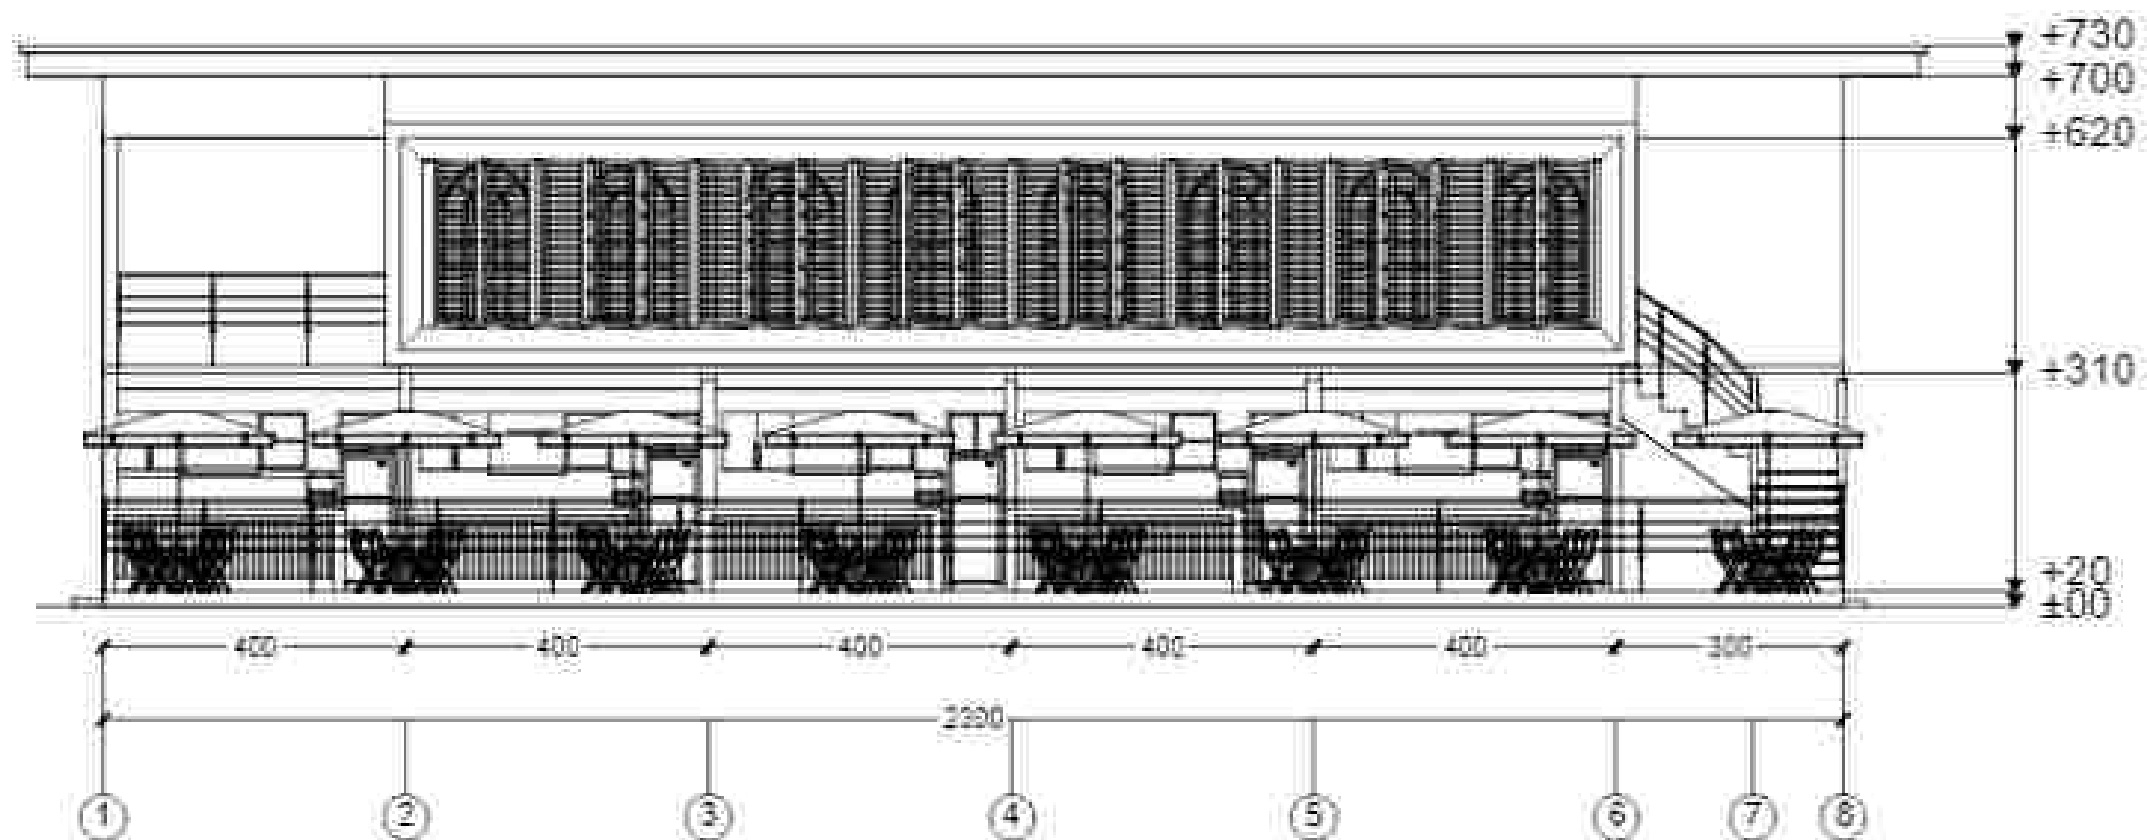

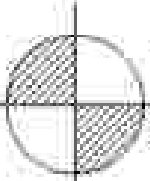
TAMPAK DEPAN KANTIN
 SKALA 1:100


 UNIVERSITAS MUHAMMADIYAH SURAKARTA	PROGRAM STUDI ARSITEKTUR FAKULTAS TEKNIK UNIVERSITAS MUHAMMADIYAH SURAKARTA	JUDUL TUGAS AKHIR	NAMA MAHASISWA	DOSEN PEMBIMBING	PERSEDIAHAN	NAMA GAMBAR	SKALA	NOKE	LEMBAR
		PERANCANGAN PUSAT PENGELOLAAN SAMPAH TERPISANTAI DENGAN PENDEKATAN NATURAL BEHAVIOR DI PANTAI PASIR KENCANA PEKALONGAN	MUHAMMAD WILUDAN ANAGRAHA 0300220151	FAUZ MUZIN PRASEWICAJI S.Am, U.Am		TAMPAK DEPAN KANTIN	1:100	ARS	42

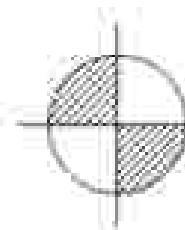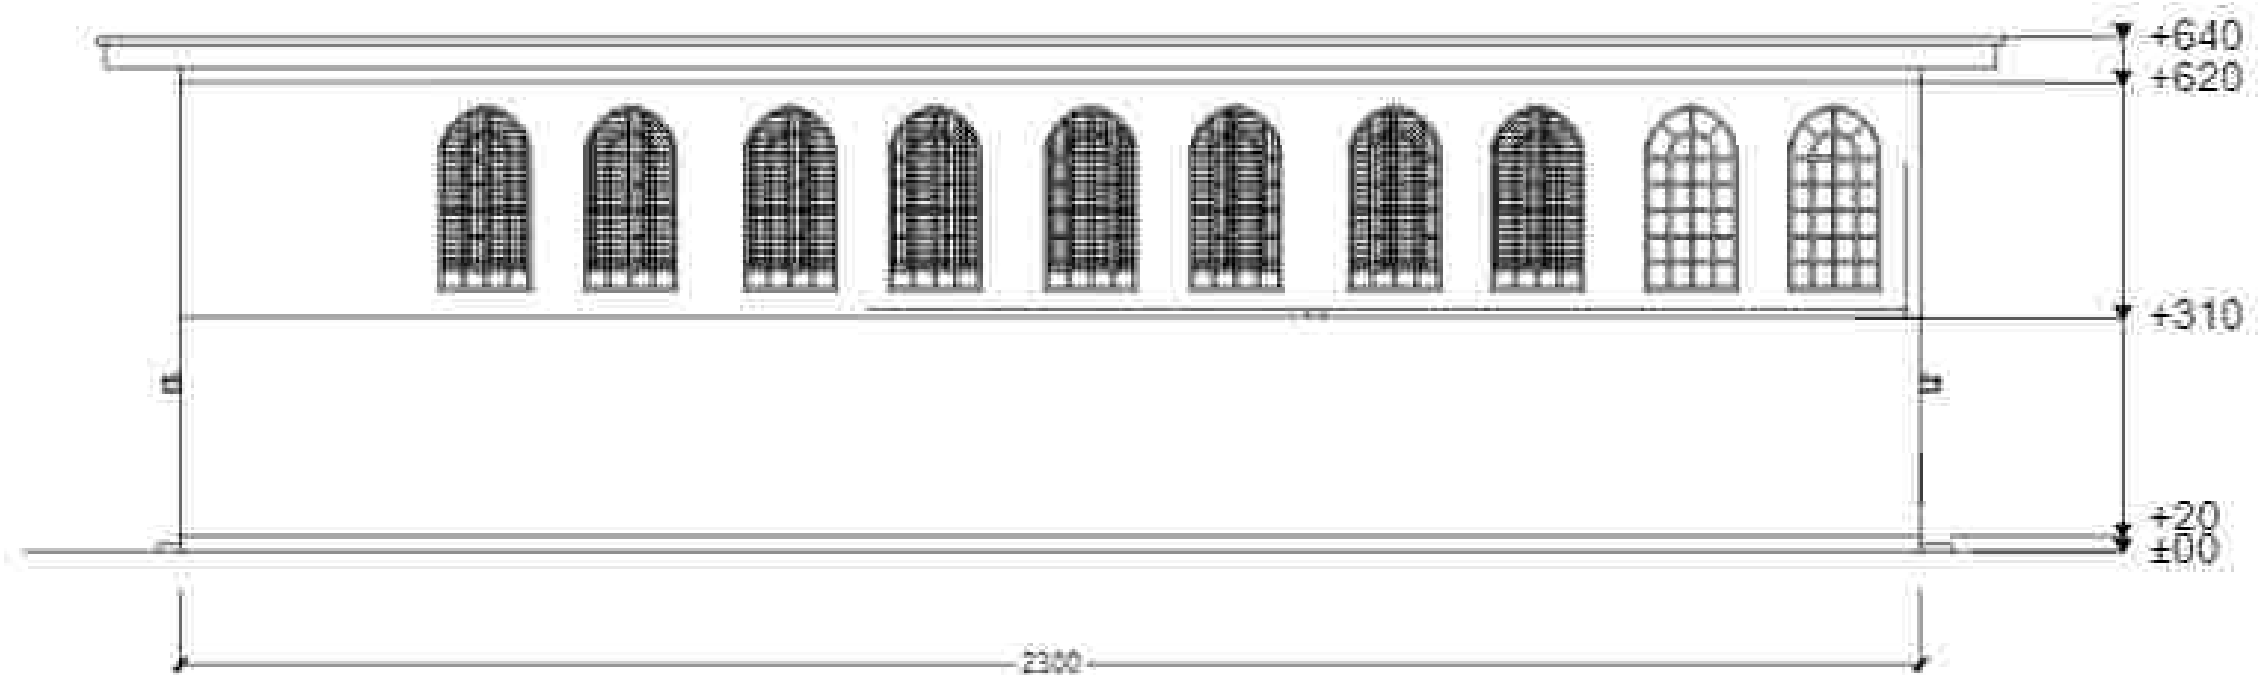


TAMPAK BELAKANG KANTIN



SKALA 1:100

 UNIVERSITAS MUHAMMADIYAH SURAKARTA	PROGRAM STUDI ARSITEKTUR FAKULTAS TEKNIK UNIVERSITAS MUHAMMADIYAH SURAKARTA	JUDUL TUGAS AKHIR	NAMA MAHASISWA	DISEN PEMBimbing	PENGESAHAN	NAMA GAMBAR	SKALA	NOKE	LEMBAR
		PERANCANGAN PUSAT PENGELOLAAN SAMPAH TERPILAH DENGAN PENDEKATAN NATURAL BEHAVIOR DI PANTAI PASIR KENCANA PEKALONGAN	MUHAMMAD WILUDAN ANAGRAHA 0300220151	FAUZ MUHAMMAD PRASEWICAJI I. As, U. As		TAMPAK BELAKANG KANTIN	1:100	APR	42

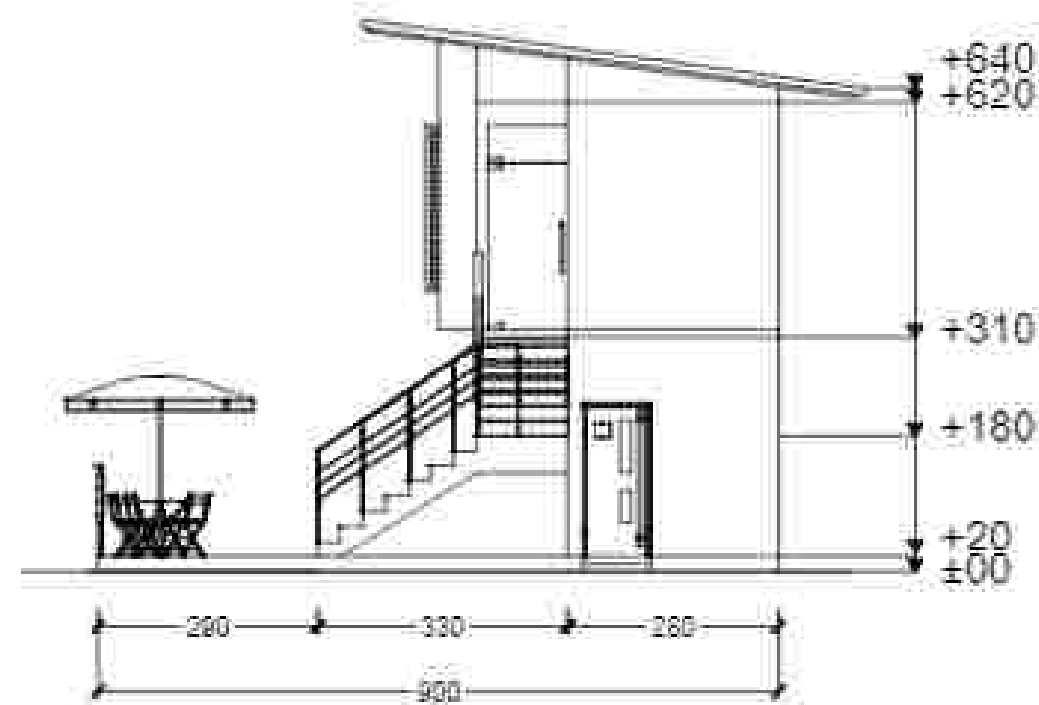

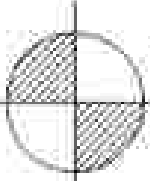
TAMPAK SAMPING KANAN KANTIN
 SKALA 1:100



 UNIVERSITAS MUHAMMADIYAH SURAKARTA	PROGRAM STUDI ARSITEKTUR FAKULTAS TEKNIK UNIVERSITAS MUHAMMADIYAH SURAKARTA	JUDUL TUGAS AKHIR	NAMA MAHASISWA	DISEN PEMBimbing	PENGESAHAN	NAMA GAMBAR	SKALA	NO	LEMBAR
		PERANCANGAN PUSAT PENGELOLAAN SAMPAH TERPISANTAI DENGAN PENDEKATAN NATURAL BEHAVIOR DI PANTAI PASIR KENCANA PEKALONGAN	MUHAMMAD WILAN ANAGYA 0300220151	FAUZ MUHAMMAD PRASENO AJI I. As, U. As		TAMPAK SAMPING KANAN KANTIN	1:100	42	48

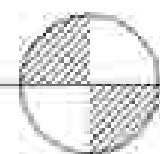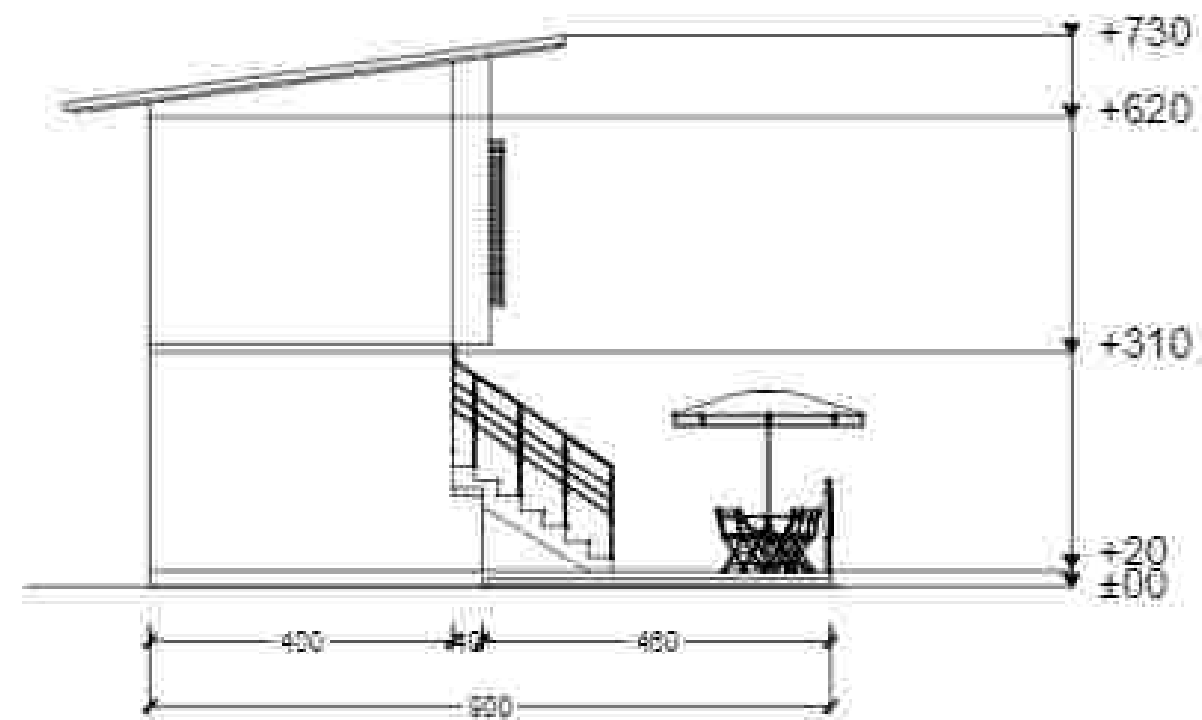

TAMPAK SAMPING KIRI KANTIN

SKALA 1:100


 UNIVERSITAS MUHAMMADIYAH SURAKARTA	PROGRAM STUDI ARSITEKTUR FAKULTAS TEKNIK UNIVERSITAS MUHAMMADIYAH SURAKARTA	JUDUL TUGAS AKHIR	NAMA MAHASISWA	DOSEN PEMBIMBING	PEREGISTRAN	NAMA GAMBAR	SKALA	NO	LEMBAR
		PERANCANGAN PUSAT PENGELOLAAN SAMPAH TERPISANTAI DENGAN PENDEKATAN NATURAL BEHAVIOR DI PANTAI PASIR KENCANA PEKALONGAN	MUHAMMAD WILUDAN ANAGRYA 0300220151	FAUZ MUHAMMAD PRASETYO Aji I. Aji, U. Aji		TAMPAK SAMPING KIRI KANTIN	1:100	123	45

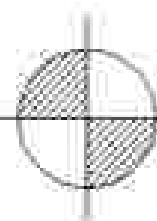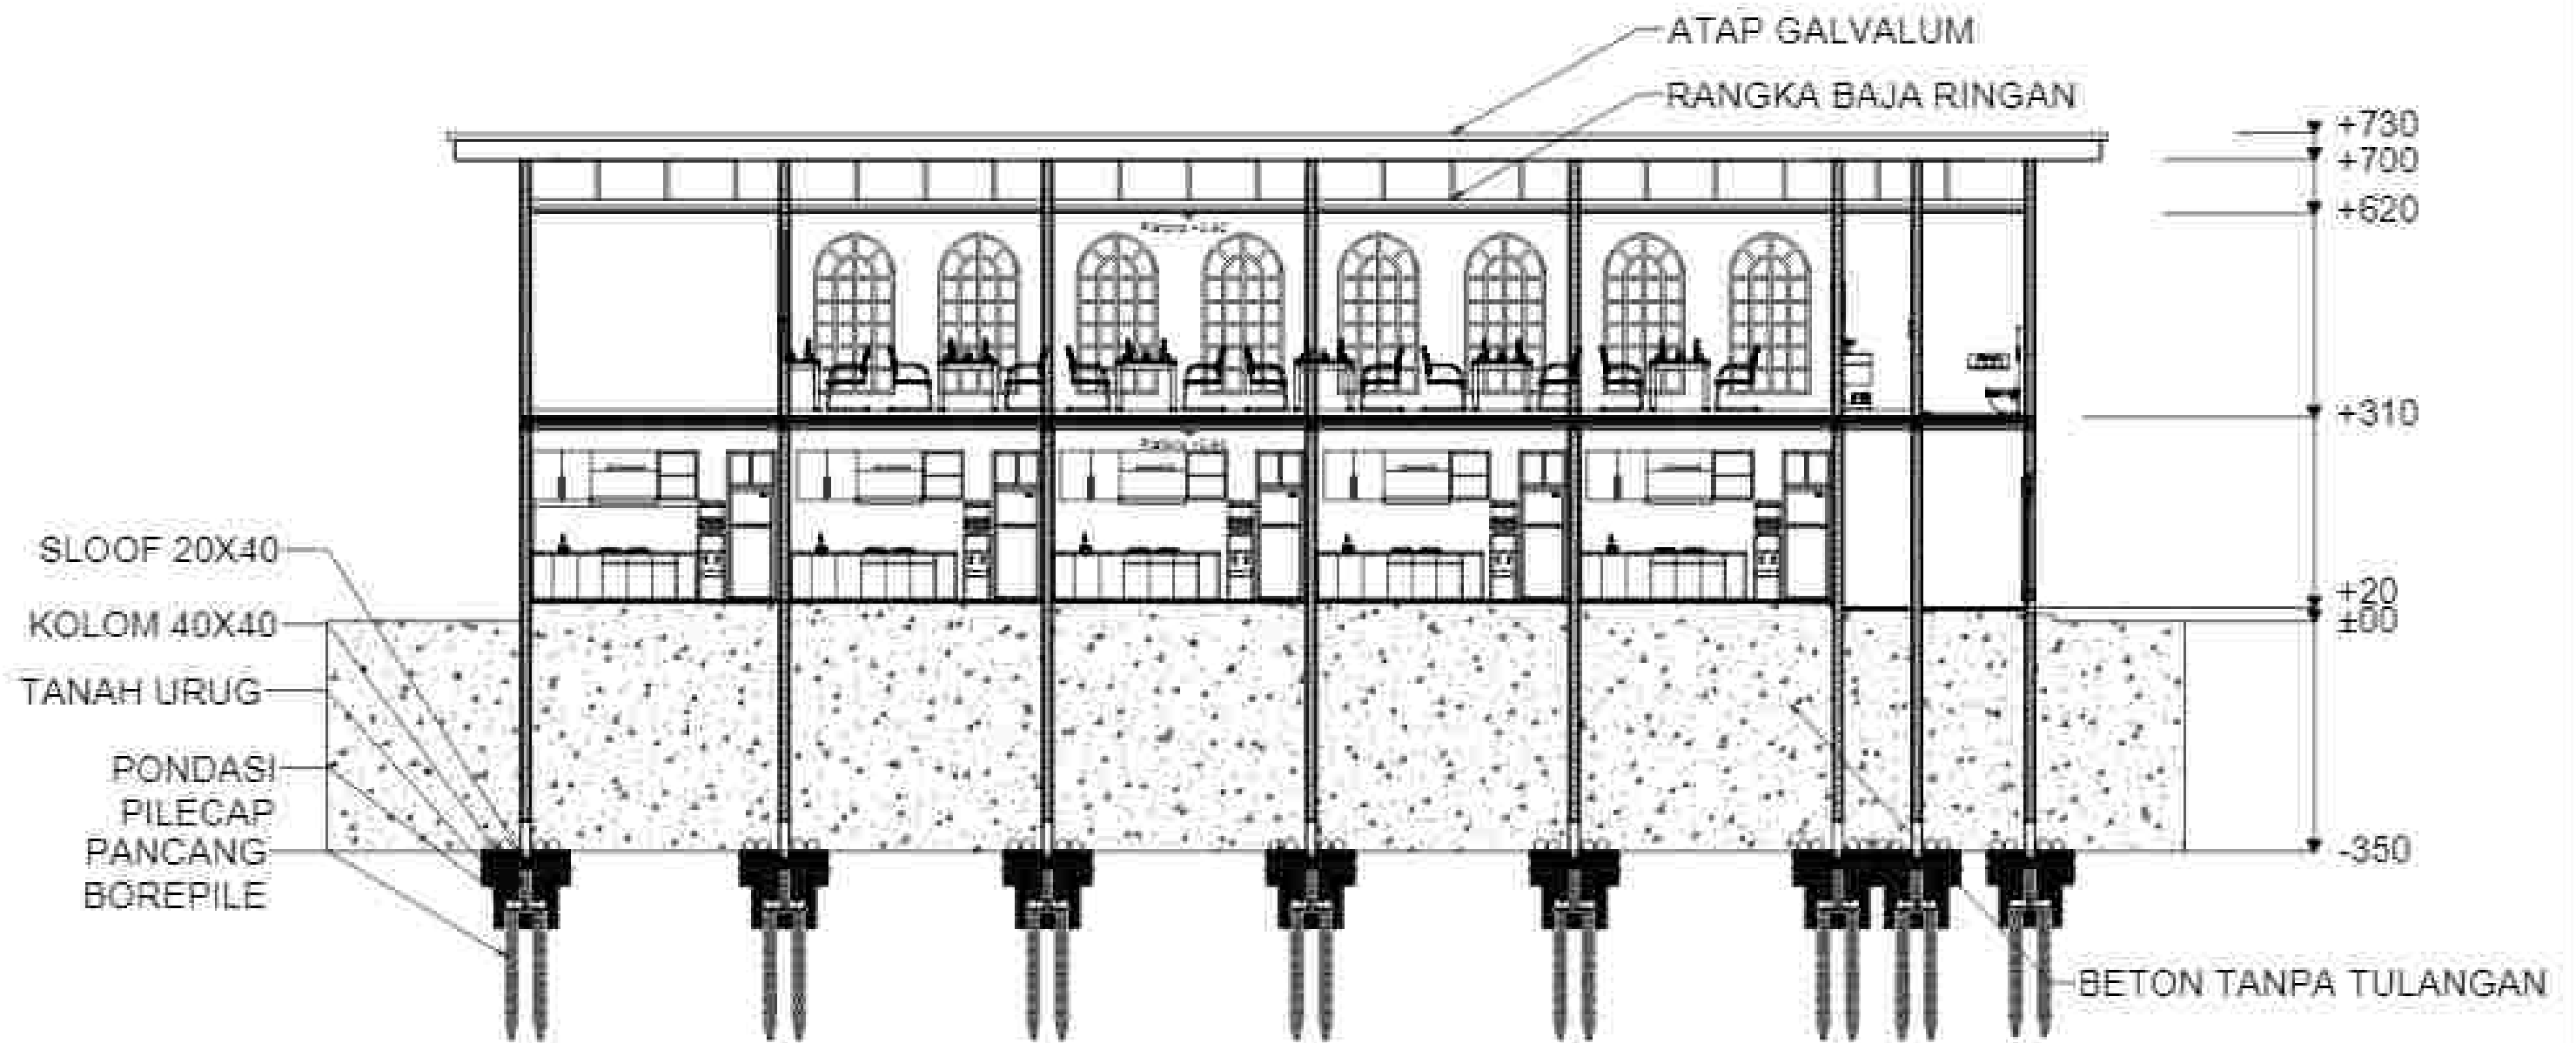


POTONGAN A-A KANTIN


SKALA 1:100


 UNIVERSITAS MUHAMMADIYAH SURAKARTA	PROGRAM STUDI ARSITEKTUR FAKULTAS TEKNIK UNIVERSITAS MUHAMMADIYAH SURAKARTA	JUDUL TUGAS AKHIR	NAMA MAHASISWA	DISEN PEMBANGUN	PENGESAHAN	NAMA GAMBAR	SKALA	NO	LEMBAR
		PERANCANGAN PUSAT PENGELOLAAN SAMPAH TERPILAH DENGAN PENDEKATAN NATURAL BEHAVIOR DI PANTAI PASIR KENCANA PEKALONGAN	MUHAMMAD WILAN ANAGYA 0300220151	FAUZ MUZIN PRASEWICAJI I.Am, U.Am		POTONGAN A-A KANTIN	1:100	078	40

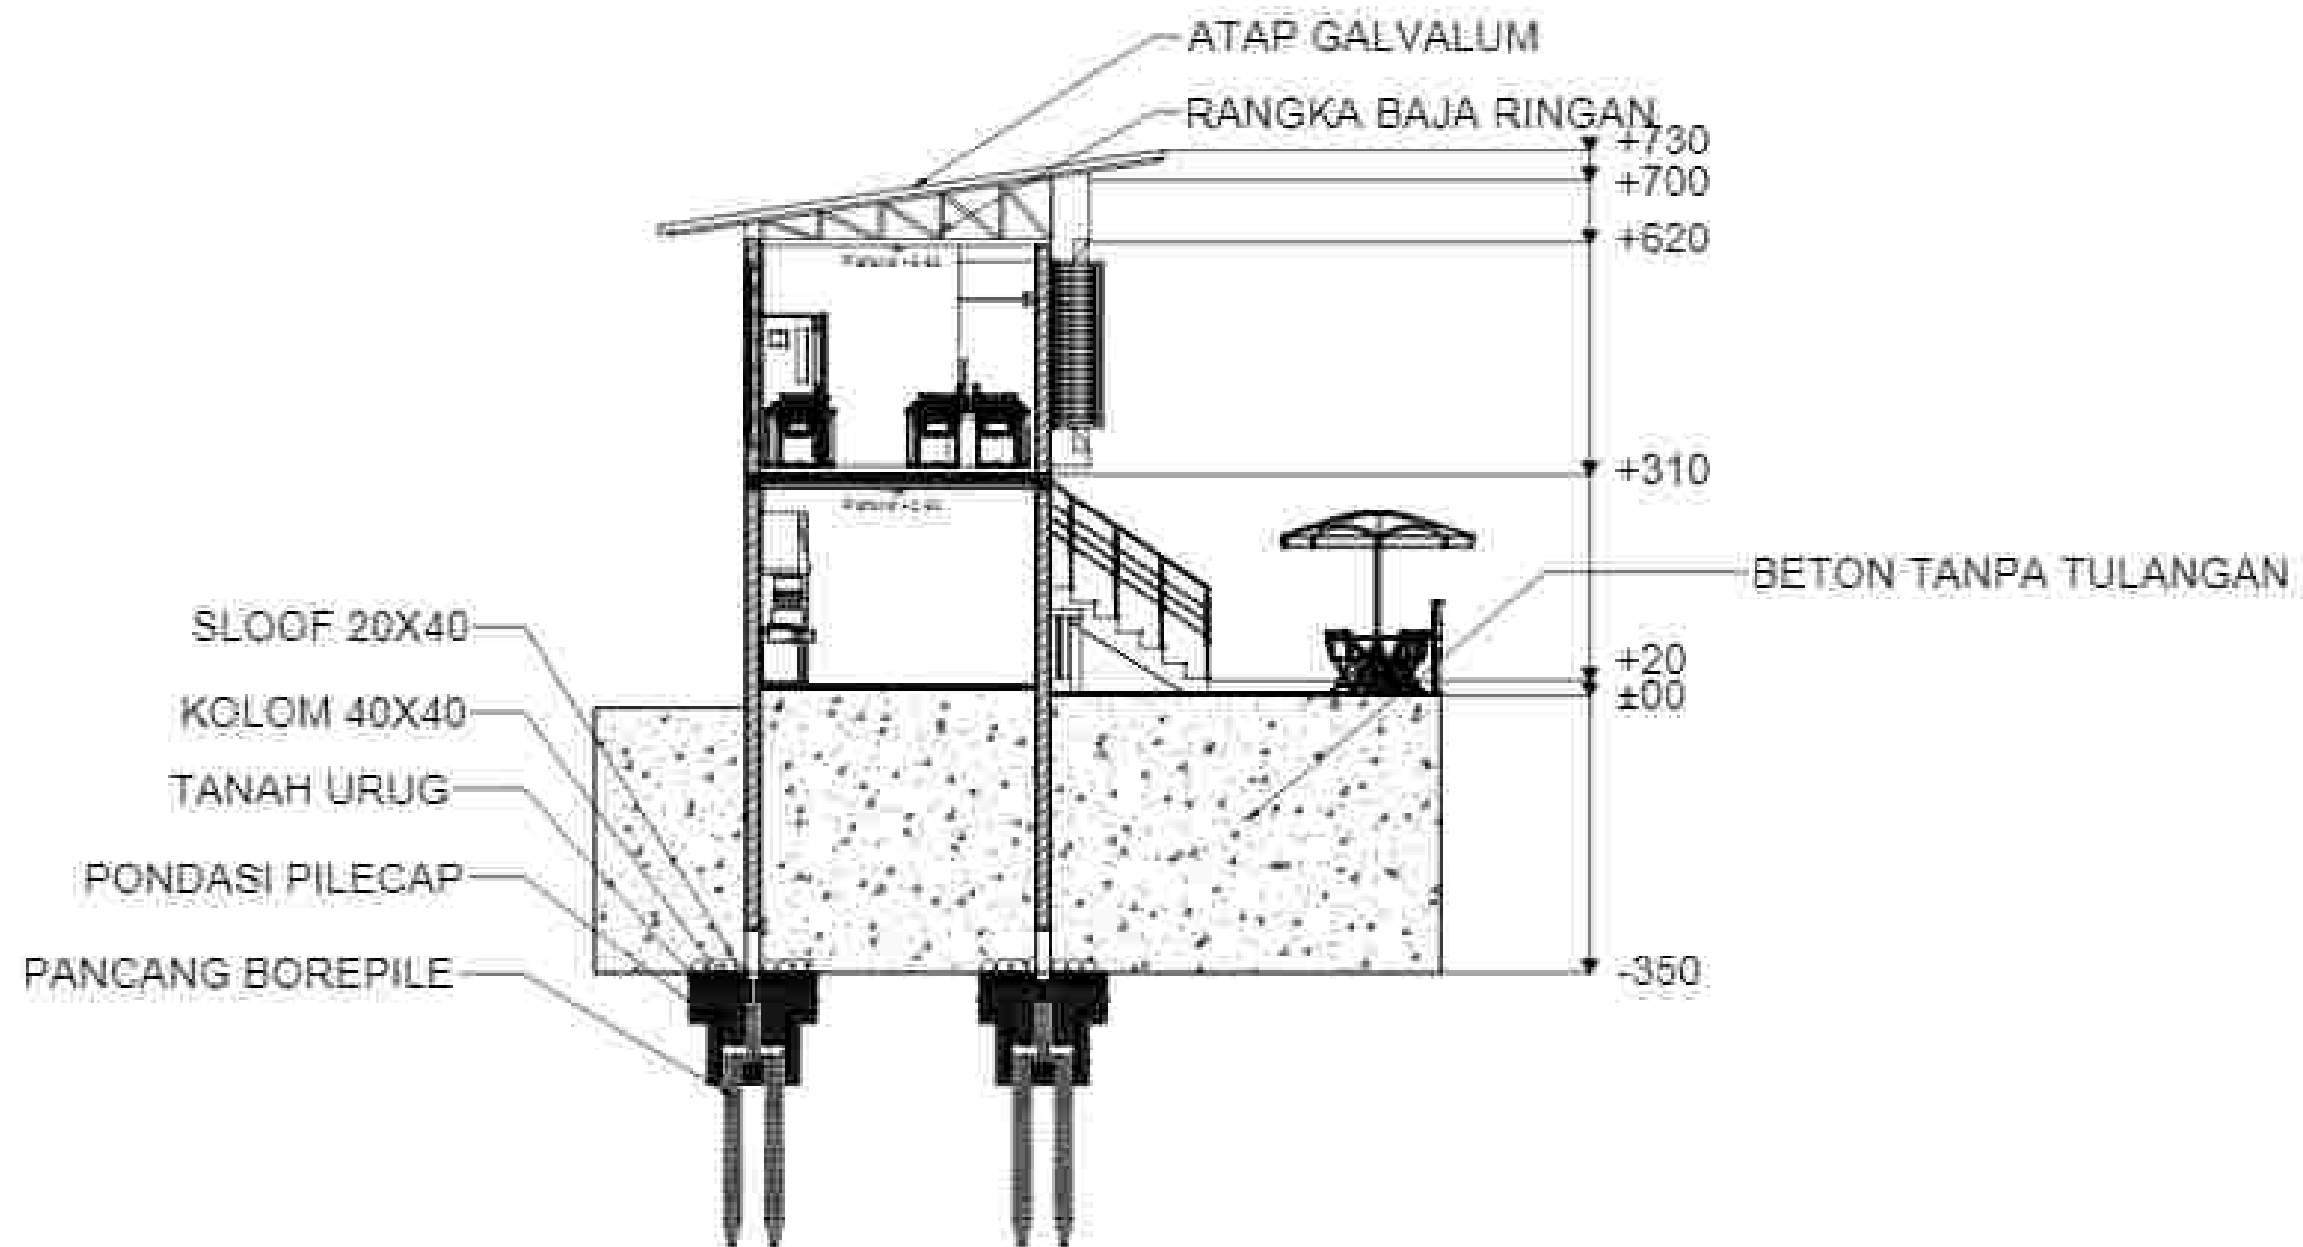


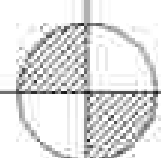

POTONGAN B-B KANTIN
 SKALA 1:100

 UNIVERSITAS MUHAMMADIYAH SURAKARTA	PROGRAM STUDI ARSITEKTUR FAKULTAS TEKNIK UNIVERSITAS MUHAMMADIYAH SURAKARTA	JUDUL TUGAS AKHIR	NAMA MAHASISWA	DOSEN PEMBIMBING	PERGESAHAN	NAMA GAMBAR	SKALA	NO	LEMBAR
		PERANCANGAN PUSAT PENGELOLAAN SAMPAH TERPISAH DI PANTAI DENGAN PENDEKATAN NATURAL BEHAVIOR DI PANTAI PASIR KENCANA PEKALONGAN	MUHAMMAD WILAN ANAGYA 0300220151	FAUZ MUHAMMAD PRASETYO Aji I. Aji, U. Aji		POTONGAN B-B KANTIN	1:100	078	4

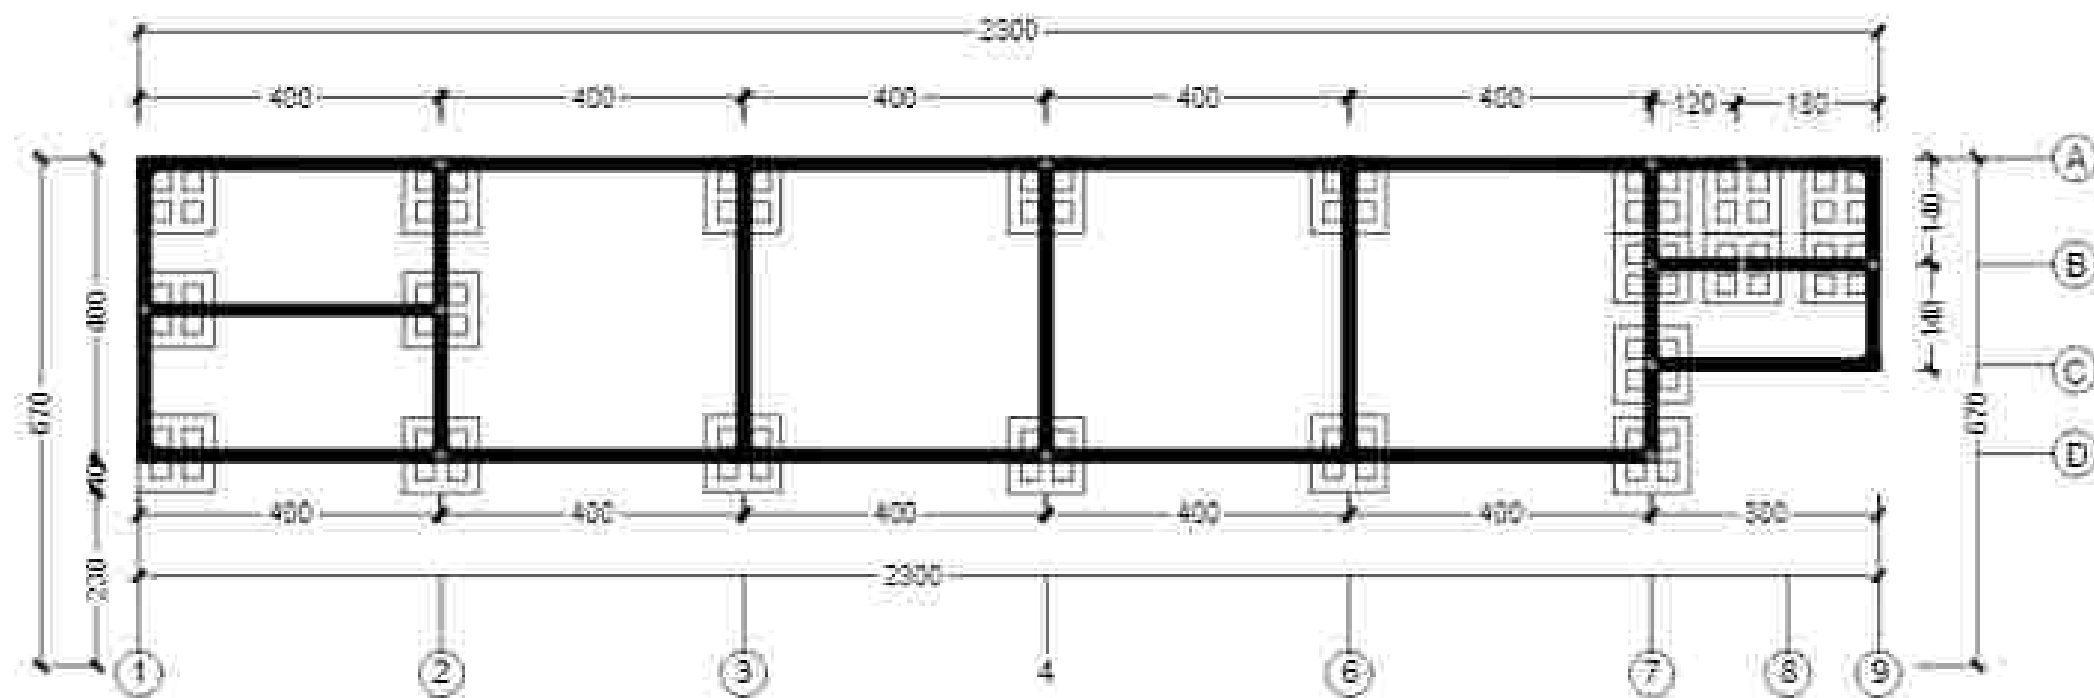

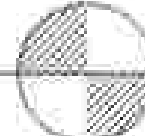
DENAH RENCANA PONDASI KANTIN
 SKALA 1:100



 UNIVERSITAS MUHAMMADIYAH SURAKARTA	PROGRAM STUDI ARSITEKTUR FAKULTAS TEKNIK UNIVERSITAS MUHAMMADIYAH SURAKARTA	JUDUL TUGAS AKHIR	NAMA MAHASISWA	DOSEN PEMBIMBING	PERGESAHAN	NAMA GAMBAR	SKALA	NOTE	LEMBAR
		PERANCANGAN PUSAT PENGELOLAAN SAMPAH TERPISANTAI DENGAN PENDEKATAN NATURAL BEHAVIOR DI PANTAI PASIR KENCANA PEKALONGAN	MUHAMMAD WILUDAN ANAGRYA 0300220151	FAUZ MUHAMMAD PRASEWICAJI I.Am, U.Am		DENAH RENCANA PONDASI KANTIN	1:100	ETP	41

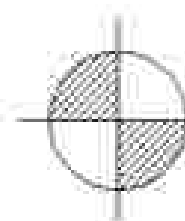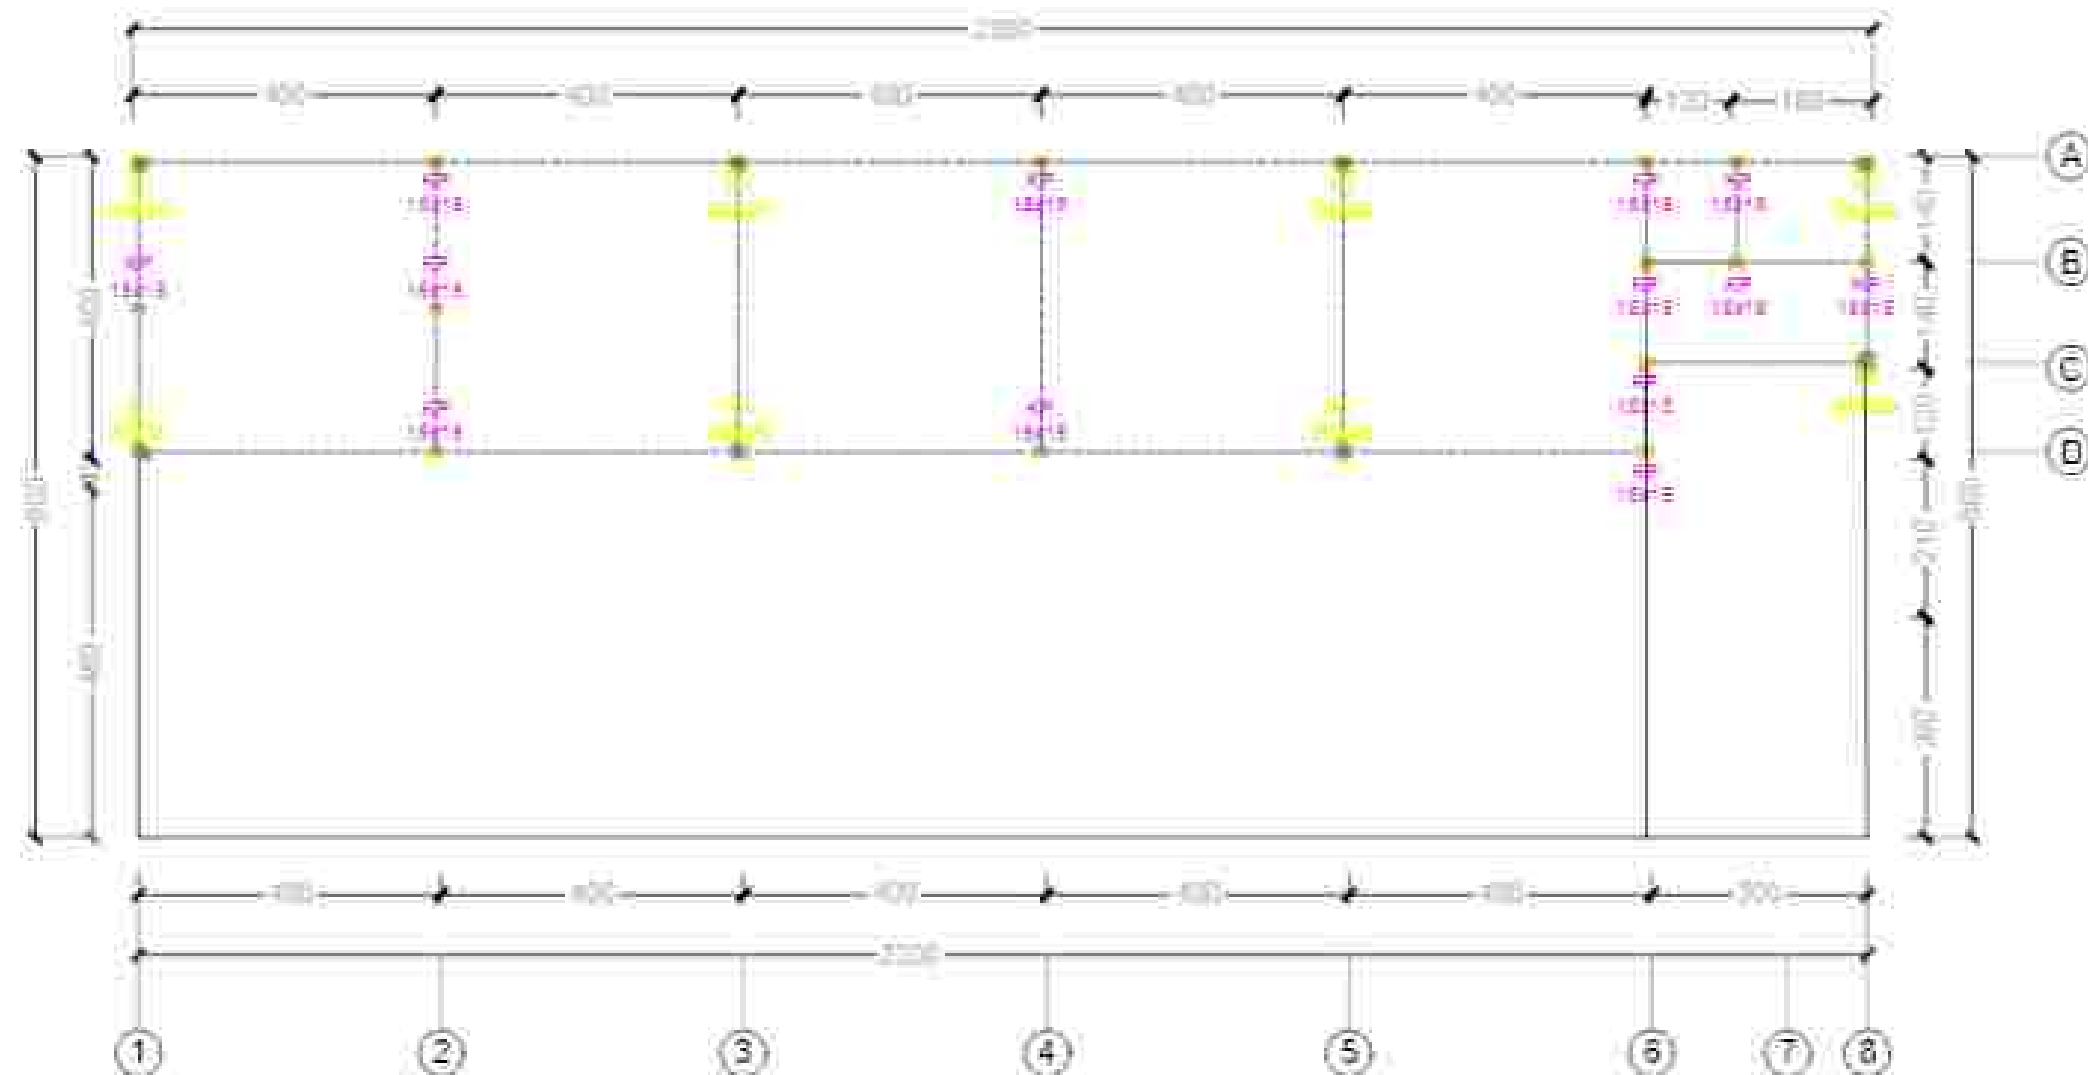

DENAH RENCANA KOLOM KANTIN LT 1

SKALA 1:100


 UNIVERSITAS MUHAMMADIYAH SURAKARTA	PROGRAM STUDI ARSITEKTUR FAKULTAS TEKNIK UNIVERSITAS MUHAMMADIYAH SURAKARTA	JUDUL TUGAS AKHIR	NAMA MAHASISWA	DOSEN PEMBIMBING	PERGESAHAN	NAMA GAMBAR	SKALA	KOTE	LEMBAR
		PERANCANGAN PUSAT PENGELOLAAN SAMPAH TERPILAH DENGAN PENDEKATAN NATURAL BEHAVIOR DI PANTAI PASIR KENCANA PEKALONGAN	MUHAMMAD WILUDAN ANAGRYA 0300220151	FAUZ MUHAMMAD PRASEWICAJI I.Am, U.Am		DENAH RENCANA KOLOM KANTIN LT 1	1:100	375	46

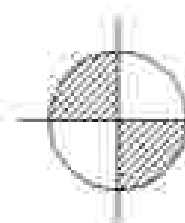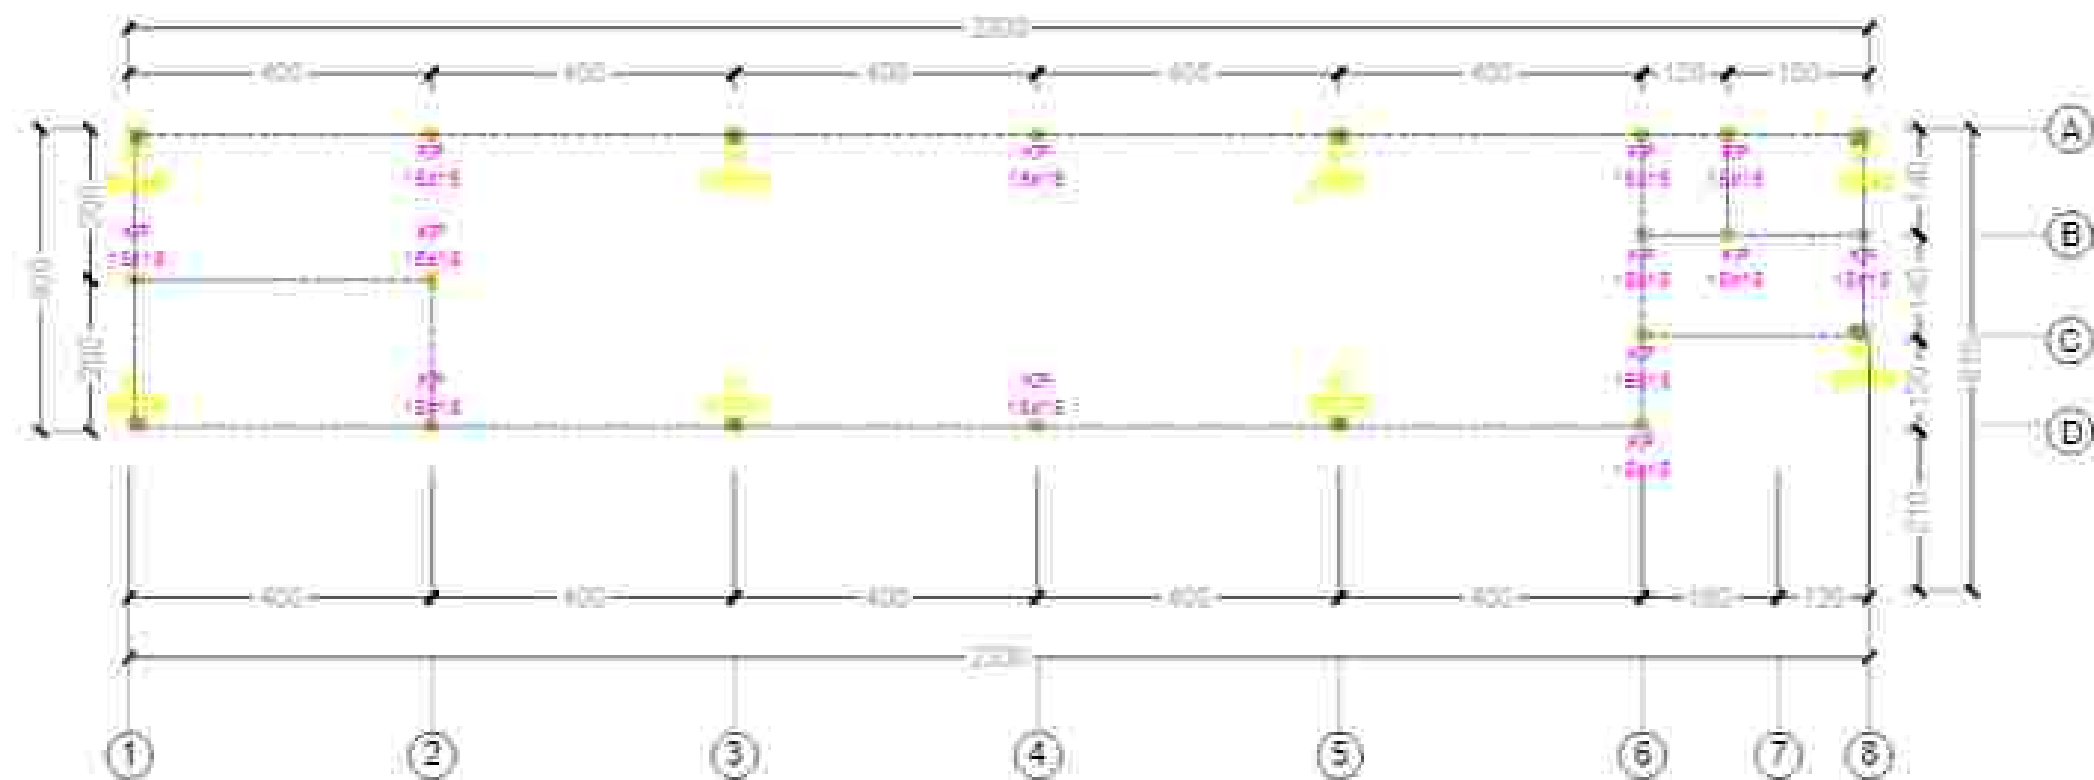

DENAH RENCANA KOLOM KANTIN LT 2



SKALA: 1:100

 UNIVERSITAS MUHAMMADIYAH SURAKARTA	PROGRAM STUDI ARSITEKTUR FAKULTAS TEKNIK UNIVERSITAS MUHAMMADIYAH SURAKARTA	JUDUL TUGAS AKHIR	NAMA MAHASISWA	DISEN PEMBimbing	PENGESAHAN	NAMA GAMBAR	SKALA	NO	LEMBAR
		PERANCANGAN PUSAT PENGELOLAAN SAMPAH TERPISANTAI DENGAN PENDEKATAN NATURAL BEHAVIOR DI PANTAI PASIR KENCANA PEKALONGAN	MUHAMMAD WILUDAN ANAGRA 0300220151	FAUZ MUHAMMAD PRASETYO AL IZZAH, U.Ah		DENAH RENCANA KOLOM KANTIN LT 2	1:100	473	50

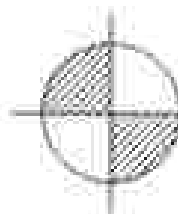

SKALA1-100

 UNIVERSITAS MUHAMMADIYAH SURAKARTA	PROGRAM STUDI ARSITEKTUR FAKULTAS TEKNIK UNIVERSITAS MUHAMMADIYAH SURAKARTA	JUDUL TUGAS AKHIR	NAMA MAHASISWANYA	DOSEN PEMBIMBING	PENGESAHAN	NAMA GAMBAR	SKALA	KOTE	LEBAR
		PERANCANGAN PUSAT PENGELOLAAN SAMPAH TERPIS PANTAI DENGAN PENDEKATAN NATURAL BEHAVIOR DI PANTAI PASIR KENCANA PEKALONGAN	MULHAMDID WILDIAN ANANGYA 0300020151	FUJID MUJIB PRISOWICAJI I.Am, M.Agr		DENAH RENCANA BALOK KANTIN L 1	1:100	- STR	100

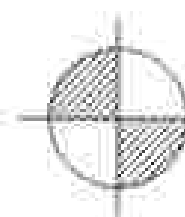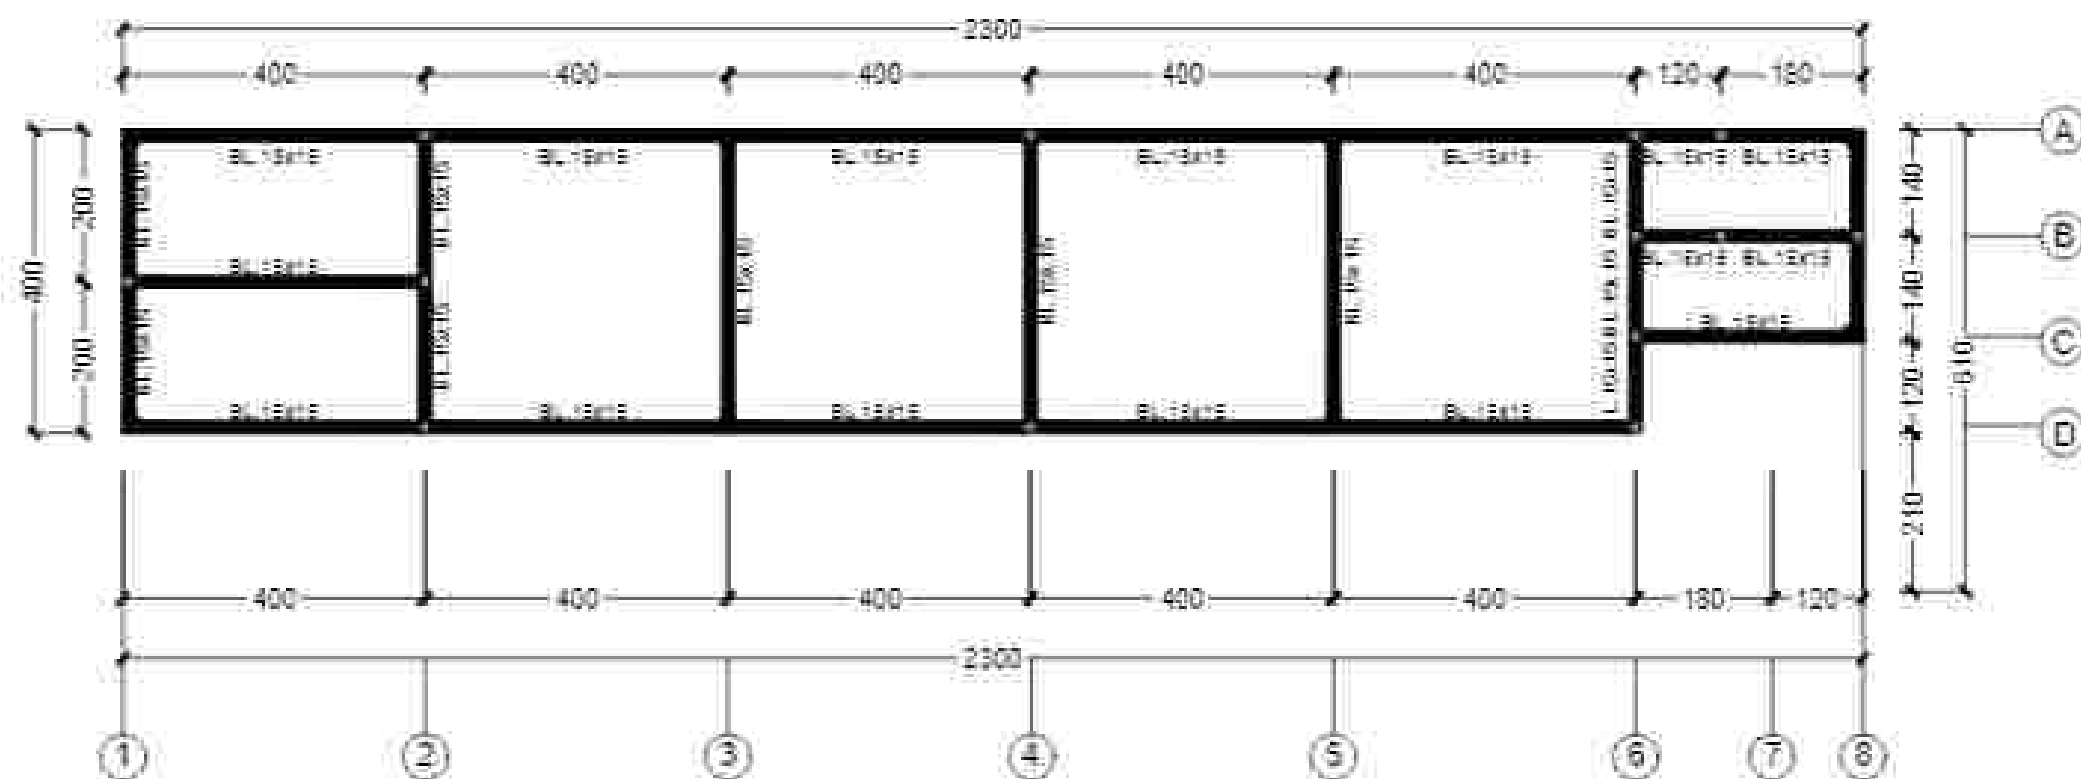

DENAH RENCANA BALOK KANTIN LT 2

SKALA 1:100


 UNIVERSITAS MUHAMMADIYAH SURAKARTA	PROGRAM STUDI ARSITEKTUR FAKULTAS TEKNIK UNIVERSITAS MUHAMMADIYAH SURAKARTA	JUDUL TUGAS AKHIR	NAMA MAHASISWA	DOSEN PEMBIMBING	PERGESAHAN	NAMA GAMBAR	SKALA	NOKE	LEMBAR
		PERANCANGAN PUSAT PENGELOLAAN SAMPAH TERPISAH DENGAN PENDEKATAN NATURAL BEHAVIOR DI PANTAI PASIR KENCANA PEKALONGAN	MUHAMMAD WILAN ANAGYA 0300220151	FAUZ MUZIN PRASEWICAJI I.Am, U.Am		DENAH RENCANA BALOK KANTIN LT 2	1:100	579	30



DENAH RENCANA INSTALASI LISTRIK KANTIN 1

SKALA 1:100

 UNIVERSITAS MUHAMMADIYAH SURAKARTA	PROGRAM STUDI ARSITEKTUR FAKULTAS TEKNIK UNIVERSITAS MUHAMMADIYAH SURAKARTA	JUDUL TUGAS AKHIR	NAMA MAHASISWA	DOSEN PEMBIMBING	PERSEKUTUAN	NAMA GAMBAR	SKALA	NOKE	LEMBAR
		PERANCANGAN PUSAT PENGELOLAAN SAMPAH TERPISANTAI DENGAN PENDEKATAN NATURAL BEHAVIOR DI PANTAI PASIR KENCANA PEKALONGAN	MUHAMMAD WILUDAN ANAGRA 0300220151	FAUZ MUHAMMAD PRASEWICAJI S.A., M.A.		DENAH RENCANA INSTALASI LISTRIK KANTIN 1	1:100	1/25	50

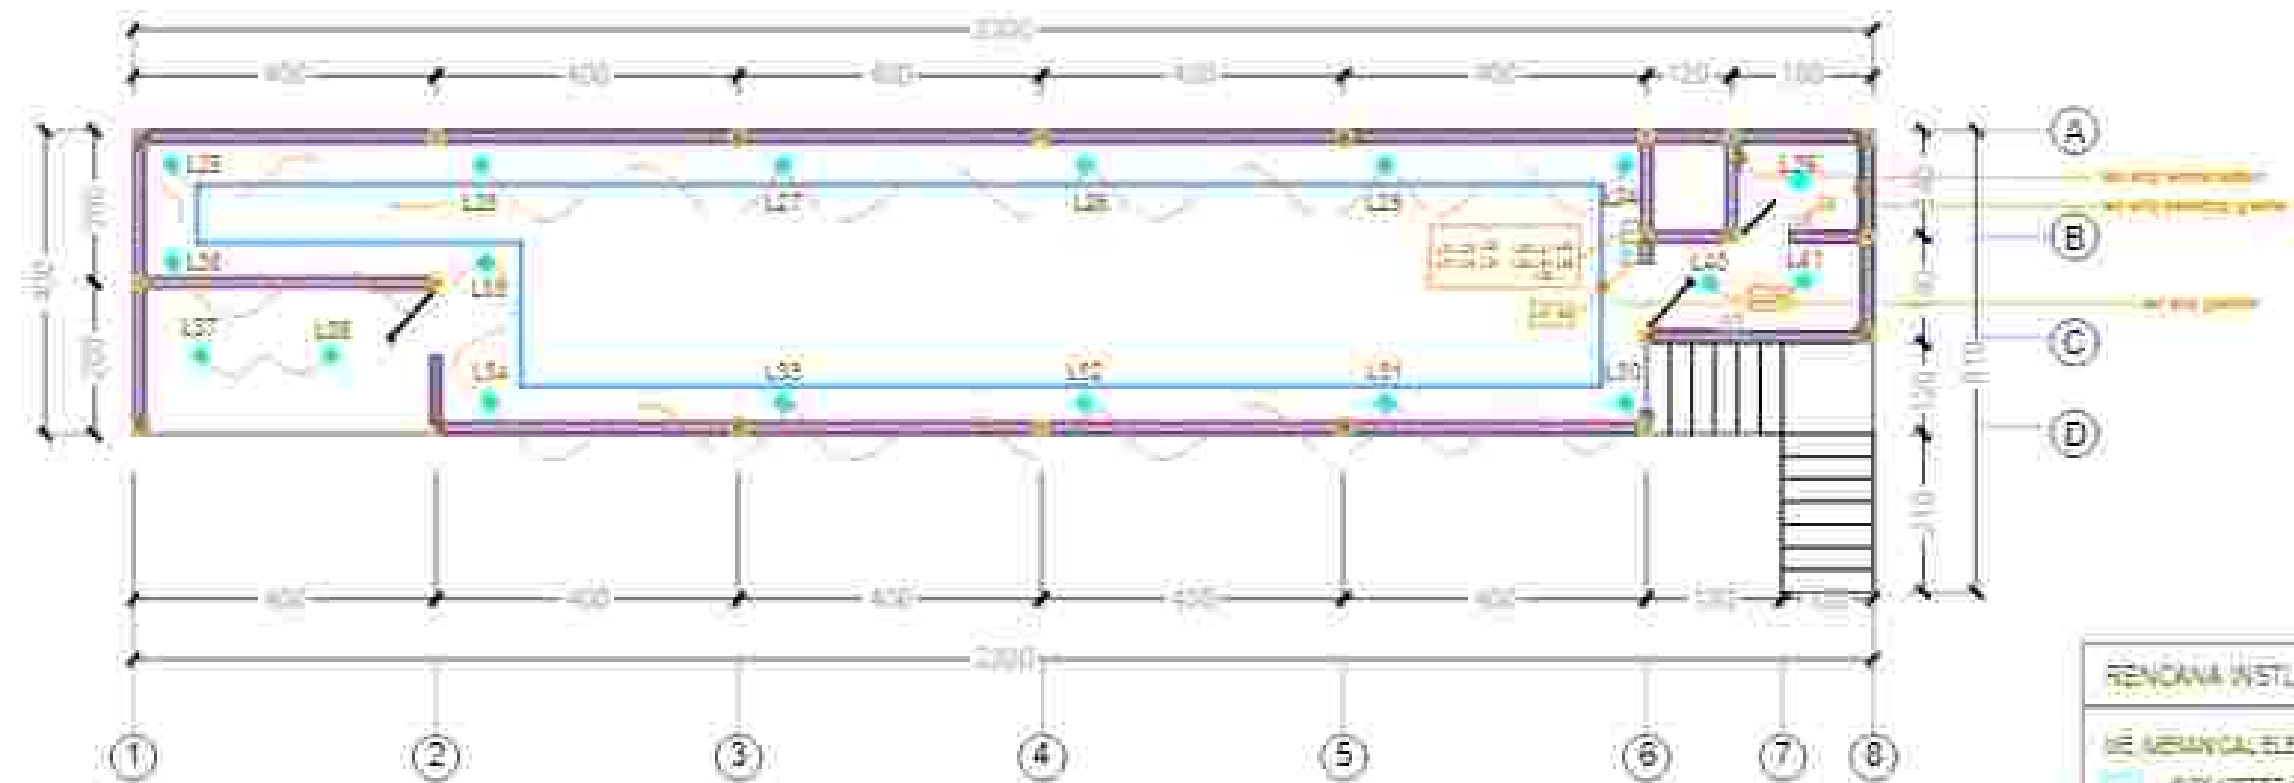


RENCANA INSTALASI LISTRIK

KE PERANGKAT ELECTRICAL

- SWITCH
- PANEL LISTRIK MCB
- STOP KONTAK
- SAKUP TUNGGAL
- SAKUP GANDA


LAMP

- DOWNLIGHT LED
- LED PANEL
- TRACK LAMP

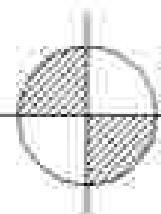


DENAH RENCANA INSTALASI LISTRIK KANTIN 2
SKALA: 1:100

 UNIVERSITAS MUHAMMADIYAH SURAKARTA	PROGRAM STUDI ARSITEKTUR FAKULTAS TEKNIK UNIVERSITAS MUHAMMADIYAH SURAKARTA	JUDUL TUGAS AKHIR	NAMA MAHASISWA	DOSEN PEMBIMBING	PERSEKSI	NAMA GAMBAR	SKALA	NO	LEMBAR
		PERANCANGAN PUSAT PENGELOLAAN SAMPAH TERPILAH DENGAN PENDEKATAN NATURAL BEHAVIOR DI PANTAI PASIR KENCANA PEKALONGAN	MUHAMMAD WILAN ANAGYA 0300220151	FAUZ MUHAMMAD PRASENO AL I. A. & U. A.		DENAH RENCANA INSTALASI LISTRIK KANTIN 2	1:100	073	34

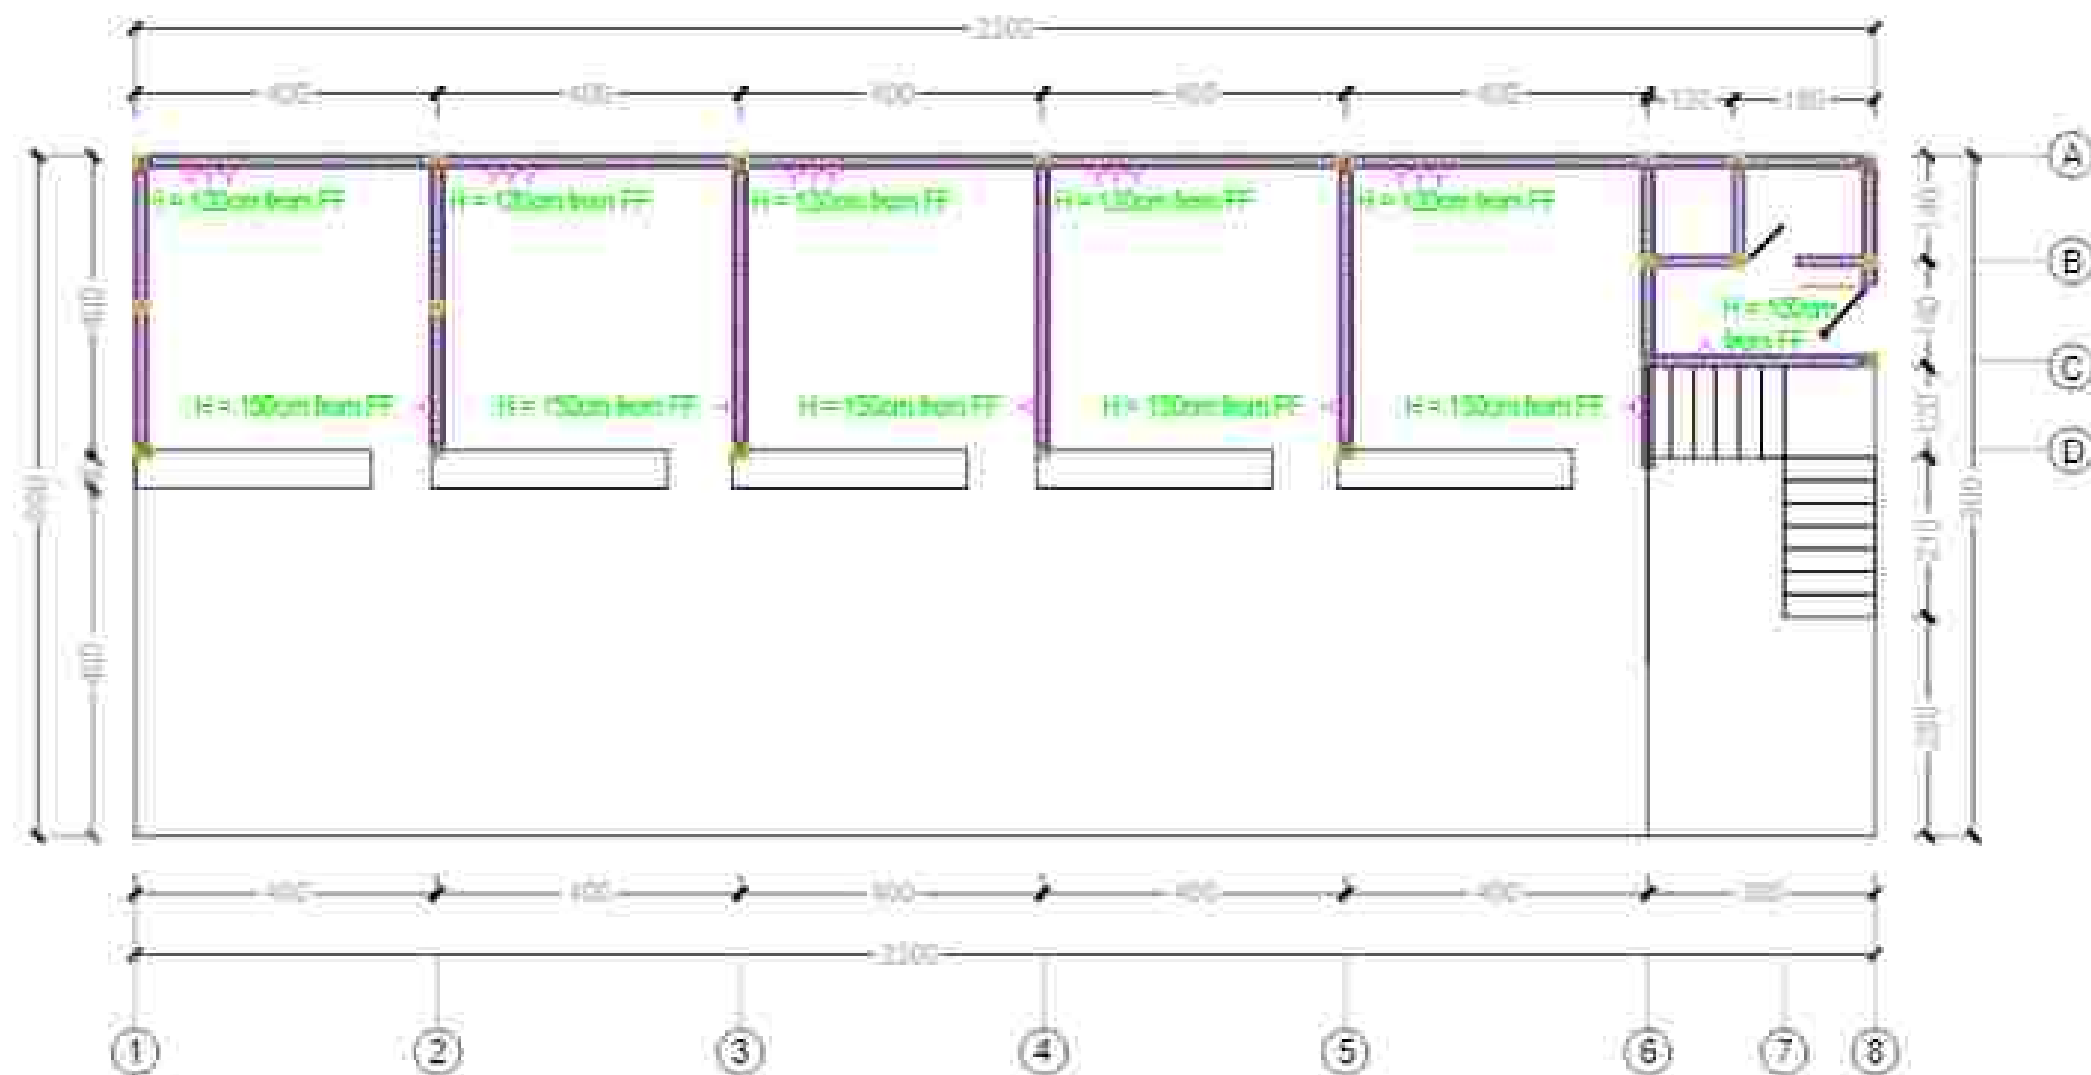



RENCANA INSTALASI LISTRIK	
LEGENDA ELECTRICAL	
	SWITCHER
	PANEL LISTRIK / MCB
	STOP KONTAK
	SWITCH TUNGGA
	SWITCH GANDA
LAMP	
	DOWNLIGHT LED J
	LED PANEL
	TRACK LAMP

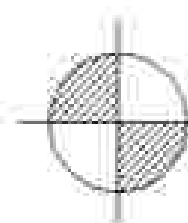

DENAH RENCANA INSTALASI LISTRIK KANTIN 3

SKALA 1:100

 UNIVERSITAS MUHAMMADIYAH SURAKARTA	PROGRAM STUDI ARSITEKTUR FAKULTAS TEKNIK UNIVERSITAS MUHAMMADIYAH SURAKARTA	JUDUL TUGAS AKHIR	NAMA MAHASISWA	DOSEN PEMBIMBING	PERSEKSI	NAMA GAMBAR	SKALA	NO	LEMBAR
		PERANCANGAN PUSAT PENGELOLAAN SAMPAH TERPISANTAI DENGAN PENDEKATAN NATURAL BEHAVIOR DI PANTAI PASIR KENCANA PEKALONGAN	MUHAMMAD WILU DAN ANAGNYA 0300220151	FAUZ MUHAMMAD PRASEWICAJI S.A., M.A.		DENAH RENCANA INSTALASI LISTRIK KANTIN 3	1:100	03	33

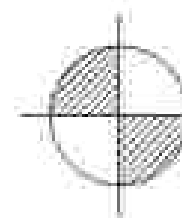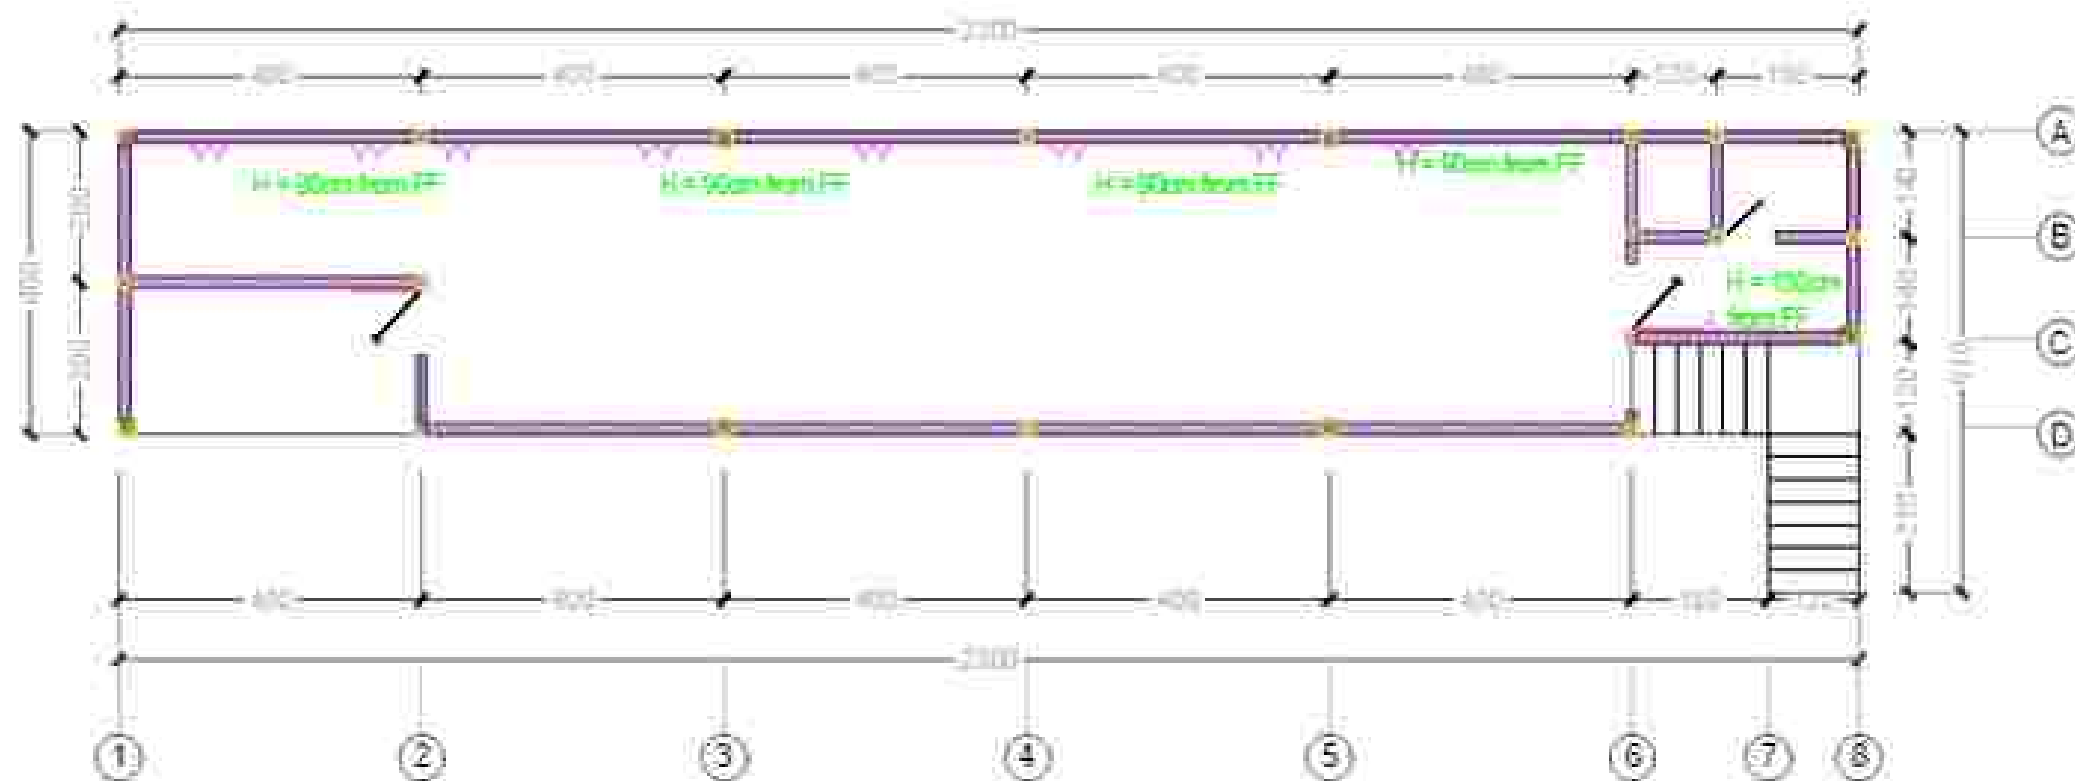


DENAH RENCANA INSTALASI LISTRIK KANTIN 4

SKALA 1:100

RENCANA INSTALASI LISTRIK	
LEGENDA ELECTRICAL	
	SWITCH
	OUTLET
	STOP
	SINGLE LINE
	DOUBLE LINE
LAMP	
	DOWNLIGHT LED
	LED PANEL
	TRACK LIGHT



 UNIVERSITAS MUHAMMADIYAH SURAKARTA	PROGRAM STUDI ARSITEKTUR FAKULTAS TEKNIK UNIVERSITAS MUHAMMADIYAH SURAKARTA	JUDUL TUGAS AKHIR	NAMA MAHASISWA	Dosen Pembimbing	PENGESAHAN	NAMA GAMBAR	SKALA	KODE	LEMBAR
		PERANCANGAN PUSAT PENGELOLAAN SAMPAH TERPILAH DENGAN PENDEKATAN NATURAL BEHAVIOR DI PANTAI PASIR KENCANA PEKALONGAN	MUHAMMAD WILUDAN ANANGYA 0300220151	FAUZ MUHAMMAD PRASEWICAJI S.A., M.A.					
						DENAH RENCANA INSTALASI LISTRIK KANTIN 4	1:100	223	10

dari sumber air
bersih kawasan

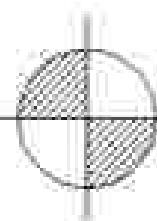

DENAH RENCANA INSTALASI AIR BERSIH KANTIN 1

SKALA 1:100

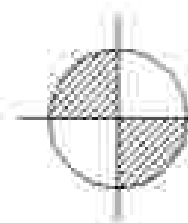
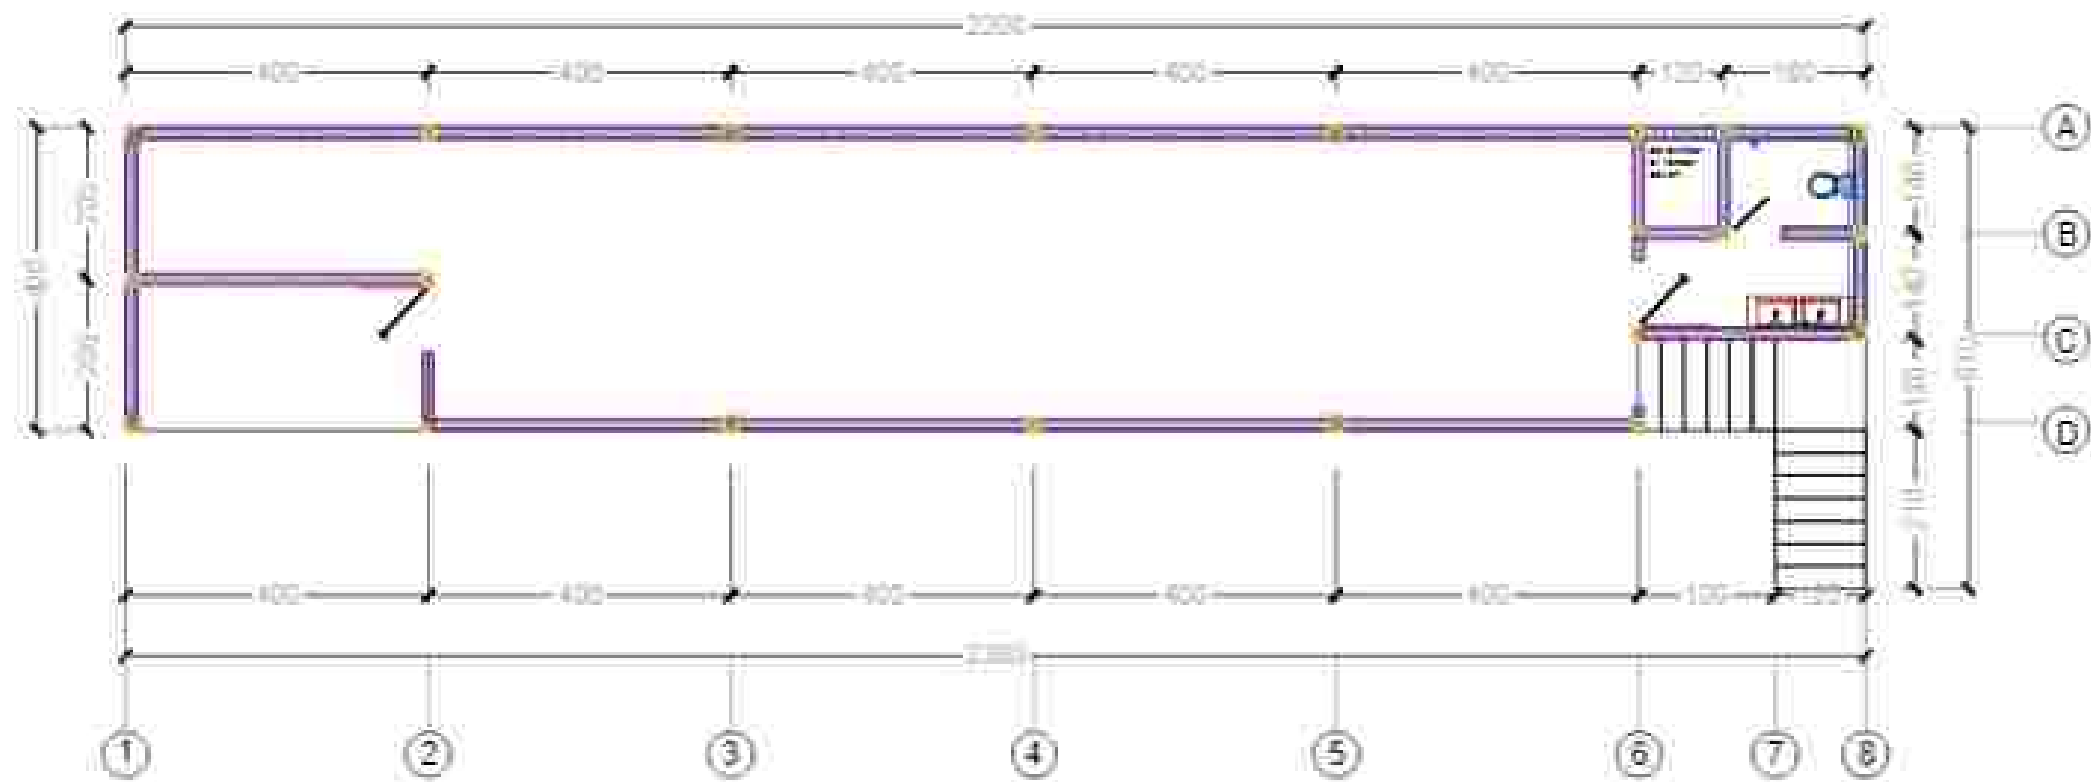


DENAH RENCANA INSTALASI AIR BERSIH KANTIN 2

SKALA 1:100

UNIVERSITAS MUHAMMADIYAH SURABAYA	PROGRAM STUDI ARSITEKTUR FAKULTAS TEKNIK UNIVERSITAS MUHAMMADIYAH SURABAYA	JUDUL TUGAS AKHIR	NAMA MAHASISWA	DISEN PEMBANGUN	PERSEKUTUAN	NAMA GAMBAR	SKALA	NO	LEMBAR
		PERANCANGAN PUSAT PENGELOLAAN SAMPAH TERPISANTAI DENGAN PENDEKATAN NATURAL BEHAVIOR DI PANTAI PASIR KENCANA PEKALONGAN	MUHAMMAD WILAN ANAGYA 0300220151	FAUZ MUHAMMAD PRASEWICAJI I. Aa, U. Aa		DENAH RENCANA INSTALASI AIR BERSIH KANTIN 2	1:100	03	51



menuju saluran riol kota

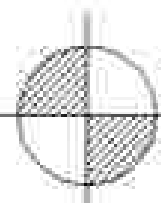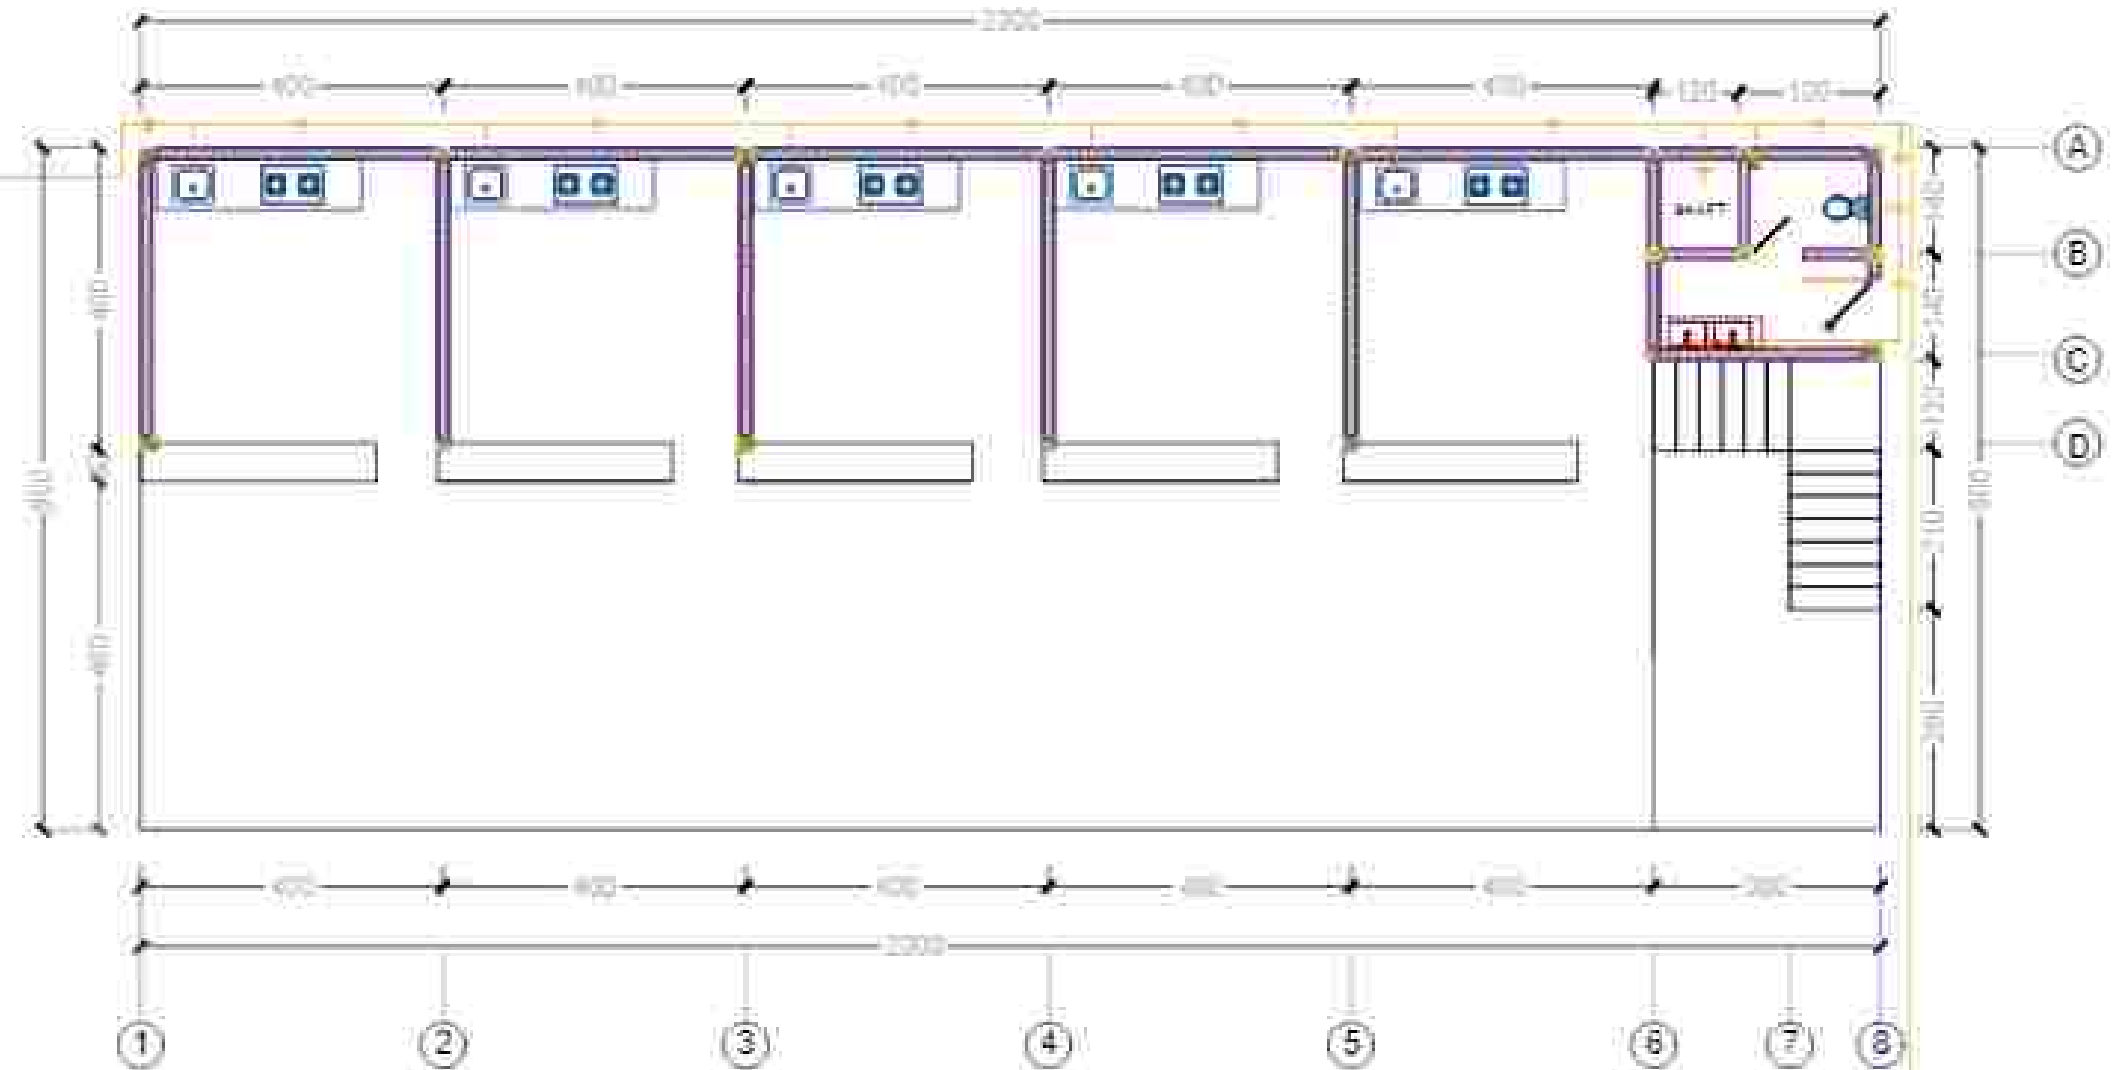

DENAH RENCANA INSTALASI AIR KOTOR KANTIN 1
SKALA 1:100

SEPTICTANK
DILUAR KAWASAN


UNIVERSITAS MUHAMMADIYAH SURABAYA	PROGRAM STUDI ARSITEKTUR FAKULTAS TEKNIK UNIVERSITAS MUHAMMADIYAH SURABAYA	JUDUL TUGAS AKHIR	NAMA MAHASISWA	DOSEN PEMBIMBING	PERSEKUTUAN	NAMA GAMBAR	SKALA	KOTE	LEMBAR
		PERANCANGAN PUSAT PENGELOLAAN SAMPAH TERPILAH DENGAN PENDEKATAN NATURAL BEHAVIOR DI PANTAI PASIR KENCANA PEKALONGAN	MUHAMMAD WILAN ANAGYA 0300220151	FAUZ MUHAMMAD PRASEWICAJI S.A., M.A.		DENAH RENCANA INSTALASI AIR KOTOR KANTIN 1	1:100	1/3	30

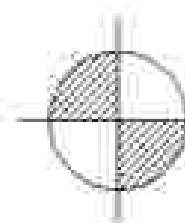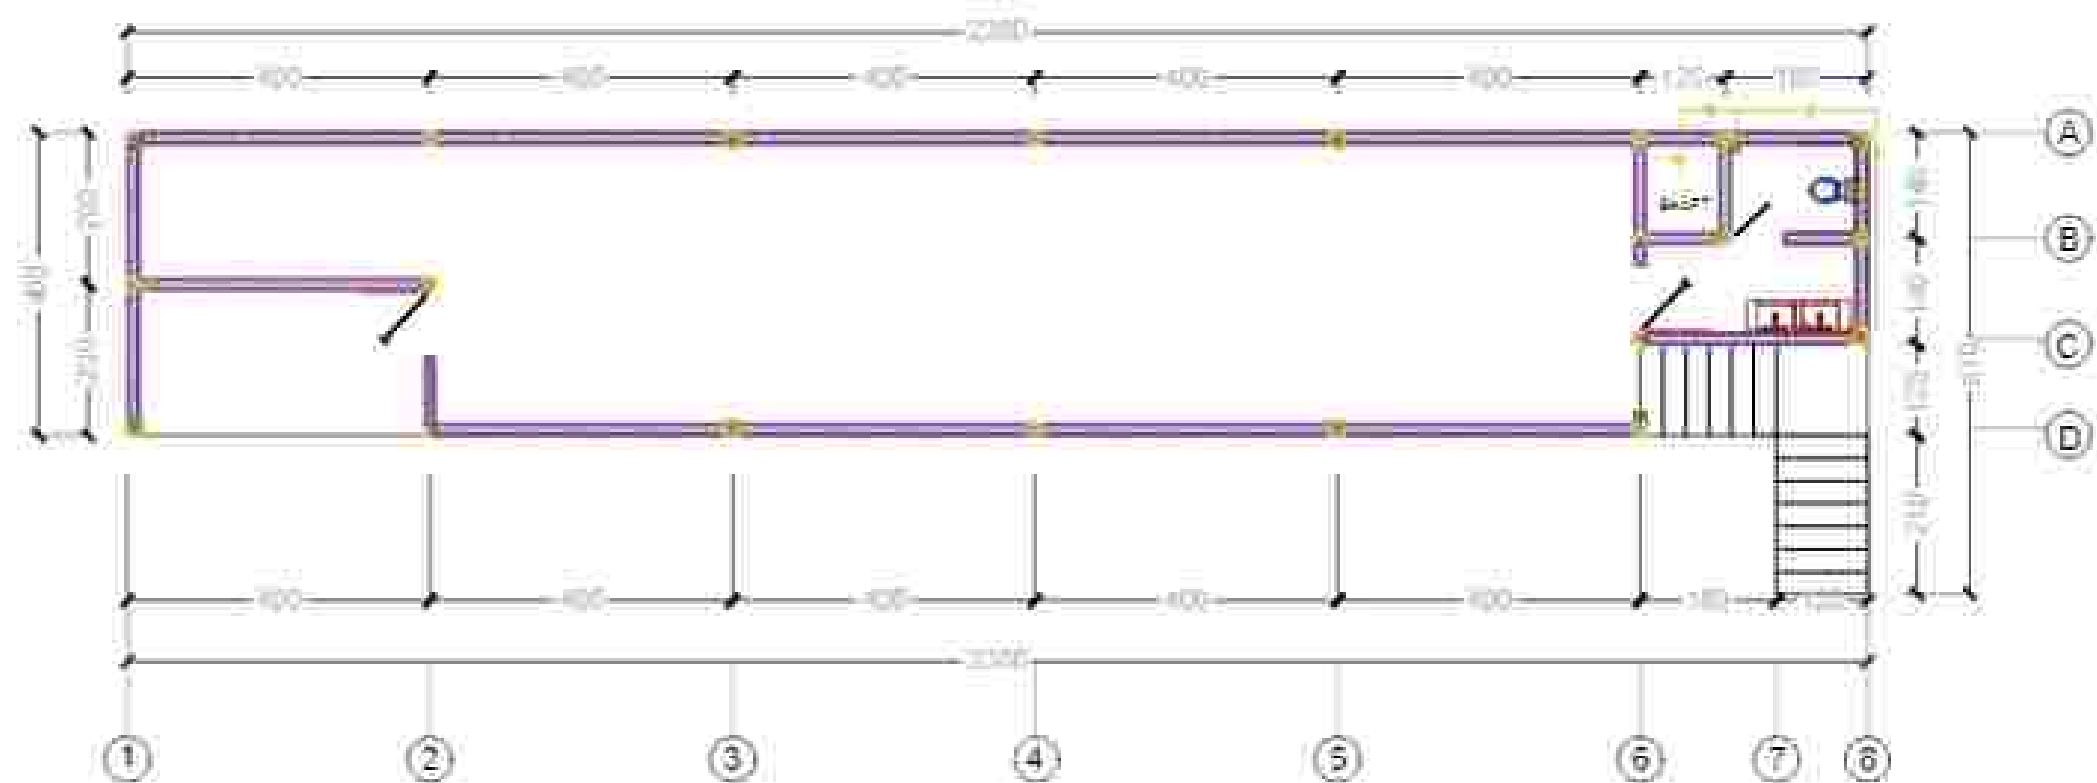

DENAH RENCANA INSTALASI AIR KOTOR KANTIN 2


SKALA 1:100

 UNIVERSITAS MUHAMMADIYAH SURAKARTA	PROGRAM STUDI ARSITEKTUR FAKULTAS TEKNIK UNIVERSITAS MUHAMMADIYAH SURAKARTA	JUDUL TUGAS AKHIR	NAMA MAHASISWA	DISEN PEMBANGUN	PERSEKSI	NAMA GAMBAR	SKALA	KOTE	LEMBAR
		PERANCANGAN PUSAT PENGELOLAAN SAMPAH TERPISANTAI DENGAN PENDEKATAN NATURAL BEHAVIOR DI PANTAI PASIR KENCANA PEKALONGAN	MUHAMMAD WILAN ANAGYA 0300220151	FAUZ MUHAMMAD PRASEWICAJI I.Am, U.Am		DENAH RENCANA INSTALASI AIR KOTOR KANTIN 2	1:100	UTB	10

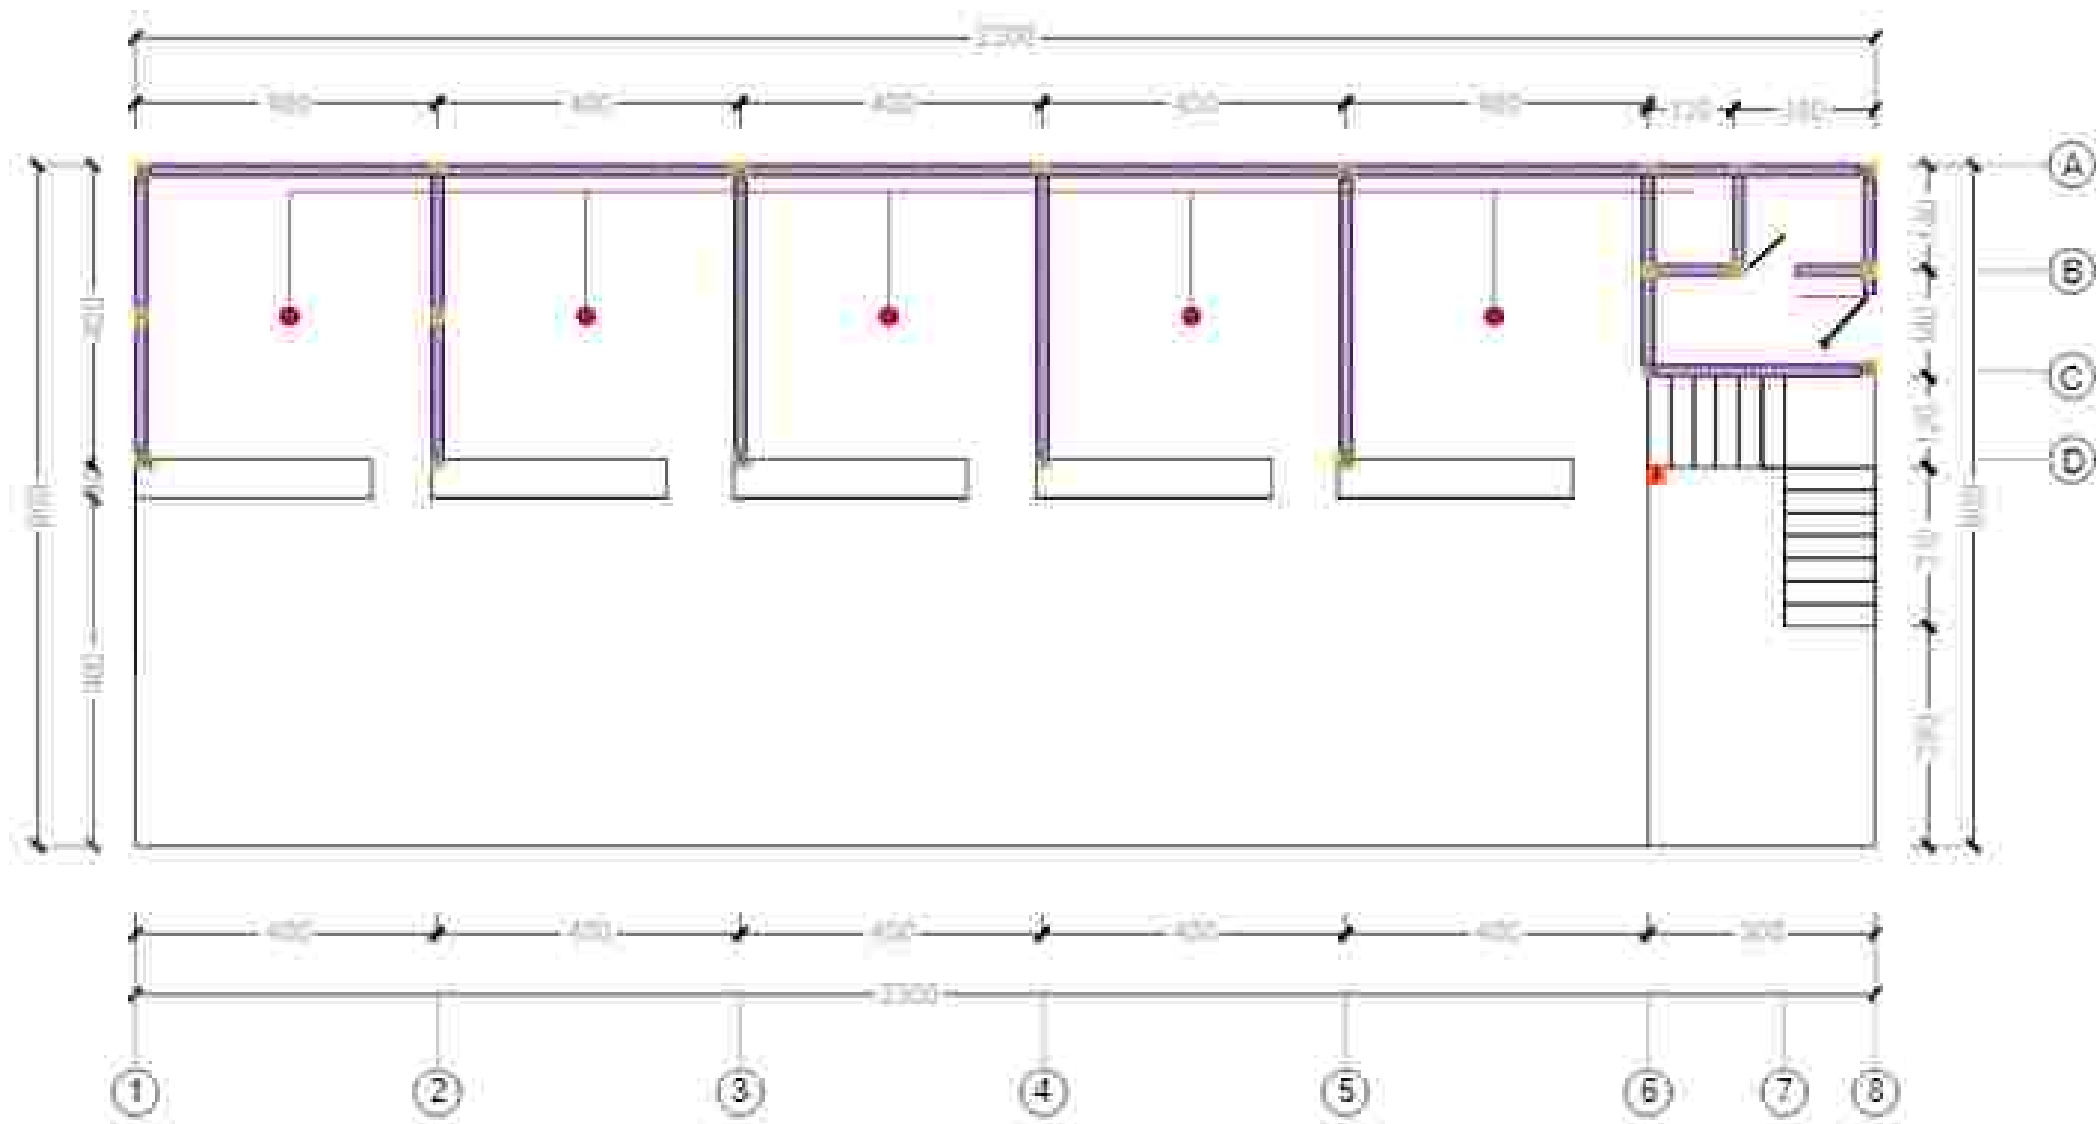

KETERANGAN

SPRINKLER	
PIPA AIR SPRINKLER	
APAR	

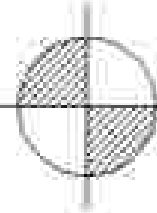

DENAH RENCANA KEBAKARAN KANTIN 1
SKALA 1:100


UNIVERSITAS MUHAMMADIYAH SURABAYA	PROGRAM STUDI ARSITEKTUR FAKULTAS TEKNIK UNIVERSITAS MUHAMMADIYAH SURABAYA	JUDUL TUGAS AKHIR	NAMA MAHASISWA	Dosen Pembimbing	PENGESEHAN	NAMA GAMBAR	SKALA	KOTE	LEMBAR
		PERANCANGAN PUSAT PENGELOLAAN SAMPAH TERPISAH DENGAN PENDEKATAN NATURAL BEHAVIOR DI PANTAI PASIR KENCANA PEKALONGAN	MUHAMMAD WILAN ANAGYA 0300220151	FAUZ MUHAMMAD PRASETYO Aji I. Aji, U. Aji					

DENAH RENCANA
KEBAKARAN KANTIN 1

1:100


3/23

31

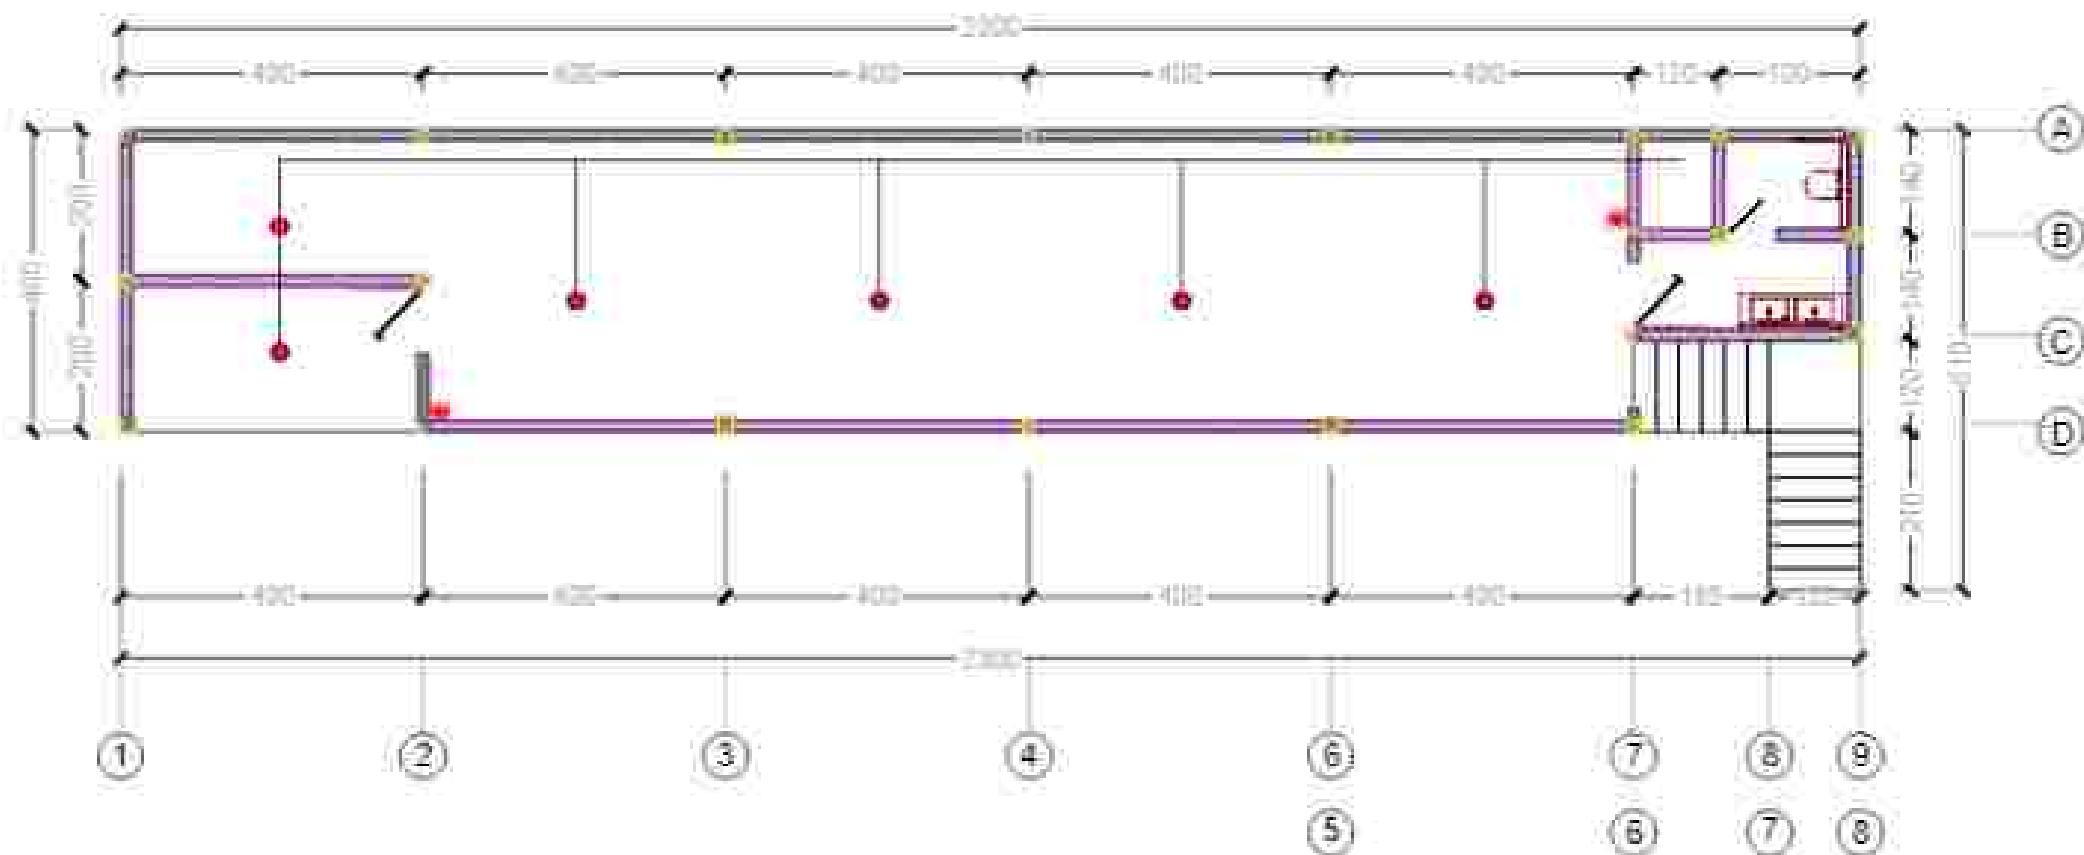

KETERANGAN



SPRINKLER	
PIPA AIR SPRINKLER	
APAR	

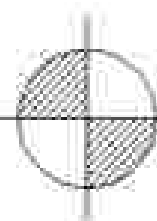

DENAH RENCANA KEBAKARAN KANTIN 2

SKALA 1:100



 UNIVERSITAS MUHAMMADIYAH SURAKARTA	PROGRAM STUDI ARSITEKTUR FAKULTAS TEKNIK UNIVERSITAS MUHAMMADIYAH SURAKARTA	JUDUL TUGAS AKHIR	NAMA MAHASISWA	DOSEN PEMBIMBING	PERGESAHAN	NAMA GAMBAR	SKALA	NOKE	LEMBAR
		PERANCANGAN PUSAT PENGELOLAAN SAMPAH TERPISANTAI DENGAN PENDEKATAN NATURAL BEHAVIOR DI PANTAI PASIR KENCANA PEKALONGAN	MUHAMMAD WILUDAN ANAGRYA 0300220151	FAUZ MUZIN PRASEWICAJI S.Ars, U.Ars		DENAH RENCANA KEBAKARAN KANTIN 2	1:100	073	12

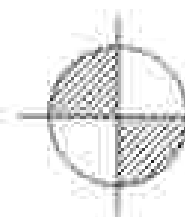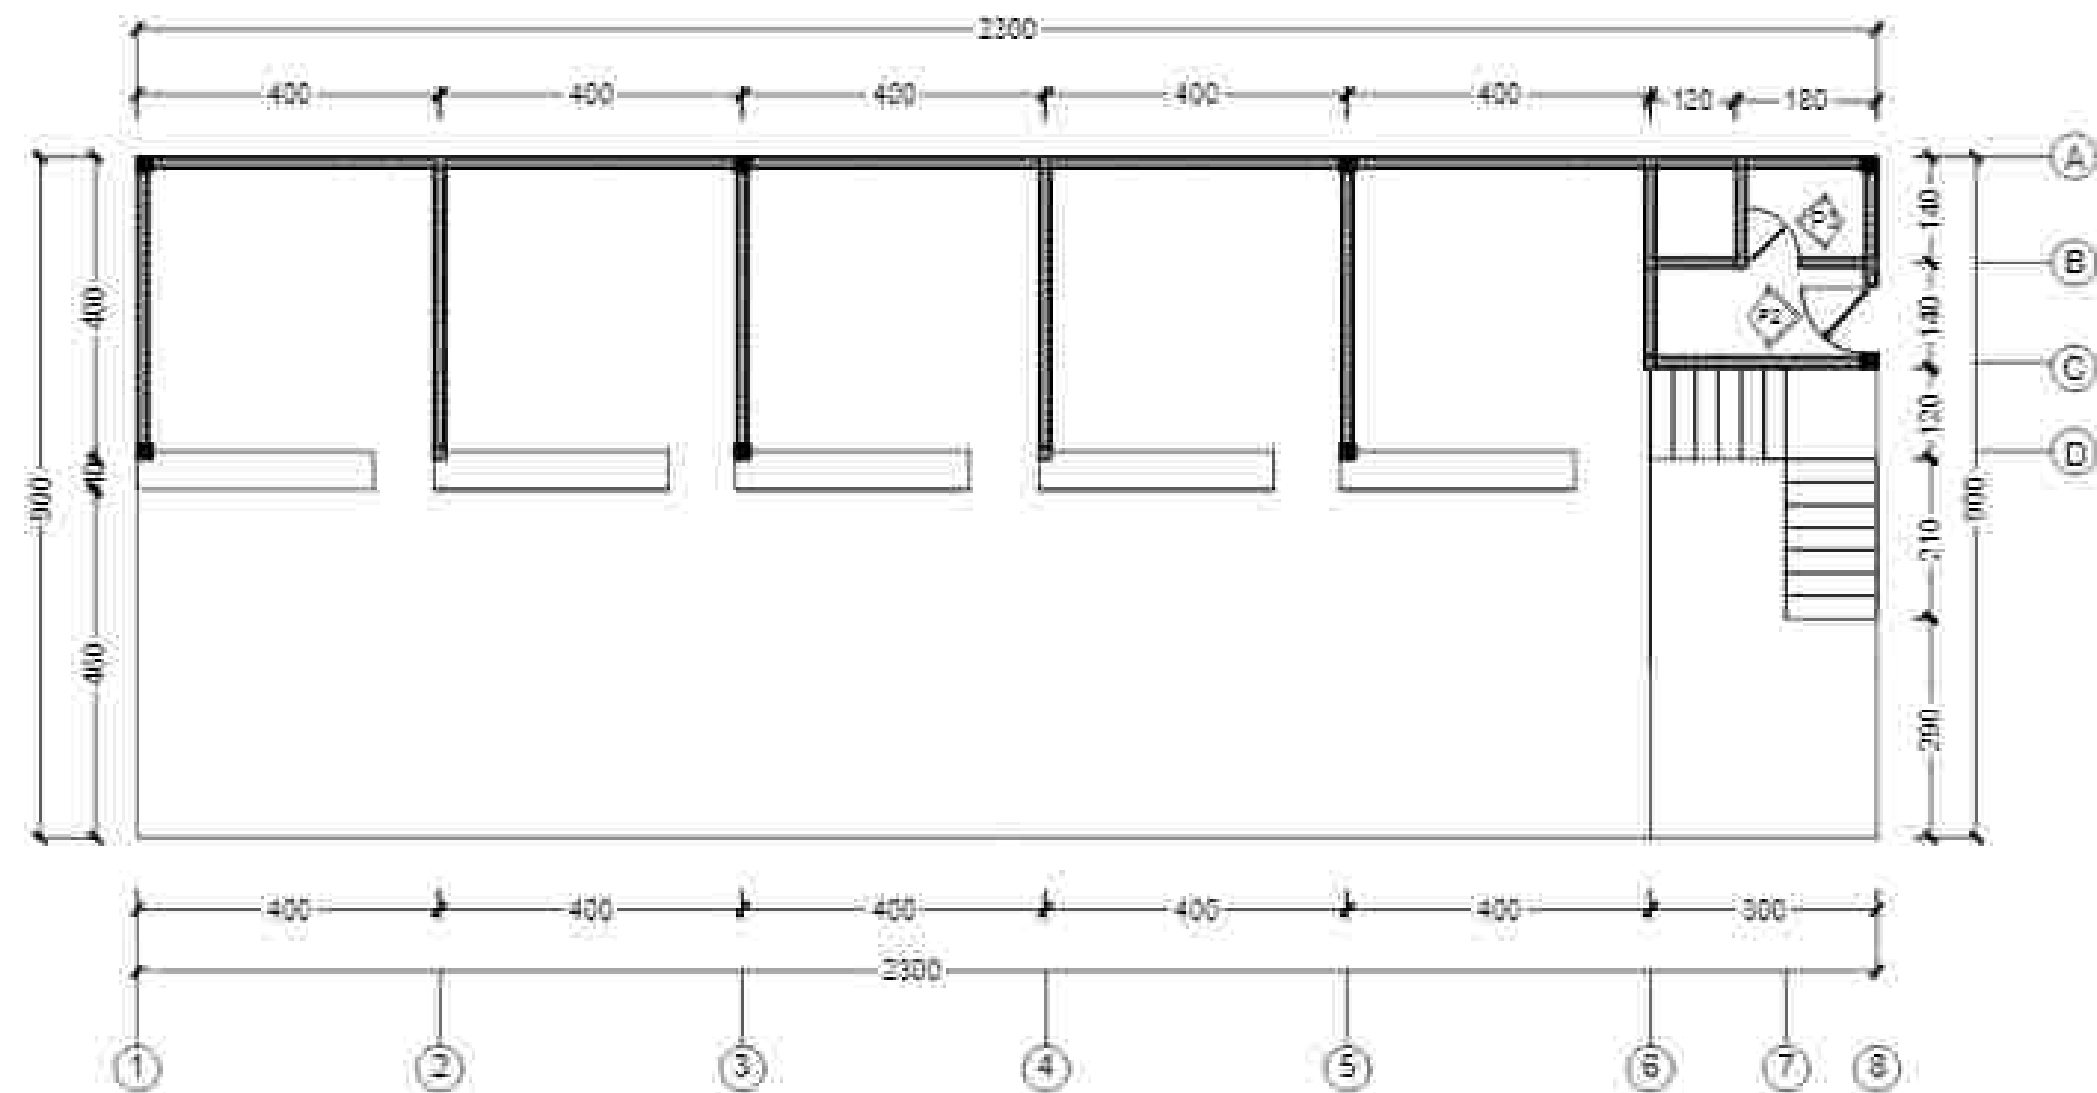

DENAH RENCANA PINTU KANTIN 1

SKALA 1:100



 UNIVERSITAS MUHAMMADIYAH SURAKARTA	PROGRAM STUDI ARSITEKTUR FAKULTAS TEKNIK UNIVERSITAS MUHAMMADIYAH SURAKARTA	JUDUL TUGAS AKHIR	NAMA MAHASISWA	DOSEN PEMBIMBING	PERSEDIAAN	NAMA GAMBAR	SKALA	NOTE	LEMBAR
		PERANCANGAN PUSAT PENGELOLAAN SAMPAH TERPISANTAI DENGAN PENDEKATAN NATURAL BEHAVIOR DI PANTAI PASIR KENCANA PEKALONGAN	MUHAMMAD WILUDAN ANAGRYA 0300220151	FAUZ MUHAMMAD PRASETYO AL IZZAH, U. A. G.		DENAH RENCANA PINTU KANTIN 1	1:100	UTS	31

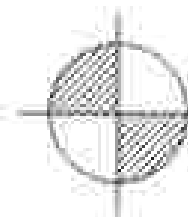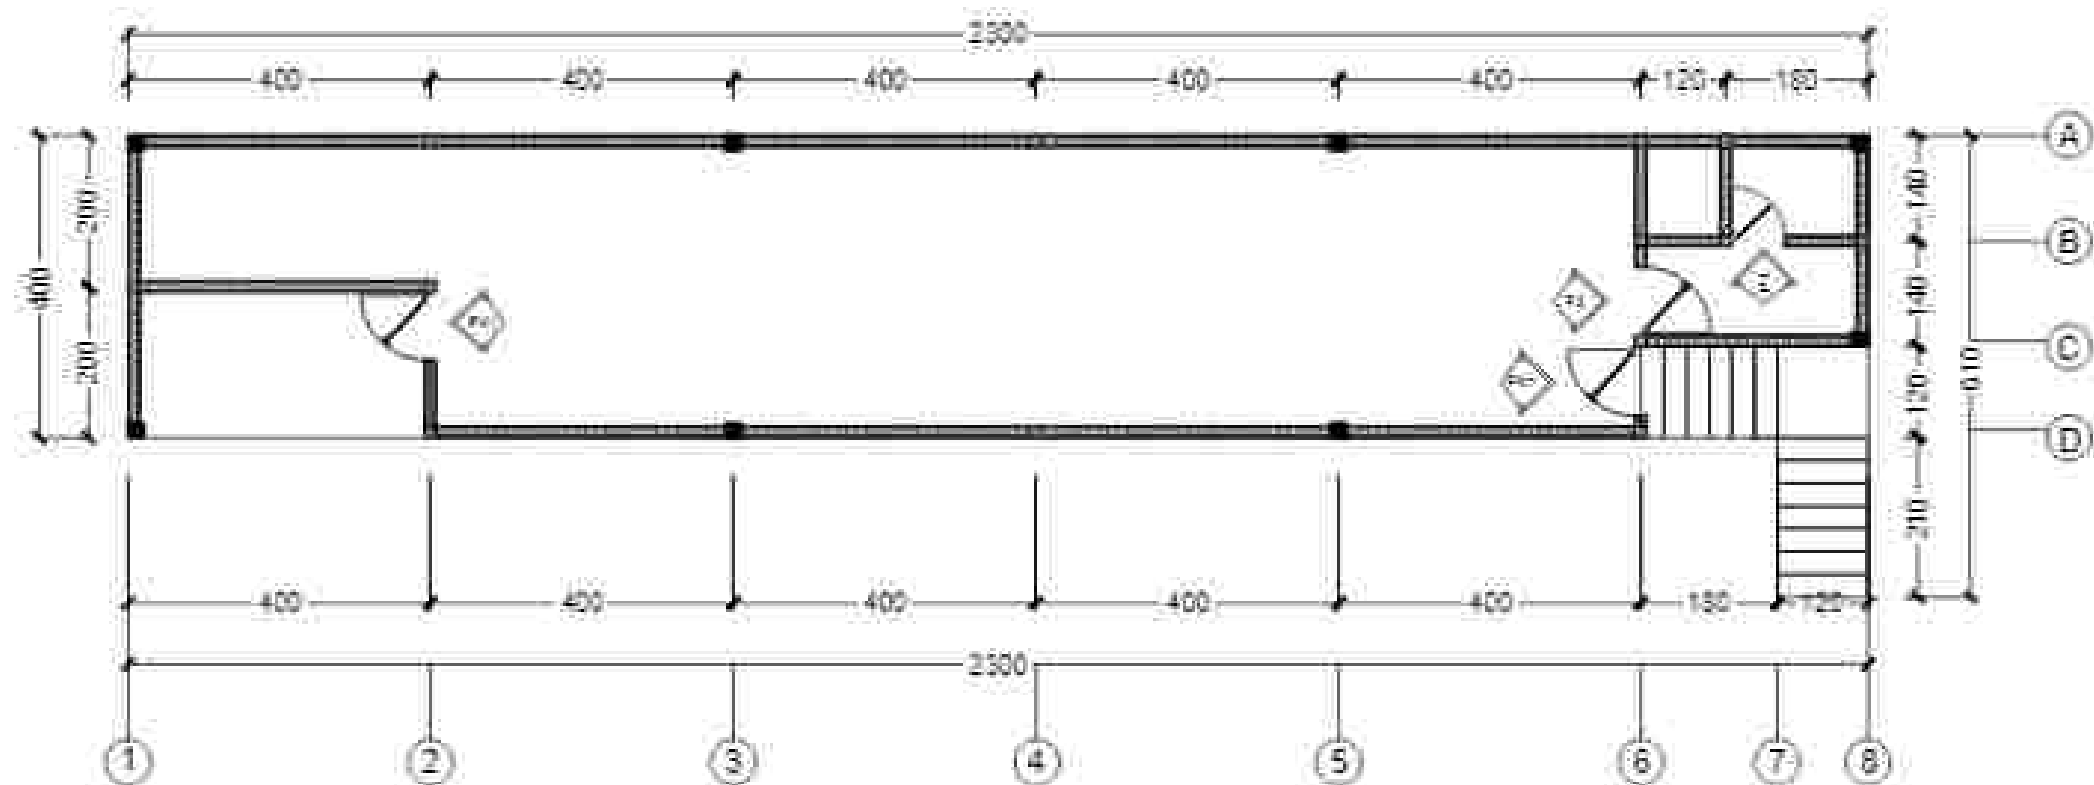

DENAH RENCANA PINTU KANTIN 2

SKALA 1:100


 UNIVERSITAS MUHAMMADIYAH SURAKARTA	PROGRAM STUDI ARSITEKTUR FAKULTAS TEKNIK UNIVERSITAS MUHAMMADIYAH SURAKARTA	JUDUL TUGAS AKHIR	NAMA MAHASISWA	DISEN PEMBimbing	PERSEDIAHAN	NAMA GAMBAR	SKALA	NO	LEMBAR
		PERANCANGAN PUSAT PENGELOLAAN SAMPAH TERPISANTAI DENGAN PENDEKATAN NATURAL BEHAVIOR DI PANTAI PASIR KENCANA PEKALONGAN	MUHAMMAD WILUDAN ANAGRYA 0300220151	FAUZ MUHAMMAD PRASEWICAJI I. Aa, U. Aa		DENAH RENCANA PINTU KANTIN 2	1:100	473	54

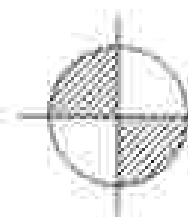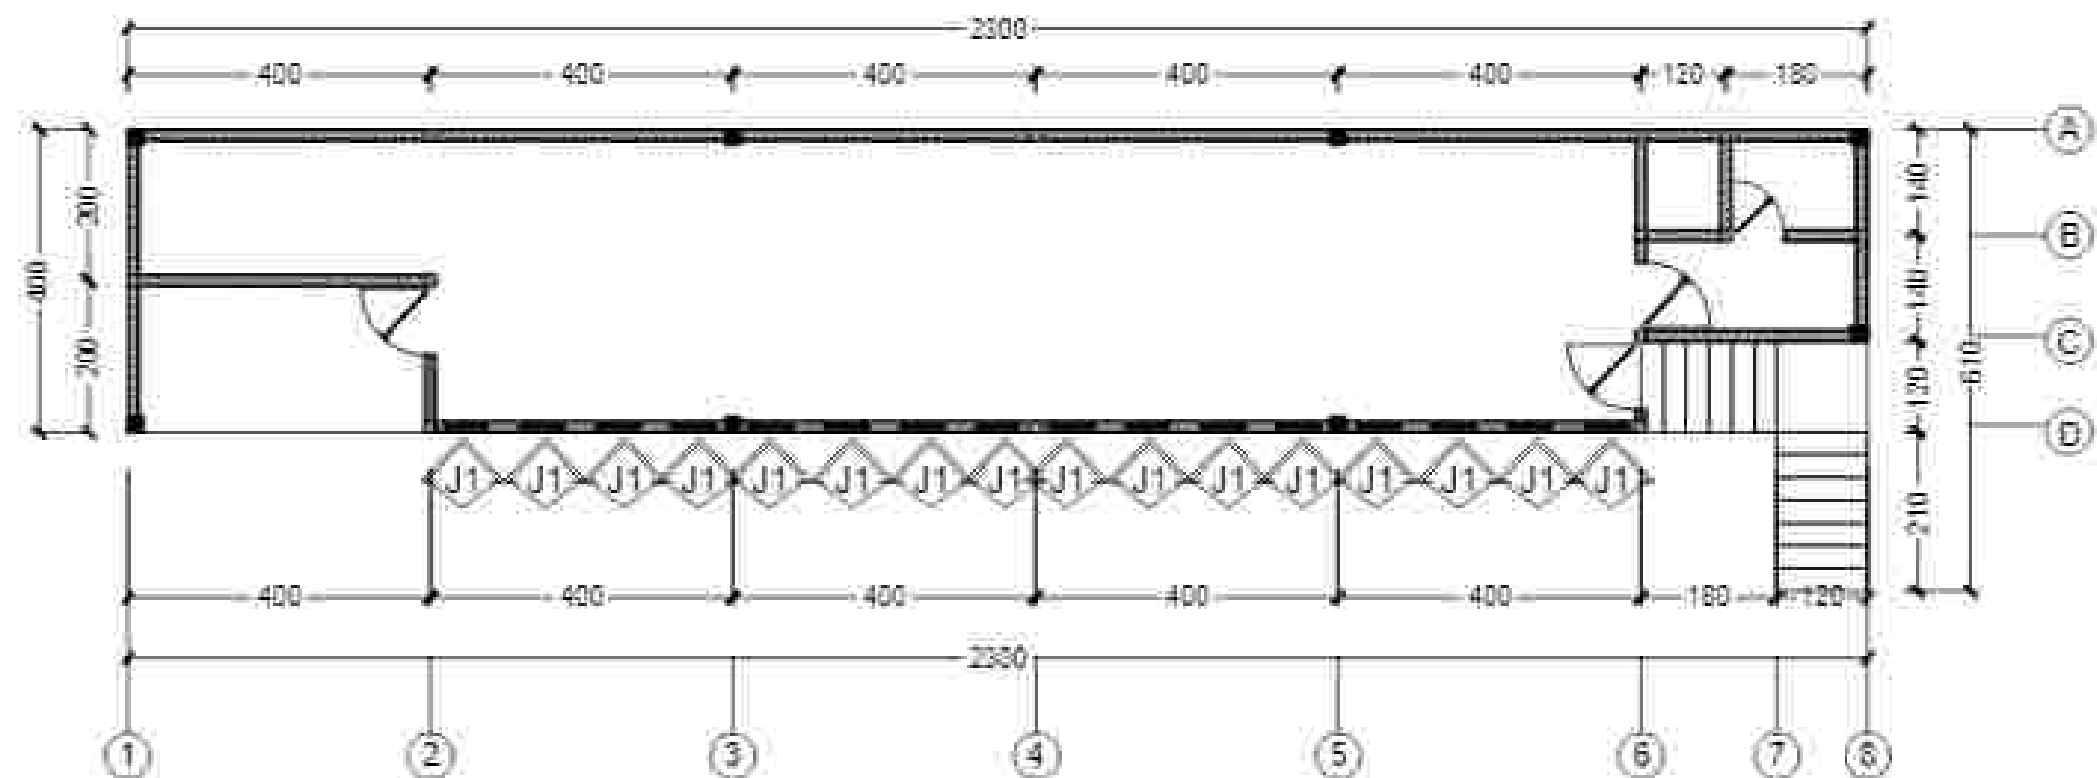


DENAH RENCANA JENDELA KANTIN


SKALA 1:100

 UNIVERSITAS MUHAMMADIYAH SURAKARTA	PROGRAM STUDI ARSITEKTUR FAKULTAS TEKNIK UNIVERSITAS MUHAMMADIYAH SURAKARTA	JUDUL TUGAS AKHIR	NAMA MAHASISWA	DISEN PEMBimbing	PERSEDIAAN	NAMA GAMBAR	SKALA	KOTE	LEMBAR
		PERANCANGAN PUSAT PENGELOLAAN SAMPAH TERPISAH DENGAN PENDEKATAN NATURAL BEHAVIOR DI PANTAI PASIR KENCANA PEKALONGAN	MUHAMMAD WILUDAN ANAGRYA 0300220151	FAUZ MUHAMMAD PRASETYO Aji I. Aji, U. Aji		DENAH JENDELA KANTIN	1:100	03	12


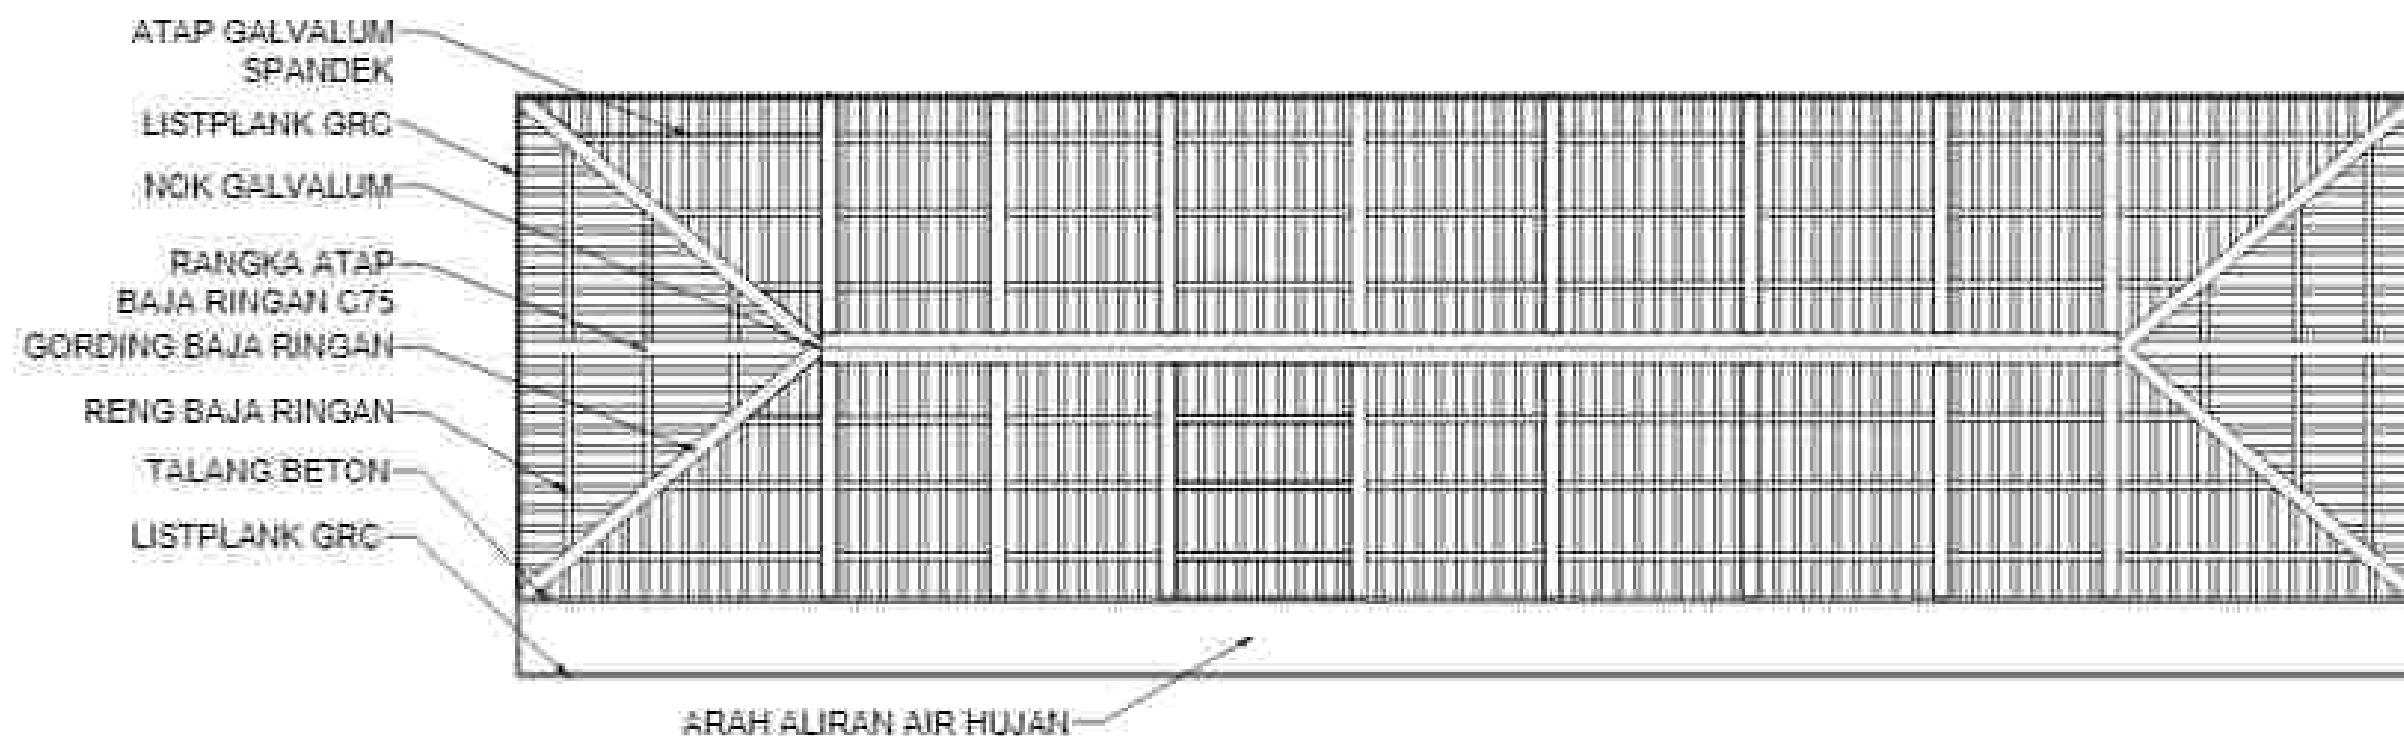


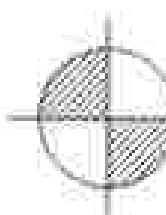
DENAH RENCANA DAN DETAIL ATAP KANTIN
 SKALA 1:100

 UNIVERSITAS MUHAMMADIYAH SURAKARTA	PROGRAM STUDI ARSITEKTUR FAKULTAS TEKNIK UNIVERSITAS MUHAMMADIYAH SURAKARTA	JUDUL TUGAS AKHIR	NAMA MAHASISWA	DOSEN PEMBIMBING	PERSEKUTUAN	NAMA GAMBAR	SKALA	NOKE	LEMBAR
		PERANCANGAN PUSAT PENGELOLAAN SAMPAH TERPISANTAI DENGAN PENDEKATAN NATURAL BEHAVIOR DI PANTAI PASIR KENCANA PEKALONGAN	MUHAMMAD WILUDAN ANAGRA 0300220151	FAUZ MUZIN PRASEWICAJI S.Am, U.Am		DENAH RENCANA DAN DETAIL ATAP KANTIN	1:100	-379	37

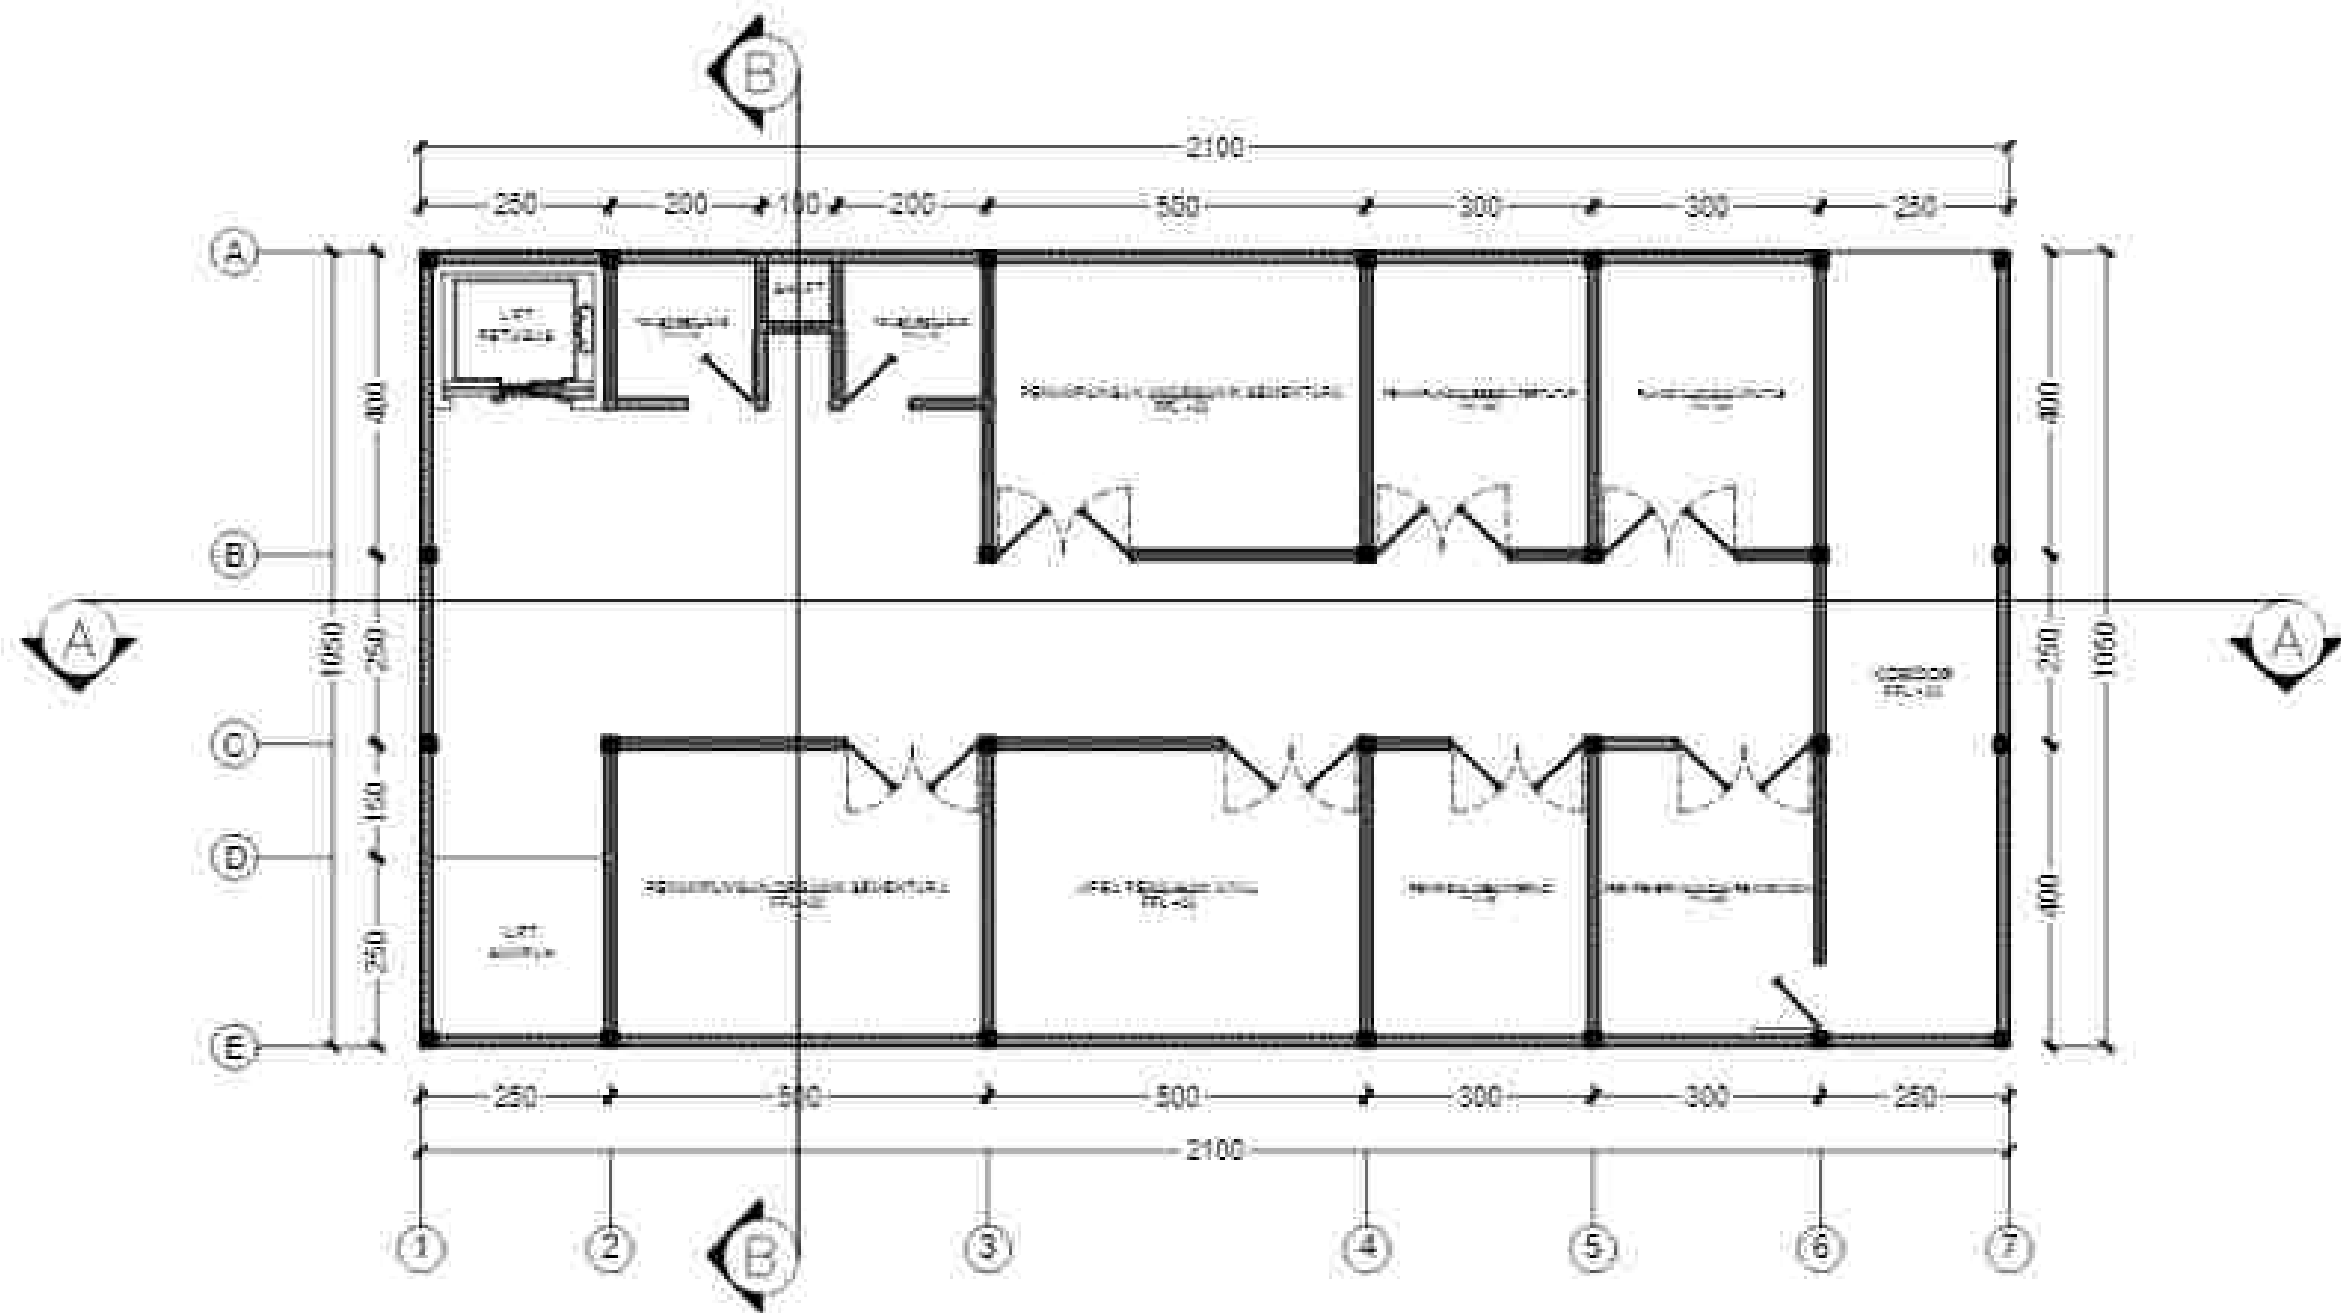



 UNIVERSITAS MUHAMMADIYAH SURAKARTA	PROGRAM STUDI ARSITEKTUR FAKULTAS TEKNIK UNIVERSITAS MUHAMMADIYAH SURAKARTA	JUDUL TUGAS AKHIR	NAMA MAHASISWA/NIM	DISEN PEMBimbing	PEMSESANAN	NAMA GAMBAR	SKALA	KOTE	LEMBAR
		PERANCANGAN PUSAT PENGELOLAAN SAMPAH TERPILAH DI PANTAI DENGAN PENDEKATAN NATURAL BERHARGA DI PANTAI PASIR KENCANA PEKALONGAN	MUHAMMAD WILDAH ANANGYA 03000220151	FAUZI MUHAMMAD PRASETYO Aji I Am, U.Ah		DENAH TEMPAT PENGUMPULAN SAMPAH LT 1	1:100	483	01

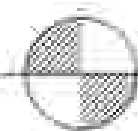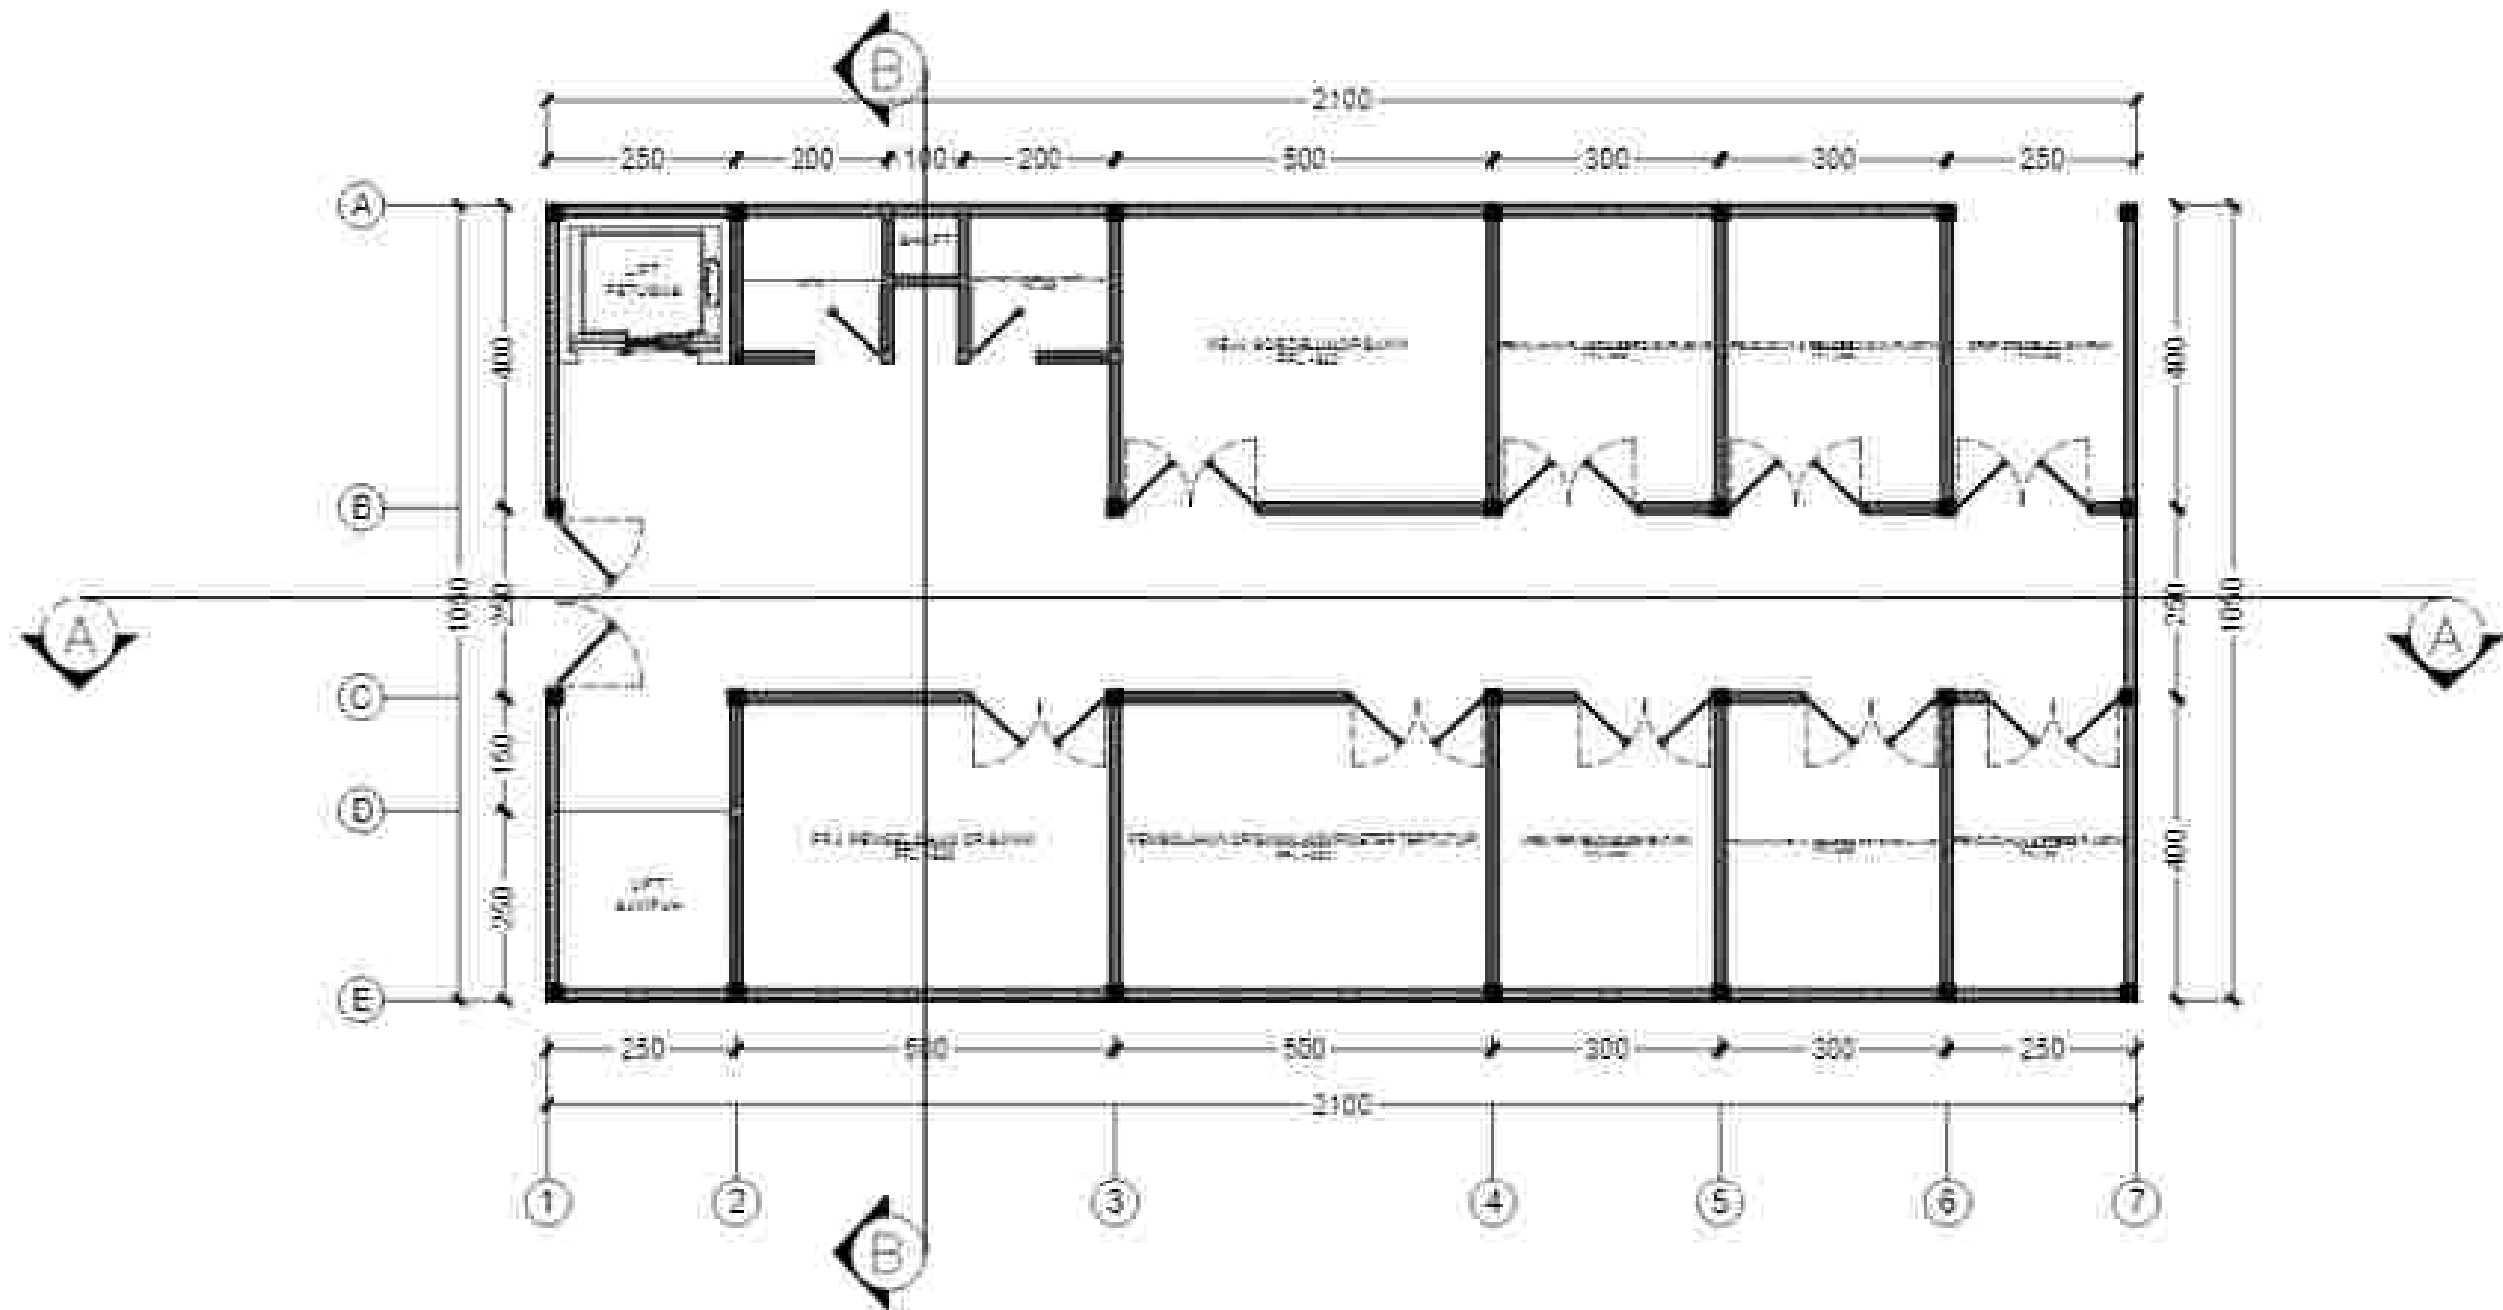

DENAH BANGUNAN TEMPAT PEMBUANGAN SAMPAH LT 2



SKALA 1:100

 UNIVERSITAS MUHAMMADIYAH SURAKARTA	PROGRAM STUDI ARSITEKTUR FAKULTAS TEKNIK UNIVERSITAS MUHAMMADIYAH SURAKARTA	JUDUL TUGAS AKHIR	NAMA MAHASISWA	DISEN PEMBimbing	PERSEDIAAN	NAMA GAMBAR	SKALA	KOTE	LEMBAR
		PERANCANGAN PUSAT PENGELOLAAN SAMPAH TERPISANTAI DENGAN PENDEKATAN NATURAL BEHAVIOR DI PANTAI PASIR KENCANA PEKALONGAN	MUHAMMAD WILUDAN ANAGRYA 0300220151	FAUZ MUZIN PRASEWICAJI I.Am, U.Am		DENAH TEMPAT PEMBUANGAN SAMPAH LT 2	1:100	458	50

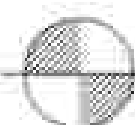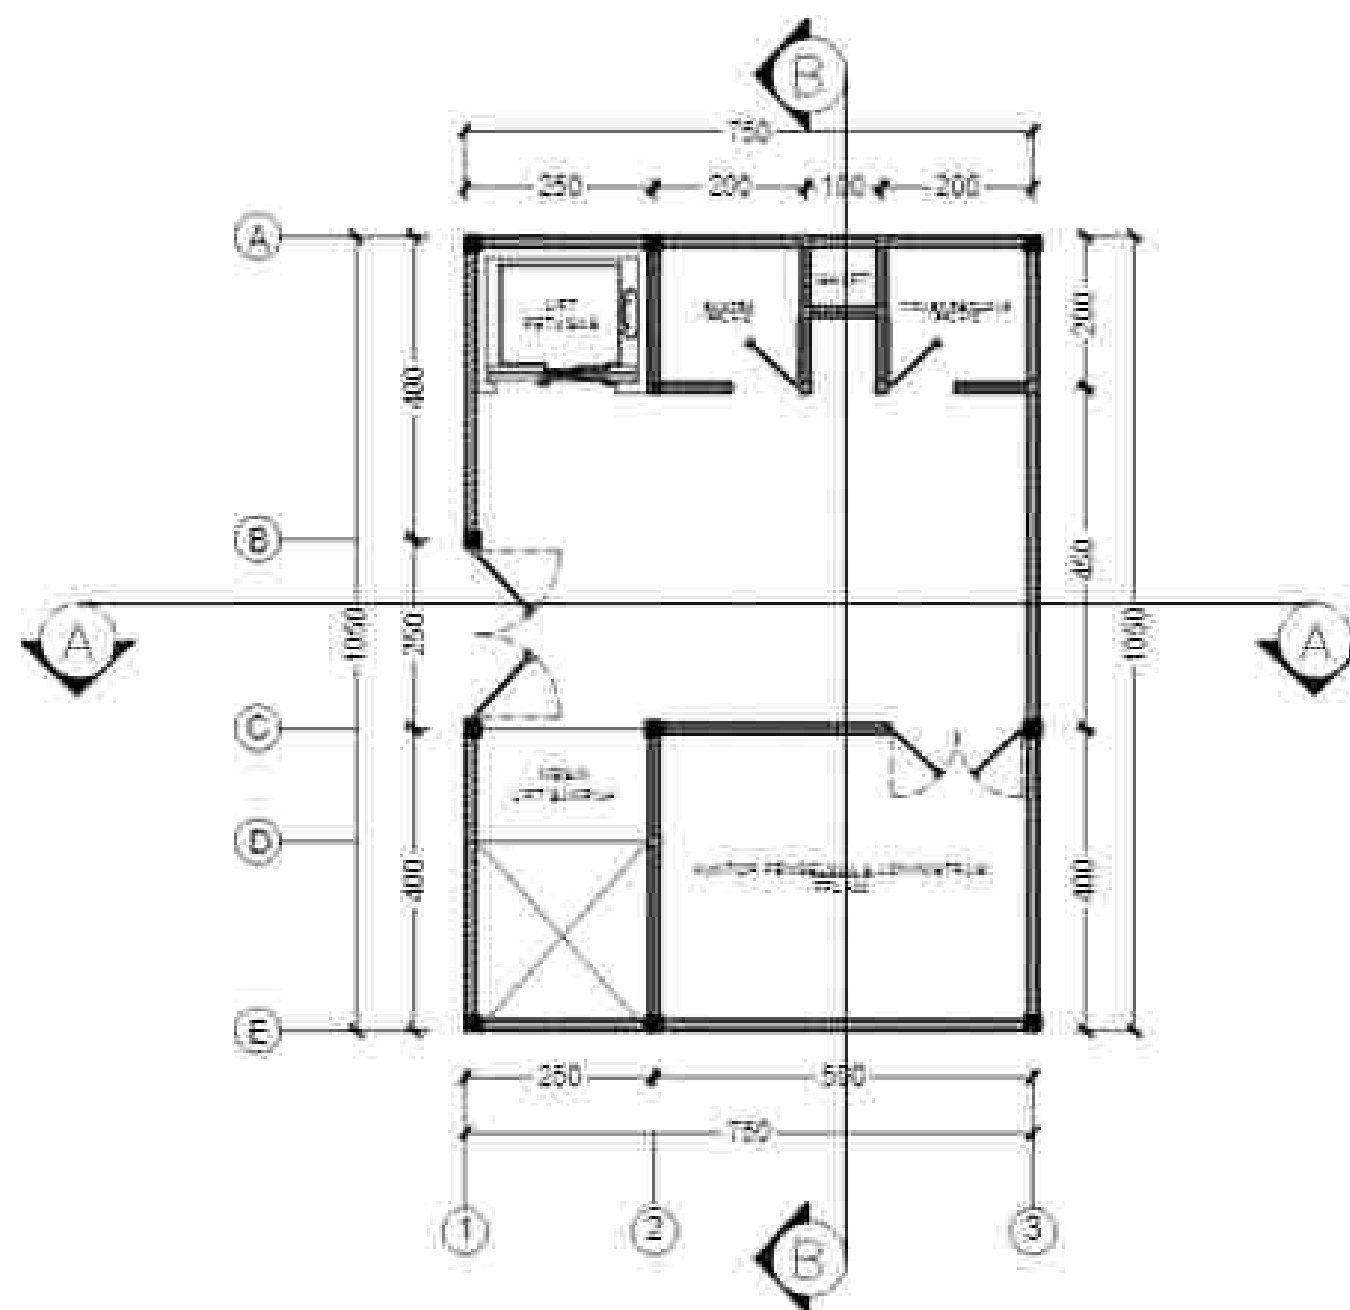

DENAH BANGUNAN TEMPAT PENGUMPULAN SAMPAH LT 3



SKALA 1:100

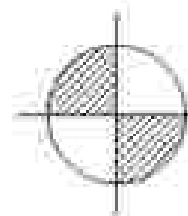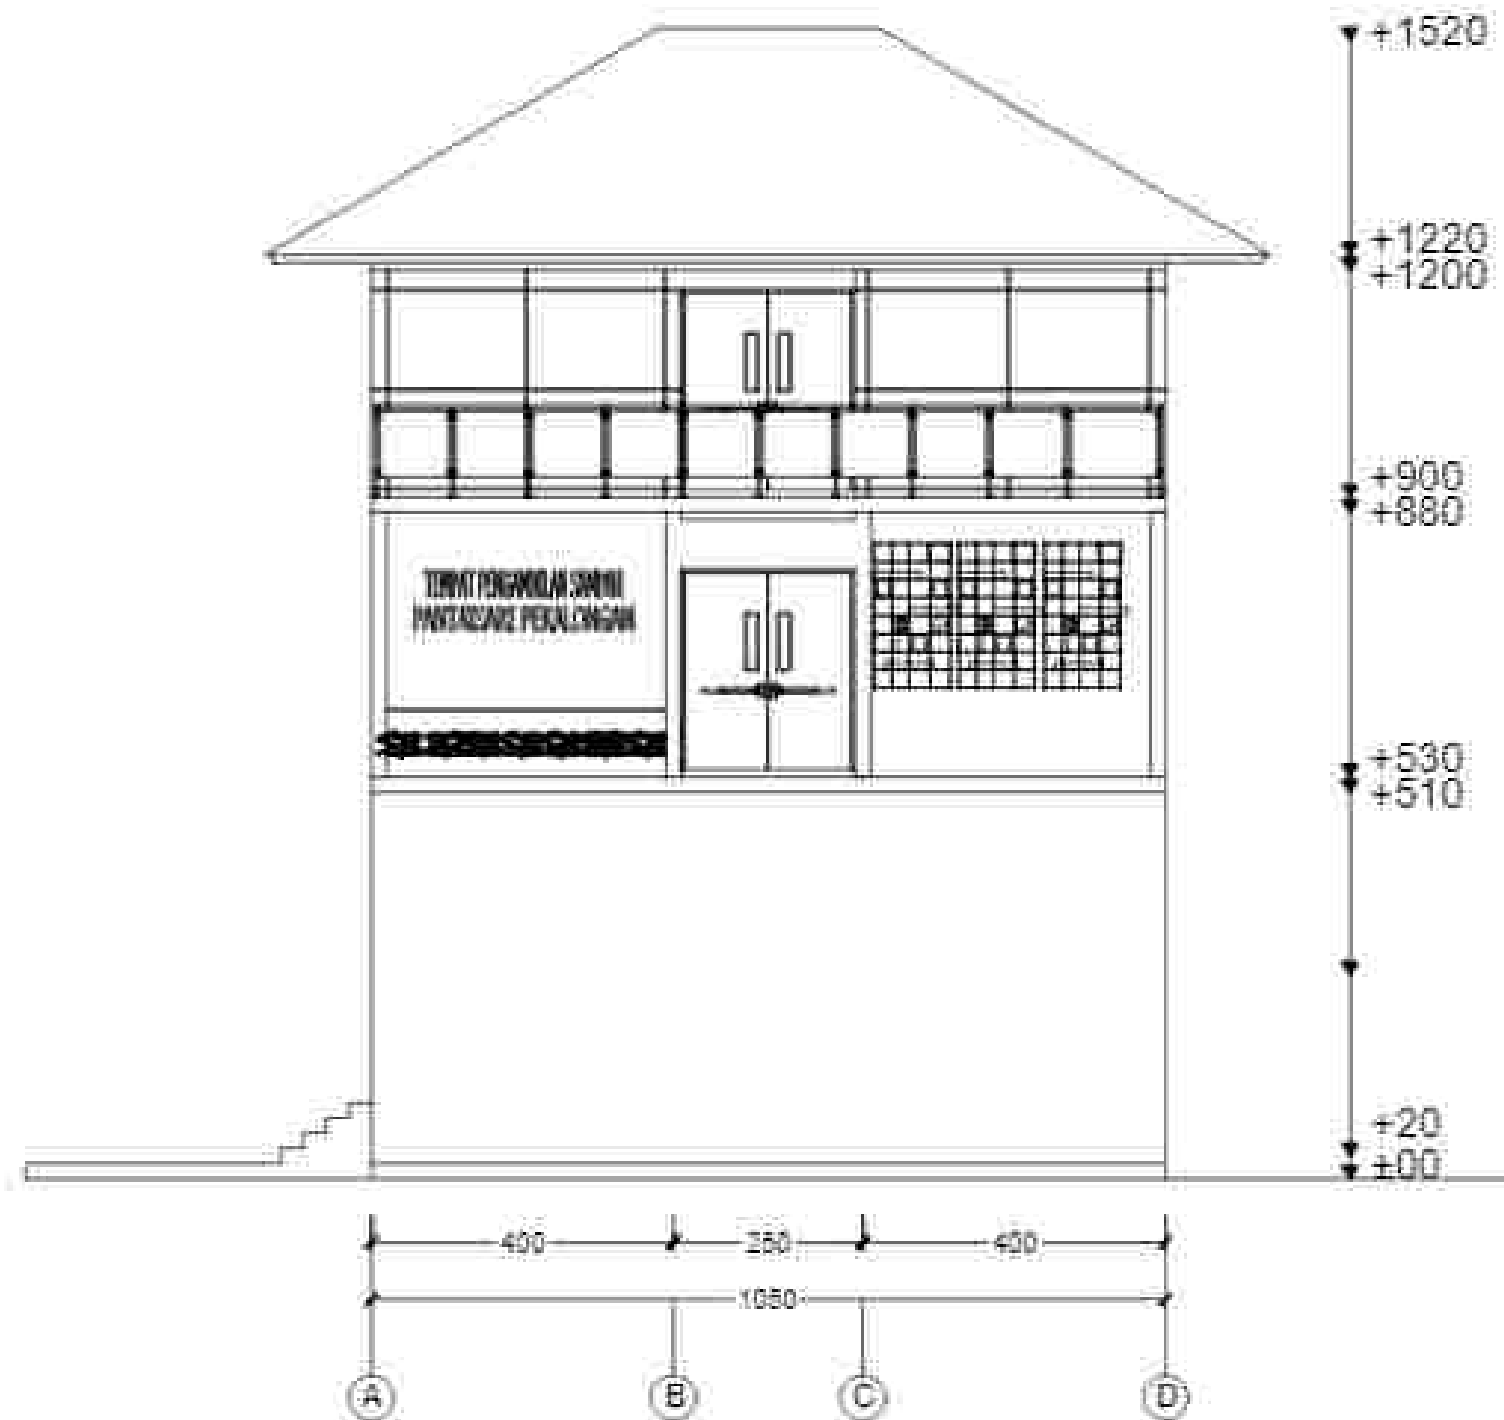

TAMPAK DEPAN TEMPAT PENGAMBILAN SAMPAH

SKALA 1:100



 UNIVERSITAS MUHAMMADIYAH SURAKARTA	PROGRAM STUDI ARSITEKTUR FAKULTAS TEKNIK UNIVERSITAS MUHAMMADIYAH SURAKARTA	JUDUL TUGAS AKHIR	NAMA MAHASISWA	DOSEN PEMBIMBING	PERGESAHAN	NAMA GAMBAR	SKALA	NOKE	LEMBAR
		PERANCANGAN PUSAT PENGELOLAAN SAMPAH TERPISANTAI DENGAN PENDEKATAN NATURAL BEHAVIOR DI PANTAI PASIR KENCANA PEKALONGAN	MUHAMMAD WILUDAN ANANDYA 0300220151	FAUZ MUZIN PRASETYO AL I. As, U. As		TAMPAK DEPAN TEMPAT PENGAMBILAN SAMPAH	1:100	ARS	11

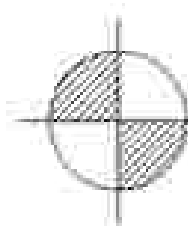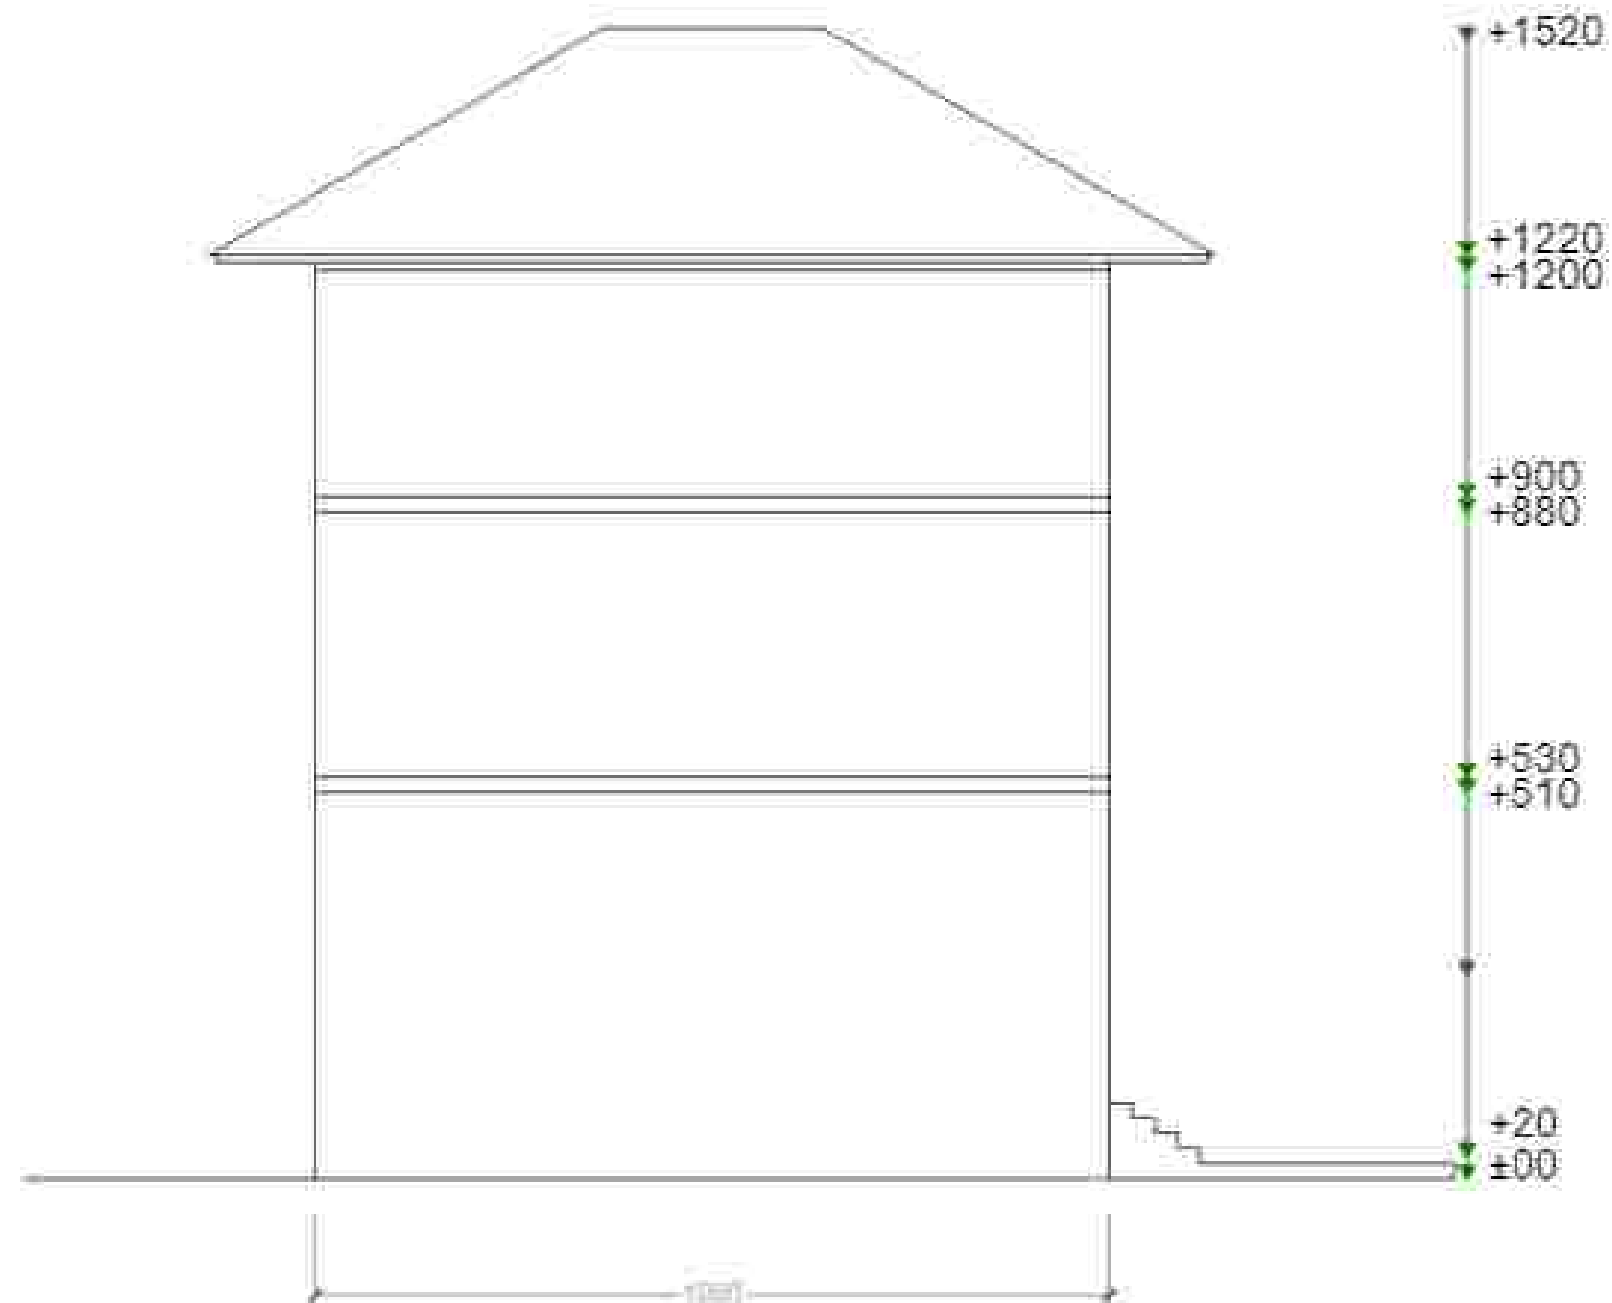

TAMPAK BELAKANG TEMPAT PENGAMBILAN SAMPAH

SKALA 1:100



 UNIVERSITAS MUHAMMADIYAH SURAKARTA	PROGRAM STUDI ARSITEKTUR FAKULTAS TEKNIK UNIVERSITAS MUHAMMADIYAH SURAKARTA	JUDUL TUGAS AKHIR	NAMA MAHASISWA	DISEN PEMBimbing	PENGESAHAN	NAMA GAMBAR	SKALA	NOKE	LEMBAR
		PERANCANGAN PUSAT PENGELOLAAN SAMPAH TERPISANTAI DENGAN PENDEKATAN NATURAL BEHAVIOR DI PANTAI PASIR KENCANA PEKALONGAN	MUHAMMAD WILUDAN ANAGRYA 0300220151	FAUZ MUZIN PRASETYO AL I. As, U. As		TAMPAK BELAKANG TEMPAT PENGAMBILAN SAMPAH	1:100	453	75

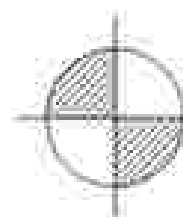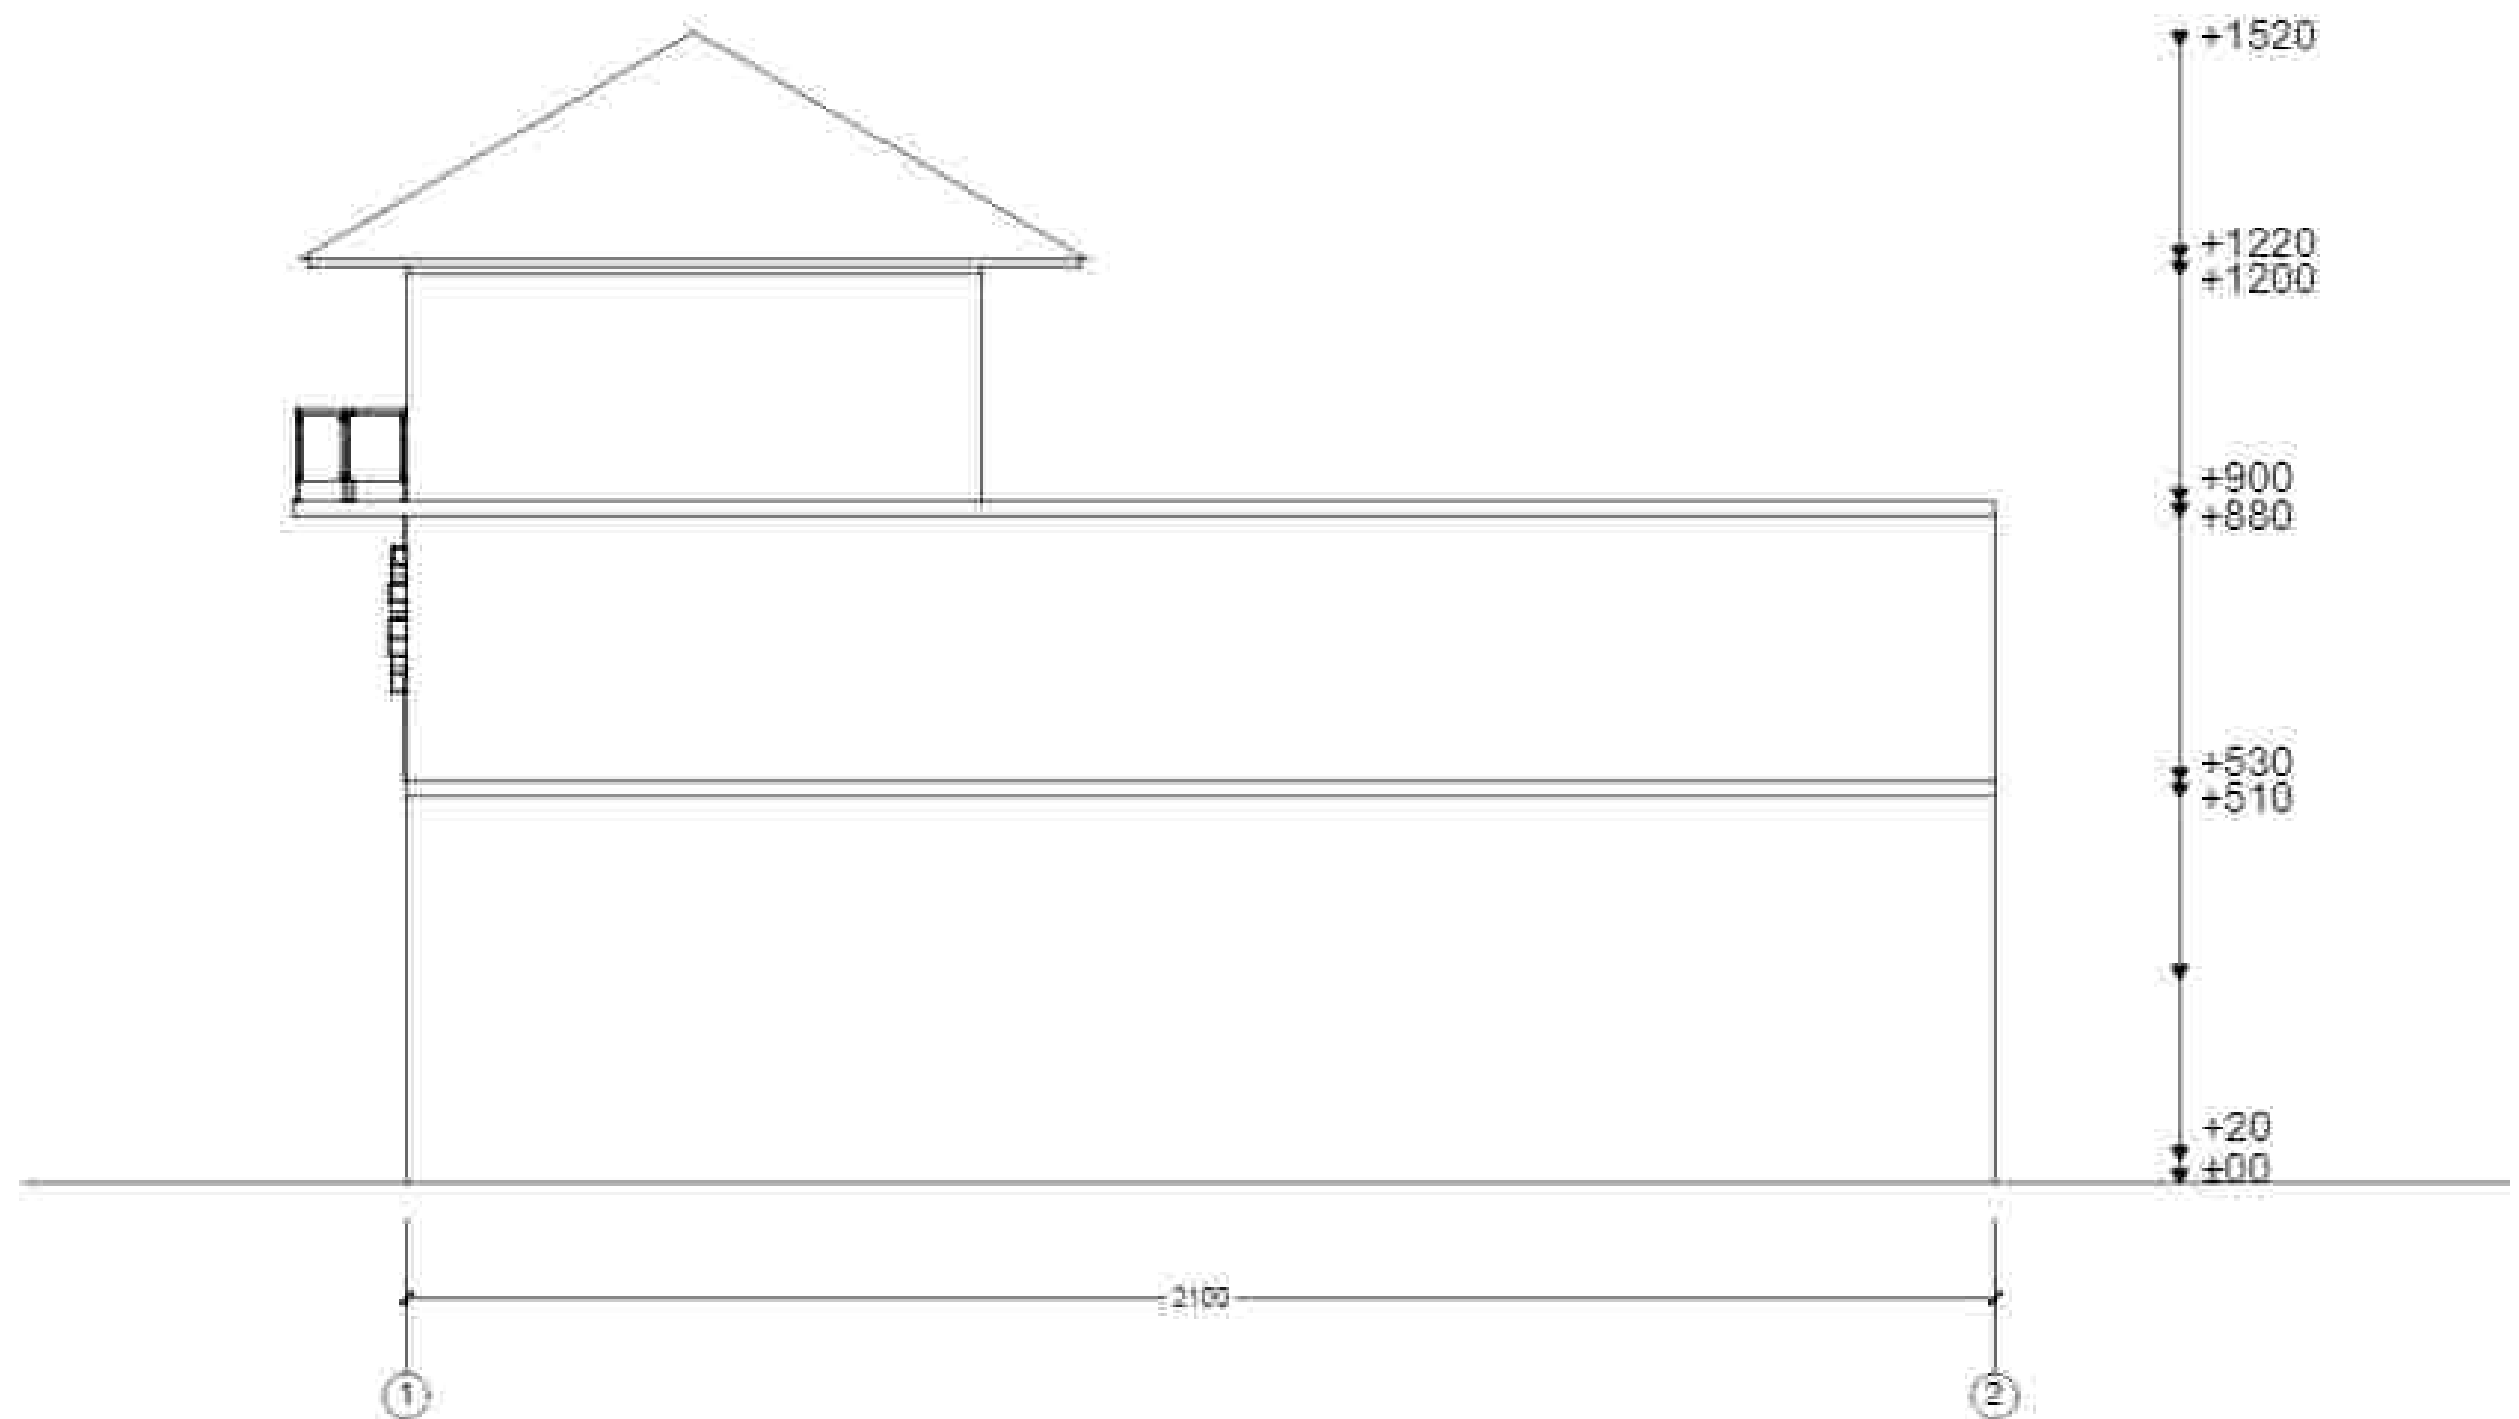

TAMPAK SAMPING KANAN TEMPAT PENGAMBILAN SAMPAH

SKALA 1:100


 UNIVERSITAS MUHAMMADIYAH SURAKARTA	PROGRAM STUDI ARSITEKTUR FAKULTAS TEKNIK UNIVERSITAS MUHAMMADIYAH SURAKARTA	JUDUL TUGAS AKHIR	NAMA MAHASISWA	DOSEN PEMBIMBING	PENGESAHAN	NAMA GAMBAR	SKALA	NOKE	LEMBAR
		PERANCANGAN PUSAT PENGELOLAAN SAMPAH TERPISANTAI DENGAN PENDEKATAN NATURAL BEHAVIOR DI PANTAI PASIR KENCANA PEKALONGAN	MUHAMMAD WILIDAN ANAGRA 0300220151	FAUZ MUHAMMAD PRASENOCAJI I.Am, U.Am		TAMPAK SAMPING KANAN TEMPAT PENGAMBILAN SAMPAH	1:100	452	73

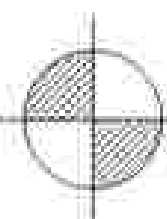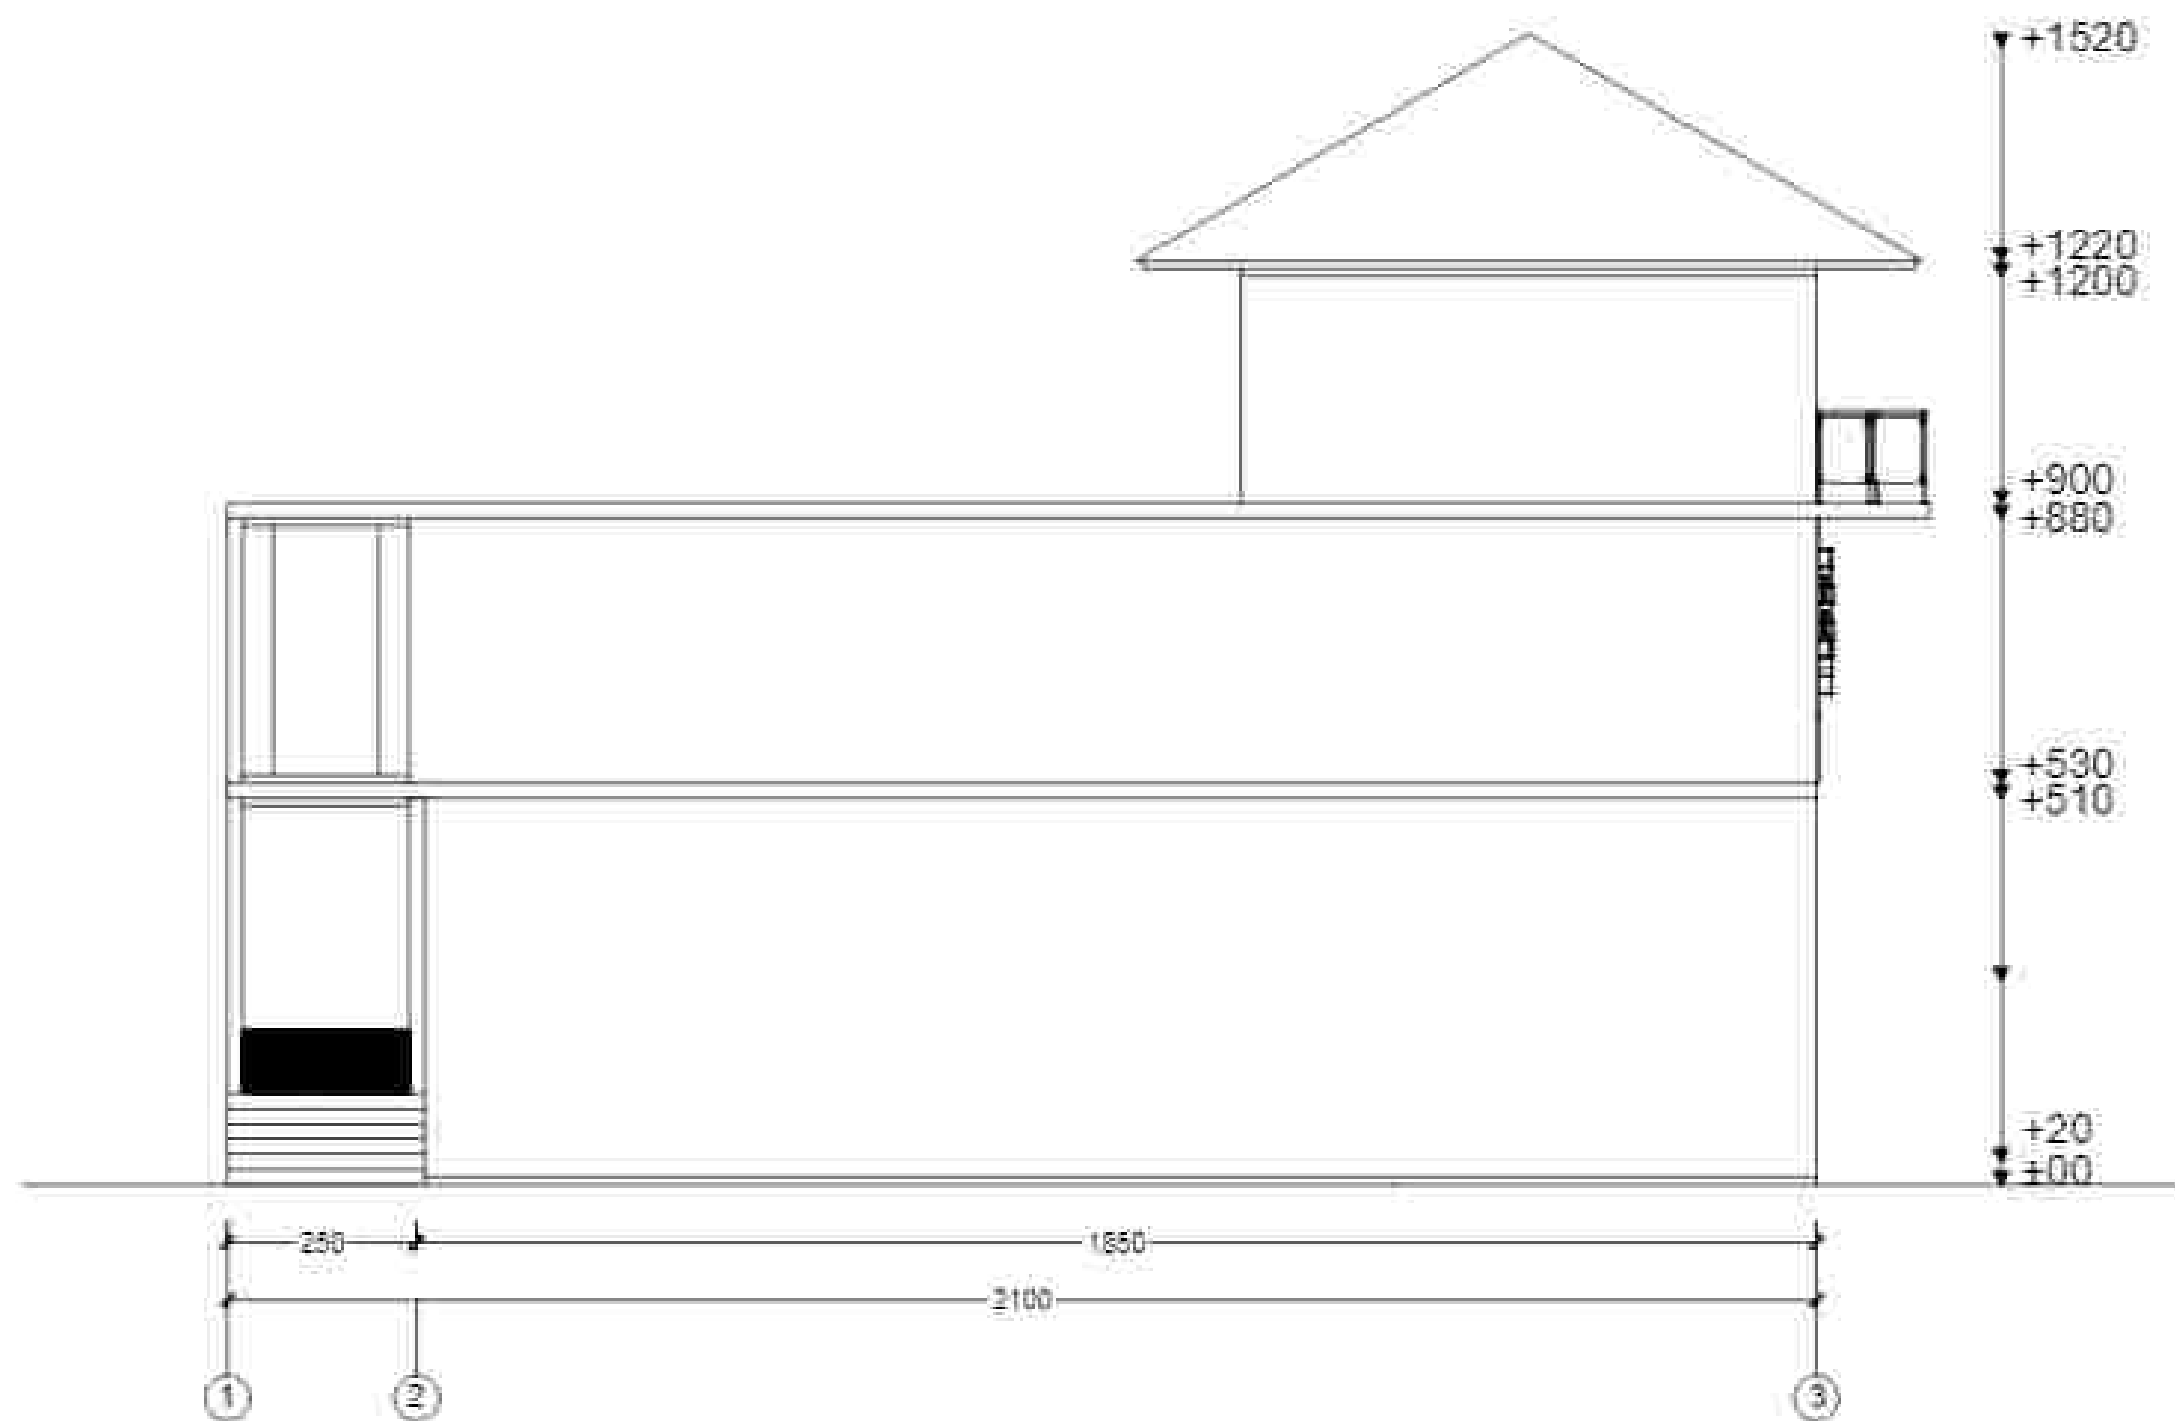


TAMPAK SAMPING KIRI TEMPAT PENGAMBILAN SAMPAH



SKALA 1:100

 UNIVERSITAS MUHAMMADIYAH SURAKARTA	PROGRAM STUDI ARSITEKTUR FAKULTAS TEKNIK UNIVERSITAS MUHAMMADIYAH SURAKARTA	JUDUL TUGAS AKHIR	NAMA MAHASISWA	DOSEN PEMBIMBING	PERGESAHAN	NAMA GAMBAR	SKALA	NOKE	LEMBAR
		PERANCANGAN PUSAT PENGELOLAAN SAMPAH TERPISANTAI DENGAN PENDEKATAN NATURAL BEHAVIOR DI PANTAI PASIR KENCANA PEKALONGAN	MUHAMMAD WILUDAN ANAGRYA 0300220151	FAUZ MUZIN PRASEWICAJI S.Ars, U.Ars		TAMPAK SAMPING KIRI TEMPAT PENGAMBILAN SAMPAH	1:100	453	14

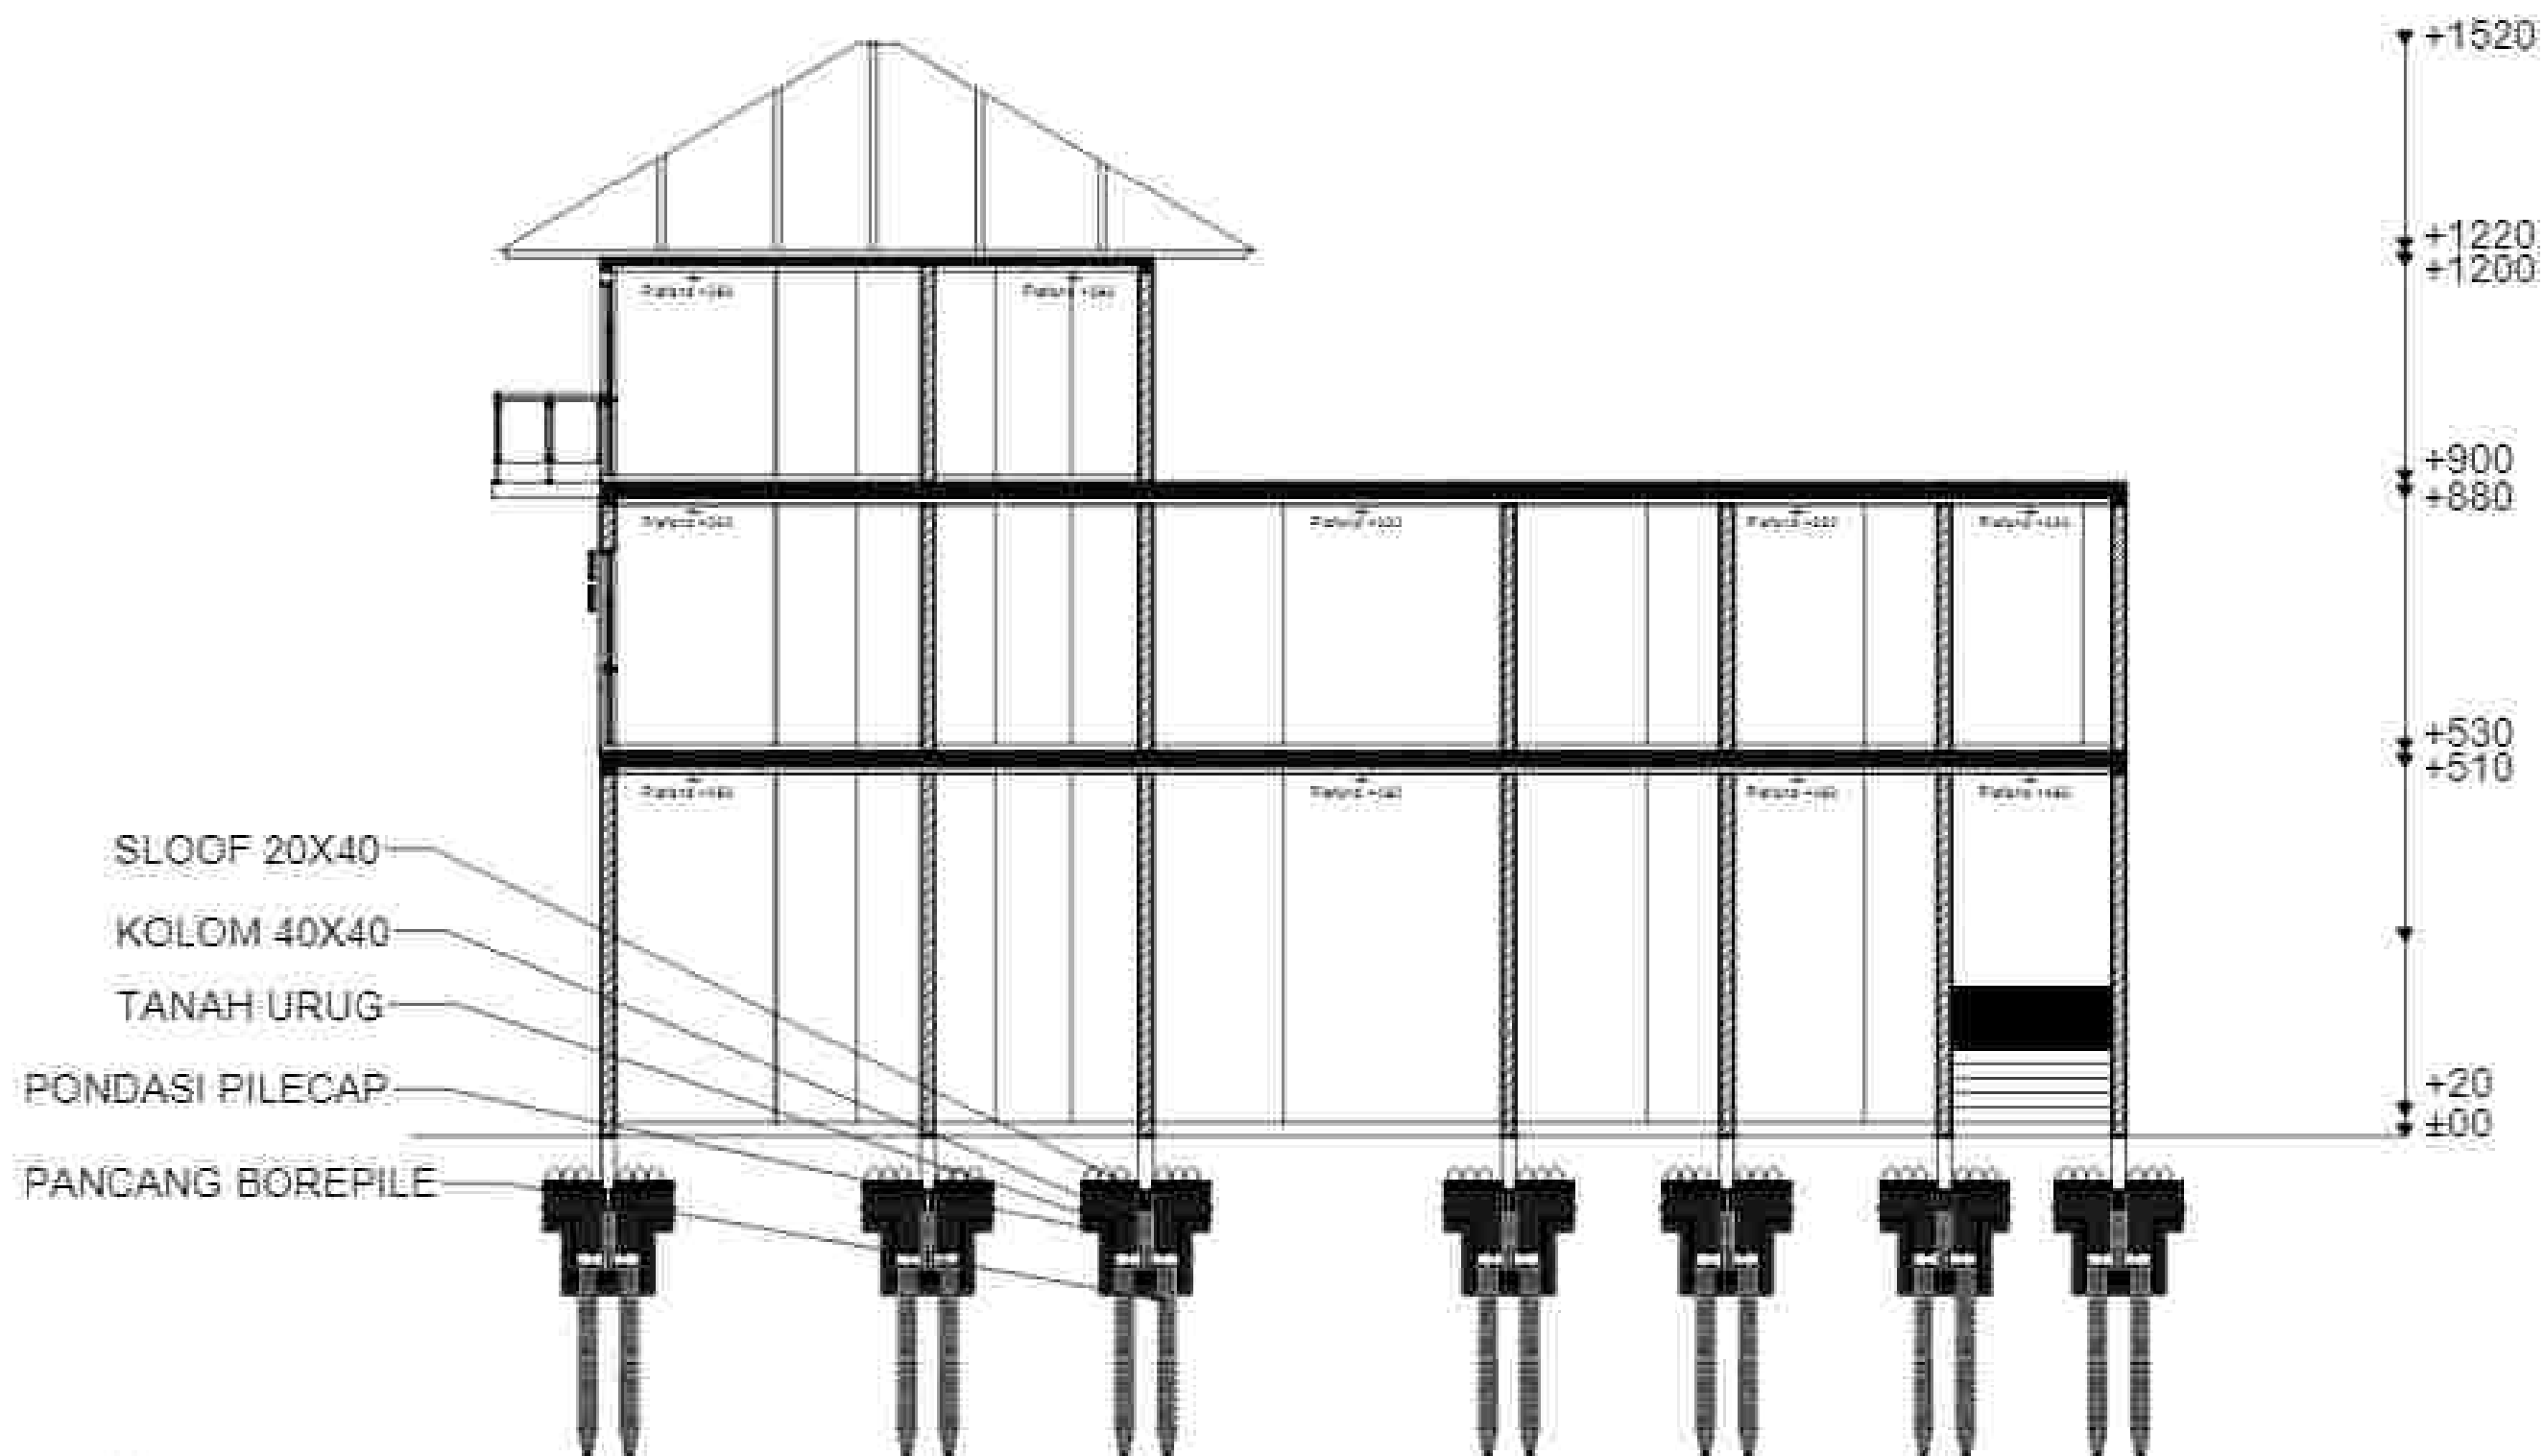

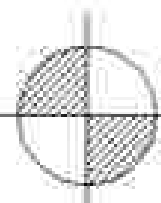 **POTONGAN A-A TEMPAT PENGAMBILAN SAMPAH**
SKALA:1:100


 UNIVERSITAS MUHAMMADIYAH SURAKARTA	PROGRAM STUDI ARSITEKTUR FAKULTAS TEKNIK UNIVERSITAS MUHAMMADIYAH SURAKARTA	JUDUL TUGAS AKHIR	NAMA MAHASISWA	DOSEN PEMBIMBING	PENGESAHAN	NAMA GAMBAR	SKALA	NO	LEMBAR
		PERANCANGAN PUSAT PENGELOLAAN SAMPAH TERPILIRAN DENGAN PENDEKATAN NATURAL BEHAVIOR DI PANTAI PASIR KENCANA PEKALONGAN	MUHAMMAD WILIDAN ANAGRA 0300220151	FAUZ MUHAMMAD PRASENO AL I. A. S. U. A. S.		POTONGAN A-A TEMPAT PENGAMBILAN SAMPAH	1:100	01	1

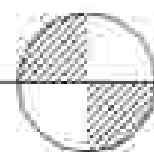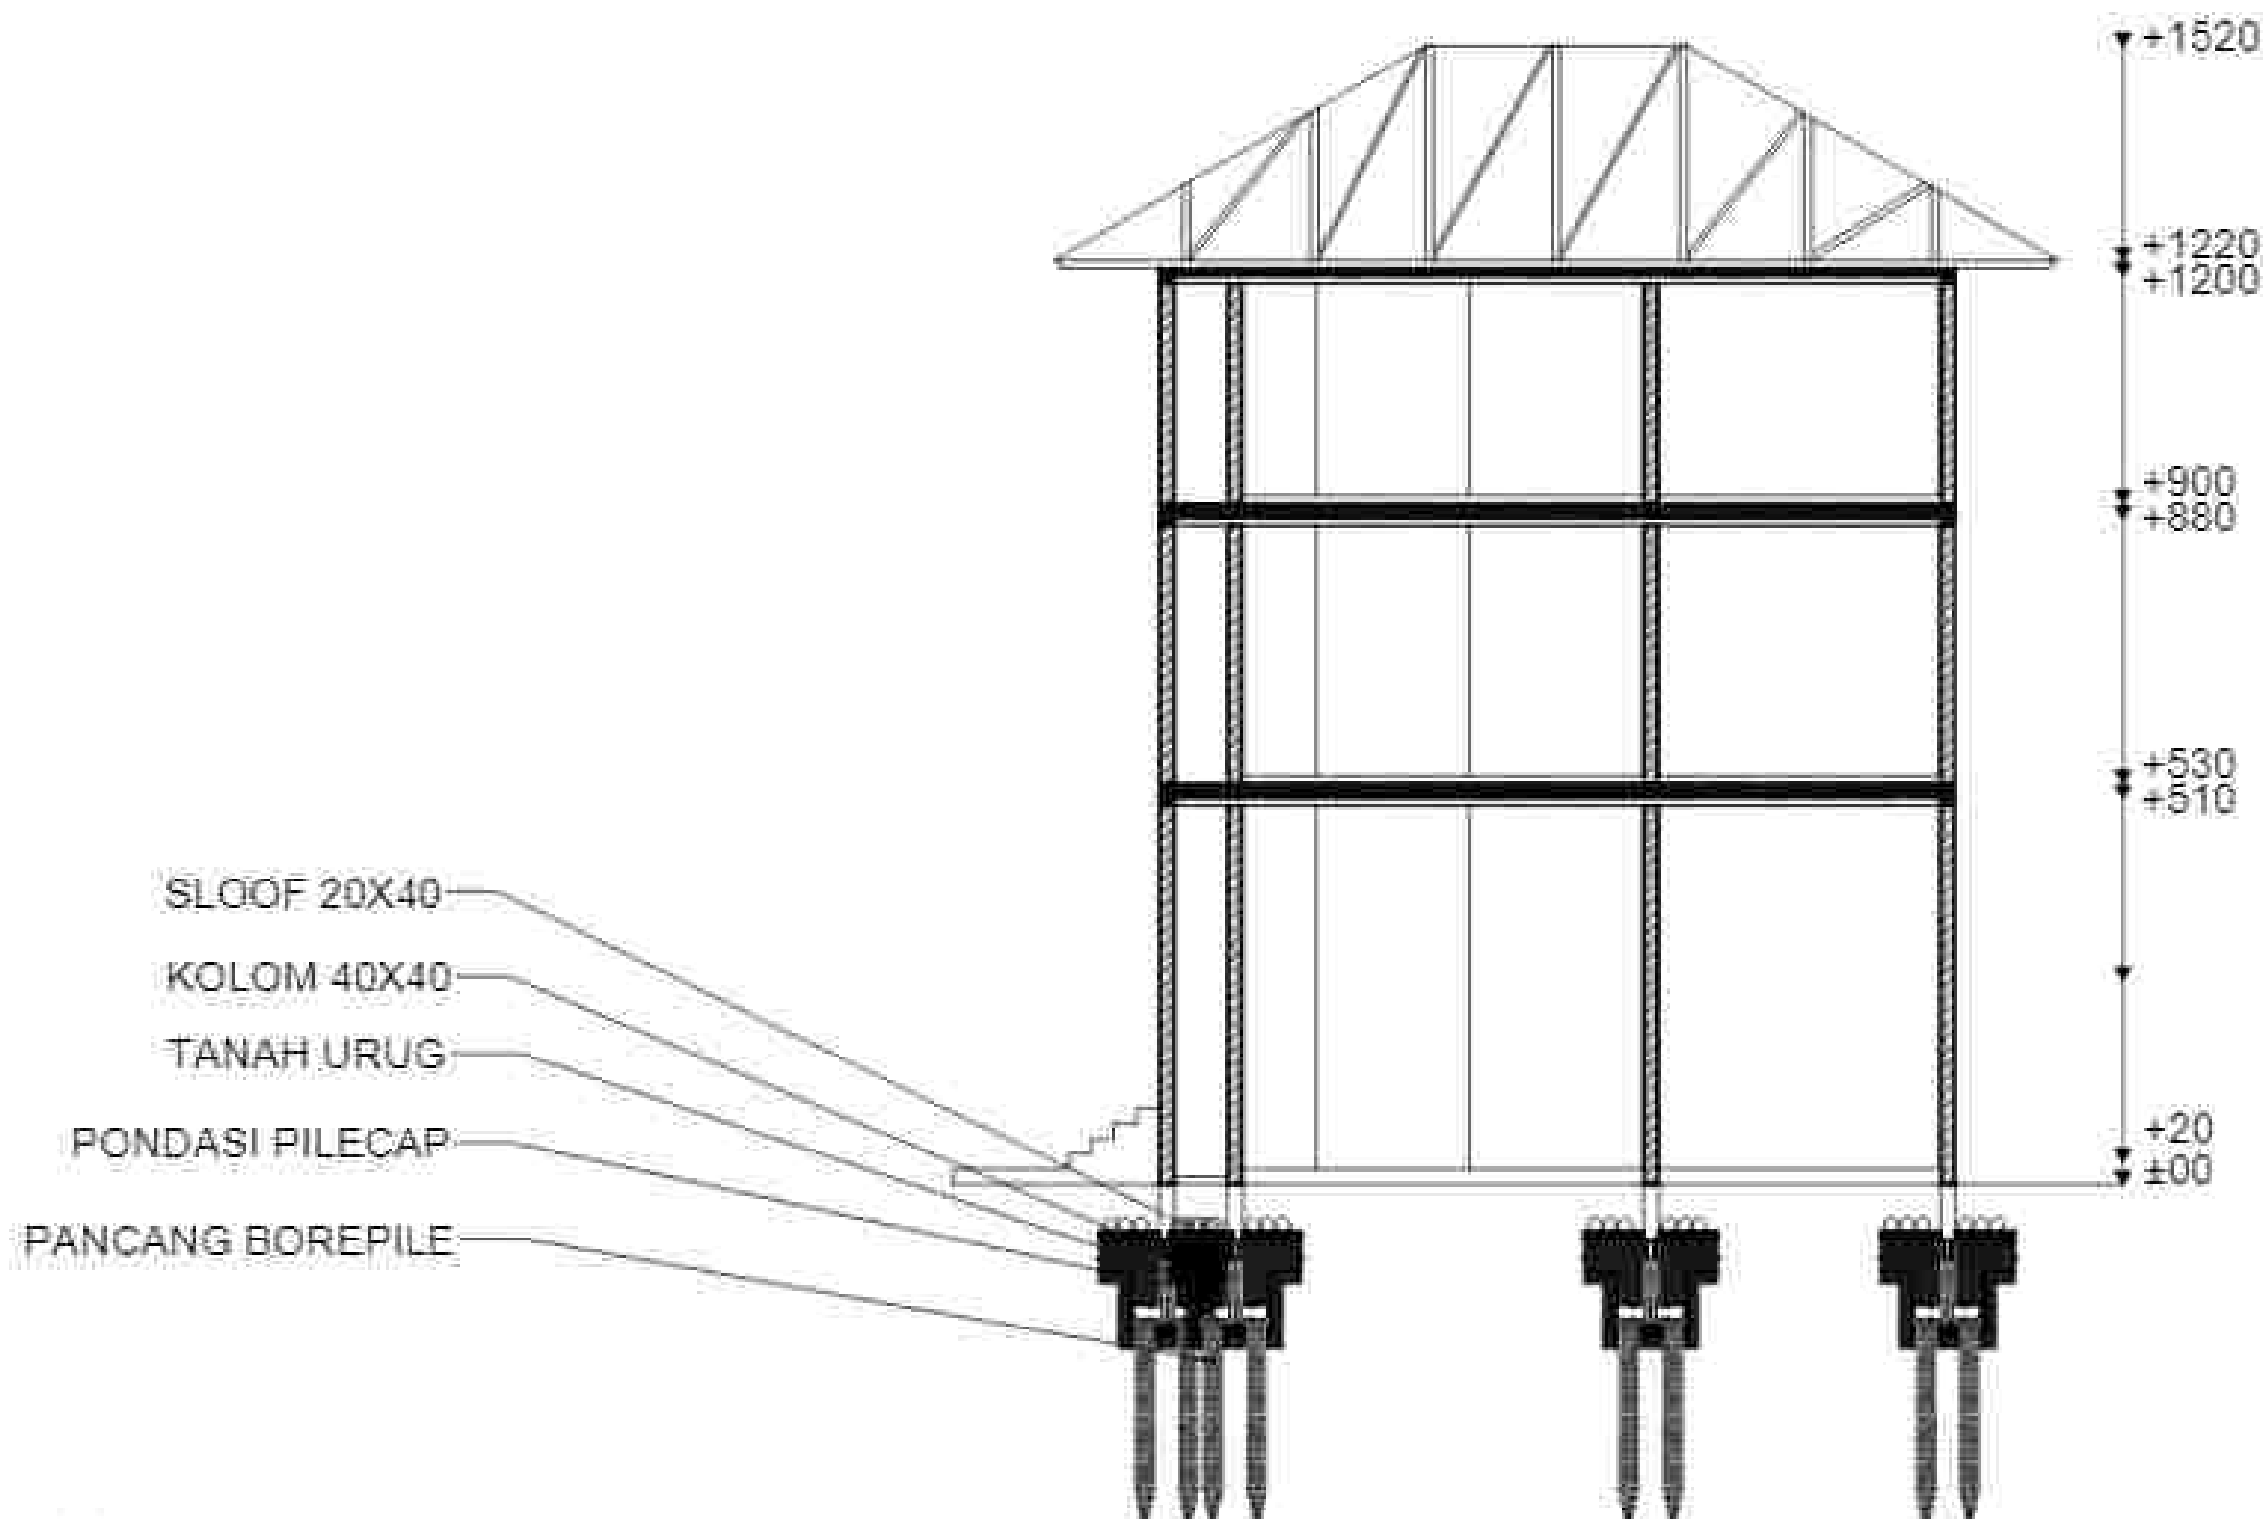


POTONGAN A-A TEMPAT PENGAMBILAN SAMPAH

SKALA:1:100


 UNIVERSITAS MUHAMMADIYAH SURAKARTA	PROGRAM STUDI ARSITEKTUR FAKULTAS TEKNIK UNIVERSITAS MUHAMMADIYAH SURAKARTA	JUDUL TUGAS AKHIR	NAMA MAHASISWA	DISEN PEMBimbing	PERSEDIAHAN	NAMA GAMBAR	SKALA	NOKE	LEMBAR
		PERANCANGAN PUSAT PENGELOLAAN SAMPAH TERPISANTAI DENGAN PENDEKATAN NATURAL BEHAVIOR DI PANTAI PASIR KENCANA PEKALONGAN	MUHAMMAD WILUDAN ANANDYA 0300220151	FAUZ MUZIN PRASETYO Aji I. Aa, U. Aa		POTONGAN S-S TEMPAT PENGAMBILAN SAMPAH	1:100	6TH	7

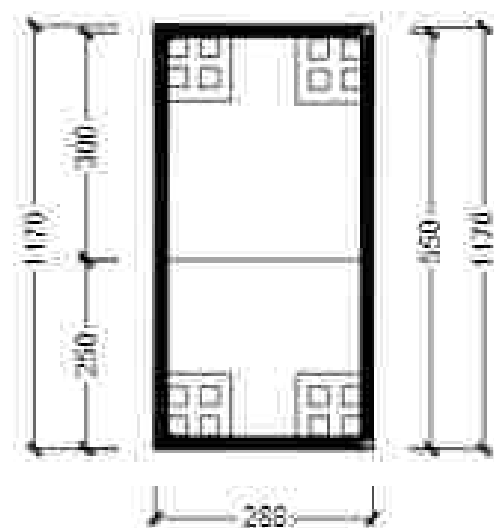

DENAH PONDASI LT 1
Skala 1 : 100

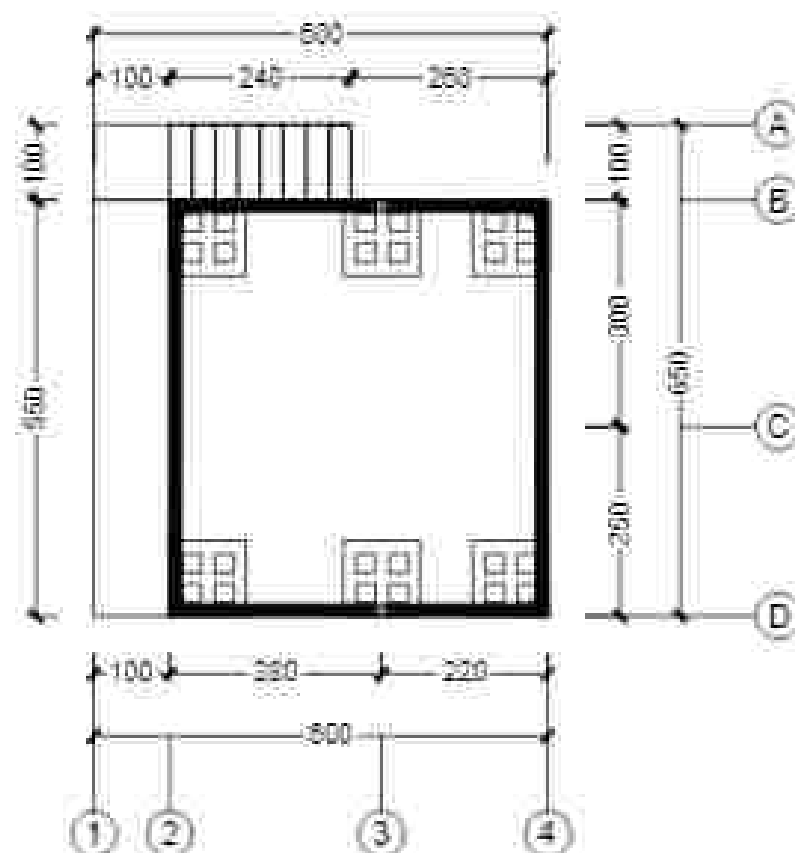


DENAH PONDASI LT 2
Skala 1 : 100


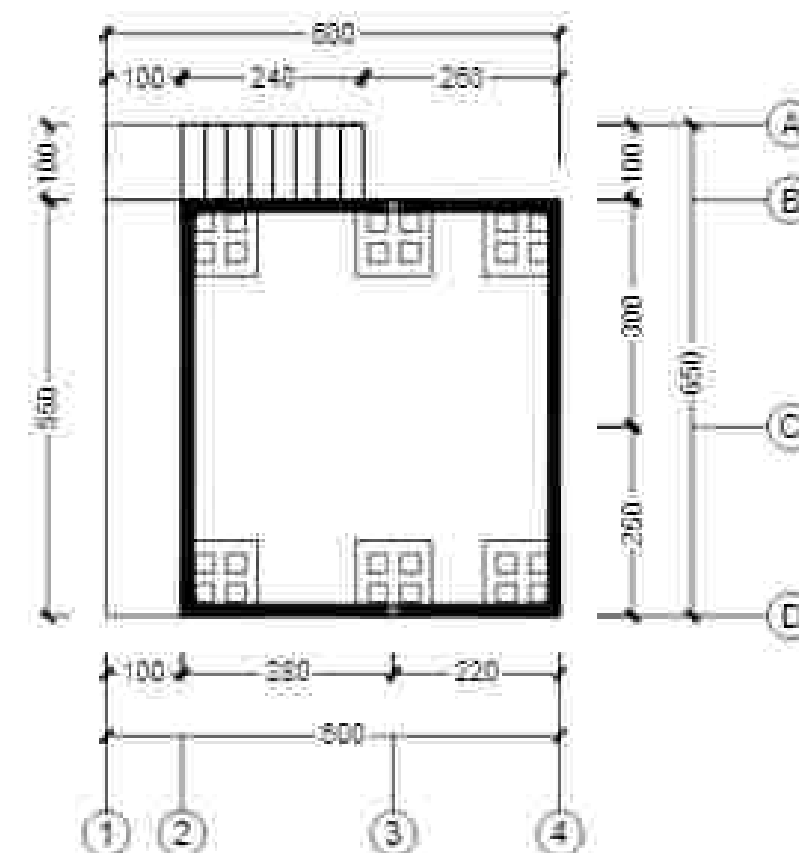


DENAH PONDASI LT 3
Skala 1 : 100

 UNIVERSITAS MUHAMMADIYAH SURAKARTA	PROGRAM STUDI ARSITEKTUR FAKULTAS TEKNIK UNIVERSITAS MUHAMMADIYAH SURAKARTA	JUDUL TUGAS AKHIR	NAMA MAHASISWA	DISEN PEMBANGUN	PENGESAHAN	NAMA GAMBAR	SKALA	NOKE	LEMBAR
		PERANCANGAN PUSAT PENGELOLAAN SAMPAH TERPISANTAI DENGAN PENDEKATAN NATURAL BEHAVIOR DI PANTAI PASIR KENCANA PEKALONGAN	MUHAMMAD WILU DAN ANAGNYA 0300220151	FAUZ MUHAMMAD PRASEWICAJI T. Aa, U. Aa		DENAH RENCANA PONDASI TERUPAT PENGUMPULAN SAMPAH	1:100	ETP	17

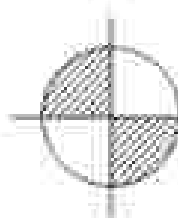


 UNIVERSITAS MUHAMMADIYAH SURAKARTA	PROGRAM STUDI ARSITEKTUR FAKULTAS TEKNIK UNIVERSITAS MUHAMMADIYAH SURAKARTA	JUDUL TUGAS AKHIR PERANCANGAN PUSAT PENGELOLAAN SAMPAH TERPISANTAI DENGAN PENDEKATAN NATURAL BEHAVIOR DI PANTAI PASIR KENCANA PEKALONGAN	NAMA MAHASISWA/NIM MUHAMMAD WILAN ANANGYA 03000220151	DOSEN PEMBIMBING FUJID MUHAMMAD PRISOWICAJI I.Ah, U.Ah	PENGESEAHAN	NAMA GAMBAR DENAH KOLOM TEMPAT PENGUMPULAN SAMPAH LT 1	DOKA 1:100	NOTE 1 BTR	LEMBAR 12
---	--	---	---	---	-------------	--	-------------------	-------------------	------------------

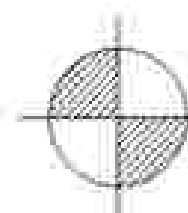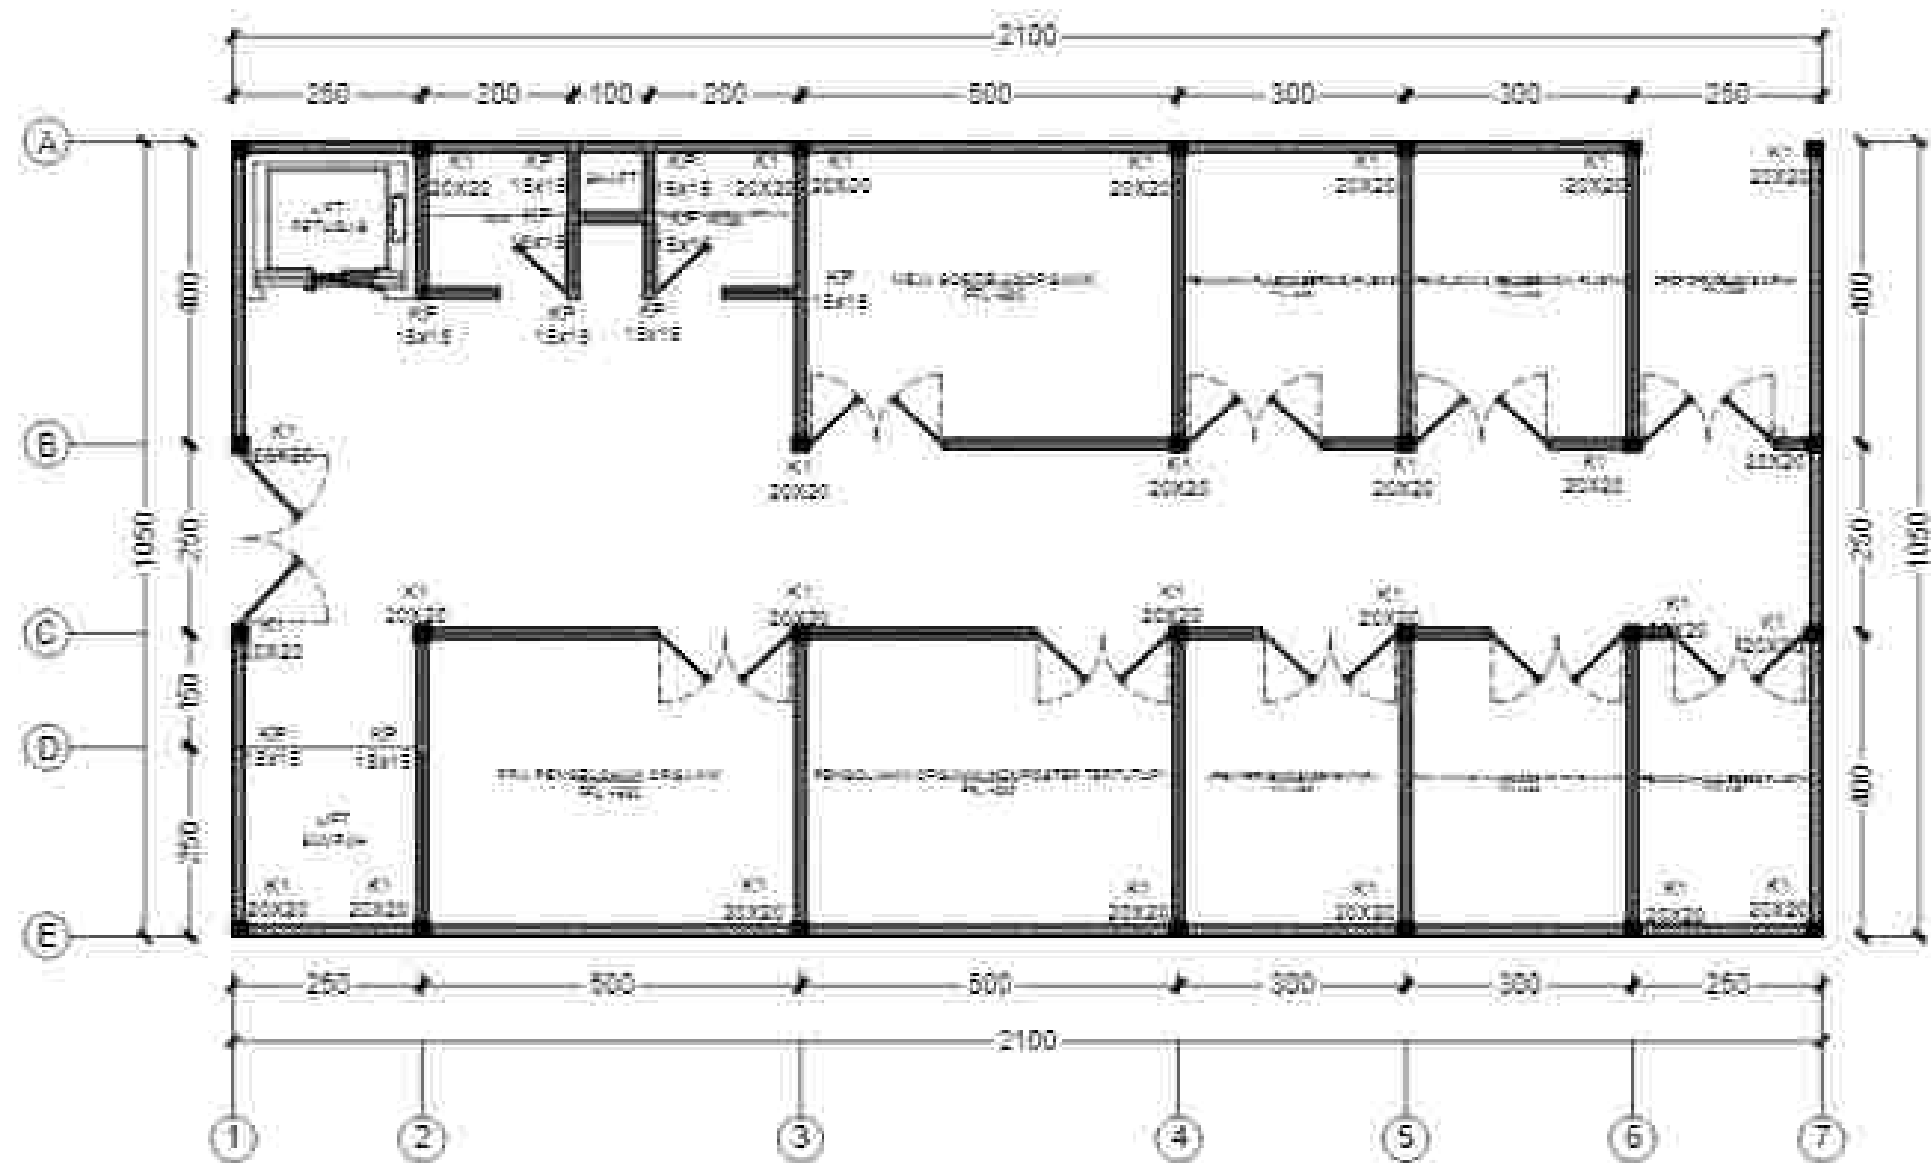

DENAH RENCANA KOLOM KANTIN LT 2


SKALA:1:100

 UNIVERSITAS MUHAMMADIYAH SURAKARTA	PROGRAM STUDI ARSITEKTUR FAKULTAS TEKNIK UNIVERSITAS MUHAMMADIYAH SURAKARTA	JUDUL TUGAS AKHIR	NAMA MAHASISWA	DISEN PEMBANGUN	PERSEKSI	NAMA GAMBAR	SKALA	KOTE	LEMBAR
		PERANCANGAN PUSAT PENGELOLAAN SAMPAH TERPILIH DENGAN PENDEKATAN NATURAL BEHAVIOR DI PANTAI PASIR KENCANA PEKALONGAN	MUHAMMAD WILAN ANAGNYA 0300220151	FAUZ MUHAMMAD PRASEWICAJI I.Am, U.Am		DENAH KOLOM TEMPAT PENGURUSAN SAMPAH LT 2	1:100	ETP	15

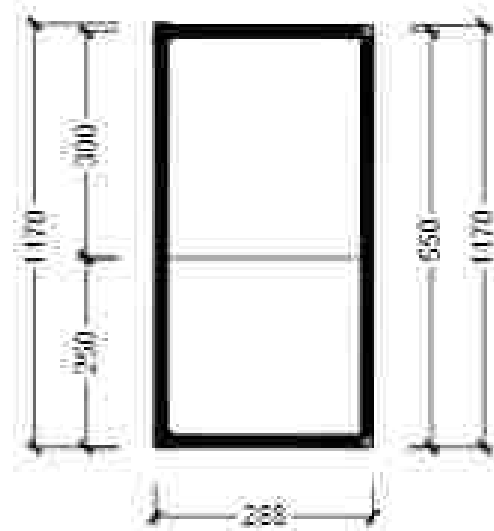


DENAH BALOK LT 1

Skala 1 : 100

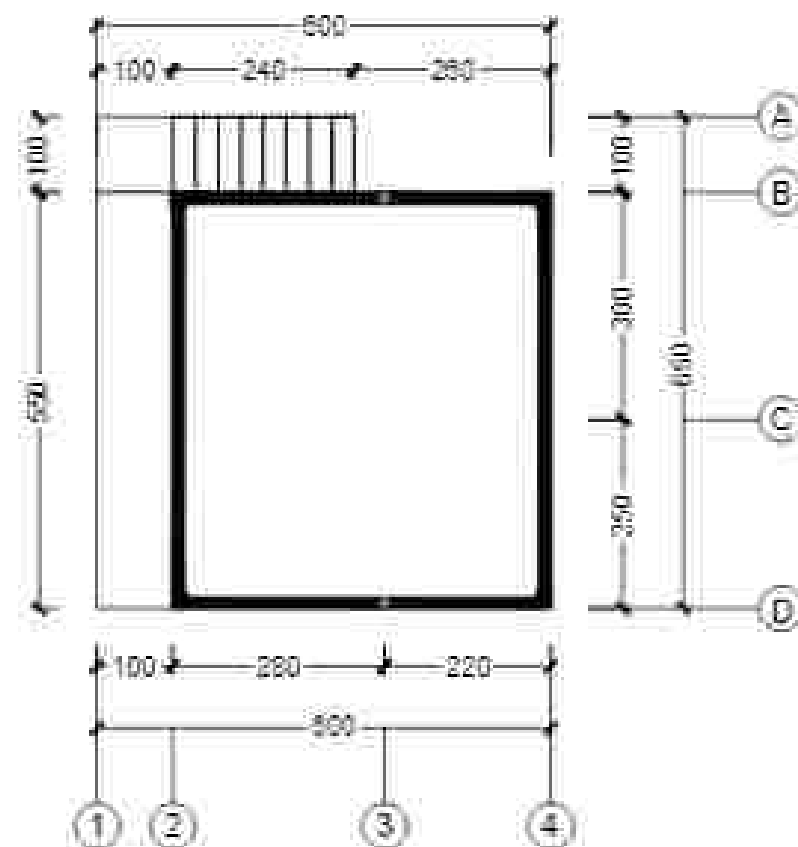


DENAH BALOK LT 2

Skala 1 : 100

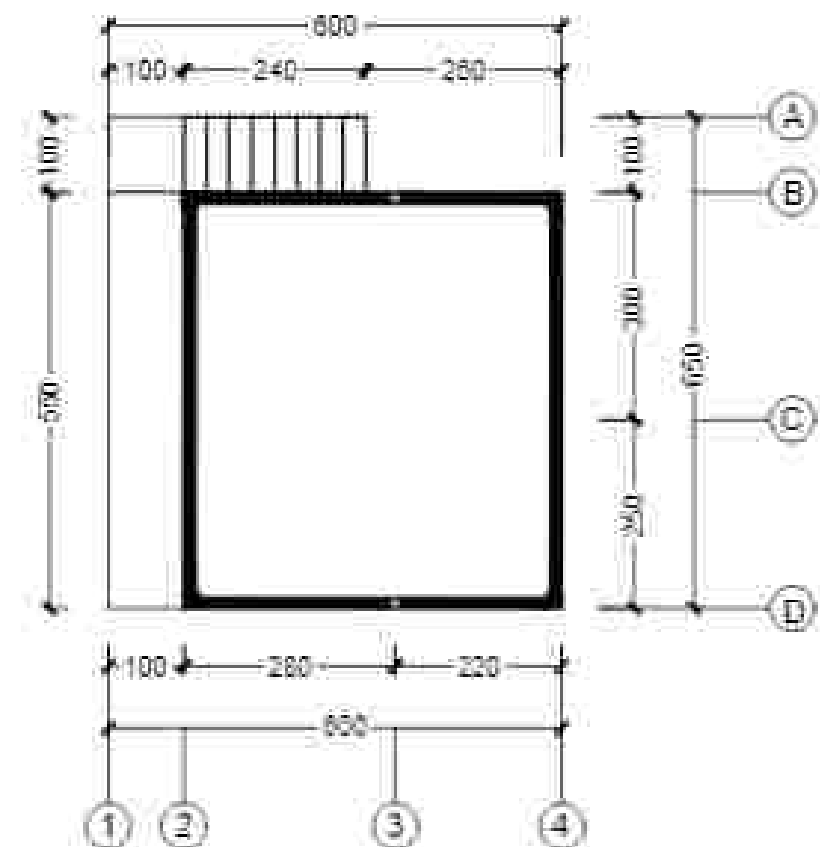

DENAH BALOK LT 3


Skala 1 : 100

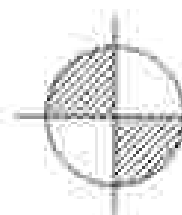


DENAH RENCANA BALOK TEMPAT PENGUMPULAN SAMPAH

SKALA 1:100

 UNIVERSITAS MUHAMMADIYAH SURAKARTA	PROGRAM STUDI ARSITEKTUR FAKULTAS TEKNIK UNIVERSITAS MUHAMMADIYAH SURAKARTA	JUDUL TUGAS AKHIR	NAMA MAHASISWA	DOSEN PEMBIMBING	PERSEDIAHAN	NAMA GAMBAR	SKALA	NO	LEMBAR
		PERANCANGAN PUSAT PENGELOLAAN SAMPAH TERPISANTAI DENGAN PENDEKATAN NATURAL BEHAVIOR DI PANTAI PASIR KENCANA PEKALONGAN	MUHAMMAD WILUDAN ANAGRYA 0300220151	FAUZ MUZIN PRASEWICAJI S.Ars, U.Ars		DENAH RENCANA BALOK TEMPAT PENGUMPULAN SAMPAH	1:100	078	40

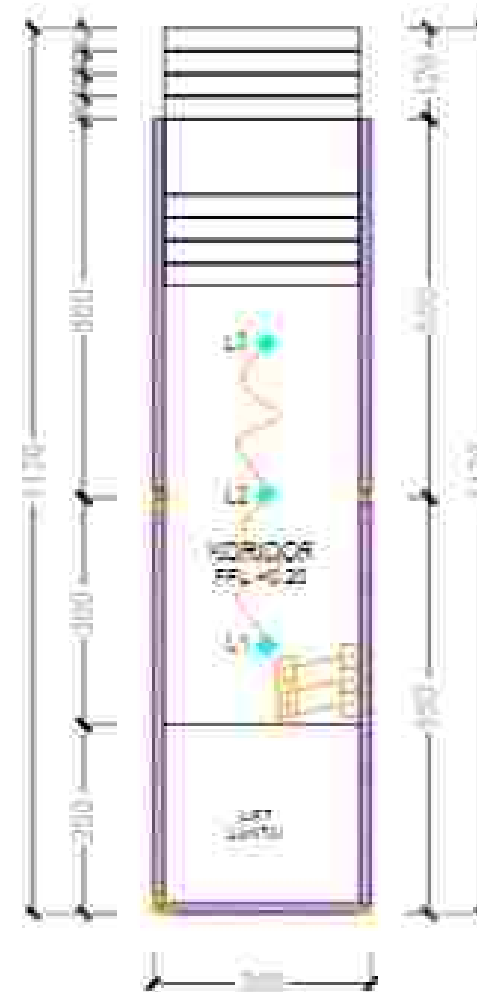


RENCANA INSTALASI LISTRIK	
ME (MECHANICAL ELECTRICAL)	
	SWITCHER
	PANEL LISTRIK / MCB
	ETOP KONTAK
	SALUR TUNGGAH
	SALUR GANDA
LAINNYA	
	LIGHT PANEL

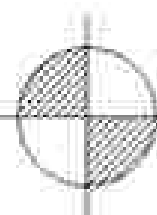


DENAH RENCANA INSTALASI LISTRIK TEMPAT PENGUMPULAN SAMPAH 1

SKALA 1:100

 UNIVERSITAS MUHAMMADIYAH SURAKARTA	PROGRAM STUDI ARSITEKTUR FAKULTAS TEKNIK UNIVERSITAS MUHAMMADIYAH SURAKARTA	JUDUL TUGAS AKHIR	NAMA MAHASISWA	DOSEN PEMBIMBING	PENGESAHAN	NAMA GAMBAR	SKALA	NOKE	LEMBAR
		PERANCANGAN PUSAT PENGELOLAAN SAMPAH TERPISANTAI DENGAN PENDEKATAN NATURAL BEHAVIOR DI PANTAI PASIR KENCANA PEKALONGAN	MUHAMMAD WILU DAN ANAGNYA 0300220151	FAUZ MUHAMMAD PRASEWICAJI T. As, U. As		DENAH RENCANA INSTALASI LISTRIK TEMPAT PENGUMPULAN SAMPAH 1	1:100	478	01

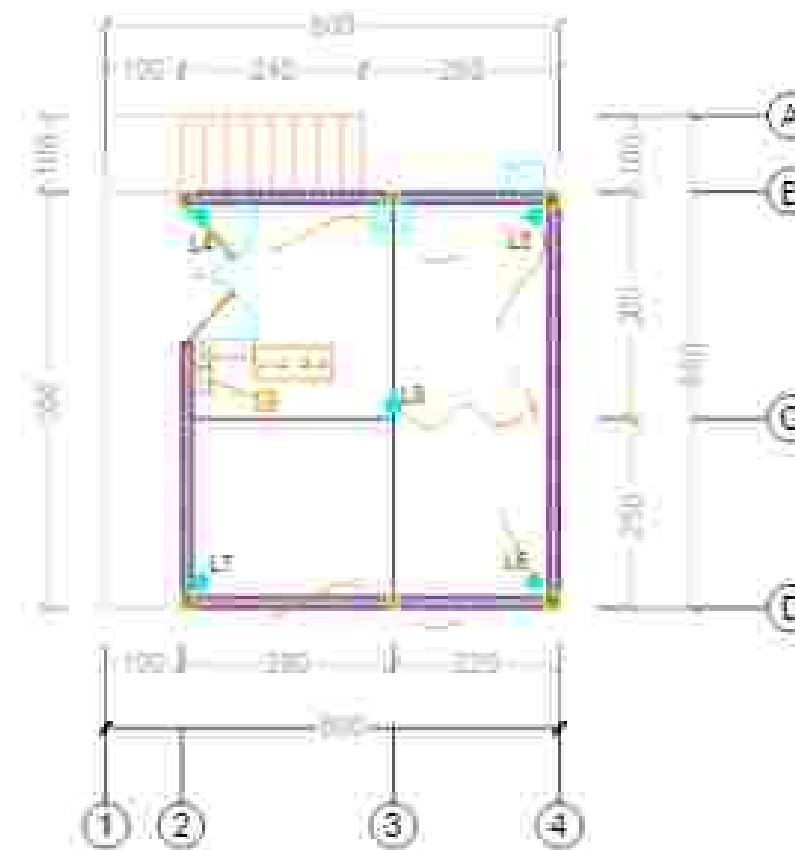


RENCANA INSTALASI LISTRIK	
LEGENDA (SYMBOL ELECTRICAL)	
	BOX METER
	PANEL LISTRIK / MCB
	STOP KONTAK
	SAKUP TUNGGAL
	SAKUP GANDA
	LED PANEL

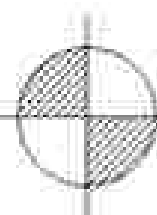


DENAH RENCANA INSTALASI LISTRIK TEMPAT PENGUMPULAN SAMPAH 2

SKALA 1:100

 UNIVERSITAS MUHAMMADIYAH SURAKARTA	PROGRAM STUDI ARSITEKTUR FAKULTAS TEKNIK UNIVERSITAS MUHAMMADIYAH SURAKARTA	JUDUL TUGAS AKHIR	NAMA MAHASISWA	DOSEN PEMBIMBING	PENGESAHAN	NAMA GAMBAR	SKALA	KODE	LEMBAR
		PERANCANGAN PUSAT PENGELOLAAN SAMPAH TERPISANTAI DENGAN PENDEKATAN NATURAL BEHAVIOR DI PANTAI PASIR KENCANA PEKALONGAN	MUHAMMAD WILUDAN ANANDYA 0300220151	FAUZ MUZIN PRASEWICAJI S.Am, U.Am		DENAH RENCANA INSTALASI LISTRIK TEMPAT PENGUMPULAN SAMPAH 2			

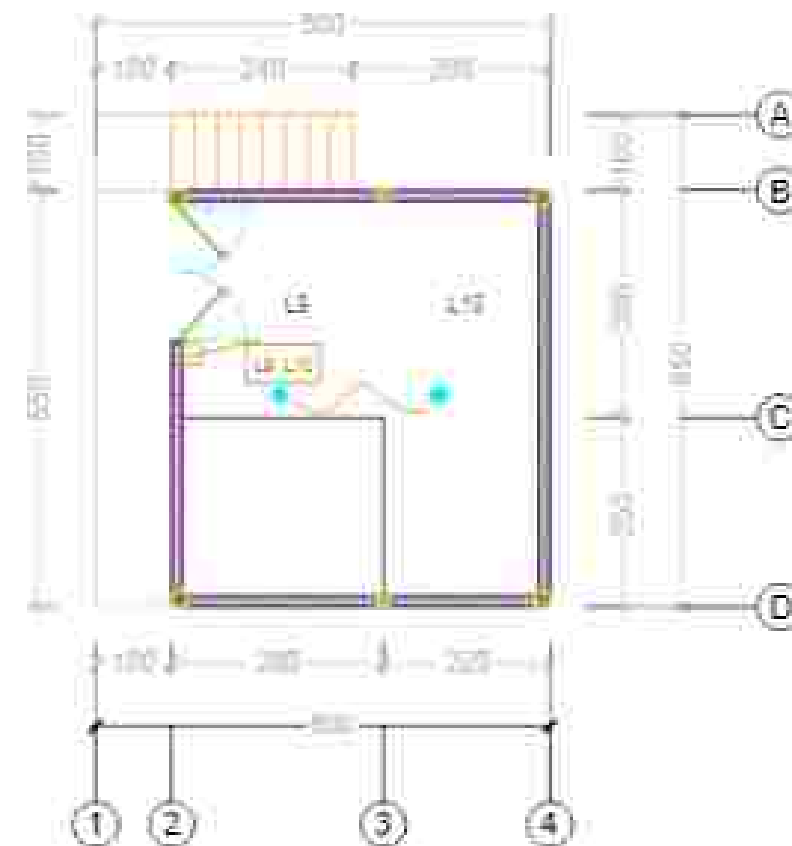


RENCANA INSTALASI LISTRIK	
KESEKIANJAL ELECTRICAL	
	BOX METER
	PANEL LISTRIK MDC
	STOP KONTAK
	SAKLAR TUNGGAL
	SAKLAR GANDA
LAMPU	
	LAMPU

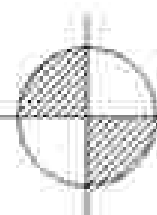


DENAH RENCANA INSTALASI LISTRIK TEMPAT PENGUMPULAN SAMPAH 3

SKALA 1:100

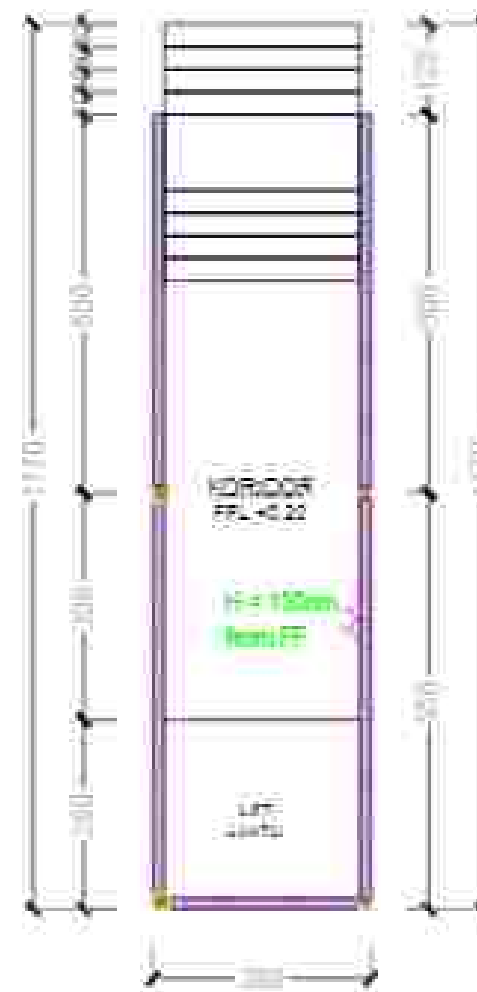


RENCANA INSTALASI LISTRIK	
ME (MECHANICAL ELECTRICAL)	
	BOR DETER
	PANEL LISTRIK / MCB
	ETOP KONTAK
	SALUR TUNGKAL
	SALUR GANDA
LAMPU	
	LED PANEL

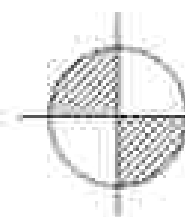


DENAH RENCANA INSTALASI LISTRIK TEMPAT PENGUMPULAN SAMPAH 4

SKALA 1:100

 UNIVERSITAS MUHAMMADIYAH SURAKARTA	PROGRAM STUDI ARSITEKTUR FAKULTAS TEKNIK UNIVERSITAS MUHAMMADIYAH SURAKARTA	JUDUL TUGAS AKHIR	NAMA MAHASISWA	DOSEN PEMBIMBING	PENGESAHAN	NAMA GAMBAR	SKALA	NOKE	LEMBAR
		PERANCANGAN PUSAT PENGELOLAAN SAMPAH TERPISANTAI DENGAN PENDEKATAN NATURAL BEHAVIOR DI PANTAI PASIR KENCANA PEKALONGAN	MUHAMMAD WILU DAN ANANGYA 0300220151	FAUZ MUZIN PRASEWICAJI S.Am, U.Am		DENAH RENCANA INSTALASI LISTRIK TEMPAT PENGUMPULAN SAMPAH 4	1:100	LTB	04

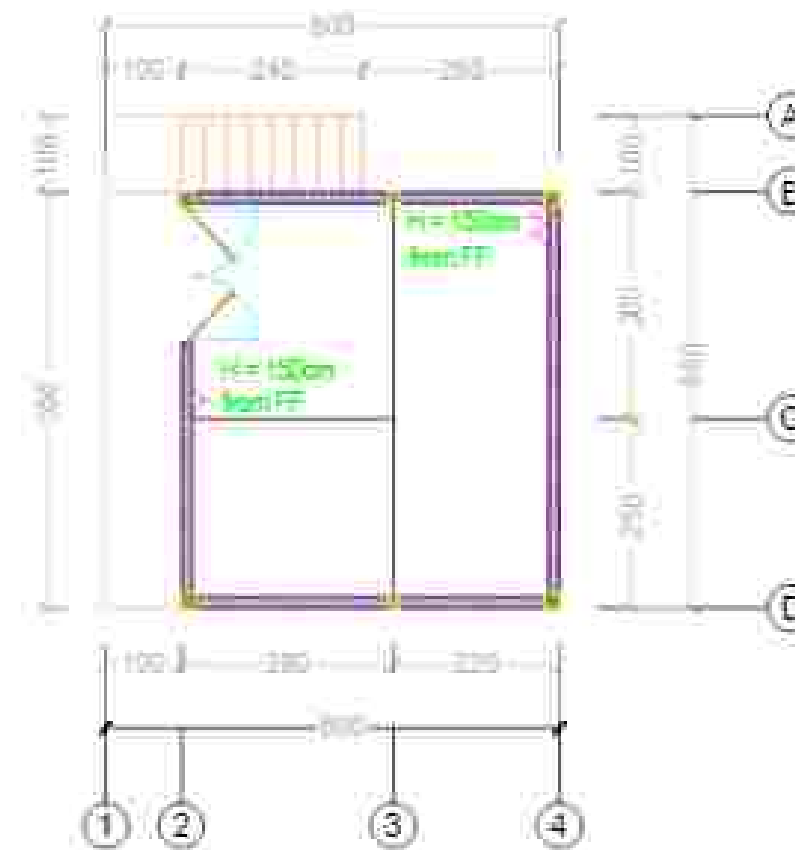


RENCANA INSTALASI LISTRIK	
LEGENDA (KETERANGAN ELEKTROKAL)	
	METER BOX
	PANEL LISTRIK / MCB
	PANEL SUBDISTRIBUSI
	STOP KONTAK
	SALURAN TUNGGA
	SALURAN GANDA
	KABEL
	LEAD PIPE

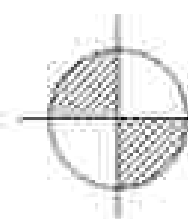


DENAH RENCANA INSTALASI LISTRIK TEMPAT PENGUMPULAN SAMPAH 5

SKALA 1:100

 UNIVERSITAS MUHAMMADIYAH SURAKARTA	PROGRAM STUDI ARSITEKTUR FAKULTAS TEKNIK UNIVERSITAS MUHAMMADIYAH SURAKARTA	JUDUL TUGAS AKHIR	NAMA MAHASISWA	DOSEN PEMBIMBING	PERGESAHAN	NAMA GAMBAR	SKALA	NO	LEMBAR
		PERANCANGAN PUSAT PENGELOLAAN SAMPAH TERPISANTAI DENGAN PENDEKATAN NATURAL BEHAVIOR DI PANTAI PASIR KENCANA PEKALONGAN	MUHAMMAD WILUDAN ANANDYA 0300220151	FAUZ MUHAMMAD PRASEWICAJI S.Am, U.Am		DENAH RENCANA INSTALASI LISTRIK TEMPAT PENGUMPULAN SAMPAH 5	1:100	073	12

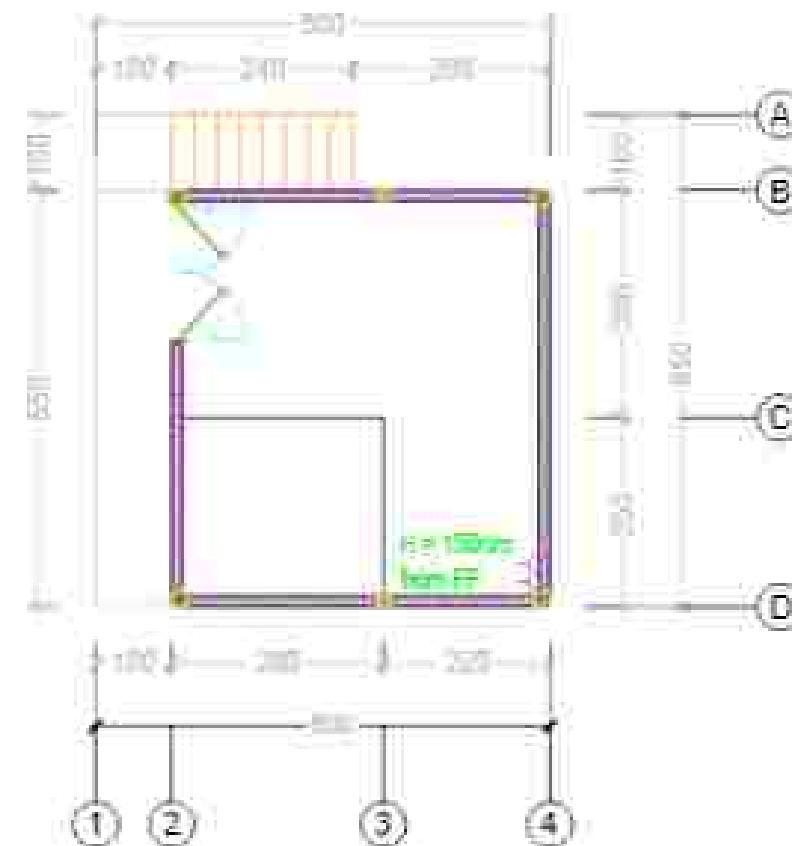


RENCANA INSTALASI LISTRIK	
KESEKIANJAL ELECTRICAL	
	BOX METER
	PANEL LISTRIK MACE
	STCP KONTAK
	SALUR TUNGGAL
	SALUR GANDA
LAINNYA	
	CEPLANG

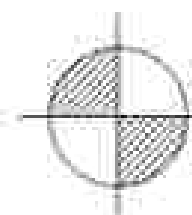

DENAH RENCANA INSTALASI LISTRIK TEMPAT PENGUMPULAN SAMPAH 6

SKALA 1:100

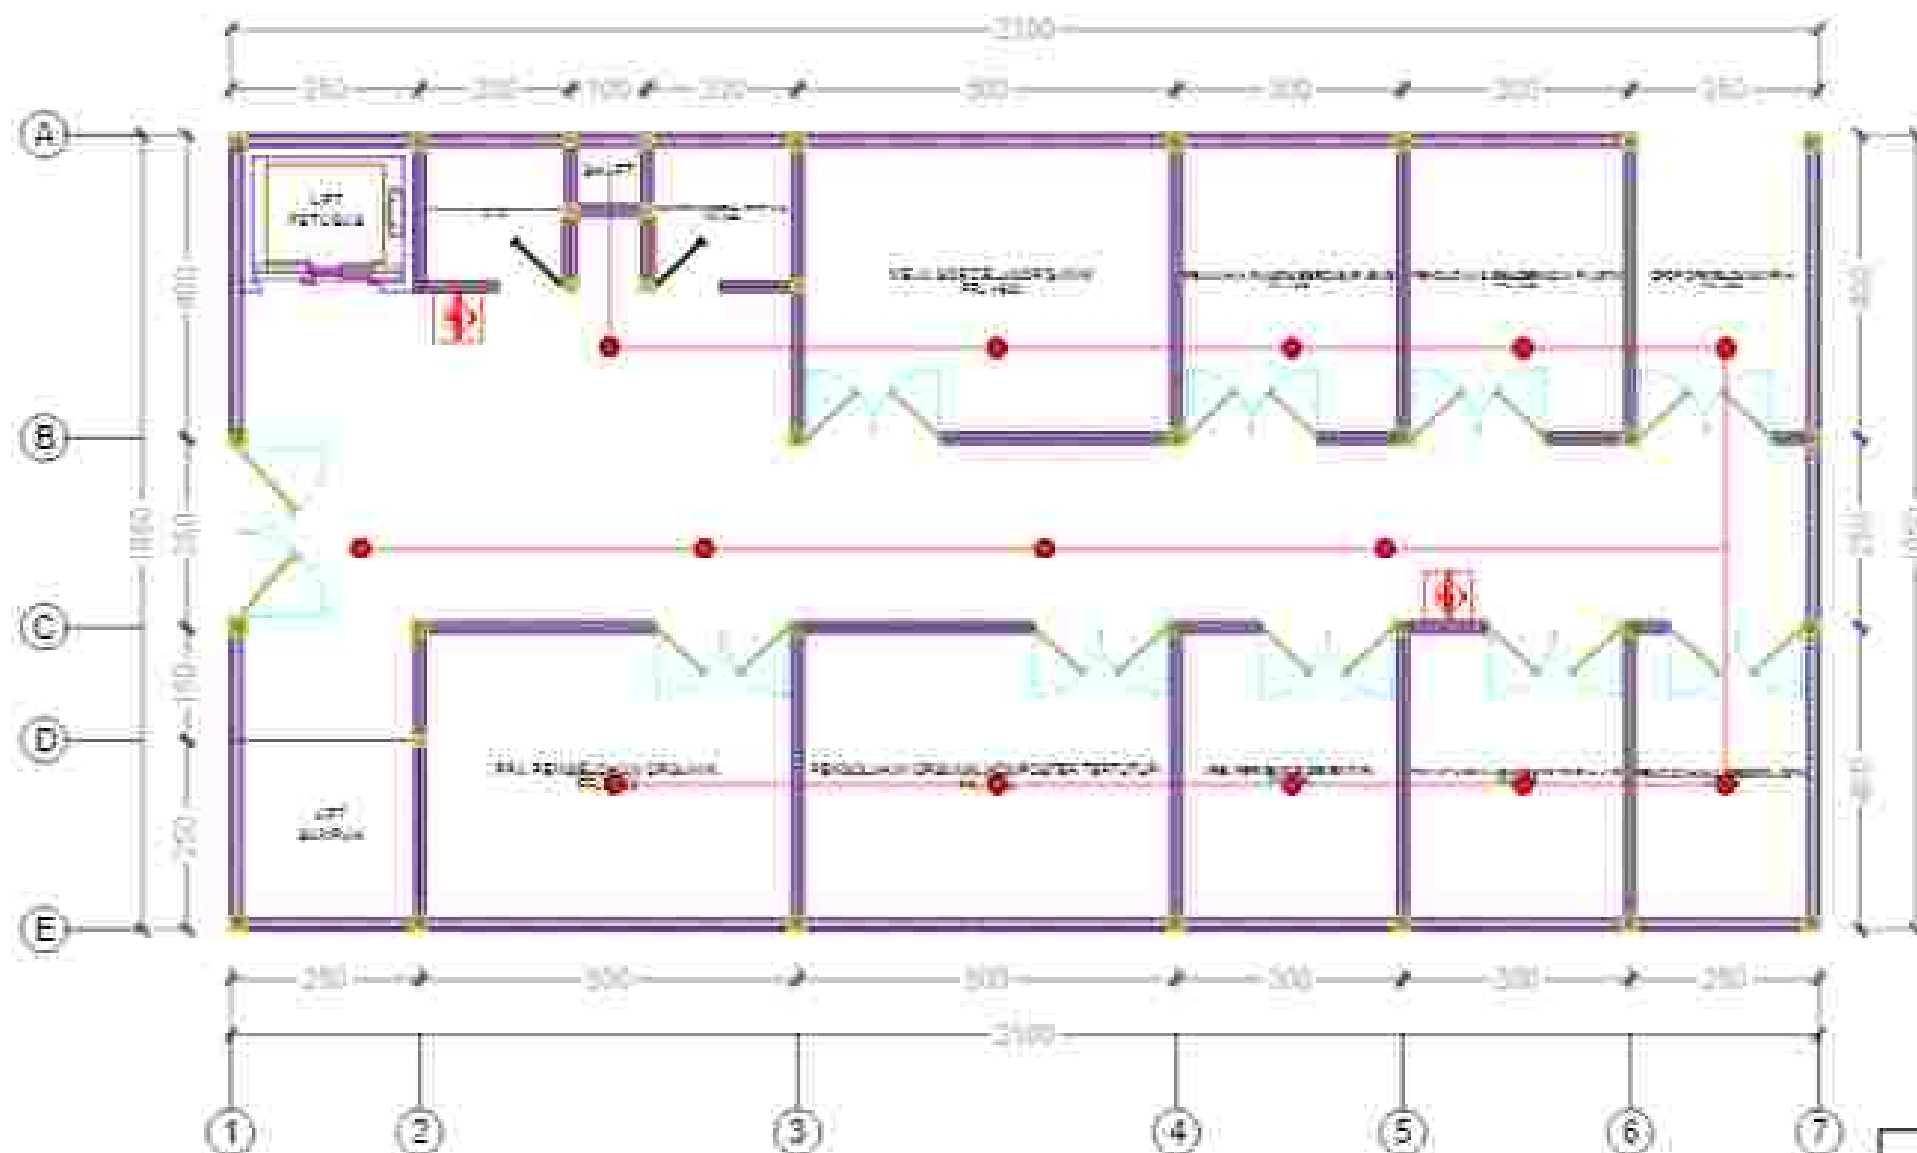

KETERANGAN

SPRINKLER	
PIPA AIR SPRINKLER	
APAR	
PIPA AIR KAWASAN	

DENAH RENCANA KEBAKARAN TEMPAT PENGUMPULAN SAMPAH 2

SKALA 1:100



UNIVERSITAS
MUHAMMADIYAH
SURAKARTA

PROGRAM STUDI ARSITEKTUR
FAKULTAS TEKNIK
UNIVERSITAS
MUHAMMADIYAH SURAKARTA

JUDUL TUGAS AKHIR

PERANCANGAN PUSAT PENGELOLAAN SAMPAH
TERPISANTAI DENGAN PENDEKATAN NATURAL
BEHAVIOR DI PANTAI PASIR KENCANA PEKALONGAN

NAMA MAHASISWA

MUHAMMAD WILAN ANAGYA
0300220151

DISEN PEMBANGUN

FAUZ MUHAMMAD PRASEWICAJI 1.4a, 1.4b

PERSEKUTUAN

NAMA GAMBAR

DENAH RENCANA
KEBAKARAN TEMPAT
PENGUMPULAN
SAMPAH 2

SKALA


1:100

NOTE

1/3


LEMBAR

11

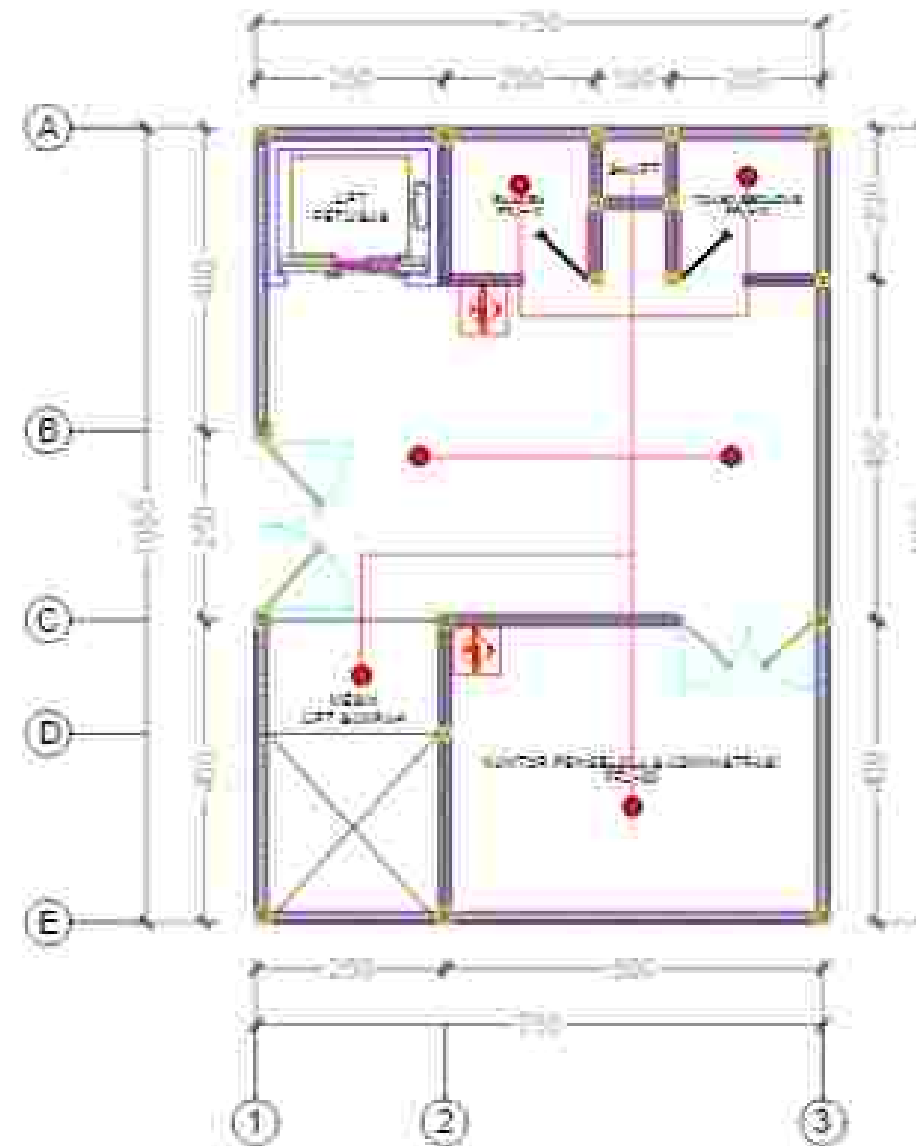

KETERANGAN



SPRINKLER	●
DIRA AIR SPRINKLER	—
ACAR	⬮
DIRA AIR KAWASAN	■

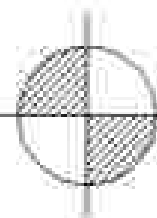

DENAH RENCANA KEBAKARAN TEMPAT PENGUMPULAN SAMPAH 3

SKALA 1:100


UNIVERSITAS MUHAMMADIYAH SURAKARTA	PROGRAM STUDI ARSITEKTUR FAKULTAS TEKNIK UNIVERSITAS MUHAMMADIYAH SURAKARTA	JUDUL TUGAS AKHIR	NAMA MAHASISWA	DOSEN PEMBIMBING	PEROGESAHAN	NAMA GAMBAR	SKALA	NO	LEMBAR
		PERANCANGAN PUSAT PENGELOLAAN SAMPAH TERPISANTAI DENGAN PENDEKATAN NATURAL BEHAVIOR DI PANTAI PASIR KENCANA PEKALONGAN	MUHAMMAD WILAN ANANGYA 0300220151	FAUZ MUHAMMAD PRASEWICAJI S. Ag, M. Ag		DENAH RENCANA KEBAKARAN TEMPAT PENGUMPULAN SAMPAH 3	1:100	373	14

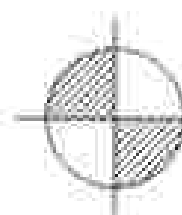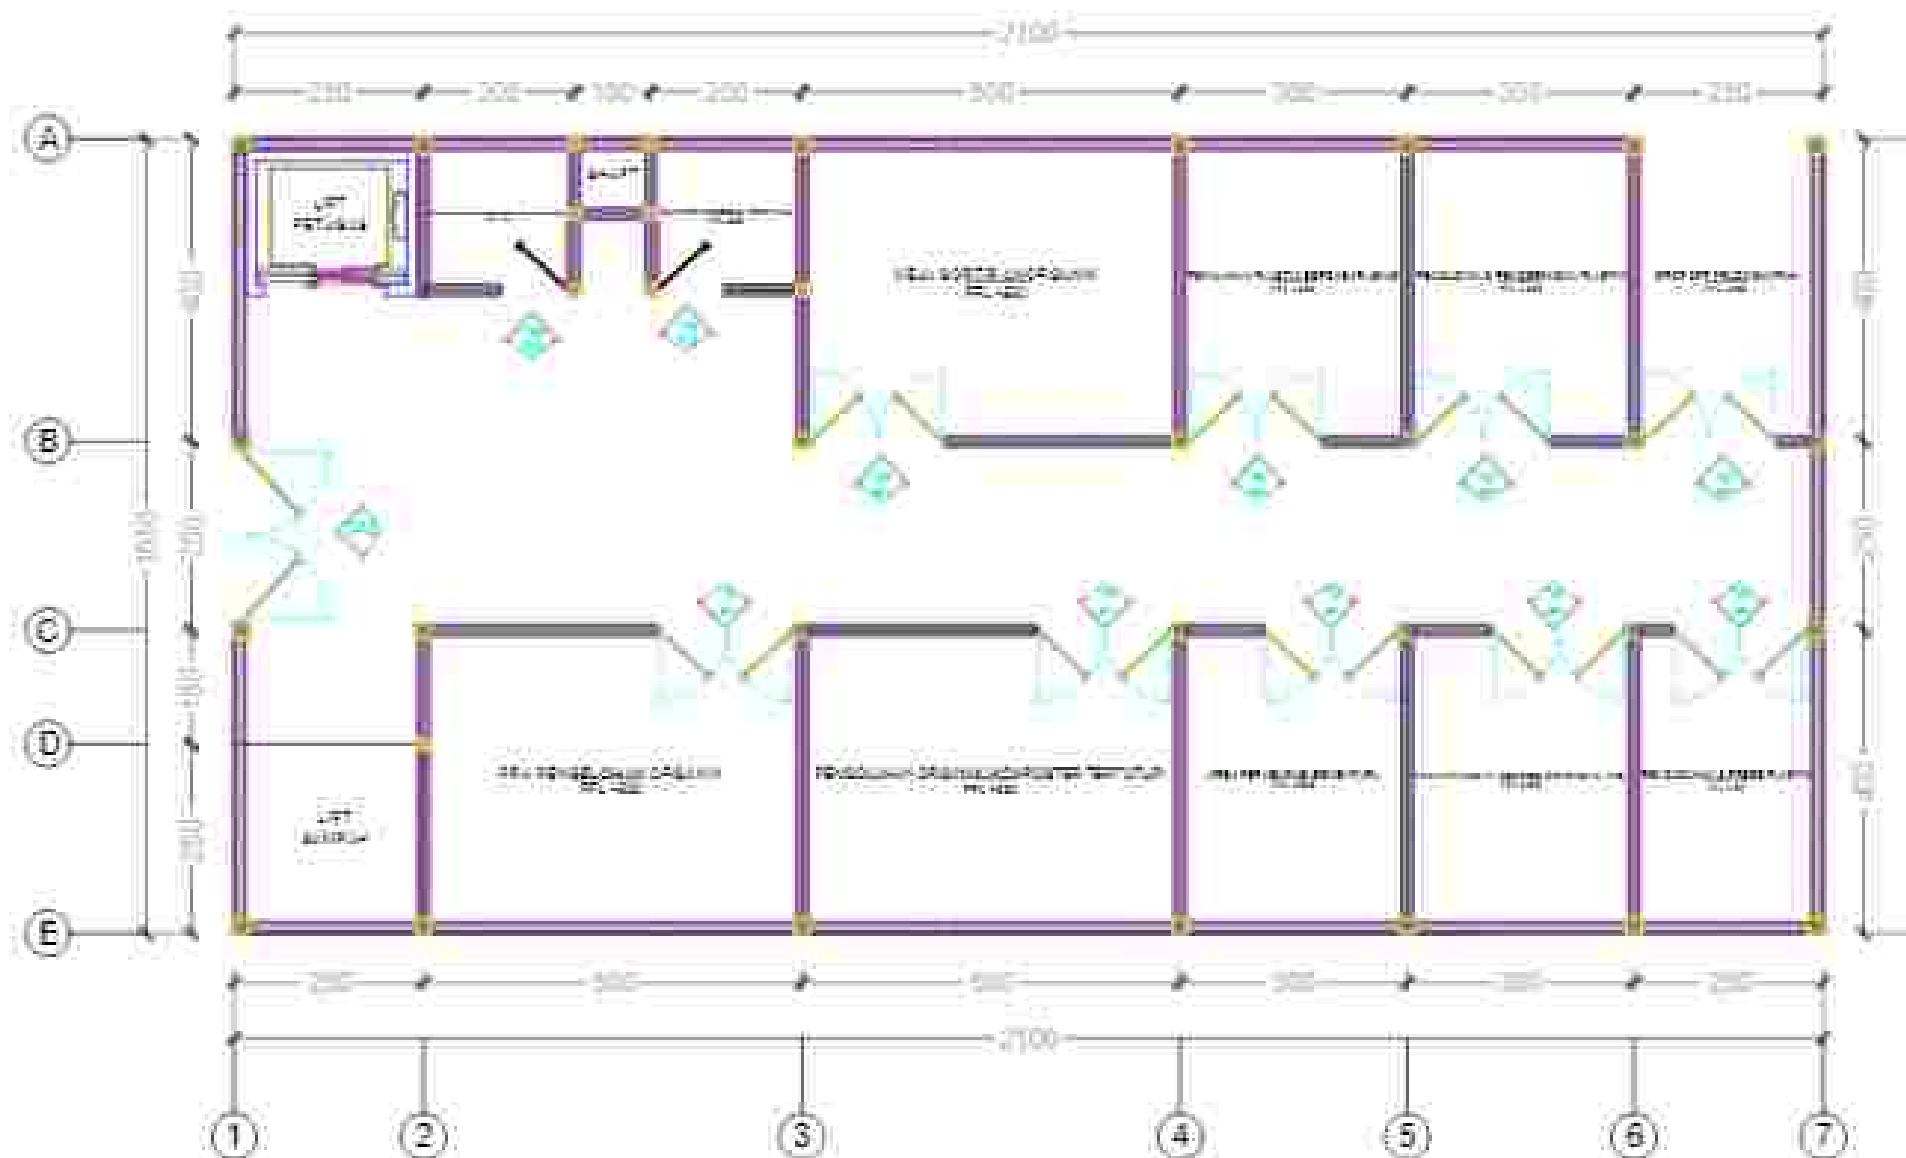

DENAH RENCANA PINTU TEMPAT PENGUMPULAN SAMPAH


SKALA 1:100

 UNIVERSITAS MUHAMMADIYAH SURAKARTA	PROGRAM STUDI ARSITEKTUR FAKULTAS TEKNIK UNIVERSITAS MUHAMMADIYAH SURAKARTA	JUDUL TUGAS AKHIR	NAMA MAHASISWA	DOSEN PEMBIMBING	PERSEKSI	NAMA GAMBAR	SKALA	NO	LEMBAR
		PERANCANGAN PUSAT PENGELOLAAN SAMPAH TERPISAH DENGAN PENDEKATAN NATURAL BEHAVIOR DI PANTAI PASIR KENCANA PEKALONGAN	MUHAMMAD WILAN ANAGYA 0300220151	FAUZ MUHAMMAD PRASEWICAJI I.Am, U.Am		DENAH RENCANA PINTU TEMPAT PENGUMPULAN SAMPAH	1:100	478	20

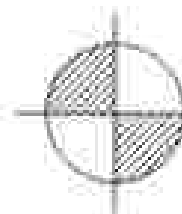


SKALA1-100


 UNIVERSITAS MUHAMMADIYAH SURAKARTA	PROGRAM STUDI ARSITEKTUR FAKULTAS TEKNIK UNIVERSITAS MUHAMMADIYAH SURAKARTA	JUDUL TUGAS AKHIR	NAMA MAHASISWANYA	DOSEN PEMBIMBING	PENGESAHAN	NAMA GAMBAR	BULAN	TGGL	LEMBAR
		PERANCANGAN PUSAT PENGELOLAAN SAMPAH TERPILIH DI PANTAI DENGAN PENDEKATAN NATURAL BEHAVIOR DI PANTAI PASIR KENCANA PEKALONGAN	MUHAMMAD WILU DAN ANANDYA 0300220151	FAUZ MUHAMMAD PRISOWICAJI I.A.S., M.A.S.		DENAH RENCANA DRAINASE TEMPAT PENGUMPULAN SAMPAH	11/02	078	21

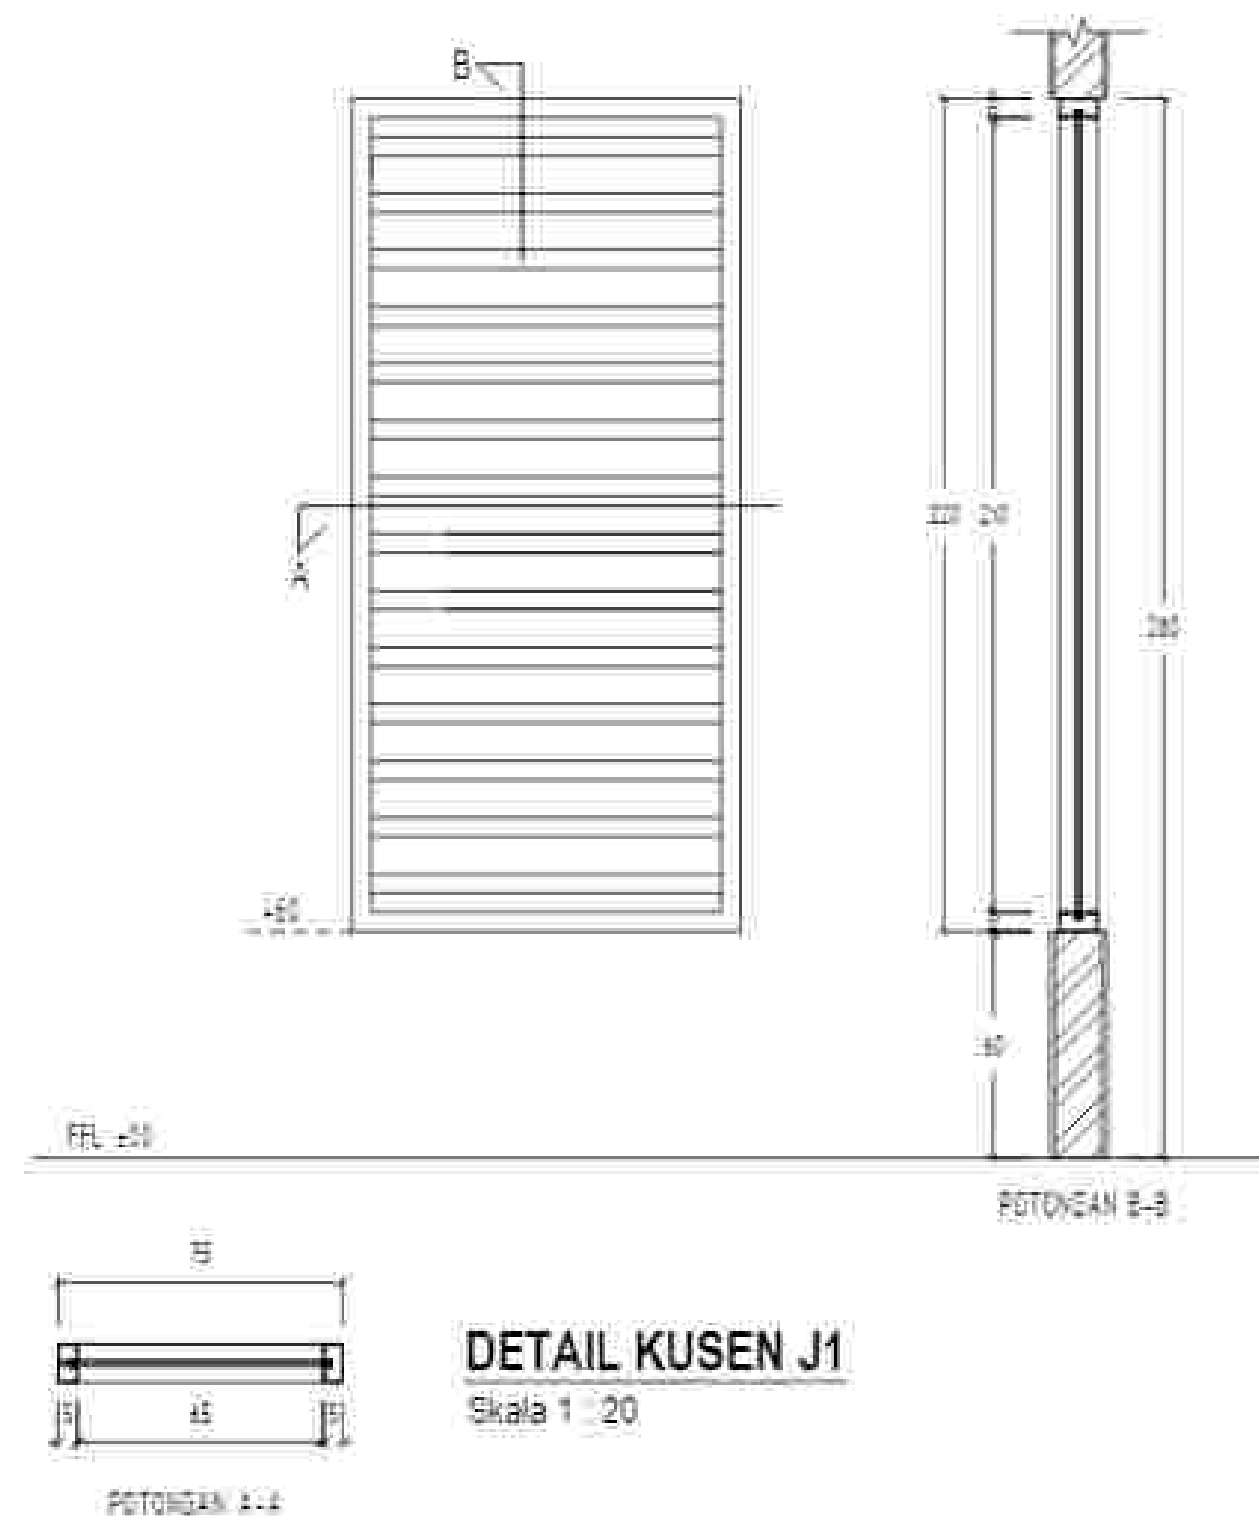

 UNIVERSITAS MUHAMMADIYAH SURAKARTA	PROGRAM STUDI ARSITEKTUR FAKULTAS TEKNIK UNIVERSITAS MUHAMMADIYAH SURAKARTA	JUDUL TUGAS AKHIR	NAMA MAHASISWA	DOSEN PEMBIMBING	PERUBAHAN	NAMA GAMBAR	SKALA	KOTE	LEMBAR
		PERANCANGAN PUSAT PENGELOLAAN SAMPAH TERPISANTAI DENGAN PENDEKATAN NATURAL BEHAVIOR DI PANTAI PASIR KENCANA PEKALONGAN	MUHAMMAD WILUDAN ANANDYA 0300220151	FAUZ MUHAMMAD PRASETYO Aji I. Aji, U. Aji		DETAIL KUSEN JENDELA	1:20	450	10

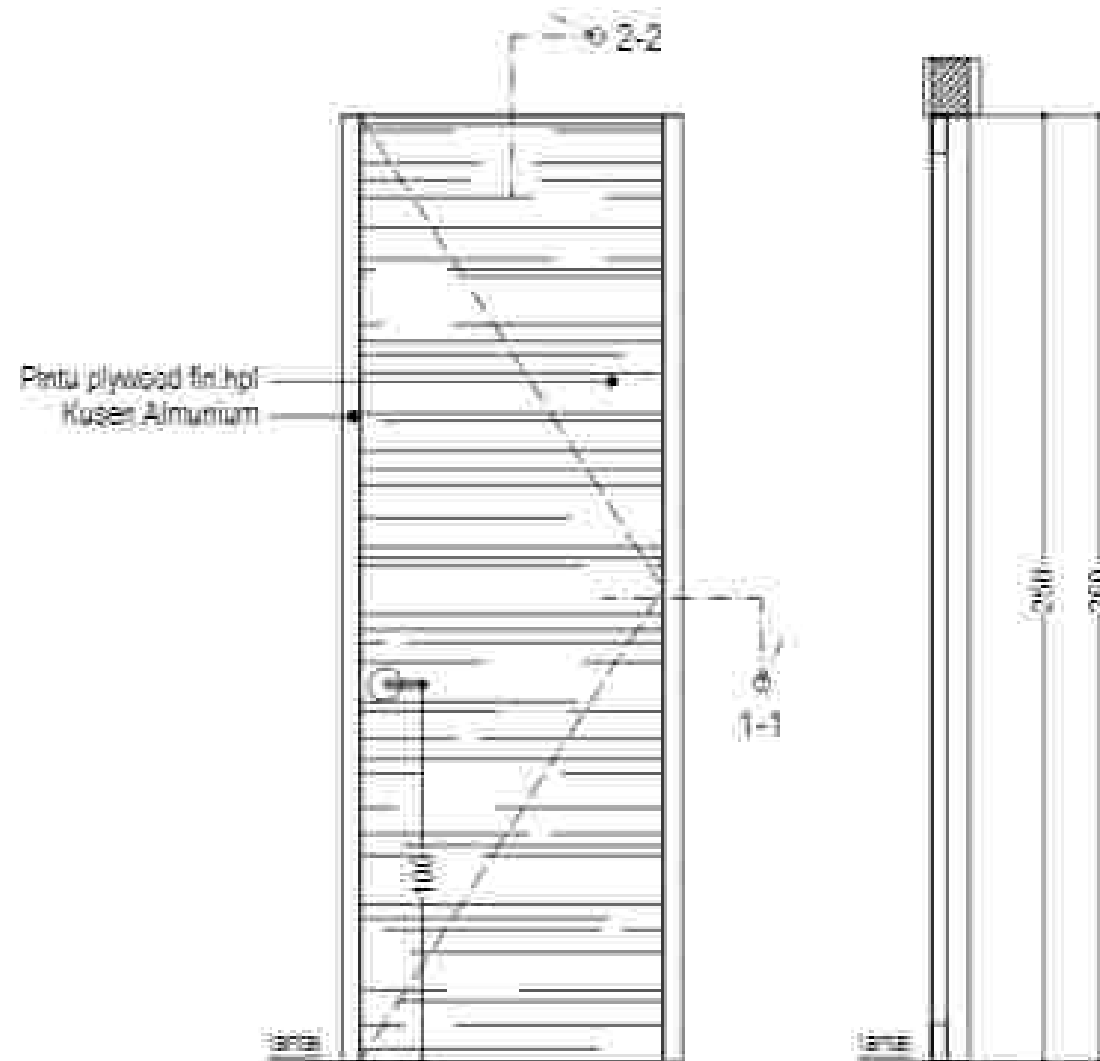


POTONGAN 2-2

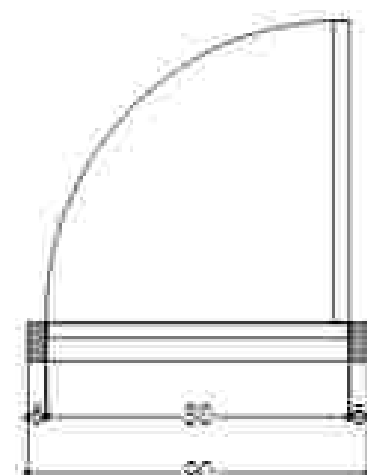


POTONGAN 1-1

DETAIL KUSEN P2

Skala 1 : 20

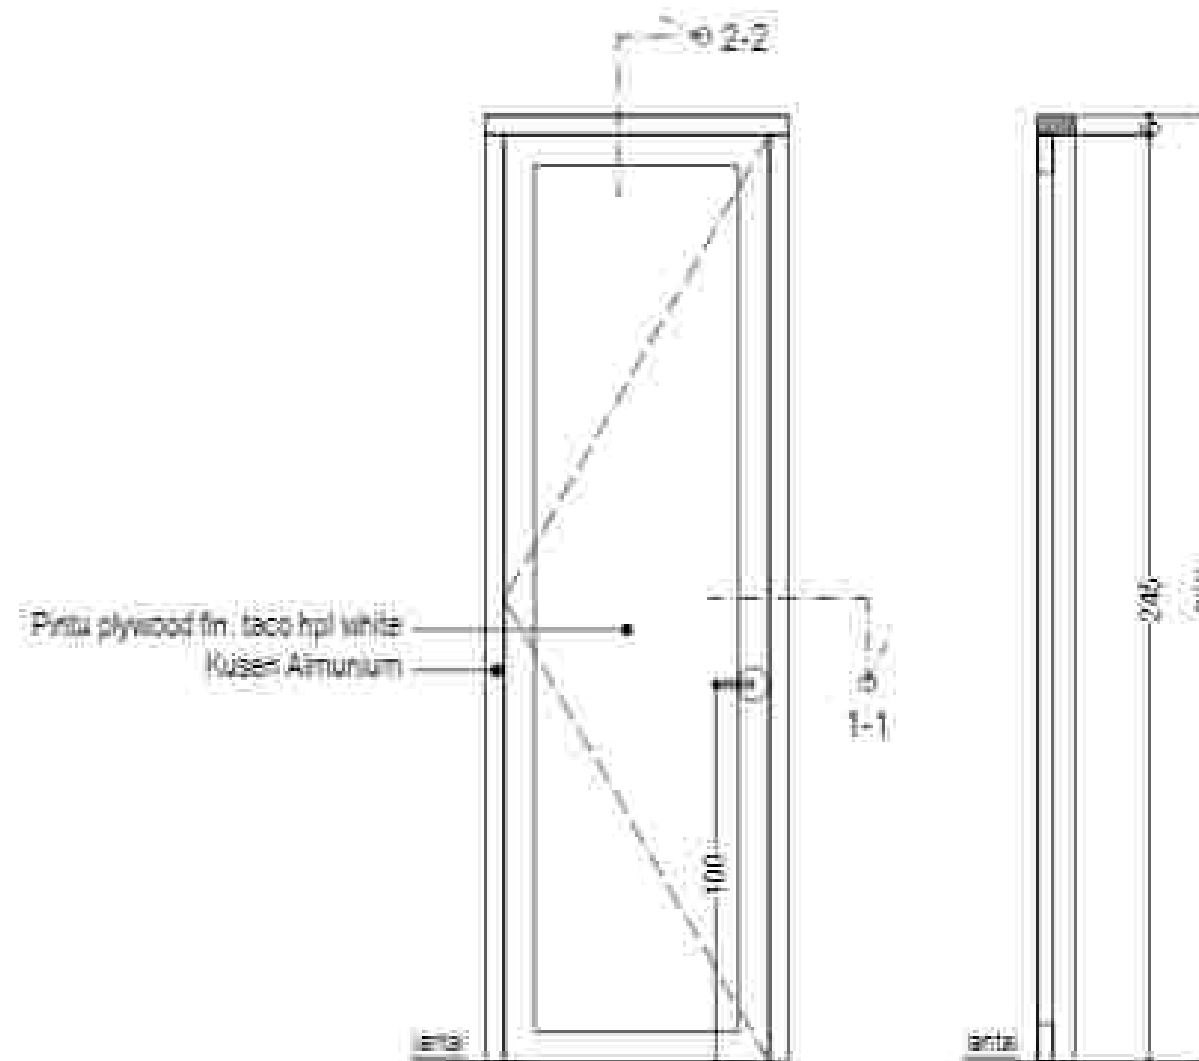

POTONGAN 2-2

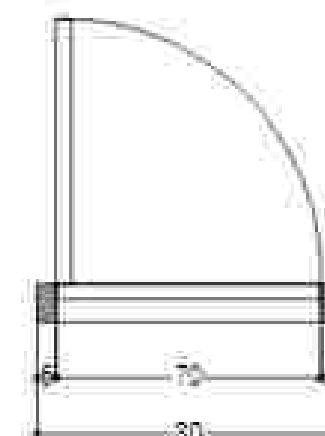


POTONGAN 1-1

DETAIL KUSEN P3

Skala 1 : 20


 UNIVERSITAS MUHAMMADIYAH SURAKARTA	PROGRAM STUDI ARSITEKTUR FAKULTAS TEKNIK UNIVERSITAS MUHAMMADIYAH SURAKARTA	JUDUL TUGAS AKHIR	NAMA MAHASISWA	DISEN PEMBimbing	PERSEDIAHAN	NAMA GAMBAR	SKALA	KOTE	LEMBAR
		PERANCANGAN PUSAT PENGELOLAAN SAMPAH TERPILAH DENGAN PENDEKATAN NATURAL BEHAVIOR DI PANTAI PASIR KENCANA PEKALONGAN	MUHAMMAD WILUDAN ANAGNYA 0300220151	FAUZ MUZIN PRASEWICAJI I.Am, U.Am		DETAIL KUSEN PINTU 1	1:20	413	24

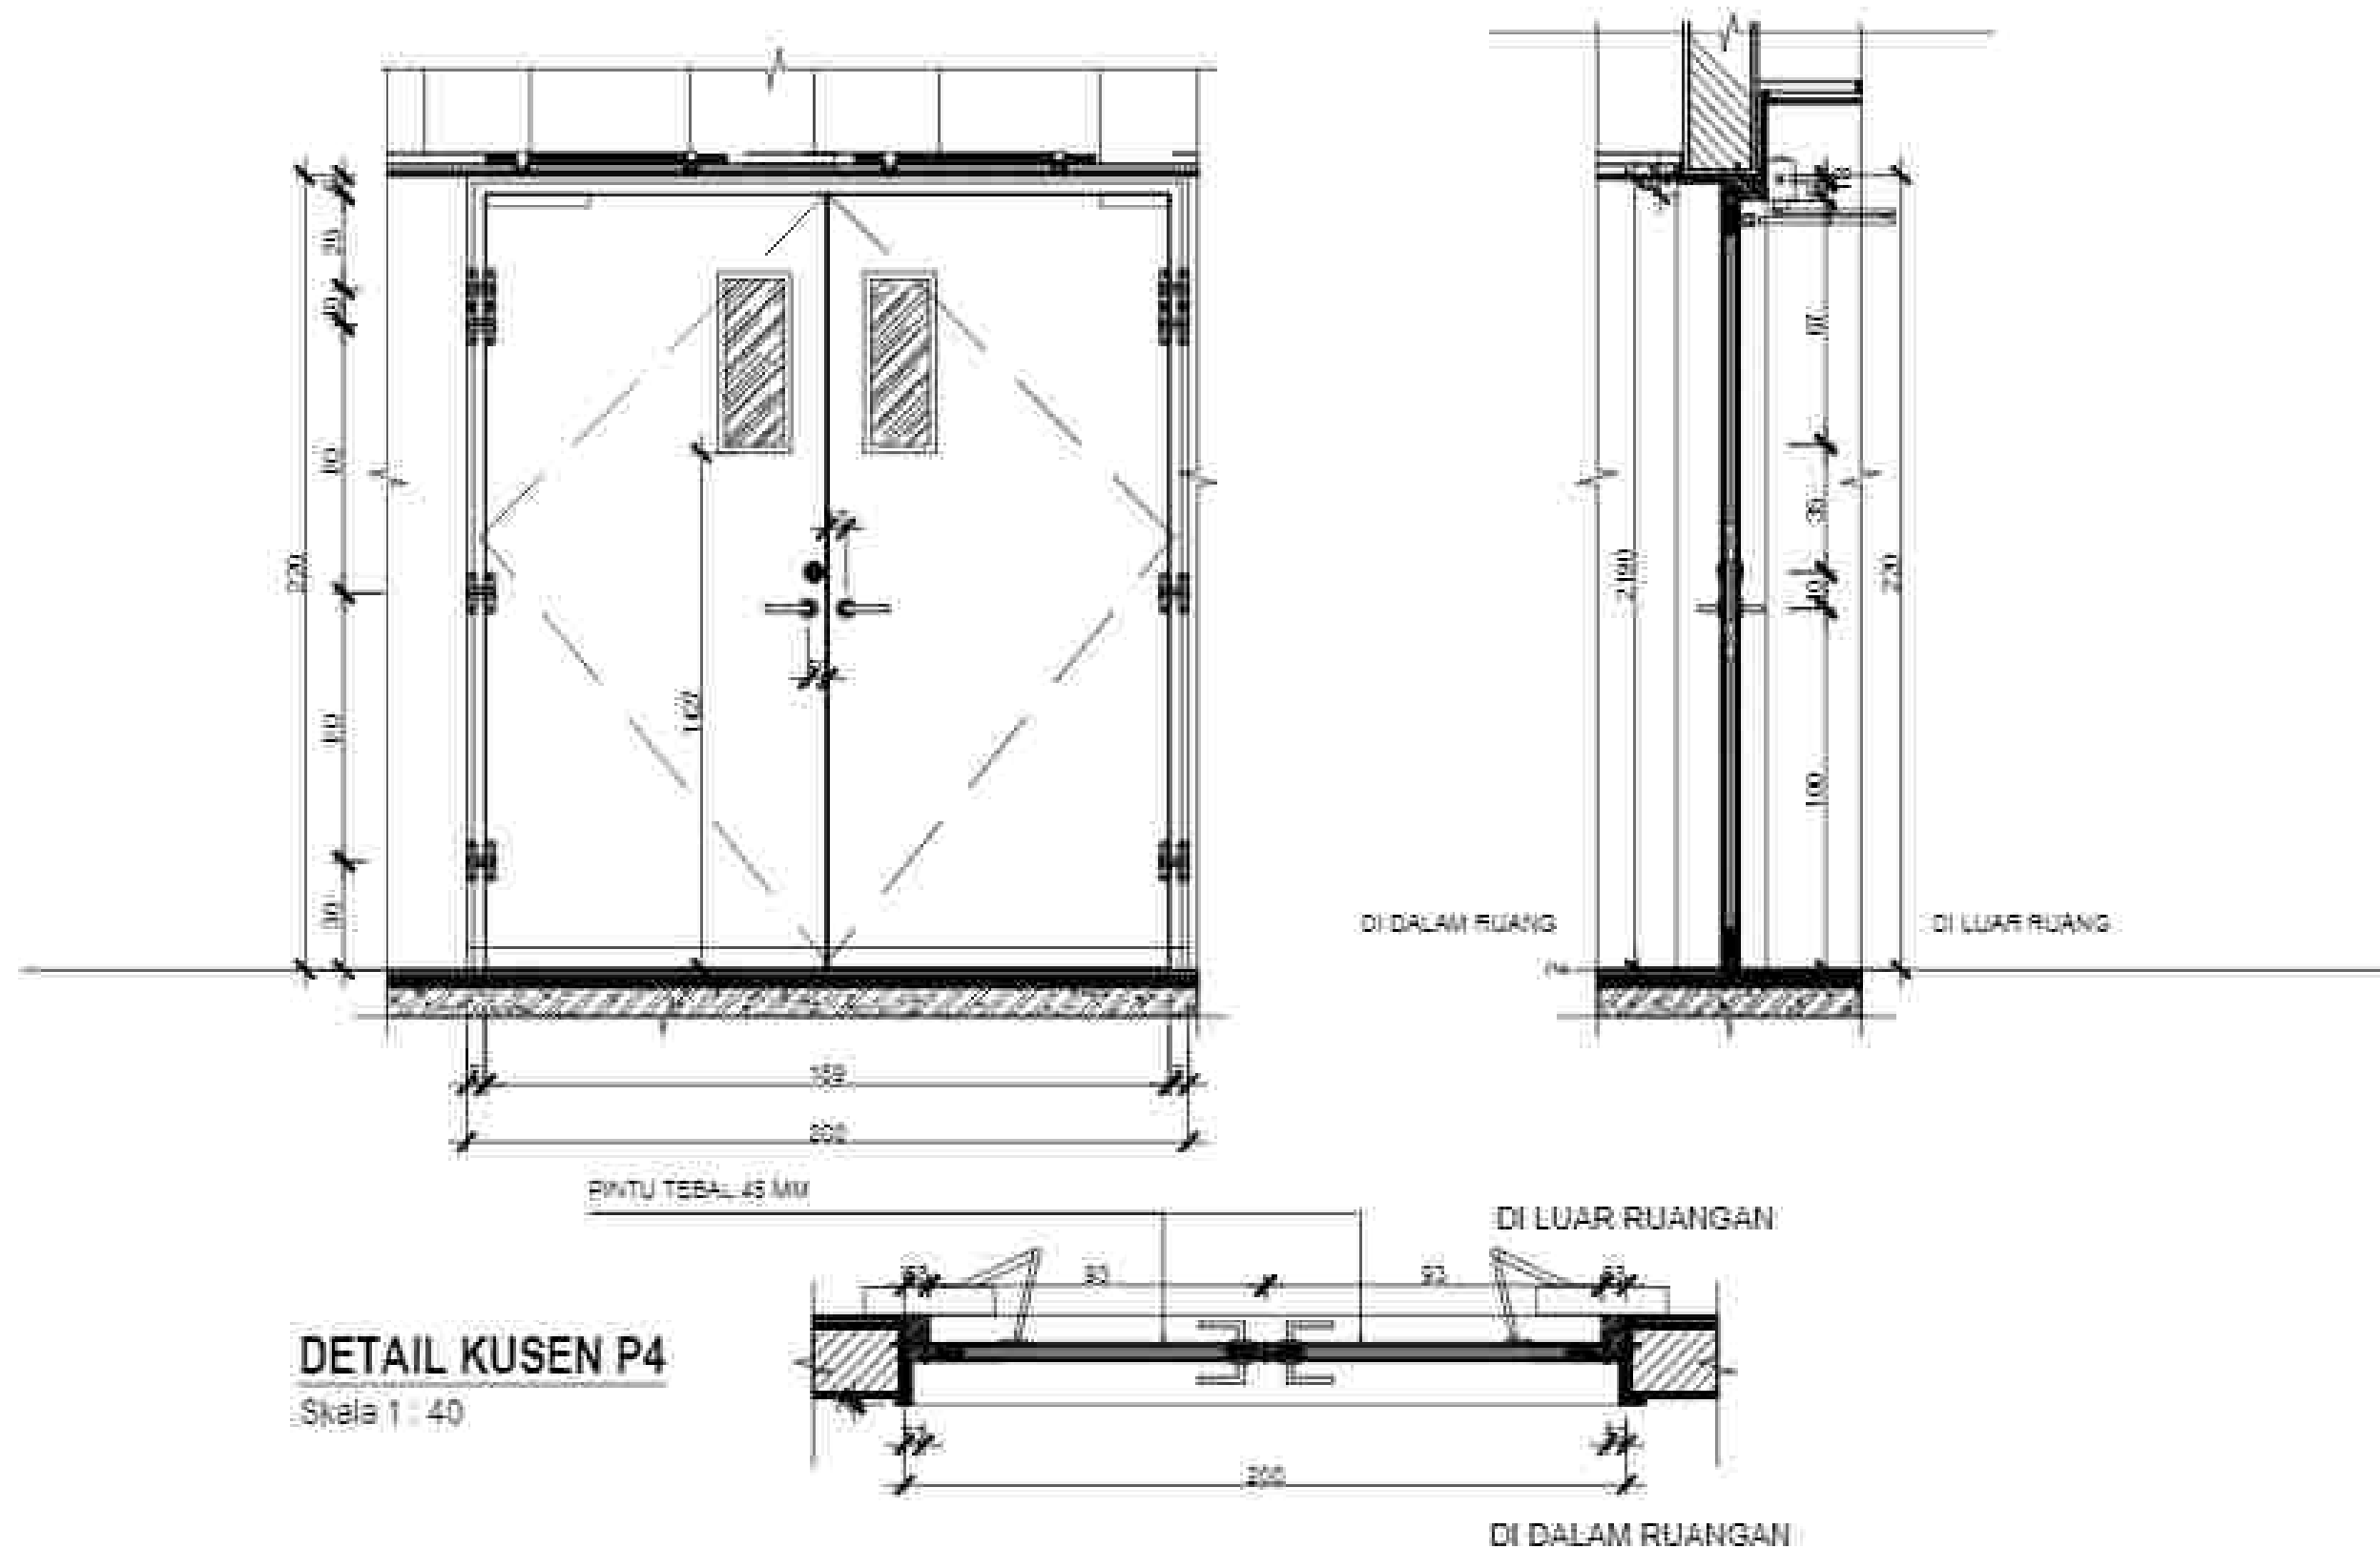

DETAIL KUSEN P4

Skala 1 : 40

 UNIVERSITAS MUHAMMADIYAH SURAKARTA	PROGRAM STUDI ARSITEKTUR FAKULTAS TEKNIK UNIVERSITAS MUHAMMADIYAH SURAKARTA	JUDUL TUGAS AKHIR	NAMA MAHASISWA	DISEN PEMBANGUN	PERSESAN	NAMA GAMBAR	SKALA	KOTE	LEMBAR
		PERANCANGAN PUSAT PENGELOLAAN SAMPAH TERPILAH DENGAN PENDEKATAN NATURAL BEHAVIOR DI PANTAI PASIR KENCANA PEKALONGAN	MUHAMMAD WILAN ANAGYA 0300220151	FAUZ MUHAMMAD PRASEWICAJI T.Ah, U.Ah		DETAIL KUSEN PINTU 2	1:40	455	45

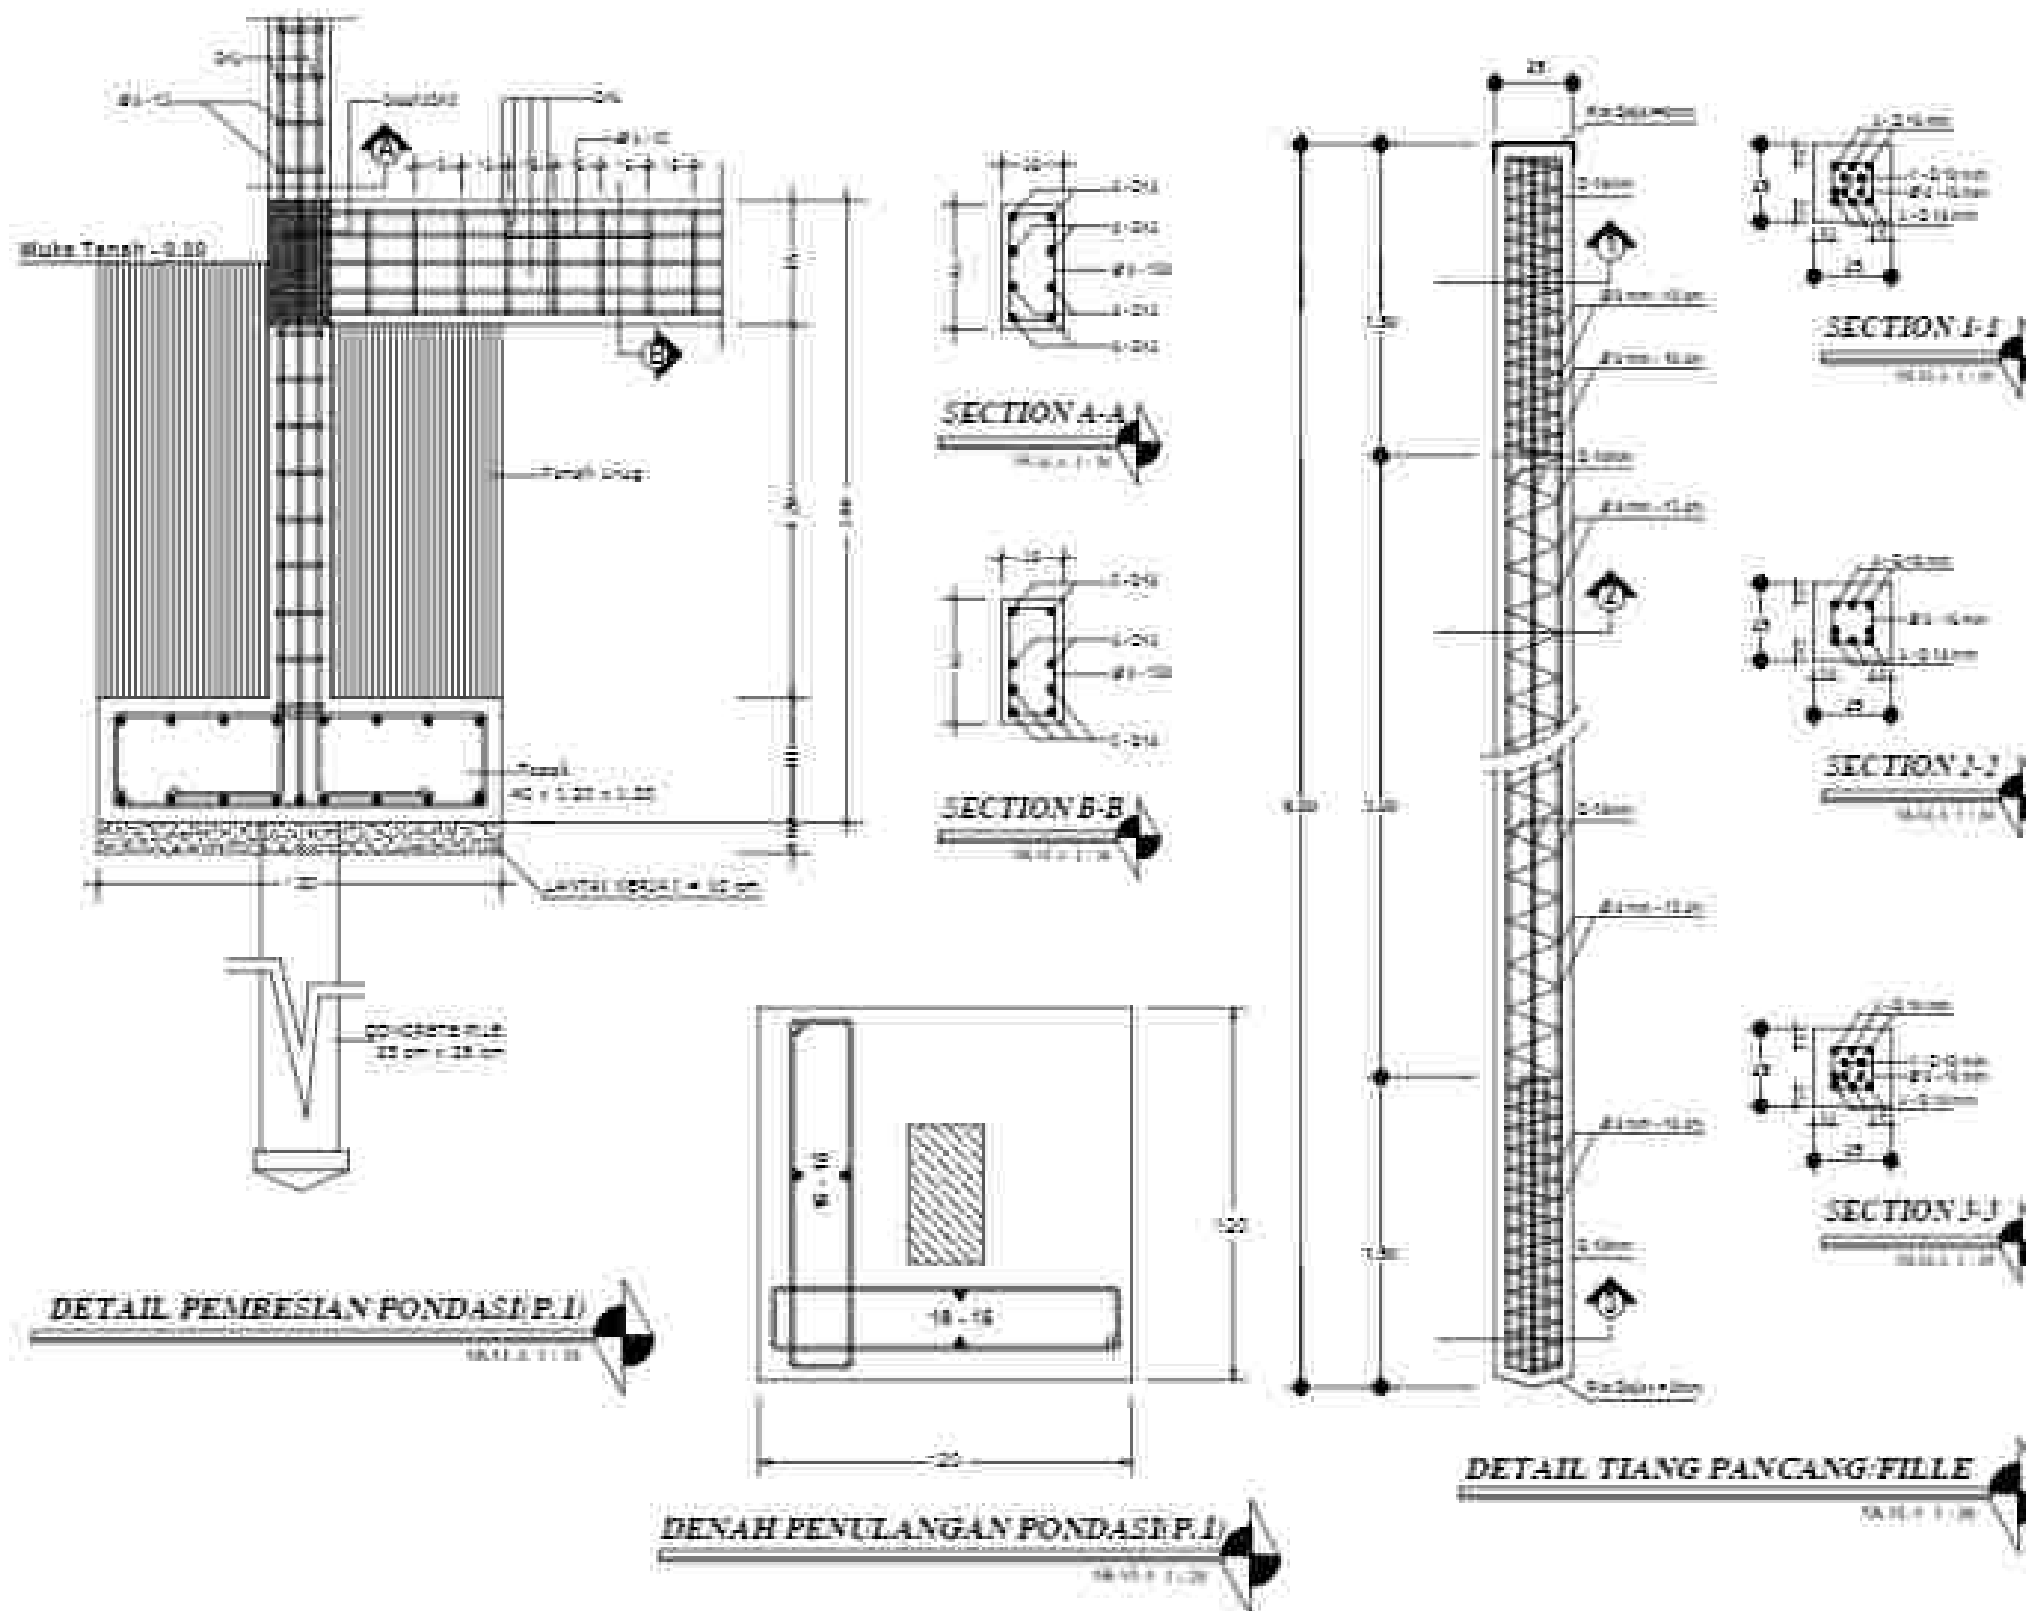

 UNIVERSITAS MUHAMMADIYAH SURAKARTA	PROGRAM STUDI ARSITEKTUR FAKULTAS TEKNIK UNIVERSITAS MUHAMMADIYAH SURAKARTA	JUDUL TUGAS AKHIR	NAMA MAHASISWA	Dosen Pembimbing	PEMERIKSAAN	NAMA GAMBAR	SKALA	NOOR	LEMBAR
		PERANCANGAN PUSAT PENGELOLAAN SAMPAH TERPILAH DENGAN PENDEKATAN NATURAL BEHAVIOR DI PANTAI PASIR KENCANA PEKALONGAN	MUHAMMAD WILAN ANAGYA 0300220151	FAUZ MUHAMMAD PRASENO AJI T. A. S. U. A. S.		DENAH RENCANA ATAP TEMPAT PENGUMPULAN SAMPAH	1:100	579	47



 UNIVERSITAS MUHAMMADIYAH SURAKARTA	PROGRAM STUDI ARSITEKTUR FAKULTAS TEKNIK UNIVERSITAS MUHAMMADIYAH SURAKARTA	JUDUL TUGAS AKHIR	NAMA MAHASISWA	DOSEN PEMBIMBING	PENGESAHAN	NAMA GAMBAR	SKALA	KODE	LEMBAR
		PERANCANGAN PUSAT PENGELOLAAN SAMPAH TEPI PANTAI DENGAN PENDEKATAN NATURAL BEHAVIOUR DI PANTAI PASIR KENCANA PEKALONGAN	MUHAMMAD WIJDAN ANARGYA 0300220151	FAUZI MEAN PRABOWO AJI Sani, Mars		EXTERIOR KANTIN		RDR	



 UNIVERSITAS MUHAMMADIYAH SURAKARTA	PROGRAM STUDI ARSITEKTUR FAKULTAS TEKNIK UNIVERSITAS MUHAMMADIYAH SURAKARTA	JUDUL TUGAS AKHIR	NAMA MAHASISWA	DOSEN PEMBIMBING	PENGESAHAN	NAMA GAMBAR	SKALA	KODE	LEMBAR
		PERANCANGAN PUSAT PENGELOLAAN SAMPAH TEPI PANTAI DENGAN PENDEKATAN NATURAL BEHAVIOUR DI PANTAI PASIR KENCANA PEKALONGAN	MUHAMMAD WIJDAN ANARGYA D300220151	FAUD MEAN PRABOWO AJI Sani, Mars		EINTERIOR KANTIN		RDR	




 UNIVERSITAS MUHAMMADIYAH SURAKARTA	PROGRAM STUDI ARSITEKTUR FAKULTAS TEKNIK UNIVERSITAS MUHAMMADIYAH SURAKARTA	JUDUL TUGAS AKHIR	NAMA MAHASISWA	DOSEN PEMBIMBING	PENGESAHAN	NAMA GAMBAR	SKALA	KODE	LEMBAR
		PERANCANGAN PUSAT PENGELOLAAN SAMPAH TEPI PANTAI DENGAN PENDEKATAN NATURAL BEHAVIOUR DI PANTAI PASIR KENCANA PEKALONGAN	MUHAMMAD WIJDAN ANARGYA D300220151	FAUZI MEHAN PRABOWO AJI, S.Ant, M.Ars		PERSPEKTIF SITTING FACILITY		RDR	




 UNIVERSITAS MUHAMMADIYAH SURAKARTA	PROGRAM STUDI ARSITEKTUR FAKULTAS TEKNIK UNIVERSITAS MUHAMMADIYAH SURAKARTA	JUDUL TUGAS AKHIR	NAMA MAHASISWA	DOSEN PEMBIMBING	PENGESAHAN	NAMA GAMBAR	SKALA	KODE	LEMBAR
		PERANCANGAN PUSAT PENGELOLAAN SAMPAH TEPI PANTAI DENGAN PENDEKATAN NATURAL BEHAVIOUR DI PANTAI PASIR KENCANA PEKALONGAN	MUHAMMAD WIJDAN ANARGYA D300220151	FAUD MEAN PRABOWO AJI Sani, Mars		PERSPEKTIF KAWASAN UMKM		RDR	



 UNIVERSITAS MUHAMMADIYAH SURAKARTA	PROGRAM STUDI ARSITEKTUR FAKULTAS TEKNIK UNIVERSITAS MUHAMMADIYAH SURAKARTA	JUDUL TUGAS AKHIR PERANCANGAN PUSAT PENGELOLAAN SAMPAH TEPI PANTAI DENGAN PENDEKATAN NATURAL BEHAVIOUR DI PANTAI PASIR KENCANA PEKALONGAN	NAMA MAHASISWA MUHAMMAD WIJDAN ANARGYA D300220151	DOSEN PEMBIMBING FAUD MEAN PRABOWO Aji, S.Ari, Mors	PENGESAHAN	NAMA GAMBAR PERSPEKTIF JEMBATAN	SKALA	KODE RDR	LEMBAR
---	--	---	---	--	------------	------------------------------------	-------	-------------	--------

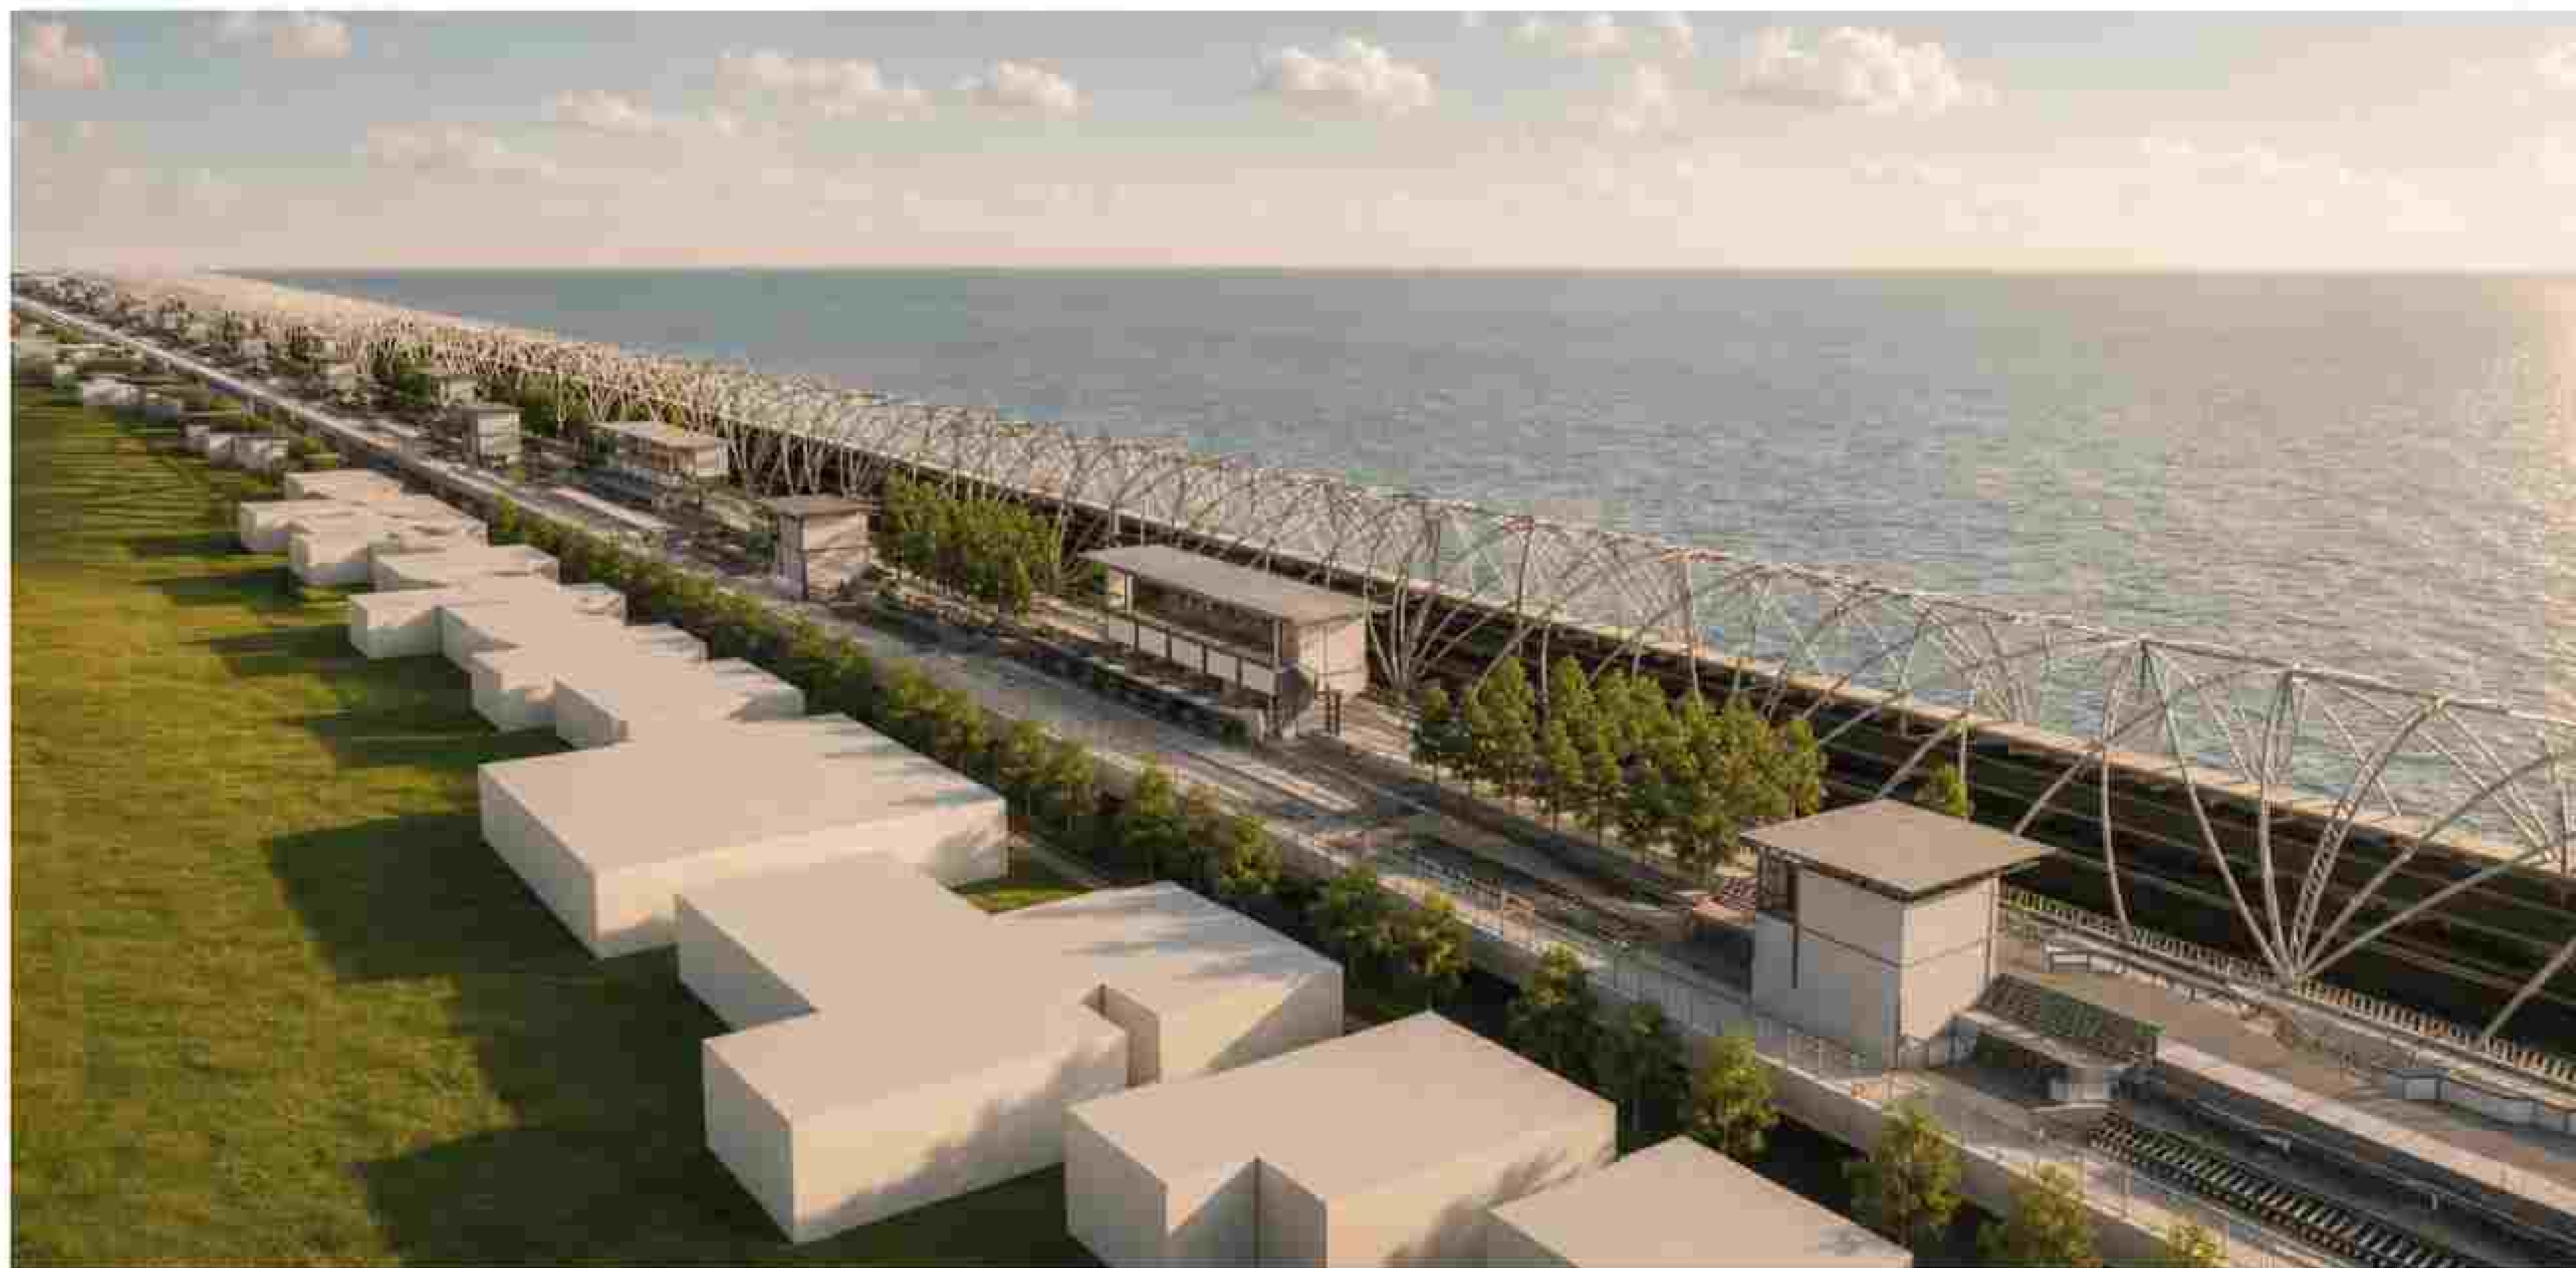

 UNIVERSITAS MUHAMMADIYAH SURAKARTA	PROGRAM STUDI ARSITEKTUR FAKULTAS TEKNIK UNIVERSITAS MUHAMMADIYAH SURAKARTA	JUDUL TUGAS AKHIR PERANCANGAN PUSAT PENGELOLAAN SAMPAH TEPI PANTAI DENGAN PENDEKATAN NATURAL BEHAVIOUR DI PANTAI PASIR KENCANA PEKALONGAN	NAMA MAHASISWA MUHAMMAD WIJDAN ANARGYA D300220151	DOSEN PEMBIMBING FAUD MEAN PRABOWO AJI, S.Ari, MARS	PENGESAHAN	NAMA GAMBAR PERSPEKTIF KAWASAN	SKALA	KODE RDR	LEMBAR
---	--	---	---	--	------------	-----------------------------------	-------	-------------	--------

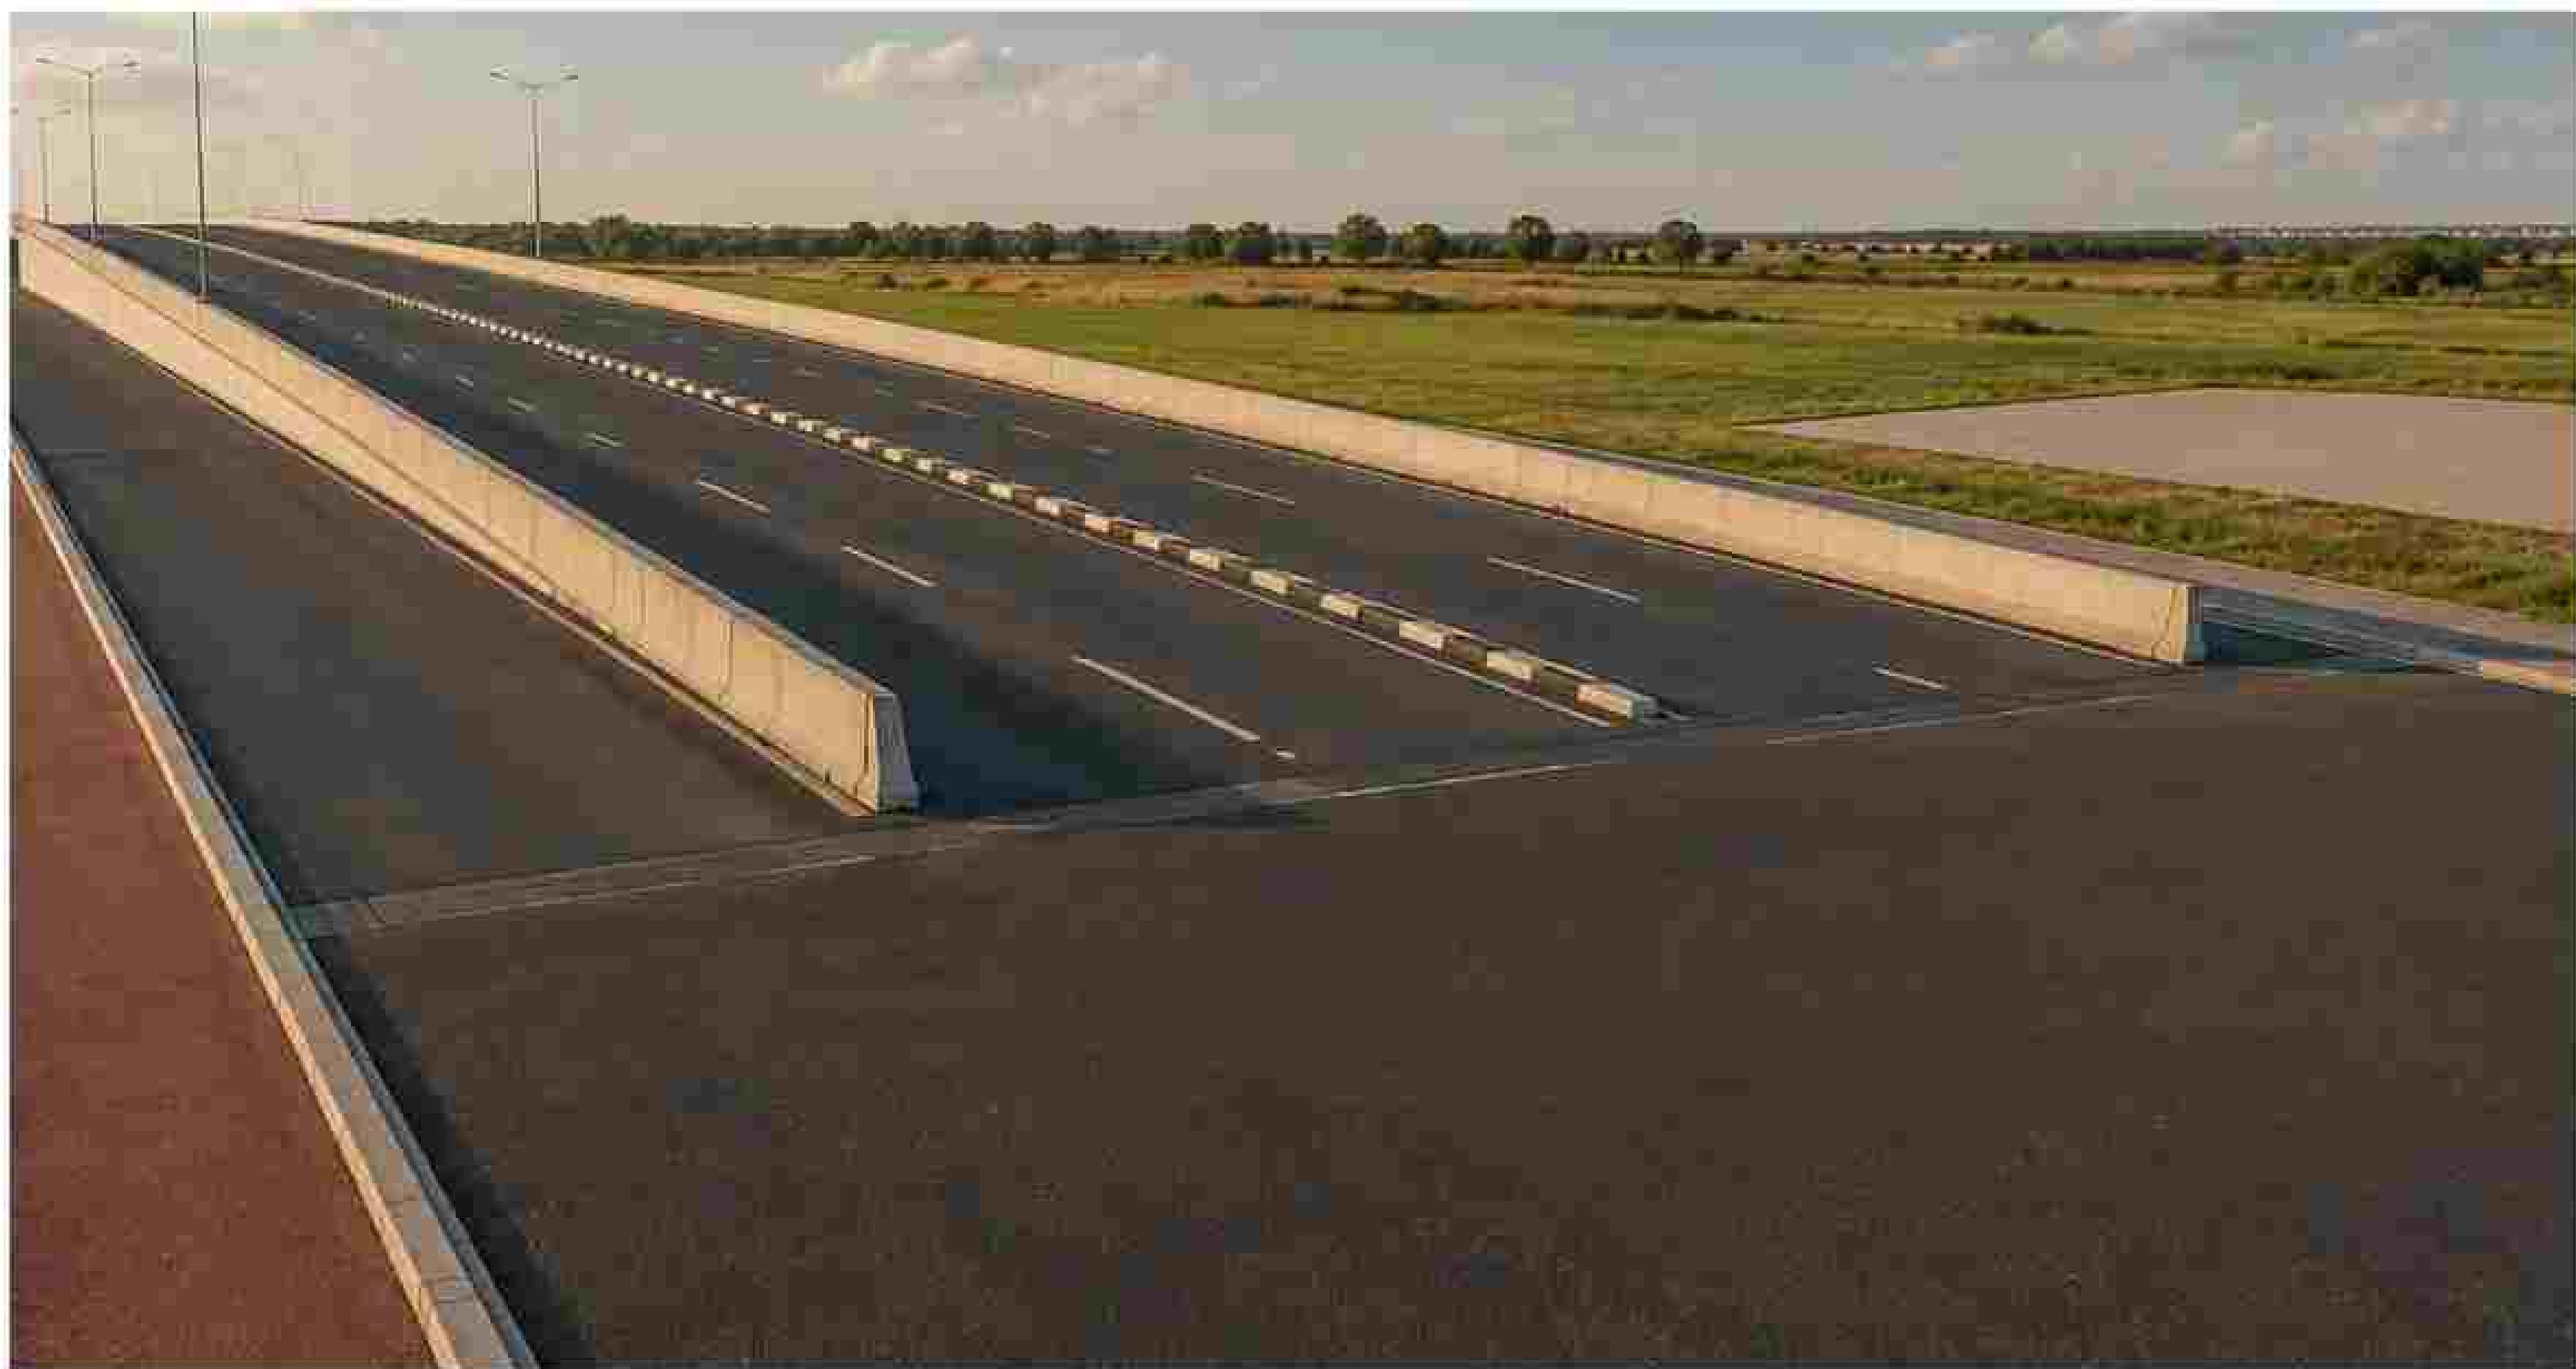

 UNIVERSITAS MUHAMMADIYAH SURAKARTA	PROGRAM STUDI ARSITEKTUR FAKULTAS TEKNIK UNIVERSITAS MUHAMMADIYAH SURAKARTA	JUDUL TUGAS AKHIR PERANCANGAN PUSAT PENGELOLAAN SAMPAH TEPI PANTAI DENGAN PENDEKATAN NATURAL BEHAVIOUR DI PANTAI PASIR KENCANA PEKALONGAN	NAMA MAHASISWA MUHAMMAD WIJDAN ANARGYA D300220151	DOSEN PEMBIMBING FAUD MEAN PRABOWO Aji, S.Ari, Mors	PENGESAHAN	NAMA GAMBAR PERSPEKTIF ENTRANCE JEMBATAN	SKALA	KODE RDR	LEMBAR
---	--	---	---	--	------------	--	-------	-------------	--------



 UNIVERSITAS MUHAMMADIYAH SURAKARTA	PROGRAM STUDI ARSITEKTUR FAKULTAS TEKNIK UNIVERSITAS MUHAMMADIYAH SURAKARTA	JUDUL TUGAS AKHIR PERANCANGAN PUSAT PENGELOLAAN SAMPAH TEPI PANTAI DENGAN PENDEKATAN NATURAL BEHAVIOUR DI PANTAI PASIR KENCANA PEKALONGAN	NAMA MAHASISWA MUHAMMAD WIJDAN ANARGYA D300220151	DOSEN PEMBIMBING FAUZI MEAN PRABOWO AJI, S.Ari, MARS	PENGESAHAN	NAMA GAMBAR PERSPEKTIF EXTERIOR TPS	SKALA	KODE RDR	LEMBAR
---	--	---	---	---	------------	---	-------	-------------	--------



 UNIVERSITAS MUHAMMADIYAH SURAKARTA	PROGRAM STUDI ARSITEKTUR FAKULTAS TEKNIK UNIVERSITAS MUHAMMADIYAH SURAKARTA	JUDUL TUGAS AKHIR PERANCANGAN PUSAT PENGELOLAAN SAMPAH TEPI PANTAI DENGAN PENDEKATAN NATURAL BEHAVIOUR DI PANTAI PASIR KENCANA PEKALONGAN	NAMA MAHASISWA MUHAMMAD WIJDAN ANARGYA D300220151	DOSEN PEMBIMBING FAUZI MEANI PRABOWO Aji, S.Ari, M.ars	PENGESAHAN	NAMA GAMBAR PERSPEKTIF/INTERIOR TPS	SKALA	KODE RDR	LEMBAR
---	--	---	---	---	------------	---	-------	-------------	--------



 UNIVERSITAS MUHAMMADIYAH SURAKARTA	PROGRAM STUDI ARSITEKTUR FAKULTAS TEKNIK UNIVERSITAS MUHAMMADIYAH SURAKARTA	JUDUL TUGAS AKHIR PERANCANGAN PUSAT PENGELOLAAN SAMPAH TEPI PANTAI DENGAN PENDEKATAN NATURAL BEHAVIOUR DI PANTAI PASIR KENCANA PEKALONGAN	NAMA MAHASISWA MUHAMMAD WIJDAN ANARGYA D300220151	DOSEN PEMBIMBING FAUZI MEAN PRABOWO Aji, S.Ari, MARS	PENGESAHAN	NAMA GAMBAR AREA SERVIS LANTAI 1 TPS	SKALA	KODE RDR	LEMBAR
---	--	---	---	---	------------	--	-------	-------------	--------



 UNIVERSITAS MUHAMMADIYAH SURAKARTA	PROGRAM STUDI ARSITEKTUR FAKULTAS TEKNIK UNIVERSITAS MUHAMMADIYAH SURAKARTA	JUDUL TUGAS AKHIR PERANCANGAN PUSAT PENGELOLAAN SAMPAH TEPI PANTAI DENGAN PENDEKATAN NATURAL BEHAVIOUR DI PANTAI PASIR KENCANA PEKALONGAN	NAMA MAHASISWA MUHAMMAD WIJDAN ANARGYA D300220151	DOSEN PEMBIMBING FAUZI MEAN PRABOWO AJI Sani, Mars	PENGESAHAN	NAMA GAMBAR AREA TEMPAT PENGAMBILAN SAMPAH	SKALA	KODE RDR	LEMBAR
---	--	---	---	---	------------	--	-------	-------------	--------