

UPT Perpustakaan & Pusat Layanan Digital UMS

Perancangan Pusat Literasi di Kabupaten Ponorogo Berbasis Creative Cultural Hub dengan Pendekatan Restorative Environ...

 FERLIN ASTI NATHANIELA_D300220160

Document Details

Submission ID

trn:oid:::3618:147294111

Submission Date

Aug 4, 2026, 2:39 PM GMT+7

Download Date

Aug 4, 2026, 2:43 PM GMT+7

File Name

KPA_FERLIN ASTI NATHANIELA_D300220160.pdf

File Size

1.7 MB

138 Pages

22,598 Words

144,142 Characters

19% Overall Similarity

The combined total of all matches, including overlapping sources, for each database.

Filtered from the Report

- Bibliography

Top Sources

- 9%  Internet sources
- 3%  Publications
- 17%  Submitted works (Student Papers)

Integrity Flags

0 Integrity Flags for Review

Our system's algorithms look deeply at a document for any inconsistencies that would set it apart from a normal submission. If we notice something strange, we flag it for you to review.

A Flag is not necessarily an indicator of a problem. However, we'd recommend you focus your attention there for further review.

Top Sources

- 9% Internet sources
- 3% Publications
- 17% Submitted works (Student Papers)

Top Sources

The sources with the highest number of matches within the submission. Overlapping sources will not be displayed.

1	Internet	jdi-dprd.ponorogo.go.id	1%
2	Internet	eprints.ums.ac.id	<1%
3	Student papers	Universitas Muhammadiyah Surakarta on 2025-08-03	<1%
4	Student papers	Lambung Mangkurat University on 2026-07-11	<1%
5	Student papers	Forum Perpustakaan Perguruan Tinggi Indonesia Jawa Tengah on 2026-07-15	<1%
6	Student papers	Universitas Gadjah Mada on 2026-04-30	<1%
7	Student papers	Universitas Muhammadiyah Surakarta on 2025-08-04	<1%
8	Student papers	Binus University International on 2026-06-07	<1%
9	Student papers	Universitas Sebelas Maret on 2017-06-14	<1%
10	Internet	peraturan.go.id	<1%
11	Student papers	Forum Perpustakaan Perguruan Tinggi Indonesia Jawa Tengah on 2026-07-15	<1%

12	Student papers	Universitas Negeri Malang on 2026-06-02	<1%
13	Student papers	Universitas Muhammadiyah Surakarta on 2025-04-29	<1%
14	Student papers	Universitas Muhammadiyah Surakarta on 2025-08-04	<1%
15	Student papers	Binus University International on 2026-06-07	<1%
16	Student papers	Universitas Muhammadiyah Surakarta on 2025-04-29	<1%
17	Internet	repository.ar-raniry.ac.id	<1%
18	Internet	repository.unika.ac.id	<1%
19	Student papers	Universitas Muhammadiyah Palembang on 2025-06-04	<1%
20	Student papers	Universitas Muhammadiyah Surakarta on 2025-08-04	<1%
21	Internet	id.123dok.com	<1%
22	Internet	docplayer.info	<1%
23	Student papers	Binus University International on 2026-06-07	<1%
24	Student papers	Forum Perpustakaan Perguruan Tinggi Indonesia Jawa Tengah on 2025-08-19	<1%
25	Internet	peraturan.bpk.go.id	<1%

26	Student papers	Universitas Bengkulu on 2023-10-11	<1%
27	Internet	repository.uin-suska.ac.id	<1%
28	Student papers	Universitas Muhammadiyah Surakarta on 2025-04-30	<1%
29	Student papers	Forum Perpustakaan Perguruan Tinggi Indonesia Jawa Tengah on 2026-07-14	<1%
30	Student papers	Universitas Muhammadiyah Surakarta on 2025-08-03	<1%
31	Student papers	UIN Sjech M.Djamil Djambek Bukittinggi on 2026-06-25	<1%
32	Student papers	Universitas Muhammadiyah Surakarta on 2024-04-26	<1%
33	Student papers	Lambung Mangkurat University on 2026-07-08	<1%
34	Student papers	Universitas Muhammadiyah Palembang on 2025-06-04	<1%
35	Student papers	Universitas Muslim Indonesia on 2026-05-15	<1%
36	Student papers	Universitas Pendidikan Indonesia on 2025-01-02	<1%
37	Internet	ppid.surabaya.go.id	<1%
38	Student papers	Politeknik Negeri Bandung on 2017-07-27	<1%
39	Student papers	The Scientific & Technological Research Council of Turkey (TUBITAK) on 2025-12-18	<1%

40	Student papers	Universitas Sebelas Maret on 2018-09-30	<1%
41	Student papers	Universitas Gadjah Mada on 2025-12-30	<1%
42	Student papers	Universitas Sebelas Maret on 2026-05-07	<1%
43	Internet	dirlantaspoldadepok.id	<1%
44	Internet	pt.scribd.com	<1%
45	Student papers	Binus University International on 2026-06-07	<1%
46	Internet	e-journal.uajy.ac.id	<1%
47	Internet	eprint.stieww.ac.id	<1%
48	Student papers	IAIN Langsa on 2021-12-26	<1%
49	Student papers	Universitas Muhammadiyah Surakarta on 2026-04-29	<1%
50	Internet	gadgetkekinian.com	<1%
51	Internet	id.weatherspark.com	<1%
52	Internet	jpfis.unram.ac.id	<1%
53	Student papers	Anna University, Chennai on 2026-01-08	<1%

54	Student papers	Universitas Atma Jaya Yogyakarta on 2018-06-08	<1%
55	Student papers	Universitas Muhammadiyah Palembang on 2025-06-04	<1%
56	Internet	tomohon.go.id	<1%
57	Internet	123dok.com	<1%
58	Student papers	Forum Perpustakaan Perguruan Tinggi Indonesia Jawa Tengah on 2026-07-15	<1%
59	Student papers	Forum Perpustakaan Perguruan Tinggi Indonesia Jawa Tengah on 2026-07-29	<1%
60	Student papers	Institut Teknologi Sumatera on 2026-05-18	<1%
61	Student papers	Universitas Bengkulu on 2023-10-09	<1%
62	Student papers	Universitas Musamus Merauke on 2026-07-19	<1%
63	Student papers	Universitas Negeri Surabaya The State University of Surabaya on 2025-12-22	<1%
64	Internet	text-id.123dok.com	<1%
65	Student papers	Binus University International on 2026-06-07	<1%
66	Student papers	Exeed College on 2025-05-05	<1%
67	Student papers	Forum Perpustakaan Perguruan Tinggi Indonesia Jawa Tengah on 2026-07-16	<1%

68	Student papers	Universitas Muhammadiyah Ponorogo on 2020-09-15	<1%
69	Student papers	Universitas Muhammadiyah Surakarta on 2025-04-29	<1%
70	Student papers	FAKULTAS KEGURUAN DAN ILMU PENDIDIKAN on 2026-04-09	<1%
71	Student papers	FAKULTAS TEKNIK on 2026-07-28	<1%
72	Student papers	Sriwijaya University on 2021-08-03	<1%
73	Student papers	UM Surabaya on 2025-07-14	<1%
74	Student papers	Universitas Djuanda on 2026-07-13	<1%
75	Student papers	Universitas Muhammadiyah Surakarta on 2024-04-09	<1%
76	Student papers	Universitas Riau on 2023-04-14	<1%
77	Internet	anzdoc.com	<1%
78	Internet	library.binus.ac.id	<1%
79	Internet	urj.uin-malang.ac.id	<1%
80	Publication	Fani Yasta Viora Tamiami, Wina Erwina, Fitri Perdana. "Peran Program Perpustaka...	<1%
81	Student papers	Konsorsium Perguruan Tinggi Swasta Indonesia II on 2025-05-09	<1%

82	Student papers	Politeknik Pariwisata NHI Bandung on 2026-04-28	<1%
83	Student papers	Syiah Kuala University on 2025-12-12	<1%
84	Student papers	UM Surabaya on 2025-07-16	<1%
85	Internet	ejournal3.undip.ac.id	<1%
86	Internet	sefidvash.net	<1%
87	Internet	ubharajaya.ac.id	<1%
88	Student papers	IAIN Purwokerto on 2026-06-17	<1%
89	Student papers	State Islamic University of Alauddin Makassar on 2023-04-12	<1%
90	Student papers	Universitas Diponegoro on 2026-06-26	<1%
91	Student papers	Universitas Pendidikan Indonesia on 2025-01-02	<1%
92	Student papers	Universitas Sam Ratulangi on 2026-07-08	<1%
93	Student papers	Universitas Tanjungpura on 2023-06-21	<1%
94	Internet	idalamat.com	<1%
95	Internet	jurnal.untan.ac.id	<1%

96	Student papers	Lambung Mangkurat University on 2026-07-08	<1%
97	Student papers	Sriwijaya University on 2019-12-12	<1%
98	Student papers	Universitas Bengkulu on 2023-10-09	<1%
99	Student papers	Universitas Diponegoro on 2026-03-31	<1%
100	Student papers	Universitas Muhammadiyah Palembang on 2026-03-16	<1%
101	Student papers	Universitas Muhammadiyah Surakarta on 2016-04-29	<1%
102	Student papers	Universitas Negeri Surabaya The State University of Surabaya on 2026-06-09	<1%
103	Student papers	Universitas Sebelas Maret on 2017-06-12	<1%
104	Student papers	Universitas Sebelas Maret on 2019-06-15	<1%
105	Internet	repository.amikom.ac.id	<1%
106	Internet	walisongo.ac.id	<1%
107	Student papers	Sriwijaya University on 2019-08-08	<1%
108	Student papers	UNIVERSITAS BUDI LUHUR on 2025-09-23	<1%
109	Student papers	UPN Veteran Jawa Timur on 2026-07-22	<1%

110	Student papers	Universitas Diponegoro on 2025-01-31	<1%
111	Student papers	Universitas Negeri Jakarta on 2025-07-14	<1%
112	Student papers	Universitas Sebelas Maret on 2021-11-01	<1%
113	Internet	jurnal.lenteranusa.id	<1%
114	Internet	tendikpedia.com	<1%
115	Student papers	Forum Perpustakaan Perguruan Tinggi Indonesia Jawa Tengah on 2026-07-28	<1%
116	Student papers	Lambung Mangkurat University on 2026-07-11	<1%
117	Student papers	Universitas Diponegoro on 2026-03-31	<1%
118	Student papers	Universitas Musamus Merauke on 2023-05-30	<1%
119	Student papers	Universitas Pendidikan Indonesia on 2026-05-21	<1%
120	Student papers	Universitas Sebelas Maret on 2019-09-13	<1%
121	Student papers	Universitas Sebelas Maret on 2025-11-10	<1%
122	Internet	download.garuda.ristekdikti.go.id	<1%
123	Internet	nationdeveloper.wordpress.com	<1%

124	Internet	repository.radenintan.ac.id	<1%
125	Internet	repository.upi.edu	<1%
126	Internet	www.kompasiana.com	<1%
127	Student papers	FAKULTAS TEKNIK on 2026-05-24	<1%
128	Student papers	Universitas Atma Jaya Yogyakarta on 2016-10-10	<1%
129	Student papers	Universitas Muhammadiyah Sukabumi on 2025-07-21	<1%
130	Student papers	Universitas Muhammadiyah Surakarta on 2014-06-05	<1%
131	Student papers	Universitas Muhammadiyah Surakarta on 2025-08-05	<1%
132	Student papers	Universitas Pendidikan Indonesia on 2025-01-02	<1%
133	Student papers	Universitas Sam Ratulangi on 2026-07-03	<1%
134	Student papers	Universitas Sebelas Maret on 2019-08-16	<1%
135	Internet	jdi.h.perpusnas.go.id	<1%
136	Internet	journal.uin-alauddin.ac.id	<1%
137	Internet	mmc2.kalteng.go.id	<1%

138	Internet	radarbanjarmasin.jawapos.com	<1%
139	Internet	slf.co.id	<1%
140	Internet	unitomo.ac.id	<1%
141	Student papers	Pusan National University Library on 2021-12-10	<1%
142	Student papers	Technological Institute of the Philippines on 2025-11-19	<1%
143	Student papers	UPN Veteran Jawa Timur on 2026-07-22	<1%
144	Student papers	Universitas Atma Jaya Yogyakarta on 2018-12-05	<1%
145	Student papers	Universitas Diponegoro on 2016-06-23	<1%
146	Student papers	Universitas Diponegoro on 2025-05-23	<1%
147	Student papers	Universitas Islam Riau on 2026-07-20	<1%
148	Student papers	Universitas Muhammadiyah Surakarta on 2024-04-24	<1%
149	Student papers	Universitas Muhammadiyah Surakarta on 2025-04-14	<1%
150	Student papers	Universitas Sebelas Maret on 2017-03-17	<1%
151	Student papers	Universitas Sebelas Maret on 2017-09-12	<1%

152	Student papers	Universitas Sebelas Maret on 2019-03-16	<1%
153	Student papers	Universitas Sebelas Maret on 2019-05-13	<1%
154	Student papers	Universitas Sebelas Maret on 2025-07-24	<1%
155	Internet	bloomhaven.net	<1%
156	Internet	edoc.tips	<1%
157	Internet	journal.moestopo.ac.id	<1%
158	Internet	repo.itera.ac.id	<1%
159	Internet	www.jogloabang.com	<1%
160	Internet	195e5417-f314-4317-8c2a-648e1fda00f4.filesusr.com	<1%
161	Student papers	Forum Perpustakaan Perguruan Tinggi Indonesia Jawa Tengah on 2026-07-14	<1%
162	Student papers	Sriwijaya University on 2019-10-31	<1%
163	Student papers	UM Surabaya on 2025-07-14	<1%
164	Student papers	Unika Soegijapranata on 2015-11-12	<1%
165	Student papers	Universitas Diponegoro on 2018-11-12	<1%

166	Student papers	Universitas Diponegoro on 2026-03-09	<1%
167	Student papers	Universitas Diponegoro on 2026-06-28	<1%
168	Student papers	Universitas Islam Riau on 2025-08-19	<1%
169	Student papers	Universitas Kristen Satya Wacana on 2026-07-27	<1%
170	Student papers	Universitas Muhammadiyah Surakarta on 2025-08-03	<1%
171	Student papers	Universitas Negeri Jakarta on 2021-05-17	<1%
172	Student papers	Universitas Negeri Surabaya The State University of Surabaya on 2026-06-17	<1%
173	Student papers	Universitas Pancasila on 2022-07-06	<1%
174	Student papers	Universitas Pelita Harapan	<1%
175	Student papers	Universitas Sebelas Maret on 2018-03-20	<1%
176	Student papers	Universitas Sebelas Maret on 2018-12-17	<1%
177	Student papers	Universitas Sebelas Maret on 2019-07-26	<1%
178	Student papers	Universitas Sebelas Maret on 2020-03-13	<1%
179	Student papers	Universitas Sebelas Maret on 2020-09-15	<1%

180	Student papers	Universitas Terbuka on 2017-12-07	<1%
181	Student papers	Universitas Warmadewa on 2019-01-14	<1%
182	Student papers	Universiti Sains Islam Malaysia on 2026-07-12	<1%
183	Student papers	University of Wollongong on 2024-02-28	<1%
184	Internet	dayaternak.com	<1%
185	Internet	dekdun.wordpress.com	<1%
186	Internet	eprints.uny.ac.id	<1%
187	Internet	es.scribd.com	<1%
188	Internet	infokost.id	<1%
189	Internet	investor.waskita.co.id	<1%
190	Internet	issuu.com	<1%
191	Internet	journal.nurscienceinstitute.id	<1%
192	Internet	journal.unhas.ac.id	<1%
193	Internet	moam.info	<1%

194	Internet	ojs.unm.ac.id	<1%
195	Internet	perjalanantanpatitik.blogspot.com	<1%
196	Internet	repository.uinsaizu.ac.id	<1%
197	Internet	www.coursehero.com	<1%
198	Internet	www.scribd.com	<1%
199	Student papers	Binus University International on 2026-06-07	<1%
200	Publication	Dinda Riskanita, Yeni Widowaty. "UPAYA PEMERINTAH DAERAH MENGATASI KERU..."	<1%
201	Student papers	Forum Perpustakaan Perguruan Tinggi Indonesia Jawa Tengah on 2025-08-13	<1%
202	Student papers	Forum Perpustakaan Perguruan Tinggi Indonesia Jawa Tengah on 2026-07-14	<1%
203	Student papers	Lambung Mangkurat University on 2026-07-08	<1%
204	Student papers	Politeknik STIA LAN on 2024-10-27	<1%
205	Student papers	Sriwijaya University on 2019-12-12	<1%
206	Publication	Tia Almaida, Syaiful Muazir, Valentinus Pebriano. "PENATAAN KAWASAN PELABU..."	<1%
207	Student papers	Universitas Diponegoro on 2026-03-26	<1%

208	Student papers	Universitas Islam Indonesia on 2018-08-02	<1%
209	Student papers	Universitas Malikussaleh on 2026-05-24	<1%
210	Student papers	Universitas Malikussaleh on 2026-05-24	<1%
211	Student papers	Universitas Muhammadiyah Surakarta on 2024-04-25	<1%
212	Student papers	Universitas PGRI Semarang on 2023-04-02	<1%
213	Student papers	Universitas Pamulang on 2026-08-03	<1%
214	Publication	Cipto Kurniawan, Angga Putrawansyah, Tata Sutabri. "IMPLEMENTASI TEKNOLOG...	<1%
215	Student papers	Fakultas ISIP on 2026-06-18	<1%
216	Student papers	Fakultas Ilmu Sosial dan Ilmu Politik on 2026-06-18	<1%
217	Publication	Julidian Julidian, Sudarno Sudarno, M. Husni Arifin. "Analisis Pengelolaan Manaje...	<1%
218	Student papers	Lambung Mangkurat University on 2026-07-13	<1%
219	Student papers	Lambung Mangkurat University on 2026-07-15	<1%
220	Student papers	Politeknik Pariwisata Palembang on 2026-06-11	<1%
221	Student papers	School of Business and Management ITB on 2026-04-14	<1%

222	Publication	Tiar Aisyana Silvy Oktrian, Pangeran Ramadhan Imam Safey, Dborah Graciana Sia...	<1%
223	Student papers	UIN Ar-Raniry on 2026-07-23	<1%
224	Student papers	UIN Sunan Gunung Djati Bandung on 2025-12-20	<1%
225	Student papers	Unika Soegijapranata on 2015-04-07	<1%
226	Student papers	Universitas Islam Riau on 2025-07-18	<1%
227	Student papers	Universitas Muhammadiyah Ponorogo on 2018-05-25	<1%
228	Student papers	Universitas Pelita Harapan	<1%
229	Student papers	Universitas Sebelas Maret on 2020-06-22	<1%
230	Student papers	Universitas Sebelas Maret on 2026-06-24	<1%
231	Internet	eprints.iain-surakarta.ac.id	<1%

PERANCANGAN PUSAT LITERASI DI KABUPATEN PONOROGO BERBASIS CREATIVE CULTURAL HUB DENGAN PENDEKATAN RESTORATIVE ENVIRONMENT DESIGN




LATAR BELAKANG

Rendahnya budaya literasi, ditandai dengan fenomena aliterasi, yaitu masyarakat mampu membaca tetapi belum menjadikan membaca sebagai kebiasaan

Besarnya potensi budaya Ponorogo, sebagai daerah asal Reog dan bagian dari UNESCO Creative Cities Network kategori Crafts and Folk Art

Perlunya wadah terpadu yang mengintegrasikan kegiatan literasi dengan aktivitas budaya kreatif agar tercipta pengalaman belajar yang lebih interaktif dan kontekstual

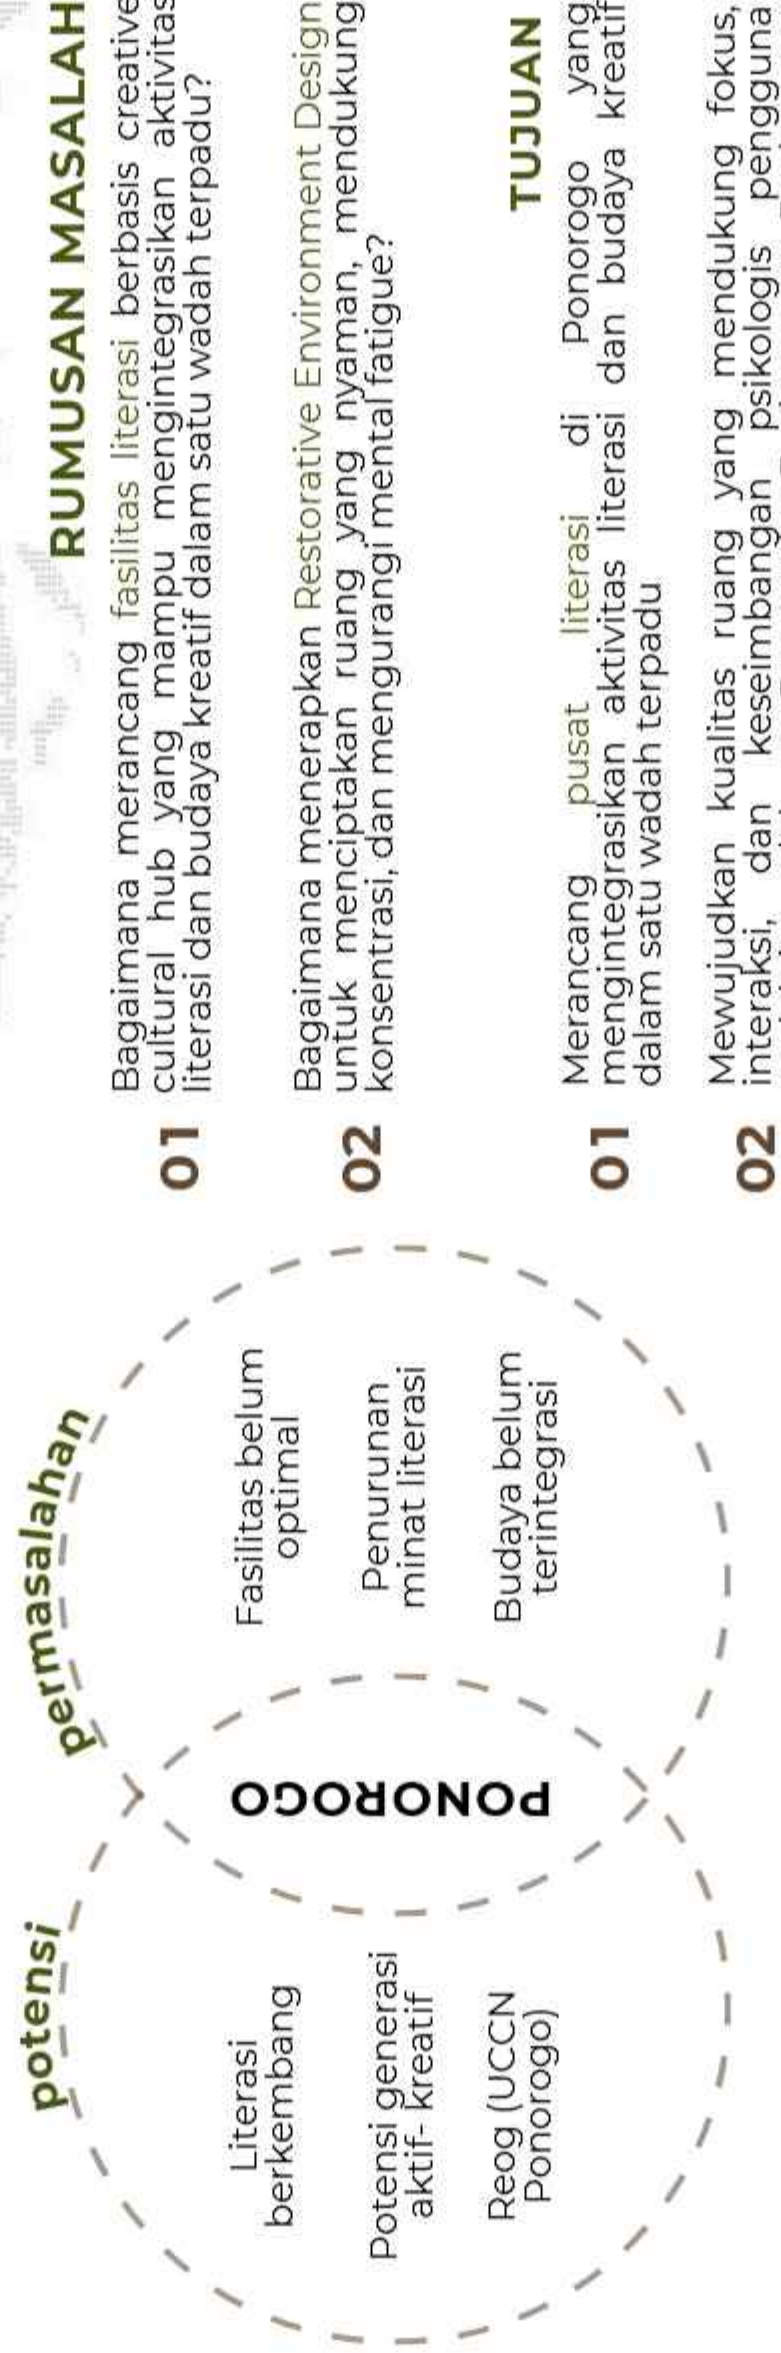

DESIGN PARAMETERS


pusat literasi.	zonasi	sirkulasi	kapasitas	fasilitas
creative cultural hub.	interaksi	edukasi	apresiasi	identitas
restorative environment design.	being away	fascination	extent	compatibility



SITE CONTEXT



BATASAN SITE

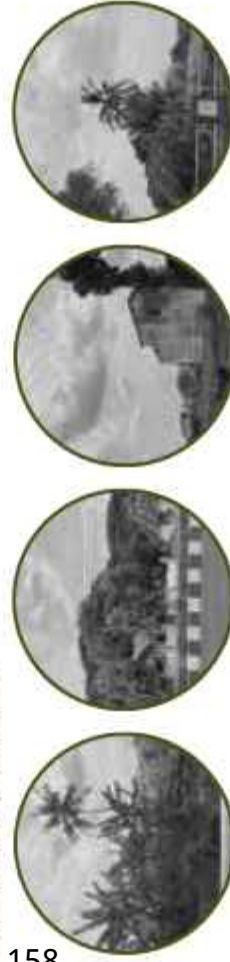

LOKASI : Jl. Ir. H Juanda, Bangunsari, Tonatan, Kec. Ponorogo, Kabupaten Ponorogo, Jawa Timur

LUAS LAHAN : ±13.208 m²

KONDISI SITE : Tanah lembab / sawah (relatif datar)

KDB
max 60 %
±7.924,8 m²

KLB
max 360 %
±47.549 m²

KDH
min 40 %
±5283,2 m²

GSB
min ½ jalan
±7,5 m

user.

Pengelola, Pengunjung Pusat Literasi, Pengunjung Budaya Kreatif, Komunitas Budaya Kreatif, Staff Servis



activity.


- 1 **Kegiatan Literasi** (Membaca, berdiskusi, workshop, belajar)
- 2 **Kegiatan Budaya Kreatif** (Workshop, Pertunjukan, Galeri)
- 3 **Kegiatan Servis** (Operasional bangunan)

BUILDING MASS

massa utama.

massa penunjang.

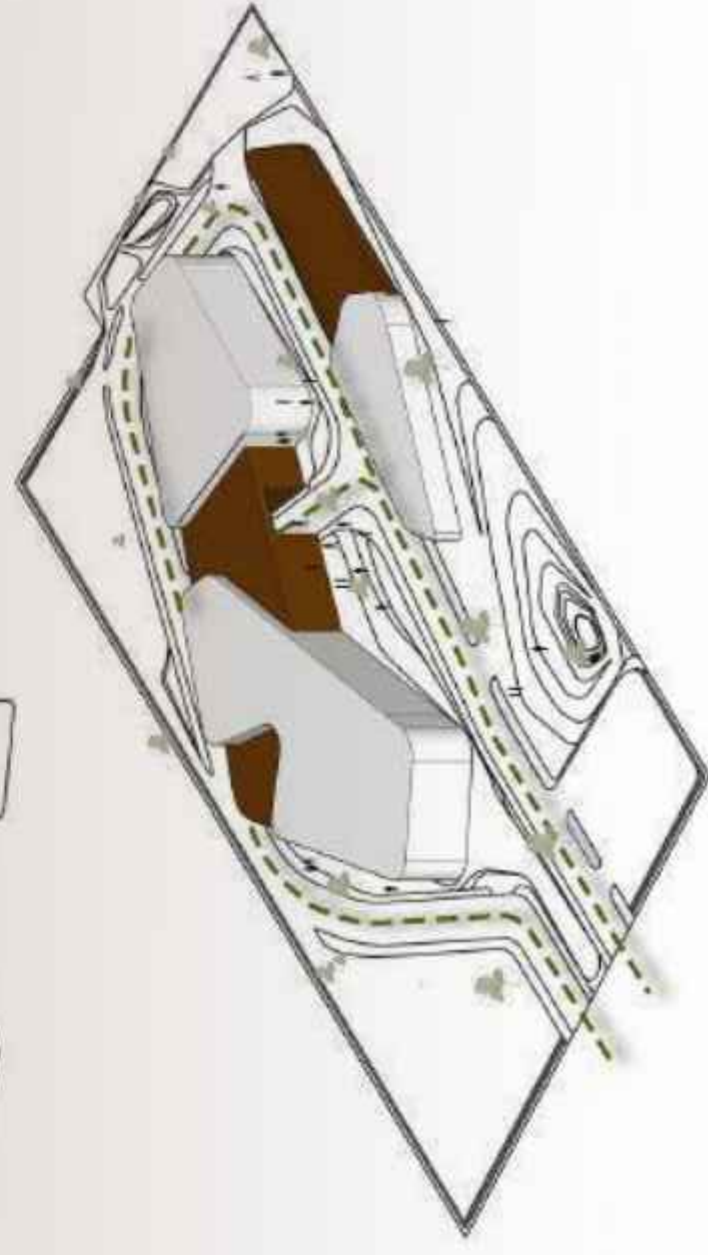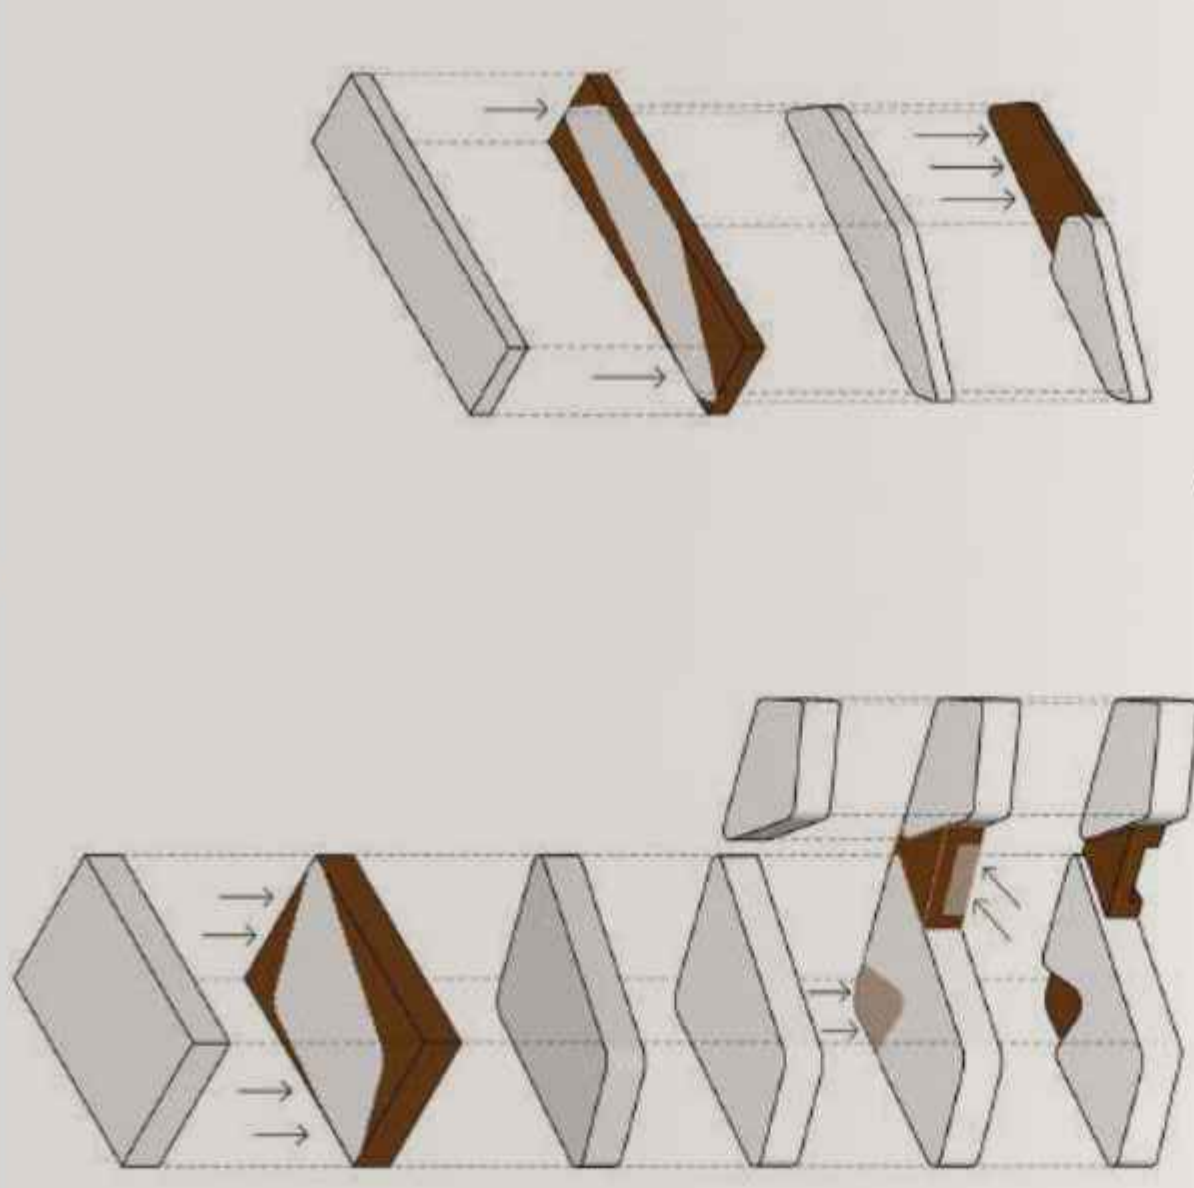


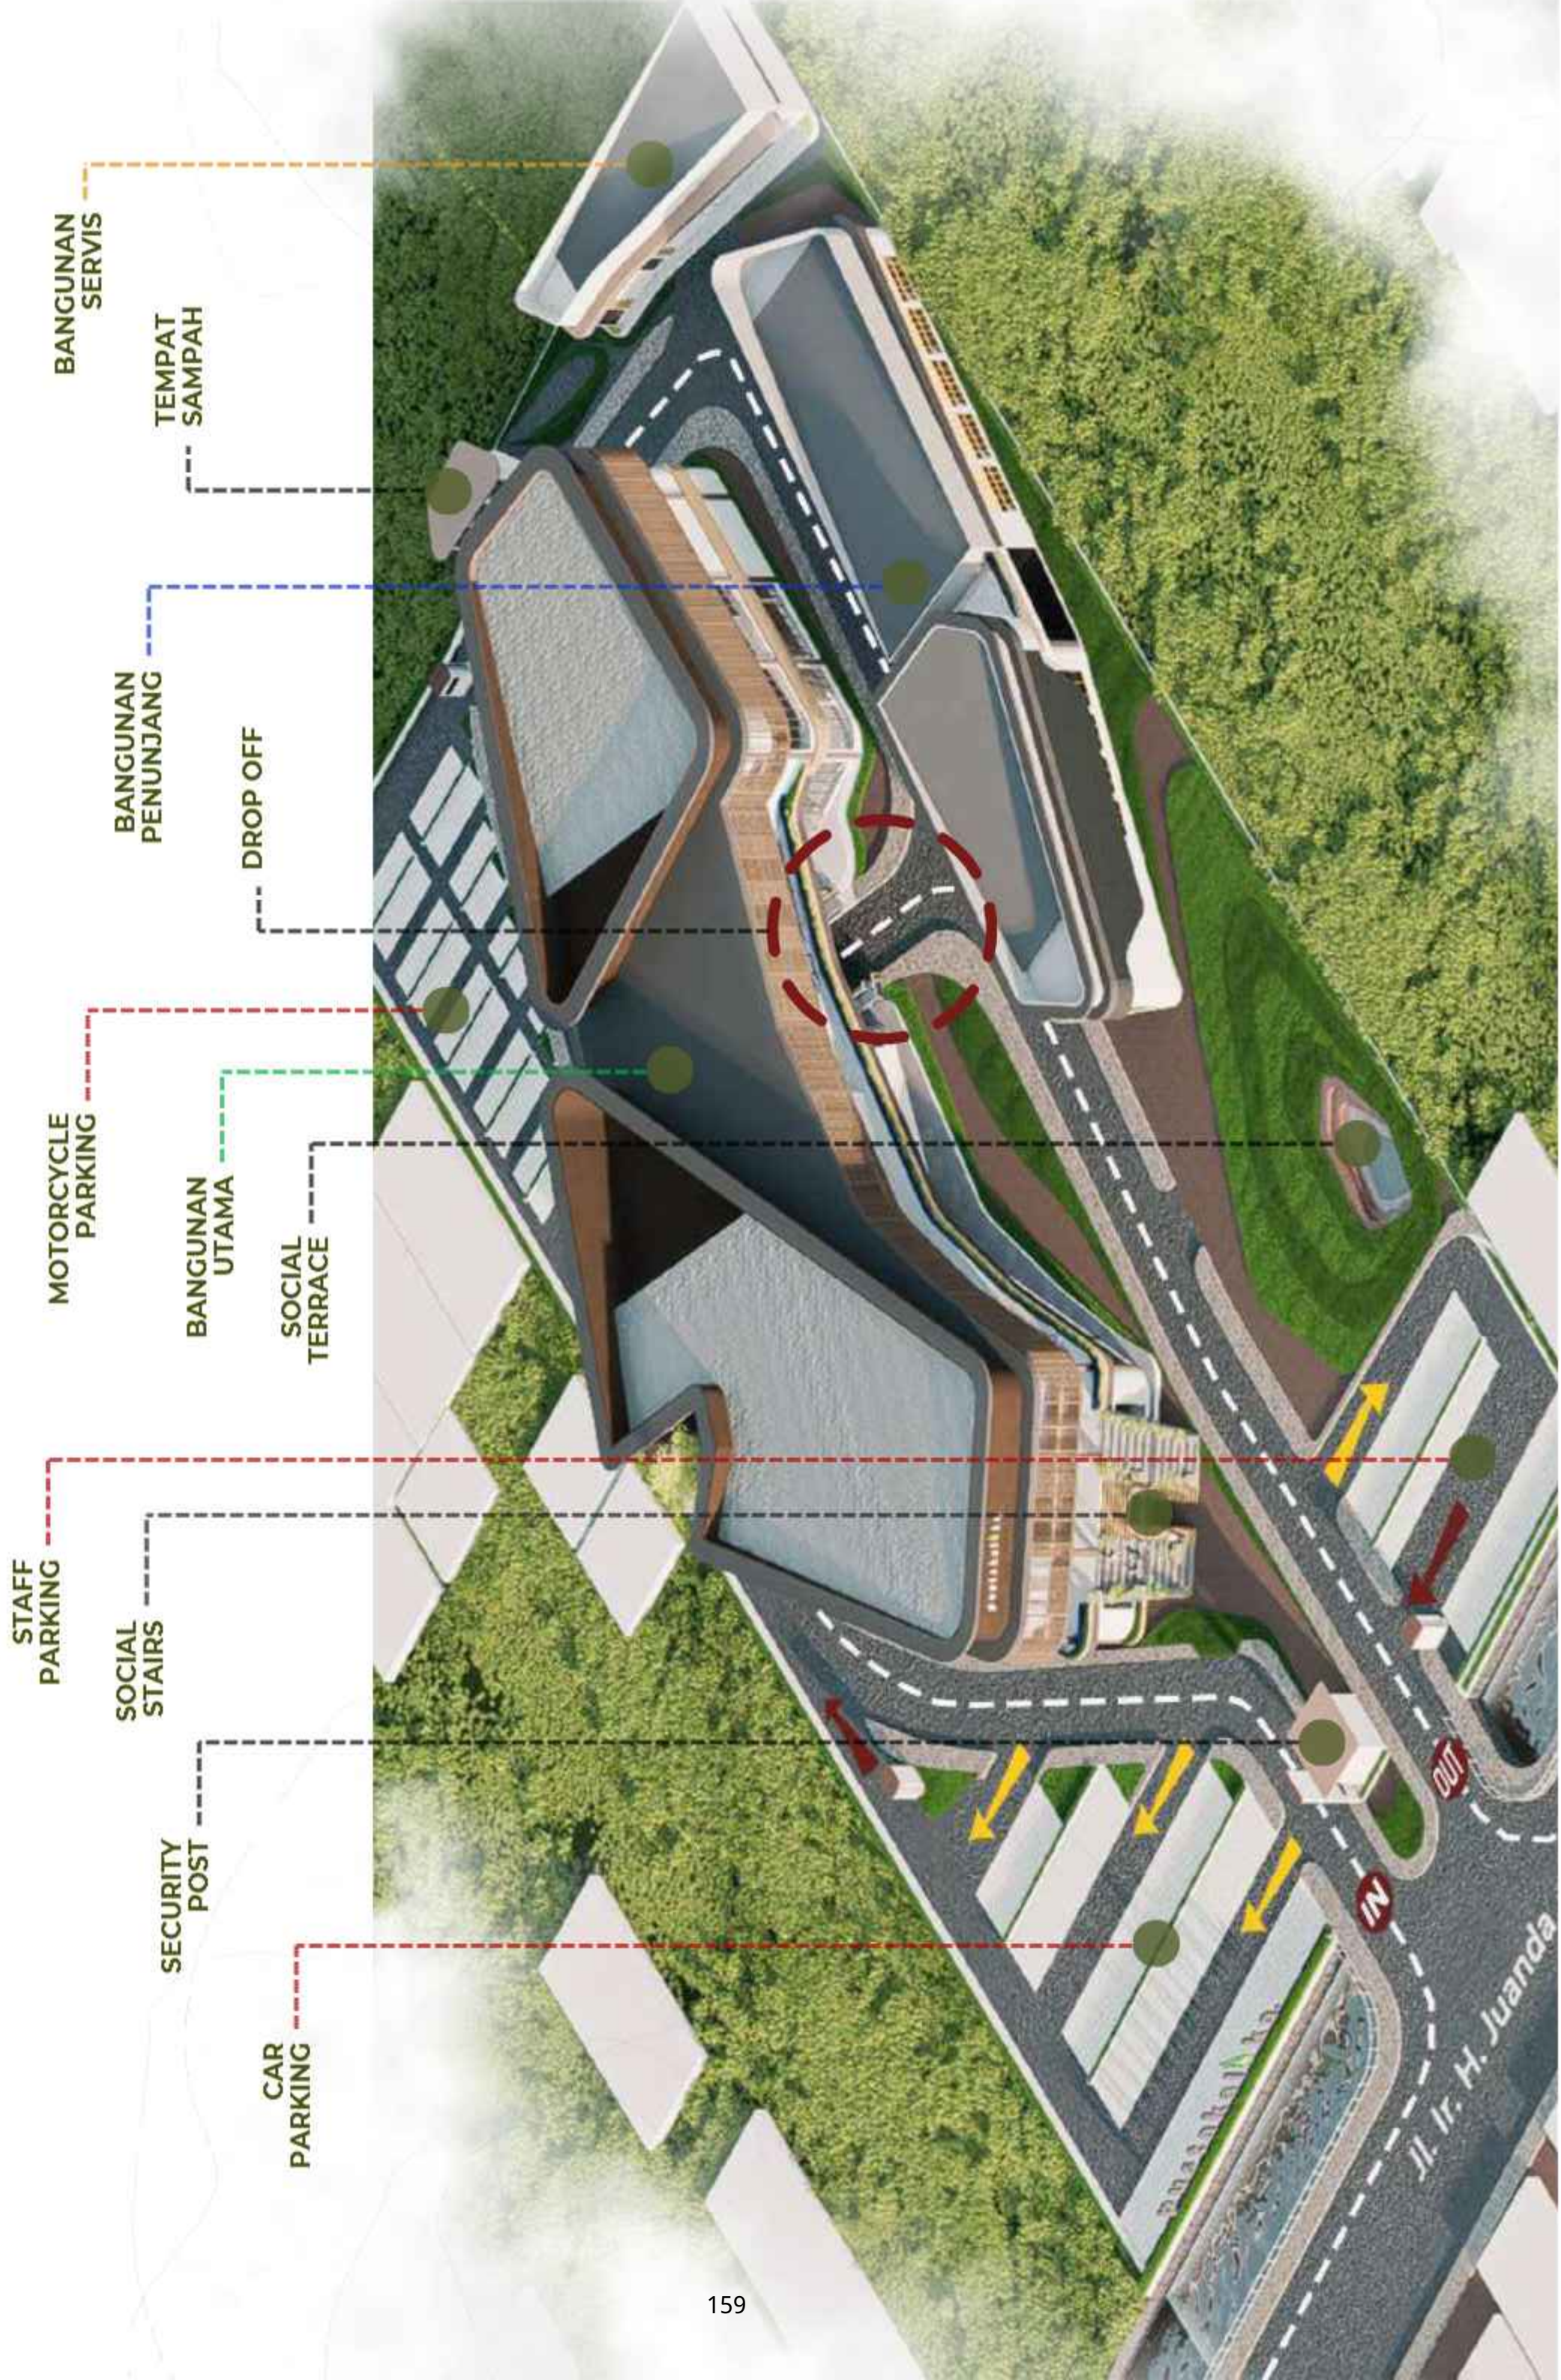

PENERAPAN DESAIN

RESTORATIVE ENVIRONMENT DESIGN

Kaplan & Kaplan, 1995 – Attention Restoration Theory

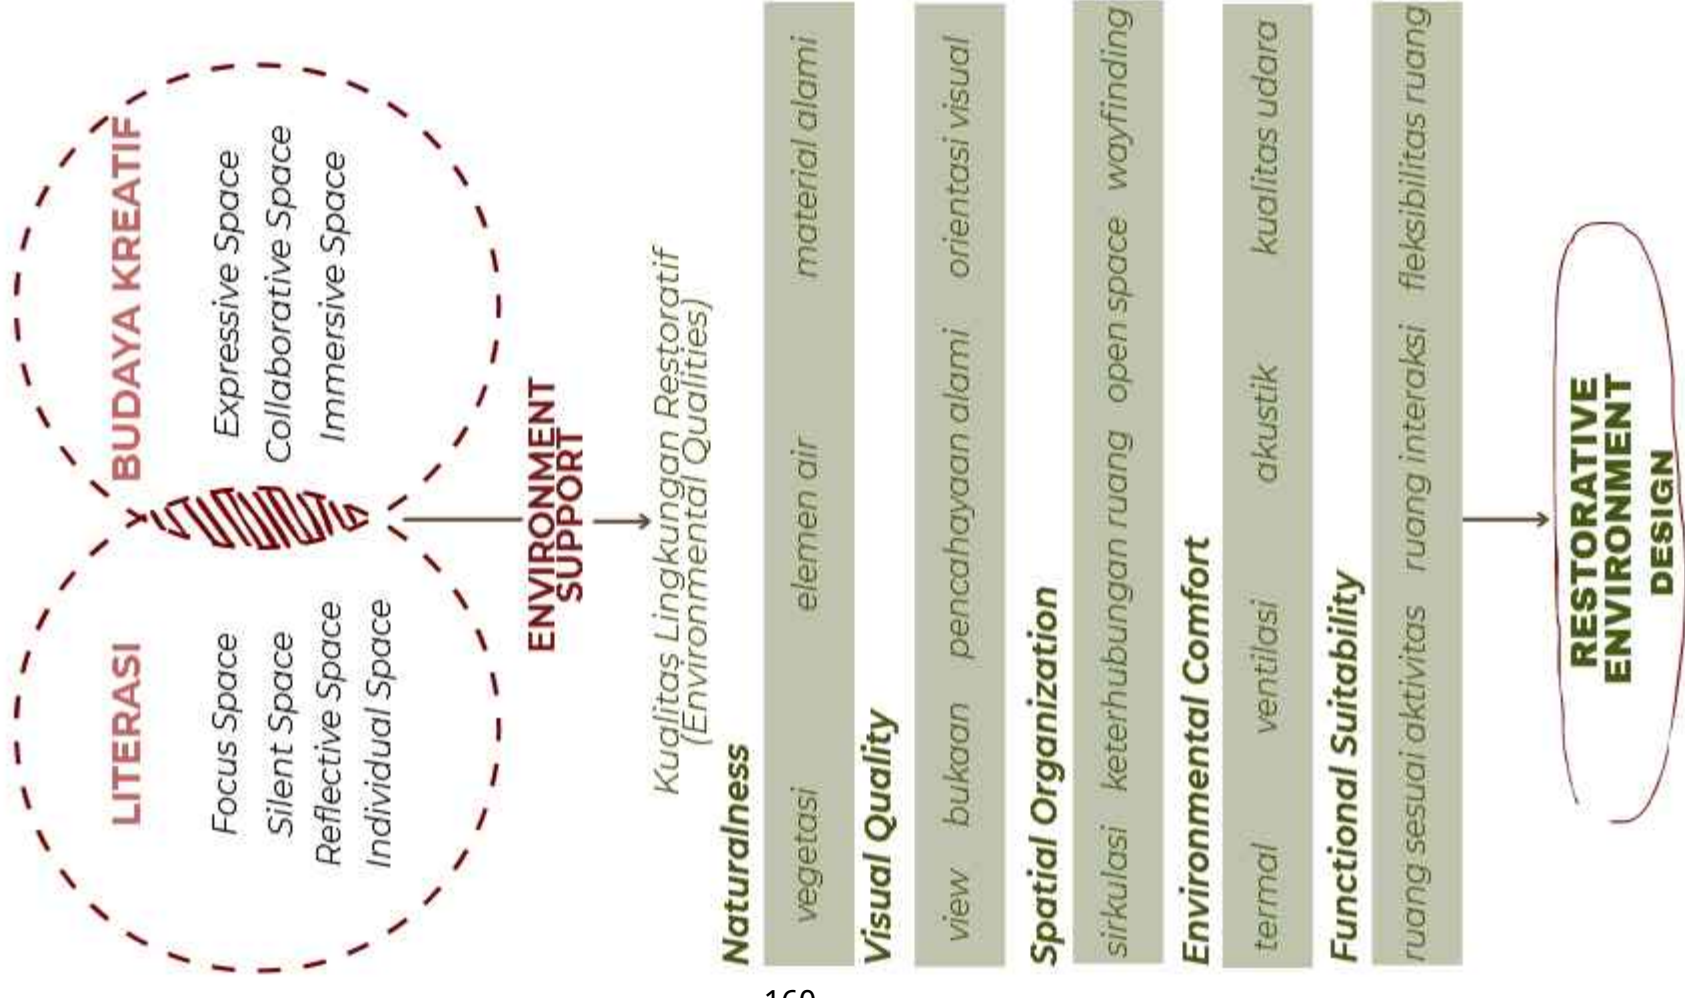

BEING AWAY



COMPATIBILITY



EFFORTLESS FASCINATION



EXTENT



Memberikan rasa lepas dari rutinitas dan tekanan sehari-hari

Elemen ruang yang menarik perhatian secara alami tanpa usaha

RESTORATIVE ENVIRONMENT DESIGN

penciptaan lingkungan yang membantu pemulihan fokus dan mengurangi kelelahan mental melalui pengalaman ruang yang alami dan menyenangkan

Kesesuaian ruang dengan kebutuhan dan aktivitas pengguna

Memberikan pengalaman ruang yang terasa luas, utuh, nyaman


DESIGN IMPLEMENTATION

Visual (penglihatan)

Tactile (peraba)

Olfactory (aroma)

Sensory Play

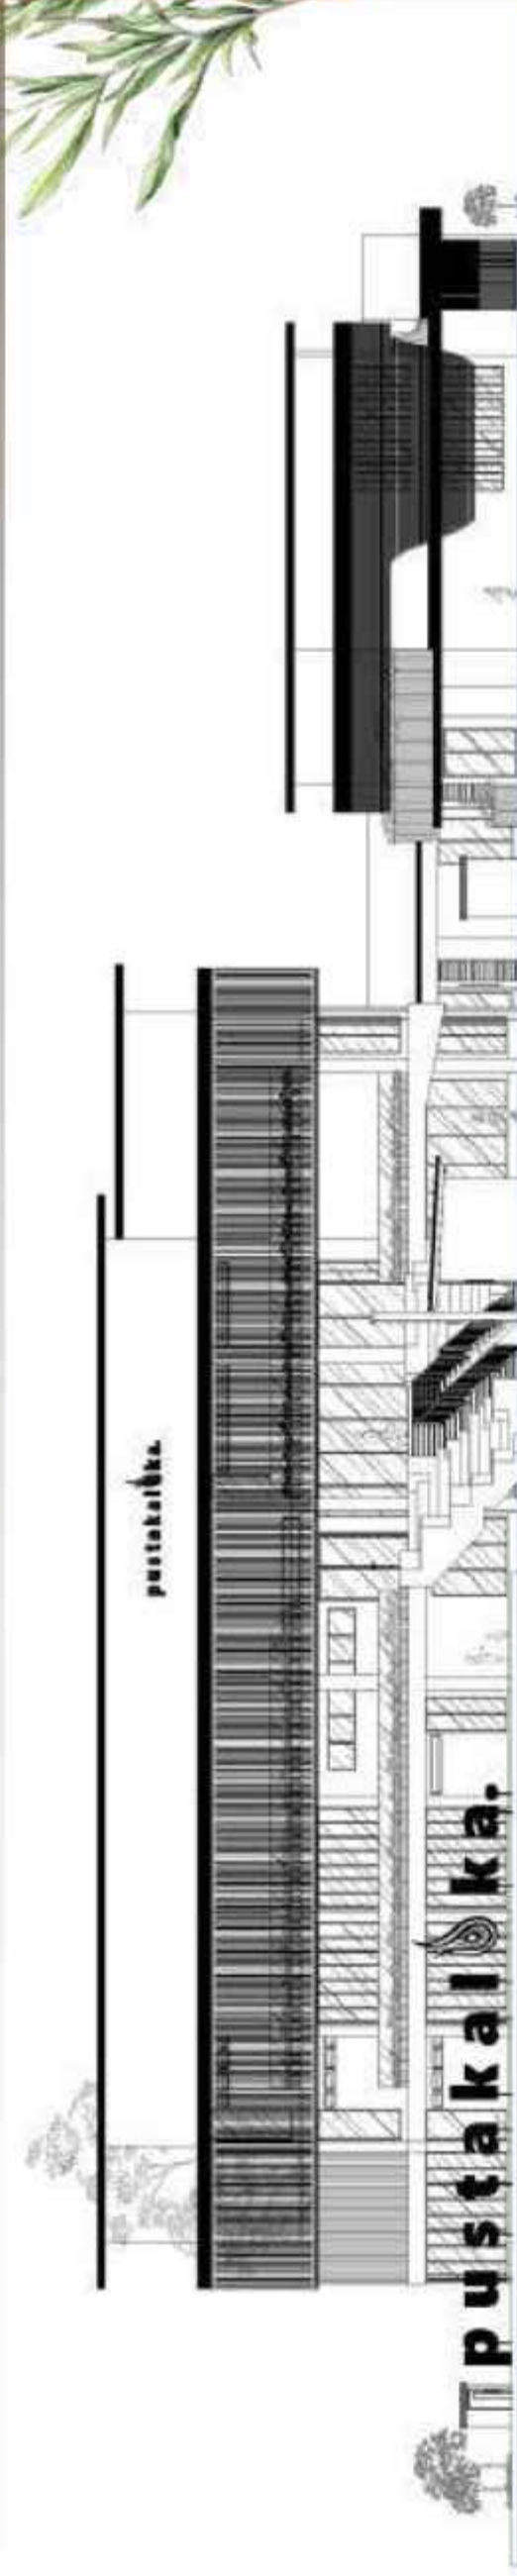

Kayu

Bato Merah

Pebble Stone

Travertine

Metal Finish Matte

Concrete Exspose



Hablum Minallah

Ruang ibadah, ketenangan, refleksi spiritual, area komunal



Hablum Minal'alam

Taman, cahaya alami, ventilasi, keberlanjutan




Hablum Minannas

Ruang komunal, interaksi sosial, kolaborasi



Islamic Architecture

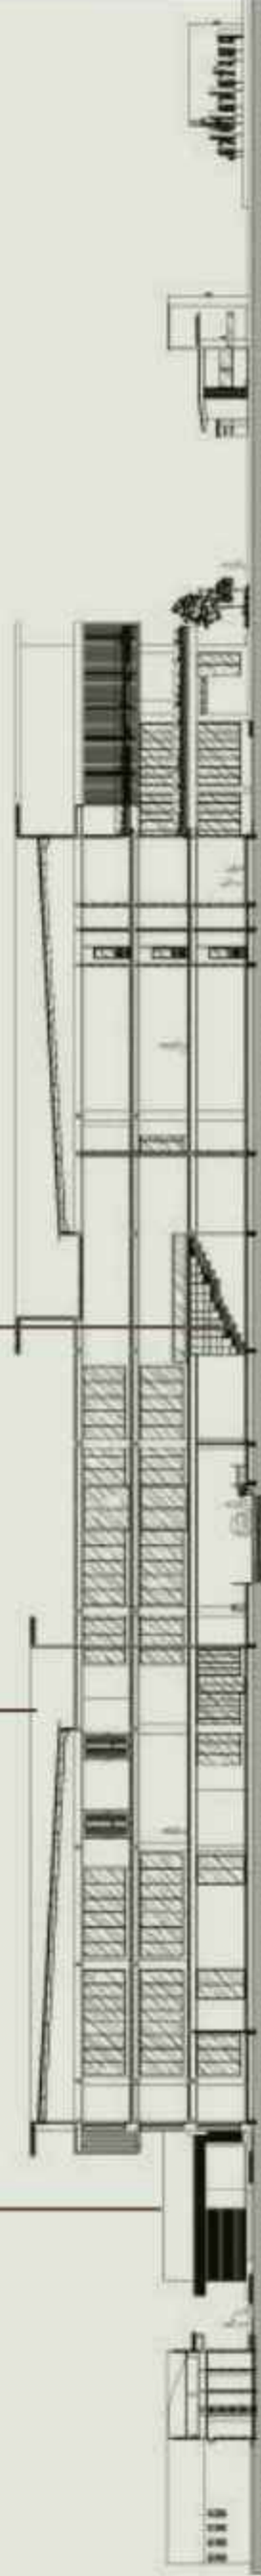

TUGAS AKHIR

PERANCANGAN PUSAT LITERASI DI KABUPATEN PONOROGO BERBASIS *CREATIVE CULTURAL HUB* DENGAN PENDEKATAN *RESTORATIVE ENVIRONMENT DESIGN*



Disusun oleh:

Ferlin Asti Nathaniela

NIM : D300220160

Dosen Pembimbing:

Fadhilla Tri Nugrahaini, S.T., M.Sc


NIK : 1911

UNIVERSITAS MUHAMMADIYAH SURAKARTA


FAKULTAS TEKNIK

PROGRAM STUDI ARSITEKTUR


SEMESTER GENAP TAHUN 2026

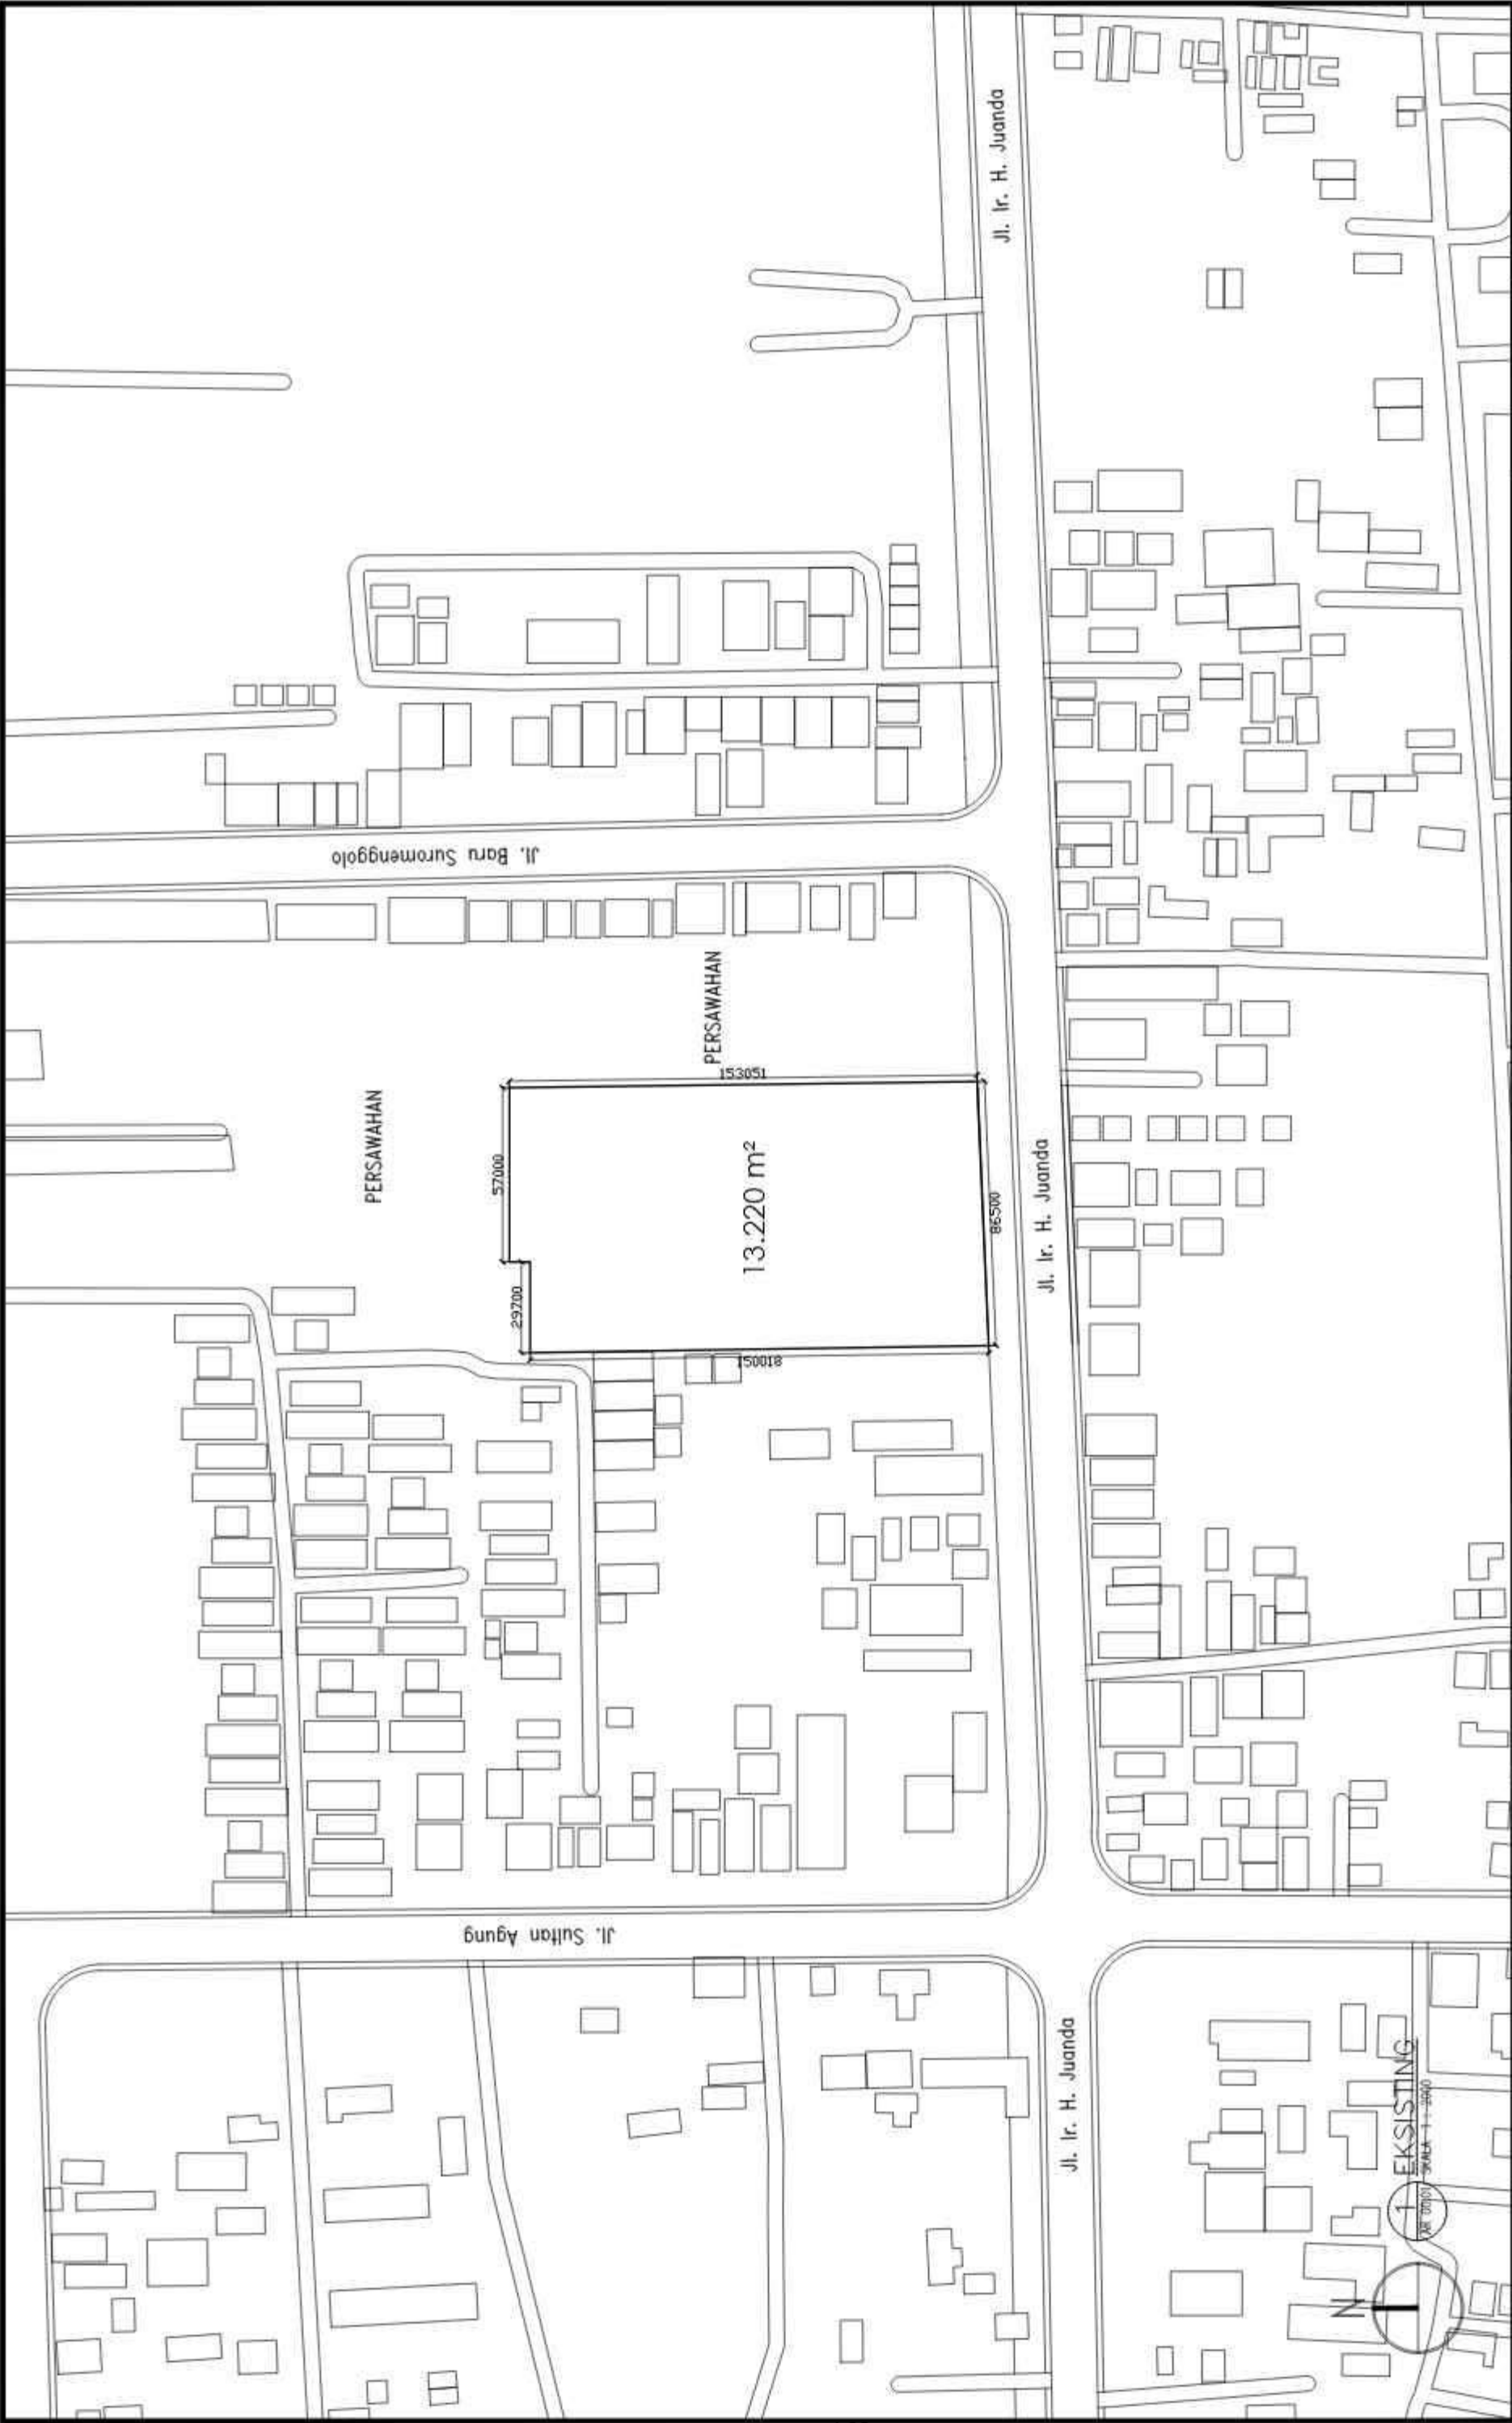

 UNIVERSITAS MUHAMMADIYAH SURAKARTA	PROGRAM STUDI ARSITEKTUR FAKULTAS TEKNIK UNIVERSITAS MUHAMMADIYAH SURAKARTA	JUDUL TUGAS AKHIR	NAMA MAHASISWA/NIM	DOSEN PEMBIMBING	PENGESAHAN	NAMA GAMBAR	SKALA	KODE	LEMBAR
		PERANCANGAN PUSAT LITERASI DI KABUPATEN PONOROGO BERBASIS CREATIVE CULTURAL HUB DENGAN PENDEKATAN RESTORATIVE ENVIRONMENT DESIGN	FERLIN ASTI NATHANIELA D300220160	FADHILLA TRI NUGRAHAINI, S.T., M. SC		SITE EKSISTING	1:2000	AR.00.01	

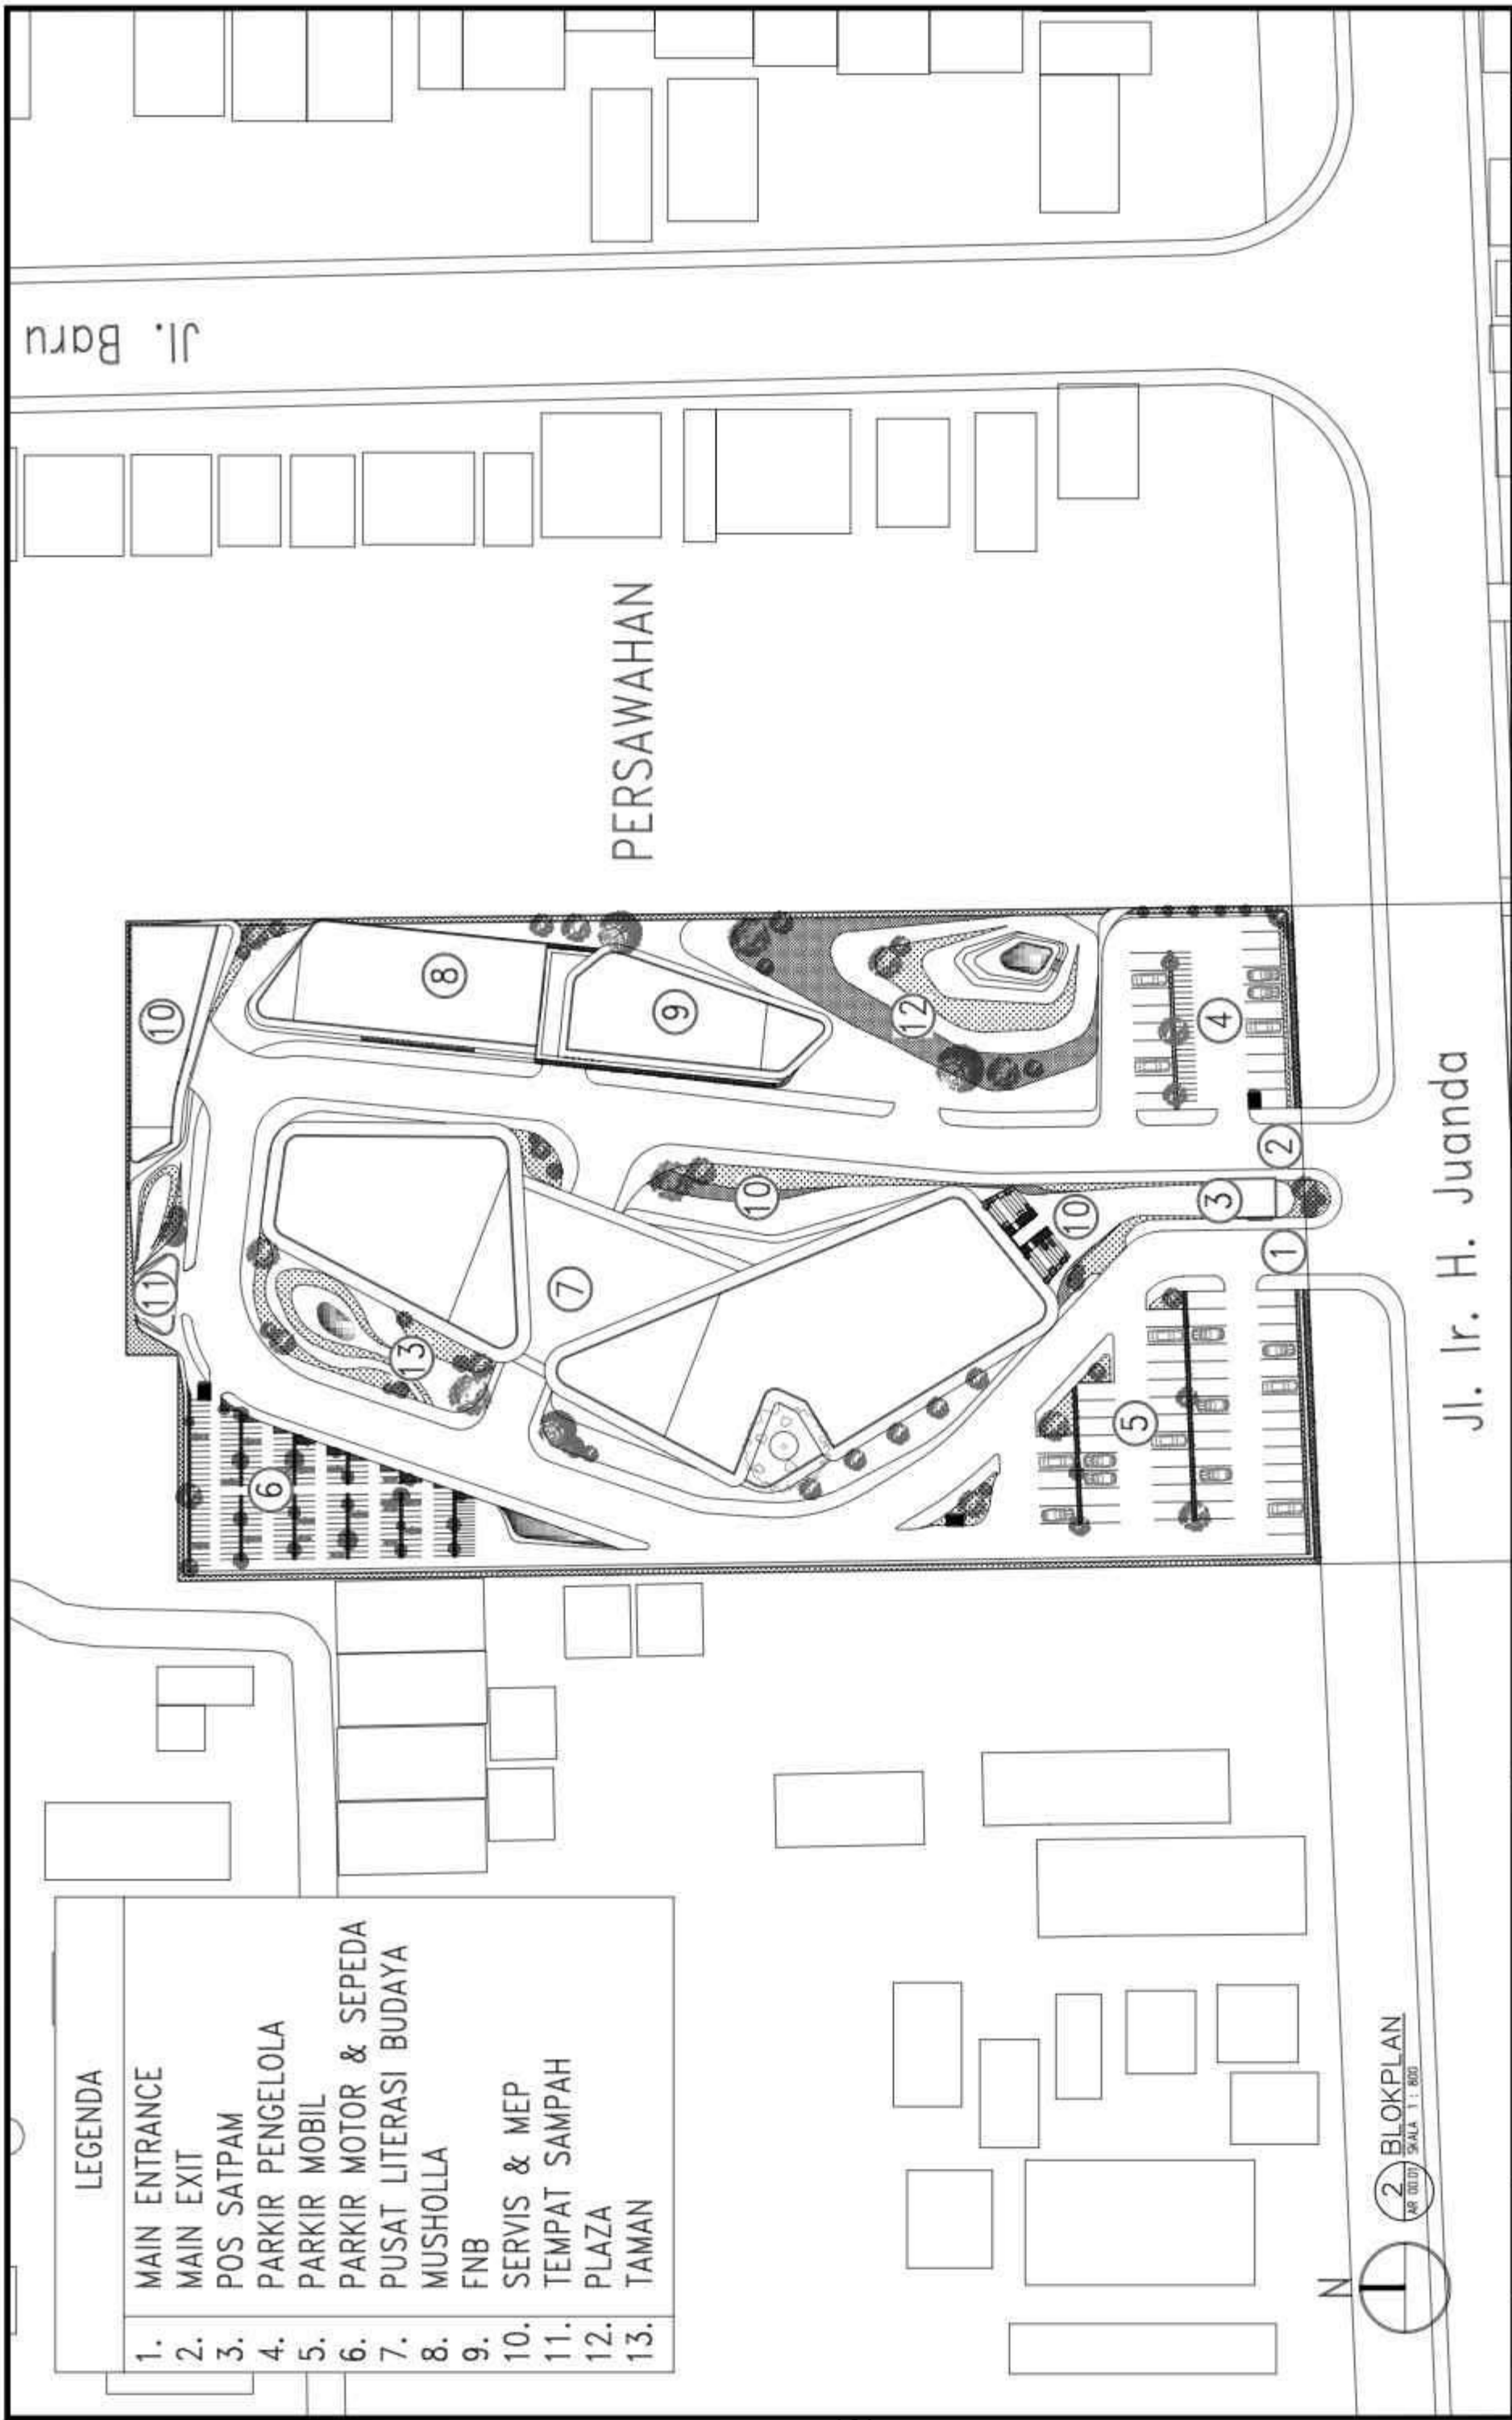



 UNIVERSITAS MUHAMMADIYAH SURAKARTA	PROGRAM STUDI ARSITEKTUR FAKULTAS TEKNIK UNIVERSITAS MUHAMMADIYAH SURAKARTA		JUDUL TUGAS AKHIR PERANCANGAN PUSAT LITERASI DI KABUPATEN PONOROGO BERBASIS CREATIVE CULTURAL HUB DENGAN PENDEKATAN RESTORATIVE ENVIRONMENT DESIGN		NAMA MAHASISWA/NIM FERLIN ASTI NATHANIELA D300220160		DOSEN PEMBIMBING FADHILLA TRI NUGRAHINI, S.T., M. SC		PENGESAHAN 		NAMA GAMBAR BLOKPLAN		SKALA 1:800		KODE AP.00.01		LEMBAR 	

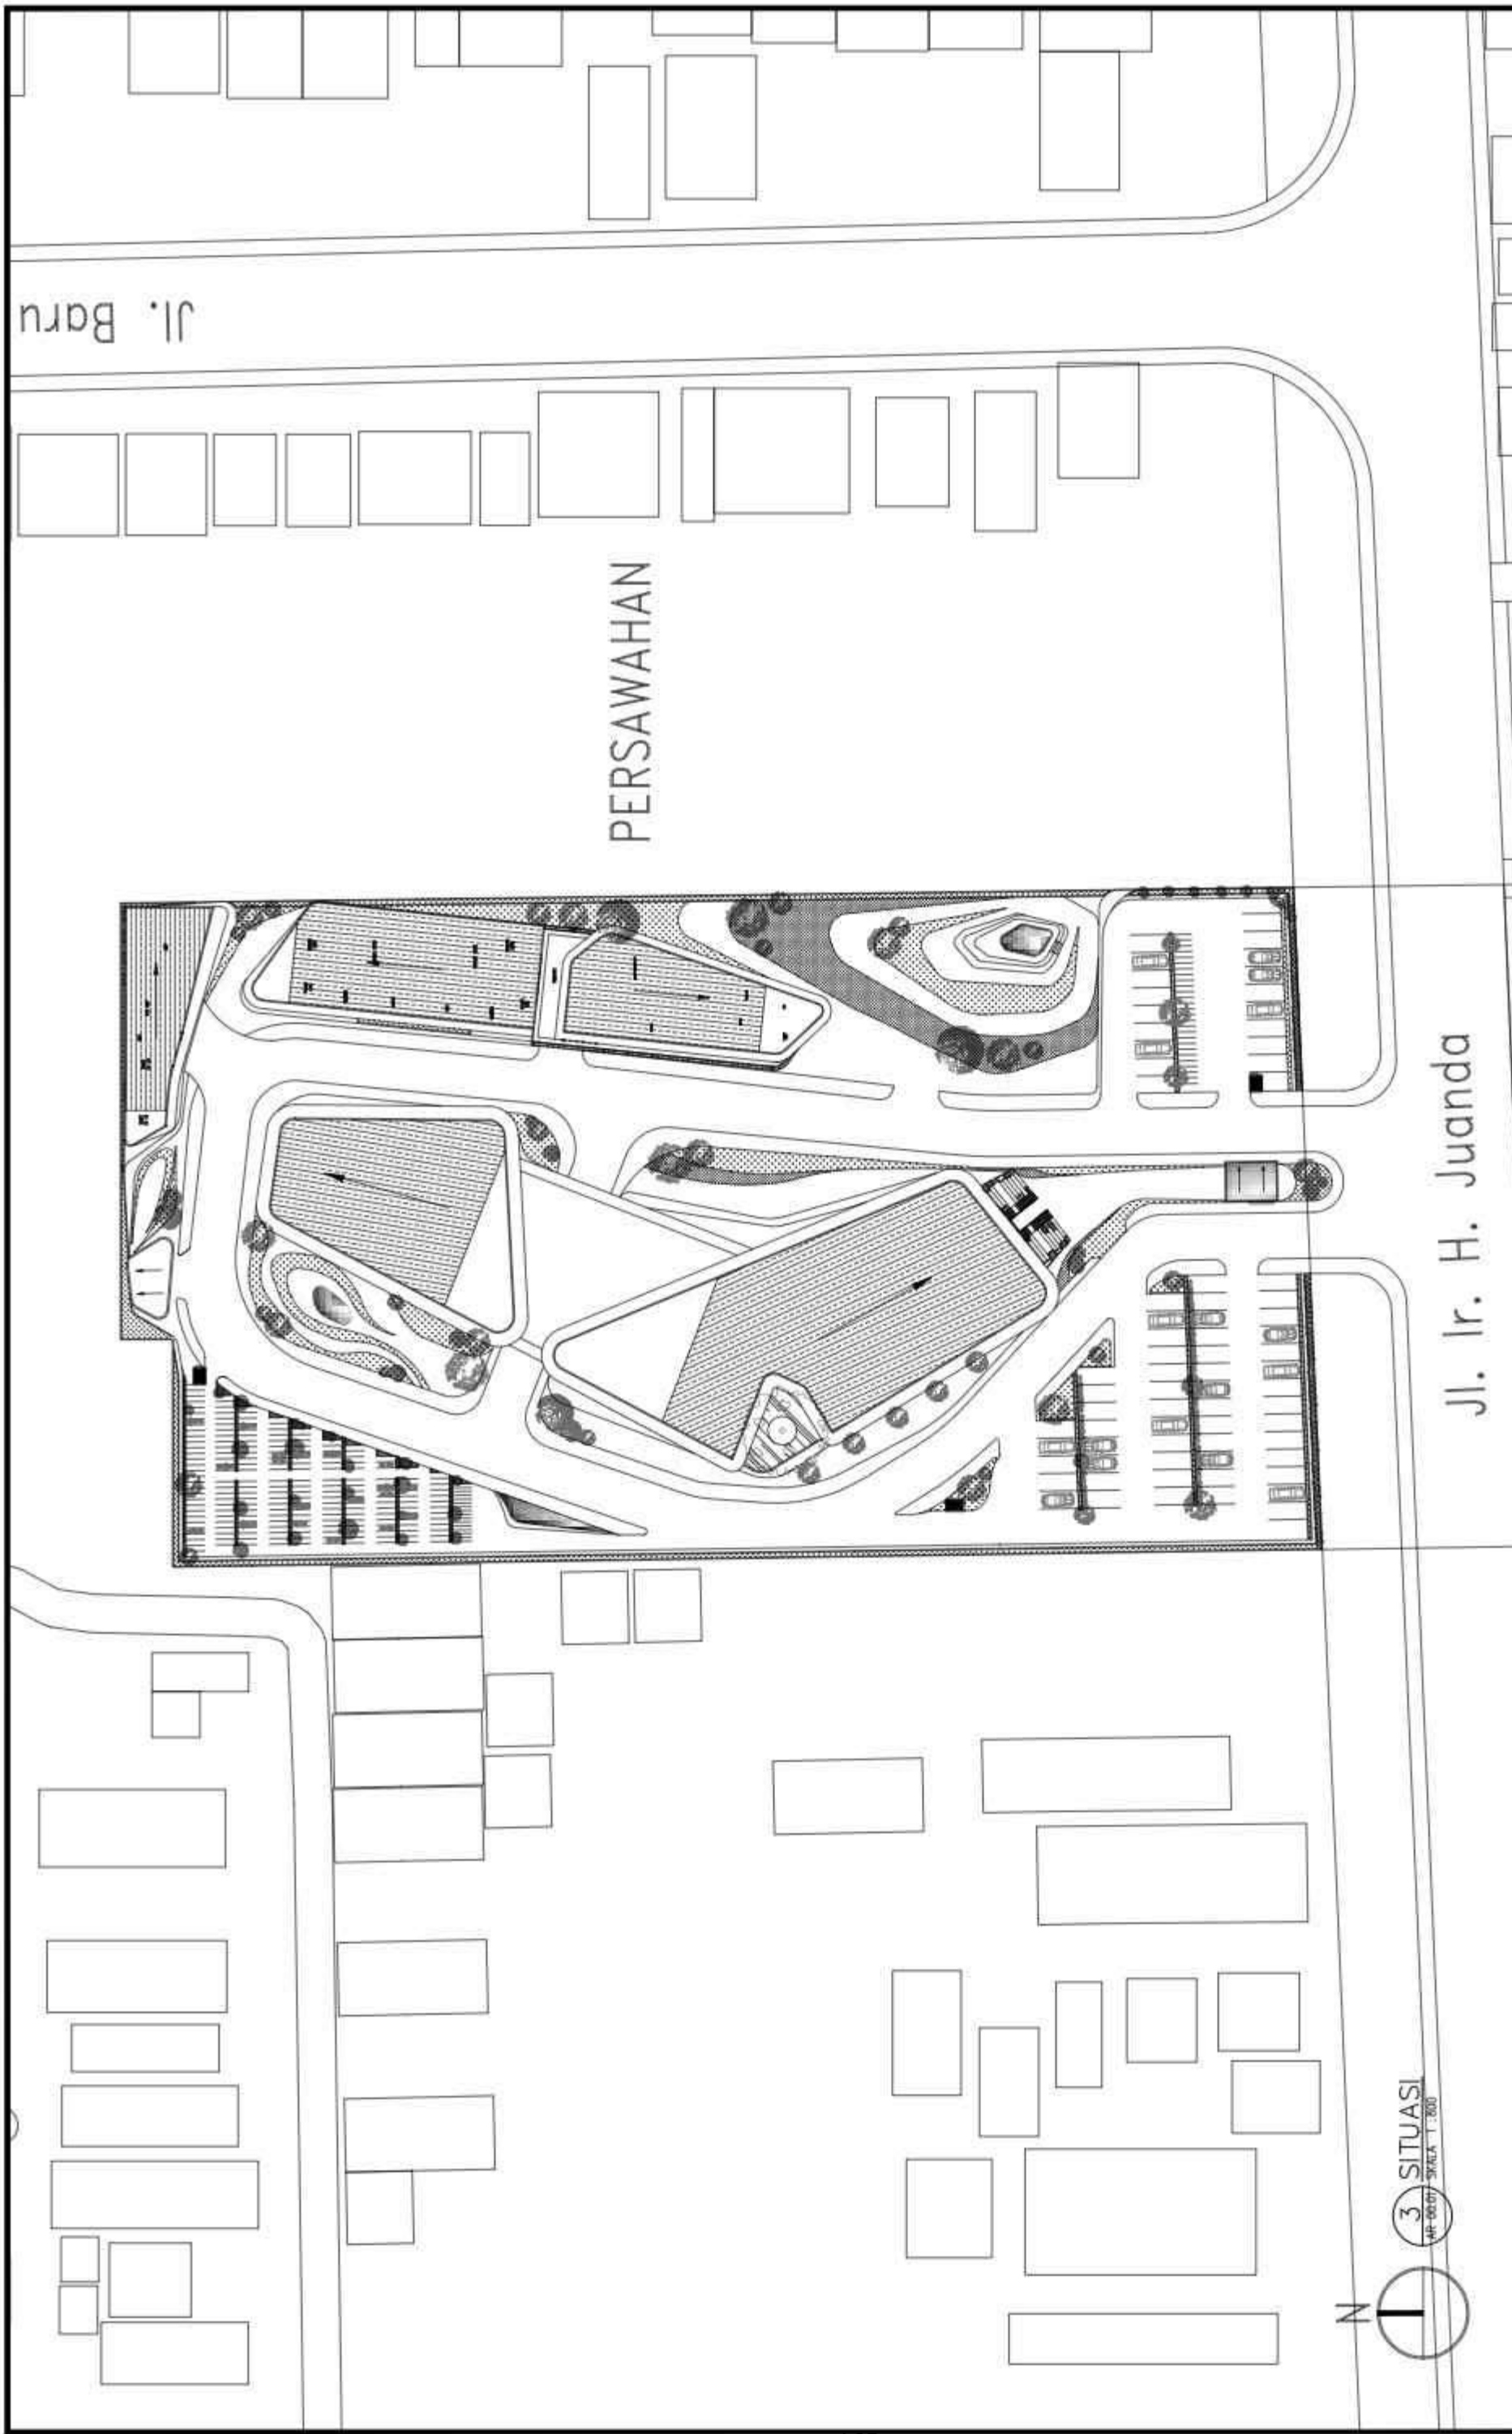



 UNIVERSITAS MUHAMMADIYAH SURAKARTA	PROGRAM STUDI ARSITEKTUR FAKULTAS TEKNIK UNIVERSITAS MUHAMMADIYAH SURAKARTA	JUDUL TUGAS AKHIR PERANCANGAN PUSAT LITERASI DI KABUPATEN PONOROGO BERBASIS CREATIVE CULTURAL HUB DENGAN PENDEKATAN RESTORATIVE ENVIRONMENT DESIGN	NAMA MAHASISWA/NIM FERLIN ASTI NATHANIELA D300220160	DOSEN PEMBIMBING FADHILLA TRI NUGRAHAINI, S.T., M. SC	PENGESAHAN 	NAMA GAMBAR SITUASI	SKALA 1:800	KODE AP.00.01	LEMBAR



 UNIVERSITAS MUHAMMADIYAH SURAKARTA	PROGRAM STUDI ARSITEKTUR FAKULTAS TEKNIK UNIVERSITAS MUHAMMADIYAH SURAKARTA	PERANCANGAN PUSAT LITERASI DI KABUPATEN PONOROGO BERBASIS CREATIVE CULTURAL HUB DENGAN PENDEKATAN RESTORATIVE ENVIRONMENT DESIGN	JUDUL TUGAS AKHIR	NAMA MAHASISWA/NIM FERLIN ASTI NATHANIELA D300220160	DOSEN PEMBIMBING FADHILLA TRI NUGRAHINI, S.T., M. SC	PENGESAHAN	NAMA GAMBAR SITEPLAN	SKALA 1:800	KODE AR.01.00	LEMBAR
---	--	---	--------------------------	--	--	-------------------	------------------------------------	---------------------------	-----------------------------	---------------

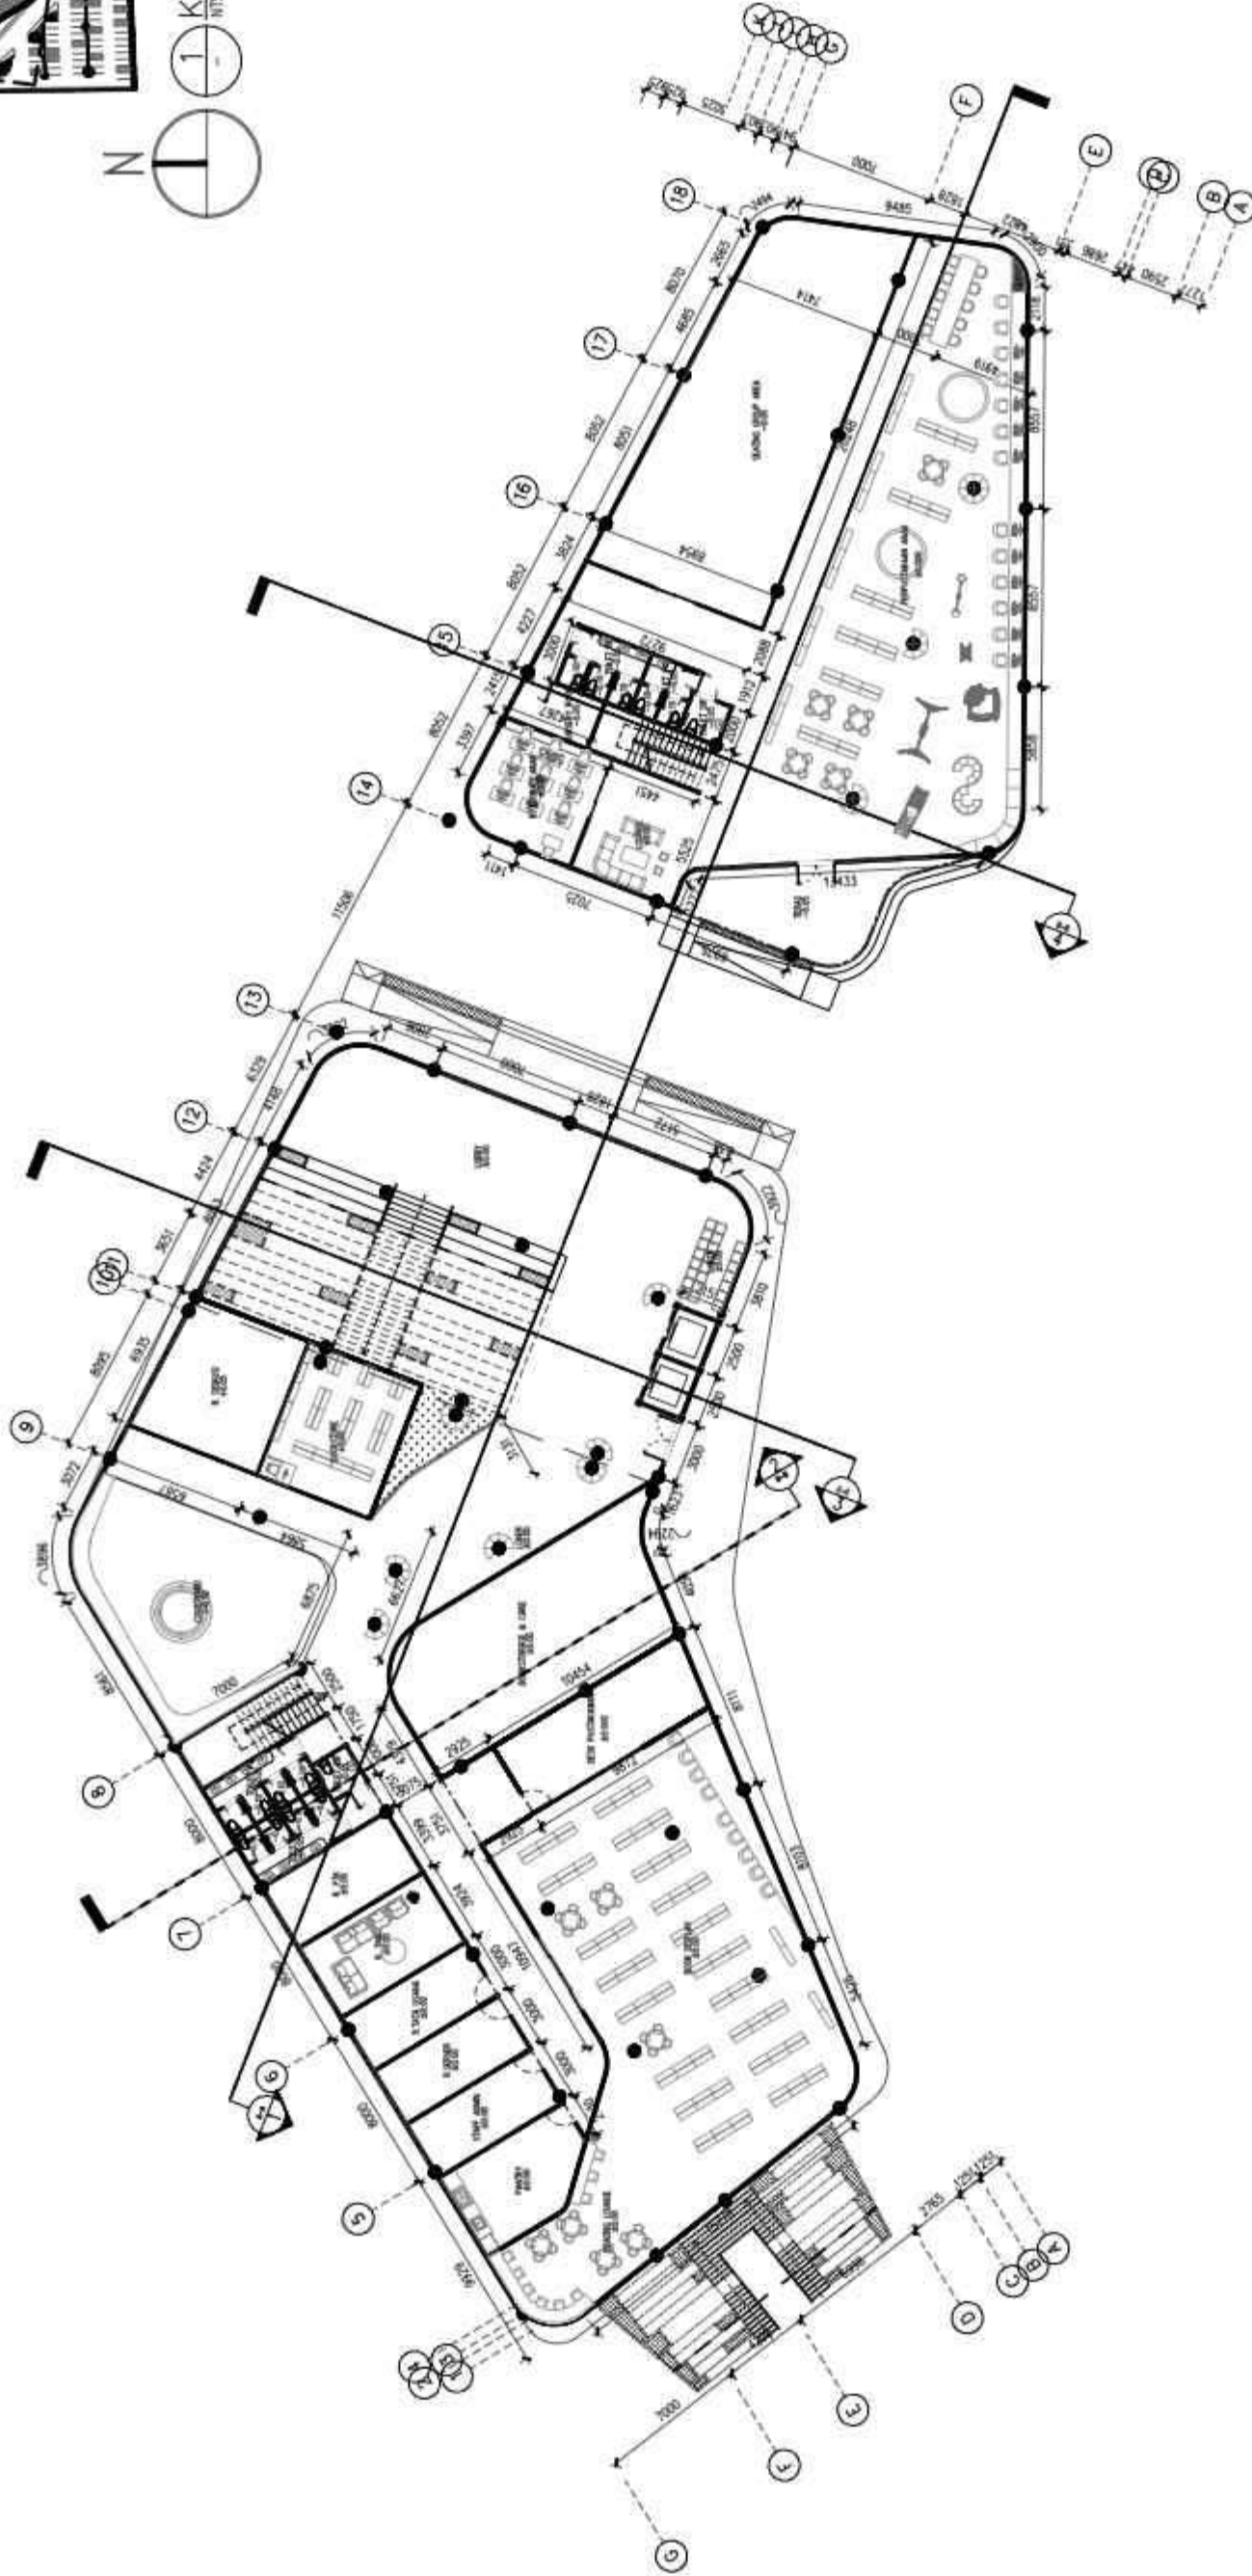
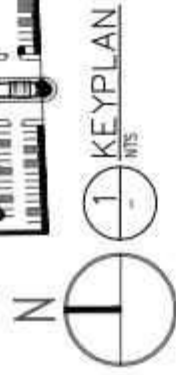


 UNIVERSITAS MUHAMMADIYAH SURAKARTA	PROGRAM STUDI ARSITEKTUR FAKULTAS TEKNIK UNIVERSITAS MUHAMMADIYAH SURAKARTA	PERANCANGAN PUSAT LITERASI DI KABUPATEN PONOROGO BERBASIS CREATIVE CULTURAL HUB DENGAN PENDEKATAN RESTORATIVE ENVIRONMENT DESIGN	NAMA MAHASISWA/NIM FERLIN ASTI NATHANIELA D300220160	DOSEN PEMBIMBING FADHILLA TRI NUGRAHINI, S.T., M. SC	PENGESAHAN	NAMA GAMBAR DENAH PUSTAKALOKA	SKALA 1:350	KODE AR.01.01	LEMBAR
---	--	---	---	---	-------------------	--	------------------------	--------------------------	---------------

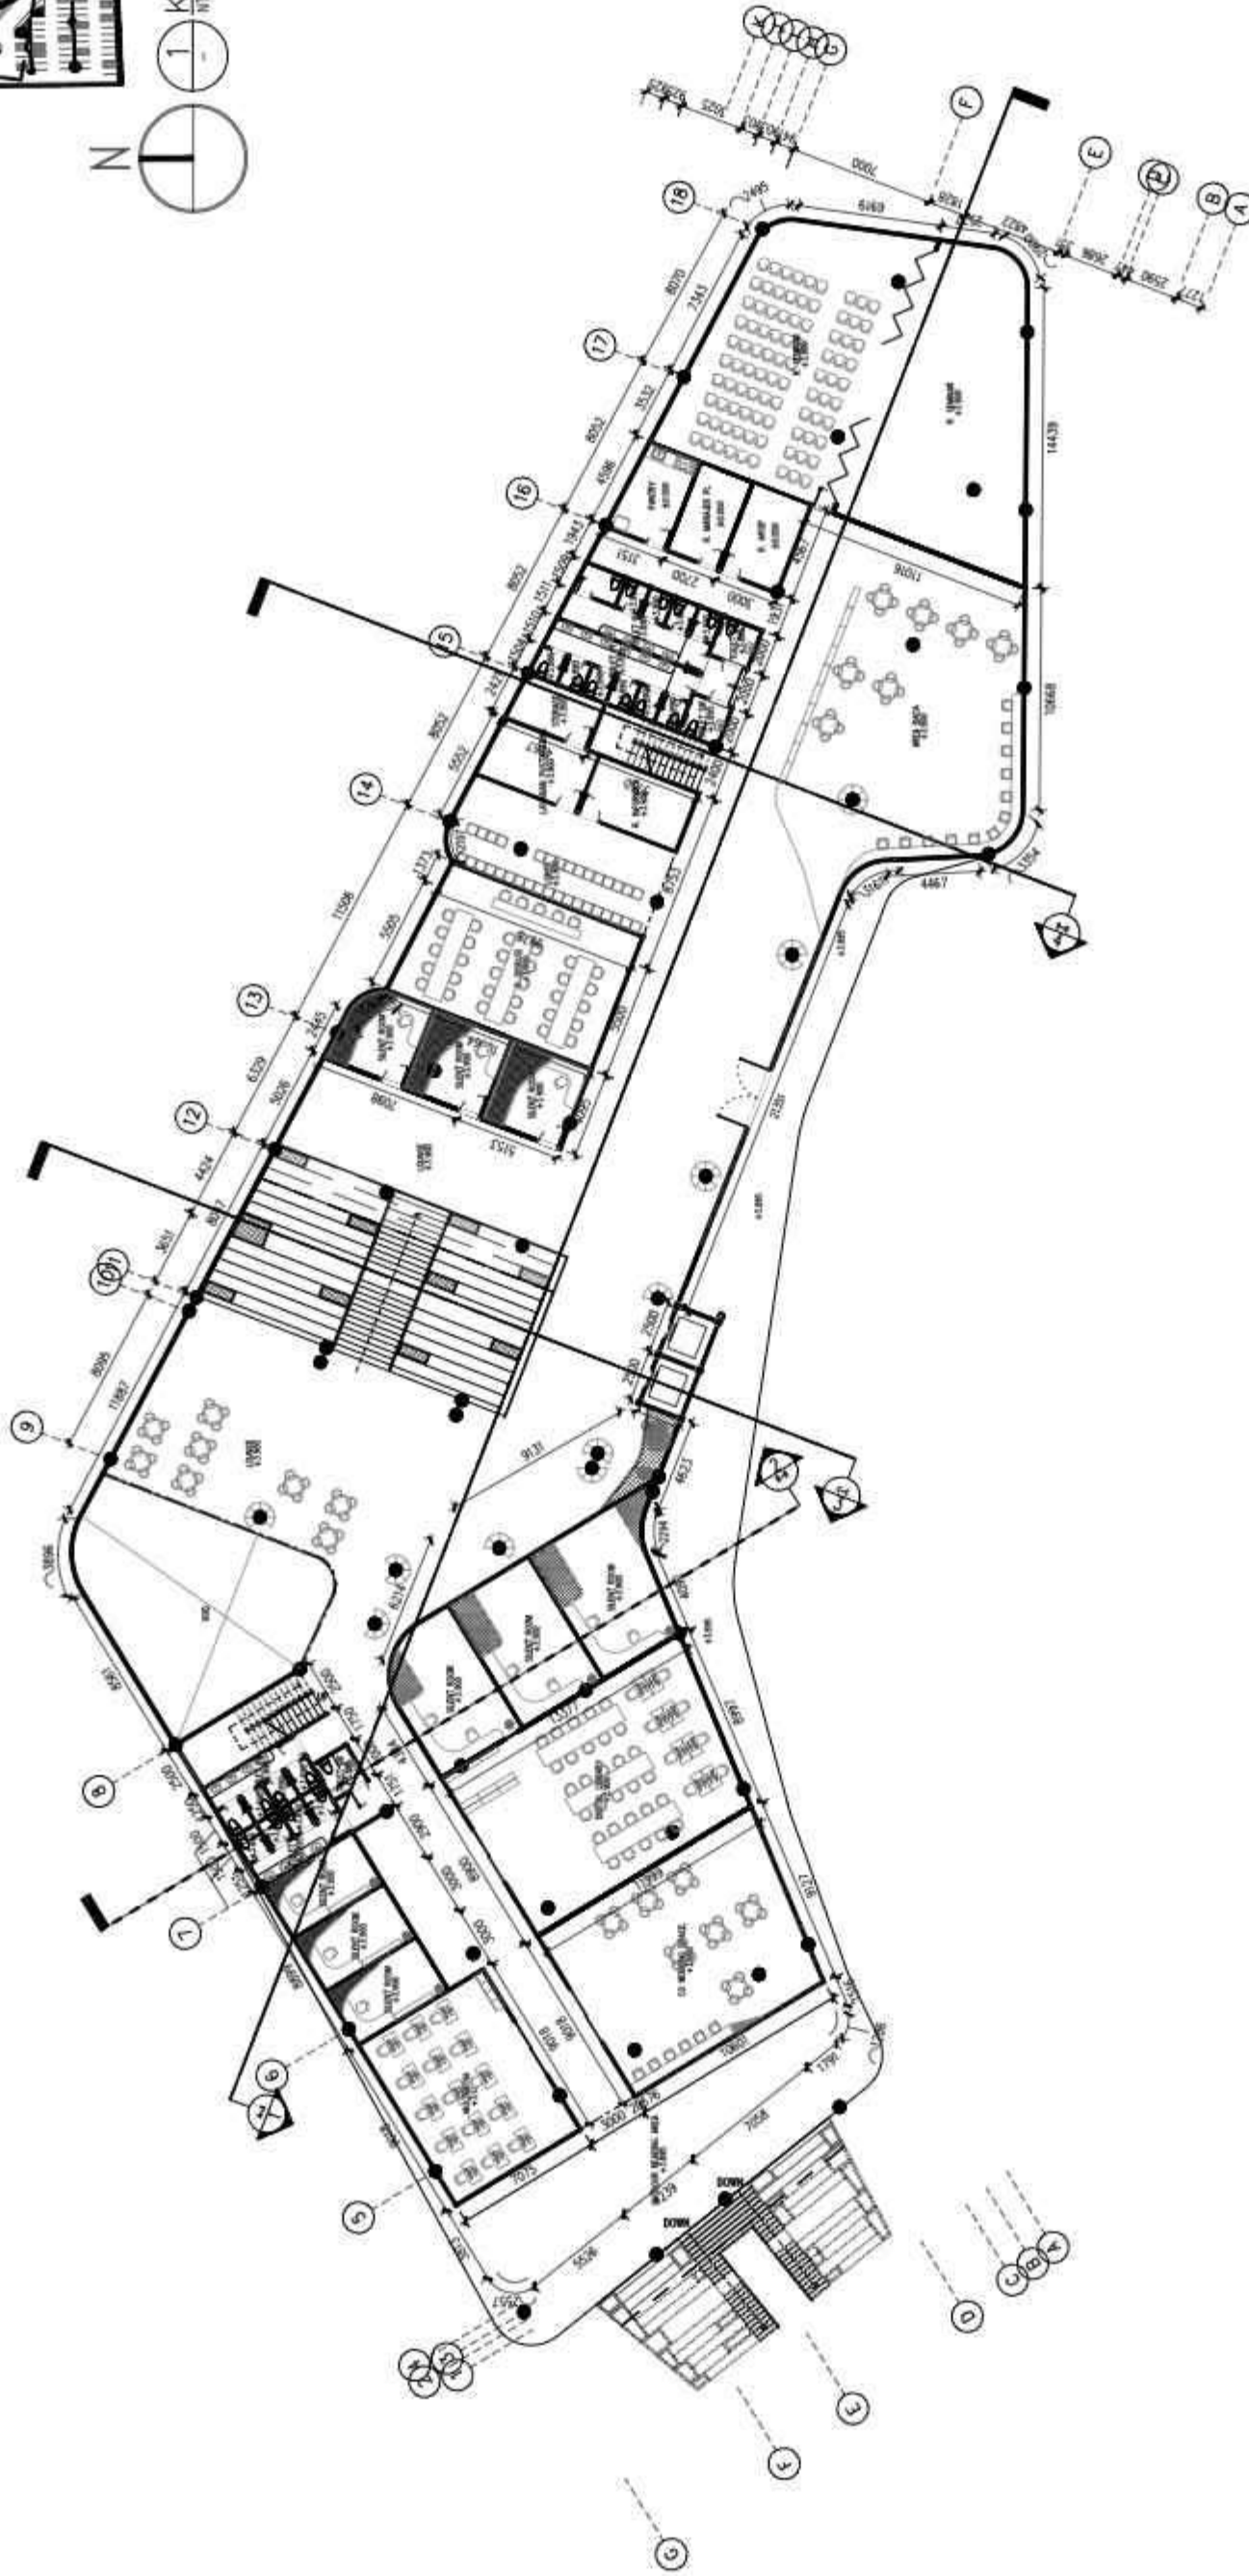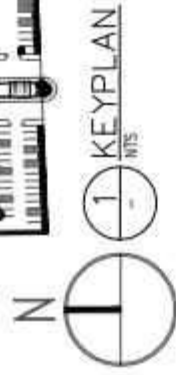




2 DENAH PUSTAKALOKA LT 2
SKALA 1:350

 UNIVERSITAS MUHAMMADIYAH SURAKARTA	PROGRAM STUDI ARSITEKTUR FAKULTAS TEKNIK UNIVERSITAS MUHAMMADIYAH SURAKARTA	PERANCANGAN PUSAT LITERASI DI KABUPATEN PONOROGO BERBASIS CREATIVE CULTURAL HUB DENGAN PENDEKATAN RESTORATIVE ENVIRONMENT DESIGN	NAMA MAHASISWA/NIM FERLIN ASTI NATHANIELA D300220160	DOSEN PEMBIMBING FADHILLA TRI NUGRAHINI, S.T., M. SC	PENGESAHAN	NAMA GAMBAR DENAH PUSTAKALOKA	SKALA 1:350	KODE AR.01.01	LEMBAR
---	--	--	--	---	------------	--------------------------------------	--------------------	----------------------	--------

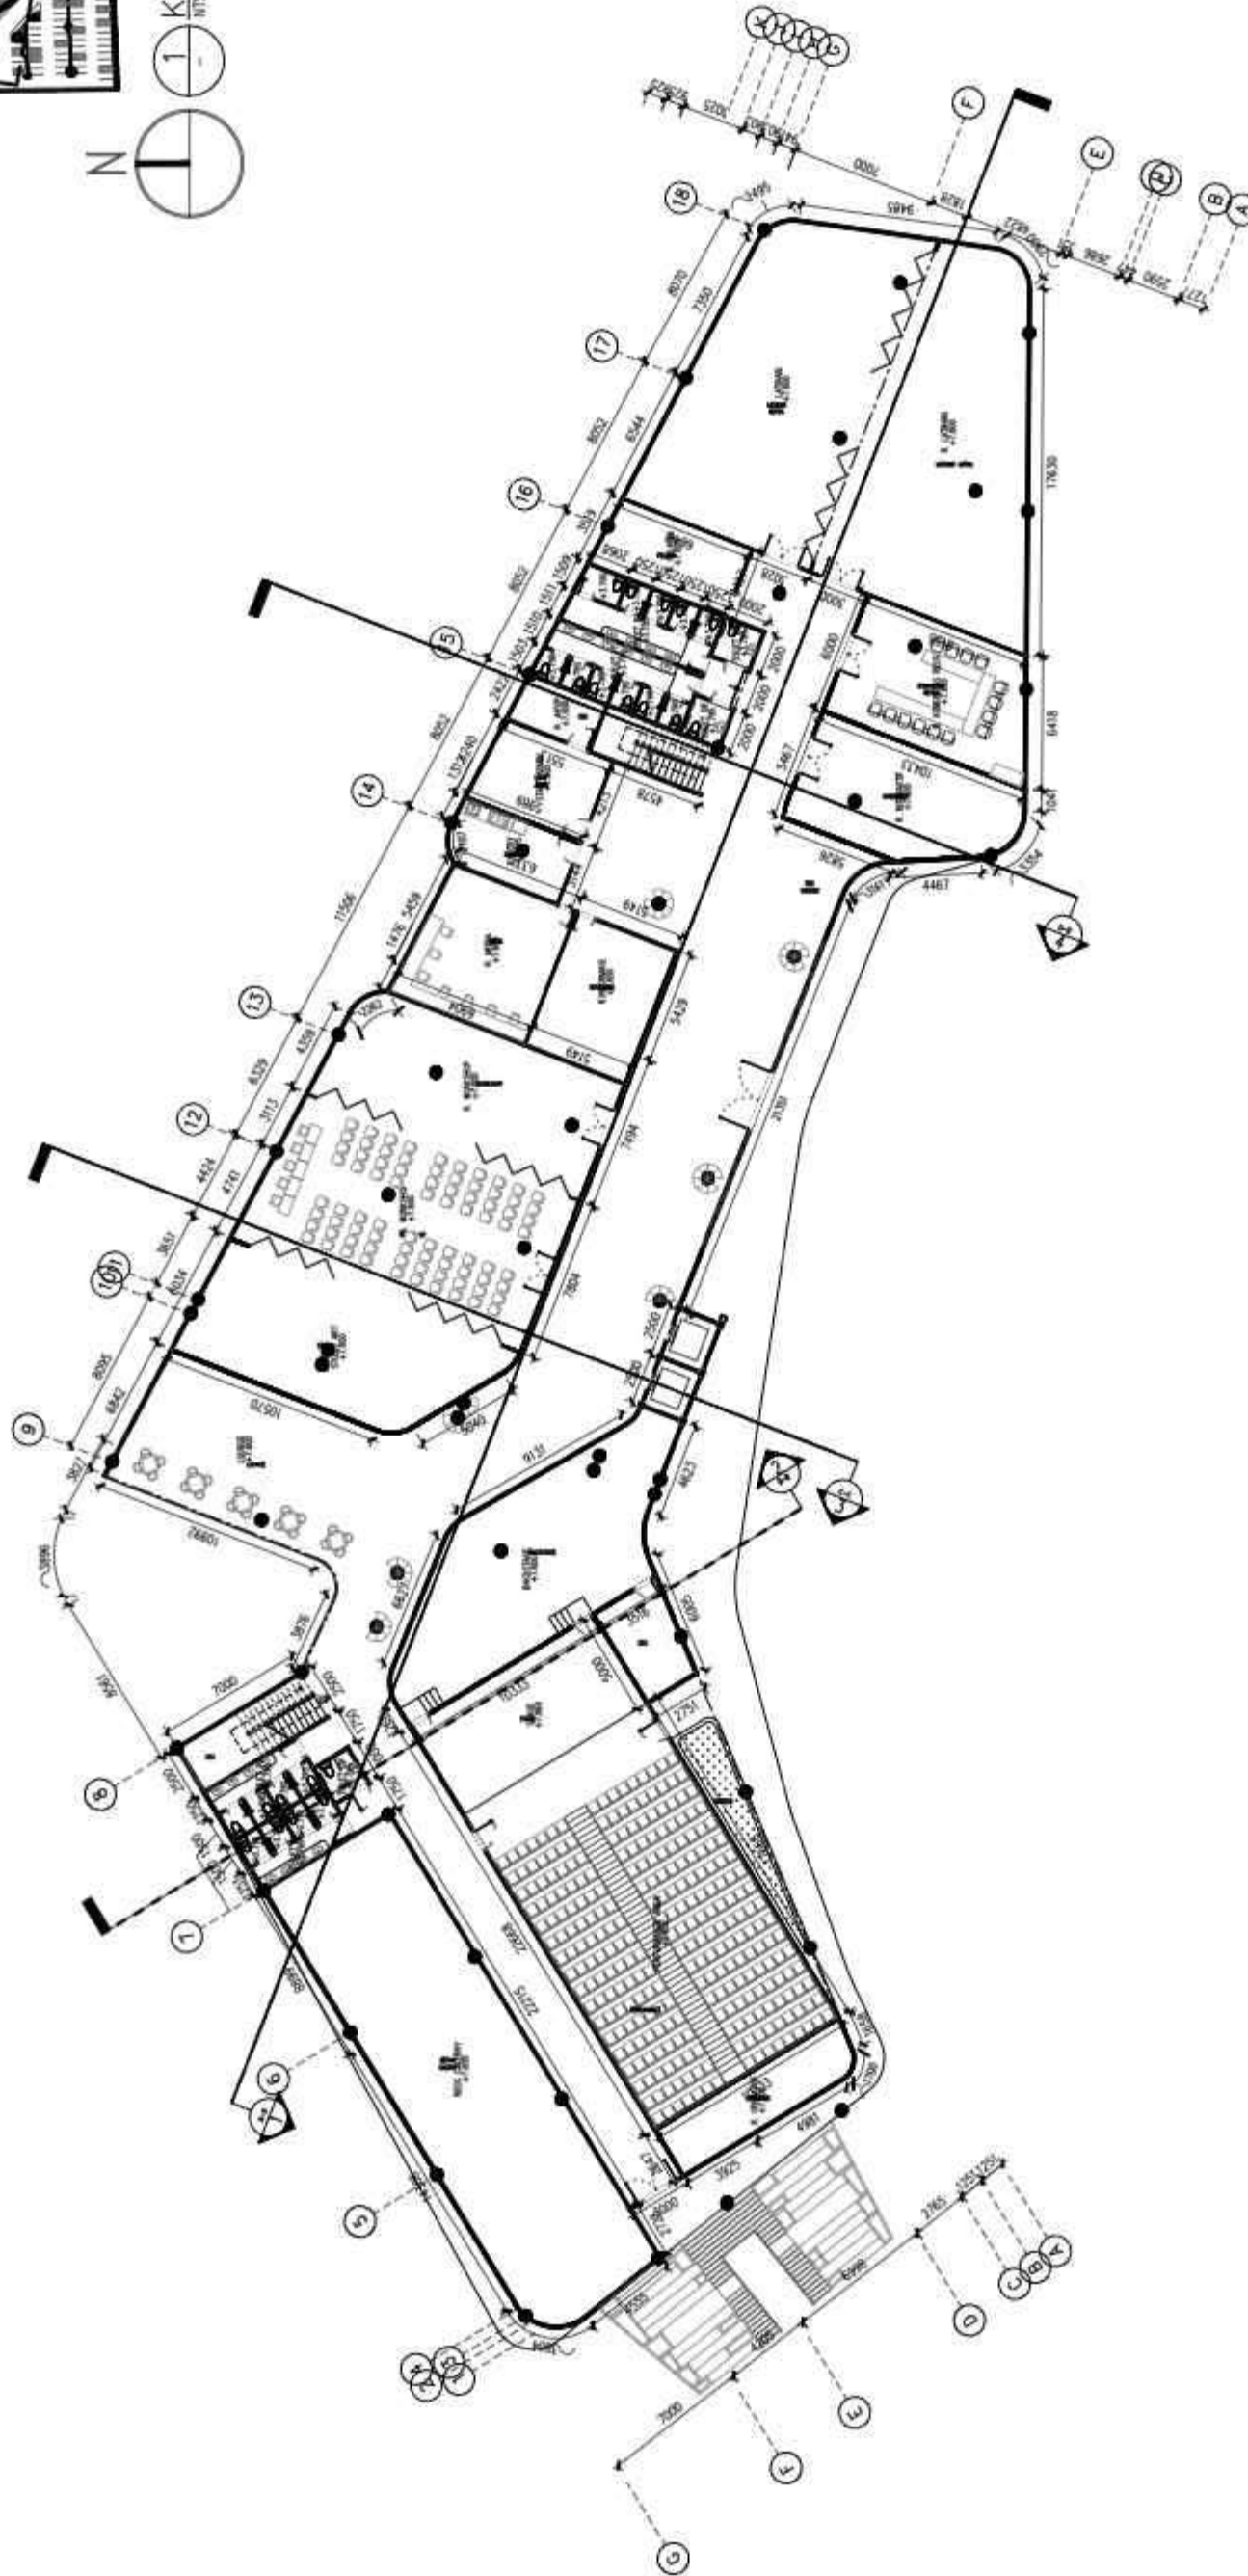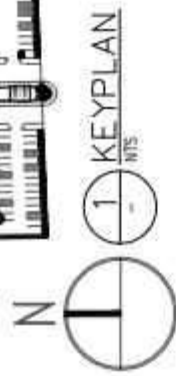




3 DENAH PUSTAKALOKA LT. 3
AR 01.01 SKALA 1 : 350

 UNIVERSITAS MUHAMMADIYAH SURAKARTA	PROGRAM STUDI ARSITEKTUR FAKULTAS TEKNIK UNIVERSITAS MUHAMMADIYAH SURAKARTA	PERANCANGAN PUSAT LITERASI DI KABUPATEN PONOROGO BERBASIS CREATIVE CULTURAL HUB DENGAN PENDEKATAN RESTORATIVE ENVIRONMENT DESIGN	NAMA MAHASISWA/NIM FERLIN ASTI NATHANIELA D300220160	DOSEN PEMBIMBING FADHILLA TRI NUGRAHINI, S.T., M. SC	PENGESAHAN	NAMA GAMBAR DENAH PUSTAKALOKA	SKALA 1:350	KODE AR.01.01	LEMBAR
---	--	--	--	---	------------	--------------------------------------	--------------------	----------------------	--------

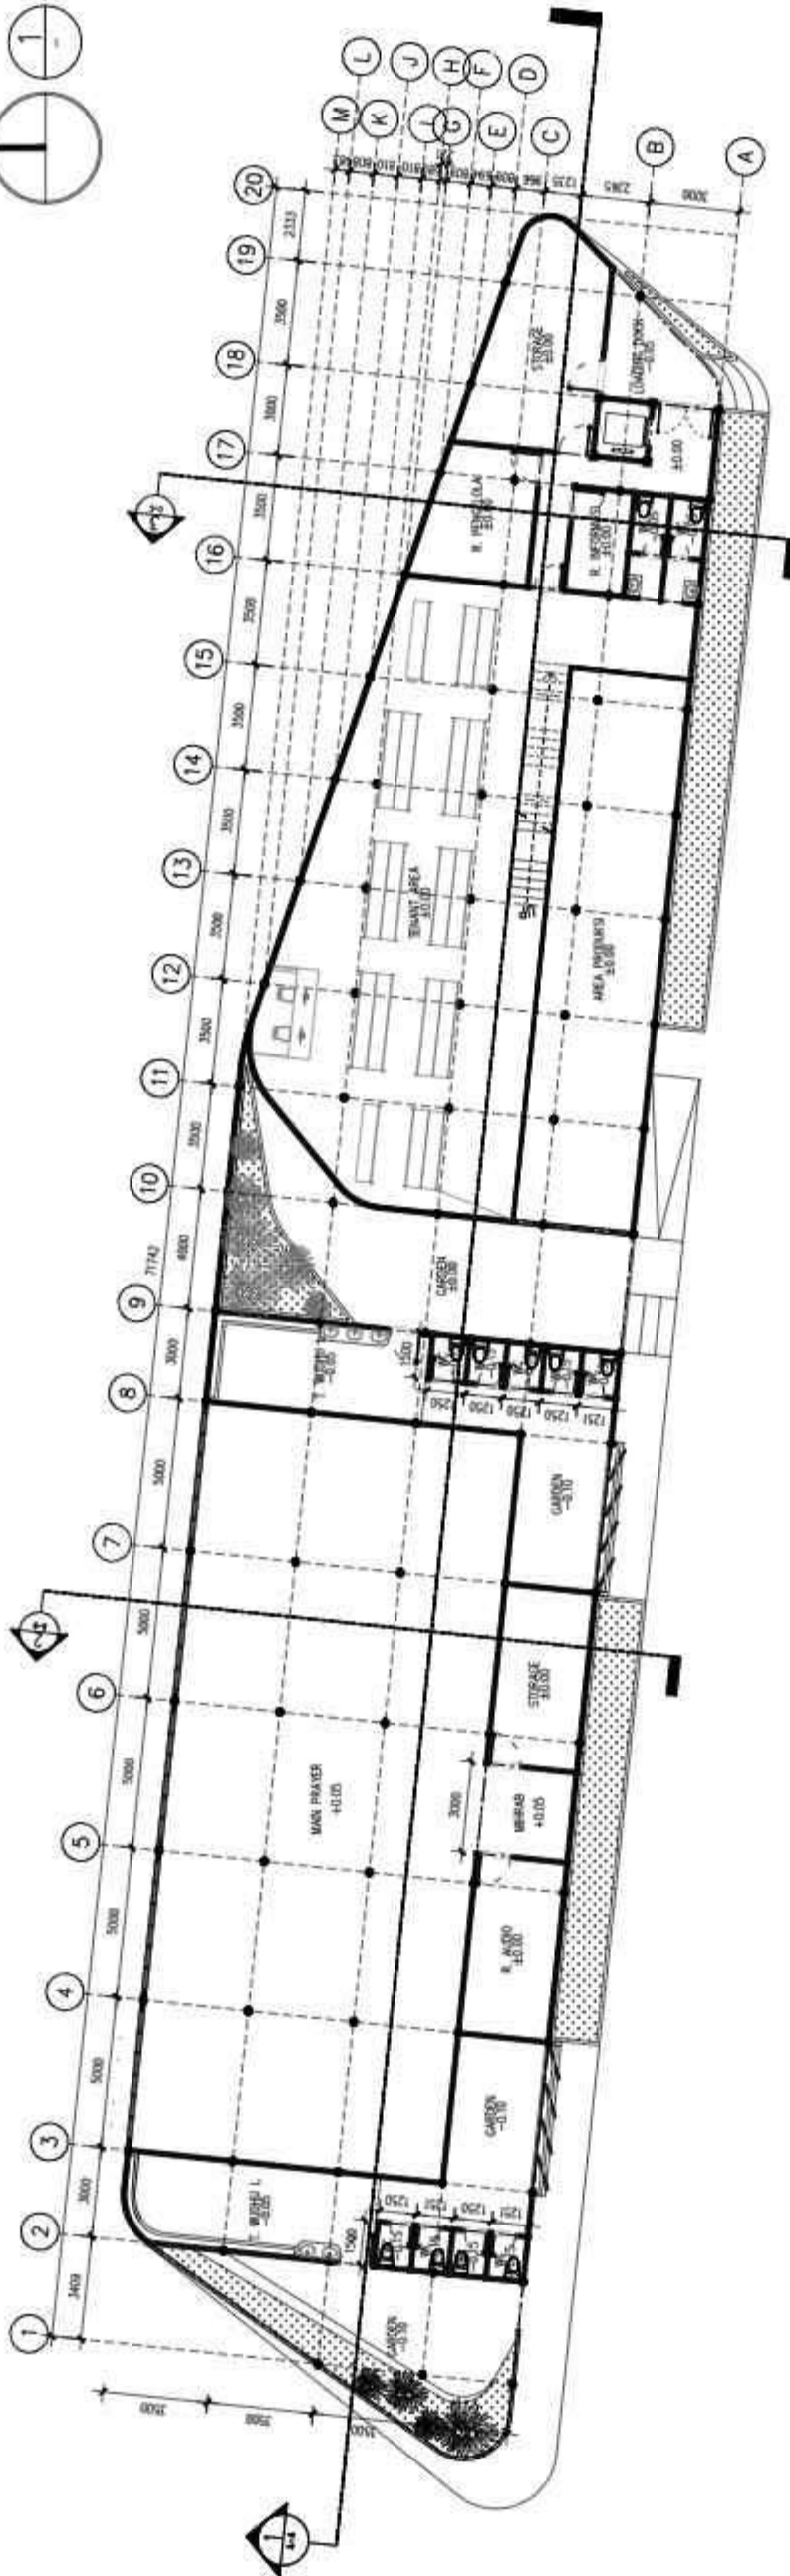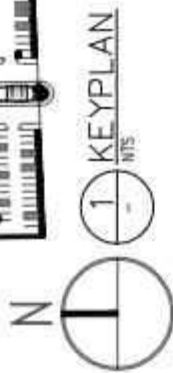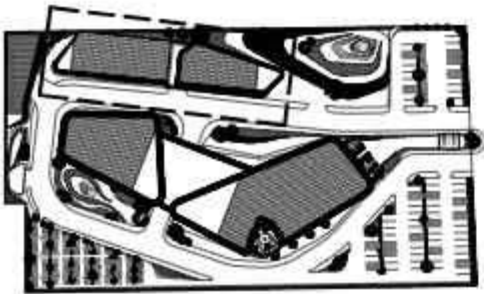

4 DENAH PENUNJANG LT 1
AR 01.01 SKALA 1:250

 UNIVERSITAS MUHAMMADIYAH SURAKARTA	PROGRAM STUDI ARSITEKTUR FAKULTAS TEKNIK UNIVERSITAS MUHAMMADIYAH SURAKARTA	JUDUL TUGAS AKHIR	NAMA MAHASISWA/NIM	DOSEN PEMBIMBING	PENGESAHAN	NAMA GAMBAR	SKALA	KODE	LEMBAR
		PERANCANGAN PUSAT LITERASI DI KABUPATEN PONOROGO BERBASIS CREATIVE CULTURAL HUB DENGAN PENDEKATAN RESTORATIVE ENVIRONMENT DESIGN	FERLIN ASTI NATHANIELA D300220160	FADHILLA TRI NUGRAHINI, S.T., M. SC		DENAH PENUNJANG	1:250	AR.01.01	

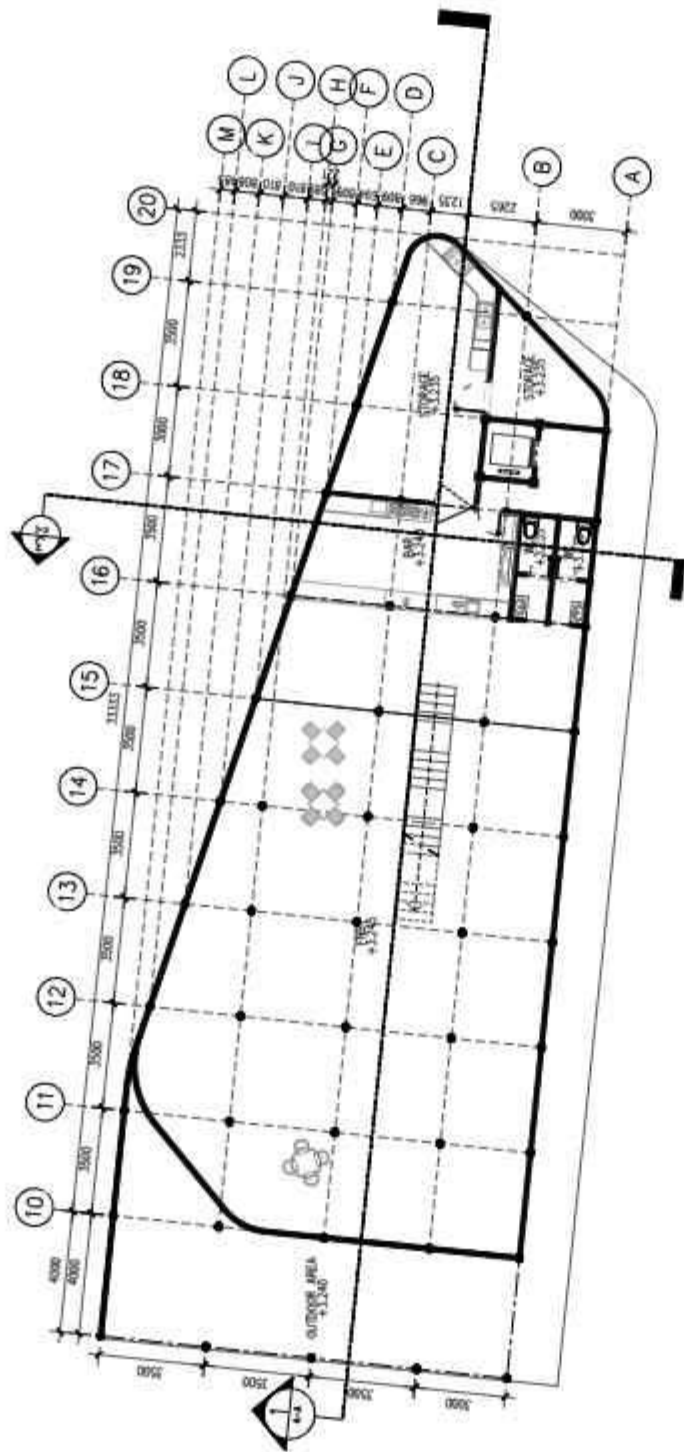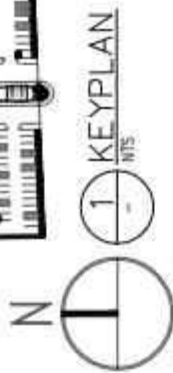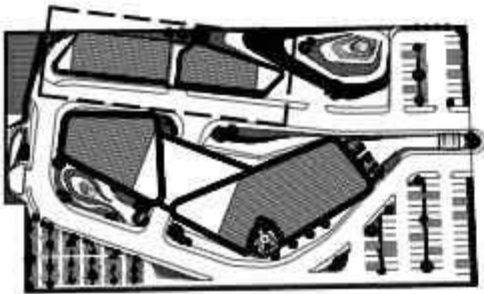

5 DENAH PENUNJANG LT 2
AR 01.01 SKALA 1:250



UNIVERSITAS
MUHAMMADIYAH
SURAKARTA


PROGRAM STUDI ARSITEKTUR
FAKULTAS TEKNIK
UNIVERSITAS
MUHAMMADIYAH SURAKARTA

PERANCANGAN PUSAT LITERASI DI KABUPATEN
PONOROGO BERBASIS CREATIVE CULTURAL HUB DENGAN
PENDEKATAN RESTORATIVE ENVIRONMENT DESIGN



FERLIN ASTI NATHANIELA
D300220160

FADHILLA TRI NUGRAHINI, S.T., M. SC

NAMA GAMBAR	SKALA	KODE	LEMBAR
DENAH PENUNJANG	1:250	AR.01.01	


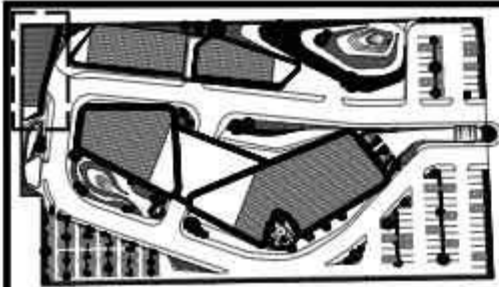


KEYPLAN

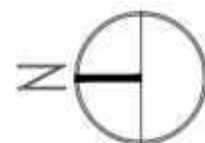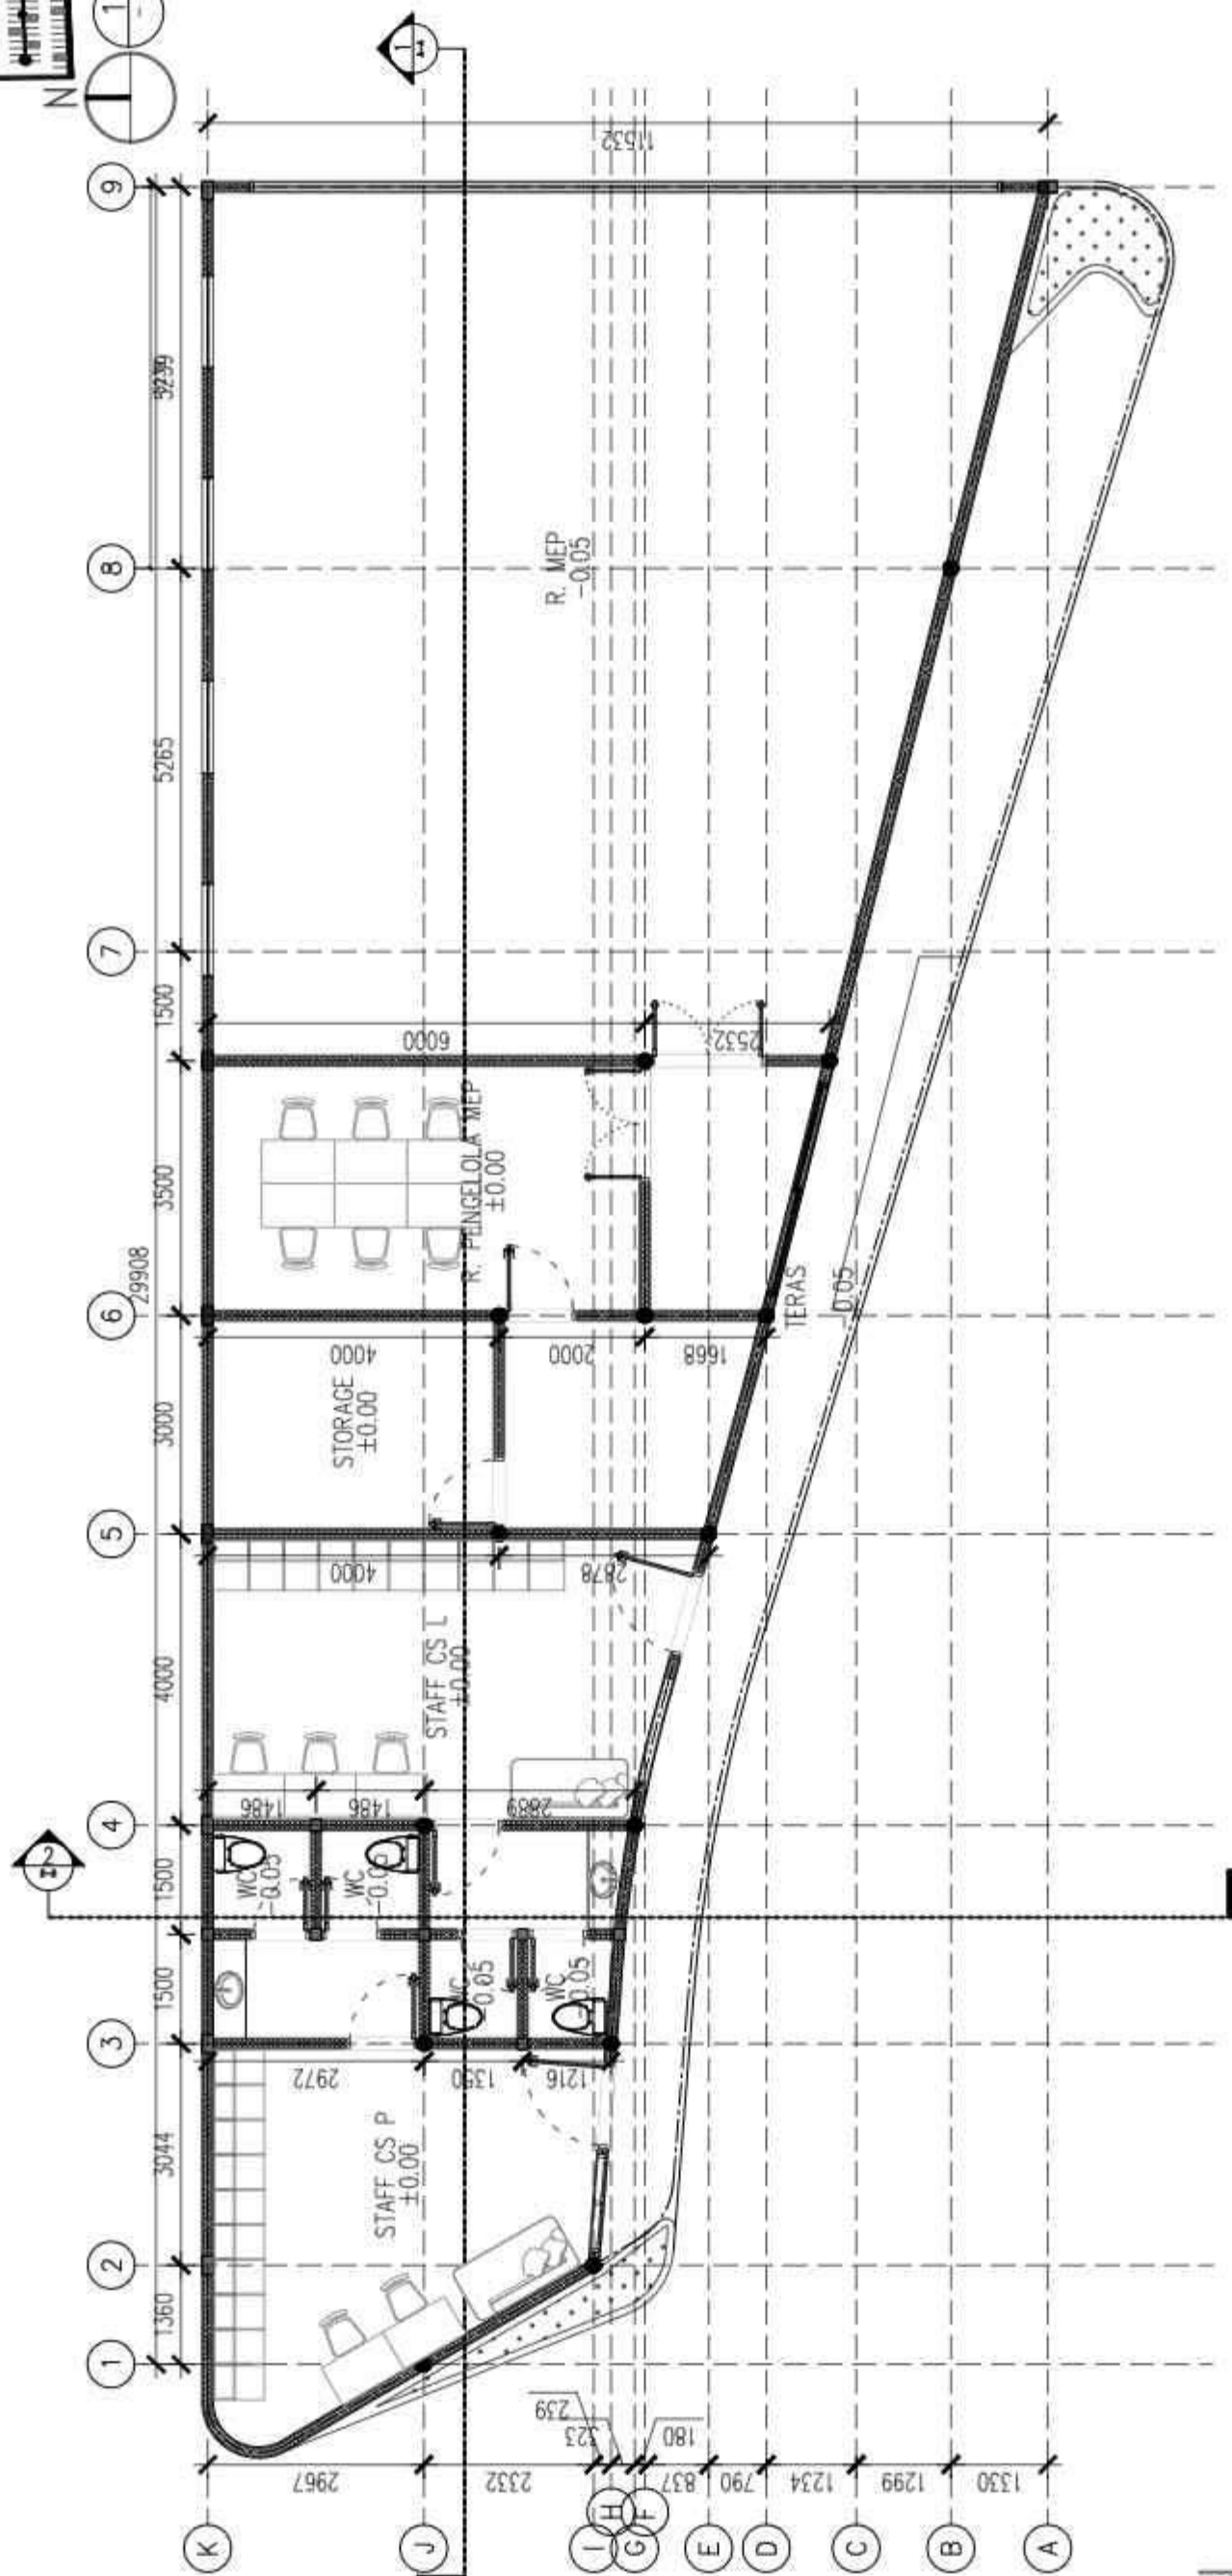


6 DENAH SERVIS LT 1
AR 01.01 SKALA 1 : 100

 UNIVERSITAS MUHAMMADIYAH SURAKARTA	PROGRAM STUDI ARSITEKTUR FAKULTAS TEKNIK UNIVERSITAS MUHAMMADIYAH SURAKARTA	JUDUL TUGAS AKHIR	NAMA MAHASISWA/NIM	DOSEN PEMBIMBING	PENGESAHAN	NAMA GAMBAR	SKALA	KODE	LEMBAR
		PERANCANGAN PUSAT LITERASI DI KABUPATEN PONOROGO BERBASIS CREATIVE CULTURAL HUB DENGAN PENDEKATAN RESTORATIVE ENVIRONMENT DESIGN	FERLIN ASTI NATHANIELA D300220160	FADHILLA TRI NUGRAHINI, S.T., M. SC		DENAH BANGUNAN SERVIS	1:100	AR.01.01	

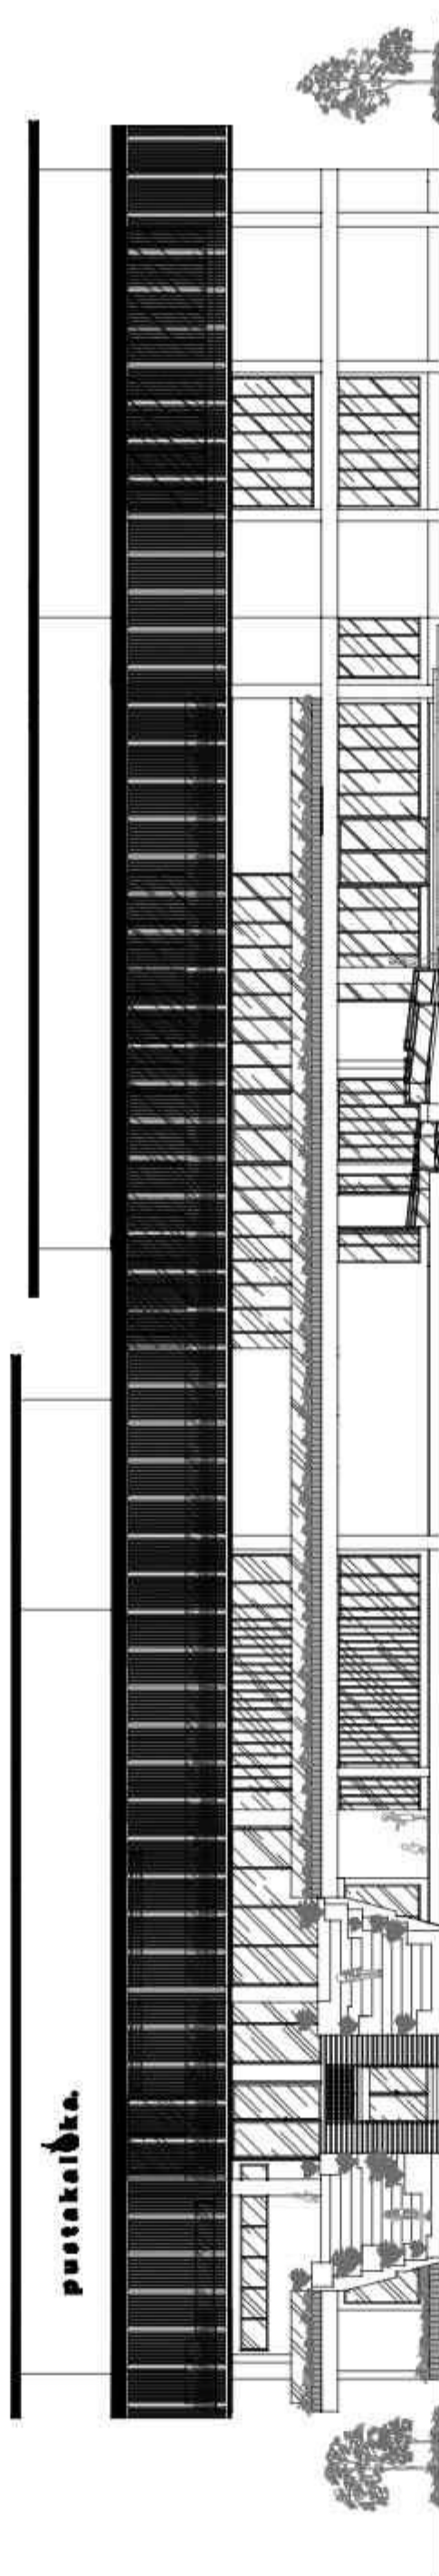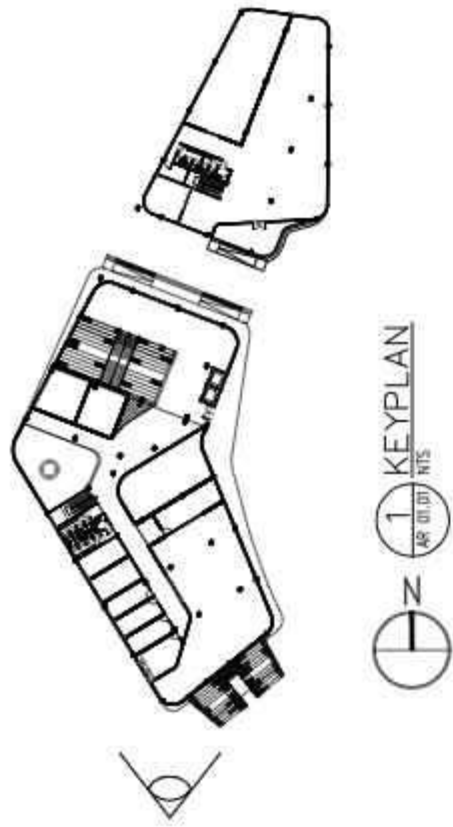



1 TAMPAK DEPAN PUSTAKALOKA
AR 01.04 SKALA 1 : 250

 UNIVERSITAS MUHAMMADIYAH SURAKARTA	PROGRAM STUDI ARSITEKTUR FAKULTAS TEKNIK UNIVERSITAS MUHAMMADIYAH SURAKARTA	JUDUL TUGAS AKHIR PERANCANGAN PUSAT LITERASI DI KABUPATEN PONOROGO BERBASIS CREATIVE CULTURAL HUB DENGAN PENDEKATAN RESTORATIVE ENVIRONMENT DESIGN		NAMA MAHASISWA/NIM FERLIN ASTI NATHANIELA D300220160		DOSEN PEMBIMBING FADHILLA TRI NUGRAHINI, S.T., M. SC		PENGESAHAN	NAMA GAMBAR TAMPAK DEPAN PUSTAKALOKA	SKALA 1:250	KODE AR.01.04	LEMBAR

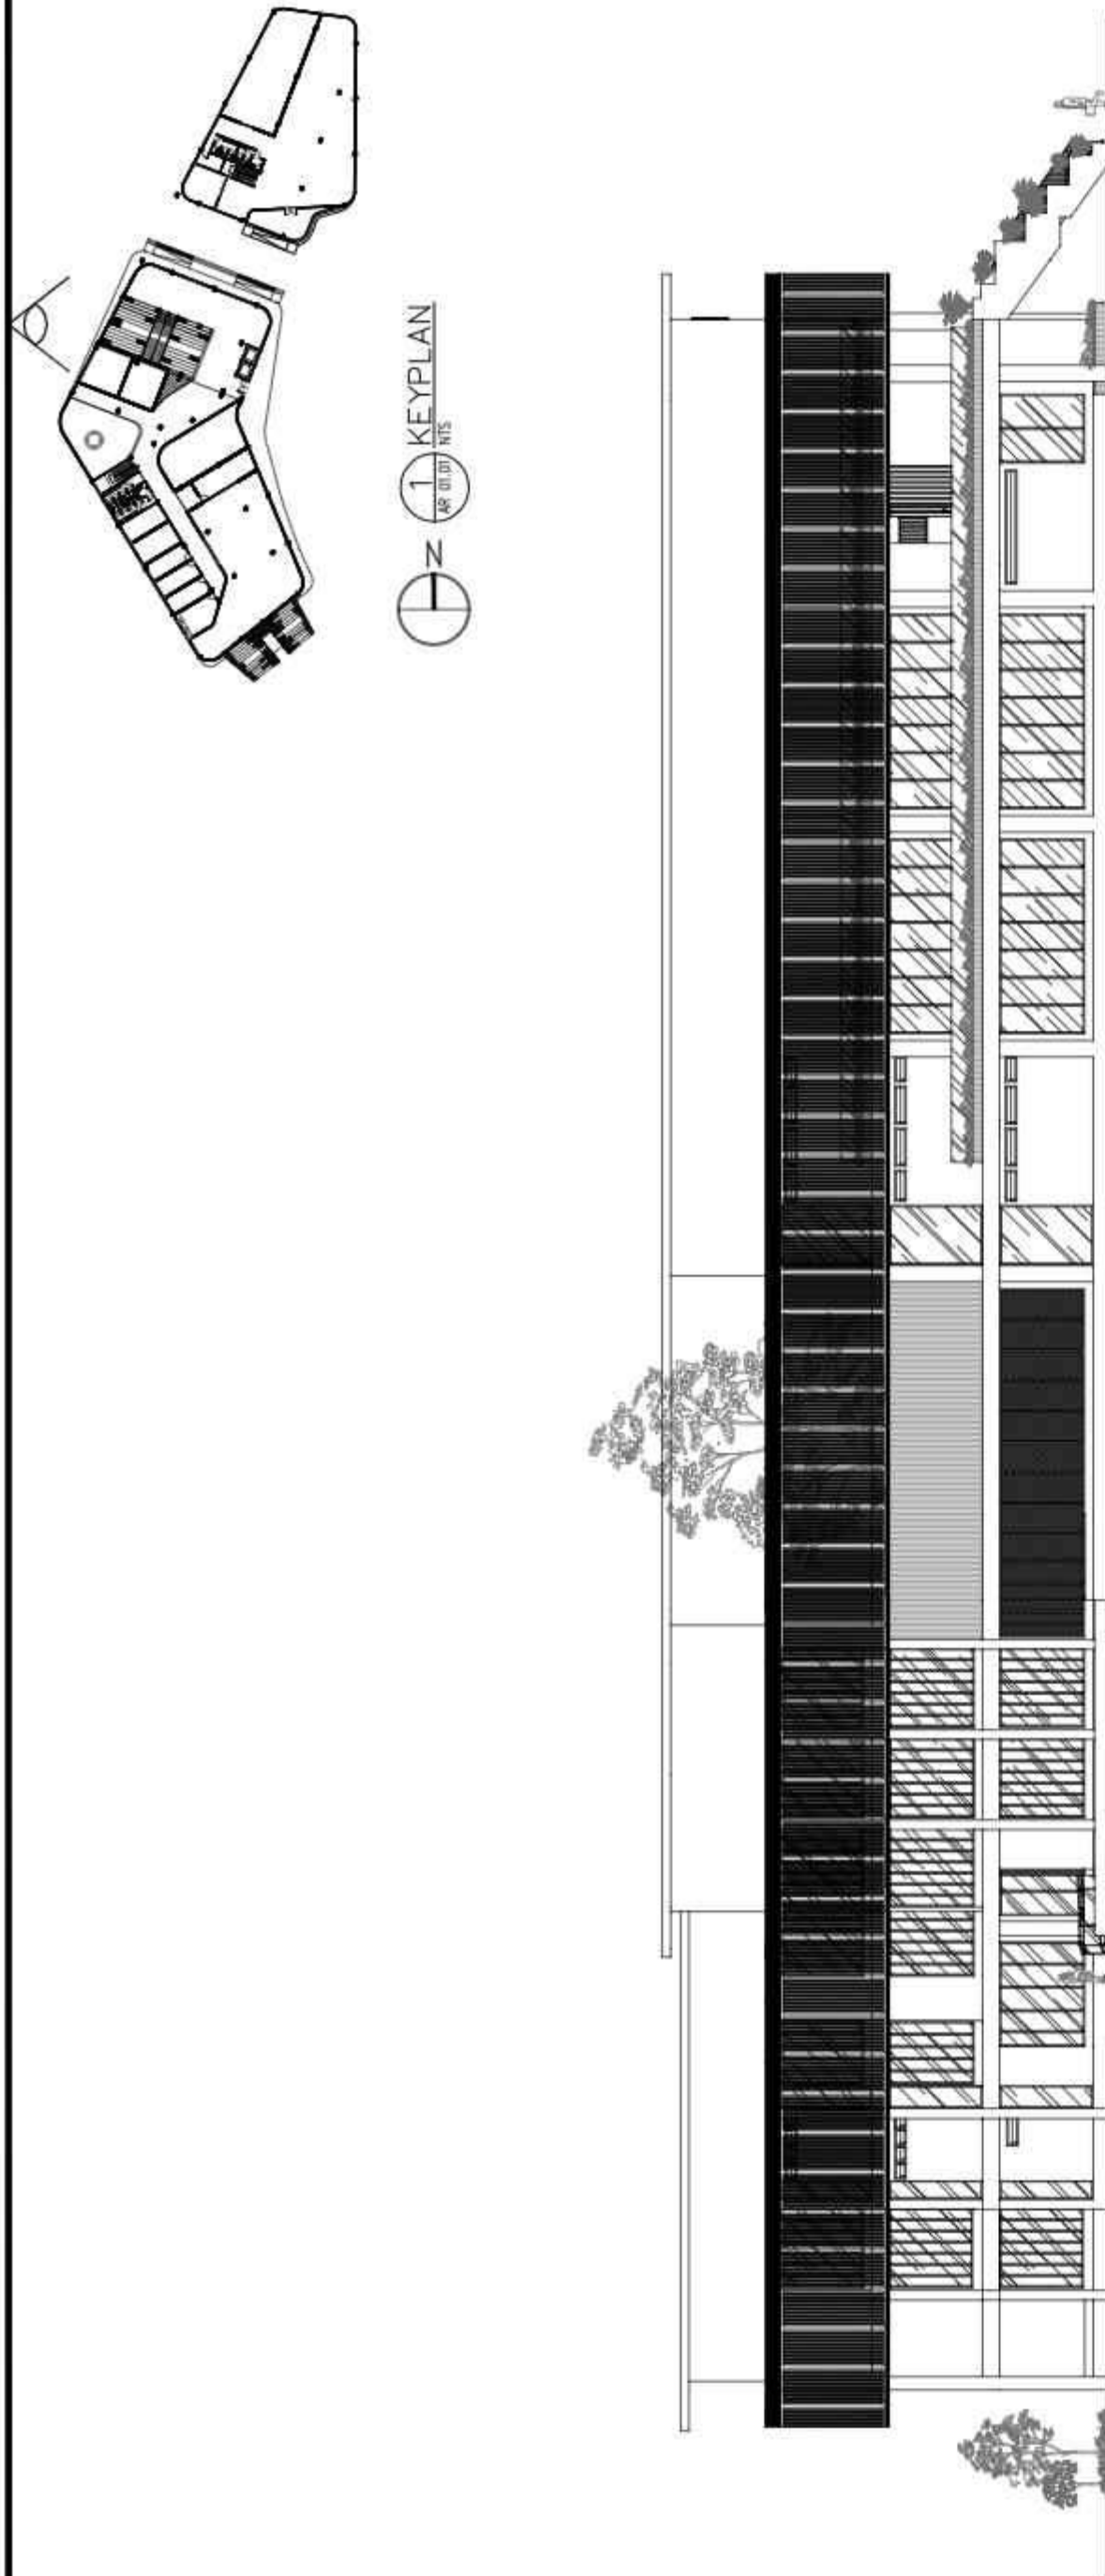



2 TAMPAK SAMPING KANAN PUSTAKALOKA
 AR 01.04 SKALA 1:250

 UNIVERSITAS MUHAMMADIYAH SURAKARTA	PROGRAM STUDI ARSITEKTUR FAKULTAS TEKNIK UNIVERSITAS MUHAMMADIYAH SURAKARTA	JUDUL TUGAS AKHIR PERANCANGAN PUSAT LITERASI DI KABUPATEN PONOROGO BERBASIS CREATIVE CULTURAL HUB DENGAN PENDEKATAN RESTORATIVE ENVIRONMENT DESIGN		NAMA MAHASISWA/NIM FERLIN ASTI NATHANIELA D300220160		DOSEN PEMBIMBING FADHILLA TRI NUGRAHINI, S.T., M. SC		PENGESAHAN	NAMA GAMBAR TAMPAK SAMPING KANAN PUSTAKALOKA	SKALA 1:250	KODE AR.01.04	LEMBAR

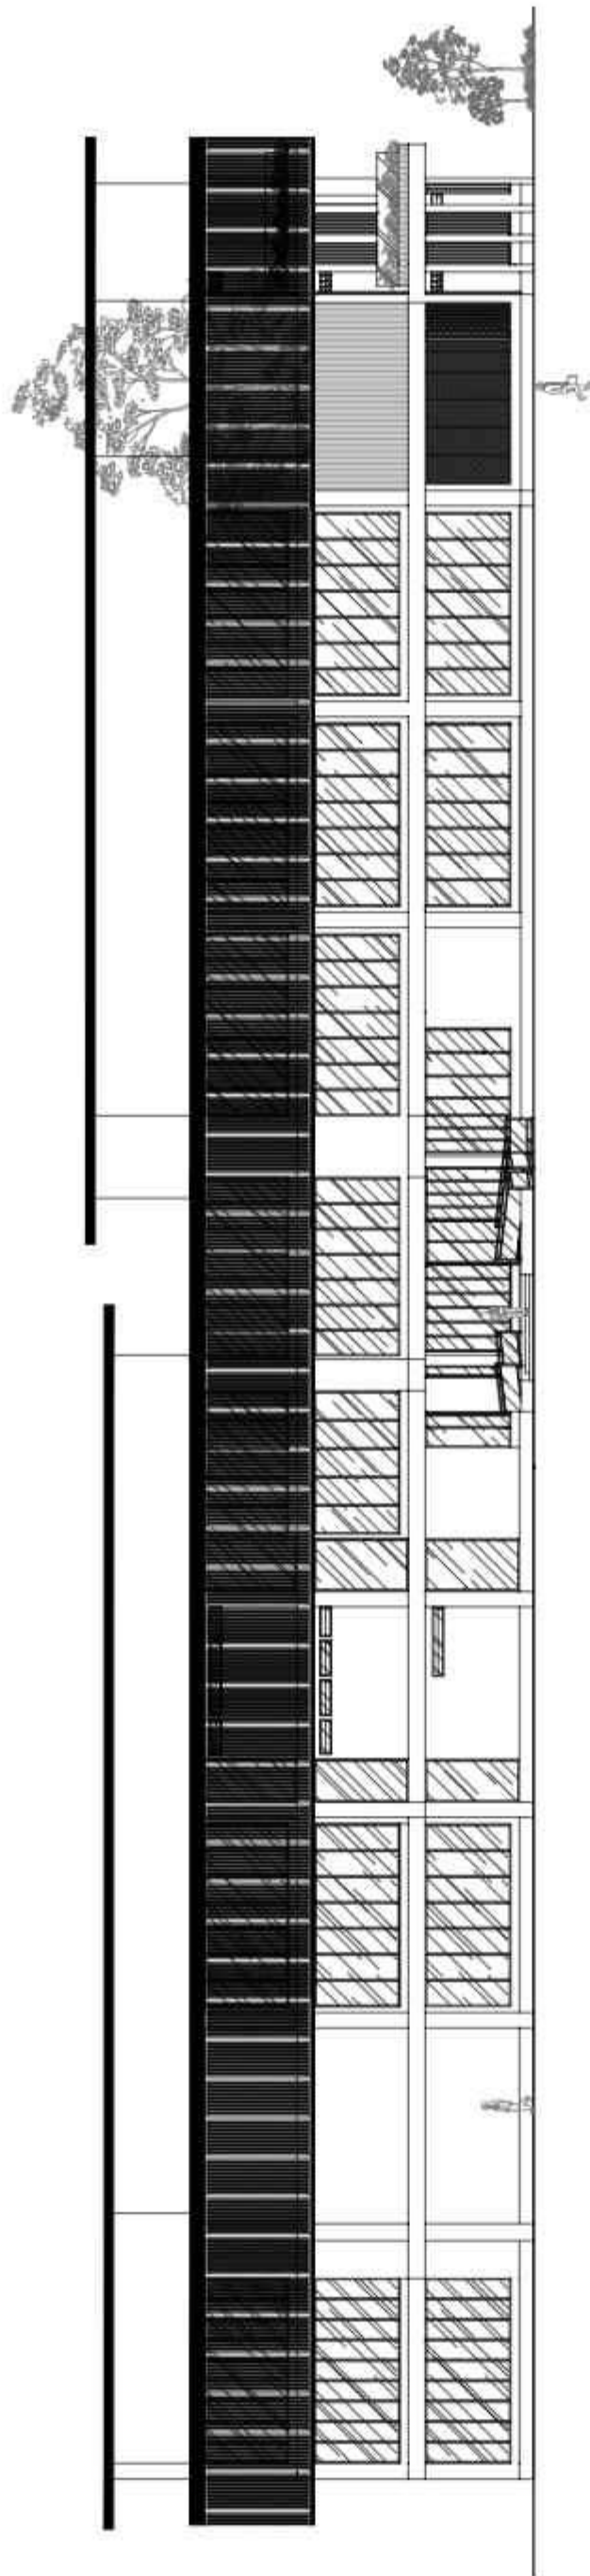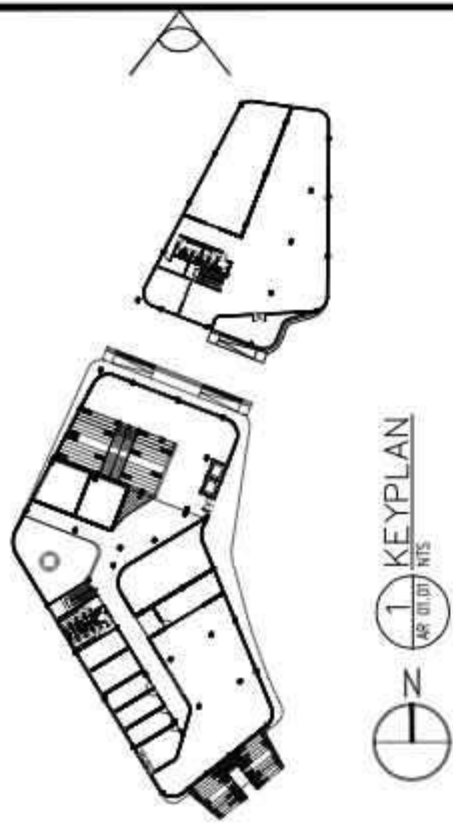



3 TAMPAK BELAKANG PUSTAKALOKA
SKALA 1:250

 UNIVERSITAS MUHAMMADIYAH SURAKARTA	PROGRAM STUDI ARSITEKTUR FAKULTAS TEKNIK UNIVERSITAS MUHAMMADIYAH SURAKARTA	JUDUL TUGAS AKHIR PERANCANGAN PUSAT LITERASI DI KABUPATEN PONOROGO BERBASIS CREATIVE CULTURAL HUB DENGAN PENDEKATAN RESTORATIVE ENVIRONMENT DESIGN		NAMA MAHASISWA/NIM FERLIN ASTI NATHANIELA D300220160	DOSEN PEMBIMBING FADHILLA TRI NUGRAHINI, S.T., M. SC	PENGESAHAN	NAMA GAMBAR TAMPAK BELAKANG PUSTAKALOKA	SKALA 1:250	KODE AR.01.04	LEMBAR

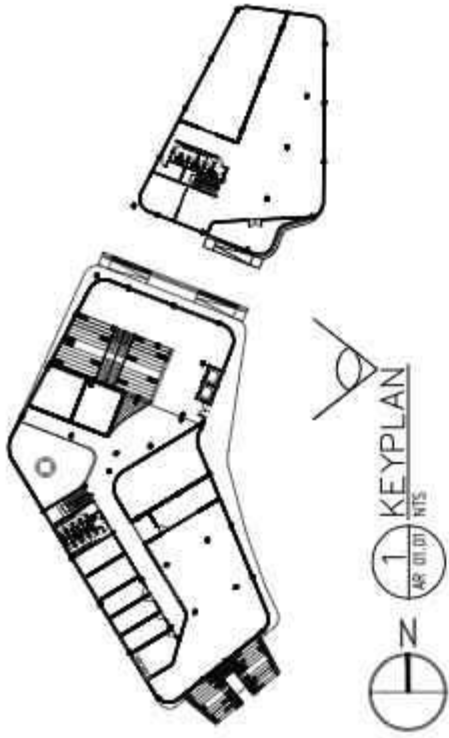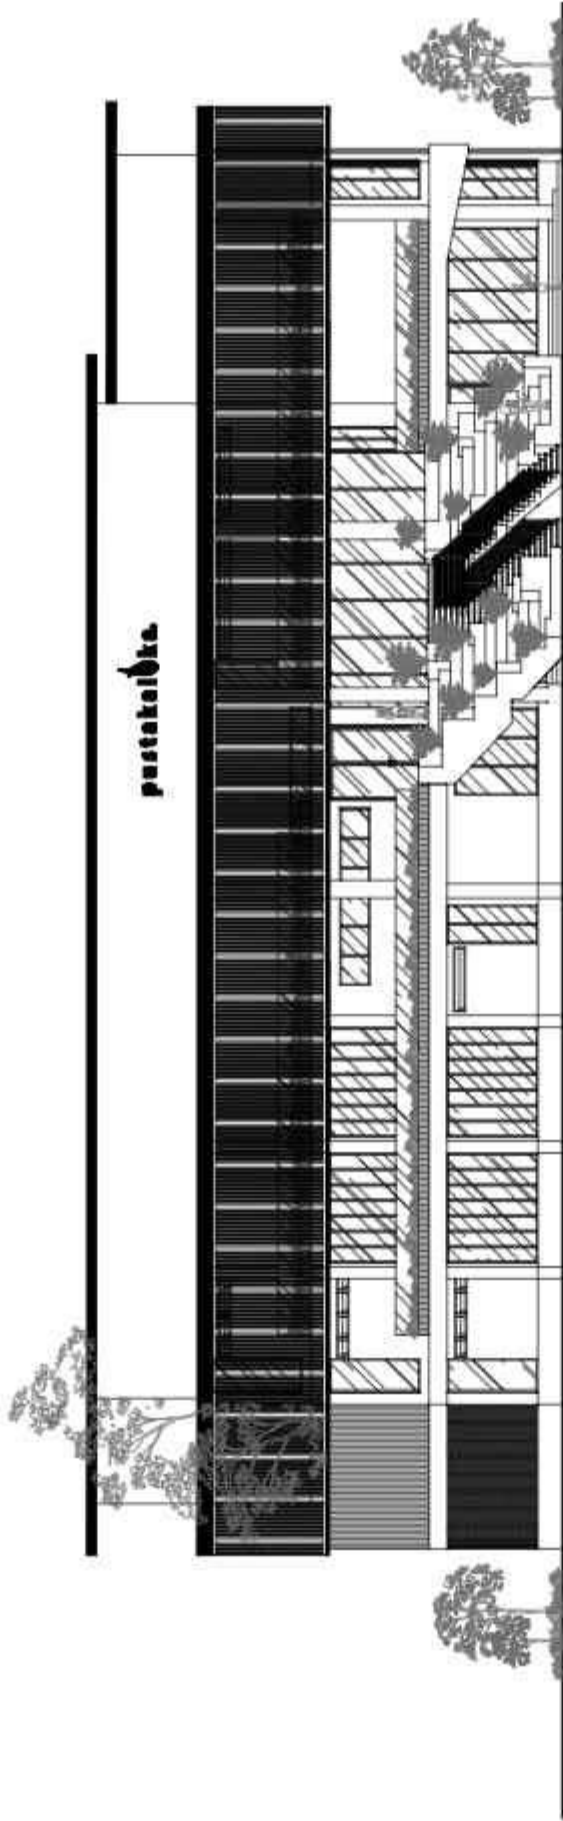

4 TAMPAK SAMPING KIRI PUSTAKALOKA
SKALA 1 : 250



 UNIVERSITAS MUHAMMADIYAH SURAKARTA	PROGRAM STUDI ARSITEKTUR FAKULTAS TEKNIK UNIVERSITAS MUHAMMADIYAH SURAKARTA	JUDUL TUGAS AKHIR	NAMA MAHASISWA/NIM	DOSEN PEMBIMBING	PENGESAHAN	NAMA GAMBAR	SKALA	KODE	LEMBAR
		PERANCANGAN PUSAT LITERASI DI KABUPATEN PONOROGO BERBASIS CREATIVE CULTURAL HUB DENGAN PENDEKATAN RESTORATIVE ENVIRONMENT DESIGN	FERLIN ASTI NATHANIELA D300220160	FADHILLA TRI NUGRAHINI, S.T., M. SC		TAMPAK SAMPING KIRI PUSTAKALOKA	1:250	AR.01.04	

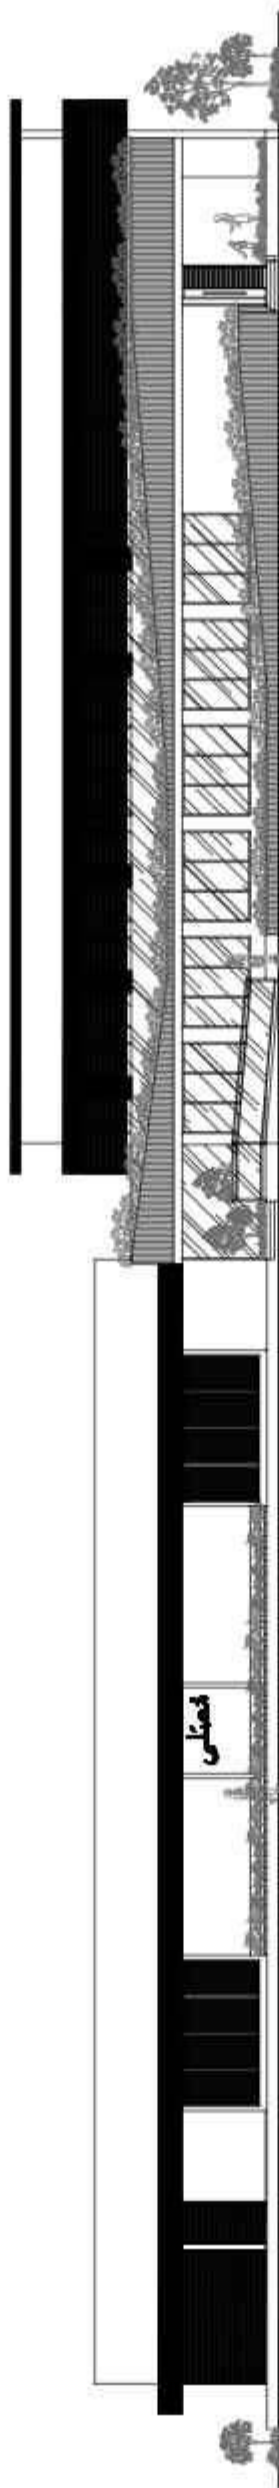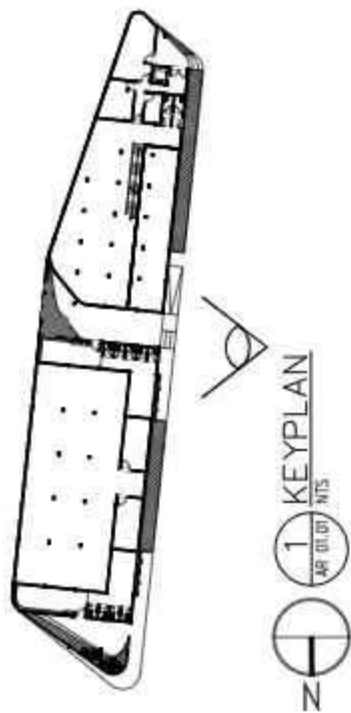

5 TAMPAK DEPAN BANGUNAN PENUNJANG

SKALA 1 : 250

 UNIVERSITAS MUHAMMADIYAH SURAKARTA	PROGRAM STUDI ARSITEKTUR FAKULTAS TEKNIK UNIVERSITAS MUHAMMADIYAH SURAKARTA	PERANCANGAN PUSAT LITERASI DI KABUPATEN PONOROGO BERBASIS CREATIVE CULTURAL HUB DENGAN PENDEKATAN RESTORATIVE ENVIRONMENT DESIGN	NAMA MAHASISWA/NIM FERLIN ASTI NATHANIELA D300220160	DOSEN PEMBIMBING FADHILLA TRI NUGRAHINI, S.T., M. SC	PENGESAHAN	NAMA GAMBAR TAMPAK DEPAN PENUNJANG	SKALA 1:250	KODE AR.01.02	LEMBAR
---	--	---	--	--	-------------------	--	-----------------------------	-------------------------------	---------------

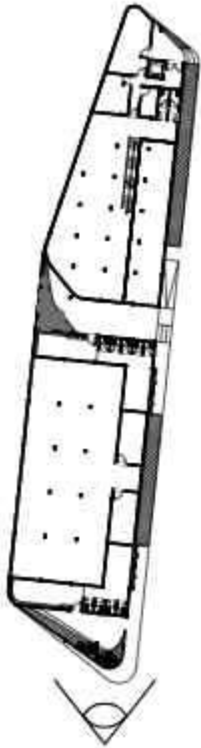
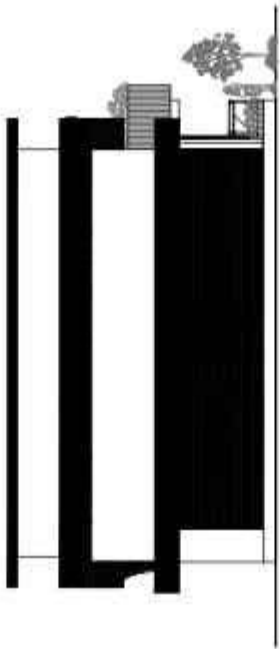


1 KEYPLAN
AR 01.01 NTS

6 TAMPAK SAMPING KANAN BANGUNAN PENUNJANG



AR 01.04 SKALA 1 : 250

 UNIVERSITAS MUHAMMADIYAH SURAKARTA	PROGRAM STUDI ARSITEKTUR FAKULTAS TEKNIK UNIVERSITAS MUHAMMADIYAH SURAKARTA	JUDUL TUGAS AKHIR	NAMA MAHASISWA/NIM	DOSEN PEMBIMBING	PENGESAHAN	NAMA GAMBAR	SKALA	KODE	LEMBAR
		PERANCANGAN PUSAT LITERASI DI KABUPATEN PONOROGO BERBASIS CREATIVE CULTURAL HUB DENGAN PENDEKATAN RESTORATIVE ENVIRONMENT DESIGN	FERLIN ASTI NATHANIELA D300220160	FADHILLA TRI NUGRAHAINI, S.T., M. SC		TAMPAK BANGUNAN PENUNJANG	1:250	AR.01.02	

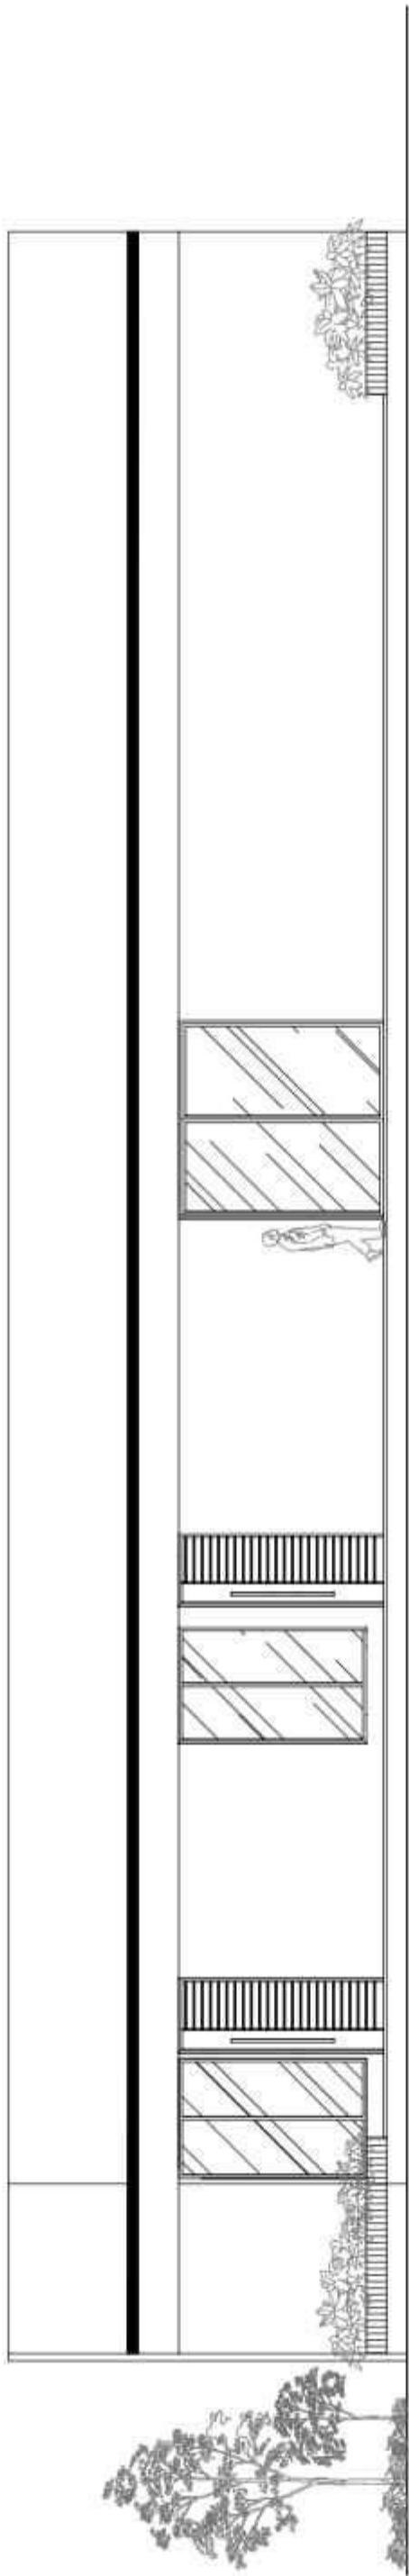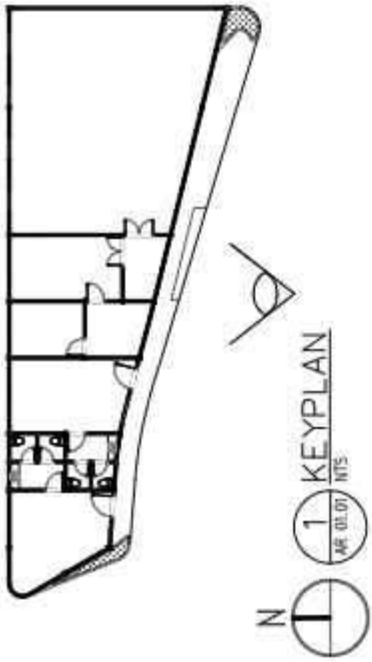



8 TAMPAK DEPAN BANGUNAN SERVIS
AR 01.04 SKALA 1 : 100

 UNIVERSITAS MUHAMMADIYAH SURAKARTA	PROGRAM STUDI ARSITEKTUR FAKULTAS TEKNIK UNIVERSITAS MUHAMMADIYAH SURAKARTA		JUDUL TUGAS AKHIR PERANCANGAN PUSAT LITERASI DI KABUPATEN PONOROGO BERBASIS CREATIVE CULTURAL HUB DENGAN PENDEKATAN RESTORATIVE ENVIRONMENT DESIGN		NAMA MAHASISWA/NIM FERLIN ASTI NATHANIELA D300220160		DOSEN PEMBIMBING	PENGESAHAN	NAMA GAMBAR	SKALA	KODE	LEMBAR
							FADHILLA TRI NUGRAHAINI, S.T., M. SC		TAMPAK BANGUNAN SERVIS	1:250	AR.01.04	

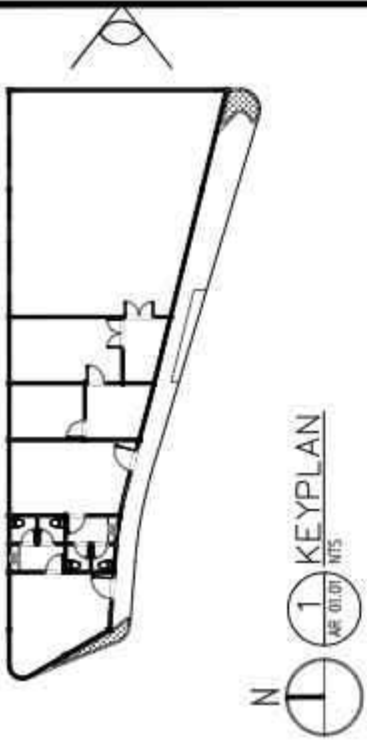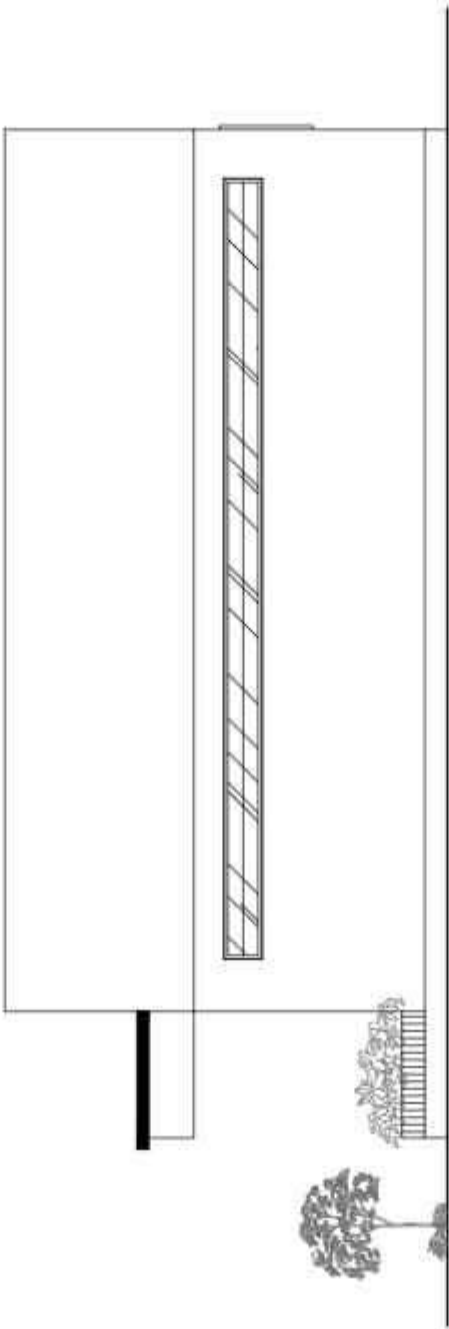

9 TAMPAK SAMPING KIRI BANGUNAN SERVIS
AR 01.04 SKALA 1:100

 UNIVERSITAS MUHAMMADIYAH SURAKARTA	PROGRAM STUDI ARSITEKTUR FAKULTAS TEKNIK UNIVERSITAS MUHAMMADIYAH SURAKARTA	JUDUL TUGAS AKHIR	NAMA MAHASISWA/NIM	DOSEN PEMBIMBING	PENGESAHAN	NAMA GAMBAR	SKALA	KODE	LEMBAR
		PERANCANGAN PUSAT LITERASI DI KABUPATEN PONOROGO BERBASIS CREATIVE CULTURAL HUB DENGAN PENDEKATAN RESTORATIVE ENVIRONMENT DESIGN	FERLIN ASTI NATHANIELA D300220160	FADHILLA TRI NUGRAHINI, S.T., M. SC		TAMPAK BANGUNAN SERVIS	1:100	AR.01.04	

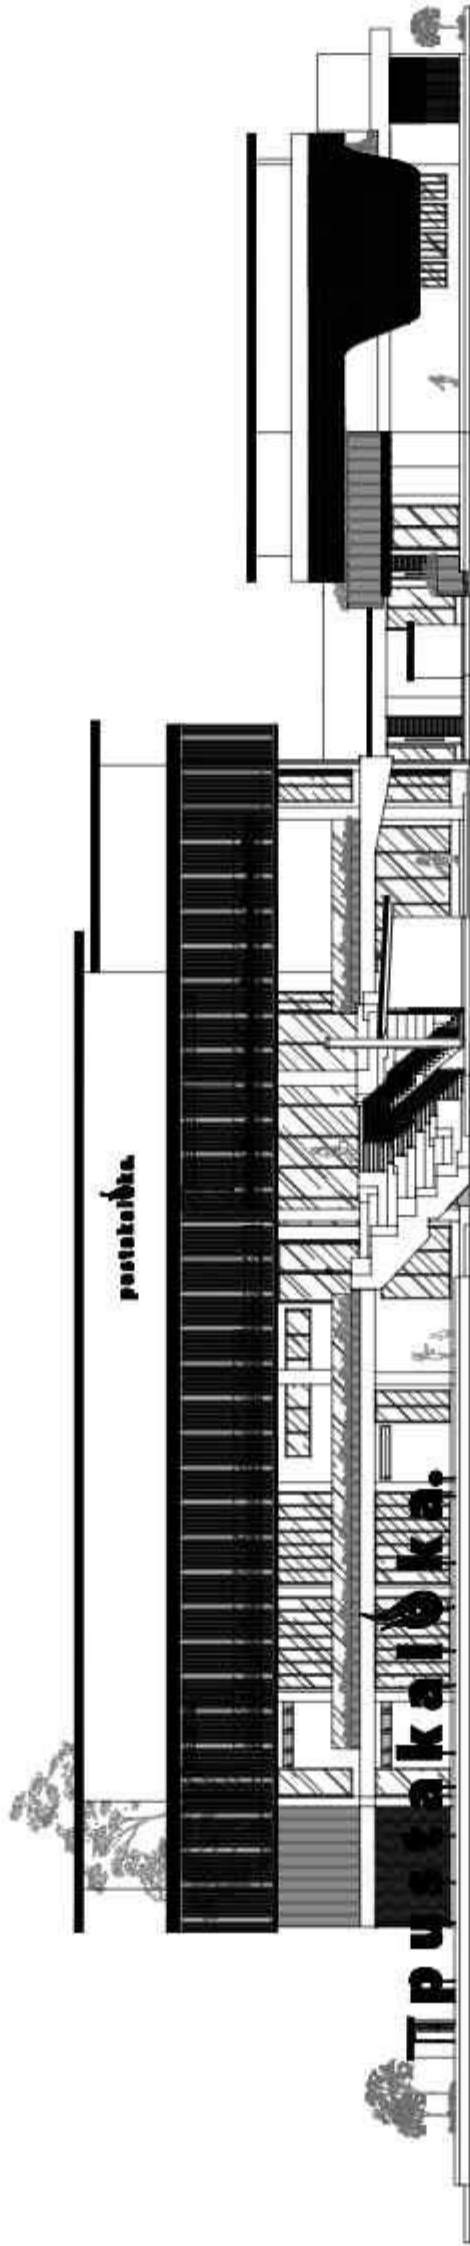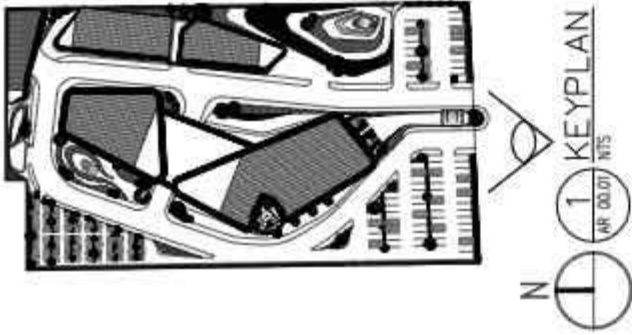

10 TAMPAK DEPAN KAWASAN
SKALA 1:300



UNIVERSITAS
MUHAMMADIYAH
SURAKARTA

PROGRAM STUDI ARSITEKTUR
FAKULTAS TEKNIK
UNIVERSITAS
MUHAMMADIYAH SURAKARTA

JUDUL TUGAS AKHIR
PERANCANGAN PUSAT LITERASI DI KABUPATEN
PONOROGO BERBASIS CREATIVE CULTURAL HUB DENGAN
PENDEKATAN RESTORATIVE ENVIRONMENT DESIGN

NAMA MAHASISWA/NIM
FERLIN ASTI NATHANIELA
D300220160

DOSEN PEMBIMBING
FADHILLA TRI NUGRAHINI, S.T., M. SC


PENGESAHAN

NAMA GAMBAR
TAMPAK DEPAN
KAWASAN


SKALA
1:300

KODE
AR.01.04

LEMBAR

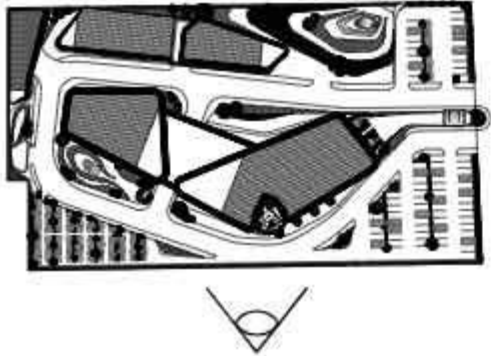

N
1
KEYPLAN
AR 00.07 NTS

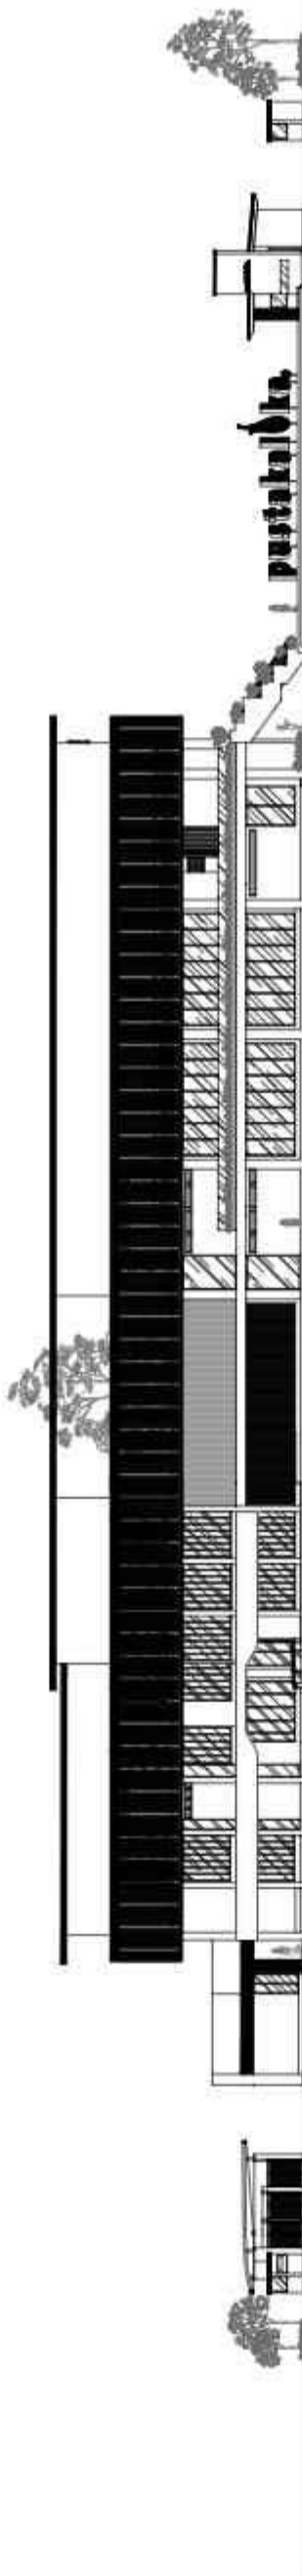

11. TAMPAK SAMPING KAWASAN
AR 01.04 SKALA 1:450



UNIVERSITAS
MUHAMMADIYAH
SURAKARTA

PROGRAM STUDI ARSITEKTUR
FAKULTAS TEKNIK
UNIVERSITAS
MUHAMMADIYAH SURAKARTA

PERANCANGAN PUSAT LITERASI DI KABUPATEN
PONOROGO BERBASIS CREATIVE CULTURAL HUB DENGAN
PENDEKATAN RESTORATIVE ENVIRONMENT DESIGN

JUDUL TUGAS AKHIR

NAMA MAHASISWA/NIM
FERLIN ASTI NATHANIELA
D300220160

DOSEN PEMBIMBING

FADHILLA TRI NUGRAHINI, S.T., M. SC

PENGESAHAN

NAMA GAMBAR

TAMPAK SAMPING
KAWASAN


SKALA

1:450


KODE

AR.01.04

LEMBAR


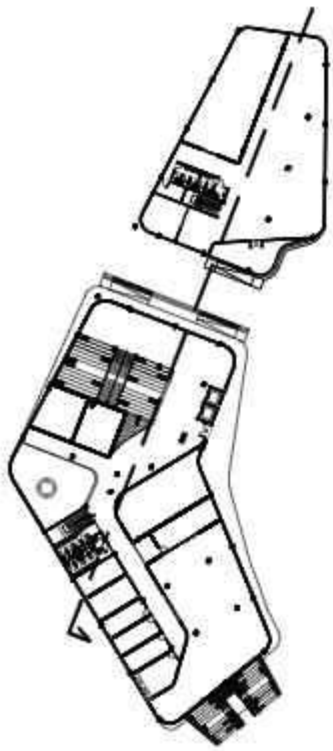


1 KEYPLAN
AR 01.03 NTS

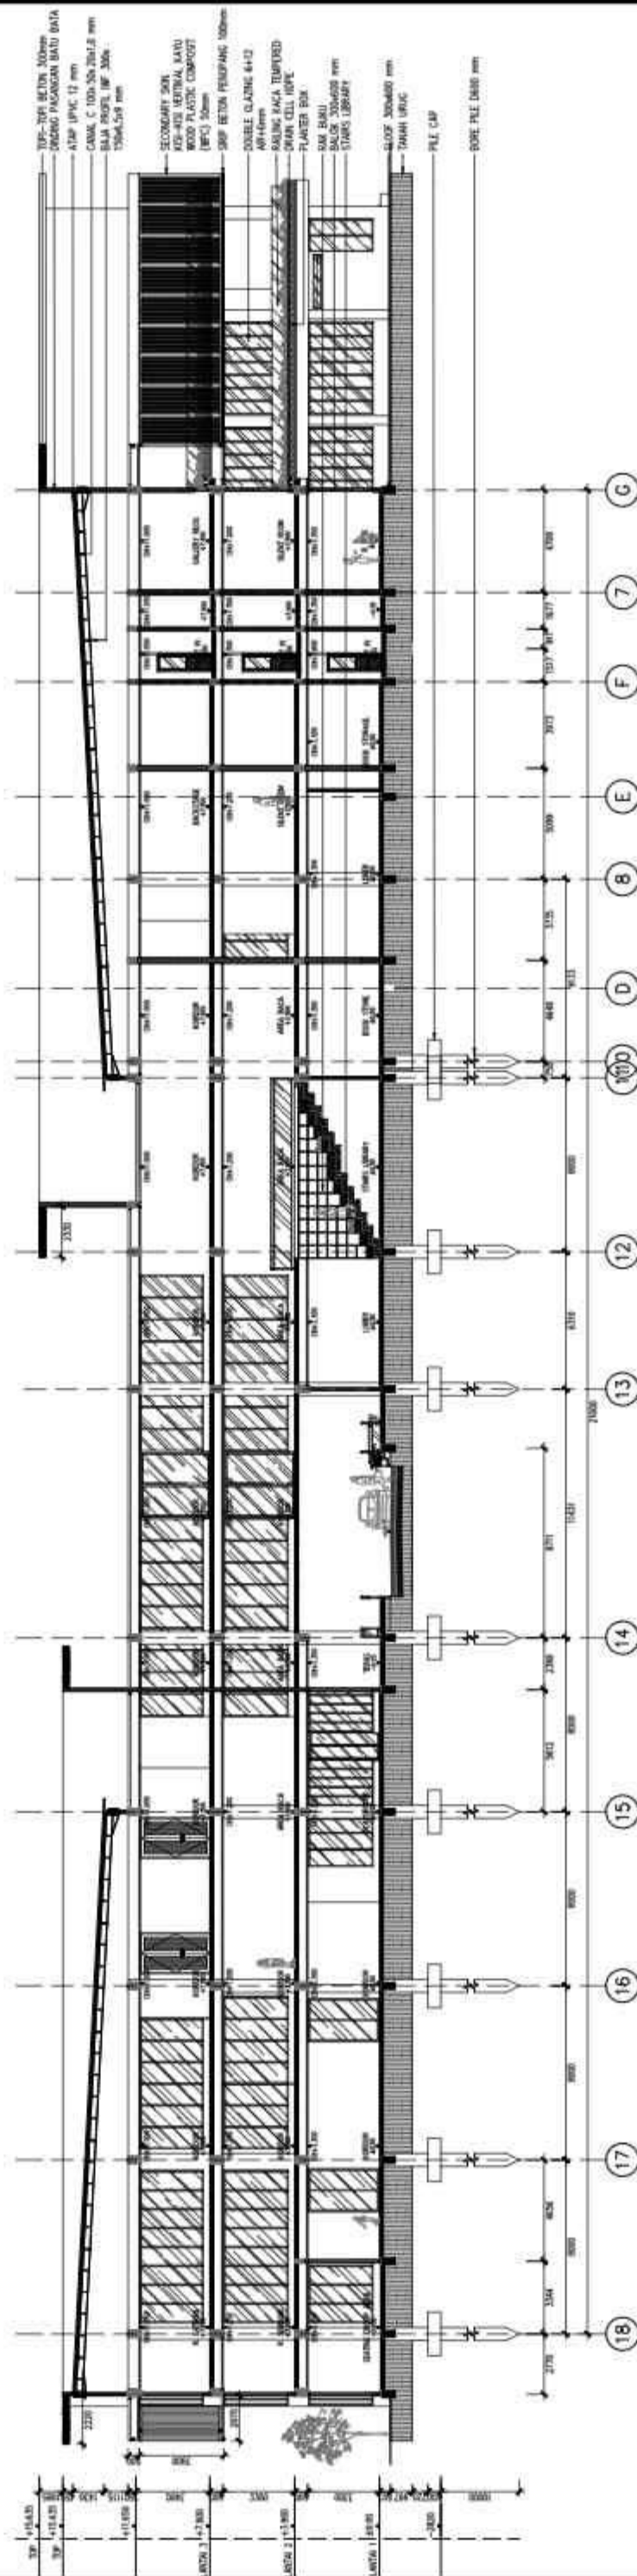


1 POTONGAN A-A PUSTAKALOKA
AR 01.03 SKALA 1:300



 UNIVERSITAS MUHAMMADIYAH SURAKARTA	PROGRAM STUDI ARSITEKTUR FAKULTAS TEKNIK UNIVERSITAS MUHAMMADIYAH SURAKARTA	JUDUL TUGAS AKHIR PERANCANGAN PUSAT LITERASI DI KABUPATEN PONOROGO BERBASIS CREATIVE CULTURAL HUB DENGAN PENDEKATAN RESTORATIVE ENVIRONMENT DESIGN	NAMA MAHASISWA/NIM FERLIN ASTI NATHANIELA D300220160	DOSEN PEMBIMBING FADHILLA TRI NUGRAHINI, S.T., M. SC	PENGESAHAN	NAMA GAMBAR POTONGAN PUSTAKALOKA	SKALA 1:300	KODE AR.01.03	LEMBAR

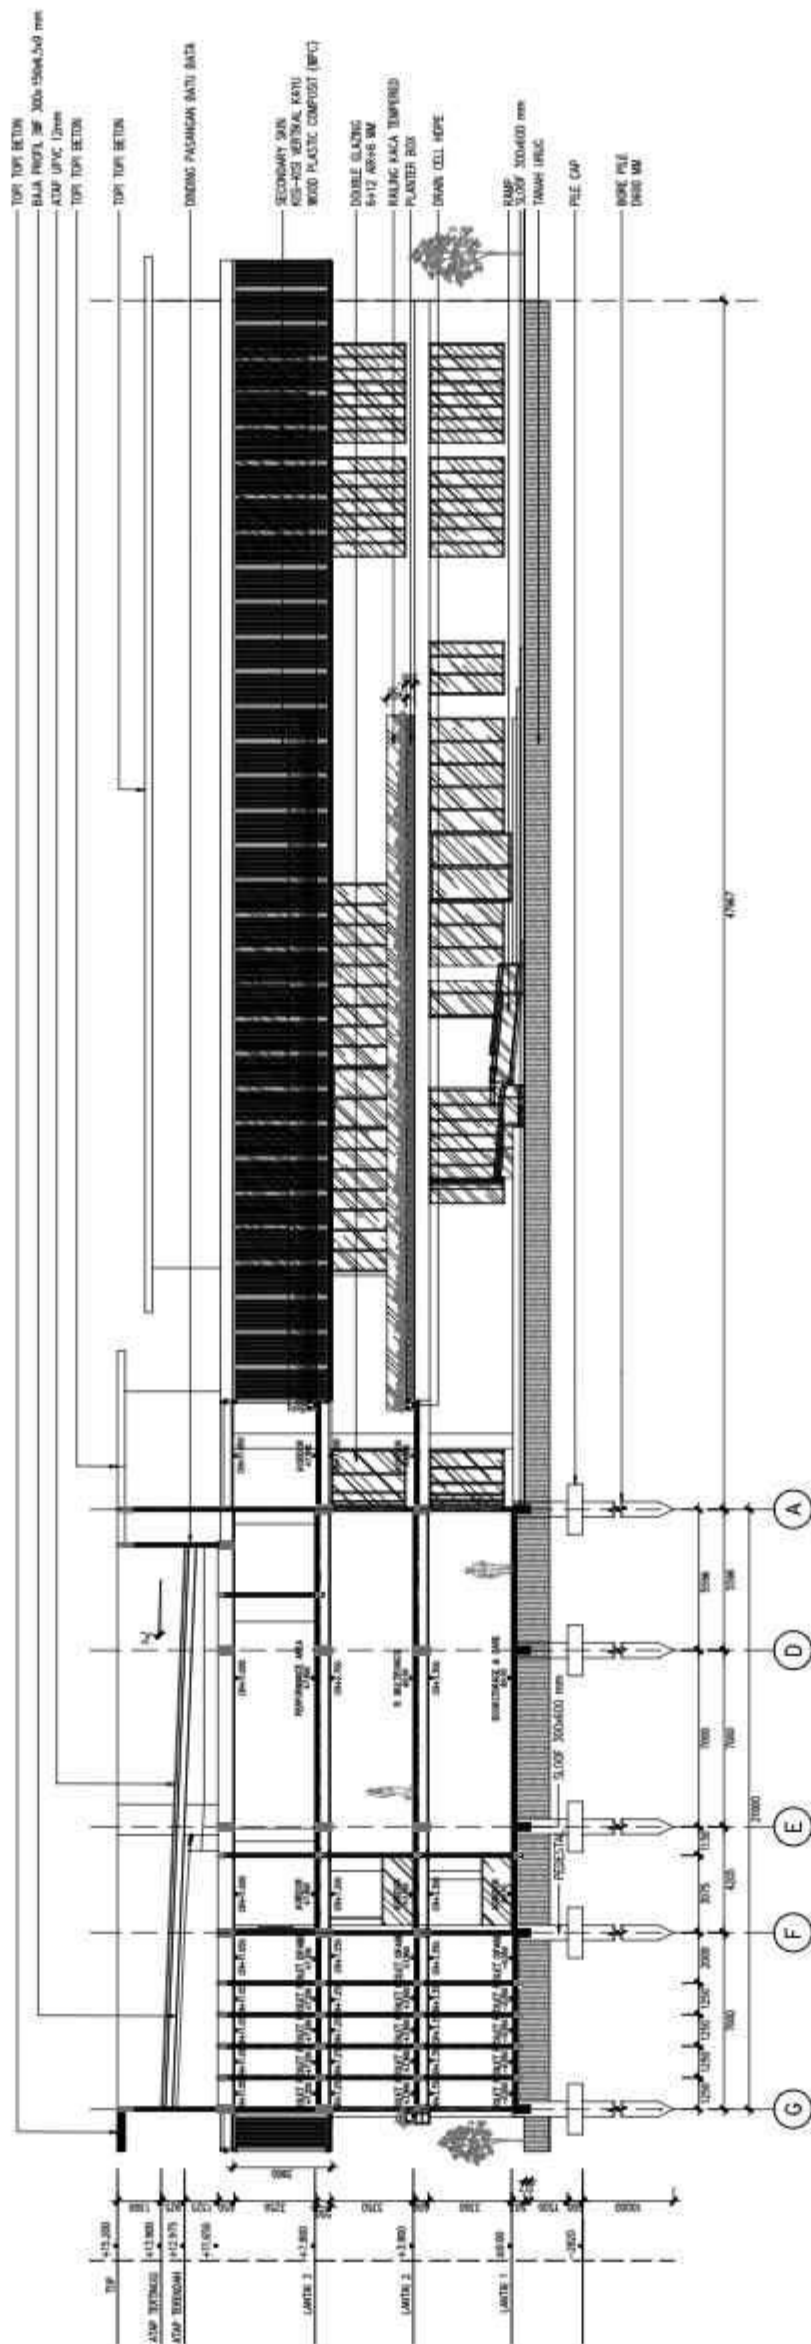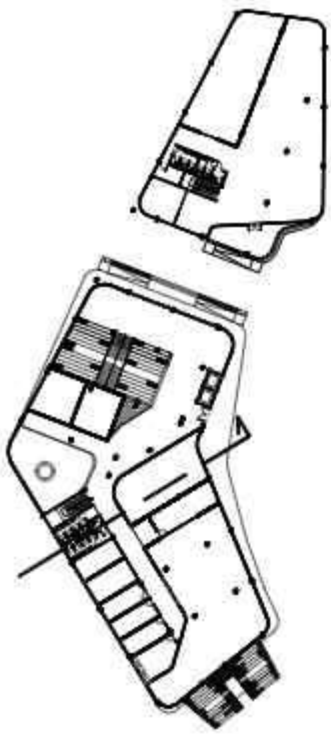

2 POTONGAN B-B PUSTAKALOKA
AP 01.03 SKALA 1 : 300


 UNIVERSITAS MUHAMMADIYAH SURAKARTA	PROGRAM STUDI ARSITEKTUR FAKULTAS TEKNIK UNIVERSITAS MUHAMMADIYAH SURAKARTA	JUDUL TUGAS AKHIR	NAMA MAHASISWA/NIM	DOSEN PEMBIMBING	PENGESAHAN	NAMA GAMBAR	SKALA	KODE	LEMBAR
		PERANCANGAN PUSAT LITERASI DI KABUPATEN PONOROGO BERBASIS CREATIVE CULTURAL HUB DENGAN PENDEKATAN RESTORATIVE ENVIRONMENT DESIGN	FERLIN ASTI NATHANIELA D300220160	FADHILLA TRI NUGRAHINI, S.T., M. SC		POTONGAN PUSTAKALOKA	1:300	AR.01.03	

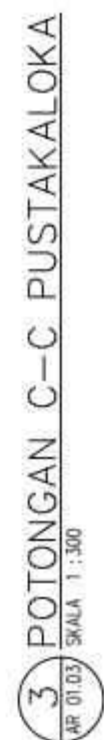185

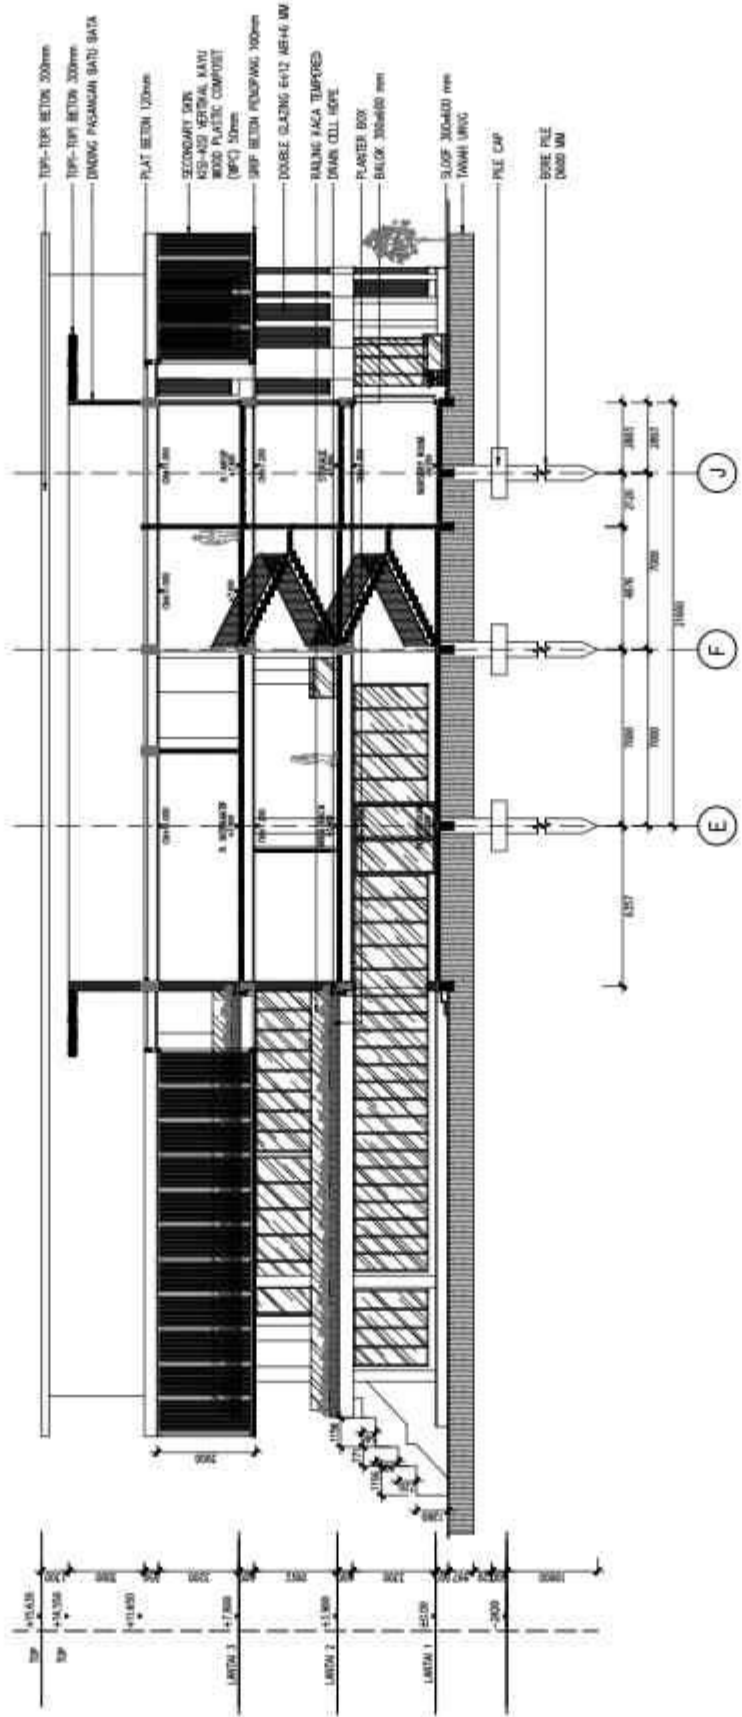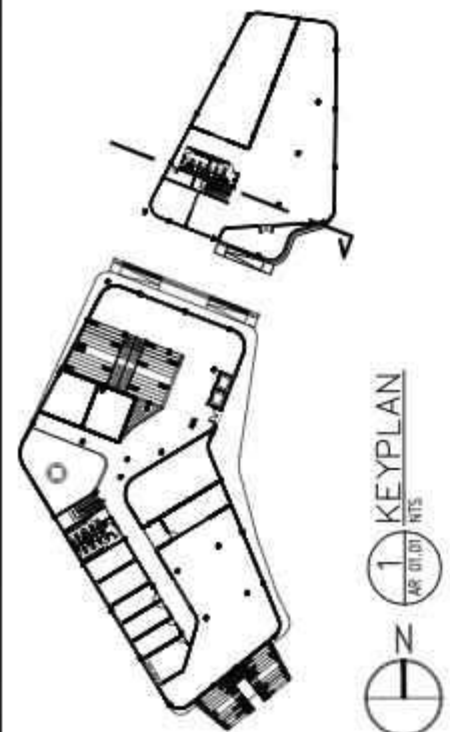


4 POTONGAN D-D PUSTAKALOKA
AR 01.03 SKALA 1:300

 UNIVERSITAS MUHAMMADIYAH SURAKARTA	PROGRAM STUDI ARSITEKTUR FAKULTAS TEKNIK UNIVERSITAS MUHAMMADIYAH SURAKARTA	JUDUL TUGAS AKHIR PERANCANGAN PUSAT LITERASI DI KABUPATEN PONOROGO BERBASIS CREATIVE CULTURAL HUB DENGAN PENDEKATAN RESTORATIVE ENVIRONMENT DESIGN	NAMA MAHASISWA/NIM FERLIN ASTI NATHANIELA D300220160	DOSEN PEMBIMBING FADHILLA TRI NUGRAHINI, S.T., M. SC	PENGESAHAN	NAMA GAMBAR POTONGAN PUSTAKALOKA	SKALA 1:300	KODE AR.01.03	LEMBAR
---	--	--	--	--	-------------------	--	---------------------------	-----------------------------	---------------

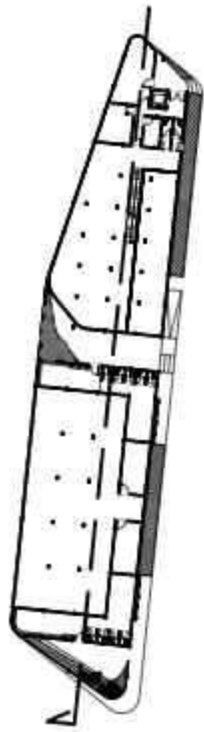


KEYPLAN
AR 01.03 NTS

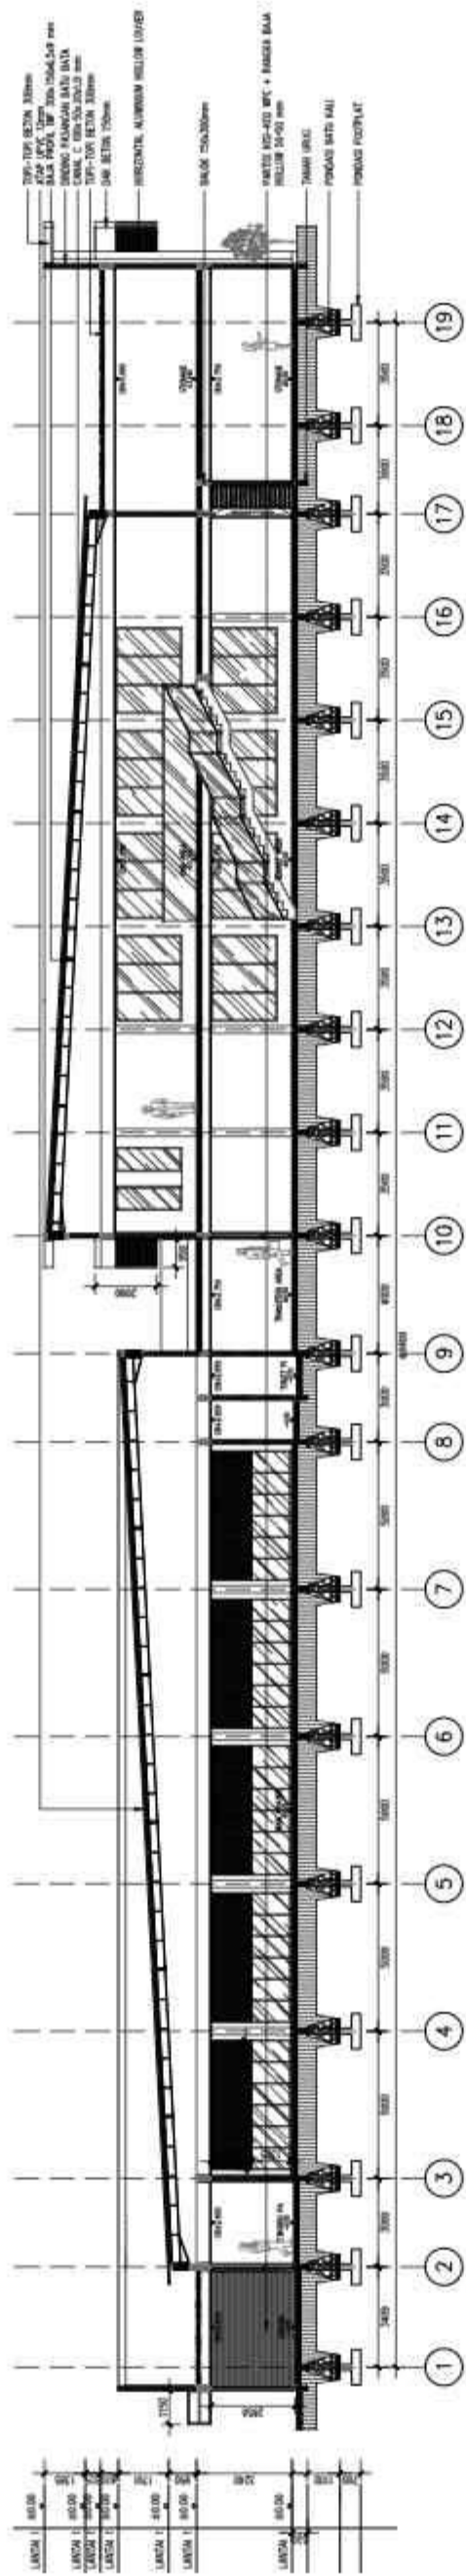


5 POTONGAN A-A BANGUNAN PENUNJANG
SKALA 1 : 250

 UNIVERSITAS MUHAMMADIYAH SURAKARTA	PROGRAM STUDI ARSITEKTUR FAKULTAS TEKNIK UNIVERSITAS MUHAMMADIYAH SURAKARTA	JUDUL TUGAS AKHIR PERANCANGAN PUSAT LITERASI DI KABUPATEN PONOROGO BERBASIS CREATIVE CULTURAL HUB DENGAN PENDEKATAN RESTORATIVE ENVIRONMENT DESIGN		NAMA MAHASISWA/NIM FERLIN ASTI NATHANIELA D300220160		DOSEN PEMBIMBING FADHILLA TRI NUGRAHINI, S.T., M. SC		PENGESAHAN	NAMA GAMBAR	SKALA	KODE	LEMBAR
									POTONGAN BANGUNAN PENUNJANG	1:250	AR.01.03	

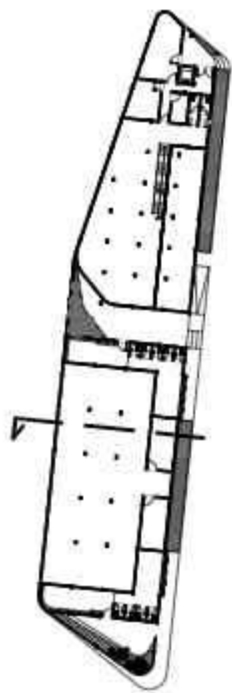


1 KEYPLAN
AR 01.01 NTS

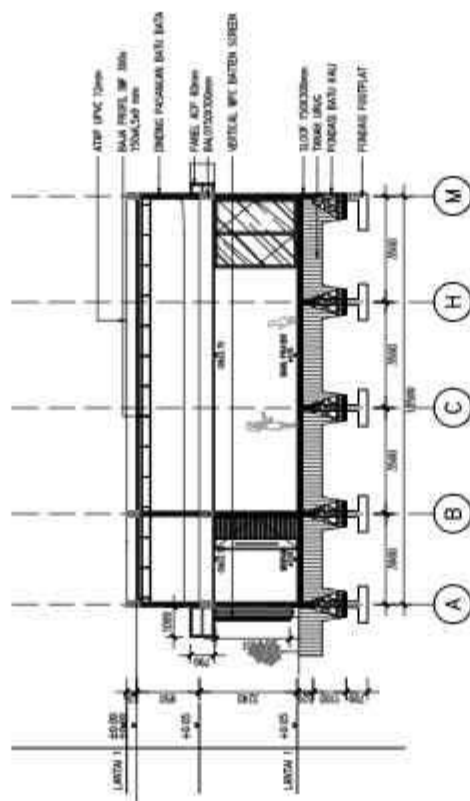


6 POTONGAN B-B BANGUNAN PENUNJANG
AR 01.03 SKALA 1:250

 UNIVERSITAS MUHAMMADIYAH SURAKARTA	PROGRAM STUDI ARSITEKTUR FAKULTAS TEKNIK UNIVERSITAS MUHAMMADIYAH SURAKARTA	JUDUL TUGAS AKHIR	NAMA MAHASISWA/NIM	DOSEN PEMBIMBING	PENGESAHAN	NAMA GAMBAR	SKALA	KODE	LEMBAR
		PERANCANGAN PUSAT LITERASI DI KABUPATEN PONOROGO BERBASIS CREATIVE CULTURAL HUB DENGAN PENDEKATAN RESTORATIVE ENVIRONMENT DESIGN	FERLIN ASTI NATHANIELA D300220160	FADHILLA TRI NUGRAHINI, S.T., M. SC		POTONGAN BANGUNAN PENUNJANG	1:250	AR.01.03	

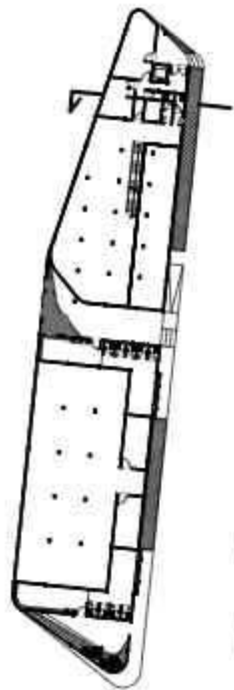

KEYPLAN
AR 01.01 NTS

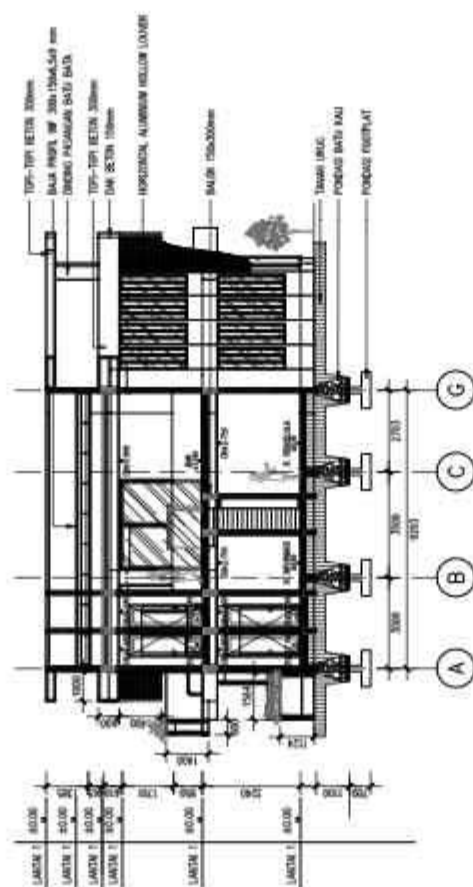

7 POTONGAN C-C BANGUNAN PENUNJANG
AR 01.03 SKALA 1 : 250



UNIVERSITAS
MUHAMMADIYAH
SURAKARTA

PROGRAM STUDI ARSITEKTUR
FAKULTAS TEKNIK
UNIVERSITAS
MUHAMMADIYAH SURAKARTA

PERANCANGAN PUSAT LITERASI DI KABUPATEN
PONOROGO BERBASIS CREATIVE CULTURAL HUB DENGAN
PENDEKATAN RESTORATIVE ENVIRONMENT DESIGN

FERLIN ASTI NATHANIELA
D300220160

JUDUL TUGAS AKHIR

NAMA MAHASISWA/NIM

DOSEN PEMBIMBING

PENGESAHAN

NAMA GAMBAR

SKALA

KODE


LEMBAR

POTONGAN
BANGUNAN
PENUNJANG

1:250



AR.01.03

FADHILLA TRI NUGRAHINI, S.T., M. SC

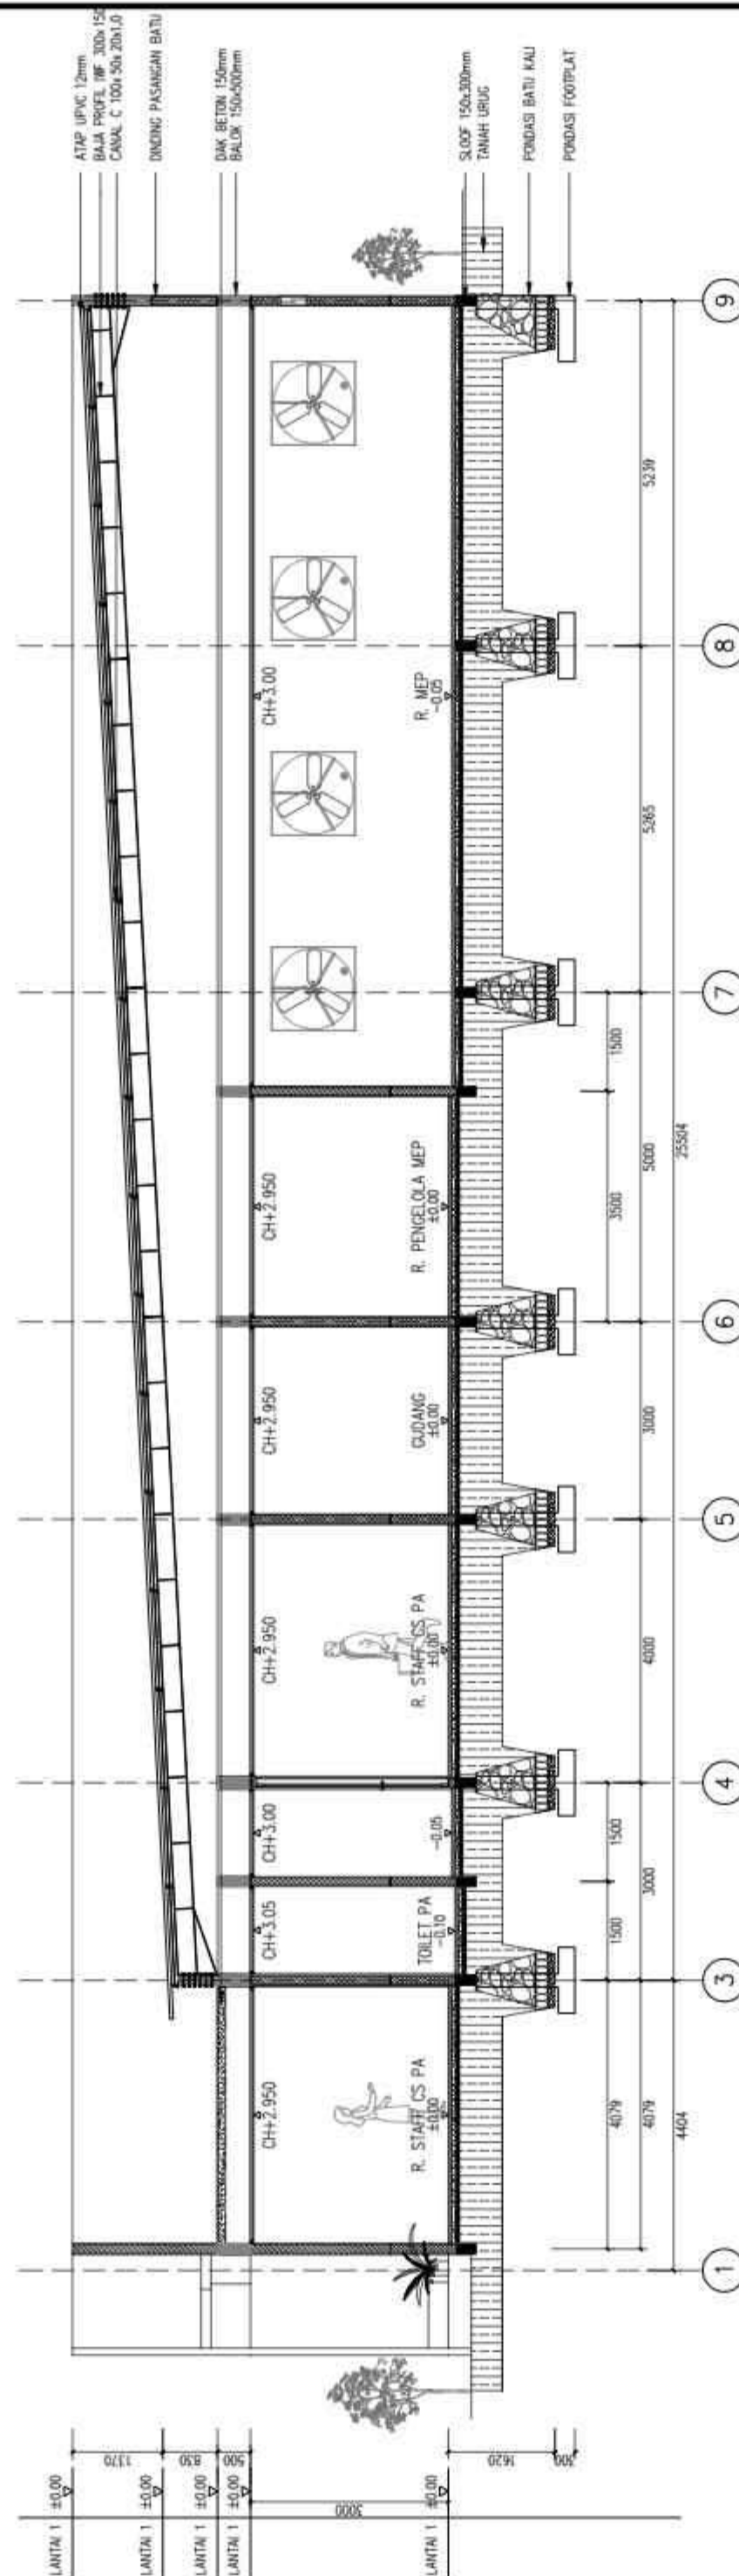



8 POTONGAN A-A BANGUNAN SERVIS
AR 01.03 SKALA 1 : 100

 UNIVERSITAS MUHAMMADIYAH SURAKARTA	PROGRAM STUDI ARSITEKTUR FAKULTAS TEKNIK UNIVERSITAS MUHAMMADIYAH SURAKARTA	JUDUL TUGAS AKHIR	NAMA MAHASISWA/NIM	DOSEN PEMBIMBING	PENGESAHAN	NAMA GAMBAR	SKALA	KODE	LEMBAR
		PERANCANGAN PUSAT ITERASI DI KABUPATEN PONOROGO BERBASIS CREATIVE CULTURAL HUB DENGAN PENDEKATAN RESTORATIVE ENVIRONMENT DESIGN	FERLUN ASTI NATHANIELA D300220160	FADHILLA TRI NUGRAHAINI, S.T., M. SC		POTONGAN BANGUNAN SERVIS	1:100	AR.01.03	

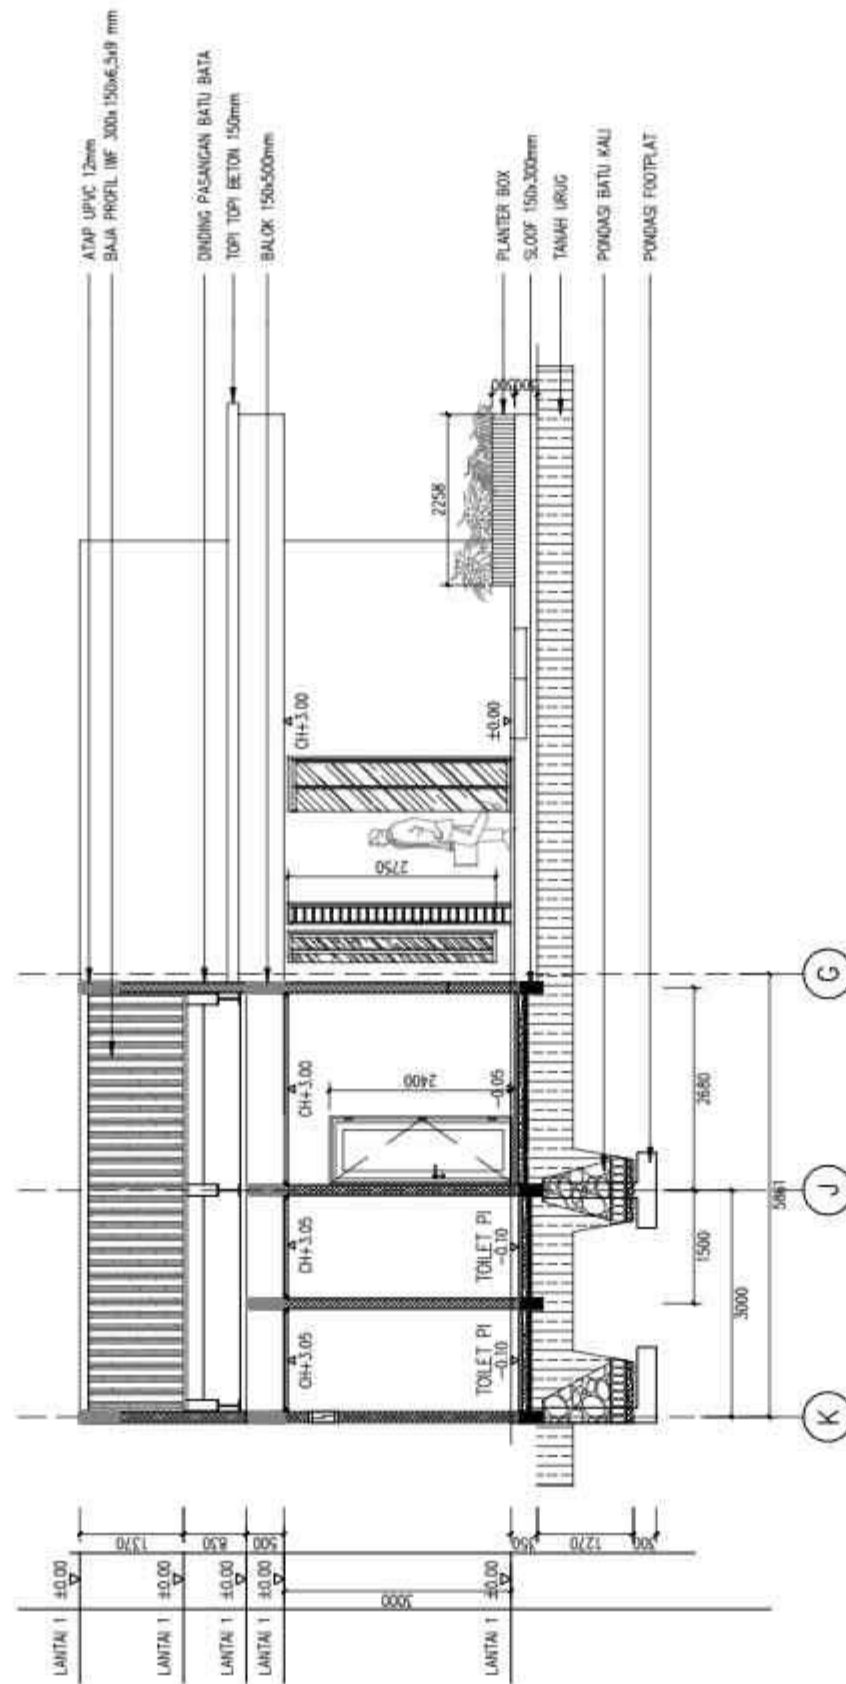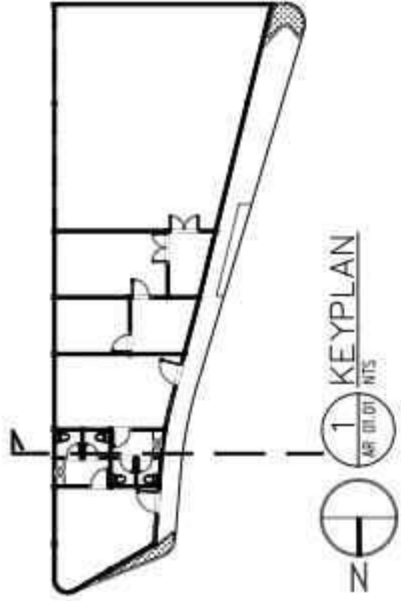

9 POTONGAN B-B BANGUNAN SERVIS
AR 01.03 SKALA 1:100


 UNIVERSITAS MUHAMMADIYAH SURAKARTA	PROGRAM STUDI ARSITEKTUR FAKULTAS TEKNIK UNIVERSITAS MUHAMMADIYAH SURAKARTA	JUDUL TUGAS AKHIR PERANCANGAN PUSAT LITERASI DI KABUPATEN PONOROGO BERBASIS CREATIVE CULTURAL HUB DENGAN PENDEKATAN RESTORATIVE ENVIRONMENT DESIGN	NAMA MAHASISWA/NIM FERLIN ASTI NATHANIELA D300220160	DOSEN PEMBIMBING FADHILLA TRI NUGRAHINI, S.T., M. SC	PENGESAHAN	NAMA GAMBAR POTONGAN BANGUNAN SERVIS	SKALA 1:100	KODE AR.01.03	LEMBAR
---	--	--	--	--	-------------------	--	---------------------------	-----------------------------	---------------

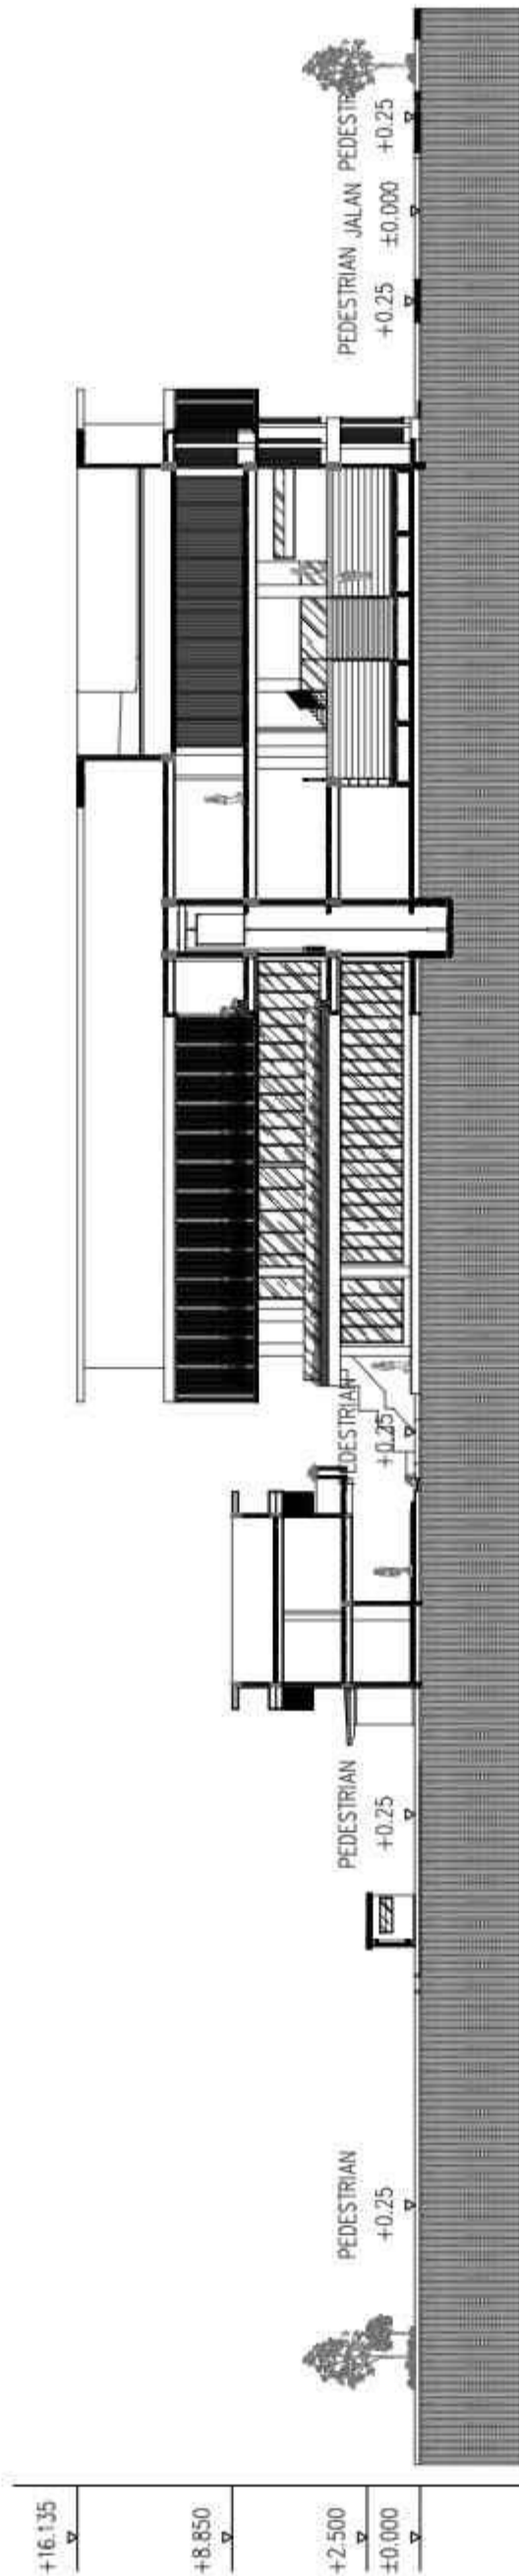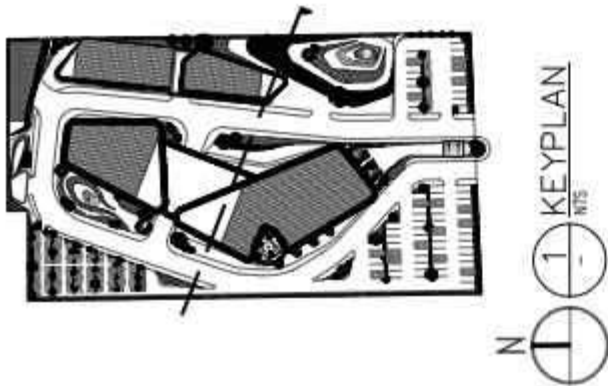


11 POTONGAN B-B KAWASAN
AR 01.03 SKALA 1:350

 UNIVERSITAS MUHAMMADIYAH SURAKARTA	PROGRAM STUDI ARSITEKTUR FAKULTAS TEKNIK UNIVERSITAS MUHAMMADIYAH SURAKARTA	PERANCANGAN PUSAT LITERASI DI KABUPATEN PONOROGO BERBASIS CREATIVE CULTURAL HUB DENGAN PENDEKATAN RESTORATIVE ENVIRONMENT DESIGN		NAMA MAHASISWA/NIM FERLIN ASTI NATHANIELA D300220160		DOSEN PEMBIMBING	PENGESAHAN	NAMA GAMBAR	SKALA	KODE	LEMBAR
		JUDUL TUGAS AKHIR		FERLIN ASTI NATHANIELA D300220160		FADHILLA TRI NUGRAHINI, S.T., M. SC		POTONGAN KAWASAN	1:350	AR.01.03	


194

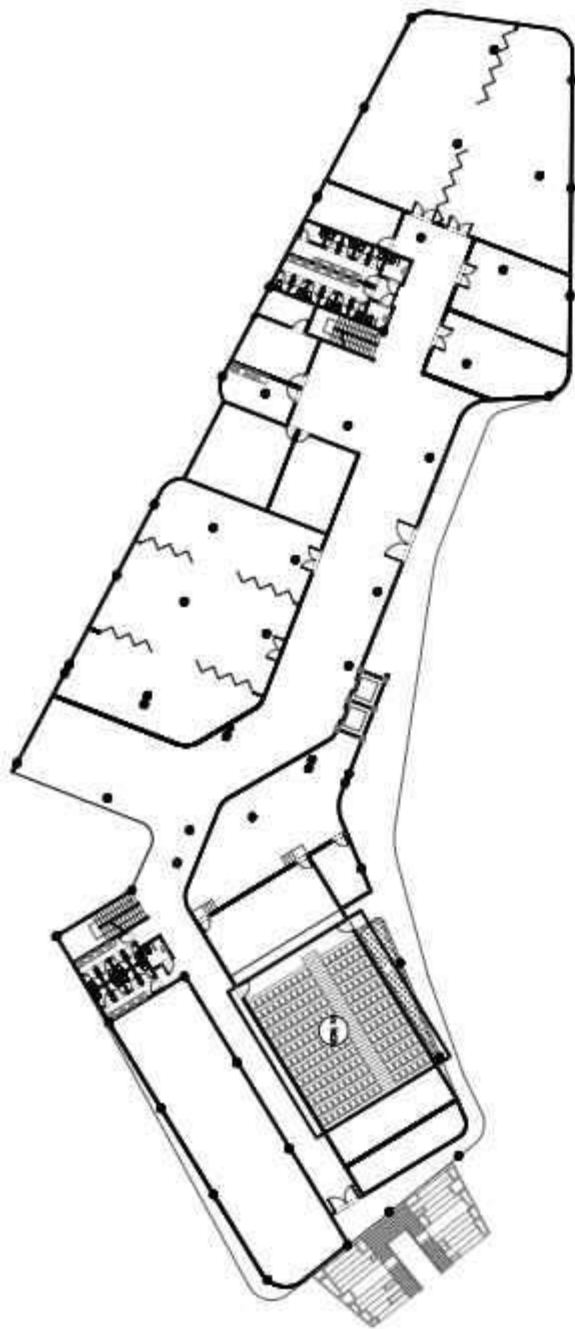

1 DENAH LANTAI 1
AR 02.02/ SKALA 1 : 600

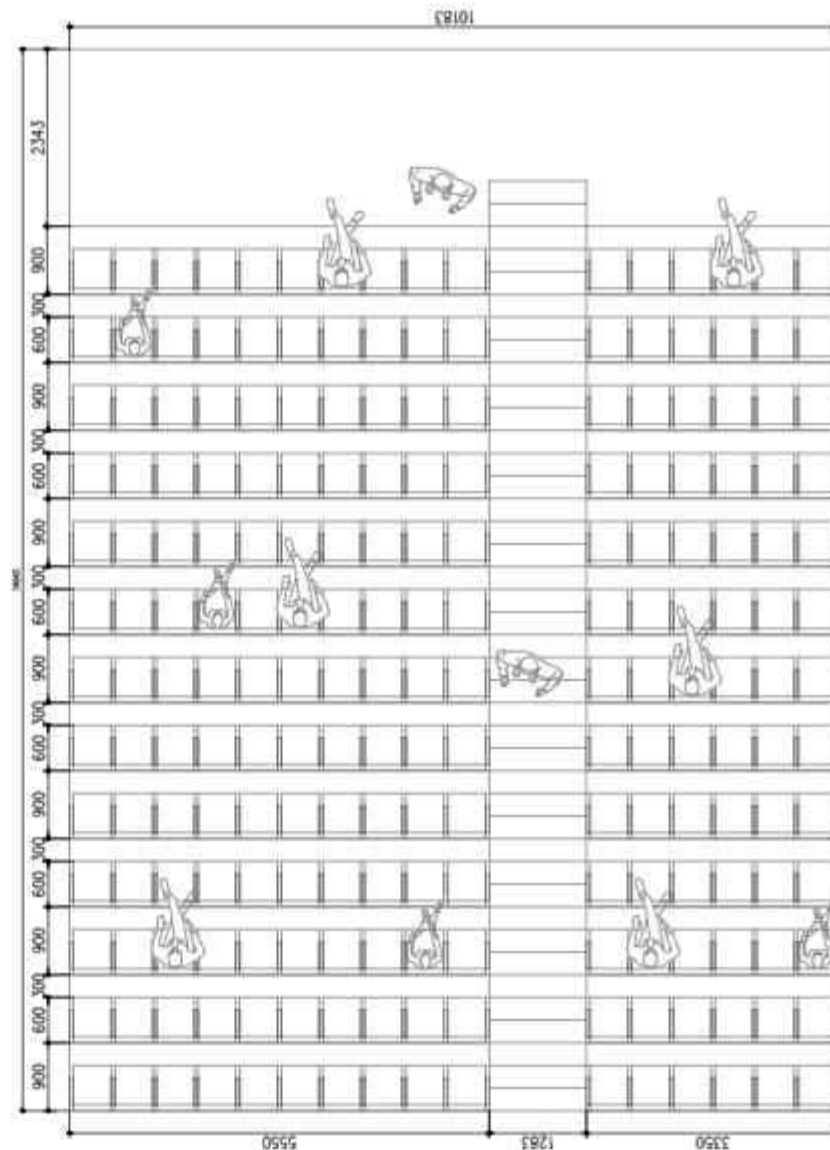


2 TAMPAK ATAS
AR 02.02/ SKALA 1 : 100

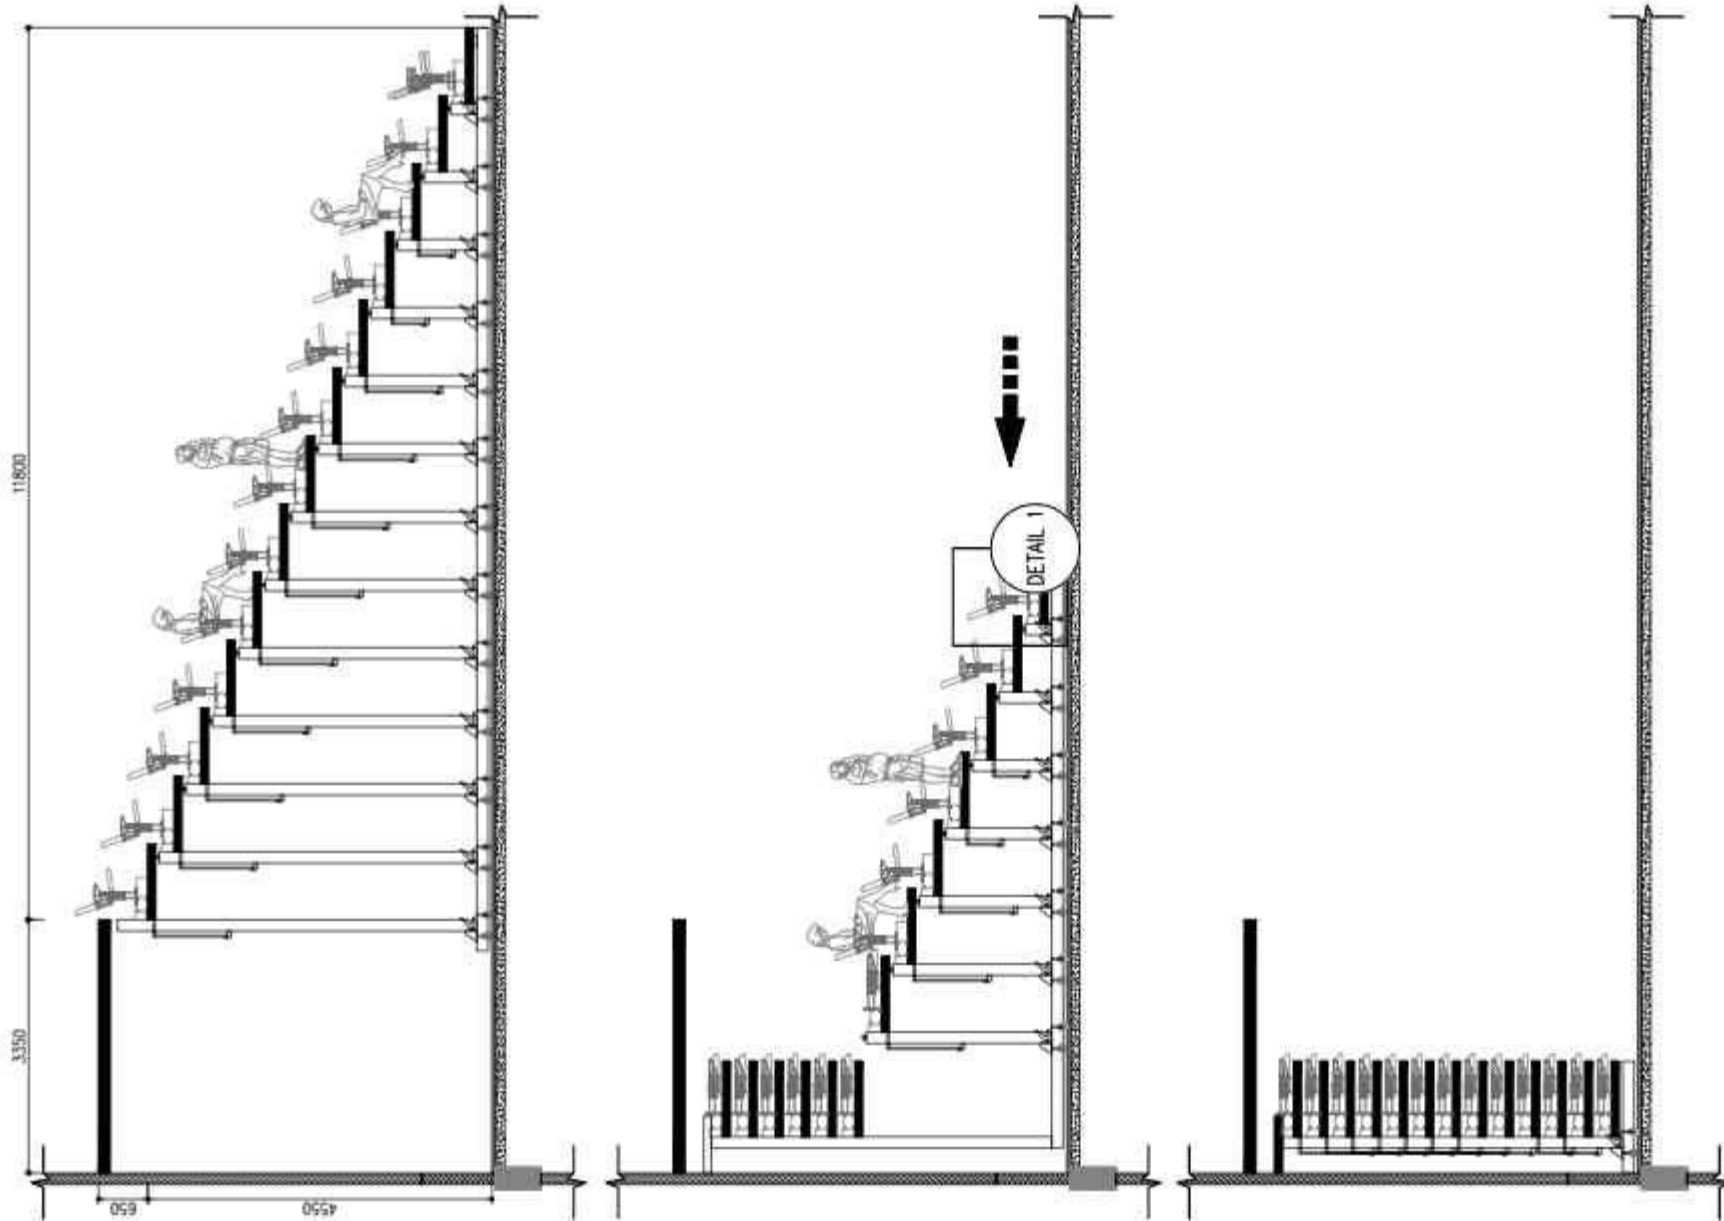

3 TAMPAK SAMPING
AR 02.02/ SKALA 1 : 100

 UNIVERSITAS MUHAMMADIYAH SURAKARTA	PROGRAM STUDI ARSITEKTUR FAKULTAS TEKNIK UNIVERSITAS MUHAMMADIYAH SURAKARTA	PERANCANGAN PUSAT LITERASI DI KABUPATEN PONOROGO BERBASIS CREATIVE CULTURAL HUB DENGAN PENDEKATAN RESTORATIVE ENVIRONMENT DESIGN	NAMA MAHASISWANIM FERLIN ASTI NATHANIELA D300220160	DOSEN PEMBIMBING FADHILLA TRI NUGRAHINI, S.T., M. SC	PENGESAHAN	NAMA GAMBAR DETAIL ARSITEKTUR RETRACTABLE SEAT	SKALA 1:600 1:100 1:25	KODE AR.02.02	LEMBAR
---	--	---	---	--	-------------------	--	--	-------------------------------	---------------

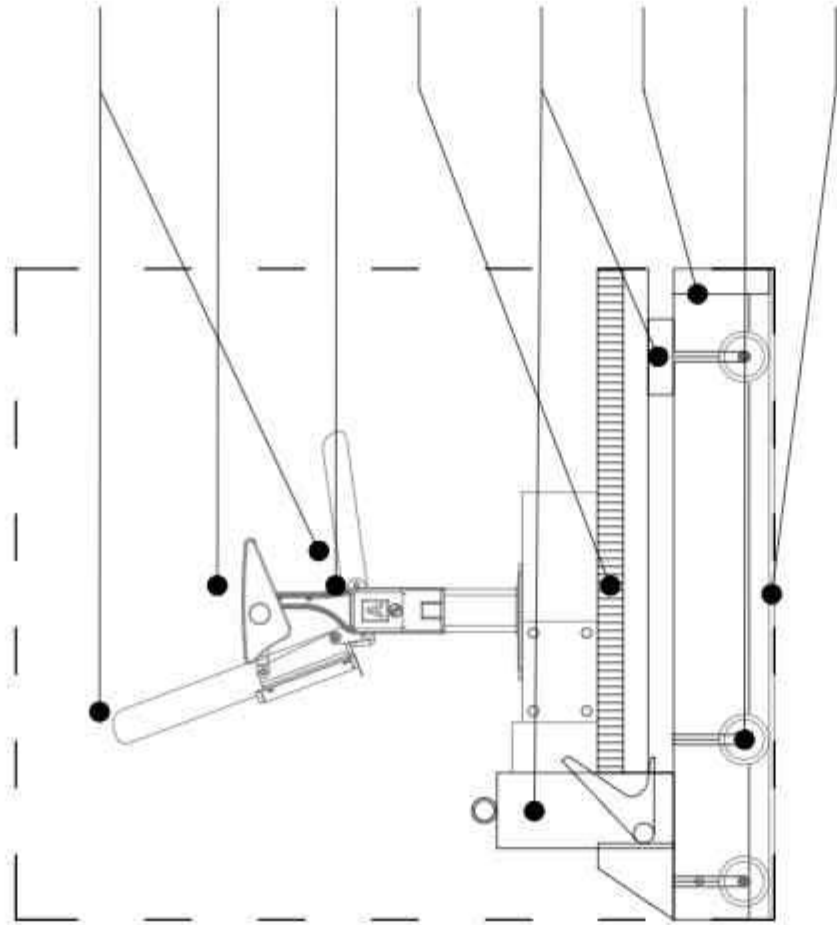

SANDARAN & DUDUKAN
MULTIPLEK 12mm+FABRIC+BUSA
ARMREST



PLAT DUDUKAN 18mm

PLAT LANTAI/DECK
MULTIPLEK 18mm+HPL 1mm

RANGKA UTAMA
HOLLOW 100x50x3.2mm

RANGKA ANAK
HOLLOW 100x50x3.2mm


RODA
POLYURETHANE D100 mm
REL 10 mm

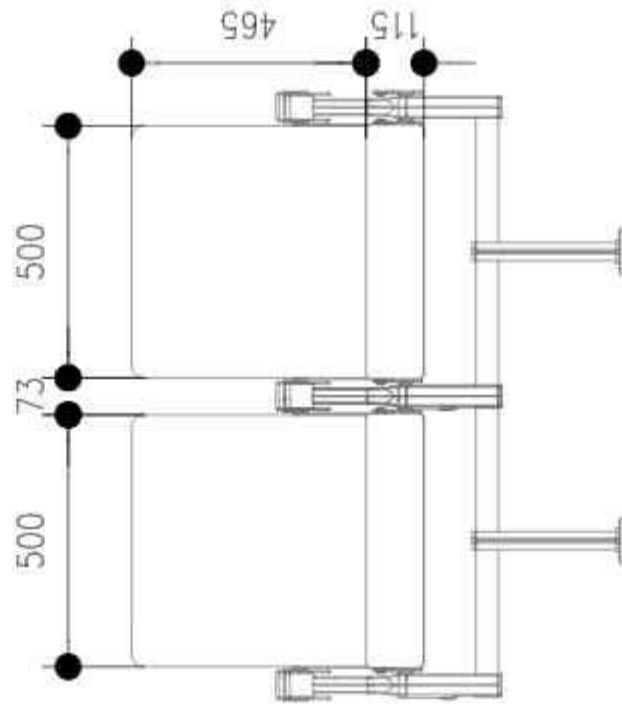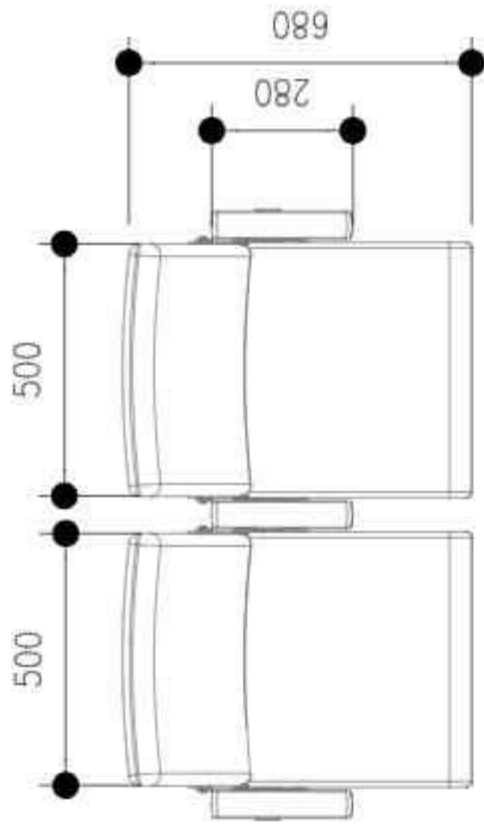


4
AR 02.02
SKALA 1 : 15

DETAIL 1


 UNIVERSITAS MUHAMMADIYAH SURAKARTA	PROGRAM STUDI ARSITEKTUR FAKULTAS TEKNIK UNIVERSITAS MUHAMMADIYAH SURAKARTA	PERANCANGAN PUSAT LITERASI DI KABUPATEN PONOROGO BERBASIS CREATIVE CULTURAL HUB DENGAN PENDEKATAN RESTORATIVE ENVIRONMENT DESIGN	NAMA MAHASISWA/NIM FERLIN ASTI NATHANIELA D300220160	DOSEN PEMBIMBING FADHILLA TRI NUGRAHINI, S.T., M. SC	PENGESAHAN	NAMA GAMBAR DETAIL ARSITEKTUR RETRACTABLE SEAT	SKALA 1:15	KODE AR.02.02	LEMBAR
---	--	---	--	--	-------------------	--	--------------------------	-----------------------------	---------------

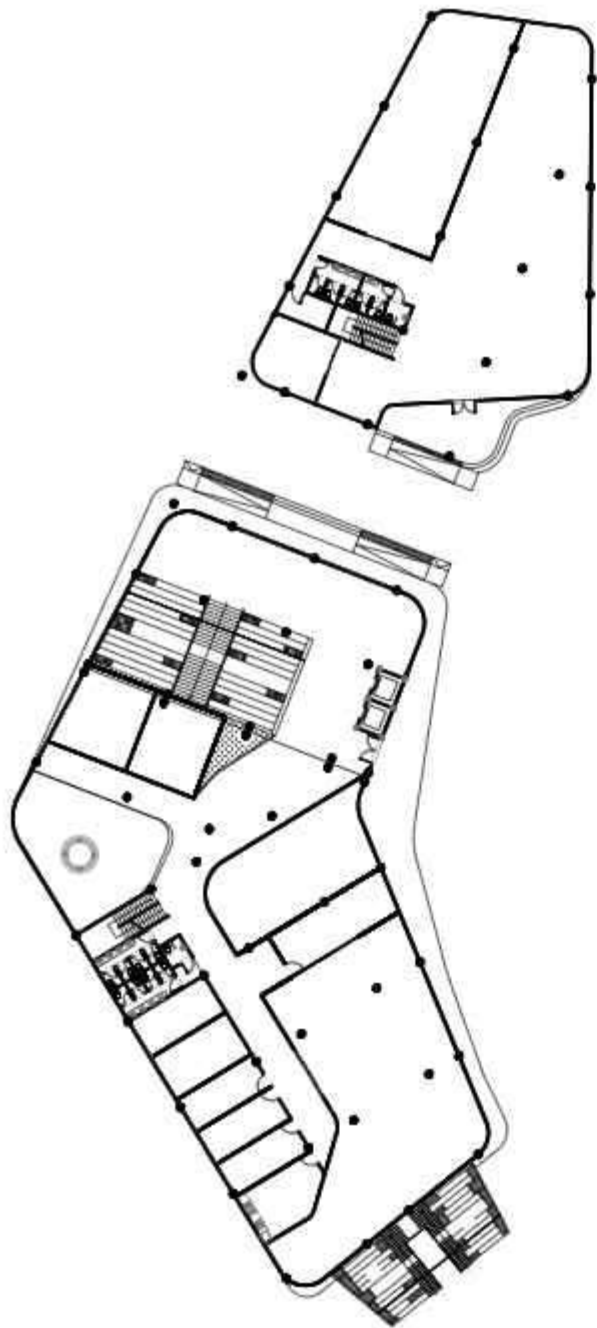


1 DENAH LANTAI 1
AR 02.03 SKALA 1 : 400

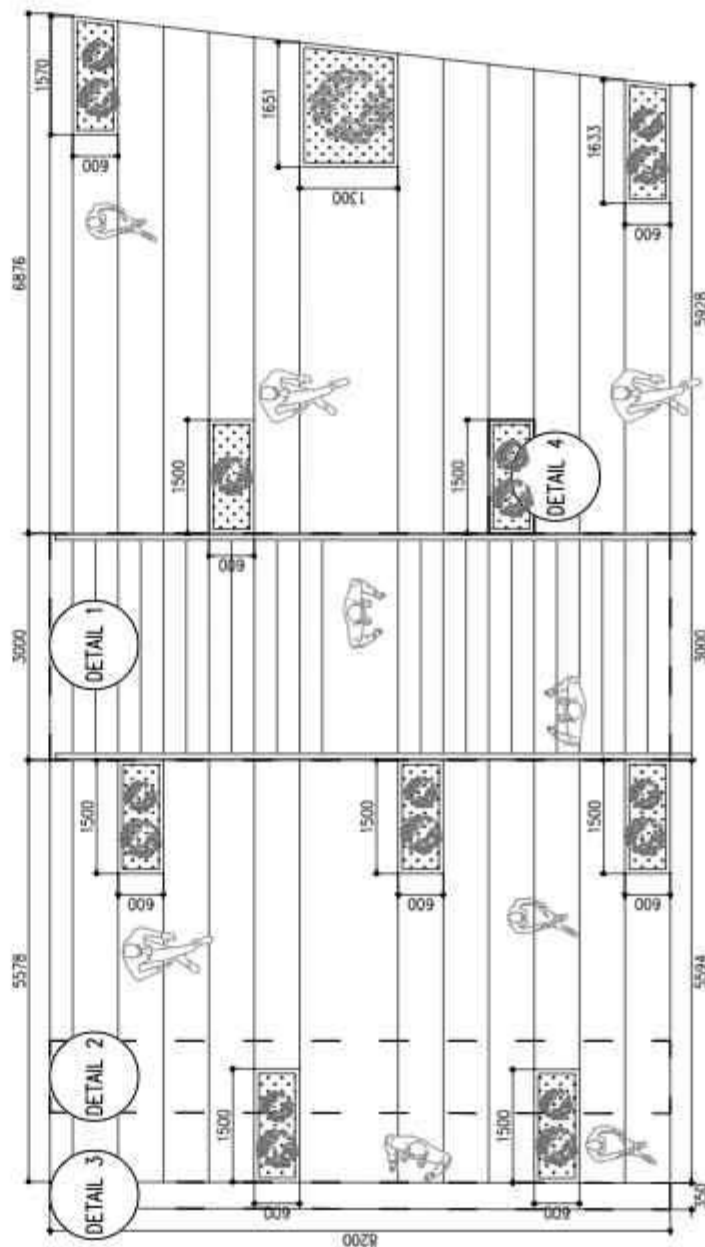

3 TAMPAK ATAS STAIRS LIBRARY
AR 02.03 SKALA 1 : 100

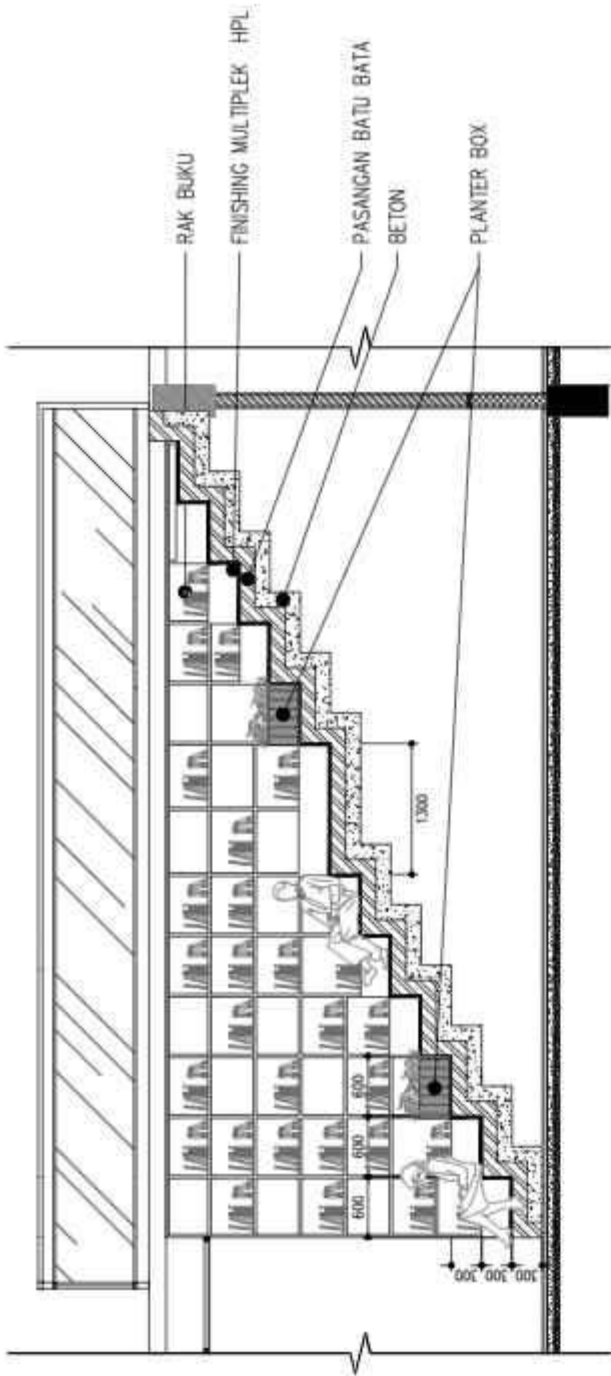


2 DETAIL STAIRS LIBRARY
AR 02.03 SKALA 1 : 75

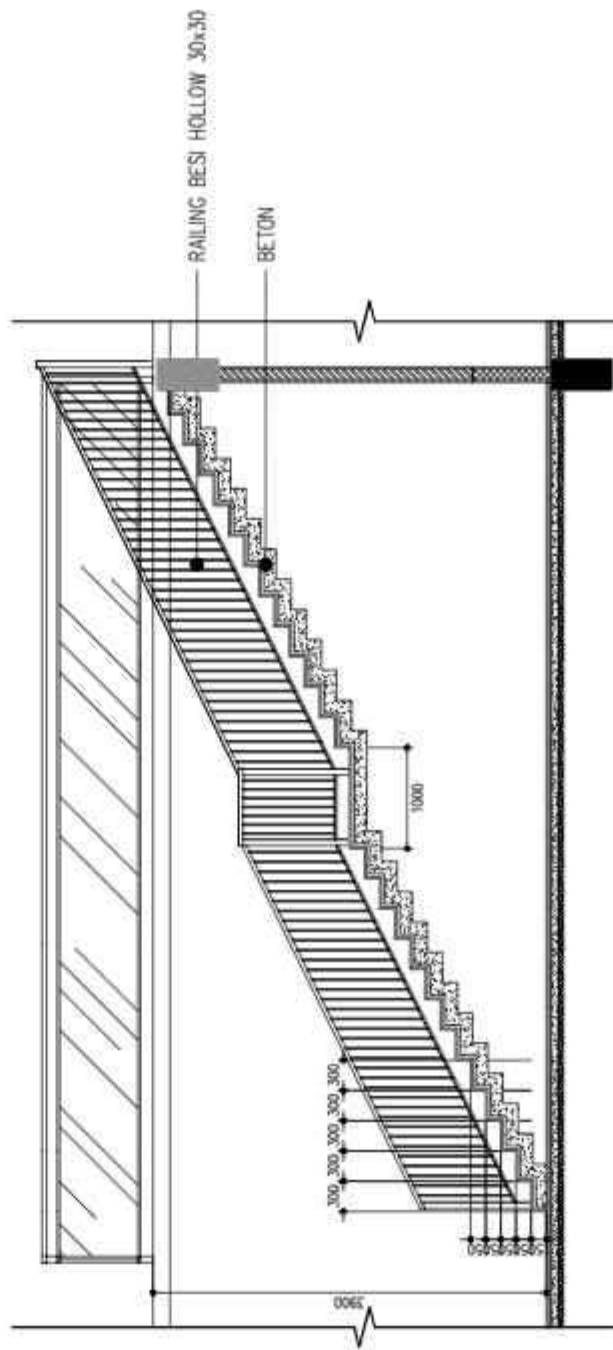


4 DETAIL TANGGA
AR 02.03 SKALA 1 : 75


 UNIVERSITAS MUHAMMADIYAH SURAKARTA	PROGRAM STUDI ARSITEKTUR FAKULTAS TEKNIK UNIVERSITAS MUHAMMADIYAH SURAKARTA	JUDUL TUGAS AKHIR PERANCANGAN PUSAT LITERASI DI KABUPATEN PONOROGO BERBASIS CREATIVE CULTURAL HUB DENGAN PENDEKATAN RESTORATIVE ENVIRONMENT DESIGN	NAMA MAHASISWA/NIM FERLIN ASTI NATHANIELA D300220160	DOSEN PEMBIMBING FADHILLA TRI NUGRAHAINI, S.T., M. SC	PENGESAHAN	NAMA GAMBAR DETAIL ARSITEKTUR	SKALA 1:600 1:100 1:75	KODE AR.02.03	LEMBAR
---	--	--	--	---	-------------------	---	--	-----------------------------	---------------

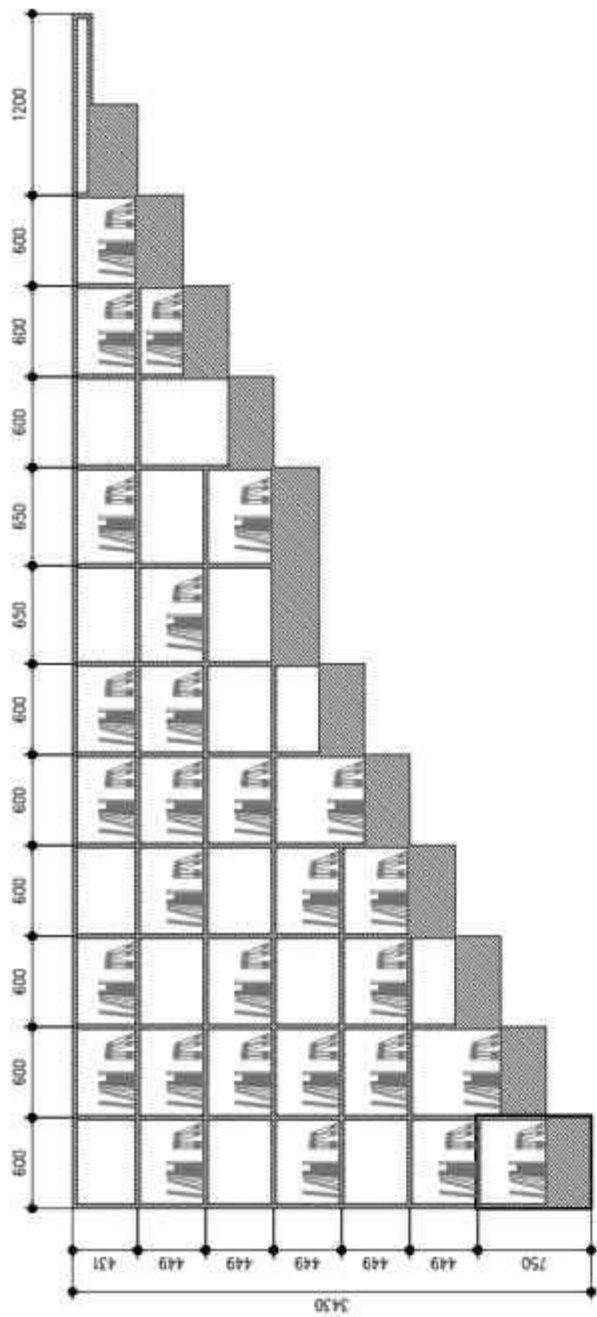


5 TAMPAK SAMPING RAK BUKU
AR 02.03 SKALA 1 : 50

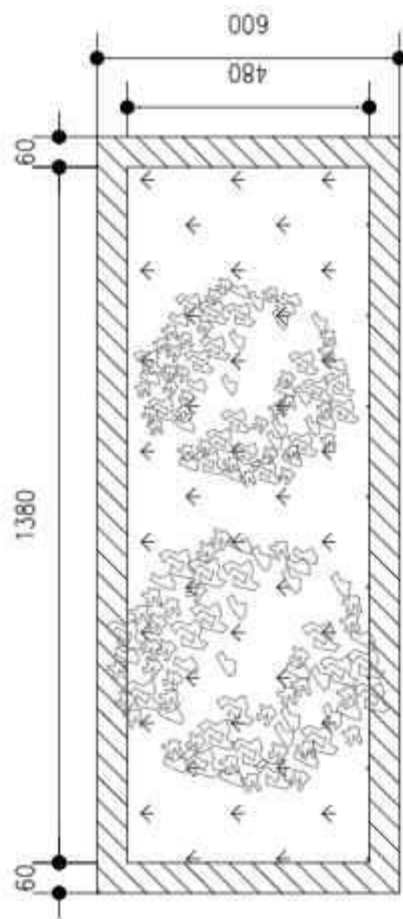

6 TAMPAK ATAS PLANTER BOX
AR 02.03 SKALA 1 : 15

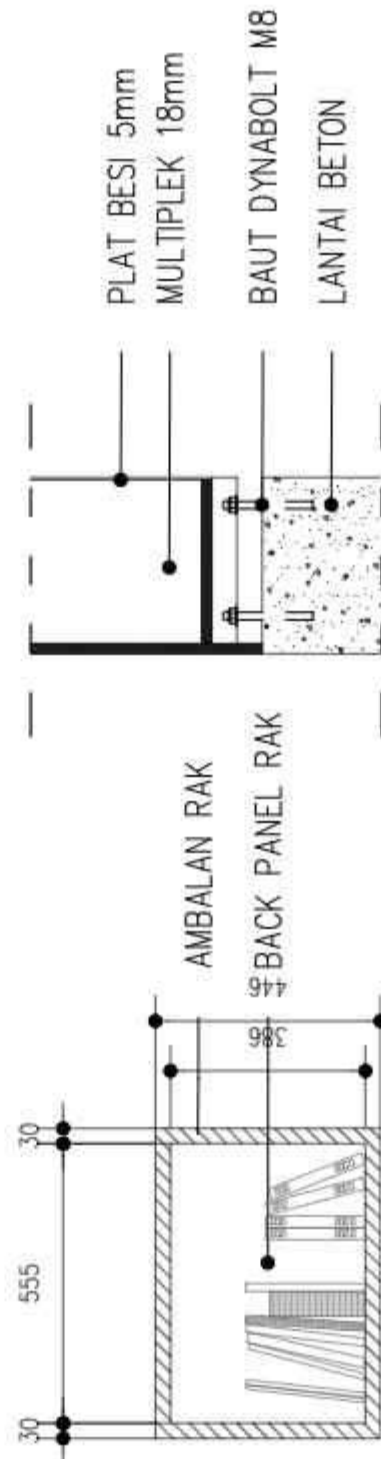


7 DETAIL RAK BUKU
AR 02.03 SKALA 1 : 15

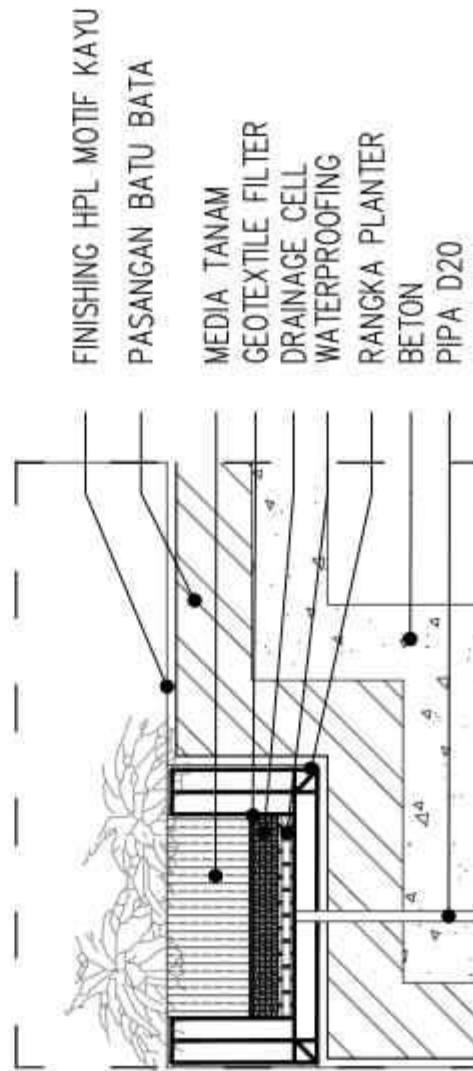


8 DETAIL PLANTER BOX
AR 02.03 SKALA 1 : 15

 UNIVERSITAS MUHAMMADIYAH SURAKARTA	PROGRAM STUDI ARSITEKTUR FAKULTAS TEKNIK UNIVERSITAS MUHAMMADIYAH SURAKARTA	PERANCANGAN PUSAT LITERASI DI KABUPATEN PONOROGO BERBASIS CREATIVE CULTURAL HUB DENGAN PENDEKATAN RESTORATIVE ENVIRONMENT DESIGN	JUDUL TUGAS AKHIR	NAMA MAHASISWA/NIM FERLIN ASTI NATHANIELA D300220160	DOSEN PEMBIMBING FADHILLA TRI NUGRAHINI, S.T., M. SC	PENGESAHAN	NAMA GAMBAR DETAIL ARSITEKTUR	SKALA 1:50 & 1:15	KODE AR.00.01	LEMBAR
---	--	---	--------------------------	--	--	-------------------	---	-------------------------------------	-----------------------------	---------------

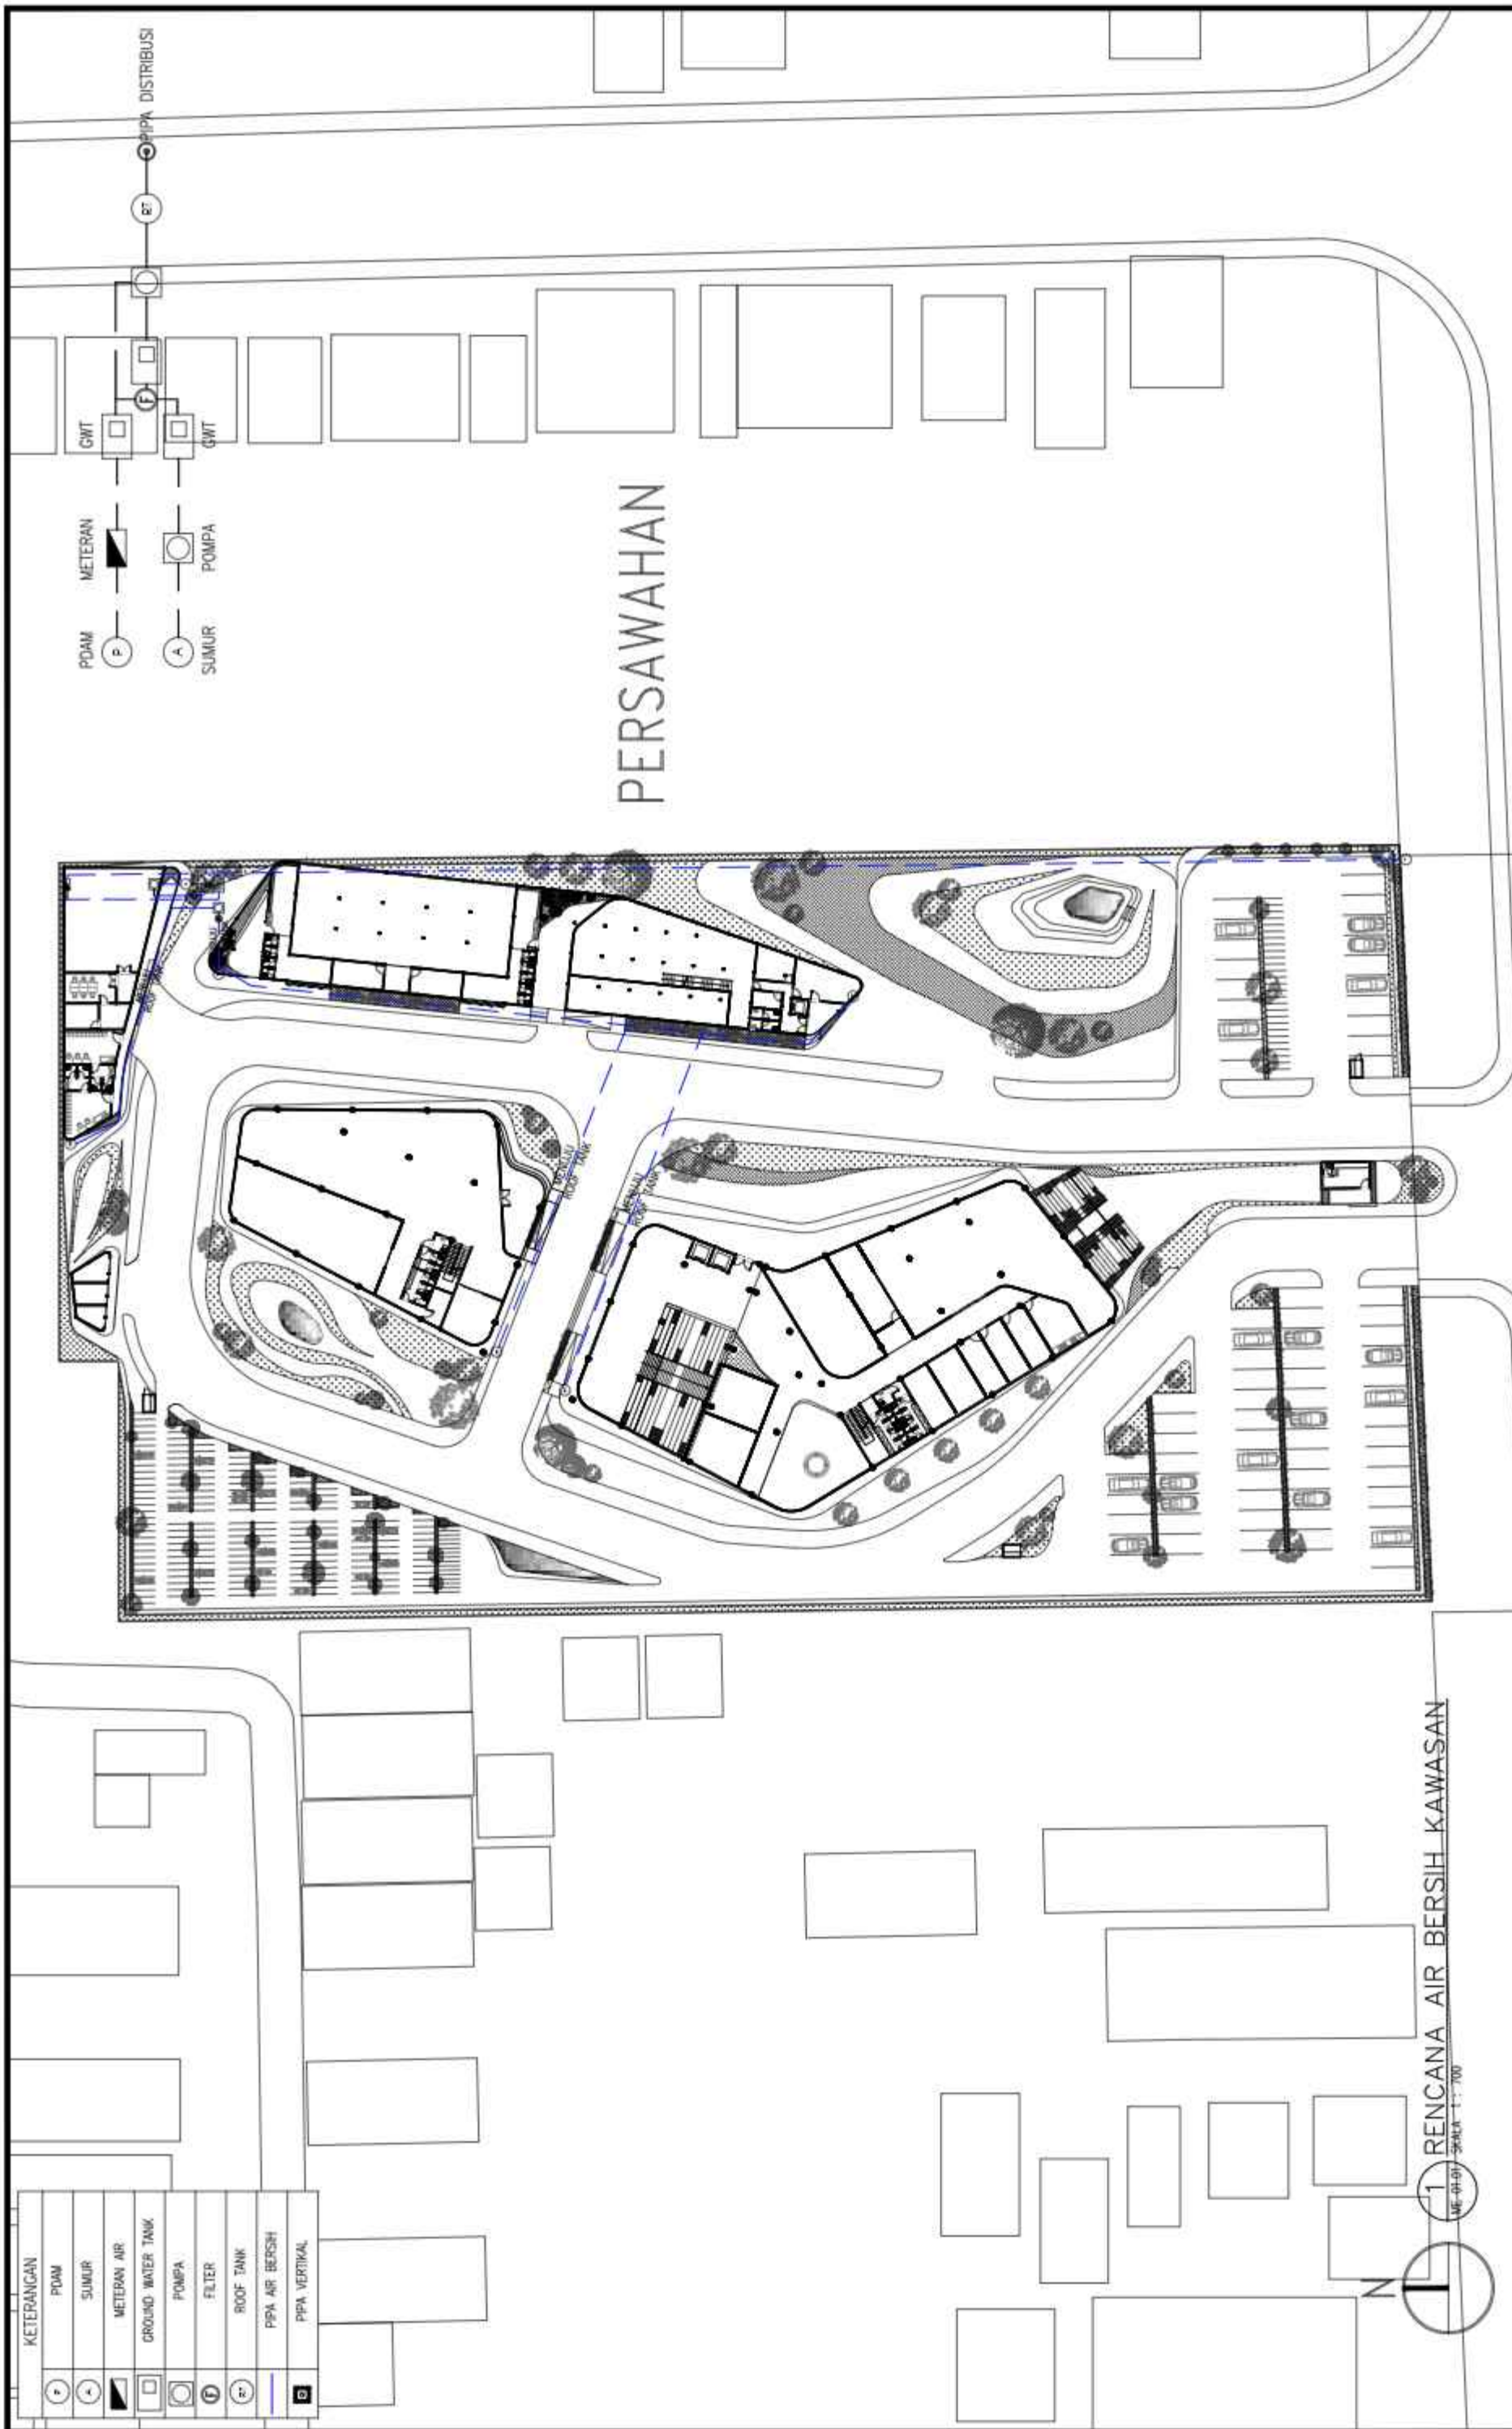


 UNIVERSITAS MUHAMMADIYAH SURAKARTA	PROGRAM STUDI ARSITEKTUR FAKULTAS TEKNIK UNIVERSITAS MUHAMMADIYAH SURAKARTA		JUDUL TUGAS AKHIR PERANCANGAN PUSAT LITERASI DI KABUPATEN PONOROGO BERBASIS CREATIVE CULTURAL HUB DENGAN PENDEKATAN RESTORATIVE ENVIRONMENT DESIGN		NAMA MAHASISWANIM FERLIN ASTI NATHANIELA D300220160		DOSEN PEMBIMBING FADHILLA TRI NUGRAHAINI, S.T., M. SC		PENGESAHAN	NAMA GAMBAR	SKALA	KODE	LEMBAR
										DENAH AIR BERSIH KAWASAN	1:100	ME.01.01	

KETERANGAN	
	PDM
	SUMUR
	METERAN AIR
	GROUND WATER TANK
	POMPA
	FILTER
	ROOF TANK
	PIPA AIR BERSIH
	PIPA VERTIKAL

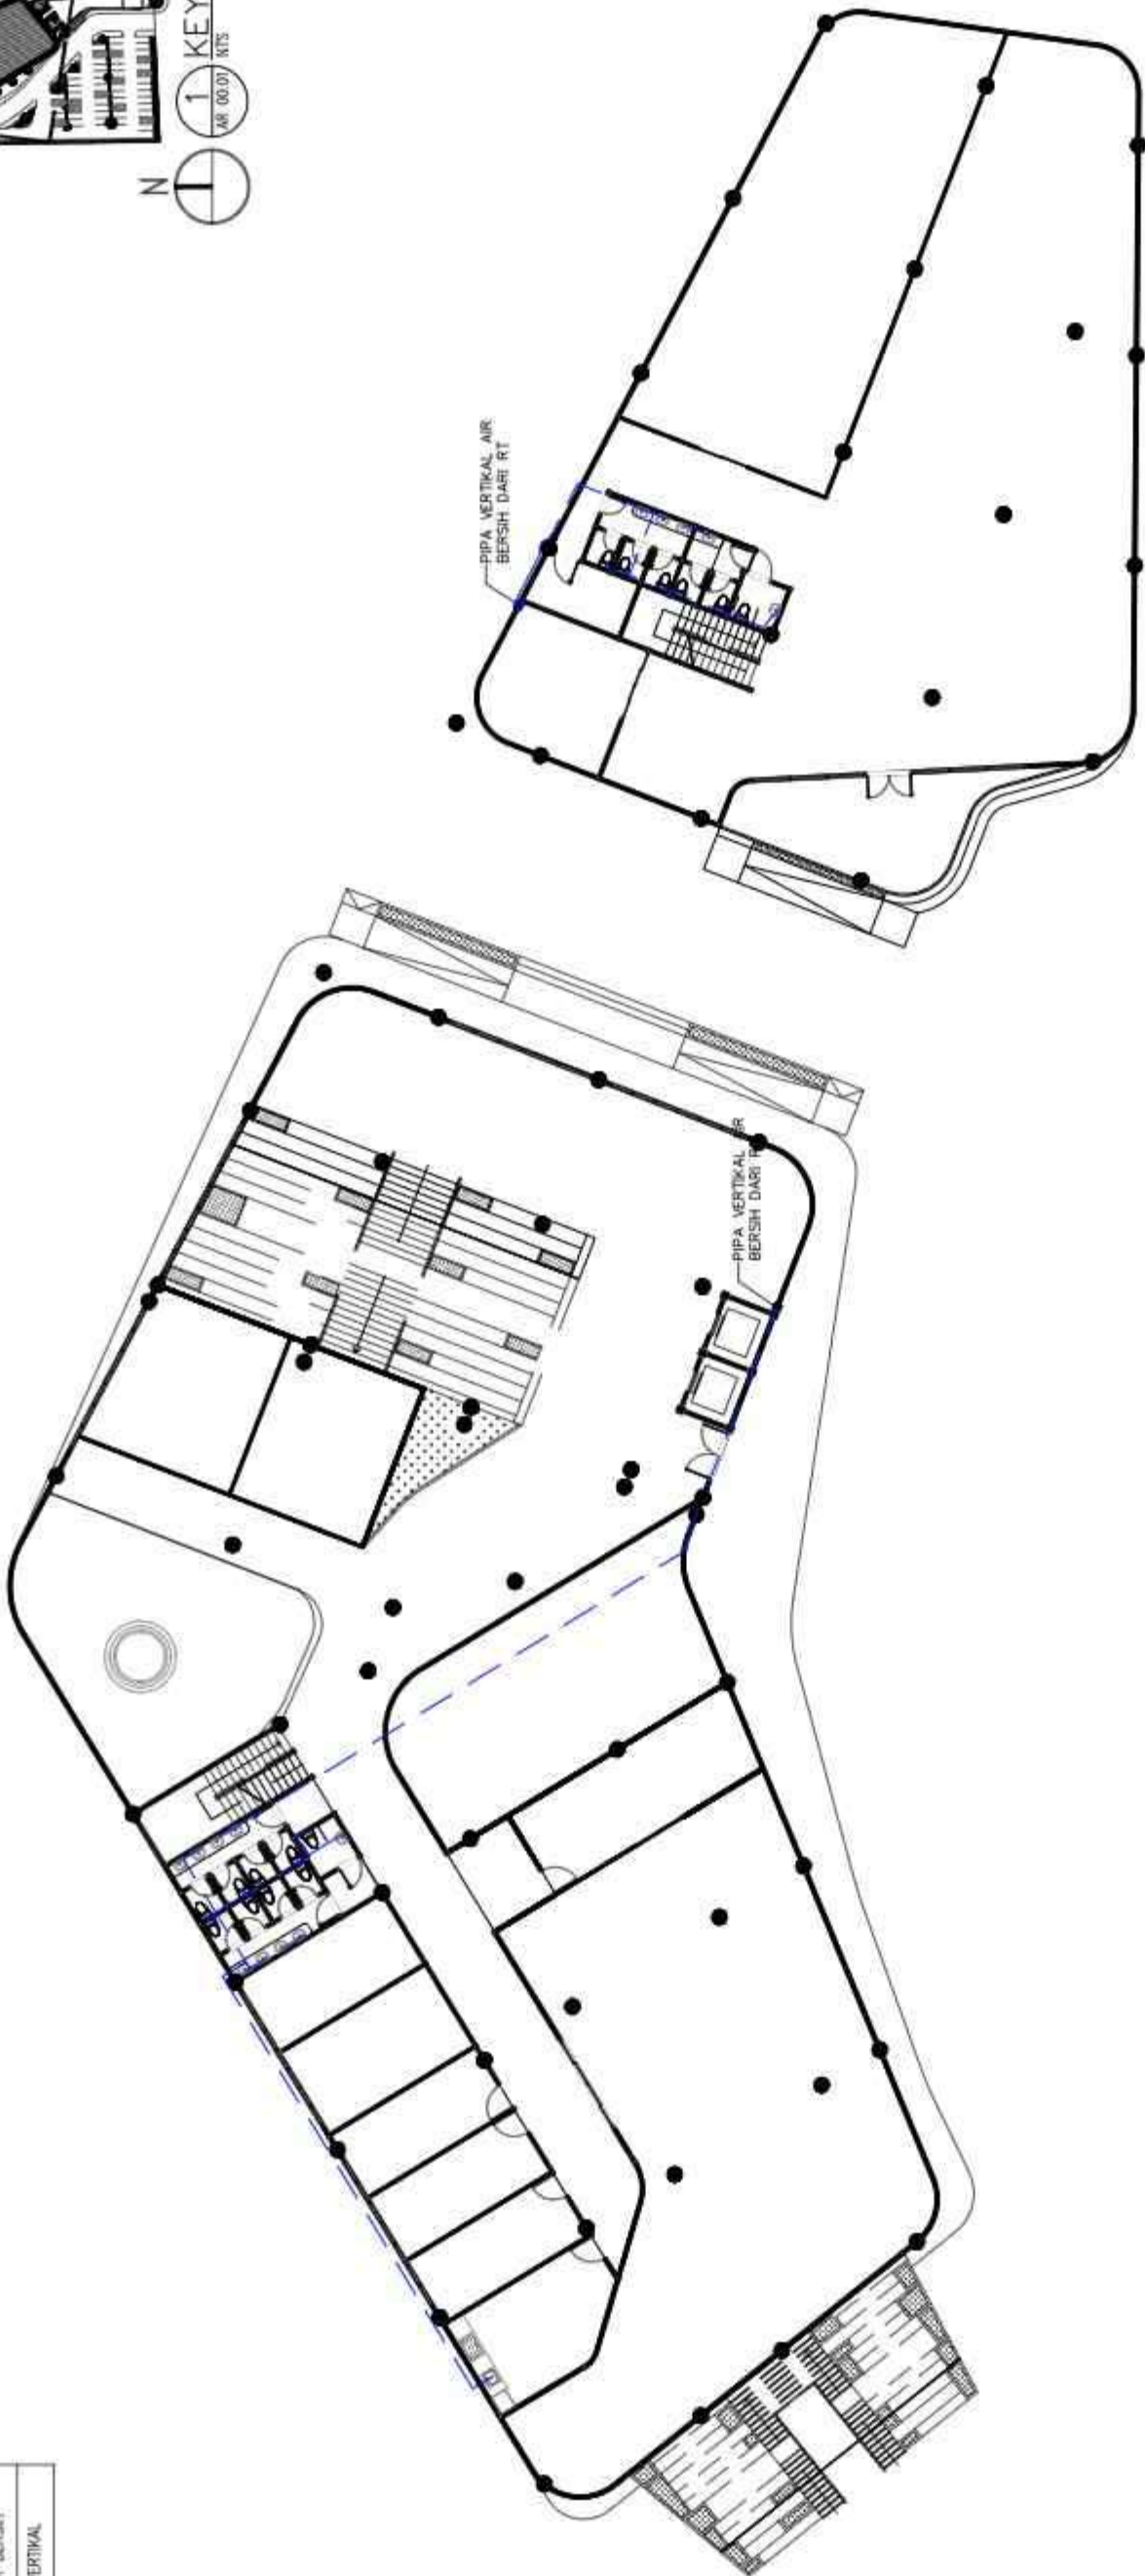

 UNIVERSITAS MUHAMMADIYAH SURAKARTA	PROGRAM STUDI ARSITEKTUR FAKULTAS TEKNIK UNIVERSITAS MUHAMMADIYAH SURAKARTA	JUDUL TUGAS AKHIR PERANCANGAN PUSAT LITERASI DI KABUPATEN PONOROGO BERBASIS CREATIVE CULTURAL HUB DENGAN PENDEKATAN RESTORATIVE ENVIRONMENT DESIGN	NAMA MAHASISWA/NIM FERLIN ASTI NATHANIELA D300220160	DOSEN PEMBIMBING FADHILLA TRI NUGRAHINI, S.T., M. SC	PENGESAHAN	NAMA GAMBAR DENAH RENCANA AIR BERSIH PUSTAKALOKA LT ATAP	SKALA 1:300	KODE ME.01.01	LEMBAR


KETERANGAN	
	PDM
	SUMUR
	METERAN AIR
	GROUND WATER TANK
	POMPA
	FILTER
	ROOF TANK
	PIPA AIR BERSIH
	PIPA VERTIKAL

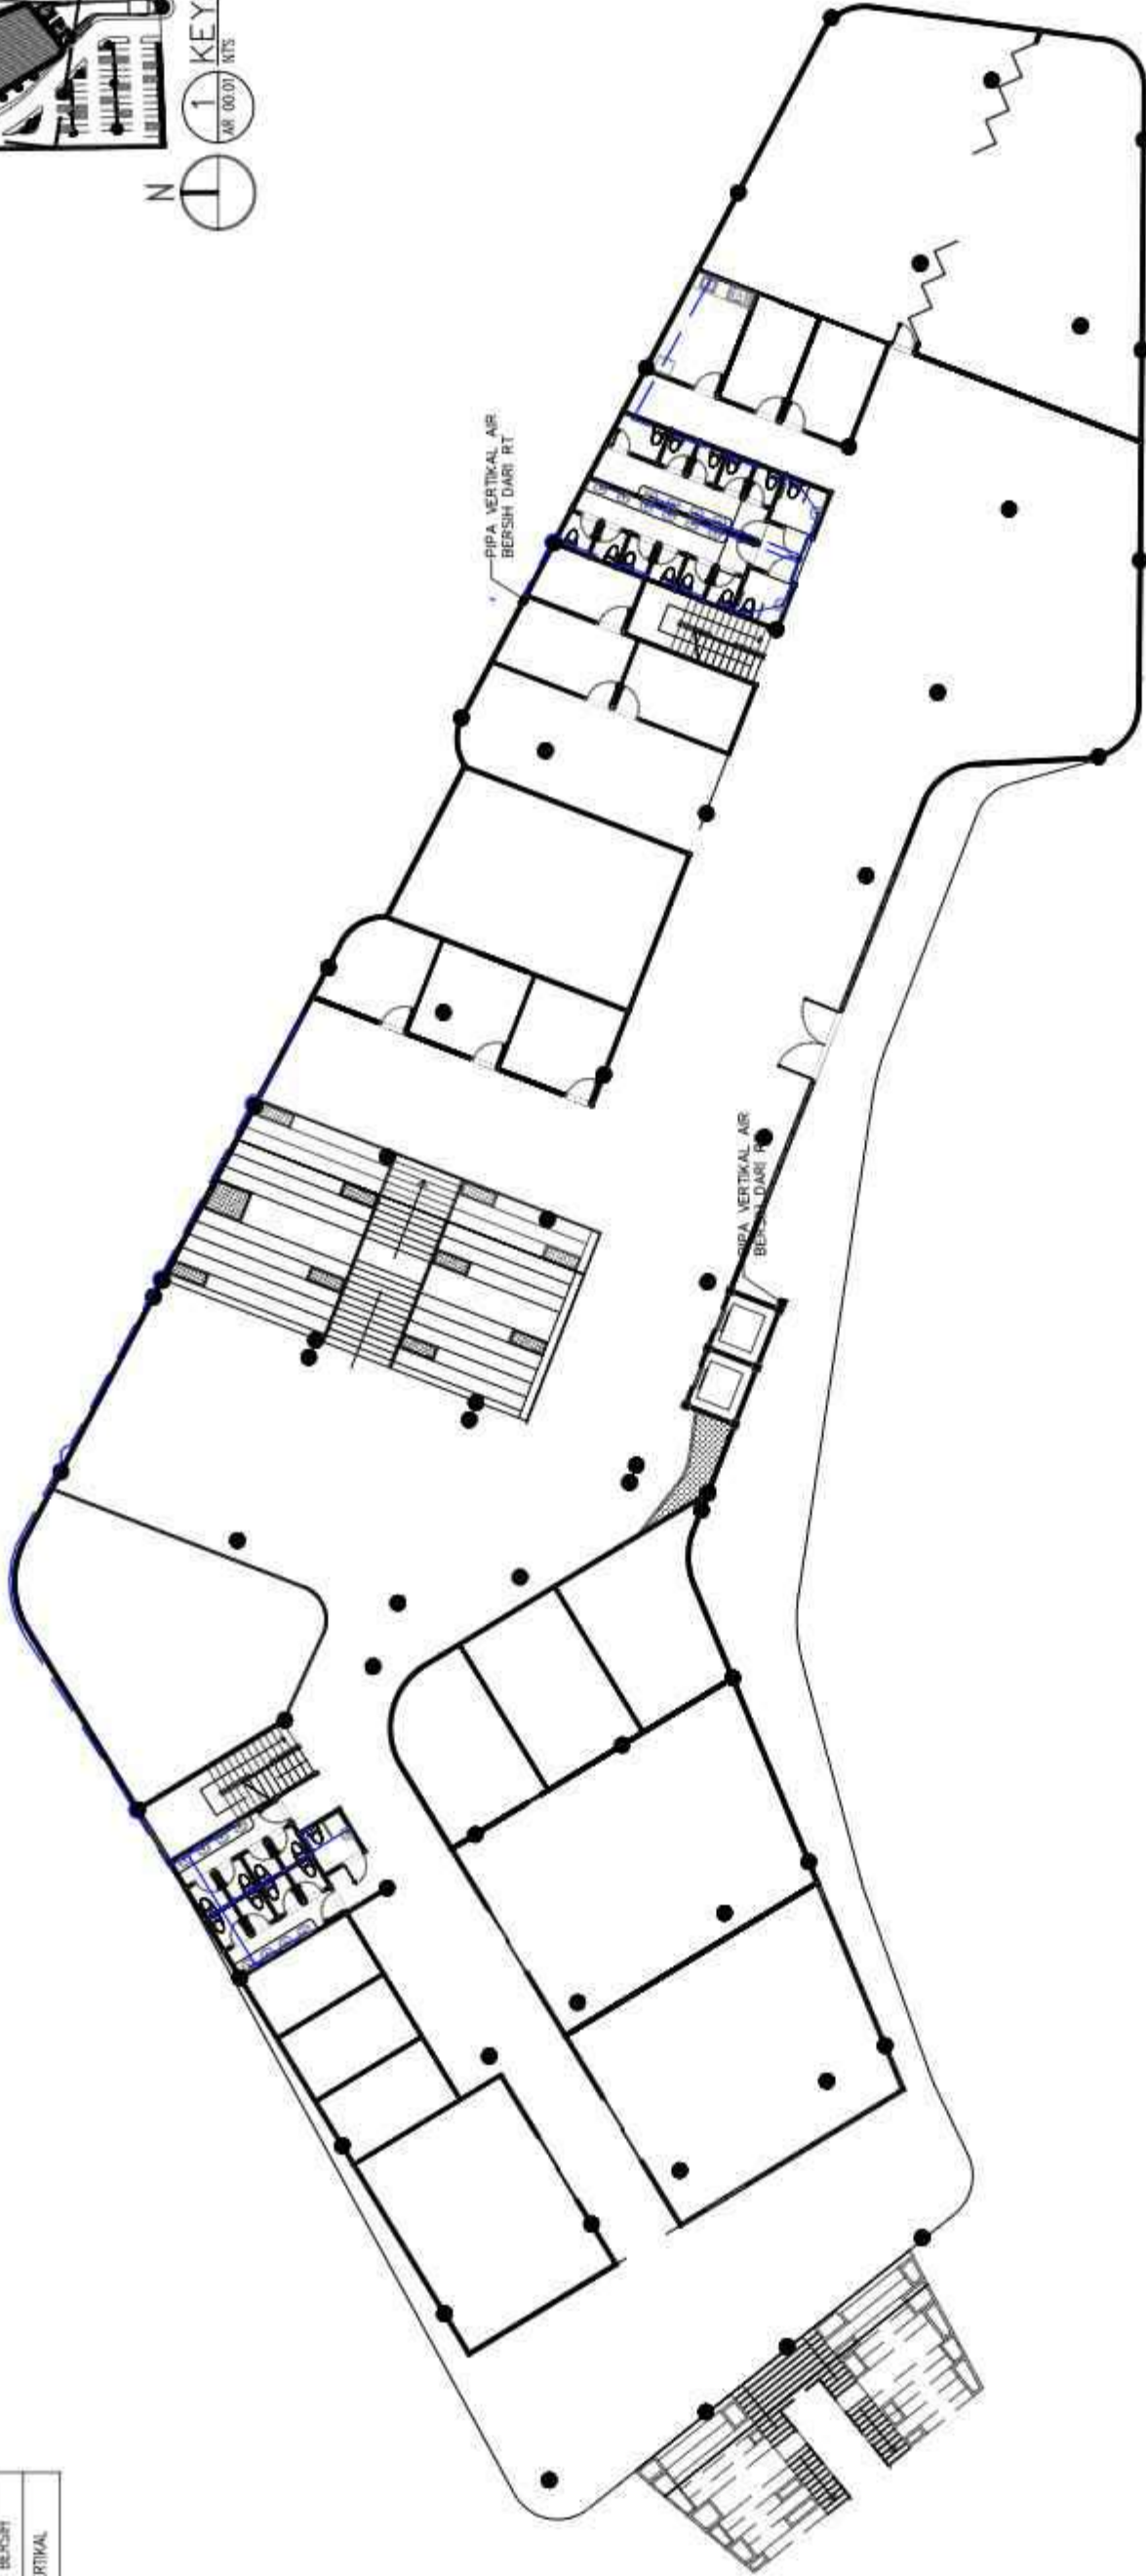

3 RENCANA AIR BERSIH PUSTAKALOKA LT 2
ME 01.01 SKALA 1:300

	PROGRAM STUDI ARSITEKTUR FAKULTAS TEKNIK UNIVERSITAS MUHAMMADIYAH SURAKARTA	PERANCANGAN PUSAT LITERASI DI KABUPATEN PONOROGO BERBASIS CREATIVE CULTURAL HUB DENGAN PENDEKATAN RESTORATIVE ENVIRONMENT DESIGN	NAMA MAHASISWA/NIM FERLIN ASTI NATHANIELA D300220160	DOSEN PEMBIMBING FADHILLA TRI NUGRAHINI, S.T., M. SC	PENGESAHAN	NAMA GAMBAR DENAH RENCANA AIR BERSIH PUSTAKALOKA LT ATAP	SKALA 1:300	KODE ME.01.01	LEMBAR

KETERANGAN	
	PDM
	SUMUR
	METERAN AIR
	GROUND WATER TANK
	POMPA
	FILTER
	ROOF TANK
	PIPA AIR BERSIH
	PIPA VERTIKAL

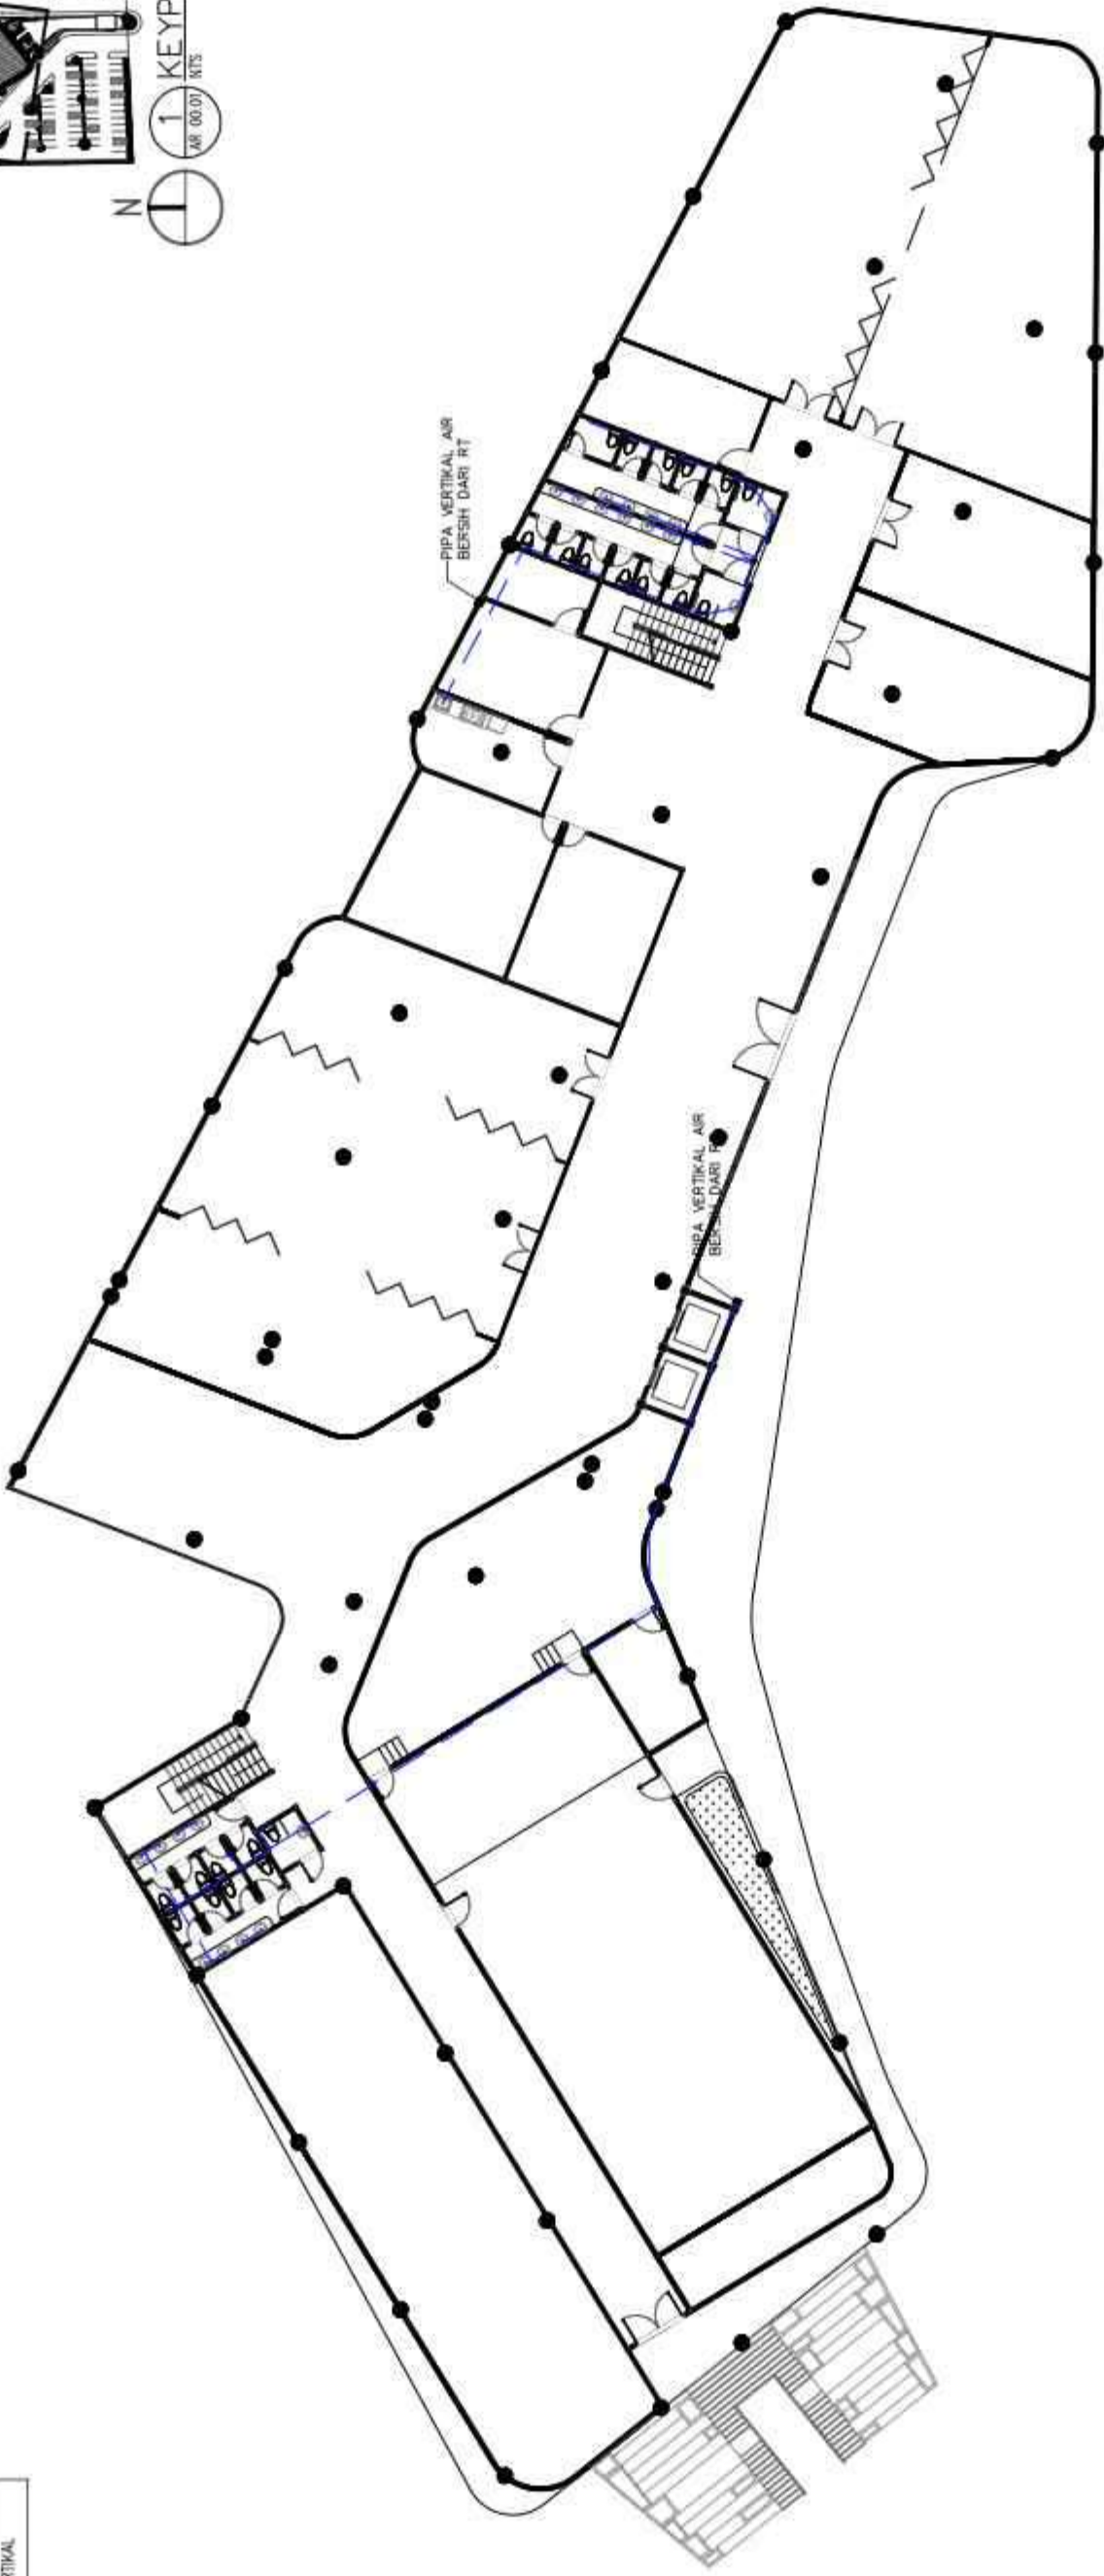


4 RENCANA AIR BERSIH PUSTAKALOKA LT 3

ME 01.01 SKALA 1 : 300

	PROGRAM STUDI ARSITEKTUR FAKULTAS TEKNIK UNIVERSITAS MUHAMMADIYAH SURAKARTA	PERANCANGAN PUSAT LITERASI DI KABUPATEN PONOROGO BERBASIS CREATIVE CULTURAL HUB DENGAN PENDEKATAN RESTORATIVE ENVIRONMENT DESIGN	NAMA MAHASISWA/NIM FERLIN ASTI NATHANIELA D300220160	DOSEN PEMBIMBING FADHILLA TRI NUGRAHINI, S.T., M. SC	PENGESAHAN	NAMA GAMBAR DENAH RENCANA AIR BERSIH PUSTAKALOKA LT ATAP	SKALA 1:300	KODE ME.01.01	LEMBAR

KETERANGAN	
	POMPA
	SUMUR
	METERAN AIR
	GROUND WATER TANK
	POMPA
	FILTER
	ROOF TANK
	PIPA AIR BERSIH
	PIPA VERTIKAL


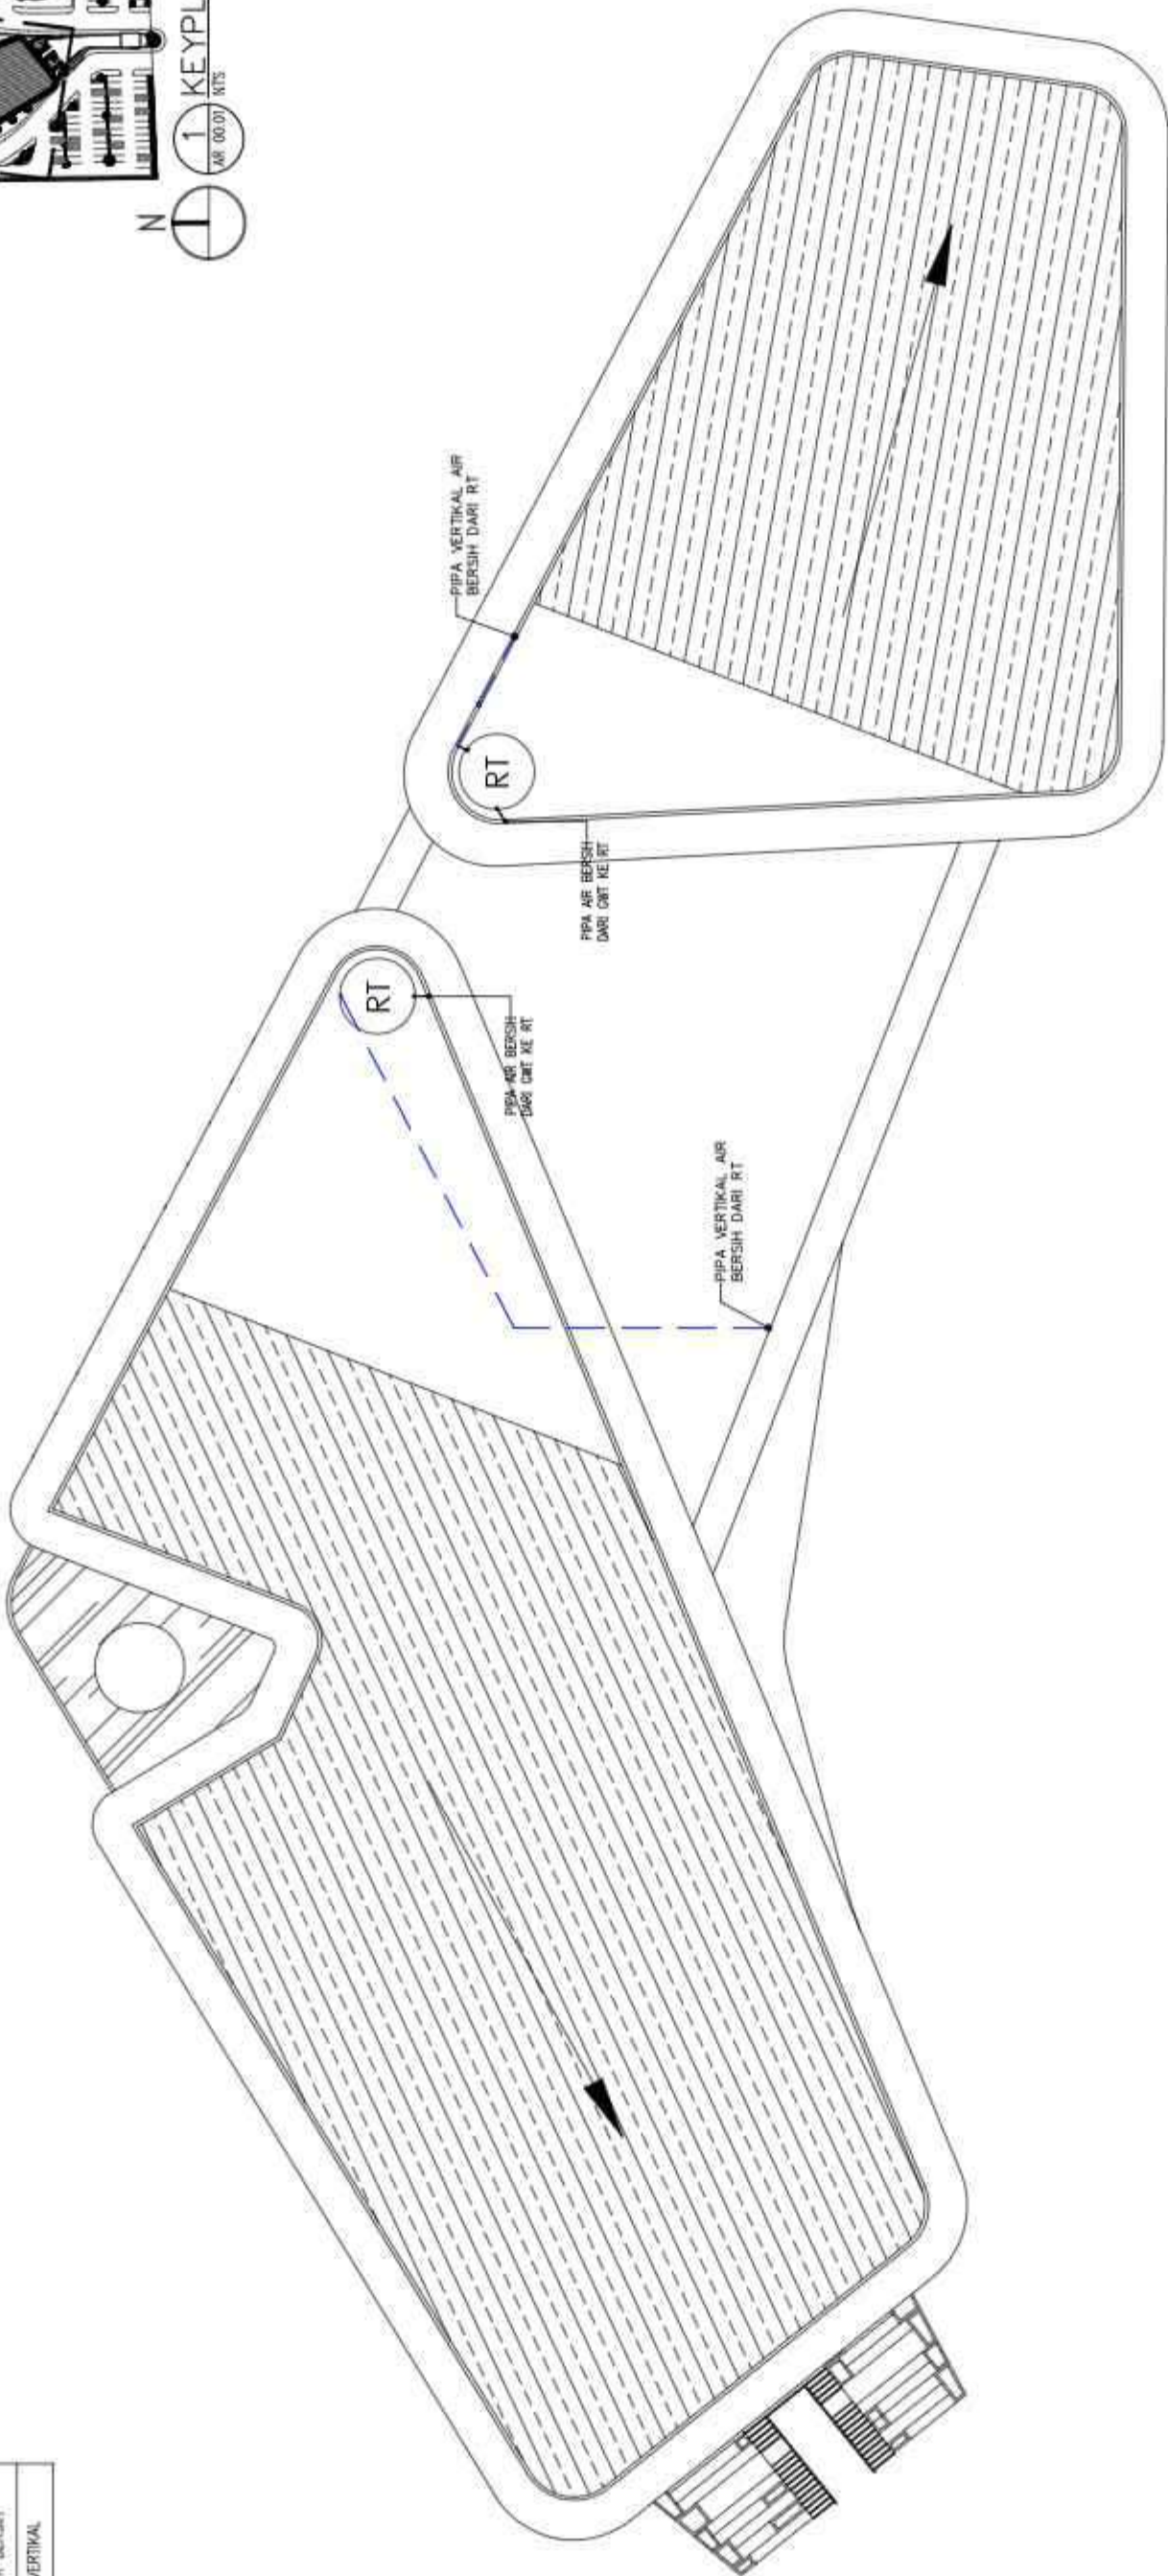


5 RENCANA AIR BERSIH PUSTAKALOKA LT ATAP

 SKALA 1 : 300

 UNIVERSITAS MUHAMMADIYAH SURAKARTA	PROGRAM STUDI ARSITEKTUR FAKULTAS TEKNIK UNIVERSITAS MUHAMMADIYAH SURAKARTA	PERANCANGAN PUSAT LITERASI DI KABUPATEN PONOROGO BERBASIS CREATIVE CULTURAL HUB DENGAN PENDEKATAN RESTORATIVE ENVIRONMENT DESIGN		JUDUL TUGAS AKHIR		NAMA MAHASISWA/NIM FERLIN ASTI NATHANIELA D300220160		DOSEN PEMBIMBING FADHILLA TRI NUGRAHINI, S.T., M. SC		PENGESAHAN		NAMA GAMBAR DENAH RENCANA AIR BERSIH PUSTAKALOKA LT ATAP		SKALA 1:300	KODE ME.01.01	LEMBAR

KETERANGAN	
	PDM
	SUMUR
	METERAN AIR
	GROUND WATER TANK
	POMPA
	FILTER
	ROOF TANK
	PIPA AIR BERSIH
	PIPA VERTIKAL

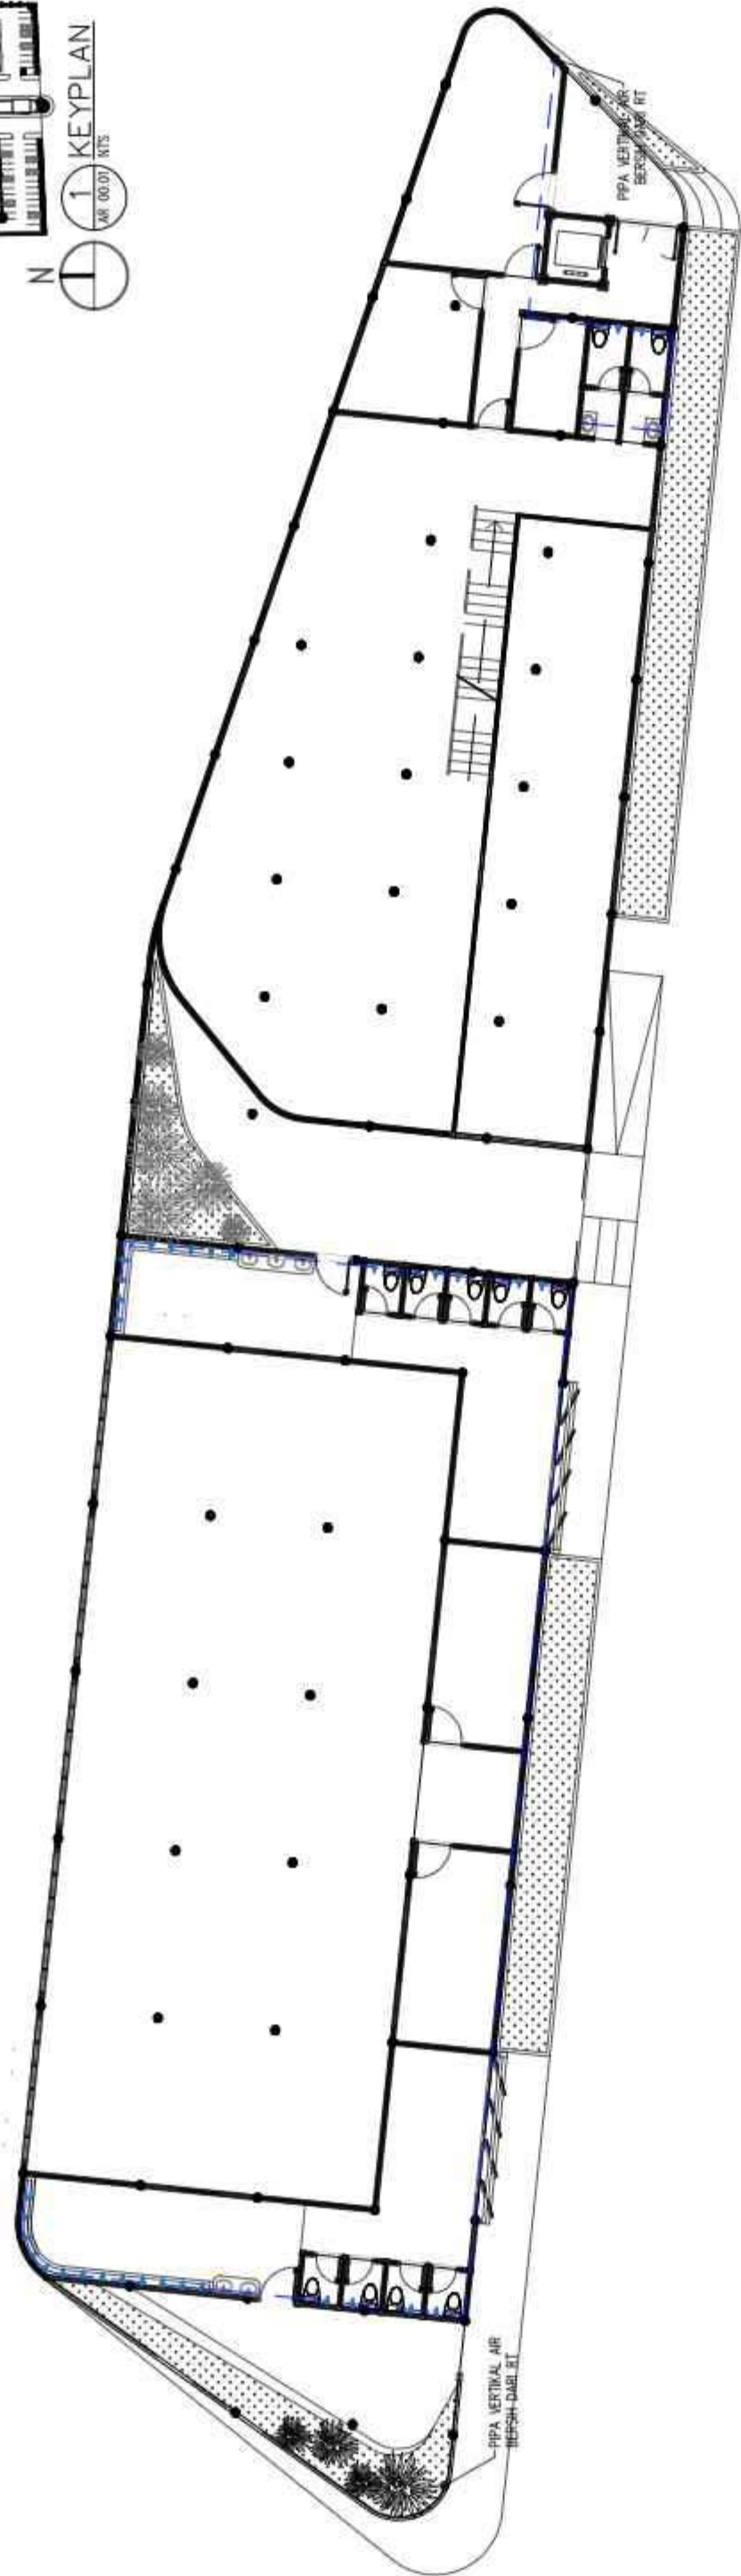
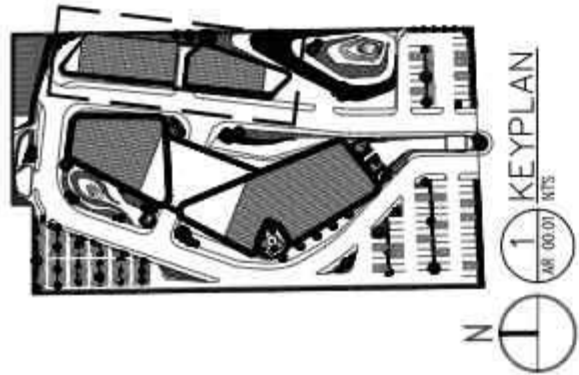


6 RENCANA AIR BERSIH PENUNJANG LT ATAP

ME 01.01 SKALA 1 : 200

UNIVERSITAS MUHAMMADIYAH SURAKARTA	PROGRAM STUDI ARSITEKTUR FAKULTAS TEKNIK UNIVERSITAS MUHAMMADIYAH SURAKARTA	PERANCANGAN PUSAT LITERASI DI KABUPATEN PONOROGO BERBASIS CREATIVE CULTURAL HUB DENGAN PENDEKATAN RESTORATIVE ENVIRONMENT DESIGN	NAMA MAHASISWA/NIM FERLIN ASTI NATHANIELA D300220160	DOSEN PEMBIMBING FADHILLA TRI NUGRAHINI, S.T., M. SC	PENGESAHAN	NAMA GAMBAR	SKALA	KODE	LEMBAR

KETERANGAN	
	PDM
	SUMUR
	METERAN AIR
	GROUND WATER TANK
	POMPA
	FILTER
	ROOF TANK
	PIPA AIR BERSIH
	PIPA VERTIKAL

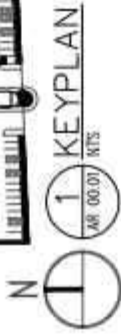
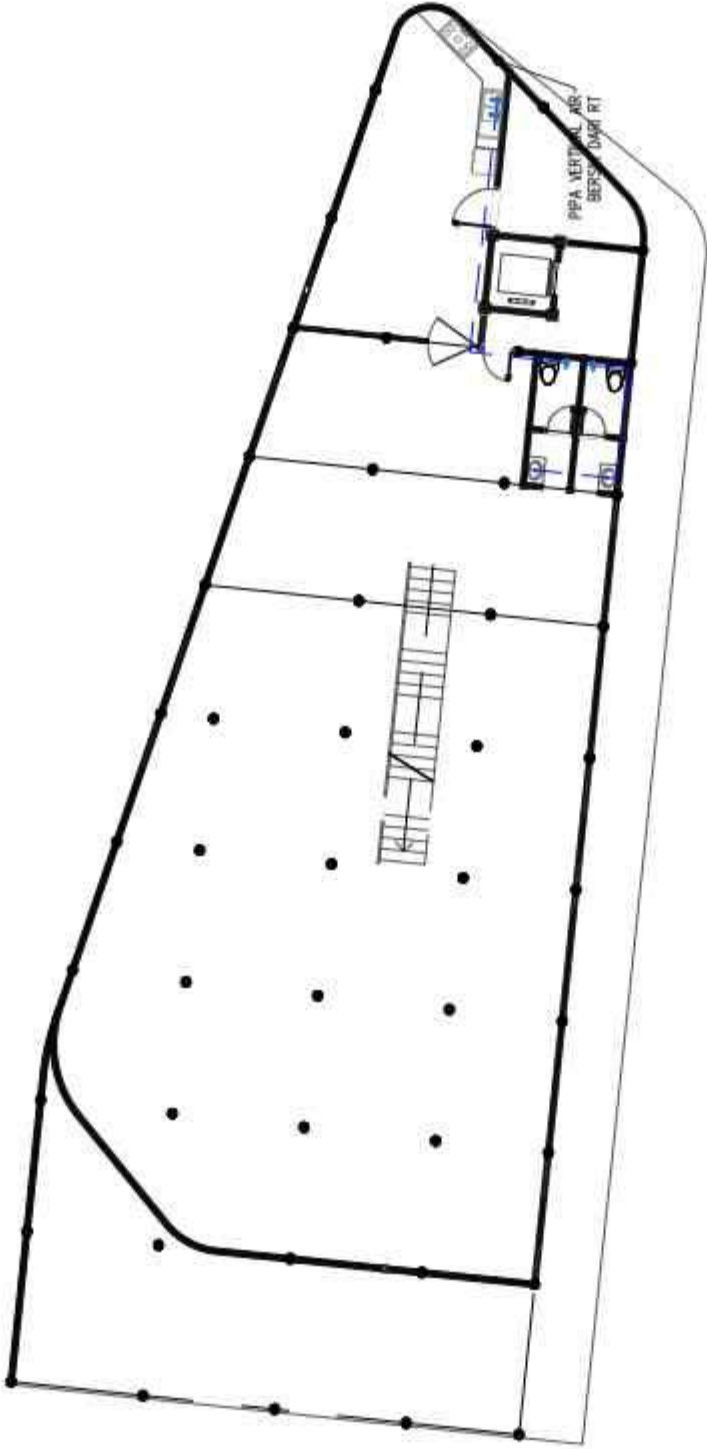


RENCANA AIR BERSIH PENUNJANG LT 2

SKALA 1:200

 UNIVERSITAS MUHAMMADIYAH SURAKARTA	PROGRAM STUDI ARSITEKTUR FAKULTAS TEKNIK UNIVERSITAS MUHAMMADIYAH SURAKARTA	JUDUL TUGAS AKHIR	NAMA MAHASISWA/NIM	DOSEN PEMBIMBING	PENGESAHAN	NAMA GAMBAR	SKALA	KODE	LEMBAR
		PERANCANGAN PUSAT LITERASI DI KABUPATEN PONOROGO BERBASIS CREATIVE CULTURAL HUB DENGAN PENDEKATAN RESTORATIVE ENVIRONMENT DESIGN	FERLIN ASTI NATHANIELA D300220160	FADHILLA TRI NUGRAHINI, S.T., M. SC		DENAH RENCANA AIR BERSIH PENUNJANG	1:200	ME.01.01	

KETERANGAN	
	PDM
	SUMUR
	METERAN AIR
	GROUND WATER TANK
	POMPA
	FILTER
	ROOF TANK
	PIPA AIR BERSIH
	PIPA VERTIKAL

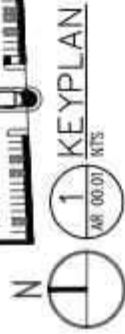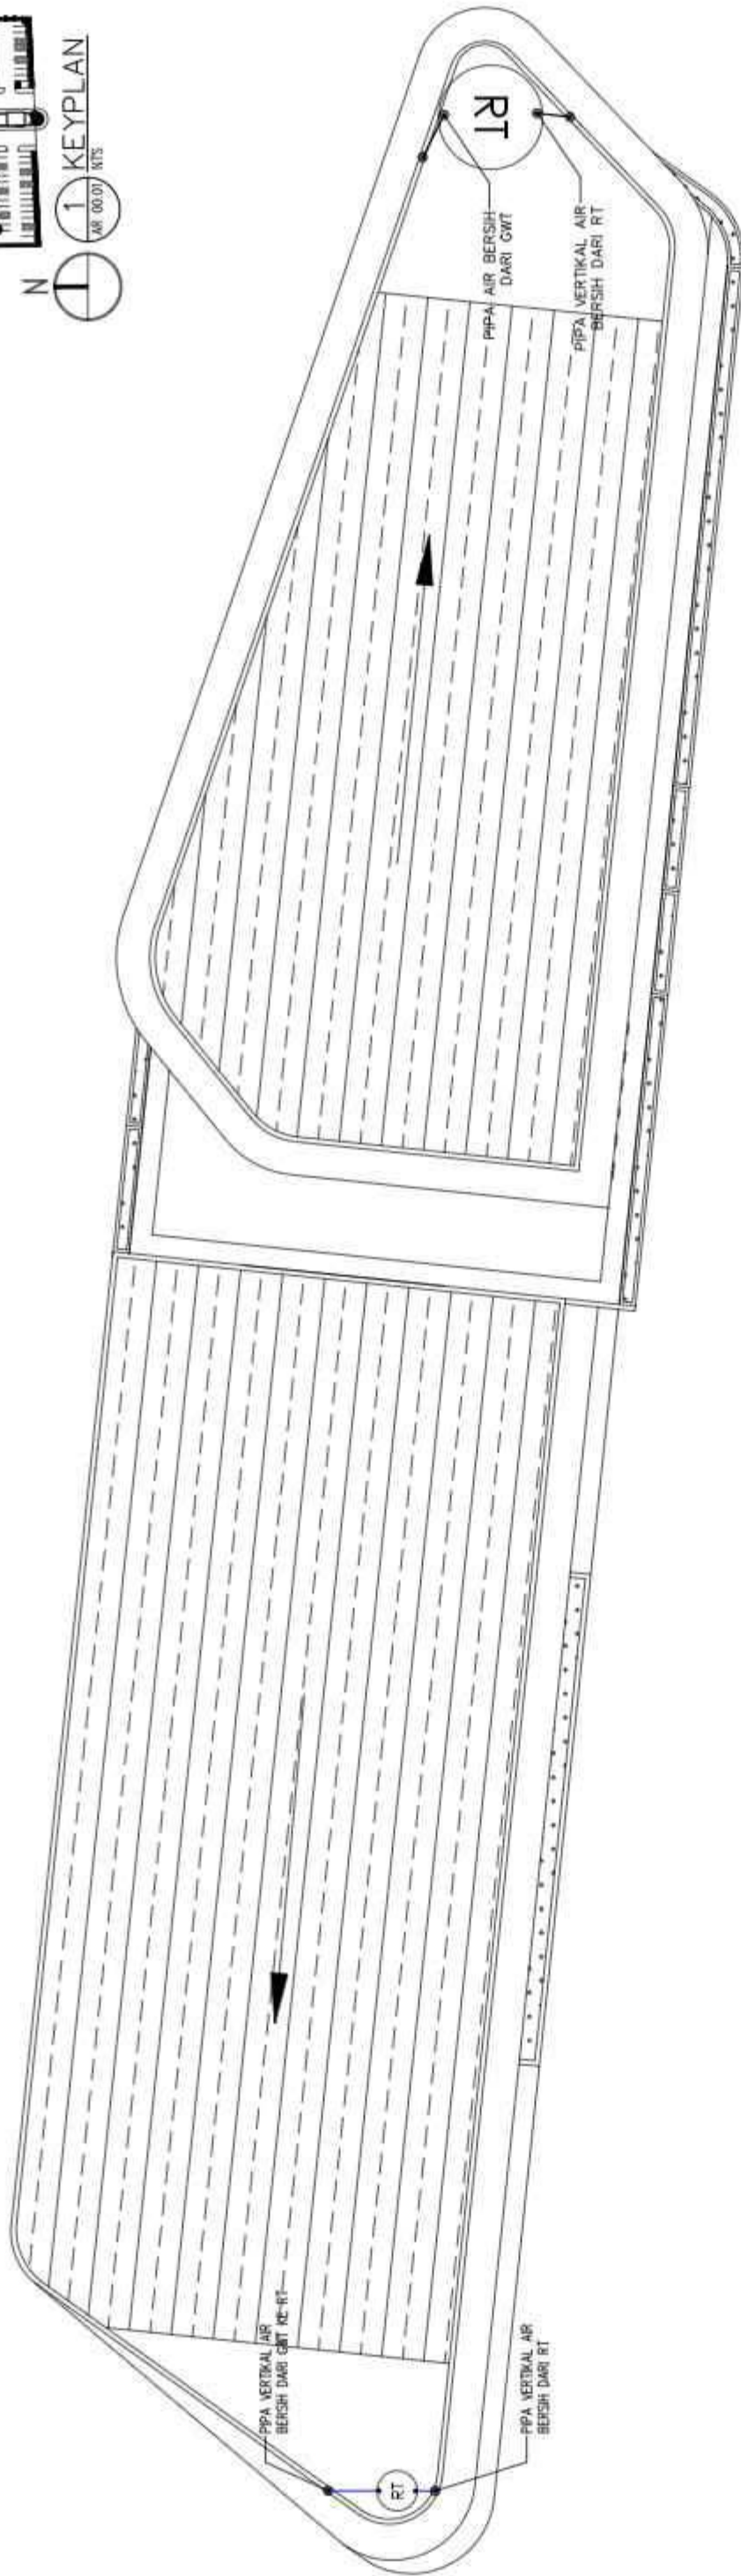


8 RENCANA AIR BERSIH PENUNJANG LT ATAP


ME 01.01 SKALA 1 : 200

 UNIVERSITAS MUHAMMADIYAH SURAKARTA	PROGRAM STUDI ARSITEKTUR FAKULTAS TEKNIK UNIVERSITAS MUHAMMADIYAH SURAKARTA	JUDUL TUGAS AKHIR PERANCANGAN PUSAT LITERASI DI KABUPATEN PONOROGO BERBASIS CREATIVE CULTURAL HUB DENGAN PENDEKATAN RESTORATIVE ENVIRONMENT DESIGN		NAMA MAHASISWA/NIM FERLIN ASTI NATHANIELA D300220160		DOSEN PEMBIMBING FADHILLA TRI NUGRAHINI, S.T., M. SC		PENGESAHAN		NAMA GAMBAR DENAH RENCANA AIR BERSIH PENUNJANG		SKALA 1:200	KODE ME.01.01	LEMBAR

KETERANGAN	
	PDM
	SUMUR
	METERAN AIR
	GROUND WATER TANK
	POMPA
	FILTER
	ROOF TANK
	PIPA AIR BERSIH
	PIPA VERTIKAL


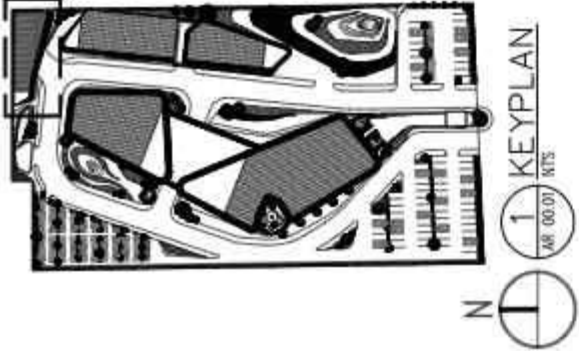


PIPA AIR BERSIH DARI RT

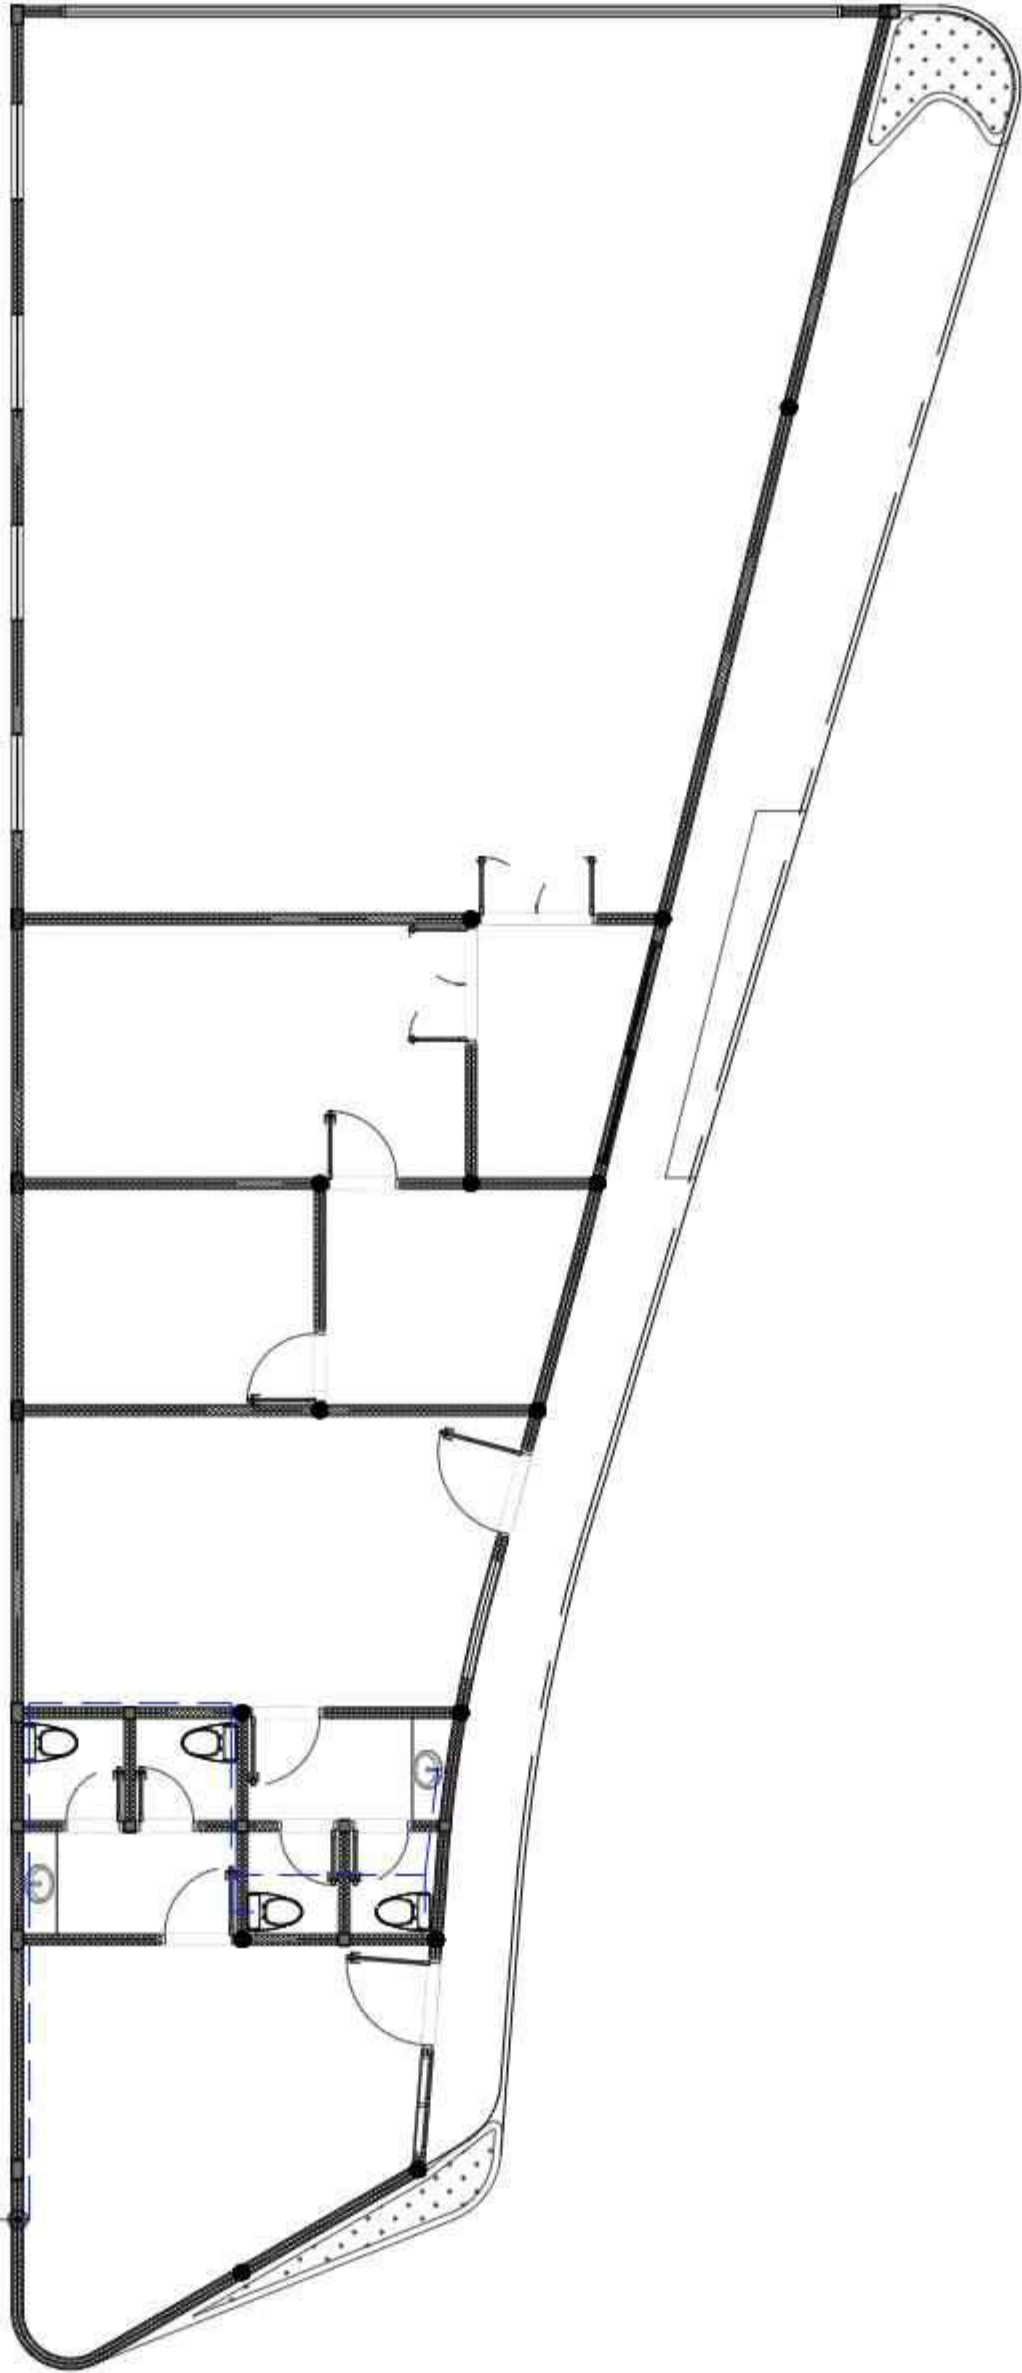

 UNIVERSITAS MUHAMMADIYAH SURAKARTA	PROGRAM STUDI ARSITEKTUR FAKULTAS TEKNIK UNIVERSITAS MUHAMMADIYAH SURAKARTA	JUDUL TUGAS AKHIR	NAMA MAHASISWA/NIM	DOSEN PEMBIMBING	PENGESAHAN	NAMA GAMBAR	SKALA	KODE	LEMBAR
		PERANCANGAN PUSAT LITERASI DI KABUPATEN PONOROGO BERBASIS CREATIVE CULTURAL HUB DENGAN PENDEKATAN RESTORATIVE ENVIRONMENT DESIGN	FERLIN ASTI NATHANIELA D300220160	FADHILLA TRI NUGRAHINI, S.T., M. SC		DENAH RENCANA AIR BERSIH SERVIS LT 1	1:100	ME.01.01	


KETERANGAN	
	POMPA
	SUMUR
	METERAN AIR
	GROUND WATER TANK
	POMPA
	FILTER
	ROOF TANK
	PIPA AIR BERSIH
	PIPA VERTIKAL

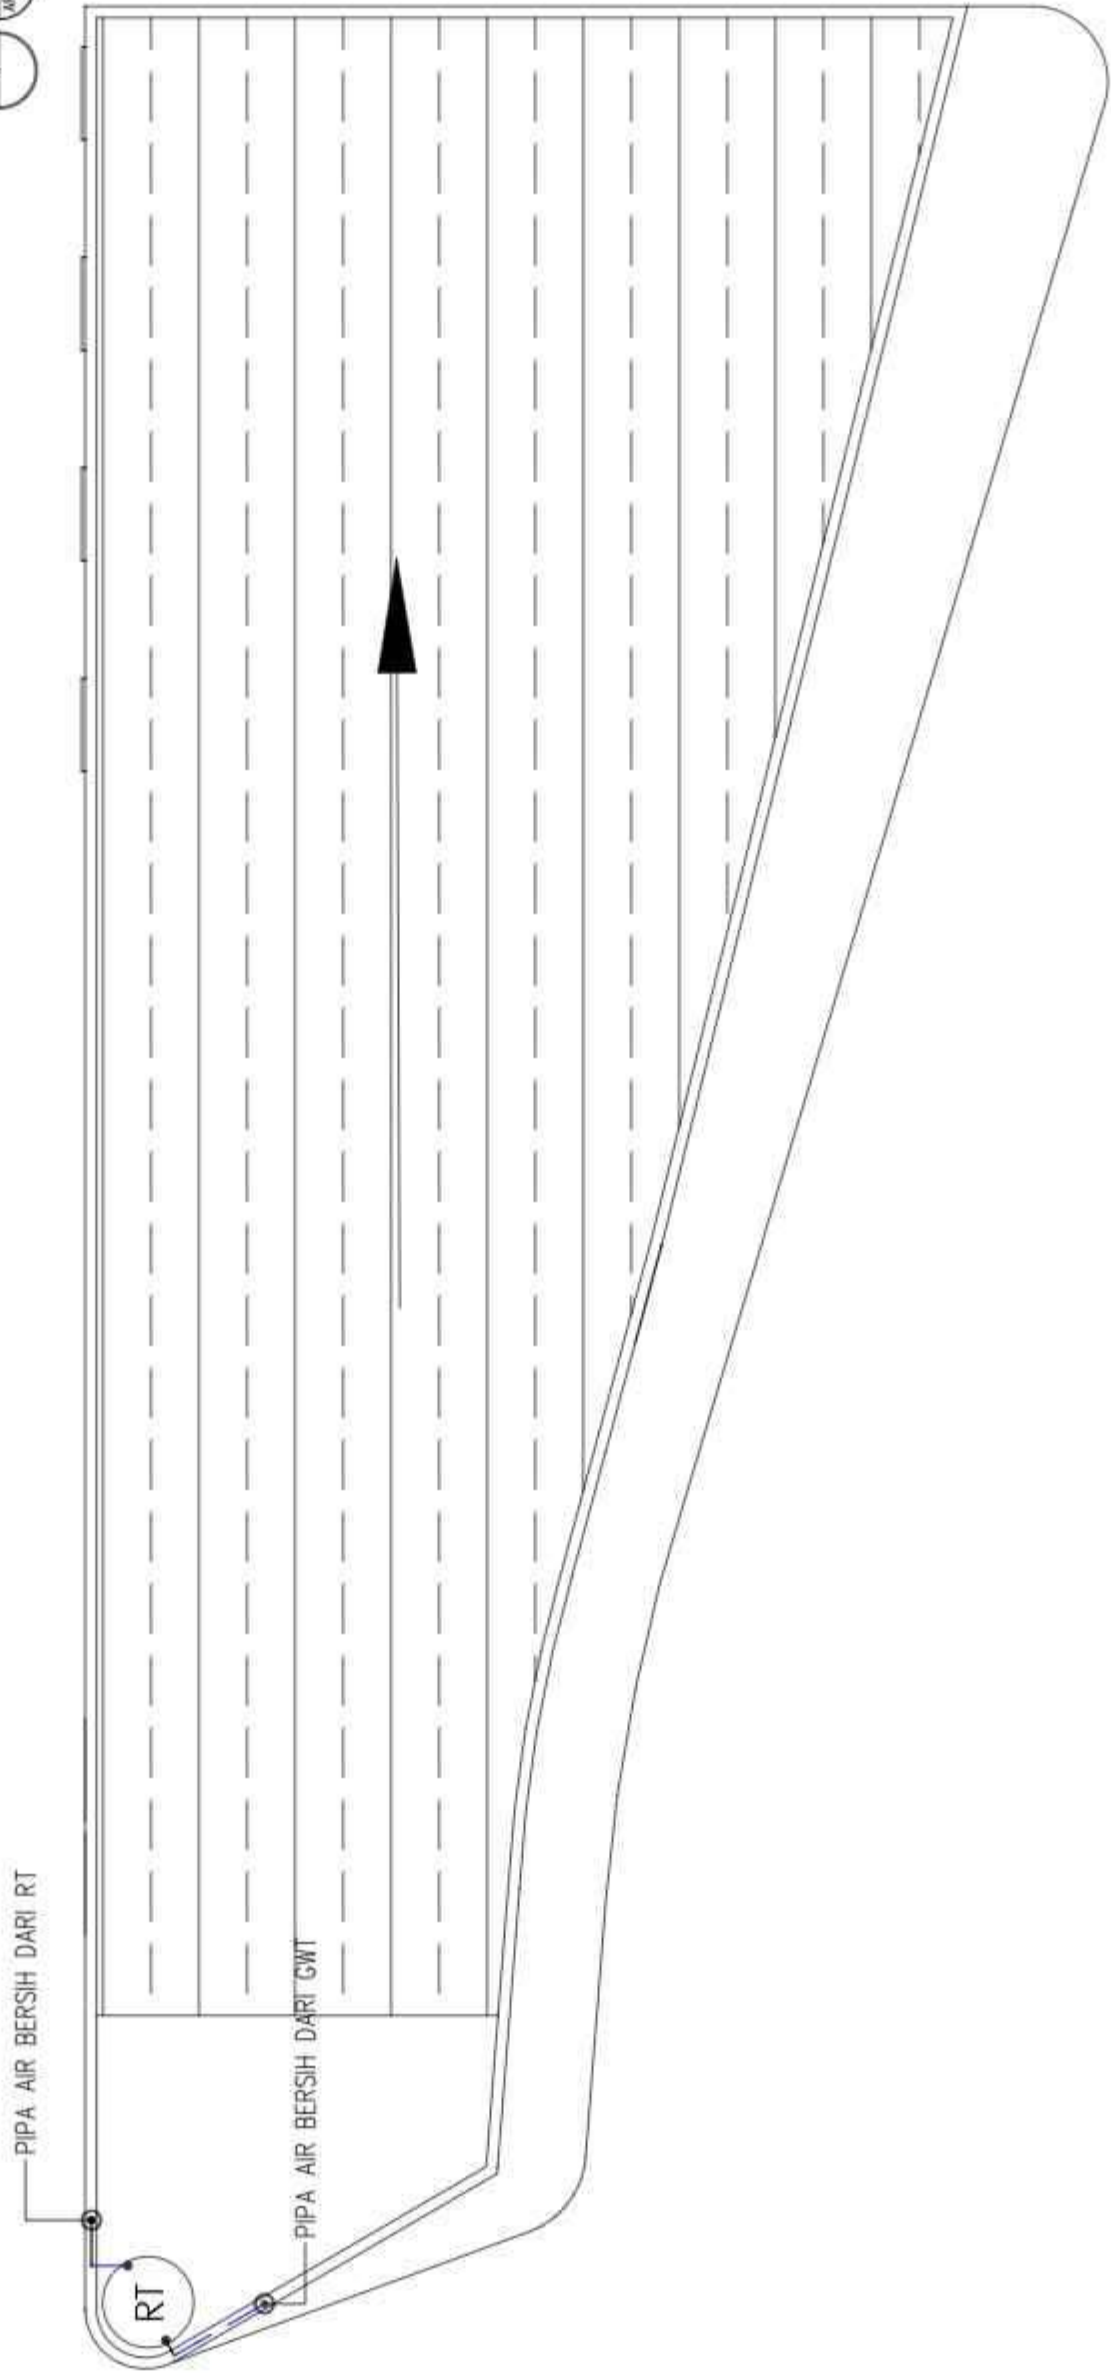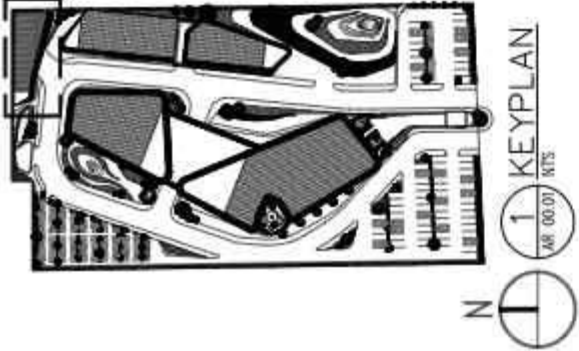

10 RENCANA AIR BERSIH SERVIS LT ATAP

ME 01.01 SKALA 1:100

 UNIVERSITAS MUHAMMADIYAH SURAKARTA	PROGRAM STUDI ARSITEKTUR FAKULTAS TEKNIK UNIVERSITAS MUHAMMADIYAH SURAKARTA	JUDUL TUGAS AKHIR	NAMA MAHASISWA/NIM	DOSEN PEMBIMBING	PENGESAHAN	NAMA GAMBAR	SKALA	KODE	LEMBAR
		PERANCANGAN PUSAT LITERASI DI KABUPATEN PONOROGO BERBASIS CREATIVE CULTURAL HUB DENGAN PENDEKATAN RESTORATIVE ENVIRONMENT DESIGN	FERLIN ASTI NATHANIELA D300220160	FADHILLA TRI NUGRAHINI, S.T., M. SC		DENAH RENCANA AIR BERSIH SERVIS LT ATAP	1:100	ME.01.01	

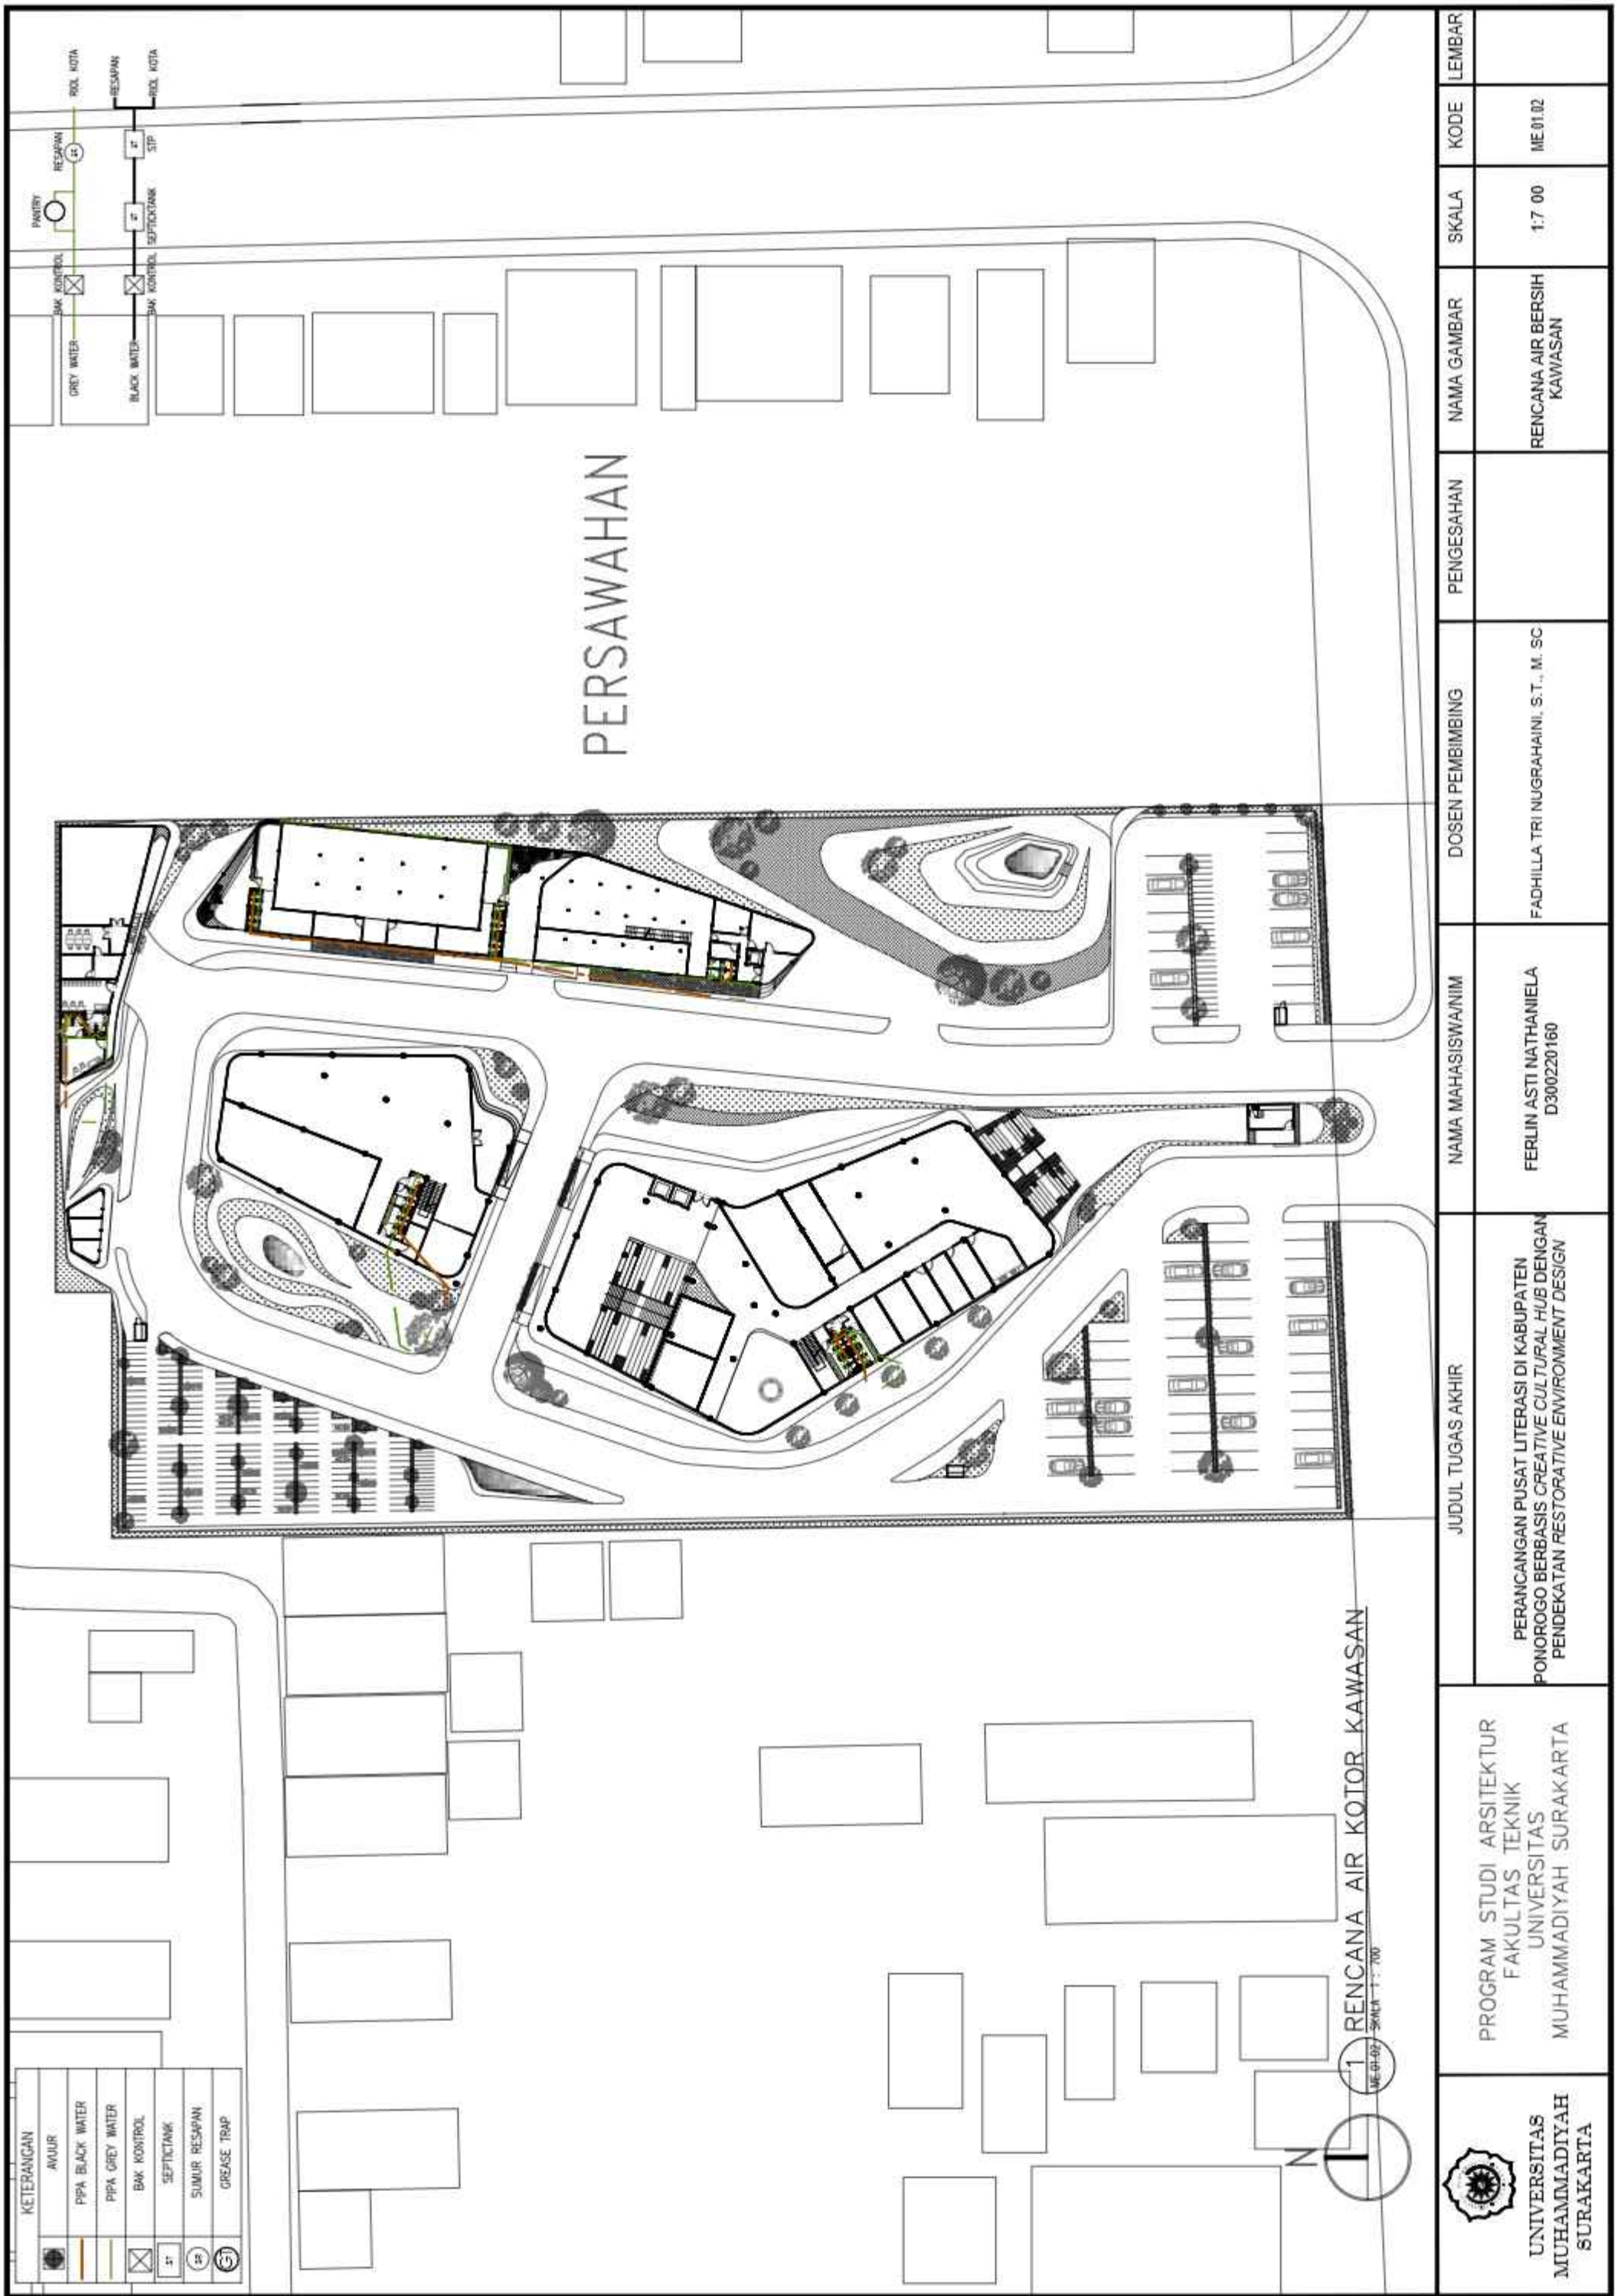


PERSAWAHAN

RENCANA AIR KOTOR KAWASAN
ME-01.02 SKALA 1 : 700

KETERANGAN	
	AVIUR
	PIPA BLACK WATER
	PIPA GREY WATER
	BAK KONTROL
	SEPTICTANK
	SUMUR RESAPAN
	GREASE TRAP

	PROGRAM STUDI ARSITEKTUR FAKULTAS TEKNIK UNIVERSITAS MUHAMMADIYAH SURAKARTA	JUDUL TUGAS AKHIR PERANCANGAN PUSAT LITERASI DI KABUPATEN PONOROGO BERBASIS CREATIVE CULTURAL HUB DENGAN PENDEKATAN RESTORATIVE ENVIRONMENT DESIGN		NAMA MAHASISWANIM FERLIN ASTI NATHANIELA D300220160		DOSEN PEMBIMBING FADHILLA TRI NUGRAHAINI, S.T., M. SC		PENGESAHAN	NAMA GAMBAR RENCANA AIR BERSIH KAWASAN	SKALA 1:7 00	KODE ME.01.02	LEMBAR


KETERANGAN	
	ANJUR
	PIPA BLACK WATER
	PIPA GREY WATER
	BAK KONTROL
	SEPTICTANK
	SUMUR RESAPAN
	GREASE TRAP

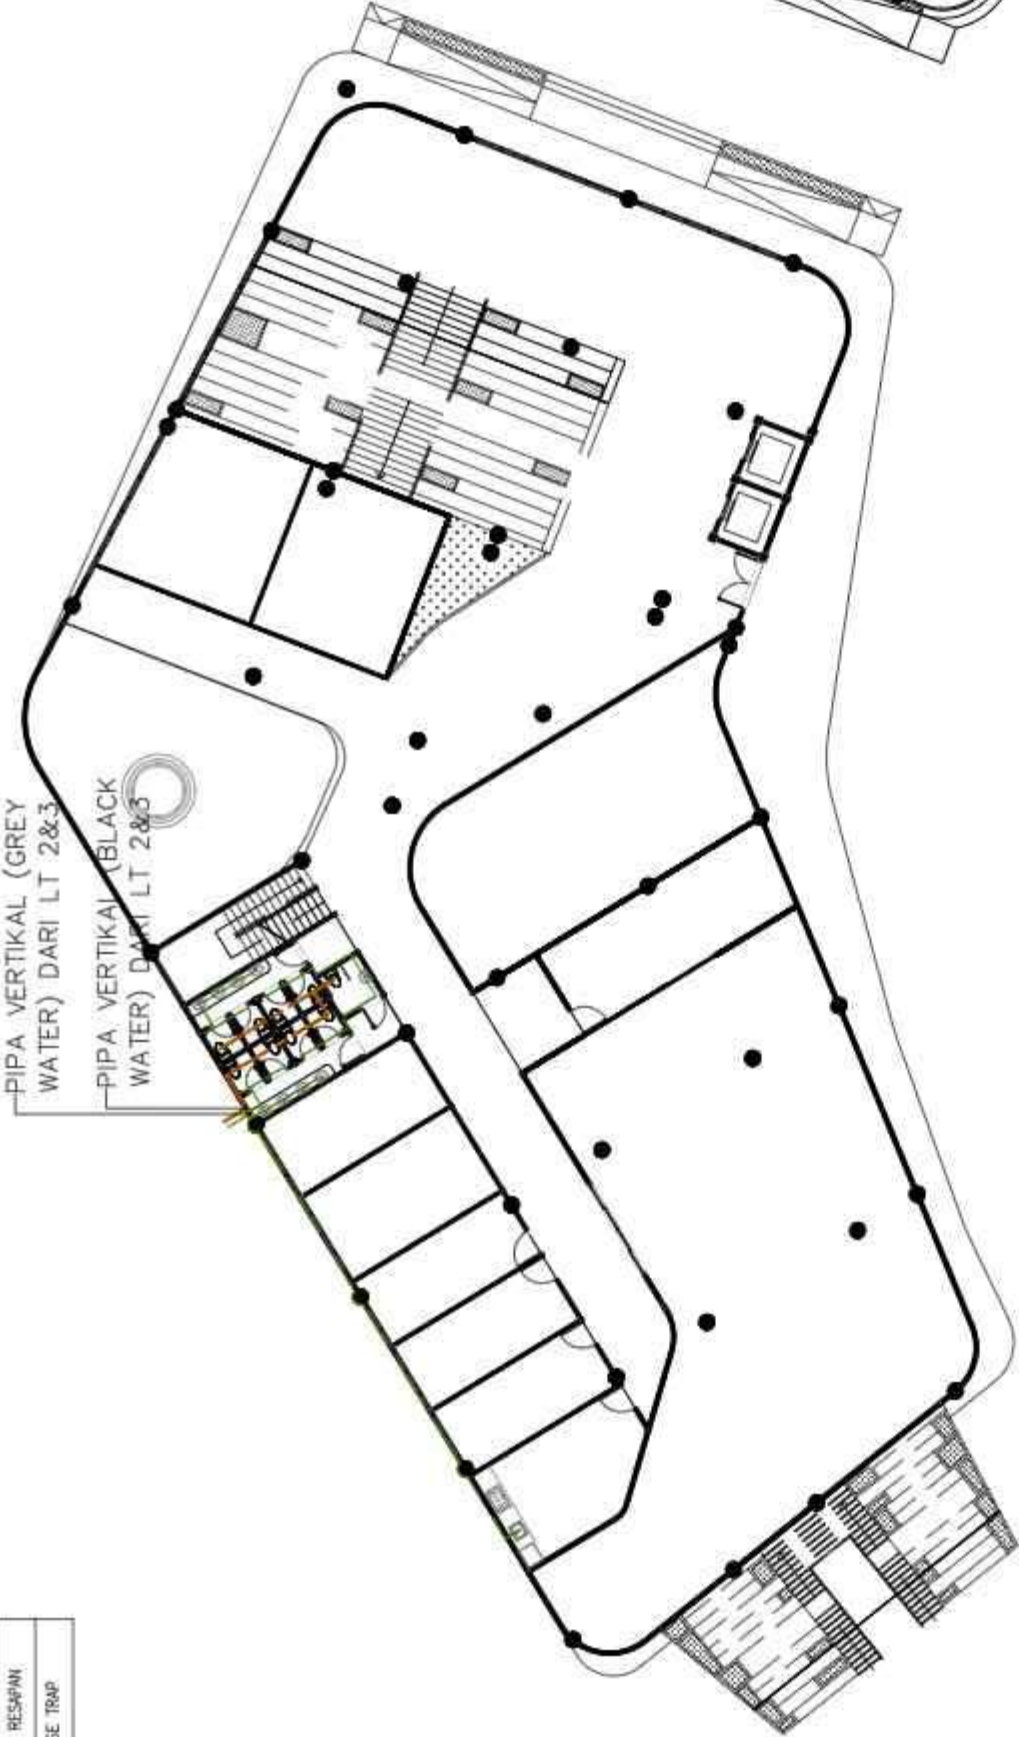

2 RENCANA AIR BERSIH PUSTAKALOKA LT 1

	PROGRAM STUDI ARSITEKTUR FAKULTAS TEKNIK UNIVERSITAS MUHAMMADIYAH SURAKARTA	PERANCANGAN PUSAT LITERASI DI KABUPATEN PONOROGO BERBASIS CREATIVE CULTURAL HUB DENGAN PENDEKATAN RESTORATIVE ENVIRONMENT DESIGN	NAMA MAHASISWA/NIM FERLIN ASTI NATHANIELA D300220160	DOSEN PEMBIMBING FADHILLA TRI NUGRAHINI, S.T., M. SC	PENGESAHAN	NAMA GAMBAR DENAH RENCANA AIR KOTOR PUSTAKALOKA LT1	SKALA 1:300	KODE ME.01.02	LEMBAR

KETERANGAN	
	ANGUR
	PIPA BLACK WATER
	PIPA GREY WATER
	BAK KONTROL
	SEPTICTANK
	SUMUR RESAPAN
	GREASE TRAP

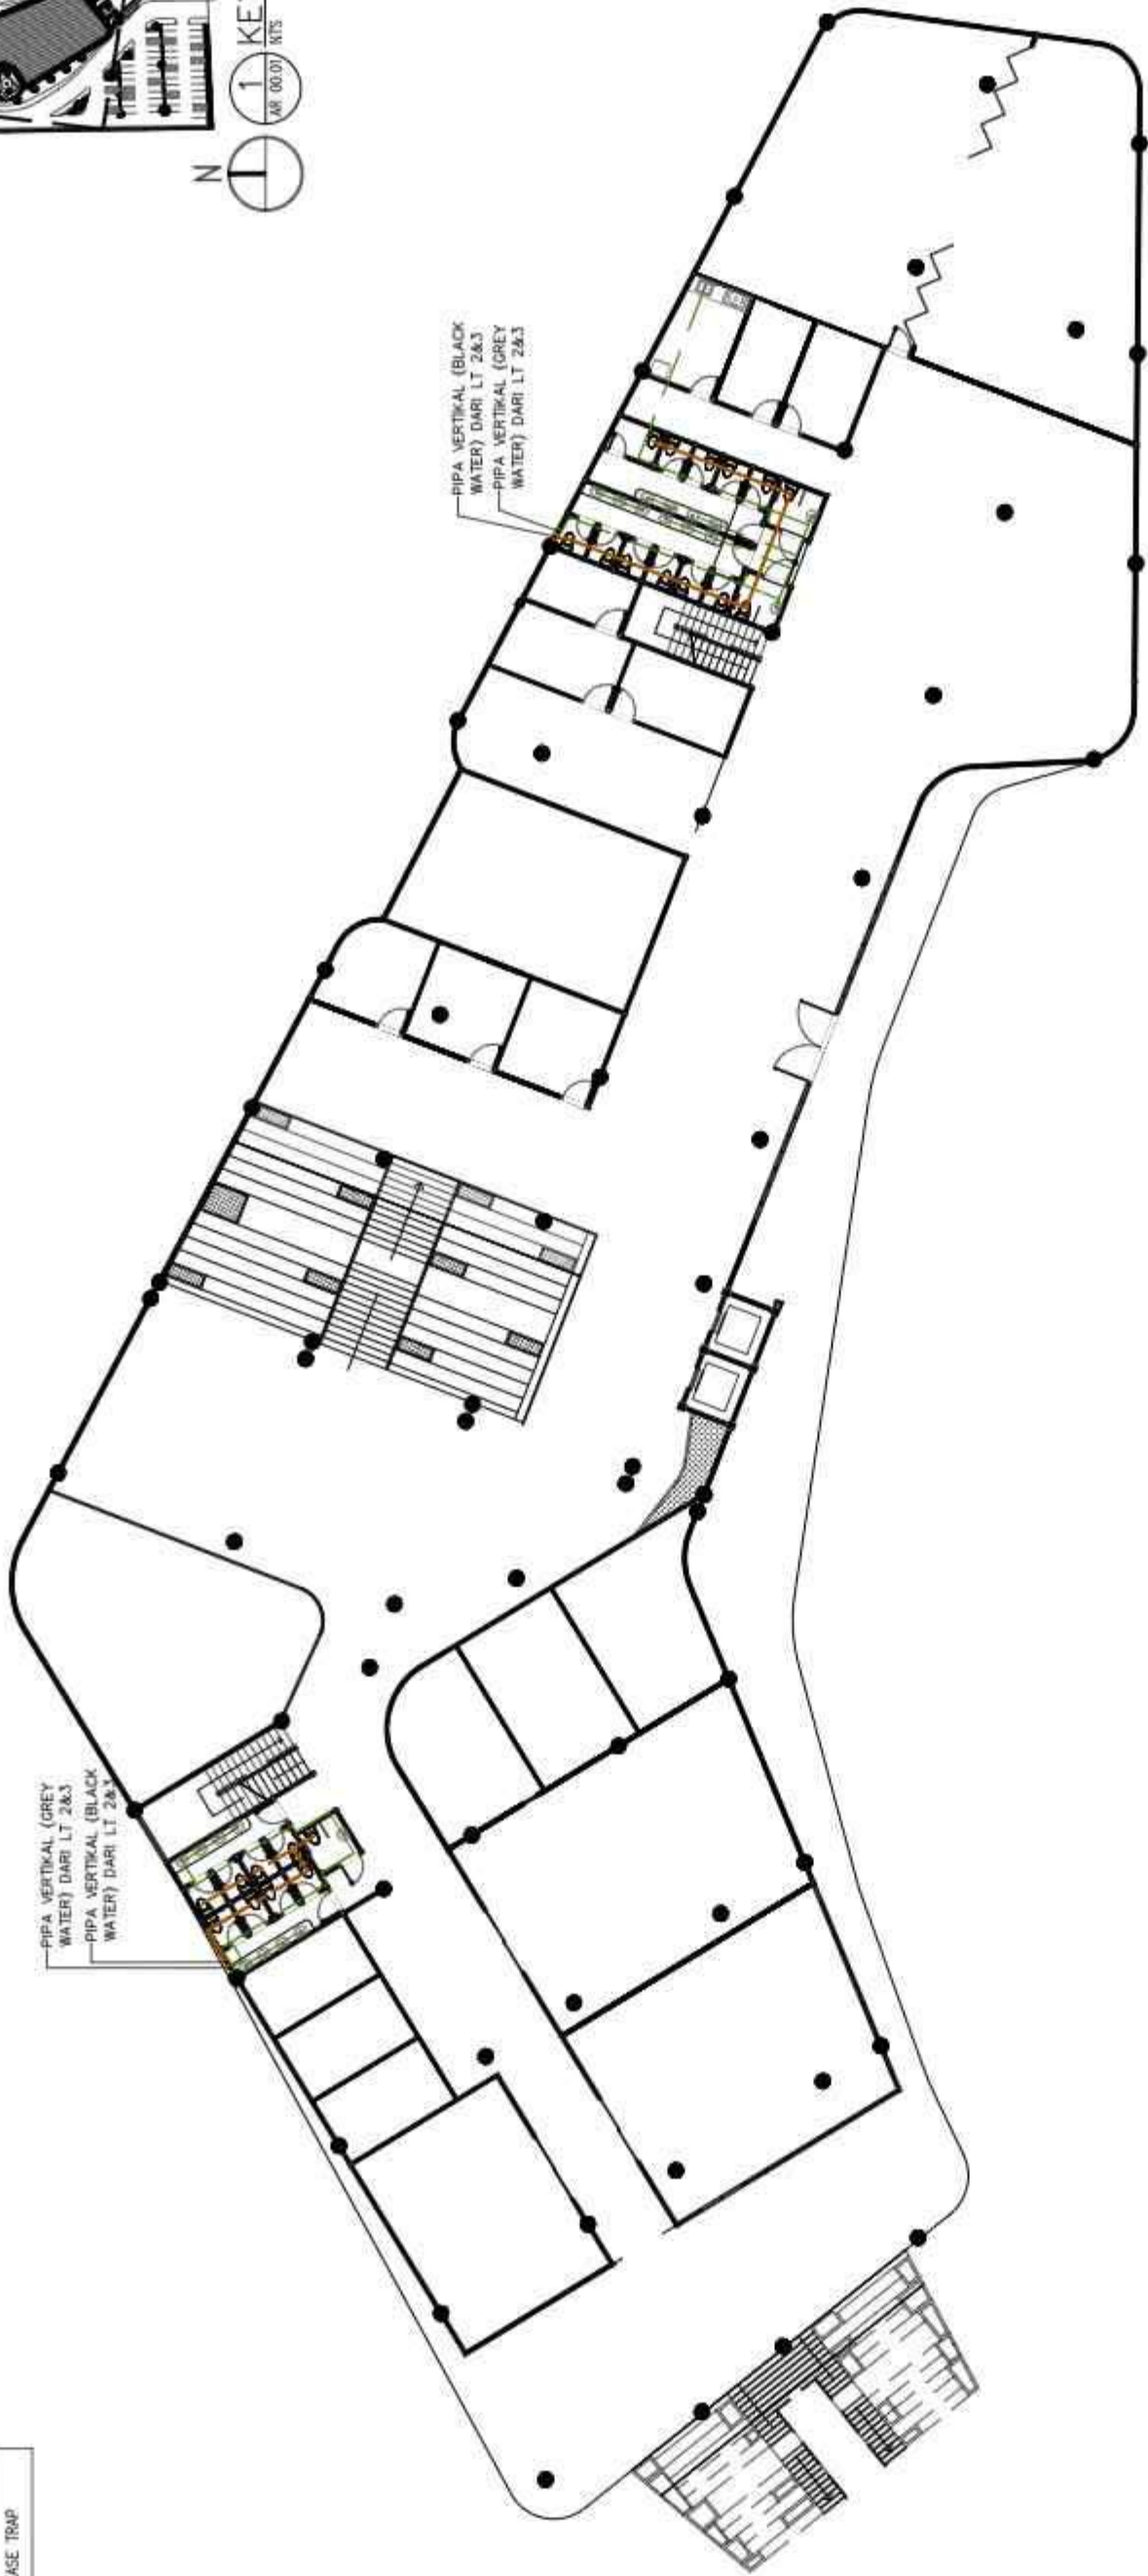


3 RENCANA AIR BERSIH PUSTAKALOKA LT 2

ME.01.02 SKALA 1 : 300

UNIVERSITAS MUHAMMADIYAH SURAKARTA	PROGRAM STUDI ARSITEKTUR FAKULTAS TEKNIK UNIVERSITAS MUHAMMADIYAH SURAKARTA	PERANCANGAN PUSAT LITERASI DI KABUPATEN PONOROGO BERBASIS CREATIVE CULTURAL HUB DENGAN PENDEKATAN RESTORATIVE ENVIRONMENT DESIGN		NAMA MAHASISWA/NIM	FERLIN ASTI NATHANIELA D300220160	DOSEN PEMBIMBING	FADHILLA TRI NUGRAHINI, S.T., M. SC	PENGESAHAN		NAMA GAMBAR	DENAH RENCANA AIR KOTOR PUSTAKALOKA LT2	SKALA	1:300	KODE	ME.01.02	LEMBAR	

KETERANGAN	
	ANGUR
	PIPA BLACK WATER
	PIPA GREY WATER
	BAK KONTROL
	SEPTICTANK
	SUMUR RESAPAN
	GREASE TRAP


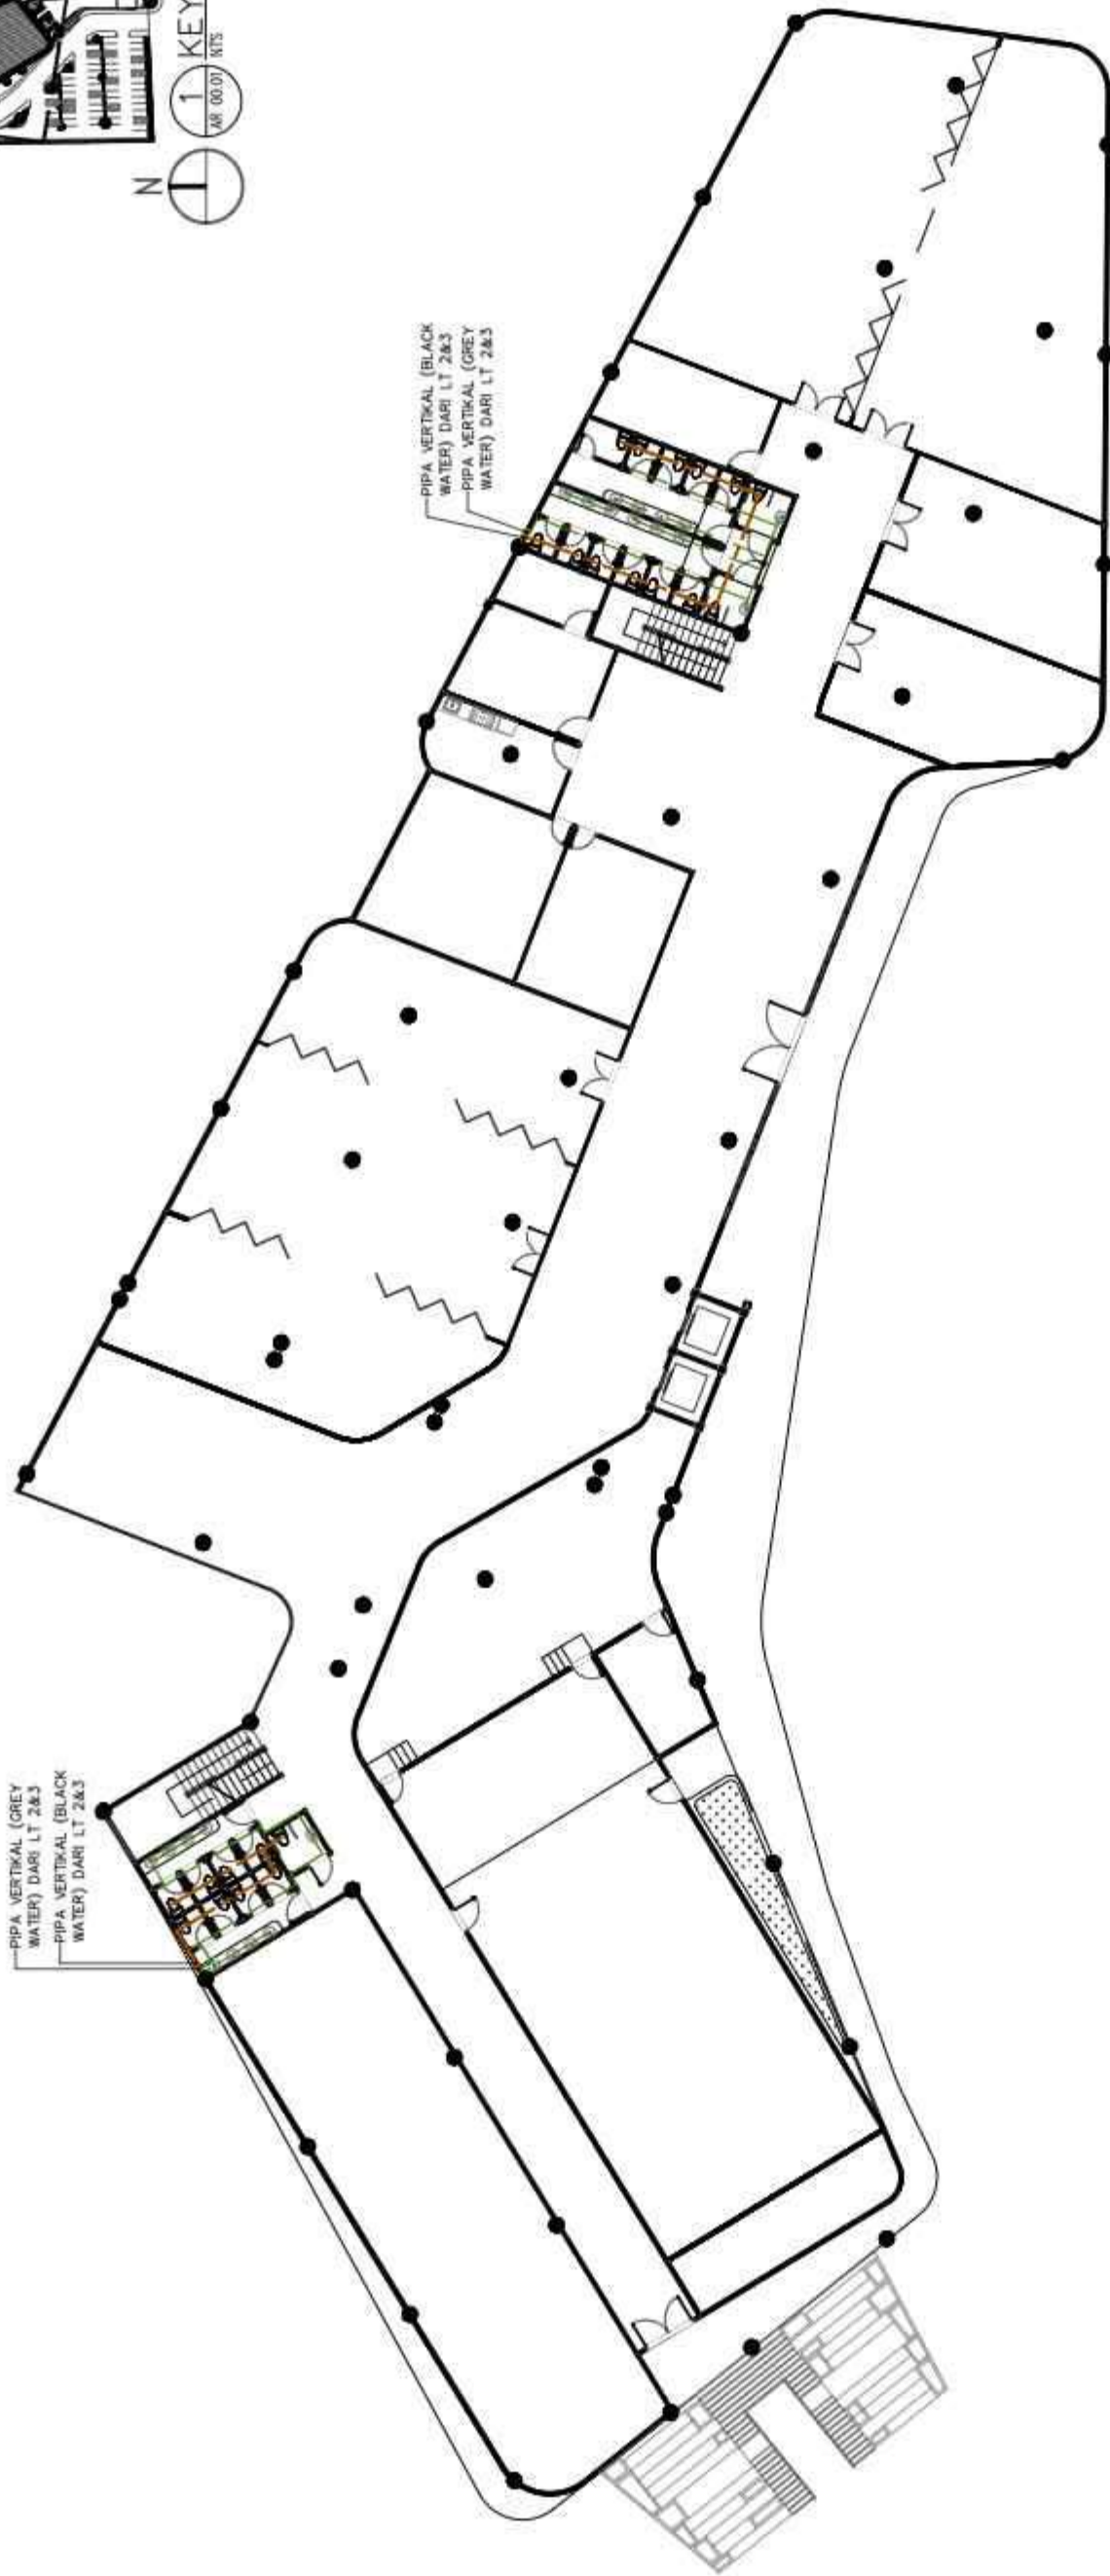




4 RENCANA AIR BERSIH PUSTAKALOKA LT 3

 UNIVERSITAS MUHAMMADIYAH SURAKARTA	PROGRAM STUDI ARSITEKTUR FAKULTAS TEKNIK UNIVERSITAS MUHAMMADIYAH SURAKARTA	PERANCANGAN PUSAT LITERASI DI KABUPATEN PONOROGO BERBASIS CREATIVE CULTURAL HUB DENGAN PENDEKATAN RESTORATIVE ENVIRONMENT DESIGN	NAMA MAHASISWA/NIM FERLIN ASTI NATHANIELA D300220160	DOSEN PEMBIMBING FADHILLA TRI NUGRAHINI, S.T., M. SC	PENGESAHAN	NAMA GAMBAR DENAH RENCANA AIR KOTOR PUSTAKALOKA LT 3	SKALA 1:300	KODE ME.01.02	LEMBAR

KETERANGAN	
	AVIUR
	PIPA BLACK WATER
	PIPA GREY WATER
	BAK KONTROL
	SEPTICTANK
	SUMUR RESAPAN
	GREASE TRAP

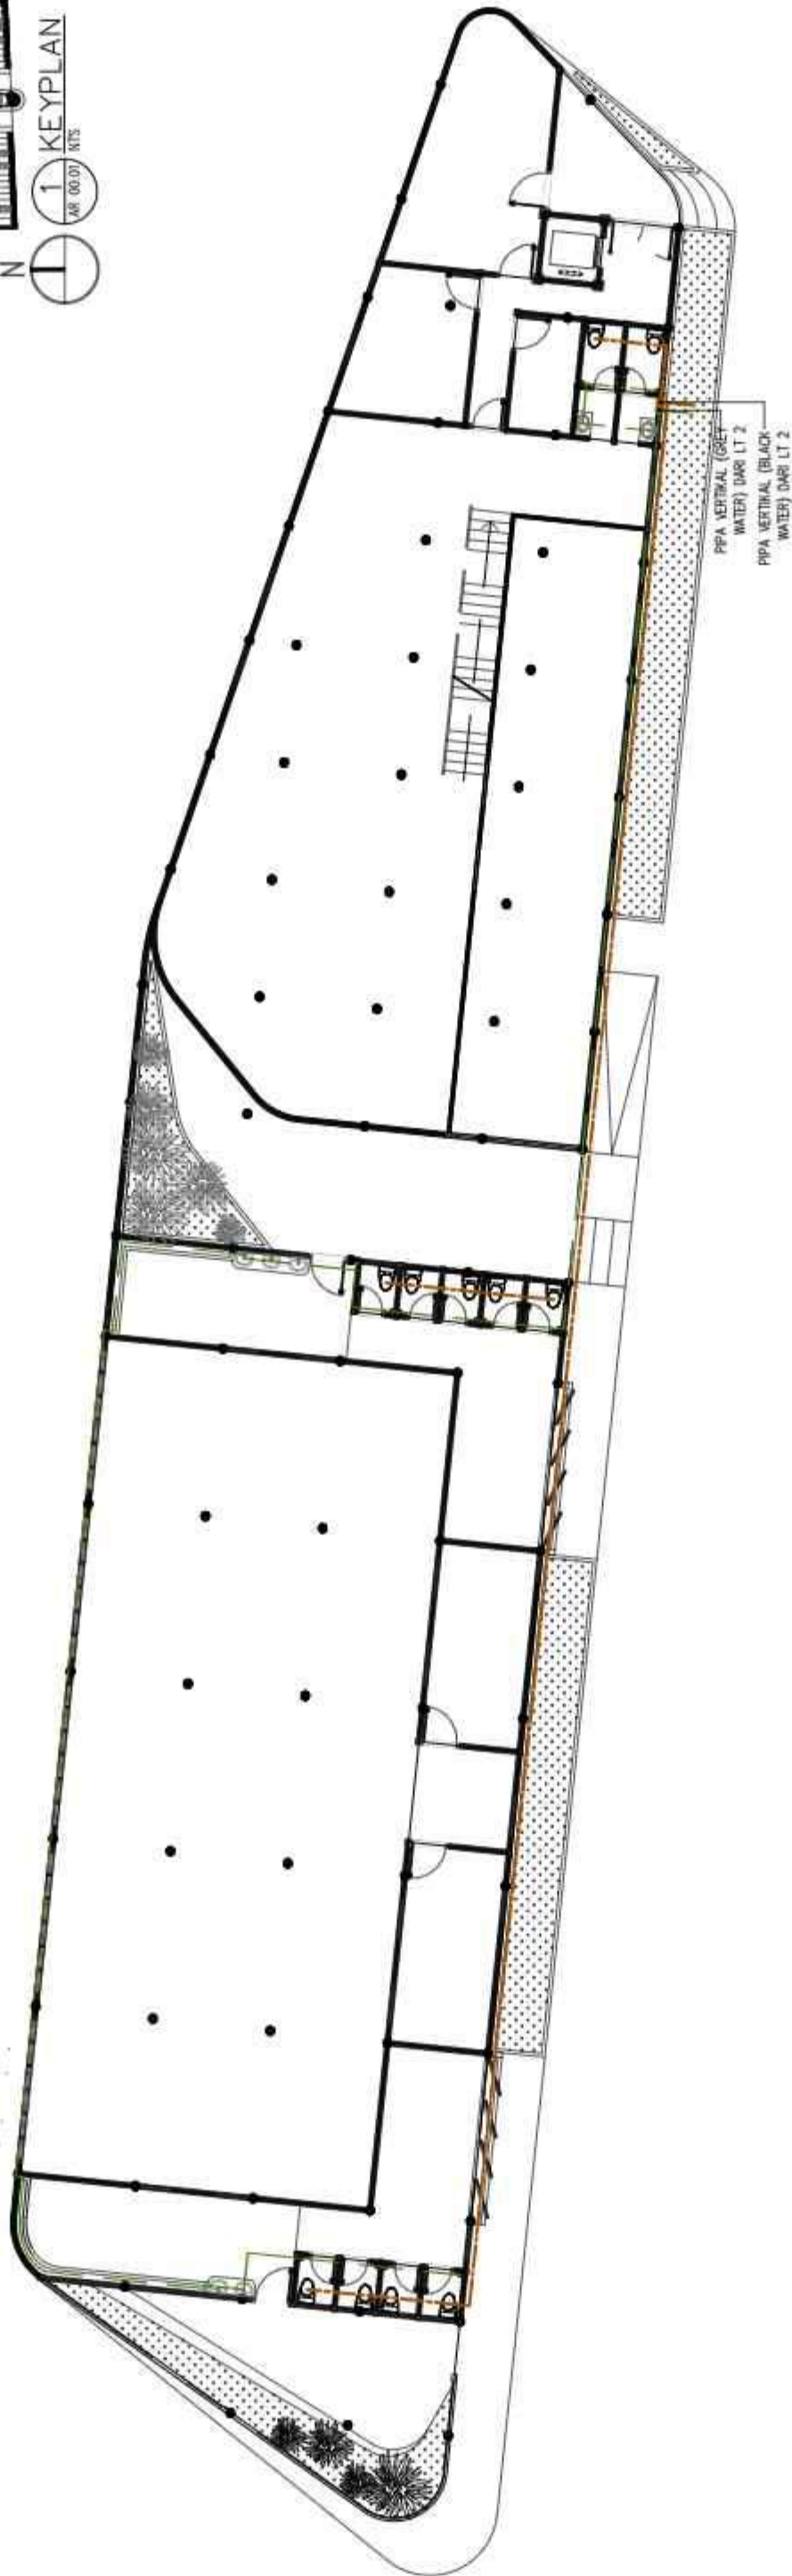
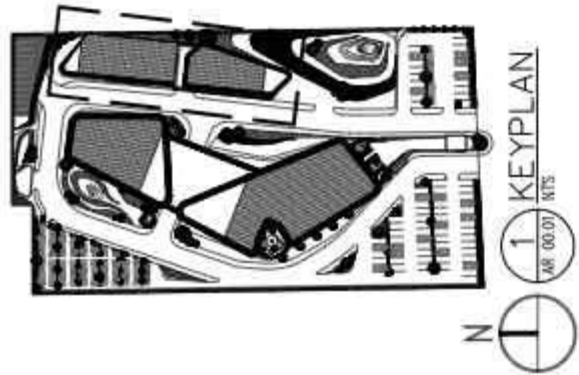


5 RENCANA AIRKOTOR PENUNJANG LT 1

 ME 01.02 SKALA 1:200

 UNIVERSITAS MUHAMMADIYAH SURAKARTA	PROGRAM STUDI ARSITEKTUR FAKULTAS TEKNIK UNIVERSITAS MUHAMMADIYAH SURAKARTA	PERANCANGAN PUSAT LITERASI DI KABUPATEN PONOROGO BERBASIS CREATIVE CULTURAL HUB DENGAN PENDEKATAN RESTORATIVE ENVIRONMENT DESIGN	NAMA MAHASISWA/NIM FERLIN ASTI NATHANIELA D300220160	DOSEN PEMBIMBING FADHILLA TRI NUGRAHINI, S.T., M. SC	PENGESAHAN	NAMA GAMBAR DENAH RENCANA AIR KOTOR PENUNJANG LT 1	SKALA 1:200	KODE ME.01.02	LEMBAR

KETERANGAN	
	ANGUR
	PIPA BLACK WATER
	PIPA GREY WATER
	BAK KONTROL
	SEPTICTANK
	SUMUR RESAPAN
	GREASE TRAP

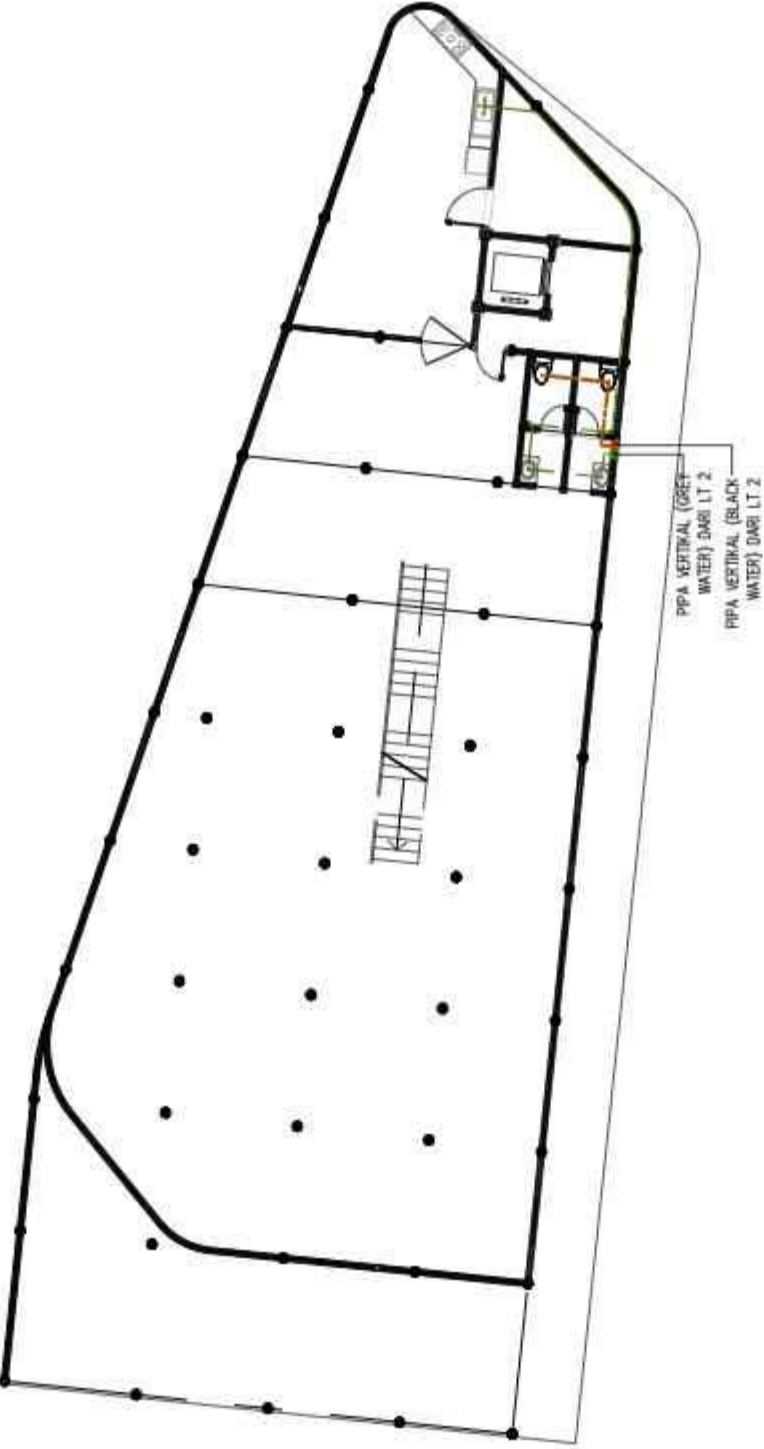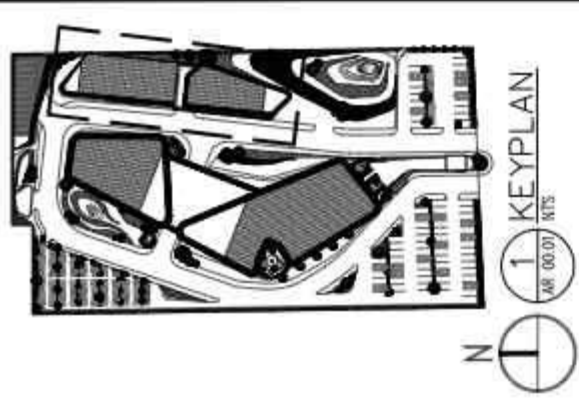



PIPA VERTIKAL (GREY WATER) DARI LT 2
PIPA VERTIKAL (BLACK WATER) DARI LT 2

6 RENCANA AIR BERSIH PENUNJANG LT 2


ME 01.02 SKALA 1:200

 UNIVERSITAS MUHAMMADIYAH SURAKARTA	PROGRAM STUDI ARSITEKTUR FAKULTAS TEKNIK UNIVERSITAS MUHAMMADIYAH SURAKARTA	JUDUL TUGAS AKHIR	NAMA MAHASISWA/NIM	DOSEN PEMBIMBING	PENGESAHAN	NAMA GAMBAR	SKALA	KODE	LEMBAR
		PERANCANGAN PUSAT LITERASI DI KABUPATEN PONOROGO BERBASIS CREATIVE CULTURAL HUB DENGAN PENDEKATAN RESTORATIVE ENVIRONMENT DESIGN	FERLIN ASTI NATHANIELA D300220160	FADHILLA TRI NUGRAHINI, S.T., M. SC		DENAH RENCANA AIR KOTOR PENUNJANG LT 2	1:200	ME.01.02	


KETERANGAN	
	AVIUR
	PIPA BLACK WATER
	PIPA GREY WATER
	BAK KONTROL
	SEPTICTANK
	SUMUR RESAPAN
	GREASE TRAP

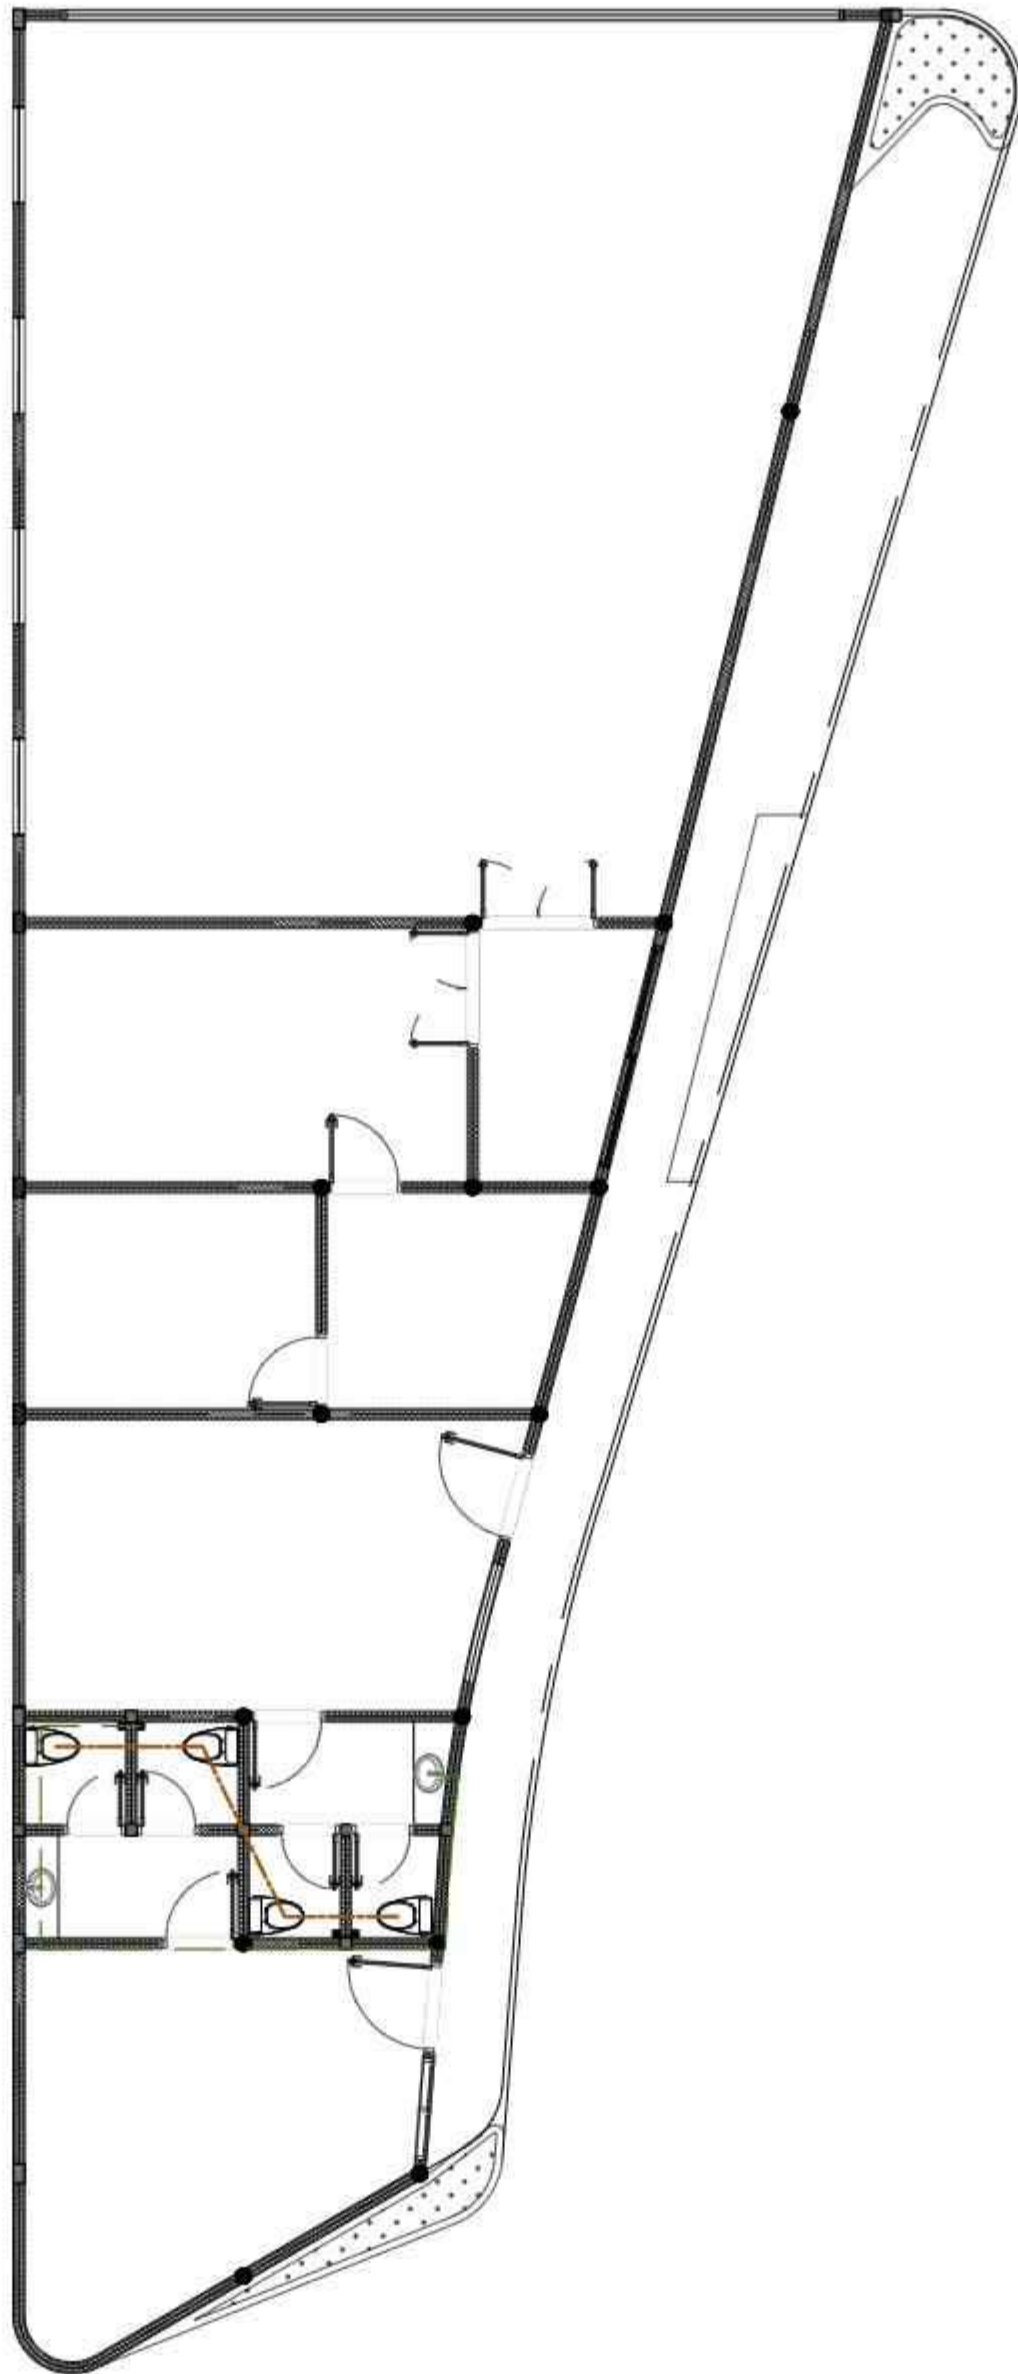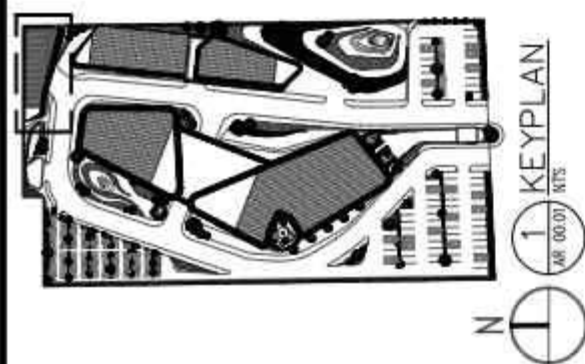

 UNIVERSITAS MUHAMMADIYAH SURAKARTA	PROGRAM STUDI ARSITEKTUR FAKULTAS TEKNIK UNIVERSITAS MUHAMMADIYAH SURAKARTA	PERANCANGAN PUSAT LITERASI DI KABUPATEN PONOROGO BERBASIS CREATIVE CULTURAL HUB DENGAN PENDEKATAN RESTORATIVE ENVIRONMENT DESIGN	NAMA MAHASISWA/NIM FERLIN ASTI NATHANIELA D300220160	DOSEN PEMBIMBING FADHILLA TRI NUGRAHINI, S.T., M. SC	PENGESAHAN	NAMA GAMBAR DENAH RENCANA AIR KOTOR SERVIS	SKALA 1:100	KODE ME.01.02	LEMBAR

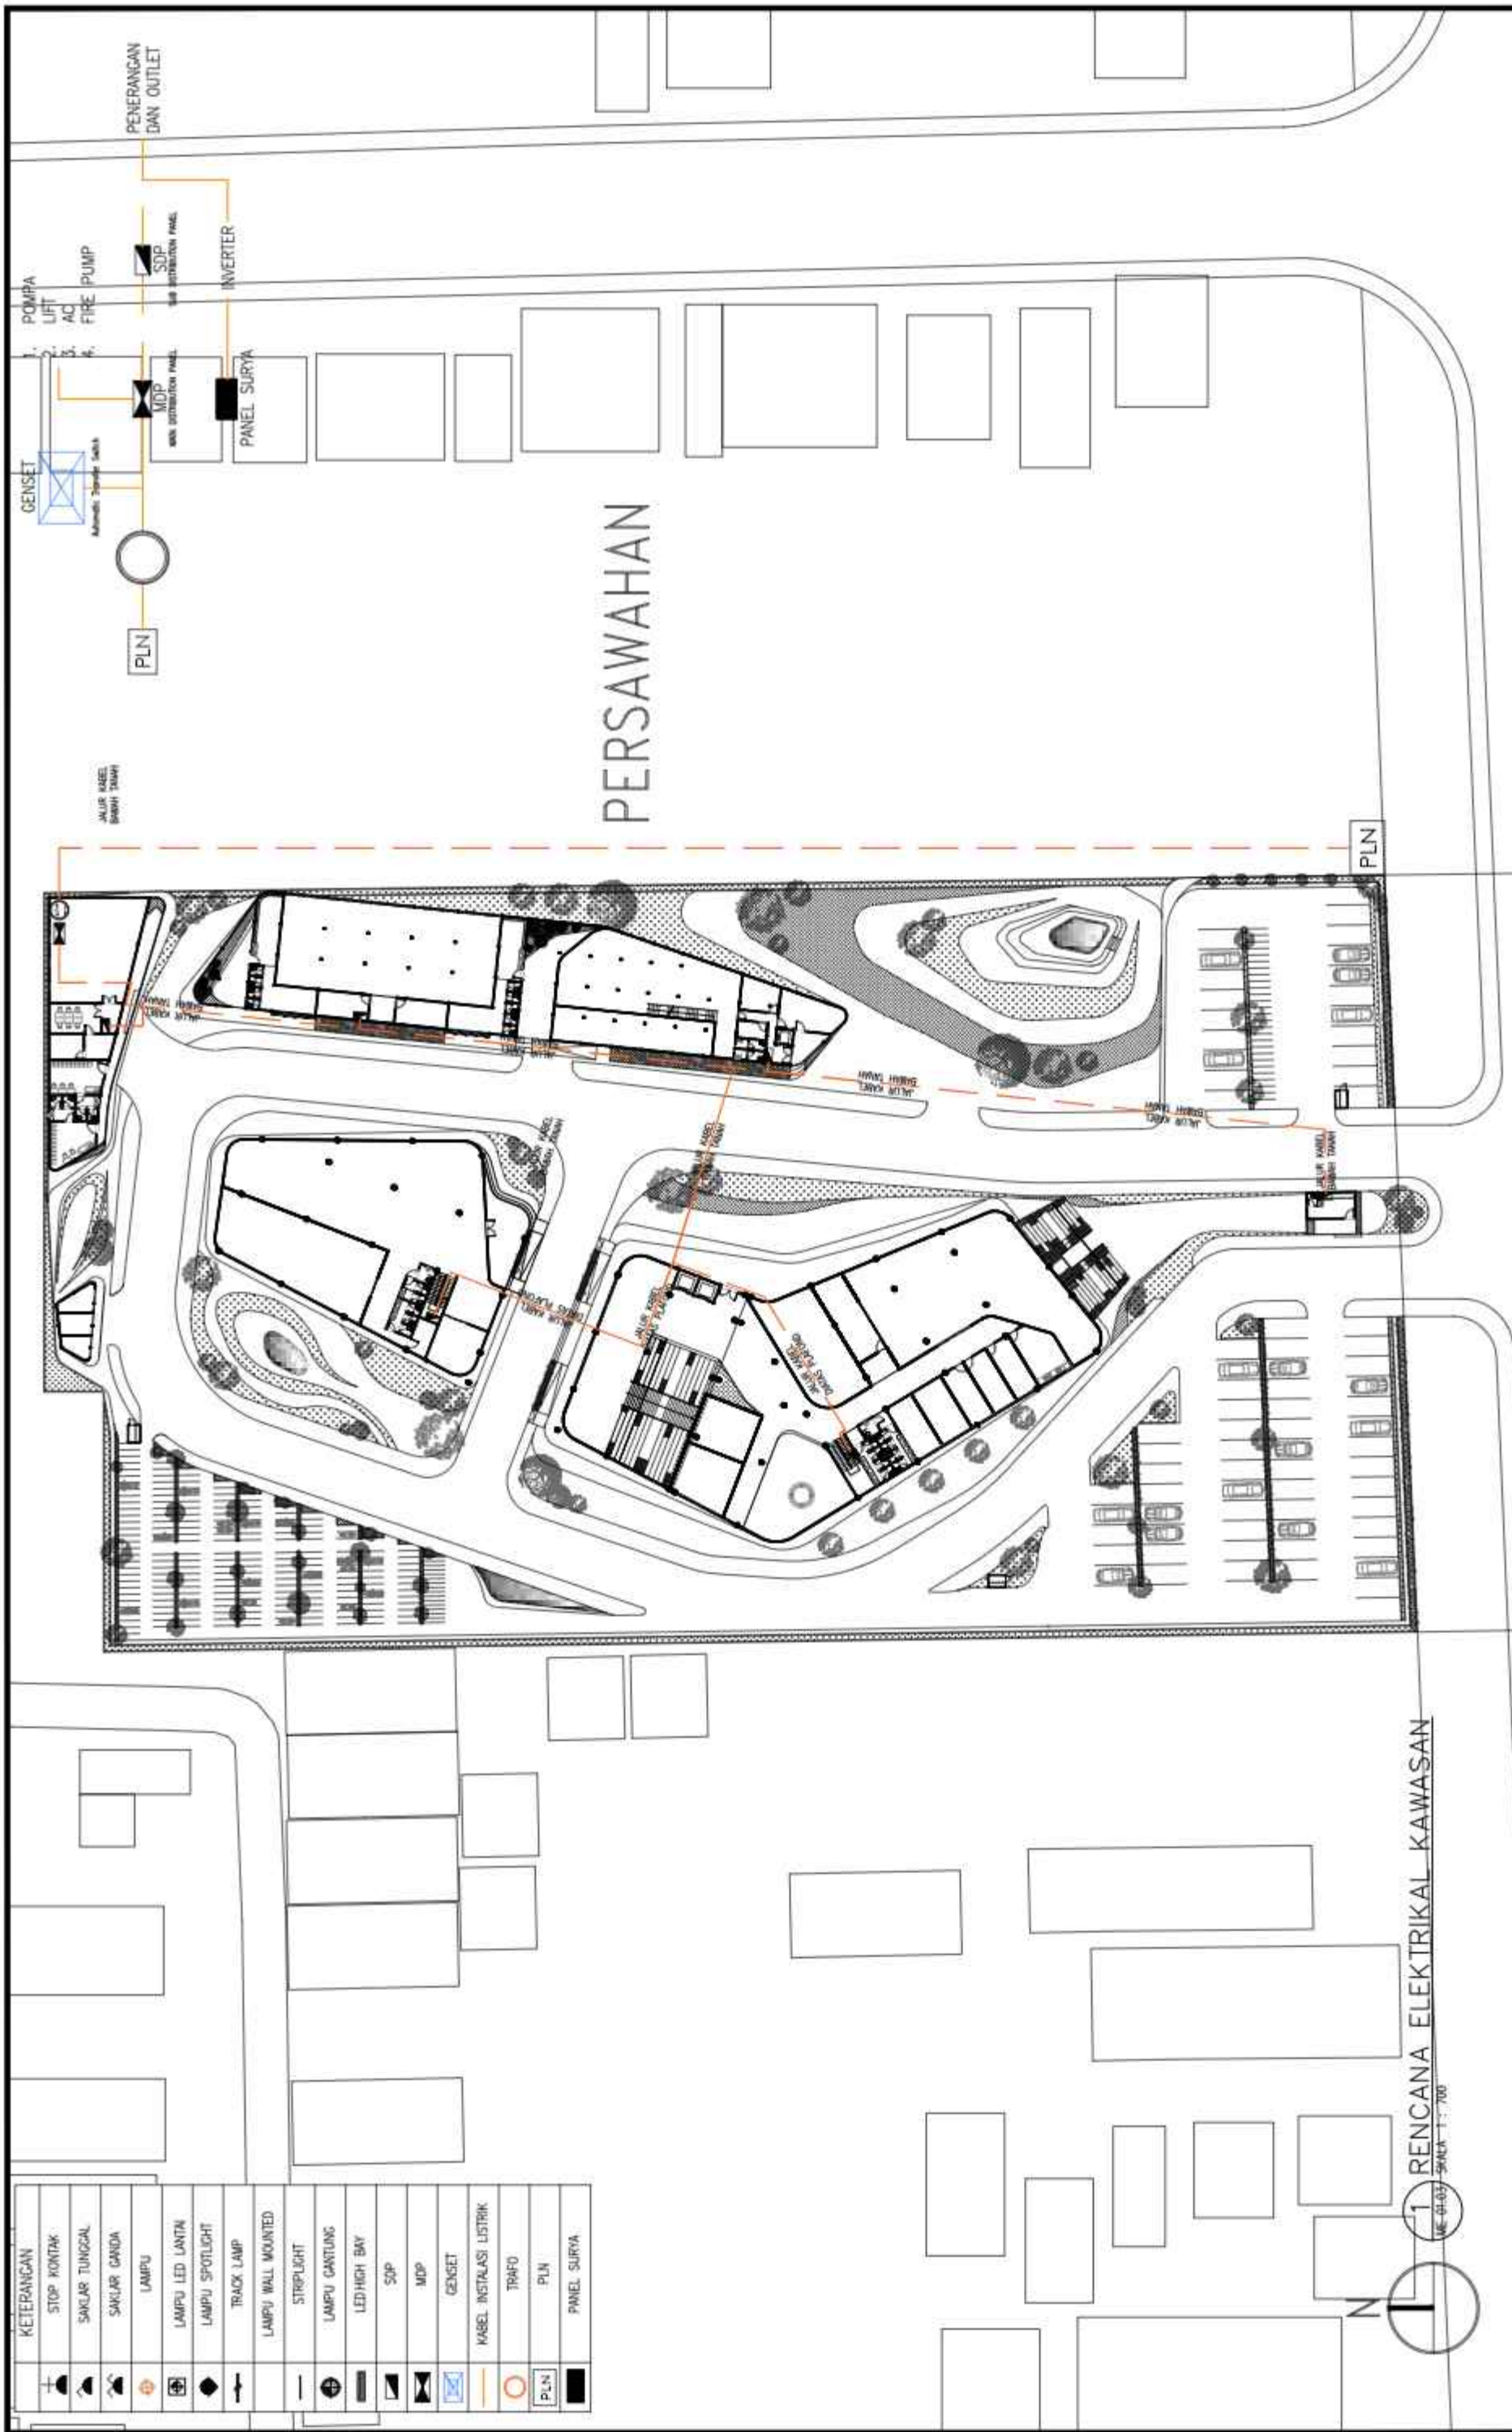

 UNIVERSITAS MUHAMMADIYAH SURAKARTA	PROGRAM STUDI ARSITEKTUR FAKULTAS TEKNIK UNIVERSITAS MUHAMMADIYAH SURAKARTA	JUDUL TUGAS AKHIR PERANCANGAN PUSAT LITERASI DI KABUPATEN PONOROGO BERBASIS CREATIVE CULTURAL HUB DENGAN PENDEKATAN RESTORATIVE ENVIRONMENT DESIGN		NAMA MAHASISWANIM FERLIN ASTI NATHANIELA D300220160	DOSEN PEMBIMBING FADHILLA TRI NUGRAHAINI, S.T., M. SC	PENGESAHAN	NAMA GAMBAR RENCANA ELEKTRIKAL KAWASAN	SKALA 1:700	KODE ME.01.03	LEMBAR


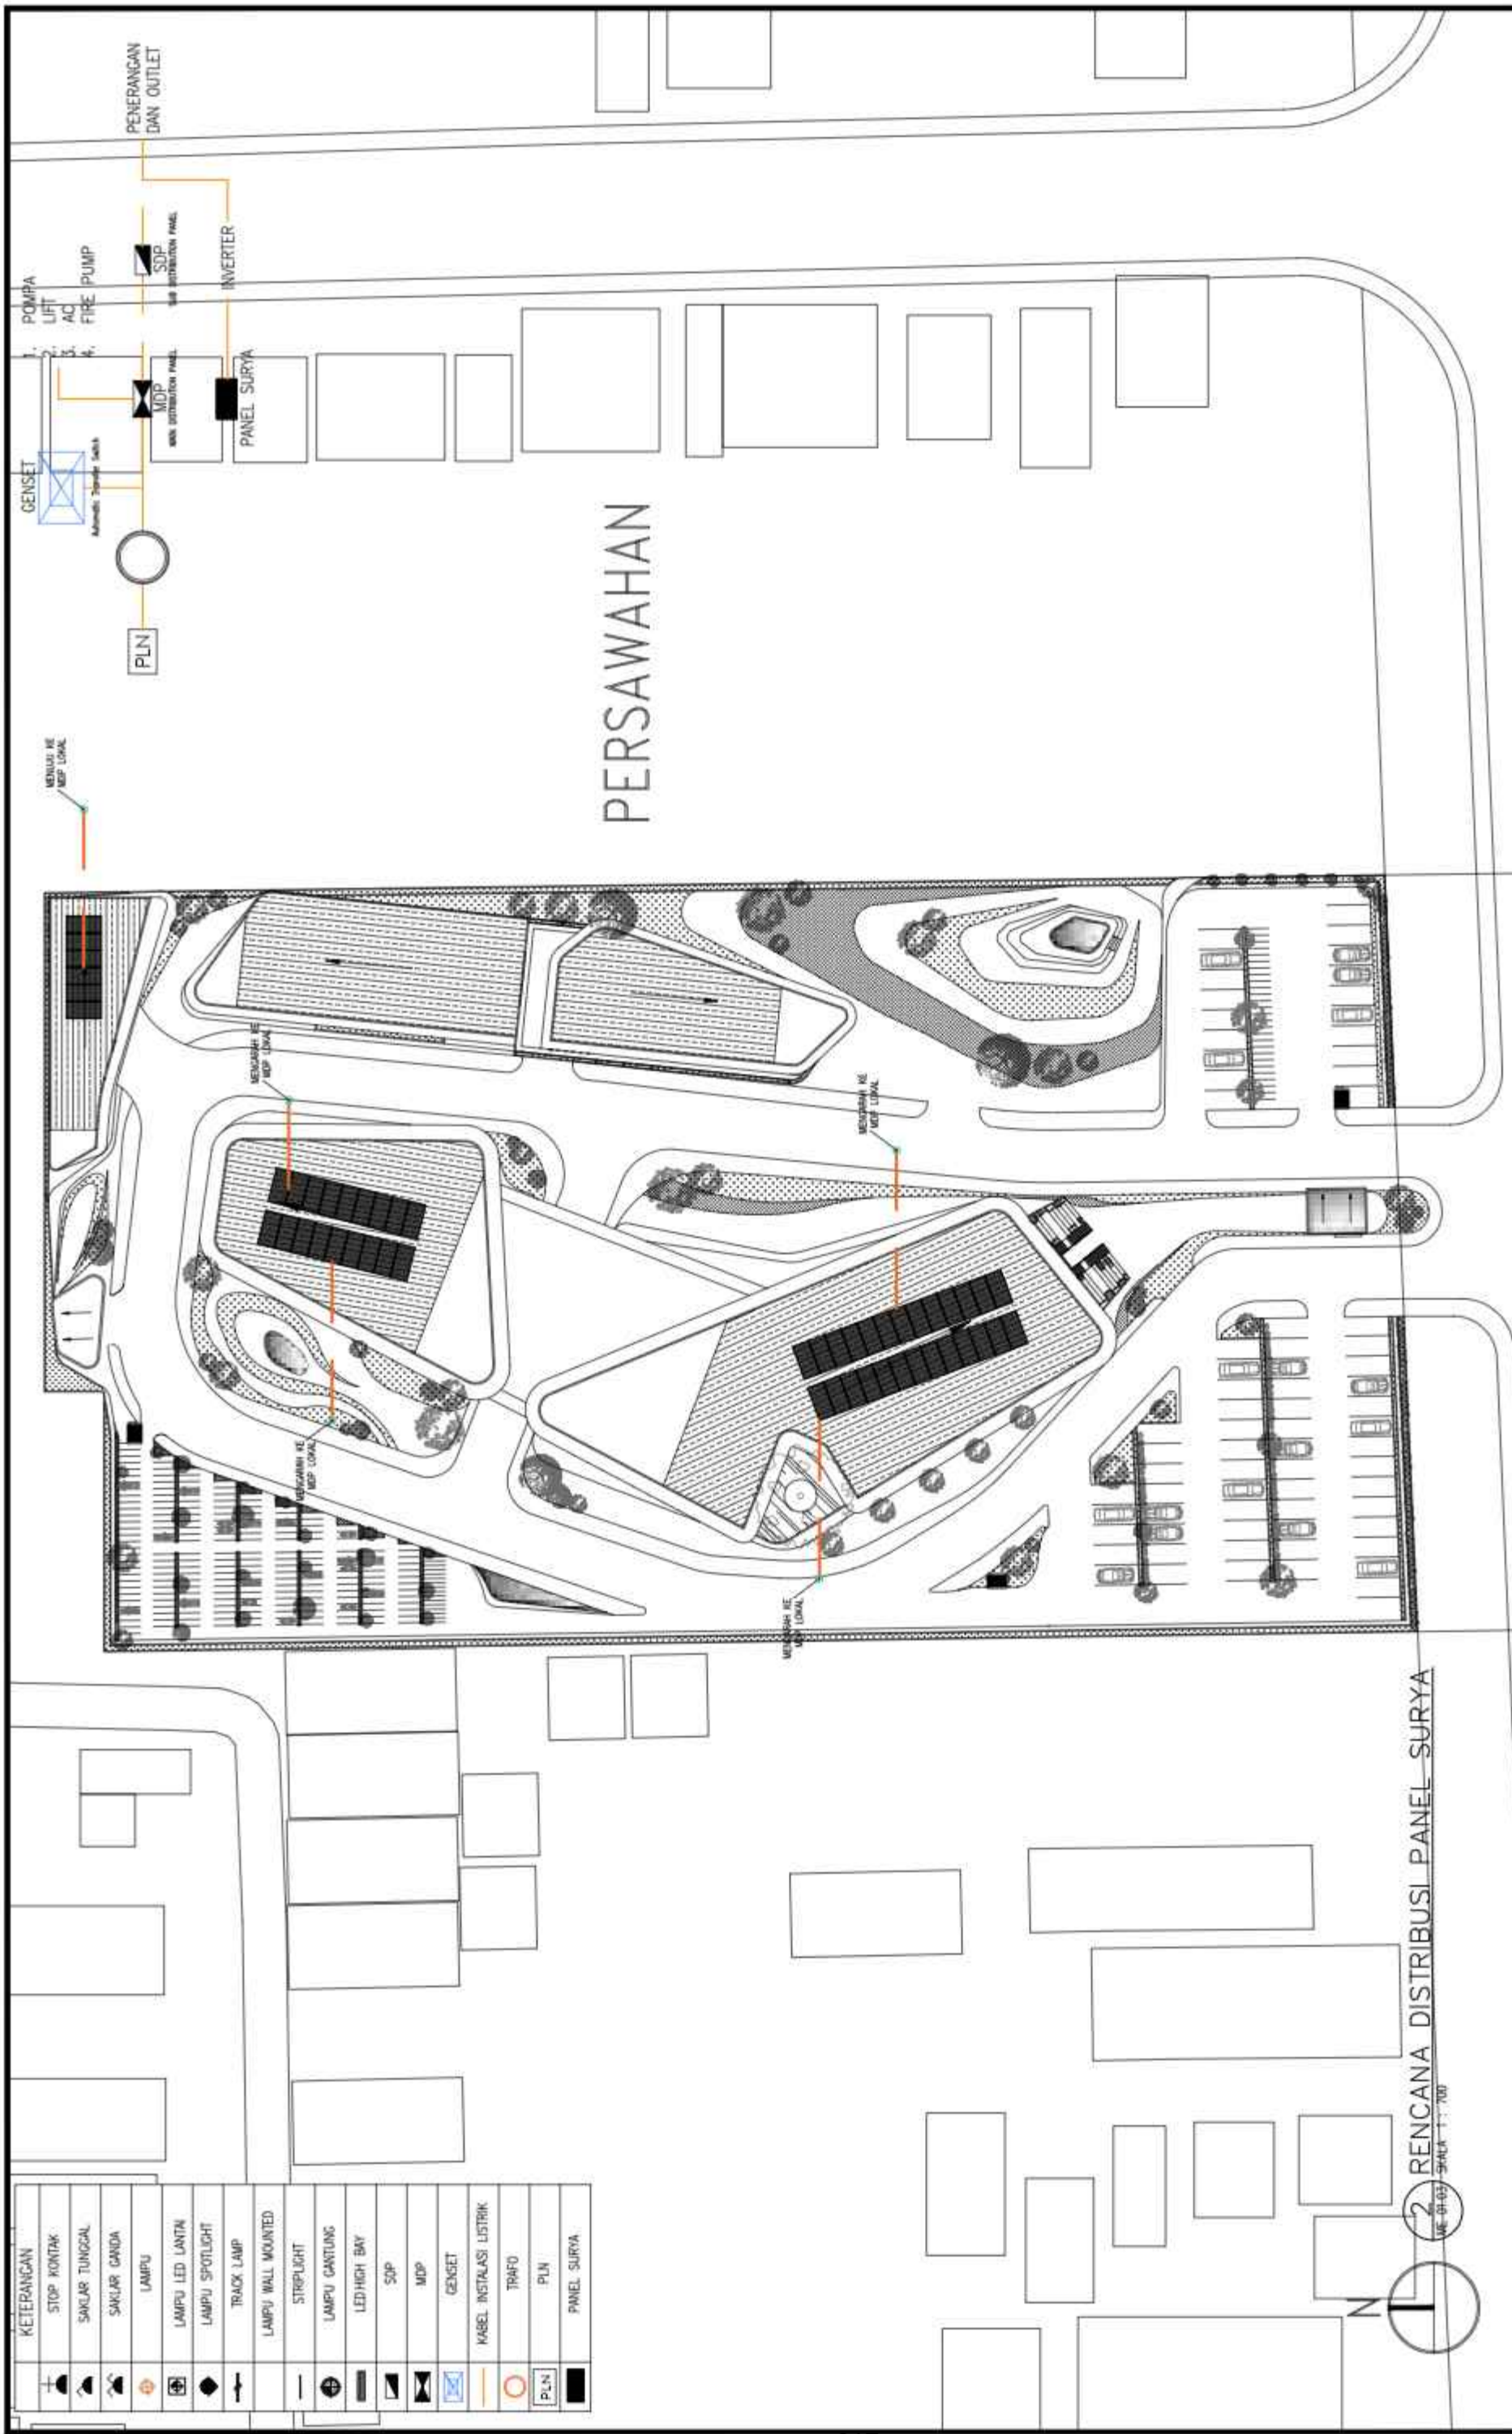


PERSAWAHAN

2 RENCANA DISTRIBUSI PANEL SURYA
ME-01.03 SKALA 1:700

 UNIVERSITAS MUHAMMADIYAH SURAKARTA	PROGRAM STUDI ARSITEKTUR FAKULTAS TEKNIK UNIVERSITAS MUHAMMADIYAH SURAKARTA	JUDUL TUGAS AKHIR PERANCANGAN PUSAT LITERASI DI KABUPATEN PONOROGO BERBASIS CREATIVE CULTURAL HUB DENGAN PENDEKATAN RESTORATIVE ENVIRONMENT DESIGN		NAMA MAHASISWANIM FERLIN ASTI NATHANIELA D300220160		DOSEN PEMBIMBING FADHILLA TRI NUGRAHINI, S.T., M. SC		PENGESAHAN	NAMA GAMBAR	SKALA	KODE	LEMBAR
									RENCANA DISTRIBUSI PANEL SURYA	1:700	ME-01.03	



KETERANGAN	
STOP KONTAK	⬤
SARUNG TINGGAL	⬤
SARUNG GANDA	⬤
LAMPU	⬤
LAMPU LED LAMPAU	⬤
LAMPU SPOTLIGHT	⬤
TRACK LAMP	⬤
LAMPU WALL MOUNTED	⬤
STRIPLIGHT	⬤
LAMPU GANTING	⬤
LED HIGH BAY	⬤
SIP	⬤
MEP	⬤
GEOMET	⬤
KABEL INSTALASI LISTRIK	⬤
TRAP	⬤
PLN	⬤
PANEL SURYA	⬤

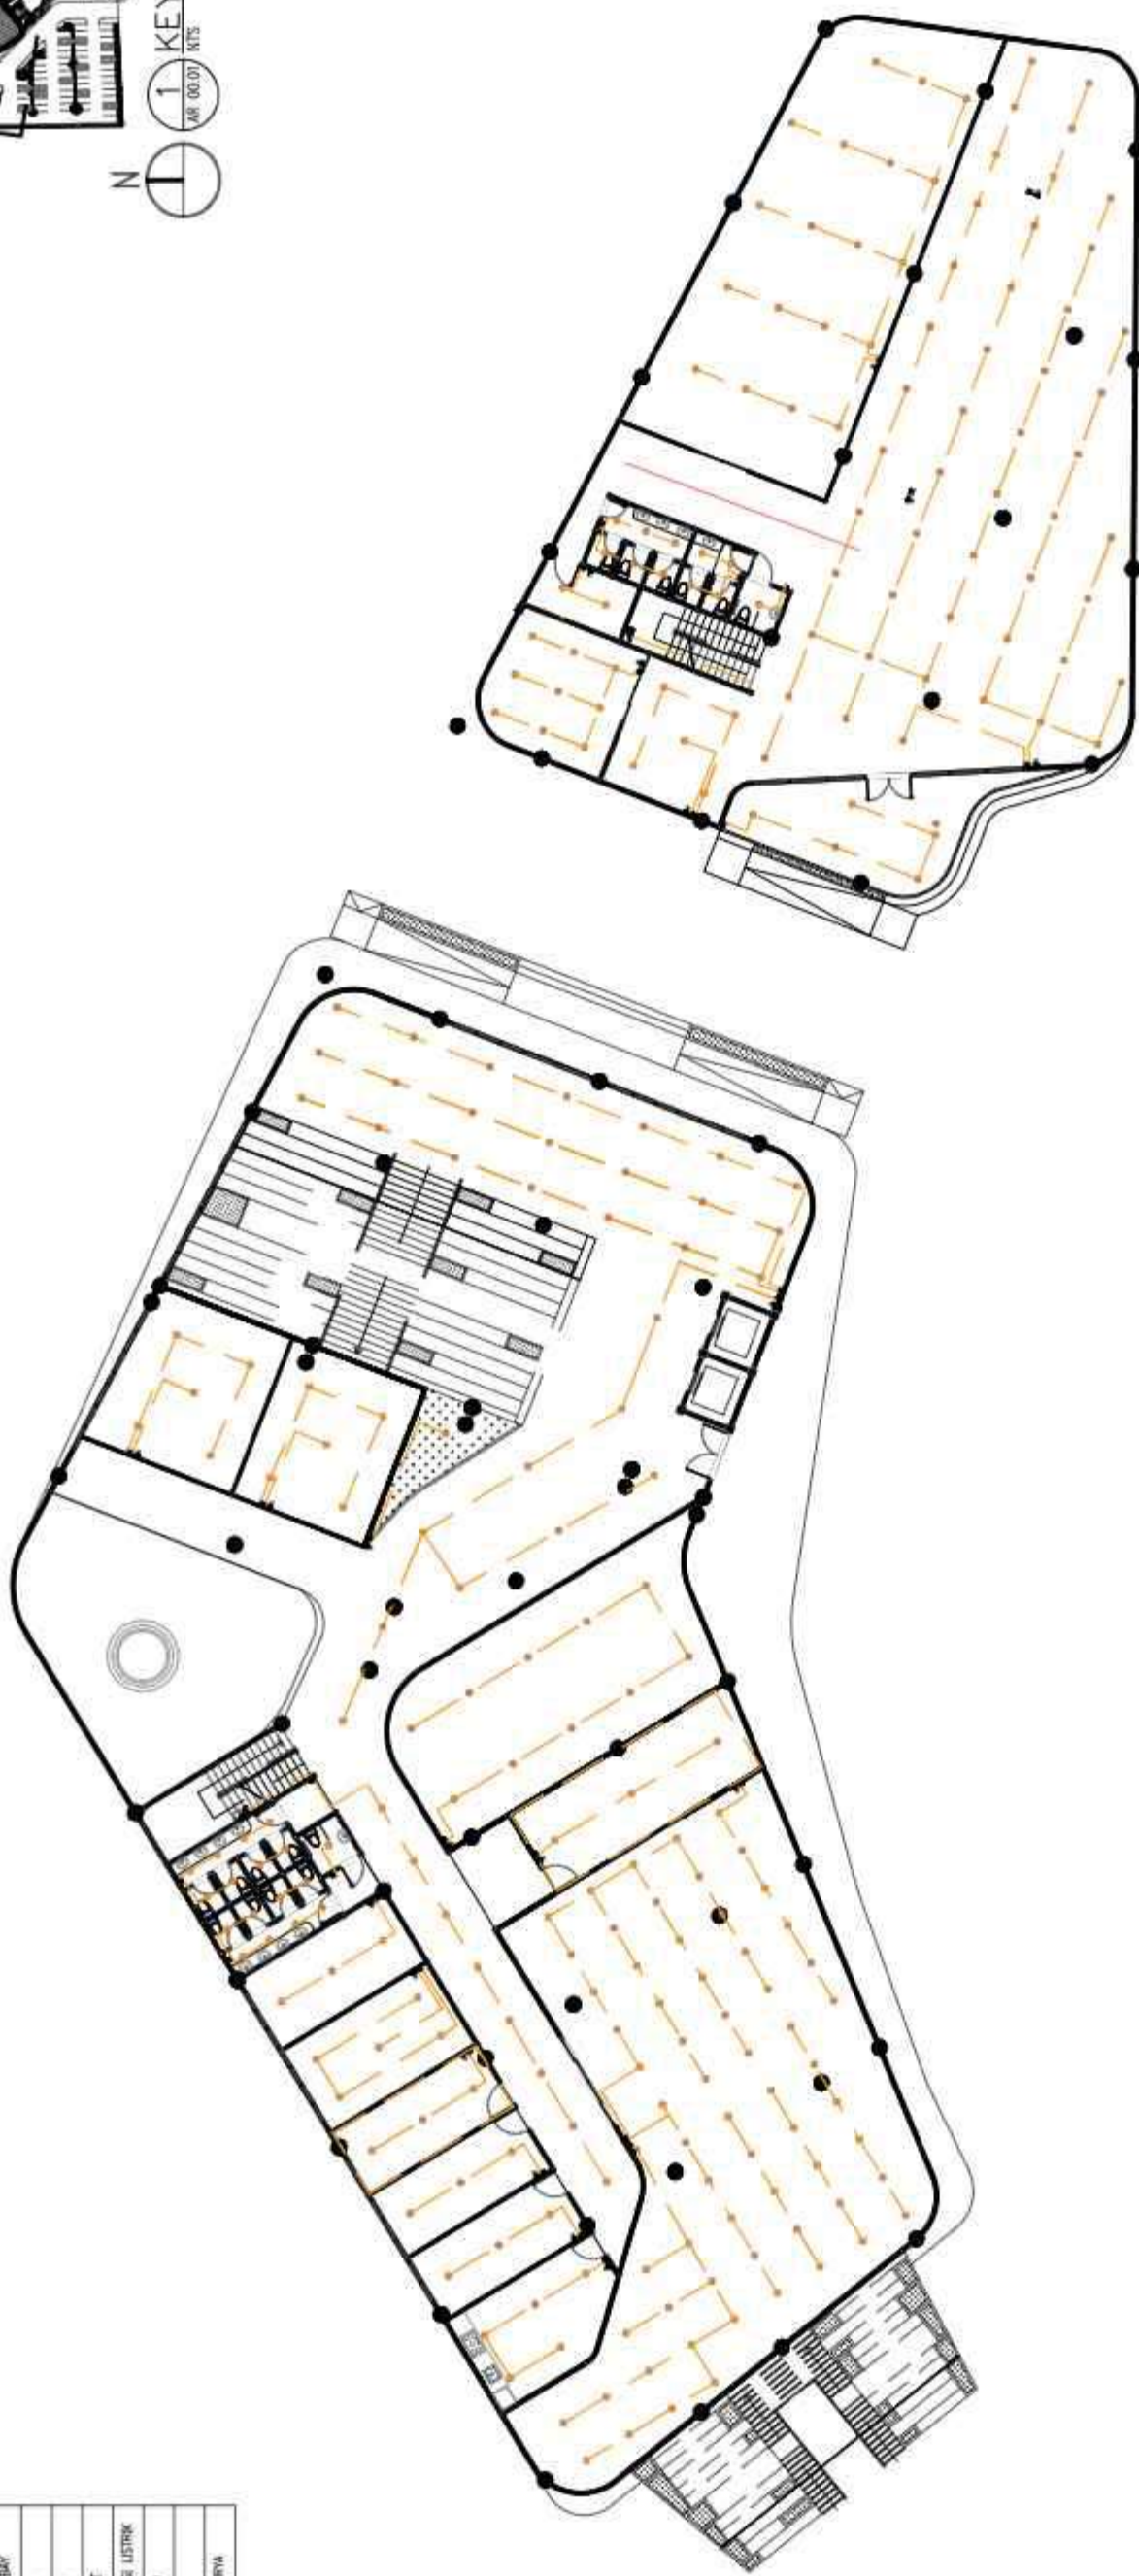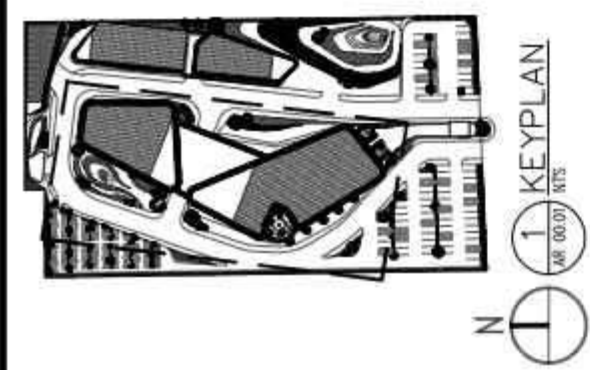

RENCANA ELEKTRIKAL PUSTAKALOKA LT. 1
SKALA 1:300

UNIVERSITAS MUHAMMADIYAH SURABAYA	PROGRAM STUDI ARSITEKTUR FAKULTAS TEKNIK UNIVERSITAS MUHAMMADIYAH SURABAYA	JUDUL TUGAS AKHIR PERANCANGAN PUSAT LITERASI DI KABUPATEN PONOROGO BERBASIS CREATIVE CULTURAL HUB DENGAN PENDEKATAN RESTORATIVE ENVIRONMENT DESIGN	NAMA MAHASISWA/NIM FERLIN ASTI NATHANIELA D300220160	Dosen Pembimbing FADHILLA TRI NUGRAHINI, S.T., M. SC	PENGESAHAN	NAMA GAMBAR RENCANA ELEKTRIKAL PUSTAKALOKA	SKALA 1:300	KODE ME.01.03	LEMBAR
-----------------------------------	--	---	--	---	------------	---	----------------	------------------	--------

KETERANGAN	
	STOP KONTAK
	SAKLAR TUNGGAL
	SAKLAR GANDA
	LAMPU
	LAMPU LED LINEAR
	LAMPU SPOTLIGHT
	TRACK LAMP
	LAMPU WALL MOUNTED
	STRIP LIGHT
	LAMPU GANTUNG
	LED HIGH BAY
	SDP
	MEP
	GENDOT
	KABEL INSTALASI LISTRIK
	TUMPU
	PLN
	PANEL SURYA

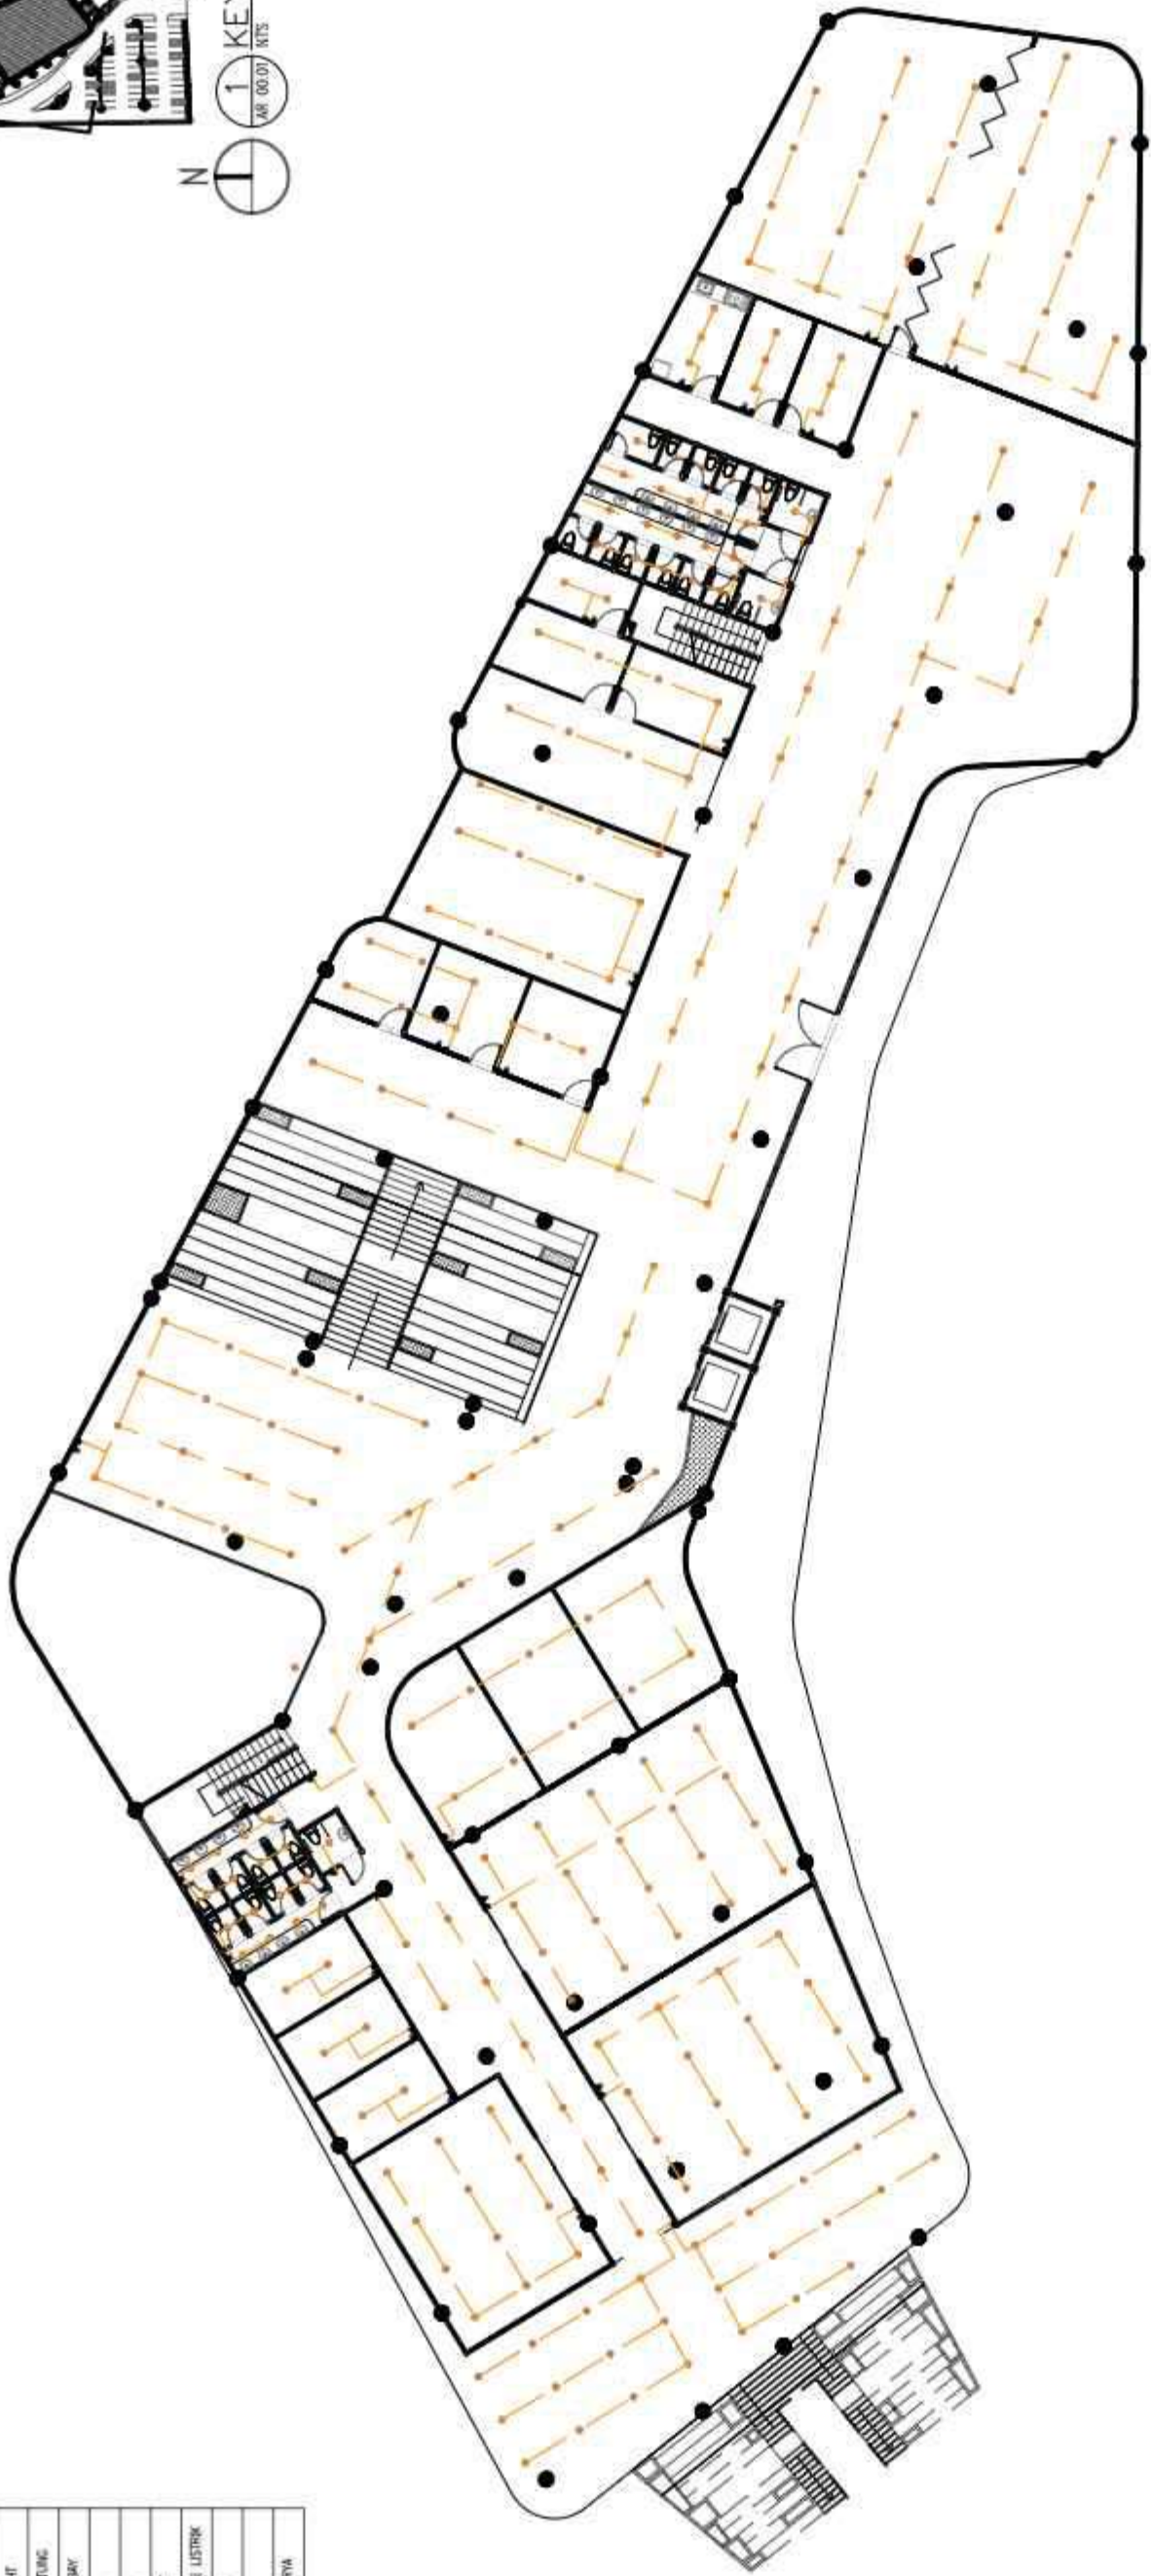
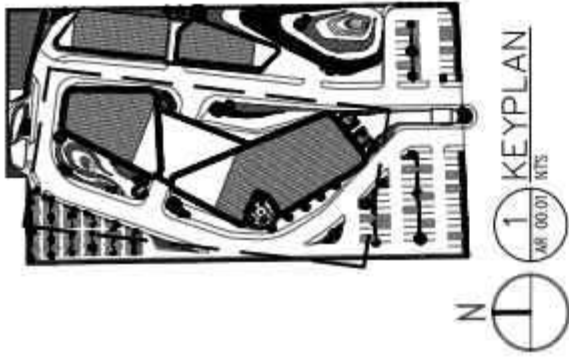




4 RENCANA ELEKTRIKAL PUSTAKALOKA LT2


 UNIVERSITAS MUHAMMADIYAH SURAKARTA	PROGRAM STUDI ARSITEKTUR FAKULTAS TEKNIK UNIVERSITAS MUHAMMADIYAH SURAKARTA	JUDUL TUGAS AKHIR PERANCANGAN PUSAT LITERASI DI KABUPATEN PONOROGO BERBASIS CREATIVE CULTURAL HUB DENGAN PENDEKATAN RESTORATIVE ENVIRONMENT DESIGN		NAMA MAHASISWA/NIM FERLIN ASTI NATHANIELA D300220160		DOSEN PEMBIMBING FADHILLA TRI NUGRAHINI, S.T., M. SC		PENGESAHAN	NAMA GAMBAR RENCANA ELEKTRIKAL PUSTAKALOKA	SKALA 1:300	KODE ME.01.03	LEMBAR



KETERANGAN	
	STOP KONTAK
	SAKLAR TUNGKAL
	SAKLAR GANDA
	LAMPU
	LAMPU LED LINEAR
	LAMPU SPOTLIGHT
	TRACK LAMP
	LAMPU WALL MOUNTED
	STRIP LIGHT
	LAMPU GANTUNG
	LED HIGH BAY
	SDP
	MEP
	GENDEK
	KABEL INSTALASI LISTRIK
	TUMPUKAN
	PETA
	PANEL SURYA

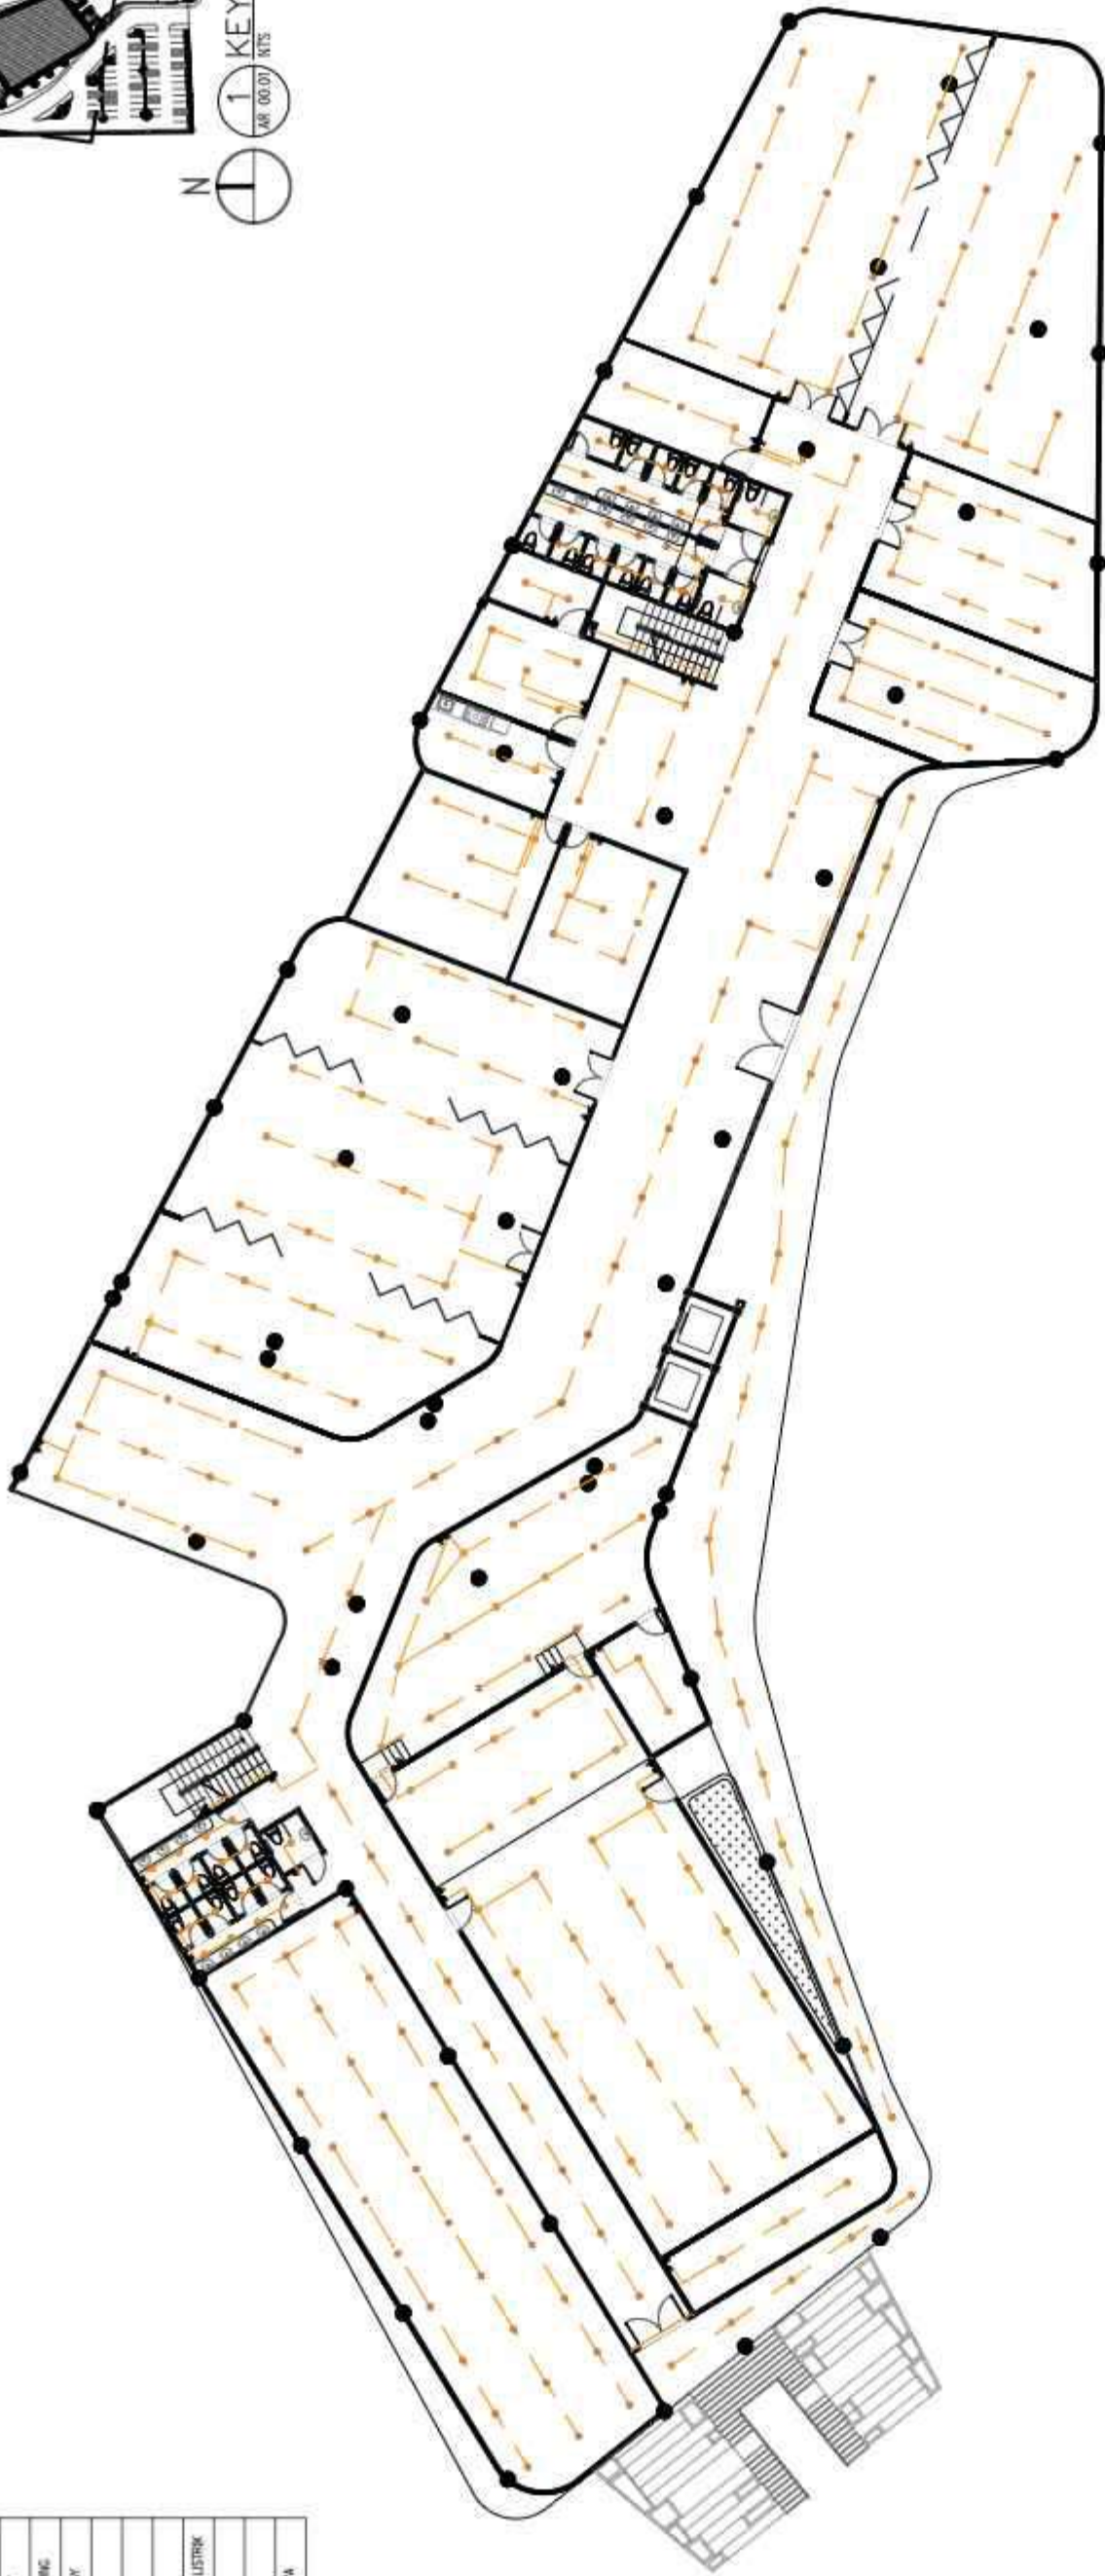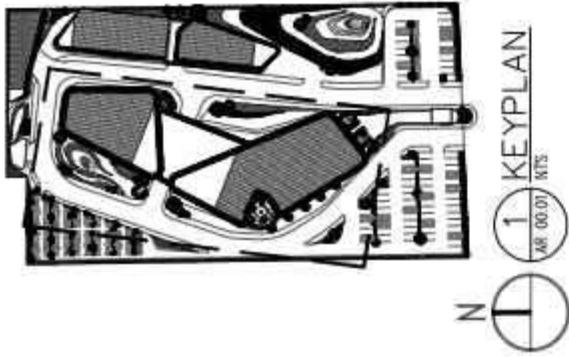

5 RENCANA ELEKTRIKAL PUSTAKALOKA LT3
ME 01.03 SKALA 1 : 300

UNIVERSITAS MUHAMMADIYAH SURAKARTA	PROGRAM STUDI ARSITEKTUR FAKULTAS TEKNIK UNIVERSITAS MUHAMMADIYAH SURAKARTA	PERANCANGAN PUSAT LITERASI DI KABUPATEN PONOROGO BERBASIS CREATIVE CULTURAL HUB DENGAN PENDEKATAN RESTORATIVE ENVIRONMENT DESIGN	NAMA MAHASISWA/NIM FERLIN ASTI NATHANIELA D300220160	DOSEN PEMBIMBING FADHILLA TRI NUGRAHINI, S.T., M. SC	PENGESAHAN	NAMA GAMBAR RENCANA ELEKTRIKAL PUSTAKALOKA	SKALA 1:300	KODE ME.01.03	LEMBAR

KETERANGAN	
	STOP KONTAK
	SAKLAR TUNGKAL
	SAKLAR GANDA
	LAMPU
	LAMPU LED LINEAR
	LAMPU SPOTLIGHT
	TRACK LAMP
	LAMPU WALL MOUNTED
	STRIP LIGHT
	LAMPU GANTUNG
	LED HIGH BAY
	SDP
	MEP
	GENDEK
	KABEL INSTALASI LISTRIK
	TUMPUKAN
	P20
	PANEL SURYA

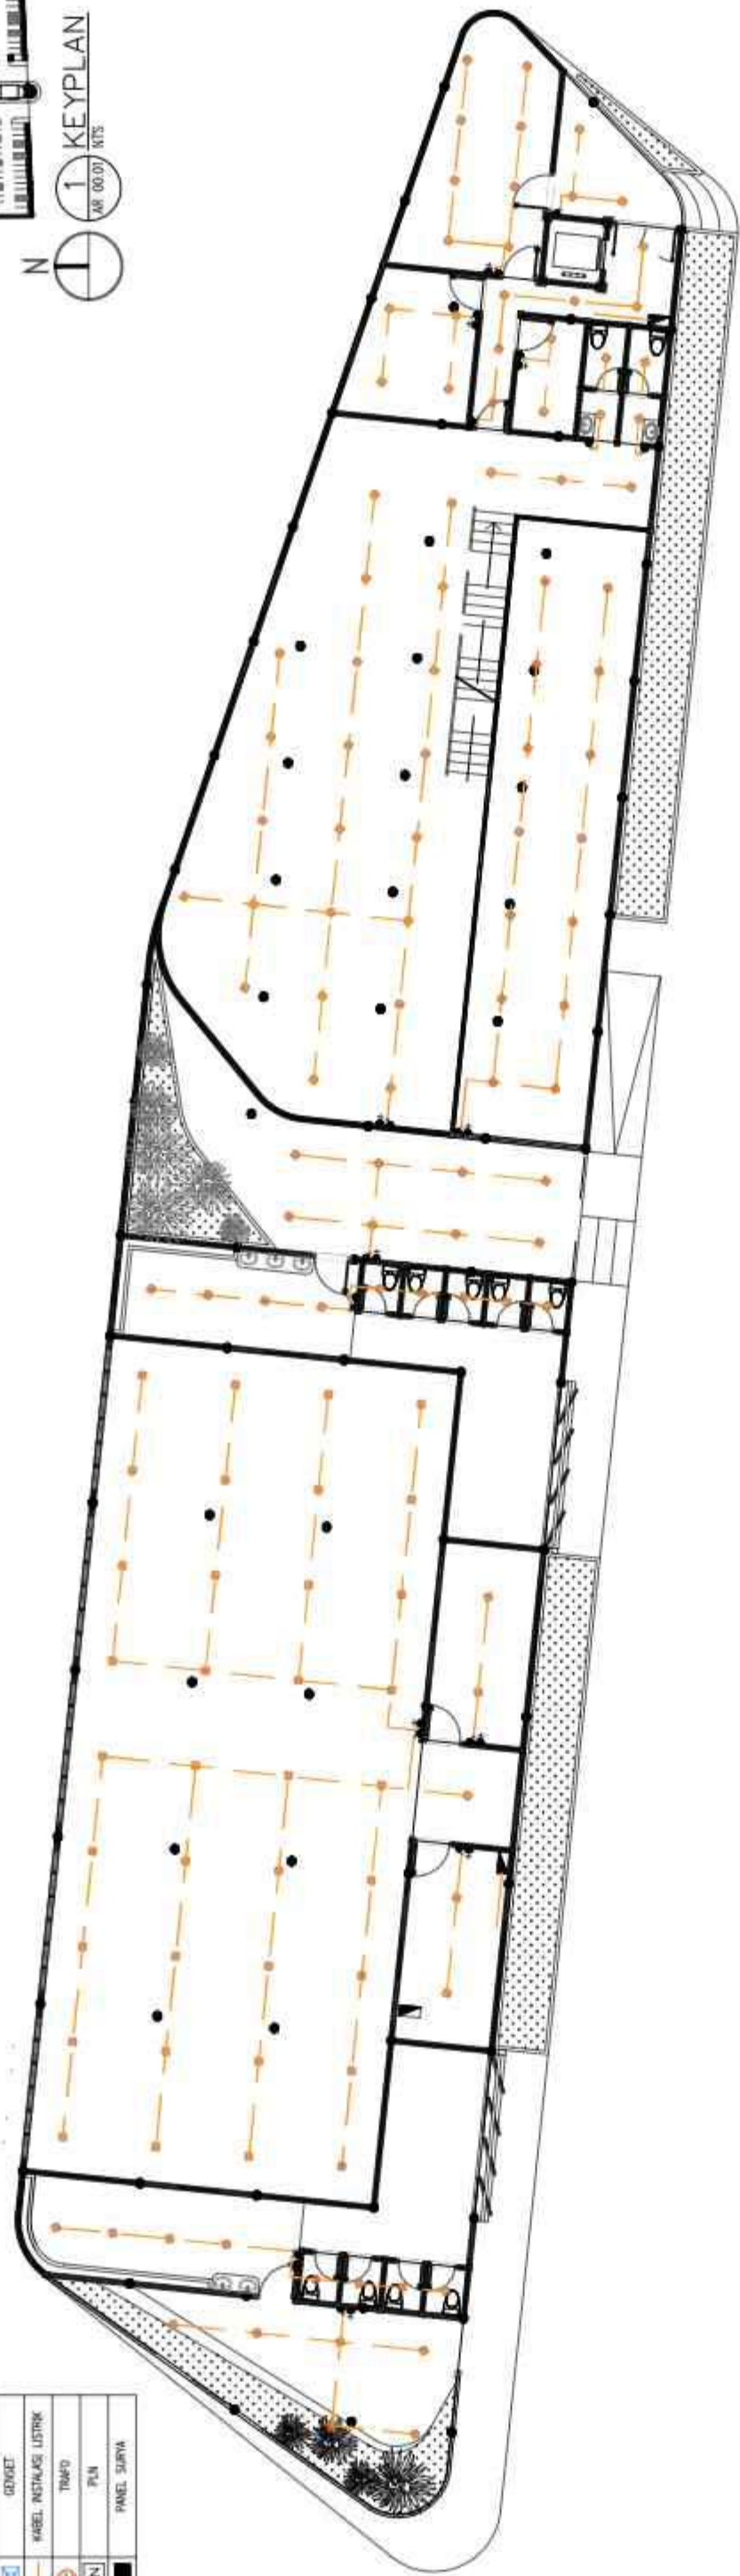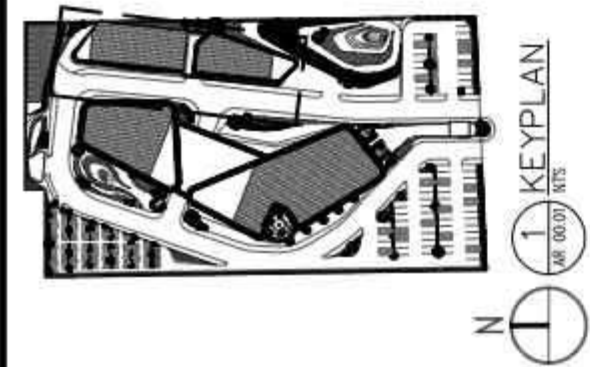

5 RENCANA ELEKTRIKAL PENUNJANG LT 1
SKALA 1 : 200



UNIVERSITAS
MUHAMMADIYAH
SURAKARTA

PROGRAM STUDI ARSITEKTUR
FAKULTAS TEKNIK
UNIVERSITAS
MUHAMMADIYAH SURAKARTA

PERANCANGAN PUSAT LITERASI DI KABUPATEN
PONOROGO BERBASIS CREATIVE CULTURAL HUB DENGAN
PENDEKATAN RESTORATIVE ENVIRONMENT DESIGN

NAMA MAHASISWA/NIM
FERLIN ASTI NATHANIELA
D300220160

DOSEN PEMBIMBING
FADHILLA TRI NUGRAHINI, S.T., M. SC

PENGESAHAN



NAMA GAMBAR
RENCANA ELEKTRIKAL
PENUNJANG

SKALA
1:200

KODE
ME.01.03

LEMBAR

KETERANGAN	
STOP KONTAK	
SARUNG TUNGKAL	
SARUNG GANDA	
LAMPU	
LAMPU LED LANGKA	
LAMPU SPOTLIGHT	
TRACK LAMP	
LAMPU WALL MOUNTED	
STRIPLIGHT	
LAMPU GANTUNG	
LED HIGH BAY	
SIP	
MEP	
GEDGET	
KABEL INSTALASI LISTRIK	
TRAP	
PLN	
PANEL SURYA	

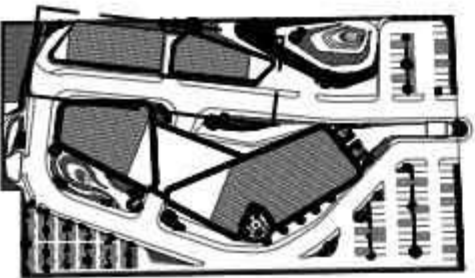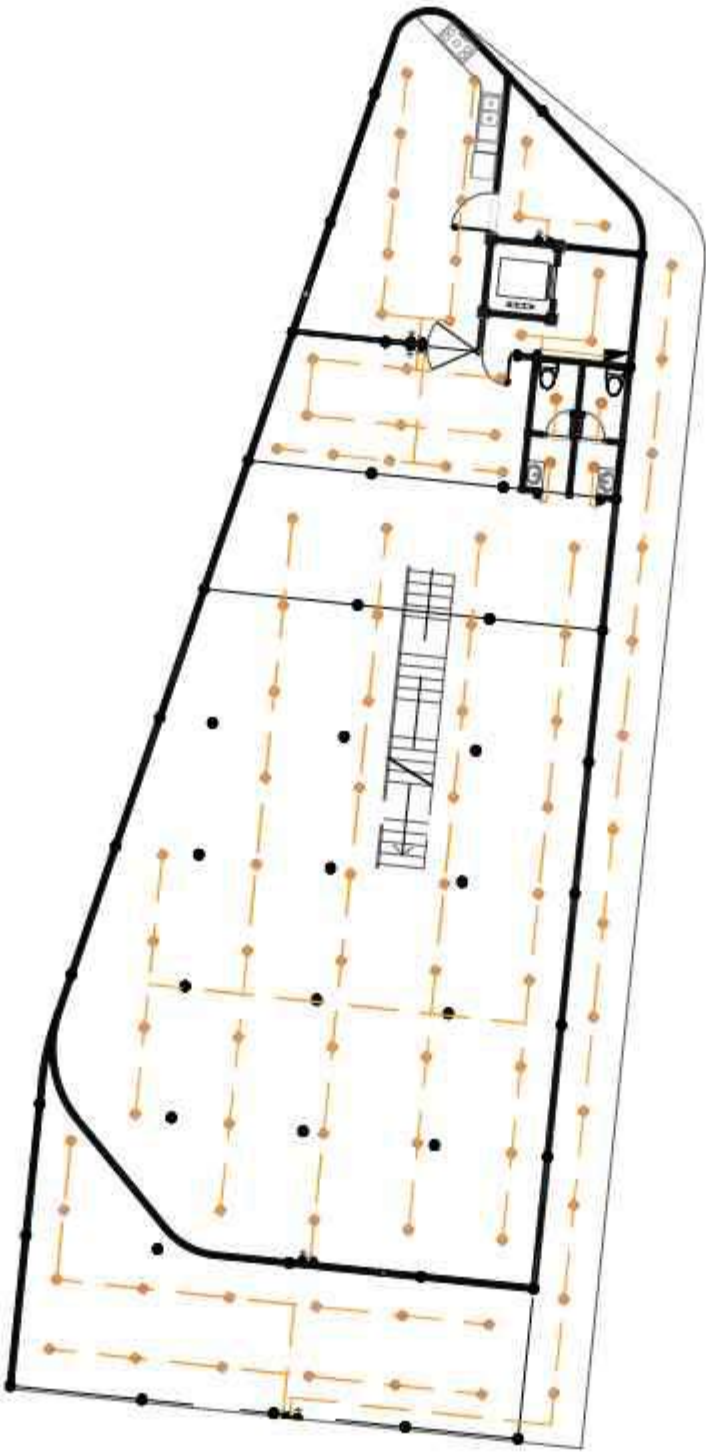

PROGRAM STUDI ARSITEKTUR
FAKULTAS TEKNIK
UNIVERSITAS
MUHAMMADIYAH SURAKARTA

PERANCANGAN PUSAT LITERASI DI KABUPATEN
PONOROGO BERBASIS CREATIVE CULTURAL HUB DENGAN
PENDEKATAN RESTORATIVE ENVIRONMENT DESIGN

NAMA MAHASISWA/NIM
FERLIN ASTI NATHANIELA
D300220160

DOSEN PEMBIMBING
FADHILLA TRI NUGRAHINI, S.T., M. SC




NAMA GAMBAR
RENCANA ELEKTRIKAL
PENUNJANG

SKALA
1:200

KODE
ME.01.03


LEMBAR

KETERANGAN	
	STOP KONDEK
	SAKLAR TUNGGAL
	SAKLAR GANDA
	LAMPU
	LAMPU LED LANTAI
	LAMPU SPOTLIGHT
	TRACK LAMP
	LAMPU WALL MOUNTED
	STRIP LIGHT
	LAMPU GANTUNG
	LED HIGH BAY
	SDP
	MEP
	GENDEK
	KABEL INSTALASI LISTRIK
	TUMPUKAN
	PLN
	PANEL SURYA

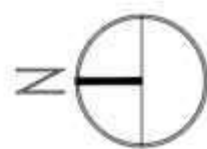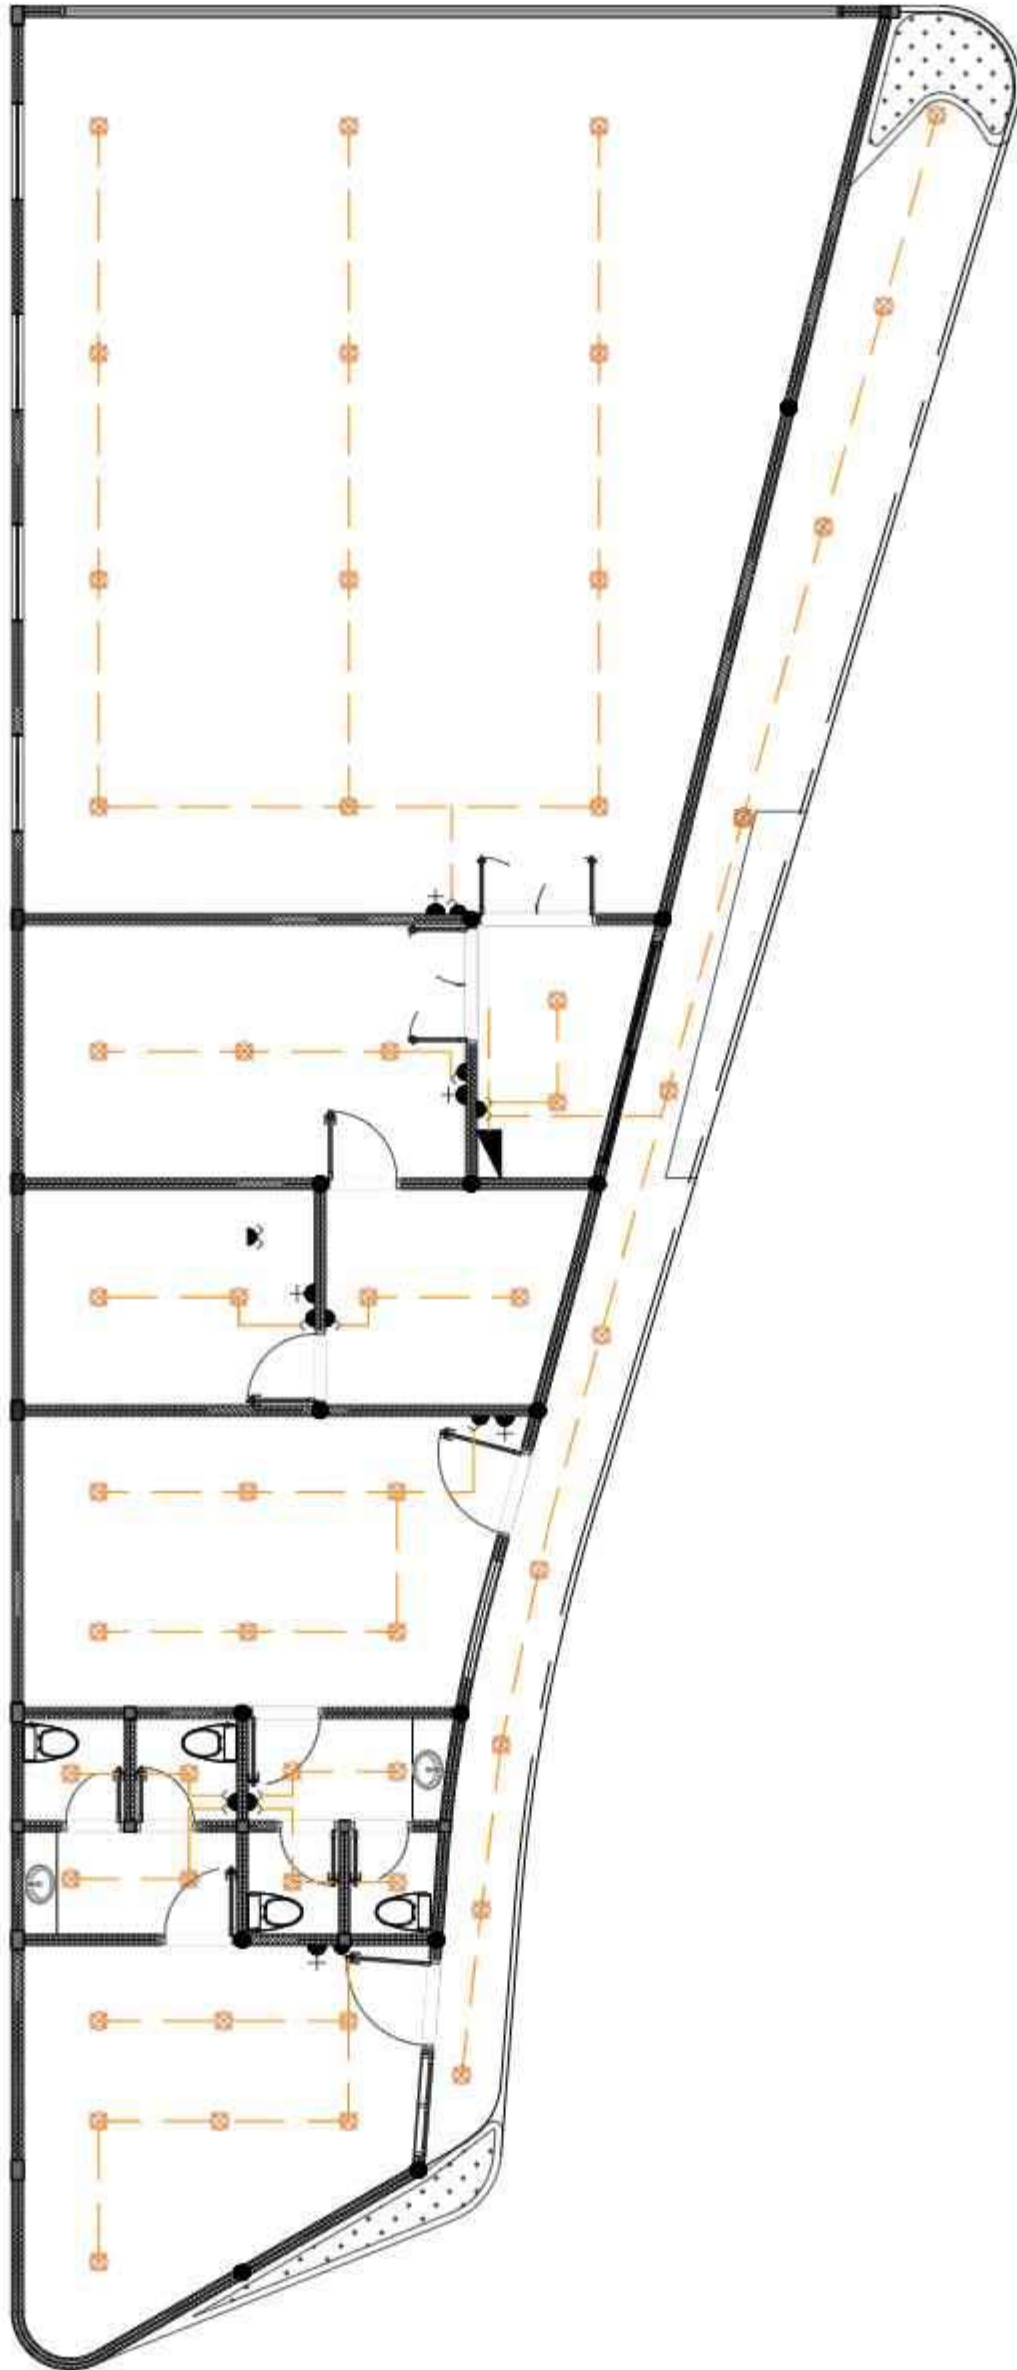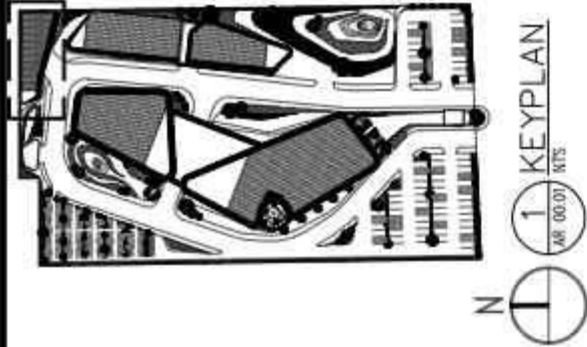


7 RENCANA ELEKTRIKAL SERVIS
ME.01.03 SKALA 1 : 100

UNIVERSITAS MUHAMMADIYAH SURAKARTA	PROGRAM STUDI ARSITEKTUR FAKULTAS TEKNIK UNIVERSITAS MUHAMMADIYAH SURAKARTA	PERANCANGAN PUSAT LITERASI DI KABUPATEN PONOROGO BERBASIS CREATIVE CULTURAL HUB DENGAN PENDEKATAN RESTORATIVE ENVIRONMENT DESIGN	NAMA MAHASISWANIM FERLIN ASTI NATHANIELA D300220160	DOSEN PEMBIMBING FADHILLA TRI NUGRAHINI, S.T., M. SC	PENGESAHAN	NAMA GAMBAR RENCANA ELEKTRIKAL SERVIS	SKALA 1:100	KODE ME.01.03	LEMBAR

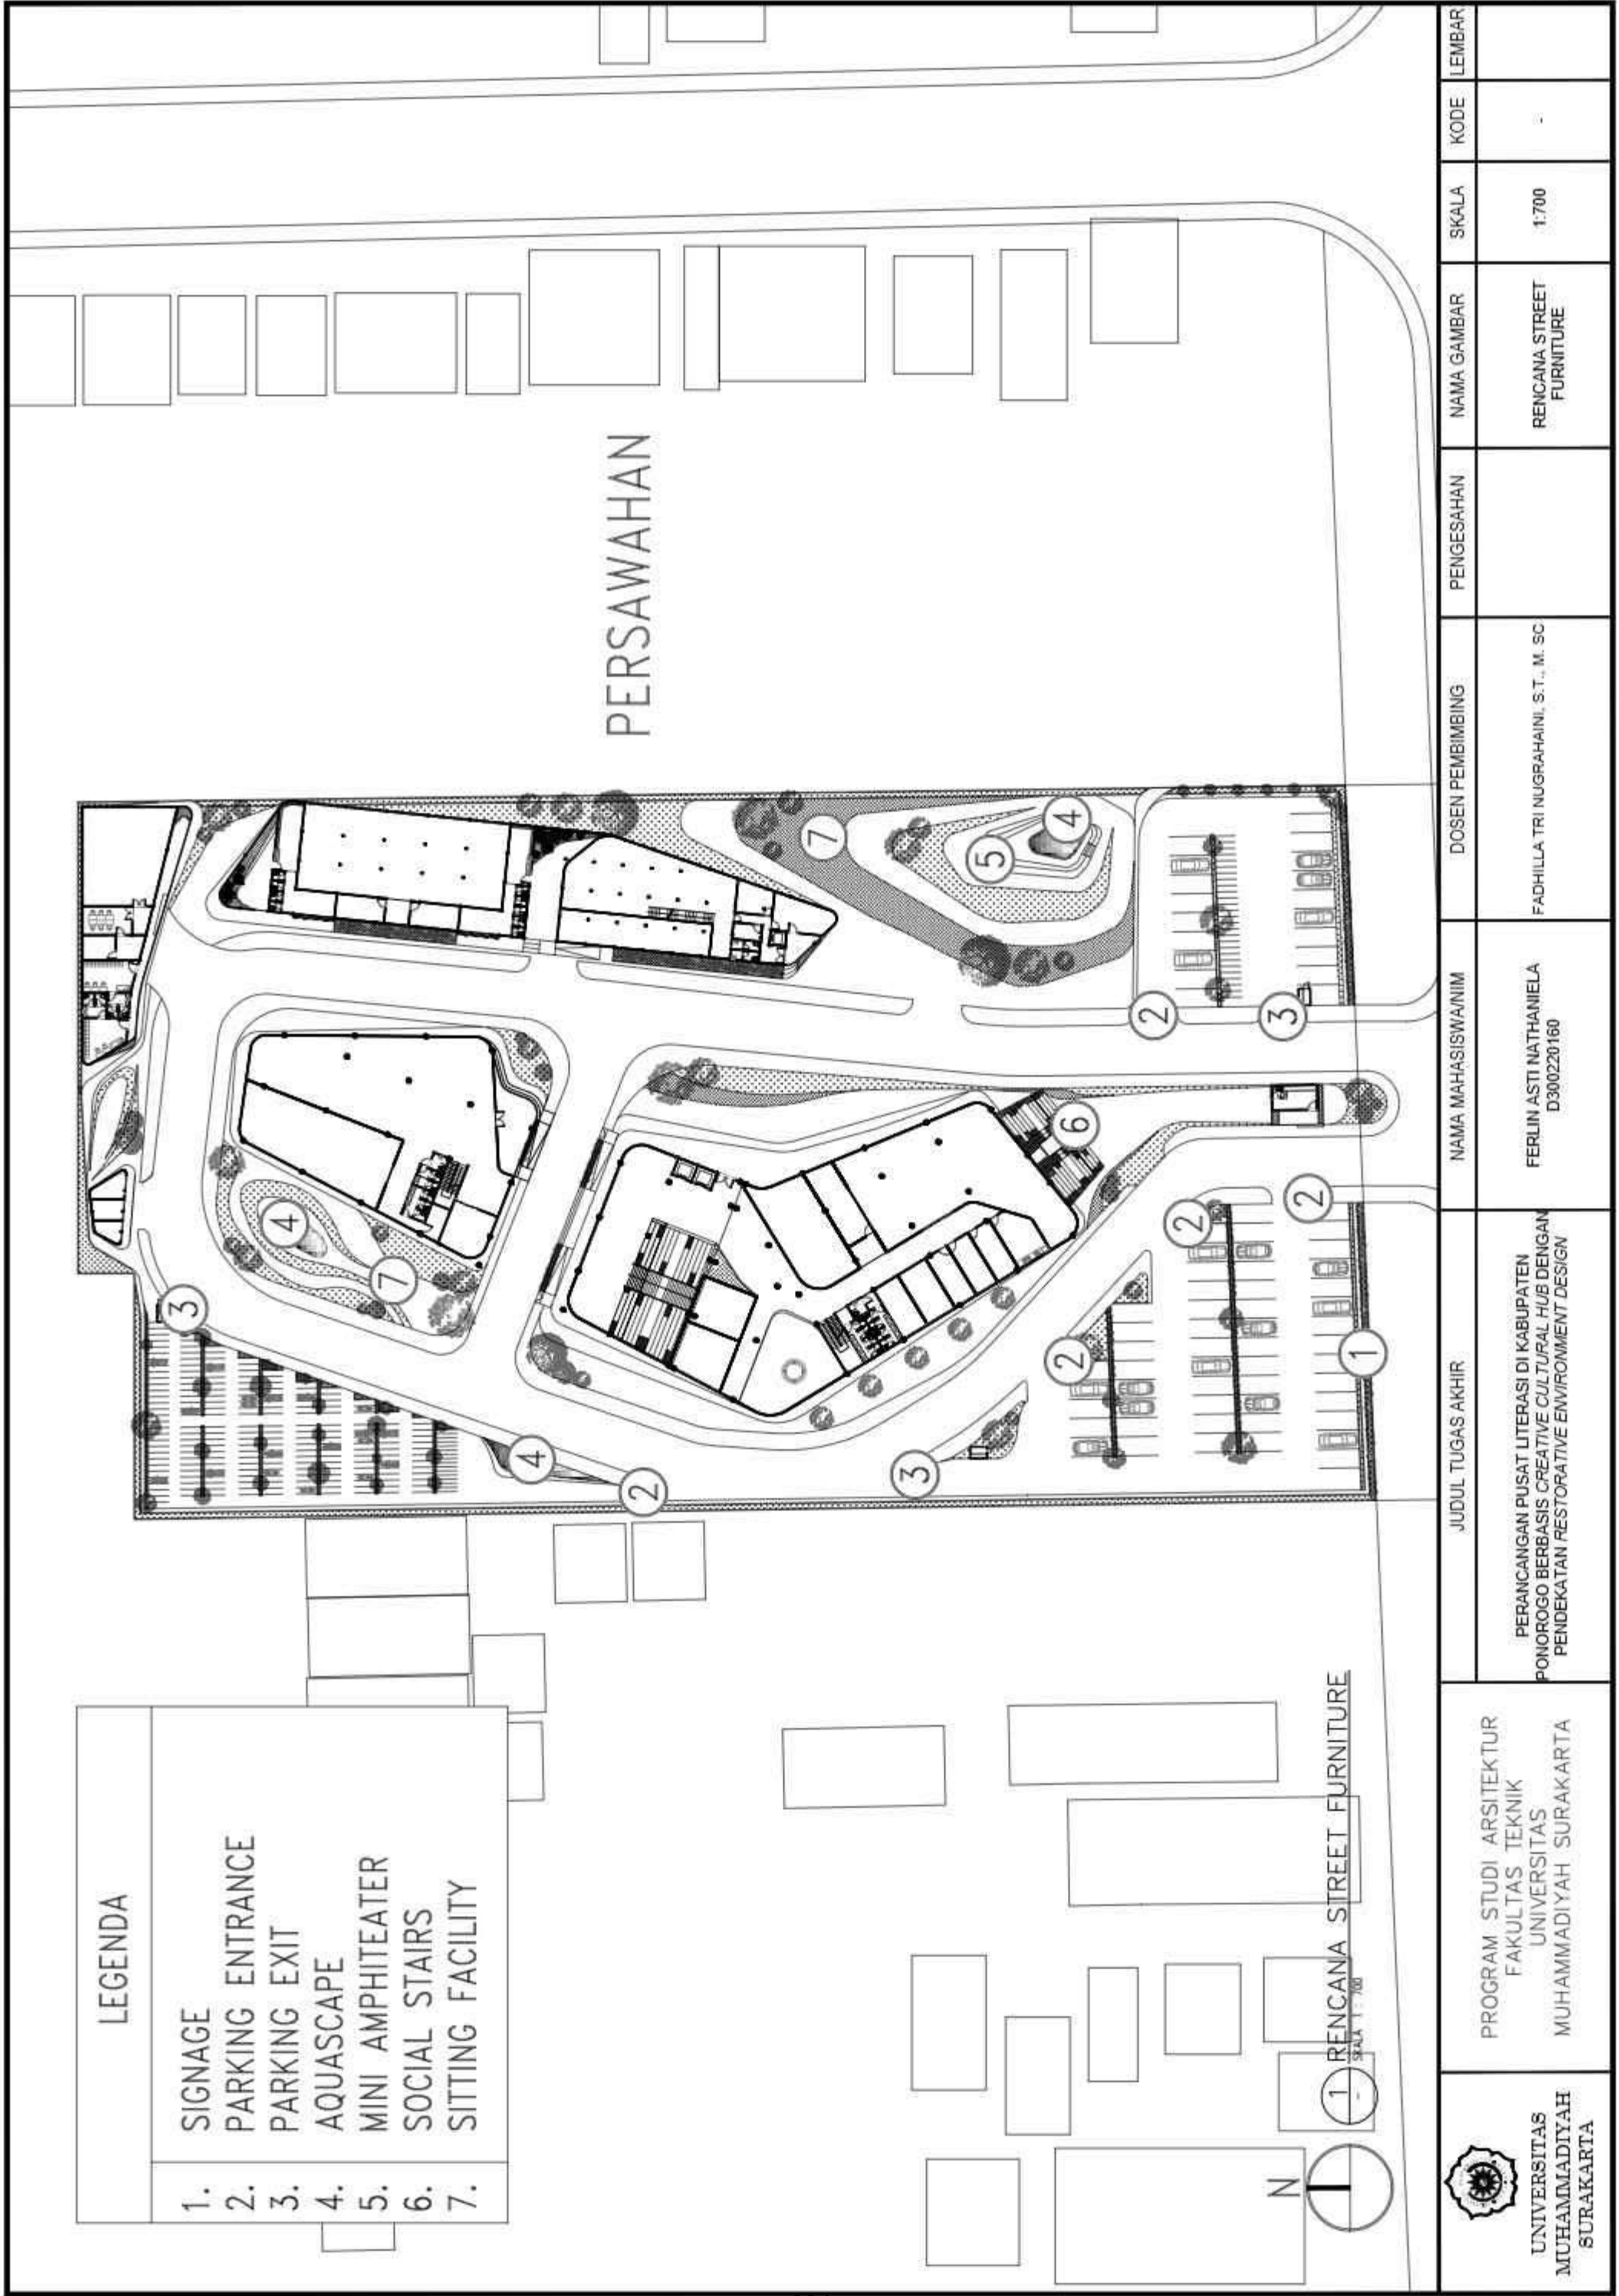


 UNIVERSITAS MUHAMMADIYAH SURAKARTA	PROGRAM STUDI ARSITEKTUR FAKULTAS TEKNIK UNIVERSITAS MUHAMMADIYAH SURAKARTA	JUDUL TUGAS AKHIR		NAMA MAHASISWA/NIM	DOSEN PEMBIMBING	PENGESAHAN	NAMA GAMBAR	SKALA	KODE	LEMBAR
		PERANCANGAN PUSAT LITERASI DI KABUPATEN PONOROGO BERBASIS CREATIVE CULTURAL HUB DENGAN PENDEKATAN RESTORATIVE ENVIRONMENT DESIGN		FERLIN ASTI NATHANIELA D300220160	FADHILLA TRI NUGRAHINI, S.T., M. SC		RENCANA STREET FURNITURE	1:700	-	

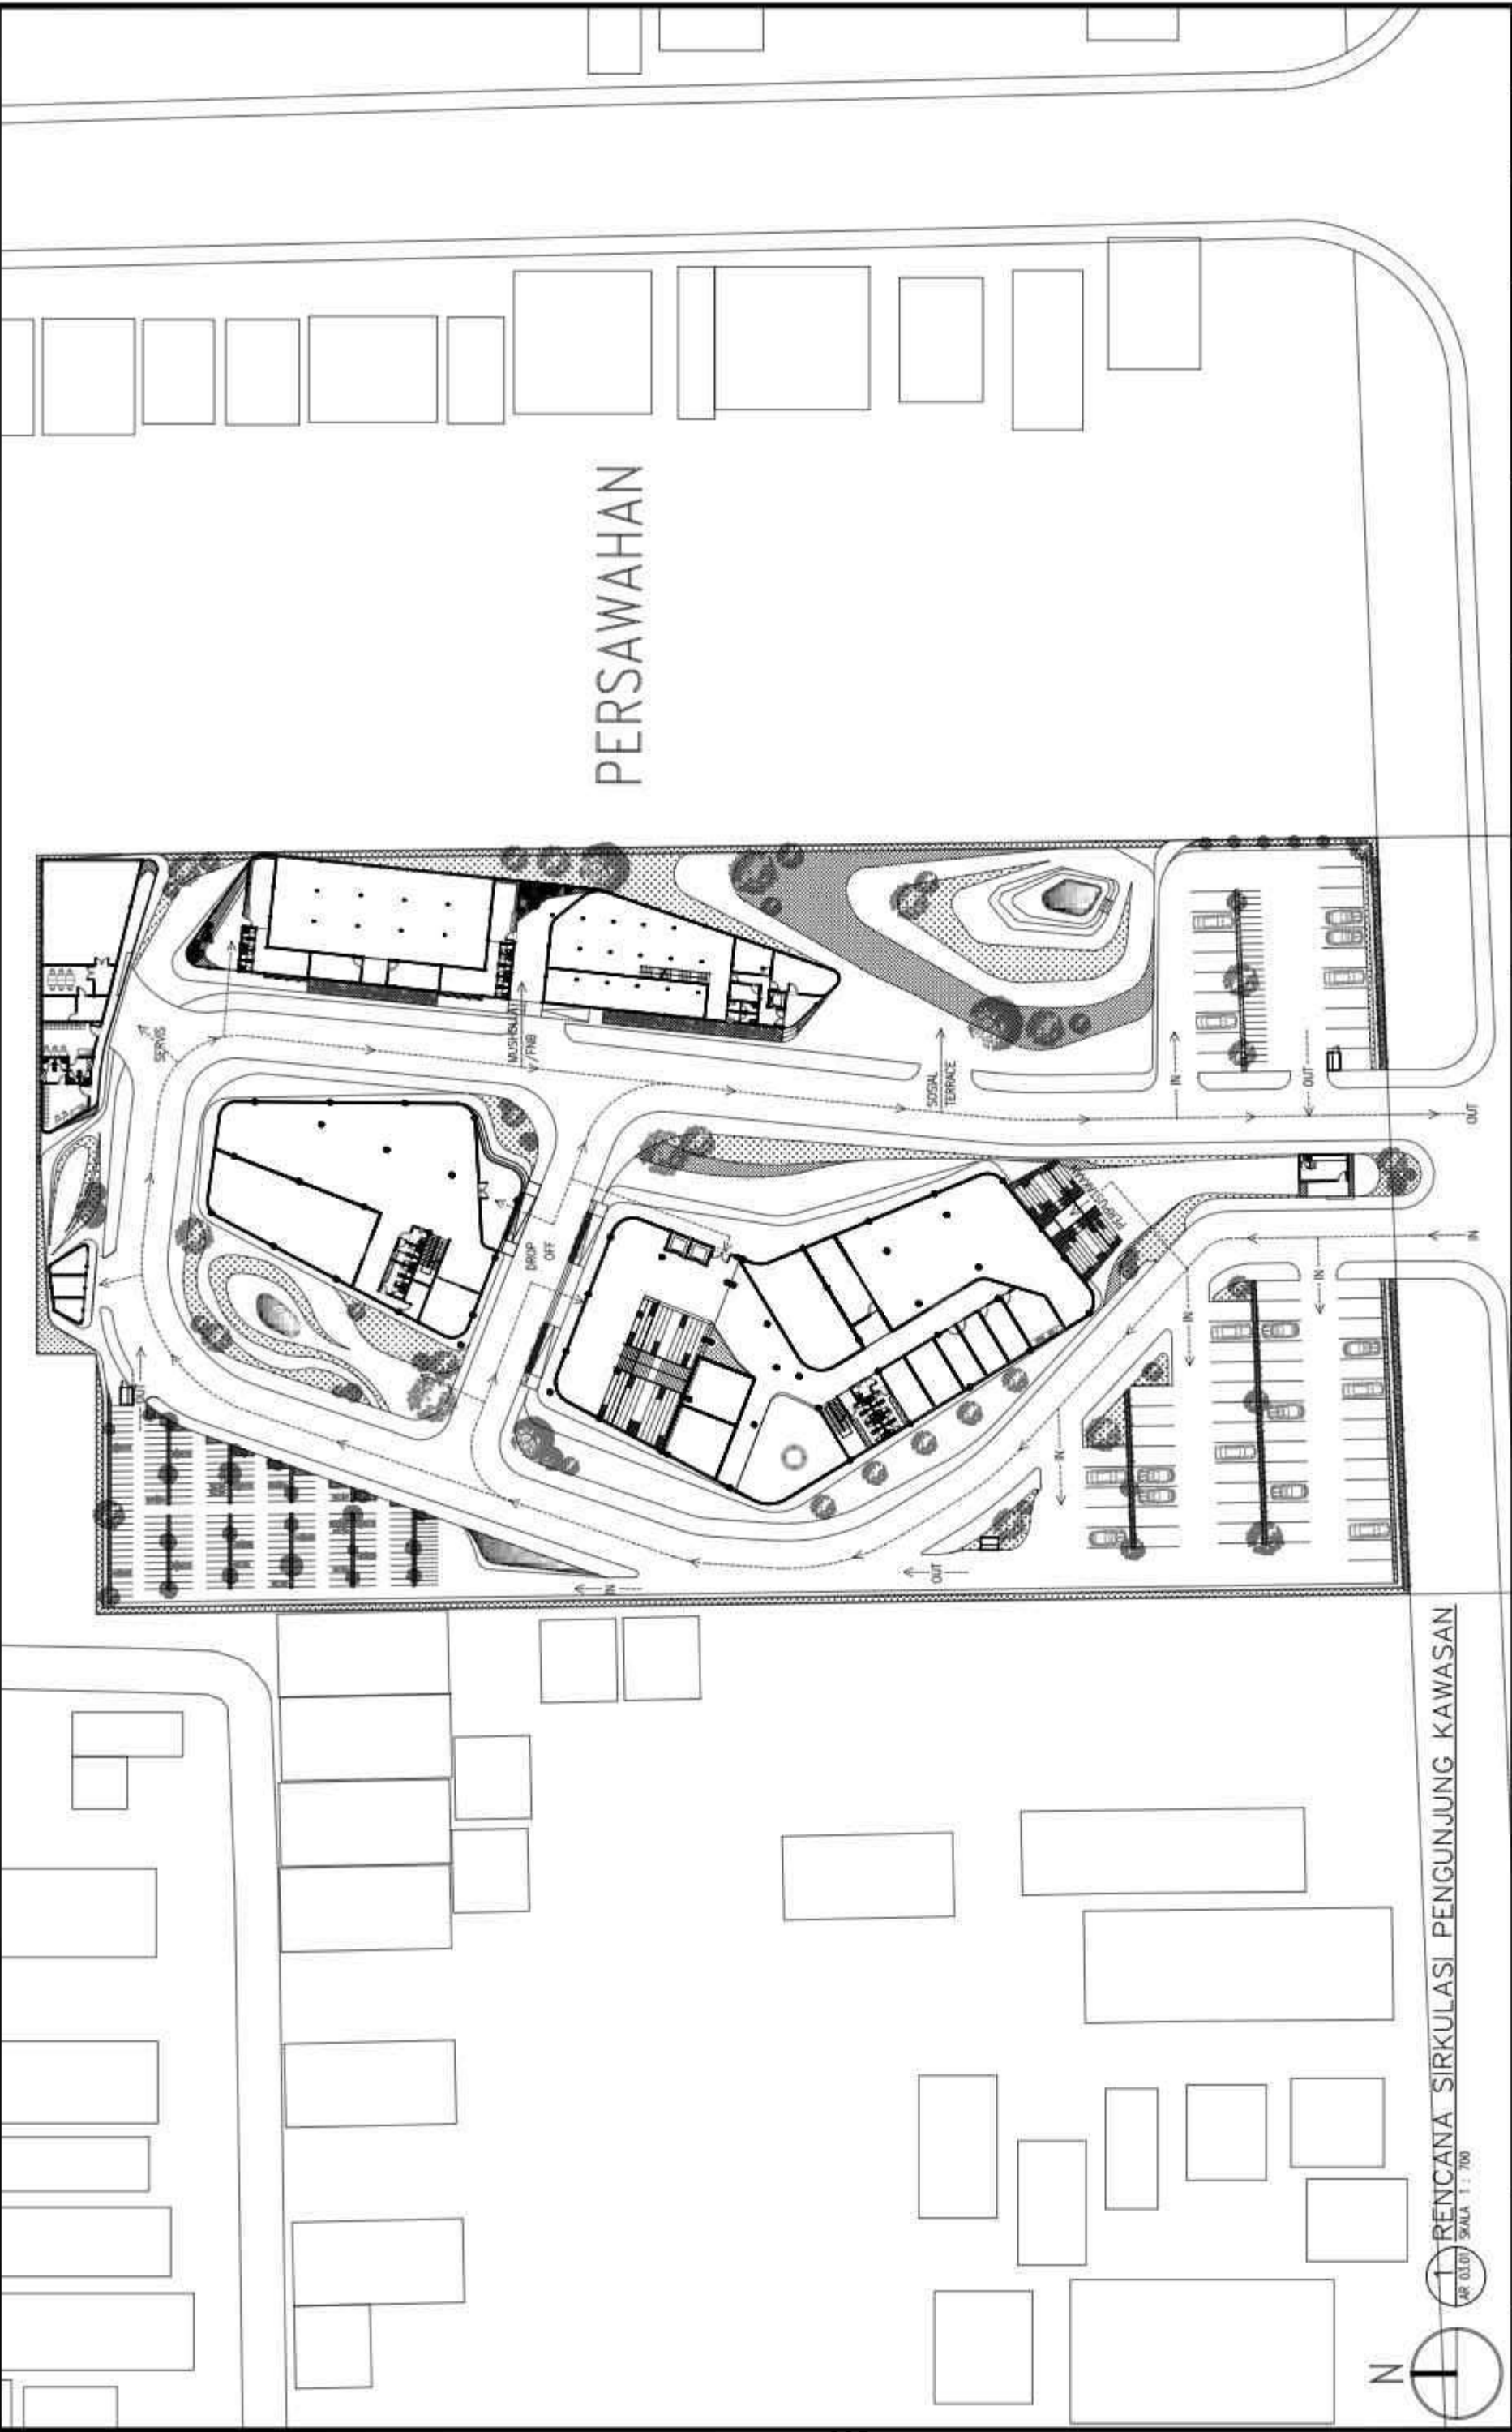


1. RENCANA Sirkulasi Pengunjung Kawasan
AR 03.01 SKALA 1 : 700

 UNIVERSITAS MUHAMMADIYAH SURAKARTA	PROGRAM STUDI ARSITEKTUR FAKULTAS TEKNIK UNIVERSITAS MUHAMMADIYAH SURAKARTA	PERANCANGAN PUSAT LITERASI DI KABUPATEN PONOROGO BERBASIS CREATIVE CULTURAL HUB DENGAN PENDEKATAN RESTORATIVE ENVIRONMENT DESIGN	NAMA MAHASISWANIM FERLIN ASTI NATHANIELA D300220160	DOSEN PEMBIMBING FADHILLA TRI NUGRAHINI, S.T., M. SC	PENGESAHAN	NAMA GAMBAR RENCANA Sirkulasi PUSTAKALOKA	SKALA 1:700	KODE AR 03.01	LEMBAR
---	--	---	---	--	-------------------	---	-----------------------------	-------------------------------	---------------

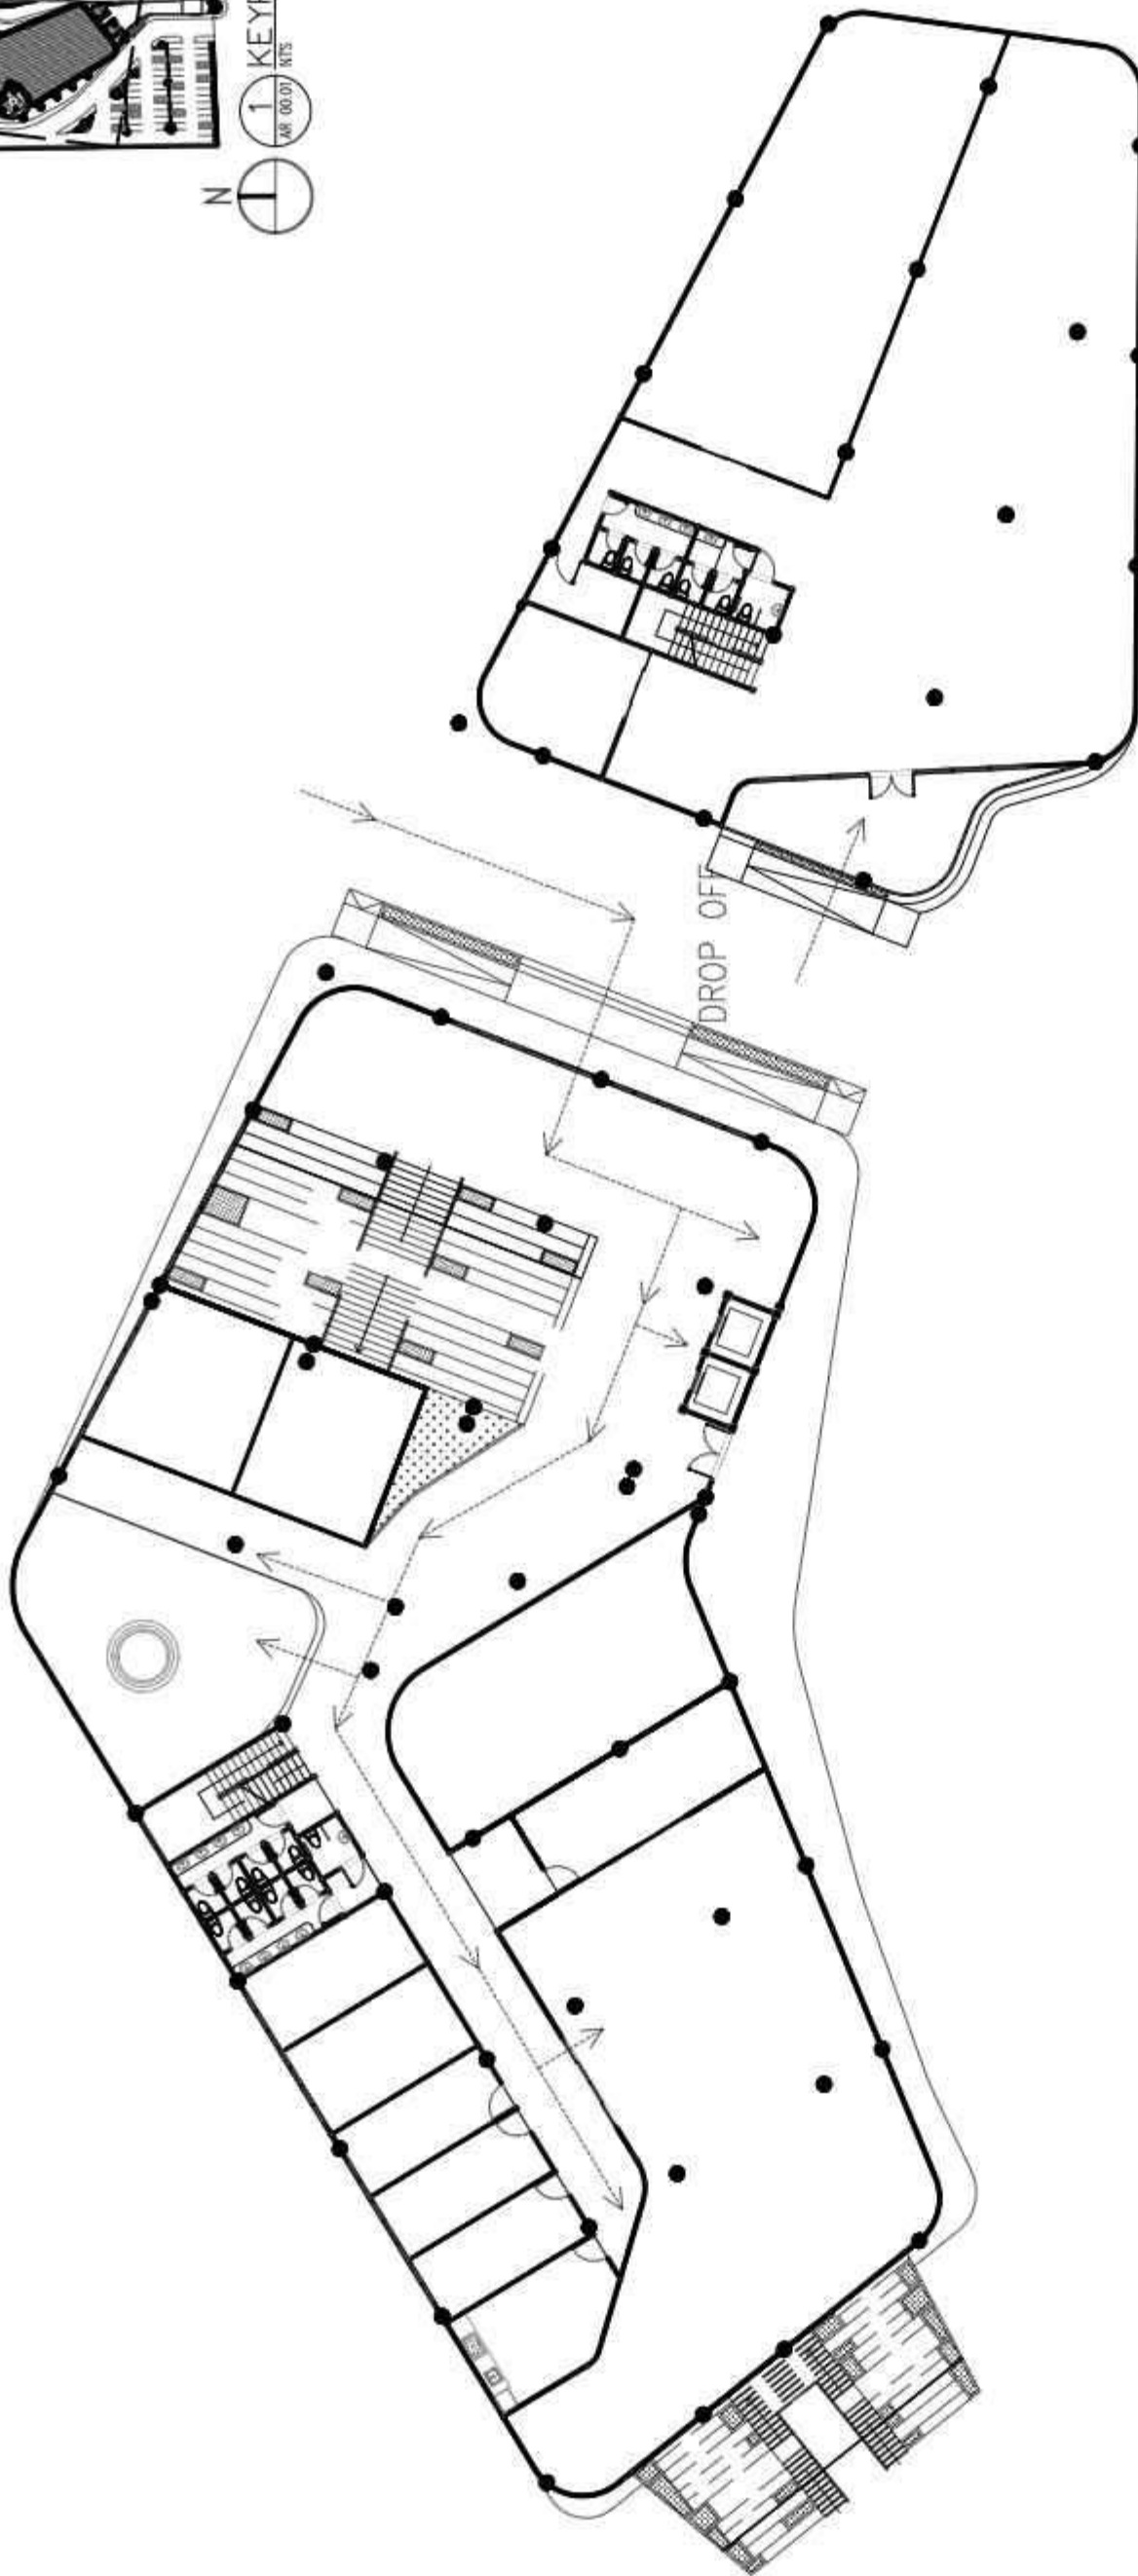

2 RENCANA Sirkulasi Pengunjung Pustakaloka LT1
AR 03.01 SKALA 1:300


 UNIVERSITAS MUHAMMADIYAH SURAKARTA	PROGRAM STUDI ARSITEKTUR FAKULTAS TEKNIK UNIVERSITAS MUHAMMADIYAH SURAKARTA	PERANCANGAN PUSAT LITERASI DI KABUPATEN PONOROGO BERBASIS CREATIVE CULTURAL HUB DENGAN PENDEKATAN RESTORATIVE ENVIRONMENT DESIGN	NAMA MAHASISWA/NIM FERLIN ASTI NATHANIELA D300220160	DOSEN PEMBIMBING FADHILLA TRI NUGRAHINI, S.T., M. SC	PENGESAHAN	NAMA GAMBAR RENCANA Sirkulasi PUSTAKALOKA	SKALA 1:300	KODE AR 03.01	LEMBAR
---	--	--	--	---	------------	---	--------------------	----------------------	--------

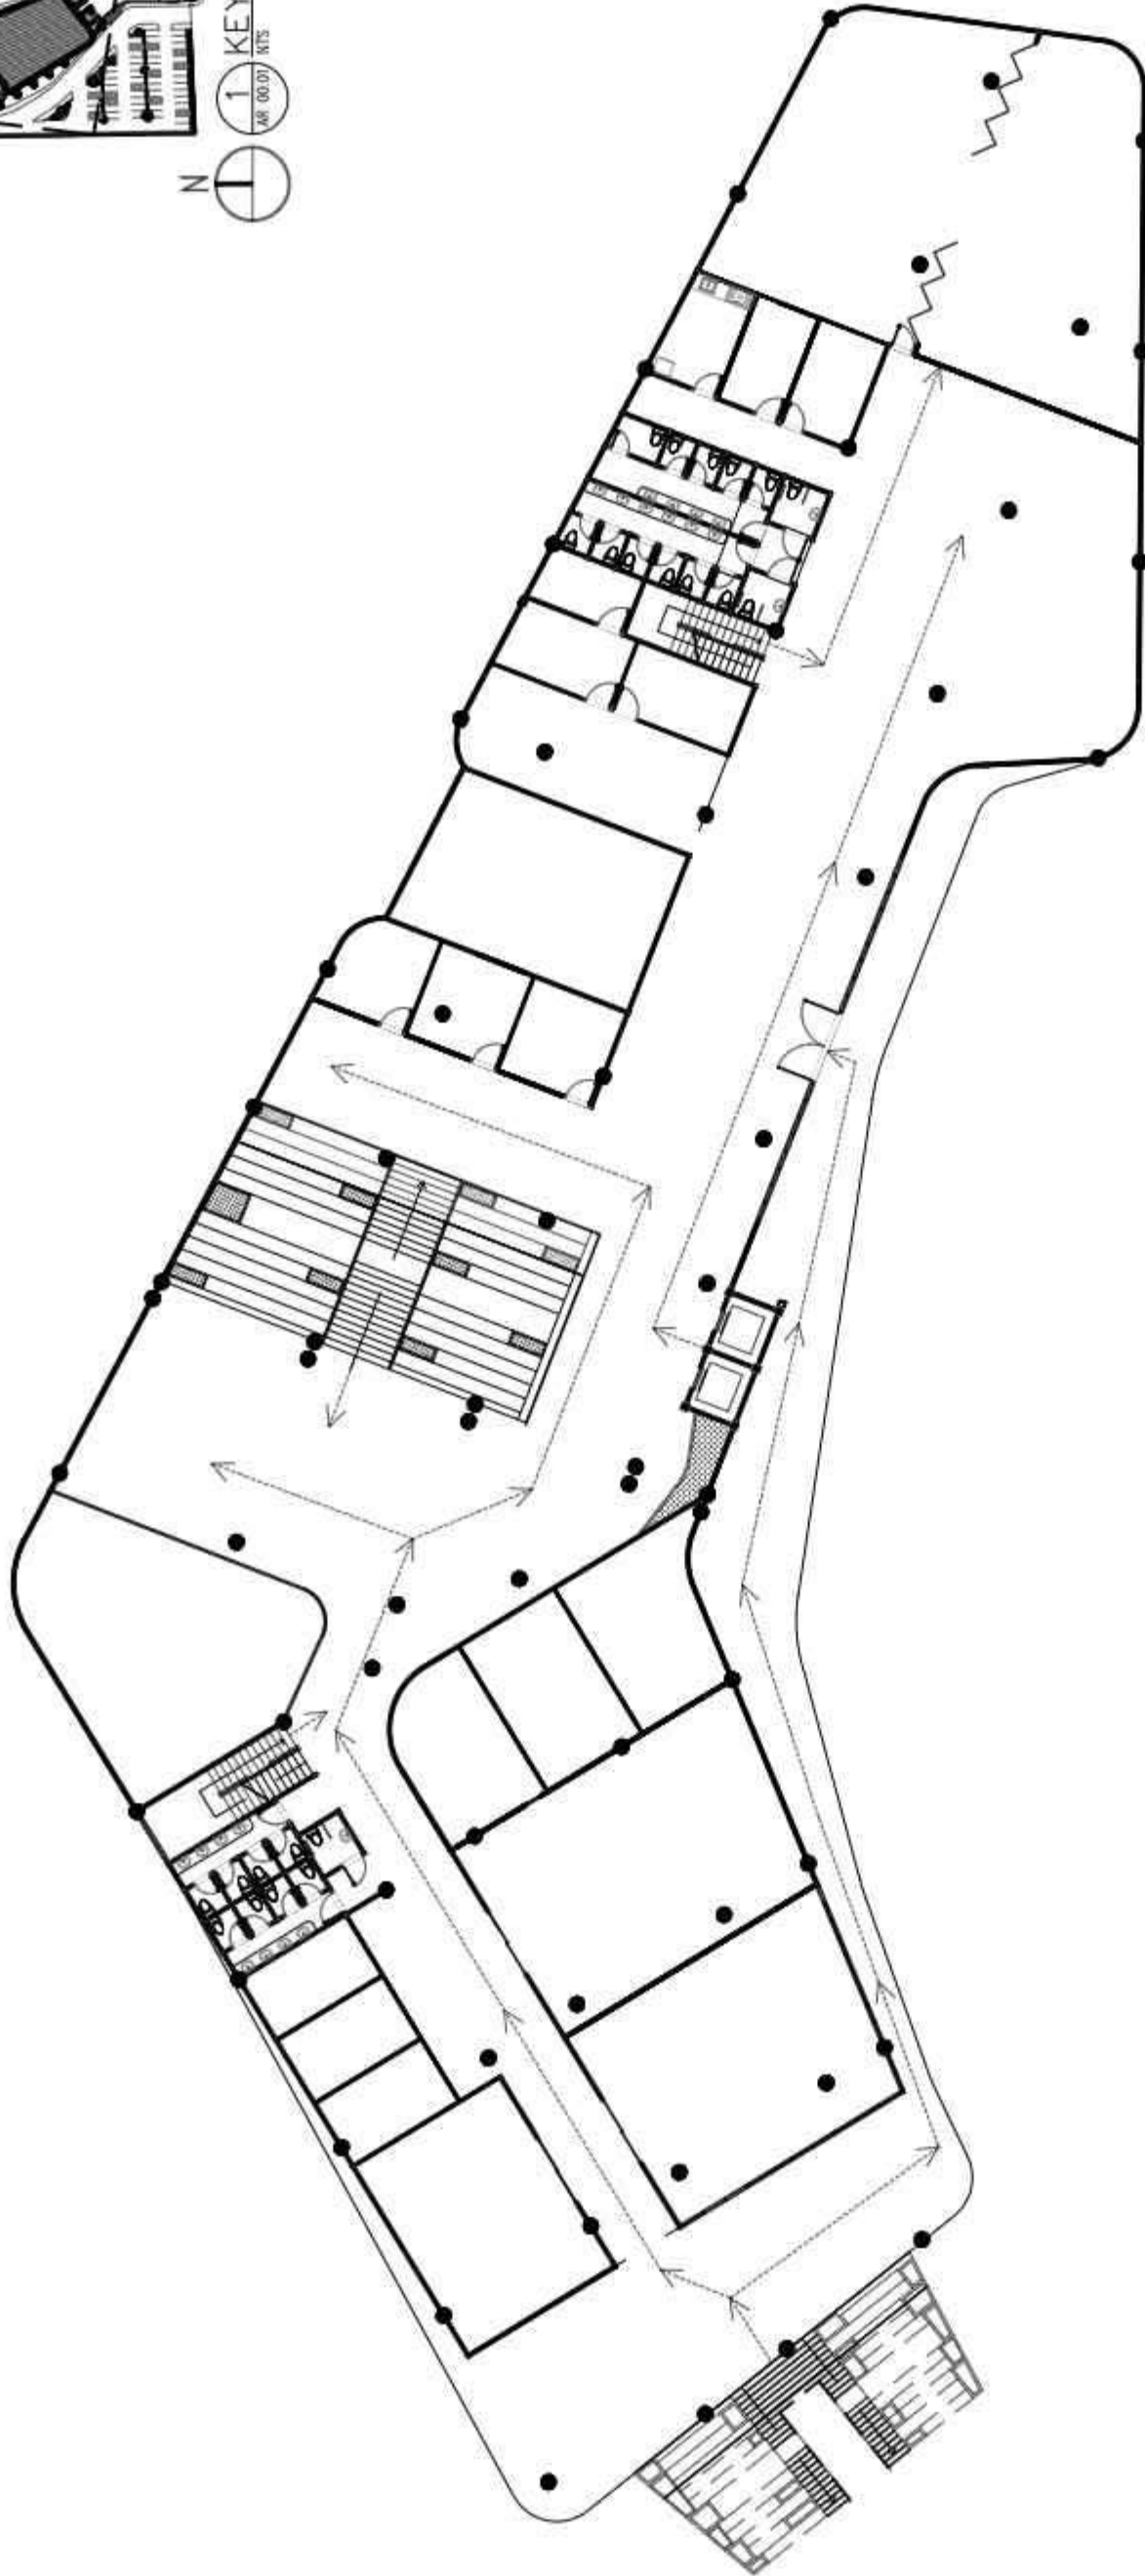

3 RENCANA Sirkulasi Pengunjung Pustakaloka LT2


AR 03.01 SKALA 1:300

 UNIVERSITAS MUHAMMADIYAH SURAKARTA	PROGRAM STUDI ARSITEKTUR FAKULTAS TEKNIK UNIVERSITAS MUHAMMADIYAH SURAKARTA	JUDUL TUGAS AKHIR PERANCANGAN PUSAT LITERASI DI KABUPATEN PONOROGO BERBASIS CREATIVE CULTURAL HUB DENGAN PENDEKATAN RESTORATIVE ENVIRONMENT DESIGN		NAMA MAHASISWA/NIM FERLIN ASTI NATHANIELA D300220160		DOSEN PEMBIMBING	PENGESAHAN	NAMA GAMBAR	SKALA	KODE	LEMBAR
				FERLIN ASTI NATHANIELA D300220160		FADHILLA TRI NUGRAHINI, S.T., M. SC		RENCANA Sirkulasi PUSTAKALOKA	1:300	AR 03.01	

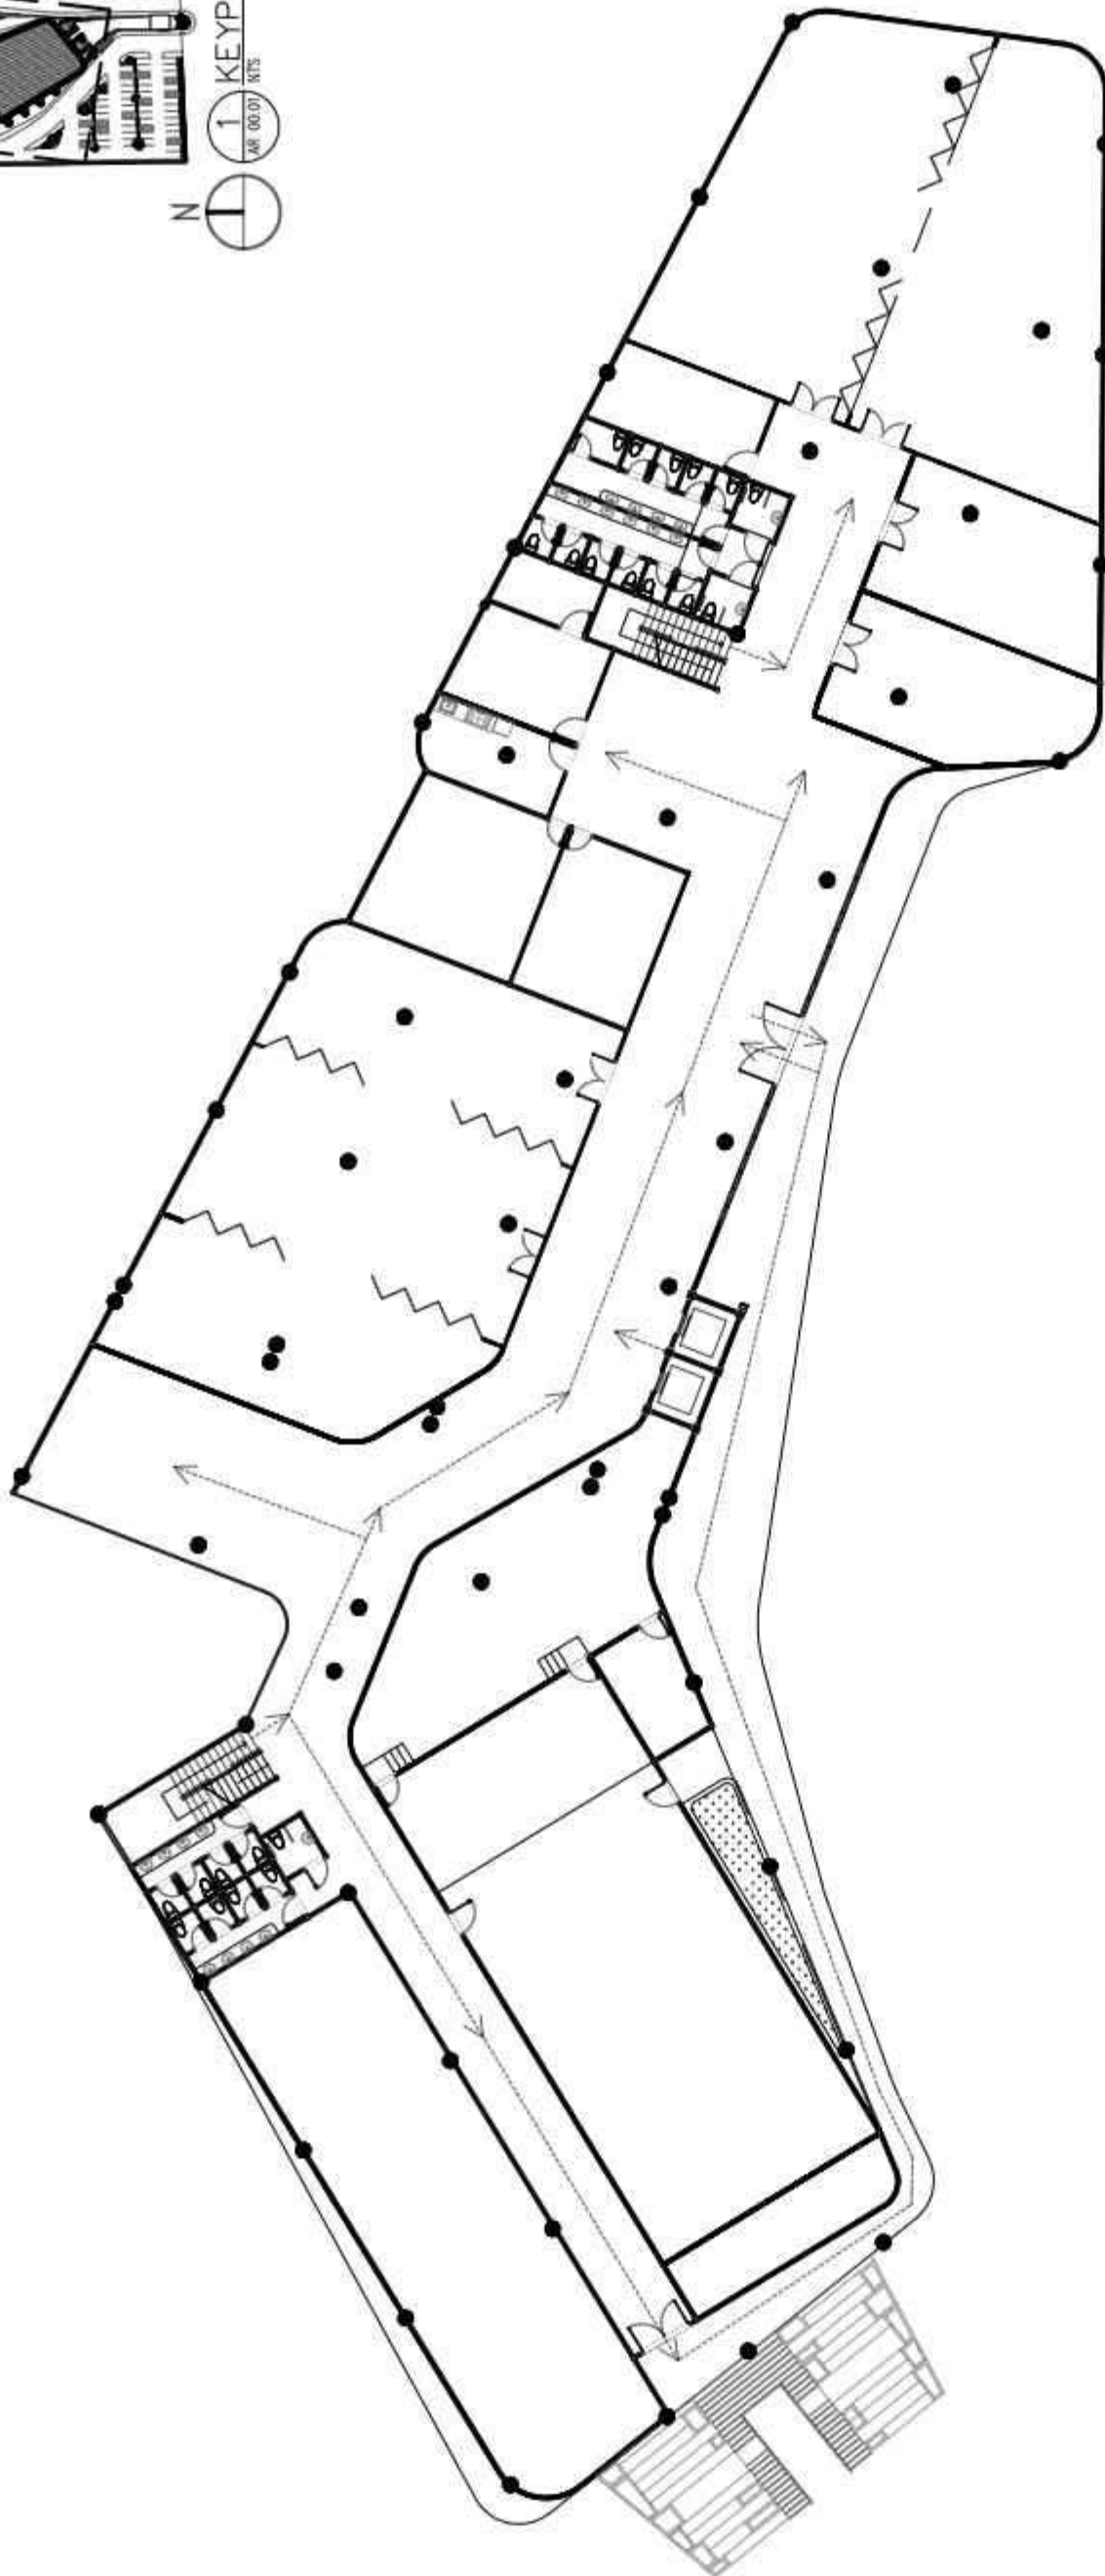





4 RENCANA Sirkulasi Pengunjung Pustakaloka LT3
 AR 01.01 SKALA 1 : 300

 UNIVERSITAS MUHAMMADIYAH SURAKARTA	PROGRAM STUDI ARSITEKTUR FAKULTAS TEKNIK UNIVERSITAS MUHAMMADIYAH SURAKARTA	PERANCANGAN PUSAT LITERASI DI KABUPATEN PONOROGO BERBASIS CREATIVE CULTURAL HUB DENGAN PENDEKATAN RESTORATIVE ENVIRONMENT DESIGN	NAMA MAHASISWA/NIM FERLIN ASTI NATHANIELA D300220160	DOSEN PEMBIMBING FADHILLA TRI NUGRAHINI, S.T., M. SC	PENGESAHAN	NAMA GAMBAR RENCANA Sirkulasi PUSTAKALOKA	SKALA 1:300	KODE AR 03.01	LEMBAR
---	--	--	--	---	------------	---	--------------------	----------------------	--------

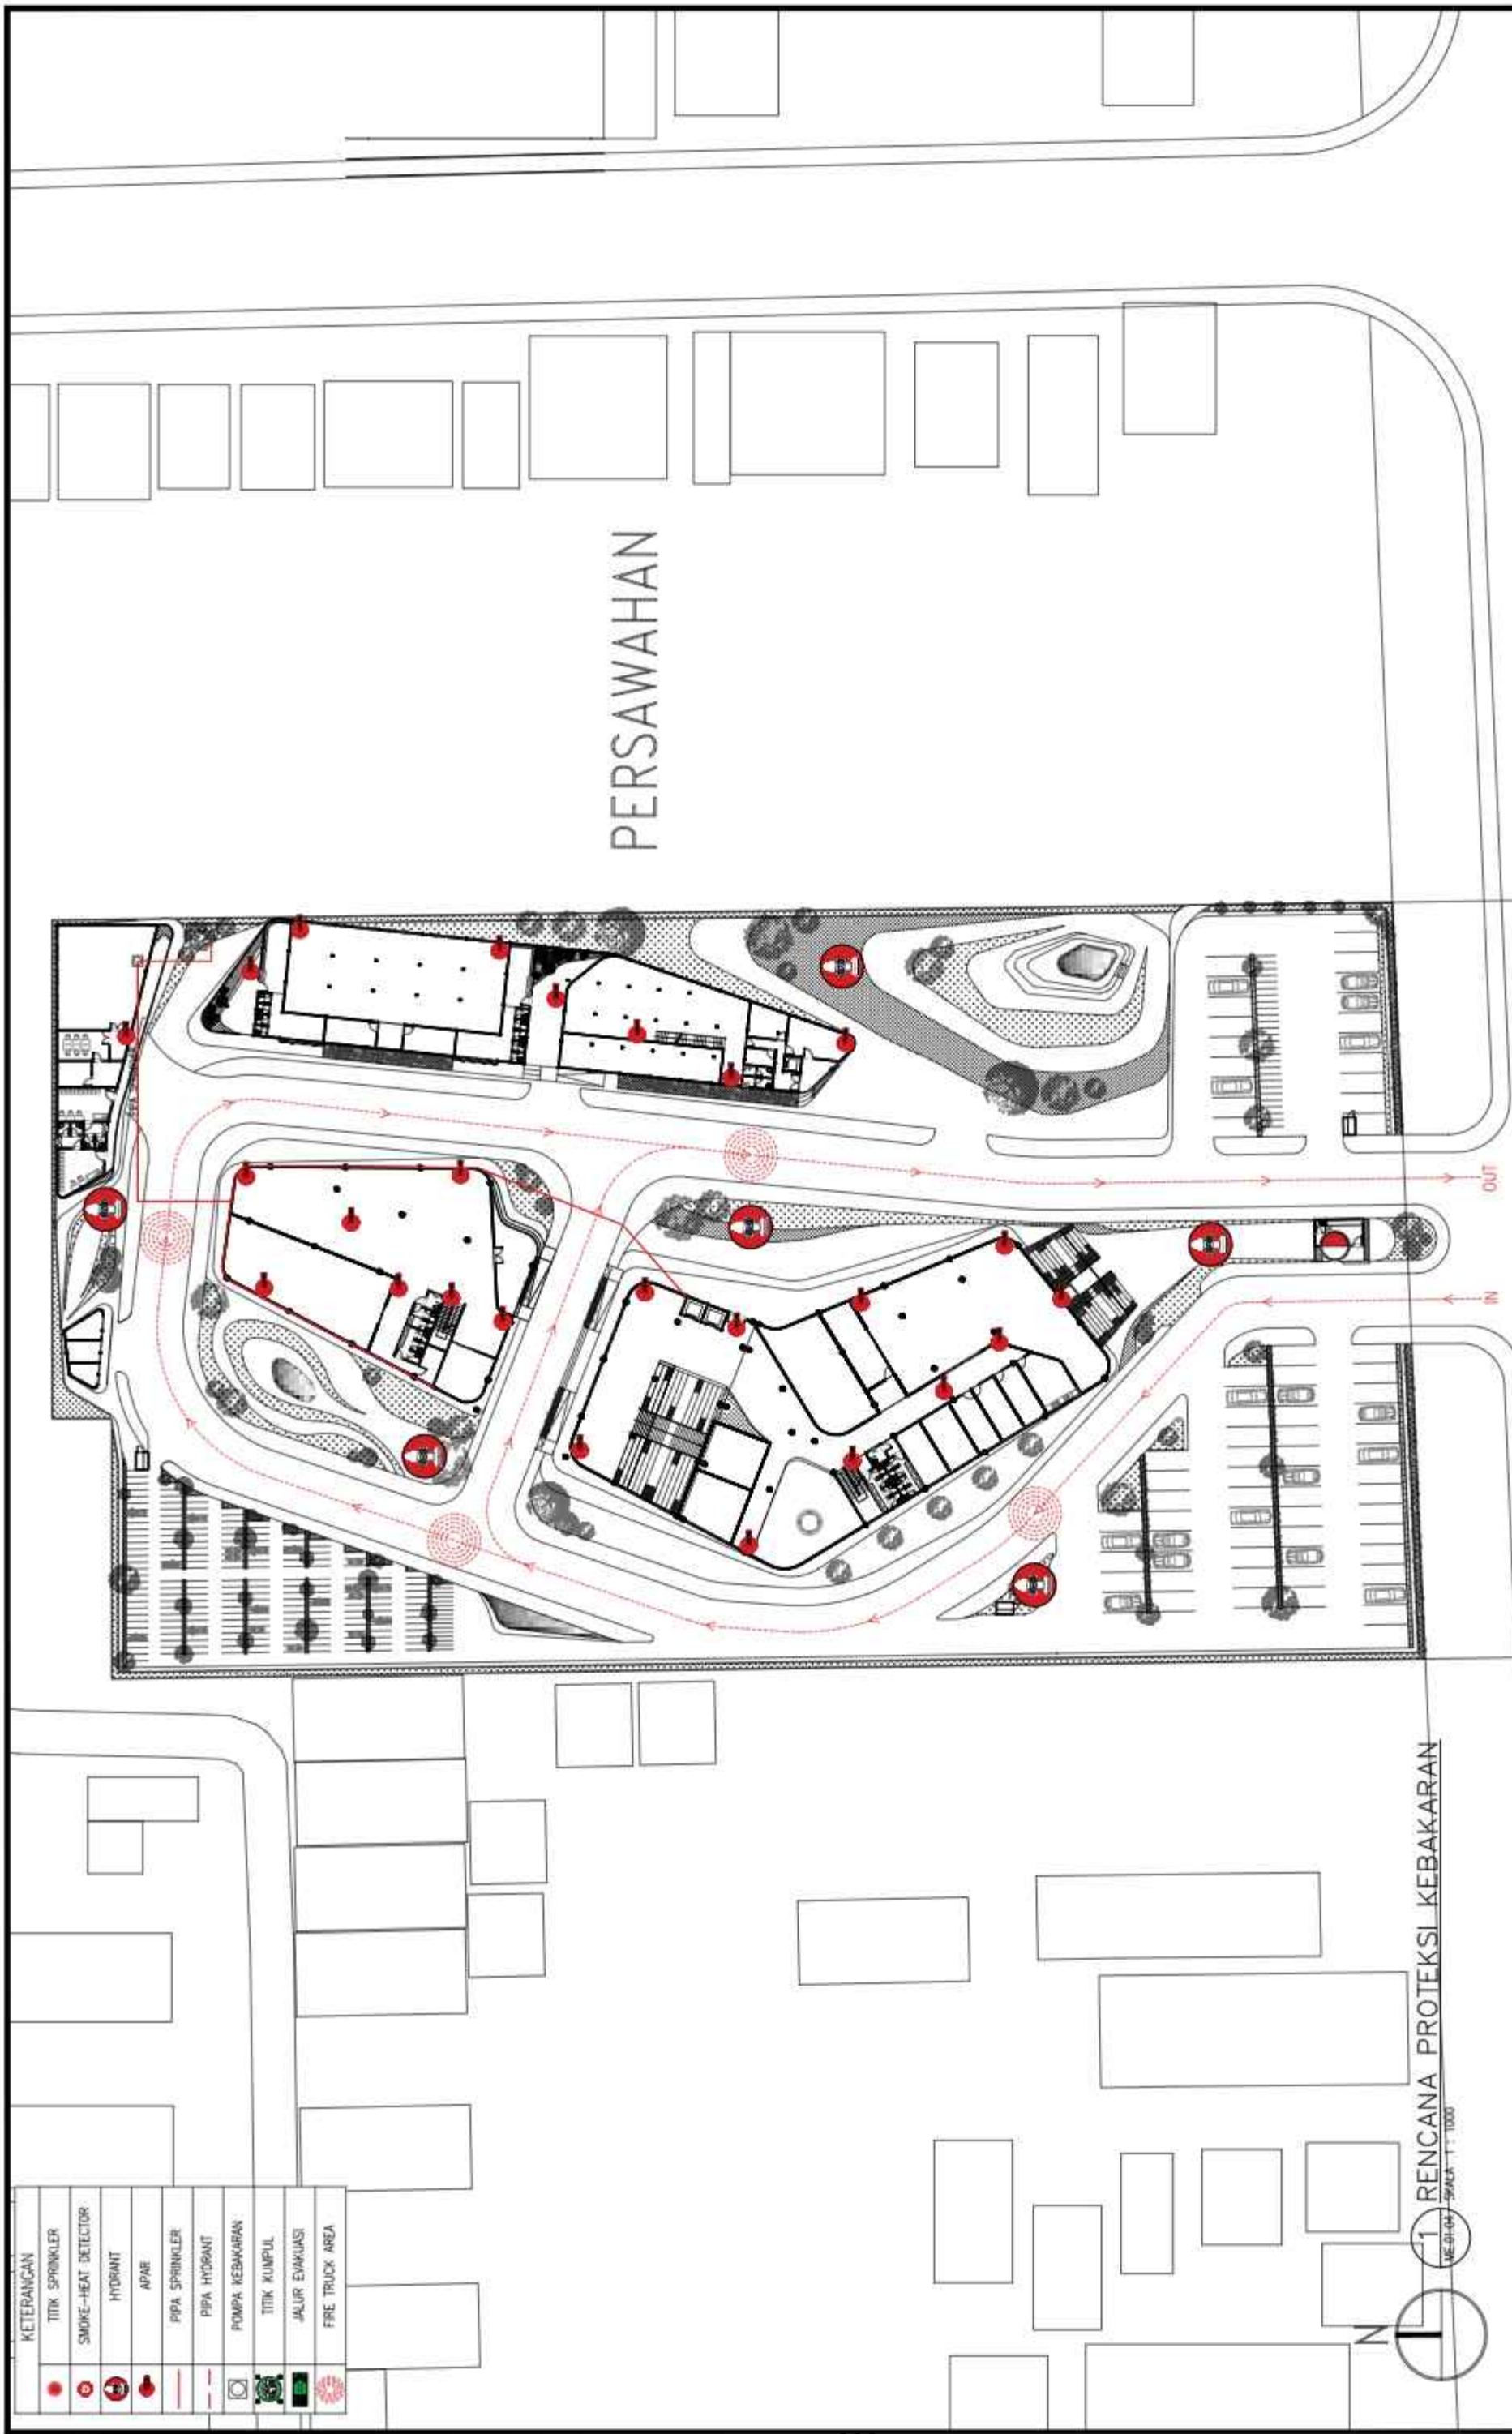

 UNIVERSITAS MUHAMMADIYAH SURAKARTA	PROGRAM STUDI ARSITEKTUR FAKULTAS TEKNIK UNIVERSITAS MUHAMMADIYAH SURAKARTA	JUDUL TUGAS AKHIR	NAMA MAHASISWA/NIM	DOSEN PEMBIMBING	PENGESAHAN	NAMA GAMBAR	SKALA	KODE	LEMBAR
		PERANCANGAN PUSAT LITERASI DI KABUPATEN PONOROGO BERBASIS CREATIVE CULTURAL HUB DENGAN PENDEKATAN RESTORATIVE ENVIRONMENT DESIGN	FERLIN ASTI NATHANIELA D300220160	FADHILLA TRI NUGRAHINI, S.T., M. SC		RENCANA PROTEKSI KEBAKARAN	1.700	ME.01.04	



KETERANGAN	
	TITIK SPRINKLER
	SMOKE-HEAT DETECTOR
	HYDRANT
	APAR
	PIPA SPRINKLER
	PIPA HYDRANT
	POMPA KEWASIHAN
	TITIK KUMPUL
	JALUR EVAKUASI
	FIRE TRUCK AREA

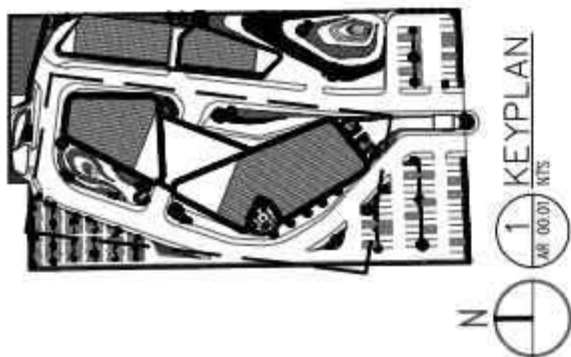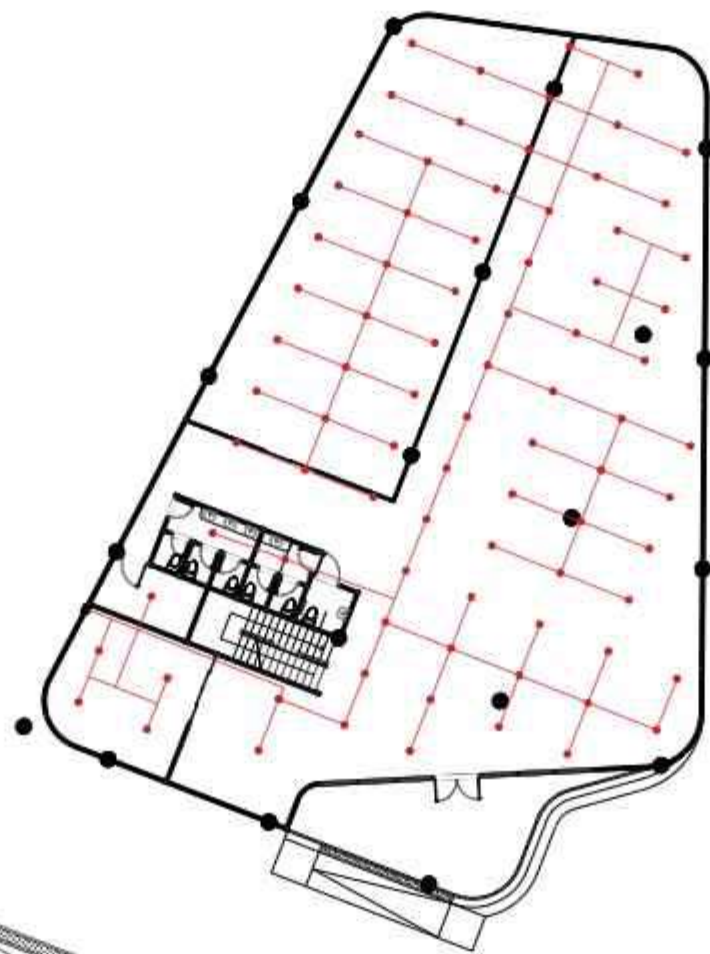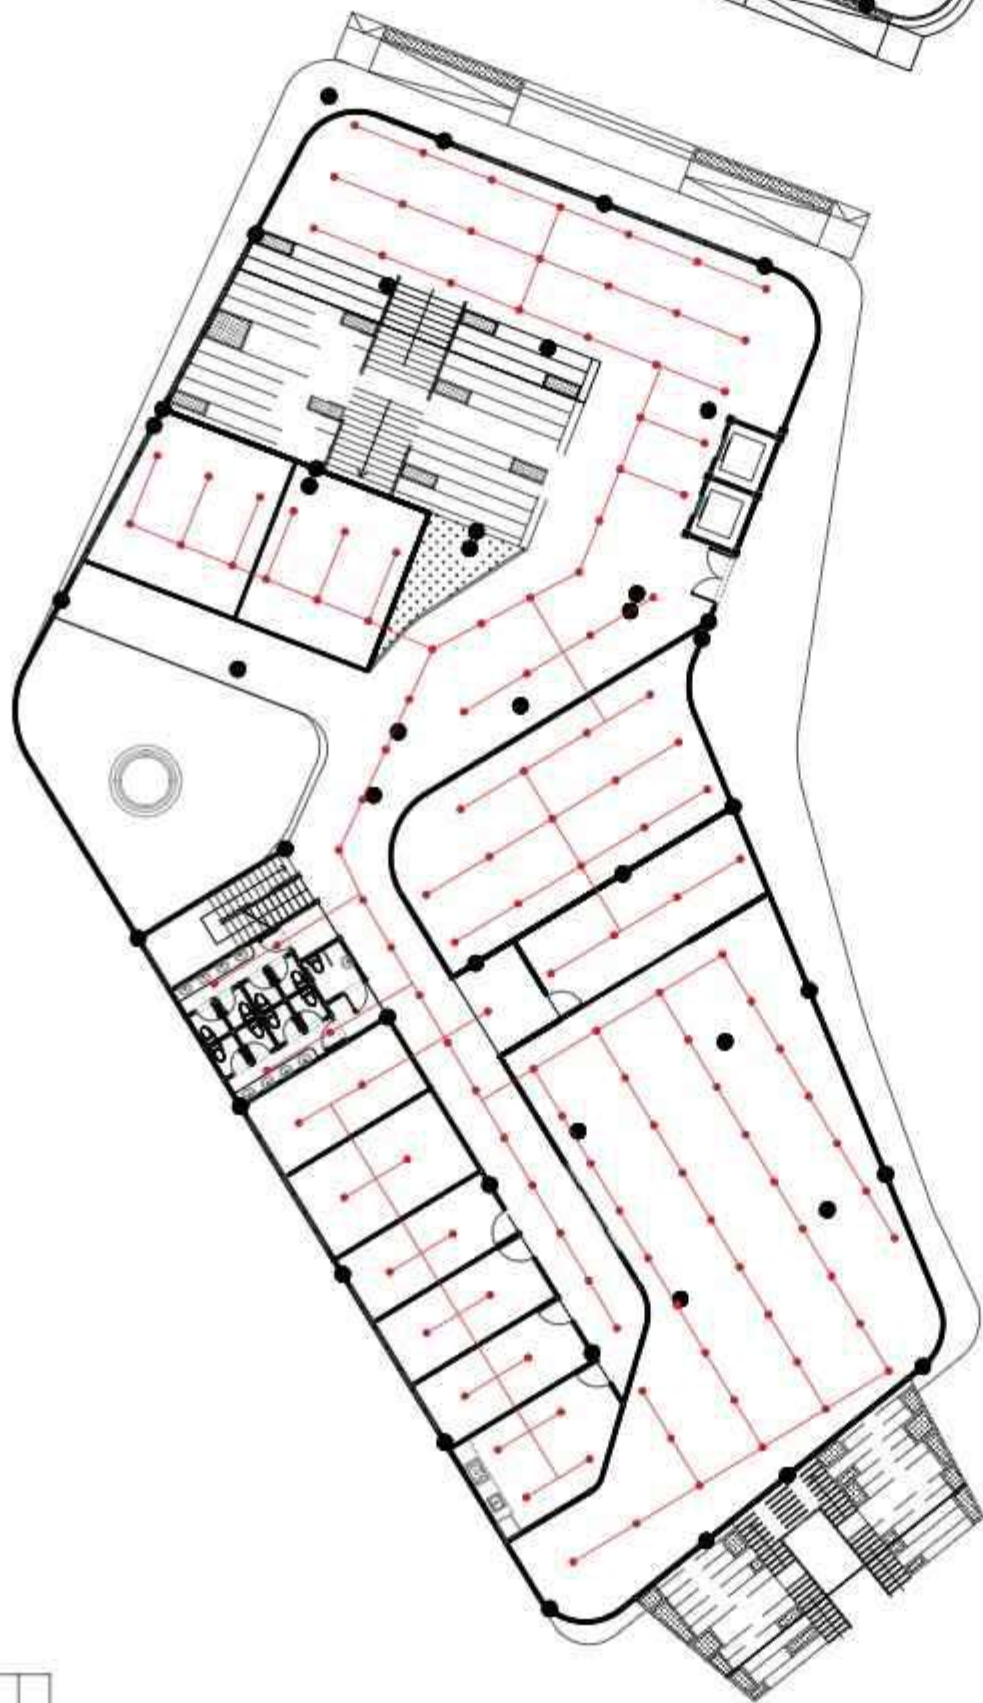

2 RENCANA PROTEKSI KEBAKARAN PUSTAKALOKA LT1

 UNIVERSITAS MUHAMMADIYAH SURAKARTA	PROGRAM STUDI ARSITEKTUR FAKULTAS TEKNIK UNIVERSITAS MUHAMMADIYAH SURAKARTA	JUDUL TUGAS AKHIR PERANCANGAN PUSAT LITERASI DI KABUPATEN PONOROGO BERBASIS CREATIVE CULTURAL HUB DENGAN PENDEKATAN RESTORATIVE ENVIRONMENT DESIGN		NAMA MAHASISWA/NIM FERLIN ASTI NATHANIELA D300220160		DOSEN PEMBIMBING FADHILLA TRI NUGRAHINI, S.T., M. SC		PENGESAHAN		NAMA GAMBAR RENCANA PROTEKSI KEBAKARAN PUSTAKALOKA	SKALA 1:300	KODE ME.01.04	LEMBAR


KETERANGAN	
	TITIK SPRINKLER
	SMOKE-HEAT DETECTOR
	HYDRANT
	APAR
	PFA SPRINKLER
	PFA HYDRANT
	POMPA KEWASIHAN
	TITIK KUMPUL
	JALUR EVAKUASI
	FIRE TRUCK AREA

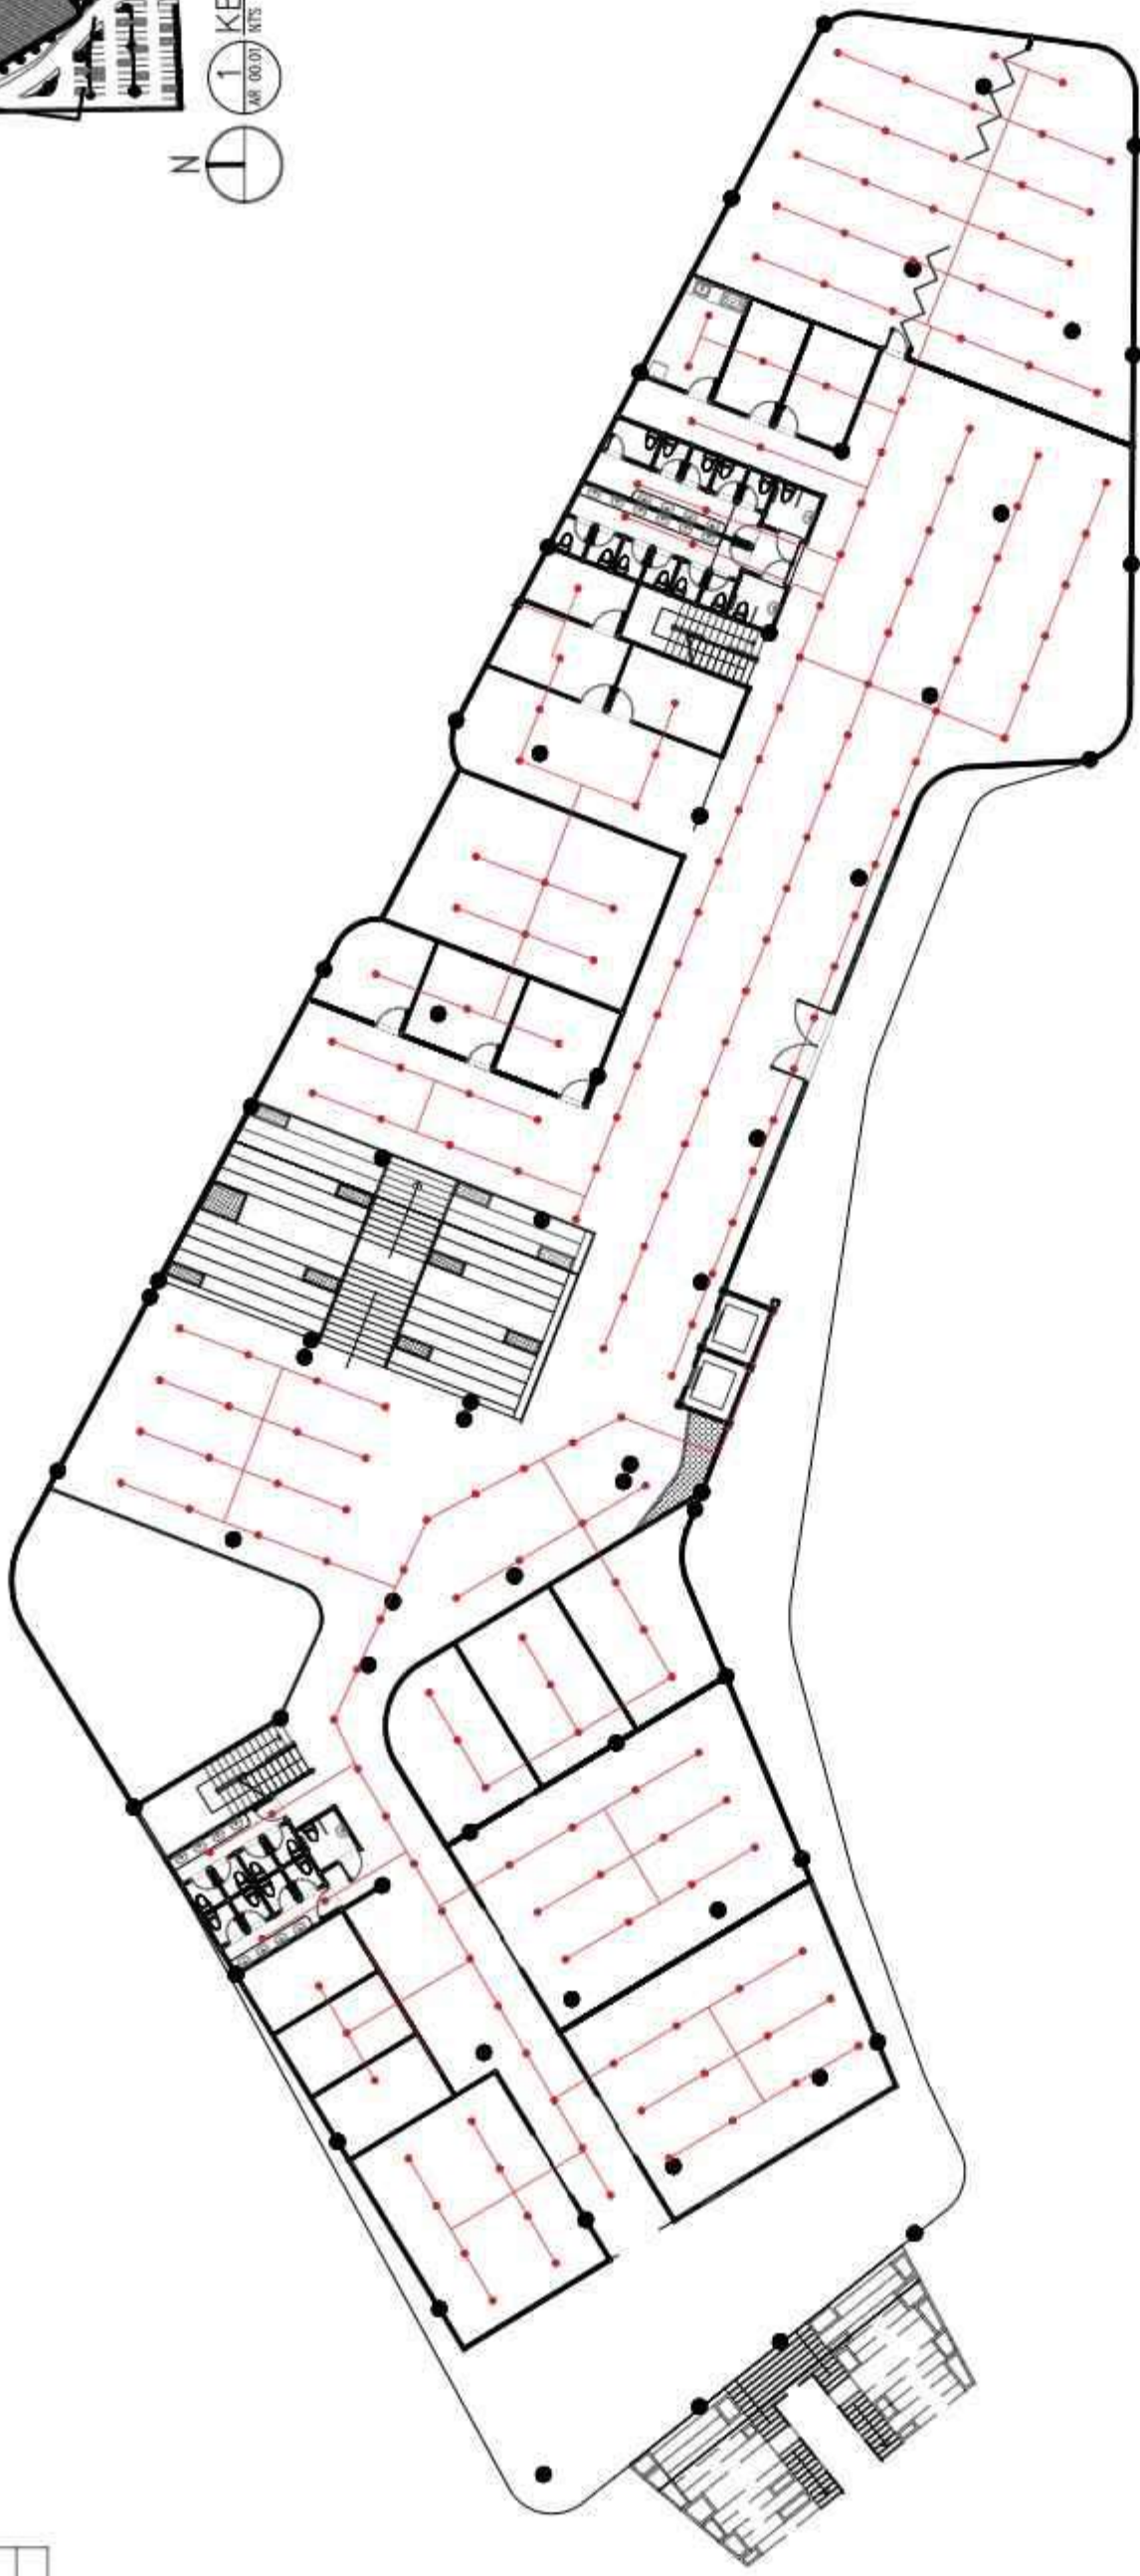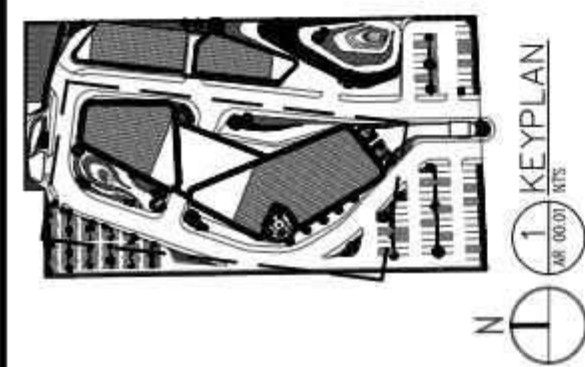

3 RENCANA PROTEKSI KEBAKARAN PUSTAKALOKA LT2
ME.01.04 SKALA 1:300

 UNIVERSITAS MUHAMMADIYAH SURAKARTA	PROGRAM STUDI ARSITEKTUR FAKULTAS TEKNIK UNIVERSITAS MUHAMMADIYAH SURAKARTA	PERANCANGAN PUSAT LITERASI DI KABUPATEN PONOROGO BERBASIS CREATIVE CULTURAL HUB DENGAN PENDEKATAN RESTORATIVE ENVIRONMENT DESIGN	NAMA MAHASISWA/NIM FERLIN ASTI NATHANIELA D300220160	DOSEN PEMBIMBING FADHILLA TRI NUGRAHANI, S.T., M. SC	PENGESAHAN	NAMA GAMBAR RENCANA PROTEKSI KEBAKARAN PUSTAKALOKA	SKALA 1:300	KODE ME.01.04	LEMBAR


KETERANGAN	
	TITIK SPRINKLER
	SMOKE-HEAT DETECTOR
	HYDRANT
	APAR
	PIPA SPRINKLER
	PIPA HYDRANT
	POMPA KEWASIHAN
	TITIK KUMPUL
	JALUR EVAKUASI
	FIRE TRUCK AREA

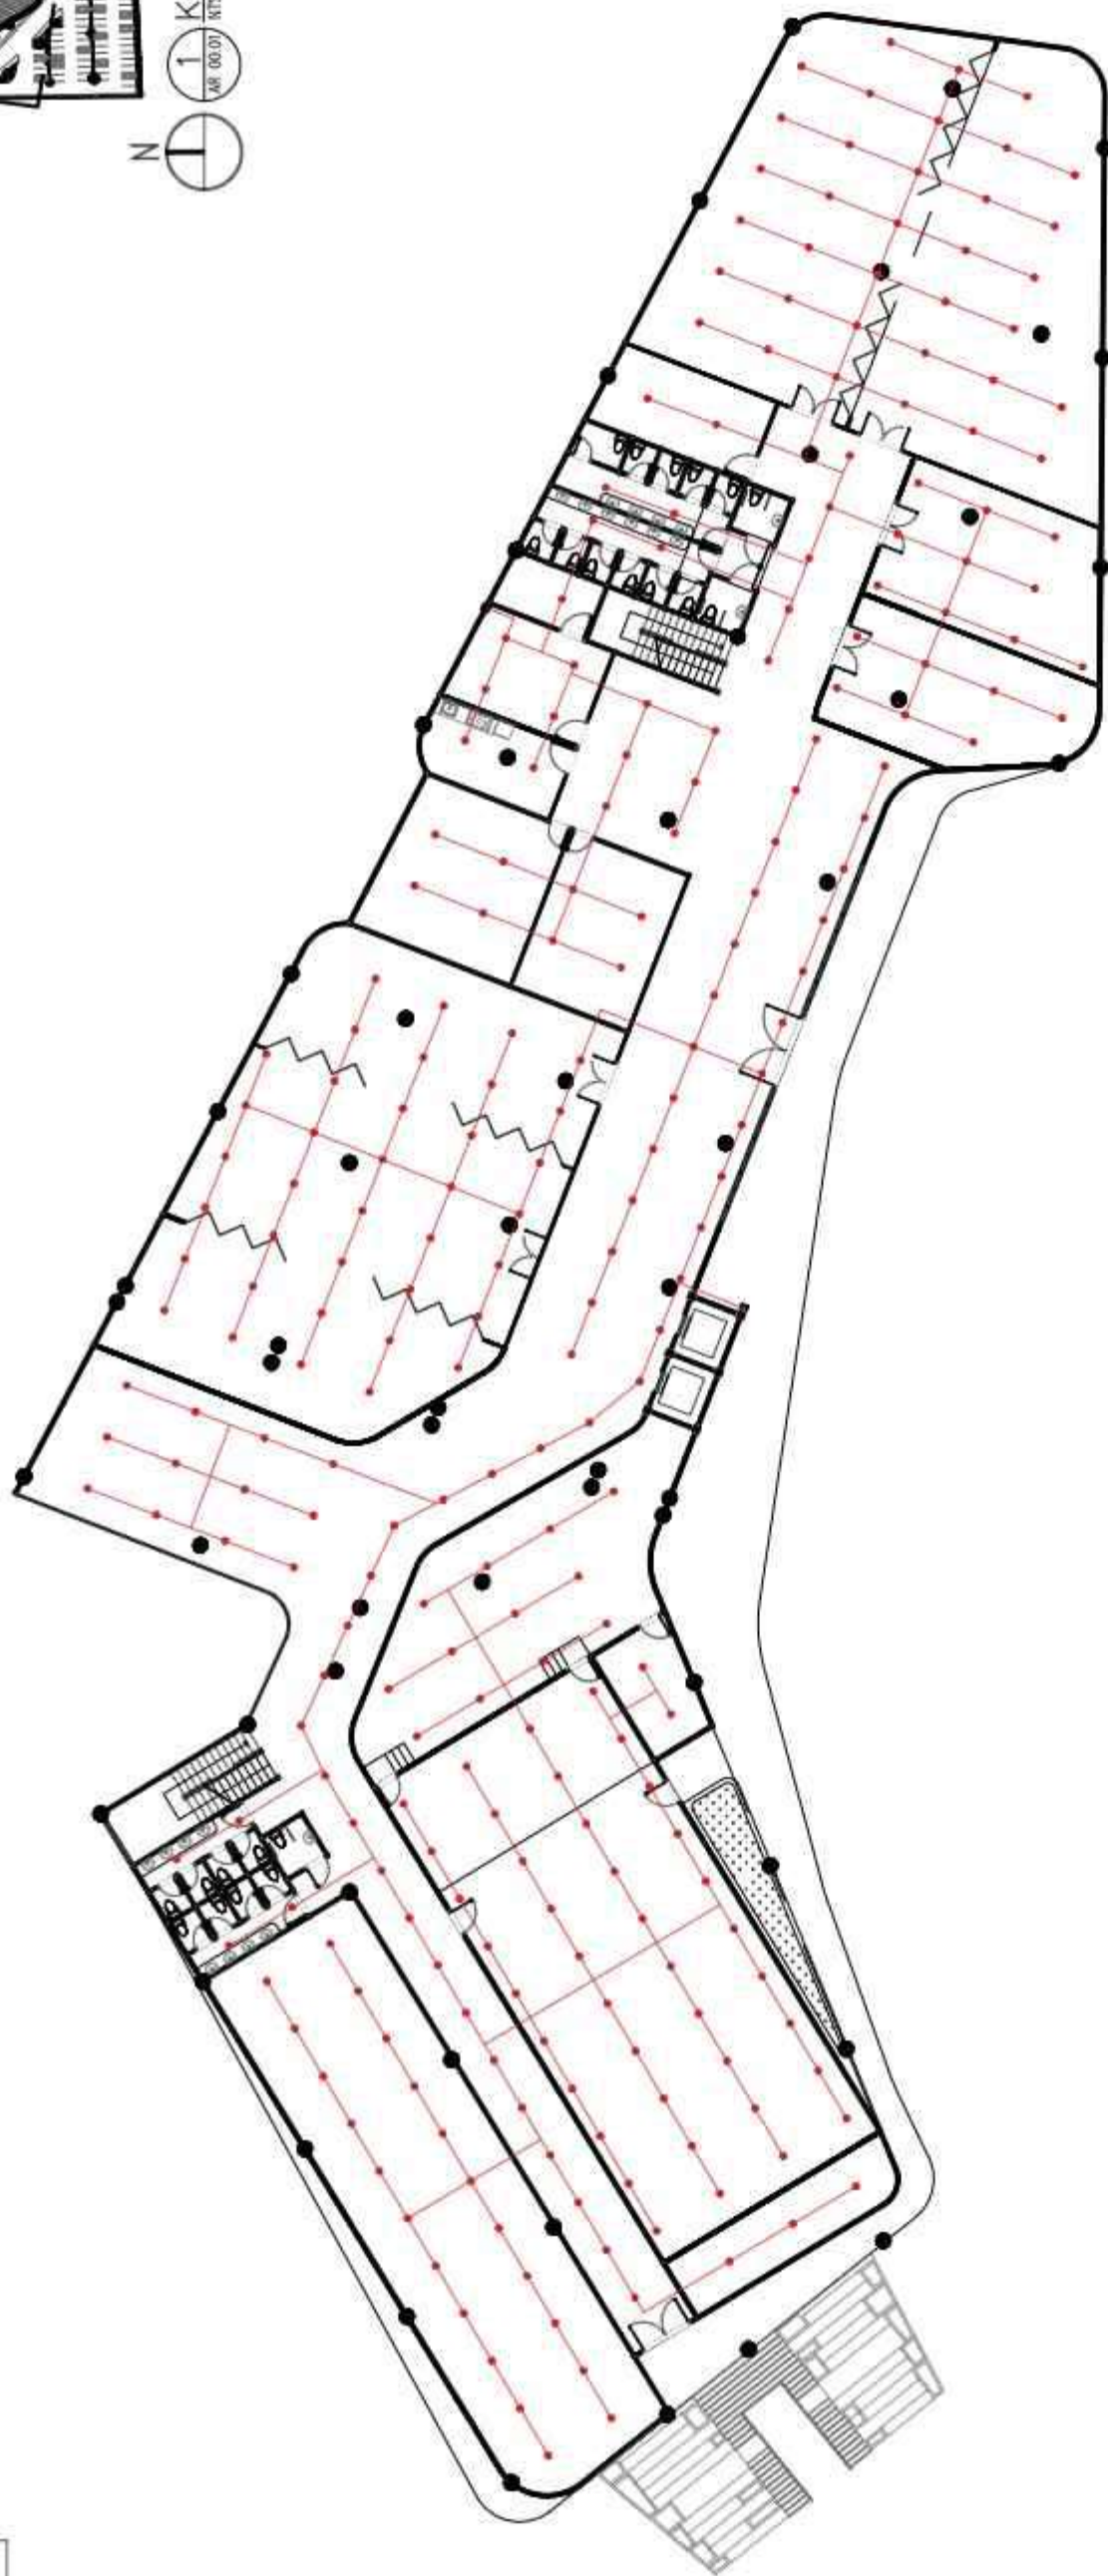




 RENCANA PROTEKSI KEBAKARAN PUSTAKALOKA LT3
 SKALA 1:300

 UNIVERSITAS MUHAMMADIYAH SURAKARTA	PROGRAM STUDI ARSITEKTUR FAKULTAS TEKNIK UNIVERSITAS MUHAMMADIYAH SURAKARTA	PERANCANGAN PUSAT LITERASI DI KABUPATEN PONOROGO BERBASIS CREATIVE CULTURAL HUB DENGAN PENDEKATAN RESTORATIVE ENVIRONMENT DESIGN		NAMA MAHASISWA/NIM FERLIN ASTI NATHANIELA D300220160		DOSEN PEMBIMBING	FADHILLA TRI NUGRAHINI, S.T., M. SC	PENGESAHAN	RENCANA PROTEKSI KEBAKARAN PUSTAKALOKA	SKALA 1:300	KODE ME.01.04	LEMBAR

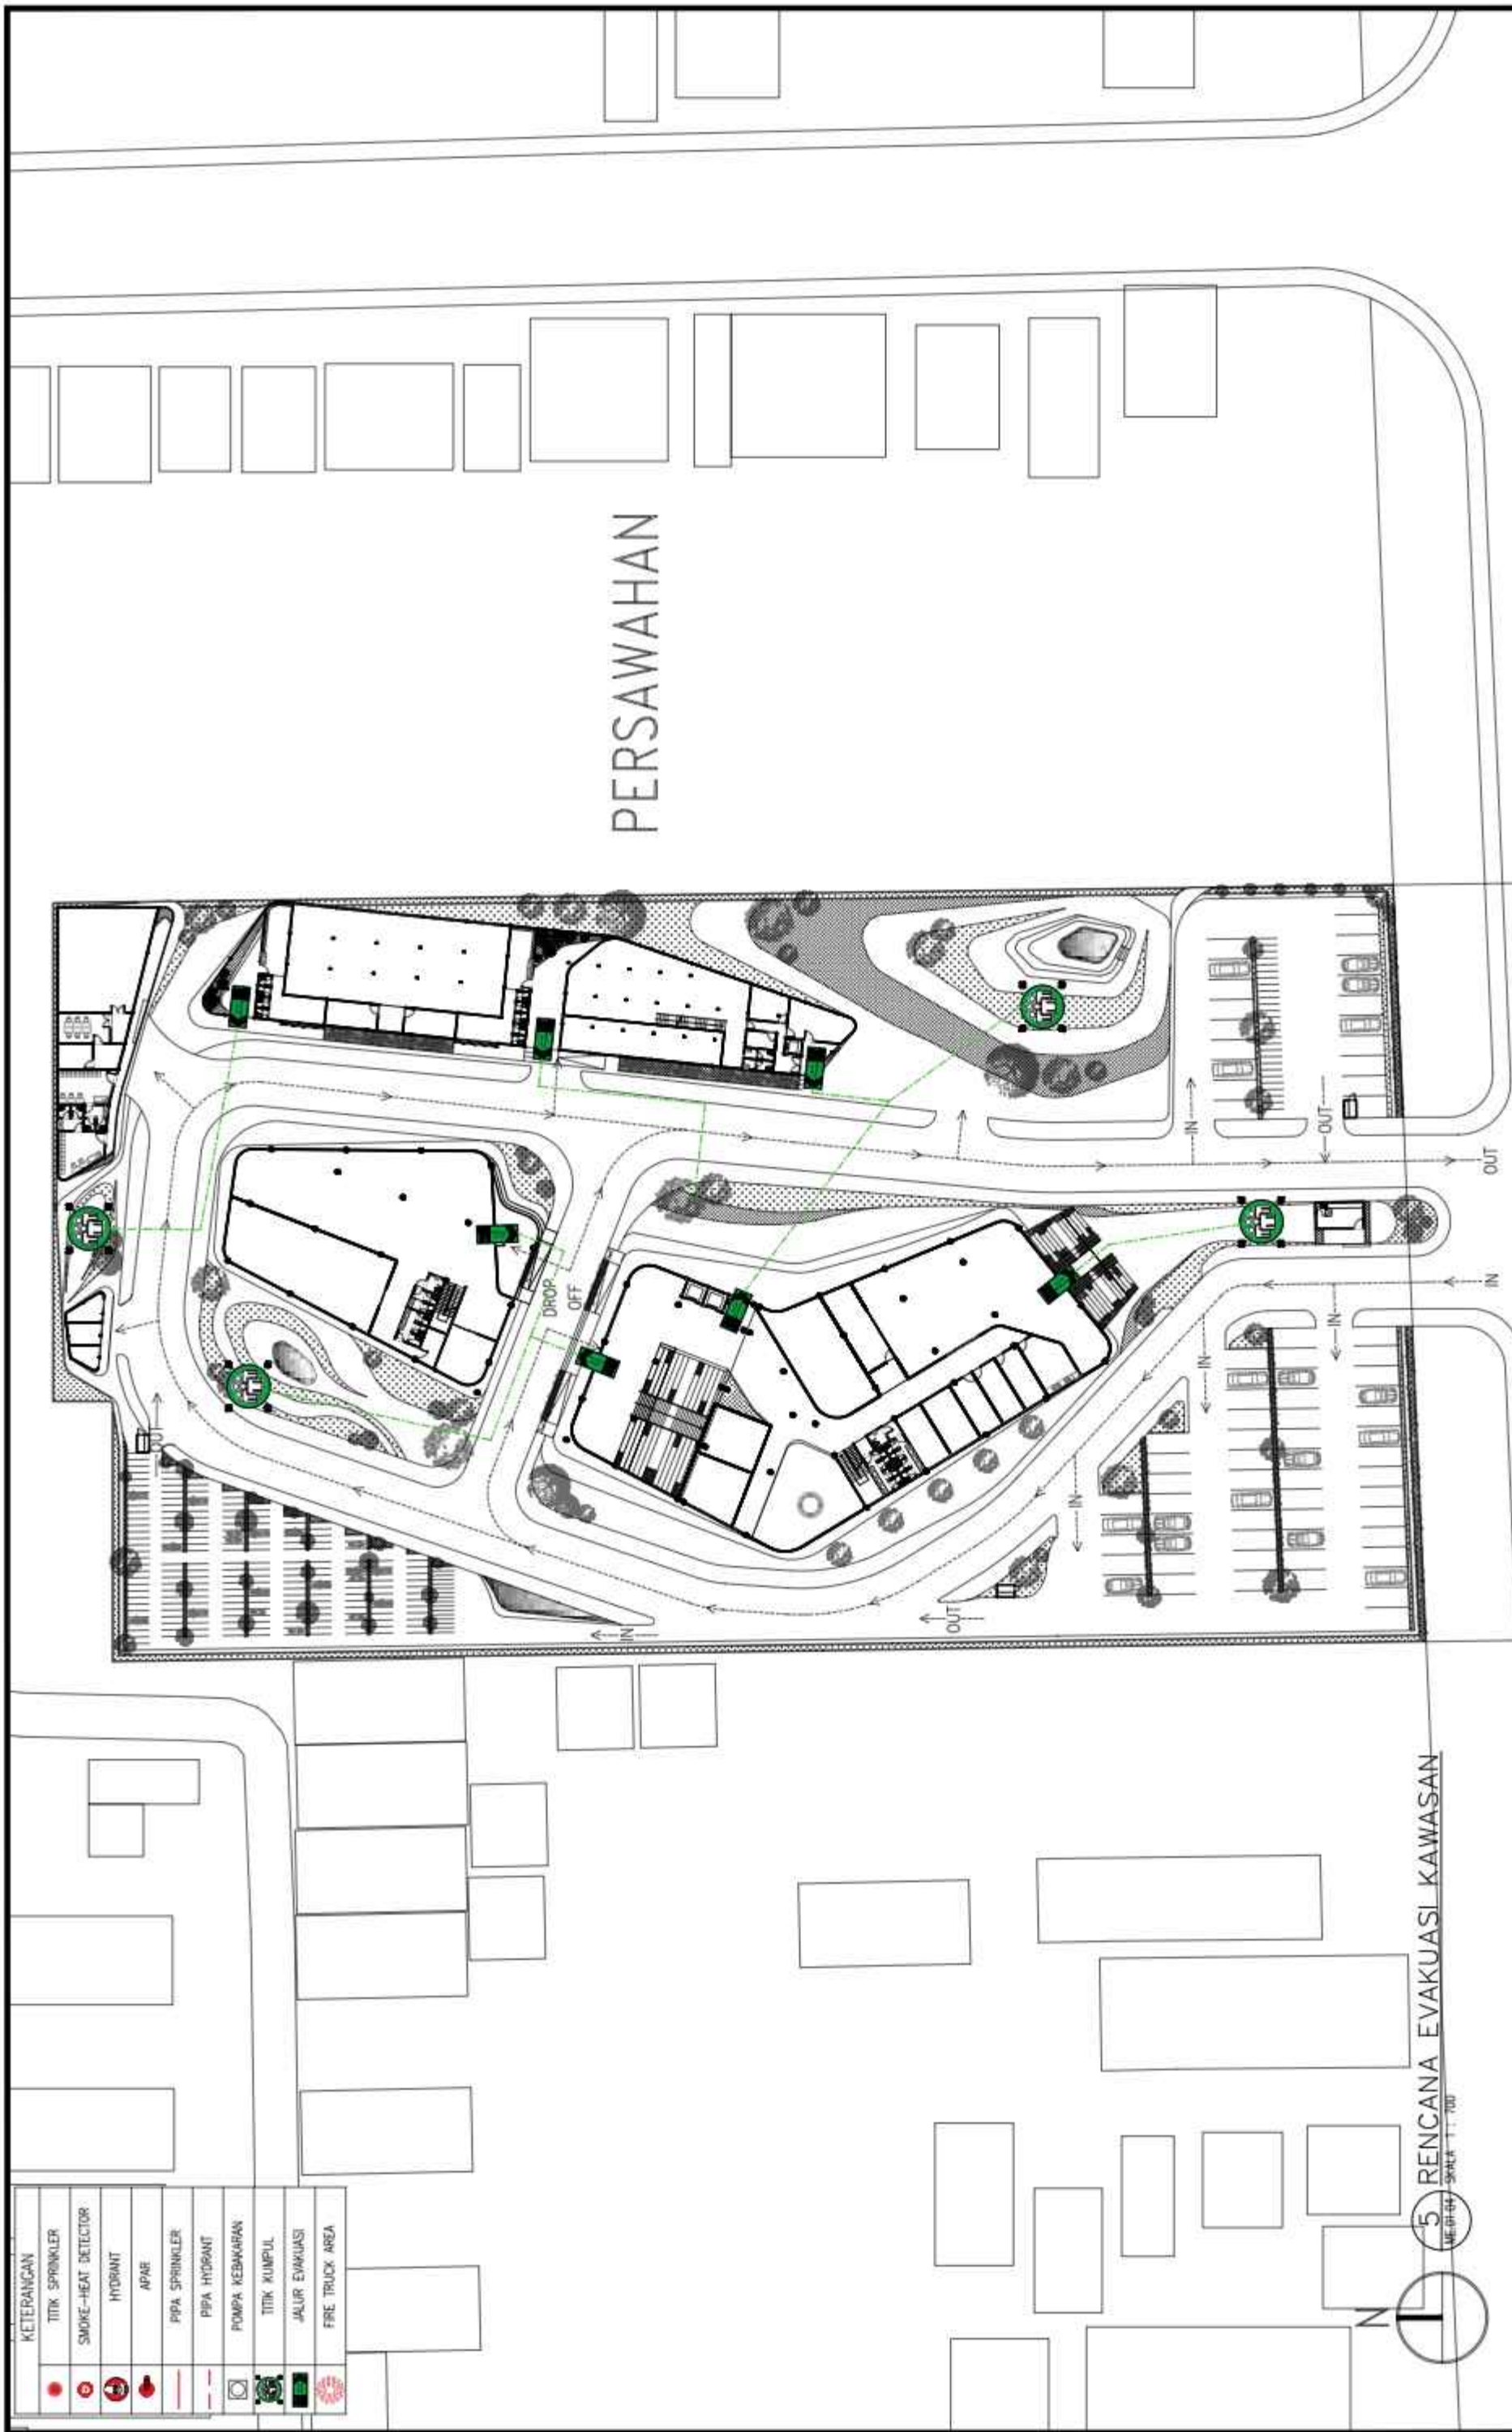

 UNIVERSITAS MUHAMMADIYAH SURAKARTA	PROGRAM STUDI ARSITEKTUR FAKULTAS TEKNIK UNIVERSITAS MUHAMMADIYAH SURAKARTA	JUDUL TUGAS AKHIR PERANCANGAN PUSAT LITERASI DI KABUPATEN PONOROGO BERBASIS CREATIVE CULTURAL HUB DENGAN PENDEKATAN RESTORATIVE ENVIRONMENT DESIGN		NAMA MAHASISWANIM FERLIN ASTI NATHANIELA D300220160		DOSEN PEMBIMBING	PENGESAHAN	NAMA GAMBAR	SKALA	KODE	LEMBAR
				FADHILLA TRI NUGRAHINI, S.T., M. SC				RENCANA EVAKUASI	1:700	ME.01.04	

KETERANGAN	
	TITIK SPRINKLER
	SMOKE-HEAT DETECTOR
	HYDRANT
	APAR
	PIPA SPRINKLER
	PIPA HYDRANT
	POMPA KEBAKARAN
	TITIK KUMPUL
	JALUR EVAKUASI
	FIRE TRUCK AREA

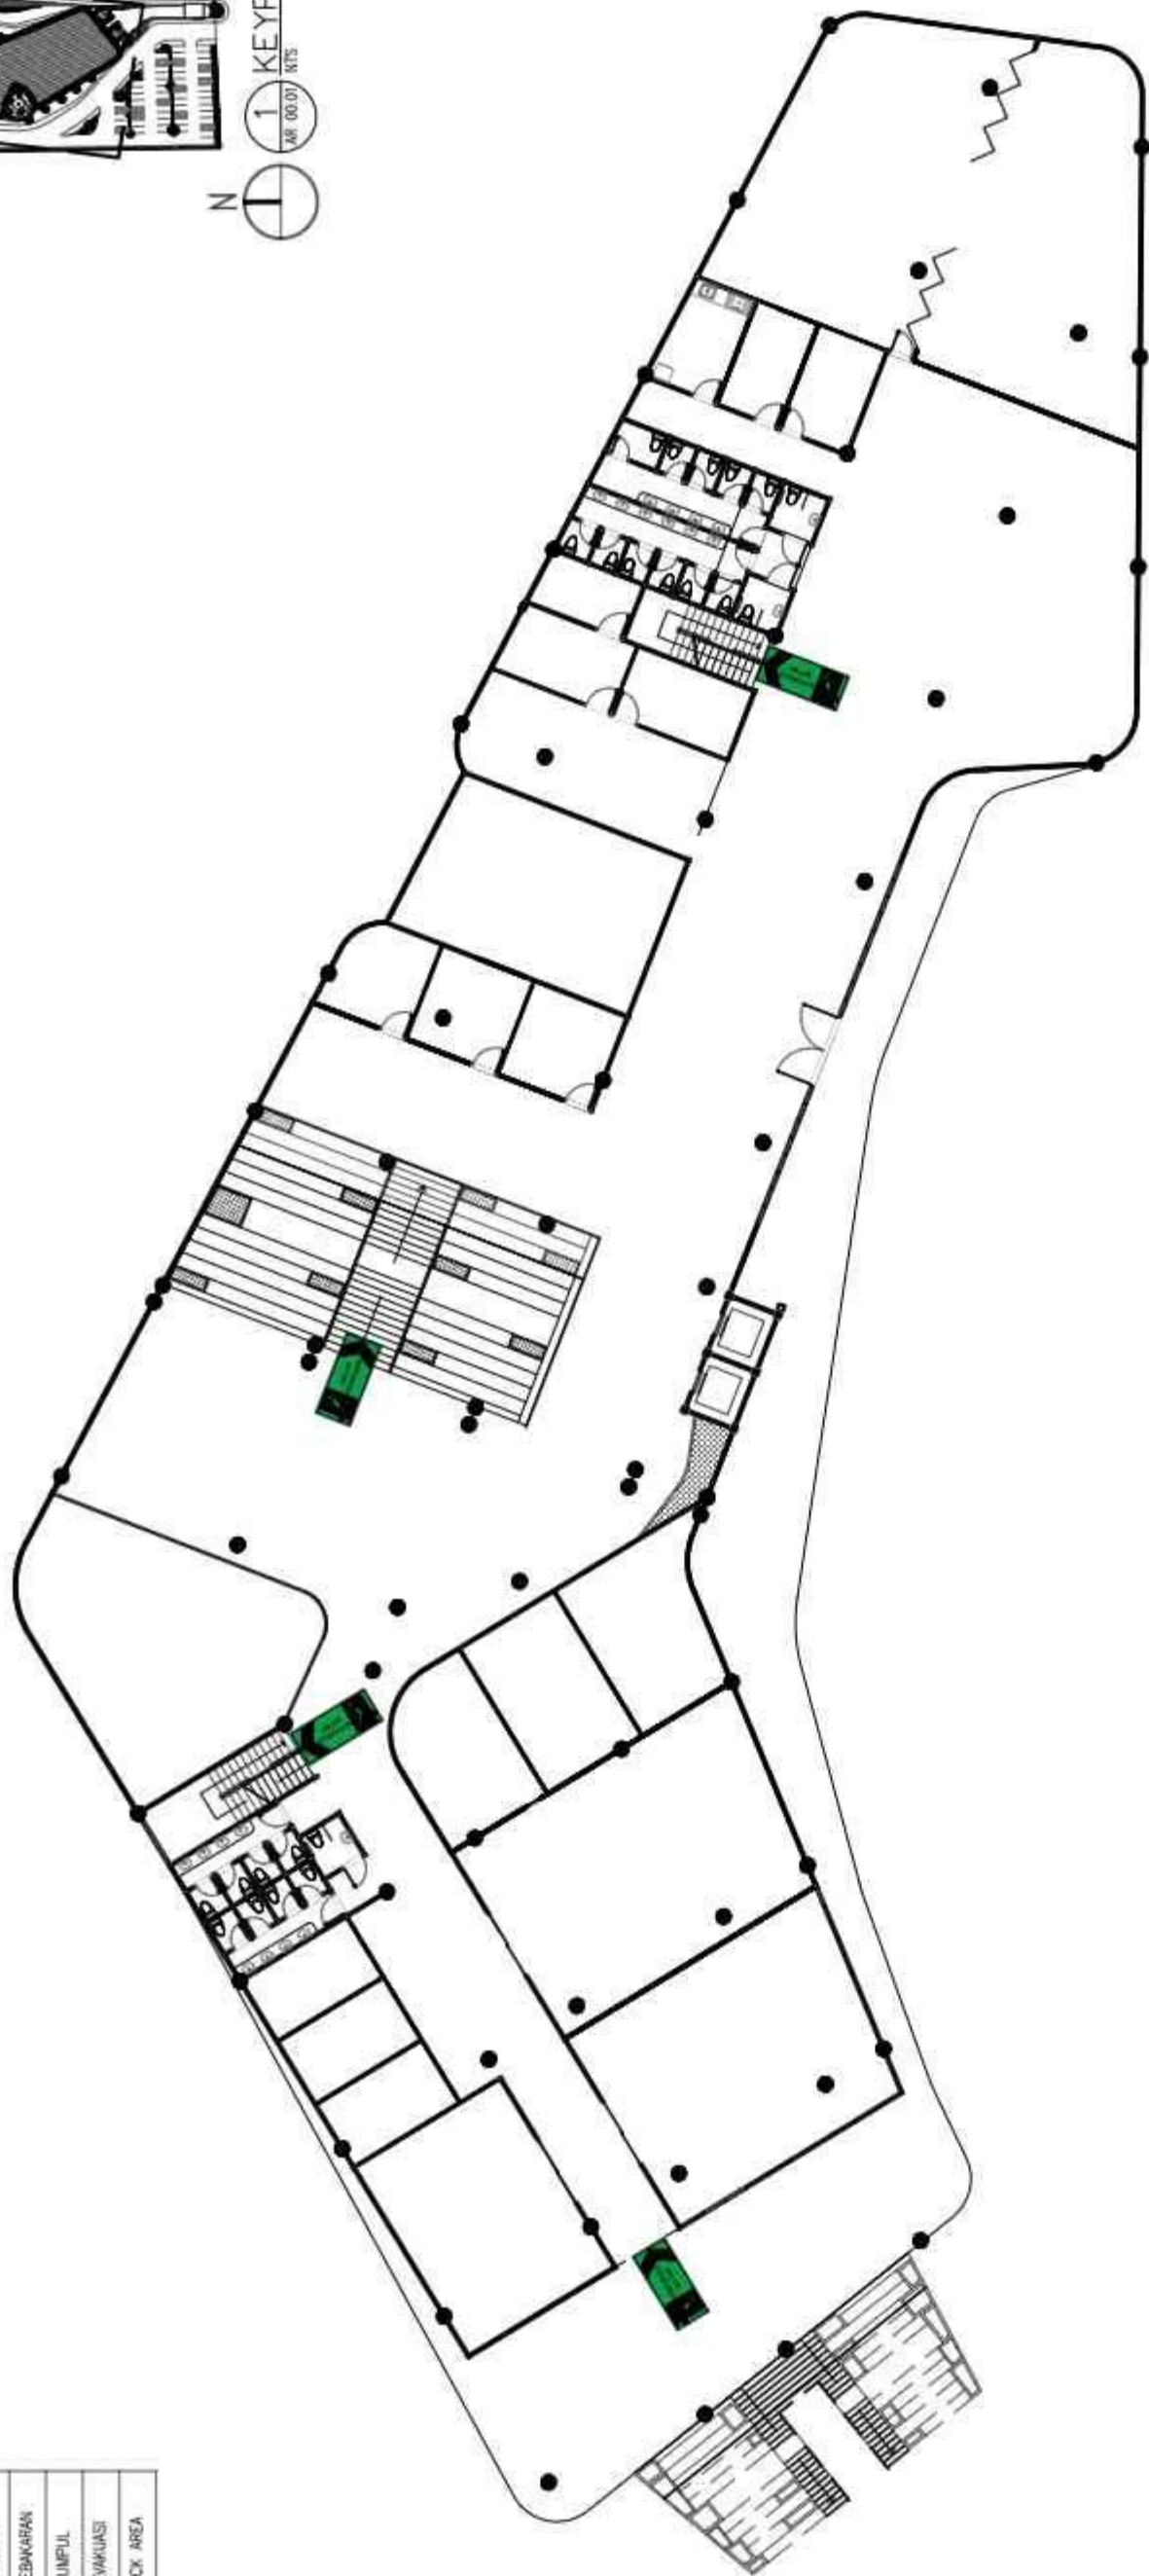




6 RENCANA EVAKUASI PUSTAKALOKA LT2
 ME.01.04 SKALA 1 : 300

 UNIVERSITAS MUHAMMADIYAH SURAKARTA	PROGRAM STUDI ARSITEKTUR FAKULTAS TEKNIK UNIVERSITAS MUHAMMADIYAH SURAKARTA	PERANCANGAN PUSAT LITERASI DI KABUPATEN PONOROGO BERBASIS CREATIVE CULTURAL HUB DENGAN PENDEKATAN RESTORATIVE ENVIRONMENT DESIGN	NAMA MAHASISWA/NIM FERLIN ASTI NATHANIELA D300220160	DOSEN PEMBIMBING FADHILLA TRI NUGRAHINI, S.T., M. SC	PENGESAHAN	NAMA GAMBAR RENCANA EVAKUASI PUSTAKALOKA	SKALA 1:300	KODE ME.01.04	LEMBAR

KETERANGAN	
	TITIK SPRINKLER
	SMOKE-HEAT DETECTOR
	HYDRANT
	APAR
	PIPA SPRINKLER
	PIPA HYDRANT
	POMPA KEBAKARAN
	TITIK KUMPUL
	JALUR EVAKUASI
	FIRE TRUCK AREA

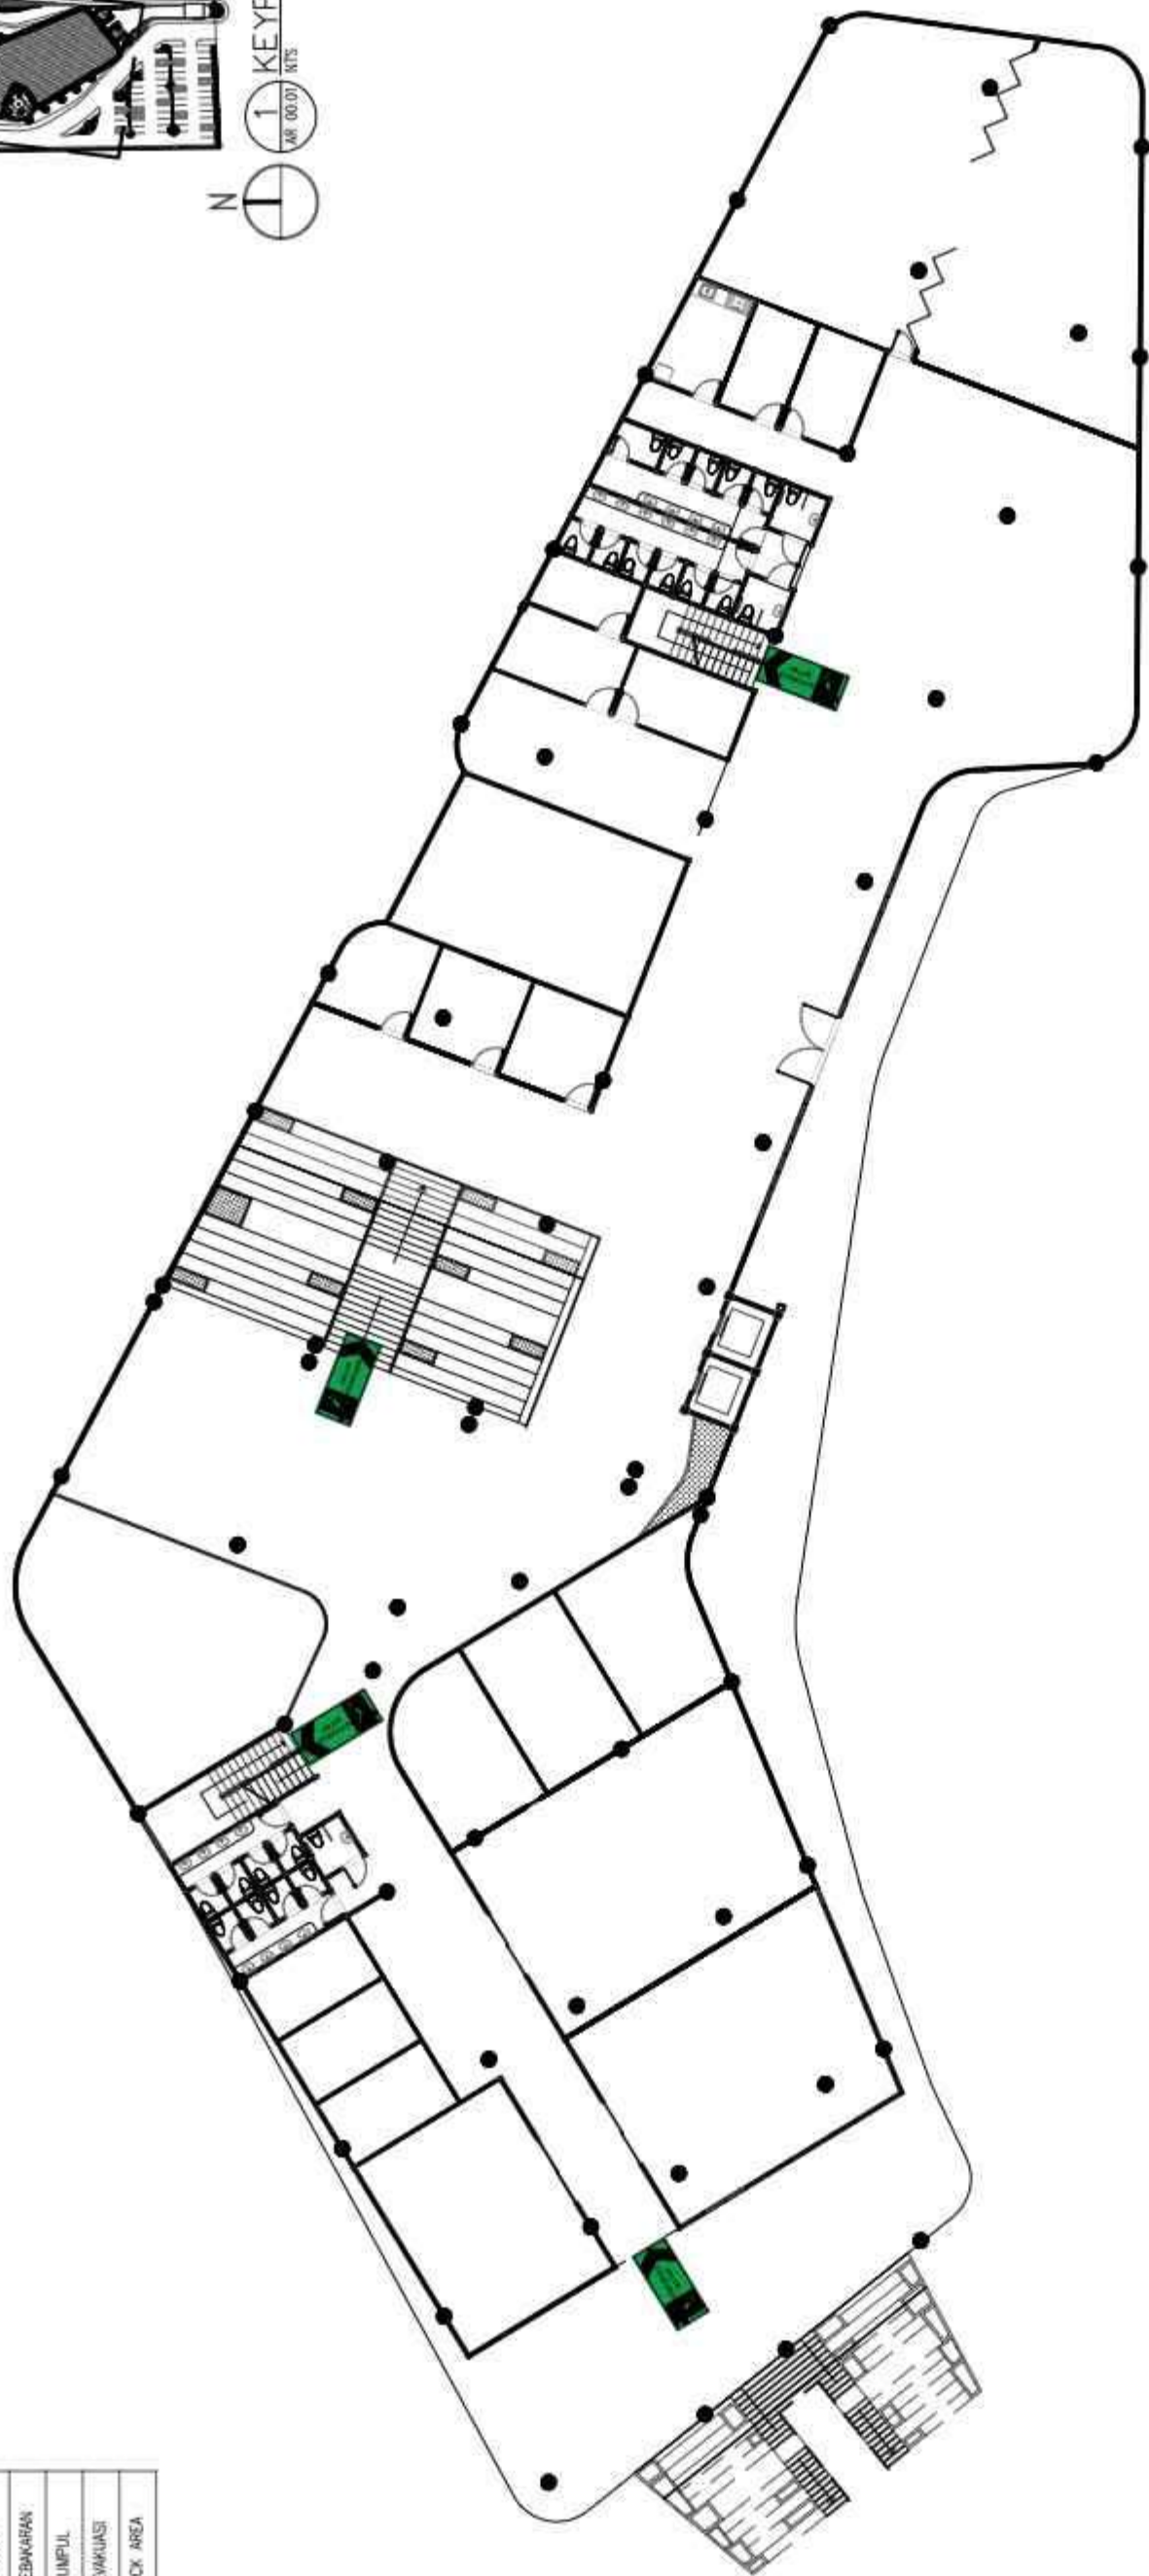




6 RENCANA EVAKUASI PUSTAKALOKA LT2
 ME.01.04 SKALA 1 : 300

 UNIVERSITAS MUHAMMADIYAH SURAKARTA	PROGRAM STUDI ARSITEKTUR FAKULTAS TEKNIK UNIVERSITAS MUHAMMADIYAH SURAKARTA	PERANCANGAN PUSAT LITERASI DI KABUPATEN PONOROGO BERBASIS CREATIVE CULTURAL HUB DENGAN PENDEKATAN RESTORATIVE ENVIRONMENT DESIGN	NAMA MAHASISWA/NIM FERLIN ASTI NATHANIELA D300220160	DOSEN PEMBIMBING FADHILLA TRI NUGRAHINI, S.T., M. SC	PENGESAHAN	NAMA GAMBAR RENCANA EVAKUASI PUSTAKALOKA	SKALA 1:300	KODE ME.01.04	LEMBAR

KETERANGAN	
	TITIK SPRINKLER
	SMOKE-HEAT DETECTOR
	HYDRANT
	APAR
	PIPA SPRINKLER
	PIPA HYDRANT
	POMPA KEBAKARAN
	TITIK KUMPUL
	JALUR EVAKUASI
	FIRE TRUCK AREA


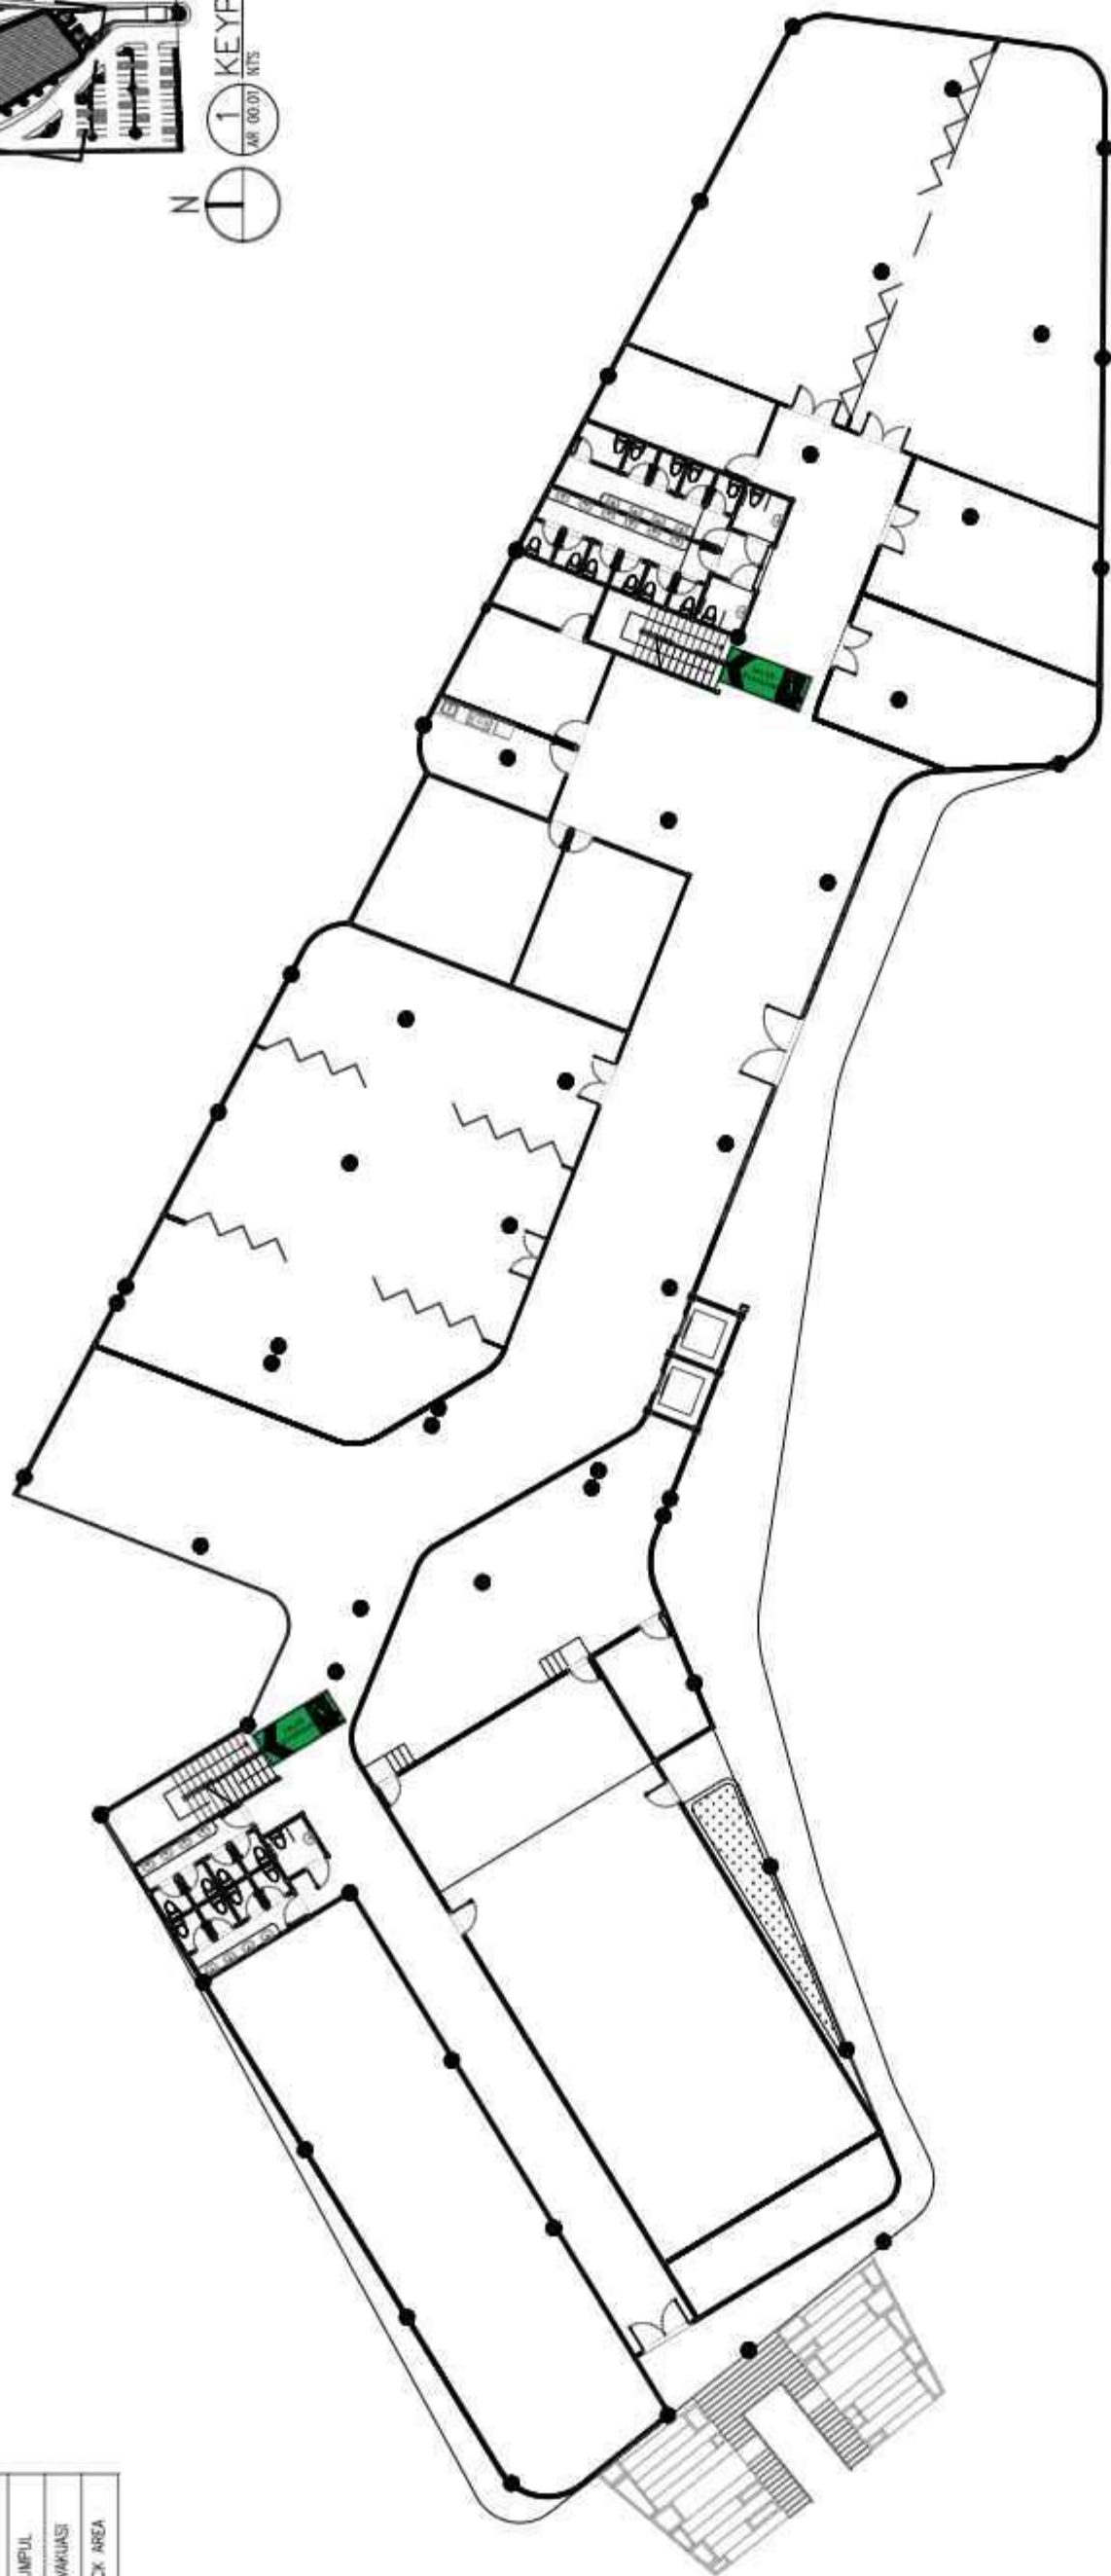




7 RENCANA EVAKUASI PUSTAKALOKA LT3
 ME.01.04 SKALA 1 : 300

 UNIVERSITAS MUHAMMADIYAH SURAKARTA	PROGRAM STUDI ARSITEKTUR FAKULTAS TEKNIK UNIVERSITAS MUHAMMADIYAH SURAKARTA	PERANCANGAN PUSAT LITERASI DI KABUPATEN PONOROGO BERBASIS CREATIVE CULTURAL HUB DENGAN PENDEKATAN RESTORATIVE ENVIRONMENT DESIGN	NAMA MAHASISWA/NIM FERLIN ASTI NATHANIELA D300220160	DOSEN PEMBIMBING FADHILLA TRI NUGRAHINI, S.T., M. SC	PENGESAHAN	NAMA GAMBAR RENCANA EVAKUASI PUSTAKALOKA	SKALA 1:300	KODE ME.01.04	LEMBAR



KETERANGAN	
	TITIK SPRINKLER
	SMOKE-HEAT DETECTOR
	HYDRANT
	APAR
	PIPA SPRINKLER
	PIPA HYDRANT
	POMPA KEBANIHASAN
	TITIK KUMPUL
	JALUR EVAKUASI
	FIRE TRUCK AREA

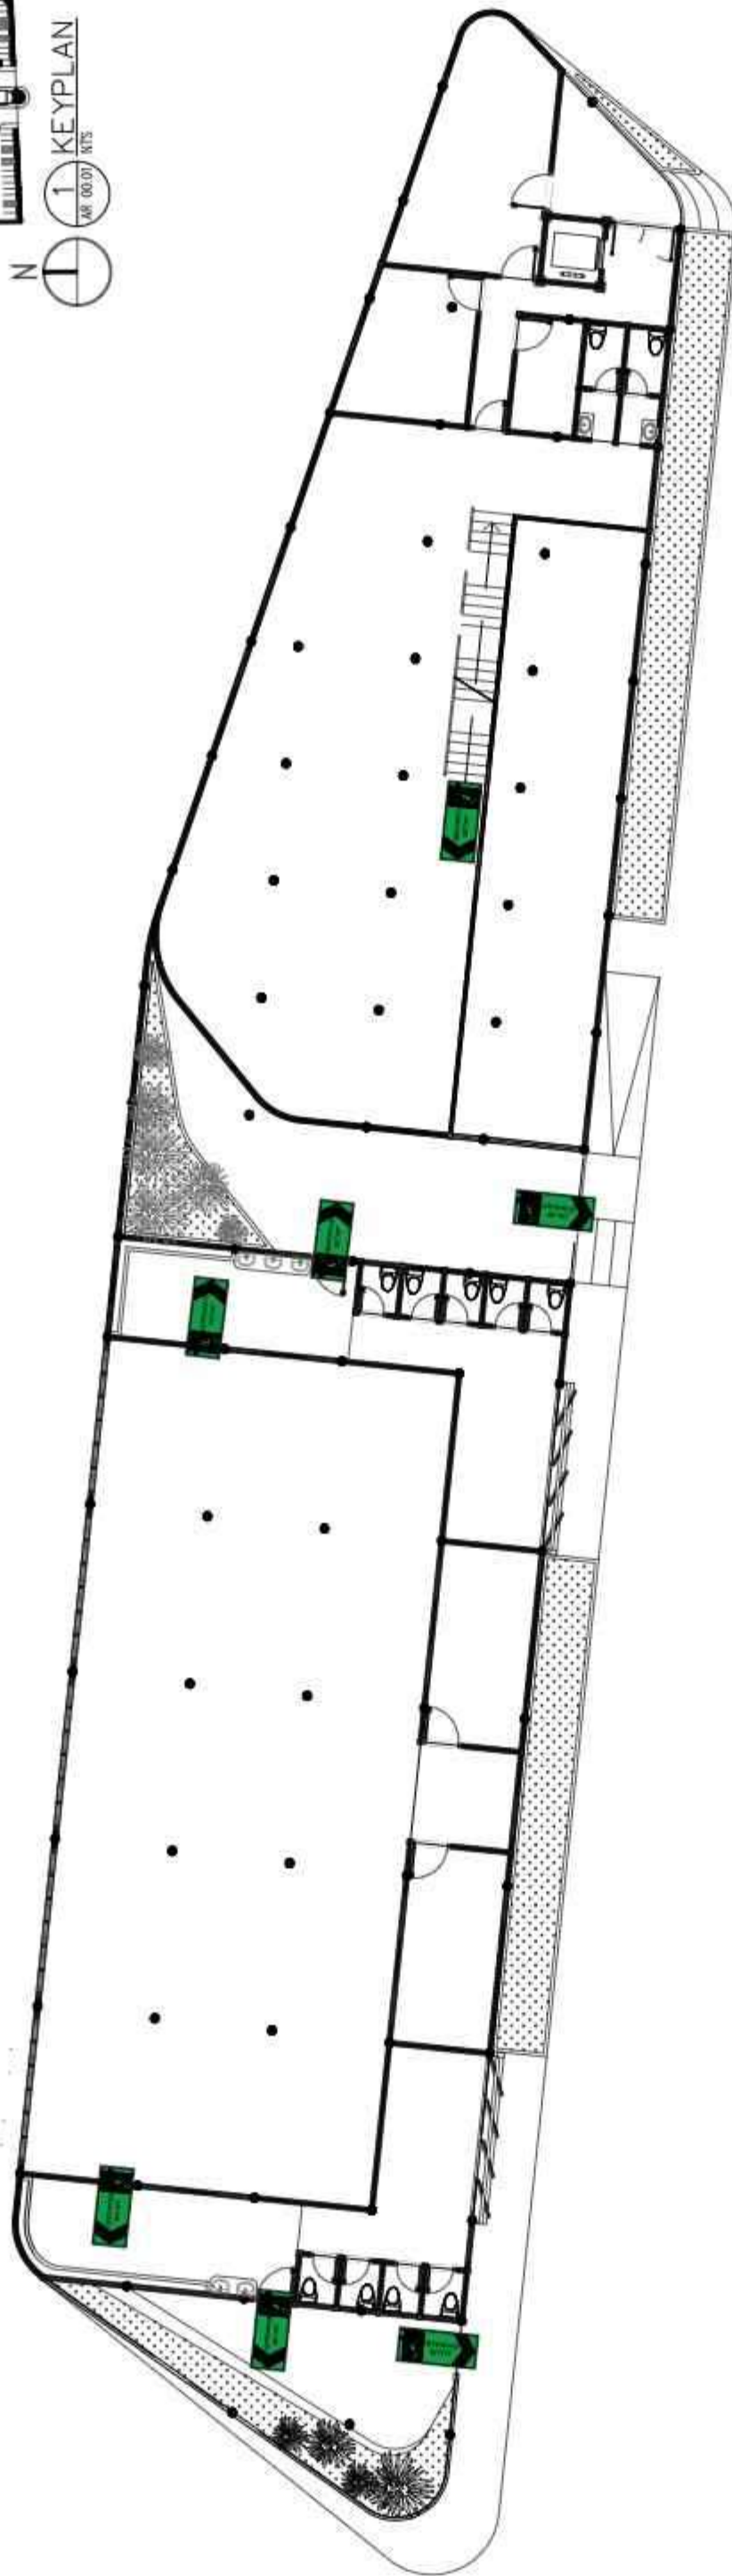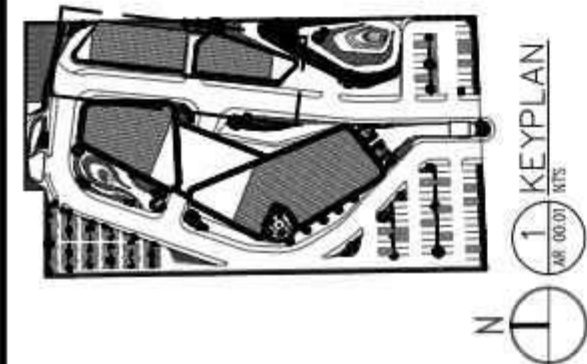

8 RENCANA EVAKUASI PENUNJANG LT. 1
ME.01.04 SKALA 1:200

 UNIVERSITAS MUHAMMADIYAH SURAKARTA	PROGRAM STUDI ARSITEKTUR FAKULTAS TEKNIK UNIVERSITAS MUHAMMADIYAH SURAKARTA	PERANCANGAN PUSAT LITERASI DI KABUPATEN PONOROGO BERBASIS CREATIVE CULTURAL HUB DENGAN PENDEKATAN RESTORATIVE ENVIRONMENT DESIGN	NAMA MAHASISWA/NIM FERLIN ASTI NATHANIELA D300220160	DOSEN PEMBIMBING FADHILLA TRI NUGRAHINI, S.T., M. SC	PENGESAHAN	NAMA GAMBAR RENCANA EVAKUASI PENUNJANG	SKALA 1:250	KODE ME.01.04	LEMBAR

KETERANGAN	
	TITIK SPRINKLER
	SMOKE-HEAT DETECTOR
	HYDRANT
	APAR
	PIPA SPRINKLER
	PIPA HYDRANT
	POMPA KEBAKARAN
	TITIK KUMPUL
	JALUR EVAKUASI
	FIRE TRUCK AREA


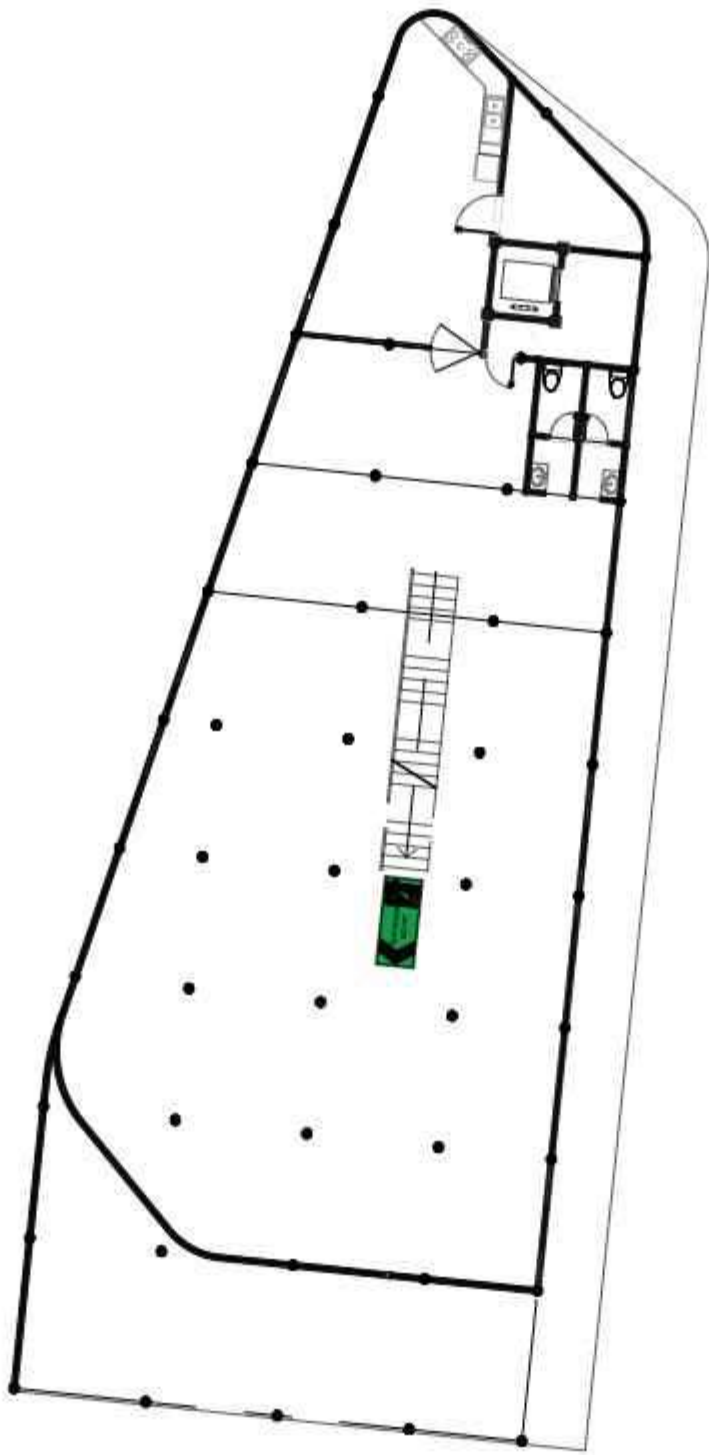
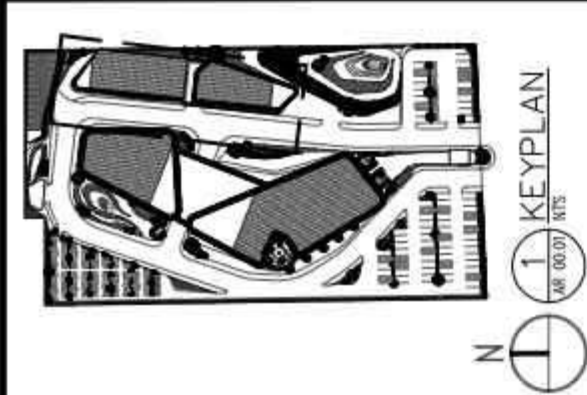




RENCANA ELEKTRIKAL PENUNJANG LT 2
 ME.01.04 SKALA 1:250

 UNIVERSITAS MUHAMMADIYAH SURAKARTA	PROGRAM STUDI ARSITEKTUR FAKULTAS TEKNIK UNIVERSITAS MUHAMMADIYAH SURAKARTA	PERANCANGAN PUSAT LITERASI DI KABUPATEN PONOROGO BERBASIS CREATIVE CULTURAL HUB DENGAN PENDEKATAN RESTORATIVE ENVIRONMENT DESIGN	NAMA MAHASISWA/NIM FERLIN ASTI NATHANIELA D300220160	DOSEN PEMBIMBING FADHILLA TRI NUGRAHINI, S.T., M. SC	PENGESAHAN	NAMA GAMBAR RENCANA EVAKUASI PENUNJANG	SKALA 1:250	KODE ME.01.04	LEMBAR

KETERANGAN	
	TITIK SPRINKLER
	SMOKE-HEAT DETECTOR
	HYDRANT
	APAR
	PIPA SPRINKLER
	PIPA HYDRANT
	POMPA KEBANIHSAAN
	TITIK KUMPUL
	JALUR EVAKUASI
	FIRE TRUCK AREA

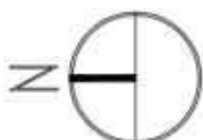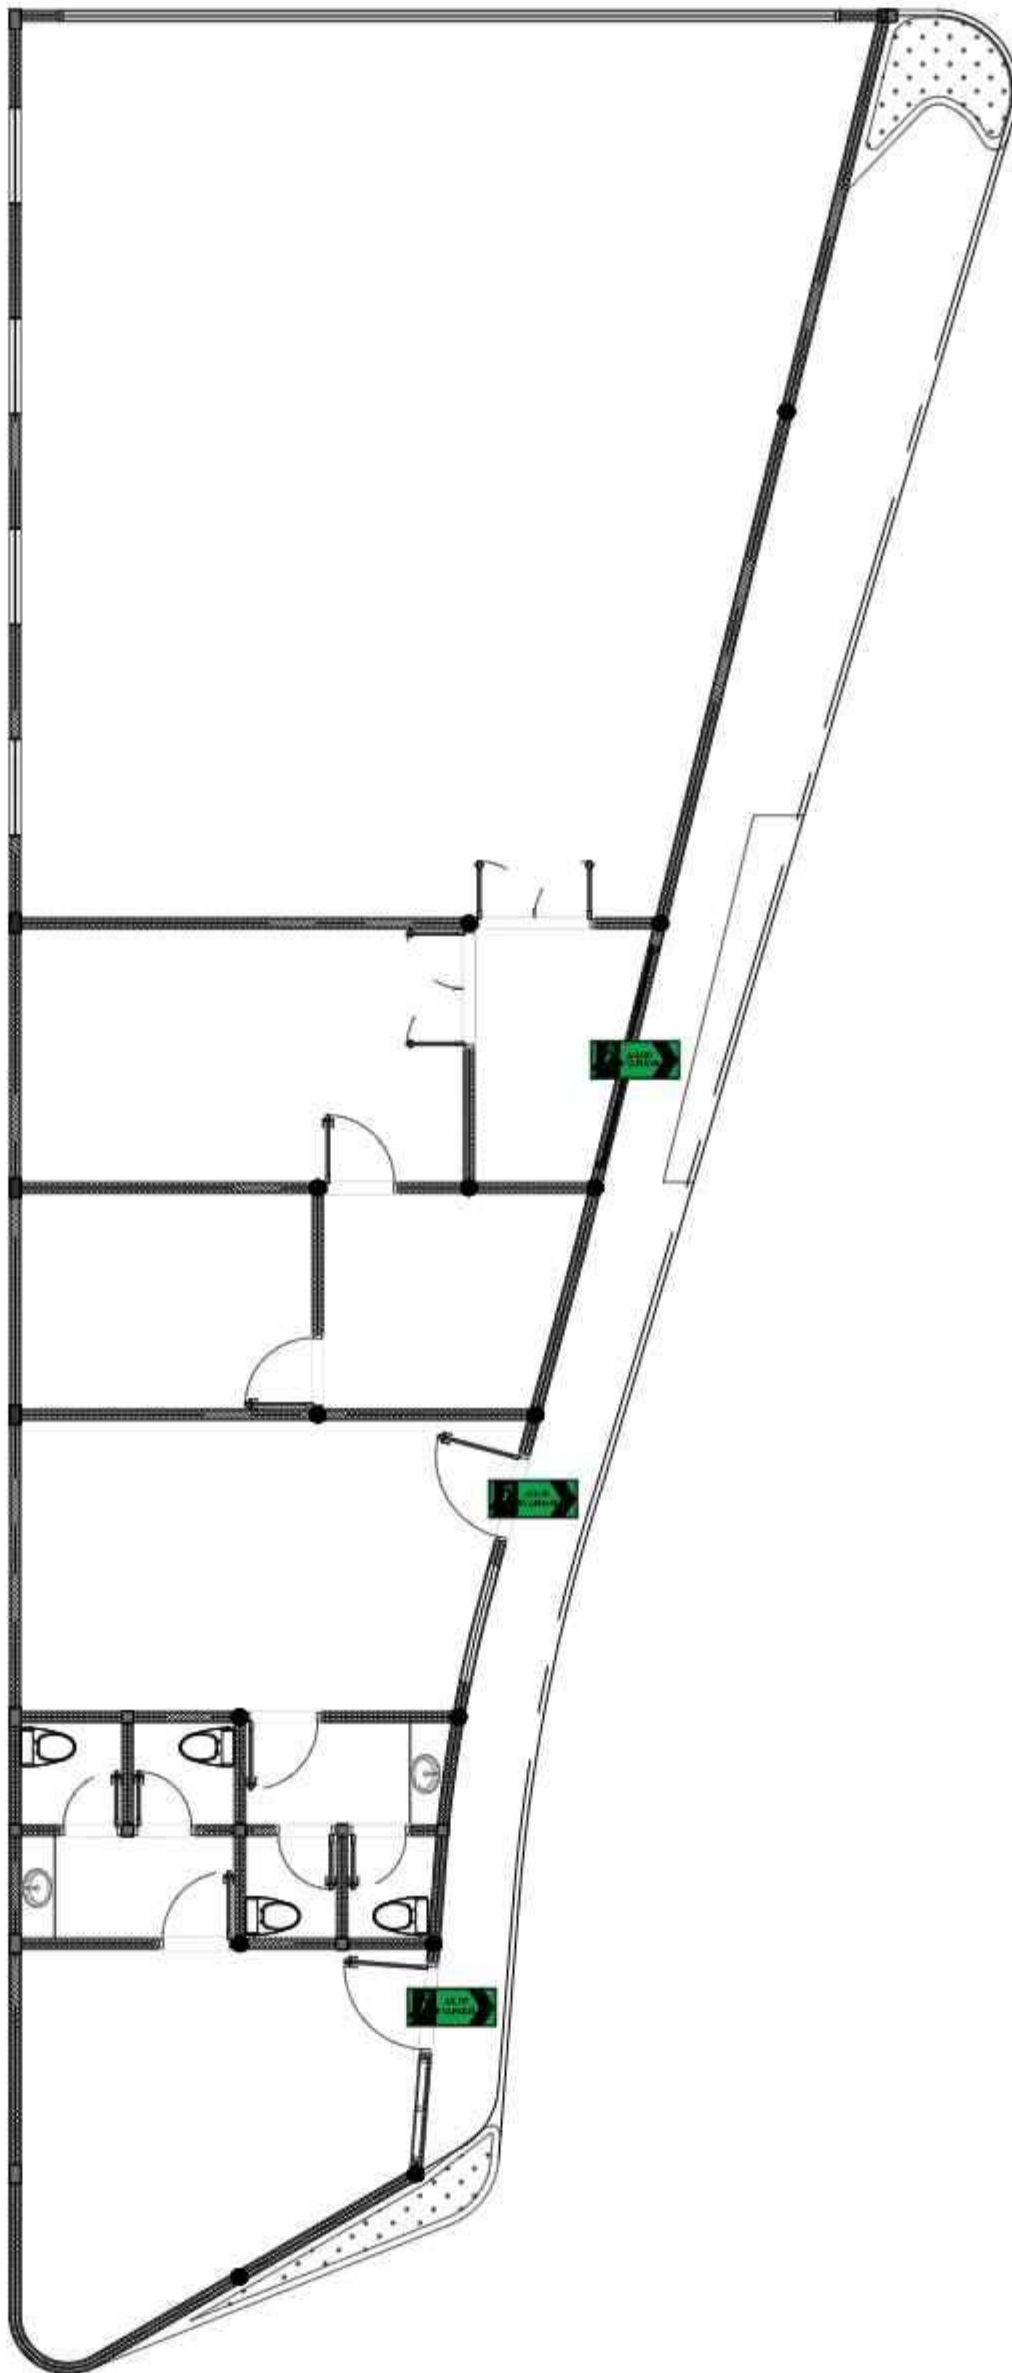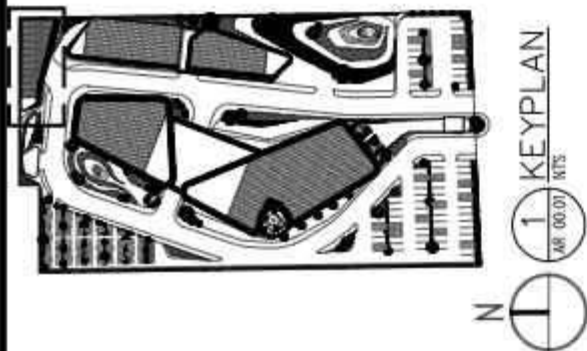

RENCANA EVAKUASI BANGUNAN SERVIS
SKALA 1 : 100



UNIVERSITAS
MUHAMMADIYAH
SURAKARTA

PROGRAM STUDI ARSITEKTUR
FAKULTAS TEKNIK
UNIVERSITAS
MUHAMMADIYAH SURAKARTA

PERANCANGAN PUSAT LITERASI DI KABUPATEN
PONOROGO BERBASIS CREATIVE CULTURAL HUB DENGAN
PENDEKATAN RESTORATIVE ENVIRONMENT DESIGN

FERLIN ASTI NATHANIELA
D300220160


Dosen Pembimbing
FADHILLA TRI NUGRAHINI, S.T., M. SC

NAMA GAMBAR
RENCANA EVAKUASI
SERVIS

SKALA
1:100

KODE
ME.01.04


LEMBAR

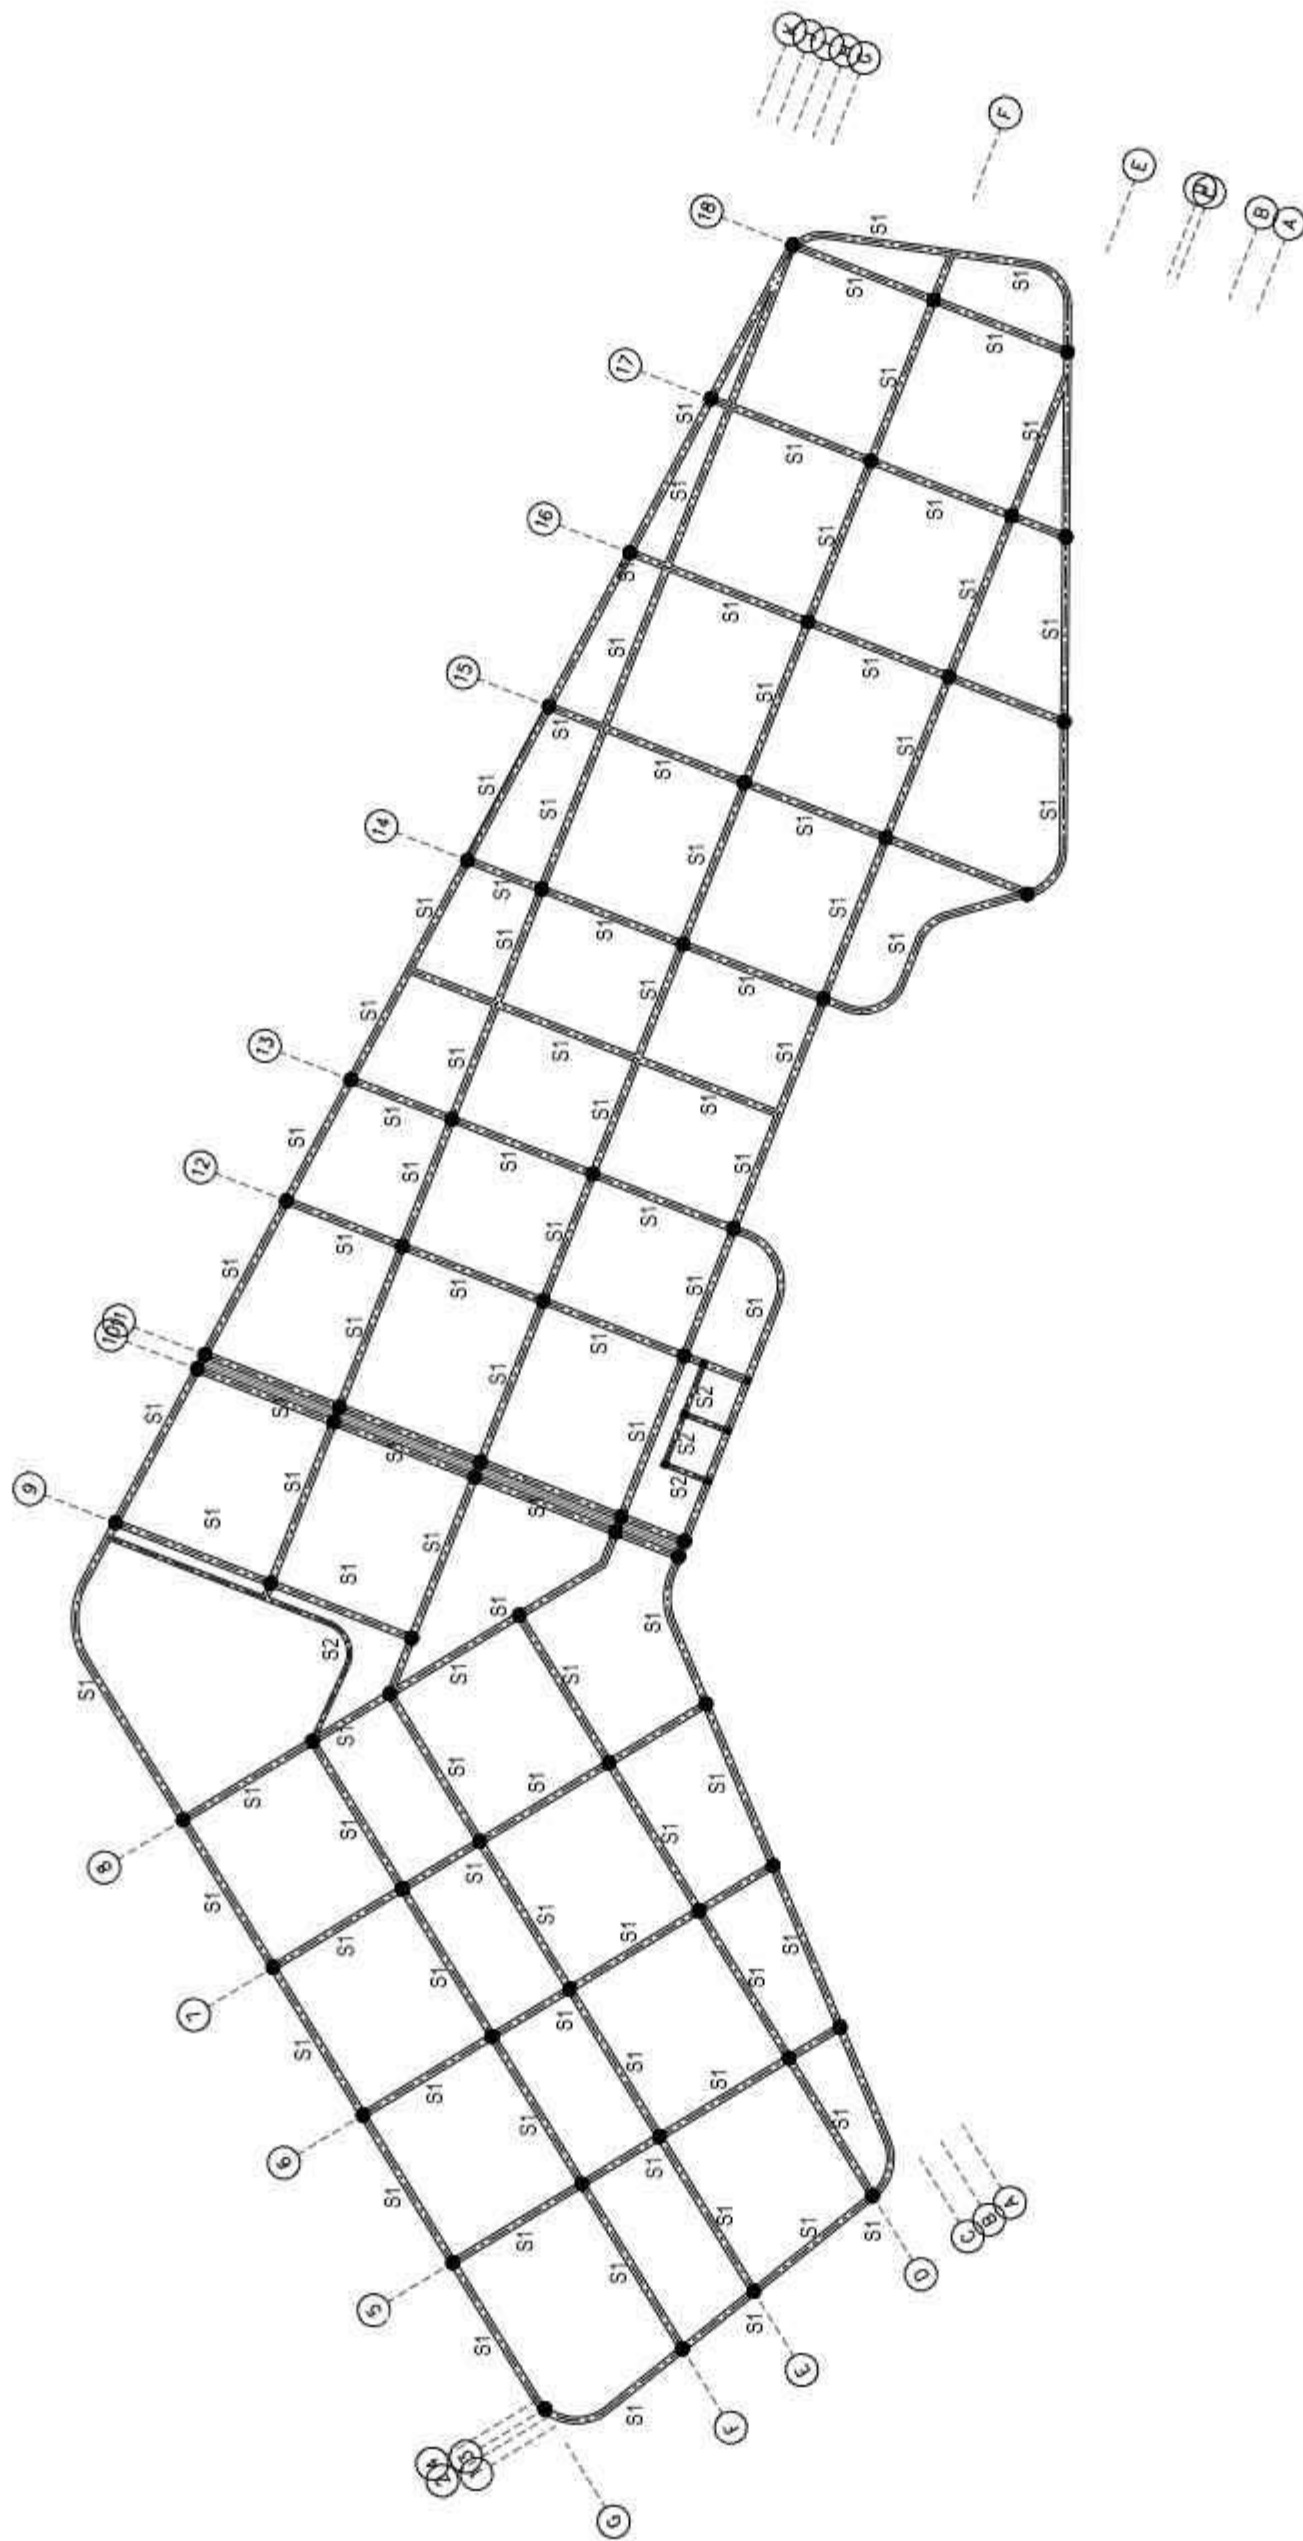



 1 RENCANA SLOOF PUSTAKALOKA
 SK.01.01 SKALA 1:350

 UNIVERSITAS MUHAMMADIYAH SURAKARTA	PROGRAM STUDI ARSITEKTUR FAKULTAS TEKNIK UNIVERSITAS MUHAMMADIYAH SURAKARTA		JUDUL TUGAS AKHIR PERANCANGAN PUSAT LITERASI DI KABUPATEN PONOROGO BERBASIS CREATIVE CULTURAL HUB DENGAN PENDEKATAN RESTORATIVE ENVIRONMENT DESIGN		NAMA MAHASISWA/NIM FERLIN ASTI NATHANIELA D300220160		DOSEN PEMBIMBING FADHILLA TRI NUGRAHINI, S.T., M. SC		PENGESAHAN		NAMA GAMBAR RENCANA SLOOF PUSTAKALOKA		SKALA 1:350	KODE SK.01.01	LEMBAR

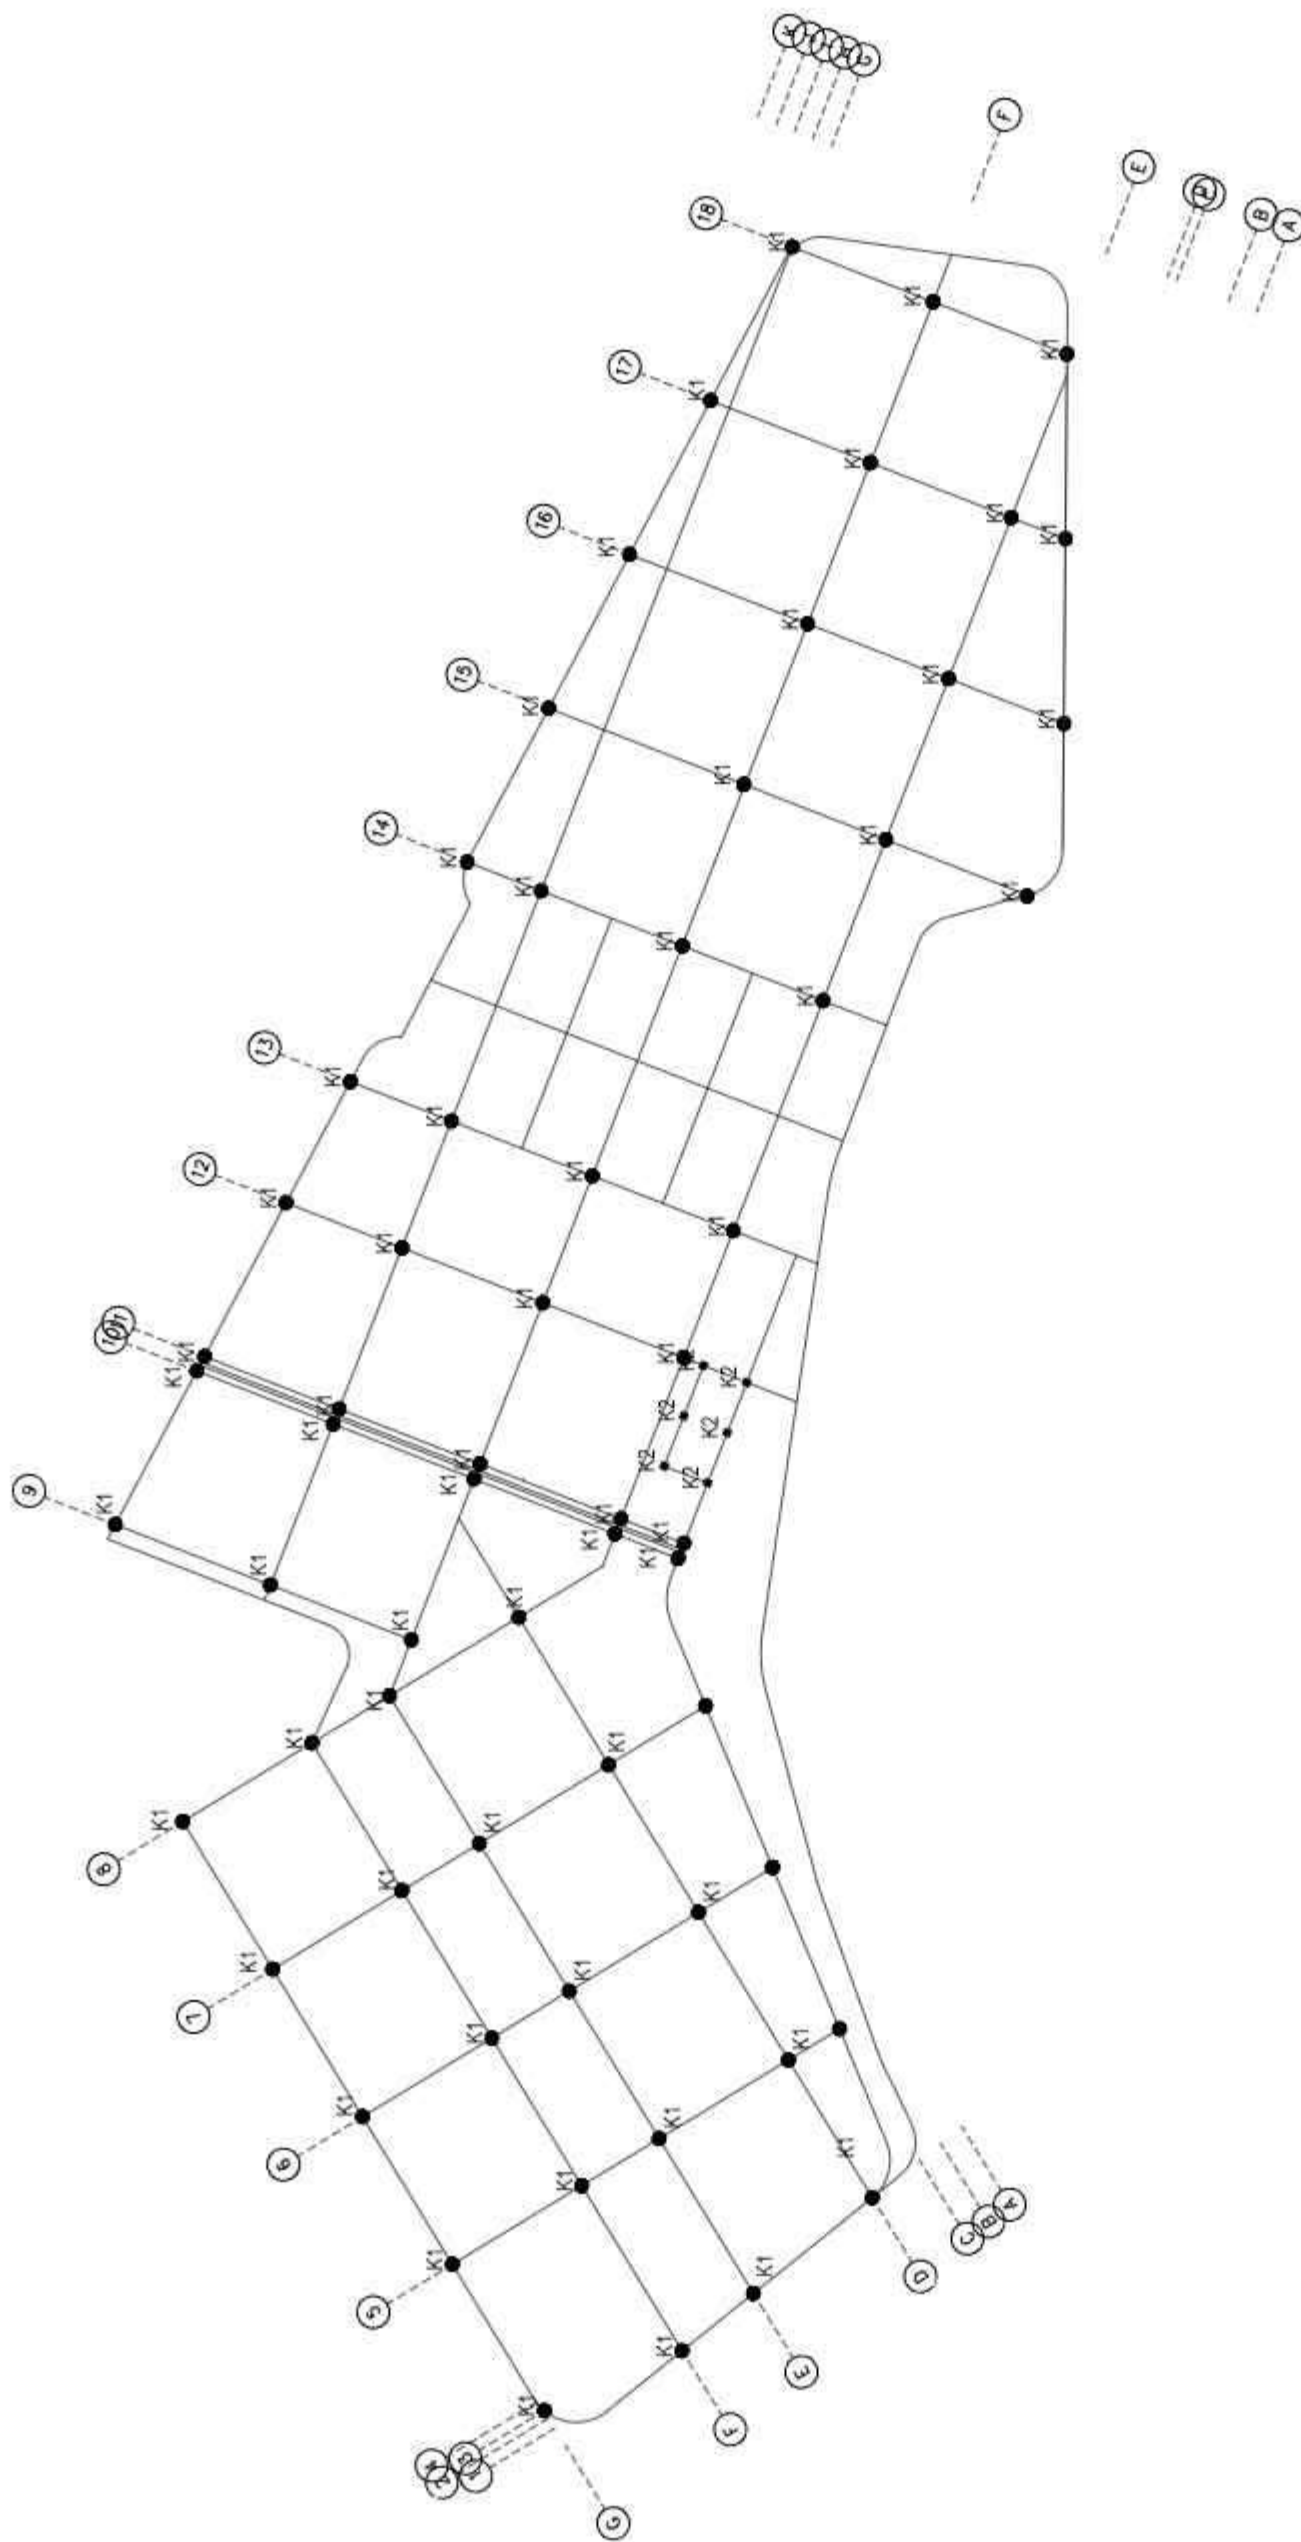

2 RENCANA KOLOM LT 1 PUSTAKALOKA
SK 01.02 SKALA 1 : 350



UNIVERSITAS
MUHAMMADIYAH
SURAKARTA

PROGRAM STUDI ARSITEKTUR
FAKULTAS TEKNIK
UNIVERSITAS
MUHAMMADIYAH SURAKARTA

PERANCANGAN PUSAT LITERASI DI KABUPATEN
PONOROGO BERBASIS CREATIVE CULTURAL HUB DENGAN
PENDEKATAN RESTORATIVE ENVIRONMENT DESIGN

JUDUL TUGAS AKHIR

NAMA MAHASISWA/NIM

FERLIN ASTI NATHANIELA
D300220160

DOSEN PEMBIMBING

FADHILLA TRI NUGRAHINI, S.T., M. SC

PENGESAHAN

NAMA GAMBAR

RENCANA KOLOM
PUSTAKALOKA


SKALA

1:350

KODE


SK.01.02

LEMBAR

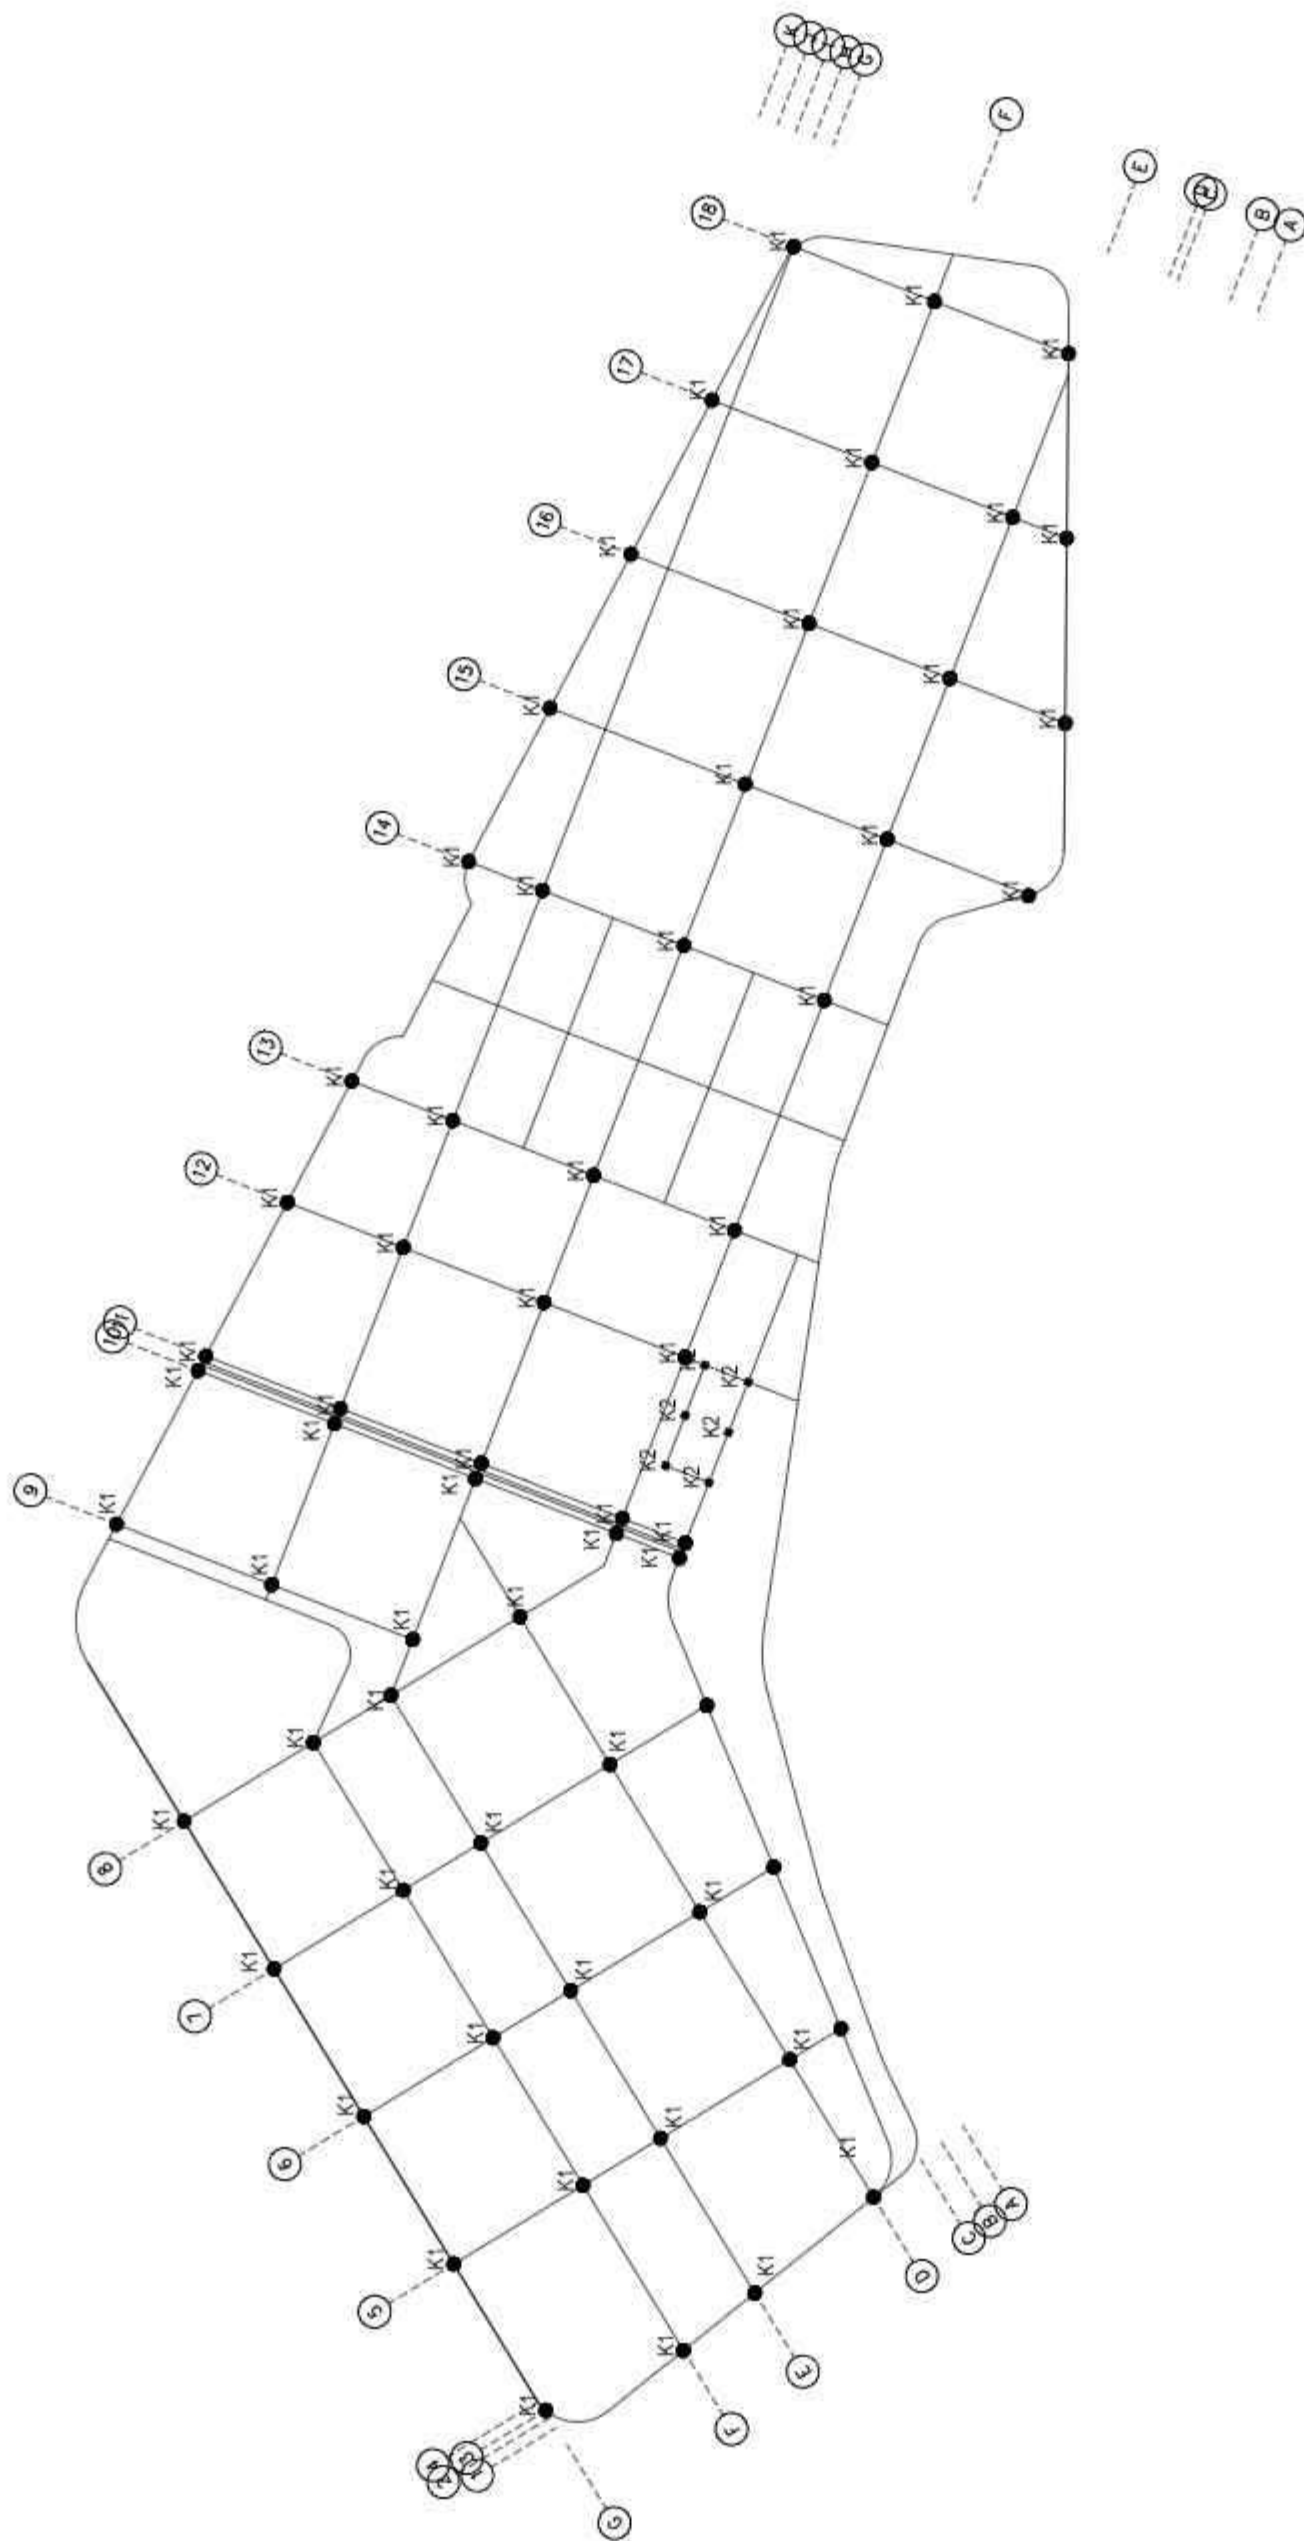


3 RENCANA KOLOM LT 2 PUSTAKALOKA
 SK 01.02 SKALA 1:350


 UNIVERSITAS MUHAMMADIYAH SURAKARTA	PROGRAM STUDI ARSITEKTUR FAKULTAS TEKNIK UNIVERSITAS MUHAMMADIYAH SURAKARTA	PERANCANGAN PUSAT LITERASI DI KABUPATEN PONOROGO BERBASIS CREATIVE CULTURAL HUB DENGAN PENDEKATAN RESTORATIVE ENVIRONMENT DESIGN	NAMA MAHASISWA/NIM FERLIN ASTI NATHANIELA D300220160	DOSEN PEMBIMBING FADHILLA TRI NUGRAHINI, S.T., M. SC	PENGESAHAN 	NAMA GAMBAR RENCANA KOLOM PUSTAKALOKA	SKALA 1:350	KODE SK.01.02	LEMBAR 
---	--	--	--	---	---	---	--------------------	----------------------	---

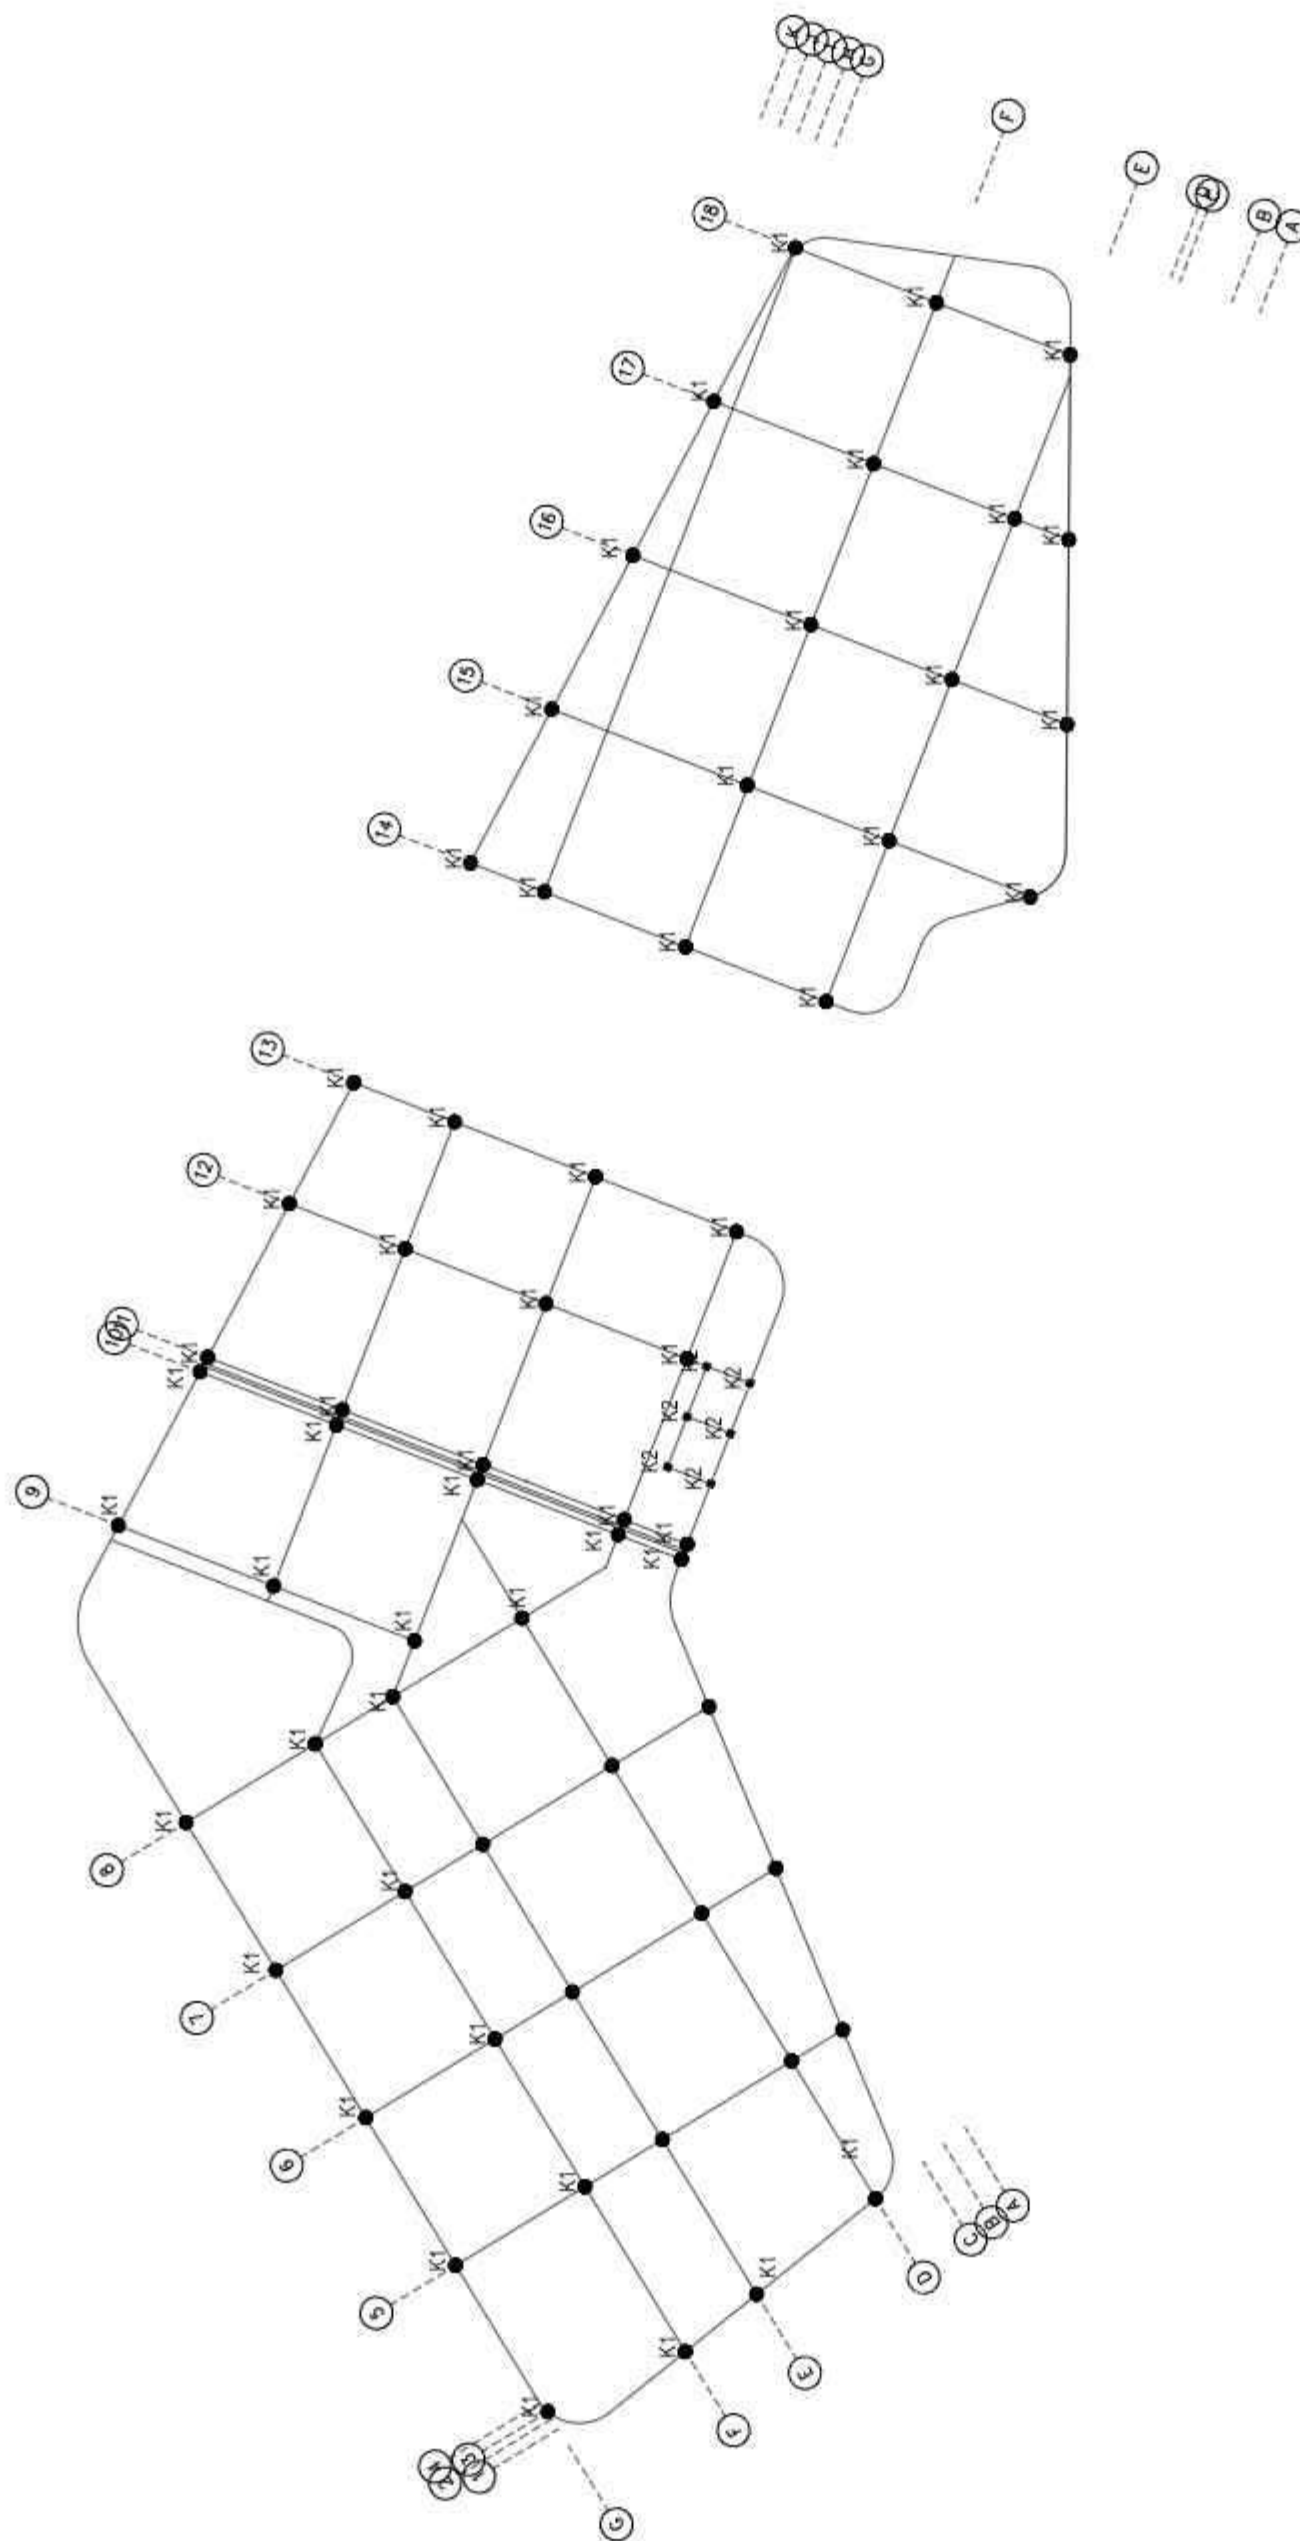




 4 RENCANA KOLOM LT 3 PUSTAKALOKA
 SK 01.02 SKALA 1:350

 UNIVERSITAS MUHAMMADIYAH SURAKARTA	PROGRAM STUDI ARSITEKTUR FAKULTAS TEKNIK UNIVERSITAS MUHAMMADIYAH SURAKARTA	JUDUL TUGAS AKHIR PERANCANGAN PUSAT LITERASI DI KABUPATEN PONOROGO BERBASIS CREATIVE CULTURAL HUB DENGAN PENDEKATAN RESTORATIVE ENVIRONMENT DESIGN		NAMA MAHASISWA/NIM FERLIN ASTI NATHANIELA D300220160		DOSEN PEMBIMBING	PENGESAHAN	NAMA GAMBAR	SKALA	KODE	LEMBAR
				FADHILLA TRI NUGRAHINI, S.T., M. SC				RENCANA KOLOM PUSTAKALOKA	1:350	SK.01.02	

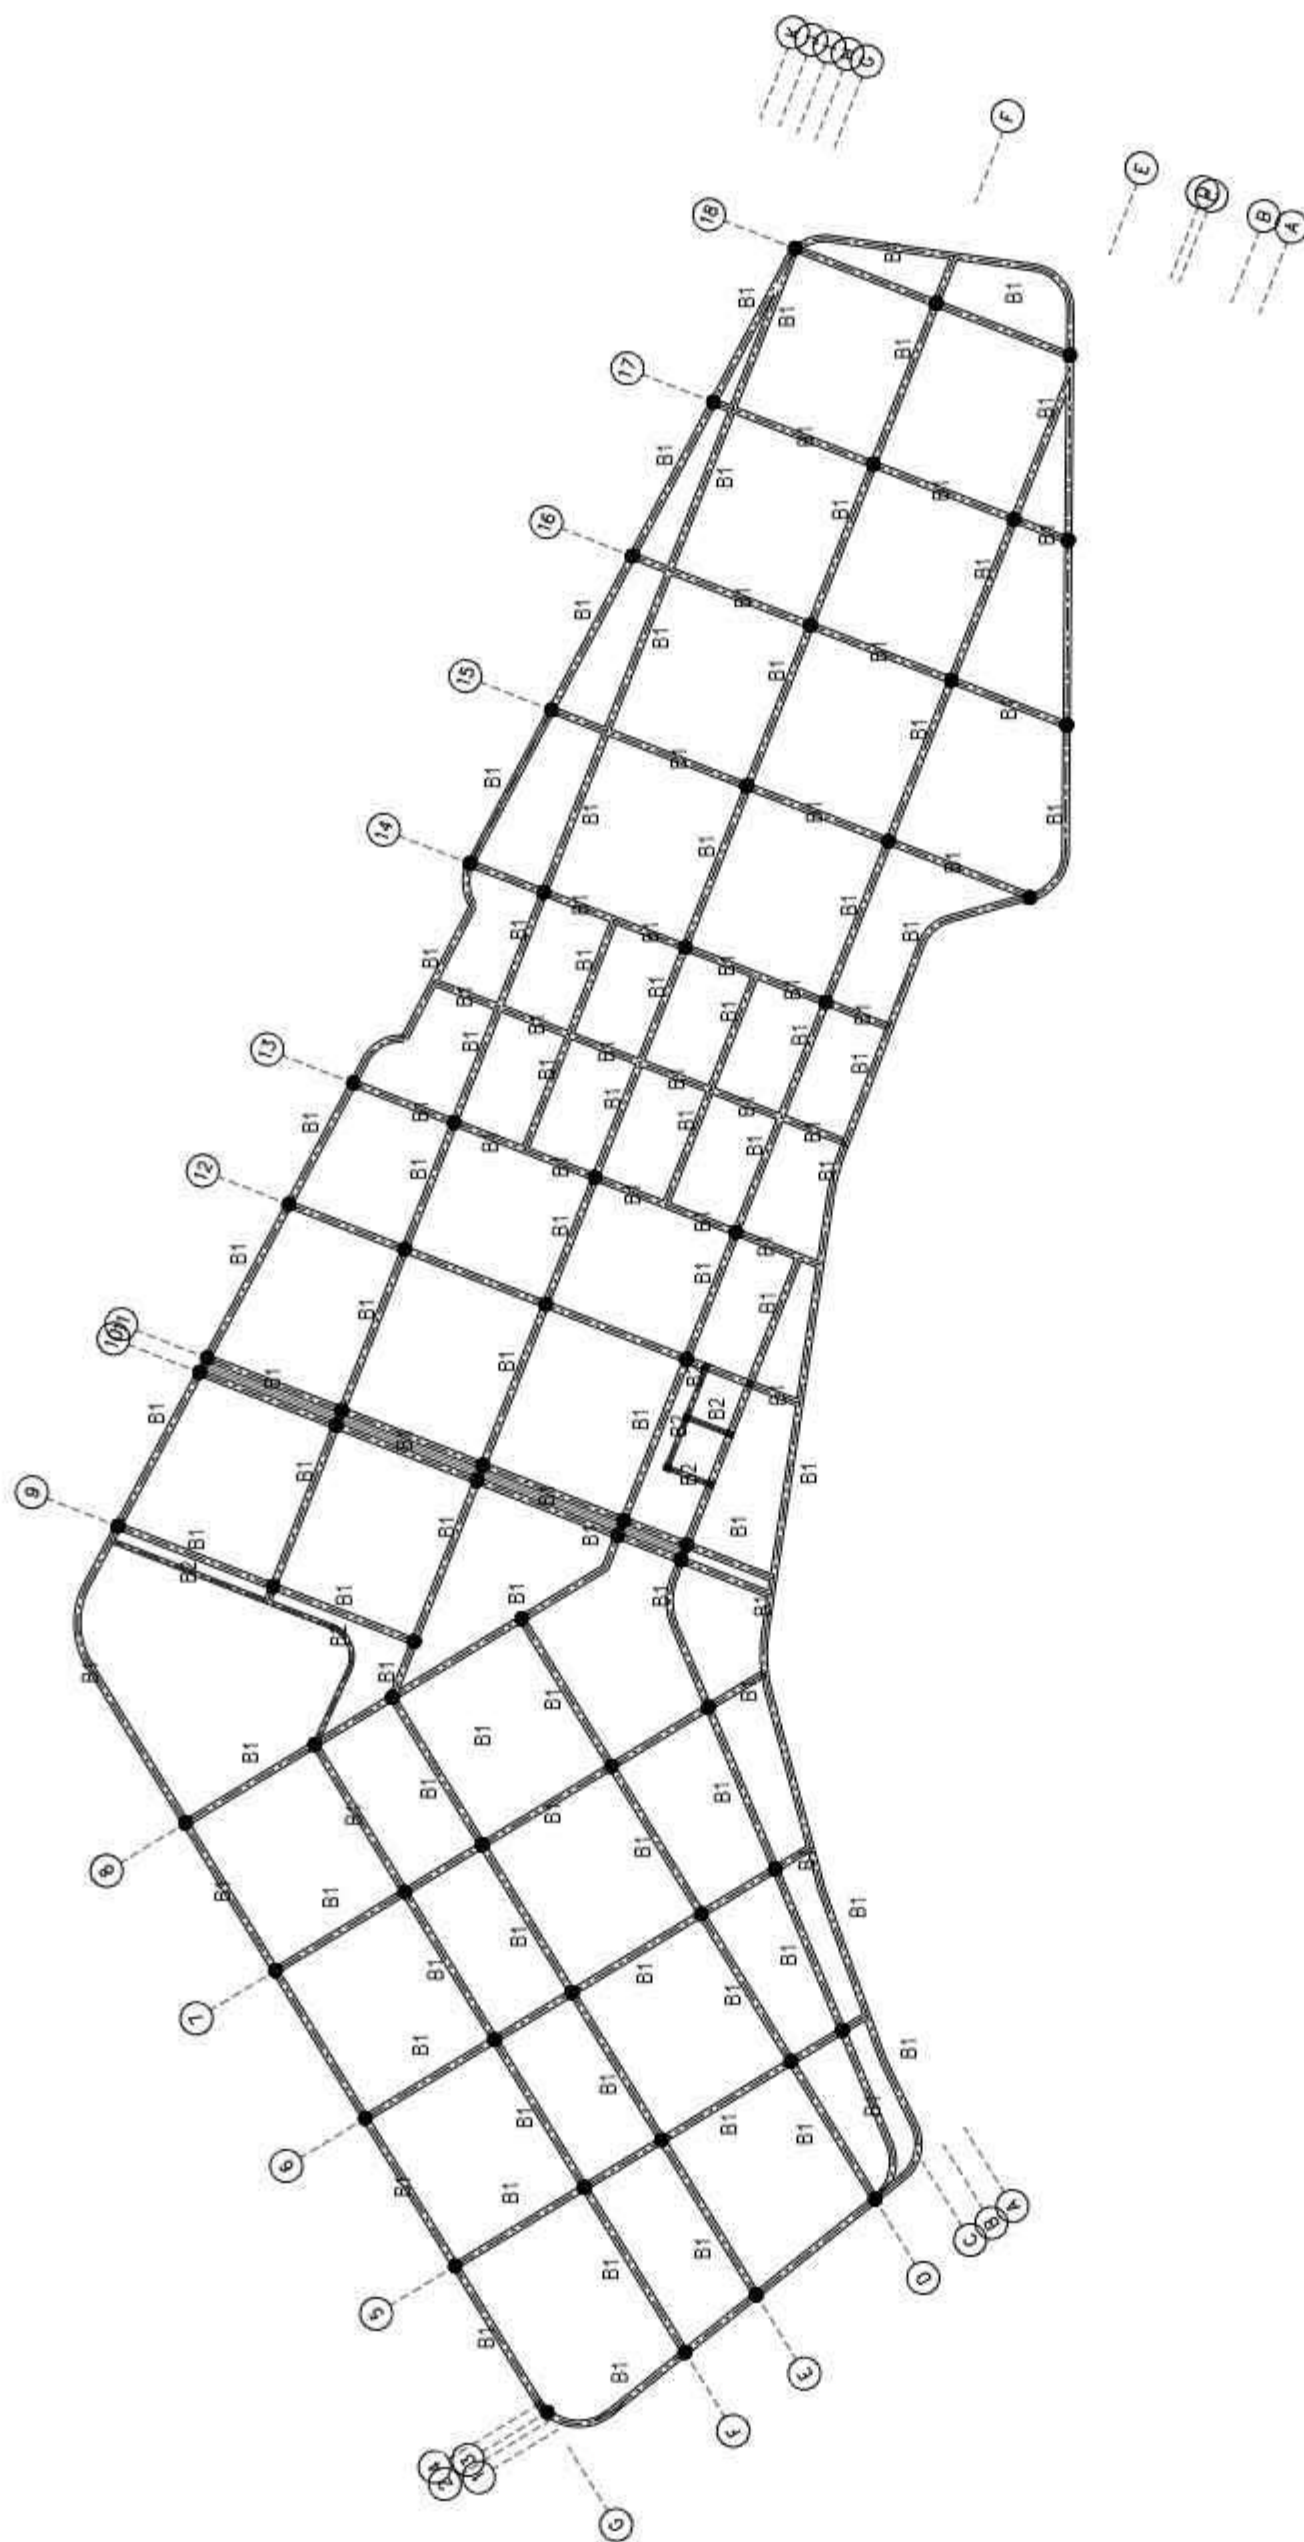


5 RENCANA BALOK LT 2 PUSTAKALOKA
SK 01.03 SKALA 1:350

 UNIVERSITAS MUHAMMADIYAH SURAKARTA	PROGRAM STUDI ARSITEKTUR FAKULTAS TEKNIK UNIVERSITAS MUHAMMADIYAH SURAKARTA	JUDUL TUGAS AKHIR PERANCANGAN PUSAT LITERASI DI KABUPATEN PONOROGO BERBASIS CREATIVE CULTURAL HUB DENGAN PENDEKATAN RESTORATIVE ENVIRONMENT DESIGN		NAMA MAHASISWA/NIM FERLIN ASTI NATHANIELA D300220160	DOSEN PEMBIMBING FADHILLA TRI NUGRAHINI, S.T., M. SC	PENGESAHAN	NAMA GAMBAR RENCANA BALOK PUSTAKALOKA	SKALA 1:350	KODE SK.01.03	LEMBAR

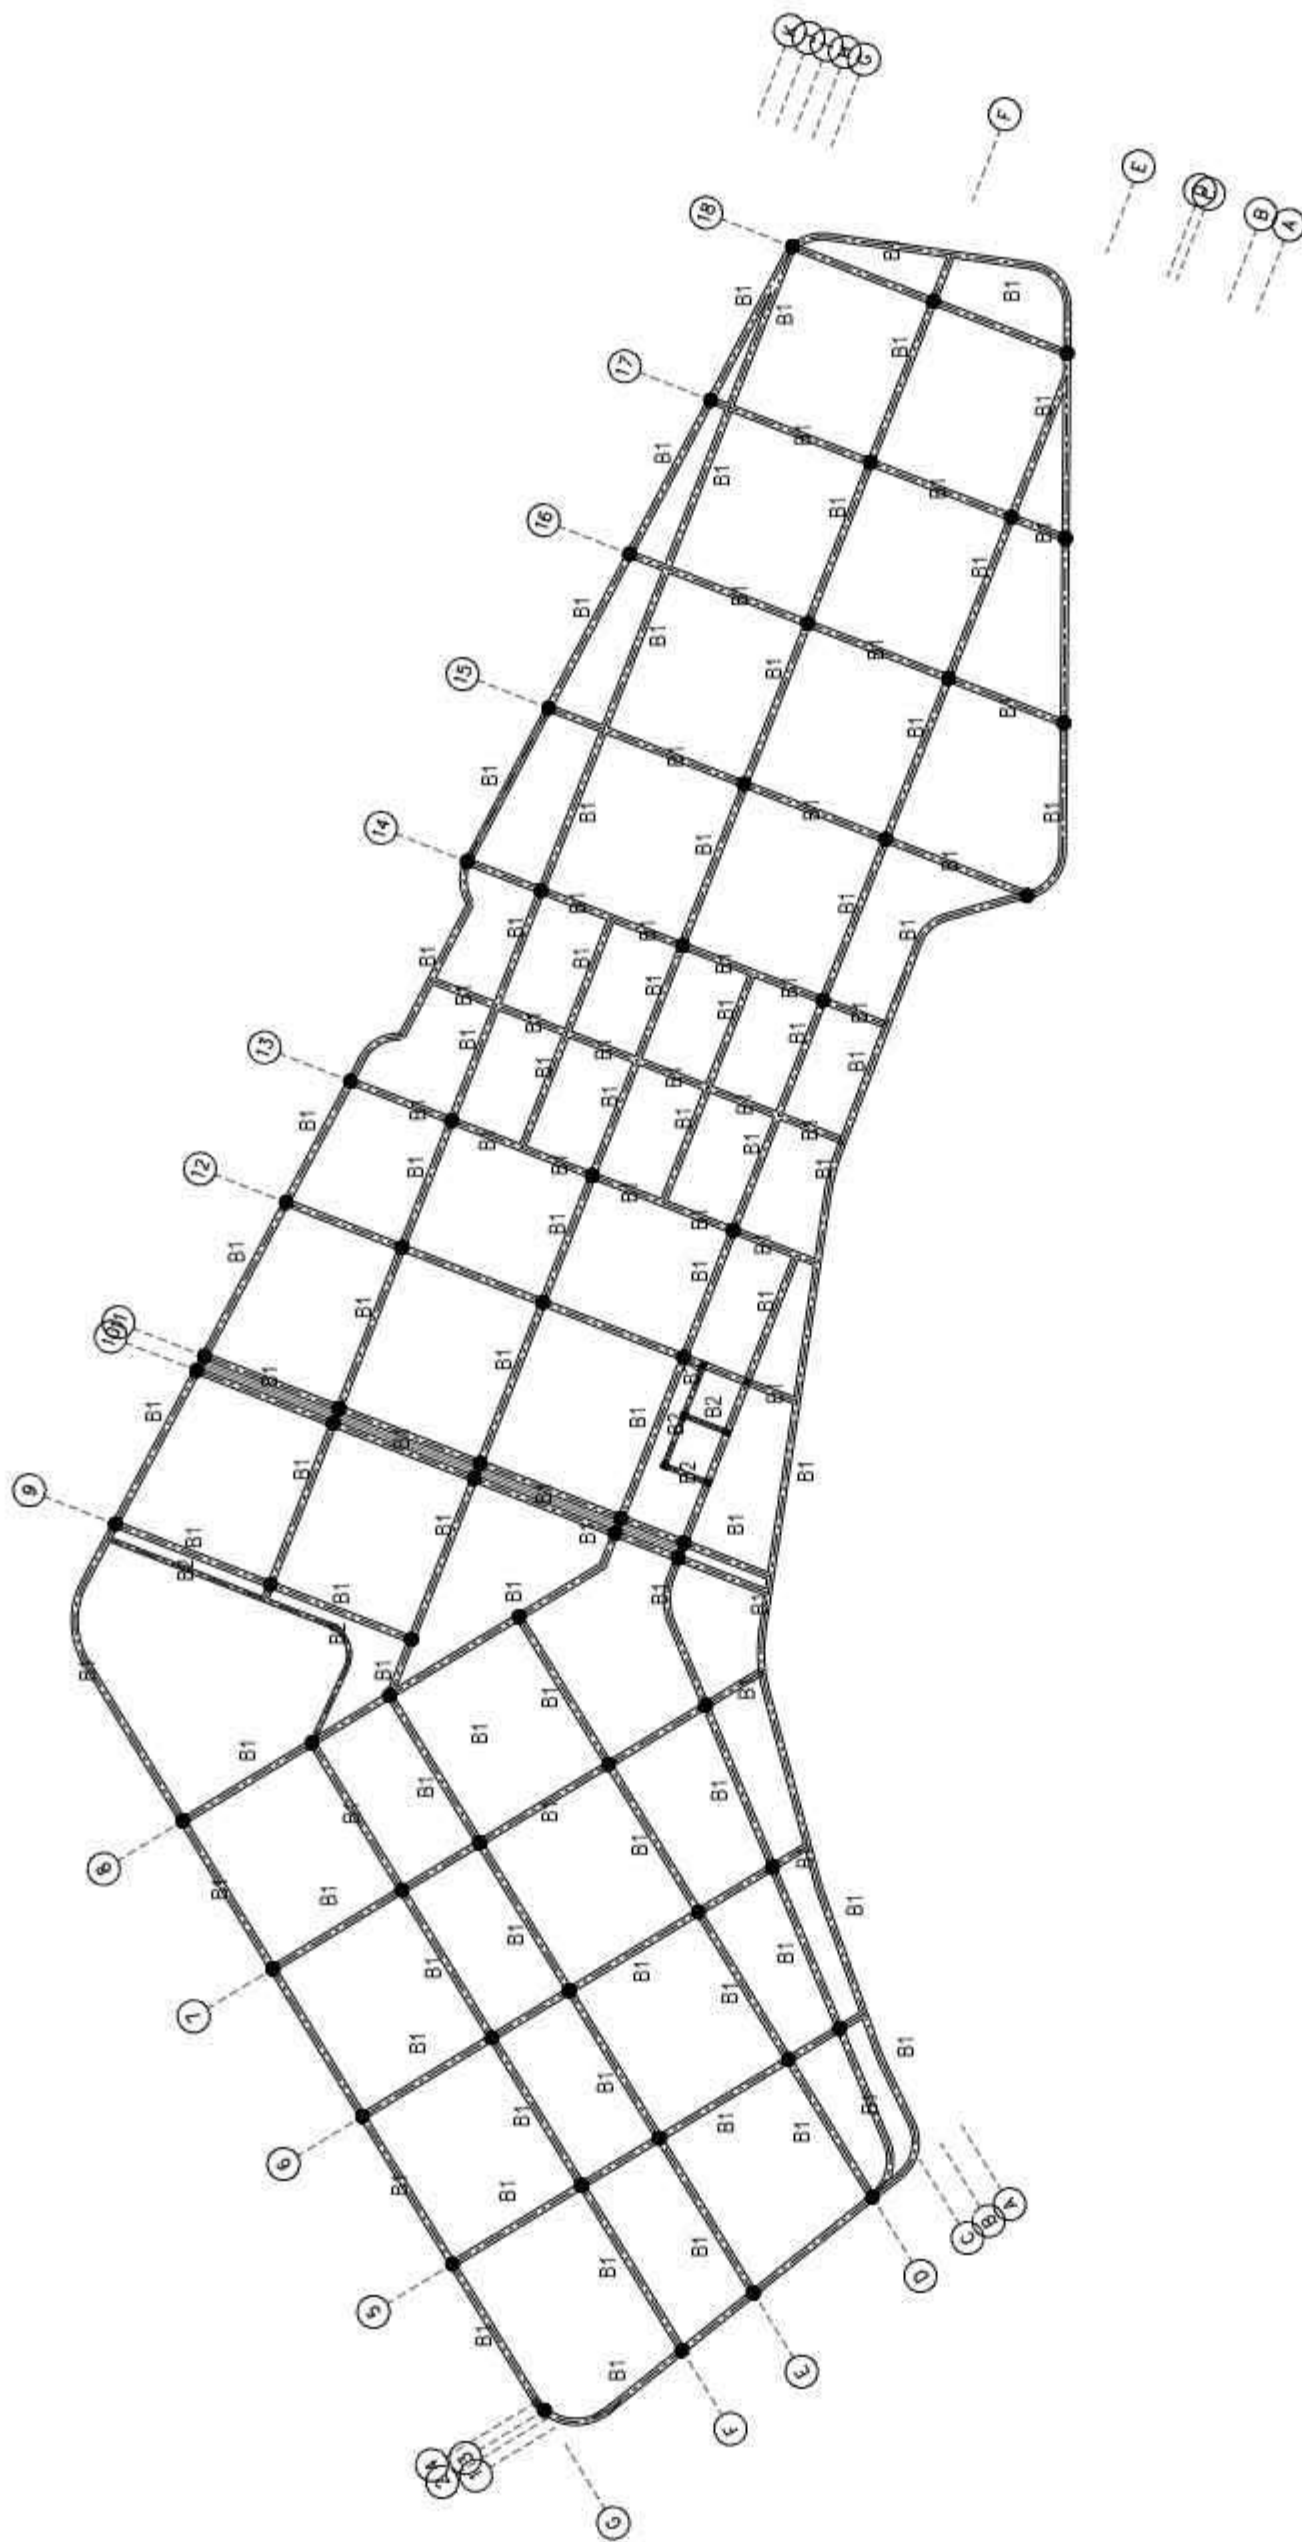



6 RENCANA BALOK LT 3 PUSTAKALOKA
SK 01.03 SKALA 1 : 350



 UNIVERSITAS MUHAMMADIYAH SURAKARTA	PROGRAM STUDI ARSITEKTUR FAKULTAS TEKNIK UNIVERSITAS MUHAMMADIYAH SURAKARTA	JUDUL TUGAS AKHIR	NAMA MAHASISWA/NIM	DOSEN PEMBIMBING	PENGESAHAN	NAMA GAMBAR	SKALA	KODE	LEMBAR
		PERANCANGAN PUSAT LITERASI DI KABUPATEN PONOROGO BERBASIS CREATIVE CULTURAL HUB DENGAN PENDEKATAN RESTORATIVE ENVIRONMENT DESIGN	FERLIN ASTI NATHANIELA D300220160	FADHILLA TRI NUGRAHINI, S.T., M. SC		RENCANA BALOK PUSTAKALOKA	1:350	SK.01.03	




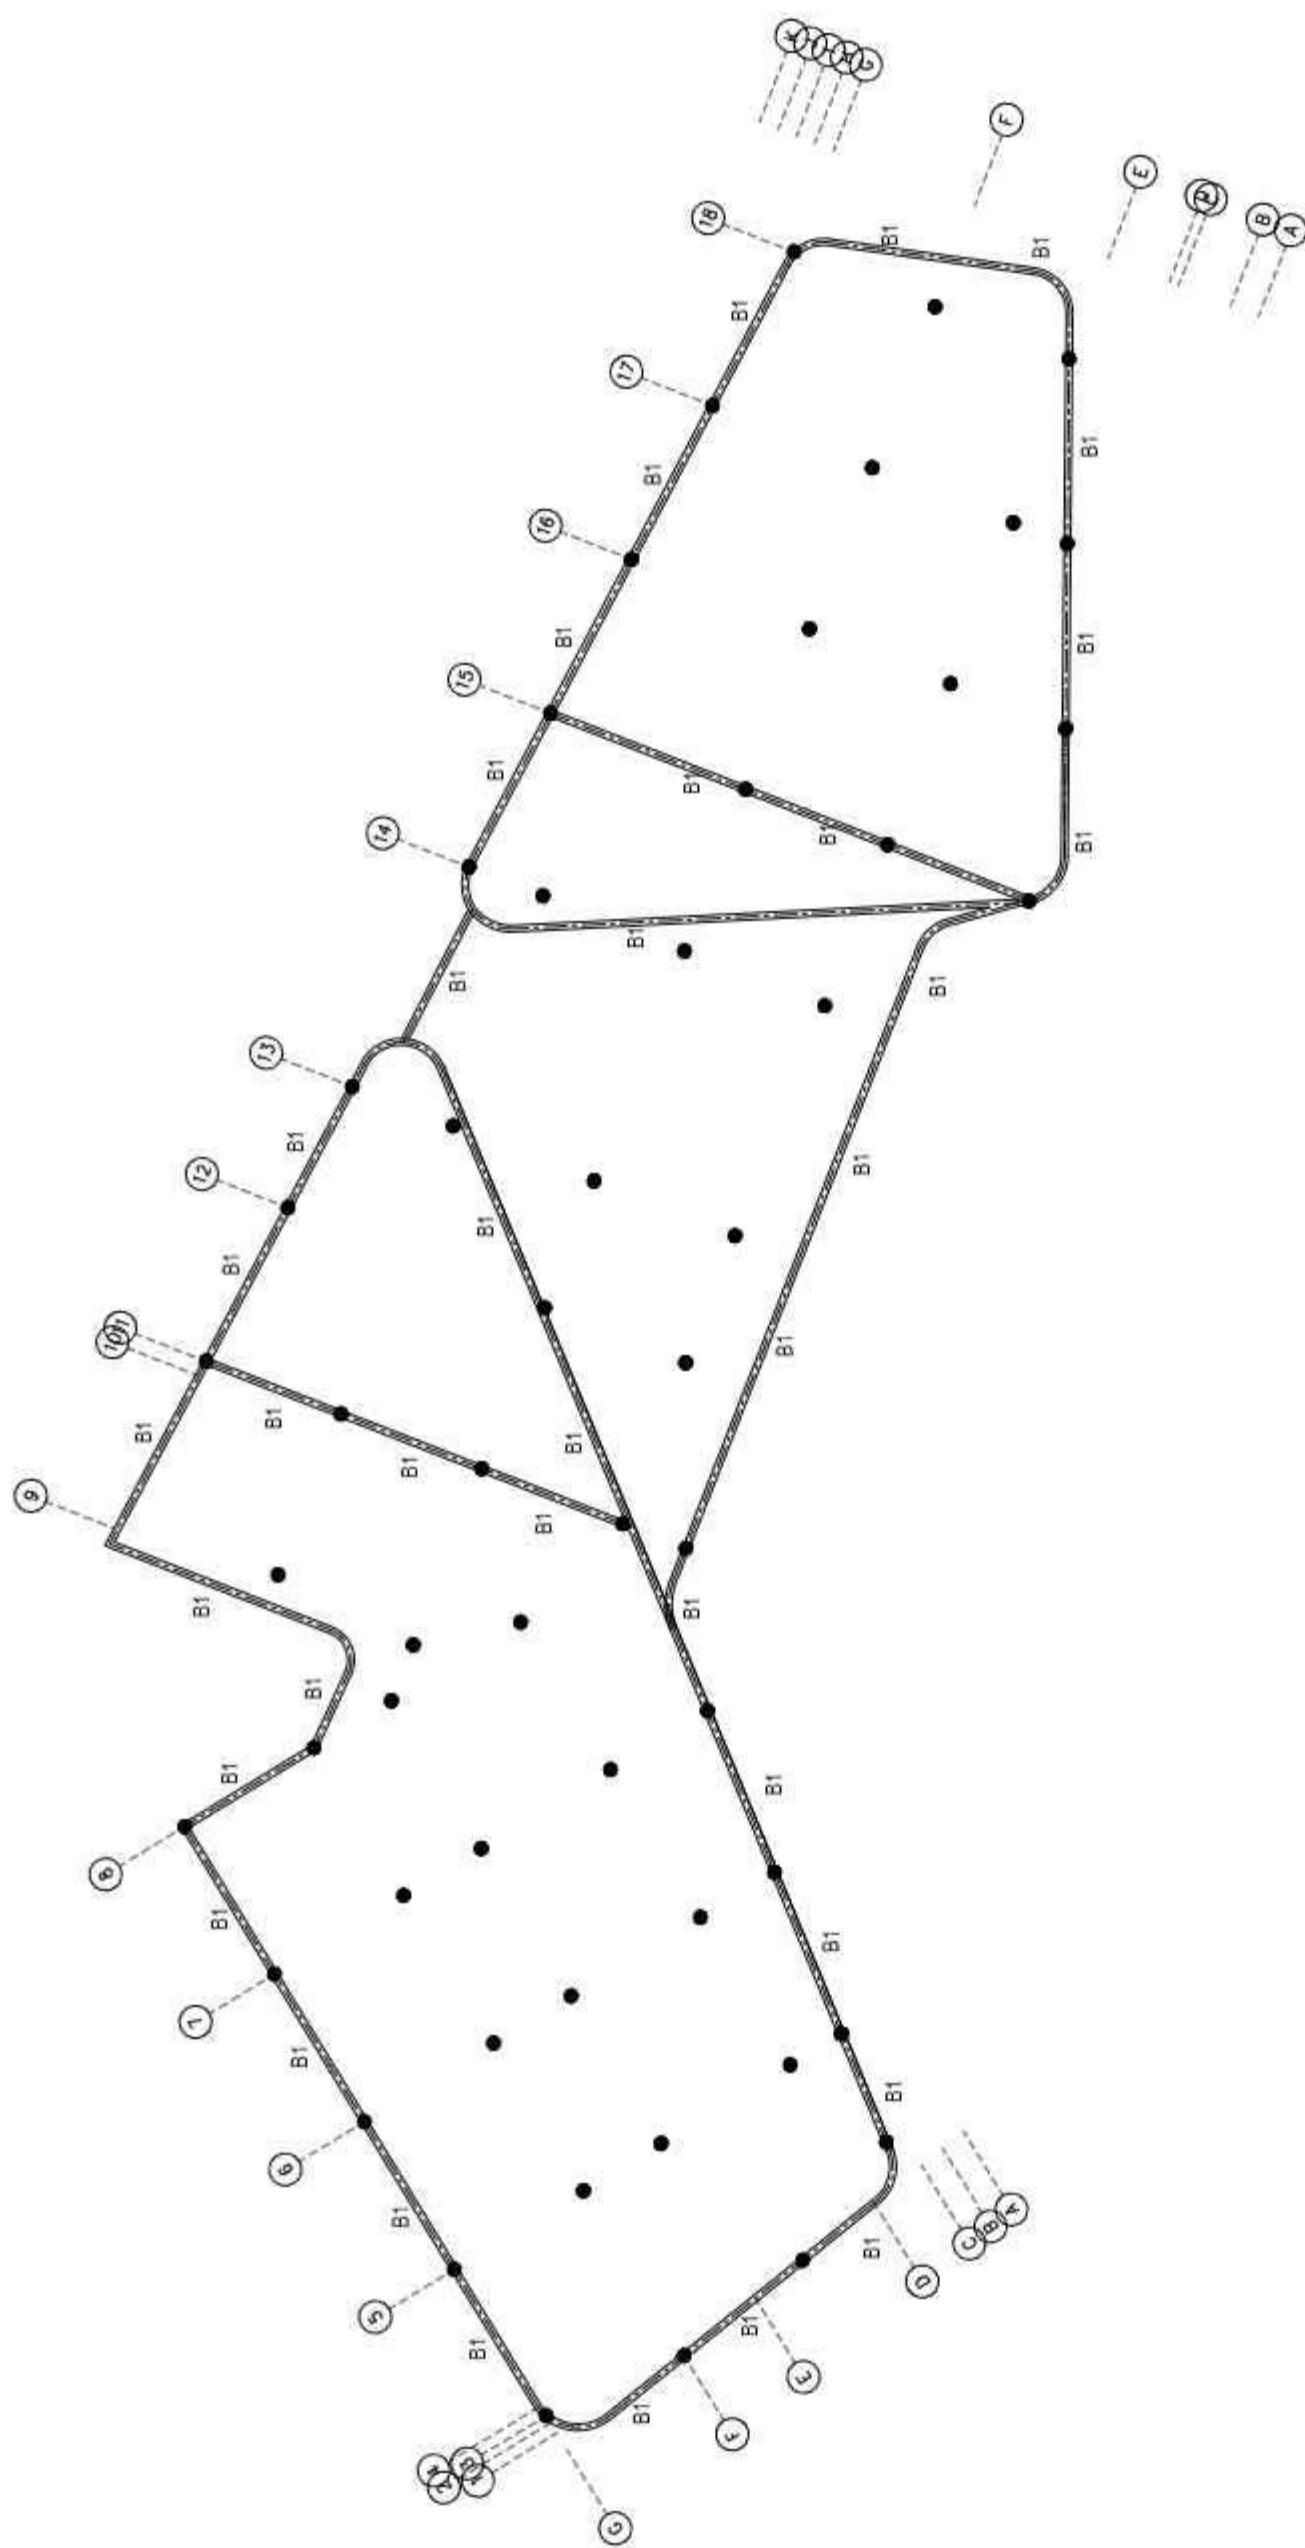



 7 RENCANA BALOK LT ATAP PUSTAKALOKA
 SK 01.03 SKALA 1:350


 UNIVERSITAS MUHAMMADIYAH SURAKARTA	PROGRAM STUDI ARSITEKTUR FAKULTAS TEKNIK UNIVERSITAS MUHAMMADIYAH SURAKARTA	PERANCANGAN PUSAT LITERASI DI KABUPATEN PONOROGO BERBASIS CREATIVE CULTURAL HUB DENGAN PENDEKATAN RESTORATIVE ENVIRONMENT DESIGN	NAMA MAHASISWA/NIM FERLIN ASTI NATHANIELA D300220160	DOSEN PEMBIMBING FADHILLA TRI NUGRAHINI, S.T., M. SC	PENGESAHAN	NAMA GAMBAR RENCANA BALOK PUSTAKALOKA	SKALA 1:350	KODE SK.01.03	LEMBAR
---	--	--	--	---	------------	---	--------------------	----------------------	--------

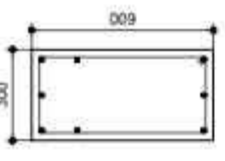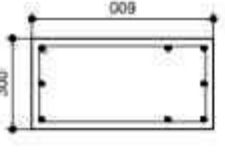BLOOF 1 (B1)		
TIPE	TUMPUAN	LAPANGAN
POSISI		
POTONGAN		
DIMENSI D x H	300x600	300x600
TUL. ATAS	5D18	5D18
TUL. SAMPING	-	-
TUL. BAWAH	3D18	5D18
BEGEL	Ø10 - 100	Ø10 - 100

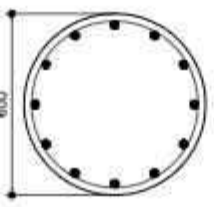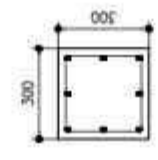KOLOM 1 (K1)	TIPE	KOLOM 2 (K2)	TIPE
	POTONGAN		POTONGAN
600x600	DIMENSI D x H	300x300	DIMENSI D x H
12D18	TUL. UTAMA	8D18	TUL. UTAMA
Ø10 - 100	BEGEL	Ø10 - 100	BEGEL
	T. TAMBAHAN		T. TAMBAHAN

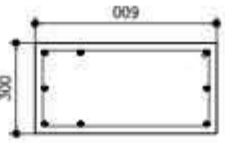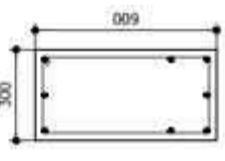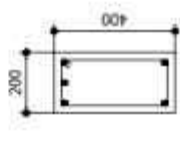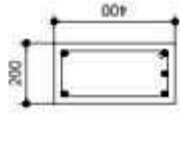BALOK 1 (B1)			BALOK 2 (B2)		
TIPE	TUMPUAN	LAPANGAN	TUMPUAN	LAPANGAN	
POSISI					
POTONGAN					
DIMENSI D x H	300x600	300x600	200x400	200x400	
TUL. ATAS	5D18	3D18	3D18	2D18	
TUL. SAMPING	-	-	-	-	
TUL. BAWAH	3D18	5D18	2D18	2D18	
BEGEL	Ø10 - 100	Ø10 - 100	Ø10 - 100	Ø10 - 100	

 UNIVERSITAS MUHAMMADIYAH SURAKARTA	PROGRAM STUDI ARSITEKTUR FAKULTAS TEKNIK UNIVERSITAS MUHAMMADIYAH SURAKARTA	JUDUL TUGAS AKHIR	NAMA MAHASISWA/NIM	DOSEN PEMBIMBING	PENGESAHAN	NAMA GAMBAR	SKALA	KODE	LEMBAR
		PERANCANGAN PUSAT LITERASI DI KABUPATEN PONOROGO BERBASIS CREATIVE CULTURAL HUB DENGAN PENDEKATAN RESTORATIVE ENVIRONMENT DESIGN	FERLIN ASTI NATHANIELA D300220160	FADHILLA TRI NUGRAHINI, S.T., M. SC		DETAIL STRUKTUR	1:25	SK.01.04	

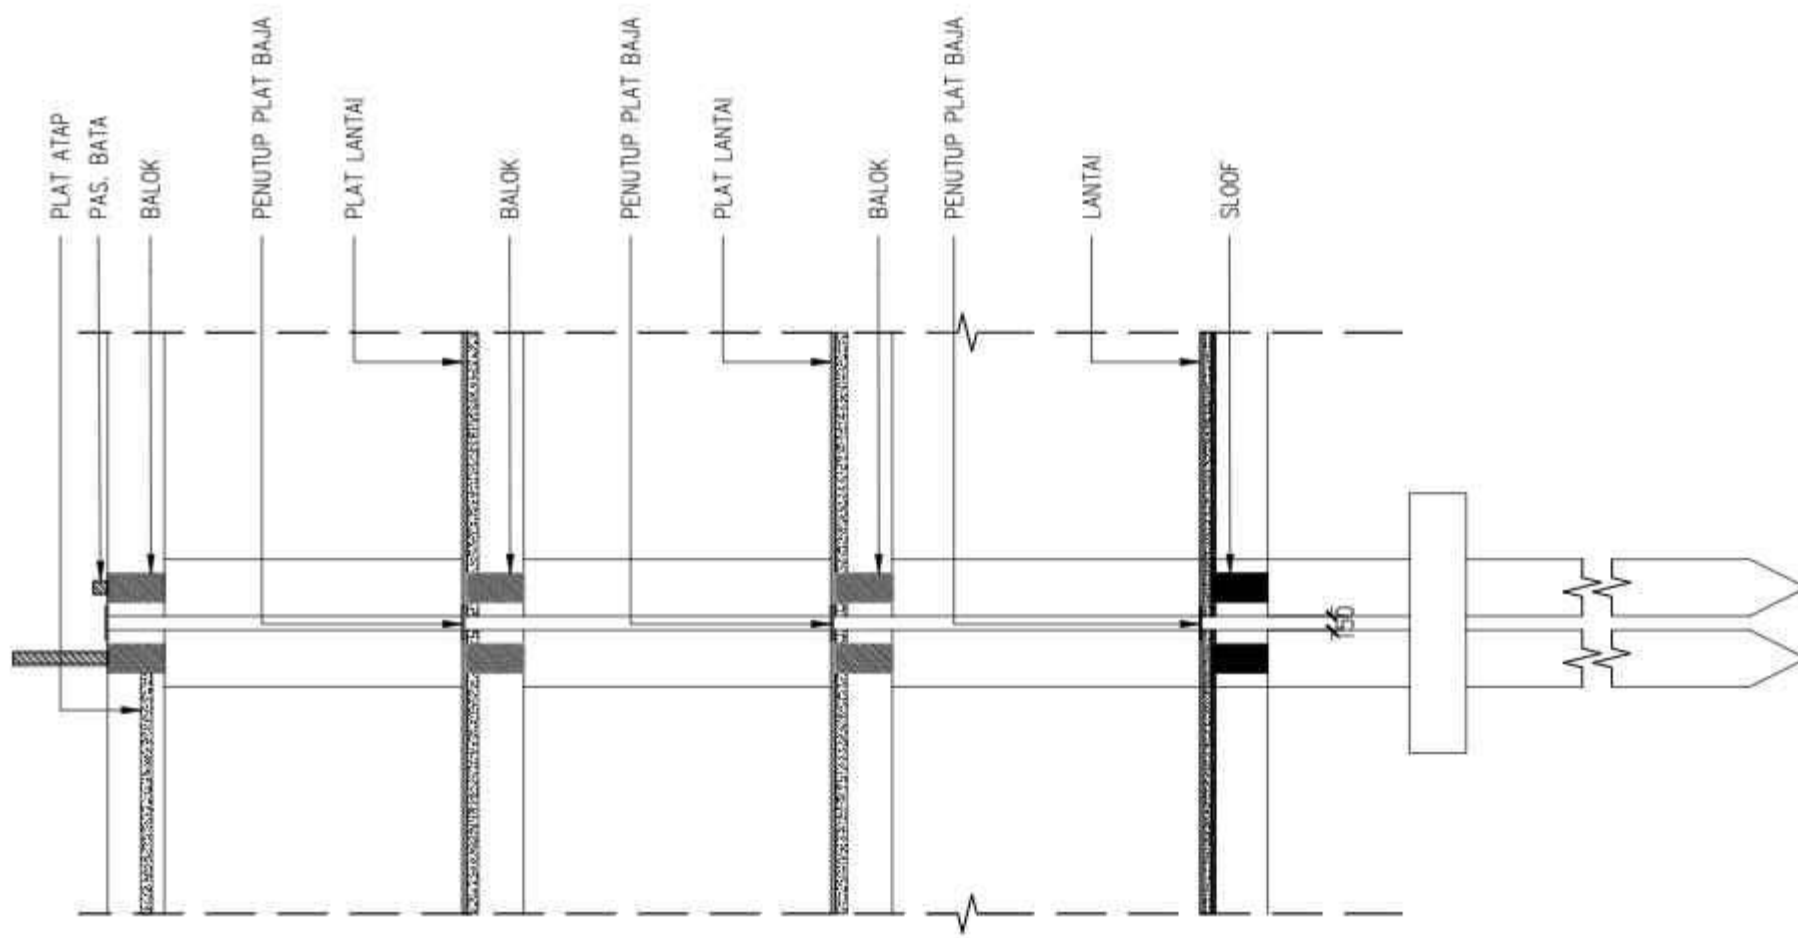

8 DETAIL DILATASI
SK 01.05 SKALA 1 : 100

 UNIVERSITAS MUHAMMADIYAH SURAKARTA	PROGRAM STUDI ARSITEKTUR FAKULTAS TEKNIK UNIVERSITAS MUHAMMADIYAH SURAKARTA	JUDUL TUGAS AKHIR PERANCANGAN PUSAT LITERASI DI KABUPATEN PONOROGO BERBASIS CREATIVE CULTURAL HUB DENGAN PENDEKATAN RESTORATIVE ENVIRONMENT DESIGN		NAMA MAHASISWA/NIM FERLIN ASTI NATHANIELA D300220160	DOSEN PEMBIMBING FADHILLA TRI NUGRAHAINI, S.T., M. SC	PENGESAHAN	NAMA GAMBAR DETAIL STRUKTUR DILATASI	SKALA 1:80	KODE SK.01.05	LEMBAR



BIRD EYE



BIRD EYE



BEST VIEW



BEST VIEW

 UNIVERSITAS MUHAMMADIYAH SURAKARTA	PROGRAM STUDI ARSITEKTUR FAKULTAS TEKNIK UNIVERSITAS MUHAMMADIYAH SURAKARTA	JUDUL TUGAS AKHIR		NAMA MAHASISWA/NIM	DOSEN PEMBIMBING	PENGESAHAN	NAMA GAMBAR	SKALA	KODE	LEMBAR
		PERANCANGAN PUSAT KEBUDAYAAN PENCAK SILAT DI KABUPATEN PONOROGO DENGAN PENDEKATAN NEO VERNAKULAR		FERLIN ASTI NATHANIELA D300220160	FADHILLA TRI NUGRAHAINI, S.T., M. SC		EKSTERIOR	NTS		



SPOT VIEW



SPOT VIEW



BEST VIEW



BEST VIEW

UNIVERSITAS MUHAMMADIYAH SURABAYA	PROGRAM STUDI ARSITEKTUR FAKULTAS TEKNIK UNIVERSITAS MUHAMMADIYAH SURABAYA	JUDUL TUGAS AKHIR	NAMA MAHASISWA/NIM	DOSEN PEMBIMBING	PENGESAHAN	NAMA GAMBAR	SKALA	KODE	LEMBAR
		PERANCANGAN PUSAT KEBUDAYAAN PENCAK SILAT DI KABUPATEN PONOROGO DENGAN PENDEKATAN NEO VERNAKULAR	FERLIN ASTI NATHANIELA D300220160	FADHILLA TRI NUGRAHANI, S.T., M. SC		EKSTERIOR	NTS		



PERPUSTAKAAN



PERPUSTAKAAN



PERPUSTAKAAN



CO WORKING SPACE

 UNIVERSITAS MUHAMMADIYAH SURAKARTA	PROGRAM STUDI ARSITEKTUR FAKULTAS TEKNIK UNIVERSITAS MUHAMMADIYAH SURAKARTA	JUDUL TUGAS AKHIR		NAMA MAHASISWA/NIM	DOSEN PEMBIMBING	PENGESAHAN	NAMA GAMBAR	SKALA	KODE	LEMBAR
		PERANCANGAN PUSAT KEBUDAYAAN PENCAK SILAT DI KABUPATEN PONOROGO DENGAN PENDEKATAN NEO VERNAKULAR		FERLUN ASTI NATHANIELA D300220160	FADHILLA TRI NUGRAHAINI, S.T., M. SC		INTERIOR	NTS		



STAIRS LIBRARY



INNER CORTYARD



GALLERY REOG



CAFE

 UNIVERSITAS MUHAMMADIYAH SURAKARTA	PROGRAM STUDI ARSITEKTUR FAKULTAS TEKNIK UNIVERSITAS MUHAMMADIYAH SURAKARTA	JUDUL TUGAS AKHIR				NAMA MAHASISWA/NIM				DOSEN PEMBIMBING				PENGESAHAN				NAMA GAMBAR				SKALA				KODE				LEMBAR			
		PERANCANGAN PUSAT KEBUDAYAAN PENCAK SILAT DI KABUPATEN PONOROGO DENGAN PENDEKATAN NEO VERNAKULAR				FERLUN ASTI NATHANIELA D300220160				FADHILLA TRI NUGRAHAINI, S.T., M. SC								INTERIOR				NTS											