

PERANCANGAN COMMUNITY HEALING CENTER DI PONOROGO DENGAN PENDEKATAN DESAIN RESPONSIF TRAUMA



Perancangan Community Healing Center di Ponorogo yaitu upaya menyediakan fasilitas pemulihan kesehatan mental berbasis komunitas dengan pendekatan desain responsif trauma, melalui lingkungan yang aman, nyaman, dan mendukung proses pemulihan psikologis serta interaksi sosial pengguna.

Anisa Mufida Elva Wisnu Setiawan, S.T., M.Arch., Ph.D.
NIM: D300 220 224 NIK. 880



PERANCANGAN COMMUNITY HEALING CENTER DI PONOROGO DENGAN PENDEKATAN DESAIN RESPONSIF TRAUMA

LATAR BELAKANG

Permasalahan kesehatan mental dan psikososial di Indonesia terus meningkat, termasuk di Kabupaten Ponorogo, yang ditandai dengan kasus kekerasan, perceraian, dan permasalahan psikologis masyarakat. Namun, fasilitas pemulihan psikososial yang terstruktur dan berbasis komunitas masih terbatas. Oleh karena itu, diperlukan **Community Healing Center** dengan pendekatan **Desain Responsif Trauma** untuk menciptakan lingkungan yang aman, nyaman, serta mendukung proses pemulihan psikologis dan sosial masyarakat.



TUJUAN

TUJUAN 1
Merancang **Community Healing Center** di Ponorogo yang mendukung pemulihan psikososial masyarakat.

TUJUAN 2
Menerapkan pendekatan desain responsif trauma dalam perancangan fasilitas untuk menciptakan lingkungan yang aman, nyaman, dan suportif secara psikologis.


PARAMETER DAN INDIKATOR

- 1. Ruang Pemulihan
- 2. Ruang Interaksi Sosial Komunitas
- 3. Ruang Aktivitas dan Pengembangan Diri
- 4. Keterhubungan dengan Alam
- 5. Fleksibilitas Ruang
- 6. Zonasi dan Hirarki Ruang



- 1. Keamanan dan Rasa Aman (Safety)
- 2. Kontrol Pengguna terhadap Ruang (User Control)
- 3. Privasi dan Ruang Tenang
- 4. Kenyamanan Sensorik
- 5. Lingkungan suportif yang mendukung Pemulihan


LOKASI SITE

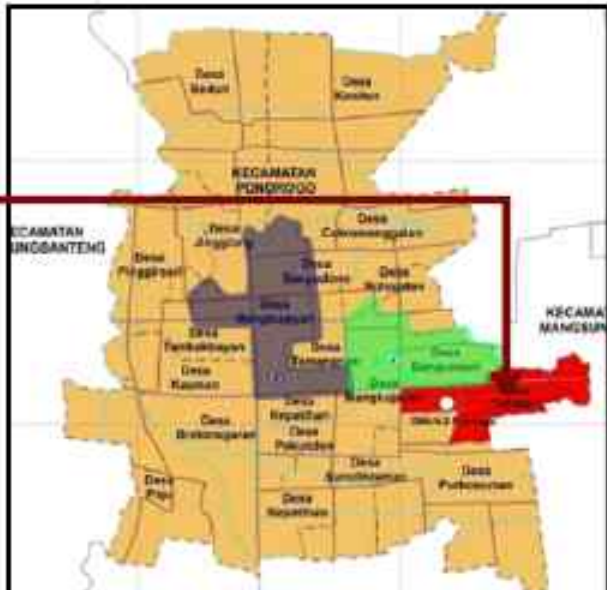

Tapak berlokasi di Jl. Ir. H. Juanda, Kelurahan Tonatan, Kecamatan Ponorogo dengan luas 1,17 Ha (11.717,9 m²). Lokasi dipilih karena berada pada zona kawasan permukiman perkotaan (zona orange), memiliki aksesibilitas tinggi, lingkungan yang relatif tenang, serta berada pada zona transisi antara persawahan dan permukiman sehingga mendukung *healing environment*.


 UNIVERSITAS MUHAMMADIYAH SURAKARTA	PROGRAM STUDI ARSITEKTUR FAKULTAS TEKNIK UNIVERSITAS MUHAMMADIYAH SURAKARTA	JUDUL TUGAS AKHIR	NAMA MAHASISWA/NIM	DOSEN PEMBIMBING	PENGESAHAN	NAMA GAMBAR	SKALA	KODE	LEMBAR
		PERANCANGAN COMMUNITY HEALING CENTER DENGAN PENDEKATAN DESAIN RESPONSIF TRAUMA	ANISA MUFIDA ELVA D300220224	Wisnu Setiawan, S.T., M.Arch., Ph.D		TRANSFORMASI DESAIN			

RESPON TAPAK

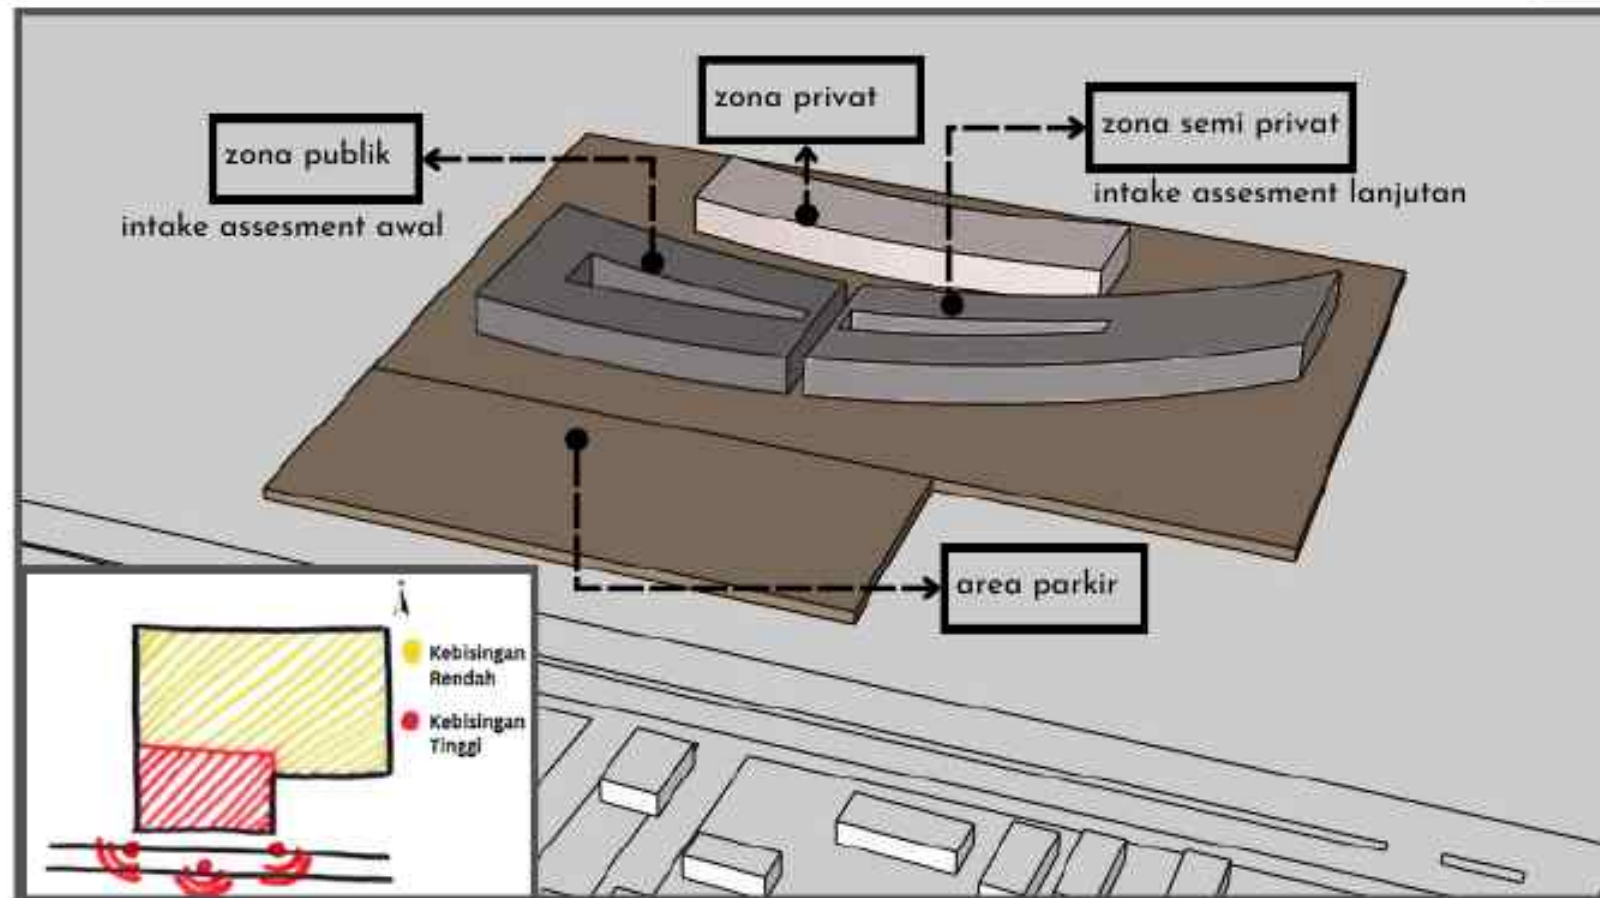


KEBISINGAN RUANG PEMULIHAN

Area depan tapak memiliki tingkat kebisingan lebih tinggi, sedangkan bagian belakang tapak memiliki suasana yang lebih tenang. Ruang pemulihan ditempatkan pada zona privat di bagian belakang.

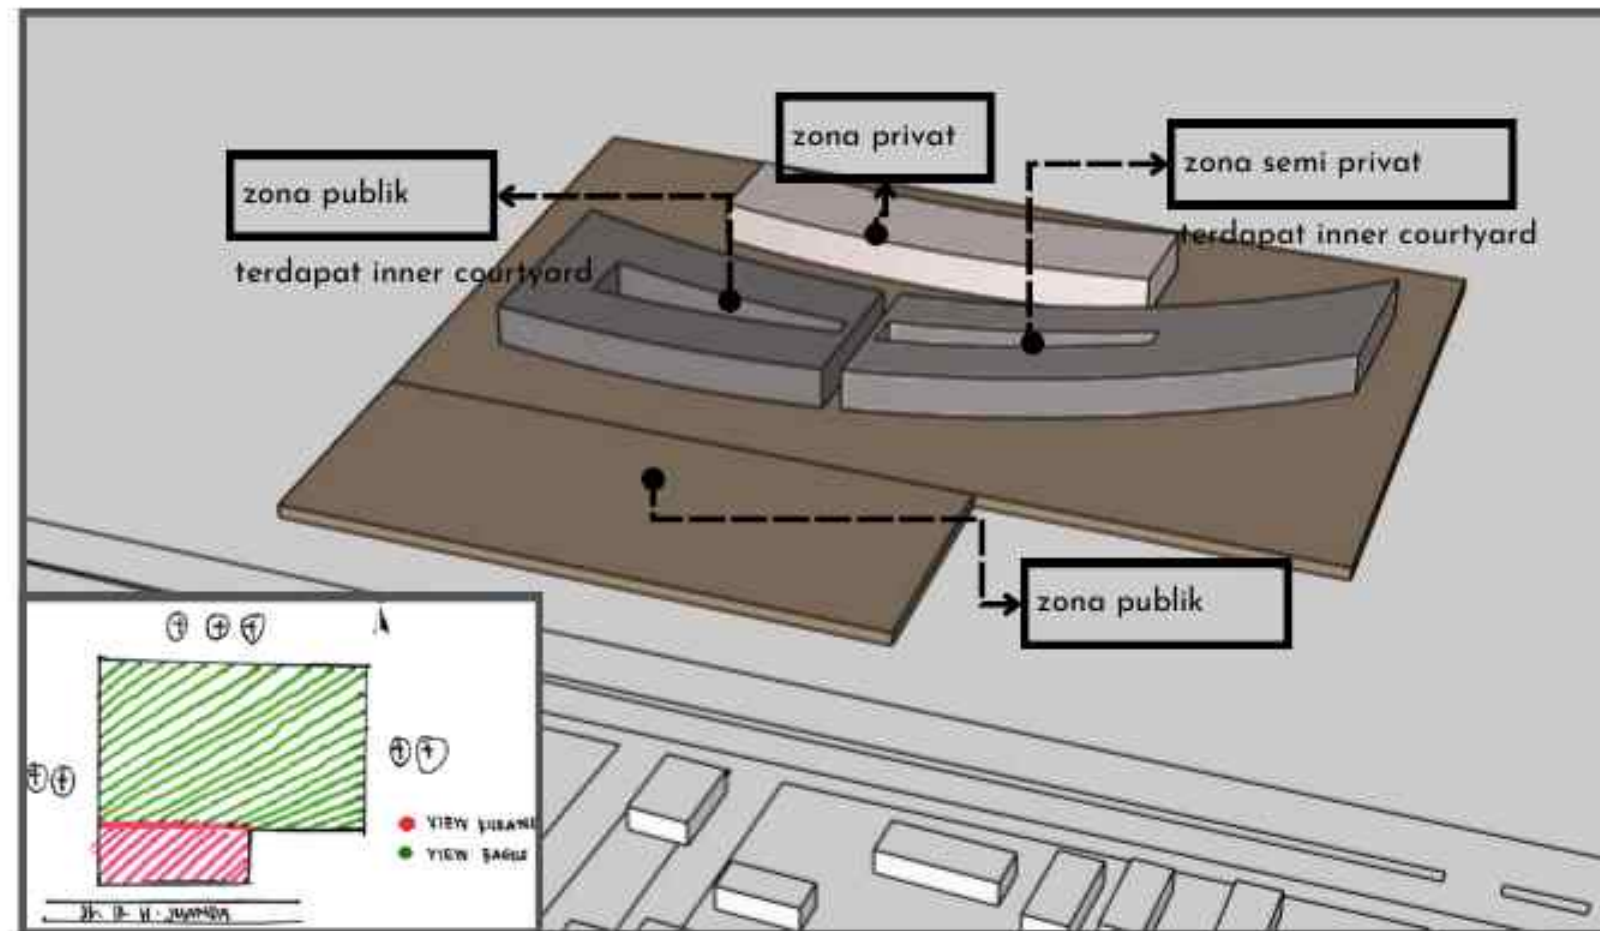

VIEW KETERHUBUNGAN DENGAN ALAM


Sisi belakang tapak memiliki view dan suasana lebih tenang, sedangkan area depan lebih didominasi oleh jalan utama dan aktivitas kendaraan. Keterhubungan dengan alam diterapkan melalui integrasi inner courtyard, taman, dan ruang transisi terbuka.

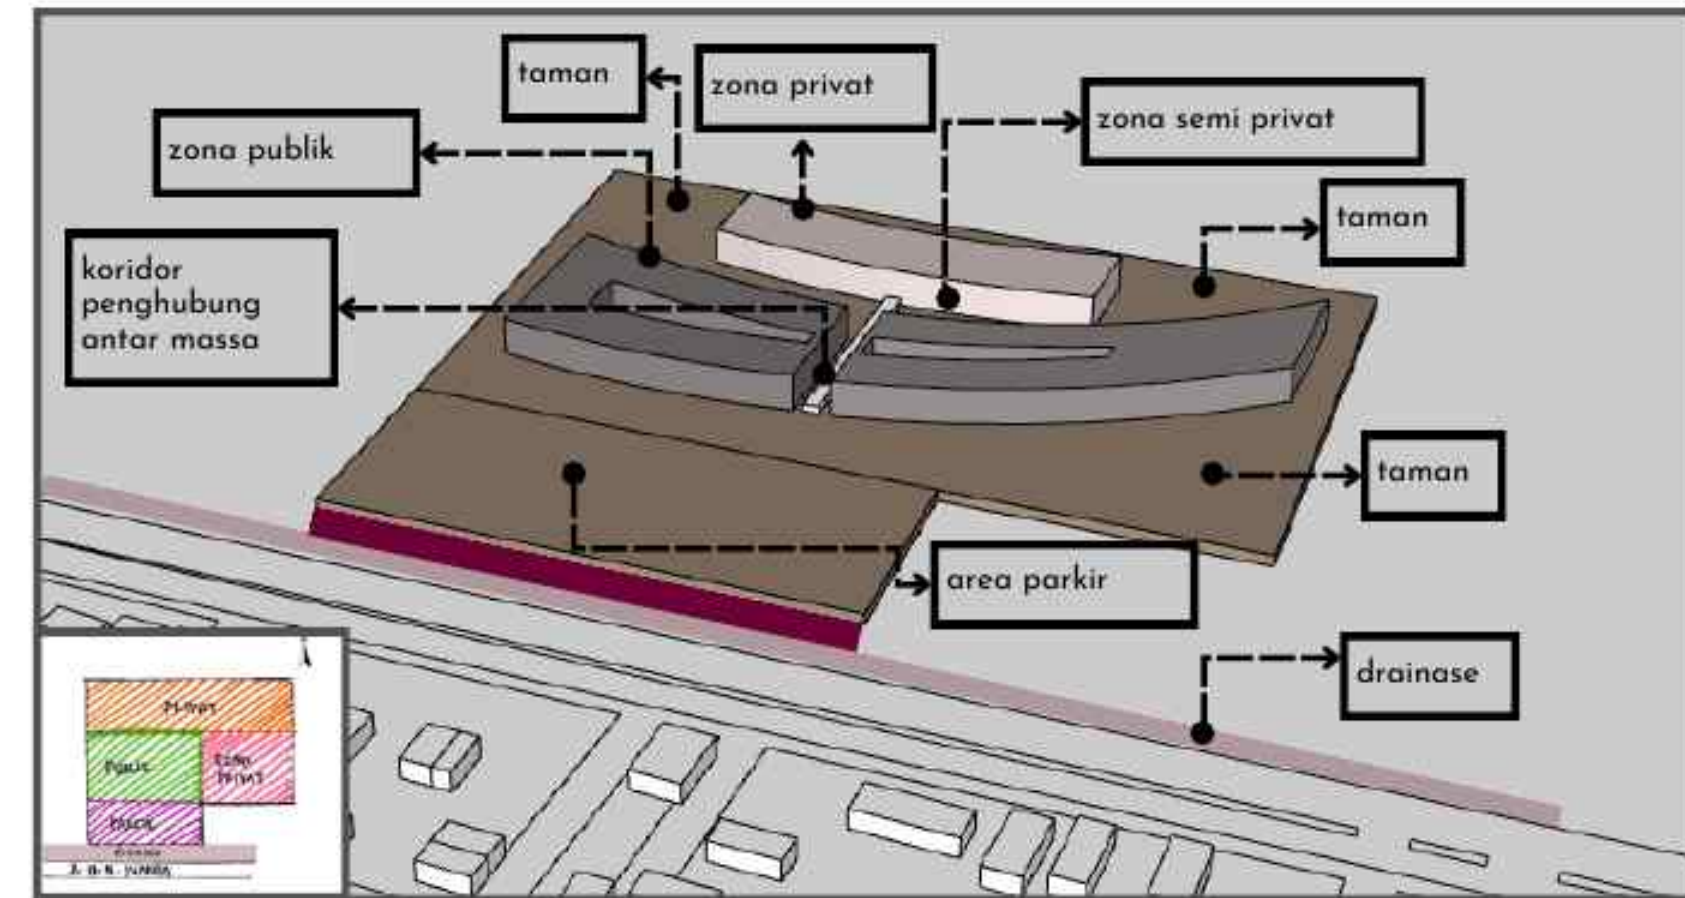

ZONASI DAN HIRARKI RUANG

Tapak berbentuk L memungkinkan penerapan zonasi bertahap dari publik, semi privat, hingga privat yang dihubungkan oleh koridor dan ruang terbuka hijau sebagai ruang transisi dan healing space.

GUBAHAN MASSA

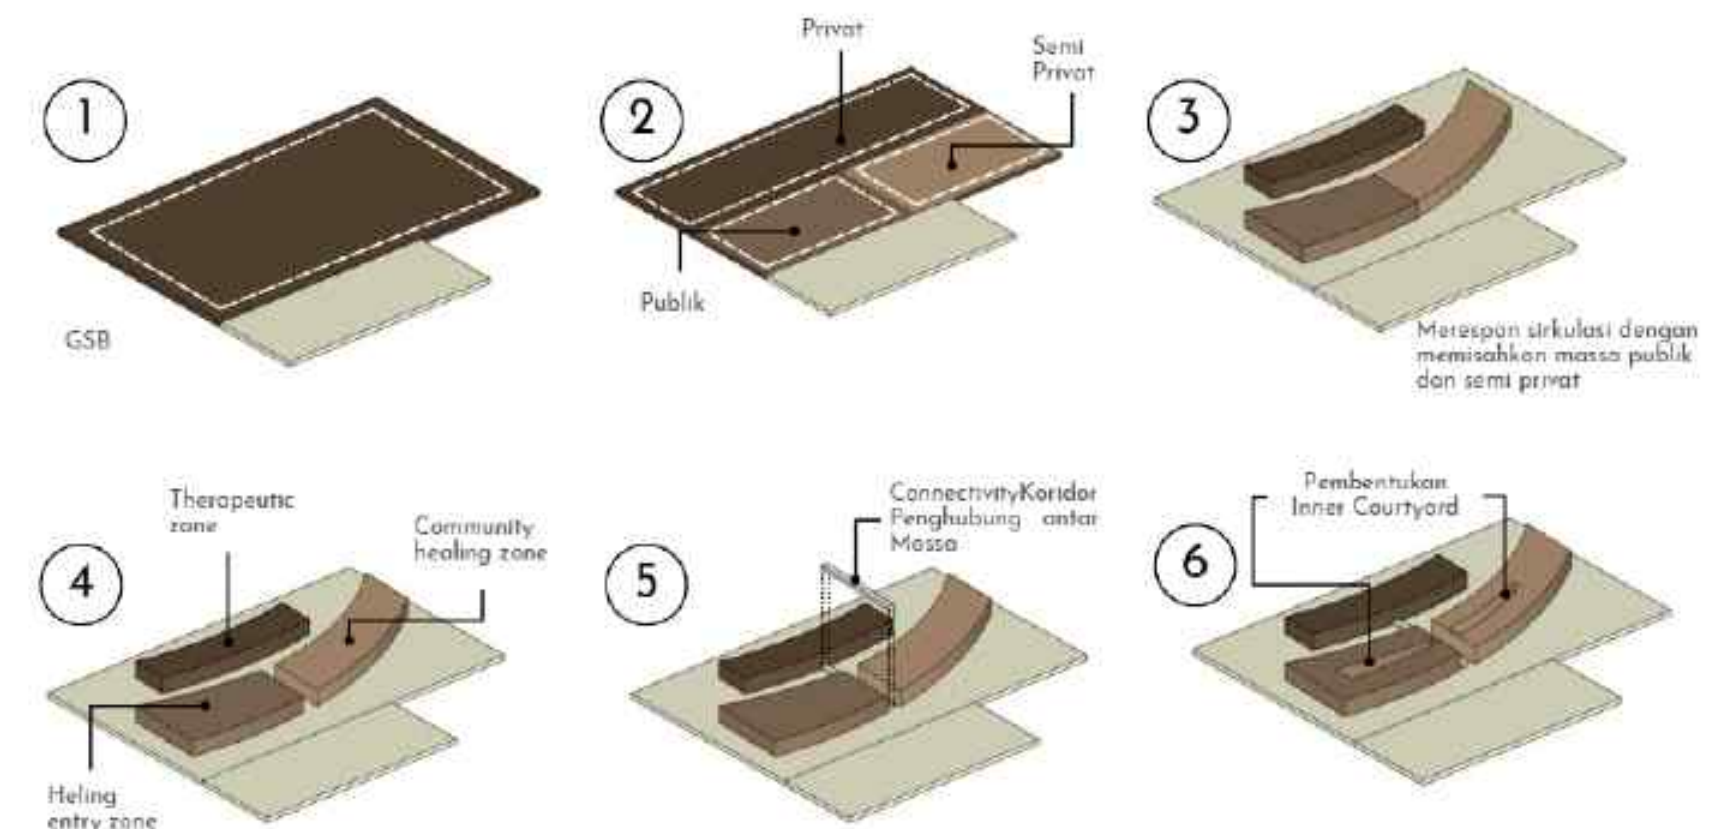

UNIVERSITAS
MUHAMMADIYAH
SURAKARTA

PROGRAM STUDI ARSITEKTUR
FAKULTAS TEKNIK
UNIVERSITAS
MUHAMMADIYAH SURAKARTA

JUDUL TUGAS AKHIR

PERANCANGAN COMMUNITY HEALING CENTER
DENGAN PENDEKATAN DESAIN RESPONSIF TRAUMA

NAMA MAHASISWA/NIM

ANISA MUFIDA ELVA
D300220224

DOSEN PEMBIMBING

Wisnu Setiawan, S.T., M.Arch., Ph.D

PENGESAHAN

NAMA GAMBAR


TRANSFORMASI
DESAIN

SKALA

KODE

LEMBAR

TATA MASSA BANGUNAN

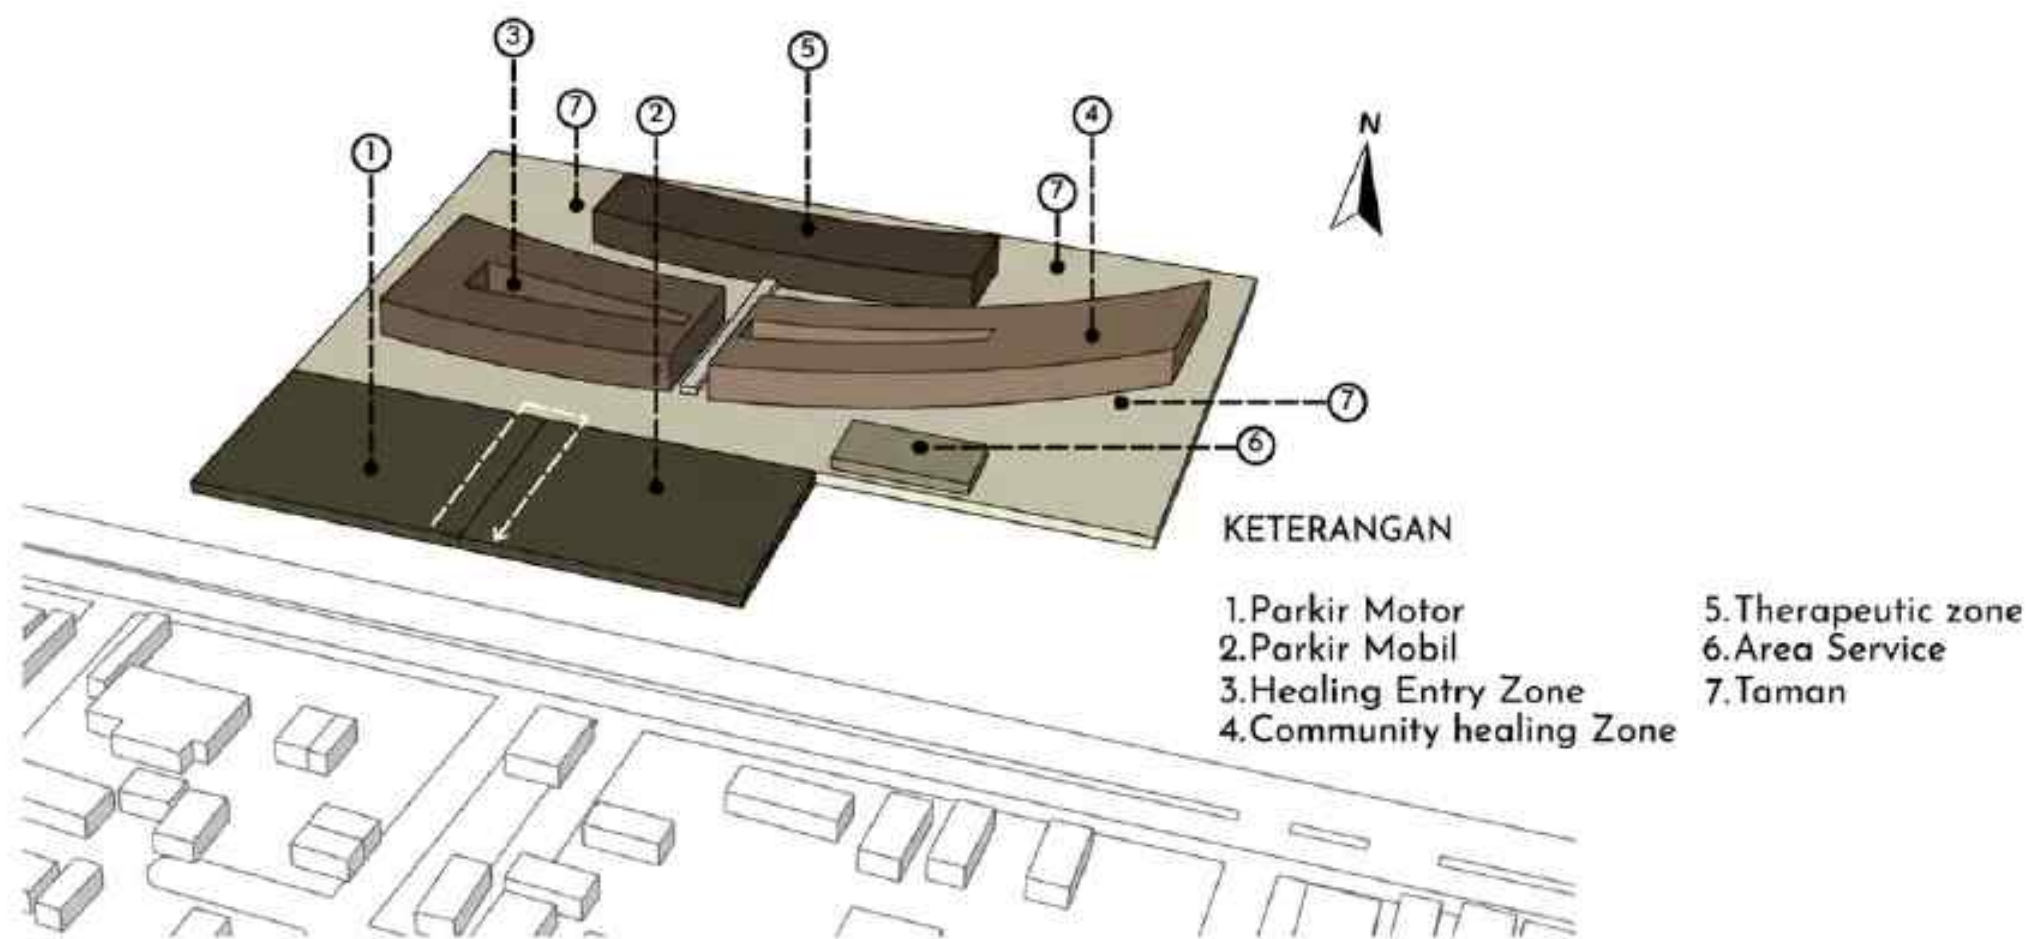

Sakinah

(Menenangkan, tidak bising, dan memberi rasa nyaman)



Privasi psikologis.

Nur (Cahaya alami yang lembut dan terkontrol.)




Kenyamanan sensorik.

ANALISA DAN KONSEP TAMPILAN ARSITEKTUR



Tampilan bangunan dirancang sederhana, alami, dan adaptif melalui penggunaan kisi-kisi kayu sebagai *secondary skin* pada sebagian fasad untuk mengurangi panas dan silau, mengontrol privasi, serta memberikan karakter hangat tanpa menghilangkan keterbukaan bangunan. *Inner courtyard* diterapkan pada zona publik dan semi privat sebagai ruang terbuka, sedangkan zona privat memanfaatkan hubungan visual dengan taman dan persawahan untuk menciptakan suasana yang lebih tenang dan mendukung proses healing.

ANALISA DAN KONSEP STRUKTUR

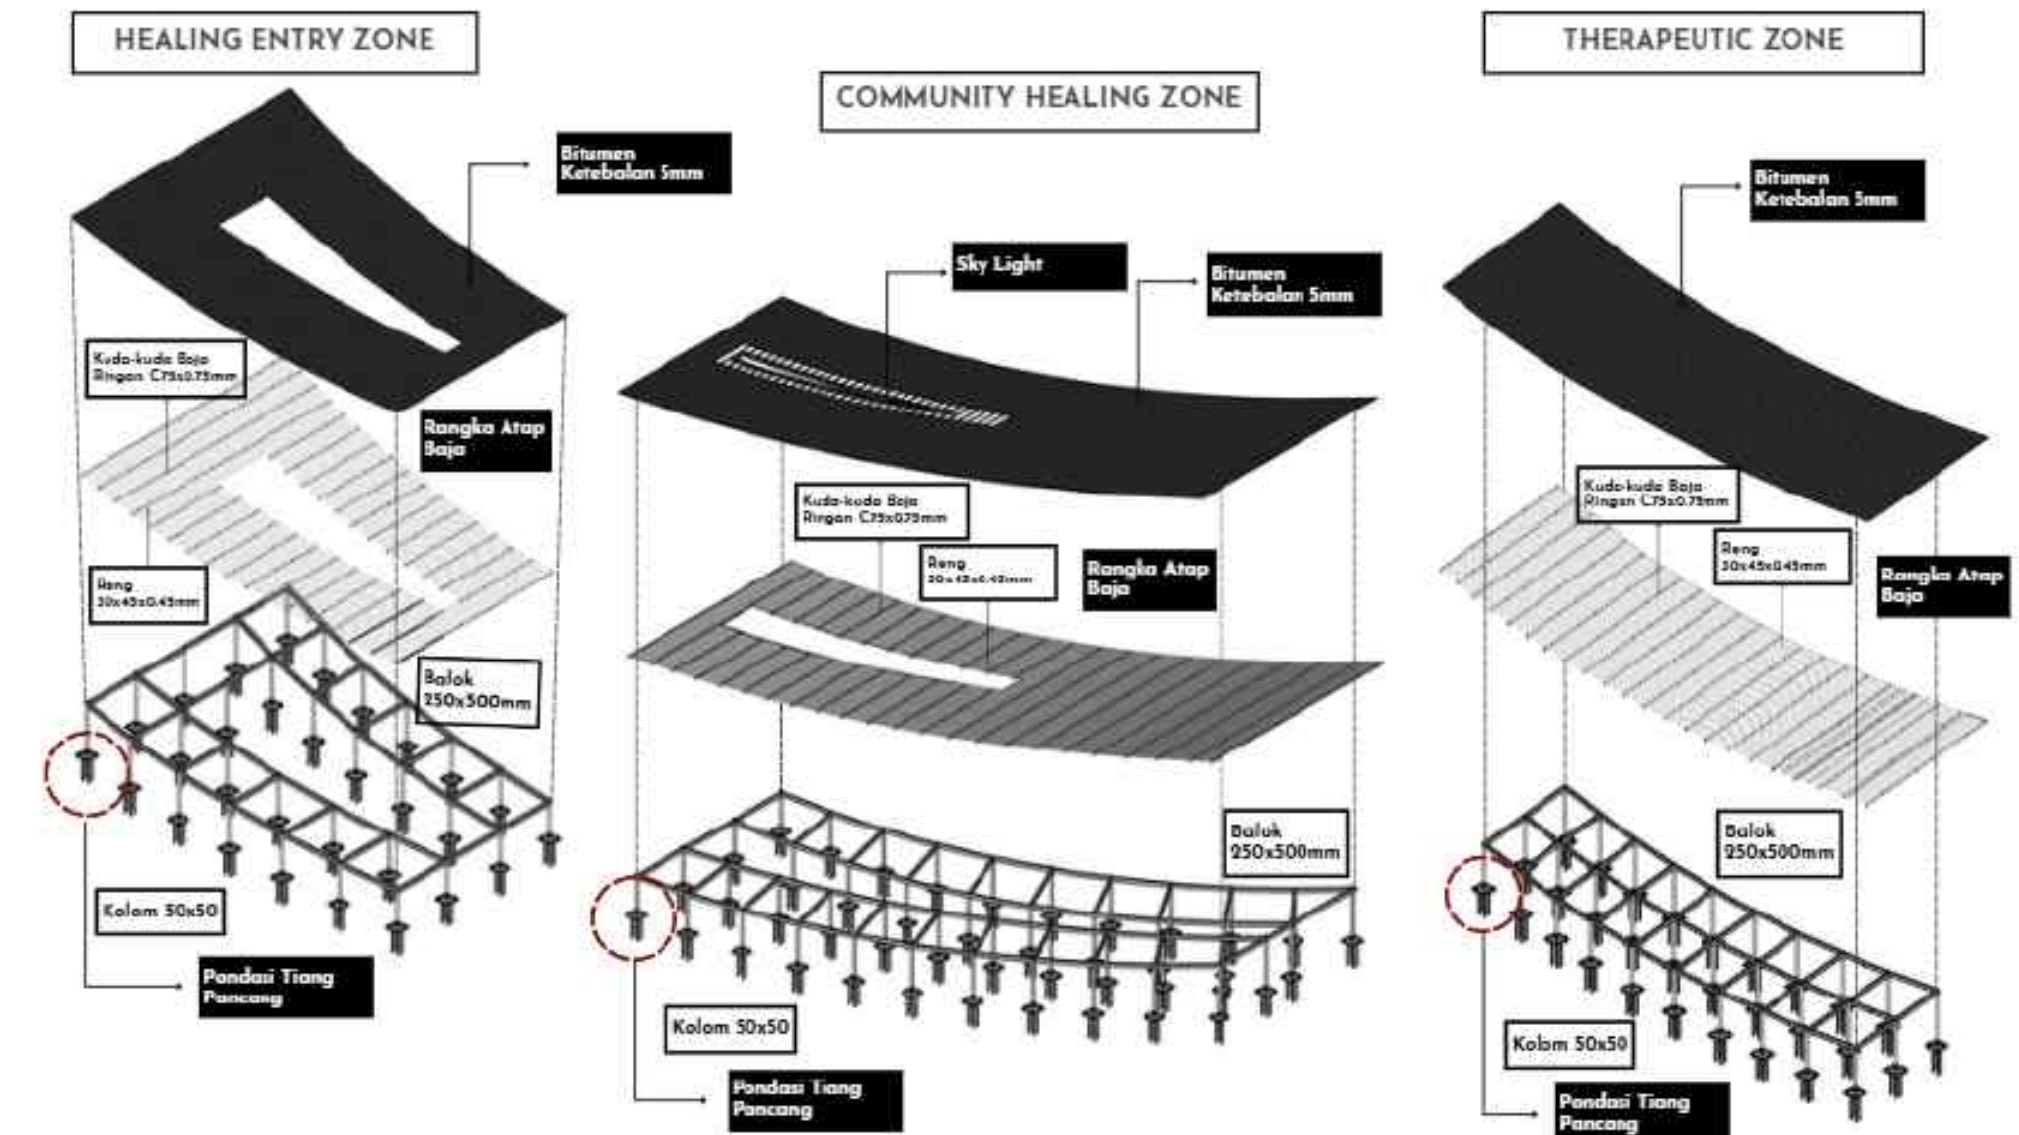


KONSEP NILAI ARSITEKTUR ISLAM

Nilai Arsitektur Islam	Implementasi Desain	Keterkaitan dengan Desain Responsif Trauma
Khalifah fil Ard (Tanggung jawab menjaga keseimbangan alam)	 	Supportive environment dan kenyamanan sensorik.

 UNIVERSITAS MUHAMMADIYAH SURAKARTA	PROGRAM STUDI ARSITEKTUR FAKULTAS TEKNIK UNIVERSITAS MUHAMMADIYAH SURAKARTA	JUDUL TUGAS AKHIR	NAMA MAHASISWA/NIM	DOSEN PEMBIMBING	PENGESAHAN	NAMA GAMBAR	SKALA	KODE	LEMBAR
		PERANCANGAN COMMUNITY HEALING CENTER DENGAN PENDEKATAN DESAIN RESPONSIF TRAUMA	ANISA MUFIDA ELVA D300220224	Wisnu Setiawan, S.T., M.Arch., Ph.D		TRANSFORMASI DESAIN			

KONSEP UTILITAS

SISTEM AIR BERSIH

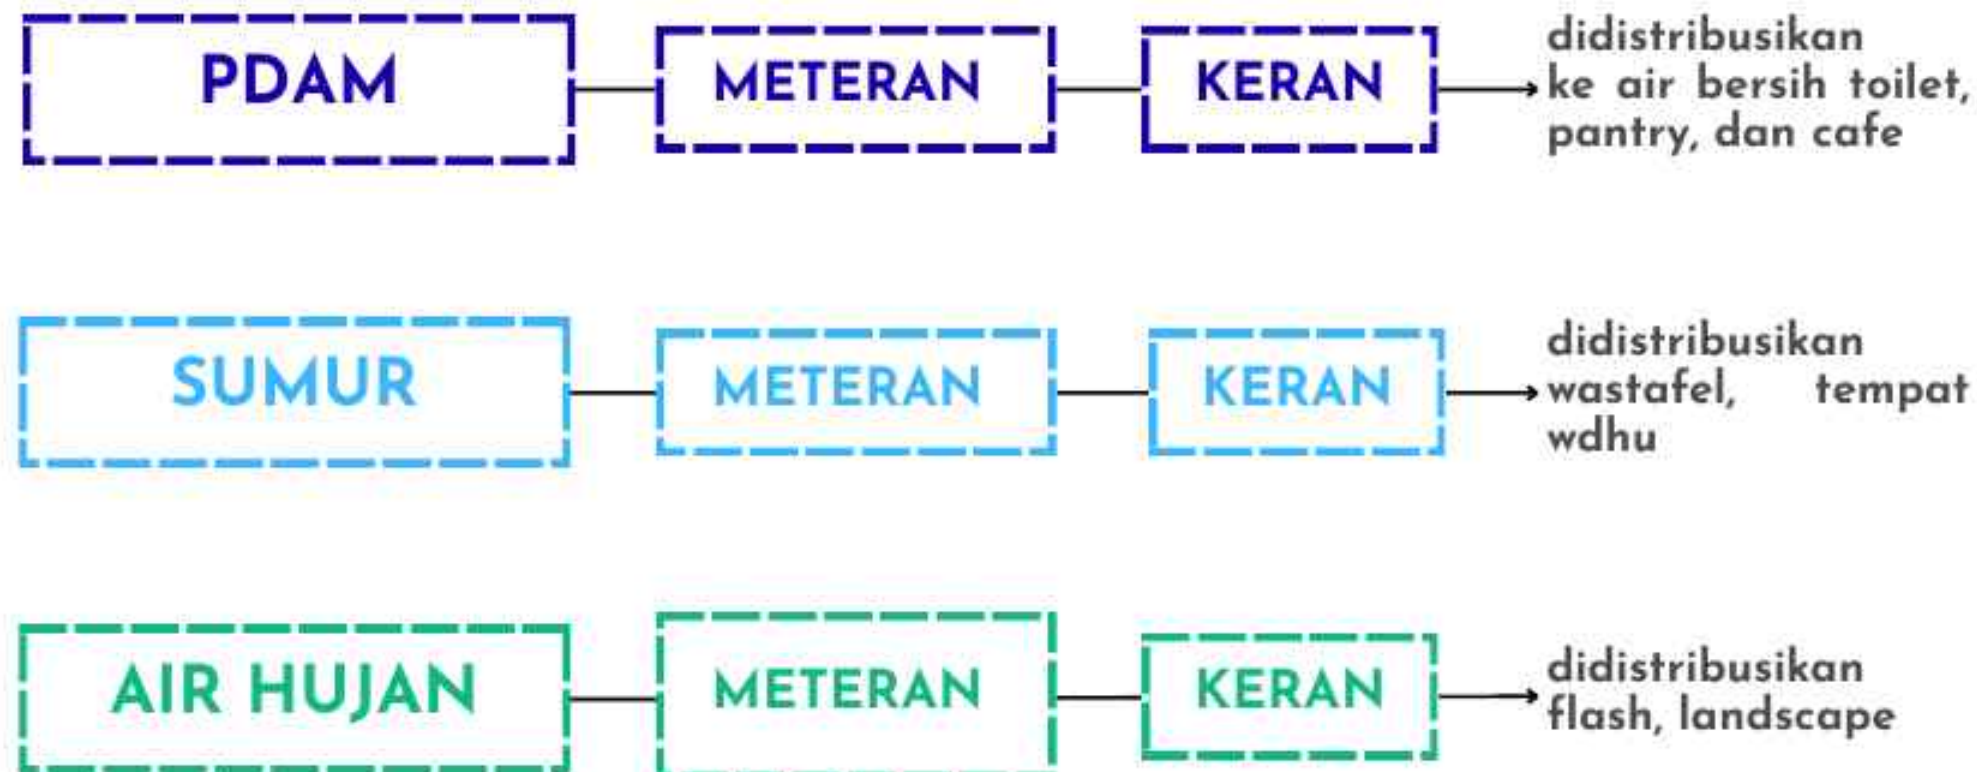

SISTEM AIR KOTOR

GREY WATER



BLACK WATER




SISTEM KEBAKARAN DAN EVAKUASI

KEBAKARAN



SISTEM KELISTRIKAN

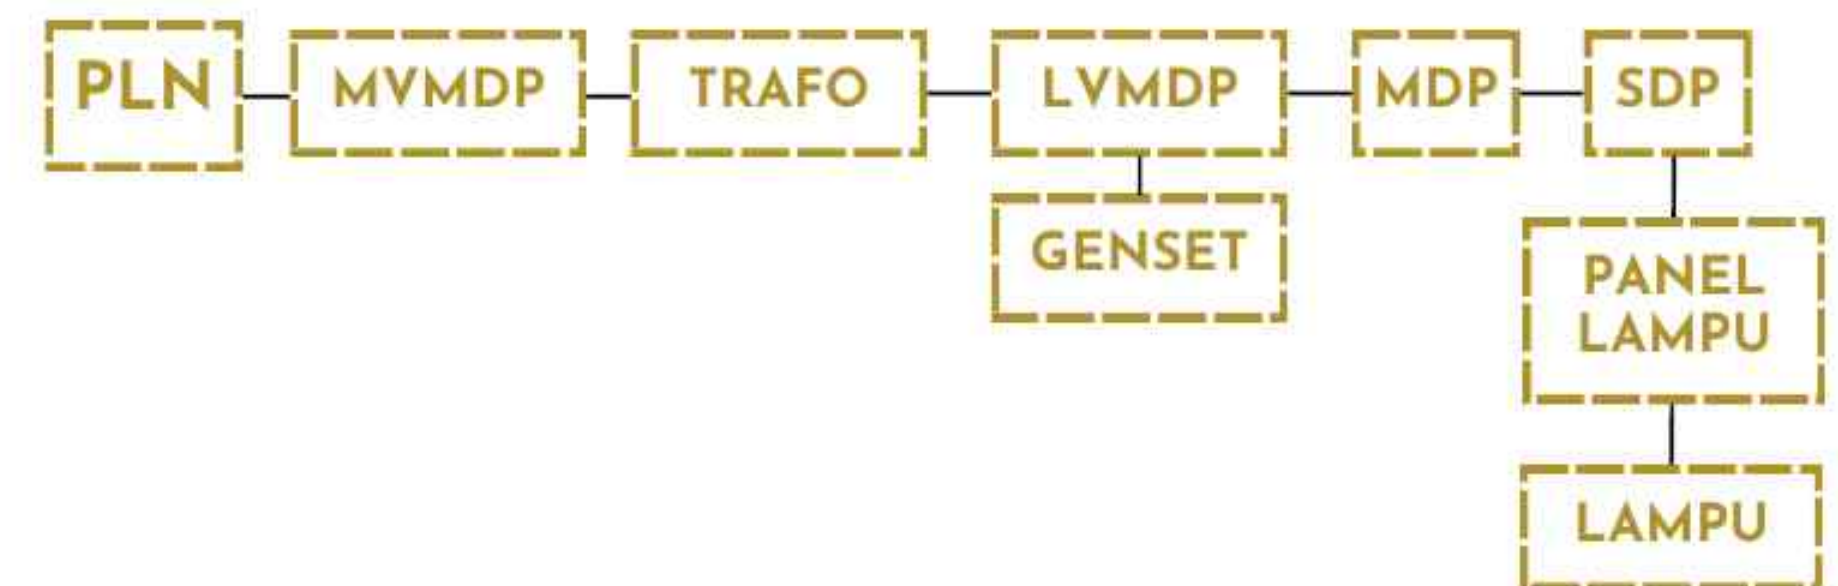

 UNIVERSITAS MUHAMMADIYAH SURAKARTA	PROGRAM STUDI ARSITEKTUR FAKULTAS TEKNIK UNIVERSITAS MUHAMMADIYAH SURAKARTA	JUDUL TUGAS AKHIR	NAMA MAHASISWA/NIM	DOSEN PEMBIMBING	PENGESAHAN	NAMA GAMBAR	SKALA	KODE	LEMBAR
		PERANCANGAN COMMUNITY HEALING CENTER DENGAN PENDEKATAN DESAIN RESPONSIF TRAUMA	ANISA MUFIDA ELVA D300220224	Wisnu Setiawan, S.T., M.Arch., Ph.D		TRANSFORMASI DESAIN			

HASIL DARI PARMETER DAN INDIKATOR

SITEPLAN ZONASI TITIK PARAMETER DAN INDIKATOR



UNIVERSITAS
MUHAMMADIYAH
SURAKARTA

PROGRAM STUDI ARSITEKTUR
FAKULTAS TEKNIK
UNIVERSITAS
MUHAMMADIYAH SURAKARTA

JUDUL TUGAS AKHIR

PERANCANGAN COMMUNITY HEALING CENTER
DENGAN PENDEKATAN DESAIN RESPONSIF TRAUMA

NAMA MAHASISWA/NIM

ANISA MUFIDA ELVA
D300220224

DOSEN PEMBIMBING

Wisnu Setiawan, S.T., M.Arch., Ph.D

PENGESAHAN

NAMA GAMBAR

TRANSFORMASI
DESAIN

SKALA

KODE

LEMBAR

HASIL DARI PARMETER DAN INDIKATOR

Fasilitas Pemulihan Psikososial

TUJUAN 1

Merancang *Community Healing Center* di Ponorogo yang mendukung pemulihan psikososial masyarakat.

1. Ruang Pemulihan



2. Ruang Interaksi Sosial Komunitas



3. Ruang Aktivitas dan Pengembangan Diri



4. Keterhubungan dengan Alam



5. Zonasi dan Hirarki Ruang



UNIVERSITAS
MUHAMMADIYAH
SURAKARTA

PROGRAM STUDI ARSITEKTUR
FAKULTAS TEKNIK
UNIVERSITAS
MUHAMMADIYAH SURAKARTA

JUDUL TUGAS AKHIR

PERANCANGAN COMMUNITY HEALING CENTER
DENGAN PENDEKATAN DESAIN RESPONSIF TRAUMA

NAMA MAHASISWA/NIM

ANISA MUFIDA ELVA
D300220224

DOSEN PEMBIMBING

Wisnu Setiawan, S.T., M.Arch., Ph.D

PENGESAHAN

NAMA GAMBAR

TRANSFORMASI
DESAIN

SKALA

KODE

LEMBAR

HASIL DARI PARMETER DAN INDIKATOR

Desain Responsif Trauma

TUJUAN 2

Menerapkan pendekatan desain responsif trauma dalam perancangan fasilitas untuk menciptakan lingkungan yang aman, nyaman, dan suportif secara psikologis.

1. Safety



2. Kontrol Pengguna terhadap Ruang



3. Privasi dan Ruang Tenang




4. Kenyamanan Sensorik




5. Lingkungan suportif yang mendukung Pemulihan



 UNIVERSITAS MUHAMMADIYAH SURAKARTA	PROGRAM STUDI ARSITEKTUR FAKULTAS TEKNIK UNIVERSITAS MUHAMMADIYAH SURAKARTA	JUDUL TUGAS AKHIR	NAMA MAHASISWA/NIM	DOSEN PEMBIMBING	PENGESAHAN	NAMA GAMBAR	SKALA	KODE	LEMBAR
		PERANCANGAN COMMUNITY HEALING CENTER DENGAN PENDEKATAN DESAIN RESPONSIF TRAUMA	ANISA MUFIDA ELVA D300220224	Wisnu Setiawan, S.T., M.Arch., Ph.D		TRANSFORMASI DESAIN			

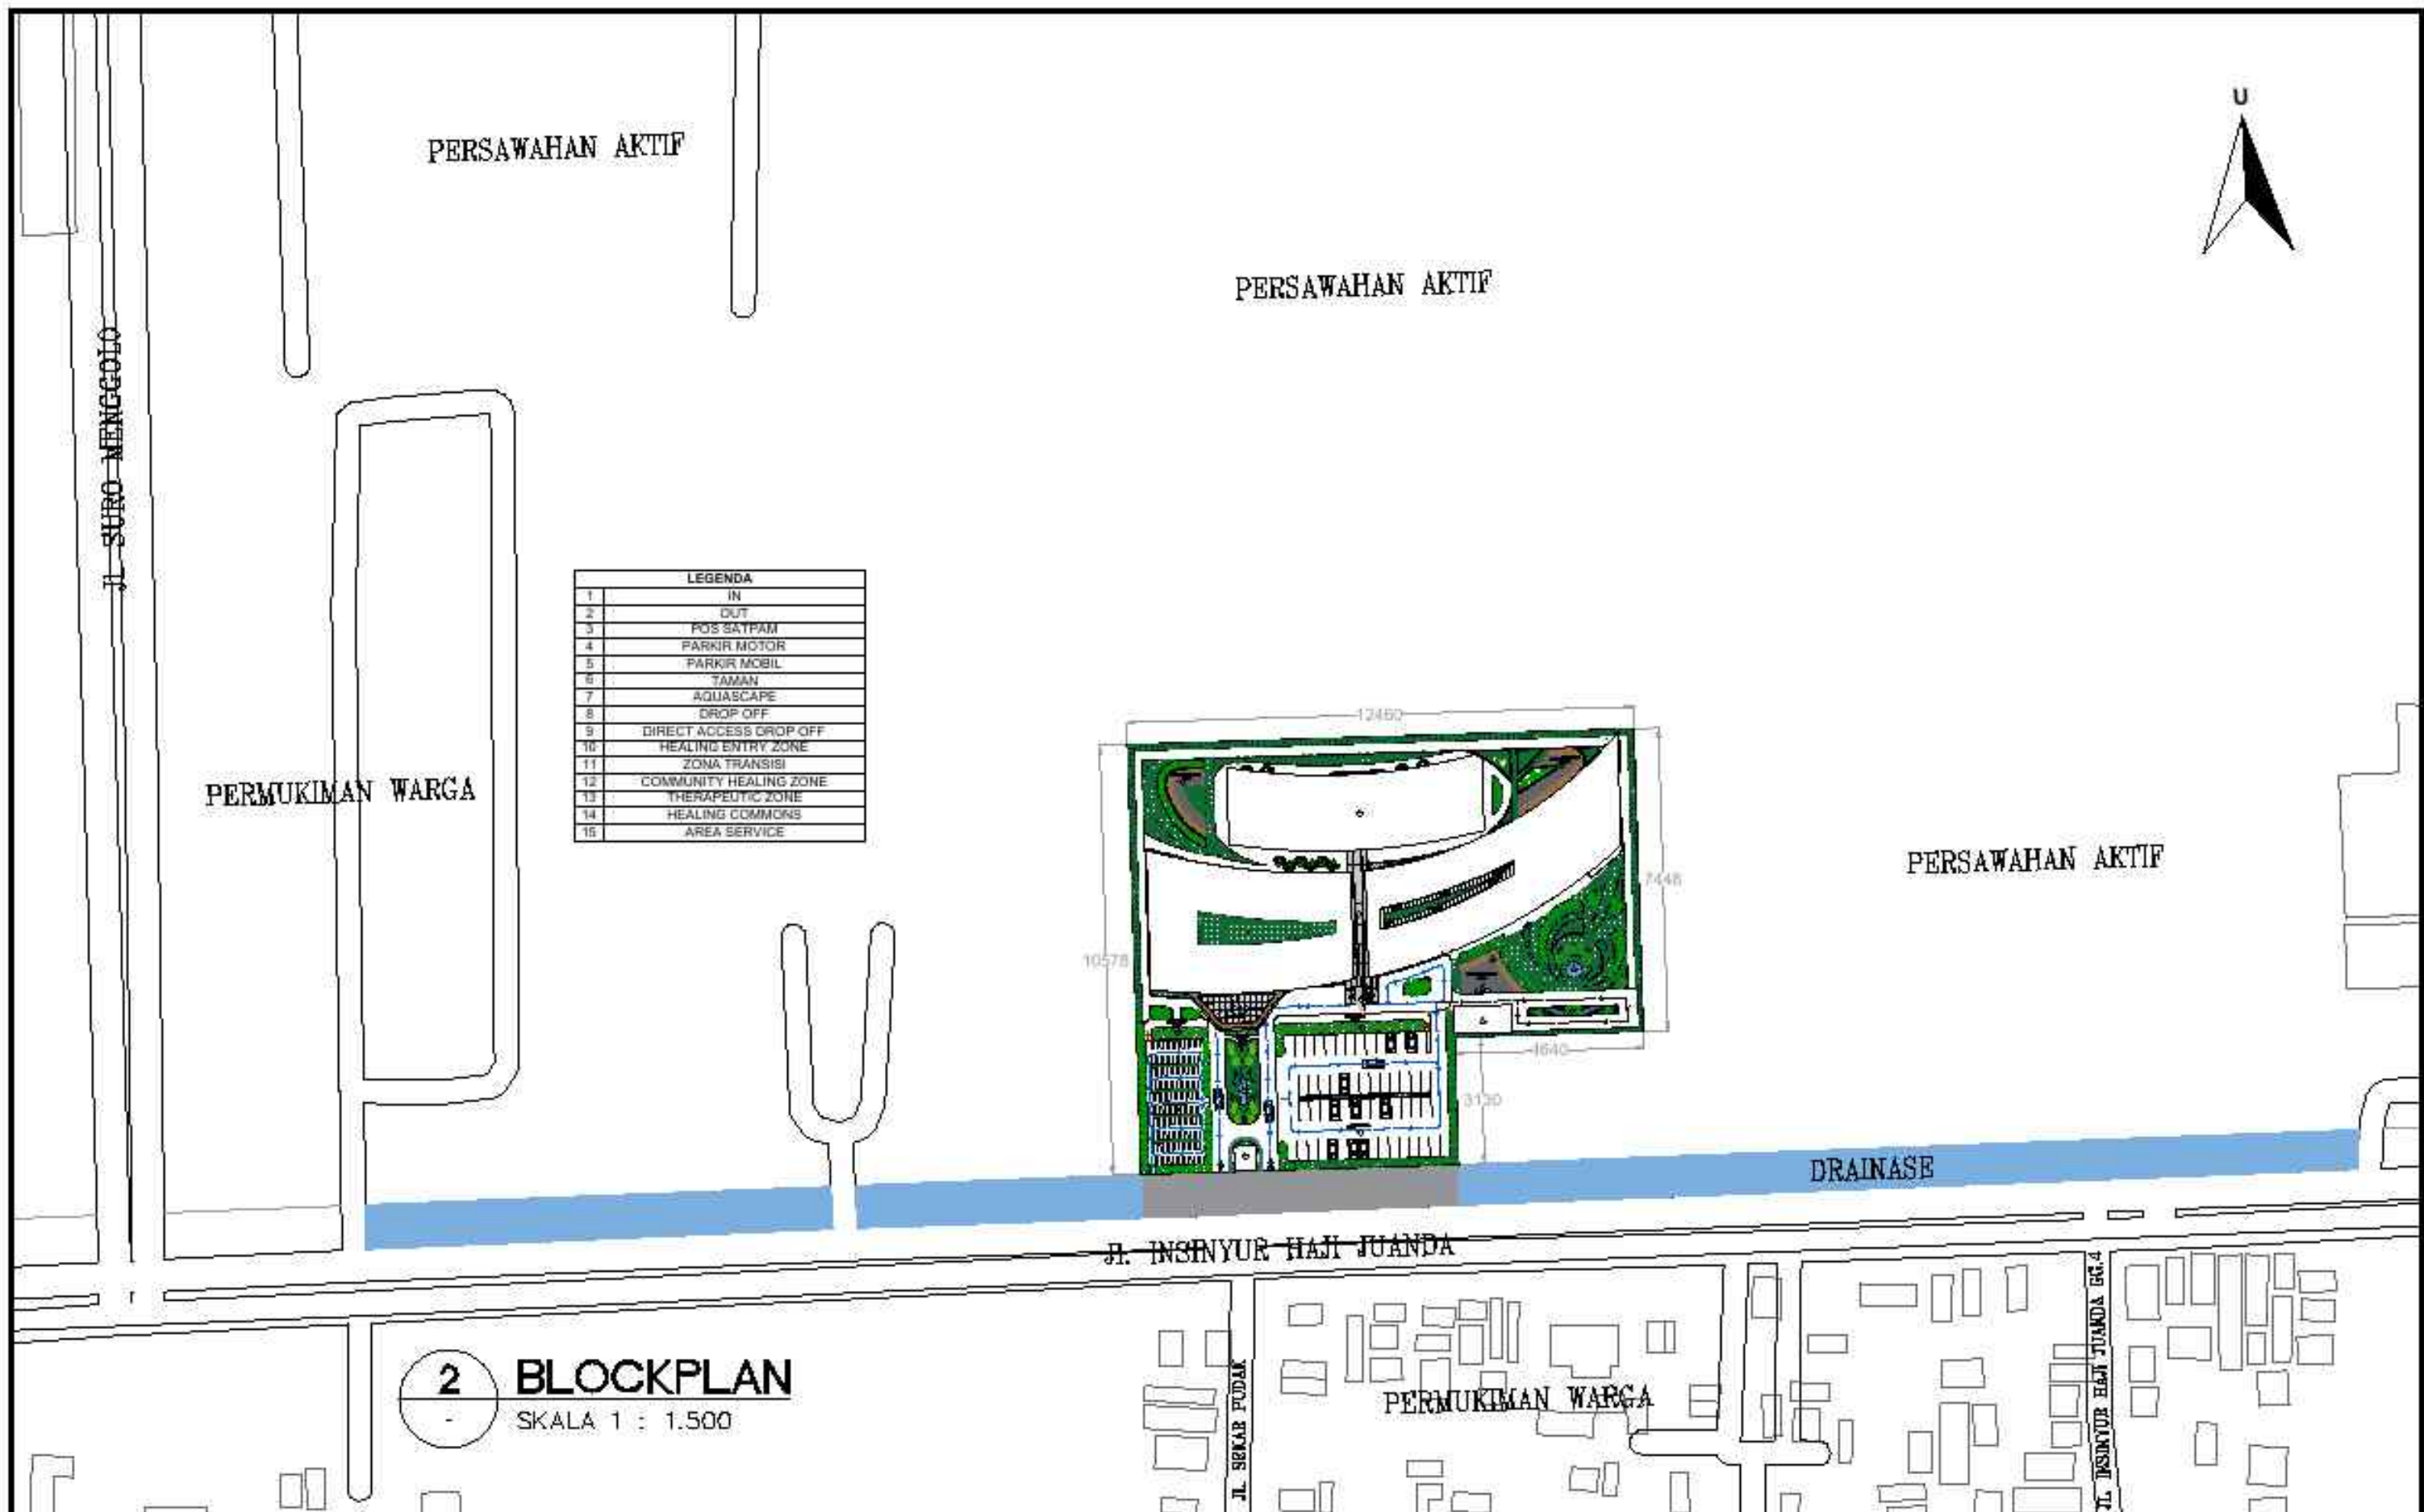

 UNIVERSITAS MUHAMMADIYAH SURAKARTA	PROGRAM STUDI ARSITEKTUR FAKULTAS TEKNIK UNIVERSITAS MUHAMMADIYAH SURAKARTA	JUDUL TUGAS AKHIR	NAMA MAHASISWA/NIM	DOSEN PEMBIMBING	PENGESAHAN	NAMA GAMBAR	SKALA	KODE	LEMBAR
		PERANCANGAN COMMUNITY HEALING CENTER DENGAN PENDEKATAN DESAIN RESPONSIF TRAUMA	ANISA MUFIDA ELVA D300220224	Wisnu Setiawan, S.T., M.Arch., Ph.D		BLOCKPLAN	1:1.500		

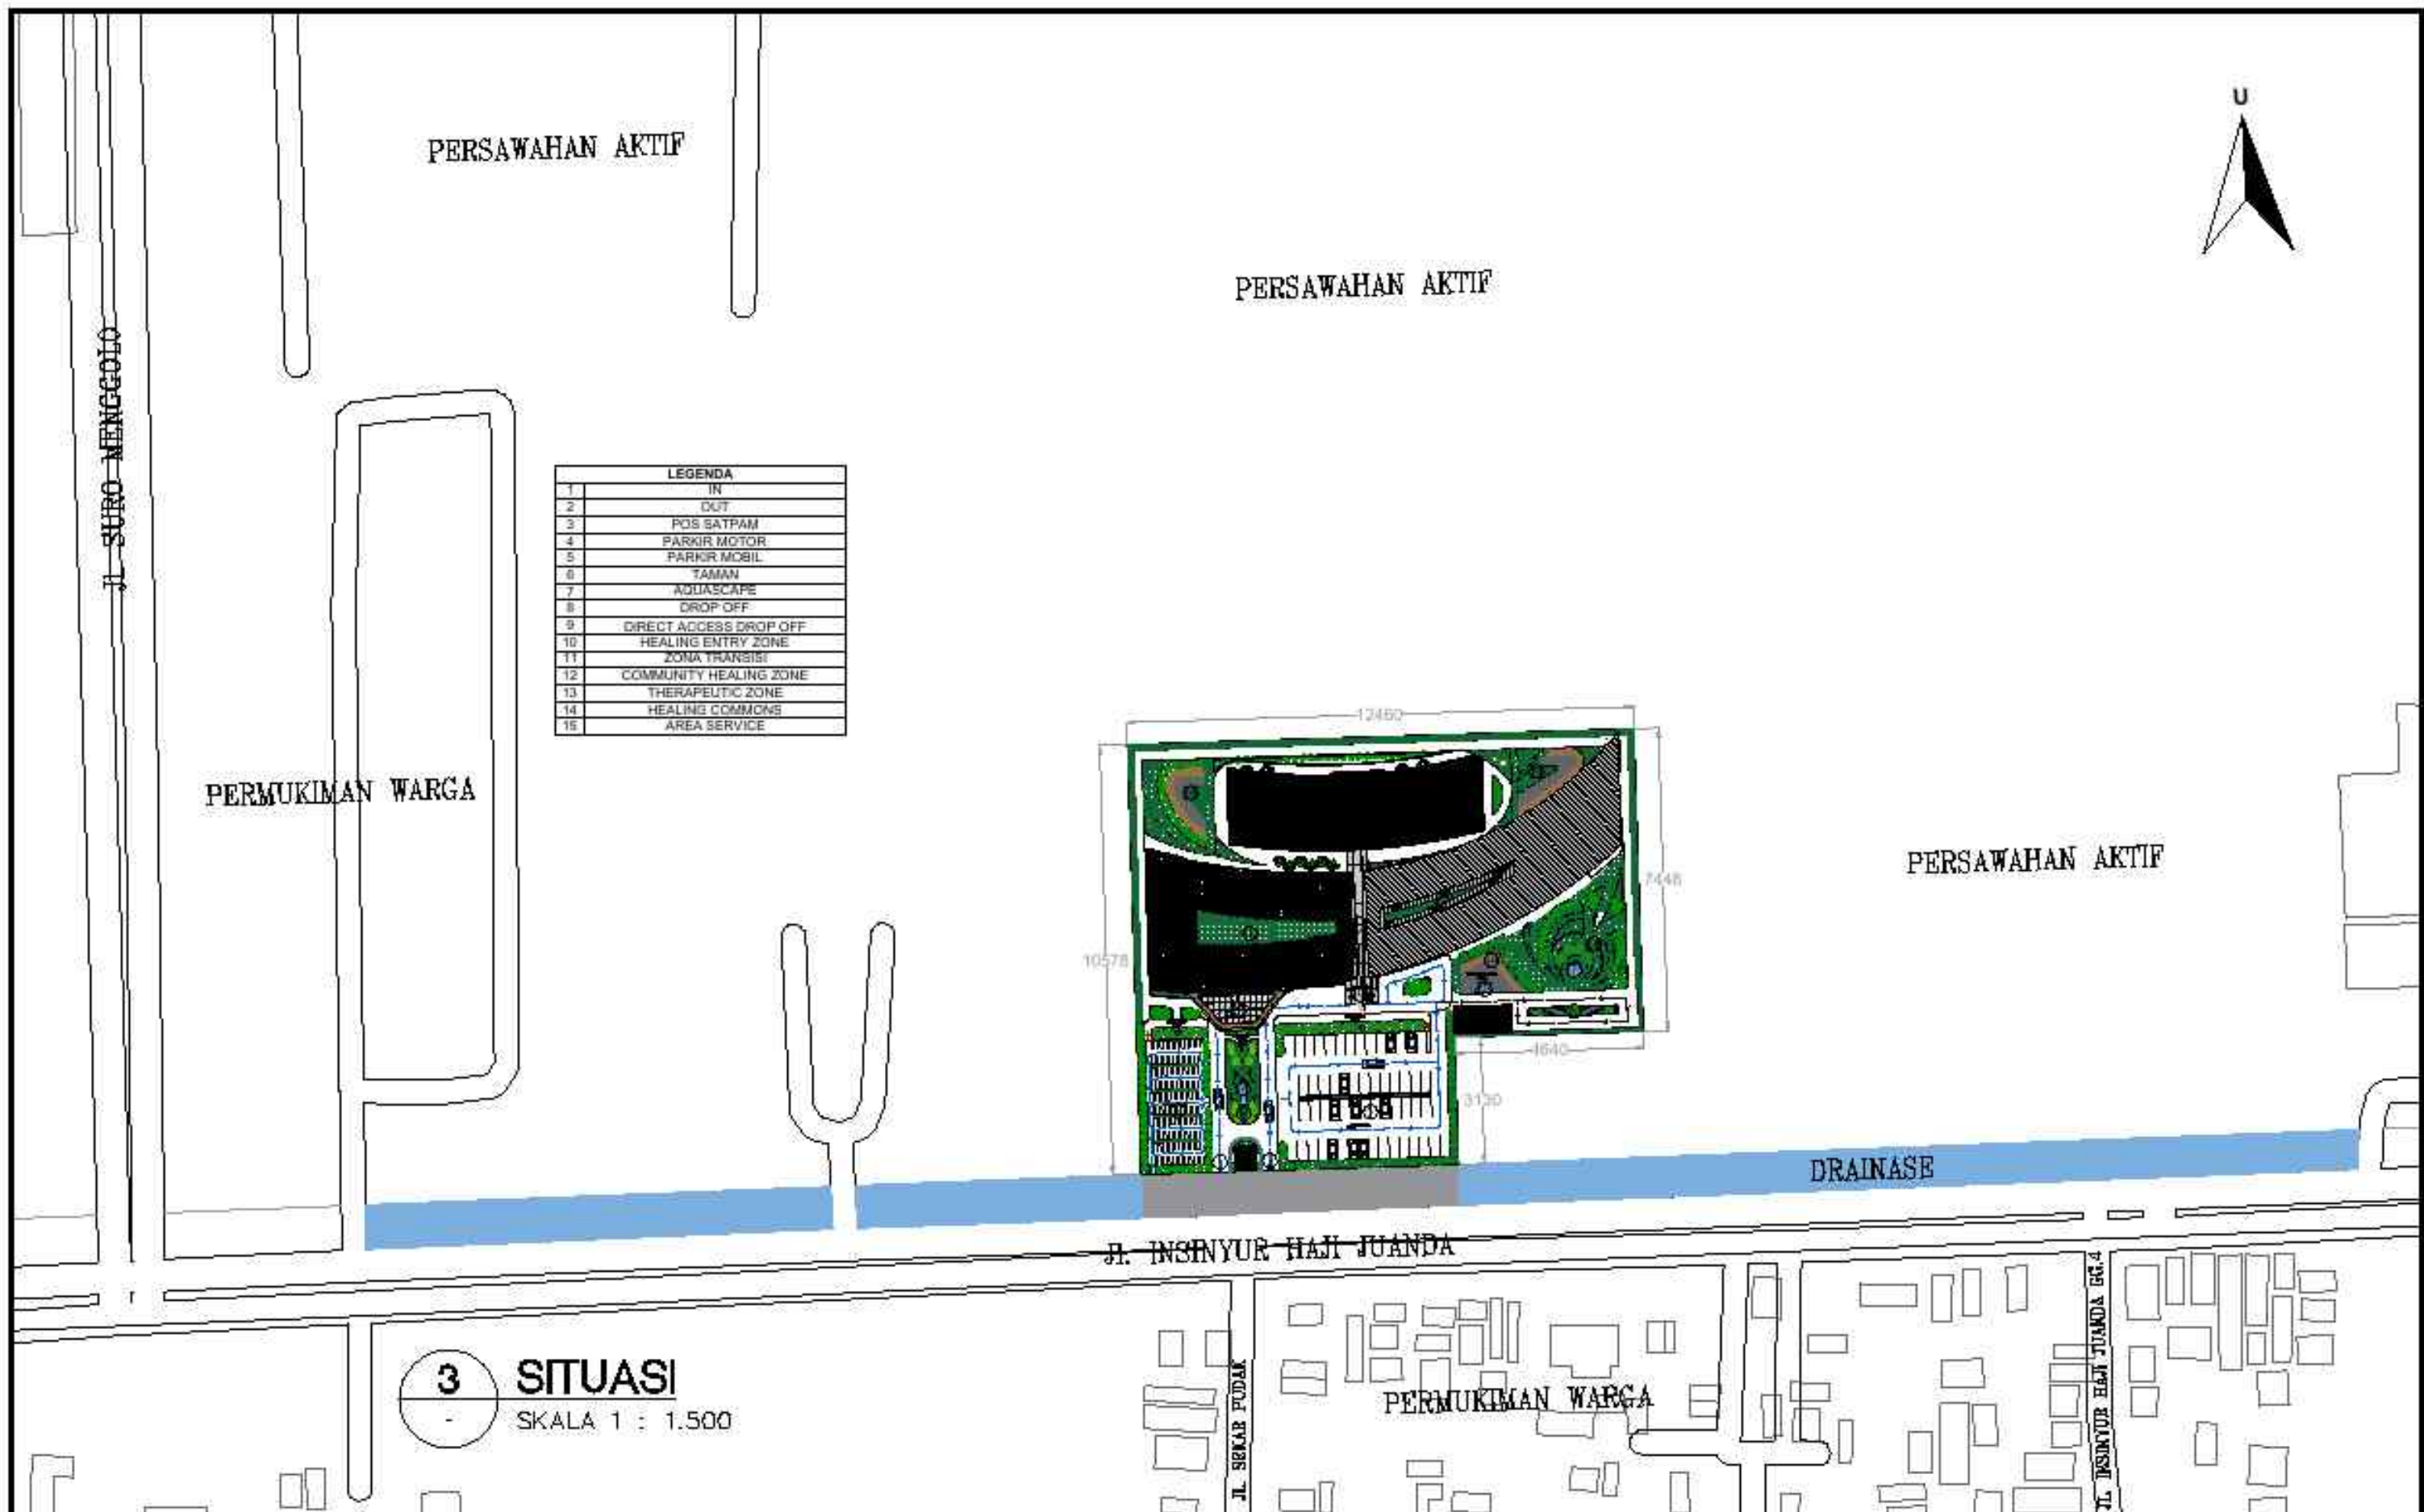

 UNIVERSITAS MUHAMMADIYAH SURAKARTA	PROGRAM STUDI ARSITEKTUR FAKULTAS TEKNIK UNIVERSITAS MUHAMMADIYAH SURAKARTA	JUDUL TUGAS AKHIR	NAMA MAHASISWA/NIM	DOSEN PEMBIMBING	PENGESAHAN	NAMA GAMBAR	SKALA	KODE	LEMBAR
		PERANCANGAN COMMUNITY HEALING CENTER DENGAN PENDEKATAN DESAIN RESPONSIF TRAUMA	ANISA MUFIDA ELVA D300220224	Wisnu Setiawan, S.T., M.Arch., Ph.D		SITUASI	1:1.500		

LEGENDA	
1	IN
2	OUT
3	POS SATPAM
4	PARKIR MOTOR
5	PARKIR MOBIL
6	TAMAN
7	AQUASCAPE
8	DROP OFF
9	DIRECT ACCESS DROP OFF
10	HEALING ENTRY ZONE
11	ZONA TRANSISI
12	COMMUNITY HEALING ZONE
13	THERAPEUTIC ZONE
14	HEALING COMMONS
15	AREA SERVICE



4 SITEPLAN
SKALA 1 : 700

Jl. INSINYUR HAJI JUANDA

 UNIVERSITAS MUHAMMADIYAH SURAKARTA	PROGRAM STUDI ARSITEKTUR FAKULTAS TEKNIK UNIVERSITAS MUHAMMADIYAH SURAKARTA	JUDUL TUGAS AKHIR	NAMA MAHASISWA/NIM	DOSEN PEMBIMBING	PENGESAHAN	NAMA GAMBAR	SKALA	KODE	LEMBAR
		PERANCANGAN COMMUNITY HEALING CENTER DENGAN PENDEKATAN DESAIN RESPONSIF TRAUMA	ANISA MUFIDA ELVA D300220224	Wisnu Setiawan, S.T., M.Arch., Ph.D		SITEPLAN	1:700		

ALUR PASIEN AWAL HEALING ENTRY ZONE	
1	LOBBY RESEPSIONIS
2	INTAKE ASSESMENT AWAL
3	R. TUNGGU
4	ZONA TRANSISI
COMMUNITY HEALING ZONE KASUS RINGAN DENGAN DUKUNGAN DAN PENYEMBUHAN MELALUI KOMUNITAS	
5	INFORMATION AREA
6	R. ASSESMENT LANJUTAN
7	R. TUNGGU BERTAHAP
8	MEMILIH THERAPY KOMUNITAS
THERAPEUTIC ZONE TERAPI DENGAN KASUS YANG MEMBUTUHKAN PENANGANNA PRIVAT	
9	NURSE STATION
10	AREA TUNGGU
11	DAPAT MEMILIH RUANG TERAPI SESUA KONDISI PASIEN

	ALUR PENGGUNA
	ALUR PENGGUNA KOMUNITAS MENUJU HEALING COMMONS



5 SITEPLAN ALUR PASIEN
SKALA 1 : 700

Jl. INSINYUR HAJI JUANDA

 UNIVERSITAS MUHAMMADIYAH SURAKARTA	PROGRAM STUDI ARSITEKTUR FAKULTAS TEKNIK UNIVERSITAS MUHAMMADIYAH SURAKARTA	JUDUL TUGAS AKHIR	NAMA MAHASISWA/NIM	DOSEN PEMBIMBING	PENGESAHAN	NAMA GAMBAR	SKALA	KODE	LEMBAR
		PERANCANGAN COMMUNITY HEALING CENTER DENGAN PENDEKATAN DESAIN RESPONSIF TRAUMA	ANISA MUFIDA ELVA D300220224	Wisnu Setiawan, S.T., M.Arch., Ph.D		SITEPLAN	1:700		




6 DENAH HEALING ENTRY ZONE
SKALA 1 : 300

 UNIVERSITAS MUHAMMADIYAH SURAKARTA	PROGRAM STUDI ARSITEKTUR FAKULTAS TEKNIK UNIVERSITAS MUHAMMADIYAH SURAKARTA	JUDUL TUGAS AKHIR	NAMA MAHASISWA/NIM	DOSEN PEMBIMBING	PENGESAHAN	NAMA GAMBAR	SKALA	KODE	LEMBAR
		PERANCANGAN COMMUNITY HEALING CENTER DENGAN PENDEKATAN DESAIN RESPONSIF TRAUMA	ANISA MUFIDA ELVA D300220224	Wisnu Setiawan, S.T., M.Arch., Ph.D		DENAH HEALING ENTRY ZONE	1:300		



7 DENAH COMMUNITY HEALING ZONE
SKALA 1 : 300

 UNIVERSITAS MUHAMMADIYAH SURAKARTA	PROGRAM STUDI ARSITEKTUR FAKULTAS TEKNIK UNIVERSITAS MUHAMMADIYAH SURAKARTA	JUDUL TUGAS AKHIR PERANCANGAN COMMUNITY HEALING CENTER DENGAN PENDEKATAN DESAIN RESPONSIF TRAUMA	NAMA MAHASISWA/NIM ANISA MUFIDA ELVA D300220224	DOSEN PEMBIMBING Wisnu Setiawan, S.T., M.Arch., Ph.D	PENGESAHAN	NAMA GAMBAR DENAH COMMUNITY HELAING ZONE	SKALA 1:300	KODE	LEMBAR
---	--	--	---	--	-------------------	--	---------------------------	-------------	---------------

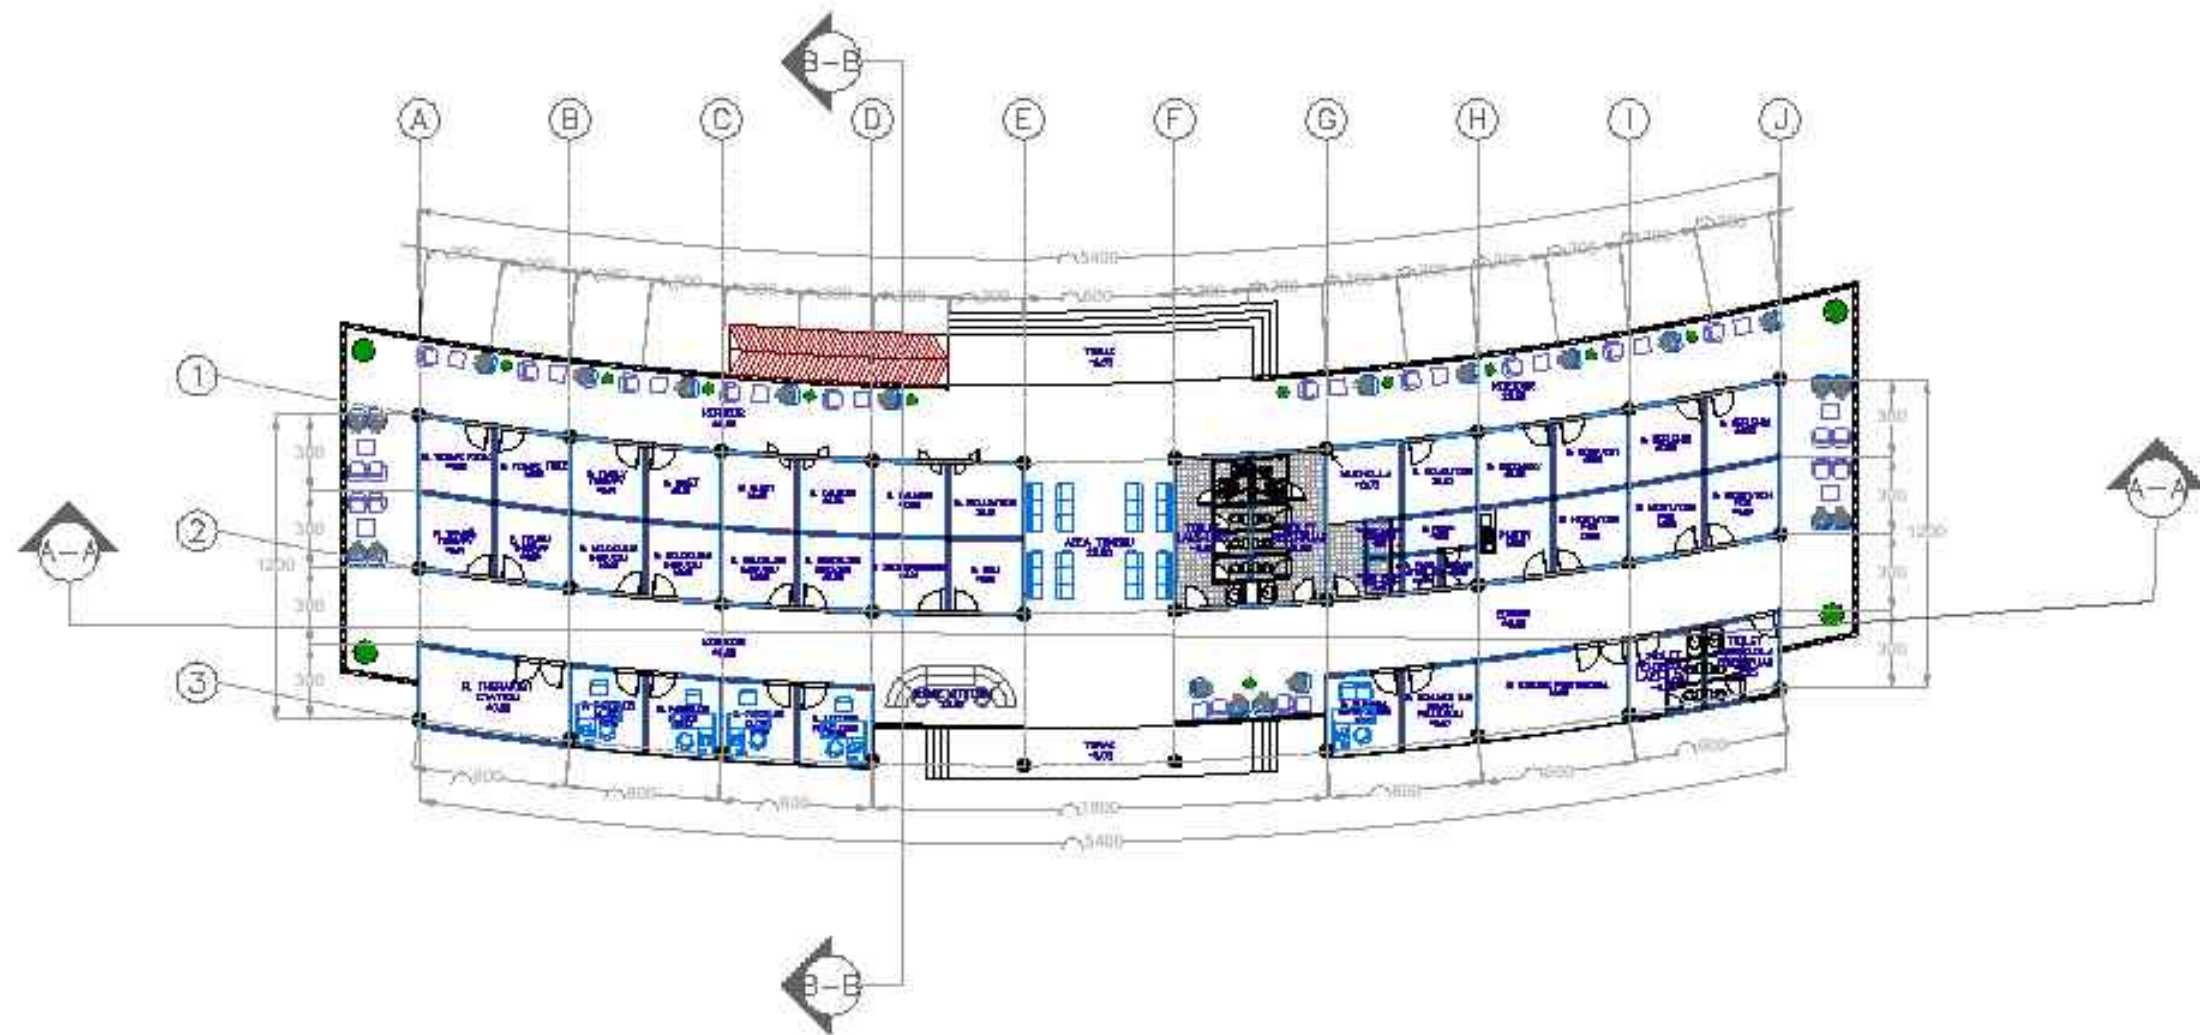

8

DENAH THERAPEUTIC ZONE

SKALA 1 : 300



UNIVERSITAS
MUHAMMADIYAH
SURAKARTA

PROGRAM STUDI ARSITEKTUR
FAKULTAS TEKNIK
UNIVERSITAS
MUHAMMADIYAH SURAKARTA

JUDUL TUGAS AKHIR

PERANCANGAN COMMUNITY HEALING CENTER
DENGAN PENDEKATAN DESAIN RESPONSIF TRAUMA

NAMA MAHASISWA/NIM

ANISA MUFIDA ELVA
D300220224

DOSEN PEMBIMBING

Wisnu Setiawan, S.T., M.Arch., Ph.D

PENGESAHAN

NAMA GAMBAR


DENAH
THERAPEUTIC ZONE

SKALA

1:300


KODE

LEMBAR

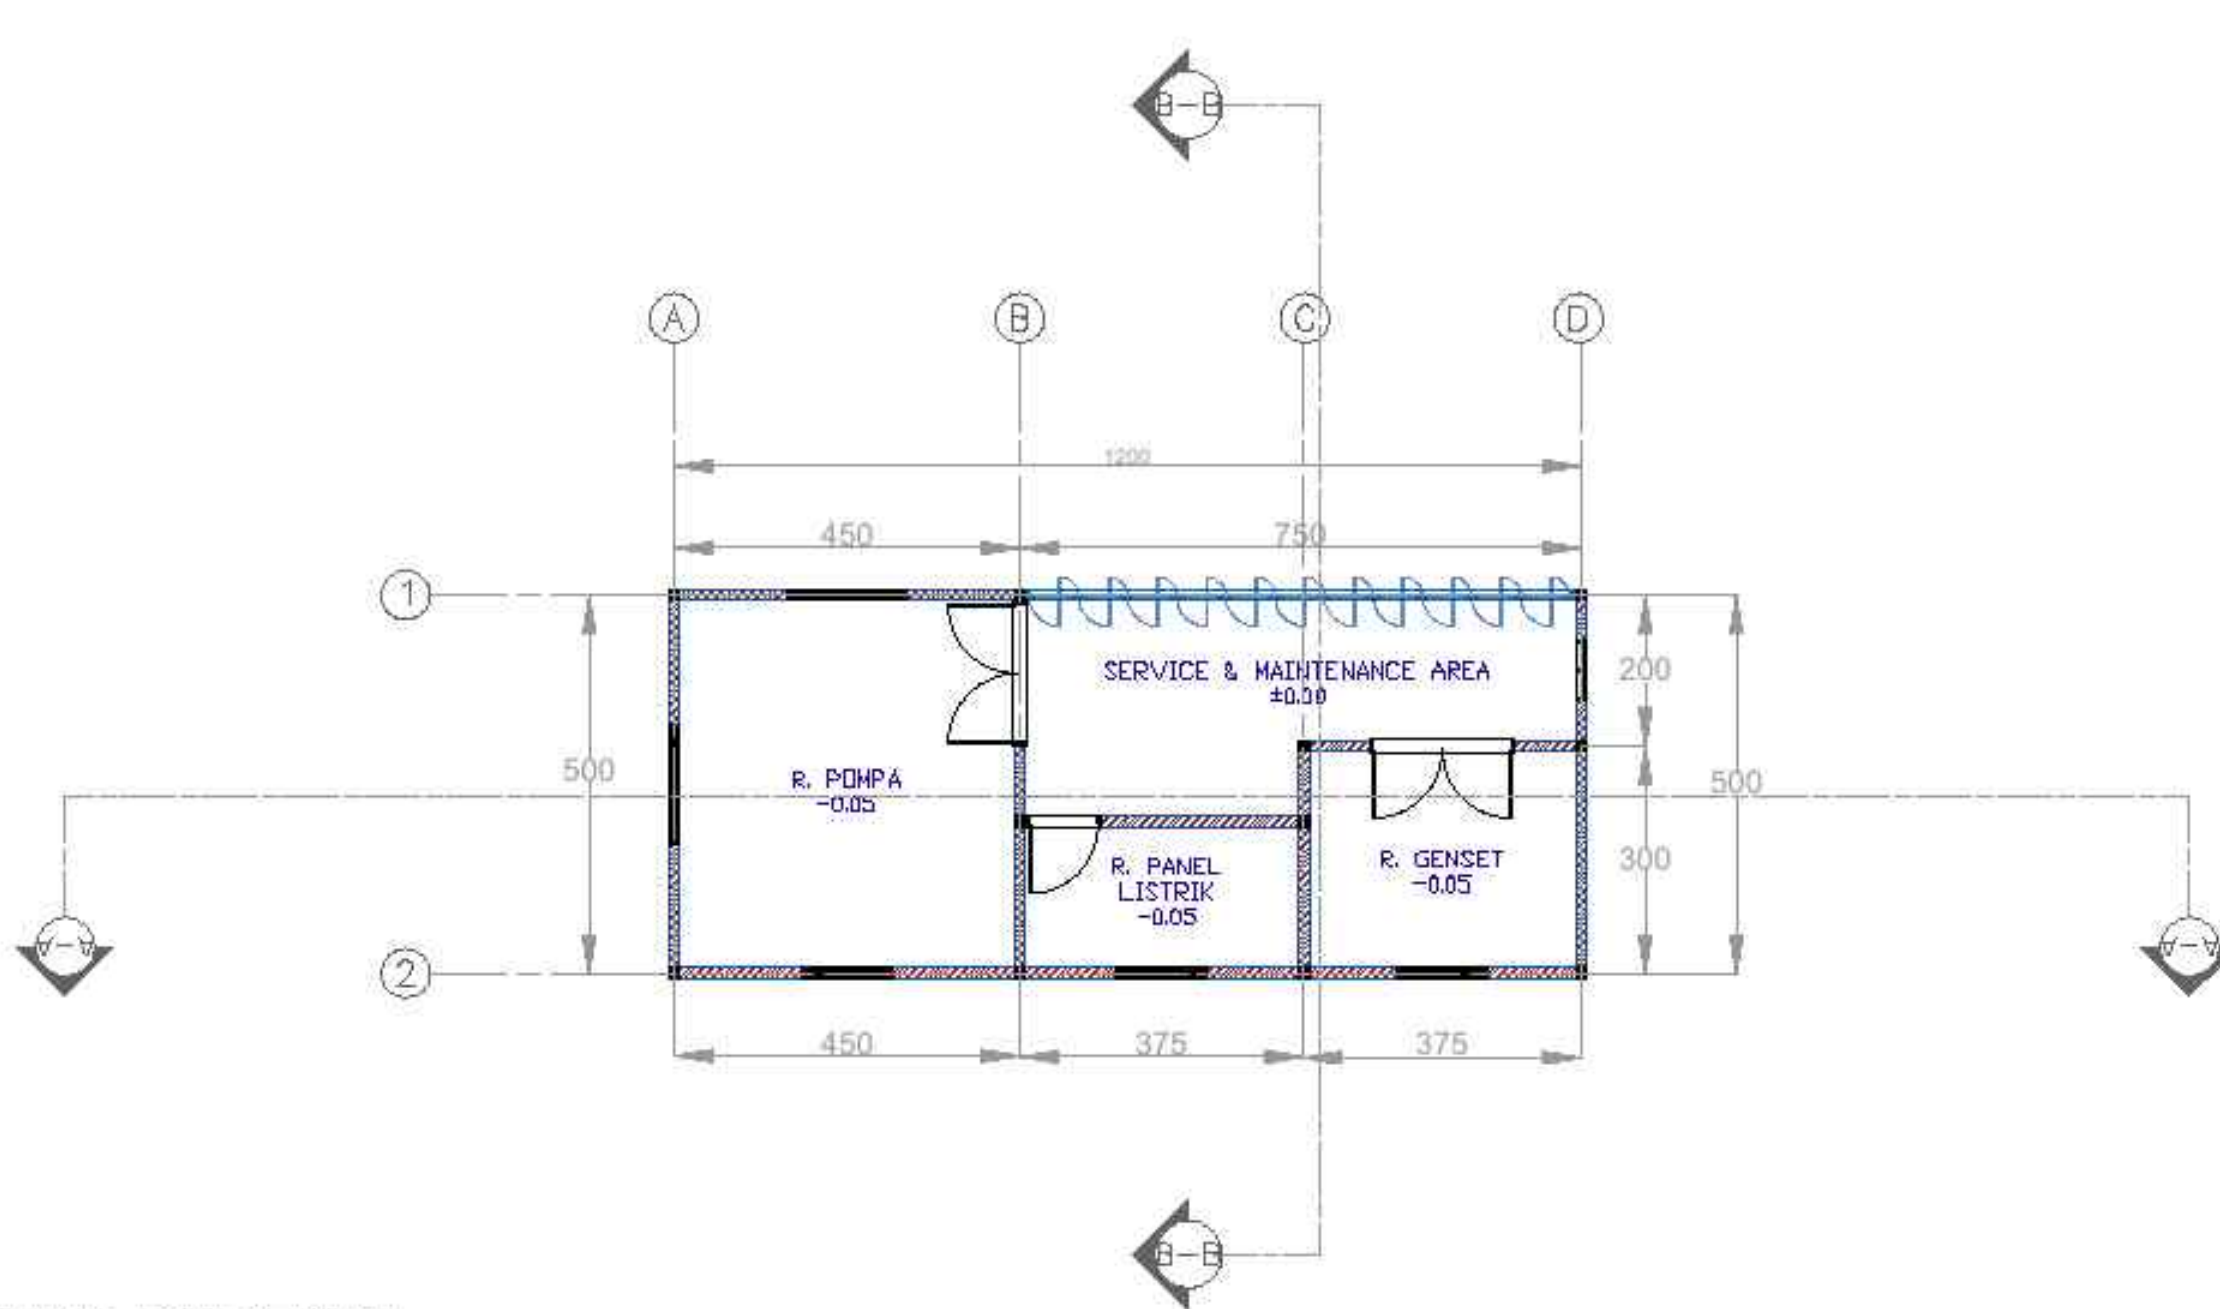


9 DENAH AREA SERVICE
SKALA 1 : 100

 UNIVERSITAS MUHAMMADIYAH SURAKARTA	PROGRAM STUDI ARSITEKTUR FAKULTAS TEKNIK UNIVERSITAS MUHAMMADIYAH SURAKARTA	JUDUL TUGAS AKHIR	NAMA MAHASISWA/NIM	DOSEN PEMBIMBING	PENGESAHAN	NAMA GAMBAR	SKALA	KODE	LEMBAR
		PERANCANGAN COMMUNITY HEALING CENTER DENGAN PENDEKATAN DESAIN RESPONSIF TRAUMA	ANISA MUFIDA ELVA D300220224	Wisnu Setiawan, S.T., M.Arch., Ph.D		DENAH AREA SERVICE	1:100		

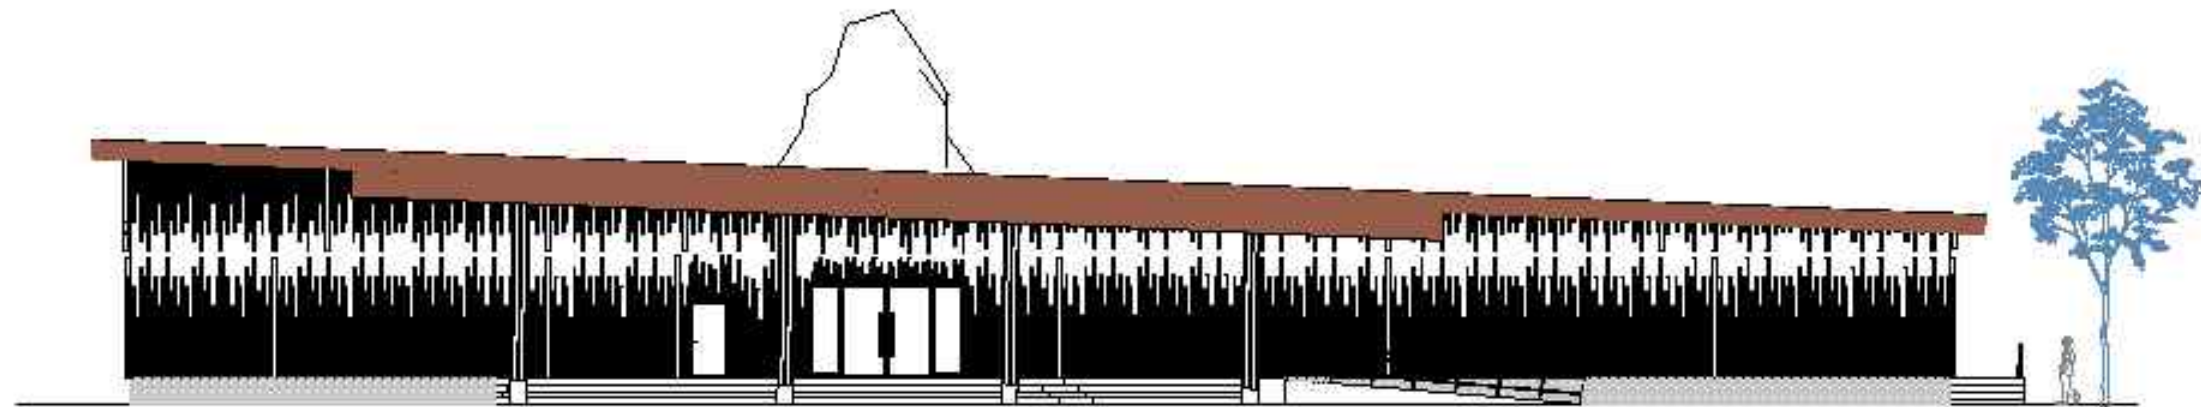


10 TAMPAK DEPAN HEALING ENTRY ZONE
SKALA 1 : 200

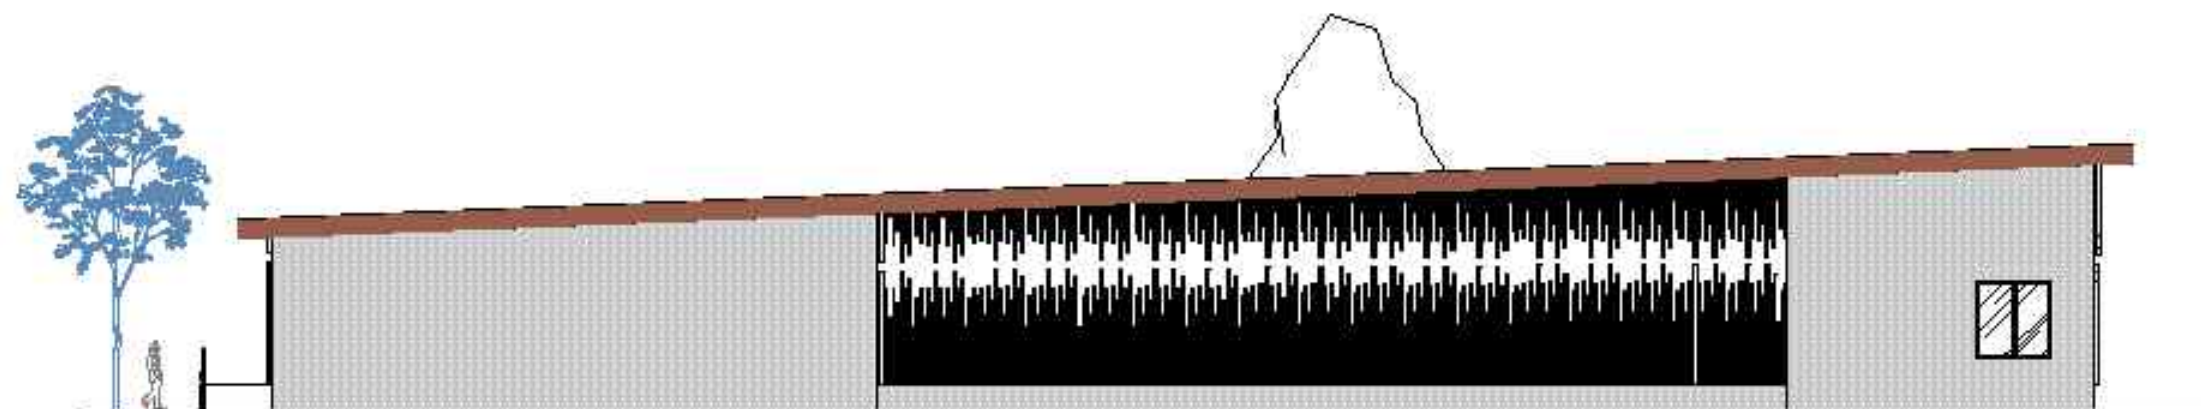


11 TAMPAK BELAKANG HEALING ENTRY ZONE
SKALA 1 : 200

 UNIVERSITAS MUHAMMADIYAH SURAKARTA	PROGRAM STUDI ARSITEKTUR FAKULTAS TEKNIK UNIVERSITAS MUHAMMADIYAH SURAKARTA	JUDUL TUGAS AKHIR PERANCANGAN COMMUNITY HEALING CENTER DENGAN PENDEKATAN DESAIN RESPONSIF TRAUMA	NAMA MAHASISWA/NIM ANISA MUFIDA ELVA D300220224	DOSEN PEMBIMBING Wisnu Setiawan, S.T., M.Arch., Ph.D	PENGESAHAN	NAMA GAMBAR TAMPAK DEPAN & BELAKANG HEALING ENTRY ZONE	SKALA 1:200	KODE	LEMBAR
---	--	--	---	--	-------------------	--	---------------------------	-------------	---------------

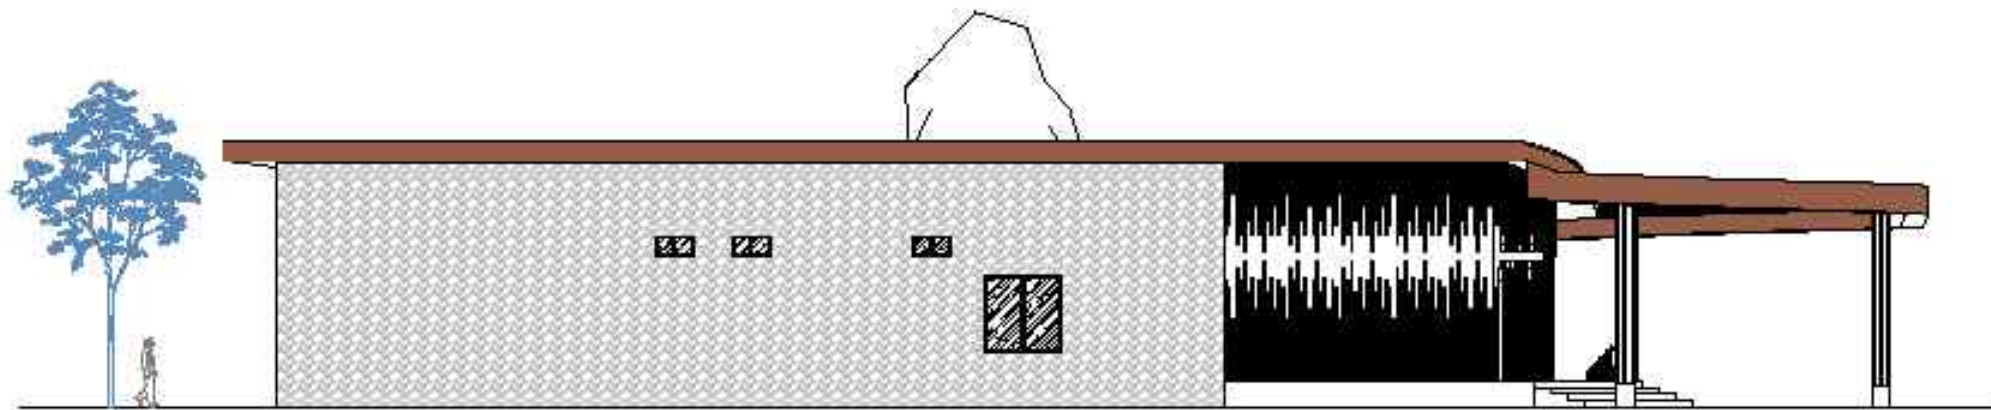


12 TAMPAK SAMPING KIRI HEALING ENTRY ZONE
- SKALA 1 : 200

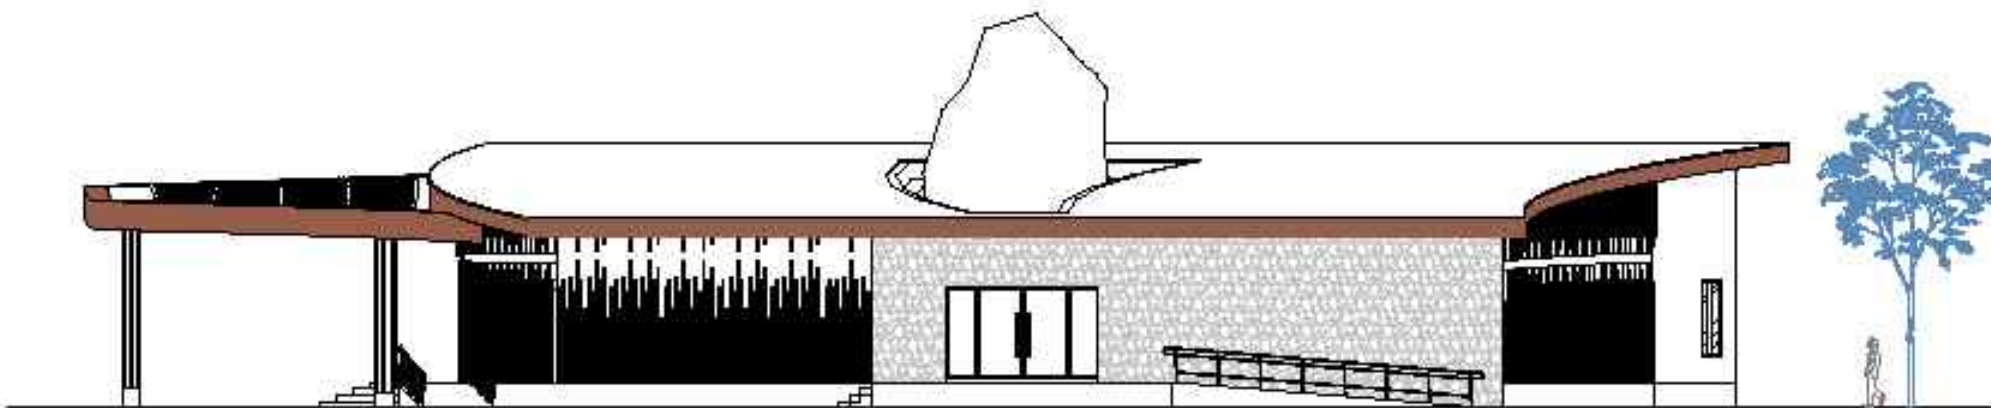


13 TAMPAK SAMPING KANAN HEALING ENTRY ZONE
- SKALA 1 : 200

 UNIVERSITAS MUHAMMADIYAH SURAKARTA	PROGRAM STUDI ARSITEKTUR FAKULTAS TEKNIK UNIVERSITAS MUHAMMADIYAH SURAKARTA	JUDUL TUGAS AKHIR	NAMA MAHASISWA/NIM	DOSEN PEMBIMBING	PENGESAHAN	NAMA GAMBAR	SKALA	KODE	LEMBAR
		PERANCANGAN COMMUNITY HEALING CENTER DENGAN PENDEKATAN DESAIN RESPONSIF TRAUMA	ANISA MUFIDA ELVA D300220224	Wisnu Setiawan, S.T., M.Arch., Ph.D		TAMPAK SAMPING HEALING ENTRY ZONE	1:200		

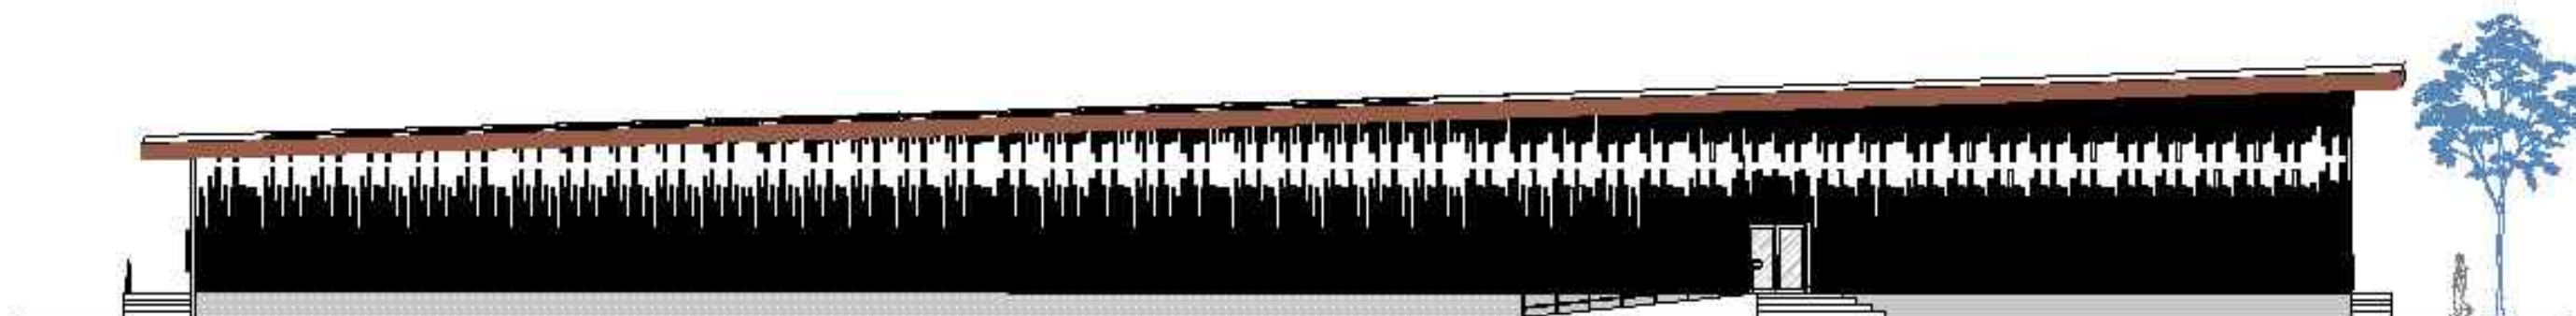


14 TAMPAK DEPAN COMMUNITY HEALING ZONE
SKALA 1 : 200

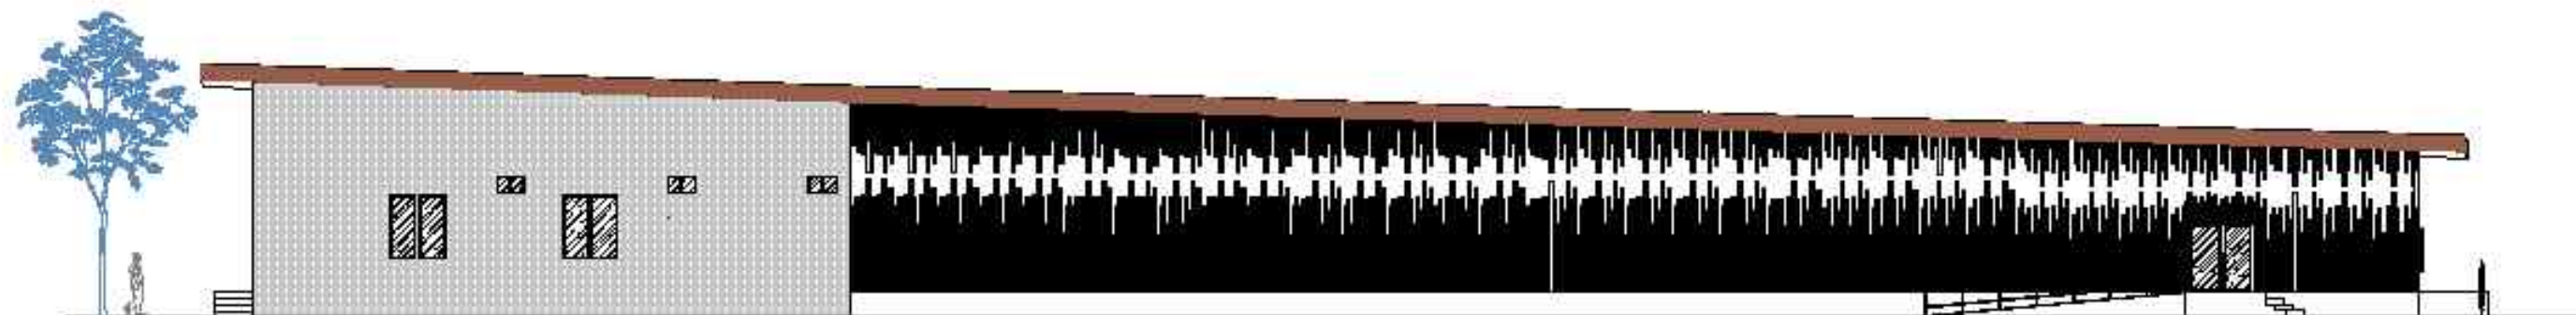


15 TAMPAK BELAKANG COMMUNITY HEALING ZONE
SKALA 1 : 200

 UNIVERSITAS MUHAMMADIYAH SURAKARTA	PROGRAM STUDI ARSITEKTUR FAKULTAS TEKNIK UNIVERSITAS MUHAMMADIYAH SURAKARTA	JUDUL TUGAS AKHIR	NAMA MAHASISWA/NIM	DOSEN PEMBIMBING	PENGESAHAN	NAMA GAMBAR	SKALA	KODE	LEMBAR
		PERANCANGAN COMMUNITY HEALING CENTER DENGAN PENDEKATAN DESAIN RESPONSIF TRAUMA	ANISA MUFIDA ELVA D300220224	Wisnu Setiawan, S.T., M.Arch., Ph.D		TAMPAK DEPAN & BELAKANG COMMUNITY HEALING ZONE	1:200		

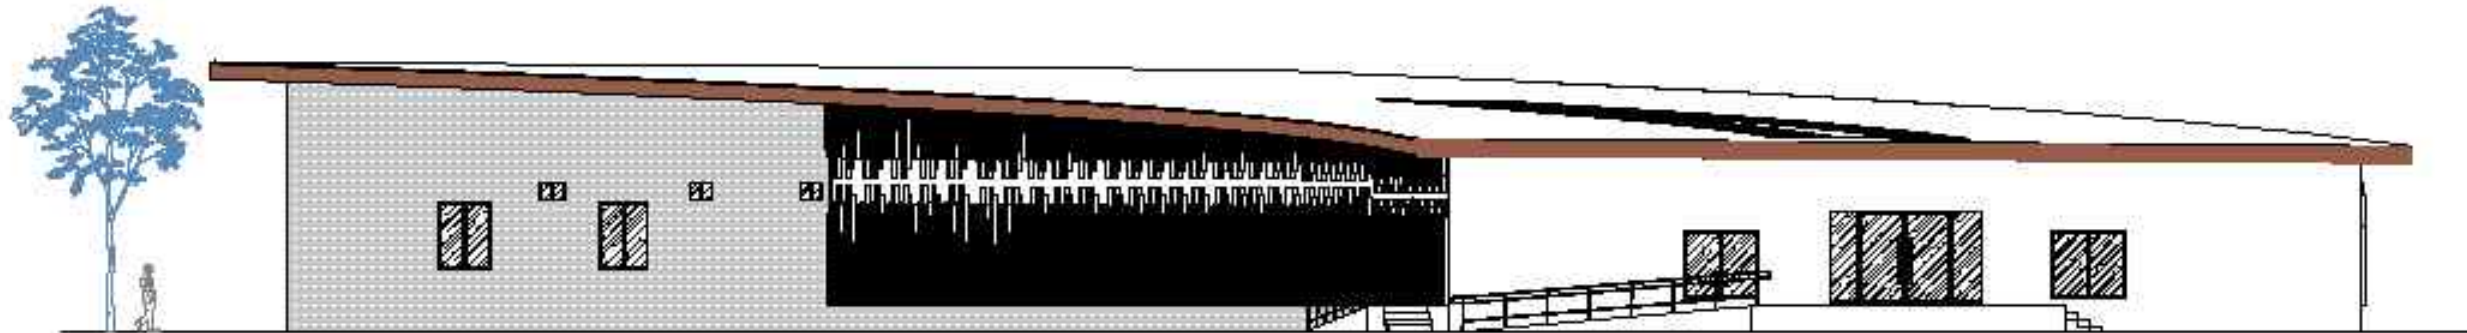


16 TAMPAK SAMPING KIRI COMMUNITY HEALING ZONE
SKALA 1 : 200

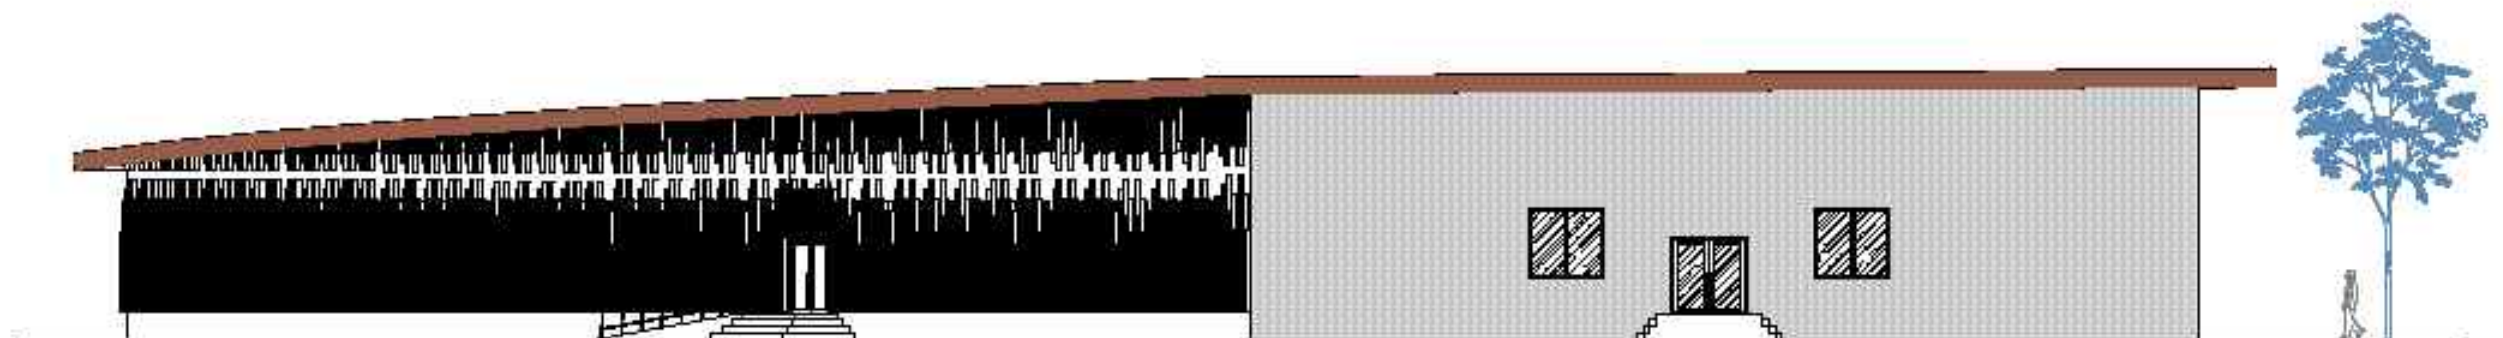


17 TAMPAK SAMPING KANAN COMMUNITY HEALING ZONE
SKALA 1 : 200

 UNIVERSITAS MUHAMMADIYAH SURAKARTA	PROGRAM STUDI ARSITEKTUR FAKULTAS TEKNIK UNIVERSITAS MUHAMMADIYAH SURAKARTA	JUDUL TUGAS AKHIR	NAMA MAHASISWA/NIM	DOSEN PEMBIMBING	PENGESAHAN	NAMA GAMBAR	SKALA	KODE	LEMBAR
		PERANCANGAN COMMUNITY HEALING CENTER DENGAN PENDEKATAN DESAIN RESPONSIF TRAUMA	ANISA MUFIDA ELVA D300220224	Wisnu Setiawan, S.T., M.Arch., Ph.D		TAMPAK SAMPING COMMUNITY HEALING ZONE	1:200		

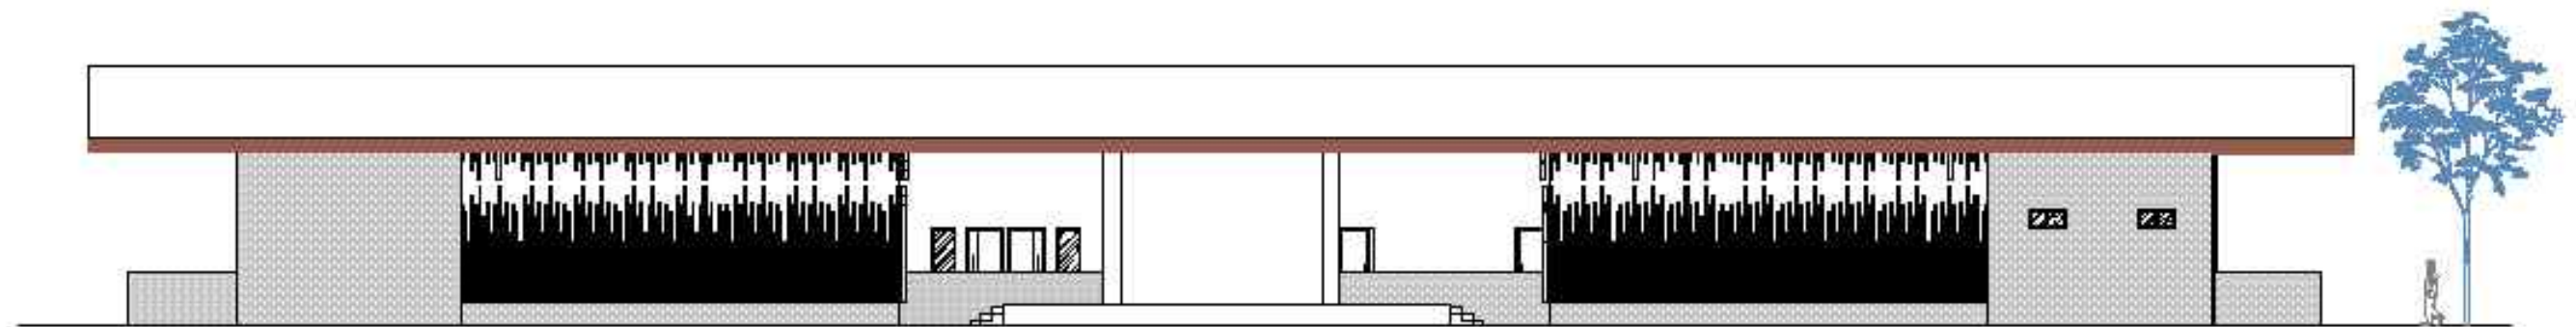


18 TAMPAK DEPAN THERAPEUTIC ZONE
SKALA 1 : 200

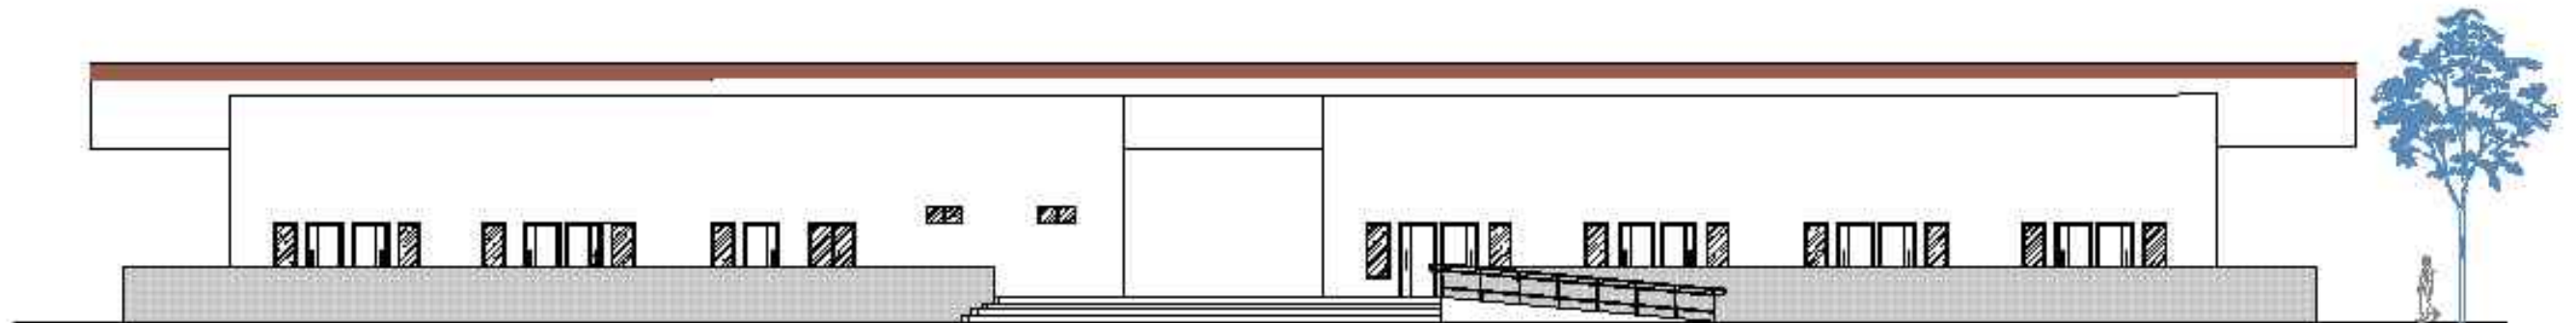


19 TAMPAK BELAKANG THERAPEUTIC ZONE
SKALA 1 : 200

 UNIVERSITAS MUHAMMADIYAH SURAKARTA	PROGRAM STUDI ARSITEKTUR FAKULTAS TEKNIK UNIVERSITAS MUHAMMADIYAH SURAKARTA	JUDUL TUGAS AKHIR	NAMA MAHASISWA/NIM	DOSEN PEMBIMBING	PENGESAHAN	NAMA GAMBAR	SKALA	KODE	LEMBAR
		PERANCANGAN COMMUNITY HEALING CENTER DENGAN PENDEKATAN DESAIN RESPONSIF TRAUMA	ANISA MUFIDA ELVA D300220224	Wisnu Setiawan, S.T., M.Arch., Ph.D		TAMPAK DEPAN & BELAKANG THERAPEUTIC ZONE	1:200		

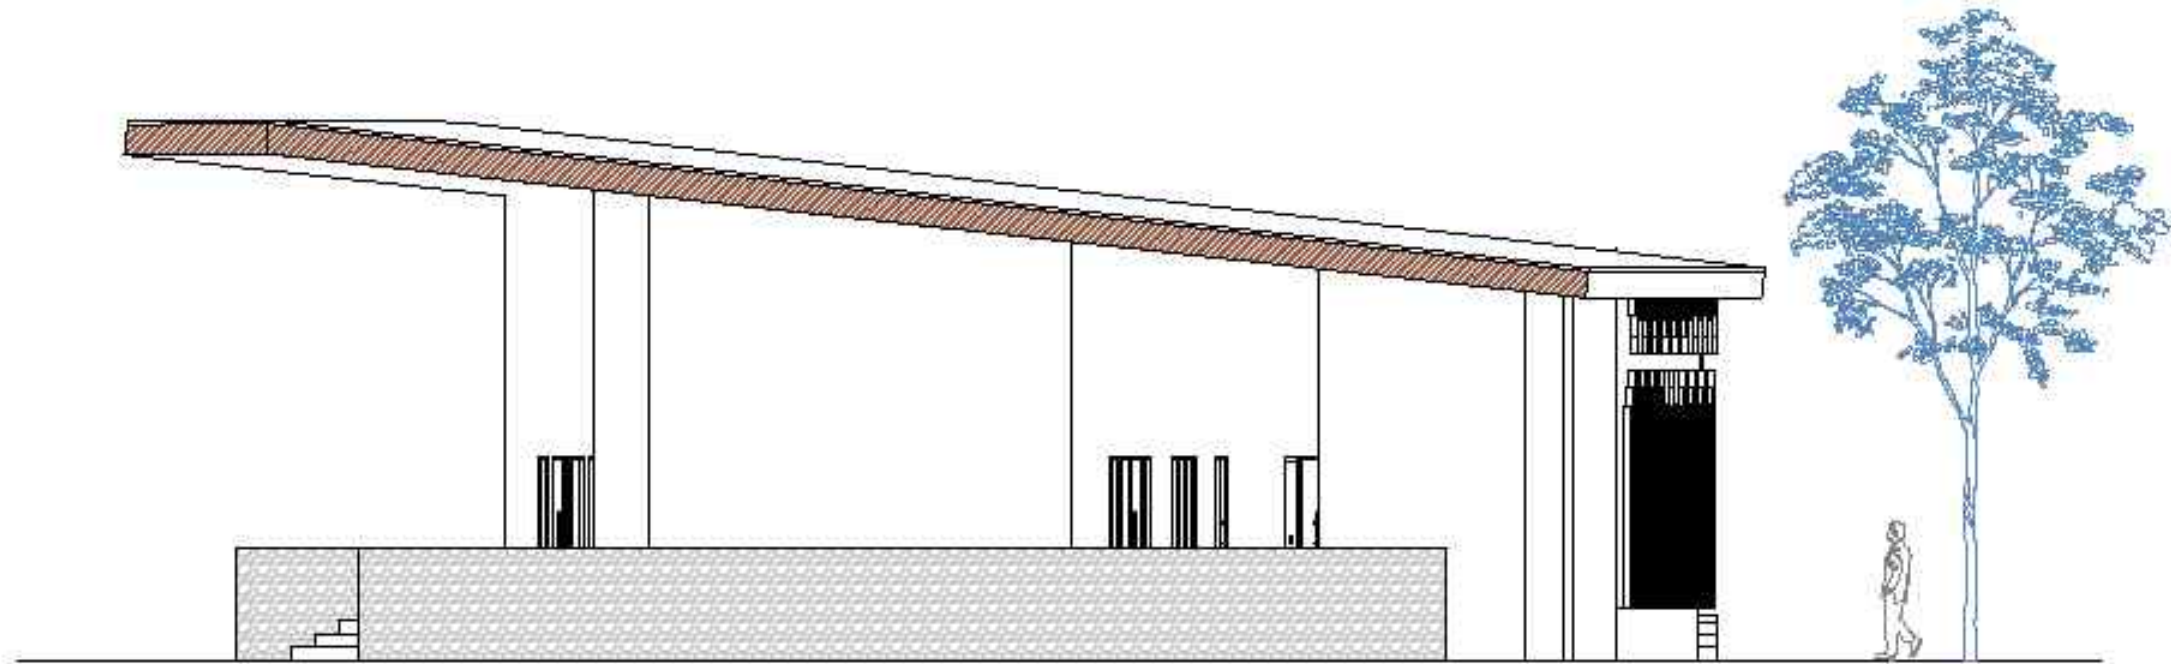


20 TAMPAK SAMPING KIRI THERAPEUTIC ZONE
SKALA 1 : 100

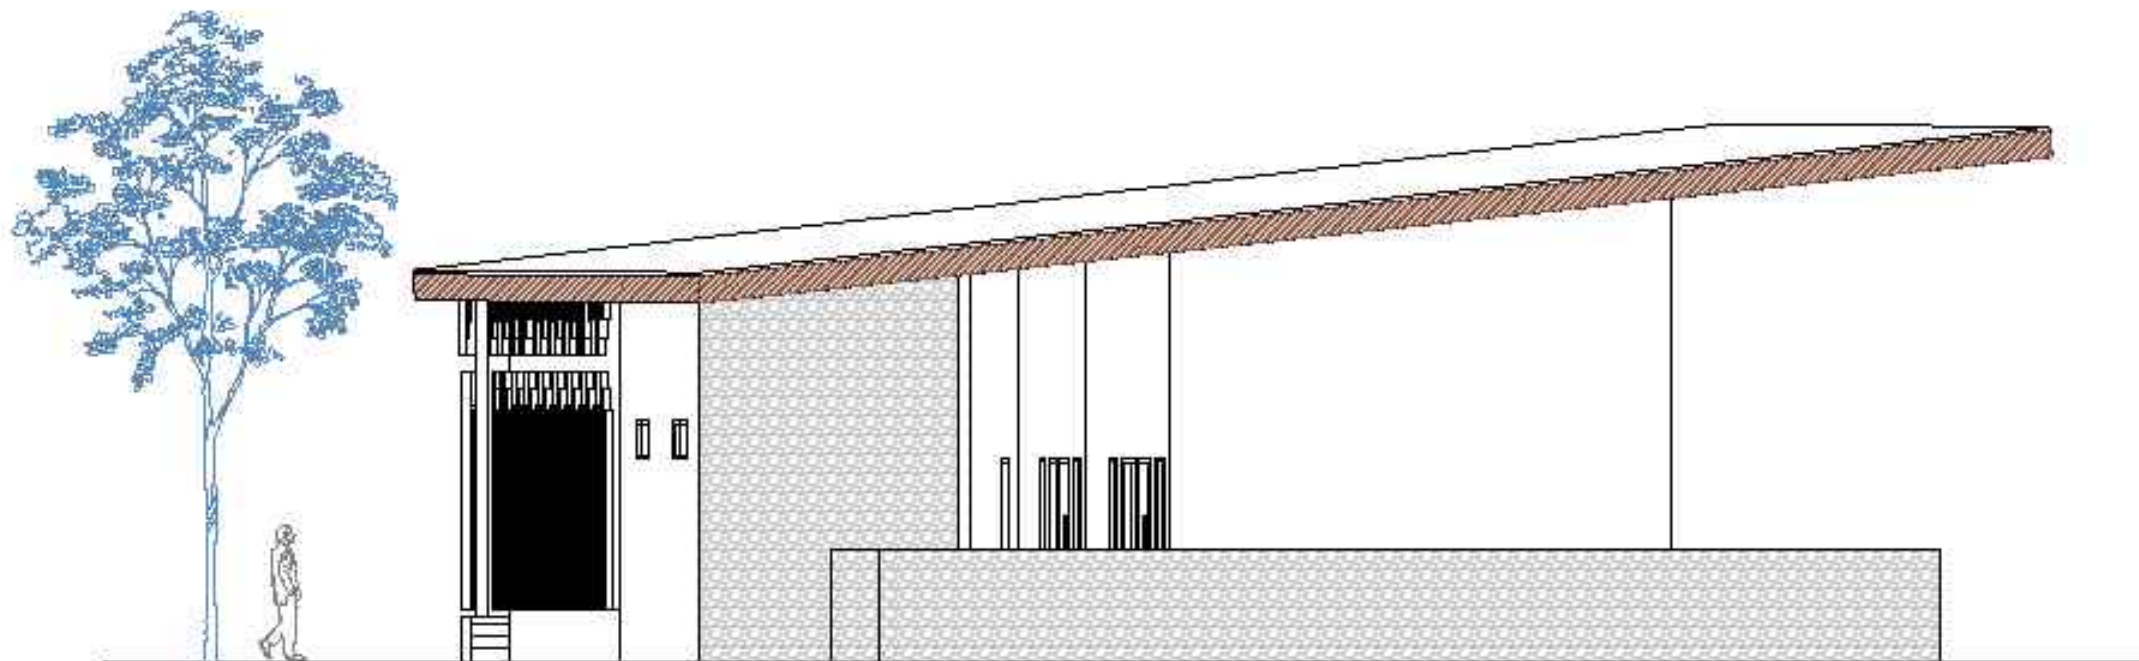


21 TAMPAK SAMPING KANAN THERAPEUTIC ZONE
SKALA 1 : 100

 UNIVERSITAS MUHAMMADIYAH SURAKARTA	PROGRAM STUDI ARSITEKTUR FAKULTAS TEKNIK UNIVERSITAS MUHAMMADIYAH SURAKARTA	JUDUL TUGAS AKHIR	NAMA MAHASISWA/NIM	DOSEN PEMBIMBING	PENGESAHAN	NAMA GAMBAR	SKALA	KODE	LEMBAR
		PERANCANGAN COMMUNITY HEALING CENTER DENGAN PENDEKATAN DESAIN RESPONSIF TRAUMA	ANISA MUFIDA ELVA D300220224	Wisnu Setiawan, S.T., M.Arch., Ph.D		TAMPAK SAMPING THERAPEUTIC ZONE	1:100		

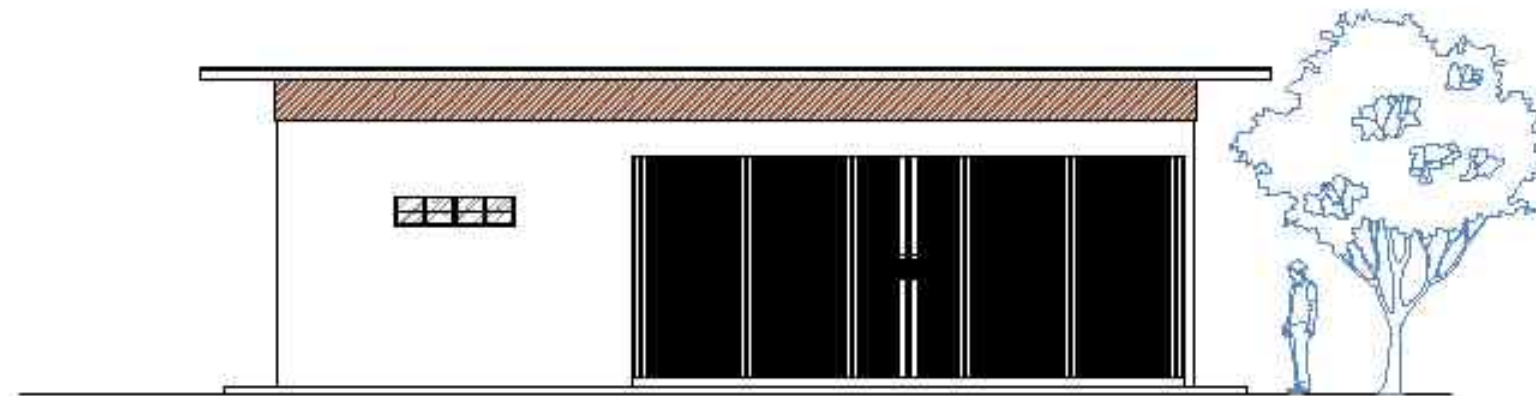


22 TAMPAK DEPAN AREA SERVICE
SKALA 1 : 100

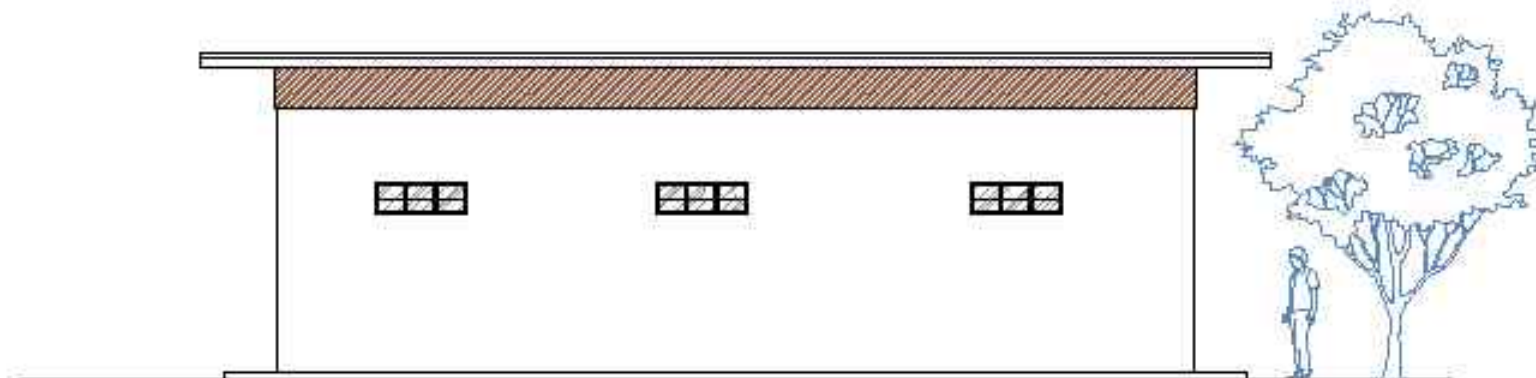


23 TAMPAK BELAKANG AREA SERVICE
SKALA 1 : 100

 UNIVERSITAS MUHAMMADIYAH SURAKARTA	PROGRAM STUDI ARSITEKTUR FAKULTAS TEKNIK UNIVERSITAS MUHAMMADIYAH SURAKARTA	JUDUL TUGAS AKHIR	NAMA MAHASISWA/NIM	DOSEN PEMBIMBING	PENGESAHAN	NAMA GAMBAR	SKALA	KODE	LEMBAR
		PERANCANGAN COMMUNITY HEALING CENTER DENGAN PENDEKATAN DESAIN RESPONSIF TRAUMA	ANISA MUFIDA ELVA D300220224	Wisnu Setiawan, S.T., M.Arch., Ph.D		TAMPAK DEPAN & BELAKANG AREA SERVICE	1:100		

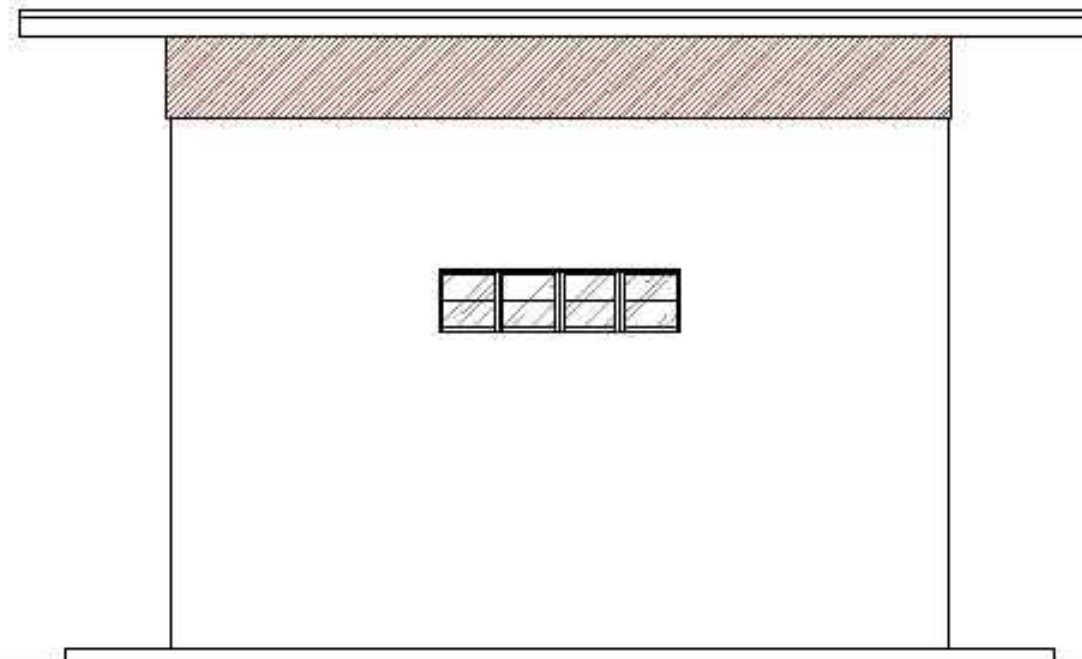


24 TAMPAK SAMPING KIRI AREA SERVICE
- SKALA 1 : 50

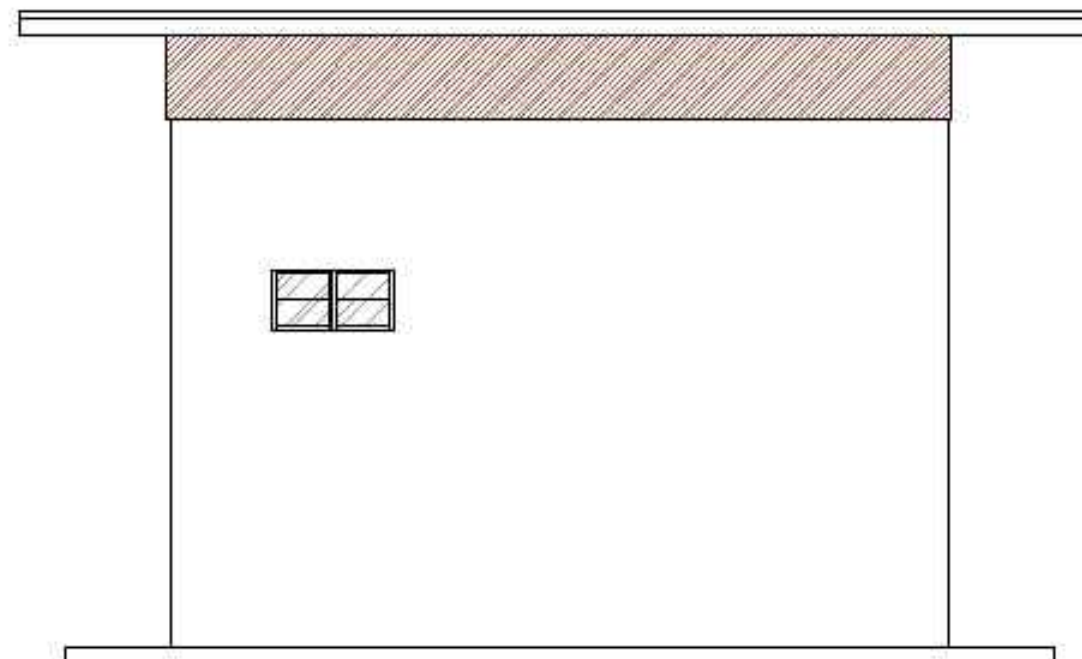

25 TAMPAK SAMPING KANAN AREA SERVICE
- SKALA 1 : 50

 UNIVERSITAS MUHAMMADIYAH SURAKARTA	PROGRAM STUDI ARSITEKTUR FAKULTAS TEKNIK UNIVERSITAS MUHAMMADIYAH SURAKARTA	JUDUL TUGAS AKHIR	NAMA MAHASISWA/NIM	DOSEN PEMBIMBING	PENGESAHAN	NAMA GAMBAR	SKALA	KODE	LEMBAR
		PERANCANGAN COMMUNITY HEALING CENTER DENGAN PENDEKATAN DESAIN RESPONSIF TRAUMA	ANISA MUFIDA ELVA D300220224	Wisnu Setiawan, S.T., M.Arch., Ph.D		TAMPAK SAMPING AREA SERVICE	1:50		

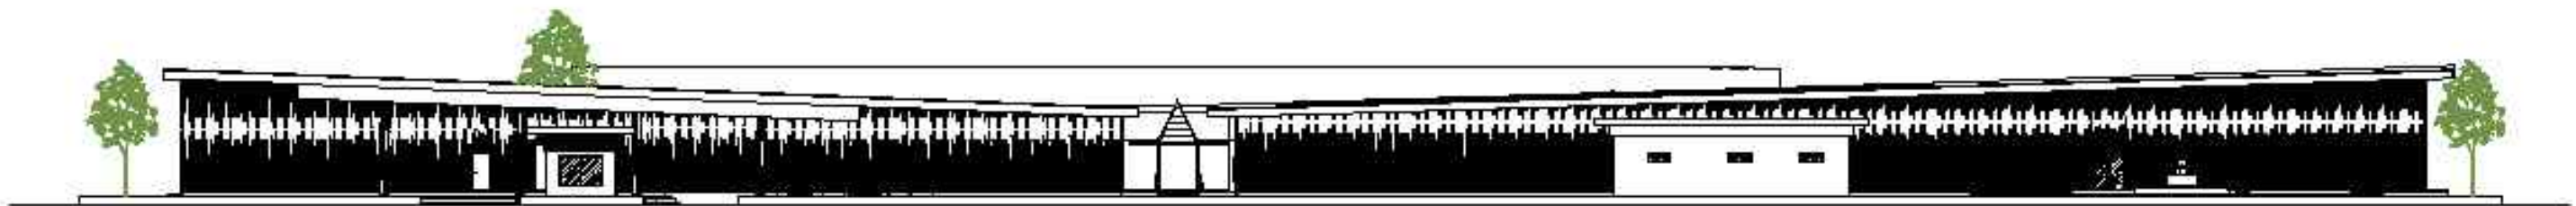

26 **TAMPAK DEPAN KAWASAN**
SKALA 1 : 350




27 **TAMPAK SAMPING KIRI KAWASAN**
SKALA 1 : 350

 UNIVERSITAS MUHAMMADIYAH SURAKARTA	PROGRAM STUDI ARSITEKTUR FAKULTAS TEKNIK UNIVERSITAS MUHAMMADIYAH SURAKARTA	JUDUL TUGAS AKHIR	NAMA MAHASISWA/NIM	DOSEN PEMBIMBING	PENGESAHAN	NAMA GAMBAR	SKALA	KODE	LEMBAR
		PERANCANGAN COMMUNITY HEALING CENTER DENGAN PENDEKATAN DESAIN RESPONSIF TRAUMA	ANISA MUFIDA ELVA D300220224	Wisnu Setiawan, S.T., M.Arch., Ph.D		TAMPAK DEPAN & SAMPING KAWASAN	1:350		



28 POT. A-A HEALING ENTRY ZONE
SKALA 1 : 200

UNIVERSITAS MUHAMMADIYAH SURAKARTA	PROGRAM STUDI ARSITEKTUR FAKULTAS TEKNIK UNIVERSITAS MUHAMMADIYAH SURAKARTA	JUDUL TUGAS AKHIR	NAMA MAHASISWA/NIM	DOSEN PEMBIMBING	PENGESAHAN	NAMA GAMBAR	SKALA	KODE	LEMBAR
		PERANCANGAN COMMUNITY HEALING CENTER DENGAN PENDEKATAN DESAIN RESPONSIF TRAUMA	ANISA MUFIDA ELVA D300220224	Wisnu Setiawan, S.T., M.Arch., Ph.D		POT. A-A HEALING ENTRY ZONE	1:200		

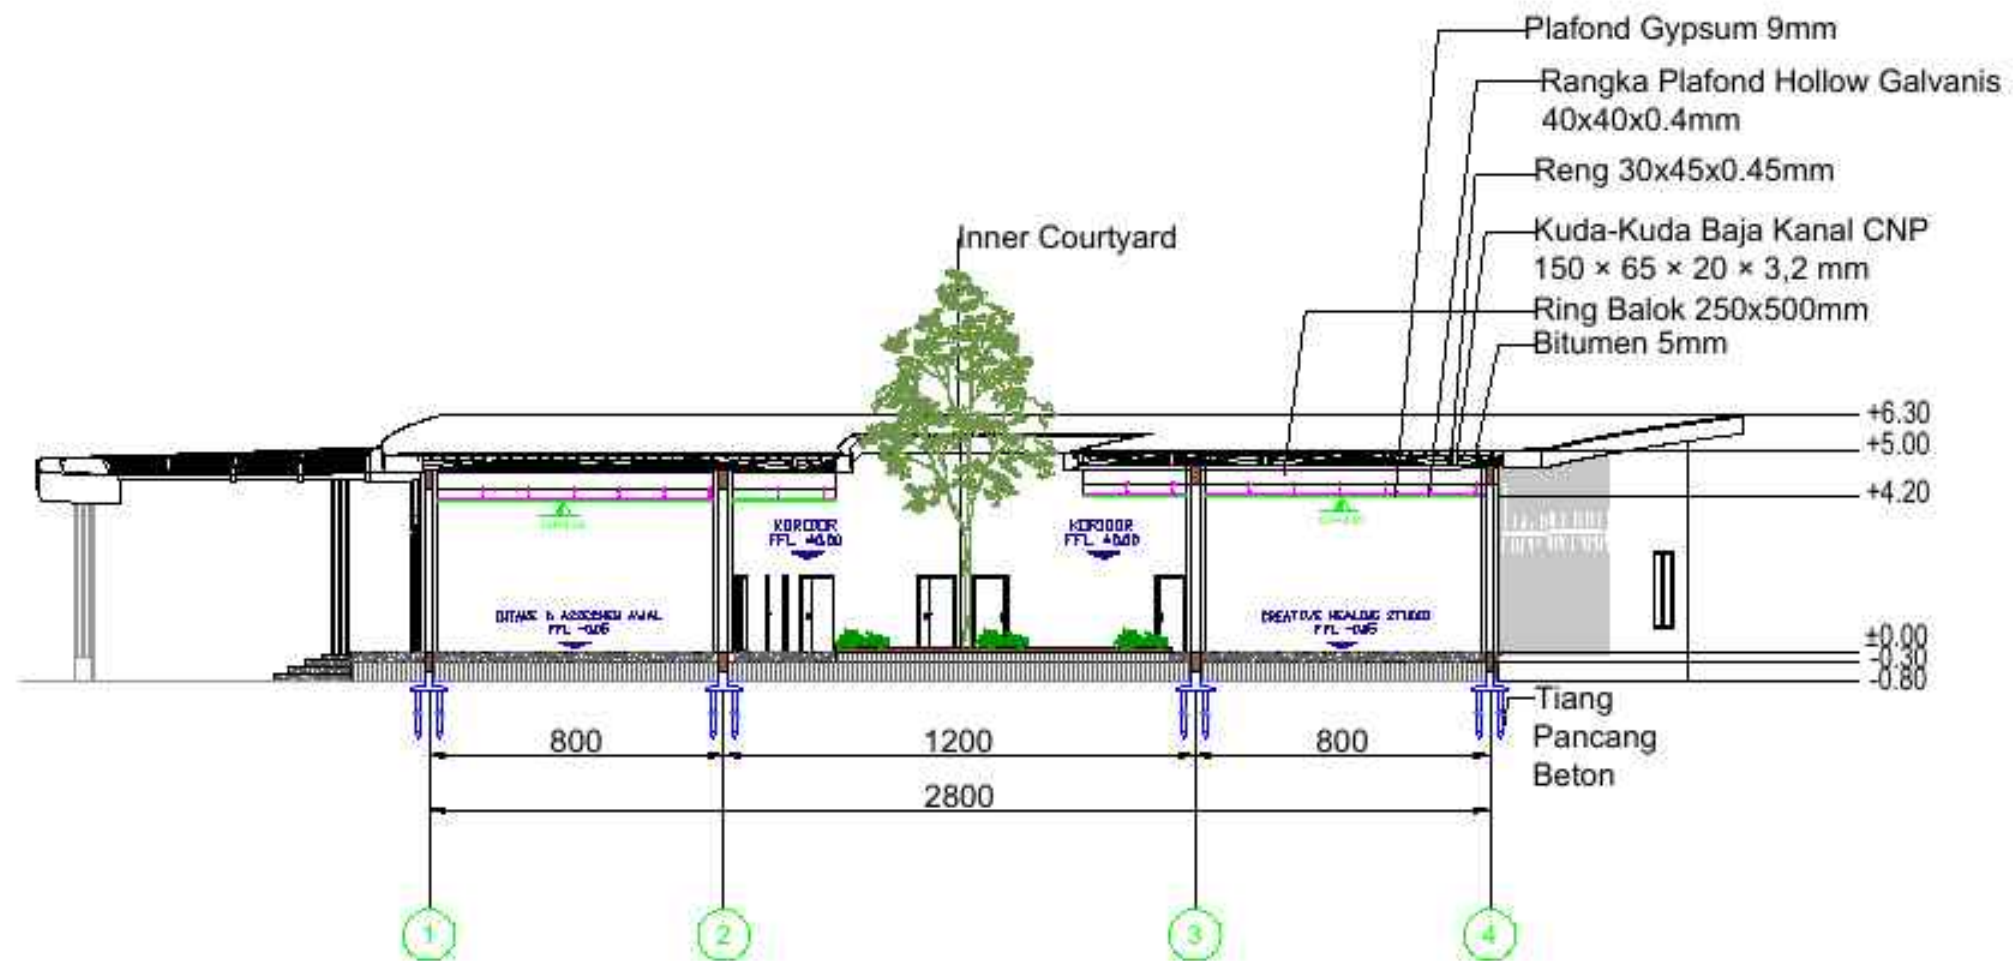


29 POT. B-B HEALING ENTRY ZONE
SKALA 1 : 200

 UNIVERSITAS MUHAMMADIYAH SURAKARTA	PROGRAM STUDI ARSITEKTUR FAKULTAS TEKNIK UNIVERSITAS MUHAMMADIYAH SURAKARTA	JUDUL TUGAS AKHIR	NAMA MAHASISWA/NIM	DOSEN PEMBIMBING	PENGESAHAN	NAMA GAMBAR	SKALA	KODE	LEMBAR
		PERANCANGAN COMMUNITY HEALING CENTER DENGAN PENDEKATAN DESAIN RESPONSIF TRAUMA	ANISA MUFIDA ELVA D300220224	Wisnu Setiawan, S.T., M.Arch., Ph.D		POT. B-B HEALING ENTRY ZONE	1:200		




30 POT. A-A COMMUNITY HEALING ZONE
SKALA 1 : 200

 UNIVERSITAS MUHAMMADIYAH SURAKARTA	PROGRAM STUDI ARSITEKTUR FAKULTAS TEKNIK UNIVERSITAS MUHAMMADIYAH SURAKARTA	JUDUL TUGAS AKHIR	NAMA MAHASISWA/NIM	DOSEN PEMBIMBING	PENGESAHAN	NAMA GAMBAR	SKALA	KODE	LEMBAR
		PERANCANGAN COMMUNITY HEALING CENTER DENGAN PENDEKATAN DESAIN RESPONSIF TRAUMA	ANISA MUFIDA ELVA D300220224	Wisnu Setiawan, S.T., M.Arch., Ph.D		POT. A-A COMMUNITY HEALING ZONE	1:200		

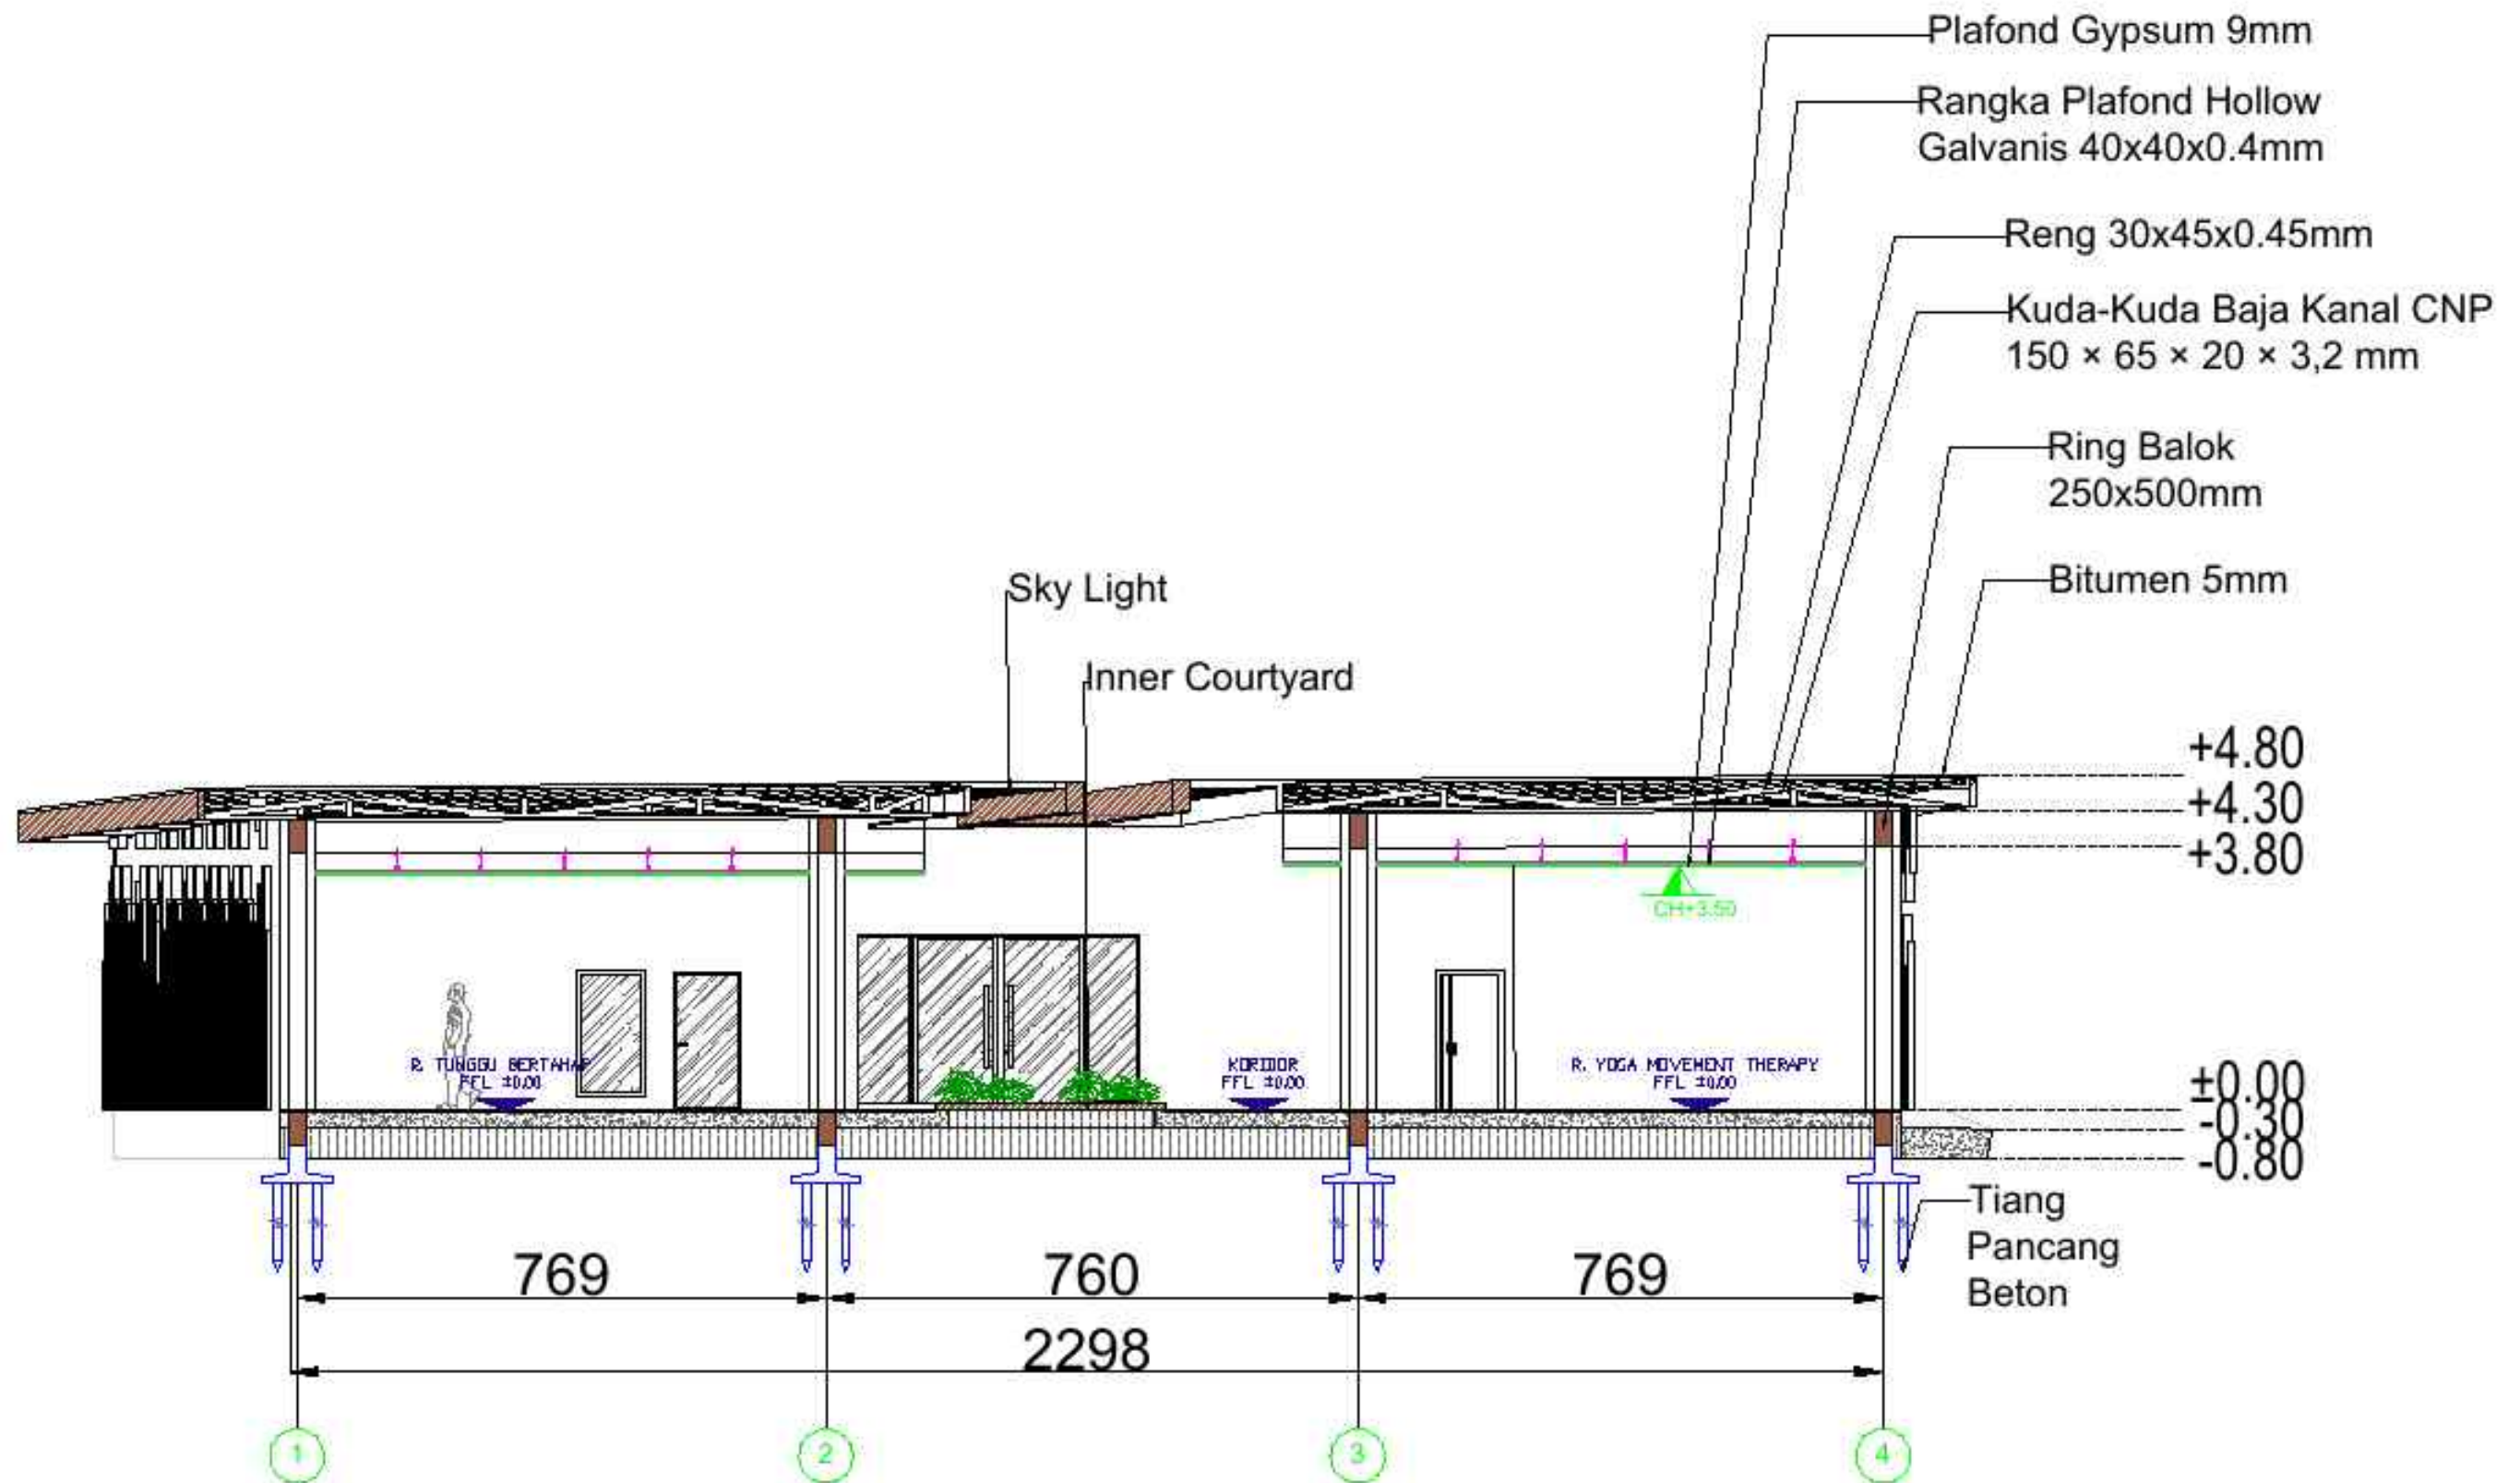


31 POT B-B COMMUNITY HEALING ZONE
SKALA 1 : 100

 UNIVERSITAS MUHAMMADIYAH SURAKARTA	PROGRAM STUDI ARSITEKTUR FAKULTAS TEKNIK UNIVERSITAS MUHAMMADIYAH SURAKARTA	JUDUL TUGAS AKHIR	NAMA MAHASISWA/NIM	DOSEN PEMBIMBING	PENGESAHAN	NAMA GAMBAR	SKALA	KODE	LEMBAR
		PERANCANGAN COMMUNITY HEALING CENTER DENGAN PENDEKATAN DESAIN RESPONSIF TRAUMA	ANISA MUFIDA ELVA D300220224	Wisnu Setiawan, S.T., M.Arch., Ph.D		POT B-B COMMUNITY HEALING ZONE	1:100		

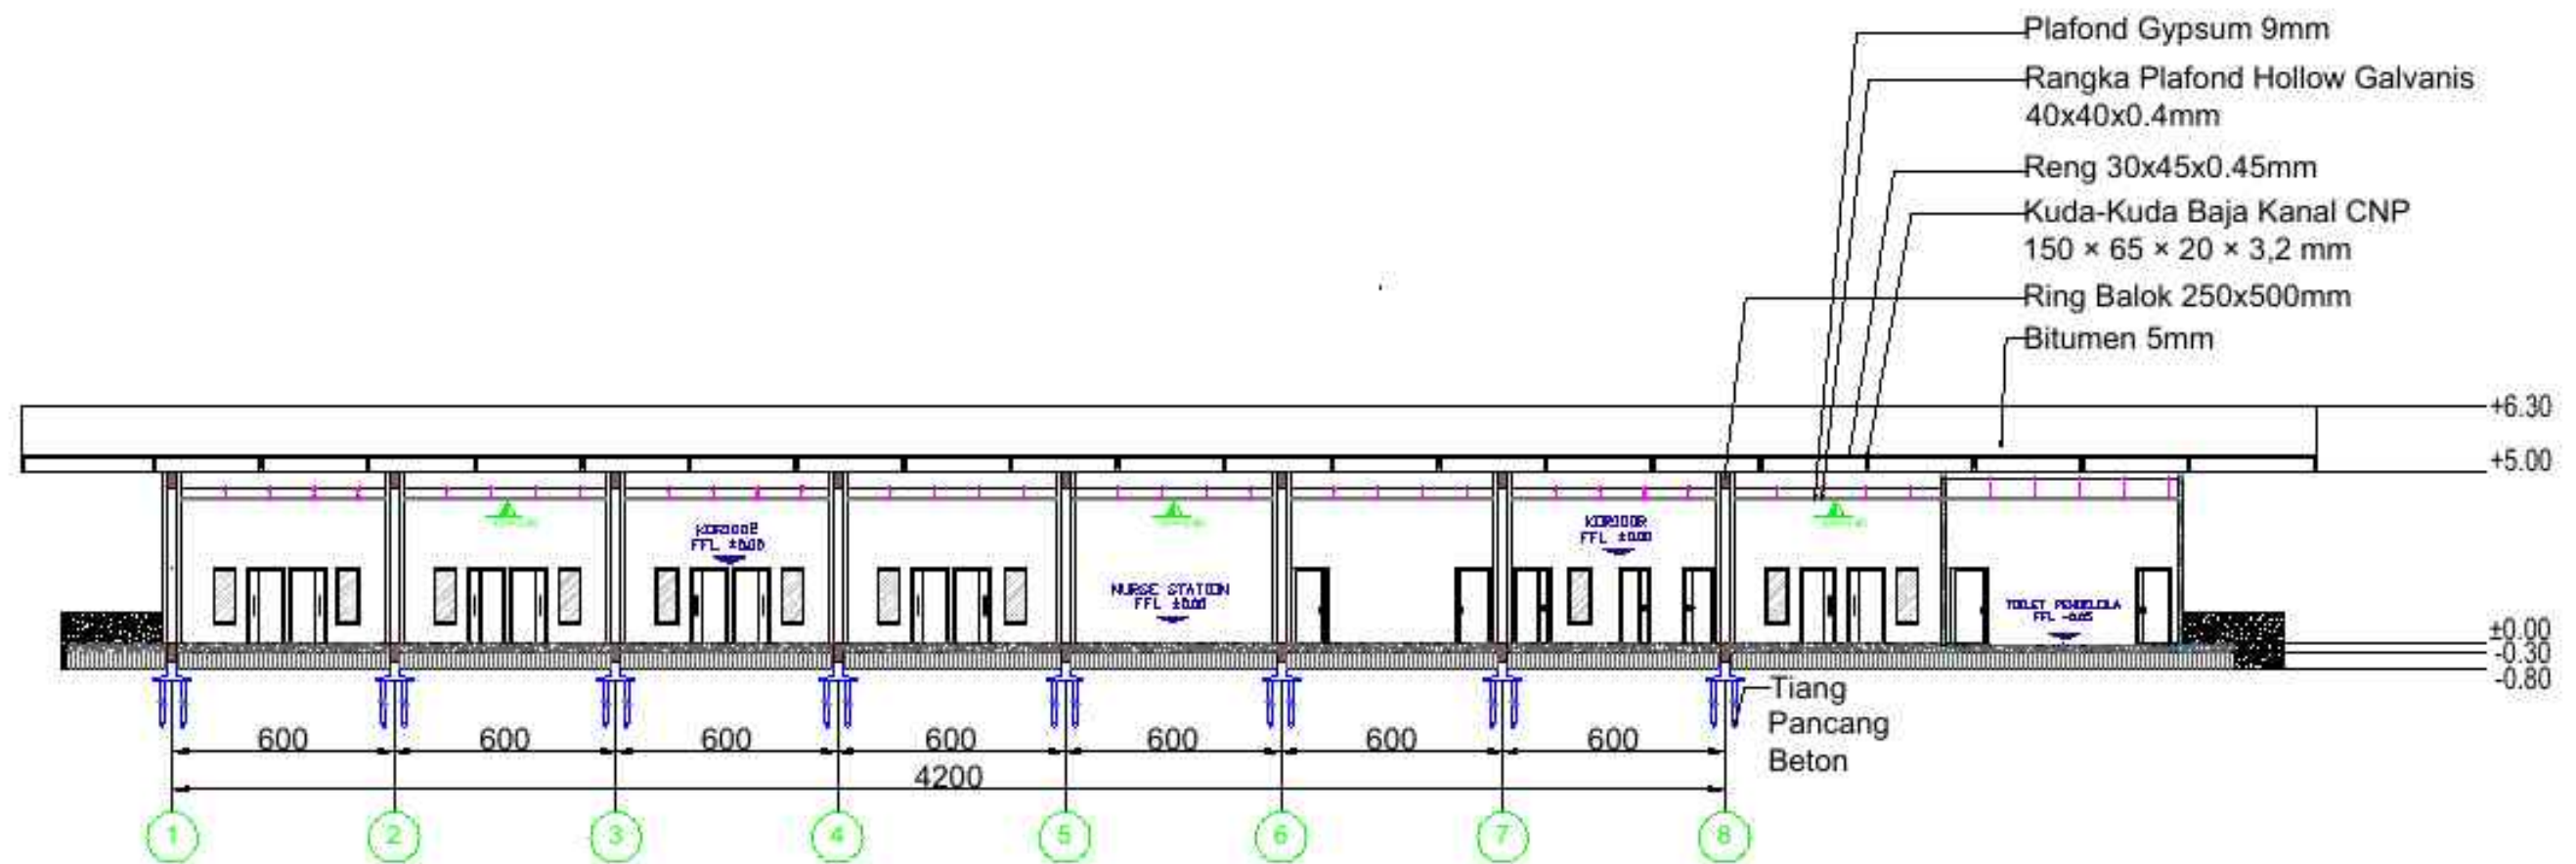


32 POT. A-A THERAPEUTIC ZONE
 SKALA 1 : 200

 UNIVERSITAS MUHAMMADIYAH SURAKARTA	PROGRAM STUDI ARSITEKTUR FAKULTAS TEKNIK UNIVERSITAS MUHAMMADIYAH SURAKARTA	JUDUL TUGAS AKHIR	NAMA MAHASISWA/NIM	DOSEN PEMBIMBING	PENGESAHAN	NAMA GAMBAR	SKALA	KODE	LEMBAR
		PERANCANGAN COMMUNITY HEALING CENTER DENGAN PENDEKATAN DESAIN RESPONSIF TRAUMA	ANISA MUFIDA ELVA D300220224	Wisnu Setiawan, S.T., M.Arch., Ph.D		POT. A-A THERAPEUTIC ZONE	1:200		

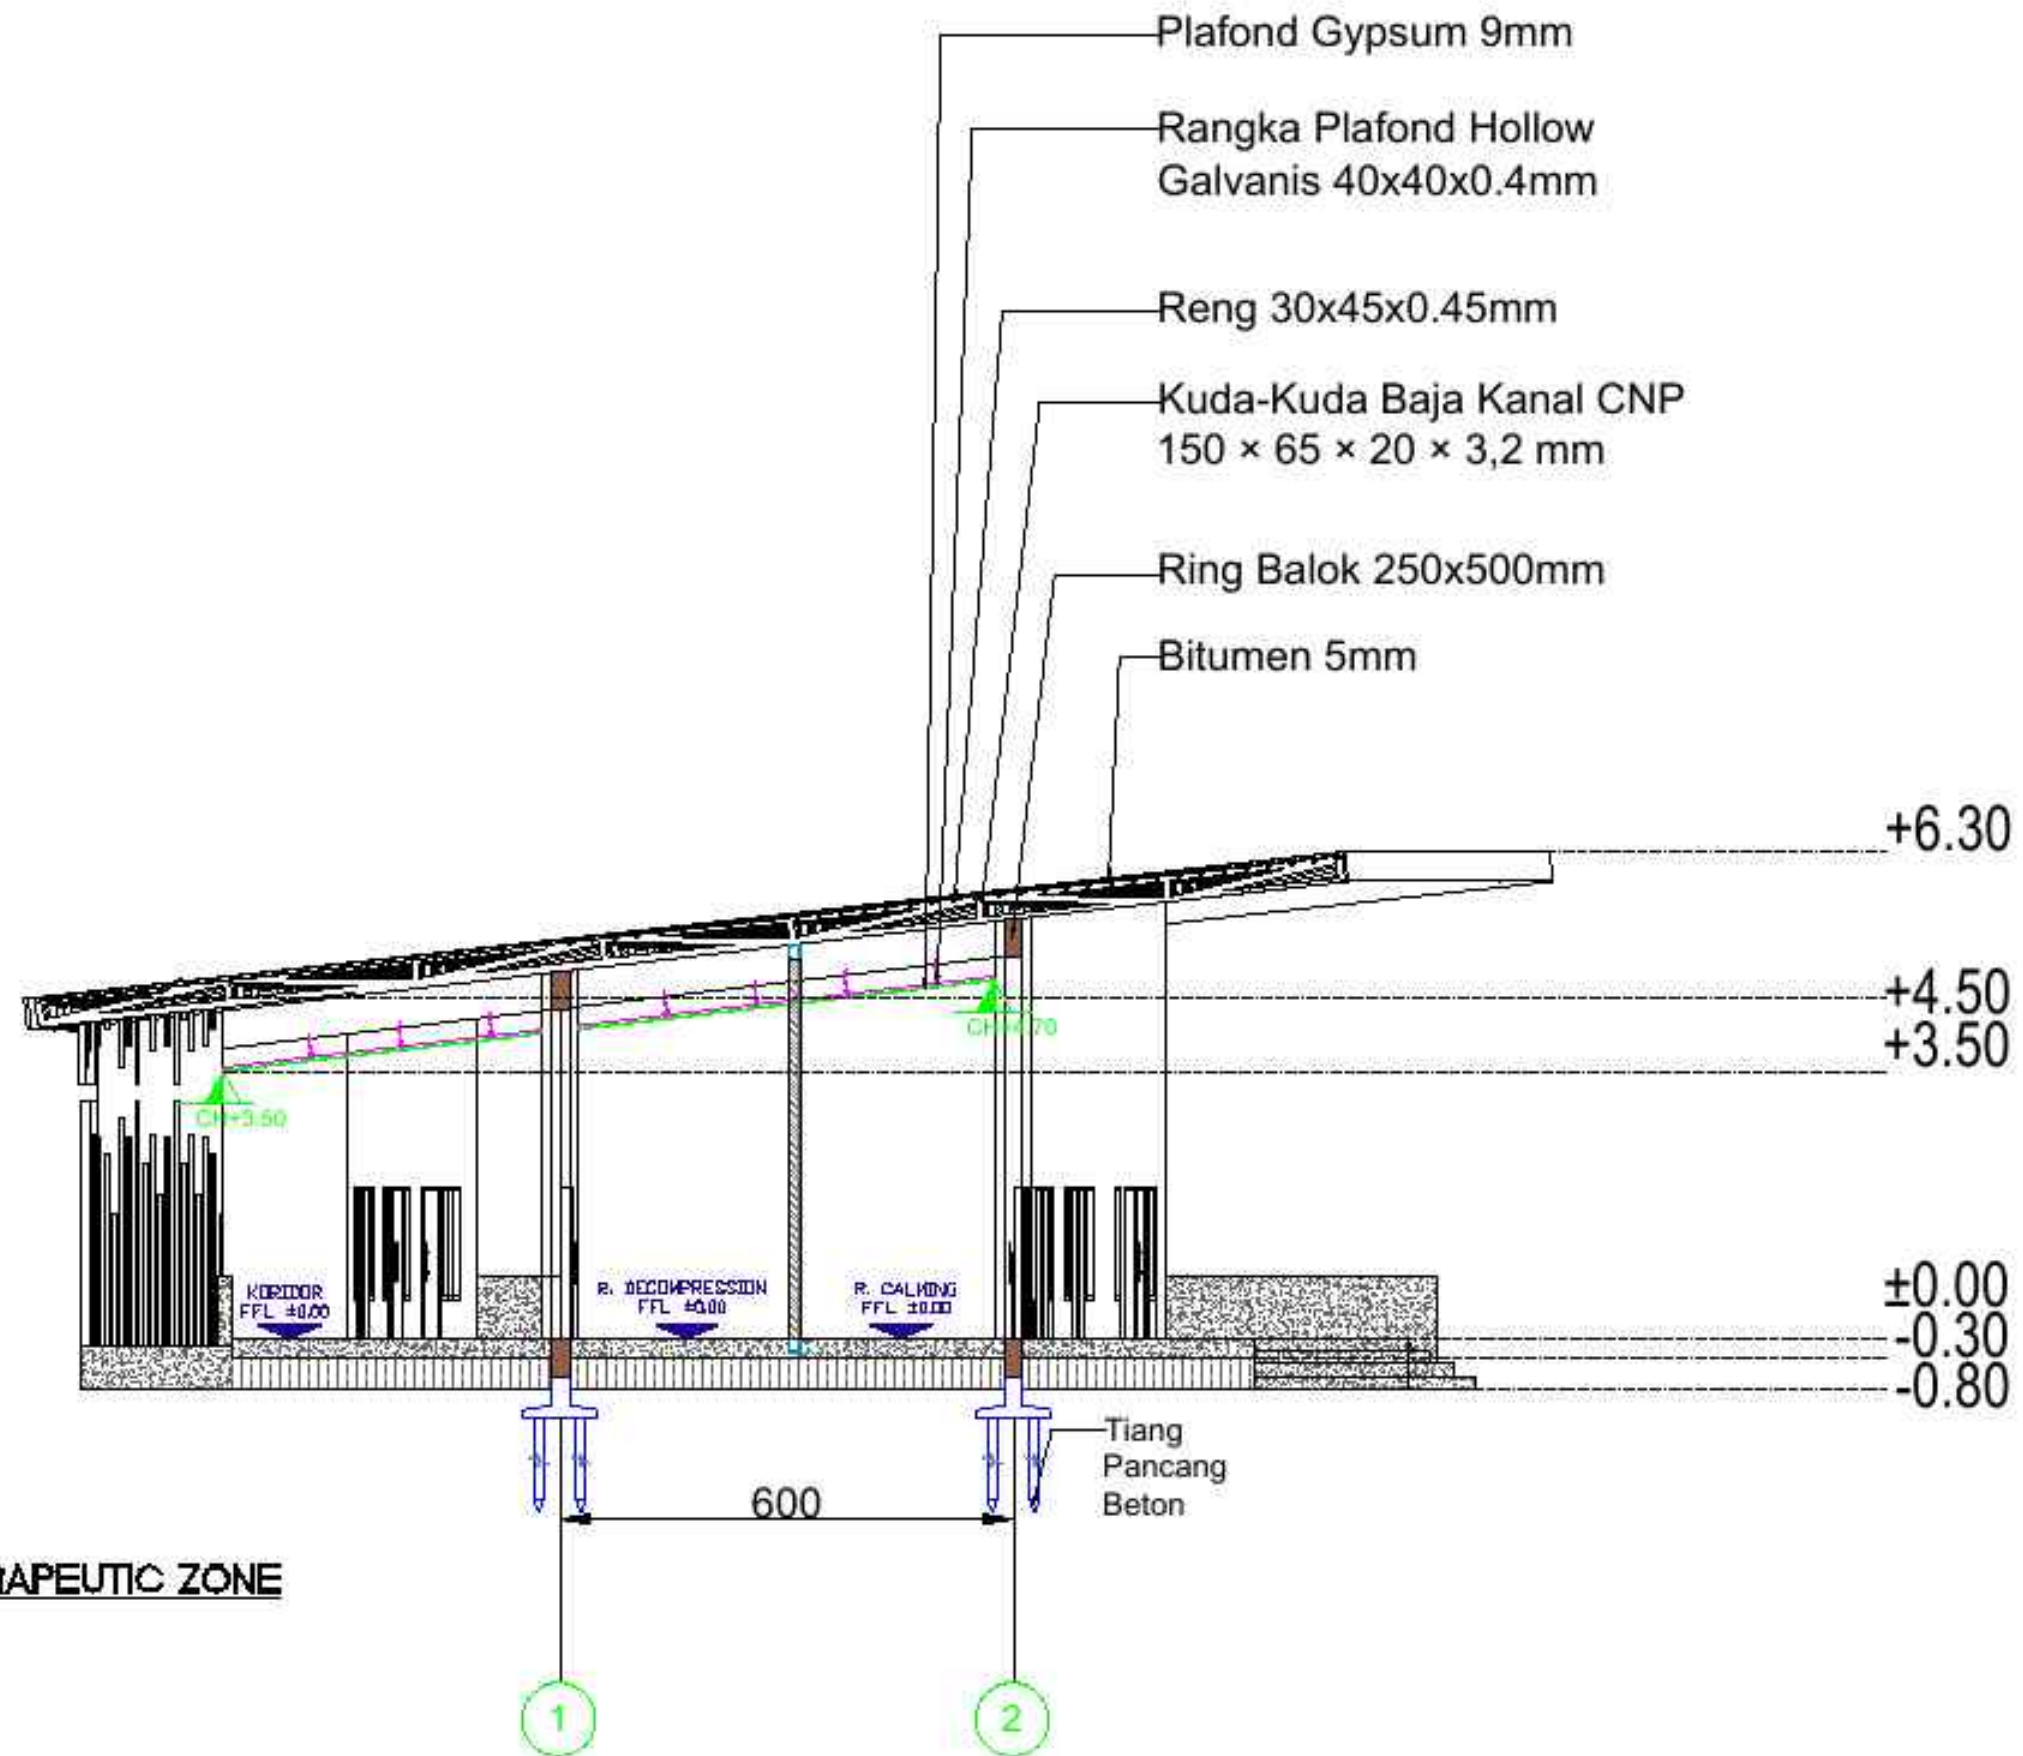


33 POT B-B THERAPEUTIC ZONE
SKALA 1 : 100

 UNIVERSITAS MUHAMMADIYAH SURAKARTA	PROGRAM STUDI ARSITEKTUR FAKULTAS TEKNIK UNIVERSITAS MUHAMMADIYAH SURAKARTA	JUDUL TUGAS AKHIR	NAMA MAHASISWA/NIM	DOSEN PEMBIMBING	PENGESAHAN	NAMA GAMBAR	SKALA	KODE	LEMBAR
		PERANCANGAN COMMUNITY HEALING CENTER DENGAN PENDEKATAN DESAIN RESPONSIF TRAUMA	ANISA MUFIDA ELVA D300220224	Wisnu Setiawan, S.T., M.Arch., Ph.D		POT B-B THERAPEUTIC ZONE	1:100		

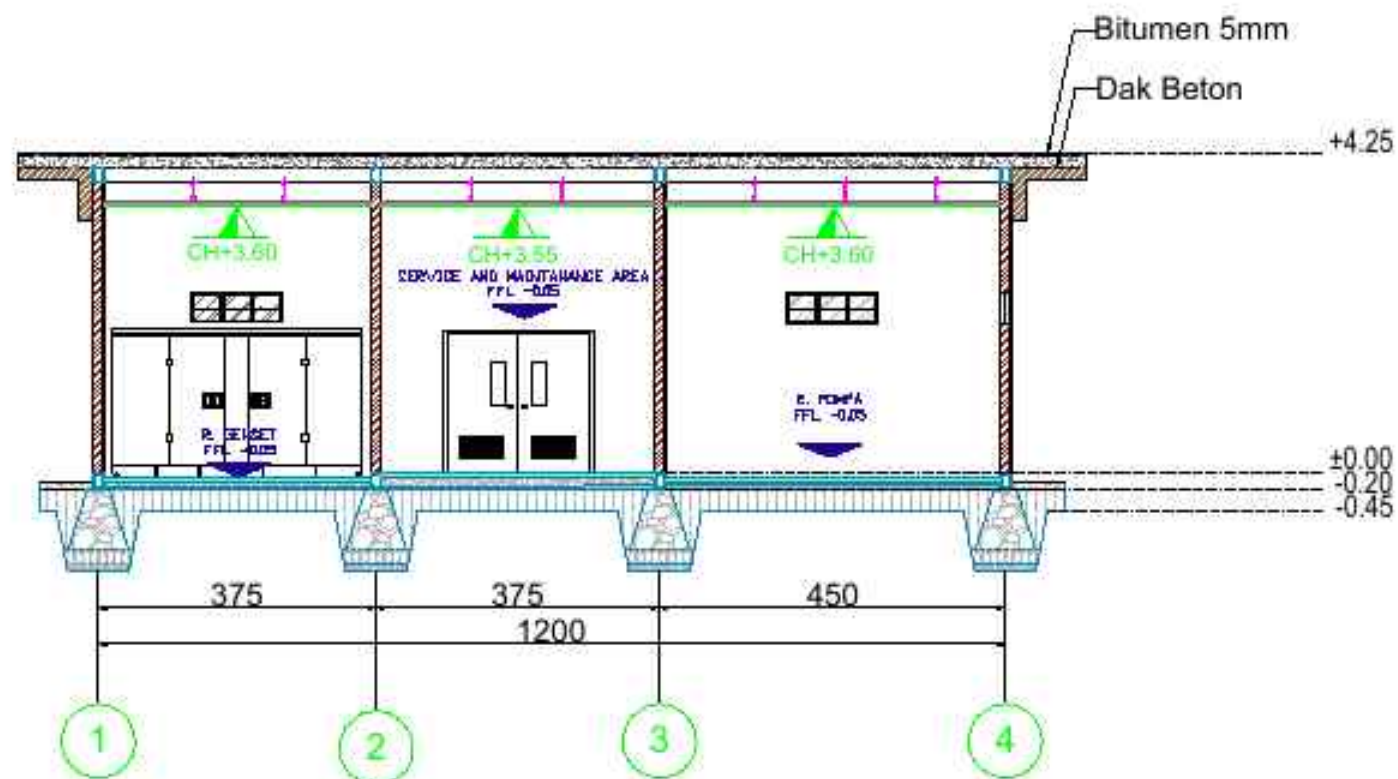


34 POT A-A AREA SERVICE
SKALA 1 : 100

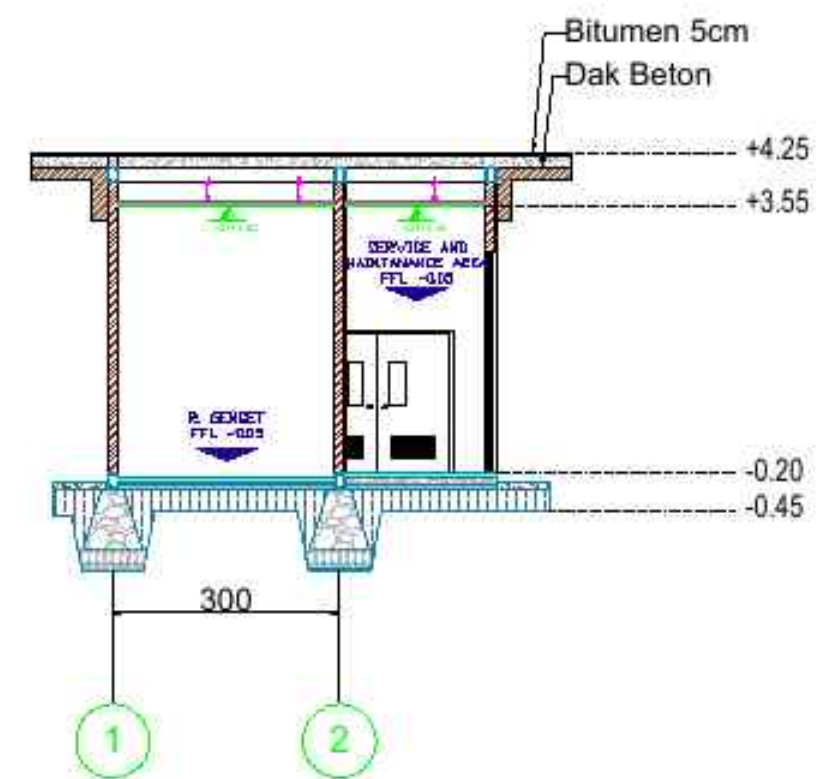


35 POT B-B AREA SERVICE
SKALA 1 : 100

 UNIVERSITAS MUHAMMADIYAH SURAKARTA	PROGRAM STUDI ARSITEKTUR FAKULTAS TEKNIK UNIVERSITAS MUHAMMADIYAH SURAKARTA	JUDUL TUGAS AKHIR	NAMA MAHASISWA/NIM	DOSEN PEMBIMBING	PENGESAHAN	NAMA GAMBAR	SKALA	KODE	LEMBAR
		PERANCANGAN COMMUNITY HEALING CENTER DENGAN PENDEKATAN DESAIN RESPONSIF TRAUMA	ANISA MUFIDA ELVA D300220224	Wisnu Setiawan, S.T., M.Arch., Ph.D		POT A-A AREA SERVICE	1:100		

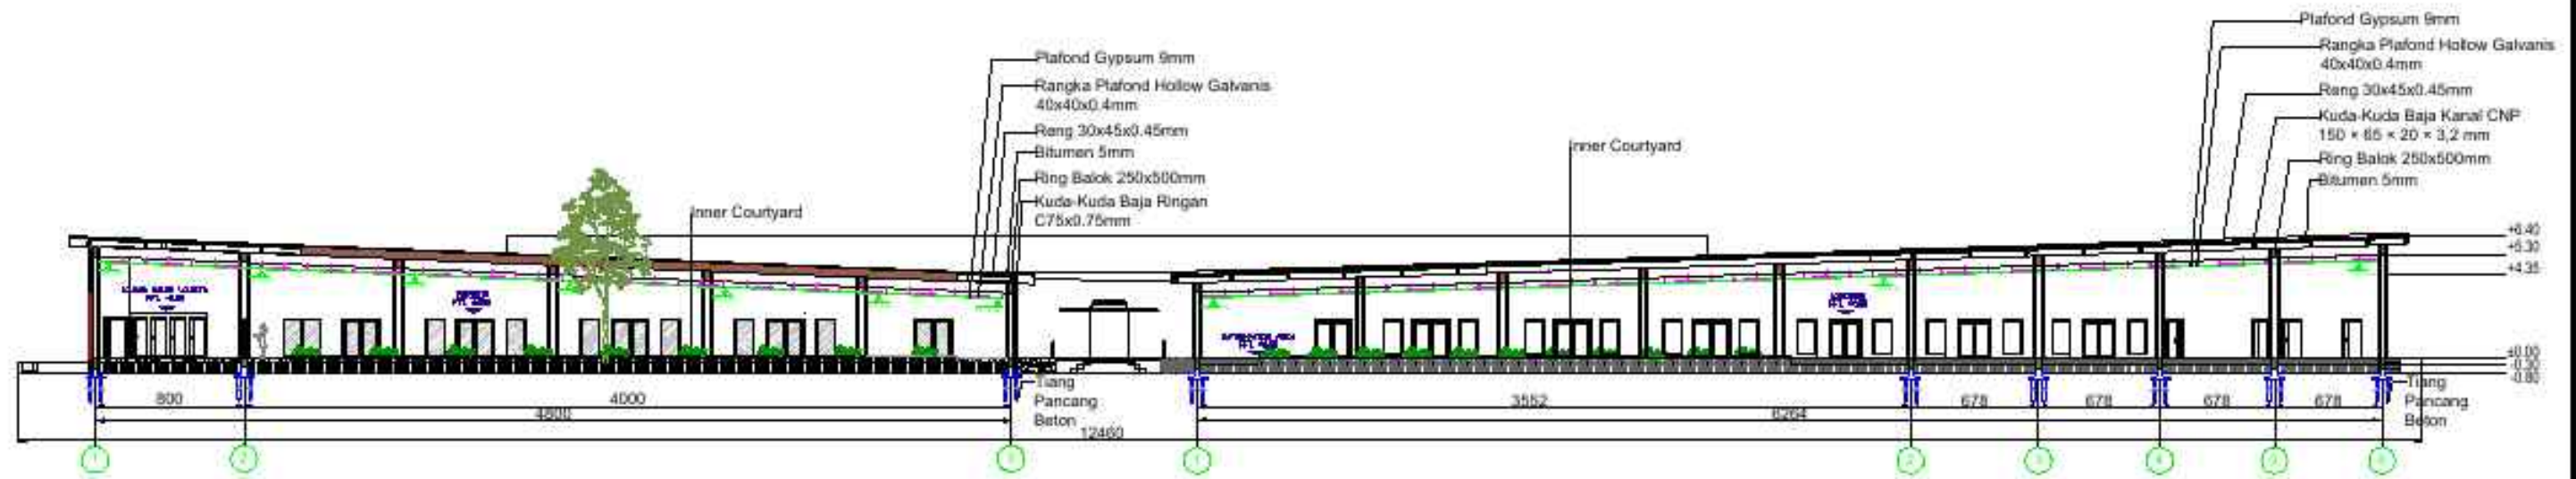


36 POT. A-A KAWASAN
SKALA 1 : 350

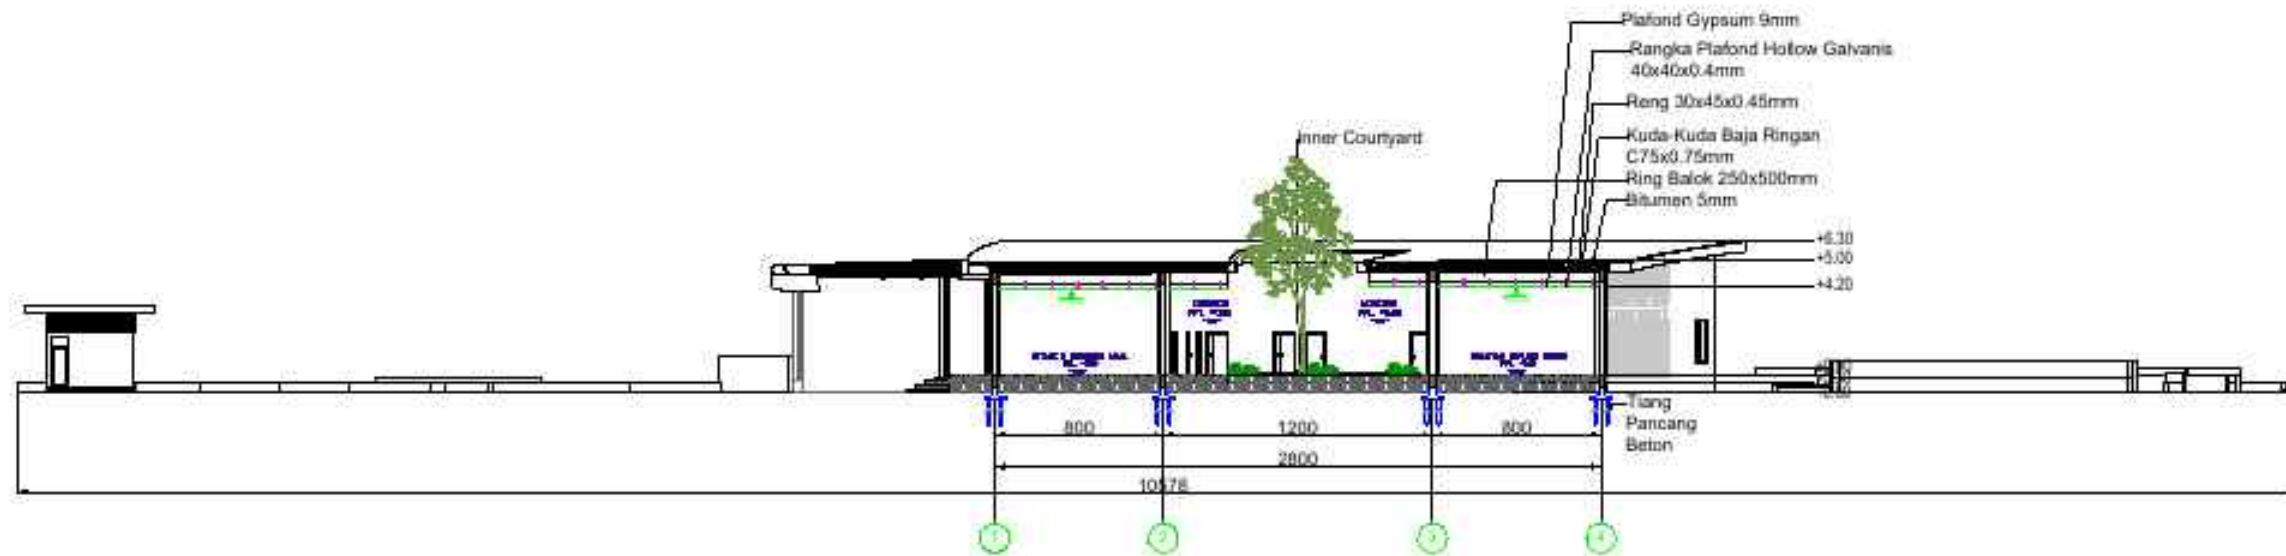

37 POT. B-B KAWASAN
SKALA 1 : 350

 UNIVERSITAS MUHAMMADIYAH SURAKARTA	PROGRAM STUDI ARSITEKTUR FAKULTAS TEKNIK UNIVERSITAS MUHAMMADIYAH SURAKARTA	JUDUL TUGAS AKHIR	NAMA MAHASISWA/NIM	DOSEN PEMBIMBING	PENGESAHAN	NAMA GAMBAR	SKALA	KODE	LEMBAR
		PERANCANGAN COMMUNITY HEALING CENTER DENGAN PENDEKATAN DESAIN RESPONSIF TRAUMA	ANISA MUFIDA ELVA D300220224	Wisnu Setiawan, S.T., M.Arch., Ph.D		POT. KAWASAN	1:350		

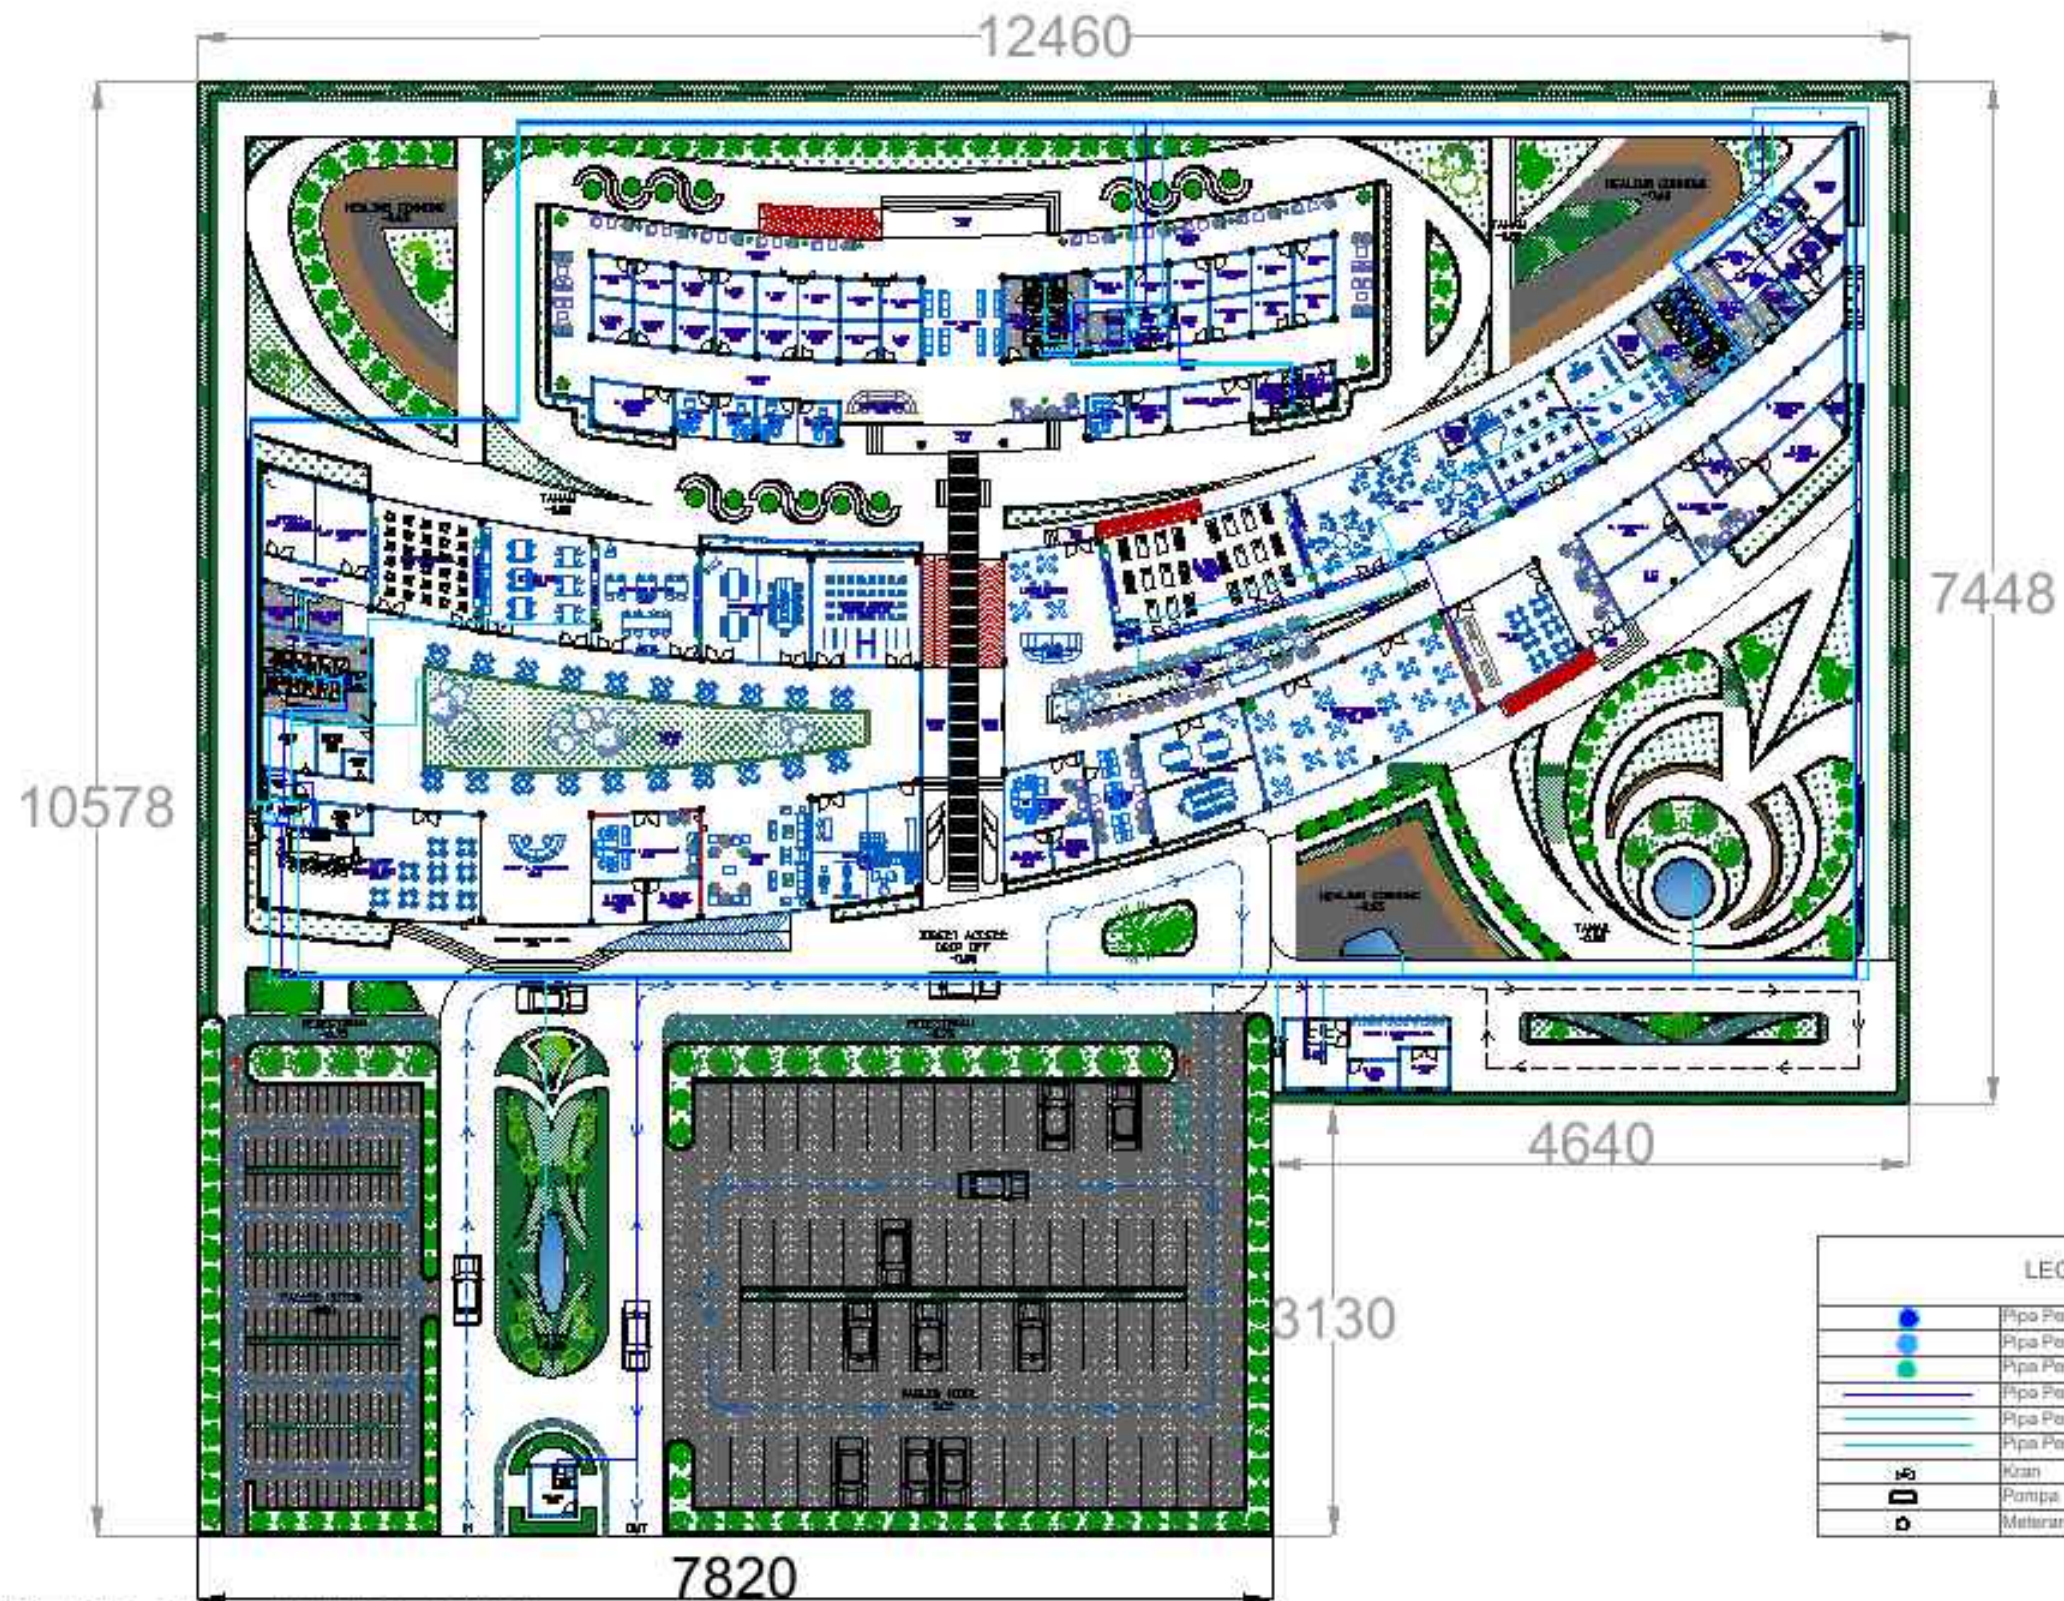

38

SITEPLAN RENCANA AIR BERSIH

SKALA 1 : 550



UNIVERSITAS
MUHAMMADIYAH
SURAKARTA

PROGRAM STUDI ARSITEKTUR
FAKULTAS TEKNIK
UNIVERSITAS
MUHAMMADIYAH SURAKARTA

JUDUL TUGAS AKHIR

PERANCANGAN COMMUNITY HEALING CENTER
DENGAN PENDEKATAN DESAIN RESPONSIF TRAUMA

NAMA MAHASISWA/NIM

ANISA MUFIDA ELVA
D300220224

DOSEN PEMBIMBING

Wisnu Setiawan, S.T., M.Arch., Ph.D

PENGESAHAN

NAMA GAMBAR


SITEPLAN
RENCANA AIR BERSIH

SKALA

1:550

KODE

LEMBAR

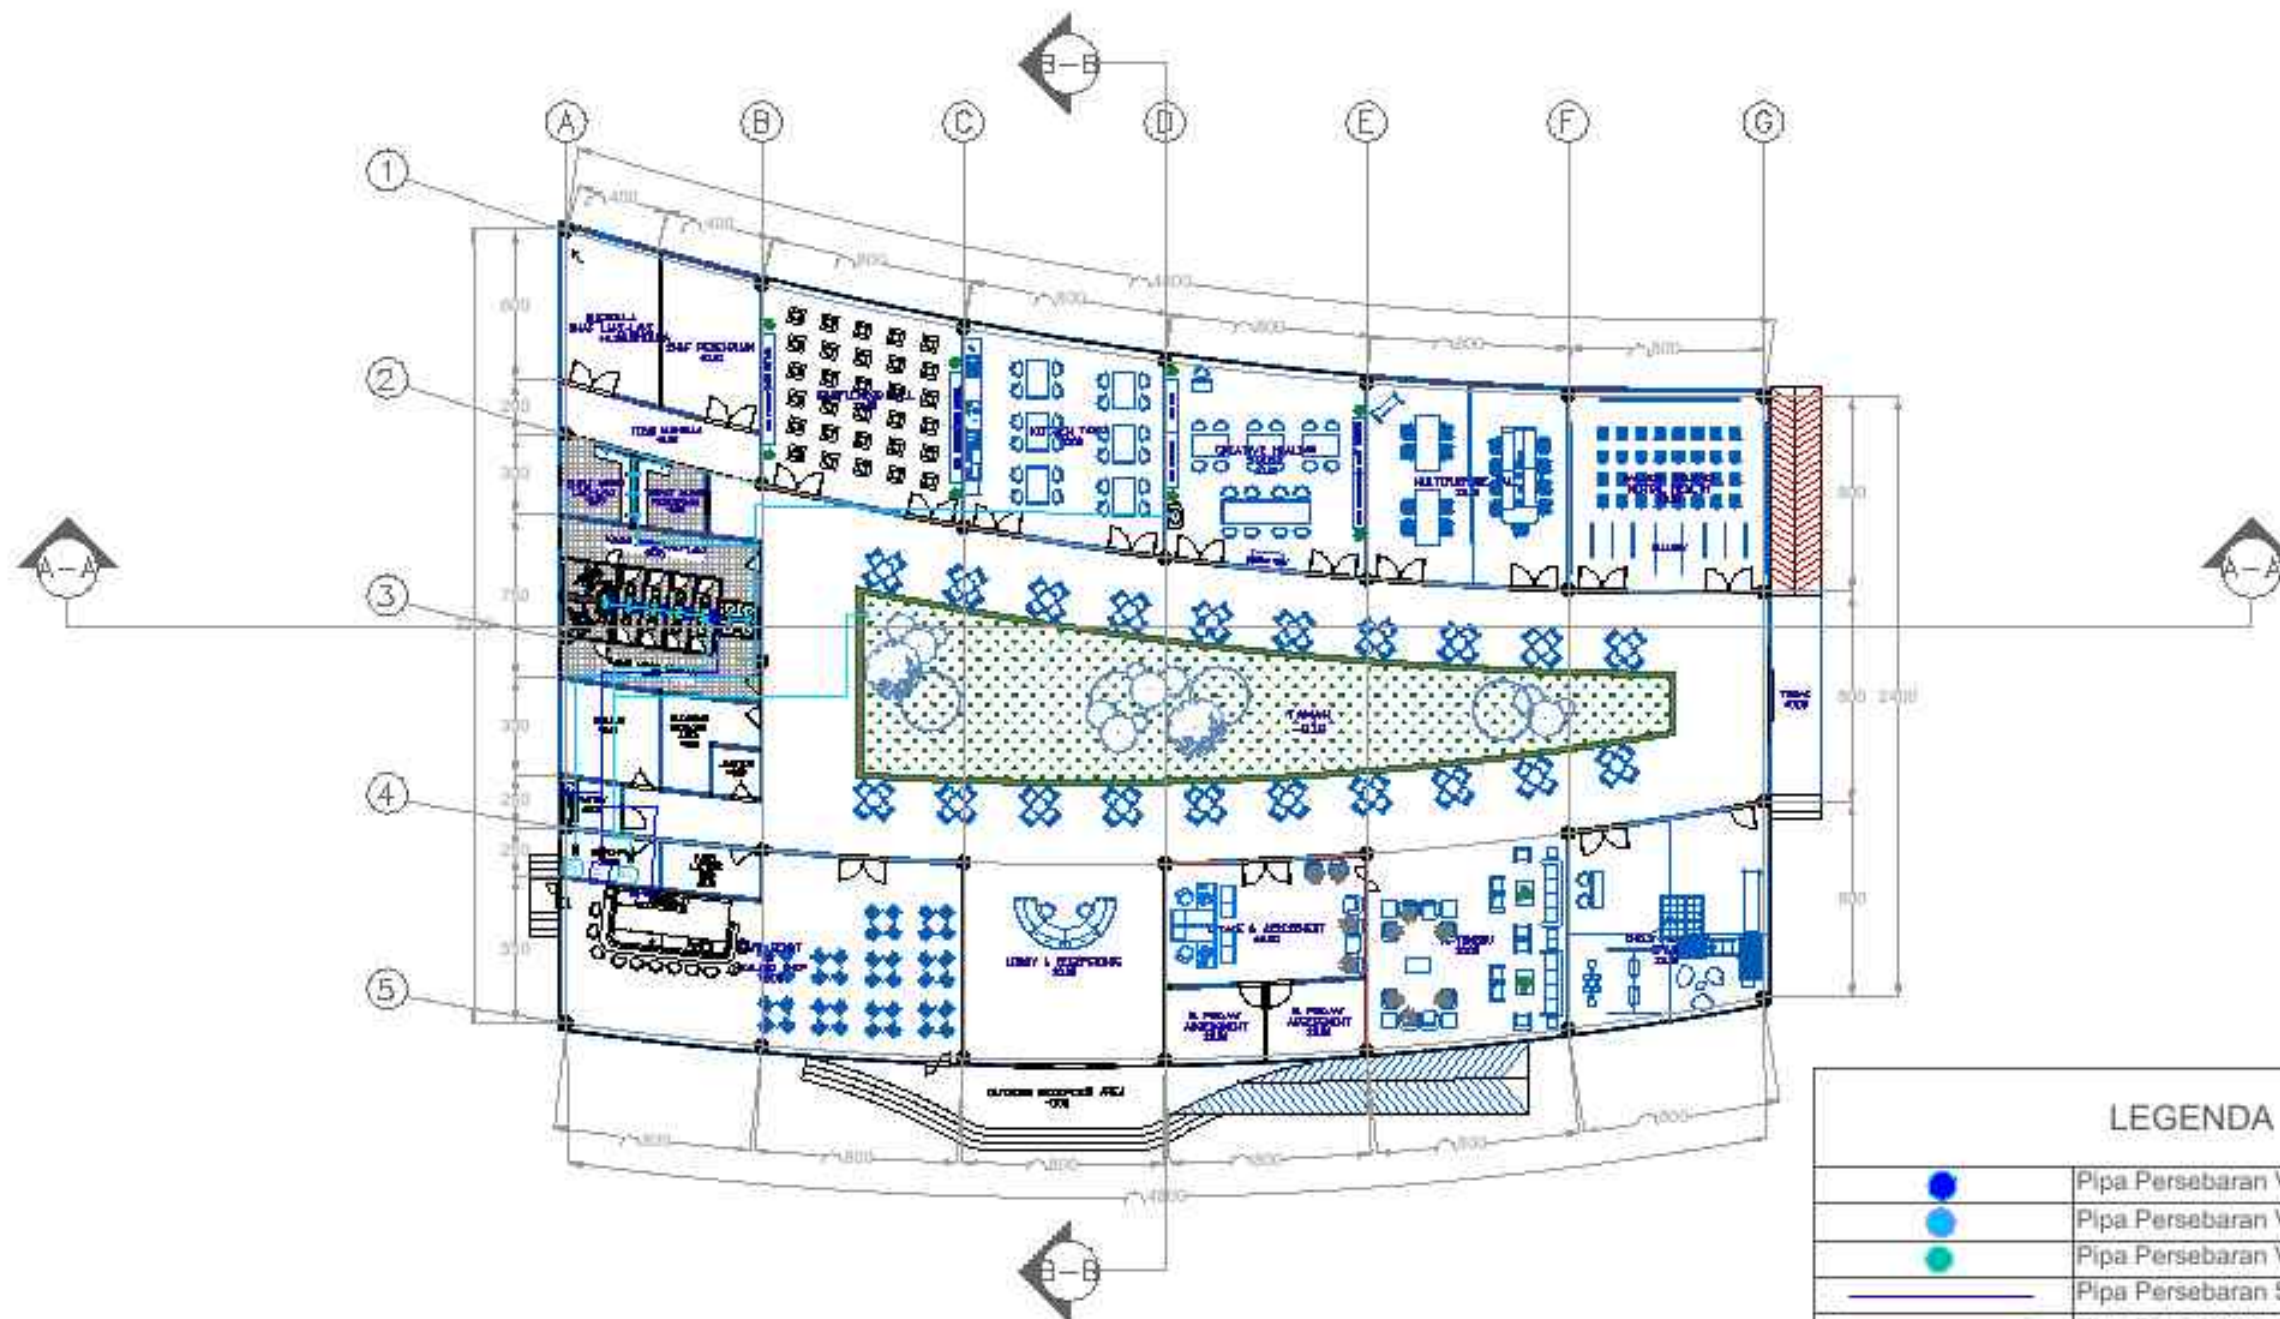

LEGENDA

●	Pipa Persebaran Vertikal Sumber PDAM
●	Pipa Persebaran Vertikal Sumber Sumur
●	Pipa Persebaran Vertikal Sumber Reuse
—	Pipa Persebaran Sumber PDAM
—	Pipa Persebaran Sumber Sumur
—	Pipa Persebaran Sumber Reuse
	Kran
	Pompa
	Meteran

39

RENCANA AIR BERSIH HEALING ENTRY ZONE

SKALA 1 : 300



UNIVERSITAS
MUHAMMADIYAH
SURAKARTA

PROGRAM STUDI ARSITEKTUR
FAKULTAS TEKNIK
UNIVERSITAS
MUHAMMADIYAH SURAKARTA

JUDUL TUGAS AKHIR

PERANCANGAN COMMUNITY HEALING CENTER
DENGAN PENDEKATAN DESAIN RESPONSIF TRAUMA

NAMA MAHASISWA/NIM

ANISA MUFIDA ELVA
D300220224

DOSEN PEMBIMBING

Wisnu Setiawan, S.T., M.Arch., Ph.D

PENGESAHAN

NAMA GAMBAR


RENCANA AIR BERSIH
HEALING ENTRY
ZONE

SKALA


1:300

KODE

LEMBAR

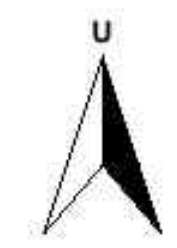

LEGENDA	
	Pipa Persebaran Vertikal Sumber PDAM
	Pipa Persebaran Vertikal Sumber Sumur
	Pipa Persebaran Vertikal Sumber Reuse
	Pipa Persebaran Sumber PDAM
	Pipa Persebaran Sumber Sumur
	Pipa Persebaran Sumber Reuse
	Kran
	Pompa
	Meteran

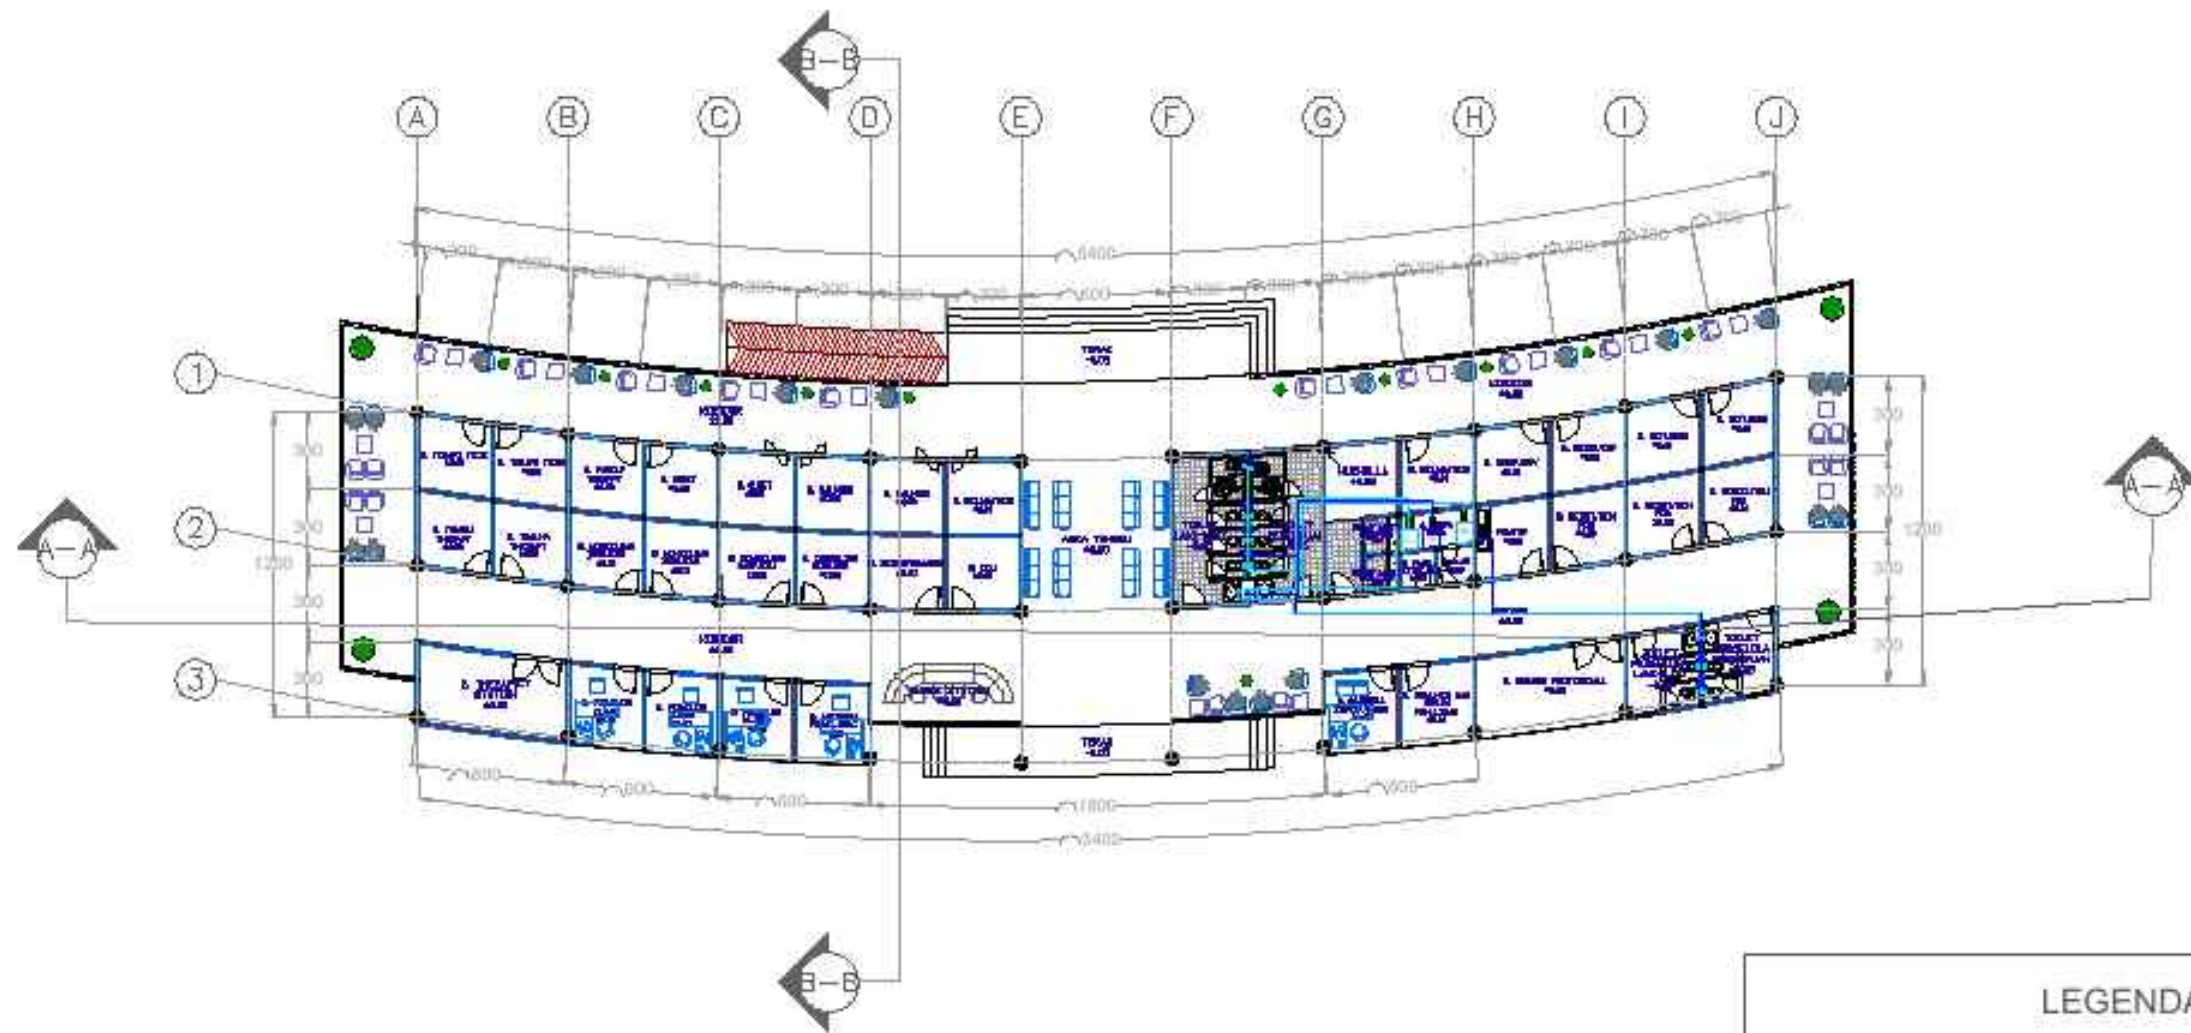

LEGENDA

●	Pipa Persebaran Vertikal Sumber PDAM
●	Pipa Persebaran Vertikal Sumber Sumur
●	Pipa Persebaran Vertikal Sumber Reuse
—	Pipa Persebaran Sumber PDAM
—	Pipa Persebaran Sumber Sumur
—	Pipa Persebaran Sumber Reuse
	Kran
	Pompa
	Meteran

41

RENCANA AIR BERSIH THERAPEUTIC ZONE

SKALA 1 : 300



UNIVERSITAS
MUHAMMADIYAH
SURAKARTA

PROGRAM STUDI ARSITEKTUR
FAKULTAS TEKNIK
UNIVERSITAS
MUHAMMADIYAH SURAKARTA

JUDUL TUGAS AKHIR

PERANCANGAN COMMUNITY HEALING CENTER
DENGAN PENDEKATAN DESAIN RESPONSIF TRAUMA

NAMA MAHASISWA/NIM

ANISA MUFIDA ELVA
D300220224

DOSEN PEMBIMBING

Wisnu Setiawan, S.T., M.Arch., Ph.D

PENGESAHAN

NAMA GAMBAR


RENCANA AIR BERSIH
THERAPEUTIC ZONE

SKALA

1:300

KODE

LEMBAR

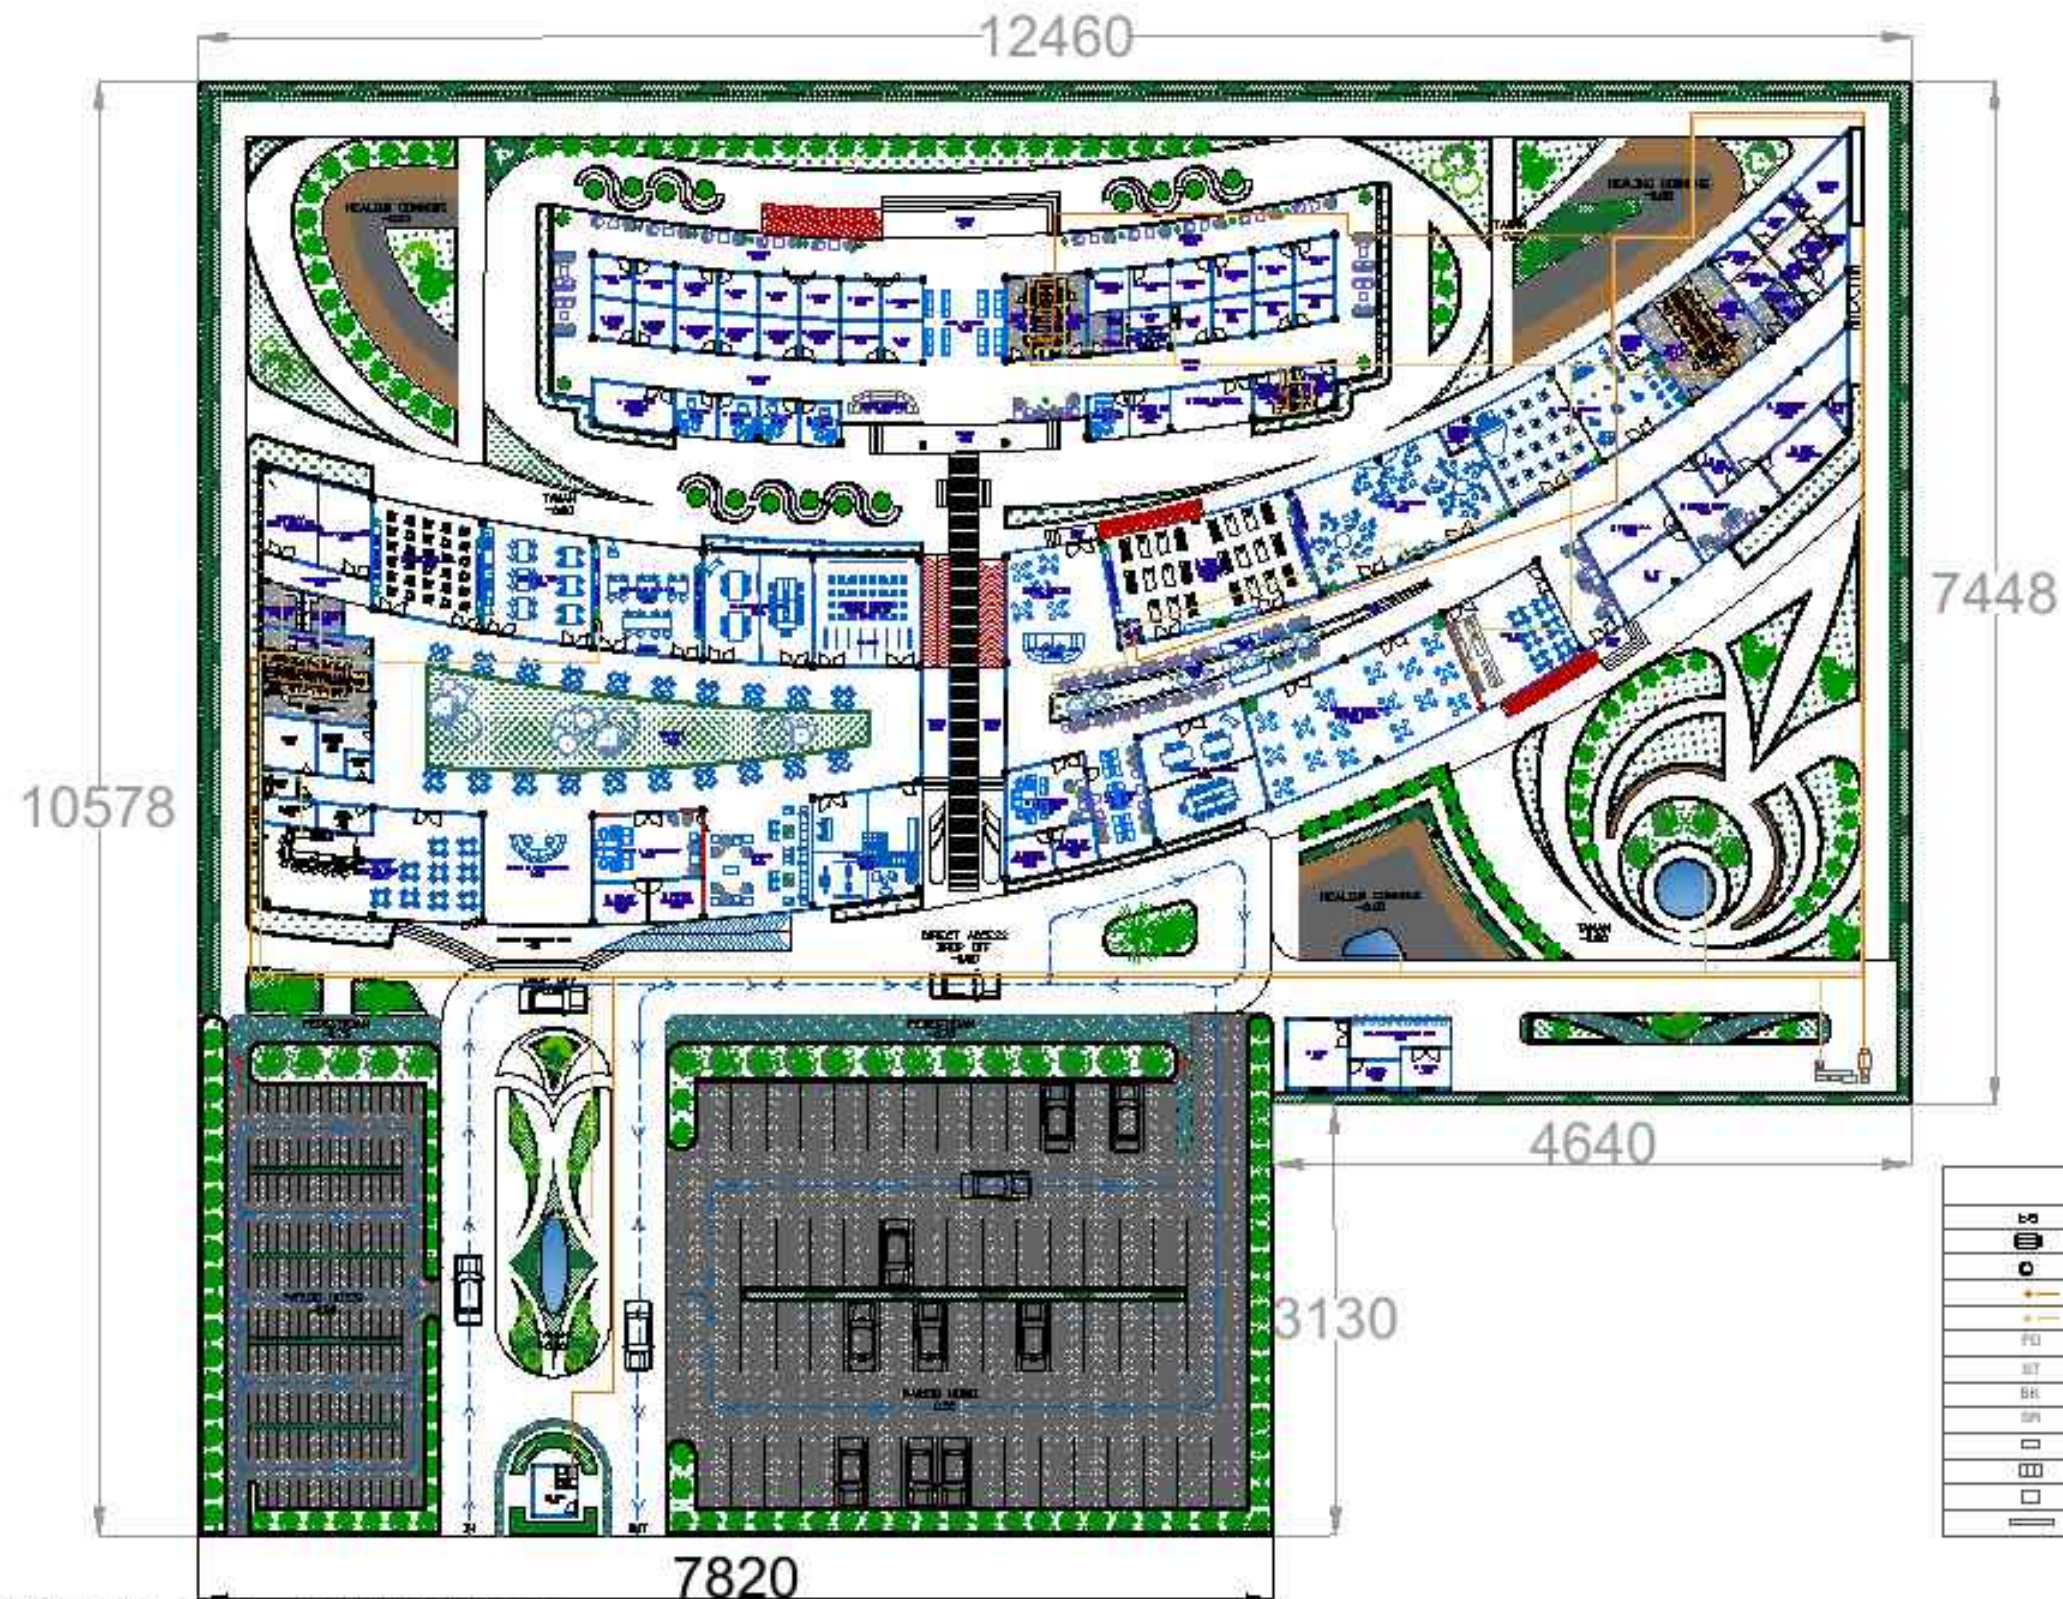


LEGENDA	
	Kran
	Pompa
	Meteran
	Pipa Black Water
	Pipa Grey Water
	Floor Drain
	Septic Tank
	Bak Kontrol
	Sumur Resapan
	Filtrasi Fisika
	Filtrasi Biologi
	Bak Penampungan Air Bersih
	Bak Penampungan Air Kotor

42 SITEPLAN RENCANA AIR KOTOR

SKALA 1 : 550

UNIVERSITAS MUHAMMADIYAH SURAKARTA	PROGRAM STUDI ARSITEKTUR FAKULTAS TEKNIK UNIVERSITAS MUHAMMADIYAH SURAKARTA	JUDUL TUGAS AKHIR	NAMA MAHASISWA/NIM	DOSEN PEMBIMBING	PENGESAHAN	NAMA GAMBAR	SKALA	KODE	LEMBAR
		PERANCANGAN COMMUNITY HEALING CENTER DENGAN PENDEKATAN DESAIN RESPONSIF TRAUMA	ANISA MUFIDA ELVA D300220224	Wisnu Setiawan, S.T., M.Arch., Ph.D		SITEPLAN AIR KOTOR	1:550		

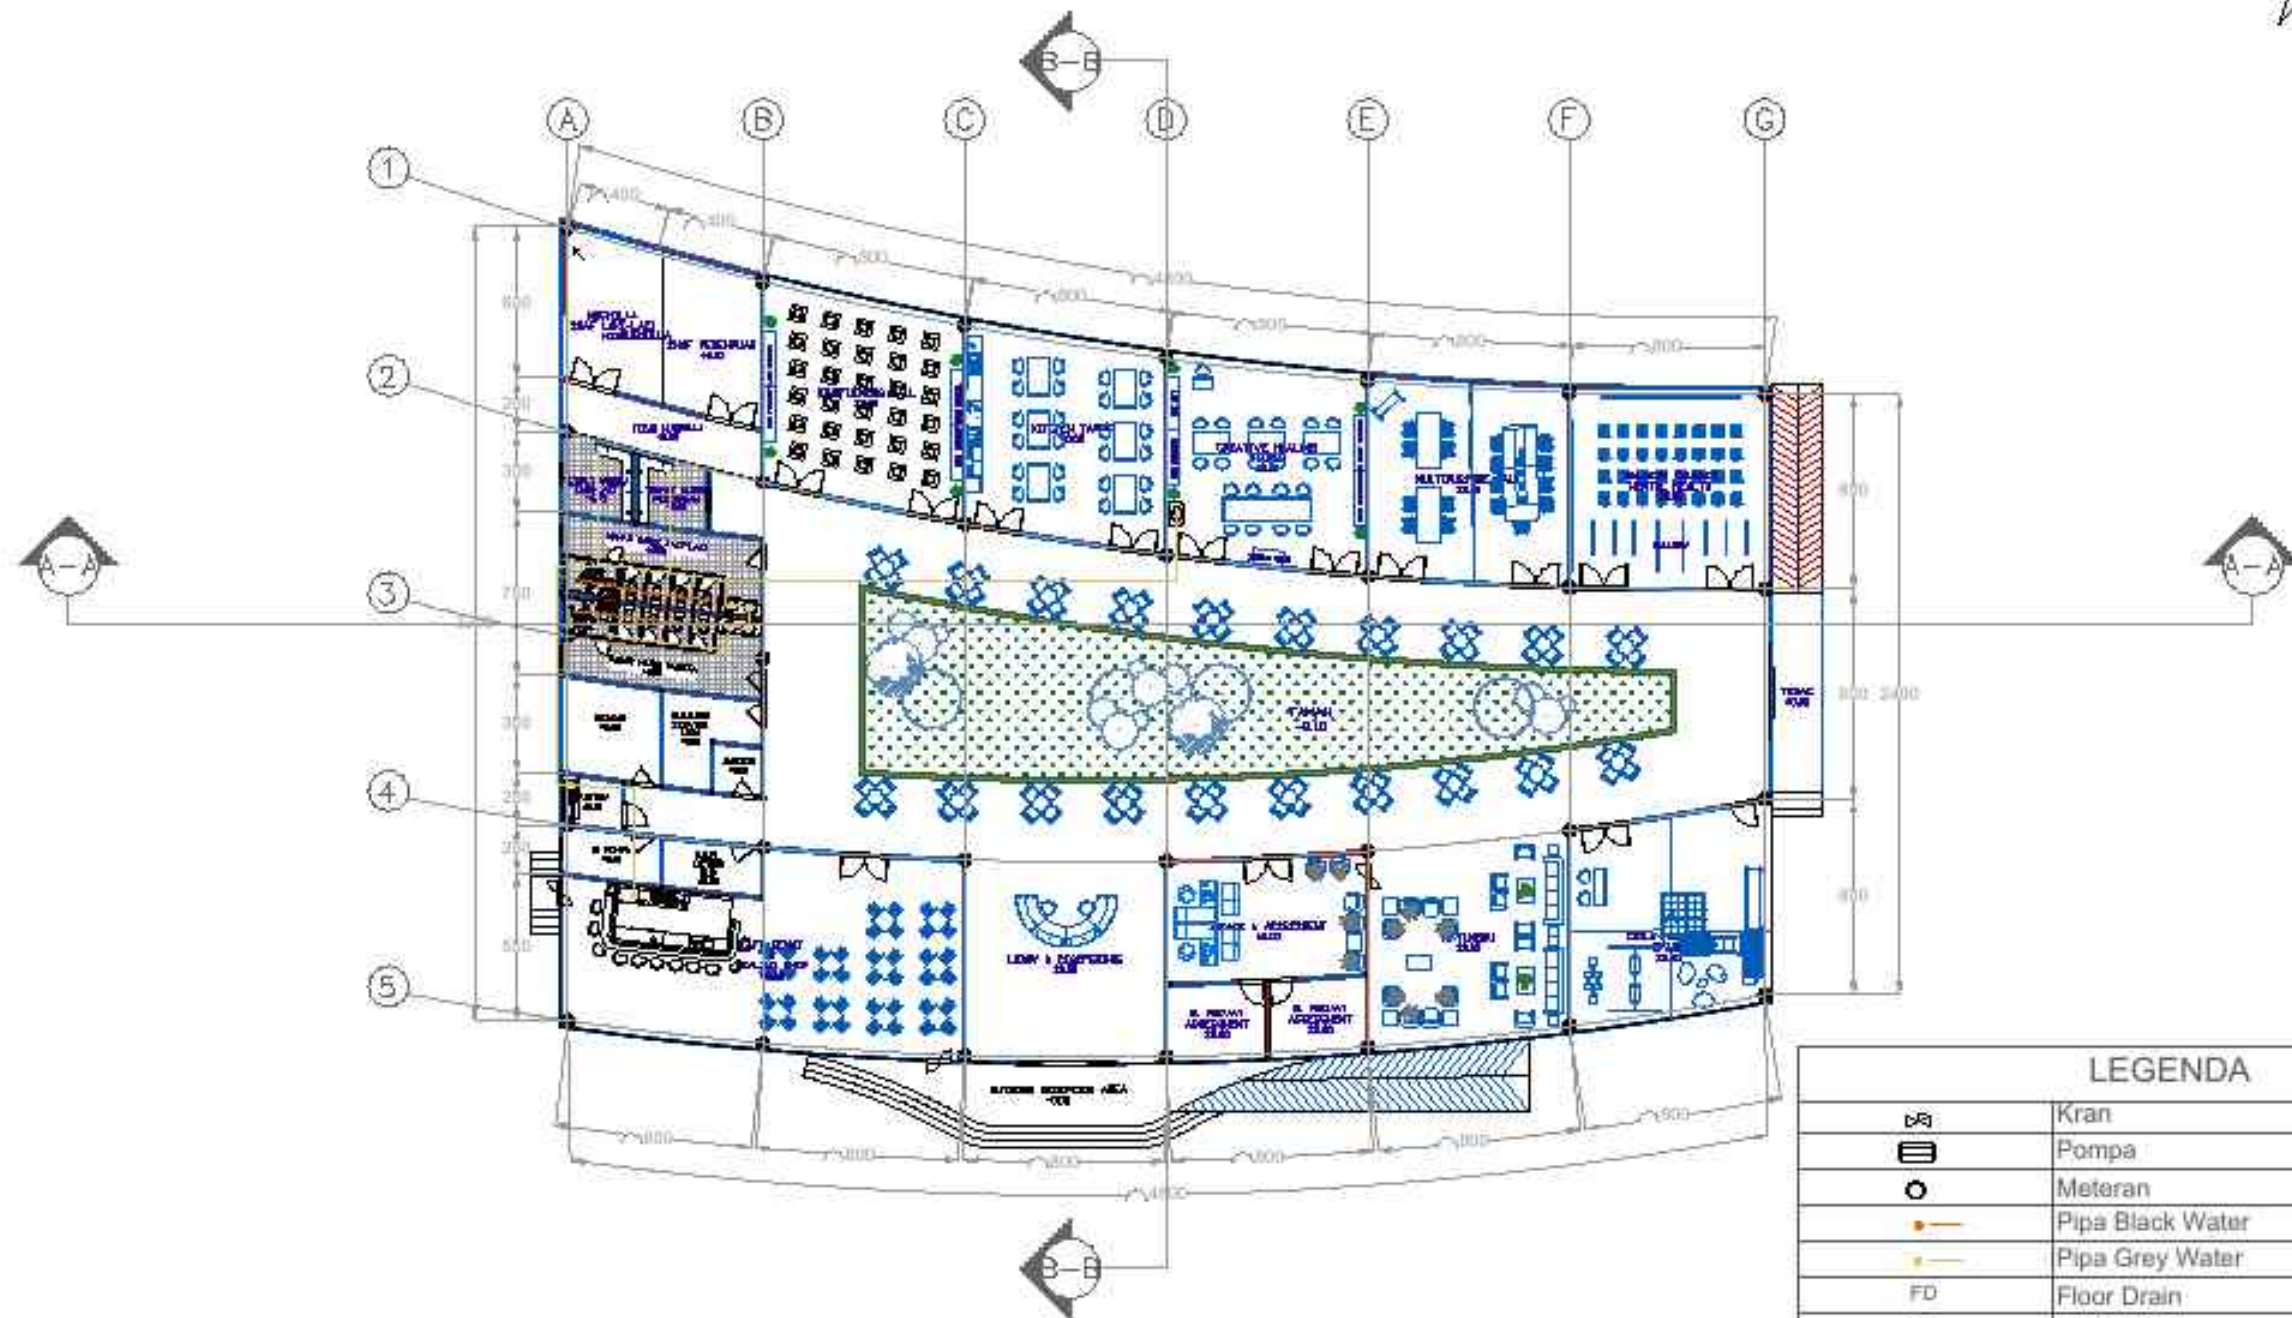

43 **RENCANA AIR KOTOR HEALING ENTRY ZONE**
SKALA 1 : 300

LEGENDA	
	Kran
	Pompa
	Meteran
	Pipa Black Water
	Pipa Grey Water
	Floor Drain
	Septic Tank
	Bak Kontrol
	Sumur Resapan
	Filtrasi Fisika
	Filtrasi Biologi
	Bak Penampungan Air Bersih
	Bak Penampungan Air Kotor


UNIVERSITAS MUHAMMADIYAH SURAKARTA	PROGRAM STUDI ARSITEKTUR FAKULTAS TEKNIK UNIVERSITAS MUHAMMADIYAH SURAKARTA	JUDUL TUGAS AKHIR	NAMA MAHASISWA/NIM	DOSEN PEMBIMBING	PENGESAHAN	NAMA GAMBAR	SKALA	KODE	LEMBAR
		PERANCANGAN COMMUNITY HEALING CENTER DENGAN PENDEKATAN DESAIN RESPONSIF TRAUMA	ANISA MUFIDA ELVA D300220224	Wisnu Setiawan, S.T., M.Arch., Ph.D		RENCANA AIR KOTOR HEALING ENTRY ZONE	1:300		



44 RENCANA AIR KOTOR COMMUNITY HEALING ZONE
SKALA 1 : 300

LEGENDA	
	Kran
	Pompa
	Meteran
	Pipa Black Water
	Pipa Grey Water
	Floor Drain
	Septic Tank
	Bak Kontrol
	Sumur Resapan
	Filtrasi Fisika
	Filtrasi Biologi
	Bak Penampungan Air Bersih
	Bak Penampungan Air Kotor

UNIVERSITAS MUHAMMADIYAH SURAKARTA	PROGRAM STUDI ARSITEKTUR FAKULTAS TEKNIK UNIVERSITAS MUHAMMADIYAH SURAKARTA	JUDUL TUGAS AKHIR	NAMA MAHASISWA/NIM	DOSEN PEMBIMBING	PENGESAHAN	NAMA GAMBAR	SKALA	KODE	LEMBAR
		PERANCANGAN COMMUNITY HEALING CENTER DENGAN PENDEKATAN DESAIN RESPONSIF TRAUMA	ANISA MUFIDA ELVA D300220224	Wisnu Setiawan, S.T., M.Arch., Ph.D		RENCANA AIR KOTOR COMMUNITY HELAING ZONE	1:300		

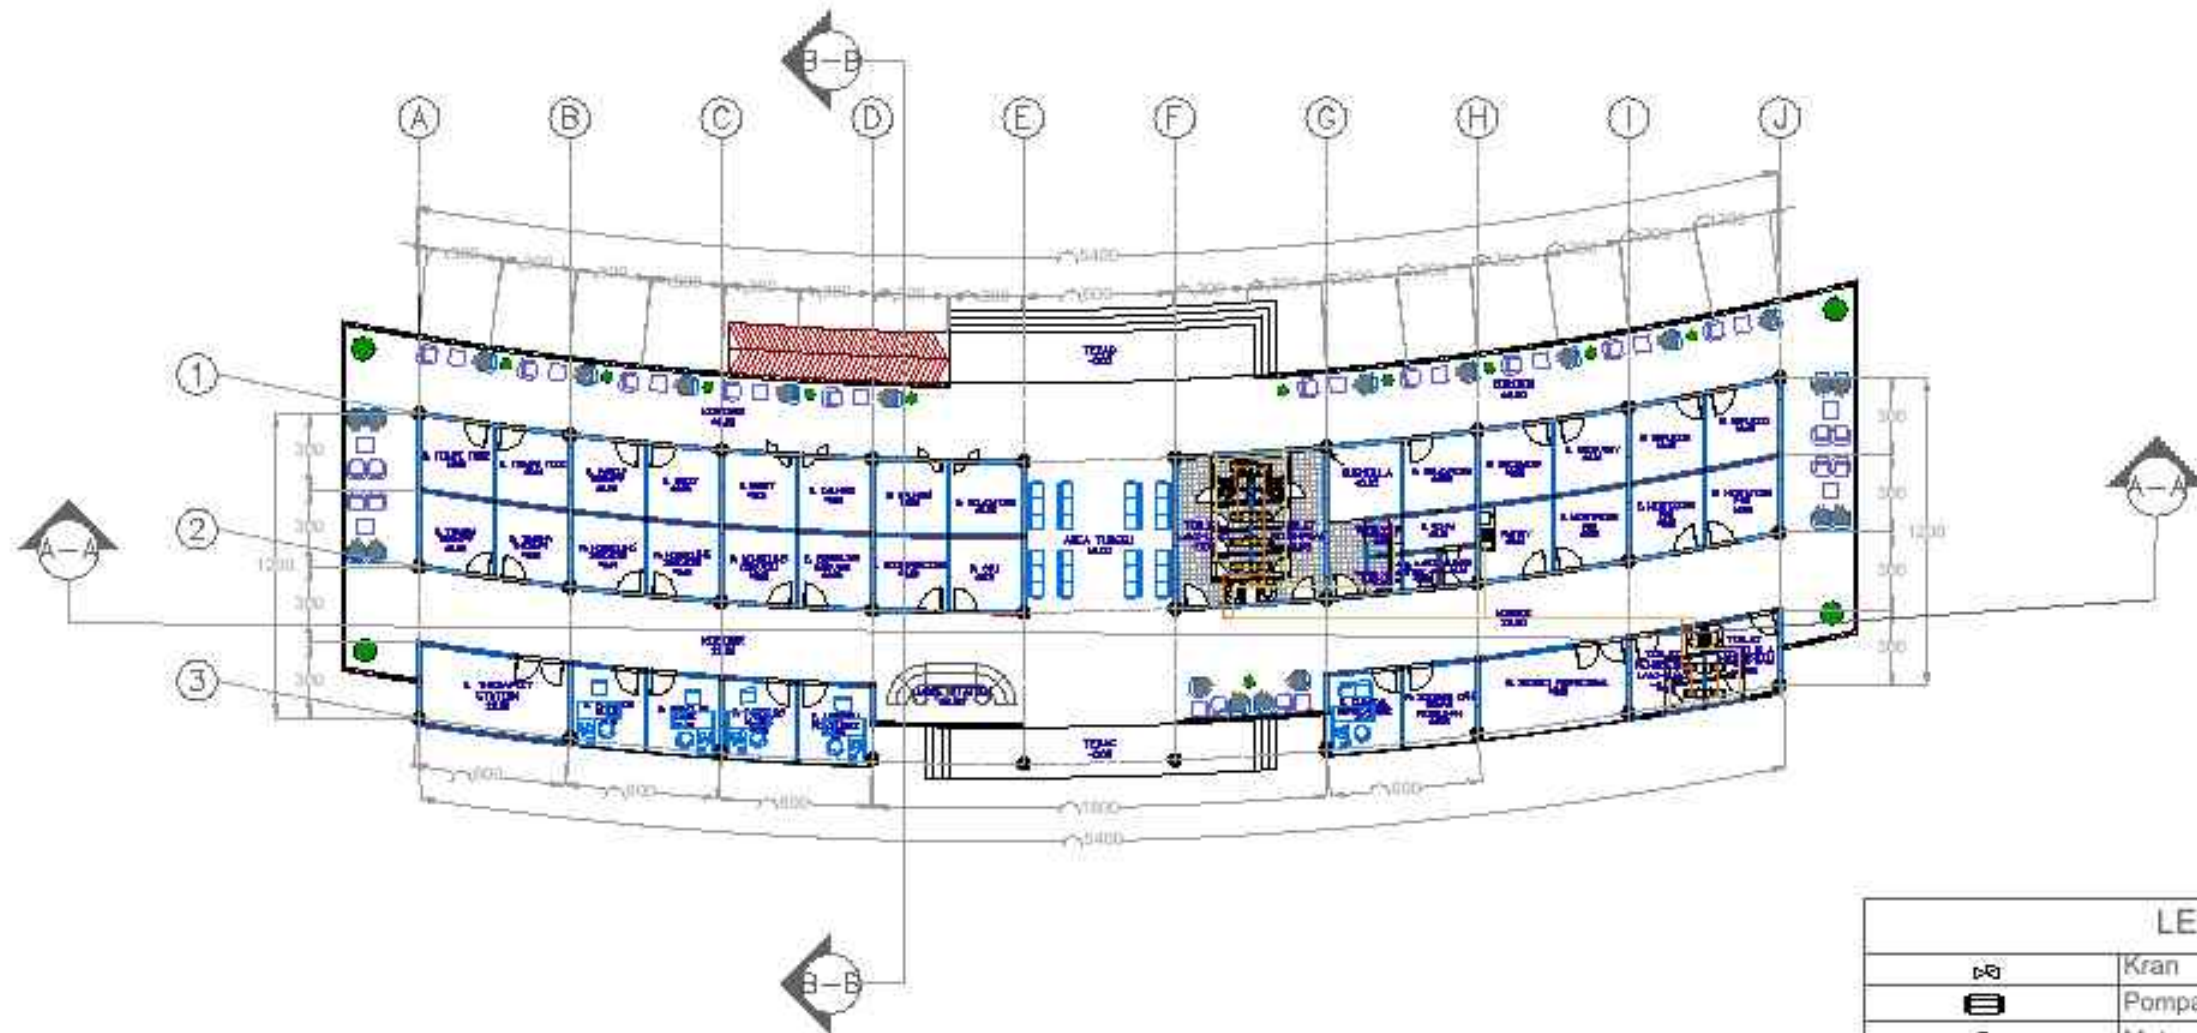

45
-

RENCANA AIR KOTOR THERAPEUTIC ZONE

SKALA 1 : 300

LEGENDA	
	Kran
	Pompa
	Meteran
	Pipa Black Water
	Pipa Grey Water
	Floor Drain
	Septic Tank
	Bak Kontrol
	Sumur Resapan
	Filtrasi Fisika
	Filtrasi Biologi
	Bak Penampungan Air Bersih
	Bak Penampungan Air Kotor



UNIVERSITAS
MUHAMMADIYAH
SURAKARTA

PROGRAM STUDI ARSITEKTUR
FAKULTAS TEKNIK
UNIVERSITAS
MUHAMMADIYAH SURAKARTA

JUDUL TUGAS AKHIR

PERANCANGAN COMMUNITY HEALING CENTER
DENGAN PENDEKATAN DESAIN RESPONSIF TRAUMA

NAMA MAHASISWA/NIM

ANISA MUFIDA ELVA
D300220224

DOSEN PEMBIMBING

Wisnu Setiawan, S.T., M.Arch., Ph.D

PENGESAHAN

NAMA GAMBAR


RENCANA AIR KOTOR
THERAPEUTIC ZONE

SKALA

1:300

KODE

LEMBAR

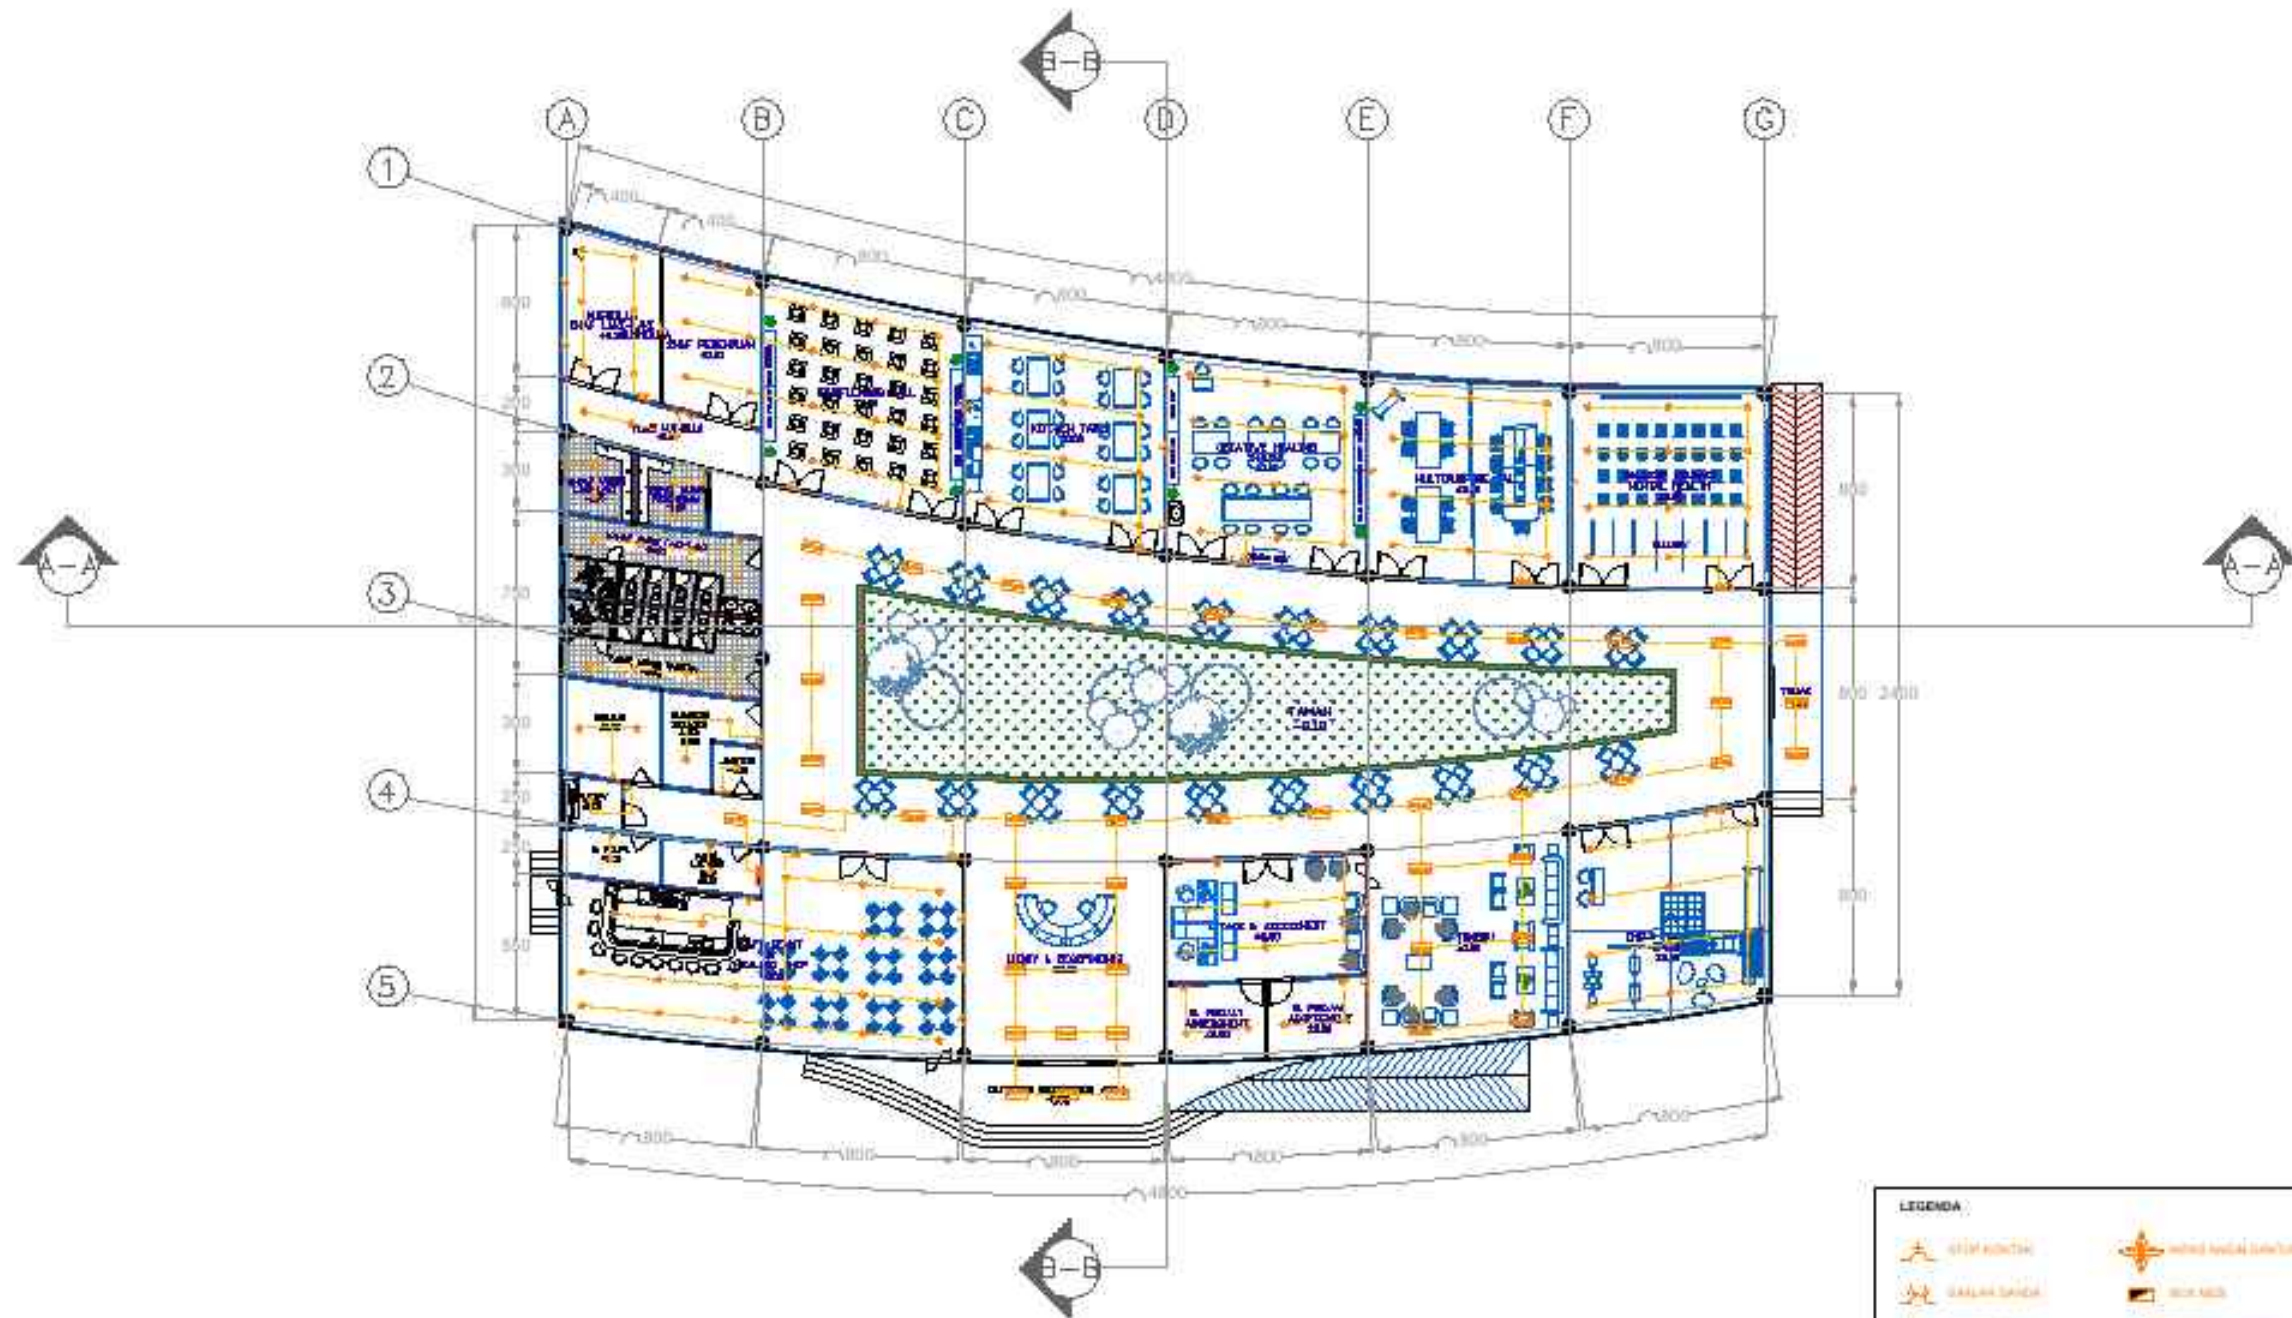


SKALA 1 : 300

LEGENDA

 STATION	 WIND ANALYSIS (WINDSPEED)	 WIND DIRECTION (WINDSPEED)
 STATION NAME	 WIND SPEED	 STATION TO GO
 STATION TYPE	 WIND DIRECTION	 WIND TO GO
 STATION	 WIND DIRECTION	 STATION
 STATION	 WIND DIRECTION	 STATION
LEMBAR

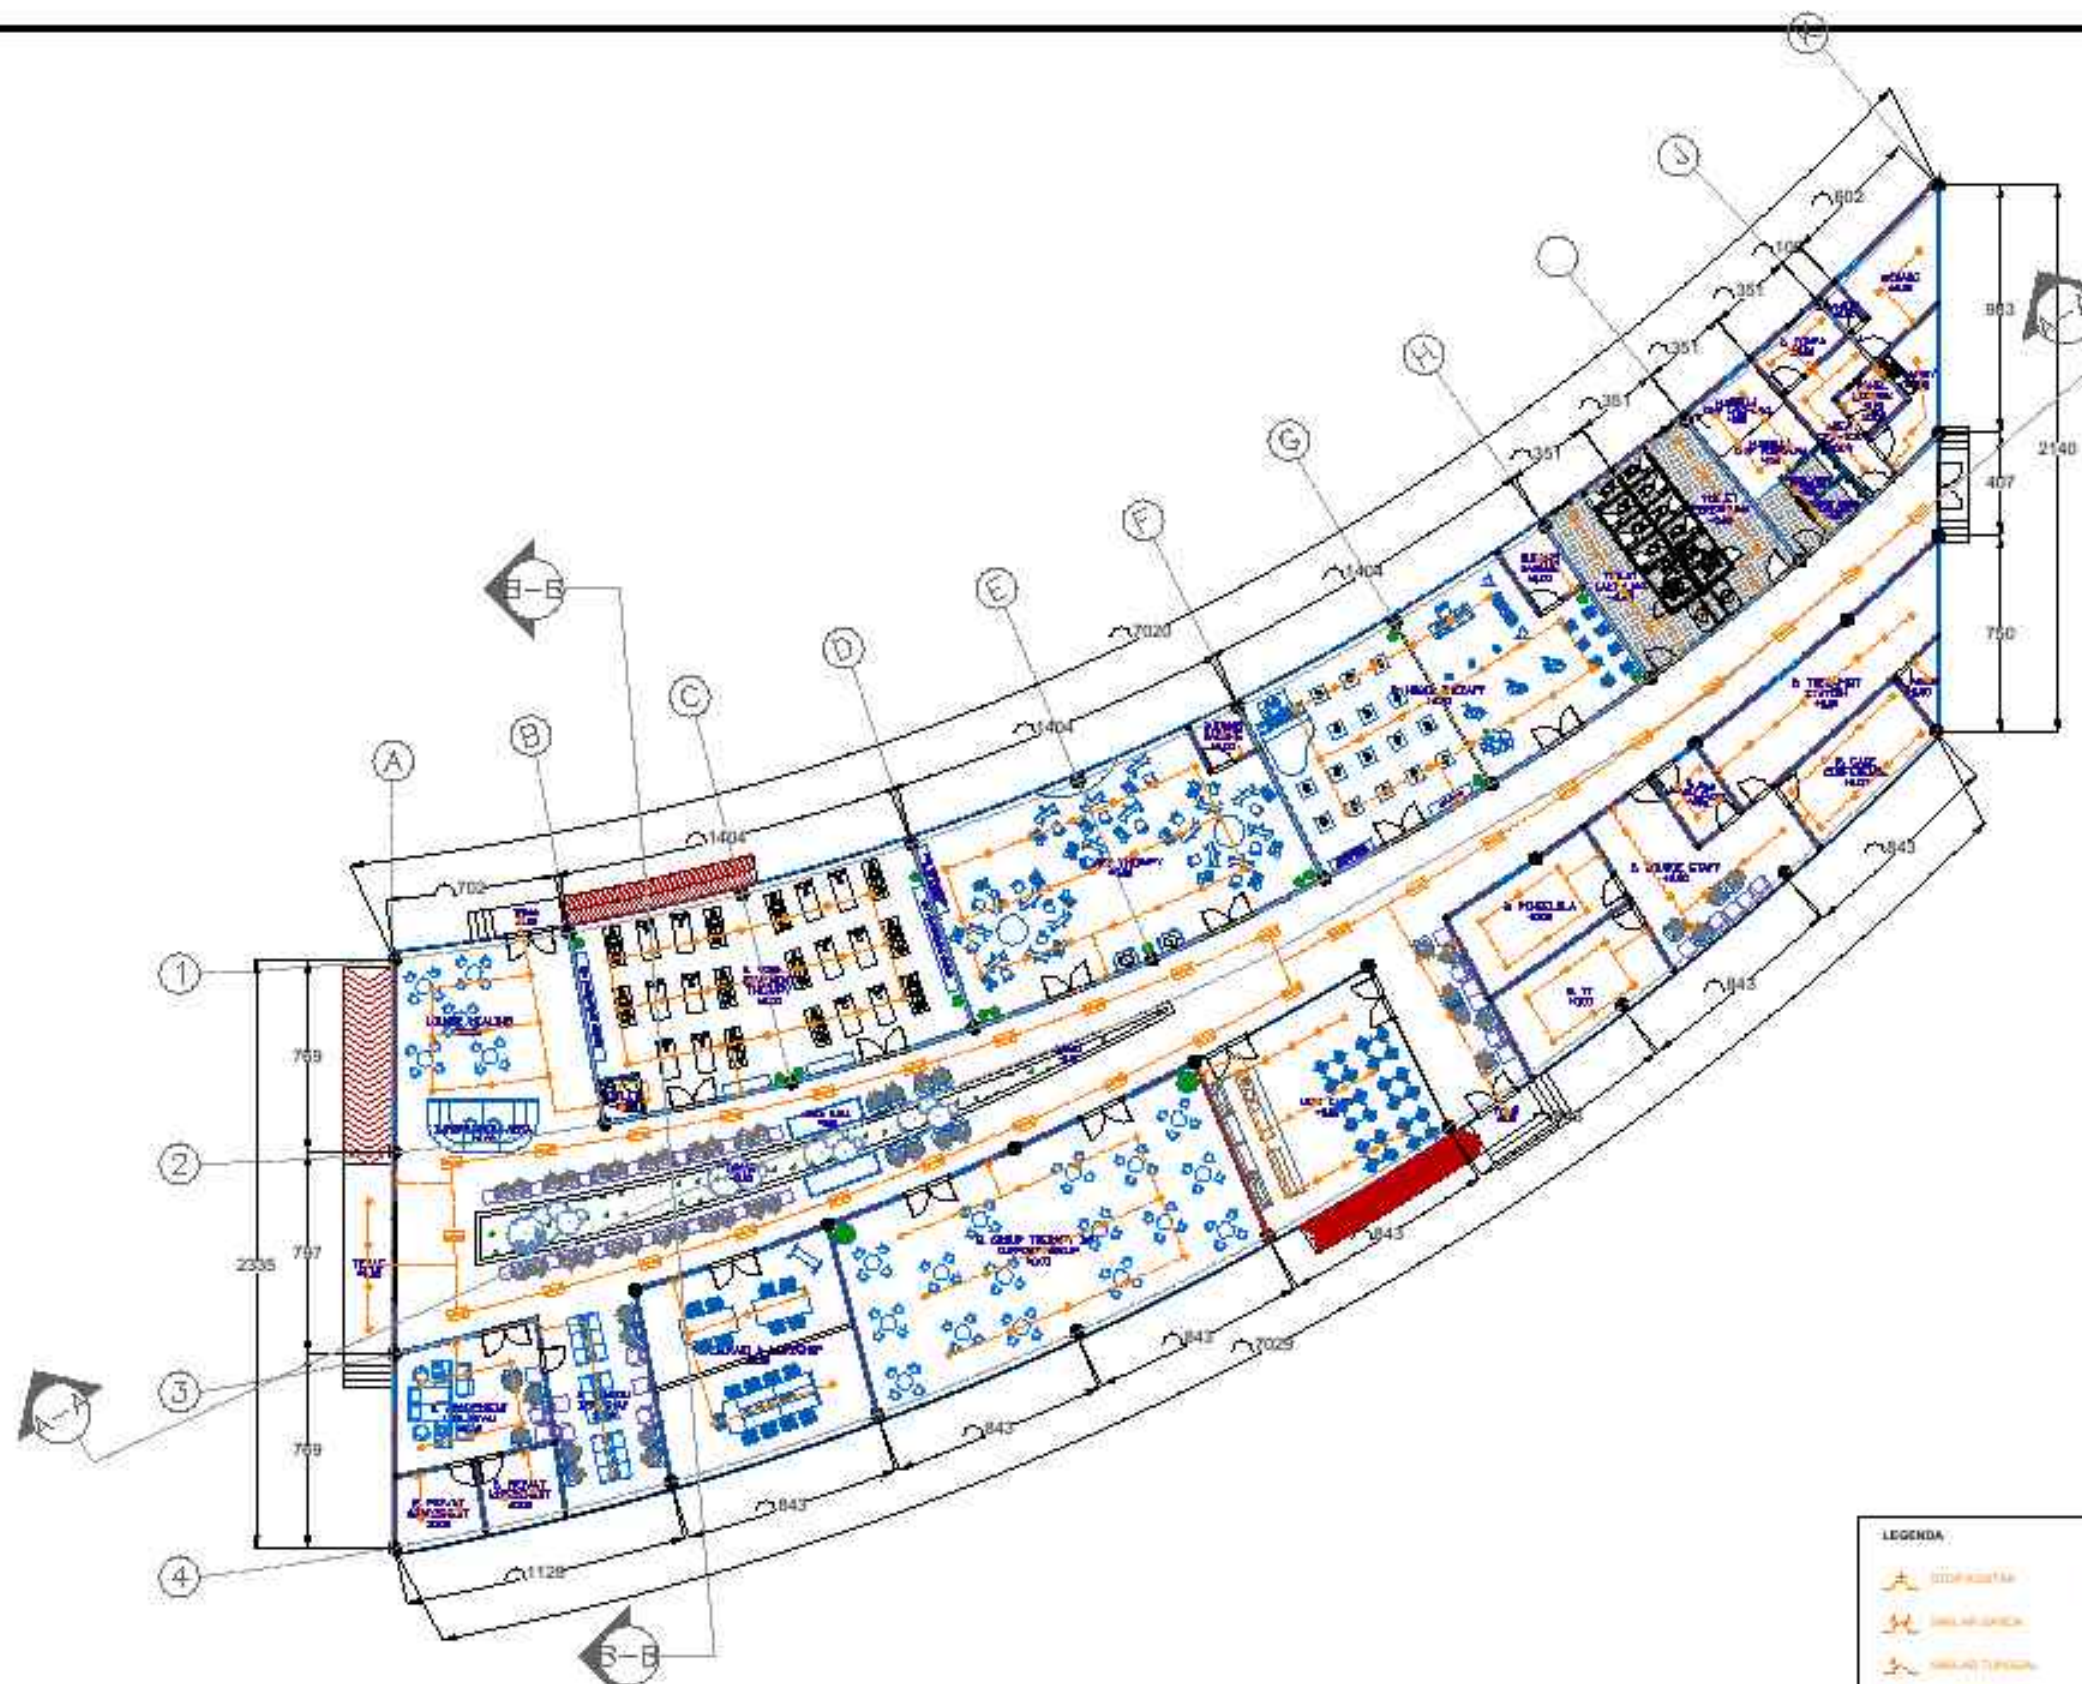

48 RENCANA KELISTRIKAN COMMUNITY HEALING ZONE
SKALA 1 : 300

LEGENDA		

UNIVERSITAS MUHAMMADIYAH SURAKARTA	PROGRAM STUDI ARSITEKTUR FAKULTAS TEKNIK UNIVERSITAS MUHAMMADIYAH SURAKARTA	JUDUL TUGAS AKHIR	NAMA MAHASISWA/NIM	DOSEN PEMBIMBING	PENGESAHAN	NAMA GAMBAR	SKALA	KODE	LEMBAR
		PERANCANGAN COMMUNITY HEALING CENTER DENGAN PENDEKATAN DESAIN RESPONSIF TRAUMA	ANISA MUFIDA ELVA D300220224	Wisnu Setiawan, S.T., M.Arch., Ph.D		RENCANA KELISTRIKAN COMMUNITY HEALING ZONE	1:300		

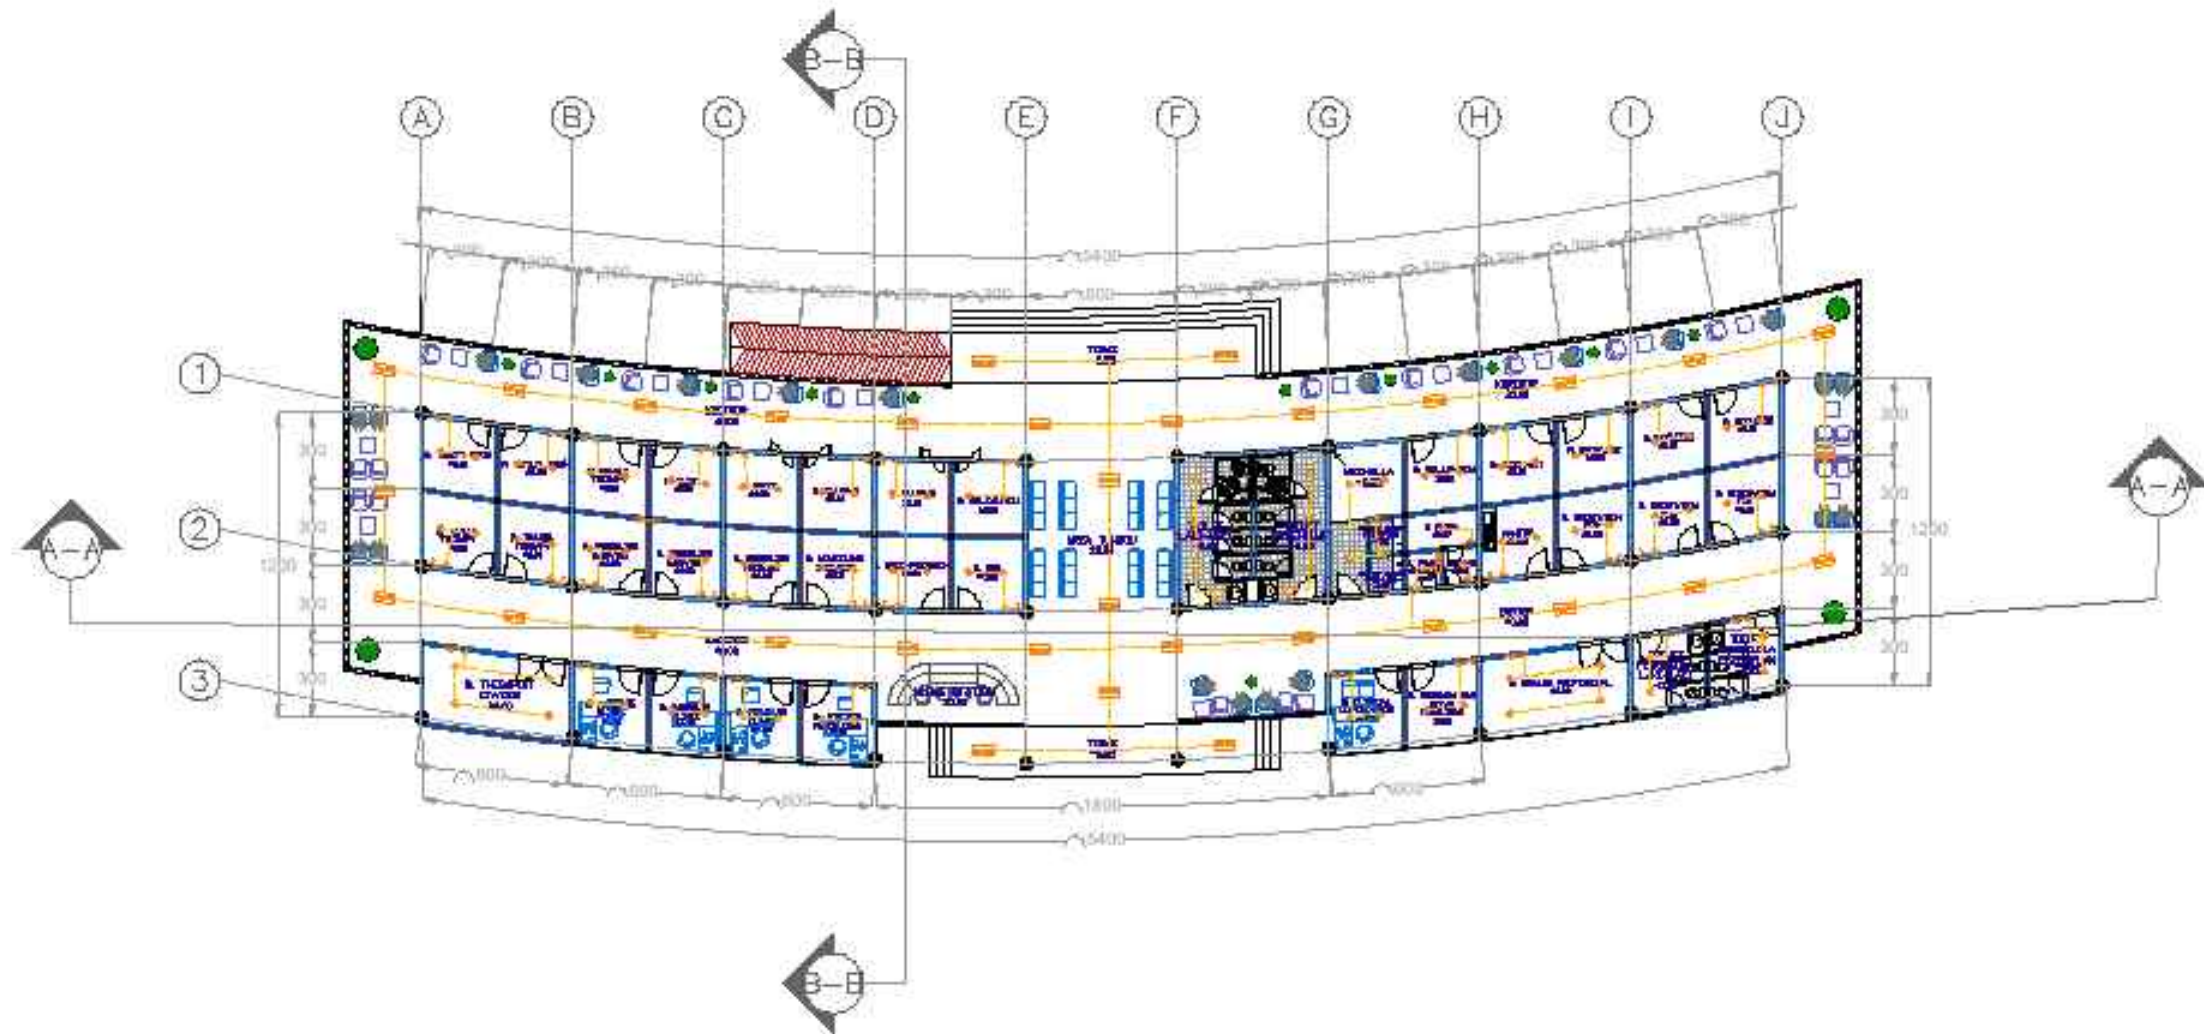

49
-


RENCANA KELISTRIKAN THERAPEUTIC ZONE

SKALA 1 : 300

LEGENDA

	LOKASI KEMAH		ARAH ANJAL SAMUDRA		WADAT DISTRIKSIKON PANGSI
	LOKASI KEMAH		LOKASI KEMAH		LOKASI KEMAH
	LOKASI KEMAH		LOKASI KEMAH		LOKASI KEMAH
	LOKASI KEMAH		LOKASI KEMAH		LOKASI KEMAH
	LOKASI KEMAH		LOKASI KEMAH		LOKASI KEMAH


UNIVERSITAS MUHAMMADIYAH SURAKARTA	PROGRAM STUDI ARSITEKTUR FAKULTAS TEKNIK UNIVERSITAS MUHAMMADIYAH SURAKARTA	JUDUL TUGAS AKHIR	NAMA MAHASISWA/NIM	DOSEN PEMBIMBING	PENGESAHAN	NAMA GAMBAR	SKALA	KODE	LEMBAR
		PERANCANGAN COMMUNITY HEALING CENTER DENGAN PENDEKATAN DESAIN RESPONSIF TRAUMA	ANISA MUFIDA ELVA D300220224	Wisnu Setiawan, S.T., M.Arch., Ph.D		RENCANA KELISTRIKAN THERAPEUTIC ZONE	1:300		

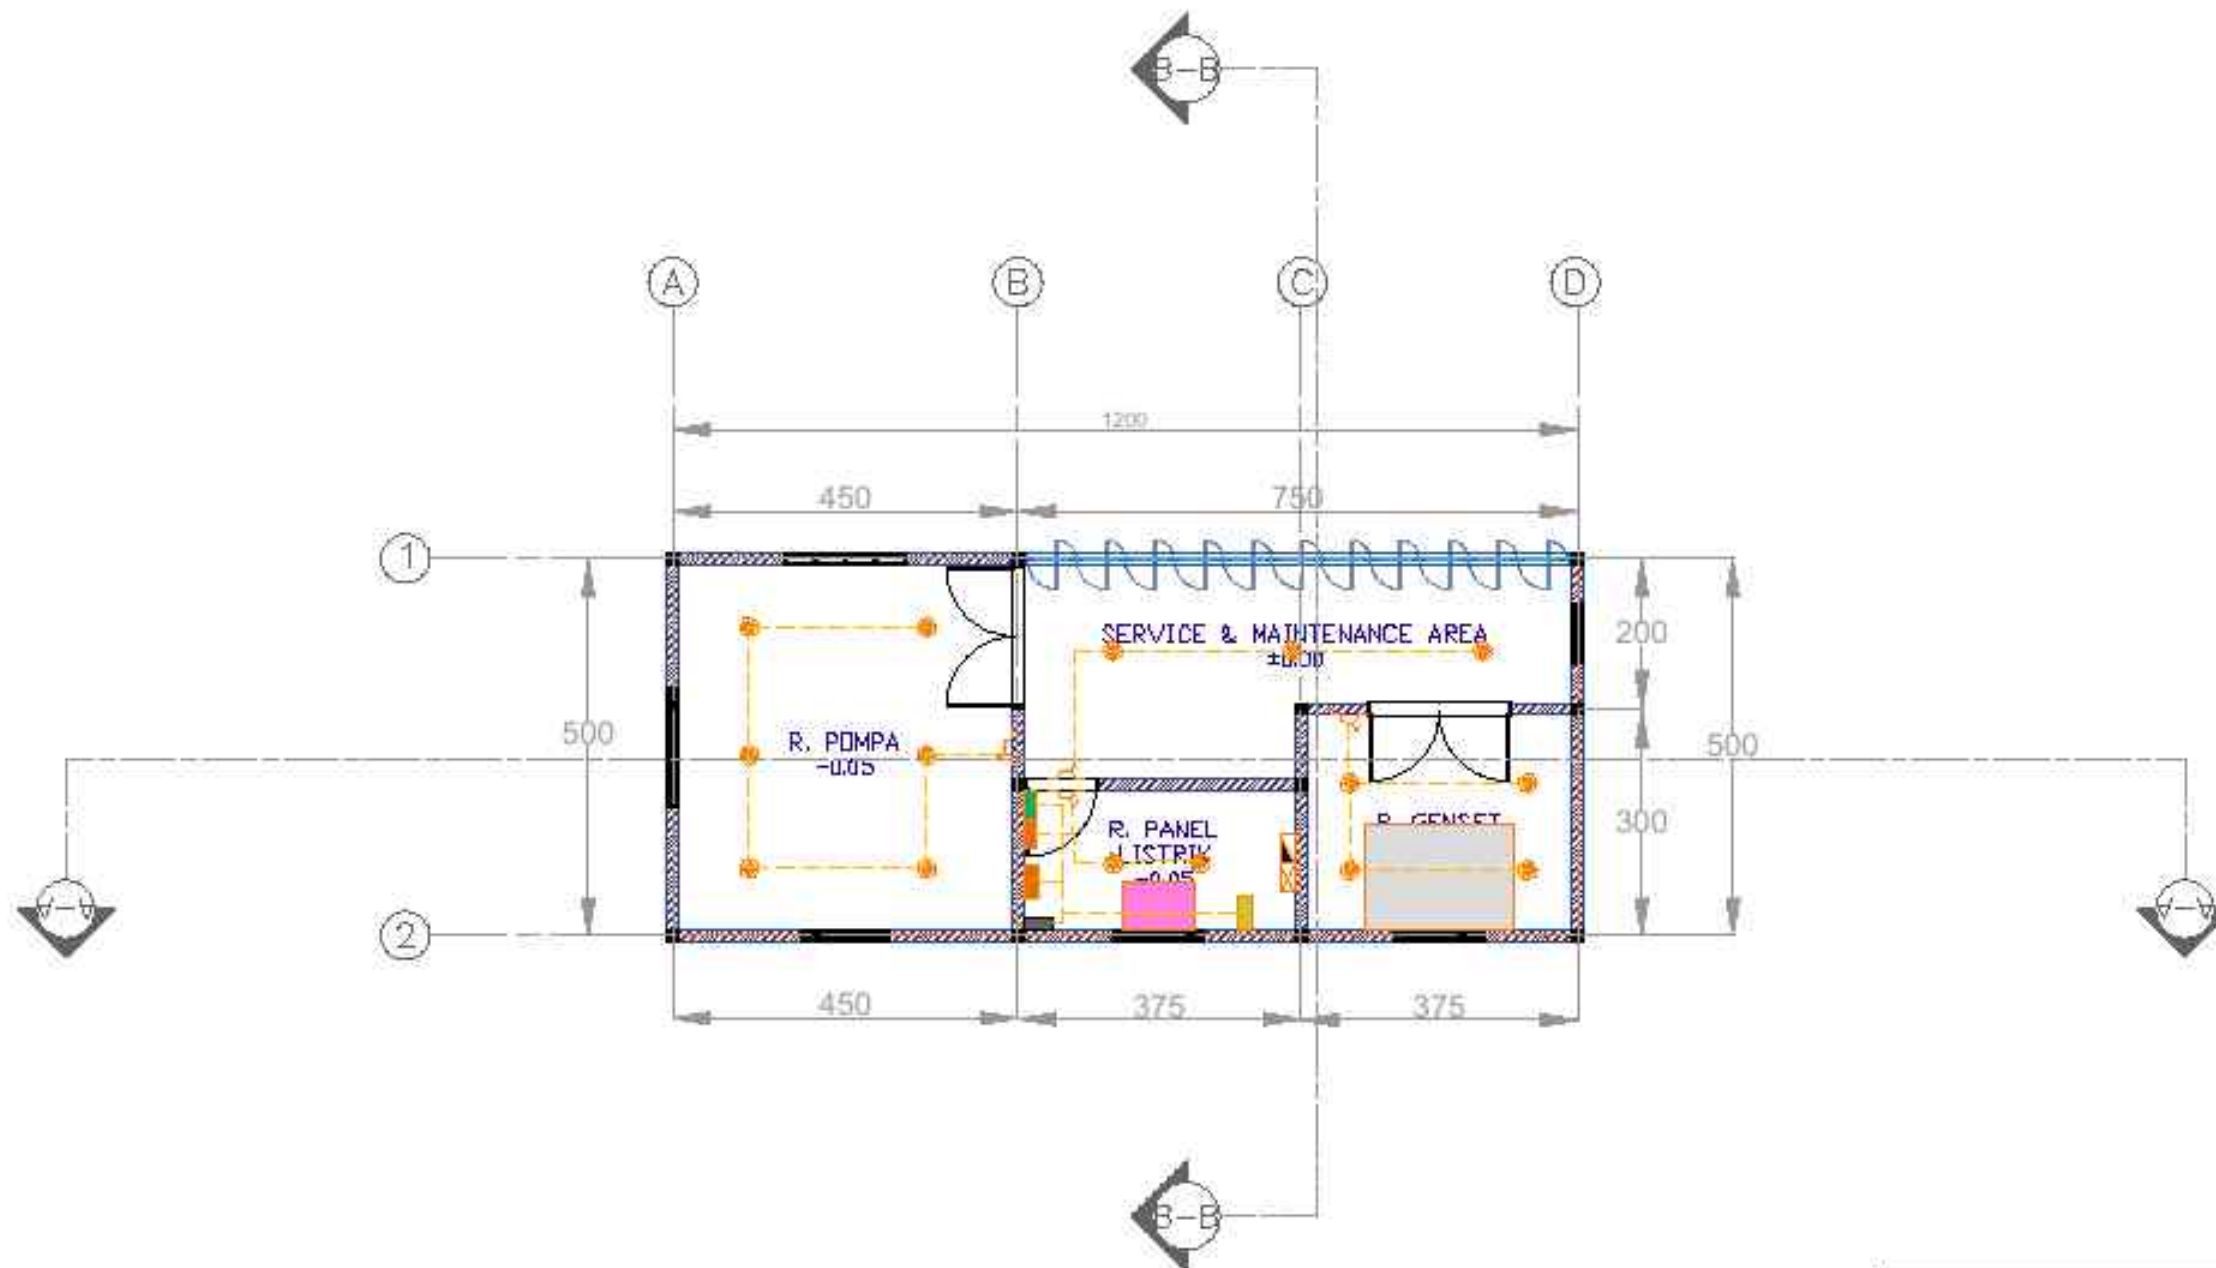

50 RENCANA KELISTRIKAN AREA SERVICE
SKALA 1 : 100




 UNIVERSITAS MUHAMMADIYAH SURAKARTA	PROGRAM STUDI ARSITEKTUR FAKULTAS TEKNIK UNIVERSITAS MUHAMMADIYAH SURAKARTA	JUDUL TUGAS AKHIR	NAMA MAHASISWA/NIM	DOSEN PEMBIMBING	PENGESAHAN	NAMA GAMBAR	SKALA	KODE	LEMBAR
		PERANCANGAN COMMUNITY HEALING CENTER DENGAN PENDEKATAN DESAIN RESPONSIF TRAUMA	ANISA MUFIDA ELVA D300220224	Wisnu Setiawan, S.T., M.Arch., Ph.D		RENCANA KELISTRIKAN AREA SERVICE	1:100		

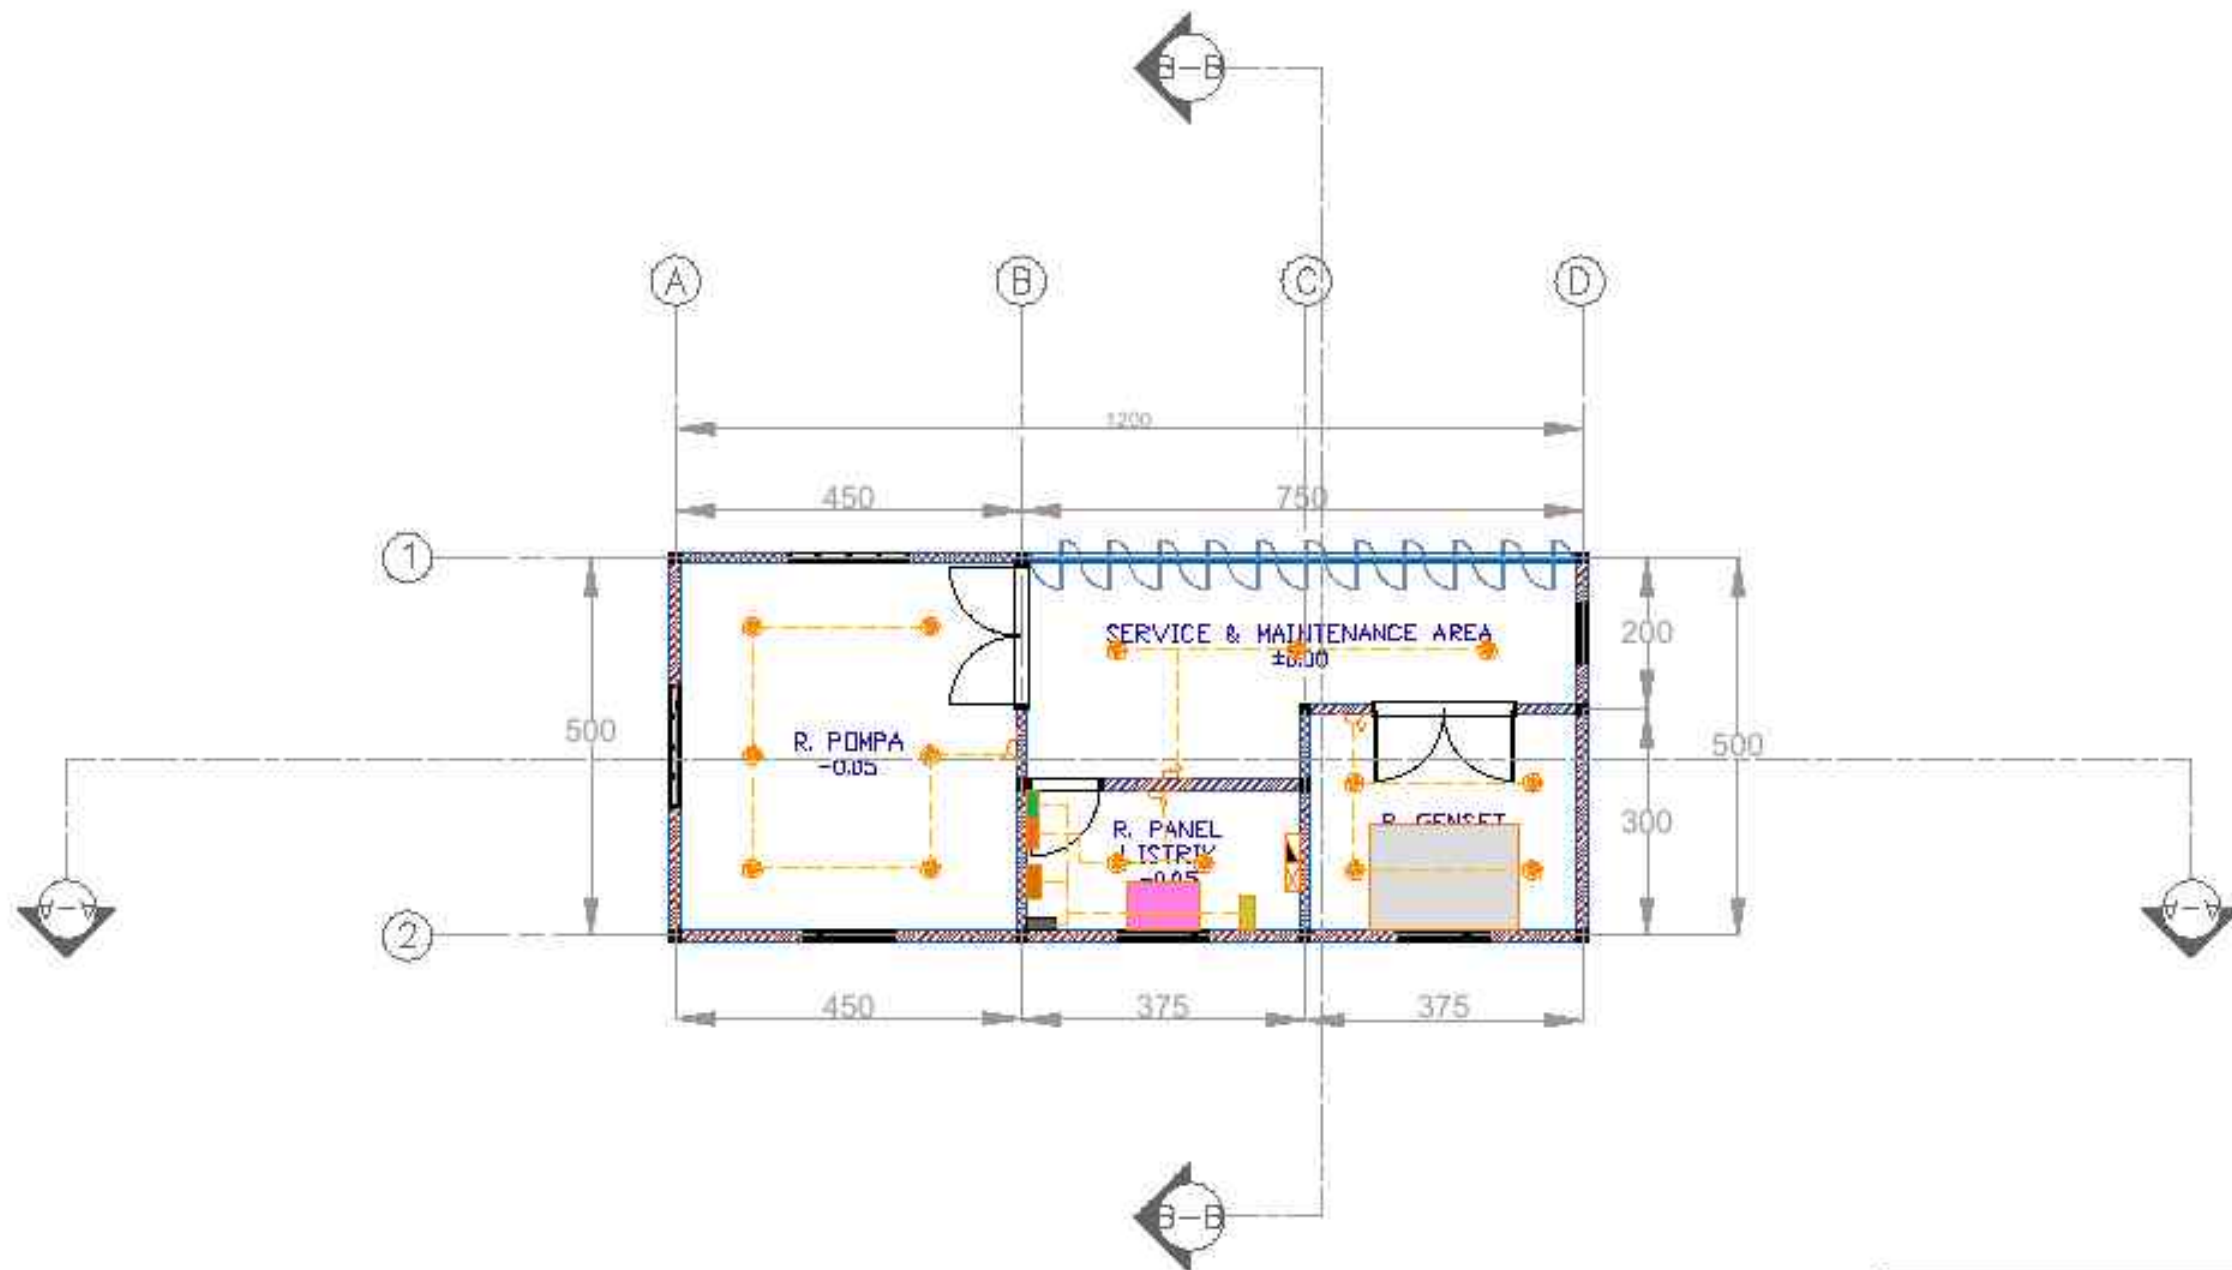

50 RENCANA KELISTRIKAN AREA SERVICE
SKALA 1 : 100

UNIVERSITAS MUHAMMADIYAH SURAKARTA	PROGRAM STUDI ARSITEKTUR FAKULTAS TEKNIK UNIVERSITAS MUHAMMADIYAH SURAKARTA	JUDUL TUGAS AKHIR	NAMA MAHASISWA/NIM	DOSEN PEMBIMBING	PENGESAHAN	NAMA GAMBAR	SKALA	KODE	LEMBAR
		PERANCANGAN COMMUNITY HEALING CENTER DENGAN PENDEKATAN DESAIN RESPONSIF TRAUMA	ANISA MUFIDA ELVA D300220224	Wisnu Setiawan, S.T., M.Arch., Ph.D		RENCANA KELISTRIKAN AREA SERVICE	1:100		

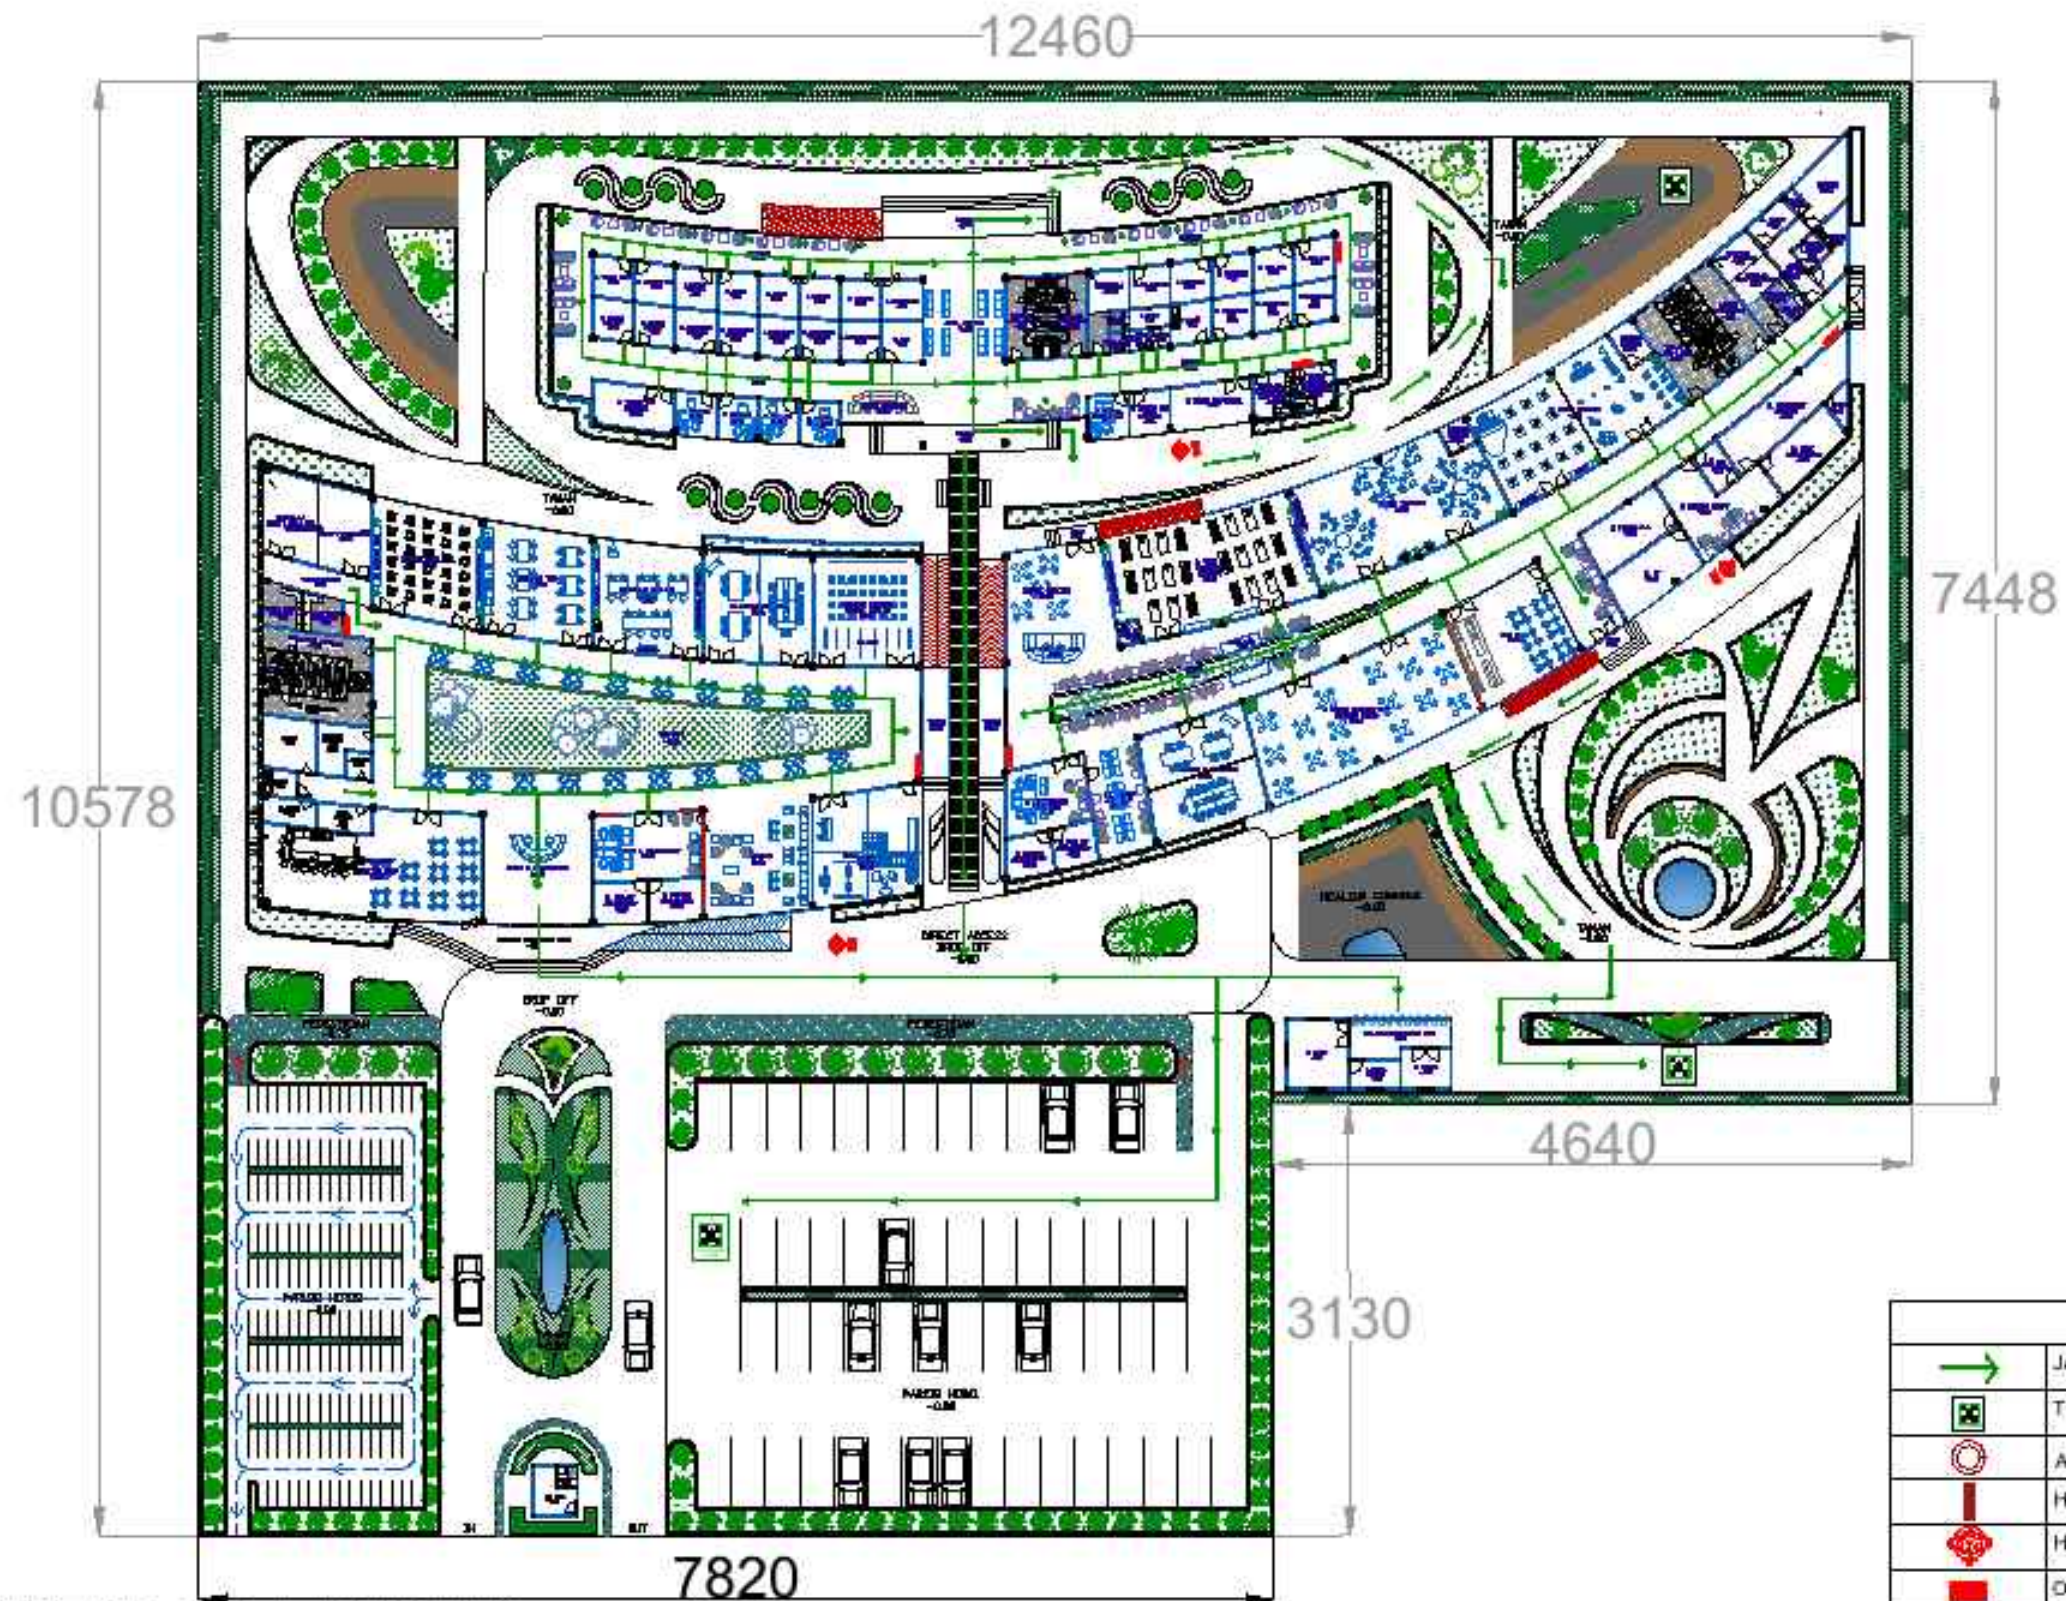

LEGENDA	
	JALUR EVAKUASI
	TITIK KUMPUL
	APAR
	HYDRANT
	HYDRANT PILLAR
	OUTDOOR HYDRANT

51 SITEPLAN RENCANA EVAKUASI
SKALA 1 : 550

UNIVERSITAS MUHAMMADIYAH SURAKARTA	PROGRAM STUDI ARSITEKTUR FAKULTAS TEKNIK UNIVERSITAS MUHAMMADIYAH SURAKARTA	JUDUL TUGAS AKHIR	NAMA MAHASISWA/NIM	DOSEN PEMBIMBING	PENGESAHAN	NAMA GAMBAR	SKALA	KODE	LEMBAR
		PERANCANGAN COMMUNITY HEALING CENTER DENGAN PENDEKATAN DESAIN RESPONSIF TRAUMA	ANISA MUFIDA ELVA D300220224	Wisnu Setiawan, S.T., M.Arch., Ph.D		SITEPLAN RENCANA EVAKUASI	1:550		



52 **RENCANA EVAKUASI HEALING ENTRY ZONE**
- SKALA 1 : 300

LEGENDA	
	JALUR EVAKUASI
	TITIK KUMPUL
	APAR
	HYDRANT
	HYDRANT PILLAR
	OUTDOOR HYDRANT

 UNIVERSITAS MUHAMMADIYAH SURAKARTA	PROGRAM STUDI ARSITEKTUR FAKULTAS TEKNIK UNIVERSITAS MUHAMMADIYAH SURAKARTA	JUDUL TUGAS AKHIR	NAMA MAHASISWA/NIM	DOSEN PEMBIMBING	PENGESAHAN	NAMA GAMBAR	SKALA	KODE	LEMBAR
		PERANCANGAN COMMUNITY HEALING CENTER DENGAN PENDEKATAN DESAIN RESPONSIF TRAUMA	ANISA MUFIDA ELVA D300220224	Wisnu Setiawan, S.T., M.Arch., Ph.D		RENCANA EVAKUASI HEALING ENTRY ZONE			



53 **RENCANA EVAKUASI COMMUNITY HEALING ZONE**
 - SKALA 1 : 300

LEGENDA	
	JALUR EVAKUASI
	TITIK KUMPUL
	APAR
	HYDRANT
	HYDRANT PILLAR
	OUTDOOR HYDRANT

 UNIVERSITAS MUHAMMADIYAH SURAKARTA	PROGRAM STUDI ARSITEKTUR FAKULTAS TEKNIK UNIVERSITAS MUHAMMADIYAH SURAKARTA	JUDUL TUGAS AKHIR	NAMA MAHASISWA/NIM	DOSEN PEMBIMBING	PENGESAHAN	NAMA GAMBAR	SKALA	KODE	LEMBAR
		PERANCANGAN COMMUNITY HEALING CENTER DENGAN PENDEKATAN DESAIN RESPONSIF TRAUMA	ANISA MUFIDA ELVA D300220224	Wisnu Setiawan, S.T., M.Arch., Ph.D		RENCANA EVAKUASI COMMUNITY HELAING ZONE	1:300		




54
-

RENCANA EVAKUASI THERAPEUTIC ZONE

SKALA 1 : 300


LEGENDA	
	JALUR EVAKUASI
	TITIK KUMPUL
	APAR
	HYDRANT
	HYDRANT PILLAR
	OUTDOOR HYDRANT

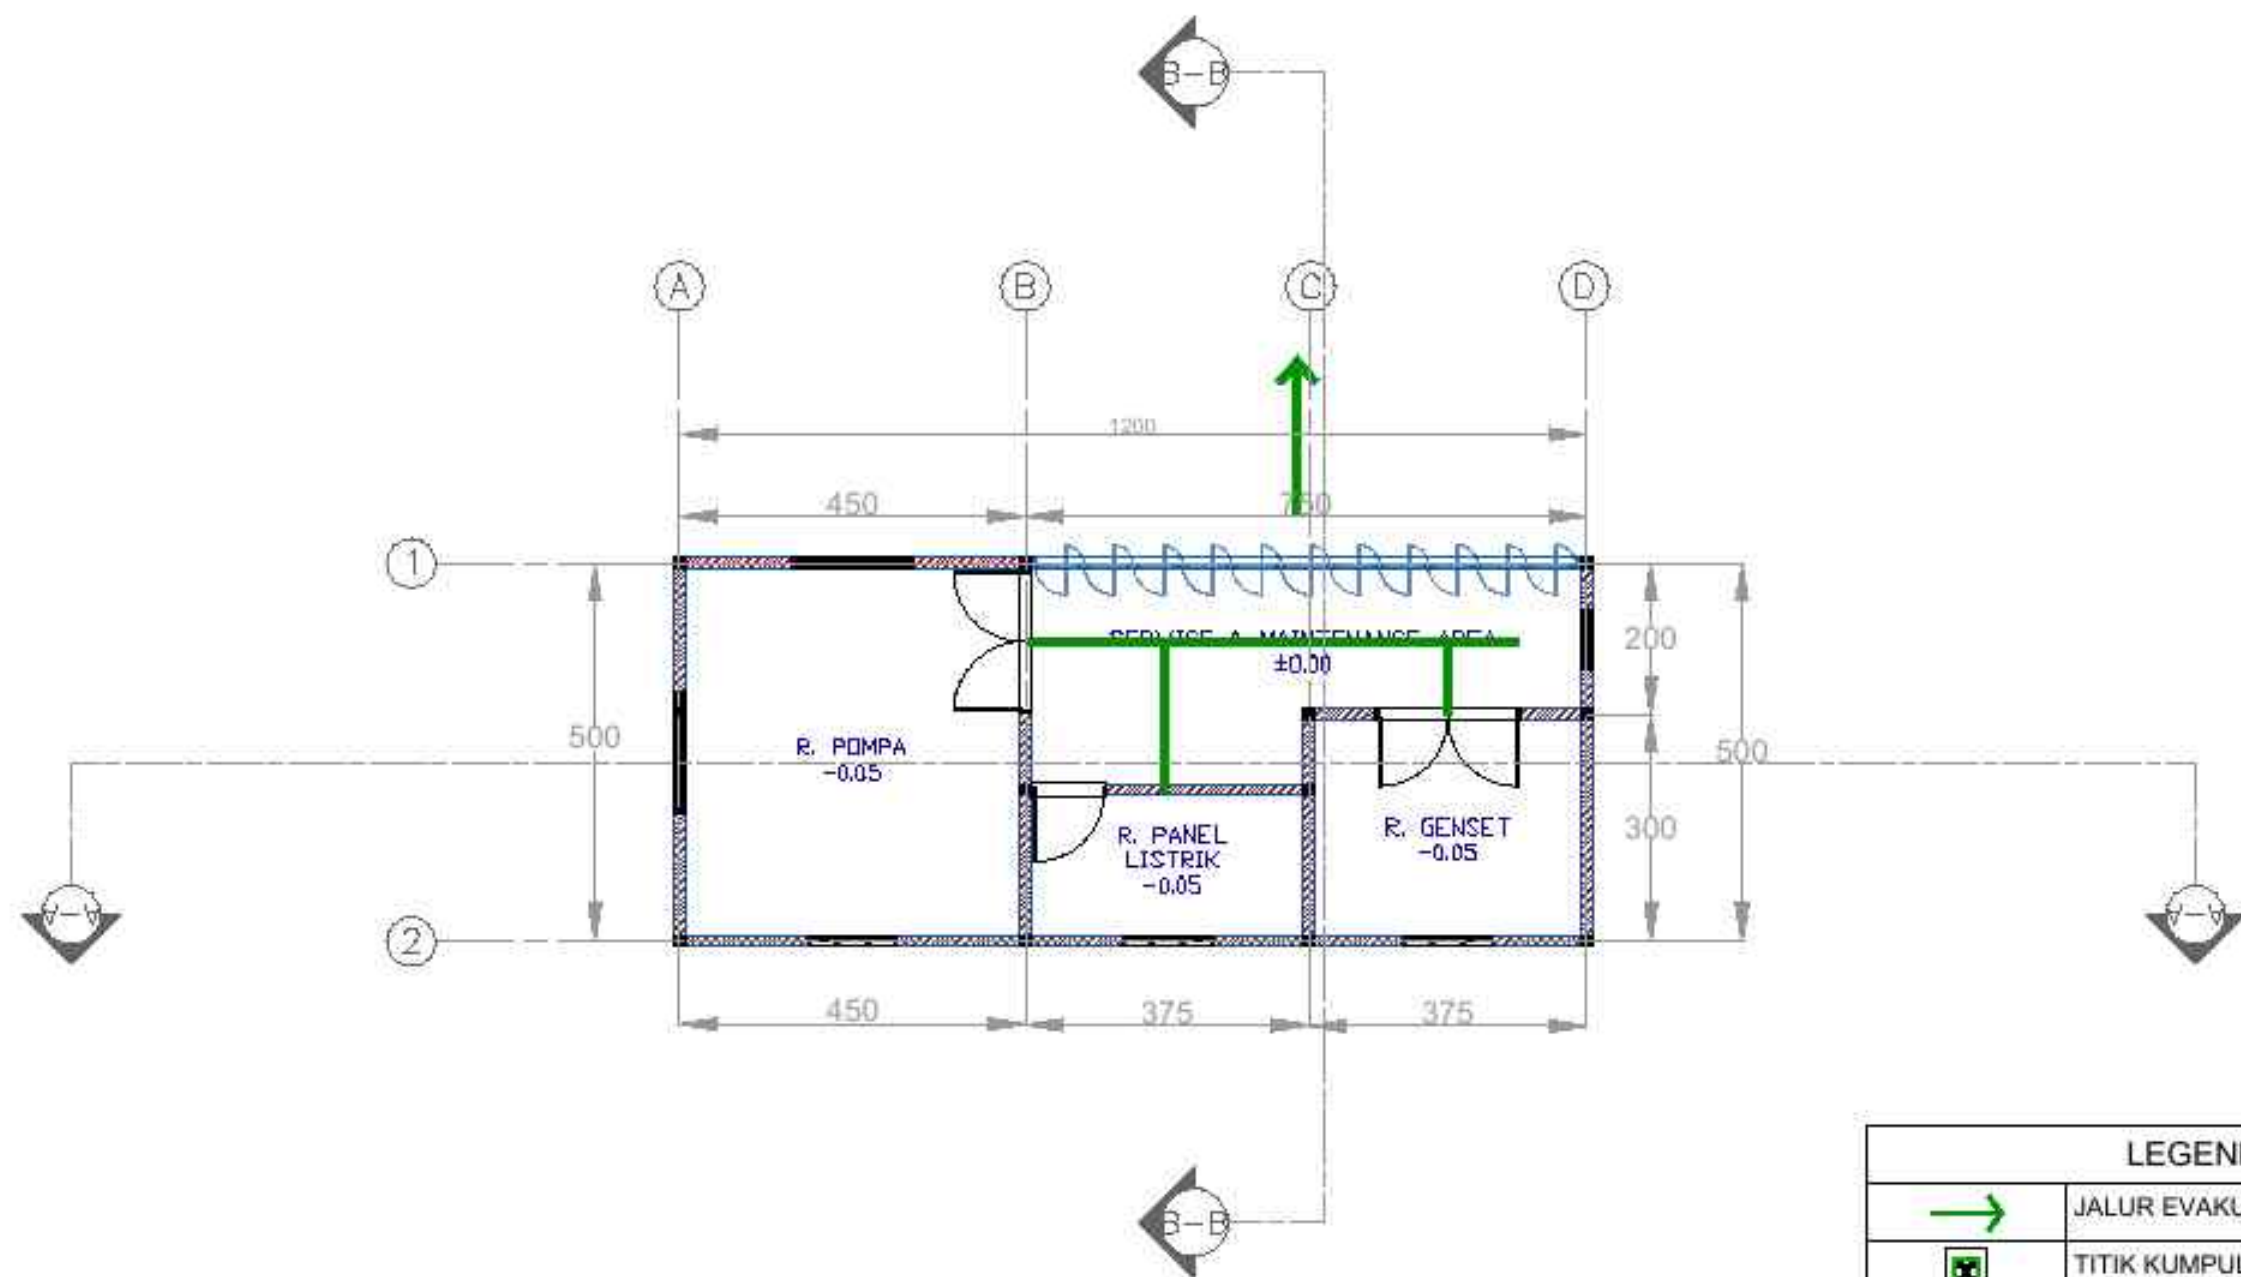

55 RENCANA EVAKUASI AREA SERVICE
SKALA 1 : 100

LEGENDA	
	JALUR EVAKUASI
	TITIK KUMPUL
	APAR
	HYDRANT
	HYDRANT PILLAR
	OUTDOOR HYDRANT

 UNIVERSITAS MUHAMMADIYAH SURAKARTA	PROGRAM STUDI ARSITEKTUR FAKULTAS TEKNIK UNIVERSITAS MUHAMMADIYAH SURAKARTA	JUDUL TUGAS AKHIR	NAMA MAHASISWA/NIM	DOSEN PEMBIMBING	PENGESAHAN	NAMA GAMBAR	SKALA	KODE	LEMBAR
		PERANCANGAN COMMUNITY HEALING CENTER DENGAN PENDEKATAN DESAIN RESPONSIF TRAUMA	ANISA MUFIDA ELVA D300220224	Wisnu Setiawan, S.T., M.Arch., Ph.D		RENCANA EVAKUASI AREA SERVICE	1:100		

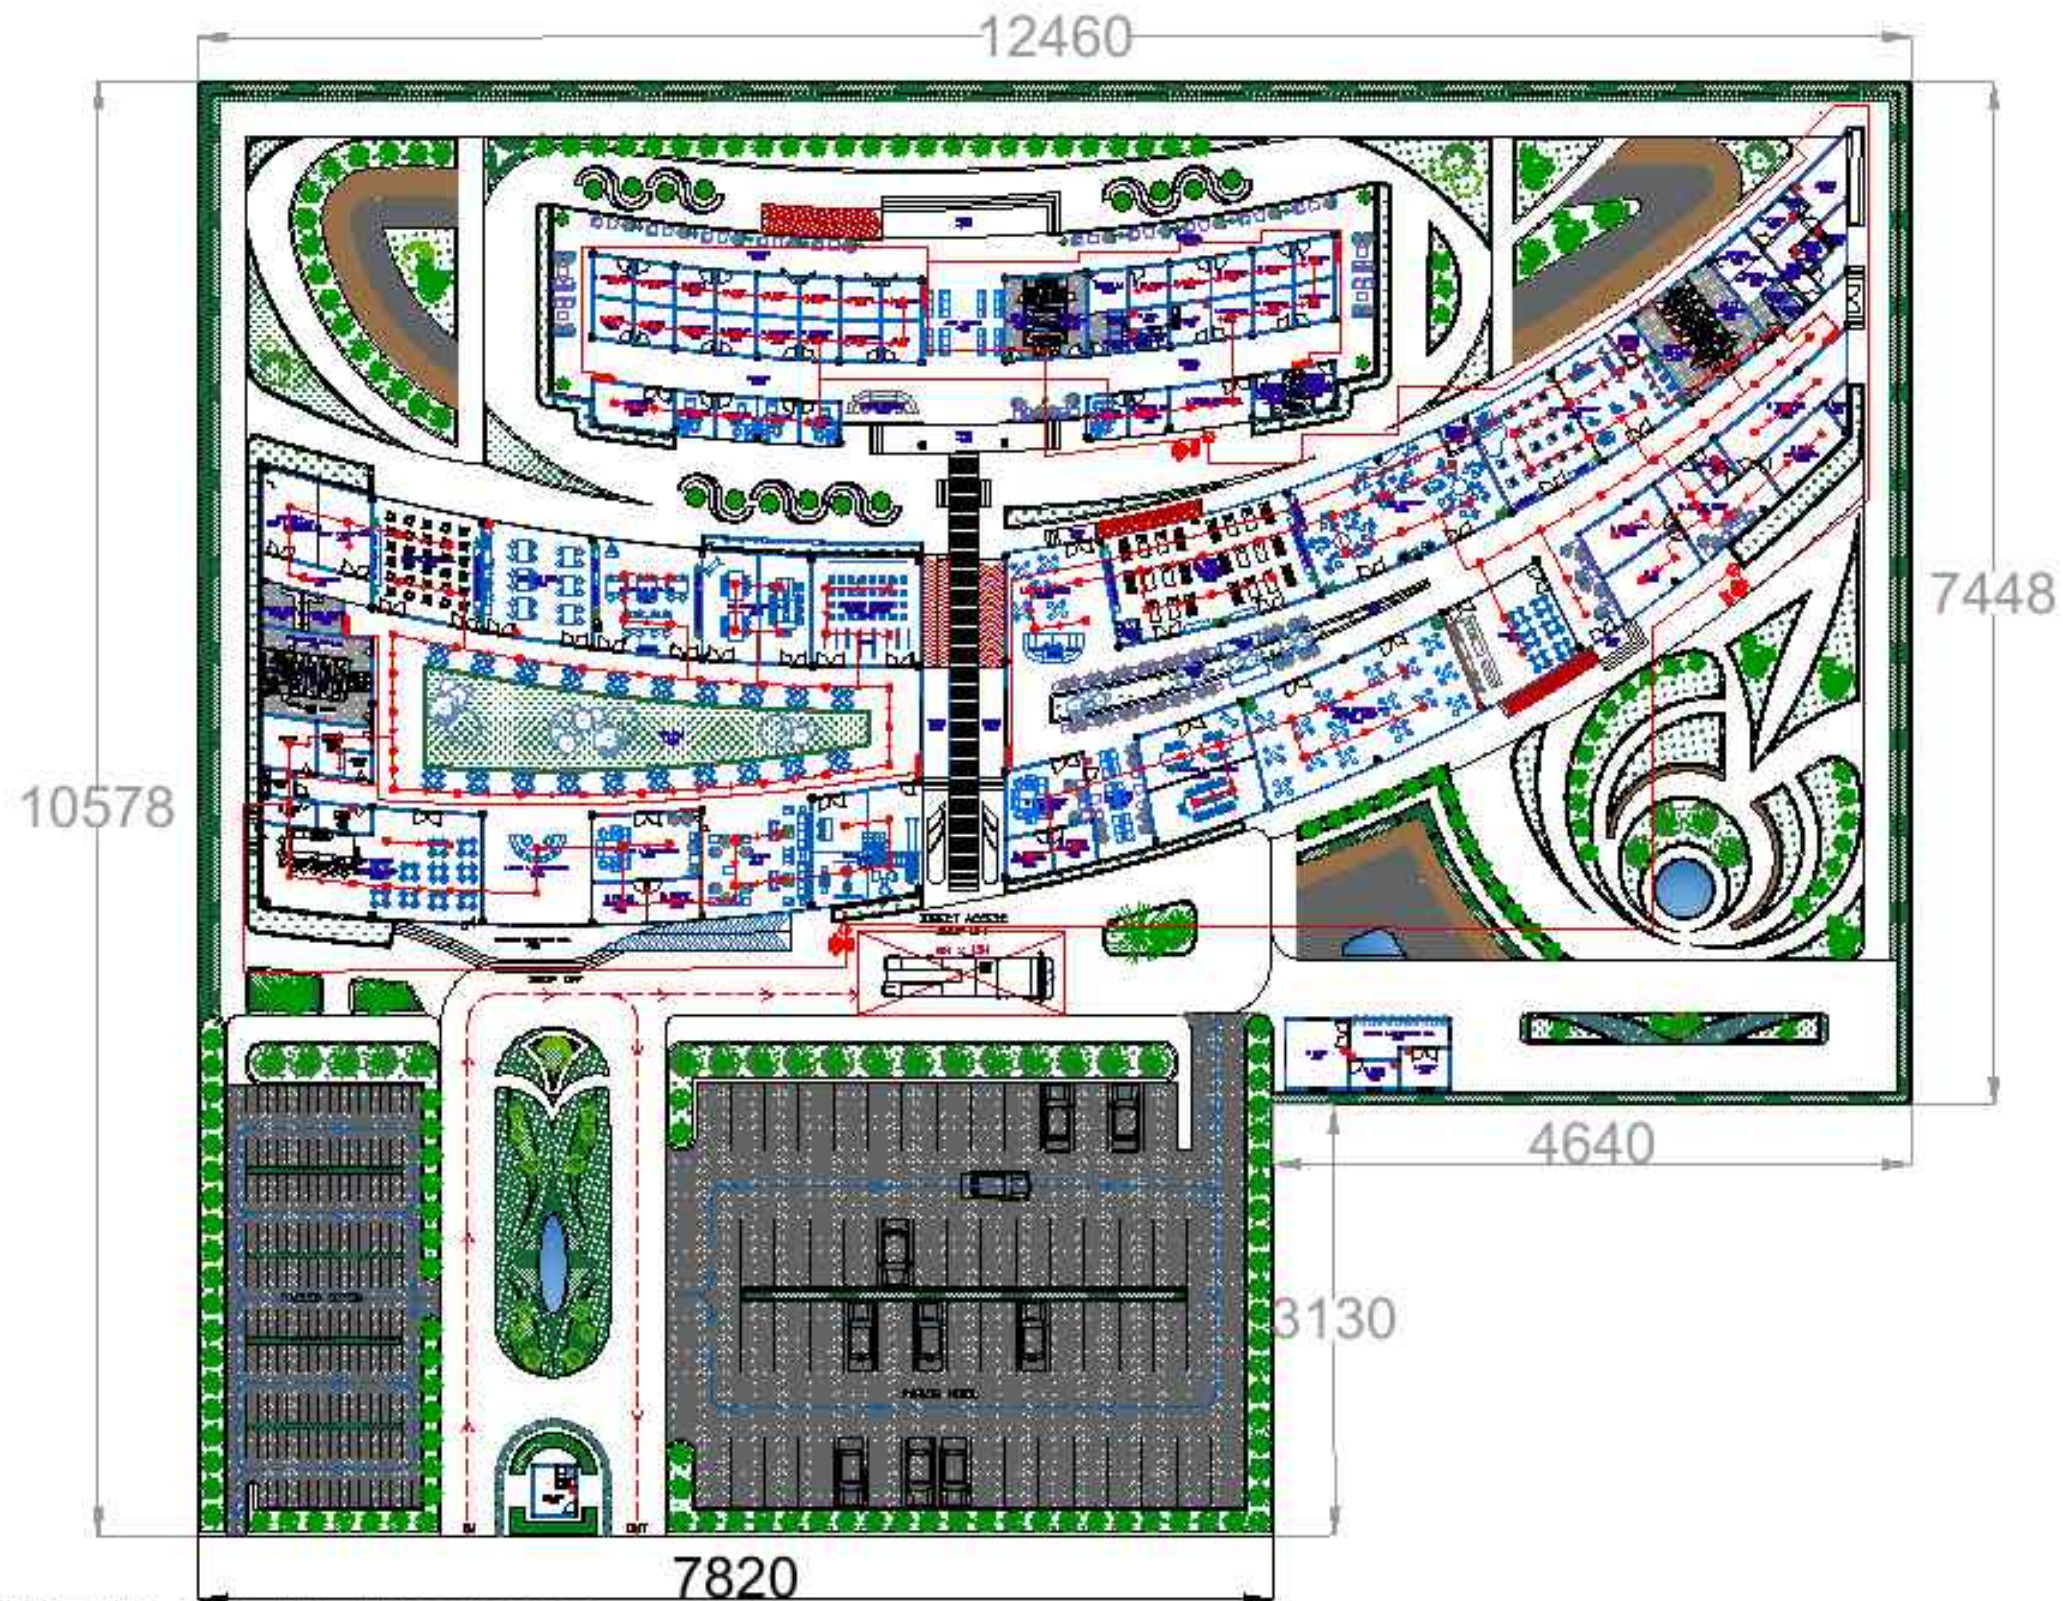

56

SITEPLAN RENCANA KEBAKARAN

SKALA 1 : 550



UNIVERSITAS
MUHAMMADIYAH
SURAKARTA

PROGRAM STUDI ARSITEKTUR
FAKULTAS TEKNIK
UNIVERSITAS
MUHAMMADIYAH SURAKARTA

JUDUL TUGAS AKHIR

PERANCANGAN COMMUNITY HEALING CENTER
DENGAN PENDEKATAN DESAIN RESPONSIF TRAUMA

NAMA MAHASISWA/NIM

ANISA MUFIDA ELVA
D300220224

DOSEN PEMBIMBING

Wisnu Setiawan, S.T., M.Arch., Ph.D

PENGESAHAN

NAMA GAMBAR


SITEPLAN
RENCANA
KEBAKARAN

SKALA

1:550

KODE

LEMBAR

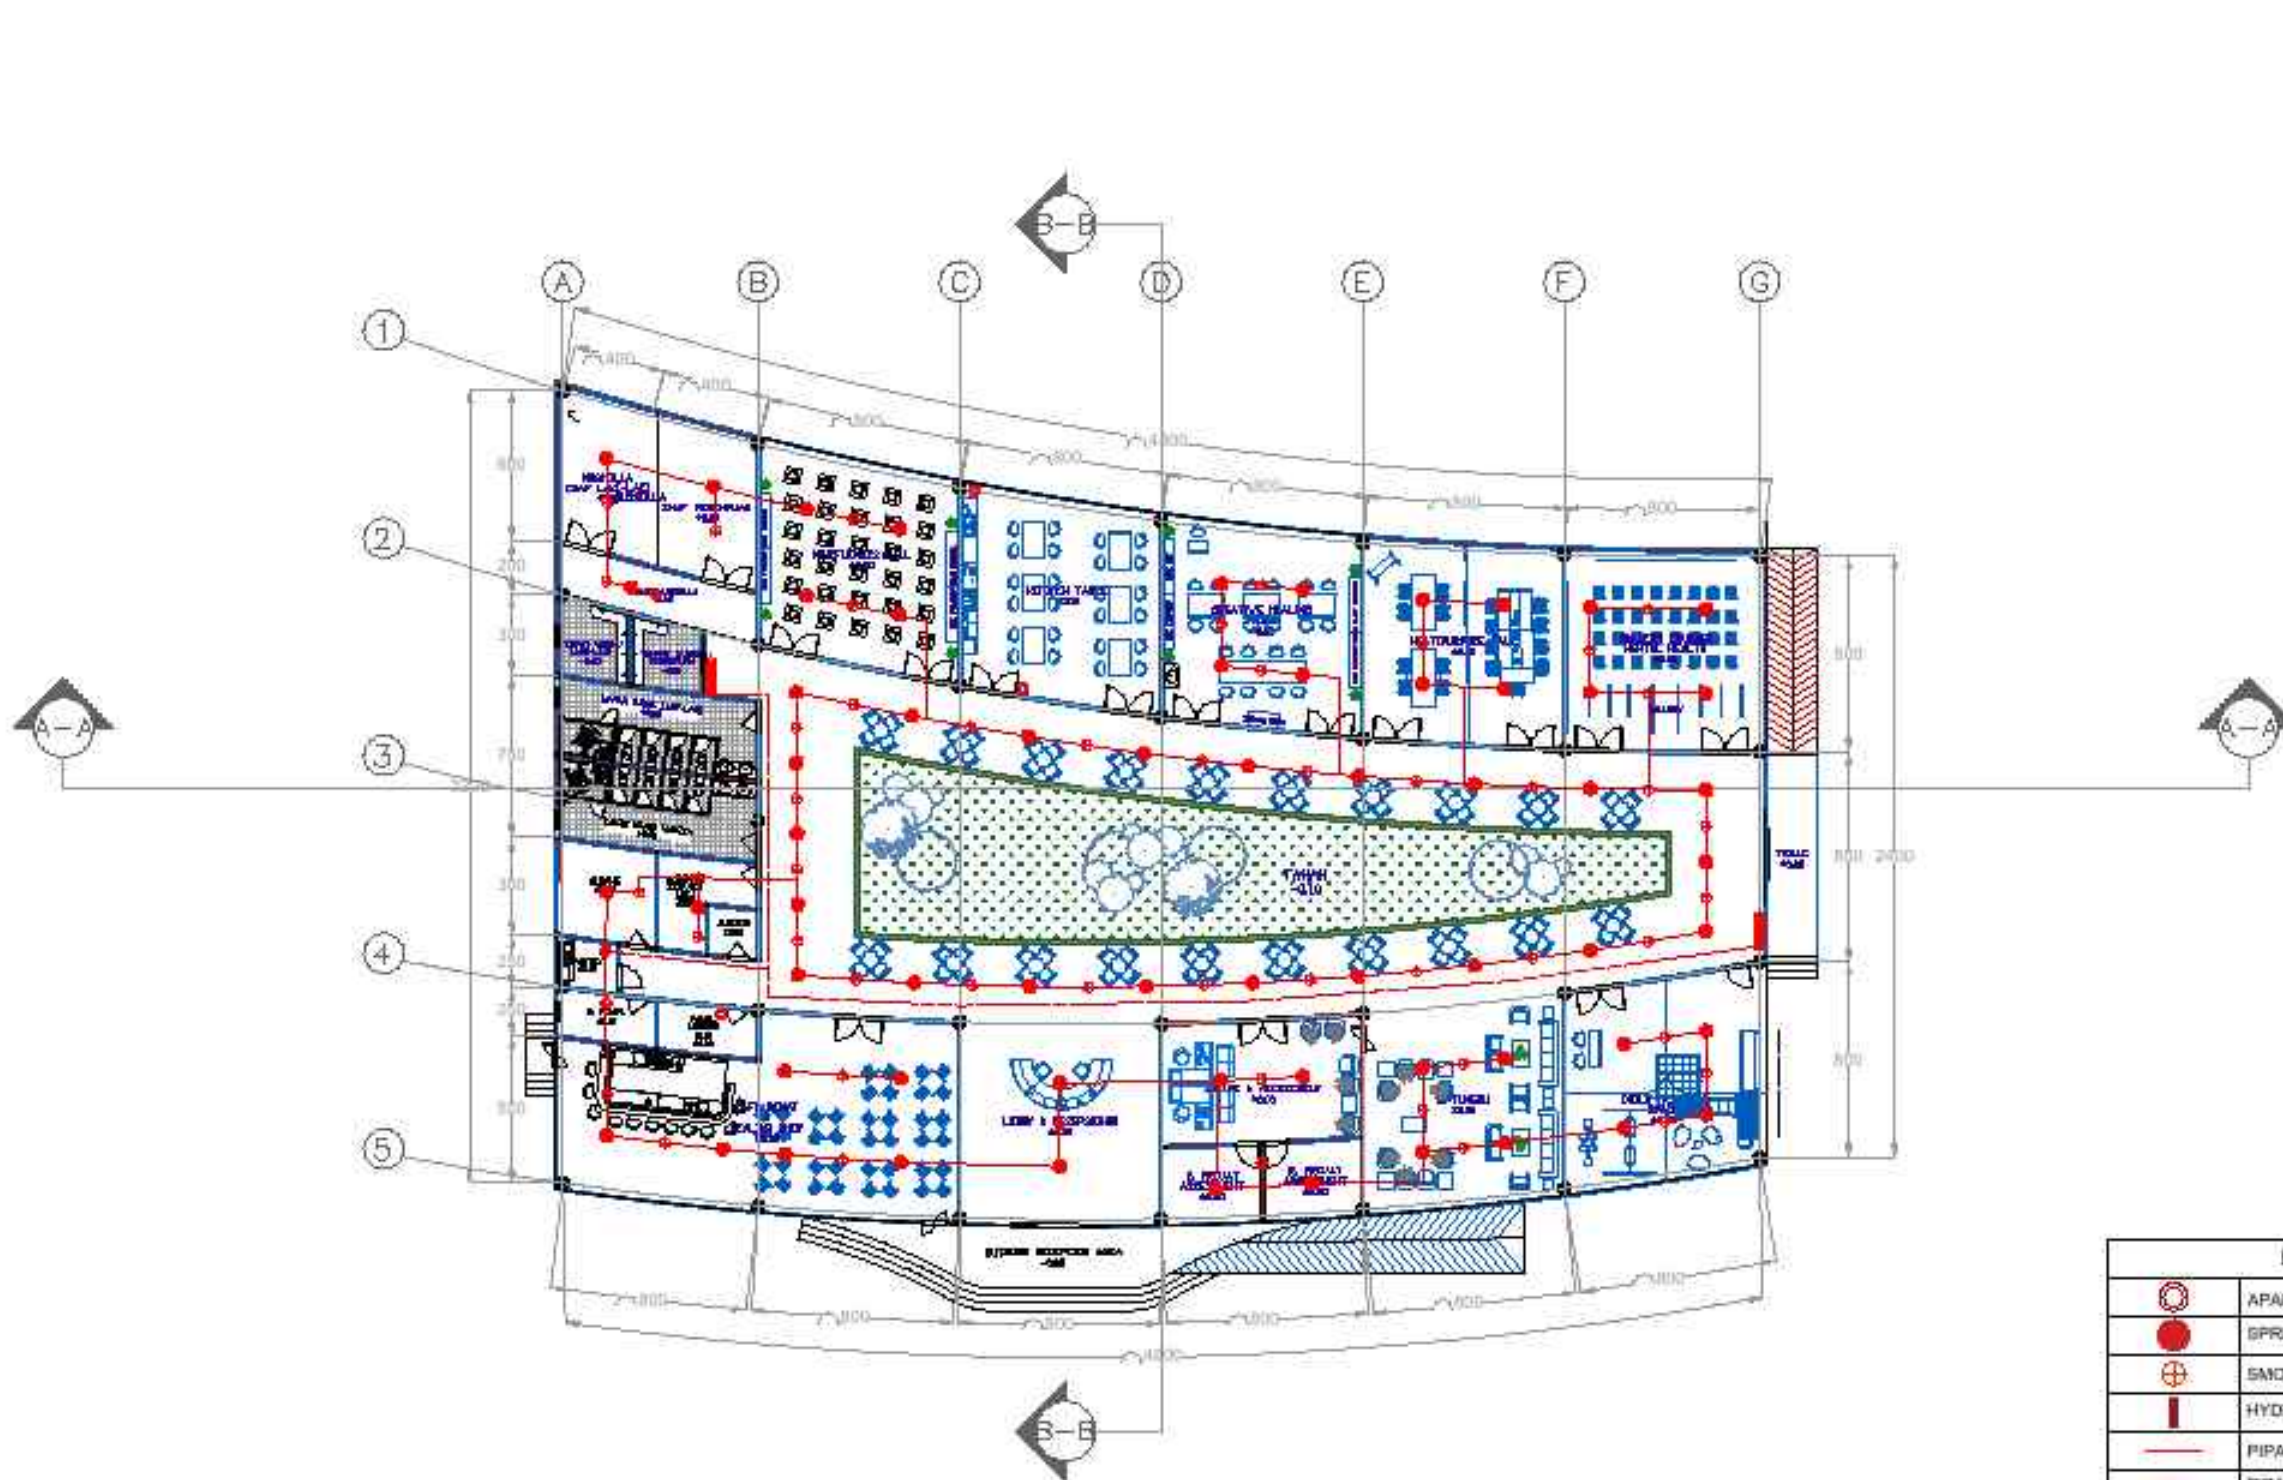

57

RENCANA KEBAKARAN HEALING ENTRY ZONE

SKALA 1 : 300

LEGENDA	
	APAR
	SPRINKLER
	SMOKE DETECTOR
	HYDRANT
	PIPA SPRINKLER
	PIPA HYDRANT
	HYDRANT PILLAR
	SIAMESE CONNECTION
	OUTDOOR HYDRANT
	JALUR SIRKULASI PEMADAM



UNIVERSITAS
MUHAMMADIYAH
SURAKARTA

PROGRAM STUDI ARSITEKTUR
FAKULTAS TEKNIK
UNIVERSITAS
MUHAMMADIYAH SURAKARTA

JUDUL TUGAS AKHIR
PERANCANGAN COMMUNITY HEALING CENTER
DENGAN PENDEKATAN DESAIN RESPONSIF TRAUMA

NAMA MAHASISWA/NIM
ANISA MUFIDA ELVA
D300220224

DOSEN PEMBIMBING
Wisnu Setiawan, S.T., M.Arch., Ph.D


PENGESAHAN

NAMA GAMBAR
RENCANA
KEBAKARAN HEALING
ENTRY ZONE

SKALA

KODE

LEMBAR

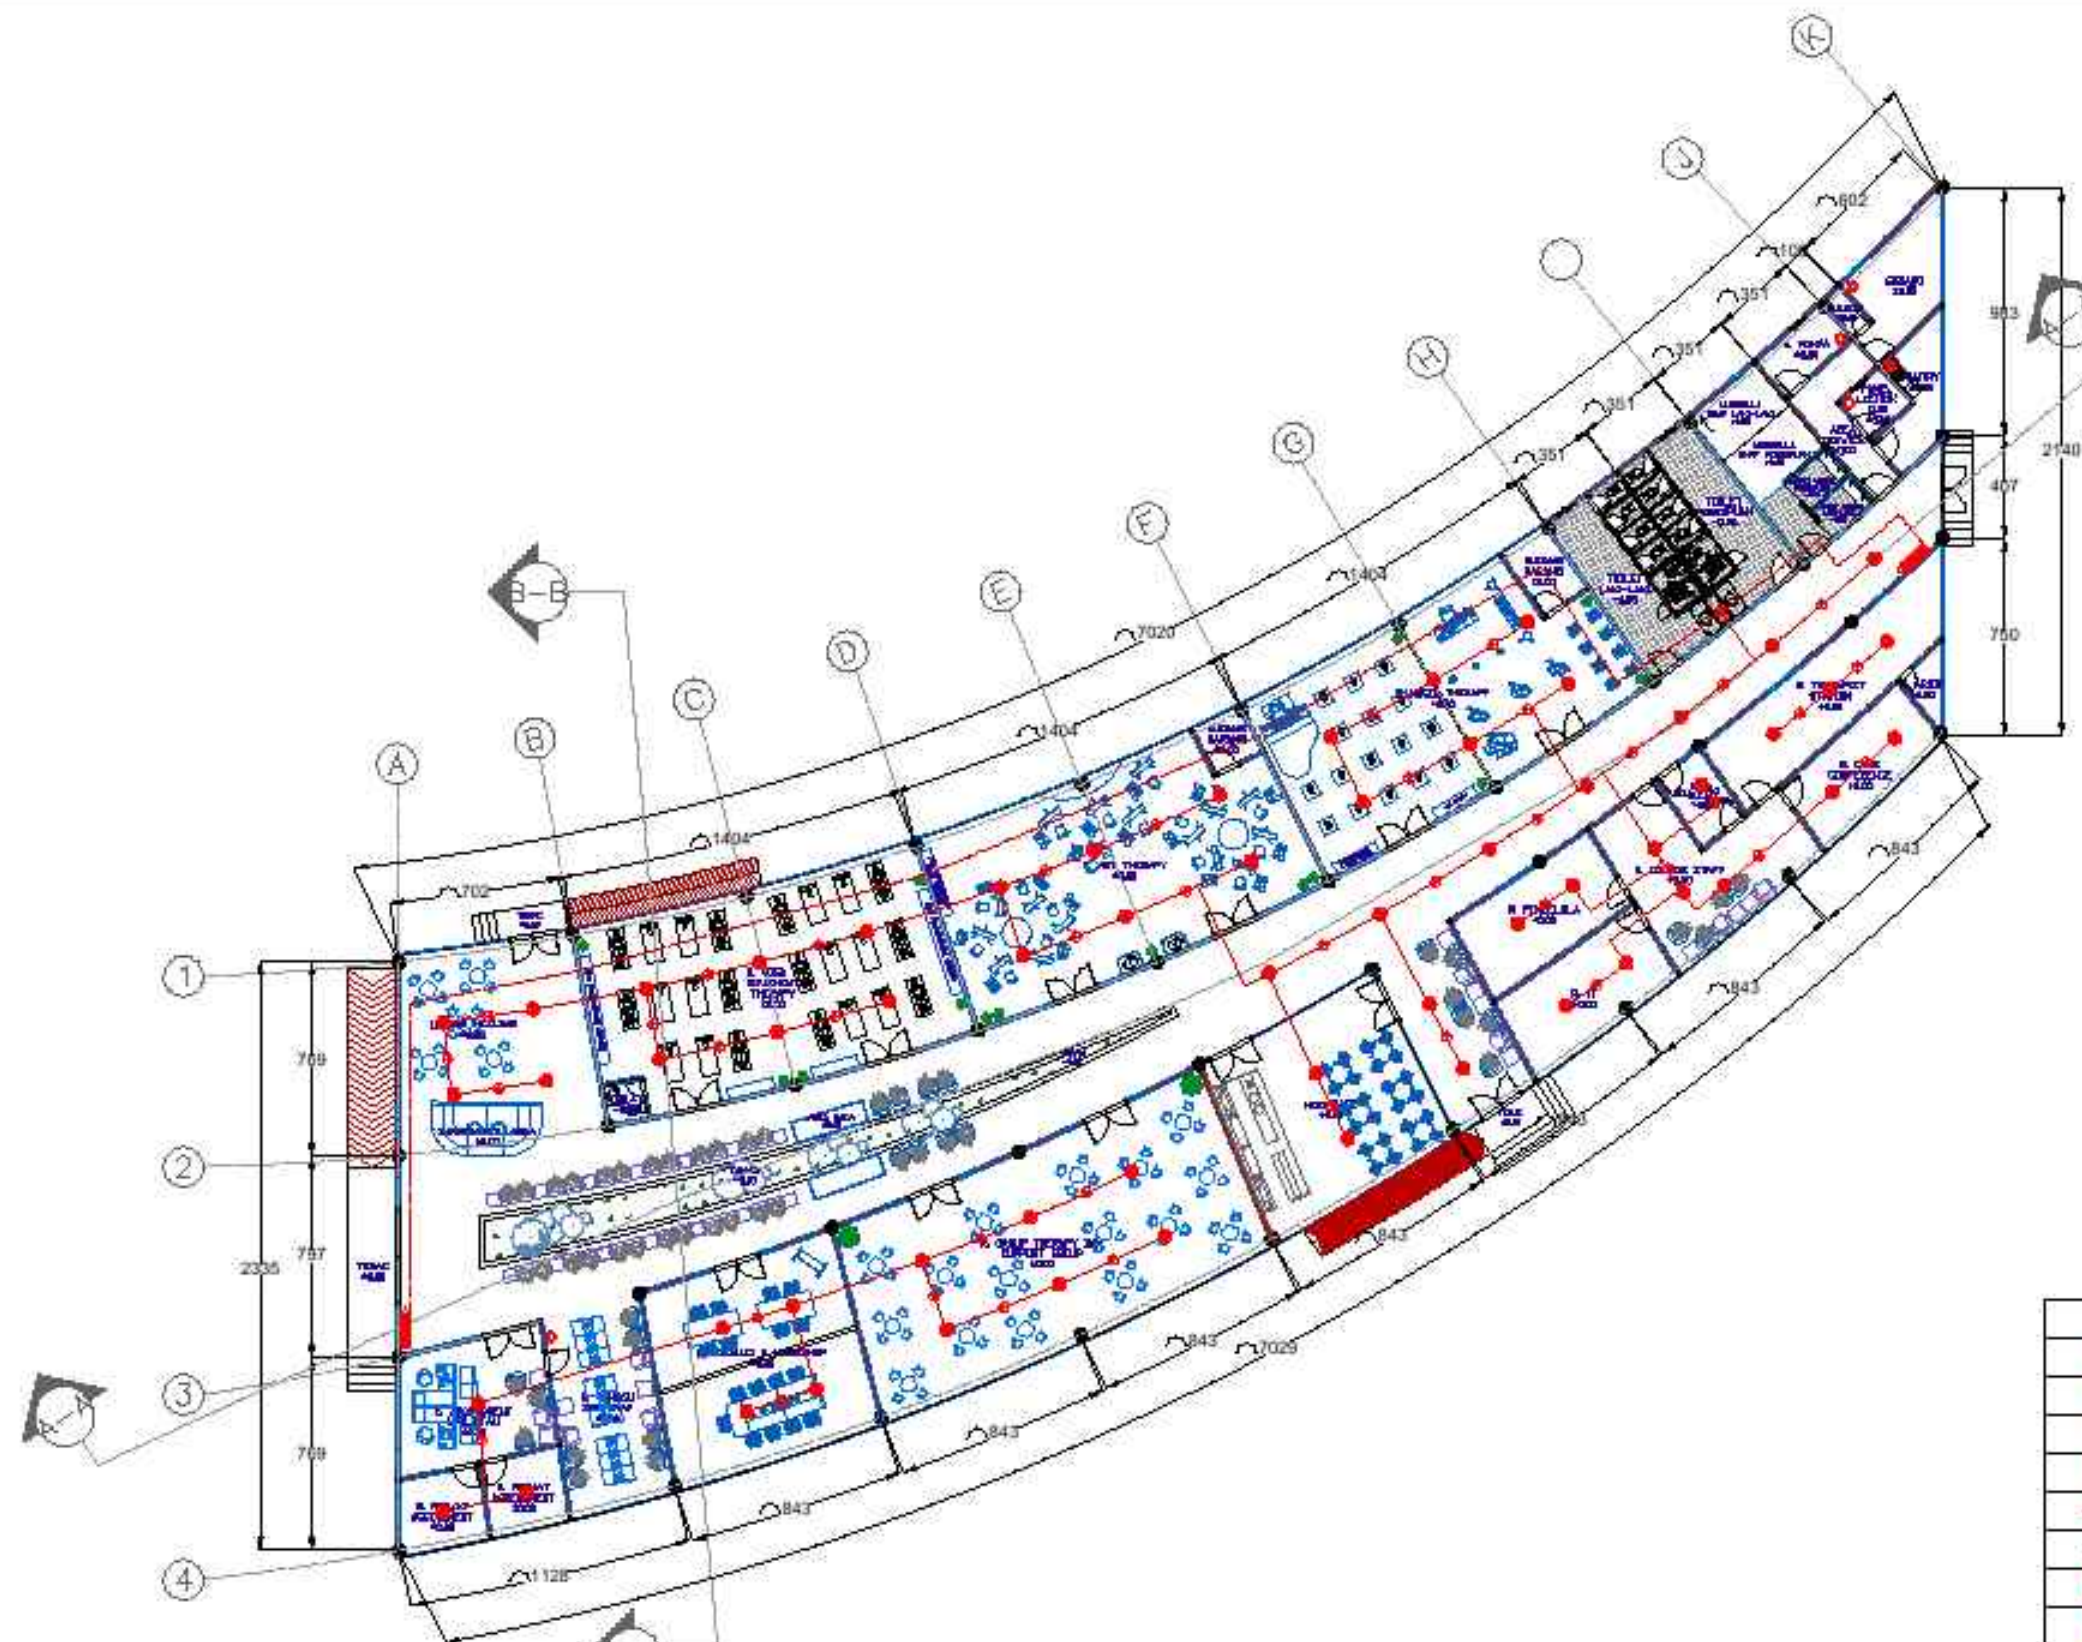


LEGENDA

	APAR
	SPRINKLER
	SMOKE DETECTOR
	HYDRANT
	PIPA SPRINKLER
	PIPA HYDRANT
	HYDRANT PILLAR
	SIAMESE CONNECTION
	OUTDOOR HYDRANT
	JALUR SIRKULASI PEMADAM

58 RENCANA KEBAKARAN COMMUNITY HEALING ZONE
- SKALA 1 : 300

UNIVERSITAS MUHAMMADIYAH SURAKARTA	PROGRAM STUDI ARSITEKTUR FAKULTAS TEKNIK UNIVERSITAS MUHAMMADIYAH SURAKARTA	JUDUL TUGAS AKHIR	NAMA MAHASISWA/NIM	DOSEN PEMBIMBING	PENGESAHAN	NAMA GAMBAR	SKALA	KODE	LEMBAR
		PERANCANGAN COMMUNITY HEALING CENTER DENGAN PENDEKATAN DESAIN RESPONSIF TRAUMA	ANISA MUFIDA ELVA D300220224	Wisnu Setiawan, S.T., M.Arch., Ph.D		RENCANA KEBAKARAN COMMUNITY HELAING ZONE	1:300		

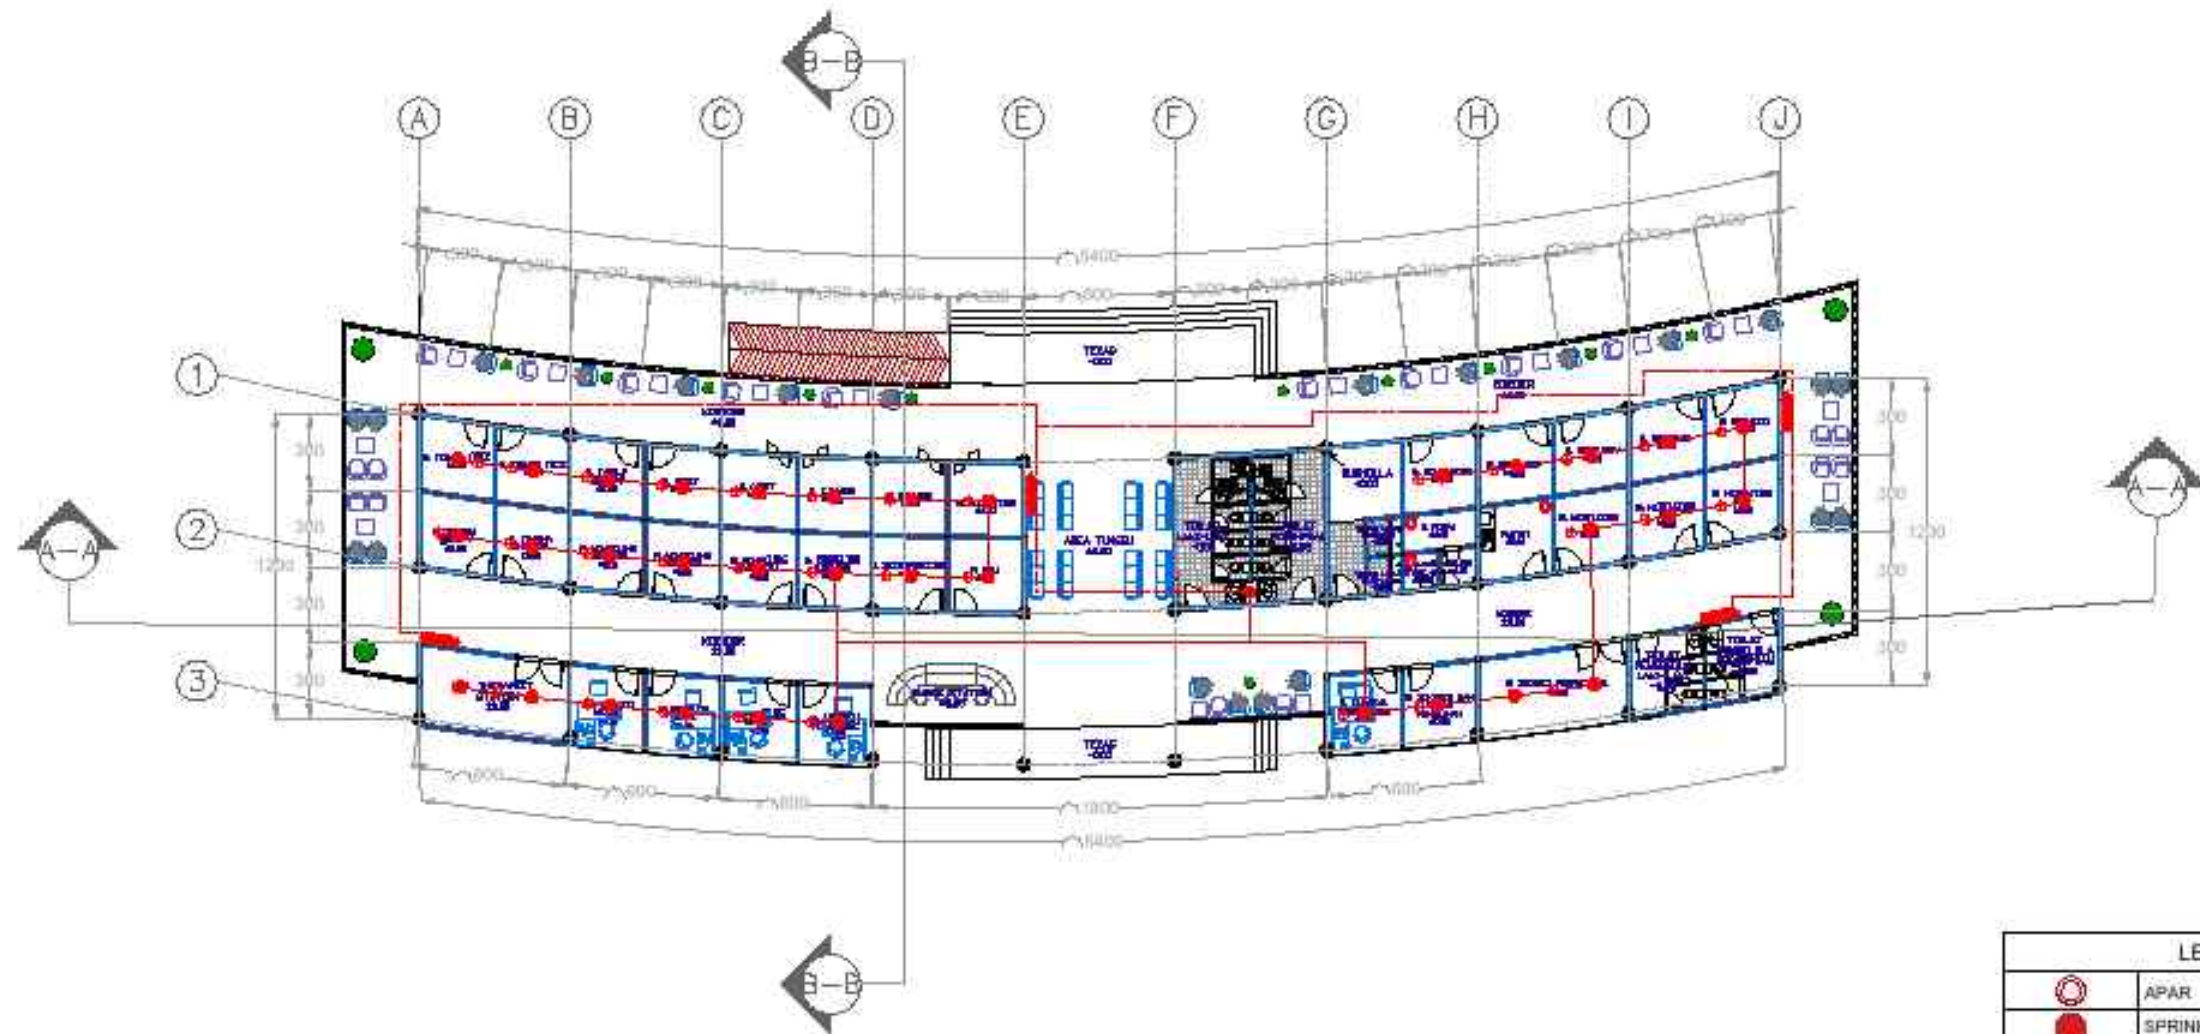

59
-

RENCANA KEBAKARAN THERAPEUTIC ZONE

SKALA 1 : 300

LEGENDA	
	APAR
	SPRINKLER
	SMOKE DETECTOR
	HYDRANT
	PIPA SPRINKLER
	PIPA HYDRANT
	HYDRANT PILLAR
	SIAMESE CONNECTION
	OUTDOOR HYDRANT
	JALUR SIRKULASI PEMADAM



UNIVERSITAS
MUHAMMADIYAH
SURAKARTA

PROGRAM STUDI ARSITEKTUR
FAKULTAS TEKNIK
UNIVERSITAS
MUHAMMADIYAH SURAKARTA

JUDUL TUGAS AKHIR

PERANCANGAN COMMUNITY HEALING CENTER
DENGAN PENDEKATAN DESAIN RESPONSIF TRAUMA

NAMA MAHASISWA/NIM

ANISA MUFIDA ELVA
D300220224

DOSEN PEMBIMBING

Wisnu Setiawan, S.T., M.Arch., Ph.D

PENGESAHAN

NAMA GAMBAR


RENCANA
KEBAKARAN
THERAPEUTIC ZONE

SKALA

1:300

KODE

LEMBAR

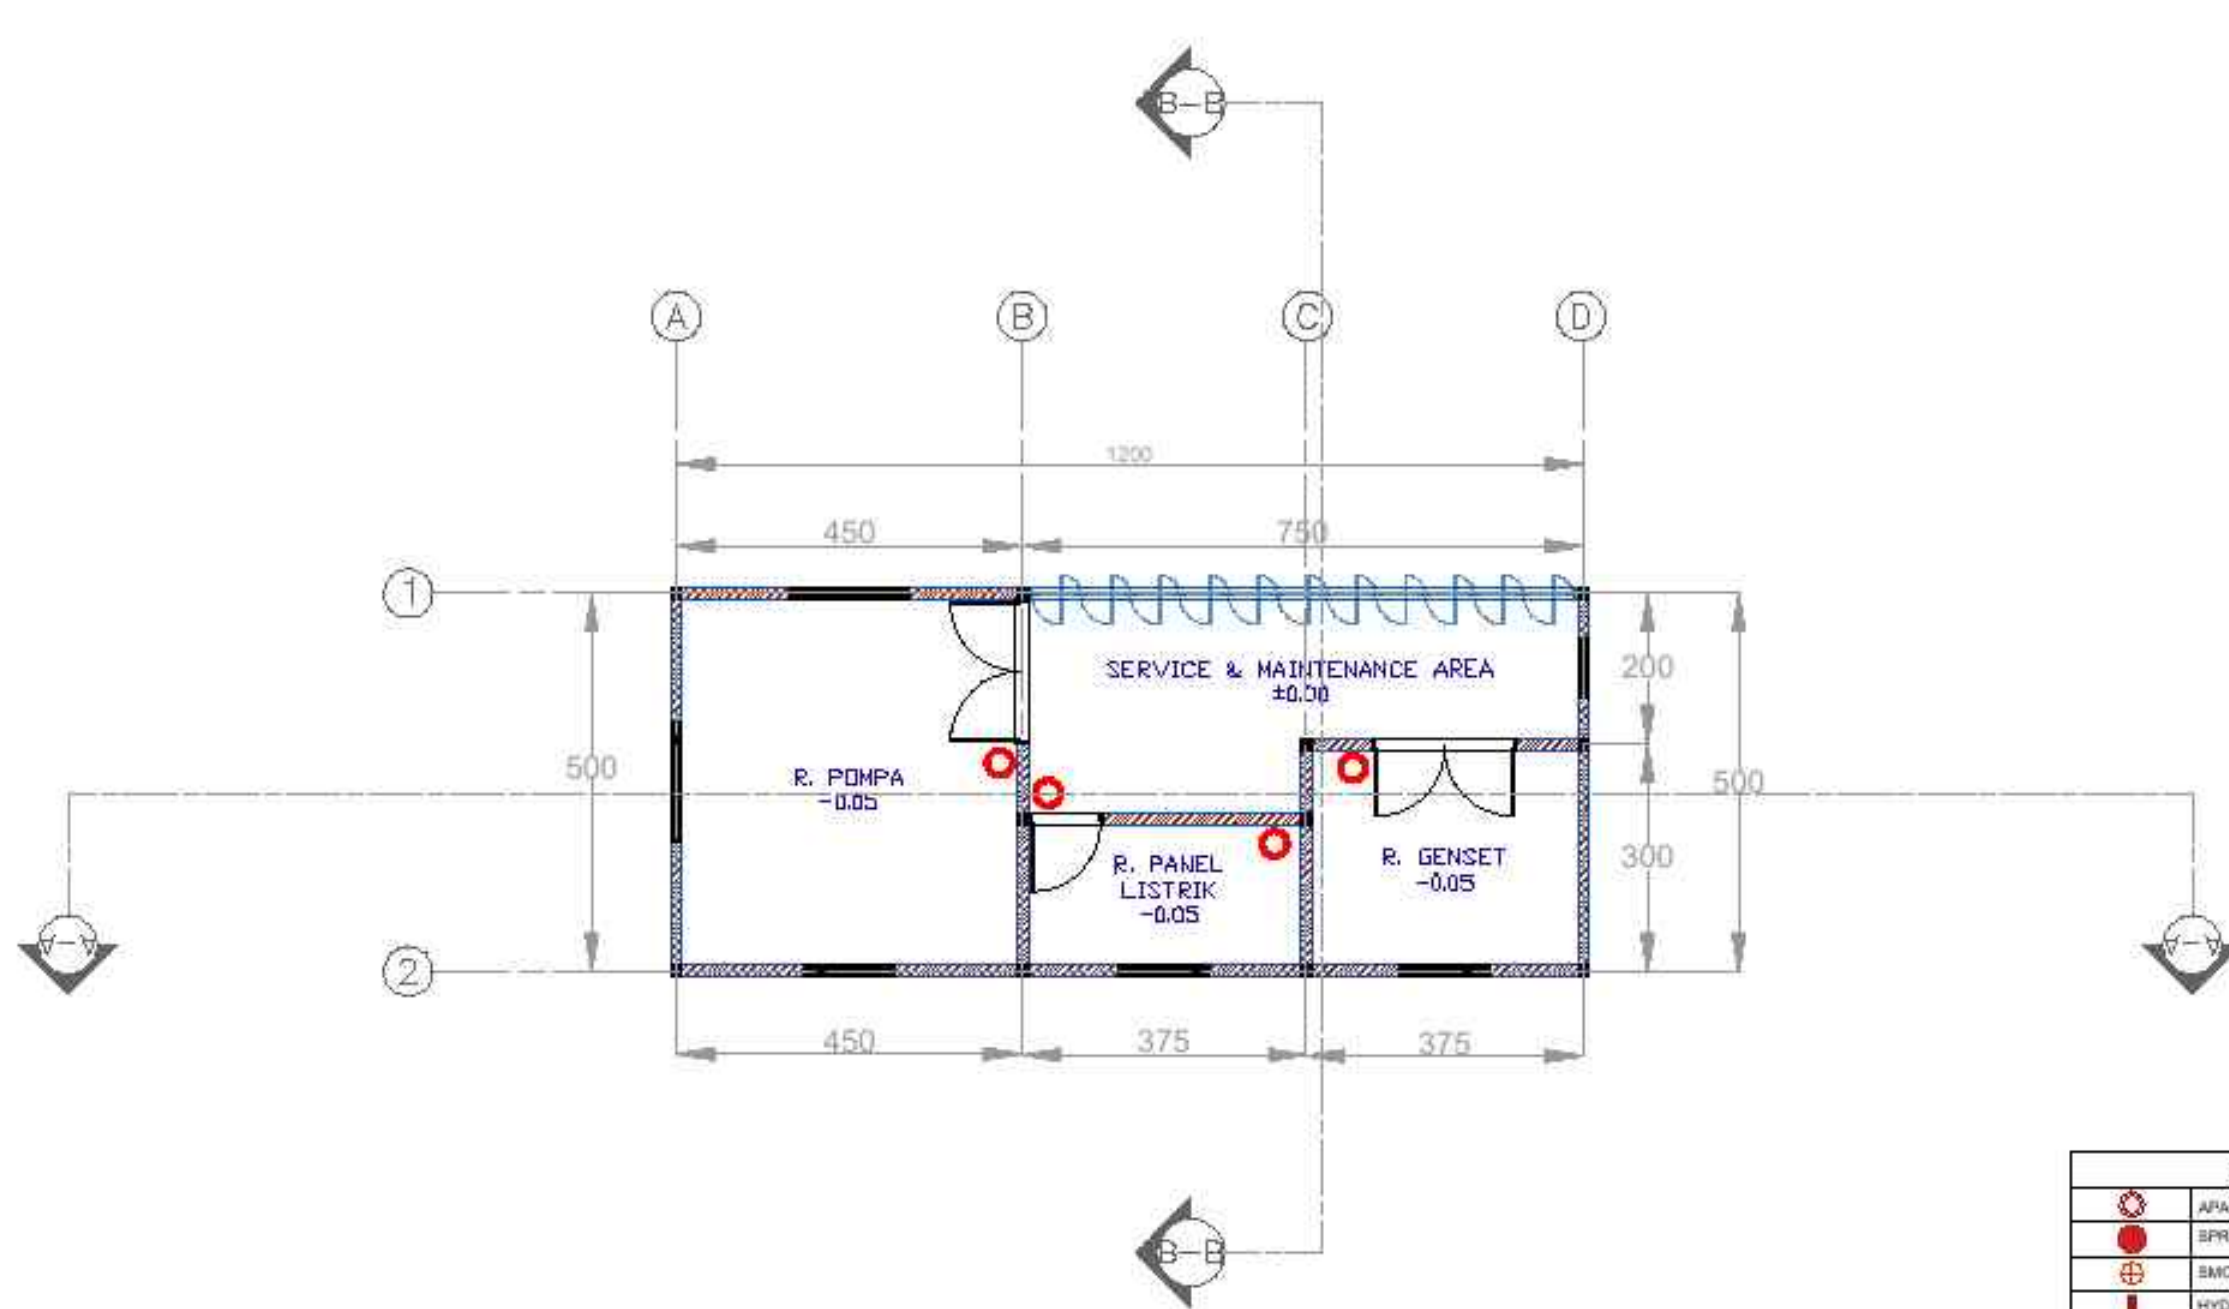

60 RENCANA KEBAKARAN AREA SERVICE
SKALA 1 : 100


LEGENDA	
	APAR
	SPRINKLER
	SMOKE DETECTOR
	HYDRANT
	PIPA SPRINKLER
	PIPA HYDRANT
	HYDRANT PILLAR
	SIAMESE CONNECTION
	OUTDOOR HYDRANT
	JALUR SIRKULASI PEZADAM

UNIVERSITAS MUHAMMADIYAH SURAKARTA	PROGRAM STUDI ARSITEKTUR FAKULTAS TEKNIK UNIVERSITAS MUHAMMADIYAH SURAKARTA	JUDUL TUGAS AKHIR	NAMA MAHASISWA/NIM	DOSEN PEMBIMBING	PENGESAHAN	NAMA GAMBAR	SKALA	KODE	LEMBAR
		PERANCANGAN COMMUNITY HEALING CENTER DENGAN PENDEKATAN DESAIN RESPONSIF TRAUMA	ANISA MUFIDA ELVA D300220224	Wisnu Setiawan, S.T., M.Arch., Ph.D		RENCANA KEBAKARAN AREA SERVICE	1:100		

HEALING ENTRY ZONE

COMMUNITY HEALING ZONE

THERAPEUTIC ZONE

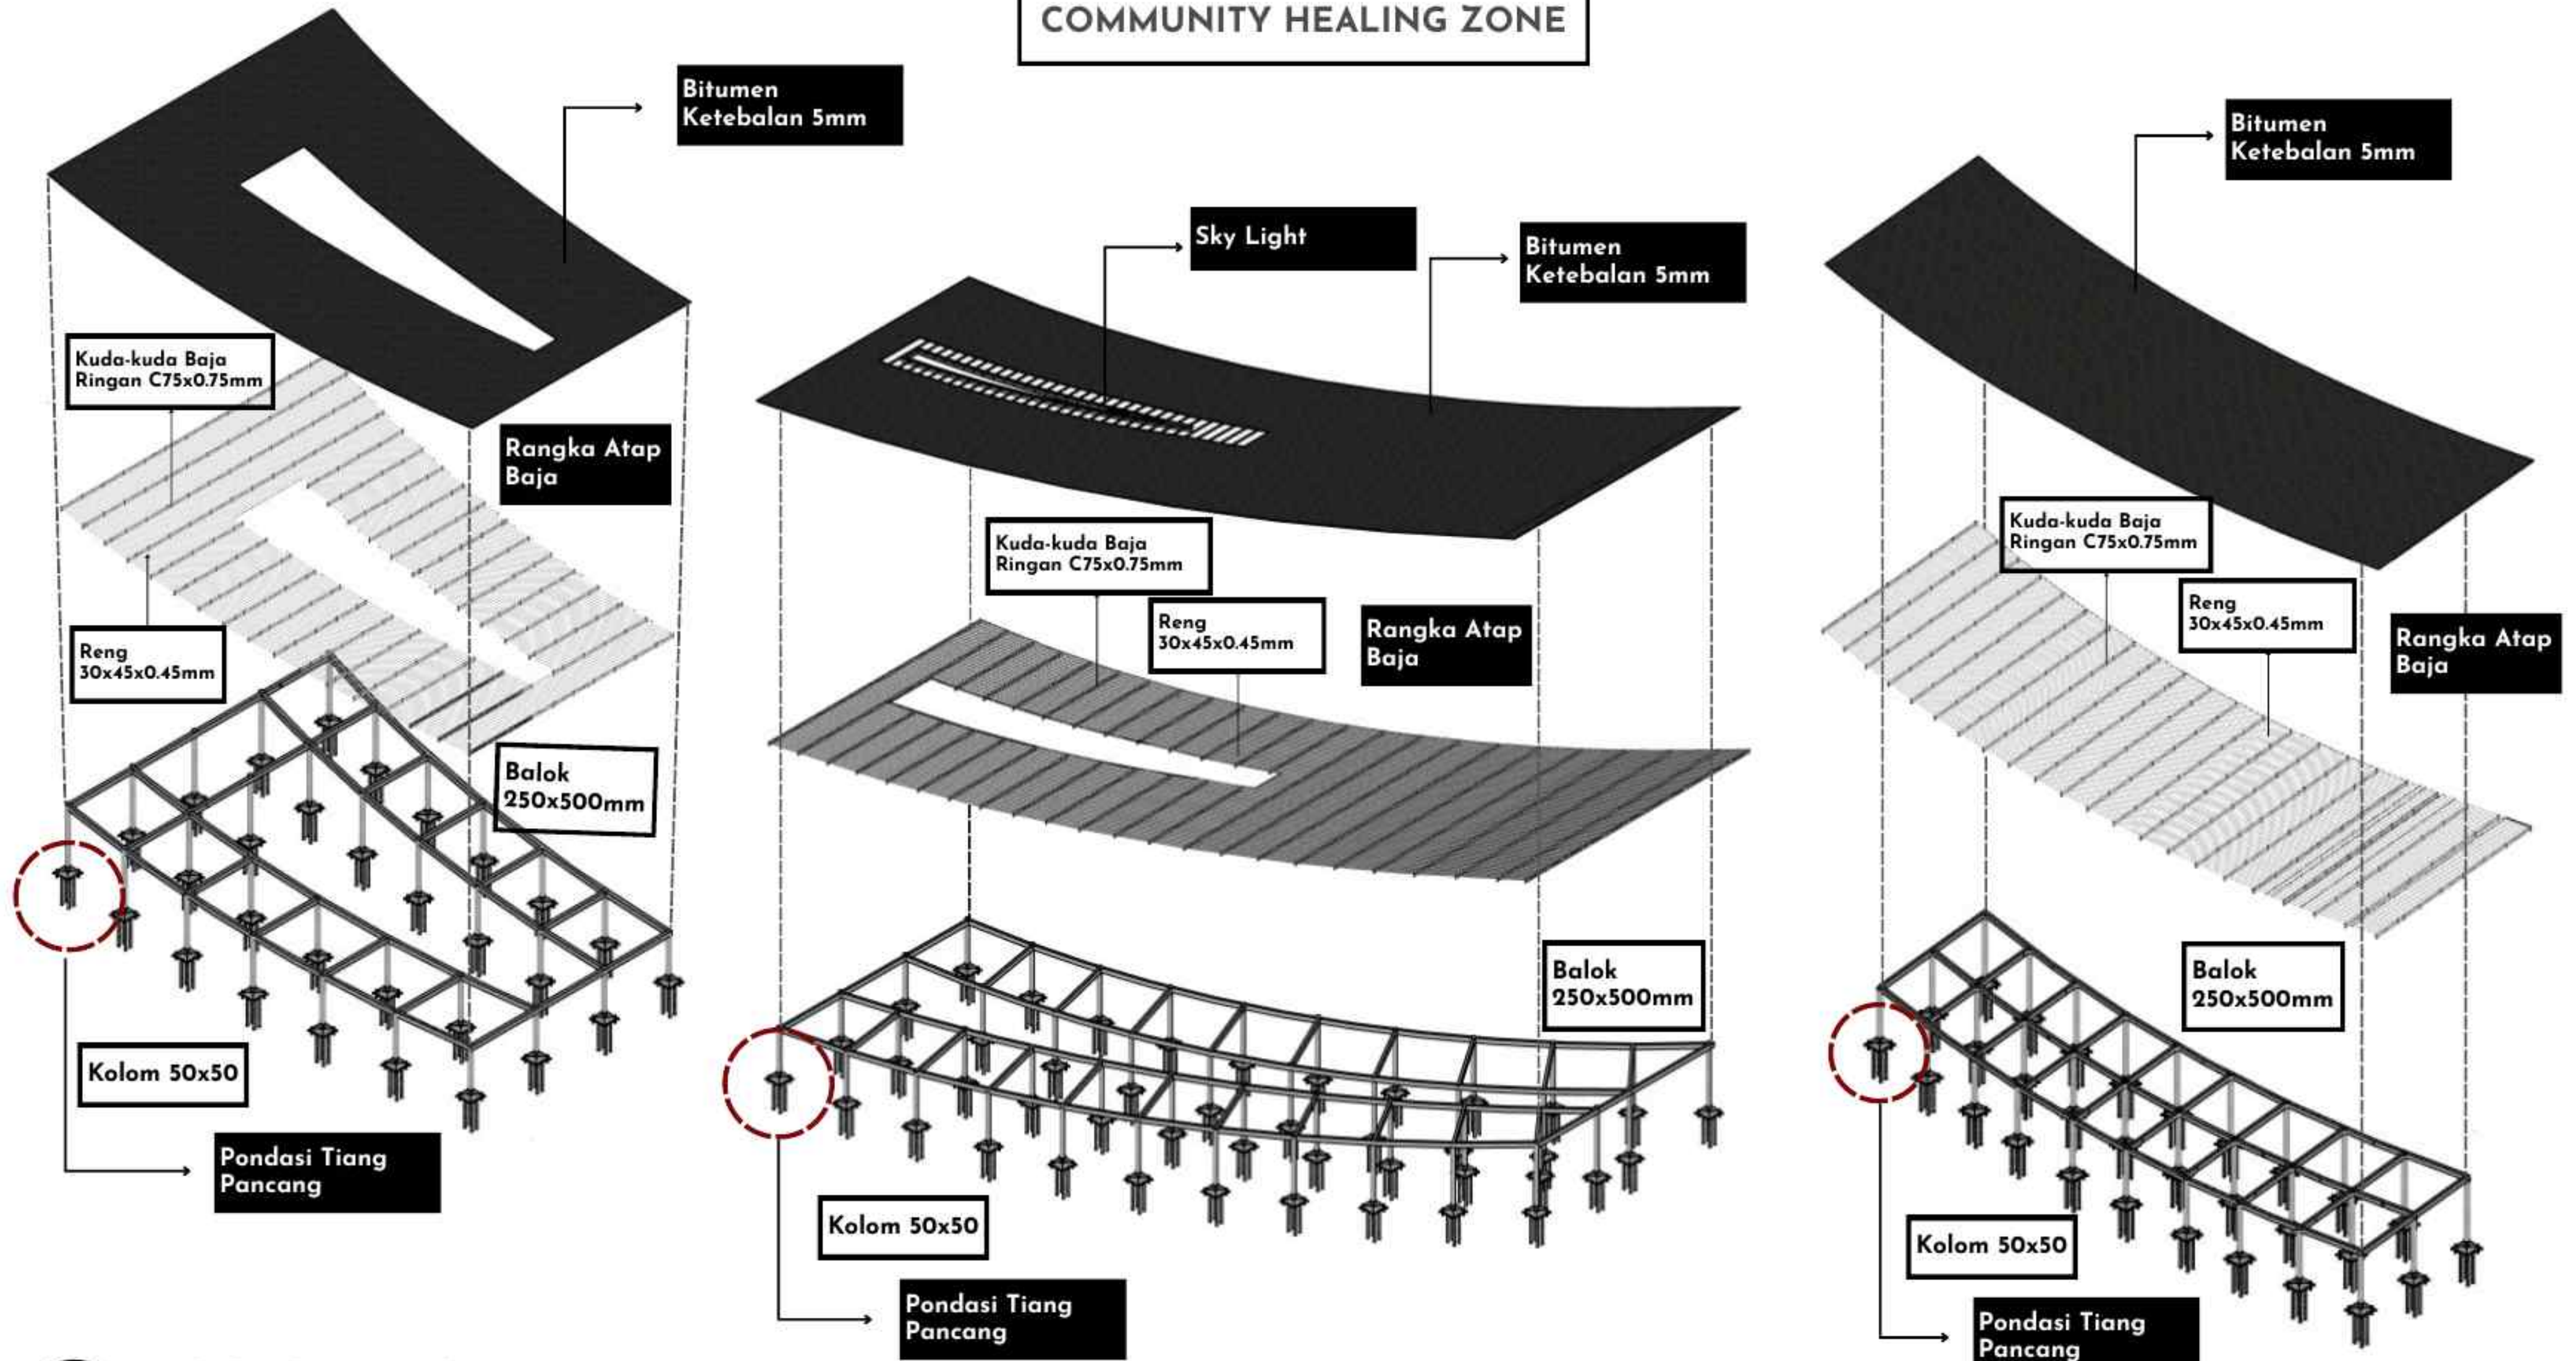

61

AKSONOMETRI STRUKTUR



UNIVERSITAS
MUHAMMADIYAH
SURAKARTA

PROGRAM STUDI ARSITEKTUR
FAKULTAS TEKNIK
UNIVERSITAS
MUHAMMADIYAH SURAKARTA

JUDUL TUGAS AKHIR

PERANCANGAN COMMUNITY HEALING CENTER
DENGAN PENDEKATAN DESAIN RESPONSIF TRAUMA

NAMA MAHASISWA/NIM

ANISA MUFIDA ELVA
D300220224

DOSEN PEMBIMBING

Wisnu Setiawan, S.T., M.Arch., Ph.D

PENGESAHAN

NAMA GAMBAR

AKSONOMETRI
STRUKTUR

SKALA

KODE

LEMBAR



 UNIVERSITAS MUHAMMADIYAH SURAKARTA	PROGRAM STUDI ARSITEKTUR FAKULTAS TEKNIK UNIVERSITAS MUHAMMADIYAH SURAKARTA	JUDUL TUGAS AKHIR PERANCANGAN COMMUNITY HEALING CENTER DENGAN PENDEKATAN DESAIN RESPONSIF TRAUMA	NAMA MAHASISWA/NIM ANISA MUFIDA ELVA D300220224	DOSEN PEMBIMBING Wisnu Setiawan, S.T., M.Arch., Ph.D	PENGESAHAN	NAMA GAMBAR PERSPEKTIF EKSTERIOR	SKALA	KODE	LEMBAR
---	--	--	---	--	-------------------	--	--------------	-------------	---------------



 UNIVERSITAS MUHAMMADIYAH SURAKARTA	PROGRAM STUDI ARSITEKTUR FAKULTAS TEKNIK UNIVERSITAS MUHAMMADIYAH SURAKARTA	JUDUL TUGAS AKHIR	NAMA MAHASISWA/NIM	DOSEN PEMBIMBING	PENGESAHAN	NAMA GAMBAR	SKALA	KODE	LEMBAR
		PERANCANGAN COMMUNITY HEALING CENTER DENGAN PENDEKATAN DESAIN RESPONSIF TRAUMA	ANISA MUFIDA ELVA D300220224	Wisnu Setiawan, S.T., M.Arch., Ph.D		PERSPEKTIF EKSTERIOR			



 UNIVERSITAS MUHAMMADIYAH SURAKARTA	PROGRAM STUDI ARSITEKTUR FAKULTAS TEKNIK UNIVERSITAS MUHAMMADIYAH SURAKARTA	JUDUL TUGAS AKHIR PERANCANGAN COMMUNITY HEALING CENTER DENGAN PENDEKATAN DESAIN RESPONSIF TRAUMA	NAMA MAHASISWA/NIM ANISA MUFIDA ELVA D300220224	DOSEN PEMBIMBING Wisnu Setiawan, S.T., M.Arch., Ph.D	PENGESAHAN	NAMA GAMBAR PERSPEKTIF EKSTERIOR	SKALA	KODE	LEMBAR
---	--	--	---	--	-------------------	--	--------------	-------------	---------------



UNIVERSITAS
MUHAMMADIYAH
SURAKARTA

PROGRAM STUDI ARSITEKTUR
FAKULTAS TEKNIK
UNIVERSITAS
MUHAMMADIYAH SURAKARTA

JUDUL TUGAS AKHIR

PERANCANGAN COMMUNITY HEALING CENTER
DENGAN PENDEKATAN DESAIN RESPONSIF TRAUMA

NAMA MAHASISWA/NIM

ANISA MUFIDA ELVA
D300220224

DOSEN PEMBIMBING

Wisnu Setiawan, S.T., M.Arch., Ph.D

PENGESAHAN

NAMA GAMBAR

INTERIOR
RUANG YOGA

SKALA

KODE

LEMBAR



UNIVERSITAS
MUHAMMADIYAH
SURAKARTA

PROGRAM STUDI ARSITEKTUR
FAKULTAS TEKNIK
UNIVERSITAS
MUHAMMADIYAH SURAKARTA

JUDUL TUGAS AKHIR

PERANCANGAN COMMUNITY HEALING CENTER
DENGAN PENDEKATAN DESAIN RESPONSIF TRAUMA

NAMA MAHASISWA/NIM

ANISA MUFIDA ELVA
D300220224

DOSEN PEMBIMBING

Wisnu Setiawan, S.T., M.Arch., Ph.D

PENGESAHAN

NAMA GAMBAR

INTERIOR
MULTIPURPOSE
HALL

SKALA

KODE

LEMBAR






 UNIVERSITAS MUHAMMADIYAH SURAKARTA	PROGRAM STUDI ARSITEKTUR FAKULTAS TEKNIK UNIVERSITAS MUHAMMADIYAH SURAKARTA	JUDUL TUGAS AKHIR	NAMA MAHASISWA/NIM	DOSEN PEMBIMBING	PENGESAHAN	NAMA GAMBAR	SKALA	KODE	LEMBAR
		PERANCANGAN COMMUNITY HEALING CENTER DENGAN PENDEKATAN DESAIN RESPONSIF TRAUMA	ANISA MUFIDA ELVA D300220224	Wisnu Setiawan, S.T., M.Arch., Ph.D		INTERIOR RUANG KONSULTASI			




KETERANGAN PADA DETAIL


- Konsultasi Individu
- Multipurpose Hall
- Healing Commons

 UNIVERSITAS MUHAMMADIYAH SURAKARTA	PROGRAM STUDI ARSITEKTUR FAKULTAS TEKNIK UNIVERSITAS MUHAMMADIYAH SURAKARTA	JUDUL TUGAS AKHIR	NAMA MAHASISWA/NIM	DOSEN PEMBIMBING	PENGESAHAN	NAMA GAMBAR	SKALA	KODE	LEMBAR
		PERANCANGAN COMMUNITY HEALING CENTER DENGAN PENDEKATAN DESAIN RESPONSIF TRAUMA	ANISA MUFIDA ELVA D300220224	Wisnu Setiawan, S.T., M.Arch., Ph.D		SITEPLAN LETAK DETAIL			

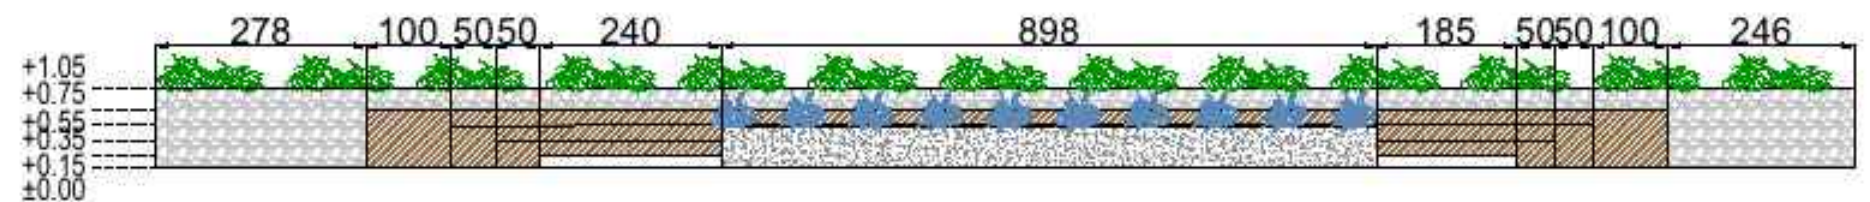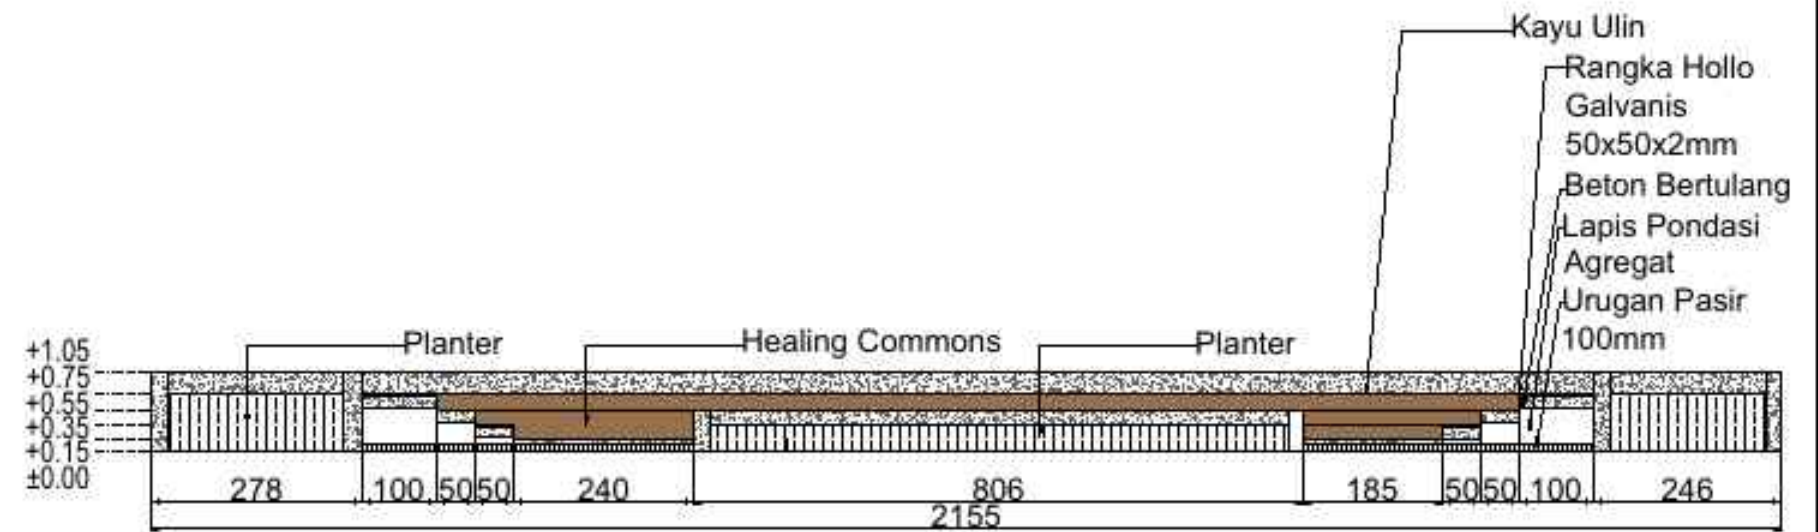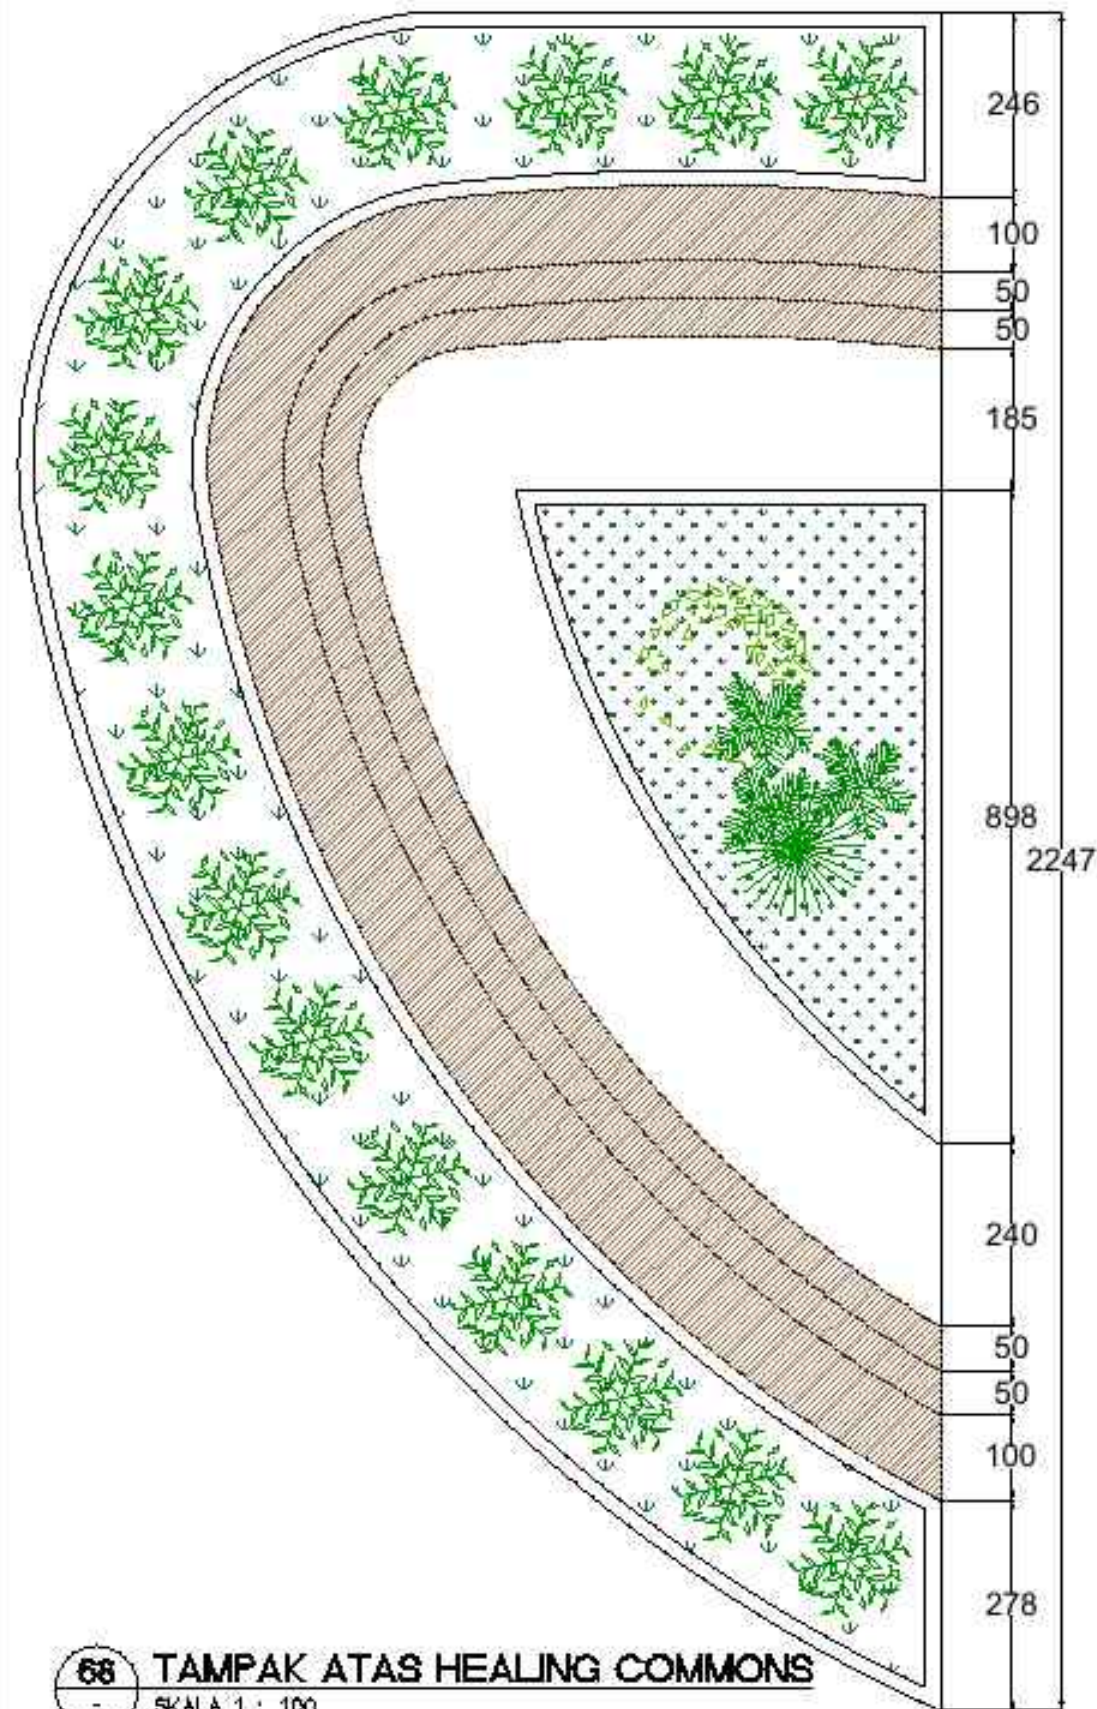

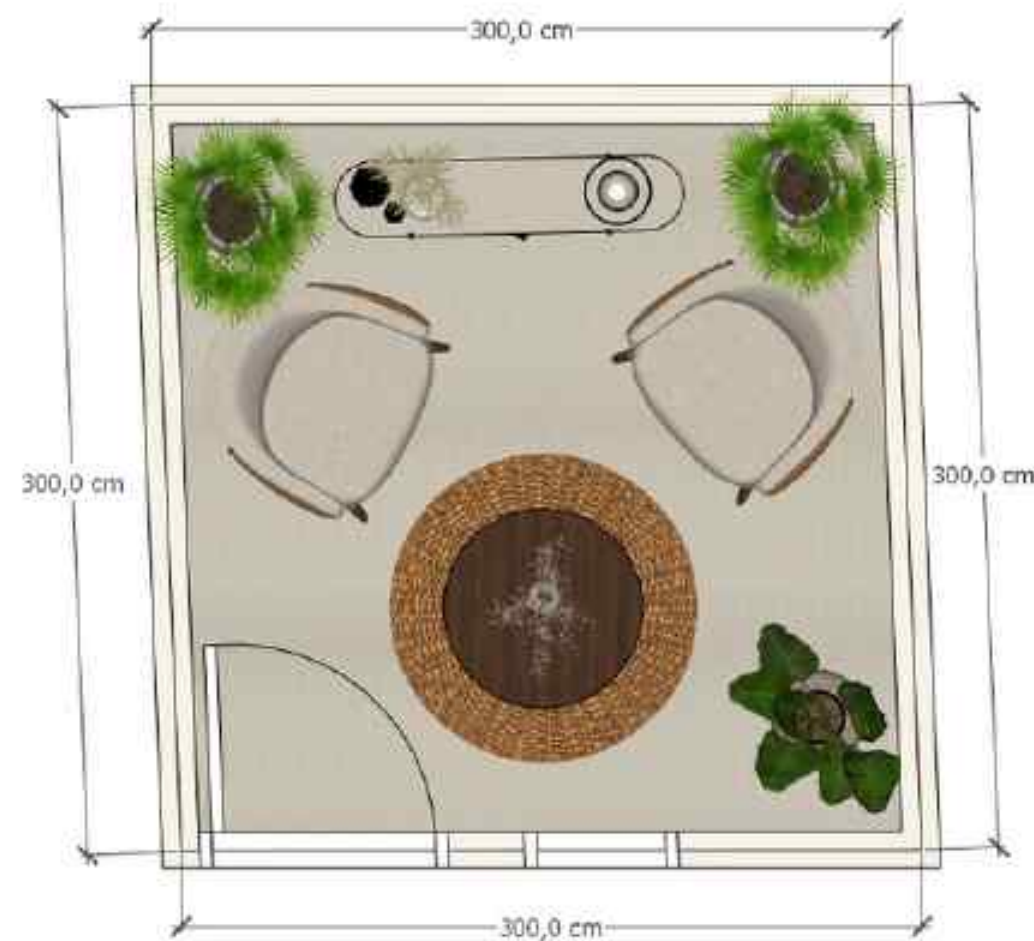

71 DENAH RUANG KONSULTASI
SKALA 1:50

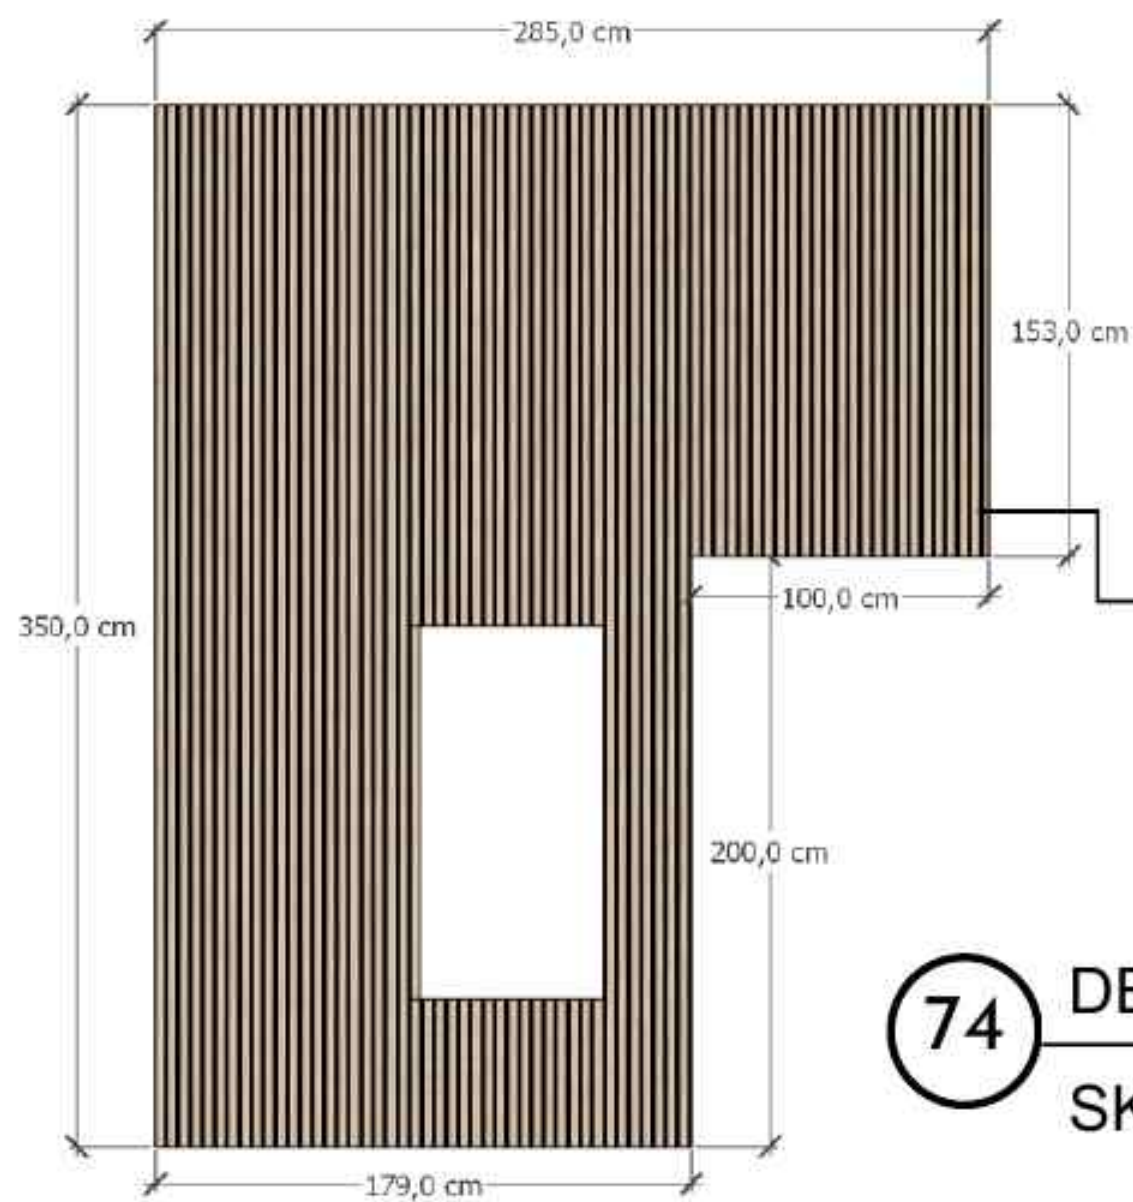

74 DETAIL 2 PANEL AKUSTIK
SKALA 1:50




72 DETAIL 1 RUANG KONSULTASI
SKALA 1:50





73 TAMPAK BELAKANG RUANG KONSULTASI
SKALA 1:50

 UNIVERSITAS MUHAMMADIYAH SURAKARTA	PROGRAM STUDI ARSITEKTUR FAKULTAS TEKNIK UNIVERSITAS MUHAMMADIYAH SURAKARTA	JUDUL TUGAS AKHIR	NAMA MAHASISWA/NIM	DOSEN PEMBIMBING	PENGESAHAN	NAMA GAMBAR	SKALA	KODE	LEMBAR
		PERANCANGAN COMMUNITY HEALING CENTER DENGAN PENDEKATAN DESAIN RESPONSIF TRAUMA	ANISA MUFIDA ELVA D300220224	Wisnu Setiawan, S.T., M.Arch., Ph.D		DETAIL RUANG KONSULTASI	1:50		

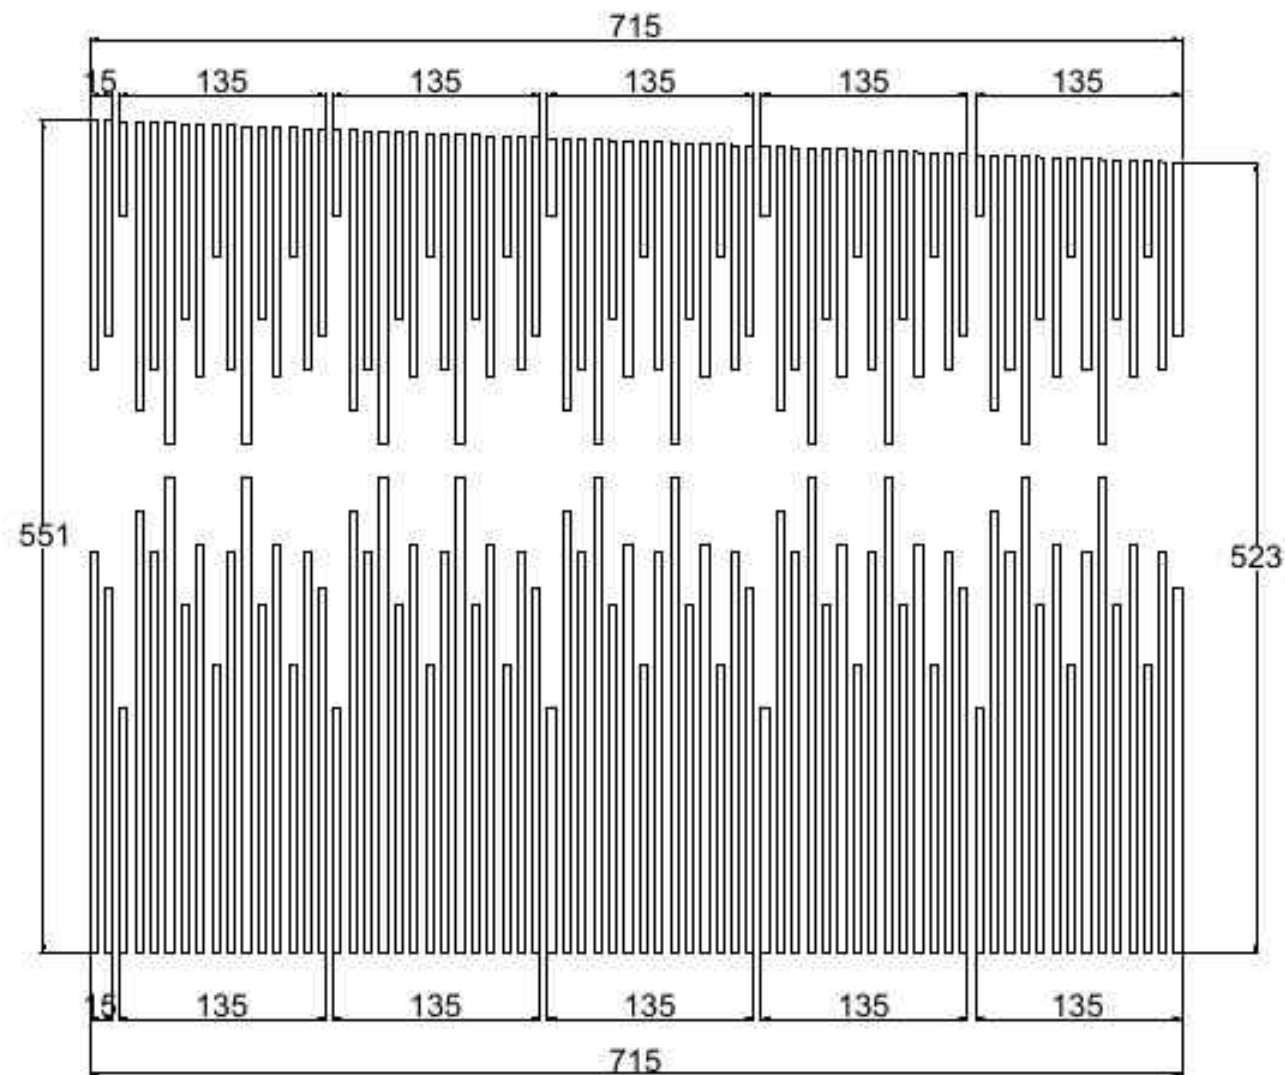

75 TAMPAK DEPAN FACADE
SKALA 1 : 50

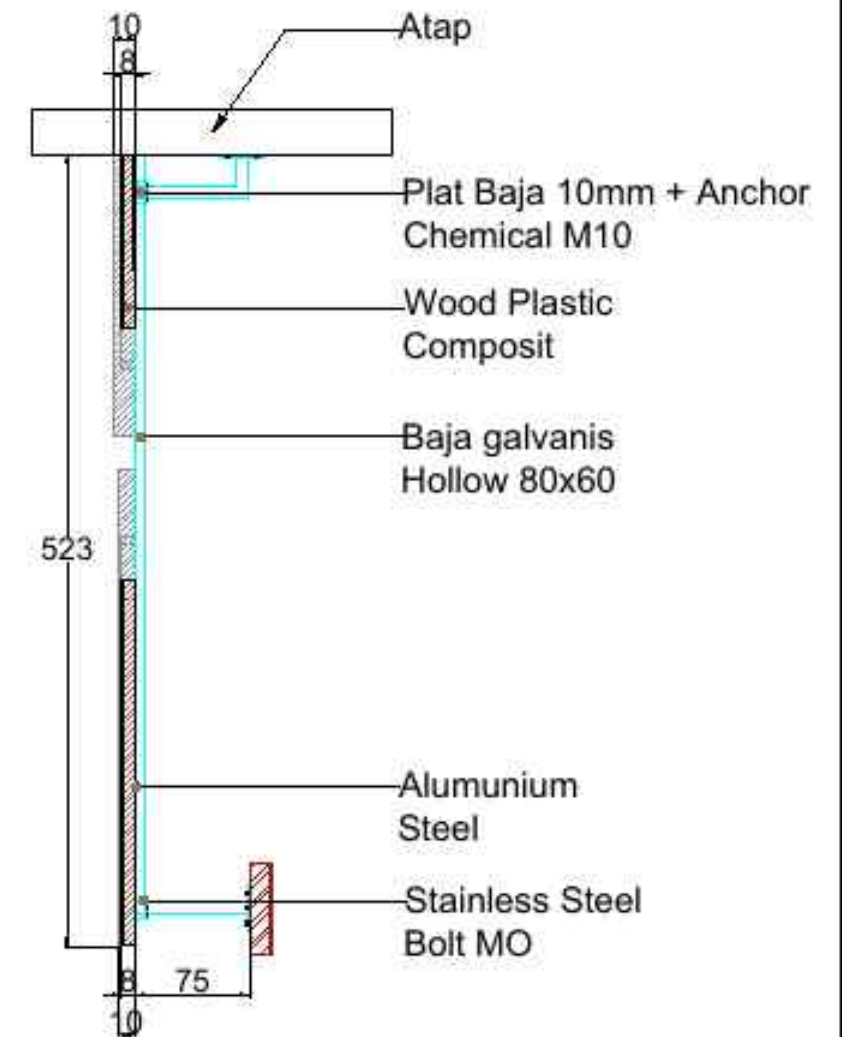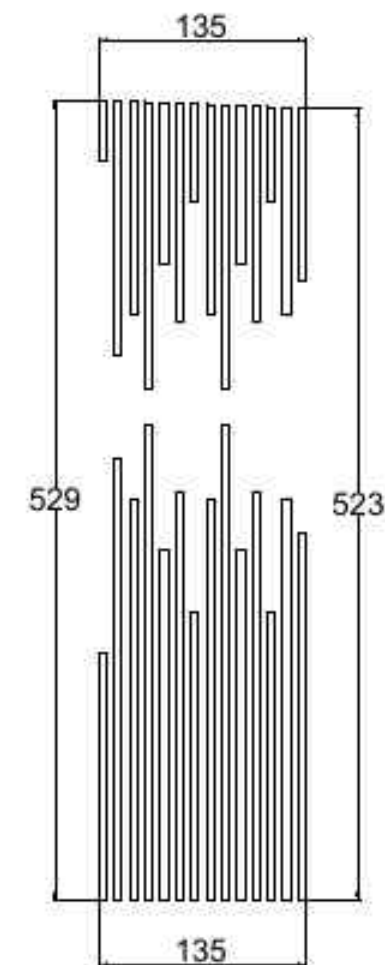

76 DETAIL 1 FACADE
SKALA 1 : 50

UNIVERSITAS MUHAMMADIYAH SURAKARTA	PROGRAM STUDI ARSITEKTUR FAKULTAS TEKNIK UNIVERSITAS MUHAMMADIYAH SURAKARTA	JUDUL TUGAS AKHIR	NAMA MAHASISWA/NIM	DOSEN PEMBIMBING	PENGESAHAN	NAMA GAMBAR	SKALA	KODE	LEMBAR
		PERANCANGAN COMMUNITY HEALING CENTER DENGAN PENDEKATAN DESAIN RESPONSIF TRAUMA	ANISA MUFIDA ELVA D300220224	Wisnu Setiawan, S.T., M.Arch., Ph.D		DETAIL FACADE	1:50		